

ПРИЛОЖЕНИЕ
к документу «Внесение изменений в
правила землепользования и
застройки территории Коуракского
сельсовета Тогучинского района
Новосибирской области»

СВЕДЕНИЯ О ГРАНИЦАХ ТЕРРИТОРИАЛЬНЫХ ЗОН
КИРОВСКОГО СЕЛЬСОВЕТА ТОГУЧИНСКОГО РАЙОНА
НОВОСИБИРСКОЙ ОБЛАСТИ

ОПИСАНИЕ МЕСТОПОЛОЖЕНИЯ ГРАНИЦ		
Зона застройки индивидуальными жилыми домами и ведения личного подсобного хозяйства (Жин)		
(наименование объекта, местоположение границ которого описано (далее объект))		
Сведения об объекте		
№ п/п	Характеристики объекта	Описание характеристик
1	Местоположение объекта	Новосибирская область, Тогучинский район, Коуракский сельсовет, д.Конево, д.Старогутово, п.Мирный,с.Коурак, с.Юрты
2	Площадь объекта +/- величина погрешности определения площадь (Р +/- Дельта Р)	5793021 кв.м.±42120кв.м.
3	Иные характеристики объекта	Основные виды разрешенного использования земельных участков (предельные размеры земельных участков): Для индивидуального жилищного строительства (2.1) (min- 0,04 га, max – 0,20 га); Для ведения личного подсобного хозяйства (2.2) (min- 0,04 га, max – 0,40 га); Блокированная жилая застройка (2.3) (min- 0,015 га, max – 0,15 га); Коммунальное обслуживание (3.1) (min- не установлены, max – 25,0 га); Территории общего пользования (12.0) (не установлены). Условно-разрешенные виды использования земельных участков (предельные размеры земельных участков): Малоэтажная многоквартирная жилая застройка (2.1.1) (min- 0,1 га, max – 1,0 га); Хранение автотранспорта (2.7.1) (не установлены); Обслуживание жилой застройки (2.7) (min- 0,04 га, max – 0,15 га); Спорт (5.1) (не установлены); Магазины (4.4) (min- 0,02 га, max – не установлены); Ведение огородничества (13.1) (min- 0,03 га, max – 0,40 га); Религиозное использование (3.7) (не установлены). Вспомогательные виды разрешенного использования земельных участков: Не устанавливается

ОПИСАНИЕ МЕСТОПОЛОЖЕНИЯ ГРАНИЦ					
Зона застройки индивидуальными жилыми домами и ведения личного подсобного хозяйства (Жин)					
(наименование объекта)					
Сведения о местоположении границ объекта					
1. Система координат <u>МСК НСО, зона 4</u>					
2. Сведения о характерных точках границ объекта					
Обозначение характерных точек границ	Координаты, м		Метод определения координат характерной точки	Средняя квадратическая погрешность положения характерной точки (M _t), м	Описание обозначения точки на местности (при наличии)
	X	Y			
-	-	-	-	-	-
3. Сведения о характерных точках части (частей) границы объекта					
Обозначение характерных точек части границы	Координаты, м		Метод определения координат характерной точки	Средняя квадратическая погрешность положения характерной точки (M _t), м	Описание обозначения точки на местности (при наличии)
	X	Y			
с.Коурак					
	часть №1				
1	466153,78	4309924,80	Картометрический метод	5	-
2	466098,61	4309866,58	Картометрический метод	5	-
3	466093,76	4309840,92	Картометрический метод	5	-
4	466090,33	4309814,26	Картометрический метод	5	-
5	466093,84	4309775,61	Картометрический метод	5	-
6	466096,85	4309729,43	Картометрический метод	5	-
7	466100,36	4309698,30	Картометрический метод	5	-
8	466108,90	4309661,66	Картометрический метод	5	-
9	466124,45	4309626,52	Картометрический метод	5	-
10	466130,48	4309606,44	Картометрический метод	5	-
11	466133,48	4309589,38	Картометрический метод	5	-
12	466133,48	4309564,28	Картометрический метод	5	-
13	466143,02	4309502,03	Картометрический метод	5	-
14	466143,02	4309481,45	Картометрический метод	5	-
15	466144,52	4309465,89	Картометрический метод	5	-
16	466143,02	4309423,22	Картометрический метод	5	-
17	466151,05	4309353,95	Картометрический метод	5	-
18	466155,56	4309333,87	Картометрический метод	5	-
19	466176,14	4309309,28	Картометрический метод	5	-
20	466200,73	4309271,13	Картометрический метод	5	-
21	466229,33	4309243,02	Картометрический метод	5	-
22	466241,38	4309247,03	Картометрический метод	5	-
23	466257,44	4309260,09	Картометрический метод	5	-
24	466248,40	4309302,16	Картометрический метод	5	-
25	466235,18	4309338,39	Картометрический метод	5	-
26	466227,70	4309366,56	Картометрический метод	5	-
27	466216,78	4309406,81	Картометрический метод	5	-
28	466217,11	4309429,47	Картометрический метод	5	-
29	466215,62	4309469,49	Картометрический метод	5	-
30	466215,25	4309501,00	Картометрический метод	5	-
31	466216,21	4309518,92	Картометрический метод	5	-
32	466207,59	4309555,72	Картометрический метод	5	-
33	466201,84	4309584,47	Картометрический метод	5	-

ОПИСАНИЕ МЕСТОПОЛОЖЕНИЯ ГРАНИЦ

Зона застройки индивидуальными жилыми домами и ведения личного подсобного хозяйства (Жин)

(наименование объекта)

Сведения о местоположении границ объекта

3. Сведения о характерных точках части (частей) границы объекта

Обозначение характерных точек части границы	Координаты, м		Метод определения координат характерной точки	Средняя квадратическая погрешность положения характерной точки (M _t), м	Описание обозначения точки на местности (при наличии)
	X	Y			
34	466194,94	4309633,35	Картометрический метод	5	-
35	466167,34	4309692,57	Картометрический метод	5	-
36	466158,71	4309713,85	Картометрический метод	5	-
37	466142,61	4309777,67	Картометрический метод	5	-
38	466153,54	4309786,87	Картометрический метод	5	-
39	466136,88	4309845,52	Картометрический метод	5	-
1	466153,78	4309924,80	Картометрический метод	5	-
	часть №2				
40	466104,08	4309895,62	Картометрический метод	5	-
41	466144,99	4309938,79	Картометрический метод	5	-
42	466092,31	4310075,35	Картометрический метод	5	-
43	466078,21	4310060,57	Картометрический метод	5	-
44	466060,96	4310070,92	Картометрический метод	5	-
45	466033,92	4310024,35	Картометрический метод	5	-
46	466020,57	4310006,51	Картометрический метод	5	-
47	466018,57	4309994,96	Картометрический метод	5	-
48	466057,71	4309955,81	Картометрический метод	5	-
49	466055,20	4309943,77	Картометрический метод	5	-
40	466104,08	4309895,62	Картометрический метод	5	-
	часть №3				
50	466122,76	4310044,13	Картометрический метод	5	-
51	466156,31	4310066,51	Картометрический метод	5	-
52	466162,45	4310054,21	Картометрический метод	5	-
53	466184,63	4310080,35	Картометрический метод	5	-
54	466193,85	4310104,61	Картометрический метод	5	-
55	466196,36	4310108,94	Картометрический метод	5	-
56	466183,06	4310138,62	Картометрический метод	5	-
57	466298,17	4310280,58	Картометрический метод	5	-
58	466341,43	4310341,34	Картометрический метод	5	-
59	466363,97	4310371,40	Картометрический метод	5	-
60	466386,52	4310401,46	Картометрический метод	5	-
61	466443,30	4310472,45	Картометрический метод	5	-
62	466419,10	4310493,31	Картометрический метод	5	-
63	466434,11	4310510,01	Картометрический метод	5	-
64	466442,46	4310523,37	Картометрический метод	5	-
65	466344,65	4310631,92	Картометрический метод	5	-
66	466298,42	4310580,27	Картометрический метод	5	-
67	466278,83	4310557,88	Картометрический метод	5	-
68	466255,27	4310530,50	Картометрический метод	5	-
69	466212,76	4310480,14	Картометрический метод	5	-
70	466177,71	4310441,63	Картометрический метод	5	-
71	466159,70	4310419,17	Картометрический метод	5	-
72	466110,94	4310364,63	Картометрический метод	5	-
73	466060,50	4310309,60	Картометрический метод	5	-
74	466011,83	4310257,22	Картометрический метод	5	-

ОПИСАНИЕ МЕСТОПОЛОЖЕНИЯ ГРАНИЦ					
Зона застройки индивидуальными жилыми домами и ведения личного подсобного хозяйства (Жин)					
(наименование объекта)					
Сведения о местоположении границ объекта					
3. Сведения о характерных точках части (частей) границы объекта					
Обозначение характерных точек части границы	Координаты, м		Метод определения координат характерной точки	Средняя квадратическая погрешность положения характерной точки (M _t), м	Описание обозначения точки на местности (при наличии)
	X	Y			
75	466014,50	4310247,67	Картометрический метод	5	-
76	466020,05	4310234,07	Картометрический метод	5	-
77	466040,63	4310207,89	Картометрический метод	5	-
78	466061,28	4310179,89	Картометрический метод	5	-
79	466062,98	4310176,58	Картометрический метод	5	-
80	466076,31	4310130,39	Картометрический метод	5	-
50	466122,76	4310044,13	Картометрический метод	5	-
	часть №4				
81	466552,68	4310484,97	Картометрический метод	5	-
82	466569,38	4310508,34	Картометрический метод	5	-
83	466596,10	4310553,49	Картометрический метод	5	-
84	466601,95	4310561,84	Картометрический метод	5	-
85	466627,00	4310617,79	Картометрический метод	5	-
86	466630,34	4310629,49	Картометрический метод	5	-
87	466727,86	4310756,45	Картометрический метод	5	-
88	466736,80	4310767,00	Картометрический метод	5	-
89	466753,06	4310781,64	Картометрический метод	5	-
90	466772,56	4310798,71	Картометрический метод	5	-
91	466778,25	4310810,08	Картометрический метод	5	-
92	466772,82	4310921,49	Картометрический метод	5	-
93	466516,87	4310884,51	Картометрический метод	5	-
94	466385,17	4310862,19	Картометрический метод	5	-
95	466327,92	4310847,69	Картометрический метод	5	-
96	466256,18	4310825,33	Картометрический метод	5	-
97	466222,30	4310812,89	Картометрический метод	5	-
98	466281,75	4310748,52	Картометрический метод	5	-
99	466489,67	4310542,10	Картометрический метод	5	-
81	466552,68	4310484,97	Картометрический метод	5	-
	часть №5				
100	466257,84	4310725,88	Картометрический метод	5	-
101	466148,74	4310688,54	Картометрический метод	5	-
102	466138,63	4310722,78	Картометрический метод	5	-
103	466130,64	4310719,84	Картометрический метод	5	-
104	466118,86	4310729,84	Картометрический метод	5	-
105	466112,90	4310745,68	Картометрический метод	5	-
106	466103,54	4310765,08	Картометрический метод	5	-
107	466046,85	4310738,90	Картометрический метод	5	-
108	465837,89	4310644,51	Картометрический метод	5	-
109	465742,27	4310576,35	Картометрический метод	5	-
110	465731,22	4310557,19	Картометрический метод	5	-
111	465735,15	4310544,74	Картометрический метод	5	-
112	465746,59	4310510,20	Картометрический метод	5	-
113	465749,61	4310477,96	Картометрический метод	5	-
114	465774,27	4310456,45	Картометрический метод	5	-
115	465853,58	4310425,15	Картометрический метод	5	-

ОПИСАНИЕ МЕСТОПОЛОЖЕНИЯ ГРАНИЦ

Зона застройки индивидуальными жилыми домами и ведения личного подсобного хозяйства (Жин)

(наименование объекта)

Сведения о местоположении границ объекта

3. Сведения о характерных точках части (частей) границы объекта

Обозначение характерных точек части границы	Координаты, м		Метод определения координат характерной точки	Средняя квадратическая погрешность положения характерной точки (M _t), м	Описание обозначения точки на местности (при наличии)
	X	Y			
116	465915,50	4310388,24	Картометрический метод	5	-
117	465974,04	4310361,59	Картометрический метод	5	-
118	466020,82	4310349,61	Картометрический метод	5	-
119	466069,83	4310343,14	Картометрический метод	5	-
120	466083,31	4310343,37	Картометрический метод	5	-
121	466328,69	4310635,72	Картометрический метод	5	-
122	466303,24	4310667,53	Картометрический метод	5	-
123	466290,04	4310685,77	Картометрический метод	5	-
124	466285,97	4310691,45	Картометрический метод	5	-
100	466257,84	4310725,88	Картометрический метод	5	-
	часть №6				
125	466457,43	4310887,99	Картометрический метод	5	-
126	466452,68	4311029,31	Картометрический метод	5	-
127	466449,82	4311053,59	Картометрический метод	5	-
128	466417,10	4311062,26	Картометрический метод	5	-
129	466402,13	4311008,85	Картометрический метод	5	-
130	466191,77	4311060,36	Картометрический метод	5	-
131	466174,89	4311032,10	Картометрический метод	5	-
132	466156,28	4311000,18	Картометрический метод	5	-
133	466142,33	4310946,43	Картометрический метод	5	-
134	466135,41	4310910,05	Картометрический метод	5	-
135	466280,28	4310889,62	Картометрический метод	5	-
136	466383,81	4310874,38	Картометрический метод	5	-
125	466457,43	4310887,99	Картометрический метод	5	-
	часть №7				
137	465566,46	4309846,67	Картометрический метод	5	-
138	465540,83	4309832,01	Картометрический метод	5	-
139	465525,07	4309801,84	Картометрический метод	5	-
140	465517,28	4309765,62	Картометрический метод	5	-
141	465529,35	4309753,36	Картометрический метод	5	-
142	465573,53	4309785,49	Картометрический метод	5	-
143	465592,20	4309787,05	Картометрический метод	5	-
144	465606,81	4309766,41	Картометрический метод	5	-
145	465673,57	4309690,87	Картометрический метод	5	-
146	465688,94	4309707,52	Картометрический метод	5	-
147	465707,91	4309724,77	Картометрический метод	5	-
148	465672,84	4309767,32	Картометрический метод	5	-
149	465680,89	4309781,70	Картометрический метод	5	-
150	465682,61	4309798,37	Картометрический метод	5	-
151	465704,46	4309876,00	Картометрический метод	5	-
152	465717,69	4309878,87	Картометрический метод	5	-
153	465737,96	4309917,74	Картометрический метод	5	-
154	465795,26	4309915,14	Картометрический метод	5	-
155	465807,30	4309905,60	Картометрический метод	5	-
156	465821,35	4309919,66	Картометрический метод	5	-

ОПИСАНИЕ МЕСТОПОЛОЖЕНИЯ ГРАНИЦ

Зона застройки индивидуальными жилыми домами и ведения личного подсобного хозяйства (Жин)

(наименование объекта)

Сведения о местоположении границ объекта

3. Сведения о характерных точках части (частей) границы объекта

Обозначение характерных точек части границы	Координаты, м		Метод определения координат характерной точки	Средняя квадратическая погрешность положения характерной точки (M _t), м	Описание обозначения точки на местности (при наличии)
	X	Y			
157	465832,89	4309909,62	Картометрический метод	5	-
158	465875,55	4309948,27	Картометрический метод	5	-
159	465861,50	4309979,39	Картометрический метод	5	-
160	465872,67	4310043,45	Картометрический метод	5	-
161	465876,16	4310045,59	Картометрический метод	5	-
162	465921,01	4310062,38	Картометрический метод	5	-
163	465944,50	4310086,84	Картометрический метод	5	-
164	466003,39	4310105,65	Картометрический метод	5	-
165	466044,31	4310148,54	Картометрический метод	5	-
166	466056,17	4310166,35	Картометрический метод	5	-
167	466052,83	4310174,73	Картометрический метод	5	-
168	465996,34	4310238,82	Картометрический метод	5	-
169	465944,56	4310183,11	Картометрический метод	5	-
170	465921,15	4310158,92	Картометрический метод	5	-
171	465897,97	4310138,26	Картометрический метод	5	-
172	465870,69	4310124,14	Картометрический метод	5	-
173	465837,42	4310109,42	Картометрический метод	5	-
174	465806,42	4310090,60	Картометрический метод	5	-
175	465784,38	4310068,92	Картометрический метод	5	-
176	465770,14	4310053,02	Картометрический метод	5	-
177	465765,13	4310037,60	Картометрический метод	5	-
178	465744,16	4310016,58	Картометрический метод	5	-
179	465713,62	4309997,18	Картометрический метод	5	-
180	465691,72	4309982,64	Картометрический метод	5	-
181	465675,37	4309957,20	Картометрический метод	5	-
182	465638,77	4309840,93	Картометрический метод	5	-
183	465633,05	4309842,72	Картометрический метод	5	-
184	465668,89	4309956,42	Картометрический метод	5	-
185	465656,17	4309992,16	Картометрический метод	5	-
186	465602,02	4309959,34	Картометрический метод	5	-
187	465545,92	4309901,82	Картометрический метод	5	-
188	465580,03	4309858,07	Картометрический метод	5	-
137	465566,46	4309846,67	Картометрический метод	5	-
	часть №8				
189	465919,65	4310376,75	Картометрический метод	5	-
190	465741,46	4310276,95	Картометрический метод	5	-
191	465689,68	4310219,22	Картометрический метод	5	-
192	465644,02	4310158,57	Картометрический метод	5	-
193	465641,35	4310122,33	Картометрический метод	5	-
194	465642,89	4310092,22	Картометрический метод	5	-
195	465657,17	4310030,35	Картометрический метод	5	-
196	465662,52	4310008,67	Картометрический метод	5	-
197	465710,33	4310002,19	Картометрический метод	5	-
198	465740,48	4310021,34	Картометрический метод	5	-
199	465752,37	4310034,89	Картометрический метод	5	-

ОПИСАНИЕ МЕСТОПОЛОЖЕНИЯ ГРАНИЦ

Зона застройки индивидуальными жилыми домами и ведения личного подсобного хозяйства (Жин)

(наименование объекта)

Сведения о местоположении границ объекта

3. Сведения о характерных точках части (частей) границы объекта

Обозначение характерных точек части границы	Координаты, м		Метод определения координат характерной точки	Средняя квадратическая погрешность положения характерной точки (M _t), м	Описание обозначения точки на местности (при наличии)
	X	Y			
200	465772,71	4310069,18	Картометрический метод	5	-
201	465796,49	4310095,55	Картометрический метод	5	-
202	465817,99	4310112,88	Картометрический метод	5	-
203	465897,14	4310148,18	Картометрический метод	5	-
204	466047,53	4310312,11	Картометрический метод	5	-
205	466010,12	4310344,47	Картометрический метод	5	-
206	465971,05	4310353,00	Картометрический метод	5	-
189	465919,65	4310376,75	Картометрический метод	5	-
	часть №9				
207	465912,66	4310382,95	Картометрический метод	5	-
208	465836,28	4310422,72	Картометрический метод	5	-
209	465773,63	4310444,89	Картометрический метод	5	-
210	465751,96	4310441,97	Картометрический метод	5	-
211	465747,38	4310411,42	Картометрический метод	5	-
212	465745,08	4310346,87	Картометрический метод	5	-
213	465740,41	4310313,27	Картометрический метод	5	-
214	465742,10	4310287,39	Картометрический метод	5	-
207	465912,66	4310382,95	Картометрический метод	5	-
	часть №10				
215	465660,96	4310210,62	Картометрический метод	5	-
216	465734,59	4310314,83	Картометрический метод	5	-
217	465740,54	4310474,10	Картометрический метод	5	-
218	465721,59	4310548,68	Картометрический метод	5	-
219	465709,60	4310567,18	Картометрический метод	5	-
220	465652,61	4310544,76	Картометрический метод	5	-
221	465632,18	4310524,10	Картометрический метод	5	-
222	465609,53	4310502,24	Картометрический метод	5	-
223	465559,03	4310457,12	Картометрический метод	5	-
224	465460,32	4310392,47	Картометрический метод	5	-
225	465473,01	4310377,68	Картометрический метод	5	-
226	465516,22	4310324,54	Картометрический метод	5	-
227	465554,53	4310298,86	Картометрический метод	5	-
228	465582,37	4310274,94	Картометрический метод	5	-
229	465637,28	4310228,81	Картометрический метод	5	-
215	465660,96	4310210,62	Картометрический метод	5	-
	часть №11				
230	465454,35	4310397,44	Картометрический метод	5	-
231	465556,48	4310460,20	Картометрический метод	5	-
232	465606,84	4310505,20	Картометрический метод	5	-
233	465632,44	4310532,40	Картометрический метод	5	-
234	465620,91	4310547,33	Картометрический метод	5	-
235	465592,96	4310541,38	Картометрический метод	5	-
236	465539,96	4310538,55	Картометрический метод	5	-
237	465455,56	4310556,74	Картометрический метод	5	-
238	465448,41	4310557,03	Картометрический метод	5	-

ОПИСАНИЕ МЕСТОПОЛОЖЕНИЯ ГРАНИЦ					
Зона застройки индивидуальными жилыми домами и ведения личного подсобного хозяйства (Жин)					
(наименование объекта)					
Сведения о местоположении границ объекта					
3. Сведения о характерных точках части (частей) границы объекта					
Обозначение характерных точек части границы	Координаты, м		Метод определения координат характерной точки	Средняя квадратическая погрешность положения характерной точки (M _t), м	Описание обозначения точки на местности (при наличии)
	X	Y			
239	465434,68	4310552,65	Картометрический метод	5	-
240	465377,38	4310518,71	Картометрический метод	5	-
241	465424,89	4310426,66	Картометрический метод	5	-
242	465447,74	4310398,77	Картометрический метод	5	-
230	465454,35	4310397,44	Картометрический метод	5	-
	часть №12				
243	465539,74	4309908,76	Картометрический метод	5	-
244	465596,35	4309966,77	Картометрический метод	5	-
245	465656,06	4310002,19	Картометрический метод	5	-
246	465634,61	4310091,57	Картометрический метод	5	-
247	465631,56	4310147,53	Картометрический метод	5	-
248	465606,68	4310193,53	Картометрический метод	5	-
249	465598,14	4310210,61	Картометрический метод	5	-
250	465595,48	4310215,92	Картометрический метод	5	-
251	465559,02	4310268,72	Картометрический метод	5	-
252	465519,11	4310310,43	Картометрический метод	5	-
253	465426,93	4310410,69	Картометрический метод	5	-
254	465380,46	4310495,88	Картометрический метод	5	-
255	465350,30	4310531,79	Картометрический метод	5	-
256	465266,97	4310522,70	Картометрический метод	5	-
257	465307,64	4310462,94	Картометрический метод	5	-
258	465291,99	4310441,85	Картометрический метод	5	-
259	465321,76	4310375,34	Картометрический метод	5	-
260	465408,68	4310240,45	Картометрический метод	5	-
261	465420,08	4310197,59	Картометрический метод	5	-
262	465394,90	4310174,79	Картометрический метод	5	-
243	465539,74	4309908,76	Картометрический метод	5	-
	часть №13				
263	465244,24	4309534,88	Картометрический метод	5	-
264	465229,73	4309594,08	Картометрический метод	5	-
265	465214,54	4309606,80	Картометрический метод	5	-
266	465207,41	4309596,12	Картометрический метод	5	-
267	465168,30	4309573,45	Картометрический метод	5	-
268	465161,08	4309569,28	Картометрический метод	5	-
269	465150,51	4309550,60	Картометрический метод	5	-
270	465153,76	4309535,16	Картометрический метод	5	-
271	465154,58	4309511,58	Картометрический метод	5	-
272	465156,21	4309497,77	Картометрический метод	5	-
273	465160,27	4309492,89	Картометрический метод	5	-
274	465168,40	4309492,89	Картометрический метод	5	-
275	465179,78	4309496,15	Картометрический метод	5	-
276	465184,65	4309490,45	Картометрический метод	5	-
277	465200,10	4309472,57	Картометрический метод	5	-
278	465214,72	4309457,13	Картометрический метод	5	-
279	465215,54	4309445,75	Картометрический метод	5	-

ОПИСАНИЕ МЕСТОПОЛОЖЕНИЯ ГРАНИЦ

Зона застройки индивидуальными жилыми домами и ведения личного подсобного хозяйства (Жин)

(наименование объекта)

Сведения о местоположении границ объекта

3. Сведения о характерных точках части (частей) границы объекта

Обозначение характерных точек части границы	Координаты, м		Метод определения координат характерной точки	Средняя квадратическая погрешность положения характерной точки (M _t), м	Описание обозначения точки на местности (при наличии)
	X	Y			
280	465222,86	4309432,75	Картометрический метод	5	-
281	465294,41	4309372,68	Картометрический метод	5	-
282	465289,03	4309363,63	Картометрический метод	5	-
283	465374,28	4309316,52	Картометрический метод	5	-
284	465386,62	4309340,04	Картометрический метод	5	-
285	465397,45	4309336,05	Картометрический метод	5	-
286	465403,75	4309285,31	Картометрический метод	5	-
287	465402,32	4309261,88	Картометрический метод	5	-
288	465460,29	4309258,92	Картометрический метод	5	-
289	465459,01	4309291,60	Картометрический метод	5	-
290	465463,00	4309309,26	Картометрический метод	5	-
291	465467,56	4309327,50	Картометрический метод	5	-
292	465561,05	4309347,43	Картометрический метод	5	-
293	465572,17	4309346,84	Картометрический метод	5	-
294	465583,28	4309346,30	Картометрический метод	5	-
295	465607,22	4309363,96	Картометрический метод	5	-
296	465615,75	4309374,23	Картометрический метод	5	-
297	465612,35	4309386,21	Картометрический метод	5	-
298	465606,08	4309399,88	Картометрический метод	5	-
299	465616,91	4309410,72	Картометрический метод	5	-
300	465597,64	4309426,10	Картометрический метод	5	-
301	465581,22	4309439,20	Картометрический метод	5	-
302	465579,29	4309440,92	Картометрический метод	5	-
303	465548,46	4309435,50	Картометрический метод	5	-
304	465541,99	4309423,28	Картометрический метод	5	-
305	465531,15	4309416,05	Картометрический метод	5	-
306	465505,14	4309415,81	Картометрический метод	5	-
307	465502,49	4309432,91	Картометрический метод	5	-
308	465468,05	4309444,71	Картометрический метод	5	-
309	465451,19	4309456,28	Картометрический метод	5	-
310	465439,21	4309450,98	Картометрический метод	5	-
311	465426,33	4309427,25	Картометрический метод	5	-
312	465421,51	4309424,84	Картометрический метод	5	-
313	465432,11	4309451,10	Картометрический метод	5	-
314	465441,92	4309469,29	Картометрический метод	5	-
315	465423,02	4309492,65	Картометрический метод	5	-
316	465407,36	4309497,95	Картометрический метод	5	-
317	465394,84	4309513,13	Картометрический метод	5	-
318	465319,74	4309528,61	Картометрический метод	5	-
319	465297,30	4309505,30	Картометрический метод	5	-
263	465244,24	4309534,88	Картометрический метод	5	-
	часть №14				
320	465252,54	4309815,17	Картометрический метод	5	-
321	465304,62	4309862,70	Картометрический метод	5	-
322	465322,87	4309880,23	Картометрический метод	5	-

ОПИСАНИЕ МЕСТОПОЛОЖЕНИЯ ГРАНИЦ

Зона застройки индивидуальными жилыми домами и ведения личного подсобного хозяйства (Жин)

(наименование объекта)

Сведения о местоположении границ объекта

3. Сведения о характерных точках части (частей) границы объекта

Обозначение характерных точек части границы	Координаты, м		Метод определения координат характерной точки	Средняя квадратическая погрешность положения характерной точки (M _t), м	Описание обозначения точки на местности (при наличии)
	X	Y			
323	465334,86	4309871,51	Картометрический метод	5	-
324	465343,58	4309880,23	Картометрический метод	5	-
325	465347,70	4309877,66	Картометрический метод	5	-
326	465352,30	4309874,78	Картометрический метод	5	-
327	465376,28	4309907,48	Картометрический метод	5	-
328	465361,02	4309931,46	Картометрический метод	5	-
329	465372,87	4309946,77	Картометрический метод	5	-
330	465330,08	4309974,23	Картометрический метод	5	-
331	465232,68	4309880,19	Картометрический метод	5	-
332	465219,03	4309866,52	Картометрический метод	5	-
320	465252,54	4309815,17	Картометрический метод	5	-
	часть №15				
333	465046,91	4310072,18	Картометрический метод	5	-
334	465043,41	4310041,84	Картометрический метод	5	-
335	465032,55	4309996,94	Картометрический метод	5	-
336	465026,65	4309973,39	Картометрический метод	5	-
337	465017,88	4309942,32	Картометрический метод	5	-
338	465012,54	4309928,80	Картометрический метод	5	-
339	465037,27	4309924,93	Картометрический метод	5	-
340	465093,96	4309902,03	Картометрический метод	5	-
341	465101,69	4309915,27	Картометрический метод	5	-
342	465159,95	4309889,32	Картометрический метод	5	-
343	465214,33	4309872,94	Картометрический метод	5	-
344	465265,10	4309919,90	Картометрический метод	5	-
345	465277,20	4309930,69	Картометрический метод	5	-
346	465324,85	4309977,59	Картометрический метод	5	-
347	465239,49	4310032,77	Картометрический метод	5	-
348	465177,60	4310055,56	Картометрический метод	5	-
349	465138,22	4310089,58	Картометрический метод	5	-
350	465325,67	4310305,43	Картометрический метод	5	-
351	465256,87	4310387,59	Картометрический метод	5	-
352	465235,24	4310349,76	Картометрический метод	5	-
353	465219,69	4310325,62	Картометрический метод	5	-
354	465200,28	4310298,48	Картометрический метод	5	-
355	465176,71	4310276,34	Картометрический метод	5	-
356	465151,14	4310256,74	Картометрический метод	5	-
357	465070,77	4310164,97	Картометрический метод	5	-
333	465046,91	4310072,18	Картометрический метод	5	-
	часть №16				
358	464997,23	4309739,14	Картометрический метод	5	-
359	464991,06	4309878,66	Картометрический метод	5	-
360	465001,93	4309921,69	Картометрический метод	5	-
361	465018,91	4309989,24	Картометрический метод	5	-
362	465032,94	4310042,69	Картометрический метод	5	-
363	465038,40	4310075,47	Картометрический метод	5	-

ОПИСАНИЕ МЕСТОПОЛОЖЕНИЯ ГРАНИЦ

Зона застройки индивидуальными жилыми домами и ведения личного подсобного хозяйства (Жин)

(наименование объекта)

Сведения о местоположении границ объекта

3. Сведения о характерных точках части (частей) границы объекта

Обозначение характерных точек части границы	Координаты, м		Метод определения координат характерной точки	Средняя квадратическая погрешность положения характерной точки (M _t), м	Описание обозначения точки на местности (при наличии)
	X	Y			
364	465000,15	4310111,59	Картометрический метод	5	-
365	464964,72	4310069,71	Картометрический метод	5	-
366	464920,63	4309985,82	Картометрический метод	5	-
367	464912,32	4309969,24	Картометрический метод	5	-
368	464887,45	4309923,62	Картометрический метод	5	-
369	464849,72	4309870,86	Картометрический метод	5	-
370	464776,69	4309794,44	Картометрический метод	5	-
371	464859,54	4309704,38	Картометрический метод	5	-
372	464870,36	4309713,06	Картометрический метод	5	-
373	464881,80	4309721,86	Картометрический метод	5	-
374	464922,87	4309679,06	Картометрический метод	5	-
375	464974,24	4309720,83	Картометрический метод	5	-
358	464997,23	4309739,14	Картометрический метод	5	-
	часть №17				
376	464447,27	4309269,16	Картометрический метод	5	-
377	464457,15	4309282,85	Картометрический метод	5	-
378	464473,87	4309289,68	Картометрический метод	5	-
379	464495,15	4309292,72	Картометрический метод	5	-
380	464510,35	4309299,55	Картометрический метод	5	-
381	464517,19	4309305,64	Картометрический метод	5	-
382	464521,75	4309298,04	Картометрический метод	5	-
383	464541,51	4309282,07	Картометрический метод	5	-
384	464554,43	4309281,32	Картометрический метод	5	-
385	464581,79	4309288,16	Картометрический метод	5	-
386	464598,51	4309298,80	Картометрический метод	5	-
387	464602,60	4309302,68	Картометрический метод	5	-
388	464613,71	4309313,24	Картометрический метод	5	-
389	464720,93	4309312,32	Картометрический метод	5	-
390	464711,75	4309320,08	Картометрический метод	5	-
391	464710,23	4309337,56	Картометрический метод	5	-
392	464713,27	4309368,72	Картометрический метод	5	-
393	464725,43	4309399,87	Картометрический метод	5	-
394	464738,35	4309415,83	Картометрический метод	5	-
395	464757,35	4309429,51	Картометрический метод	5	-
396	464761,22	4309433,05	Картометрический метод	5	-
397	464762,85	4309434,54	Картометрический метод	5	-
398	464784,71	4309454,60	Картометрический метод	5	-
399	464803,71	4309474,35	Картометрический метод	5	-
400	464813,21	4309489,18	Картометрический метод	5	-
401	464817,39	4309498,30	Картометрический метод	5	-
402	464826,89	4309515,02	Картометрический метод	5	-
403	464834,87	4309531,74	Картометрический метод	5	-
404	464841,71	4309538,20	Картометрический метод	5	-
405	464781,88	4309609,45	Картометрический метод	5	-
406	464622,73	4309454,86	Картометрический метод	5	-

ОПИСАНИЕ МЕСТОПОЛОЖЕНИЯ ГРАНИЦ					
Зона застройки индивидуальными жилыми домами и ведения личного подсобного хозяйства (Жин)					
(наименование объекта)					
Сведения о местоположении границ объекта					
3. Сведения о характерных точках части (частей) границы объекта					
Обозначение характерных точек части границы	Координаты, м		Метод определения координат характерной точки	Средняя квадратическая погрешность положения характерной точки (M _t), м	Описание обозначения точки на местности (при наличии)
	X	Y			
407	464369,39	4309292,23	Картометрический метод	5	-
408	464399,39	4309295,00	Картометрический метод	5	-
409	464411,55	4309293,48	Картометрический метод	5	-
410	464420,67	4309282,85	Картометрический метод	5	-
411	464431,31	4309264,59	Картометрический метод	5	-
412	464438,91	4309262,32	Картометрический метод	5	-
376	464447,27	4309269,16	Картометрический метод	5	-
	часть №18				
413	464611,93	4309471,69	Картометрический метод	5	-
414	464725,00	4309584,29	Картометрический метод	5	-
415	464769,90	4309625,67	Картометрический метод	5	-
416	464815,93	4309687,86	Картометрический метод	5	-
417	464842,57	4309711,25	Картометрический метод	5	-
418	464771,85	4309789,37	Картометрический метод	5	-
419	464694,57	4309708,51	Картометрический метод	5	-
420	464550,48	4309575,84	Картометрический метод	5	-
421	464359,13	4309434,73	Картометрический метод	5	-
422	464414,43	4309344,91	Картометрический метод	5	-
413	464611,93	4309471,69	Картометрический метод	5	-
	часть №19				
423	464157,71	4309277,51	Картометрический метод	5	-
424	464159,23	4309291,95	Картометрический метод	5	-
425	464164,55	4309322,35	Картометрический метод	5	-
426	464170,65	4309310,96	Картометрический метод	5	-
427	464185,07	4309301,83	Картометрический метод	5	-
428	464210,15	4309295,75	Картометрический метод	5	-
429	464246,63	4309292,71	Картометрический метод	5	-
430	464296,79	4309288,91	Картометрический метод	5	-
431	464329,08	4309290,12	Картометрический метод	5	-
432	464402,65	4309337,34	Картометрический метод	5	-
433	464346,89	4309427,92	Картометрический метод	5	-
434	464325,16	4309416,52	Картометрический метод	5	-
435	464285,22	4309397,91	Картометрический метод	5	-
436	464266,06	4309387,49	Картометрический метод	5	-
437	464213,33	4309360,80	Картометрический метод	5	-
438	464178,47	4309344,47	Картометрический метод	5	-
439	464044,25	4309304,00	Картометрический метод	5	-
440	464060,43	4309243,31	Картометрический метод	5	-
441	464068,03	4309241,79	Картометрический метод	5	-
442	464081,71	4309245,59	Картометрический метод	5	-
443	464096,15	4309247,88	Картометрический метод	5	-
444	464124,27	4309254,71	Картометрический метод	5	-
445	464147,83	4309258,51	Картометрический метод	5	-
446	464156,95	4309262,31	Картометрический метод	5	-
423	464157,71	4309277,51	Картометрический метод	5	-

ОПИСАНИЕ МЕСТОПОЛОЖЕНИЯ ГРАНИЦ

Зона застройки индивидуальными жилыми домами и ведения личного подсобного хозяйства (Жин)

(наименование объекта)

Сведения о местоположении границ объекта

3. Сведения о характерных точках части (частей) границы объекта

Обозначение характерных точек части границы	Координаты, м		Метод определения координат характерной точки	Средняя квадратическая погрешность положения характерной точки (M _t), м	Описание обозначения точки на местности (при наличии)
	X	Y			
	часть №20				
447	464986,63	4310126,82	Картометрический метод	5	-
448	464839,78	4310251,80	Картометрический метод	5	-
449	464774,08	4310207,69	Картометрический метод	5	-
450	464618,48	4310027,21	Картометрический метод	5	-
451	464584,66	4309990,39	Картометрический метод	5	-
452	464550,83	4309953,57	Картометрический метод	5	-
453	464517,00	4309916,75	Картометрический метод	5	-
454	464483,17	4309879,94	Картометрический метод	5	-
455	464462,87	4309857,85	Картометрический метод	5	-
456	464333,99	4309717,06	Картометрический метод	5	-
457	464128,42	4309452,12	Картометрический метод	5	-
458	464053,77	4309402,12	Картометрический метод	5	-
459	464032,65	4309384,86	Картометрический метод	5	-
460	464045,92	4309331,03	Картометрический метод	5	-
461	464176,14	4309360,37	Картометрический метод	5	-
462	464213,38	4309380,73	Картометрический метод	5	-
463	464267,07	4309414,77	Картометрический метод	5	-
464	464331,98	4309455,35	Картометрический метод	5	-
465	464409,11	4309510,65	Картометрический метод	5	-
466	464435,67	4309530,32	Картометрический метод	5	-
467	464515,14	4309586,94	Картометрический метод	5	-
468	464568,92	4309630,69	Картометрический метод	5	-
469	464586,83	4309647,42	Картометрический метод	5	-
470	464700,14	4309741,47	Картометрический метод	5	-
471	464718,27	4309760,40	Картометрический метод	5	-
472	464878,14	4309928,95	Картометрический метод	5	-
473	464902,42	4309975,88	Картометрический метод	5	-
474	464918,27	4310006,06	Картометрический метод	5	-
475	464950,12	4310076,32	Картометрический метод	5	-
447	464986,63	4310126,82	Картометрический метод	5	-
	часть №21				
476	464090,08	4309487,27	Картометрический метод	5	-
477	464115,70	4309519,69	Картометрический метод	5	-
478	464145,18	4309552,10	Картометрический метод	5	-
479	464162,01	4309572,22	Картометрический метод	5	-
480	464203,13	4309618,32	Картометрический метод	5	-
481	464349,11	4309780,48	Картометрический метод	5	-
482	464283,84	4309826,36	Картометрический метод	5	-
483	464202,39	4309730,50	Картометрический метод	5	-
484	464198,96	4309726,54	Картометрический метод	5	-
485	464203,32	4309722,87	Картометрический метод	5	-
486	464196,48	4309712,23	Картометрический метод	5	-
487	464058,92	4309559,46	Картометрический метод	5	-
488	464060,44	4309525,28	Картометрический метод	5	-

ОПИСАНИЕ МЕСТОПОЛОЖЕНИЯ ГРАНИЦ

Зона застройки индивидуальными жилыми домами и ведения личного подсобного хозяйства (Жин)

(наименование объекта)

Сведения о местоположении границ объекта

3. Сведения о характерных точках части (частей) границы объекта

Обозначение характерных точек части границы	Координаты, м		Метод определения координат характерной точки	Средняя квадратическая погрешность положения характерной точки (M _t), м	Описание обозначения точки на местности (при наличии)
	X	Y			
489	464071,08	4309507,80	Картометрический метод	5	-
490	464081,72	4309497,15	Картометрический метод	5	-
476	464090,08	4309487,27	Картометрический метод	5	-
	часть №22				
491	464779,37	4310248,52	Картометрический метод	5	-
492	464709,70	4310251,23	Картометрический метод	5	-
493	464683,04	4310259,78	Картометрический метод	5	-
494	464605,35	4310302,48	Картометрический метод	5	-
495	464589,78	4310296,12	Картометрический метод	5	-
496	464562,66	4310272,28	Картометрический метод	5	-
497	464542,36	4310250,29	Картометрический метод	5	-
498	464524,96	4310224,65	Картометрический метод	5	-
499	464513,47	4310200,49	Картометрический метод	5	-
500	464477,71	4310111,46	Картометрический метод	5	-
501	464405,21	4309965,97	Картометрический метод	5	-
502	464377,36	4309916,54	Картометрический метод	5	-
503	464371,72	4309910,14	Картометрический метод	5	-
504	464350,45	4309895,44	Картометрический метод	5	-
505	464324,22	4309880,89	Картометрический метод	5	-
506	464291,72	4309862,85	Картометрический метод	5	-
507	464274,52	4309842,40	Картометрический метод	5	-
508	464354,50	4309786,47	Картометрический метод	5	-
509	464436,03	4309877,03	Картометрический метод	5	-
510	464592,89	4310051,54	Картометрический метод	5	-
491	464779,37	4310248,52	Картометрический метод	5	-
	часть №23				
511	464423,22	4310036,49	Картометрический метод	5	-
512	464429,32	4310034,30	Картометрический метод	5	-
513	464469,64	4310115,15	Картометрический метод	5	-
514	464516,75	4310227,97	Картометрический метод	5	-
515	464534,93	4310255,57	Картометрический метод	5	-
516	464558,38	4310276,49	Картометрический метод	5	-
517	464586,99	4310300,71	Картометрический метод	5	-
518	464594,88	4310308,10	Картометрический метод	5	-
519	464581,05	4310315,06	Картометрический метод	5	-
520	464575,21	4310310,35	Картометрический метод	5	-
521	464529,82	4310288,42	Картометрический метод	5	-
522	464516,81	4310281,51	Картометрический метод	5	-
523	464492,08	4310268,53	Картометрический метод	5	-
524	464476,78	4310251,19	Картометрический метод	5	-
525	464453,73	4310205,40	Картометрический метод	5	-
526	464436,48	4310149,71	Картометрический метод	5	-
527	464432,40	4310135,92	Картометрический метод	5	-
528	464420,43	4310096,37	Картометрический метод	5	-
511	464423,22	4310036,49	Картометрический метод	5	-

ОПИСАНИЕ МЕСТОПОЛОЖЕНИЯ ГРАНИЦ

Зона застройки индивидуальными жилыми домами и ведения личного подсобного хозяйства (Жин)

(наименование объекта)

Сведения о местоположении границ объекта

3. Сведения о характерных точках части (частей) границы объекта

Обозначение характерных точек части границы	Координаты, м		Метод определения координат характерной точки	Средняя квадратическая погрешность положения характерной точки (M _t), м	Описание обозначения точки на местности (при наличии)
	X	Y			
	часть №24				
529	464564,13	4310345,66	Картометрический метод	5	-
530	464576,38	4310365,18	Картометрический метод	5	-
531	464584,82	4310378,94	Картометрический метод	5	-
532	464621,60	4310438,76	Картометрический метод	5	-
533	464624,55	4310443,54	Картометрический метод	5	-
534	464596,05	4310461,51	Картометрический метод	5	-
535	464564,30	4310431,21	Картометрический метод	5	-
536	464522,82	4310380,32	Картометрический метод	5	-
529	464564,13	4310345,66	Картометрический метод	5	-
	часть №25				
537	464625,45	4310304,15	Картометрический метод	5	-
538	464643,50	4310318,87	Картометрический метод	5	-
539	464656,12	4310326,38	Картометрический метод	5	-
540	464752,31	4310375,40	Картометрический метод	5	-
541	464741,00	4310406,81	Картометрический метод	5	-
542	464687,79	4310390,44	Картометрический метод	5	-
543	464677,43	4310392,36	Картометрический метод	5	-
544	464632,13	4310380,24	Картометрический метод	5	-
545	464604,46	4310346,36	Картометрический метод	5	-
546	464591,02	4310323,11	Картометрический метод	5	-
537	464625,45	4310304,15	Картометрический метод	5	-
	часть №26				
547	465031,09	4310420,46	Картометрический метод	5	-
548	465211,82	4310522,70	Картометрический метод	5	-
549	465171,53	4310581,81	Картометрический метод	5	-
550	465145,17	4310576,02	Картометрический метод	5	-
551	465082,91	4310533,67	Картометрический метод	5	-
552	465046,85	4310572,24	Картометрический метод	5	-
553	464975,26	4310513,98	Картометрический метод	5	-
554	464965,90	4310500,86	Картометрический метод	5	-
555	464950,36	4310494,91	Картометрический метод	5	-
556	464913,46	4310526,85	Картометрический метод	5	-
557	464904,01	4310535,03	Картометрический метод	5	-
558	464852,91	4310486,18	Картометрический метод	5	-
559	464819,71	4310480,49	Картометрический метод	5	-
560	464807,84	4310469,59	Картометрический метод	5	-
561	464819,21	4310407,22	Картометрический метод	5	-
562	464821,93	4310401,86	Картометрический метод	5	-
563	464719,72	4310349,95	Картометрический метод	5	-
564	464704,94	4310336,35	Картометрический метод	5	-
565	464676,24	4310324,40	Картометрический метод	5	-
566	464647,11	4310314,07	Картометрический метод	5	-
567	464631,48	4310301,33	Картометрический метод	5	-
568	464652,17	4310289,37	Картометрический метод	5	-

ОПИСАНИЕ МЕСТОПОЛОЖЕНИЯ ГРАНИЦ

Зона застройки индивидуальными жилыми домами и ведения личного подсобного хозяйства (Жин)

(наименование объекта)

Сведения о местоположении границ объекта

3. Сведения о характерных точках части (частей) границы объекта

Обозначение характерных точек части границы	Координаты, м		Метод определения координат характерной точки	Средняя квадратическая погрешность положения характерной точки (M _t), м	Описание обозначения точки на местности (при наличии)
	X	Y			
569	464687,86	4310267,73	Картометрический метод	5	-
570	464710,99	4310263,19	Картометрический метод	5	-
571	464794,38	4310259,95	Картометрический метод	5	-
572	464934,34	4310335,54	Картометрический метод	5	-
573	464949,17	4310345,72	Картометрический метод	5	-
574	464958,80	4310352,36	Картометрический метод	5	-
575	464974,65	4310368,34	Картометрический метод	5	-
547	465031,09	4310420,46	Картометрический метод	5	-
	часть №27				
576	465008,97	4310125,42	Картометрический метод	5	-
577	465045,28	4310155,05	Картометрический метод	5	-
578	465119,00	4310242,51	Картометрический метод	5	-
579	465138,03	4310265,82	Картометрический метод	5	-
580	465195,94	4310301,99	Картометрический метод	5	-
581	465220,90	4310354,24	Картометрический метод	5	-
582	465230,41	4310435,91	Картометрический метод	5	-
583	465206,99	4310496,78	Картометрический метод	5	-
584	465036,95	4310408,27	Картометрический метод	5	-
585	465012,15	4310392,51	Картометрический метод	5	-
586	464968,70	4310340,40	Картометрический метод	5	-
587	464944,77	4310322,74	Картометрический метод	5	-
588	464871,18	4310274,61	Картометрический метод	5	-
589	464896,82	4310221,70	Картометрический метод	5	-
590	464929,90	4310191,80	Картометрический метод	5	-
576	465008,97	4310125,42	Картометрический метод	5	-
	часть №28				
591	465207,51	4310600,23	Картометрический метод	5	-
592	465222,68	4310624,41	Картометрический метод	5	-
593	465257,75	4310678,86	Картометрический метод	5	-
594	465368,02	4310873,57	Картометрический метод	5	-
595	465212,40	4310978,45	Картометрический метод	5	-
596	465205,20	4310943,06	Картометрический метод	5	-
597	465186,00	4310877,07	Картометрический метод	5	-
598	465180,60	4310850,64	Картометрический метод	5	-
599	465166,20	4310811,06	Картометрический метод	5	-
600	465166,20	4310799,66	Картометрический метод	5	-
601	465184,20	4310779,86	Картометрический метод	5	-
602	465192,00	4310765,46	Картометрический метод	5	-
603	465194,98	4310743,87	Картометрический метод	5	-
604	465189,60	4310721,66	Картометрический метод	5	-
605	465178,80	4310700,05	Картометрический метод	5	-
606	465164,40	4310684,46	Картометрический метод	5	-
607	465148,20	4310673,06	Картометрический метод	5	-
608	465125,40	4310661,66	Картометрический метод	5	-
609	465162,39	4310621,86	Картометрический метод	5	-

ОПИСАНИЕ МЕСТОПОЛОЖЕНИЯ ГРАНИЦ

Зона застройки индивидуальными жилыми домами и ведения личного подсобного хозяйства (Жин)

(наименование объекта)

Сведения о местоположении границ объекта

3. Сведения о характерных точках части (частей) границы объекта

Обозначение характерных точек части границы	Координаты, м		Метод определения координат характерной точки	Средняя квадратическая погрешность положения характерной точки (M _t), м	Описание обозначения точки на местности (при наличии)
	X	Y			
591	465207,51	4310600,23	Картометрический метод	5	-
	часть №29				
610	465267,13	4310545,59	Картометрический метод	5	-
611	465332,15	4310597,77	Картометрический метод	5	-
612	465375,58	4310547,12	Картометрический метод	5	-
613	465447,33	4310581,89	Картометрический метод	5	-
614	465477,59	4310621,06	Картометрический метод	5	-
615	465526,78	4310687,42	Картометрический метод	5	-
616	465545,14	4310709,33	Картометрический метод	5	-
617	465543,20	4310711,35	Картометрический метод	5	-
618	465542,06	4310712,13	Картометрический метод	5	-
619	465540,30	4310713,44	Картометрический метод	5	-
620	465520,92	4310732,14	Картометрический метод	5	-
621	465518,25	4310736,54	Картометрический метод	5	-
622	465518,48	4310738,04	Картометрический метод	5	-
623	465517,28	4310739,66	Картометрический метод	5	-
624	465523,16	4310749,37	Картометрический метод	5	-
625	465544,75	4310778,46	Картометрический метод	5	-
626	465578,06	4310751,33	Картометрический метод	5	-
627	465595,41	4310773,47	Картометрический метод	5	-
628	465563,12	4310799,51	Картометрический метод	5	-
629	465521,10	4310847,39	Картометрический метод	5	-
630	465522,42	4310883,79	Картометрический метод	5	-
631	465518,37	4310899,21	Картометрический метод	5	-
632	465483,71	4310943,58	Картометрический метод	5	-
633	465450,47	4310931,60	Картометрический метод	5	-
634	465377,89	4310866,67	Картометрический метод	5	-
635	465327,48	4310788,96	Картометрический метод	5	-
636	465314,59	4310753,42	Картометрический метод	5	-
637	465298,73	4310723,98	Картометрический метод	5	-
638	465278,17	4310692,75	Картометрический метод	5	-
639	465256,98	4310662,33	Картометрический метод	5	-
640	465242,91	4310628,33	Картометрический метод	5	-
641	465238,90	4310613,02	Картометрический метод	5	-
642	465237,82	4310593,55	Картометрический метод	5	-
643	465240,59	4310583,09	Картометрический метод	5	-
610	465267,13	4310545,59	Картометрический метод	5	-
	часть №30				
644	465529,29	4310671,64	Картометрический метод	5	-
645	465481,77	4310609,58	Картометрический метод	5	-
646	465520,35	4310587,64	Картометрический метод	5	-
647	465532,01	4310609,04	Картометрический метод	5	-
648	465551,94	4310632,39	Картометрический метод	5	-
649	465560,05	4310648,71	Картометрический метод	5	-
650	465543,00	4310661,42	Картометрический метод	5	-

ОПИСАНИЕ МЕСТОПОЛОЖЕНИЯ ГРАНИЦ

Зона застройки индивидуальными жилыми домами и ведения личного подсобного хозяйства (Жин)

(наименование объекта)

Сведения о местоположении границ объекта

3. Сведения о характерных точках части (частей) границы объекта

Обозначение характерных точек части границы	Координаты, м		Метод определения координат характерной точки	Средняя квадратическая погрешность положения характерной точки (M _t), м	Описание обозначения точки на местности (при наличии)
	X	Y			
644	465529,29	4310671,64	Картометрический метод	5	-
	часть №31				
651	465483,16	4310957,10	Картометрический метод	5	-
652	465515,24	4310916,07	Картометрический метод	5	-
653	465525,31	4310903,30	Картометрический метод	5	-
654	465530,02	4310881,78	Картометрический метод	5	-
655	465528,94	4310851,86	Картометрический метод	5	-
656	465531,70	4310847,04	Картометрический метод	5	-
657	465555,23	4310817,25	Картометрический метод	5	-
658	465565,50	4310807,49	Картометрический метод	5	-
659	465568,26	4310804,03	Картометрический метод	5	-
660	465581,47	4310794,03	Картометрический метод	5	-
661	465598,84	4310780,06	Картометрический метод	5	-
662	465649,21	4310876,14	Картометрический метод	5	-
663	465667,65	4310911,39	Картометрический метод	5	-
664	465678,69	4310937,87	Картометрический метод	5	-
665	465680,04	4310940,71	Картометрический метод	5	-
666	465704,76	4310991,02	Картометрический метод	5	-
667	465716,23	4311015,88	Картометрический метод	5	-
668	465713,92	4311085,08	Картометрический метод	5	-
669	465702,51	4311144,36	Картометрический метод	5	-
670	465692,77	4311188,72	Картометрический метод	5	-
671	465690,96	4311205,74	Картометрический метод	5	-
672	465681,75	4311267,18	Картометрический метод	5	-
673	465672,27	4311361,63	Картометрический метод	5	-
674	465713,26	4311411,54	Картометрический метод	5	-
675	465743,97	4311443,91	Картометрический метод	5	-
676	465773,06	4311476,77	Картометрический метод	5	-
677	465806,72	4311521,92	Картометрический метод	5	-
678	465811,09	4311527,86	Картометрический метод	5	-
679	465815,92	4311534,91	Картометрический метод	5	-
680	465829,62	4311555,09	Картометрический метод	5	-
681	465917,47	4311682,22	Картометрический метод	5	-
682	465960,54	4311732,41	Картометрический метод	5	-
683	466033,49	4311806,14	Картометрический метод	5	-
684	466087,06	4311883,96	Картометрический метод	5	-
685	466078,80	4311890,45	Картометрический метод	5	-
686	466053,00	4311870,04	Картометрический метод	5	-
687	466045,22	4311879,05	Картометрический метод	5	-
688	466034,40	4311889,25	Картометрический метод	5	-
689	466014,60	4311877,26	Картометрический метод	5	-
690	465994,20	4311863,46	Картометрический метод	5	-
691	465979,80	4311859,86	Картометрический метод	5	-
692	465962,40	4311862,24	Картометрический метод	5	-
693	465948,00	4311864,05	Картометрический метод	5	-

ОПИСАНИЕ МЕСТОПОЛОЖЕНИЯ ГРАНИЦ

Зона застройки индивидуальными жилыми домами и ведения личного подсобного хозяйства (Жин)

(наименование объекта)

Сведения о местоположении границ объекта

3. Сведения о характерных точках части (частей) границы объекта

Обозначение характерных точек части границы	Координаты, м		Метод определения координат характерной точки	Средняя квадратическая погрешность положения характерной точки (M _t), м	Описание обозначения точки на местности (при наличии)
	X	Y			
694	465919,80	4311847,26	Картометрический метод	5	-
695	465906,60	4311838,84	Картометрический метод	5	-
696	465868,99	4311811,98	Картометрический метод	5	-
697	465831,52	4311767,60	Картометрический метод	5	-
698	465807,29	4311648,89	Картометрический метод	5	-
699	465787,83	4311628,90	Картометрический метод	5	-
700	465774,47	4311633,90	Картометрический метод	5	-
701	465761,97	4311616,38	Картометрический метод	5	-
702	465751,34	4311623,70	Картометрический метод	5	-
703	465612,26	4311423,65	Картометрический метод	5	-
704	465601,50	4311354,34	Картометрический метод	5	-
705	465640,20	4311140,45	Картометрический метод	5	-
706	465628,80	4311117,06	Картометрический метод	5	-
707	465621,41	4311063,86	Картометрический метод	5	-
708	465557,46	4310995,48	Картометрический метод	5	-
651	465483,16	4310957,10	Картометрический метод	5	-
	часть №32				
709	465778,05	4310689,67	Картометрический метод	5	-
710	465782,41	4310706,90	Картометрический метод	5	-
711	465791,20	4310741,64	Картометрический метод	5	-
712	465814,89	4310729,32	Картометрический метод	5	-
713	465820,25	4310726,53	Картометрический метод	5	-
714	465844,83	4310777,34	Картометрический метод	5	-
715	465850,13	4310787,04	Картометрический метод	5	-
716	465864,53	4310819,49	Картометрический метод	5	-
717	465912,42	4310941,36	Картометрический метод	5	-
718	465846,68	4310949,84	Картометрический метод	5	-
719	465798,50	4310975,14	Картометрический метод	5	-
720	465734,16	4311023,46	Картометрический метод	5	-
721	465681,40	4310909,47	Картометрический метод	5	-
722	465673,15	4310893,17	Картометрический метод	5	-
723	465625,12	4310799,67	Картометрический метод	5	-
724	465604,42	4310757,91	Картометрический метод	5	-
725	465640,31	4310742,48	Картометрический метод	5	-
726	465659,09	4310734,27	Картометрический метод	5	-
727	465667,73	4310730,50	Картометрический метод	5	-
728	465734,92	4310706,12	Картометрический метод	5	-
729	465746,54	4310729,94	Картометрический метод	5	-
730	465760,03	4310760,92	Картометрический метод	5	-
731	465781,16	4310807,50	Картометрический метод	5	-
732	465748,73	4310823,79	Картометрический метод	5	-
733	465789,14	4310901,12	Картометрический метод	5	-
734	465819,76	4310884,96	Картометрический метод	5	-
735	465785,61	4310805,25	Картометрический метод	5	-
736	465739,55	4310704,08	Картометрический метод	5	-

ОПИСАНИЕ МЕСТОПОЛОЖЕНИЯ ГРАНИЦ

Зона застройки индивидуальными жилыми домами и ведения личного подсобного хозяйства (Жин)

(наименование объекта)

Сведения о местоположении границ объекта

3. Сведения о характерных точках части (частей) границы объекта

Обозначение характерных точек части границы	Координаты, м		Метод определения координат характерной точки	Средняя квадратическая погрешность положения характерной точки (M _t), м	Описание обозначения точки на местности (при наличии)
	X	Y			
709	465778,05	4310689,67	Картометрический метод	5	-
	часть №33				
737	465813,03	4310692,64	Картометрический метод	5	-
738	465861,27	4310676,59	Картометрический метод	5	-
739	466091,02	4310779,16	Картометрический метод	5	-
740	466108,85	4310833,44	Картометрический метод	5	-
741	466125,72	4310885,78	Картометрический метод	5	-
742	466098,92	4310893,96	Картометрический метод	5	-
743	466084,82	4310897,40	Картометрический метод	5	-
744	466067,00	4310902,20	Картометрический метод	5	-
745	466029,10	4310911,73	Картометрический метод	5	-
746	465985,74	4310922,74	Картометрический метод	5	-
747	465925,47	4310939,59	Картометрический метод	5	-
748	465918,95	4310932,61	Картометрический метод	5	-
749	465898,33	4310882,30	Картометрический метод	5	-
750	465886,22	4310854,19	Картометрический метод	5	-
751	465873,59	4310821,93	Картометрический метод	5	-
752	465858,02	4310784,27	Картометрический метод	5	-
753	465832,25	4310733,52	Картометрический метод	5	-
754	465821,96	4310712,01	Картометрический метод	5	-
755	465816,81	4310698,74	Картометрический метод	5	-
737	465813,03	4310692,64	Картометрический метод	5	-
	часть №34				
756	466124,73	4310914,85	Картометрический метод	5	-
757	466130,58	4310940,33	Картометрический метод	5	-
758	466145,00	4311002,77	Картометрический метод	5	-
759	466160,63	4311032,76	Картометрический метод	5	-
760	466152,85	4311036,77	Картометрический метод	5	-
761	466016,31	4311101,76	Картометрический метод	5	-
762	466004,52	4311071,94	Картометрический метод	5	-
763	465991,02	4311042,74	Картометрический метод	5	-
764	465975,84	4311016,56	Картометрический метод	5	-
765	465940,01	4310961,32	Картометрический метод	5	-
766	465932,65	4310947,50	Картометрический метод	5	-
756	466124,73	4310914,85	Картометрический метод	5	-
	часть №35				
767	465927,85	4310949,10	Картометрический метод	5	-
768	465943,55	4310981,65	Картометрический метод	5	-
769	465955,58	4311003,22	Картометрический метод	5	-
770	465972,87	4311036,04	Картометрический метод	5	-
771	465993,76	4311079,64	Картометрический метод	5	-
772	466000,72	4311093,97	Картометрический метод	5	-
773	465870,37	4311141,22	Картометрический метод	5	-
774	465821,15	4311156,40	Картометрический метод	5	-
775	465797,53	4311165,71	Картометрический метод	5	-

ОПИСАНИЕ МЕСТОПОЛОЖЕНИЯ ГРАНИЦ

Зона застройки индивидуальными жилыми домами и ведения личного подсобного хозяйства (Жин)

(наименование объекта)

Сведения о местоположении границ объекта

3. Сведения о характерных точках части (частей) границы объекта

Обозначение характерных точек части границы	Координаты, м		Метод определения координат характерной точки	Средняя квадратическая погрешность положения характерной точки (M _t), м	Описание обозначения точки на местности (при наличии)
	X	Y			
776	465777,39	4311175,14	Картометрический метод	5	-
777	465762,58	4311182,58	Картометрический метод	5	-
778	465748,82	4311188,27	Картометрический метод	5	-
779	465733,60	4311193,21	Картометрический метод	5	-
780	465722,69	4311196,04	Картометрический метод	5	-
781	465713,12	4311197,46	Картометрический метод	5	-
782	465706,83	4311199,05	Картометрический метод	5	-
783	465702,62	4311199,01	Картометрический метод	5	-
784	465708,46	4311158,49	Картометрический метод	5	-
785	465717,46	4311121,28	Картометрический метод	5	-
786	465724,23	4311087,99	Картометрический метод	5	-
787	465727,19	4311054,79	Картометрический метод	5	-
788	465727,60	4311043,61	Картометрический метод	5	-
789	465744,08	4311031,04	Картометрический метод	5	-
790	465771,61	4311011,12	Картометрический метод	5	-
791	465791,94	4310994,84	Картометрический метод	5	-
792	465803,59	4310984,51	Картометрический метод	5	-
793	465824,02	4310974,00	Картометрический метод	5	-
794	465851,86	4310960,74	Картометрический метод	5	-
767	465927,85	4310949,10	Картометрический метод	5	-
	часть №36				
795	466166,09	4311043,23	Картометрический метод	5	-
796	466195,07	4311098,84	Картометрический метод	5	-
797	466215,66	4311136,54	Картометрический метод	5	-
798	466233,35	4311181,10	Картометрический метод	5	-
799	466261,23	4311257,39	Картометрический метод	5	-
800	466086,28	4311332,93	Картометрический метод	5	-
801	466022,78	4311110,78	Картометрический метод	5	-
795	466166,09	4311043,23	Картометрический метод	5	-
	часть №37				
802	466004,48	4311109,43	Картометрический метод	5	-
803	466005,39	4311112,46	Картометрический метод	5	-
804	466011,09	4311131,82	Картометрический метод	5	-
805	466016,42	4311150,83	Картометрический метод	5	-
806	466065,64	4311341,04	Картометрический метод	5	-
807	466060,74	4311385,94	Картометрический метод	5	-
808	466163,19	4311642,91	Картометрический метод	5	-
809	466200,38	4311808,49	Картометрический метод	5	-
810	466093,25	4311876,21	Картометрический метод	5	-
811	466049,48	4311809,78	Картометрический метод	5	-
812	466014,35	4311775,50	Картометрический метод	5	-
813	465949,76	4311705,16	Картометрический метод	5	-
814	465856,49	4311574,09	Картометрический метод	5	-
815	465816,92	4311513,39	Картометрический метод	5	-
816	465786,27	4311465,11	Картометрический метод	5	-

ОПИСАНИЕ МЕСТОПОЛОЖЕНИЯ ГРАНИЦ

Зона застройки индивидуальными жилыми домами и ведения личного подсобного хозяйства (Жин)

(наименование объекта)

Сведения о местоположении границ объекта

3. Сведения о характерных точках части (частей) границы объекта

Обозначение характерных точек части границы	Координаты, м		Метод определения координат характерной точки	Средняя квадратическая погрешность положения характерной точки (M _t), м	Описание обозначения точки на местности (при наличии)
	X	Y			
817	465752,37	4311427,49	Картометрический метод	5	-
818	465749,04	4311424,19	Картометрический метод	5	-
819	465716,06	4311392,47	Картометрический метод	5	-
820	465686,45	4311363,76	Картометрический метод	5	-
821	465685,16	4311360,26	Картометрический метод	5	-
822	465684,25	4311348,80	Картометрический метод	5	-
823	465686,83	4311317,78	Картометрический метод	5	-
824	465690,28	4311284,63	Картометрический метод	5	-
825	465694,69	4311251,86	Картометрический метод	5	-
826	465701,22	4311208,72	Картометрический метод	5	-
827	465976,16	4311114,02	Картометрический метод	5	-
828	465995,40	4311111,01	Картометрический метод	5	-
802	466004,48	4311109,43	Картометрический метод	5	-
	часть №38				
829	466248,24	4311805,69	Картометрический метод	5	-
830	466221,48	4311784,15	Картометрический метод	5	-
831	466182,92	4311634,71	Картометрический метод	5	-
832	466079,01	4311383,01	Картометрический метод	5	-
833	466087,20	4311345,58	Картометрический метод	5	-
834	466266,65	4311267,60	Картометрический метод	5	-
835	466286,08	4311304,12	Картометрический метод	5	-
836	466321,19	4311345,12	Картометрический метод	5	-
837	466336,50	4311339,28	Картометрический метод	5	-
838	466415,16	4311560,73	Картометрический метод	5	-
839	466415,16	4311591,15	Картометрический метод	5	-
840	466459,17	4311997,97	Картометрический метод	5	-
841	466457,98	4312027,26	Картометрический метод	5	-
842	466462,80	4312059,66	Картометрический метод	5	-
843	466467,02	4312086,66	Картометрический метод	5	-
844	466472,42	4312113,06	Картометрический метод	5	-
845	466478,40	4312165,25	Картометрический метод	5	-
846	466483,80	4312205,45	Картометрический метод	5	-
847	466488,00	4312218,66	Картометрический метод	5	-
848	466496,40	4312255,85	Картометрический метод	5	-
849	466501,20	4312267,85	Картометрический метод	5	-
850	466507,78	4312287,05	Картометрический метод	5	-
851	466515,02	4312310,45	Картометрический метод	5	-
852	466507,80	4312321,24	Картометрический метод	5	-
853	466482,81	4312336,14	Картометрический метод	5	-
854	466452,60	4312359,65	Картометрический метод	5	-
855	466429,80	4312380,05	Картометрический метод	5	-
856	466415,38	4312403,45	Картометрический метод	5	-
857	466161,80	4312001,77	Картометрический метод	5	-
858	466154,61	4311988,30	Картометрический метод	5	-
859	466105,30	4311887,32	Картометрический метод	5	-

ОПИСАНИЕ МЕСТОПОЛОЖЕНИЯ ГРАНИЦ					
Зона застройки индивидуальными жилыми домами и ведения личного подсобного хозяйства (Жин)					
(наименование объекта)					
Сведения о местоположении границ объекта					
3. Сведения о характерных точках части (частей) границы объекта					
Обозначение характерных точек части границы	Координаты, м		Метод определения координат характерной точки	Средняя квадратическая погрешность положения характерной точки (M _t), м	Описание обозначения точки на местности (при наличии)
	X	Y			
860	466192,60	4311836,79	Картометрический метод	5	-
861	466213,99	4311875,69	Картометрический метод	5	-
862	466225,90	4311870,24	Картометрический метод	5	-
863	466228,62	4311874,15	Картометрический метод	5	-
864	466269,44	4311851,87	Картометрический метод	5	-
829	466248,24	4311805,69	Картометрический метод	5	-
	часть №39				
865	466396,73	4312421,23	Картометрический метод	5	-
866	466389,60	4312428,05	Картометрический метод	5	-
867	466365,15	4312450,97	Картометрический метод	5	-
868	466346,40	4312463,44	Картометрический метод	5	-
869	466318,06	4312437,90	Картометрический метод	5	-
870	466308,60	4312443,65	Картометрический метод	5	-
871	466300,80	4312436,45	Картометрический метод	5	-
872	466286,30	4312424,14	Картометрический метод	5	-
873	466276,20	4312429,26	Картометрический метод	5	-
874	466248,60	4312402,85	Картометрический метод	5	-
875	466231,82	4312414,25	Картометрический метод	5	-
876	466217,82	4312414,56	Картометрический метод	5	-
877	466209,60	4312407,05	Картометрический метод	5	-
878	466193,40	4312393,25	Картометрический метод	5	-
879	466167,73	4312362,69	Картометрический метод	5	-
880	466198,46	4312336,40	Картометрический метод	5	-
881	466146,91	4312281,09	Картометрический метод	5	-
882	466172,86	4312256,51	Картометрический метод	5	-
883	466128,00	4312191,66	Картометрический метод	5	-
884	466090,22	4312140,65	Картометрический метод	5	-
885	466080,33	4312147,25	Картометрический метод	5	-
886	466003,17	4312029,81	Картометрический метод	5	-
887	466039,41	4312009,63	Картометрический метод	5	-
888	466023,18	4311988,52	Картометрический метод	5	-
889	466048,57	4311957,04	Картометрический метод	5	-
890	466057,21	4311946,35	Картометрический метод	5	-
891	466098,09	4311921,20	Картометрический метод	5	-
892	466108,52	4311947,32	Картометрический метод	5	-
865	466396,73	4312421,23	Картометрический метод	5	-
д.Конево					
	часть №40				
893	466895,48	4313628,15	Картометрический метод	5	-
894	466947,11	4313632,33	Картометрический метод	5	-
895	467006,40	4313640,01	Картометрический метод	5	-
896	467027,62	4313660,92	Картометрический метод	5	-
897	467004,49	4313841,38	Картометрический метод	5	-
898	466851,54	4313812,07	Картометрический метод	5	-
899	466877,72	4313698,26	Картометрический метод	5	-

ОПИСАНИЕ МЕСТОПОЛОЖЕНИЯ ГРАНИЦ

Зона застройки индивидуальными жилыми домами и ведения личного подсобного хозяйства (Жин)

(наименование объекта)

Сведения о местоположении границ объекта

3. Сведения о характерных точках части (частей) границы объекта

Обозначение характерных точек части границы	Координаты, м		Метод определения координат характерной точки	Средняя квадратическая погрешность положения характерной точки (M _t), м	Описание обозначения точки на местности (при наличии)
	X	Y			
900	466887,74	4313659,63	Картометрический метод	5	-
893	466895,48	4313628,15	Картометрический метод	5	-
	часть №41				
901	466762,27	4313533,99	Картометрический метод	5	-
902	466774,82	4313534,69	Картометрический метод	5	-
903	466841,09	4313538,17	Картометрический метод	5	-
904	466859,92	4313540,96	Картометрический метод	5	-
905	466885,73	4313543,75	Картометрический метод	5	-
906	466862,49	4313662,74	Картометрический метод	5	-
907	466832,54	4313814,79	Картометрический метод	5	-
908	466732,88	4313808,75	Картометрический метод	5	-
909	466746,92	4313763,46	Картометрический метод	5	-
901	466762,27	4313533,99	Картометрический метод	5	-
	часть №42				
910	466981,71	4314042,46	Картометрический метод	5	-
911	466900,38	4314081,51	Картометрический метод	5	-
912	466872,49	4314098,25	Картометрический метод	5	-
913	466857,14	4314094,07	Картометрический метод	5	-
914	466836,22	4314095,48	Картометрический метод	5	-
915	466826,46	4314085,69	Картометрический метод	5	-
916	466784,60	4314092,68	Картометрический метод	5	-
917	466755,31	4314102,43	Картометрический метод	5	-
918	466736,11	4314055,35	Картометрический метод	5	-
919	466693,56	4314074,89	Картометрический метод	5	-
920	466726,36	4314149,52	Картометрический метод	5	-
921	466682,41	4314166,96	Картометрический метод	5	-
922	466732,99	4314275,43	Картометрический метод	5	-
923	466736,82	4314300,87	Картометрический метод	5	-
924	466687,30	4314316,20	Картометрический метод	5	-
925	466694,96	4314352,48	Картометрический метод	5	-
926	466711,71	4314399,21	Картометрический метод	5	-
927	466748,23	4314430,90	Картометрический метод	5	-
928	466691,12	4314450,85	Картометрический метод	5	-
929	466629,99	4314483,67	Картометрический метод	5	-
930	466625,56	4314471,26	Картометрический метод	5	-
931	466615,22	4314451,54	Картометрический метод	5	-
932	466601,80	4314417,23	Картометрический метод	5	-
933	466594,55	4314388,87	Картометрический метод	5	-
934	466580,91	4314309,36	Картометрический метод	5	-
935	466572,16	4314237,88	Картометрический метод	5	-
936	466557,31	4314130,00	Картометрический метод	5	-
937	466559,18	4314093,54	Картометрический метод	5	-
938	466560,90	4314077,87	Картометрический метод	5	-
939	466711,02	4314019,59	Картометрический метод	5	-
940	466721,20	4314015,98	Картометрический метод	5	-

ОПИСАНИЕ МЕСТОПОЛОЖЕНИЯ ГРАНИЦ

Зона застройки индивидуальными жилыми домами и ведения личного подсобного хозяйства (Жин)

(наименование объекта)

Сведения о местоположении границ объекта

3. Сведения о характерных точках части (частей) границы объекта

Обозначение характерных точек части границы	Координаты, м		Метод определения координат характерной точки	Средняя квадратическая погрешность положения характерной точки (M _t), м	Описание обозначения точки на местности (при наличии)
	X	Y			
941	466745,77	4313999,97	Картометрический метод	5	-
942	466780,35	4313976,35	Картометрический метод	5	-
943	466806,93	4313951,71	Картометрический метод	5	-
944	466821,61	4313919,21	Картометрический метод	5	-
945	466831,90	4313882,14	Картометрический метод	5	-
946	466839,59	4313848,21	Картометрический метод	5	-
947	466846,27	4313831,33	Картометрический метод	5	-
948	467002,19	4313859,25	Картометрический метод	5	-
910	466981,71	4314042,46	Картометрический метод	5	-
	часть №43				
949	466559,07	4314057,39	Картометрический метод	5	-
950	466554,55	4314042,05	Картометрический метод	5	-
951	466550,04	4314026,70	Картометрический метод	5	-
952	466545,51	4314011,35	Картометрический метод	5	-
953	466541,00	4313995,99	Картометрический метод	5	-
954	466536,48	4313980,66	Картометрический метод	5	-
955	466527,48	4313977,33	Картометрический метод	5	-
956	466543,39	4313939,49	Картометрический метод	5	-
957	466539,88	4313885,49	Картометрический метод	5	-
958	466544,64	4313883,41	Картометрический метод	5	-
959	466568,36	4313869,46	Картометрический метод	5	-
960	466571,15	4313863,90	Картометрический метод	5	-
961	466562,77	4313851,35	Картометрический метод	5	-
962	466624,16	4313831,82	Картометрический метод	5	-
963	466628,35	4313844,38	Картометрический метод	5	-
964	466641,60	4313841,57	Картометрический метод	5	-
965	466648,59	4313853,44	Картометрический метод	5	-
966	466659,03	4313873,66	Картометрический метод	5	-
967	466719,02	4313853,44	Картометрический метод	5	-
968	466727,42	4313826,38	Картометрический метод	5	-
969	466828,88	4313832,27	Картометрический метод	5	-
970	466801,72	4313948,68	Картометрический метод	5	-
971	466714,79	4314006,33	Картометрический метод	5	-
972	466647,32	4314030,07	Картометрический метод	5	-
973	466607,03	4314043,26	Картометрический метод	5	-
974	466583,05	4314050,32	Картометрический метод	5	-
949	466559,07	4314057,39	Картометрический метод	5	-
	часть №44				
975	466619,41	4314489,95	Картометрический метод	5	-
976	466559,87	4314529,58	Картометрический метод	5	-
977	466549,46	4314536,43	Картометрический метод	5	-
978	466510,24	4314444,87	Картометрический метод	5	-
979	466457,53	4314218,61	Картометрический метод	5	-
980	466464,66	4314163,38	Картометрический метод	5	-
981	466504,30	4314023,63	Картометрический метод	5	-

ОПИСАНИЕ МЕСТОПОЛОЖЕНИЯ ГРАНИЦ

Зона застройки индивидуальными жилыми домами и ведения личного подсобного хозяйства (Жин)

(наименование объекта)

Сведения о местоположении границ объекта

3. Сведения о характерных точках части (частей) границы объекта

Обозначение характерных точек части границы	Координаты, м		Метод определения координат характерной точки	Средняя квадратическая погрешность положения характерной точки (M _t), м	Описание обозначения точки на местности (при наличии)
	X	Y			
982	466513,09	4314008,13	Картометрический метод	5	-
983	466537,44	4314011,18	Картометрический метод	5	-
984	466544,63	4314038,34	Картометрический метод	5	-
985	466546,80	4314057,32	Картометрический метод	5	-
986	466545,64	4314166,04	Картометрический метод	5	-
987	466562,05	4314240,33	Картометрический метод	5	-
988	466588,02	4314394,30	Картометрический метод	5	-
989	466595,27	4314420,84	Картометрический метод	5	-
990	466597,34	4314428,52	Картометрический метод	5	-
991	466599,25	4314435,58	Картометрический метод	5	-
992	466604,14	4314453,65	Картометрический метод	5	-
975	466619,41	4314489,95	Картометрический метод	5	-
	часть №45				
993	466803,01	4314480,87	Картометрический метод	5	-
994	466834,30	4314503,11	Картометрический метод	5	-
995	466811,06	4314535,30	Картометрический метод	5	-
996	466740,21	4314603,73	Картометрический метод	5	-
997	466719,25	4314602,16	Картометрический метод	5	-
998	466692,52	4314576,96	Картометрический метод	5	-
999	466669,29	4314549,84	Картометрический метод	5	-
1000	466658,98	4314537,34	Картометрический метод	5	-
1001	466651,76	4314528,51	Картометрический метод	5	-
1002	466641,55	4314516,08	Картометрический метод	5	-
1003	466638,67	4314508,11	Картометрический метод	5	-
1004	466701,09	4314473,38	Картометрический метод	5	-
1005	466770,71	4314450,51	Картометрический метод	5	-
993	466803,01	4314480,87	Картометрический метод	5	-
	часть №46				
1006	466934,38	4314823,14	Картометрический метод	5	-
1007	466903,80	4314879,42	Картометрический метод	5	-
1008	466894,08	4314882,89	Картометрический метод	5	-
1009	466882,25	4314879,43	Картометрический метод	5	-
1010	466863,49	4314865,52	Картометрический метод	5	-
1011	466841,94	4314848,85	Картометрический метод	5	-
1012	466819,71	4314834,94	Картометрический метод	5	-
1013	466797,46	4314828,71	Картометрический метод	5	-
1014	466771,75	4314835,64	Картометрический метод	5	-
1015	466745,69	4314849,56	Картометрический метод	5	-
1016	466733,87	4314854,40	Картометрический метод	5	-
1017	466724,14	4314855,79	Картометрический метод	5	-
1018	466708,16	4314851,63	Картометрический метод	5	-
1019	466691,48	4314841,90	Картометрический метод	5	-
1020	466674,80	4314831,48	Картометрический метод	5	-
1021	466658,81	4314821,05	Картометрический метод	5	-
1022	466644,79	4314719,23	Картометрический метод	5	-

ОПИСАНИЕ МЕСТОПОЛОЖЕНИЯ ГРАНИЦ

Зона застройки индивидуальными жилыми домами и ведения личного подсобного хозяйства (Жин)

(наименование объекта)

Сведения о местоположении границ объекта

3. Сведения о характерных точках части (частей) границы объекта

Обозначение характерных точек части границы	Координаты, м		Метод определения координат характерной точки	Средняя квадратическая погрешность положения характерной точки (M _t), м	Описание обозначения точки на местности (при наличии)
	X	Y			
1023	466626,31	4314672,78	Картометрический метод	5	-
1024	466605,89	4314641,65	Картометрический метод	5	-
1025	466563,36	4314560,44	Картометрический метод	5	-
1026	466576,62	4314551,18	Картометрический метод	5	-
1027	466630,60	4314513,71	Картометрический метод	5	-
1028	466689,66	4314586,97	Картометрический метод	5	-
1029	466701,94	4314669,58	Картометрический метод	5	-
1030	466705,28	4314696,12	Картометрический метод	5	-
1031	466695,45	4314714,51	Картометрический метод	5	-
1032	466678,83	4314745,65	Картометрический метод	5	-
1033	466686,59	4314750,68	Картометрический метод	5	-
1034	466712,43	4314699,72	Картометрический метод	5	-
1035	466707,57	4314664,36	Картометрический метод	5	-
1036	466741,58	4314624,86	Картометрический метод	5	-
1037	466749,27	4314621,68	Картометрический метод	5	-
1038	466784,70	4314637,81	Картометрический метод	5	-
1039	466818,65	4314653,75	Картометрический метод	5	-
1040	466840,79	4314667,63	Картометрический метод	5	-
1041	466868,03	4314691,28	Картометрический метод	5	-
1042	466897,54	4314713,49	Картометрический метод	5	-
1043	466928,34	4314733,27	Картометрический метод	5	-
1044	466970,60	4314755,75	Картометрический метод	5	-
1045	466989,79	4314764,43	Картометрический метод	5	-
1046	466957,63	4314834,93	Картометрический метод	5	-
1006	466934,38	4314823,14	Картометрический метод	5	-
	часть №47				
1047	467209,14	4314855,36	Картометрический метод	5	-
1048	467201,73	4314851,84	Картометрический метод	5	-
1049	467136,31	4314816,76	Картометрический метод	5	-
1050	467042,70	4314777,07	Картометрический метод	5	-
1051	467007,55	4314765,86	Картометрический метод	5	-
1052	466973,34	4314750,42	Картометрический метод	5	-
1053	466931,34	4314728,07	Картометрический метод	5	-
1054	466901,07	4314708,62	Картометрический метод	5	-
1055	466871,88	4314686,68	Картометрический метод	5	-
1056	466844,30	4314662,75	Картометрический метод	5	-
1057	466821,36	4314648,40	Картометрический метод	5	-
1058	466787,15	4314632,33	Картометрический метод	5	-
1059	466751,80	4314617,33	Картометрический метод	5	-
1060	466855,62	4314513,68	Картометрический метод	5	-
1061	467020,90	4314595,53	Картометрический метод	5	-
1062	467044,53	4314605,97	Картометрический метод	5	-
1063	467034,11	4314627,50	Картометрический метод	5	-
1064	467038,97	4314634,46	Картометрический метод	5	-
1065	467068,85	4314651,83	Картометрический метод	5	-

ОПИСАНИЕ МЕСТОПОЛОЖЕНИЯ ГРАНИЦ					
Зона застройки индивидуальными жилыми домами и ведения личного подсобного хозяйства (Жин)					
(наименование объекта)					
Сведения о местоположении границ объекта					
3. Сведения о характерных точках части (частей) границы объекта					
Обозначение характерных точек части границы	Координаты, м		Метод определения координат характерной точки	Средняя квадратическая погрешность положения характерной точки (M _t), м	Описание обозначения точки на местности (при наличии)
	X	Y			
1066	467095,96	4314668,52	Картометрический метод	5	-
1067	467106,39	4314677,53	Картометрический метод	5	-
1068	467140,35	4314697,26	Картометрический метод	5	-
1069	467253,73	4314748,19	Картометрический метод	5	-
1047	467209,14	4314855,36	Картометрический метод	5	-
	часть №48				
1070	467416,10	4315002,01	Картометрический метод	5	-
1071	467337,03	4314902,55	Картометрический метод	5	-
1072	467229,83	4314852,92	Картометрический метод	5	-
1073	467269,42	4314757,29	Картометрический метод	5	-
1074	467419,24	4314823,59	Картометрический метод	5	-
1075	467499,85	4314963,63	Картометрический метод	5	-
1070	467416,10	4315002,01	Картометрический метод	5	-
	часть №49				
1076	467247,47	4314985,62	Картометрический метод	5	-
1077	467241,91	4314979,15	Картометрический метод	5	-
1078	467078,04	4314896,01	Картометрический метод	5	-
1079	467113,22	4314813,49	Картометрический метод	5	-
1080	467133,59	4314822,12	Картометрический метод	5	-
1081	467198,96	4314857,17	Картометрический метод	5	-
1082	467299,09	4314905,08	Картометрический метод	5	-
1076	467247,47	4314985,62	Картометрический метод	5	-
	часть №50				
1083	467400,38	4315348,21	Картометрический метод	5	-
1084	467360,07	4315262,72	Картометрический метод	5	-
1085	467333,65	4315206,40	Картометрический метод	5	-
1086	467319,06	4315167,50	Картометрический метод	5	-
1087	467271,11	4315013,21	Картометрический метод	5	-
1088	467255,40	4314994,88	Картометрический метод	5	-
1089	467309,72	4314911,47	Картометрический метод	5	-
1090	467330,51	4314927,08	Картометрический метод	5	-
1091	467368,95	4314964,08	Картометрический метод	5	-
1092	467402,17	4315017,96	Картометрический метод	5	-
1093	467420,98	4315050,07	Картометрический метод	5	-
1094	467469,21	4315154,01	Картометрический метод	5	-
1095	467485,65	4315193,04	Картометрический метод	5	-
1096	467499,18	4315229,91	Картометрический метод	5	-
1097	467511,84	4315267,38	Картометрический метод	5	-
1098	467516,30	4315277,72	Картометрический метод	5	-
1099	467496,98	4315285,66	Картометрический метод	5	-
1100	467474,05	4315298,85	Картометрический метод	5	-
1101	467424,01	4315330,82	Картометрический метод	5	-
1083	467400,38	4315348,21	Картометрический метод	5	-
	часть №51				
1102	467570,63	4315363,00	Картометрический метод	5	-

ОПИСАНИЕ МЕСТОПОЛОЖЕНИЯ ГРАНИЦ					
Зона застройки индивидуальными жилыми домами и ведения личного подсобного хозяйства (Жин)					
(наименование объекта)					
Сведения о местоположении границ объекта					
3. Сведения о характерных точках части (частей) границы объекта					
Обозначение характерных точек части границы	Координаты, м		Метод определения координат характерной точки	Средняя квадратическая погрешность положения характерной точки (M _t), м	Описание обозначения точки на местности (при наличии)
	X	Y			
1103	467524,30	4315251,83	Картометрический метод	5	-
1104	467422,93	4315012,00	Картометрический метод	5	-
1105	467582,04	4314939,18	Картометрический метод	5	-
1106	467693,96	4315300,39	Картометрический метод	5	-
1102	467570,63	4315363,00	Картометрический метод	5	-
	часть №52				
1107	467697,56	4315311,99	Картометрический метод	5	-
1108	467730,85	4315419,43	Картометрический метод	5	-
1109	467741,29	4315452,08	Картометрический метод	5	-
1110	467717,66	4315463,20	Картометрический метод	5	-
1111	467732,24	4315511,88	Картометрический метод	5	-
1112	467660,66	4315539,66	Картометрический метод	5	-
1113	467643,01	4315546,04	Картометрический метод	5	-
1114	467605,81	4315453,90	Картометрический метод	5	-
1115	467575,98	4315375,61	Картометрический метод	5	-
1107	467697,56	4315311,99	Картометрический метод	5	-
с.Юрты					
	часть №53				
1116	468171,84	4318444,55	Картометрический метод	5	-
1117	468120,76	4318184,80	Картометрический метод	5	-
1118	468058,11	4317986,25	Картометрический метод	5	-
1119	468023,79	4317861,63	Картометрический метод	5	-
1120	467973,32	4317627,72	Картометрический метод	5	-
1121	467965,65	4317546,74	Картометрический метод	5	-
1122	467961,07	4317390,10	Картометрический метод	5	-
1123	467959,67	4317210,41	Картометрический метод	5	-
1124	468019,71	4317214,54	Картометрический метод	5	-
1125	468060,30	4317213,06	Картометрический метод	5	-
1126	468064,36	4317215,50	Картометрический метод	5	-
1127	468139,02	4317440,08	Картометрический метод	5	-
1128	468191,92	4317717,65	Картометрический метод	5	-
1129	468287,56	4318033,27	Картометрический метод	5	-
1130	468283,89	4318236,58	Картометрический метод	5	-
1131	468318,28	4318360,07	Картометрический метод	5	-
1132	468278,34	4318416,48	Картометрический метод	5	-
1133	468274,38	4318421,79	Картометрический метод	5	-
1134	468187,88	4318440,71	Картометрический метод	5	-
1116	468171,84	4318444,55	Картометрический метод	5	-
	часть №54				
1135	467943,91	4317547,69	Картометрический метод	5	-
1136	467947,03	4317586,86	Картометрический метод	5	-
1137	467951,36	4317650,41	Картометрический метод	5	-
1138	467956,93	4317703,53	Картометрический метод	5	-
1139	467961,55	4317723,60	Картометрический метод	5	-
1140	467964,51	4317738,18	Картометрический метод	5	-

ОПИСАНИЕ МЕСТОПОЛОЖЕНИЯ ГРАНИЦ

Зона застройки индивидуальными жилыми домами и ведения личного подсобного хозяйства (Жин)

(наименование объекта)

Сведения о местоположении границ объекта

3. Сведения о характерных точках части (частей) границы объекта

Обозначение характерных точек части границы	Координаты, м		Метод определения координат характерной точки	Средняя квадратическая погрешность положения характерной точки (M _t), м	Описание обозначения точки на местности (при наличии)
	X	Y			
1141	467985,77	4317831,77	Картометрический метод	5	-
1142	467994,72	4317863,76	Картометрический метод	5	-
1143	468066,26	4318096,04	Картометрический метод	5	-
1144	468076,65	4318132,13	Картометрический метод	5	-
1145	468102,15	4318237,55	Картометрический метод	5	-
1146	468106,66	4318258,95	Картометрический метод	5	-
1147	468111,84	4318285,27	Картометрический метод	5	-
1148	467942,37	4318342,52	Картометрический метод	5	-
1149	467907,60	4318182,11	Картометрический метод	5	-
1150	467863,43	4318067,57	Картометрический метод	5	-
1151	467803,24	4318007,09	Картометрический метод	5	-
1152	467815,28	4317897,49	Картометрический метод	5	-
1153	467814,75	4317783,29	Картометрический метод	5	-
1154	467796,55	4317743,20	Картометрический метод	5	-
1155	467795,07	4317733,38	Картометрический метод	5	-
1156	467793,40	4317702,82	Картометрический метод	5	-
1157	467782,33	4317653,74	Картометрический метод	5	-
1158	467788,84	4317616,77	Картометрический метод	5	-
1159	467789,67	4317578,97	Картометрический метод	5	-
1160	467790,29	4317566,54	Картометрический метод	5	-
1161	467788,25	4317465,57	Картометрический метод	5	-
1162	467789,63	4317456,54	Картометрический метод	5	-
1163	467800,69	4317398,27	Картометрический метод	5	-
1164	467800,56	4317375,87	Картометрический метод	5	-
1165	467787,54	4317375,61	Картометрический метод	5	-
1166	467786,86	4317339,01	Картометрический метод	5	-
1167	467811,71	4317338,06	Картометрический метод	5	-
1168	467811,47	4317334,19	Картометрический метод	5	-
1169	467812,54	4317334,21	Картометрический метод	5	-
1170	467810,78	4317307,50	Картометрический метод	5	-
1171	467854,35	4317306,27	Картометрический метод	5	-
1172	467895,93	4317305,66	Картометрический метод	5	-
1173	467927,40	4317305,28	Картометрический метод	5	-
1135	467943,91	4317547,69	Картометрический метод	5	-
	часть №55				
1174	468442,61	4318395,79	Картометрический метод	5	-
1175	468464,12	4318454,63	Картометрический метод	5	-
1176	468515,30	4318441,27	Картометрический метод	5	-
1177	468604,06	4318620,87	Картометрический метод	5	-
1178	468636,50	4318731,19	Картометрический метод	5	-
1179	468590,13	4318779,89	Картометрический метод	5	-
1180	468556,10	4318791,37	Картометрический метод	5	-
1181	468494,51	4318816,93	Картометрический метод	5	-
1182	468486,10	4318821,08	Картометрический метод	5	-
1183	468440,39	4318685,02	Картометрический метод	5	-

ОПИСАНИЕ МЕСТОПОЛОЖЕНИЯ ГРАНИЦ

Зона застройки индивидуальными жилыми домами и ведения личного подсобного хозяйства (Жин)

(наименование объекта)

Сведения о местоположении границ объекта

3. Сведения о характерных точках части (частей) границы объекта

Обозначение характерных точек части границы	Координаты, м		Метод определения координат характерной точки	Средняя квадратическая погрешность положения характерной точки (M _t), м	Описание обозначения точки на местности (при наличии)
	X	Y			
1184	468350,74	4318421,98	Картометрический метод	5	-
1185	468375,61	4318414,89	Картометрический метод	5	-
1174	468442,61	4318395,79	Картометрический метод	5	-
	часть №56				
1186	468224,68	4318668,56	Картометрический метод	5	-
1187	468182,37	4318488,92	Картометрический метод	5	-
1188	468188,51	4318487,33	Картометрический метод	5	-
1189	468223,61	4318478,67	Картометрический метод	5	-
1190	468219,09	4318452,55	Картометрический метод	5	-
1191	468239,74	4318446,93	Картометрический метод	5	-
1192	468304,89	4318430,52	Картометрический метод	5	-
1193	468331,32	4318424,02	Картометрический метод	5	-
1194	468378,43	4318548,01	Картометрический метод	5	-
1195	468400,58	4318609,33	Картометрический метод	5	-
1186	468224,68	4318668,56	Картометрический метод	5	-
	часть №57				
1196	468515,09	4318944,14	Картометрический метод	5	-
1197	468550,70	4319079,31	Картометрический метод	5	-
1198	468305,38	4319116,78	Картометрический метод	5	-
1199	468300,40	4319019,87	Картометрический метод	5	-
1200	468226,67	4318677,95	Картометрический метод	5	-
1201	468402,13	4318616,60	Картометрический метод	5	-
1196	468515,09	4318944,14	Картометрический метод	5	-
	часть №58				
1202	468026,54	4318567,14	Картометрический метод	5	-
1203	468021,50	4318543,08	Картометрический метод	5	-
1204	468011,16	4318496,58	Картометрический метод	5	-
1205	467992,65	4318337,20	Картометрический метод	5	-
1206	468074,40	4318312,89	Картометрический метод	5	-
1207	468117,23	4318306,09	Картометрический метод	5	-
1208	468127,19	4318345,25	Картометрический метод	5	-
1209	468132,04	4318370,95	Картометрический метод	5	-
1210	468137,05	4318395,44	Картометрический метод	5	-
1211	468159,54	4318495,44	Картометрический метод	5	-
1212	468162,39	4318507,64	Картометрический метод	5	-
1213	468166,03	4318521,25	Картометрический метод	5	-
1214	468168,22	4318530,83	Картометрический метод	5	-
1215	468209,59	4318725,49	Картометрический метод	5	-
1216	468230,87	4318821,43	Картометрический метод	5	-
1217	468272,63	4319037,07	Картометрический метод	5	-
1218	468283,03	4319286,71	Картометрический метод	5	-
1219	468289,17	4319322,18	Картометрический метод	5	-
1220	468244,24	4319330,54	Картометрический метод	5	-
1221	468204,38	4319342,47	Картометрический метод	5	-
1222	468164,26	4319344,61	Картометрический метод	5	-

ОПИСАНИЕ МЕСТОПОЛОЖЕНИЯ ГРАНИЦ

Зона застройки индивидуальными жилыми домами и ведения личного подсобного хозяйства (Жин)

(наименование объекта)

Сведения о местоположении границ объекта

3. Сведения о характерных точках части (частей) границы объекта

Обозначение характерных точек части границы	Координаты, м		Метод определения координат характерной точки	Средняя квадратическая погрешность положения характерной точки (M _t), м	Описание обозначения точки на местности (при наличии)
	X	Y			
1202	468026,54	4318567,14	Картометрический метод	5	-
	часть №59				
1223	468726,79	4319038,28	Картометрический метод	5	-
1224	468764,11	4319165,20	Картометрический метод	5	-
1225	468683,15	4319196,22	Картометрический метод	5	-
1226	468626,35	4319190,92	Картометрический метод	5	-
1227	468597,22	4319196,47	Картометрический метод	5	-
1228	468586,35	4319177,47	Картометрический метод	5	-
1229	468573,74	4319130,16	Картометрический метод	5	-
1230	468559,45	4319069,08	Картометрический метод	5	-
1223	468726,79	4319038,28	Картометрический метод	5	-
	часть №60				
1231	468767,80	4319188,96	Картометрический метод	5	-
1232	468827,64	4319242,38	Картометрический метод	5	-
1233	468876,69	4319539,28	Картометрический метод	5	-
1234	468805,98	4319556,00	Картометрический метод	5	-
1235	468740,60	4319210,13	Картометрический метод	5	-
1236	468739,28	4319201,17	Картометрический метод	5	-
1237	468753,36	4319194,93	Картометрический метод	5	-
1231	468767,80	4319188,96	Картометрический метод	5	-
	часть №61				
1238	468734,43	4319216,32	Картометрический метод	5	-
1239	468803,54	4319584,64	Картометрический метод	5	-
1240	468673,81	4319535,80	Картометрический метод	5	-
1241	468667,95	4319509,35	Картометрический метод	5	-
1242	468612,00	4319245,50	Картометрический метод	5	-
1238	468734,43	4319216,32	Картометрический метод	5	-
	часть №62				
1243	468697,84	4320307,35	Картометрический метод	5	-
1244	468690,21	4320265,81	Картометрический метод	5	-
1245	468673,81	4320208,24	Картометрический метод	5	-
1246	468668,46	4320199,68	Картометрический метод	5	-
1247	468560,13	4319865,88	Картометрический метод	5	-
1248	468497,95	4319671,41	Картометрический метод	5	-
1249	468459,83	4319555,66	Картометрический метод	5	-
1250	468389,71	4319343,99	Картометрический метод	5	-
1251	468385,81	4319324,44	Картометрический метод	5	-
1252	468391,82	4319321,37	Картометрический метод	5	-
1253	468428,47	4319302,22	Картометрический метод	5	-
1254	468455,12	4319287,57	Картометрический метод	5	-
1255	468482,97	4319272,32	Картометрический метод	5	-
1256	468512,07	4319254,32	Картометрический метод	5	-
1257	468533,67	4319240,17	Картометрический метод	5	-
1258	468585,55	4319222,30	Картометрический метод	5	-
1259	468608,15	4319299,23	Картометрический метод	5	-

ОПИСАНИЕ МЕСТОПОЛОЖЕНИЯ ГРАНИЦ

Зона застройки индивидуальными жилыми домами и ведения личного подсобного хозяйства (Жин)

(наименование объекта)

Сведения о местоположении границ объекта

3. Сведения о характерных точках части (частей) границы объекта

Обозначение характерных точек части границы	Координаты, м		Метод определения координат характерной точки	Средняя квадратическая погрешность положения характерной точки (M _t), м	Описание обозначения точки на местности (при наличии)
	X	Y			
1260	468611,75	4319313,73	Картометрический метод	5	-
1261	468655,34	4319496,91	Картометрический метод	5	-
1262	468592,79	4319513,66	Картометрический метод	5	-
1263	468595,41	4319529,26	Картометрический метод	5	-
1264	468596,10	4319535,98	Картометрический метод	5	-
1265	468595,98	4319545,41	Картометрический метод	5	-
1266	468595,89	4319548,76	Картометрический метод	5	-
1267	468605,60	4319586,06	Картометрический метод	5	-
1268	468672,83	4319573,30	Картометрический метод	5	-
1269	468745,53	4319934,53	Картометрический метод	5	-
1270	468916,67	4319926,25	Картометрический метод	5	-
1271	468891,66	4320077,13	Картометрический метод	5	-
1272	468875,59	4320275,75	Картометрический метод	5	-
1273	468811,22	4320286,59	Картометрический метод	5	-
1274	468818,12	4320335,95	Картометрический метод	5	-
1275	468723,95	4320360,92	Картометрический метод	5	-
1243	468697,84	4320307,35	Картометрический метод	5	-
	часть №63				
1276	468202,21	4319435,24	Картометрический метод	5	-
1277	468204,97	4319352,90	Картометрический метод	5	-
1278	468250,77	4319340,20	Картометрический метод	5	-
1279	468296,48	4319333,41	Картометрический метод	5	-
1280	468313,90	4319349,67	Картометрический метод	5	-
1281	468353,73	4319436,89	Картометрический метод	5	-
1282	468350,13	4319471,89	Картометрический метод	5	-
1283	468368,79	4319577,85	Картометрический метод	5	-
1284	468312,29	4319647,54	Картометрический метод	5	-
1285	468239,24	4319693,83	Картометрический метод	5	-
1276	468202,21	4319435,24	Картометрический метод	5	-
	часть №64				
1286	468594,70	4320189,74	Картометрический метод	5	-
1287	468572,90	4320160,60	Картометрический метод	5	-
1288	468558,25	4320122,93	Картометрический метод	5	-
1289	468538,93	4320106,37	Картометрический метод	5	-
1290	468523,29	4320111,89	Картометрический метод	5	-
1291	468505,81	4320120,17	Картометрический метод	5	-
1292	468492,01	4320098,09	Картометрический метод	5	-
1293	468468,09	4320106,37	Картометрический метод	5	-
1294	468448,77	4320081,53	Картометрический метод	5	-
1295	468431,29	4320057,61	Картометрический метод	5	-
1296	468408,29	4320014,37	Картометрический метод	5	-
1297	468388,05	4320023,57	Картометрический метод	5	-
1298	468357,69	4319985,86	Картометрический метод	5	-
1299	468346,59	4319984,09	Картометрический метод	5	-
1300	468306,26	4319894,21	Картометрический метод	5	-

ОПИСАНИЕ МЕСТОПОЛОЖЕНИЯ ГРАНИЦ					
Зона застройки индивидуальными жилыми домами и ведения личного подсобного хозяйства (Жин)					
(наименование объекта)					
Сведения о местоположении границ объекта					
3. Сведения о характерных точках части (частей) границы объекта					
Обозначение характерных точек части границы	Координаты, м		Метод определения координат характерной точки	Средняя квадратическая погрешность положения характерной точки (M _t), м	Описание обозначения точки на местности (при наличии)
	X	Y			
1301	468270,32	4319901,00	Картометрический метод	5	-
1302	468202,91	4319727,03	Картометрический метод	5	-
1303	468242,25	4319699,09	Картометрический метод	5	-
1304	468314,69	4319651,74	Картометрический метод	5	-
1305	468357,60	4319607,34	Картометрический метод	5	-
1306	468449,01	4319574,01	Картометрический метод	5	-
1307	468624,49	4320122,93	Картометрический метод	5	-
1308	468652,09	4320210,33	Картометрический метод	5	-
1309	468611,82	4320222,88	Картометрический метод	5	-
1286	468594,70	4320189,74	Картометрический метод	5	-
д.Старогутово					
	часть №65				
1310	457029,54	4307153,84	Картометрический метод	5	-
1311	457046,47	4307156,76	Картометрический метод	5	-
1312	457067,95	4307171,08	Картометрический метод	5	-
1313	457094,80	4307195,23	Картометрический метод	5	-
1314	457119,86	4307222,09	Картометрический метод	5	-
1315	457140,45	4307243,56	Картометрический метод	5	-
1316	457136,87	4307256,10	Картометрический метод	5	-
1317	457147,26	4307272,80	Картометрический метод	5	-
1318	457155,67	4307287,95	Картометрический метод	5	-
1319	457154,95	4307300,92	Картометрический метод	5	-
1320	457146,54	4307311,74	Картометрический метод	5	-
1321	457154,95	4307323,04	Картометрический метод	5	-
1322	457145,82	4307333,62	Картометрический метод	5	-
1323	457151,58	4307347,07	Картометрический метод	5	-
1324	457118,17	4307382,40	Картометрический метод	5	-
1325	457090,29	4307358,61	Картометрический метод	5	-
1326	457108,90	4307325,52	Картометрический метод	5	-
1327	457047,38	4307256,10	Картометрический метод	5	-
1328	456986,61	4307204,09	Картометрический метод	5	-
1310	457029,54	4307153,84	Картометрический метод	5	-
	часть №66				
1329	456461,01	4306677,40	Картометрический метод	5	-
1330	456479,57	4306711,32	Картометрический метод	5	-
1331	456489,49	4306717,40	Картометрический метод	5	-
1332	456496,21	4306723,17	Картометрический метод	5	-
1333	456513,49	4306743,64	Картометрический метод	5	-
1334	456515,73	4306753,56	Картометрический метод	5	-
1335	456518,61	4306772,44	Картометрический метод	5	-
1336	456507,73	4306798,68	Картометрический метод	5	-
1337	456494,61	4306798,68	Картометрический метод	5	-
1338	456454,96	4306798,43	Картометрический метод	5	-
1339	456435,41	4306831,31	Картометрический метод	5	-
1340	456462,61	4306849,24	Картометрический метод	5	-

ОПИСАНИЕ МЕСТОПОЛОЖЕНИЯ ГРАНИЦ

Зона застройки индивидуальными жилыми домами и ведения личного подсобного хозяйства (Жин)

(наименование объекта)

Сведения о местоположении границ объекта

3. Сведения о характерных точках части (частей) границы объекта

Обозначение характерных точек части границы	Координаты, м		Метод определения координат характерной точки	Средняя квадратическая погрешность положения характерной точки (M _t), м	Описание обозначения точки на местности (при наличии)
	X	Y			
1341	456486,29	4306869,38	Картометрический метод	5	-
1342	456500,53	4306877,02	Картометрический метод	5	-
1343	456517,74	4306886,31	Картометрический метод	5	-
1344	456561,49	4306915,15	Картометрический метод	5	-
1345	456577,49	4306929,24	Картометрический метод	5	-
1346	456599,57	4306943,96	Картометрический метод	5	-
1347	456615,89	4306958,36	Картометрический метод	5	-
1348	456629,97	4306967,96	Картометрический метод	5	-
1349	456655,35	4306982,23	Картометрический метод	5	-
1350	456669,80	4306996,54	Картометрический метод	5	-
1351	456689,34	4307012,35	Картометрический метод	5	-
1352	456724,26	4307043,98	Картометрический метод	5	-
1353	456758,62	4307053,27	Картометрический метод	5	-
1354	456796,29	4307020,72	Картометрический метод	5	-
1355	456834,43	4307040,72	Картометрический метод	5	-
1356	456859,54	4307069,57	Картометрический метод	5	-
1357	456906,97	4307101,19	Картометрический метод	5	-
1358	456922,32	4307113,28	Картометрический метод	5	-
1359	456929,29	4307109,56	Картометрический метод	5	-
1360	456958,59	4307086,31	Картометрический метод	5	-
1361	456976,73	4307099,80	Картометрический метод	5	-
1362	456992,54	4307114,68	Картометрический метод	5	-
1363	457010,21	4307132,82	Картометрический метод	5	-
1364	457020,52	4307152,27	Картометрический метод	5	-
1365	456980,27	4307199,27	Картометрический метод	5	-
1366	456973,85	4307194,59	Картометрический метод	5	-
1367	456911,81	4307139,12	Картометрический метод	5	-
1368	456806,03	4307236,99	Картометрический метод	5	-
1369	456782,54	4307215,23	Картометрический метод	5	-
1370	456719,24	4307136,36	Картометрический метод	5	-
1371	456678,19	4307099,02	Картометрический метод	5	-
1372	456603,94	4307016,75	Картометрический метод	5	-
1373	456569,49	4306986,84	Картометрический метод	5	-
1374	456523,30	4306950,50	Картометрический метод	5	-
1375	456422,34	4306882,14	Картометрический метод	5	-
1376	456388,16	4306870,64	Картометрический метод	5	-
1377	456370,08	4306860,85	Картометрический метод	5	-
1378	456385,10	4306830,01	Картометрический метод	5	-
1379	456422,54	4306768,43	Картометрический метод	5	-
1380	456449,38	4306725,32	Картометрический метод	5	-
1329	456461,01	4306677,40	Картометрический метод	5	-
	часть №67				
1381	457091,14	4307326,01	Картометрический метод	5	-
1382	457056,56	4307375,79	Картометрический метод	5	-
1383	456954,96	4307349,12	Картометрический метод	5	-

ОПИСАНИЕ МЕСТОПОЛОЖЕНИЯ ГРАНИЦ

Зона застройки индивидуальными жилыми домами и ведения личного подсобного хозяйства (Жин)

(наименование объекта)

Сведения о местоположении границ объекта

3. Сведения о характерных точках части (частей) границы объекта

Обозначение характерных точек части границы	Координаты, м		Метод определения координат характерной точки	Средняя квадратическая погрешность положения характерной точки (M _t), м	Описание обозначения точки на местности (при наличии)
	X	Y			
1384	456839,16	4307266,17	Картометрический метод	5	-
1385	456819,87	4307248,70	Картометрический метод	5	-
1386	456910,91	4307164,57	Картометрический метод	5	-
1387	457035,46	4307263,82	Картометрический метод	5	-
1381	457091,14	4307326,01	Картометрический метод	5	-
	часть №68				
1388	456870,33	4307299,68	Картометрический метод	5	-
1389	456945,93	4307361,20	Картометрический метод	5	-
1390	457037,54	4307390,38	Картометрический метод	5	-
1391	457020,16	4307408,42	Картометрический метод	5	-
1392	456999,58	4307429,45	Картометрический метод	5	-
1393	456928,33	4307465,52	Картометрический метод	5	-
1394	456869,40	4307434,52	Картометрический метод	5	-
1395	456855,45	4307437,31	Картометрический метод	5	-
1396	456841,97	4307439,18	Картометрический метод	5	-
1397	456808,96	4307423,36	Картометрический метод	5	-
1398	456848,94	4307336,41	Картометрический метод	5	-
1399	456863,36	4307311,77	Картометрический метод	5	-
1388	456870,33	4307299,68	Картометрический метод	5	-
	часть №69				
1400	456714,11	4307307,57	Картометрический метод	5	-
1401	456758,28	4307237,36	Картометрический метод	5	-
1402	456771,76	4307218,29	Картометрический метод	5	-
1403	456798,35	4307244,96	Картометрический метод	5	-
1404	456849,87	4307285,26	Картометрический метод	5	-
1405	456842,90	4307294,09	Картометрический метод	5	-
1406	456830,35	4307315,48	Картометрический метод	5	-
1407	456800,59	4307362,45	Картометрический метод	5	-
1408	456740,14	4307318,26	Картометрический метод	5	-
1409	456733,17	4307323,38	Картометрический метод	5	-
1400	456714,11	4307307,57	Картометрический метод	5	-
	часть №70				
1410	456722,48	4307161,11	Картометрический метод	5	-
1411	456749,91	4307196,44	Картометрический метод	5	-
1412	456726,20	4307224,34	Картометрический метод	5	-
1413	456695,04	4307259,67	Картометрический метод	5	-
1414	456676,44	4307242,47	Картометрический метод	5	-
1415	456701,55	4307212,72	Картометрический метод	5	-
1416	456690,39	4307202,48	Картометрический метод	5	-
1410	456722,48	4307161,11	Картометрический метод	5	-
	часть №71				
1417	456547,65	4306979,28	Картометрический метод	5	-
1418	456603,51	4307027,10	Картометрический метод	5	-
1419	456635,35	4307060,37	Картометрический метод	5	-
1420	456656,45	4307099,72	Картометрический метод	5	-

ОПИСАНИЕ МЕСТОПОЛОЖЕНИЯ ГРАНИЦ

Зона застройки индивидуальными жилыми домами и ведения личного подсобного хозяйства (Жин)

(наименование объекта)

Сведения о местоположении границ объекта

3. Сведения о характерных точках части (частей) границы объекта

Обозначение характерных точек части границы	Координаты, м		Метод определения координат характерной точки	Средняя квадратическая погрешность положения характерной точки (M _t), м	Описание обозначения точки на местности (при наличии)
	X	Y			
1421	456639,71	4307143,89	Картометрический метод	5	-
1422	456590,43	4307116,92	Картометрический метод	5	-
1423	456558,81	4307147,14	Картометрический метод	5	-
1424	456523,47	4307122,96	Картометрический метод	5	-
1425	456532,77	4307106,69	Картометрический метод	5	-
1426	456498,83	4307082,04	Картометрический метод	5	-
1427	456519,75	4307038,80	Картометрический метод	5	-
1428	456566,74	4307067,27	Картометрический метод	5	-
1429	456578,38	4307074,43	Картометрический метод	5	-
1430	456591,80	4307051,15	Картометрический метод	5	-
1431	456597,17	4307038,61	Картометрический метод	5	-
1432	456589,33	4307029,72	Картометрический метод	5	-
1433	456566,29	4307050,84	Картометрический метод	5	-
1434	456521,61	4307023,45	Картометрический метод	5	-
1435	456533,70	4307002,53	Картометрический метод	5	-
1417	456547,65	4306979,28	Картометрический метод	5	-
	часть №72				
1436	456386,40	4306876,38	Картометрический метод	5	-
1437	456416,82	4306892,02	Картометрический метод	5	-
1438	456519,29	4306958,82	Картометрический метод	5	-
1439	456494,61	4306991,31	Картометрический метод	5	-
1440	456482,45	4306981,08	Картометрический метод	5	-
1441	456436,06	4307050,42	Картометрический метод	5	-
1442	456398,40	4307029,96	Картометрический метод	5	-
1443	456363,53	4307072,73	Картометрический метод	5	-
1444	456343,07	4307106,22	Картометрический метод	5	-
1445	456275,18	4307099,70	Картометрический метод	5	-
1446	456246,82	4307087,14	Картометрический метод	5	-
1447	456240,78	4307075,51	Картометрический метод	5	-
1448	456210,55	4307058,31	Картометрический метод	5	-
1449	456183,10	4307116,09	Картометрический метод	5	-
1450	456159,87	4307158,28	Картометрический метод	5	-
1451	456181,26	4307177,80	Картометрический метод	5	-
1452	456176,15	4307188,97	Картометрический метод	5	-
1453	456161,27	4307181,06	Картометрический метод	5	-
1454	456125,93	4307223,38	Картометрический метод	5	-
1455	456079,43	4307281,96	Картометрический метод	5	-
1456	456021,31	4307252,66	Картометрический метод	5	-
1457	455969,70	4307220,57	Картометрический метод	5	-
1458	456020,59	4307149,92	Картометрический метод	5	-
1459	456029,38	4307131,61	Картометрический метод	5	-
1460	456059,17	4307070,55	Картометрический метод	5	-
1461	456117,27	4306979,80	Картометрический метод	5	-
1462	456145,71	4306949,64	Картометрический метод	5	-
1463	456186,75	4306941,73	Картометрический метод	5	-

ОПИСАНИЕ МЕСТОПОЛОЖЕНИЯ ГРАНИЦ

Зона застройки индивидуальными жилыми домами и ведения личного подсобного хозяйства (Жин)

(наименование объекта)

Сведения о местоположении границ объекта

3. Сведения о характерных точках части (частей) границы объекта

Обозначение характерных точек части границы	Координаты, м		Метод определения координат характерной точки	Средняя квадратическая погрешность положения характерной точки (M _t), м	Описание обозначения точки на местности (при наличии)
	X	Y			
1464	456251,04	4306960,76	Картометрический метод	5	-
1465	456279,63	4306978,96	Картометрический метод	5	-
1466	456295,65	4306972,27	Картометрический метод	5	-
1467	456311,23	4306951,72	Картометрический метод	5	-
1468	456315,08	4306933,57	Картометрический метод	5	-
1469	456304,55	4306889,37	Картометрический метод	5	-
1470	456305,73	4306854,94	Картометрический метод	5	-
1471	456348,93	4306867,30	Картометрический метод	5	-
1436	456386,40	4306876,38	Картометрический метод	5	-
	часть №73				
1472	456451,51	4306675,00	Картометрический метод	5	-
1473	456442,10	4306725,43	Картометрический метод	5	-
1474	456381,91	4306826,03	Картометрический метод	5	-
1475	456347,66	4306842,38	Картометрический метод	5	-
1476	456334,22	4306848,20	Картометрический метод	5	-
1477	456306,50	4306841,73	Картометрический метод	5	-
1478	456377,15	4306740,12	Картометрический метод	5	-
1479	456374,49	4306700,93	Картометрический метод	5	-
1480	456374,74	4306661,36	Картометрический метод	5	-
1481	456384,53	4306655,65	Картометрический метод	5	-
1482	456400,53	4306662,05	Картометрический метод	5	-
1472	456451,51	4306675,00	Картометрический метод	5	-
	часть №74				
1483	456046,83	4306357,10	Картометрический метод	5	-
1484	456075,73	4306382,74	Картометрический метод	5	-
1485	456115,82	4306409,20	Картометрический метод	5	-
1486	456085,88	4306458,34	Картометрический метод	5	-
1487	456106,56	4306490,00	Картометрический метод	5	-
1488	456124,46	4306516,39	Картометрический метод	5	-
1489	456147,59	4306550,04	Картометрический метод	5	-
1490	456210,47	4306601,30	Картометрический метод	5	-
1491	456304,82	4306747,13	Картометрический метод	5	-
1492	456251,12	4306794,16	Картометрический метод	5	-
1493	456183,09	4306698,67	Картометрический метод	5	-
1494	456140,28	4306635,50	Картометрический метод	5	-
1495	456097,85	4306582,04	Картометрический метод	5	-
1496	456069,46	4306540,91	Картометрический метод	5	-
1497	456042,45	4306497,73	Картометрический метод	5	-
1498	455988,05	4306396,28	Картометрический метод	5	-
1483	456046,83	4306357,10	Картометрический метод	5	-
	часть №75				
1499	456061,30	4306710,16	Картометрический метод	5	-
1500	456113,33	4306687,51	Картометрический метод	5	-
1501	456143,14	4306664,33	Картометрический метод	5	-
1502	456227,32	4306787,72	Картометрический метод	5	-

ОПИСАНИЕ МЕСТОПОЛОЖЕНИЯ ГРАНИЦ

Зона застройки индивидуальными жилыми домами и ведения личного подсобного хозяйства (Жин)

(наименование объекта)

Сведения о местоположении границ объекта

3. Сведения о характерных точках части (частей) границы объекта

Обозначение характерных точек части границы	Координаты, м		Метод определения координат характерной точки	Средняя квадратическая погрешность положения характерной точки (M _t), м	Описание обозначения точки на местности (при наличии)
	X	Y			
1503	456252,55	4306819,73	Картометрический метод	5	-
1504	456270,14	4306837,00	Картометрический метод	5	-
1505	456280,28	4306844,07	Картометрический метод	5	-
1506	456277,24	4306857,74	Картометрический метод	5	-
1507	456262,34	4306900,56	Картометрический метод	5	-
1508	456248,64	4306931,95	Картометрический метод	5	-
1509	456192,03	4306915,38	Картометрический метод	5	-
1510	456057,55	4306908,51	Картометрический метод	5	-
1511	456012,06	4306950,13	Картометрический метод	5	-
1512	456006,08	4307003,00	Картометрический метод	5	-
1513	455995,77	4307028,56	Картометрический метод	5	-
1514	455979,55	4307037,10	Картометрический метод	5	-
1515	455967,29	4307058,28	Картометрический метод	5	-
1516	455968,54	4307104,59	Картометрический метод	5	-
1517	455907,40	4307208,01	Картометрический метод	5	-
1518	455892,06	4307202,90	Картометрический метод	5	-
1519	455852,53	4307184,30	Картометрический метод	5	-
1520	455858,74	4307166,09	Картометрический метод	5	-
1521	455883,36	4307122,75	Картометрический метод	5	-
1522	455936,58	4307043,83	Картометрический метод	5	-
1523	455955,11	4307020,94	Картометрический метод	5	-
1524	455965,84	4306974,92	Картометрический метод	5	-
1525	455975,21	4306901,27	Картометрический метод	5	-
1526	455985,92	4306860,75	Картометрический метод	5	-
1527	455985,55	4306819,25	Картометрический метод	5	-
1528	455987,96	4306797,80	Картометрический метод	5	-
1529	456006,36	4306692,52	Картометрический метод	5	-
1530	456012,36	4306676,61	Картометрический метод	5	-
1499	456061,30	4306710,16	Картометрический метод	5	-
	часть №76				
1531	455672,99	4306695,43	Картометрический метод	5	-
1532	455984,19	4306714,99	Картометрический метод	5	-
1533	455981,23	4306818,50	Картометрический метод	5	-
1534	455959,18	4306959,98	Картометрический метод	5	-
1535	455940,57	4307002,76	Картометрический метод	5	-
1536	455843,70	4307169,88	Картометрический метод	5	-
1537	455770,70	4307137,79	Картометрический метод	5	-
1538	455790,69	4307092,23	Картометрический метод	5	-
1539	455816,73	4307041,08	Картометрический метод	5	-
1540	455787,44	4307022,94	Картометрический метод	5	-
1541	455797,67	4307012,25	Картометрический метод	5	-
1542	455798,13	4307000,62	Картометрический метод	5	-
1543	455802,78	4306988,54	Картометрический метод	5	-
1544	455818,59	4306979,23	Картометрический метод	5	-
1545	455839,98	4306969,01	Картометрический метод	5	-

ОПИСАНИЕ МЕСТОПОЛОЖЕНИЯ ГРАНИЦ					
Зона застройки индивидуальными жилыми домами и ведения личного подсобного хозяйства (Жин)					
(наименование объекта)					
Сведения о местоположении границ объекта					
3. Сведения о характерных точках части (частей) границы объекта					
Обозначение характерных точек части границы	Координаты, м		Метод определения координат характерной точки	Средняя квадратическая погрешность положения характерной точки (M _t), м	Описание обозначения точки на местности (при наличии)
	X	Y			
1546	455860,44	4306962,50	Картометрический метод	5	-
1547	455869,27	4306935,53	Картометрический метод	5	-
1548	455882,76	4306893,68	Картометрический метод	5	-
1549	455883,69	4306873,23	Картометрический метод	5	-
1550	455739,36	4306826,93	Картометрический метод	5	-
1551	455725,60	4306854,62	Картометрический метод	5	-
1552	455650,74	4306826,71	Картометрический метод	5	-
1553	455674,45	4306743,94	Картометрический метод	5	-
1554	455668,87	4306717,91	Картометрический метод	5	-
1531	455672,99	4306695,43	Картометрический метод	5	-
	часть №77				
1555	455981,84	4306685,62	Картометрический метод	5	-
1556	455882,07	4306677,76	Картометрический метод	5	-
1557	455705,90	4306650,21	Картометрический метод	5	-
1558	455706,07	4306641,19	Картометрический метод	5	-
1559	455707,00	4306590,50	Картометрический метод	5	-
1560	455730,71	4306574,70	Картометрический метод	5	-
1561	455733,50	4306549,12	Картометрический метод	5	-
1562	455775,82	4306551,44	Картометрический метод	5	-
1563	455817,66	4306573,31	Картометрический метод	5	-
1564	455838,12	4306558,42	Картометрический метод	5	-
1565	455856,25	4306573,78	Картометрический метод	5	-
1566	455889,73	4306548,20	Картометрический метод	5	-
1567	455879,50	4306542,15	Картометрический метод	5	-
1568	455858,58	4306516,12	Картометрический метод	5	-
1569	455804,68	4306514,17	Картометрический метод	5	-
1570	455782,92	4306455,29	Картометрический метод	5	-
1571	455769,48	4306418,81	Картометрический метод	5	-
1572	455811,62	4306382,20	Картометрический метод	5	-
1573	455800,92	4306341,74	Картометрический метод	5	-
1574	455766,98	4306297,10	Картометрический метод	5	-
1575	455788,83	4306270,13	Картометрический метод	5	-
1576	455773,03	4306252,47	Картометрический метод	5	-
1577	455761,40	4306244,10	Картометрический метод	5	-
1578	455753,96	4306232,47	Картометрический метод	5	-
1579	455741,41	4306214,33	Картометрический метод	5	-
1580	455735,36	4306202,71	Картометрический метод	5	-
1581	455732,11	4306180,86	Картометрический метод	5	-
1582	455705,14	4306145,05	Картометрический метод	5	-
1583	455785,11	4306092,04	Картометрический метод	5	-
1584	456017,10	4306488,69	Картометрический метод	5	-
1585	456081,17	4306580,44	Картометрический метод	5	-
1586	456050,97	4306623,41	Картометрический метод	5	-
1555	455981,84	4306685,62	Картометрический метод	5	-
	часть №78				

ОПИСАНИЕ МЕСТОПОЛОЖЕНИЯ ГРАНИЦ

Зона застройки индивидуальными жилыми домами и ведения личного подсобного хозяйства (Жин)

(наименование объекта)

Сведения о местоположении границ объекта

3. Сведения о характерных точках части (частей) границы объекта

Обозначение характерных точек части границы	Координаты, м		Метод определения координат характерной точки	Средняя квадратическая погрешность положения характерной точки (M _t), м	Описание обозначения точки на местности (при наличии)
	X	Y			
1587	456085,41	4306341,60	Картометрический метод	5	-
1588	456044,24	4306345,28	Картометрический метод	5	-
1589	455982,15	4306385,82	Картометрический метод	5	-
1590	455732,78	4305951,14	Картометрический метод	5	-
1591	455755,10	4305939,52	Картометрический метод	5	-
1592	455774,63	4305928,36	Картометрический метод	5	-
1593	455785,33	4305933,01	Картометрический метод	5	-
1594	455799,28	4305919,53	Картометрический метод	5	-
1595	455831,83	4305900,94	Картометрический метод	5	-
1596	455876,94	4305966,97	Картометрический метод	5	-
1597	455891,35	4305991,61	Картометрический метод	5	-
1598	455916,93	4306034,39	Картометрический метод	5	-
1599	455953,20	4306086,95	Картометрический метод	5	-
1600	455905,77	4306120,41	Картометрический метод	5	-
1601	455898,79	4306131,58	Картометрический метод	5	-
1602	455909,49	4306133,43	Картометрический метод	5	-
1603	455916,46	4306137,62	Картометрический метод	5	-
1604	455963,90	4306111,59	Картометрический метод	5	-
1605	455976,45	4306132,05	Картометрический метод	5	-
1606	455986,22	4306126,93	Картометрический метод	5	-
1607	456011,79	4306165,07	Картометрический метод	5	-
1608	456018,77	4306160,88	Картометрический метод	5	-
1609	456031,33	4306159,03	Картометрический метод	5	-
1610	456047,14	4306185,07	Картометрический метод	5	-
1611	456014,92	4306221,10	Картометрический метод	5	-
1612	456026,43	4306236,45	Картометрический метод	5	-
1613	456041,16	4306261,43	Картометрический метод	5	-
1614	456085,32	4306285,09	Картометрический метод	5	-
1615	456101,96	4306310,69	Картометрический метод	5	-
1616	456108,52	4306323,17	Картометрический метод	5	-
1587	456085,41	4306341,60	Картометрический метод	5	-
	часть №79				
1617	455954,28	4305955,02	Картометрический метод	5	-
1618	455925,00	4305899,71	Картометрический метод	5	-
1619	455959,16	4305886,16	Картометрический метод	5	-
1620	455915,24	4305700,20	Картометрический метод	5	-
1621	455813,95	4305722,82	Картометрический метод	5	-
1622	455792,24	4305736,98	Картометрический метод	5	-
1623	455767,42	4305752,21	Картометрический метод	5	-
1624	455749,25	4305764,53	Картометрический метод	5	-
1625	455696,20	4305798,70	Картометрический метод	5	-
1626	455682,76	4305806,37	Картометрический метод	5	-
1627	455655,86	4305827,92	Картометрический метод	5	-
1628	455609,80	4305730,22	Картометрический метод	5	-
1629	455623,24	4305718,69	Картометрический метод	5	-

ОПИСАНИЕ МЕСТОПОЛОЖЕНИЯ ГРАНИЦ

Зона застройки индивидуальными жилыми домами и ведения личного подсобного хозяйства (Жин)

(наименование объекта)

Сведения о местоположении границ объекта

3. Сведения о характерных точках части (частей) границы объекта

Обозначение характерных точек части границы	Координаты, м		Метод определения координат характерной точки	Средняя квадратическая погрешность положения характерной точки (M _t), м	Описание обозначения точки на местности (при наличии)
	X	Y			
1630	455636,98	4305717,71	Картометрический метод	5	-
1631	455656,05	4305707,01	Картометрический метод	5	-
1632	455665,82	4305693,99	Картометрический метод	5	-
1633	455635,59	4305657,72	Картометрический метод	5	-
1634	455668,61	4305620,53	Картометрический метод	5	-
1635	455715,11	4305570,78	Картометрический метод	5	-
1636	455757,43	4305609,38	Картометрический метод	5	-
1637	455732,32	4305639,14	Картометрический метод	5	-
1638	455738,62	4305652,82	Картометрический метод	5	-
1639	455794,60	4305636,21	Картометрический метод	5	-
1640	455900,33	4305615,89	Картометрический метод	5	-
1641	455909,14	4305645,17	Картометрический метод	5	-
1642	455962,01	4305631,62	Картометрический метод	5	-
1643	455973,94	4305633,25	Картометрический метод	5	-
1644	455969,87	4305645,72	Картометрический метод	5	-
1645	455980,72	4305691,53	Картометрический метод	5	-
1646	456012,16	4305751,44	Картометрический метод	5	-
1647	456032,77	4305746,56	Картометрический метод	5	-
1648	456038,73	4305906,23	Картометрический метод	5	-
1649	456032,49	4305925,75	Картометрический метод	5	-
1617	455954,28	4305955,02	Картометрический метод	5	-
	часть №80				
1650	455606,07	4305727,11	Картометрический метод	5	-
1651	455576,96	4305755,75	Картометрический метод	5	-
1652	455568,58	4305746,29	Картометрический метод	5	-
1653	455557,32	4305757,36	Картометрический метод	5	-
1654	455575,70	4305770,35	Картометрический метод	5	-
1655	455585,86	4305785,68	Картометрический метод	5	-
1656	455626,56	4305846,99	Картометрический метод	5	-
1657	455639,12	4305864,65	Картометрический метод	5	-
1658	455609,36	4305882,33	Картометрический метод	5	-
1659	455594,02	4305863,72	Картометрический метод	5	-
1660	455519,62	4305911,62	Картометрический метод	5	-
1661	455497,30	4305890,69	Картометрический метод	5	-
1662	455474,99	4305852,55	Картометрический метод	5	-
1663	455461,97	4305804,20	Картометрический метод	5	-
1664	455450,34	4305767,93	Картометрический метод	5	-
1665	455495,91	4305740,50	Картометрический метод	5	-
1666	455541,94	4305710,74	Картометрический метод	5	-
1667	455551,70	4305700,05	Картометрический метод	5	-
1668	455561,93	4305690,28	Картометрический метод	5	-
1650	455606,07	4305727,11	Картометрический метод	5	-
	часть №81				
1669	456207,69	4306287,98	Картометрический метод	5	-
1670	456176,94	4306248,82	Картометрический метод	5	-

ОПИСАНИЕ МЕСТОПОЛОЖЕНИЯ ГРАНИЦ

Зона застройки индивидуальными жилыми домами и ведения личного подсобного хозяйства (Жин)

(наименование объекта)

Сведения о местоположении границ объекта

3. Сведения о характерных точках части (частей) границы объекта

Обозначение характерных точек части границы	Координаты, м		Метод определения координат характерной точки	Средняя квадратическая погрешность положения характерной точки (M _t), м	Описание обозначения точки на местности (при наличии)
	X	Y			
1671	456175,09	4306239,18	Картометрический метод	5	-
1672	456183,50	4306222,17	Картометрический метод	5	-
1673	456183,91	4306212,74	Картометрический метод	5	-
1674	456205,05	4306202,27	Картометрический метод	5	-
1675	456225,38	4306212,03	Картометрический метод	5	-
1676	456246,80	4306230,74	Картометрический метод	5	-
1677	456258,73	4306222,88	Картометрический метод	5	-
1678	456285,84	4306238,87	Картометрический метод	5	-
1679	456253,84	4306325,61	Картометрический метод	5	-
1680	456207,69	4306300,69	Картометрический метод	5	-
1669	456207,69	4306287,98	Картометрический метод	5	-
	часть №82				
1681	456221,58	4306332,66	Картометрический метод	5	-
1682	456275,80	4306366,82	Картометрический метод	5	-
1683	456228,09	4306420,76	Картометрический метод	5	-
1684	456197,45	4306396,09	Картометрический метод	5	-
1685	456213,45	4306344,31	Картометрический метод	5	-
1681	456221,58	4306332,66	Картометрический метод	5	-
п.Мирный					
	часть №83				
1686	454788,69	4314902,46	Картометрический метод	5	-
1687	454756,11	4314908,20	Картометрический метод	5	-
1688	454742,14	4314910,66	Картометрический метод	5	-
1689	454736,79	4314910,77	Картометрический метод	5	-
1690	454653,82	4314911,52	Картометрический метод	5	-
1691	454649,85	4314911,56	Картометрический метод	5	-
1692	454652,68	4314904,46	Картометрический метод	5	-
1693	454709,35	4314813,19	Картометрический метод	5	-
1694	454795,10	4314885,67	Картометрический метод	5	-
1686	454788,69	4314902,46	Картометрический метод	5	-
	часть №84				
1695	454672,28	4314781,86	Картометрический метод	5	-
1696	454636,38	4314819,66	Картометрический метод	5	-
1697	454608,21	4314836,03	Картометрический метод	5	-
1698	454586,24	4314828,88	Картометрический метод	5	-
1699	454566,98	4314831,46	Картометрический метод	5	-
1700	454527,49	4314784,89	Картометрический метод	5	-
1701	454471,46	4314719,13	Картометрический метод	5	-
1702	454482,82	4314703,35	Картометрический метод	5	-
1703	454570,10	4314695,47	Картометрический метод	5	-
1695	454672,28	4314781,86	Картометрический метод	5	-
	часть №85				
1704	454557,64	4314839,39	Картометрический метод	5	-
1705	454500,02	4314959,12	Картометрический метод	5	-
1706	454492,09	4314975,42	Картометрический метод	5	-

ОПИСАНИЕ МЕСТОПОЛОЖЕНИЯ ГРАНИЦ

Зона застройки индивидуальными жилыми домами и ведения личного подсобного хозяйства (Жин)

(наименование объекта)

Сведения о местоположении границ объекта

3. Сведения о характерных точках части (частей) границы объекта

Обозначение характерных точек части границы	Координаты, м		Метод определения координат характерной точки	Средняя квадратическая погрешность положения характерной точки (M _t), м	Описание обозначения точки на местности (при наличии)
	X	Y			
1707	454467,04	4315028,57	Картометрический метод	5	-
1708	454433,30	4315035,91	Картометрический метод	5	-
1709	454420,09	4315060,07	Картометрический метод	5	-
1710	454339,84	4315070,56	Картометрический метод	5	-
1711	454344,44	4315041,71	Картометрический метод	5	-
1712	454345,14	4315030,11	Картометрический метод	5	-
1713	454343,84	4315003,32	Картометрический метод	5	-
1714	454385,66	4314945,79	Картометрический метод	5	-
1715	454405,40	4314914,53	Картометрический метод	5	-
1716	454413,95	4314879,61	Картометрический метод	5	-
1717	454418,06	4314836,47	Картометрический метод	5	-
1718	454421,04	4314796,86	Картометрический метод	5	-
1719	454420,46	4314783,43	Картометрический метод	5	-
1720	454464,41	4314730,03	Картометрический метод	5	-
1704	454557,64	4314839,39	Картометрический метод	5	-
	часть №86				
1721	454404,37	4314854,99	Картометрический метод	5	-
1722	454348,48	4314836,12	Картометрический метод	5	-
1723	454349,84	4314815,25	Картометрический метод	5	-
1724	454349,88	4314814,25	Картометрический метод	5	-
1725	454350,79	4314798,30	Картометрический метод	5	-
1726	454412,96	4314779,09	Картометрический метод	5	-
1727	454408,33	4314819,68	Картометрический метод	5	-
1721	454404,37	4314854,99	Картометрический метод	5	-
	часть №87				
1728	454610,60	4314864,48	Картометрический метод	5	-
1729	454656,82	4314886,37	Картометрический метод	5	-
1730	454647,89	4314901,41	Картометрический метод	5	-
1731	454630,42	4314950,28	Картометрический метод	5	-
1732	454618,91	4314979,10	Картометрический метод	5	-
1733	454596,82	4314961,05	Картометрический метод	5	-
1734	454576,88	4314949,25	Картометрический метод	5	-
1728	454610,60	4314864,48	Картометрический метод	5	-
	часть №88				
1735	454621,23	4315010,41	Картометрический метод	5	-
1736	454626,57	4315011,82	Картометрический метод	5	-
1737	454713,39	4315034,78	Картометрический метод	5	-
1738	454735,92	4315040,74	Картометрический метод	5	-
1739	454727,83	4315061,96	Картометрический метод	5	-
1740	454625,78	4315344,96	Картометрический метод	5	-
1741	454622,54	4315351,57	Картометрический метод	5	-
1742	454595,25	4315357,36	Картометрический метод	5	-
1743	454556,71	4315337,11	Картометрический метод	5	-
1744	454546,31	4315331,87	Картометрический метод	5	-
1745	454535,66	4315326,30	Картометрический метод	5	-

ОПИСАНИЕ МЕСТОПОЛОЖЕНИЯ ГРАНИЦ

Зона застройки индивидуальными жилыми домами и ведения личного подсобного хозяйства (Жин)

(наименование объекта)

Сведения о местоположении границ объекта

3. Сведения о характерных точках части (частей) границы объекта

Обозначение характерных точек части границы	Координаты, м		Метод определения координат характерной точки	Средняя квадратическая погрешность положения характерной точки (M _t), м	Описание обозначения точки на местности (при наличии)
	X	Y			
1746	454533,40	4315324,98	Картометрический метод	5	-
1747	454530,47	4315324,01	Картометрический метод	5	-
1748	454519,86	4315318,38	Картометрический метод	5	-
1749	454514,61	4315315,84	Картометрический метод	5	-
1750	454496,83	4315305,21	Картометрический метод	5	-
1751	454492,78	4315302,86	Картометрический метод	5	-
1752	454542,66	4315203,66	Картометрический метод	5	-
1753	454580,84	4315134,36	Картометрический метод	5	-
1754	454604,34	4315070,08	Картометрический метод	5	-
1735	454621,23	4315010,41	Картометрический метод	5	-
	часть №89				
1755	454574,22	4314953,85	Картометрический метод	5	-
1756	454593,20	4314965,84	Картометрический метод	5	-
1757	454614,44	4314983,20	Картометрический метод	5	-
1758	454614,87	4314998,05	Картометрический метод	5	-
1759	454612,11	4315010,47	Картометрический метод	5	-
1760	454600,85	4315046,01	Картометрический метод	5	-
1761	454592,29	4315079,62	Картометрический метод	5	-
1762	454570,71	4315130,63	Картометрический метод	5	-
1763	454557,96	4315154,06	Картометрический метод	5	-
1764	454544,36	4315179,39	Картометрический метод	5	-
1765	454533,12	4315201,08	Картометрический метод	5	-
1766	454520,30	4315225,39	Картометрический метод	5	-
1767	454492,70	4315280,03	Картометрический метод	5	-
1768	454483,56	4315297,50	Картометрический метод	5	-
1769	454442,29	4315275,09	Картометрический метод	5	-
1770	454385,38	4315252,64	Картометрический метод	5	-
1771	454392,49	4315220,20	Картометрический метод	5	-
1772	454411,83	4315183,53	Картометрический метод	5	-
1773	454420,20	4315157,91	Картометрический метод	5	-
1774	454415,42	4315138,69	Картометрический метод	5	-
1775	454432,38	4315113,16	Картометрический метод	5	-
1776	454444,39	4315119,42	Картометрический метод	5	-
1777	454560,76	4314948,60	Картометрический метод	5	-
1755	454574,22	4314953,85	Картометрический метод	5	-
	часть №90				
1778	454555,84	4315487,92	Картометрический метод	5	-
1779	454534,75	4315476,98	Картометрический метод	5	-
1780	454601,99	4315364,10	Картометрический метод	5	-
1781	454618,08	4315360,69	Картометрический метод	5	-
1782	454627,08	4315359,40	Картометрический метод	5	-
1783	454687,26	4315371,22	Картометрический метод	5	-
1784	454721,38	4315386,26	Картометрический метод	5	-
1785	454717,07	4315395,13	Картометрический метод	5	-
1786	454736,96	4315406,14	Картометрический метод	5	-

ОПИСАНИЕ МЕСТОПОЛОЖЕНИЯ ГРАНИЦ

Зона застройки индивидуальными жилыми домами и ведения личного подсобного хозяйства (Жин)

(наименование объекта)

Сведения о местоположении границ объекта

3. Сведения о характерных точках части (частей) границы объекта

Обозначение характерных точек части границы	Координаты, м		Метод определения координат характерной точки	Средняя квадратическая погрешность положения характерной точки (M _t), м	Описание обозначения точки на местности (при наличии)
	X	Y			
1787	454719,23	4315441,07	Картометрический метод	5	-
1788	454693,97	4315473,58	Картометрический метод	5	-
1789	454673,02	4315501,52	Картометрический метод	5	-
1790	454663,62	4315494,27	Картометрический метод	5	-
1791	454643,74	4315515,23	Картометрический метод	5	-
1792	454610,69	4315495,62	Картометрический метод	5	-
1793	454602,90	4315509,86	Картометрический метод	5	-
1794	454594,57	4315510,66	Картометрический метод	5	-
1778	454555,84	4315487,92	Картометрический метод	5	-
	часть №91				
1795	454488,97	4315553,83	Картометрический метод	5	-
1796	454497,54	4315540,83	Картометрический метод	5	-
1797	454530,65	4315483,87	Картометрический метод	5	-
1798	454552,33	4315495,10	Картометрический метод	5	-
1799	454649,45	4315562,98	Картометрический метод	5	-
1800	454589,47	4315642,04	Картометрический метод	5	-
1795	454488,97	4315553,83	Картометрический метод	5	-
	часть №92				
1801	454505,99	4315772,28	Картометрический метод	5	-
1802	454656,97	4315571,31	Картометрический метод	5	-
1803	454701,56	4315597,64	Картометрический метод	5	-
1804	454680,61	4315640,09	Картометрический метод	5	-
1805	454718,09	4315673,27	Картометрический метод	5	-
1806	454631,31	4315789,34	Картометрический метод	5	-
1807	454584,30	4315837,70	Картометрический метод	5	-
1801	454505,99	4315772,28	Картометрический метод	5	-
	часть №93				
1808	454477,44	4315551,21	Картометрический метод	5	-
1809	454586,51	4315645,00	Картометрический метод	5	-
1810	454501,44	4315764,96	Картометрический метод	5	-
1811	454476,43	4315800,23	Картометрический метод	5	-
1812	454457,63	4315829,78	Картометрический метод	5	-
1813	454410,03	4315781,11	Картометрический метод	5	-
1814	454334,75	4315693,02	Картометрический метод	5	-
1815	454320,70	4315664,60	Картометрический метод	5	-
1816	454320,08	4315638,04	Картометрический метод	5	-
1817	454377,07	4315511,83	Картометрический метод	5	-
1818	454440,81	4315544,16	Картометрический метод	5	-
1808	454477,44	4315551,21	Картометрический метод	5	-
	часть №94				
1819	454489,46	4315307,05	Картометрический метод	5	-
1820	454564,69	4315352,87	Картометрический метод	5	-
1821	454581,56	4315362,55	Картометрический метод	5	-
1822	454583,85	4315364,37	Картометрический метод	5	-
1823	454585,61	4315368,37	Картометрический метод	5	-

ОПИСАНИЕ МЕСТОПОЛОЖЕНИЯ ГРАНИЦ

Зона застройки индивидуальными жилыми домами и ведения личного подсобного хозяйства (Жин)

(наименование объекта)

Сведения о местоположении границ объекта

3. Сведения о характерных точках части (частей) границы объекта

Обозначение характерных точек части границы	Координаты, м		Метод определения координат характерной точки	Средняя квадратическая погрешность положения характерной точки (M _t), м	Описание обозначения точки на местности (при наличии)
	X	Y			
1824	454585,20	4315371,47	Картометрический метод	5	-
1825	454583,98	4315374,29	Картометрический метод	5	-
1826	454566,56	4315406,07	Картометрический метод	5	-
1827	454549,79	4315436,17	Картометрический метод	5	-
1828	454483,27	4315538,32	Картометрический метод	5	-
1829	454471,43	4315543,31	Картометрический метод	5	-
1830	454442,68	4315534,47	Картометрический метод	5	-
1831	454422,10	4315525,96	Картометрический метод	5	-
1832	454385,06	4315506,86	Картометрический метод	5	-
1819	454489,46	4315307,05	Картометрический метод	5	-
	часть №95				
1833	454480,92	4315306,08	Картометрический метод	5	-
1834	454460,46	4315345,32	Картометрический метод	5	-
1835	454433,45	4315329,81	Картометрический метод	5	-
1836	454406,22	4315343,52	Картометрический метод	5	-
1837	454401,18	4315352,55	Картометрический метод	5	-
1838	454348,74	4315320,33	Картометрический метод	5	-
1839	454372,72	4315283,58	Картометрический метод	5	-
1840	454379,63	4315272,45	Картометрический метод	5	-
1841	454399,77	4315270,09	Картометрический метод	5	-
1842	454411,04	4315272,03	Картометрический метод	5	-
1833	454480,92	4315306,08	Картометрический метод	5	-
	часть №96				
1843	454312,18	4315465,39	Картометрический метод	5	-
1844	454325,75	4315438,66	Картометрический метод	5	-
1845	454335,21	4315431,60	Картометрический метод	5	-
1846	454354,90	4315429,36	Картометрический метод	5	-
1847	454365,67	4315436,81	Картометрический метод	5	-
1848	454397,52	4315458,57	Картометрический метод	5	-
1849	454372,70	4315499,44	Картометрический метод	5	-
1843	454312,18	4315465,39	Картометрический метод	5	-
	часть №97				
1850	454162,11	4315646,15	Картометрический метод	5	-
1851	454166,39	4315636,99	Картометрический метод	5	-
1852	454273,96	4315453,29	Картометрический метод	5	-
1853	454366,56	4315506,38	Картометрический метод	5	-
1854	454357,88	4315527,90	Картометрический метод	5	-
1855	454355,81	4315532,14	Картометрический метод	5	-
1856	454285,58	4315675,79	Картометрический метод	5	-
1850	454162,11	4315646,15	Картометрический метод	5	-
	часть №98				
1857	454295,82	4315235,95	Картометрический метод	5	-
1858	454295,27	4315237,33	Картометрический метод	5	-
1859	454289,70	4315265,34	Картометрический метод	5	-
1860	454287,01	4315282,17	Картометрический метод	5	-

ОПИСАНИЕ МЕСТОПОЛОЖЕНИЯ ГРАНИЦ

Зона застройки индивидуальными жилыми домами и ведения личного подсобного хозяйства (Жин)

(наименование объекта)

Сведения о местоположении границ объекта

3. Сведения о характерных точках части (частей) границы объекта

Обозначение характерных точек части границы	Координаты, м		Метод определения координат характерной точки	Средняя квадратическая погрешность положения характерной точки (M _t), м	Описание обозначения точки на местности (при наличии)
	X	Y			
1861	454294,94	4315285,59	Картометрический метод	5	-
1862	454294,34	4315288,69	Картометрический метод	5	-
1863	454292,97	4315291,33	Картометрический метод	5	-
1864	454290,28	4315294,94	Картометрический метод	5	-
1865	454282,29	4315306,04	Картометрический метод	5	-
1866	454237,22	4315276,96	Картометрический метод	5	-
1867	454204,03	4315246,72	Картометрический метод	5	-
1868	454196,44	4315248,90	Картометрический метод	5	-
1869	454228,54	4315279,17	Картометрический метод	5	-
1870	454272,72	4315310,76	Картометрический метод	5	-
1871	454280,68	4315315,55	Картометрический метод	5	-
1872	454265,53	4315338,77	Картометрический метод	5	-
1873	454298,73	4315361,09	Картометрический метод	5	-
1874	454303,44	4315364,26	Картометрический метод	5	-
1875	454260,26	4315438,25	Картометрический метод	5	-
1876	454221,43	4315417,10	Картометрический метод	5	-
1877	454175,60	4315390,50	Картометрический метод	5	-
1878	454081,37	4315349,43	Картометрический метод	5	-
1879	454076,48	4315334,96	Картометрический метод	5	-
1880	454080,07	4315322,75	Картометрический метод	5	-
1881	454117,55	4315295,91	Картометрический метод	5	-
1882	454124,48	4315285,57	Картометрический метод	5	-
1883	454140,23	4315244,70	Картометрический метод	5	-
1884	454144,98	4315218,22	Картометрический метод	5	-
1885	454235,79	4315174,36	Картометрический метод	5	-
1886	454274,88	4315186,31	Картометрический метод	5	-
1887	454281,68	4315189,23	Картометрический метод	5	-
1888	454319,45	4315198,79	Картометрический метод	5	-
1857	454295,82	4315235,95	Картометрический метод	5	-
	часть №99				
1889	454177,14	4315403,50	Картометрический метод	5	-
1890	454207,53	4315421,13	Картометрический метод	5	-
1891	454198,55	4315436,18	Картометрический метод	5	-
1892	454211,75	4315445,52	Картометрический метод	5	-
1893	454210,75	4315448,15	Картометрический метод	5	-
1894	454217,96	4315452,30	Картометрический метод	5	-
1895	454243,77	4315467,15	Картометрический метод	5	-
1896	454231,45	4315488,79	Картометрический метод	5	-
1897	454200,61	4315543,93	Картометрический метод	5	-
1898	454155,83	4315622,50	Картометрический метод	5	-
1899	454009,32	4315518,25	Картометрический метод	5	-
1900	454020,76	4315496,91	Картометрический метод	5	-
1901	454037,32	4315490,80	Картометрический метод	5	-
1902	454102,51	4315491,03	Картометрический метод	5	-
1903	454132,03	4315470,54	Картометрический метод	5	-

ОПИСАНИЕ МЕСТОПОЛОЖЕНИЯ ГРАНИЦ

Зона застройки индивидуальными жилыми домами и ведения личного подсобного хозяйства (Жин)

(наименование объекта)

Сведения о местоположении границ объекта

3. Сведения о характерных точках части (частей) границы объекта

Обозначение характерных точек части границы	Координаты, м		Метод определения координат характерной точки	Средняя квадратическая погрешность положения характерной точки (M _t), м	Описание обозначения точки на местности (при наличии)
	X	Y			
1904	454170,82	4315408,72	Картометрический метод	5	-
1889	454177,14	4315403,50	Картометрический метод	5	-
	часть №100				
1905	454166,50	4315395,60	Картометрический метод	5	-
1906	454122,92	4315461,13	Картометрический метод	5	-
1907	454108,18	4315474,52	Картометрический метод	5	-
1908	454088,62	4315480,81	Картометрический метод	5	-
1909	454058,51	4315481,84	Картометрический метод	5	-
1910	454025,43	4315457,56	Картометрический метод	5	-
1911	454026,60	4315447,40	Картометрический метод	5	-
1912	454042,60	4315413,64	Картометрический метод	5	-
1913	454073,75	4315361,39	Картометрический метод	5	-
1914	454080,61	4315355,54	Картометрический метод	5	-
1905	454166,50	4315395,60	Картометрический метод	5	-
	часть №101				
1915	454231,88	4315034,09	Картометрический метод	5	-
1916	454233,97	4315034,91	Картометрический метод	5	-
1917	454268,07	4315055,73	Картометрический метод	5	-
1918	454306,96	4315096,47	Картометрический метод	5	-
1919	454305,86	4315118,36	Картометрический метод	5	-
1920	454280,73	4315140,84	Картометрический метод	5	-
1921	454236,56	4315144,20	Картометрический метод	5	-
1922	454225,81	4315145,31	Картометрический метод	5	-
1923	454211,44	4315161,62	Картометрический метод	5	-
1924	454194,48	4315180,84	Картометрический метод	5	-
1925	454124,27	4315157,28	Картометрический метод	5	-
1926	454113,23	4315139,49	Картометрический метод	5	-
1927	454111,45	4315129,20	Картометрический метод	5	-
1928	454112,13	4315122,28	Картометрический метод	5	-
1929	454127,80	4315099,53	Картометрический метод	5	-
1930	454151,31	4315074,34	Картометрический метод	5	-
1931	454198,34	4315047,07	Картометрический метод	5	-
1932	454218,78	4315038,42	Картометрический метод	5	-
1915	454231,88	4315034,09	Картометрический метод	5	-
	часть №102				
1933	454148,50	4314916,59	Картометрический метод	5	-
1934	454167,85	4314919,40	Картометрический метод	5	-
1935	454188,89	4314930,70	Картометрический метод	5	-
1936	454200,34	4314954,83	Картометрический метод	5	-
1937	454196,35	4314969,37	Картометрический метод	5	-
1938	454184,05	4315014,46	Картометрический метод	5	-
1939	454085,86	4315127,56	Картометрический метод	5	-
1940	454058,56	4315117,29	Картометрический метод	5	-
1941	453974,34	4315037,33	Картометрический метод	5	-
1933	454148,50	4314916,59	Картометрический метод	5	-

ОПИСАНИЕ МЕСТОПОЛОЖЕНИЯ ГРАНИЦ

Зона застройки индивидуальными жилыми домами и ведения личного подсобного хозяйства (Жин)

(наименование объекта)

Сведения о местоположении границ объекта

3. Сведения о характерных точках части (частей) границы объекта

Обозначение характерных точек части границы	Координаты, м		Метод определения координат характерной точки	Средняя квадратическая погрешность положения характерной точки (M _t), м	Описание обозначения точки на местности (при наличии)
	X	Y			
	часть №103				
1942	454104,49	4315156,14	Картометрический метод	5	-
1943	454097,28	4315170,47	Картометрический метод	5	-
1944	454083,29	4315198,27	Картометрический метод	5	-
1945	454064,22	4315232,23	Картометрический метод	5	-
1946	454074,75	4315244,26	Картометрический метод	5	-
1947	454037,32	4315269,82	Картометрический метод	5	-
1948	454010,59	4315285,53	Картометрический метод	5	-
1949	454037,44	4315303,26	Картометрический метод	5	-
1950	454087,31	4315271,30	Картометрический метод	5	-
1951	454101,66	4315268,66	Картометрический метод	5	-
1952	454115,86	4315280,06	Картометрический метод	5	-
1953	454046,28	4315320,55	Картометрический метод	5	-
1954	454032,85	4315327,28	Картометрический метод	5	-
1955	453984,05	4315296,52	Картометрический метод	5	-
1956	453937,56	4315254,54	Картометрический метод	5	-
1957	453892,78	4315224,82	Картометрический метод	5	-
1958	453868,43	4315217,10	Картометрический метод	5	-
1959	453853,47	4315215,56	Картометрический метод	5	-
1960	453865,39	4315232,30	Картометрический метод	5	-
1961	453795,13	4315282,36	Картометрический метод	5	-
1962	453763,60	4315304,83	Картометрический метод	5	-
1963	453740,39	4315272,27	Картометрический метод	5	-
1964	453771,91	4315249,80	Картометрический метод	5	-
1965	453842,18	4315199,72	Картометрический метод	5	-
1966	453813,47	4315144,24	Картометрический метод	5	-
1967	453883,38	4315100,39	Картометрический метод	5	-
1968	453967,64	4315041,99	Картометрический метод	5	-
1969	454054,39	4315124,21	Картометрический метод	5	-
1970	454081,18	4315134,31	Картометрический метод	5	-
1942	454104,49	4315156,14	Картометрический метод	5	-
	часть №104				
1971	453826,90	4315417,35	Картометрический метод	5	-
1972	453790,52	4315417,67	Картометрический метод	5	-
1973	453755,44	4315424,18	Картометрический метод	5	-
1974	453687,37	4315448,29	Картометрический метод	5	-
1975	453645,68	4315447,50	Картометрический метод	5	-
1976	453621,22	4315443,41	Картометрический метод	5	-
1977	453619,91	4315403,49	Картометрический метод	5	-
1978	453645,07	4315404,90	Картометрический метод	5	-
1979	453683,75	4315405,29	Картометрический метод	5	-
1980	453683,34	4315403,39	Картометрический метод	5	-
1981	453680,61	4315390,76	Картометрический метод	5	-
1982	453719,58	4315379,95	Картометрический метод	5	-
1983	453728,41	4315377,47	Картометрический метод	5	-

ОПИСАНИЕ МЕСТОПОЛОЖЕНИЯ ГРАНИЦ					
Зона застройки индивидуальными жилыми домами и ведения личного подсобного хозяйства (Жин)					
(наименование объекта)					
Сведения о местоположении границ объекта					
3. Сведения о характерных точках части (частей) границы объекта					
Обозначение характерных точек части границы	Координаты, м		Метод определения координат характерной точки	Средняя квадратическая погрешность положения характерной точки (M _t), м	Описание обозначения точки на местности (при наличии)
	X	Y			
1984	453790,40	4315360,02	Картометрический метод	5	-
1985	453782,35	4315327,11	Картометрический метод	5	-
1986	453942,79	4315269,98	Картометрический метод	5	-
1987	453979,49	4315303,10	Картометрический метод	5	-
1988	454024,93	4315331,73	Картометрический метод	5	-
1989	453966,23	4315358,89	Картометрический метод	5	-
1990	453943,05	4315369,54	Картометрический метод	5	-
1991	453929,92	4315381,31	Картометрический метод	5	-
1992	453897,24	4315392,62	Картометрический метод	5	-
1993	453884,97	4315394,71	Картометрический метод	5	-
1994	453861,76	4315405,68	Картометрический метод	5	-
1995	453831,75	4315418,26	Картометрический метод	5	-
1971	453826,90	4315417,35	Картометрический метод	5	-
	часть №105				
1996	453542,00	4315551,12	Картометрический метод	5	-
1997	453532,74	4315554,27	Картометрический метод	5	-
1998	453515,27	4315561,07	Картометрический метод	5	-
1999	453491,29	4315599,31	Картометрический метод	5	-
2000	453480,54	4315614,10	Картометрический метод	5	-
2001	453474,95	4315620,78	Картометрический метод	5	-
2002	453468,27	4315627,59	Картометрический метод	5	-
2003	453432,12	4315676,58	Картометрический метод	5	-
2004	453385,05	4315630,27	Картометрический метод	5	-
2005	453342,97	4315651,63	Картометрический метод	5	-
2006	453306,35	4315680,20	Картометрический метод	5	-
2007	453344,85	4315557,70	Картометрический метод	5	-
2008	453346,37	4315556,67	Картометрический метод	5	-
2009	453376,65	4315536,10	Картометрический метод	5	-
2010	453385,91	4315532,67	Картометрический метод	5	-
2011	453499,22	4315493,10	Картометрический метод	5	-
2012	453494,46	4315452,28	Картометрический метод	5	-
2013	453489,34	4315443,72	Картометрический метод	5	-
2014	453488,47	4315439,86	Картометрический метод	5	-
2015	453467,90	4315421,54	Картометрический метод	5	-
2016	453487,51	4315401,38	Картометрический метод	5	-
2017	453485,30	4315382,50	Картометрический метод	5	-
2018	453500,65	4315379,92	Картометрический метод	5	-
2019	453535,38	4315416,21	Картометрический метод	5	-
2020	453591,84	4315441,88	Картометрический метод	5	-
2021	453619,70	4315448,67	Картометрический метод	5	-
2022	453645,09	4315454,04	Картометрический метод	5	-
2023	453688,82	4315455,75	Картометрический метод	5	-
2024	453757,34	4315432,03	Картометрический метод	5	-
2025	453791,13	4315425,83	Картометрический метод	5	-
2026	453832,14	4315423,21	Картометрический метод	5	-

ОПИСАНИЕ МЕСТОПОЛОЖЕНИЯ ГРАНИЦ

Зона застройки индивидуальными жилыми домами и ведения личного подсобного хозяйства (Жин)

(наименование объекта)

Сведения о местоположении границ объекта

3. Сведения о характерных точках части (частей) границы объекта

Обозначение характерных точек части границы	Координаты, м		Метод определения координат характерной точки	Средняя квадратическая погрешность положения характерной точки (M _t), м	Описание обозначения точки на местности (при наличии)
	X	Y			
2027	453864,41	4315412,07	Картометрический метод	5	-
2028	453886,96	4315401,38	Картометрический метод	5	-
2029	453899,10	4315399,10	Картометрический метод	5	-
2030	453933,22	4315387,78	Картометрический метод	5	-
2031	453958,93	4315367,83	Картометрический метод	5	-
2032	454029,02	4315337,46	Картометрический метод	5	-
2033	454065,54	4315349,87	Картометрический метод	5	-
2034	454032,44	4315410,11	Картометрический метод	5	-
2035	454028,38	4315417,05	Картометрический метод	5	-
2036	454017,86	4315444,79	Картометрический метод	5	-
2037	454009,54	4315493,42	Картометрический метод	5	-
2038	453967,99	4315556,05	Картометрический метод	5	-
2039	453865,15	4315552,17	Картометрический метод	5	-
2040	453837,24	4315559,04	Картометрический метод	5	-
2041	453819,12	4315564,73	Картометрический метод	5	-
2042	453806,84	4315569,35	Картометрический метод	5	-
2043	453791,91	4315574,08	Картометрический метод	5	-
2044	453780,84	4315577,42	Картометрический метод	5	-
2045	453745,86	4315589,23	Картометрический метод	5	-
2046	453709,24	4315588,14	Картометрический метод	5	-
2047	453679,44	4315585,75	Картометрический метод	5	-
1996	453542,00	4315551,12	Картометрический метод	5	-
	часть №106				
2048	453394,12	4315805,82	Картометрический метод	5	-
2049	453426,81	4315800,70	Картометрический метод	5	-
2050	453432,73	4315847,18	Картометрический метод	5	-
2051	453478,31	4315847,02	Картометрический метод	5	-
2052	453566,60	4315766,39	Картометрический метод	5	-
2053	453521,01	4315727,10	Картометрический метод	5	-
2054	453526,98	4315712,36	Картометрический метод	5	-
2055	453530,18	4315704,47	Картометрический метод	5	-
2056	453555,20	4315642,73	Картометрический метод	5	-
2057	453532,81	4315636,75	Картометрический метод	5	-
2058	453486,56	4315622,72	Картометрический метод	5	-
2059	453522,16	4315571,15	Картометрический метод	5	-
2060	453542,68	4315565,06	Картометрический метод	5	-
2061	453679,67	4315599,62	Картометрический метод	5	-
2062	453744,62	4315602,23	Картометрический метод	5	-
2063	453856,82	4315565,17	Картометрический метод	5	-
2064	453958,86	4315570,92	Картометрический метод	5	-
2065	453899,27	4315667,98	Картометрический метод	5	-
2066	453874,42	4315686,30	Картометрический метод	5	-
2067	453755,81	4315752,20	Картометрический метод	5	-
2068	453727,09	4315770,74	Картометрический метод	5	-
2069	453703,77	4315785,09	Картометрический метод	5	-

ОПИСАНИЕ МЕСТОПОЛОЖЕНИЯ ГРАНИЦ					
Зона застройки индивидуальными жилыми домами и ведения личного подсобного хозяйства (Жин)					
(наименование объекта)					
Сведения о местоположении границ объекта					
3. Сведения о характерных точках части (частей) границы объекта					
Обозначение характерных точек части границы	Координаты, м		Метод определения координат характерной точки	Средняя квадратическая погрешность положения характерной точки (M _t), м	Описание обозначения точки на местности (при наличии)
	X	Y			
2070	453660,59	4315810,30	Картометрический метод	5	-
2071	453554,21	4315866,82	Картометрический метод	5	-
2072	453414,67	4315967,75	Картометрический метод	5	-
2073	453398,01	4315966,55	Картометрический метод	5	-
2074	453406,72	4315906,55	Картометрический метод	5	-
2075	453403,65	4315881,96	Картометрический метод	5	-
2048	453394,12	4315805,82	Картометрический метод	5	-

ОПИСАНИЕ МЕСТОПОЛОЖЕНИЯ ГРАНИЦ							
Зона застройки индивидуальными жилыми домами и ведения личного подсобного хозяйства (Жин)							
(наименование объекта)							
Сведения о местоположении измененных (уточненных) границ объекта							
1. Система координат МСК НСО, зона 4							
2. Сведения о характерных точках границ объекта							
Обозначение характерны х точек границ	Существующие координаты, м		Измененные (уточненные) координаты, м		Метод определения координат характерной точки	Средняя квадратическая погрешность положения характерной точки (M _t), м	Описание обозначения точки на местности (при наличии)
	X	Y	X	Y			
-	-	-	-	-	-	-	-
-	-	-	-	-	-	-	-
3. Сведения о характерных точках части (частей) границы объекта							
Обозначение характерны х точек части границы	Существующие координаты, м		Измененные (уточненные) координаты, м		Метод определения координат характерной точки	Средняя квадратическая погрешность положения характерной точки (M _t), м	Описание обозначения точки на местности (при наличии)
	X	Y	X	Y			
Часть №1							
-	-	-	-	-	-	-	-
-	-	-	-	-	-	-	-


ОПИСАНИЕ МЕСТОПОЛОЖЕНИЯ ГРАНИЦ
ЗОНА ЗАСТРОЙКИ ИНДИВИДУАЛЬНЫМИ ЖИЛЫМИ ДОМАМИ И ВЕДЕНИЯ ЛИЧНОГО ПОДСОБНОГО ХОЗЯЙСТВА (ЖИН)

(наименование объекта)
План границ объекта

Лист 1/13

(Обзорная схема)

Схема расположения
листов

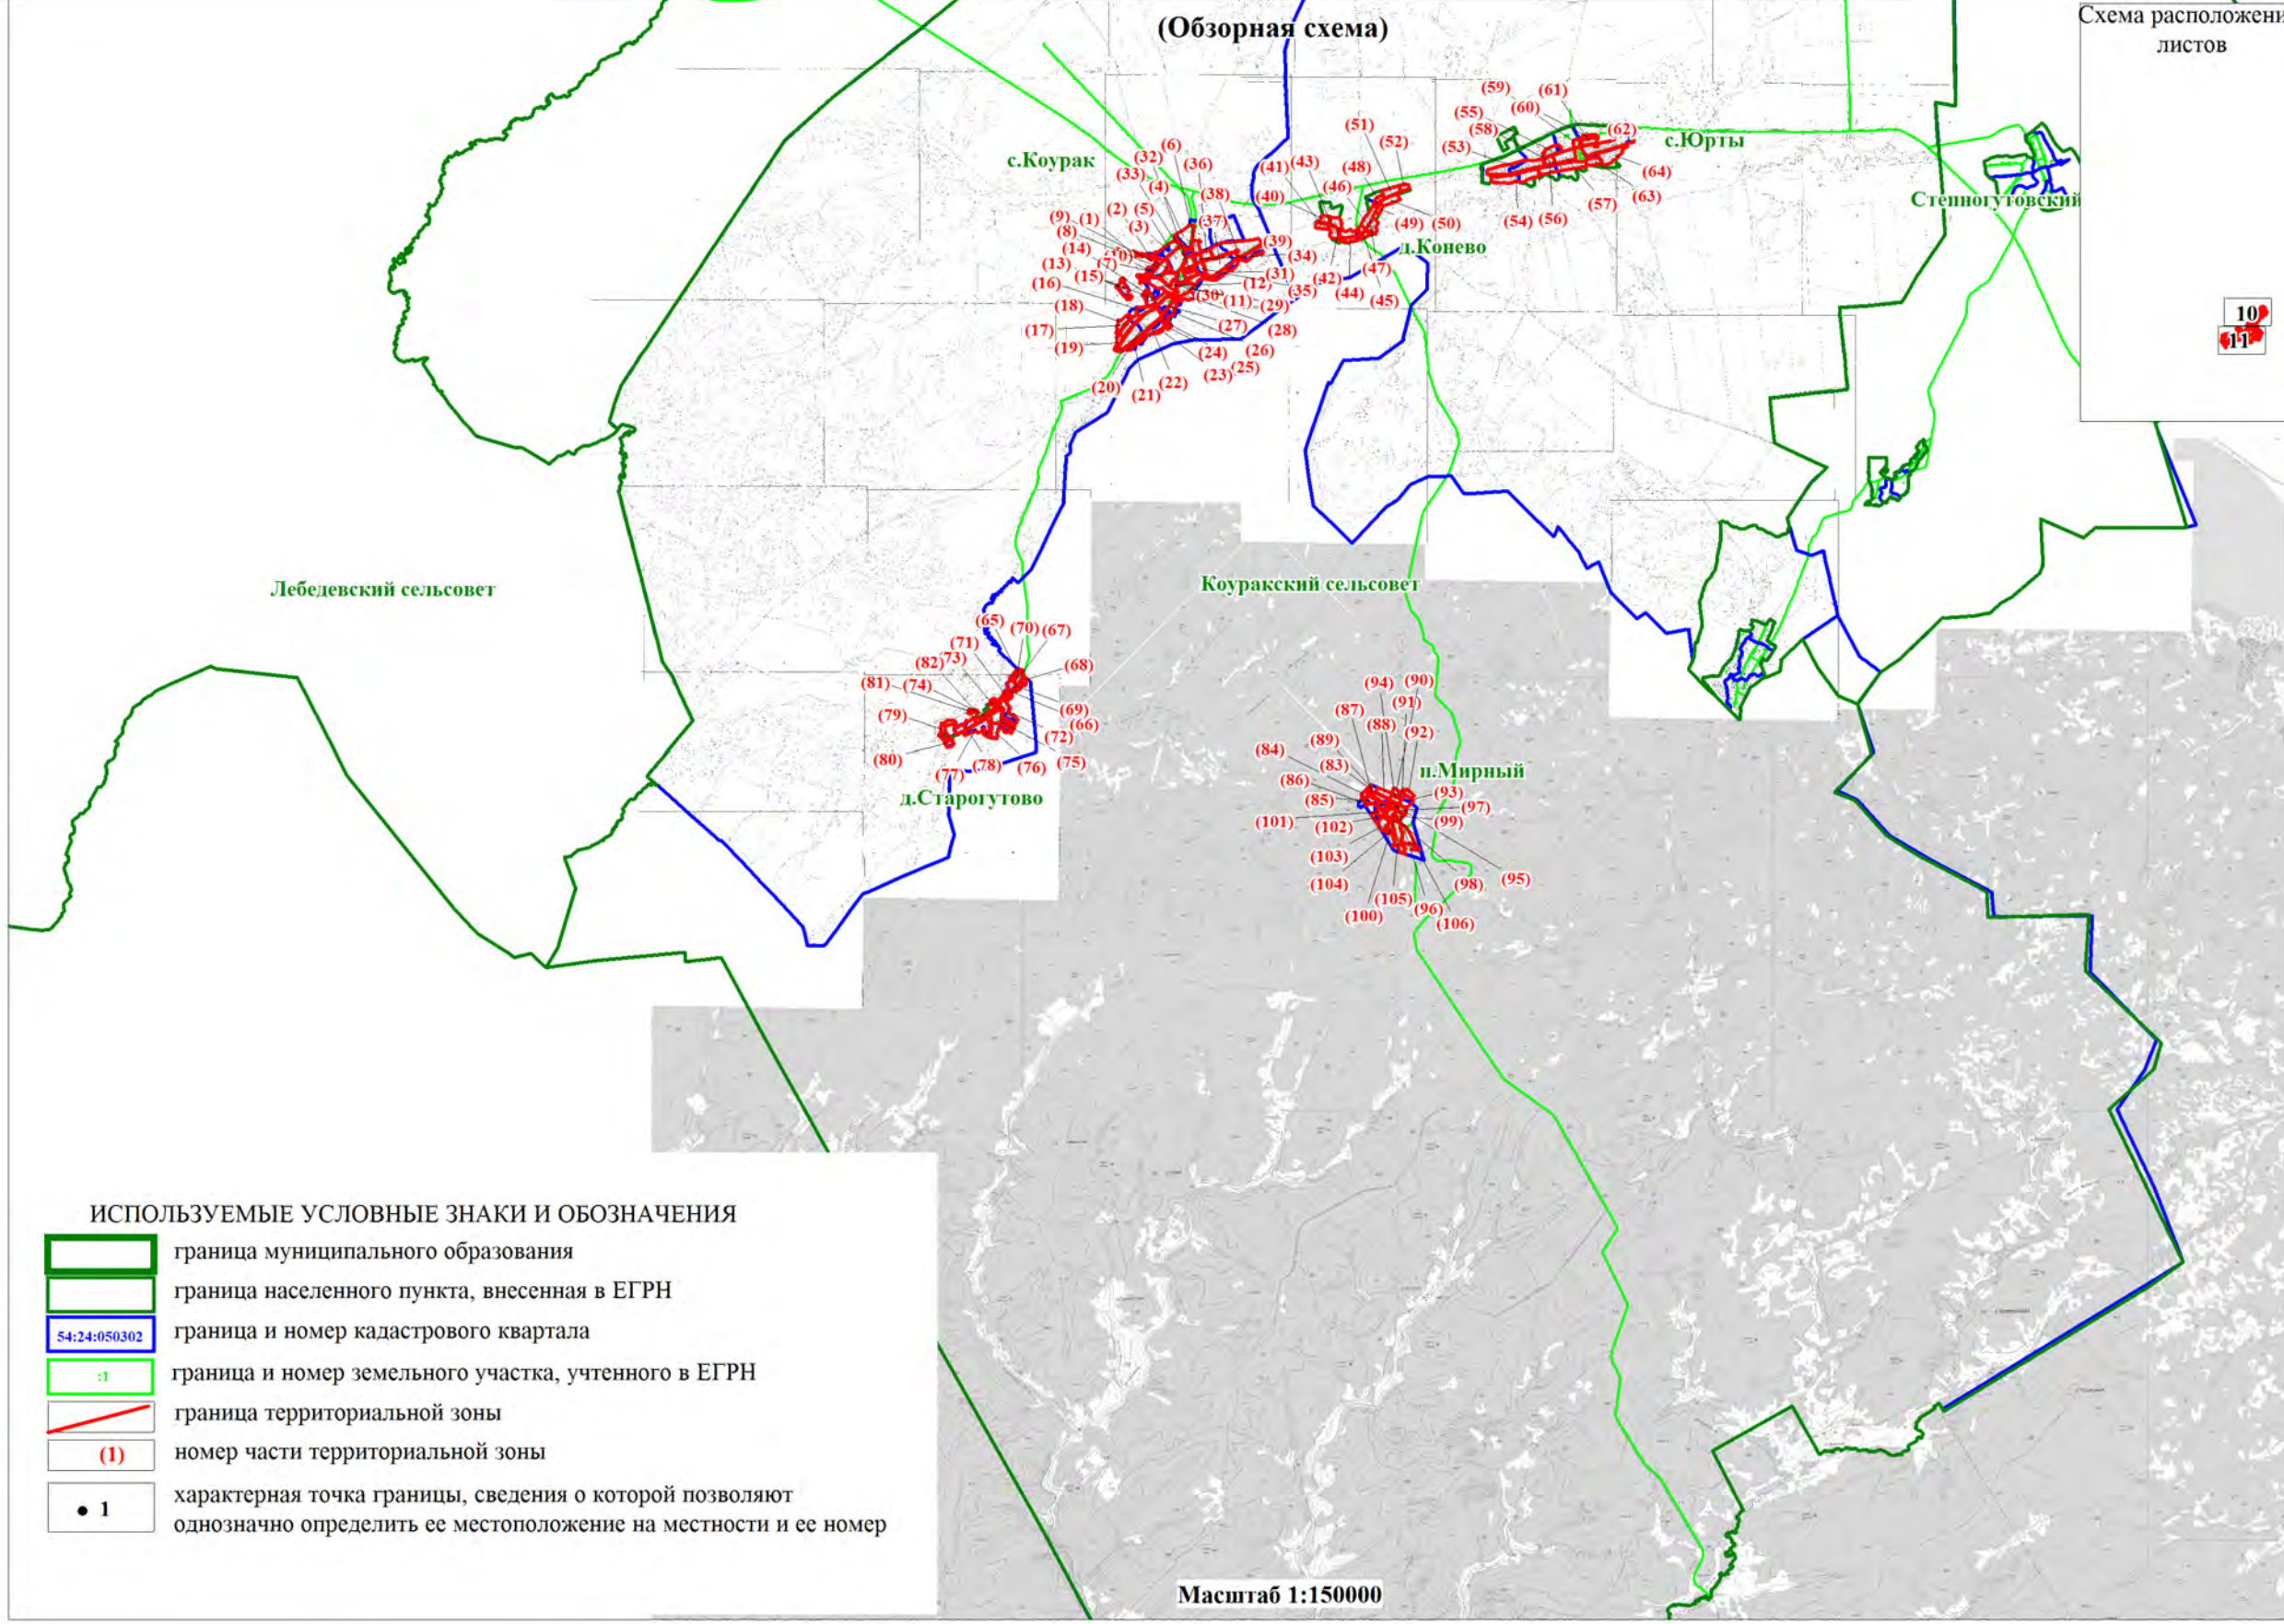

- ИСПОЛЬЗУЕМЫЕ УСЛОВНЫЕ ЗНАКИ И ОБОЗНАЧЕНИЯ
- граница муниципального образования
 - граница населенного пункта, внесенная в ЕГРН
 - 54:24:050302 — граница и номер кадастрового квартала
 - 1 — граница и номер земельного участка, учтенного в ЕГРН
 - граница территориальной зоны
 - (1) — номер части территориальной зоны
 - 1 — характерная точка границы, сведения о которой позволяют однозначно определить ее местоположение на местности и ее номер

Масштаб 1:150000


ОПИСАНИЕ МЕСТОПОЛОЖЕНИЯ ГРАНИЦ
 ЗОНА ЗАСТРОЙКИ ИНДИВИДУАЛЬНЫМИ ЖИЛЫМИ ДОМАМИ И ВЕДЕНИЯ ЛИЧНОГО ПОДСОБНОГО ХОЗЯЙСТВА (ЖИН)

(наименование объекта)
 План границ объекта

Лист 2/13

ИСПОЛЬЗУЕМЫЕ УСЛОВНЫЕ ЗНАКИ И ОБОЗНАЧЕНИЯ

- граница муниципального образования
- граница населенного пункта, внесенная в ЕГРН
- 54:24:050302 граница и номер кадастрового квартала
- :1 граница и номер земельного участка, учтенного в ЕГРН
- граница территориальной зоны
- (1) номер части территориальной зоны
- 1 характерная точка границы, сведения о которой позволяют однозначно определить ее местоположение на местности и ее номер

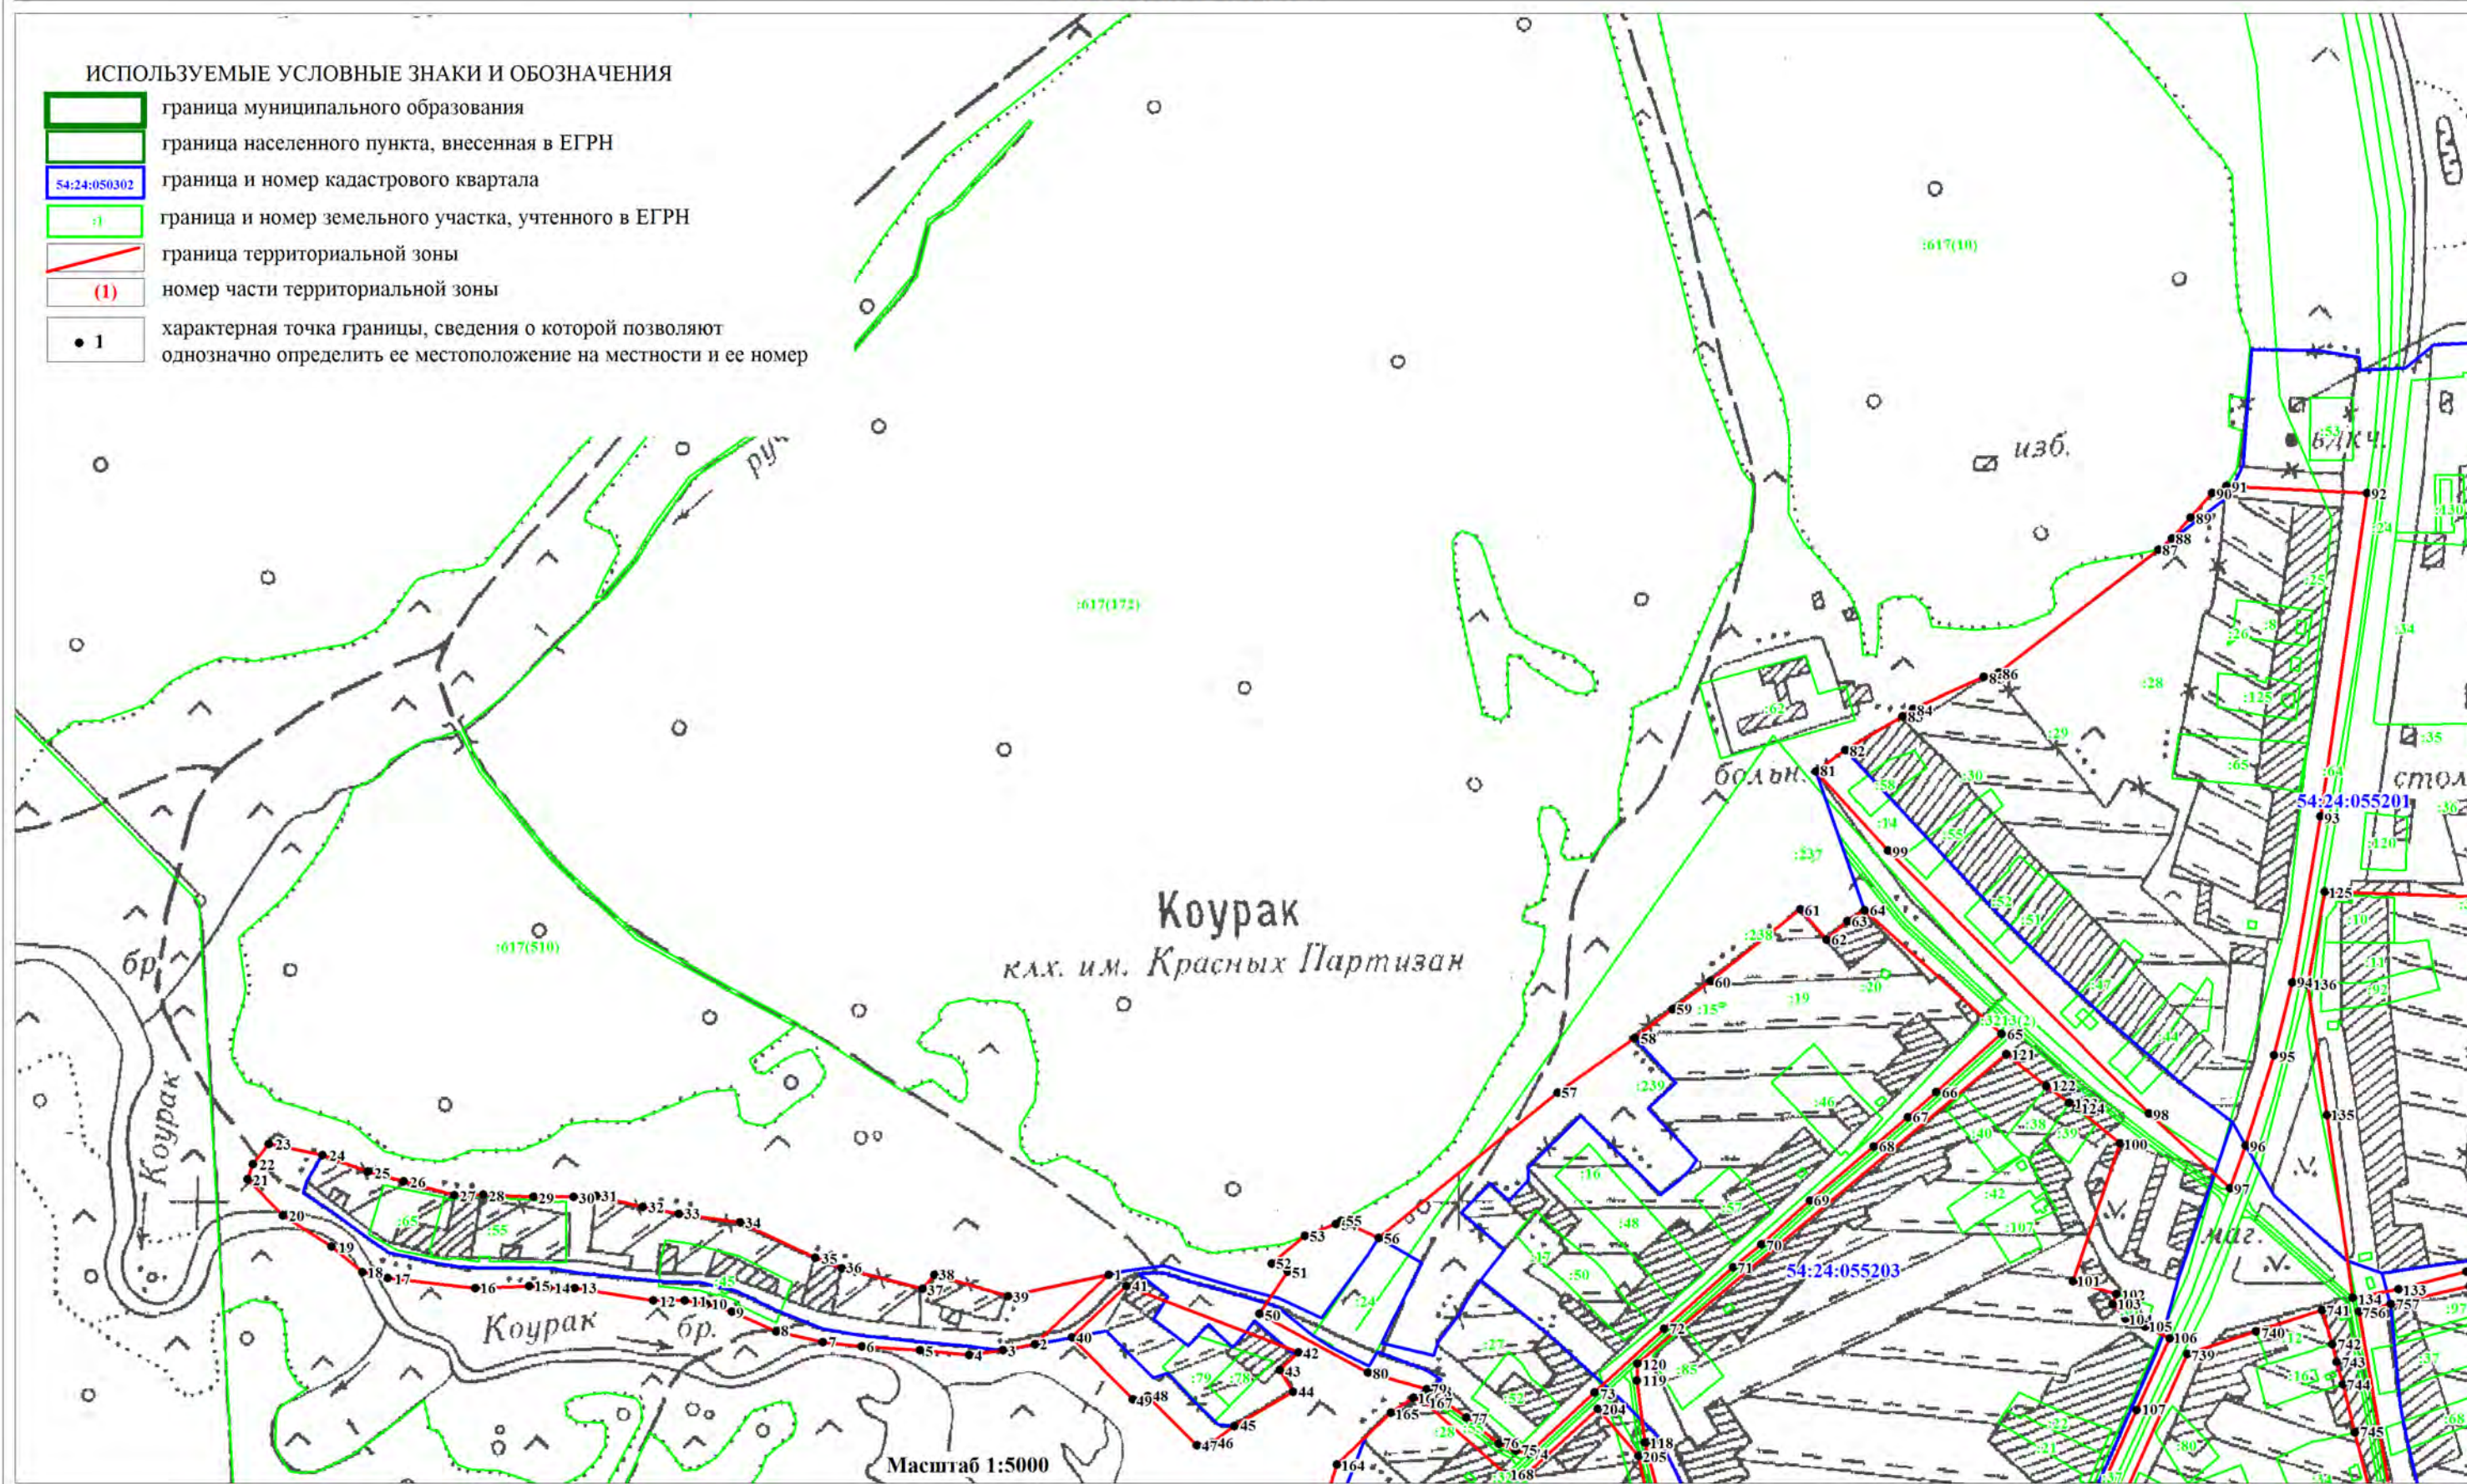


ОПИСАНИЕ МЕСТОПОЛОЖЕНИЯ ГРАНИЦ
 ЗОНА ЗАСТРОЙКИ ИНДИВИДУАЛЬНЫМИ ЖИЛЫМИ ДОМАМИ И ВЕДЕНИЯ ЛИЧНОГО ПОДСОБНОГО ХОЗЯЙСТВА (ЖИН)

(наименование объекта)
 План границ объекта

Лист 3/13

ИСПОЛЬЗУЕМЫЕ УСЛОВНЫЕ ЗНАКИ И ОБОЗНАЧЕНИЯ


- граница муниципального образования
- граница населенного пункта, внесенная в ЕГРН
- граница и номер кадастрового квартала
- граница и номер земельного участка, учтенного в ЕГРН
- граница территориальной зоны
- (1) номер части территориальной зоны
- 1 характерная точка границы, сведения о которой позволяют однозначно определить ее местоположение на местности и ее номер

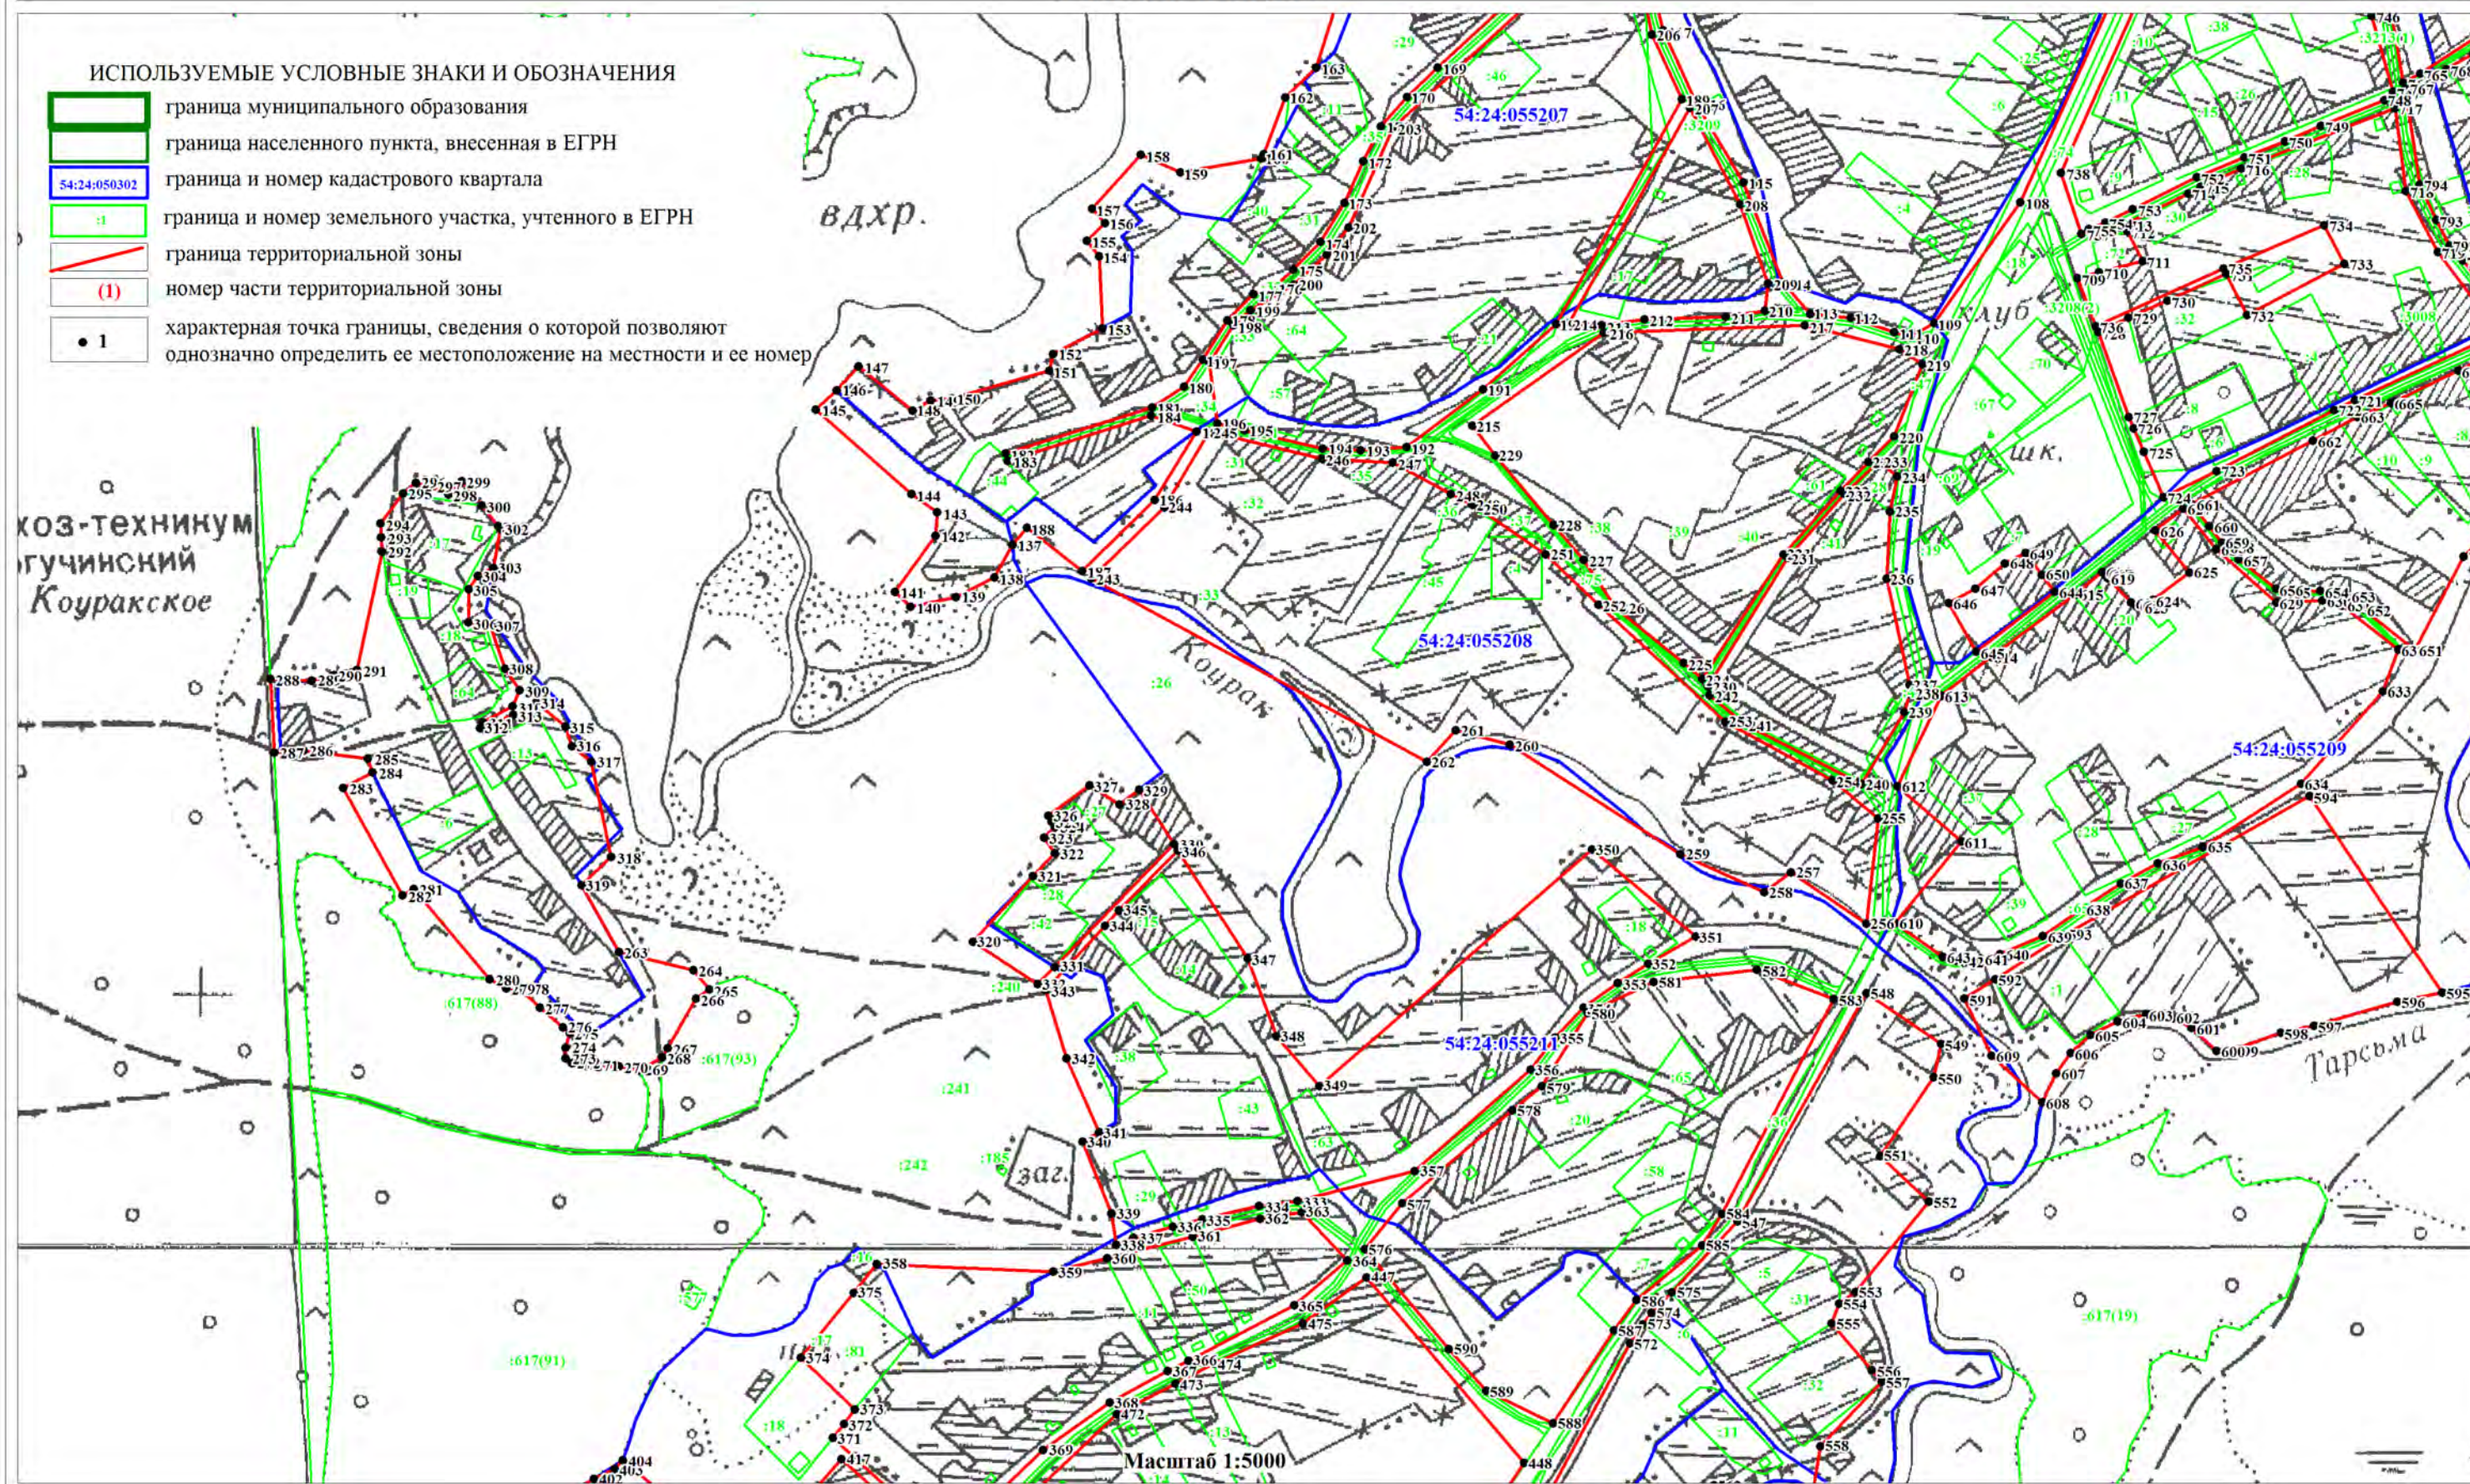

ОПИСАНИЕ МЕСТОПОЛОЖЕНИЯ ГРАНИЦ
 ЗОНА ЗАСТРОЙКИ ИНДИВИДУАЛЬНЫМИ ЖИЛЫМИ ДОМАМИ И ВЕДЕНИЯ ЛИЧНОГО ПОДСОБНОГО ХОЗЯЙСТВА (ЖИН)

(наименование объекта)
 План границ объекта


Лист 4/13

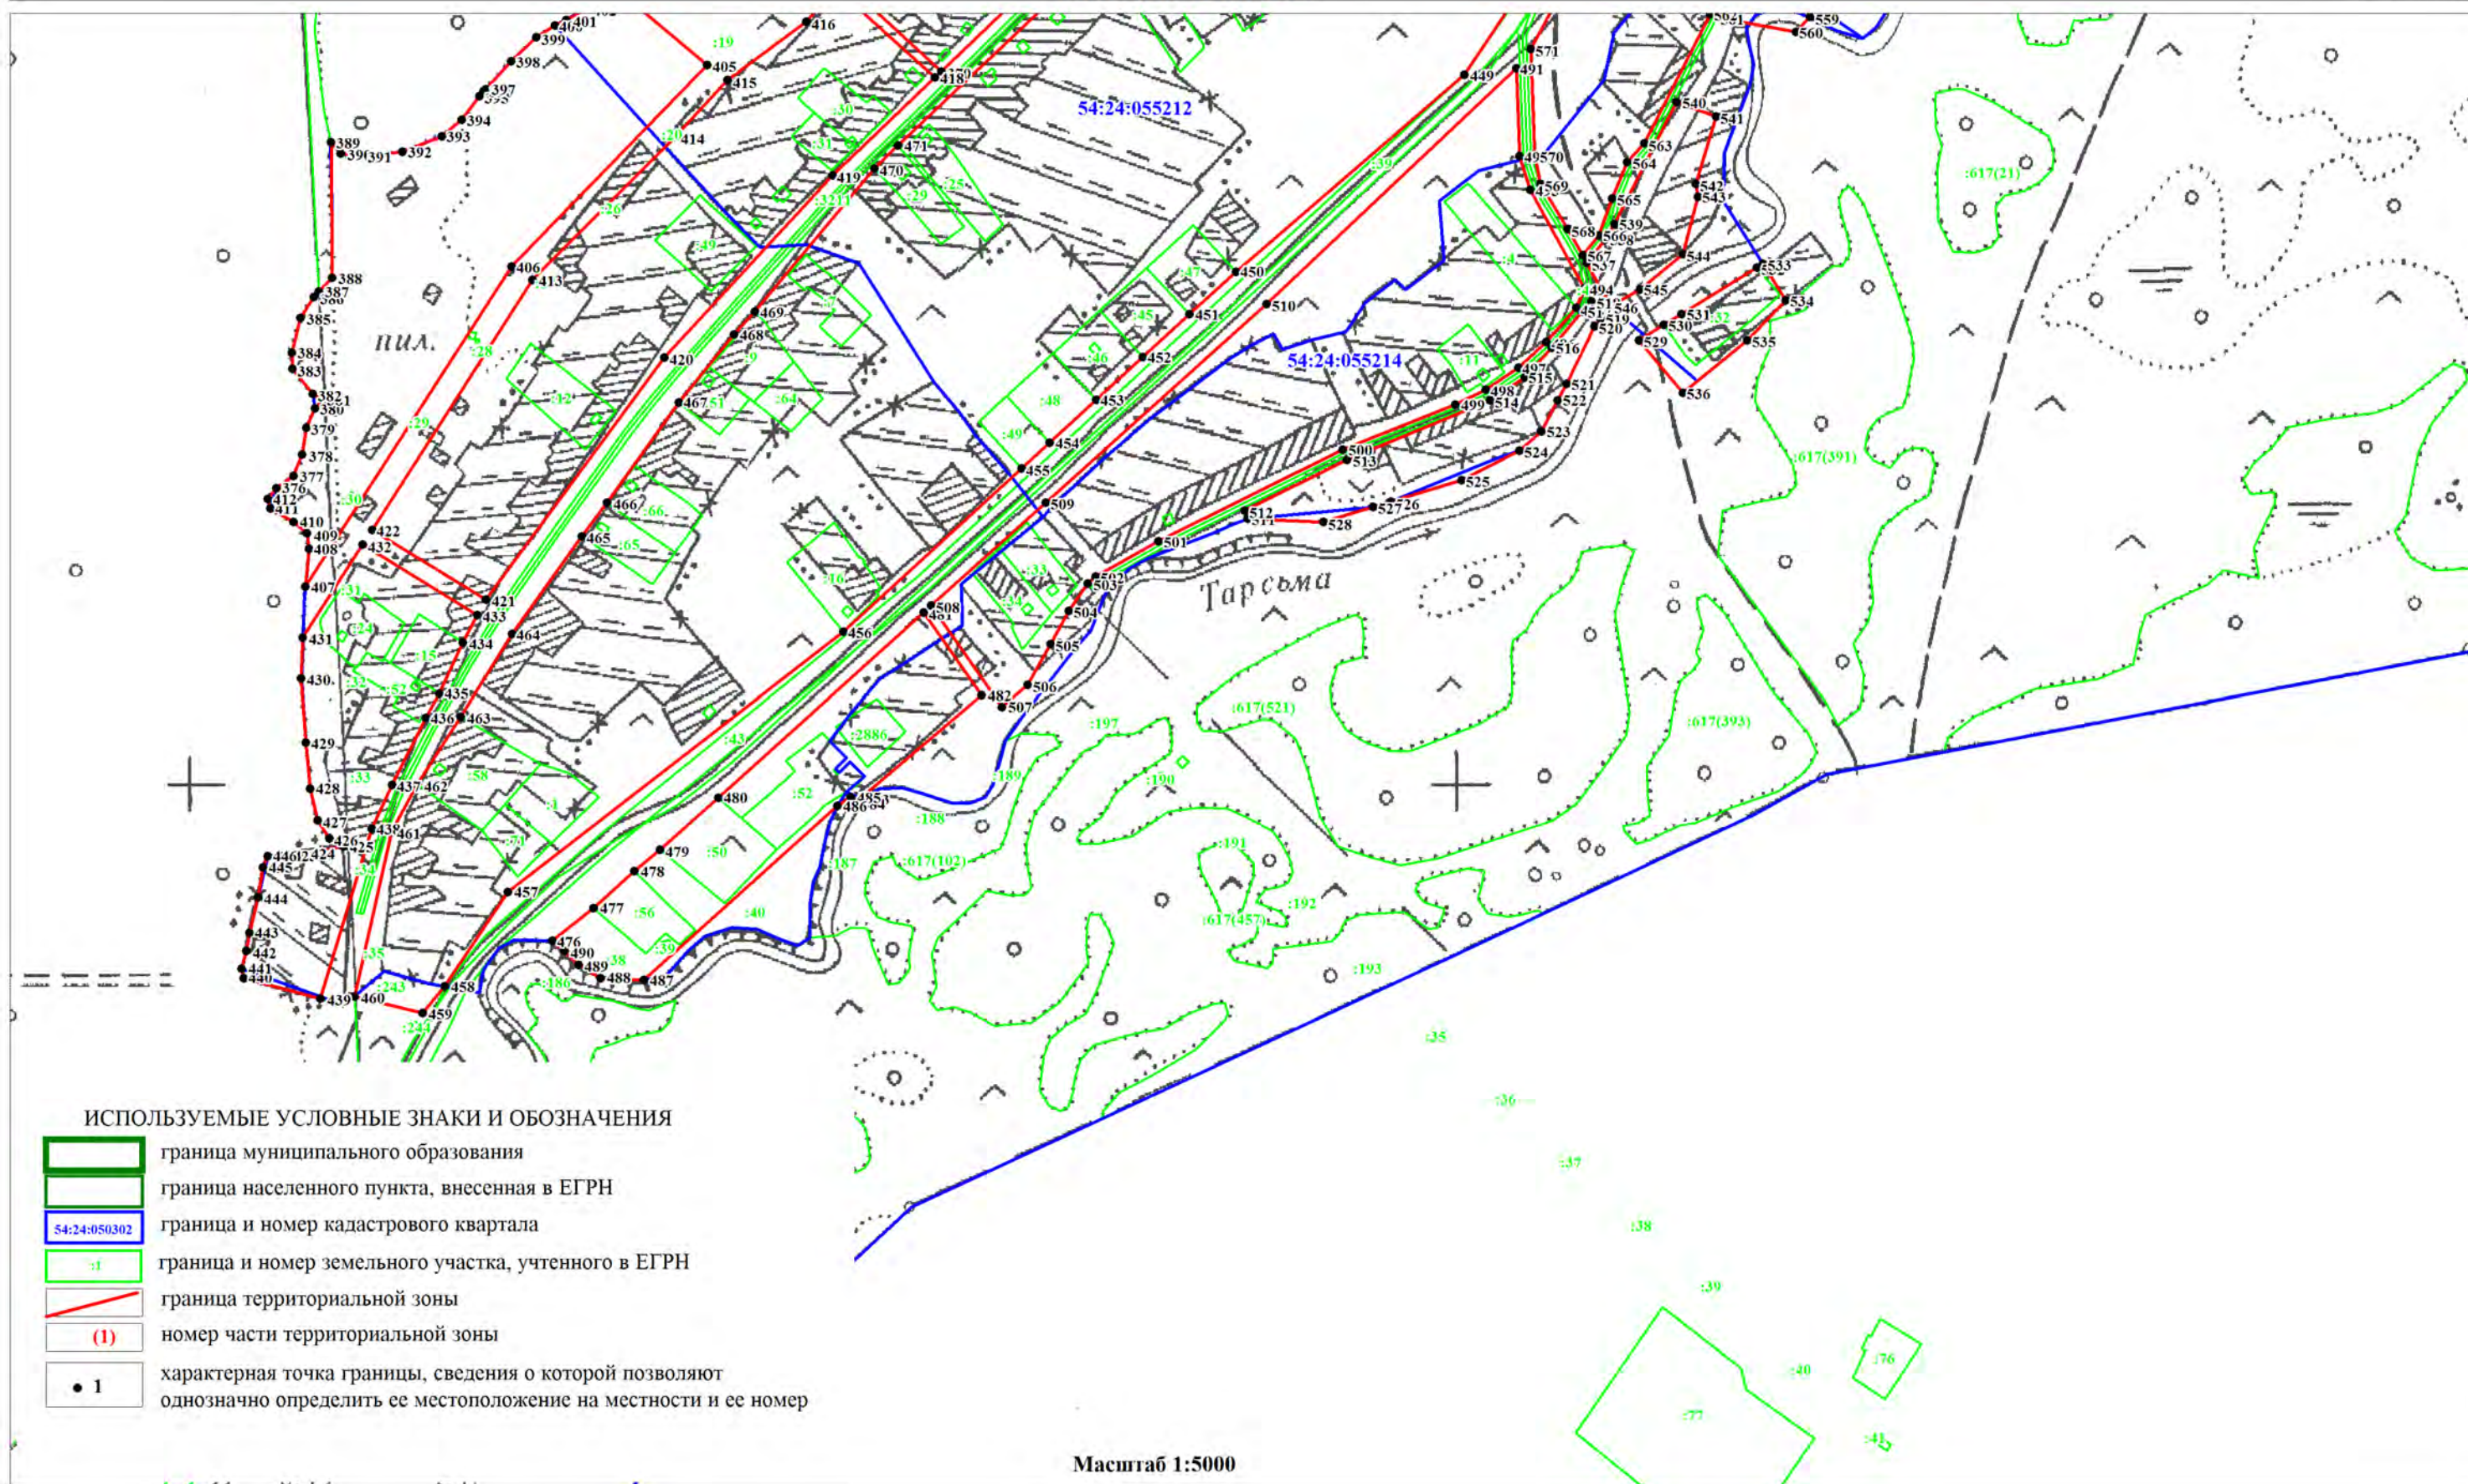

ОПИСАНИЕ МЕСТОПОЛОЖЕНИЯ ГРАНИЦ
 ЗОНА ЗАСТРОЙКИ ИНДИВИДУАЛЬНЫМИ ЖИЛЫМИ ДОМАМИ И ВЕДЕНИЯ ЛИЧНОГО ПОДСОБНОГО ХОЗЯЙСТВА (ЖИН)

(наименование объекта)
 План границ объекта

Лист 5/13

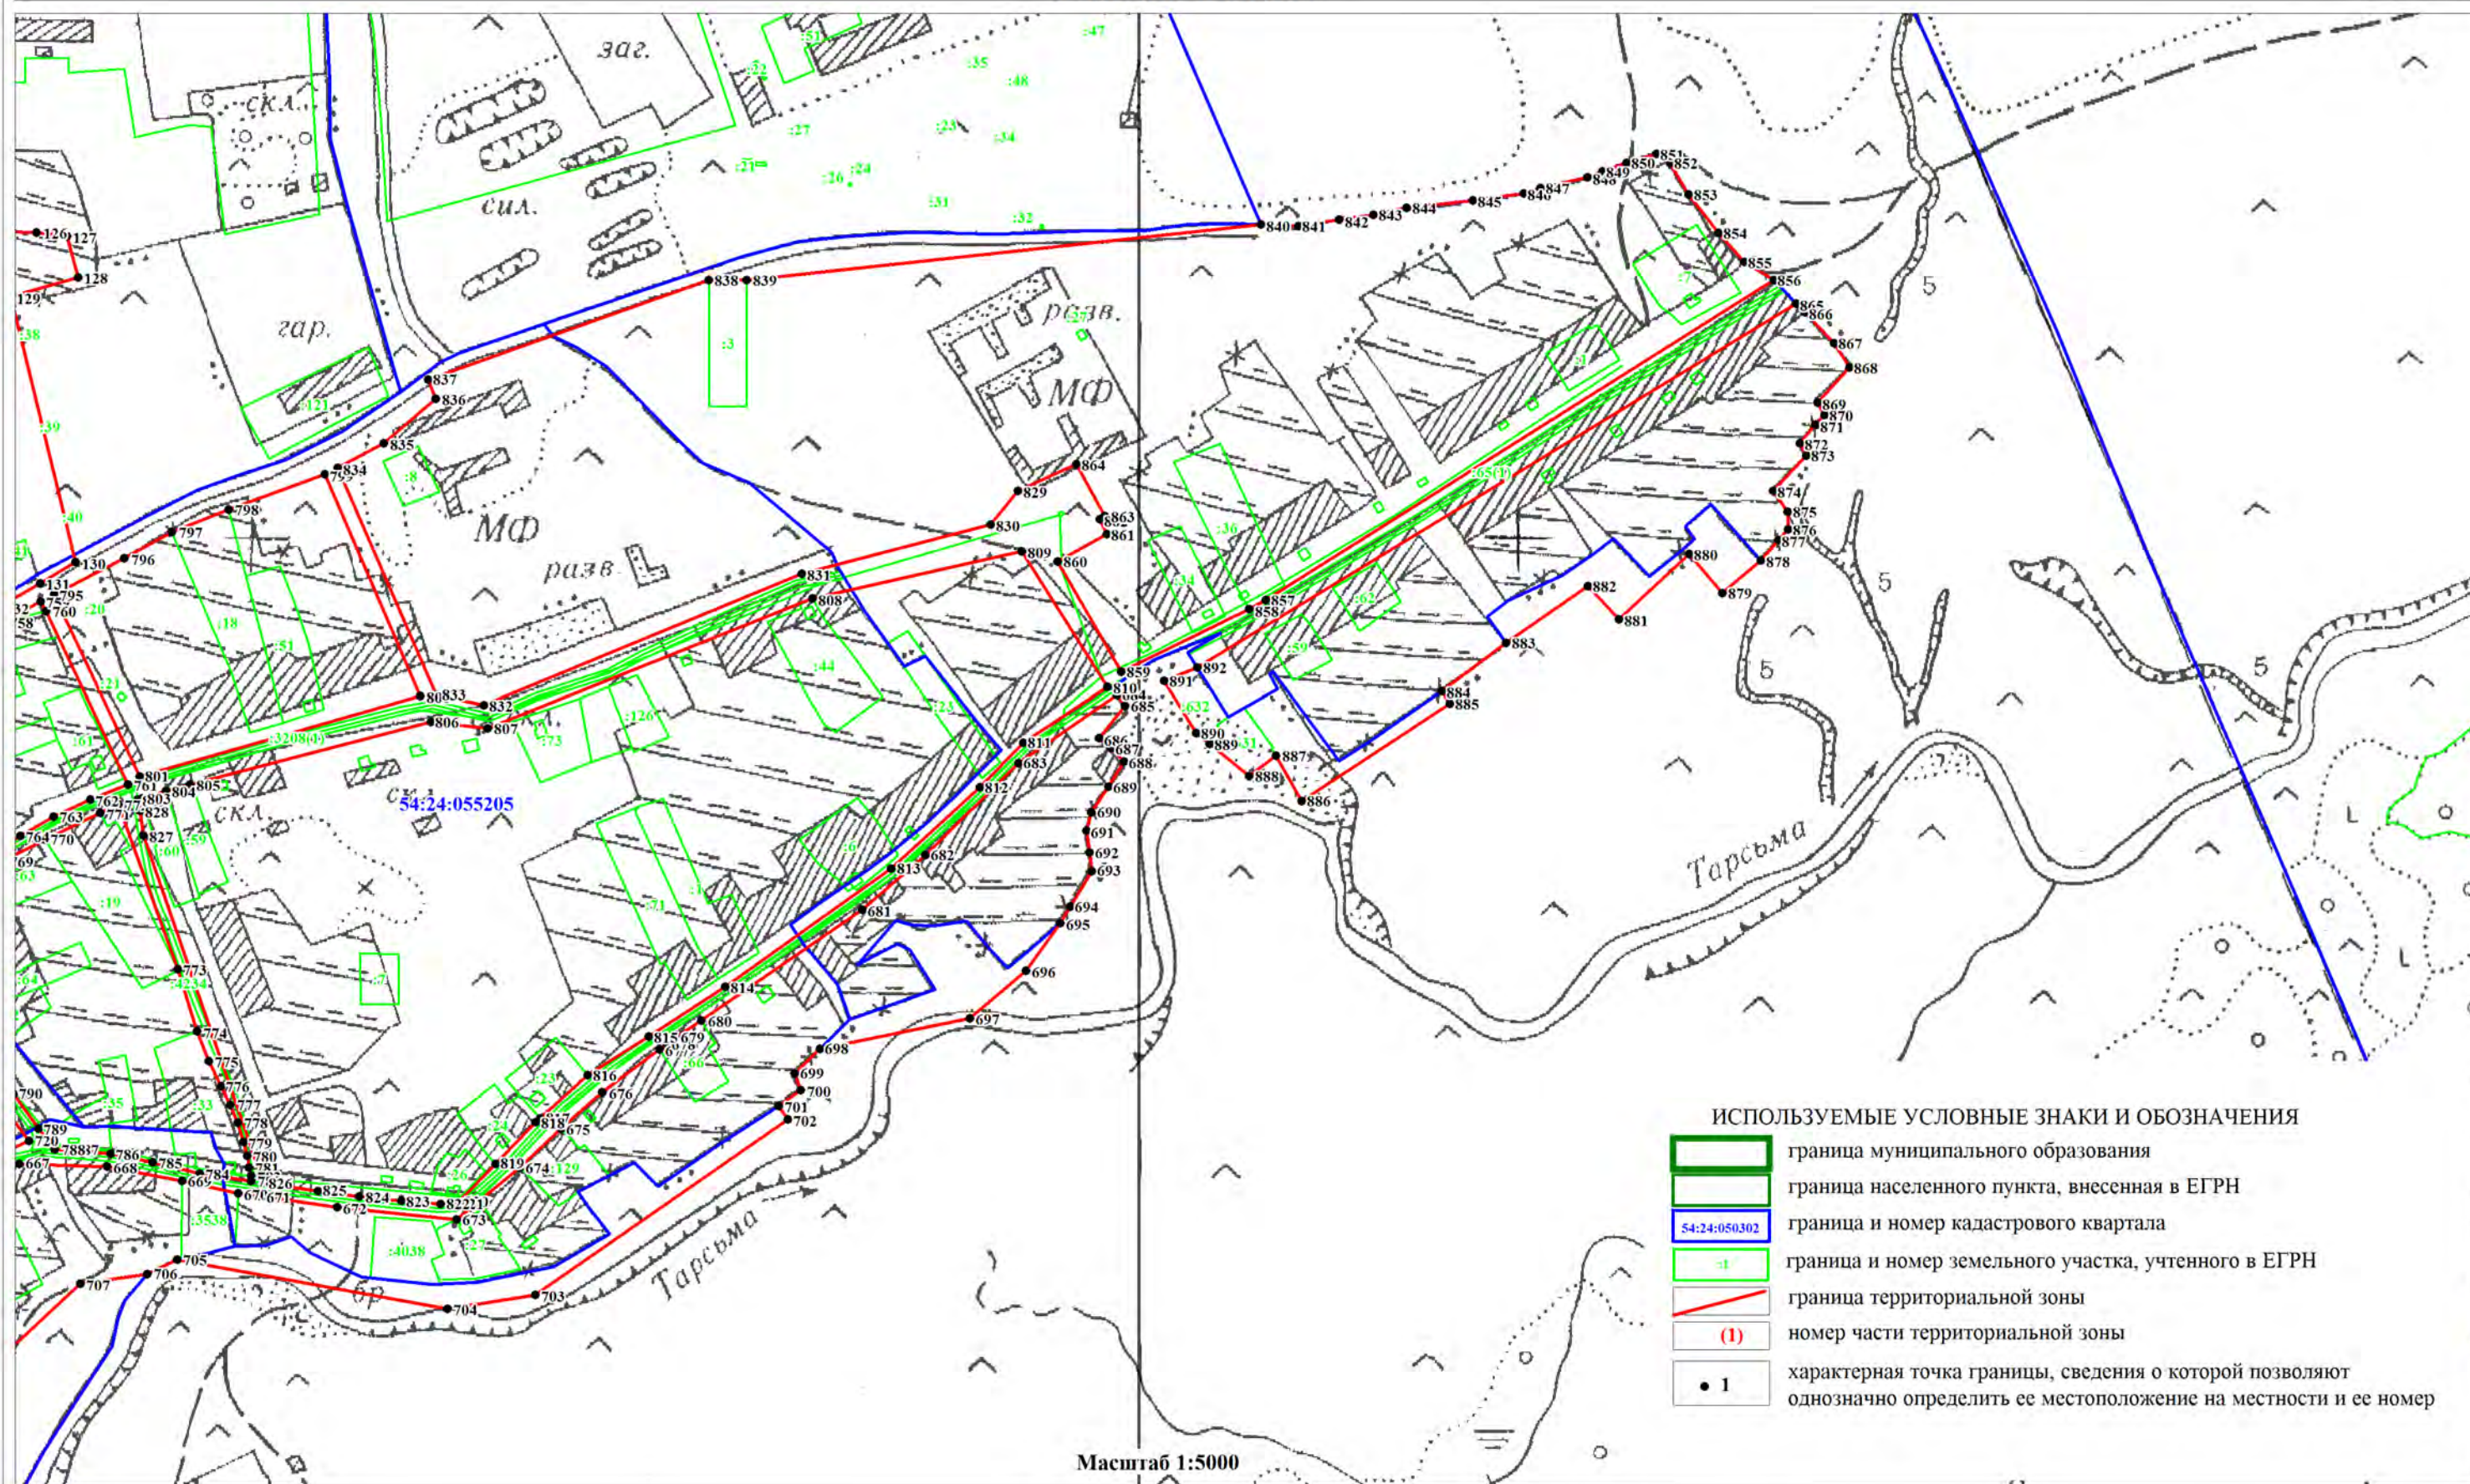

(наименование объекта)
План границ объекта

ИСПОЛЗУЕМЫЕ УСЛОВНЫЕ ЗНАКИ И ОБОЗНАЧЕНИЯ


	граница муниципального образования
	граница населенного пункта, внесенная в ЕГРН
	граница и номер кадастрового квартала
	граница и номер земельного участка, учтенного в ЕГРН
	граница территориальной зоны
	номер части территориальной зоны
	характерная точка границы, сведения о которой позволяют однозначно определить ее местоположение на местности и ее номер

Масштаб 1:5000

ОПИСАНИЕ МЕСТОПОЛОЖЕНИЯ ГРАНИЦ
 ЗОНА ЗАСТРОЙКИ ИНДИВИДУАЛЬНЫМИ ЖИЛЫМИ ДОМАМИ И ВЕДЕНИЯ ЛИЧНОГО ПОДСОБНОГО ХОЗЯЙСТВА (ЖИН)

(наименование объекта)
 План границ объекта

Лист 7/13

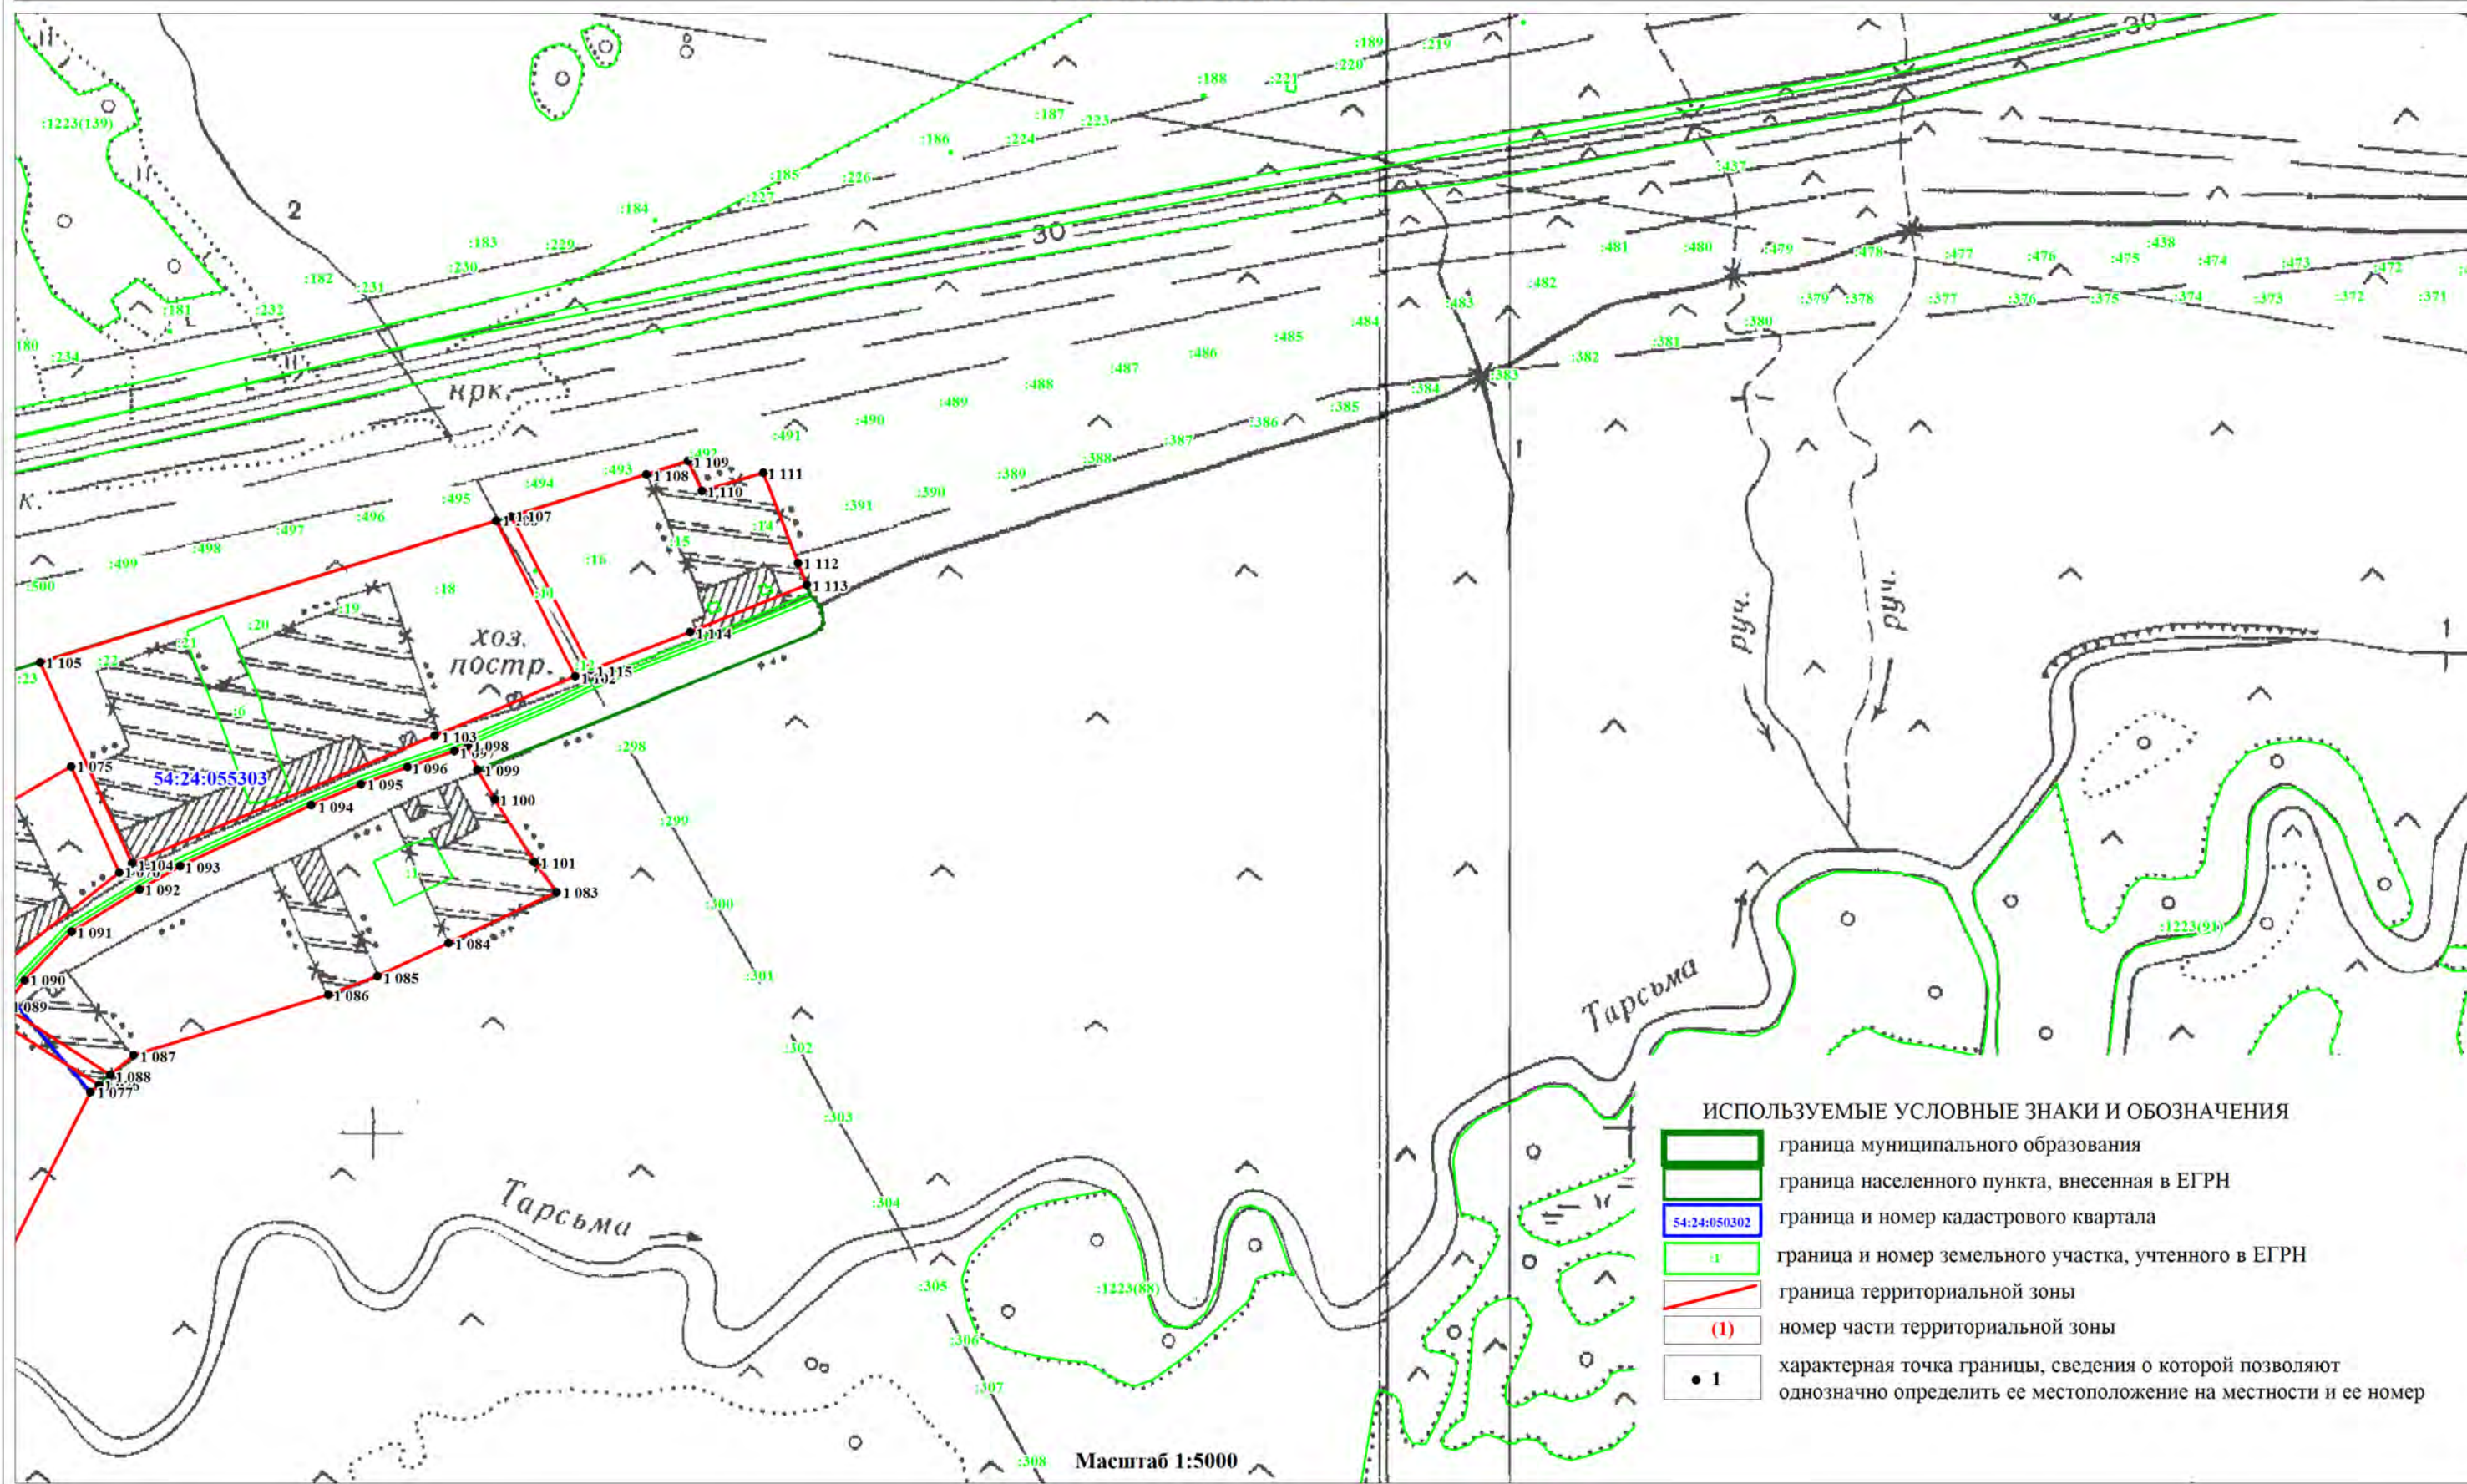


ОПИСАНИЕ МЕСТОПОЛОЖЕНИЯ ГРАНИЦ
 ЗОНА ЗАСТРОЙКИ ИНДИВИДУАЛЬНЫМИ ЖИЛЫМИ ДОМАМИ И ВЕДЕНИЯ ЛИЧНОГО ПОДСОБНОГО ХОЗЯЙСТВА (ЖИН)

(наименование объекта)
 План границ объекта

Лист 8/13


ИСПОЛЬЗУЕМЫЕ УСЛОВНЫЕ ЗНАКИ И ОБОЗНАЧЕНИЯ

- граница муниципального образования
- граница населенного пункта, внесенная в ЕГРН
- граница и номер кадастрового квартала
- граница и номер земельного участка, учтенного в ЕГРН
- граница территориальной зоны
- (1) номер части территориальной зоны
- 1 характерная точка границы, сведения о которой позволяют однозначно определить ее местоположение на местности и ее номер

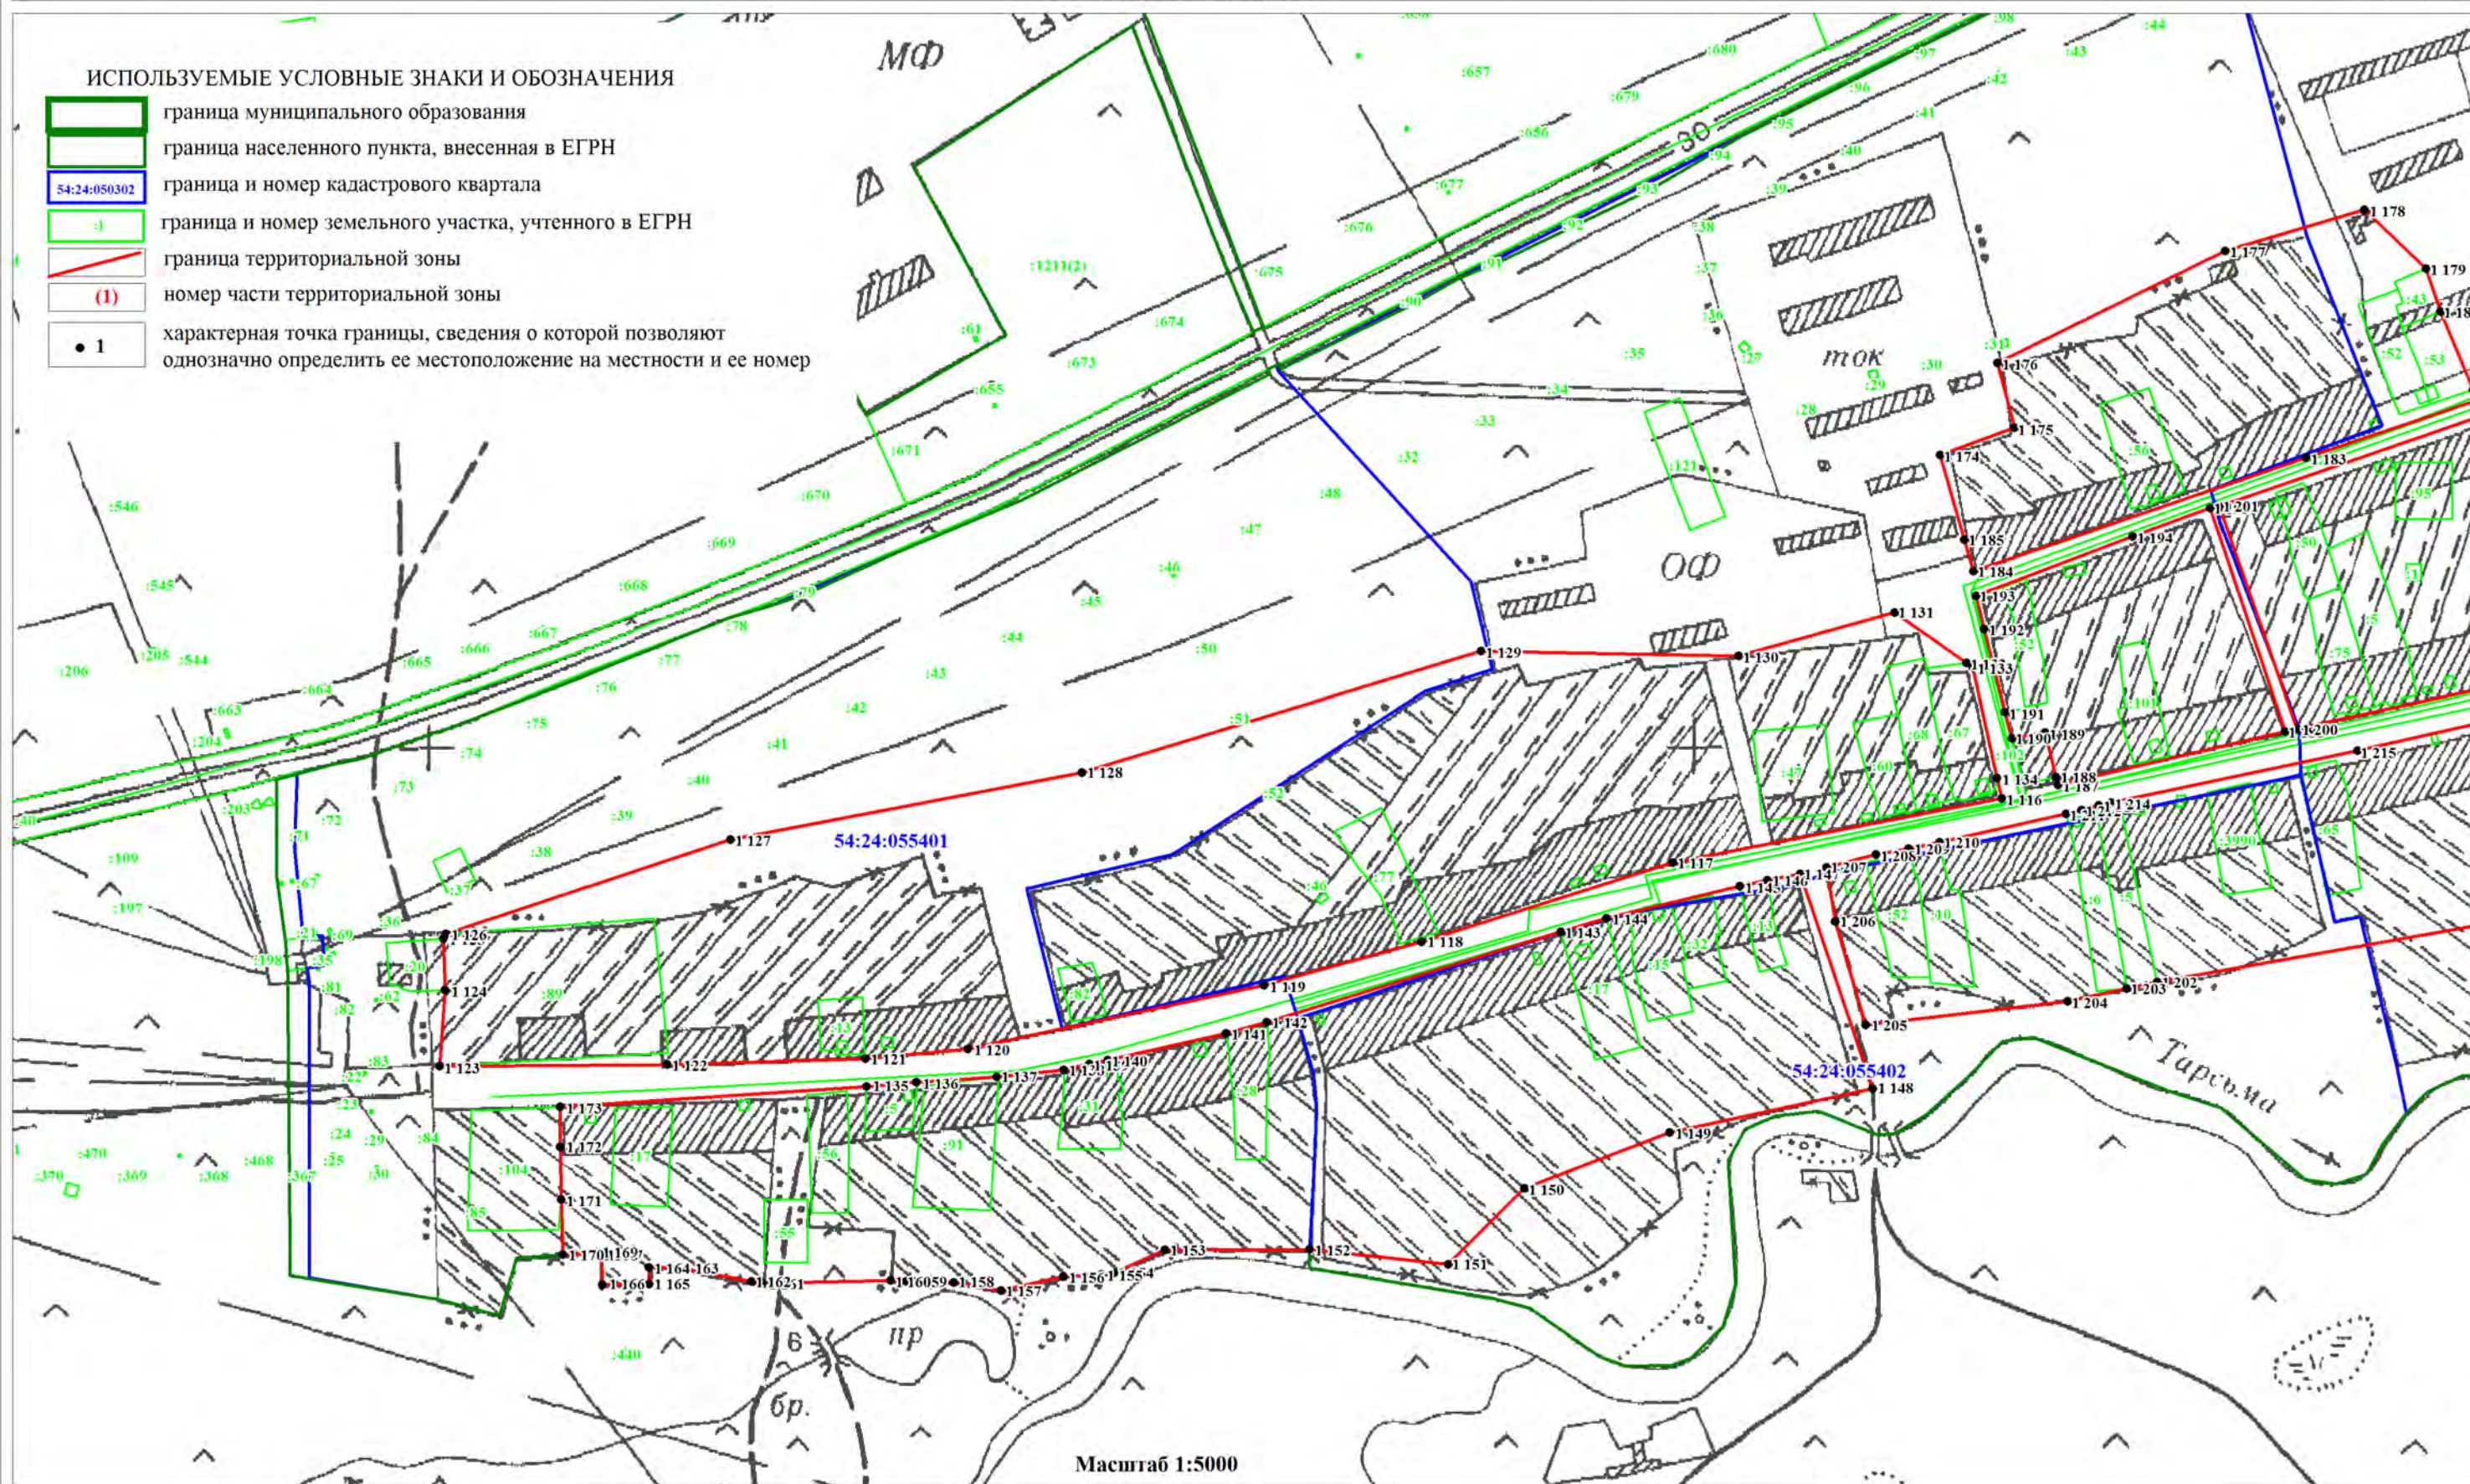

(наименование объекта)
План границ объекта


Лист 9/13

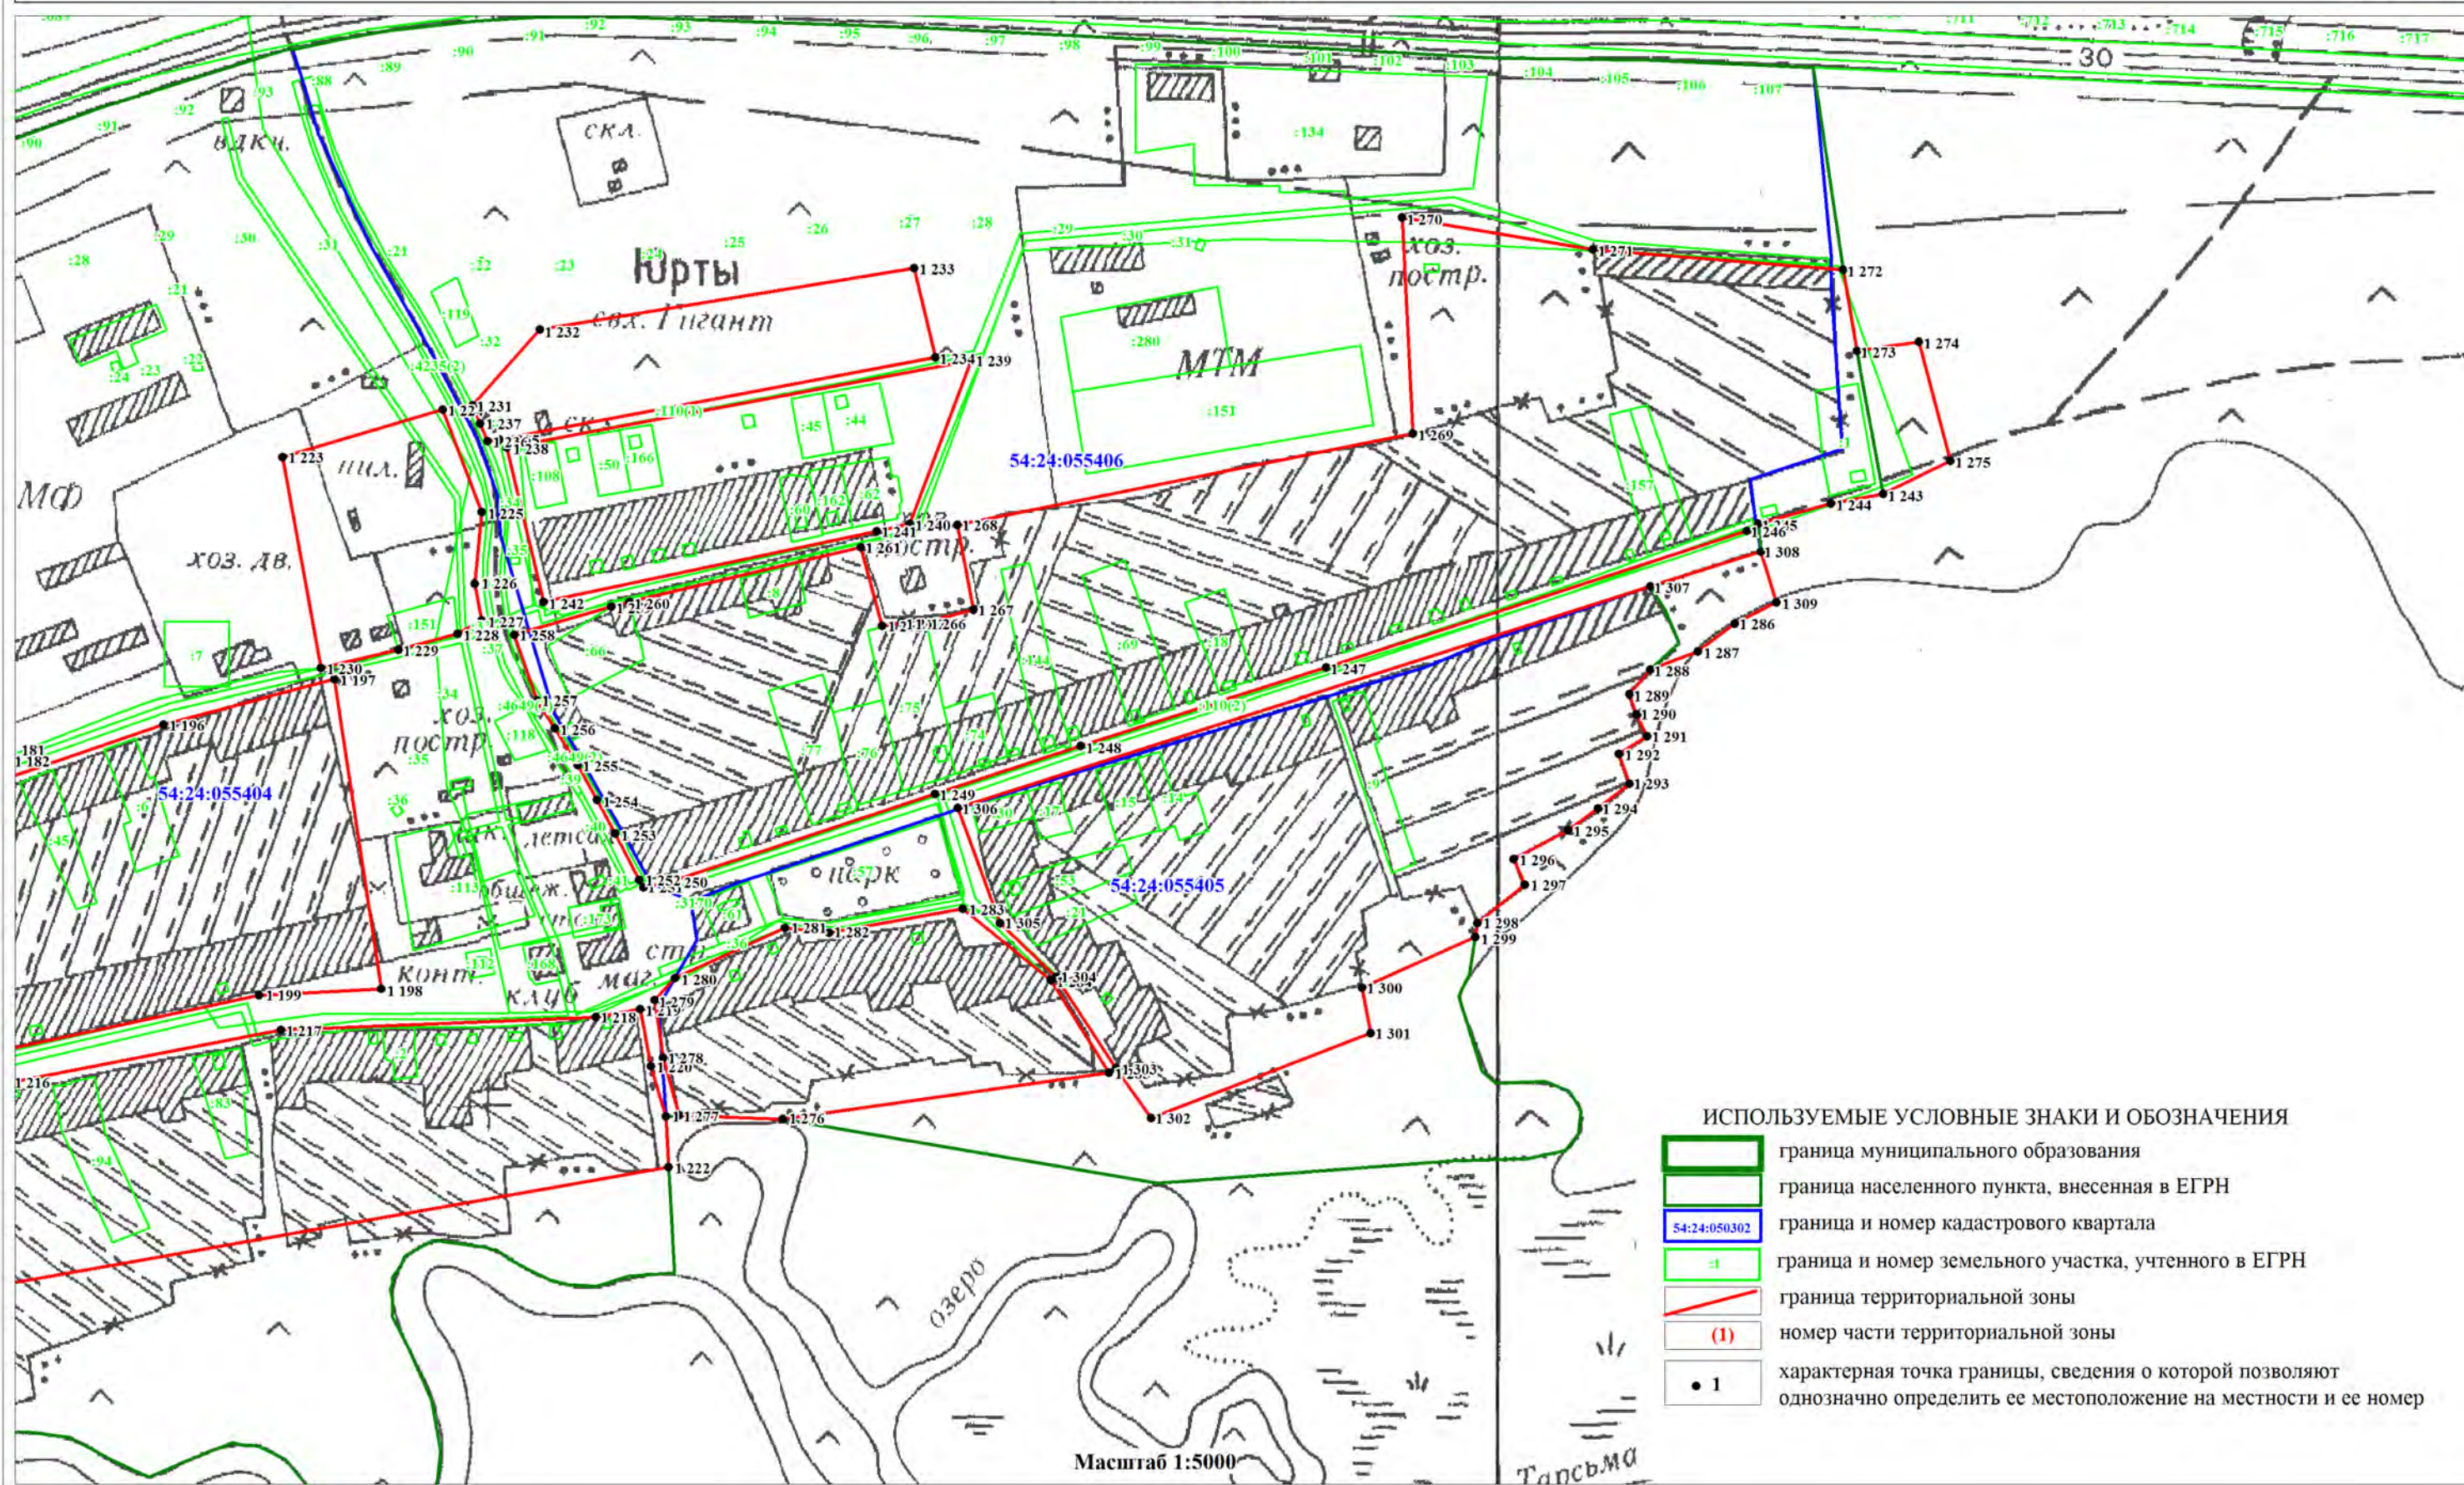

ОПИСАНИЕ МЕСТОПОЛОЖЕНИЯ ГРАНИЦ
 ЗОНА ЗАСТРОЙКИ ИНДИВИДУАЛЬНЫМИ ЖИЛЫМИ ДОМАМИ И ВЕДЕНИЯ ЛИЧНОГО ПОДСОБНОГО ХОЗЯЙСТВА (ЖИН)


(наименование объекта)
 План границ объекта

Лист 10/13

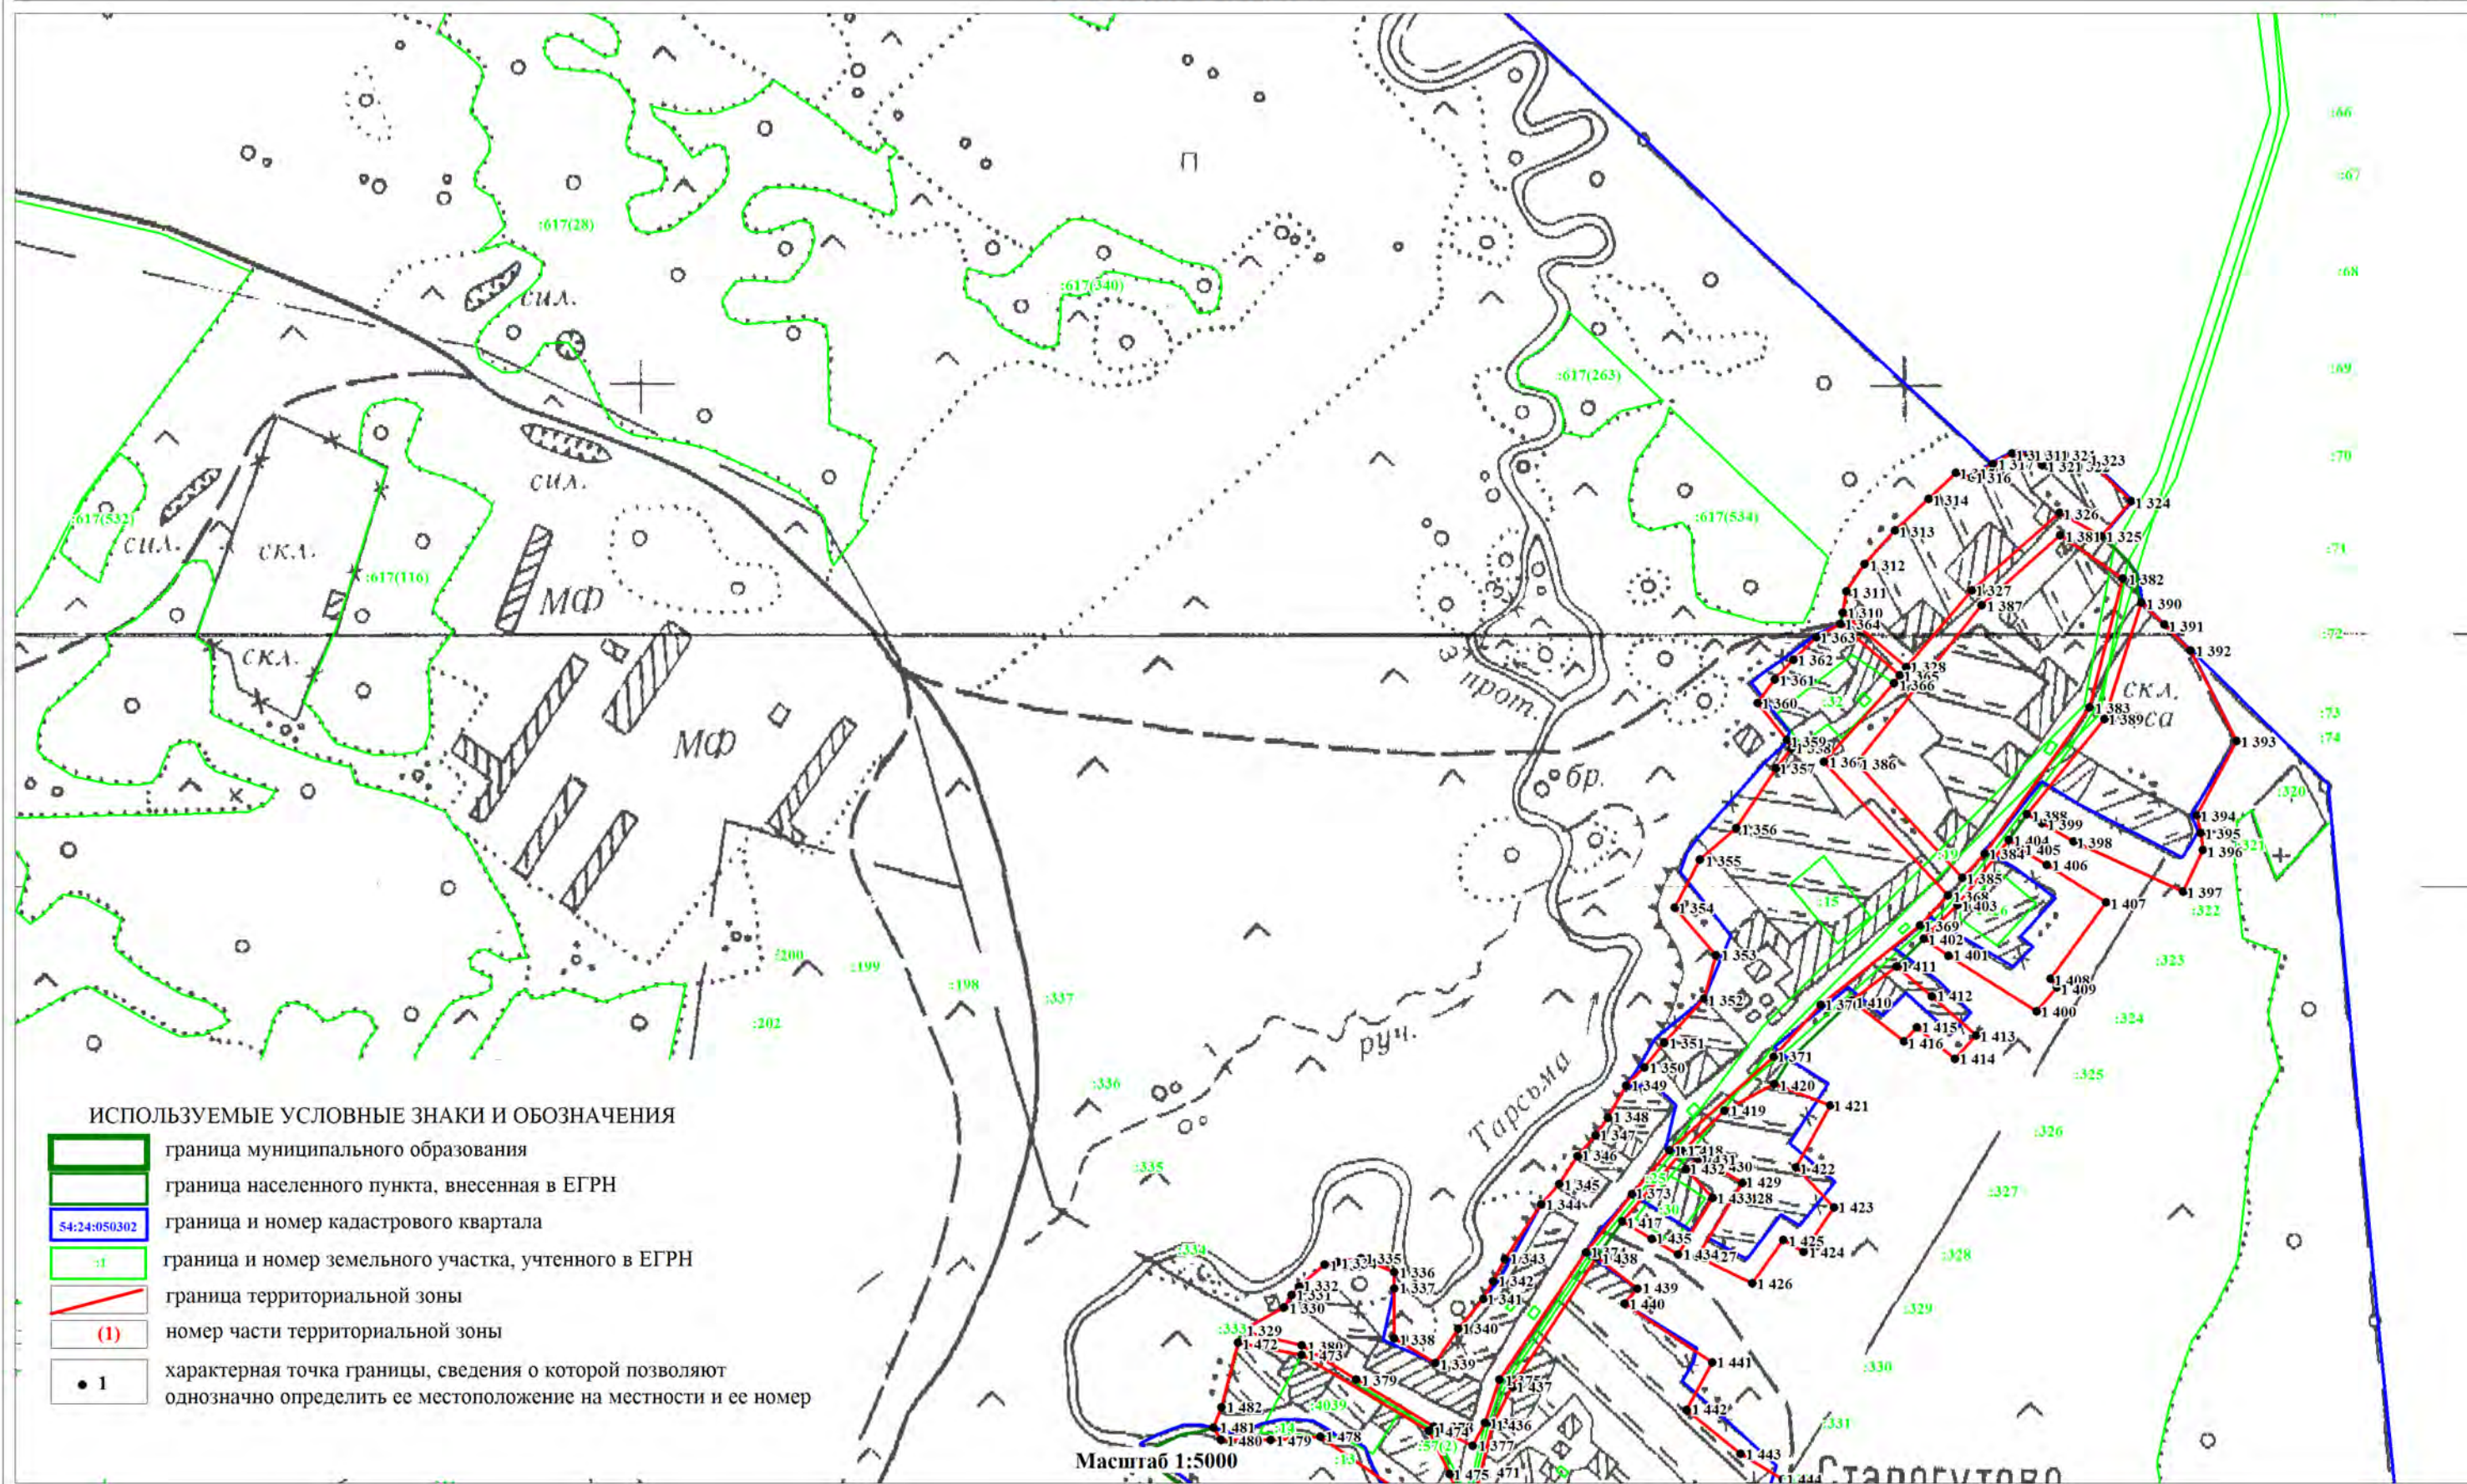

(наименование объекта)
План границ объекта

Лист 11/13


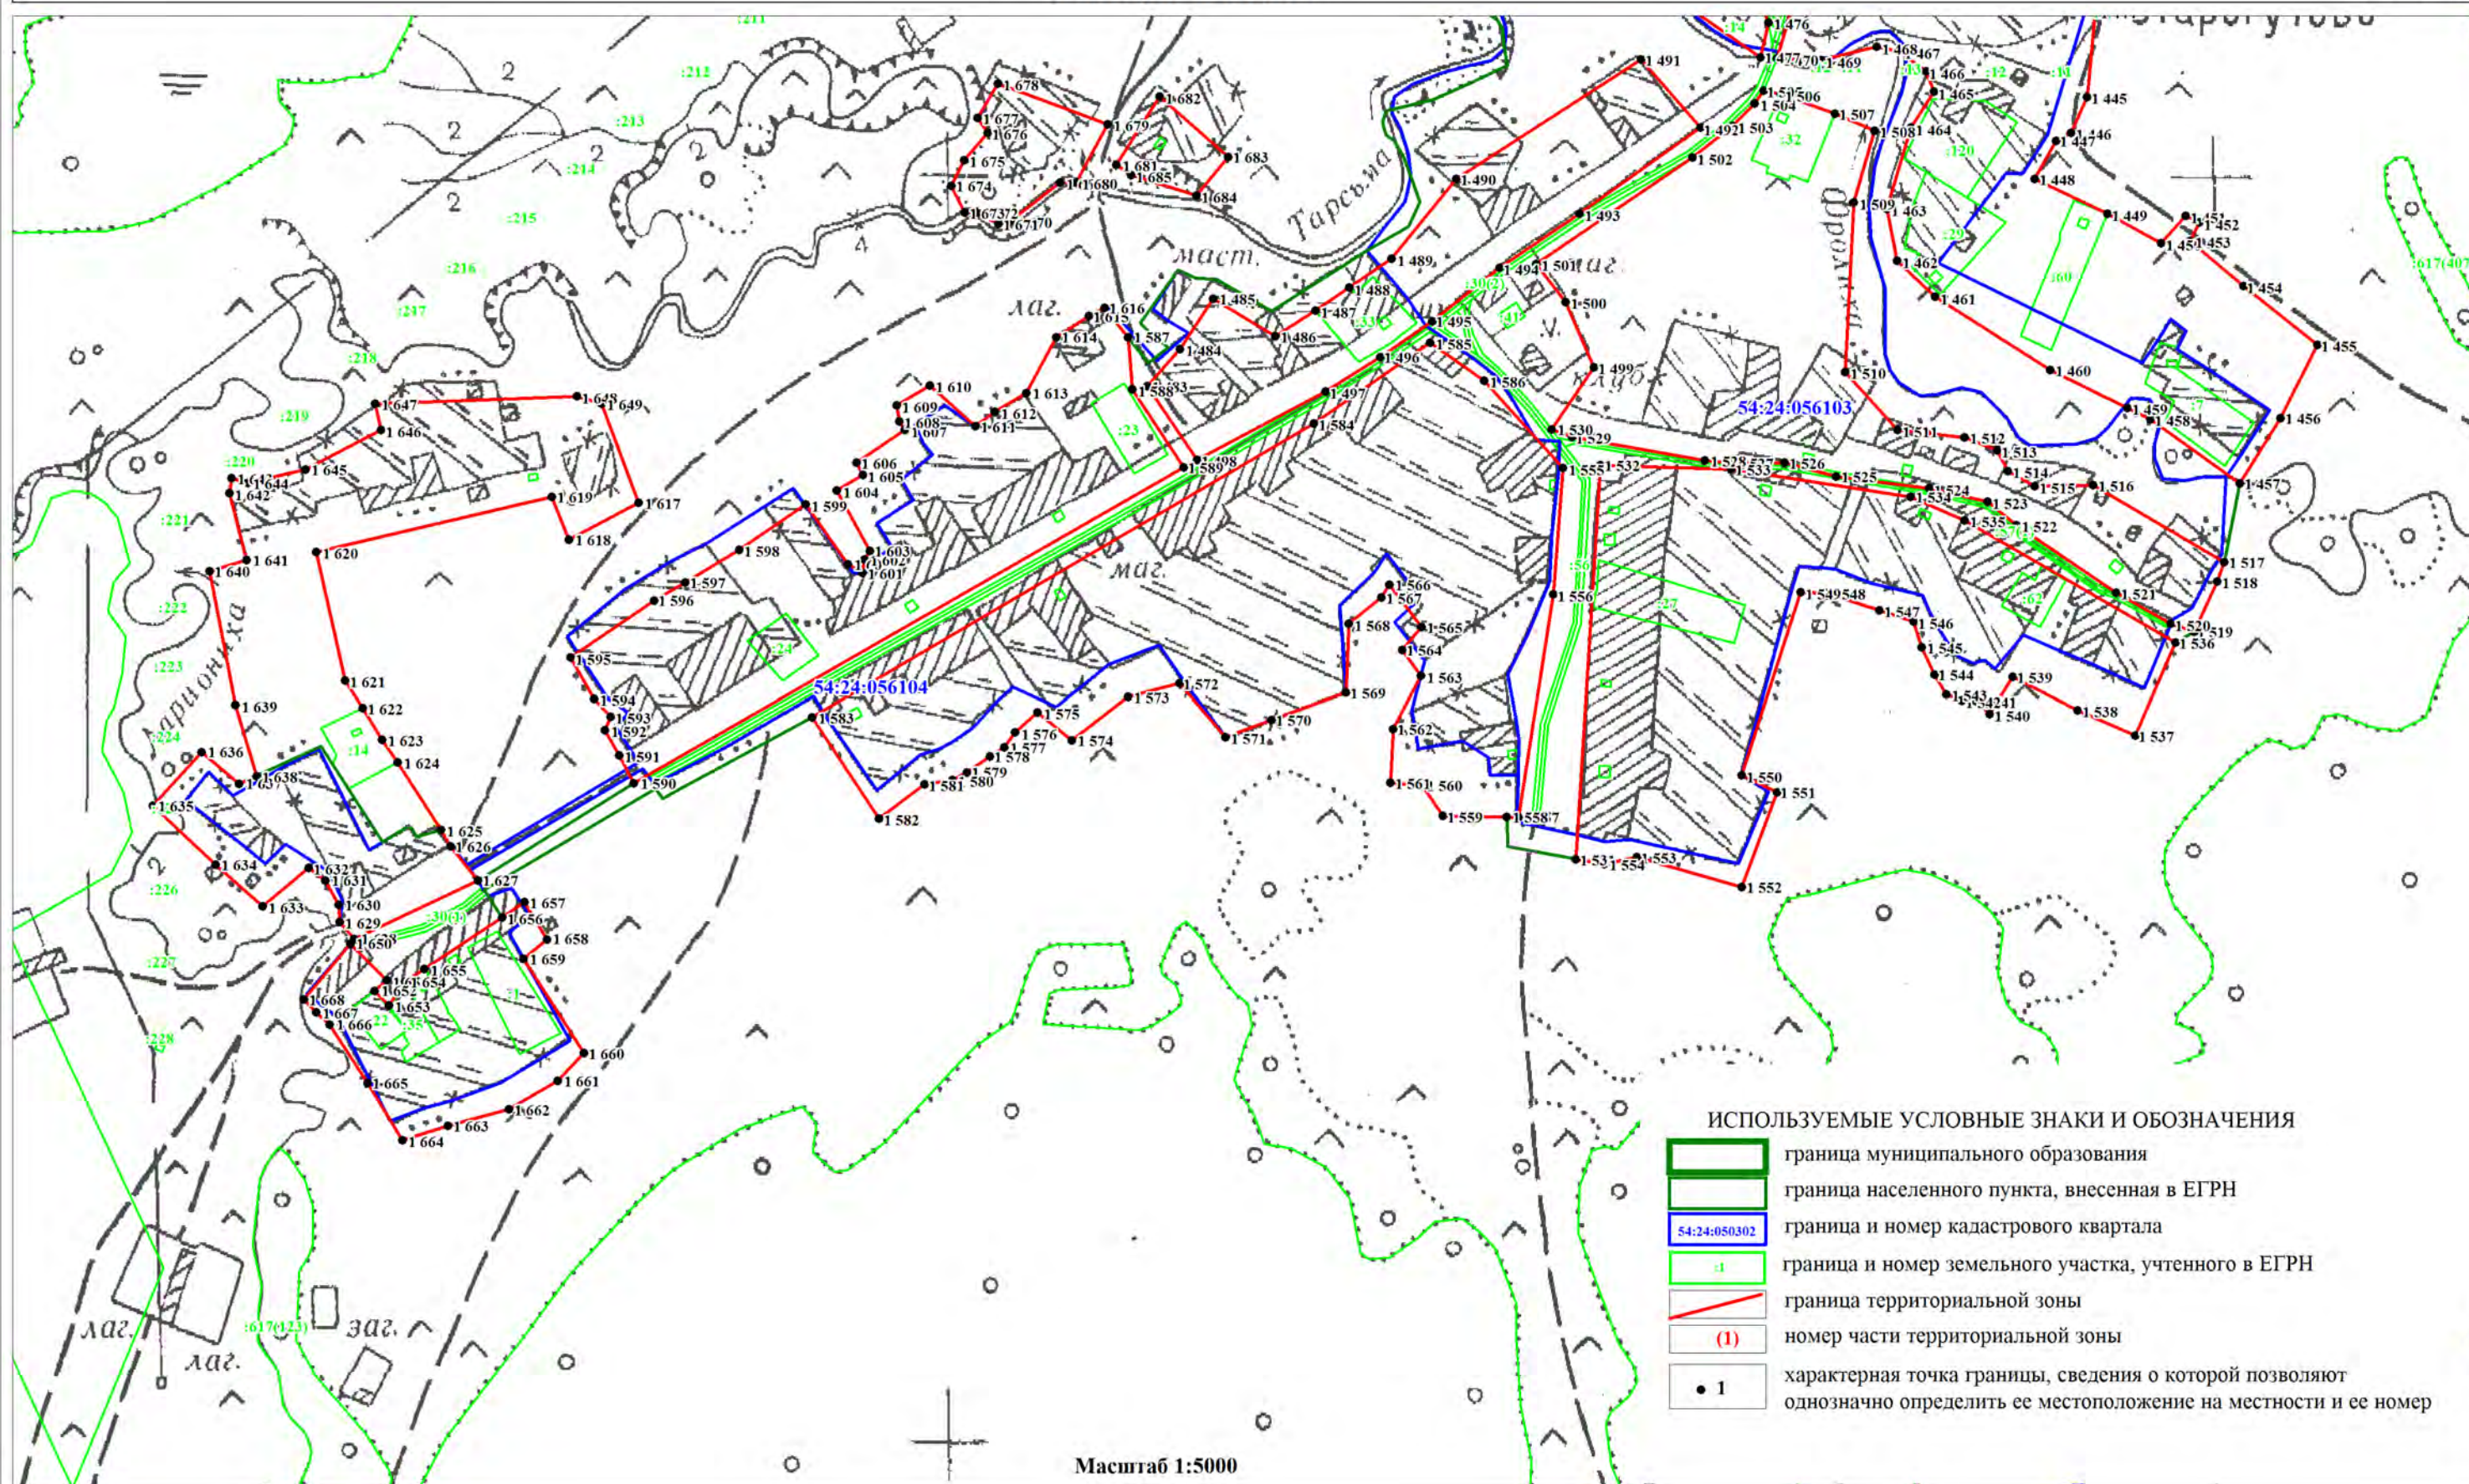


ОПИСАНИЕ МЕСТОПОЛОЖЕНИЯ ГРАНИЦ
ЗОНА ЗАСТРОЙКИ ИНДИВИДУАЛЬНЫМИ ЖИЛЫМИ ДОМАМИ И ВЕДЕНИЯ ЛИЧНОГО ПОДСОБНОГО ХОЗЯЙСТВА (ЖИН)

(наименование объекта)
План границ объекта

Лист 12/13

ИСПОЛЬЗУЕМЫЕ УСЛОВНЫЕ ЗНАКИ И ОБОЗНАЧЕНИЯ

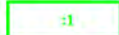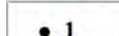
-  граница муниципального образования
-  граница населенного пункта, внесенная в ЕГРН
-  граница и номер кадастрового квартала
-  граница и номер земельного участка, учтенного в ЕГРН
-  граница территориальной зоны
-  номер части территориальной зоны
-  характерная точка границы, сведения о которой позволяют однозначно определить ее местоположение на местности и ее номер



ОПИСАНИЕ МЕСТОПОЛОЖЕНИЯ ГРАНИЦ
ЗОНА ЗАСТРОЙКИ ИНДИВИДУАЛЬНЫМИ ЖИЛЫМИ ДОМАМИ И ВЕДЕНИЯ ЛИЧНОГО ПОДСОБНОГО ХОЗЯЙСТВА (ЖИН)

(наименование объекта)
План границ объекта

Лист 13/13

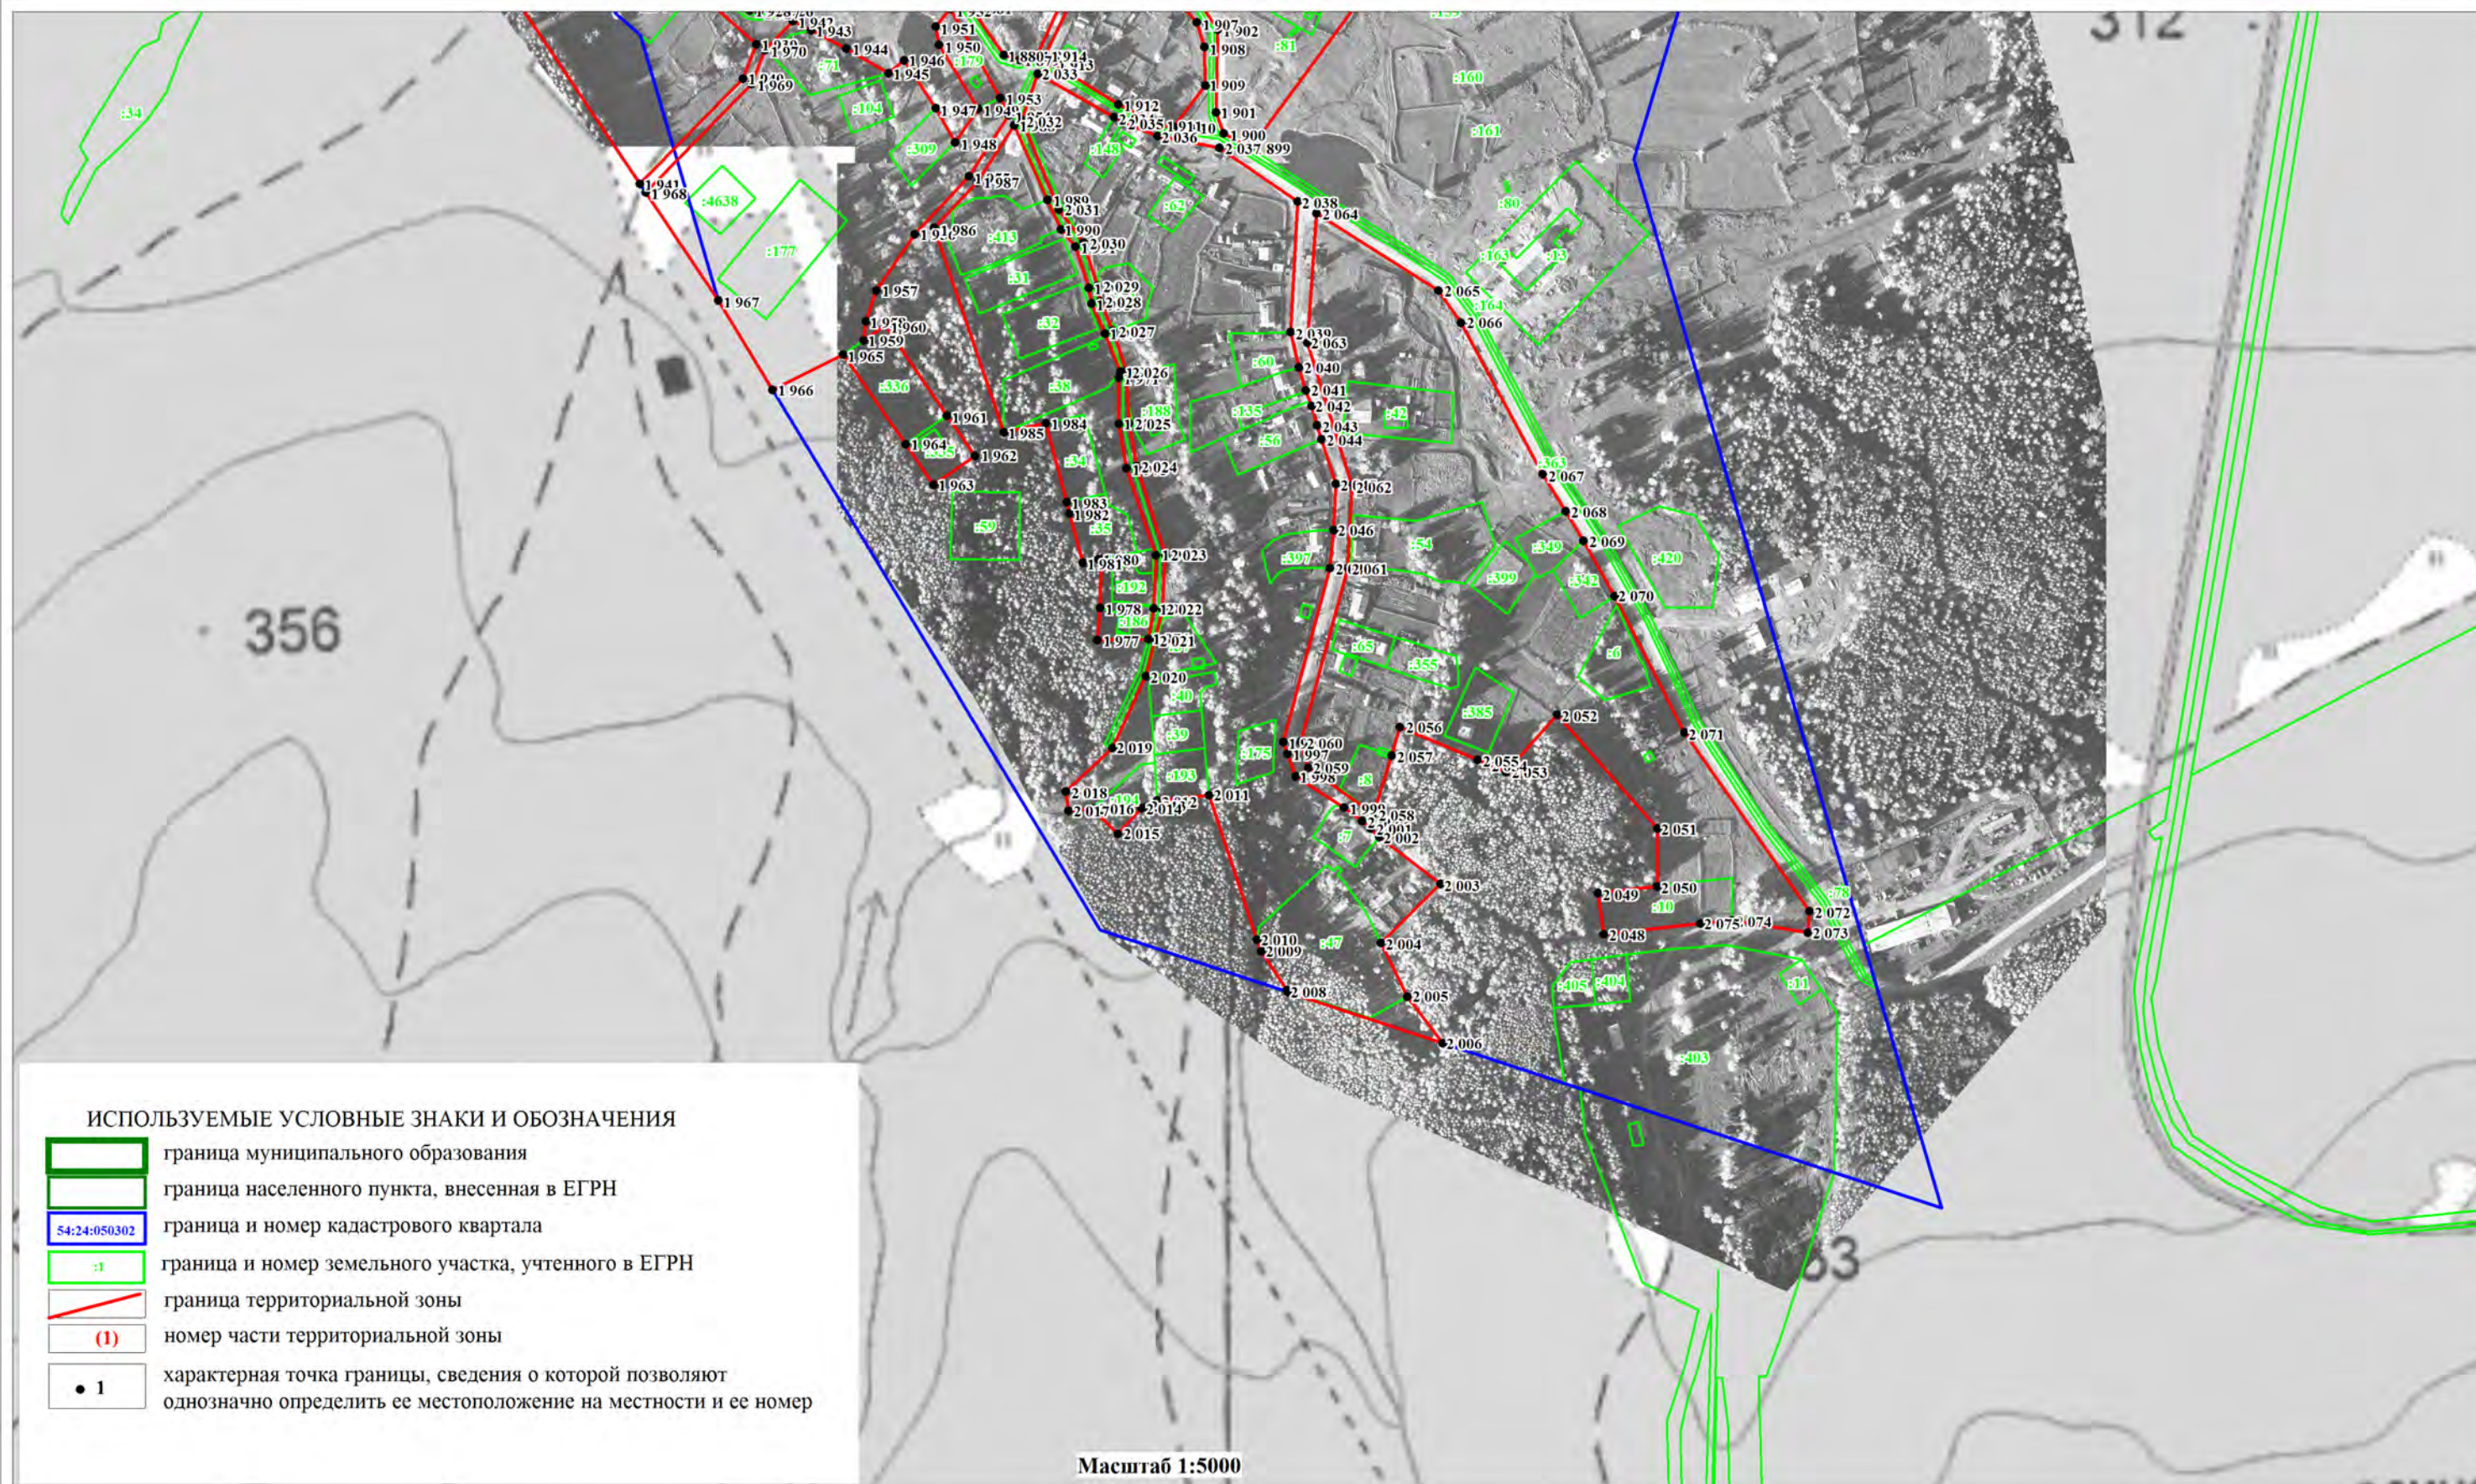

ОПИСАНИЕ МЕСТОПОЛОЖЕНИЯ ГРАНИЦ

Зона специализированной общественной застройки (Ос)

(наименование объекта, местоположение границ которого описано (далее объект))

Сведения об объекте

№ п/п	Характеристики объекта	Описание характеристик
1	Местоположение объекта	Новосибирская область, Тогучинский район, Коуракский сельсовет, д.Конево, д.Старогутово, п.Мирный, с.Коурак, с.Юрты
2	Площадь объекта +/- величина погрешности определения площадь (Р +/- Дельта Р)	142512кв.м.±6606кв.м.
3	Иные характеристики объекта	Основные виды разрешенного использования земельных участков (предельные размеры земельных участков): Хранение автотранспорта (2.7.1) (не установлены); Коммунальное обслуживание (3.1) (min- не установлены, max – 25,0 га); Социальное обслуживание (3.2) (min – 0,04 га, max – не установлены); Бытовое обслуживание (3.3) (min- 0,04 га, max – не установлены); Здравоохранение (3.4) (min- 0,04 га, max – не установлены); Образование и просвещение (3.5) (min-0,04 га, max – не установлены); Культурное развитие (3.6) (min- 0,04 га, max – не установлены); Религиозное использование (3.7) (не установлены); Общественное управление (3.8) (min- 0,04 га, max – не установлены); Обеспечение научной деятельности (3.9) (min- 0,40га, max – не установлены); Обеспечение деятельности в области гидрометеорологии и смежных с ней областях (3.9.1) (min- 0,04 га, max – не установлены); Предпринимательство (4.0) (min- 0,04 га, max – не установлены); Деловое управление (4.1) (min- 0,04 га, max – не установлены); Дошкольное, начальное и среднее общее образование (3.5.1) (min- 0,1га, max – 5,0 га); Рынки (4.3) (не установлены); Магазины (4.4) (min- 0,02 га, max – не установлены); Банковская и страховая деятельность (4.5) (не установлены); Общественное питание (4.6) (не установлены); Гостиничное обслуживание (4.7) (не установлены); Развлечения (4.8) (не установлены); Служебные гаражи (4.9) (min- не установлены, max – 5,0 га); Выставочно-ярмарочная деятельность (4.10) (не установлены); Спорт (5.1) (не установлены); Обеспечение внутреннего правопорядка (8.3) (не установлены); Территории общего пользования (12.0) (не установлены). Условно-разрешенные виды использования земельных участков (предельные размеры земельных участков): Амбулаторное ветеринарное обслуживание (3.10.1) (не установлены); Приюты для животных (3.10.2) (не установлены); Объекты дорожного сервиса (4.9.1) (не установлены); Склады (6.9) (не установлены). Вспомогательные виды разрешенного использования земельных участков: Не устанавливается.

ОПИСАНИЕ МЕСТОПОЛОЖЕНИЯ ГРАНИЦ					
Зона специализированной общественной застройки (Ос)					
(наименование объекта)					
Сведения о местоположении границ объекта					
1. Система координат МСК НСО, зона 4					
2. Сведения о характерных точках границ объекта					
Обозначение характерных точек границ	Координаты, м		Метод определения координат характерной точки	Средняя квадратическая погрешность положения характерной точки (M _t), м	Описание обозначения точки на местности (при наличии)
	X	Y			
-	-	-	-	-	-
3. Сведения о характерных точках части (частей) границы объекта					
Обозначение характерных точек части границы	Координаты, м		Метод определения координат характерной точки	Средняя квадратическая погрешность положения характерной точки (M _t), м	Описание обозначения точки на местности (при наличии)
	X	Y			
с.Коурак					
	часть №1				
1	466138,63	4310722,78	Картометрический метод	5	-
2	466148,74	4310688,54	Картометрический метод	5	-
3	466257,84	4310725,88	Картометрический метод	5	-
4	466208,47	4310807,82	Картометрический метод	5	-
5	466139,55	4310782,51	Картометрический метод	5	-
6	466103,54	4310765,08	Картометрический метод	5	-
7	466112,90	4310745,68	Картометрический метод	5	-
8	466118,86	4310729,84	Картометрический метод	5	-
9	466130,64	4310719,84	Картометрический метод	5	-
1	466138,63	4310722,78	Картометрический метод	5	-
	часть №2				
10	465839,25	4310666,76	Картометрический метод	5	-
11	465861,27	4310676,59	Картометрический метод	5	-
12	465813,03	4310692,64	Картометрический метод	5	-
13	465805,01	4310679,76	Картометрический метод	5	-
10	465839,25	4310666,76	Картометрический метод	5	-
	часть №3				
14	465820,25	4310726,53	Картометрический метод	5	-
15	465814,89	4310729,32	Картометрический метод	5	-
16	465791,20	4310741,64	Картометрический метод	5	-
17	465782,41	4310706,90	Картометрический метод	5	-
18	465778,05	4310689,67	Картометрический метод	5	-
19	465798,96	4310681,84	Картометрический метод	5	-
20	465811,52	4310701,45	Картометрический метод	5	-
14	465820,25	4310726,53	Картометрический метод	5	-
	часть №4				
21	465644,05	4310569,10	Картометрический метод	5	-
22	465636,24	4310600,45	Картометрический метод	5	-
23	465644,11	4310611,66	Картометрический метод	5	-
24	465632,52	4310619,75	Картометрический метод	5	-
25	465650,05	4310645,32	Картометрический метод	5	-
26	465655,64	4310640,26	Картометрический метод	5	-
27	465674,78	4310665,47	Картометрический метод	5	-
28	465711,43	4310629,46	Картометрический метод	5	-
29	465725,11	4310616,49	Картометрический метод	5	-

ОПИСАНИЕ МЕСТОПОЛОЖЕНИЯ ГРАНИЦ

Зона специализированной общественной застройки (Ос)

(наименование объекта)

Сведения о местоположении границ объекта

3. Сведения о характерных точках части (частей) границы объекта

Обозначение характерных точек части границы	Координаты, м		Метод определения координат характерной точки	Средняя квадратическая погрешность положения характерной точки (M _t), м	Описание обозначения точки на местности (при наличии)
	X	Y			
30	465732,82	4310609,18	Картометрический метод	5	-
31	465786,54	4310625,52	Картометрический метод	5	-
32	465807,70	4310644,20	Картометрический метод	5	-
33	465794,75	4310659,22	Картометрический метод	5	-
34	465716,35	4310688,93	Картометрический метод	5	-
35	465700,15	4310695,66	Картометрический метод	5	-
36	465686,32	4310699,76	Картометрический метод	5	-
37	465599,34	4310733,71	Картометрический метод	5	-
38	465583,81	4310739,84	Картометрический метод	5	-
39	465529,29	4310671,64	Картометрический метод	5	-
40	465543,00	4310661,42	Картометрический метод	5	-
41	465560,05	4310648,71	Картометрический метод	5	-
42	465551,94	4310632,39	Картометрический метод	5	-
43	465532,01	4310609,04	Картометрический метод	5	-
44	465520,35	4310587,64	Картометрический метод	5	-
45	465481,77	4310609,58	Картометрический метод	5	-
46	465453,55	4310579,95	Картометрический метод	5	-
47	465455,97	4310569,37	Картометрический метод	5	-
48	465524,10	4310550,45	Картометрический метод	5	-
49	465551,71	4310547,25	Картометрический метод	5	-
50	465568,55	4310547,50	Картометрический метод	5	-
51	465616,91	4310556,55	Картометрический метод	5	-
21	465644,05	4310569,10	Картометрический метод	5	-
	часть №5				
52	465518,25	4310736,54	Картометрический метод	5	-
53	465520,92	4310732,14	Картометрический метод	5	-
54	465540,30	4310713,44	Картометрический метод	5	-
55	465542,06	4310712,13	Картометрический метод	5	-
56	465543,20	4310711,35	Картометрический метод	5	-
57	465545,14	4310709,33	Картометрический метод	5	-
58	465578,06	4310751,33	Картометрический метод	5	-
59	465544,75	4310778,46	Картометрический метод	5	-
60	465523,16	4310749,37	Картометрический метод	5	-
61	465517,28	4310739,66	Картометрический метод	5	-
62	465518,48	4310738,04	Картометрический метод	5	-
52	465518,25	4310736,54	Картометрический метод	5	-
	часть №6				
63	465332,15	4310597,77	Картометрический метод	5	-
64	465267,13	4310545,59	Картометрический метод	5	-
65	465277,54	4310539,01	Картометрический метод	5	-
66	465375,58	4310547,12	Картометрический метод	5	-
63	465332,15	4310597,77	Картометрический метод	5	-
	часть №7				
67	465046,91	4310072,18	Картометрический метод	5	-
68	465070,77	4310164,97	Картометрический метод	5	-
69	465044,83	4310138,03	Картометрический метод	5	-
70	465017,56	4310120,65	Картометрический метод	5	-

ОПИСАНИЕ МЕСТОПОЛОЖЕНИЯ ГРАНИЦ					
Зона специализированной общественной застройки (Ос)					
(наименование объекта)					
Сведения о местоположении границ объекта					
3. Сведения о характерных точках части (частей) границы объекта					
Обозначение характерных точек части границы	Координаты, м		Метод определения координат характерной точки	Средняя квадратическая погрешность положения характерной точки (M _t), м	Описание обозначения точки на местности (при наличии)
	X	Y			
71	465017,34	4310115,71	Картометрический метод	5	-
72	465040,64	4310085,49	Картометрический метод	5	-
67	465046,91	4310072,18	Картометрический метод	5	-
д.Конево					
	часть №8				
73	466600,78	4314427,61	Картометрический метод	5	-
74	466602,71	4314434,62	Картометрический метод	5	-
75	466599,25	4314435,58	Картометрический метод	5	-
76	466597,34	4314428,52	Картометрический метод	5	-
73	466600,78	4314427,61	Картометрический метод	5	-
с.Юрты					
	часть №9				
77	468219,09	4318452,55	Картометрический метод	5	-
78	468223,61	4318478,67	Картометрический метод	5	-
79	468188,51	4318487,33	Картометрический метод	5	-
80	468182,37	4318488,92	Картометрический метод	5	-
81	468176,23	4318463,49	Картометрический метод	5	-
82	468182,41	4318462,06	Картометрический метод	5	-
77	468219,09	4318452,55	Картометрический метод	5	-
	часть №10				
83	468326,16	4319313,60	Картометрический метод	5	-
84	468313,97	4319277,33	Картометрический метод	5	-
85	468308,96	4319238,85	Картометрический метод	5	-
86	468310,26	4319207,91	Картометрический метод	5	-
87	468317,47	4319206,66	Картометрический метод	5	-
88	468337,18	4319203,25	Картометрический метод	5	-
89	468333,77	4319183,54	Картометрический метод	5	-
90	468314,07	4319186,95	Картометрический метод	5	-
91	468309,18	4319187,53	Картометрический метод	5	-
92	468305,38	4319116,78	Картометрический метод	5	-
93	468550,70	4319079,31	Картометрический метод	5	-
94	468578,90	4319202,02	Картометрический метод	5	-
95	468572,03	4319205,33	Картометрический метод	5	-
96	468561,21	4319210,52	Картометрический метод	5	-
97	468547,48	4319217,04	Картометрический метод	5	-
98	468529,45	4319230,30	Картометрический метод	5	-
99	468494,52	4319248,81	Картометрический метод	5	-
100	468478,66	4319260,32	Картометрический метод	5	-
101	468471,23	4319263,91	Картометрический метод	5	-
102	468469,25	4319264,85	Картометрический метод	5	-
103	468390,34	4319308,79	Картометрический метод	5	-
104	468384,99	4319311,64	Картометрический метод	5	-
83	468326,16	4319313,60	Картометрический метод	5	-
105	468476,10	4319159,18	Картометрический метод	5	-
106	468484,15	4319193,64	Картометрический метод	5	-
107	468459,32	4319199,86	Картометрический метод	5	-

ОПИСАНИЕ МЕСТОПОЛОЖЕНИЯ ГРАНИЦ

Зона специализированной общественной застройки (Ос)

(наименование объекта)

Сведения о местоположении границ объекта

3. Сведения о характерных точках части (частей) границы объекта

Обозначение характерных точек части границы	Координаты, м		Метод определения координат характерной точки	Средняя квадратическая погрешность положения характерной точки (M _t), м	Описание обозначения точки на местности (при наличии)
	X	Y			
108	468451,27	4319165,40	Картометрический метод	5	-
105	468476,10	4319159,18	Картометрический метод	5	-
	часть №11				
109	468367,12	4319326,48	Картометрический метод	5	-
110	468395,68	4319421,98	Картометрический метод	5	-
111	468361,35	4319435,66	Картометрический метод	5	-
112	468355,72	4319421,85	Картометрический метод	5	-
113	468340,80	4319384,72	Картометрический метод	5	-
114	468321,96	4319336,43	Картометрический метод	5	-
115	468333,09	4319329,02	Картометрический метод	5	-
109	468367,12	4319326,48	Картометрический метод	5	-
д.Старогутово					
	часть №12				
116	456061,30	4306710,16	Картометрический метод	5	-
117	456012,36	4306676,61	Картометрический метод	5	-
118	456031,17	4306662,22	Картометрический метод	5	-
119	456059,86	4306635,97	Картометрический метод	5	-
120	456087,76	4306614,17	Картометрический метод	5	-
121	456105,03	4306610,90	Картометрический метод	5	-
122	456125,54	4306638,44	Картометрический метод	5	-
123	456143,14	4306664,33	Картометрический метод	5	-
124	456113,33	4306687,51	Картометрический метод	5	-
116	456061,30	4306710,16	Картометрический метод	5	-
125	456101,67	4306655,60	Картометрический метод	5	-
126	456092,33	4306641,40	Картометрический метод	5	-
127	456103,19	4306634,25	Картометрический метод	5	-
128	456112,53	4306648,46	Картометрический метод	5	-
125	456101,67	4306655,60	Картометрический метод	5	-
п.Мирный					
	часть №13				
129	454735,92	4315040,74	Картометрический метод	5	-
130	454713,39	4315034,78	Картометрический метод	5	-
131	454626,57	4315011,82	Картометрический метод	5	-
132	454621,23	4315010,41	Картометрический метод	5	-
133	454640,67	4314934,57	Картометрический метод	5	-
134	454649,85	4314911,56	Картометрический метод	5	-
135	454653,82	4314911,52	Картометрический метод	5	-
136	454736,79	4314910,77	Картометрический метод	5	-
137	454742,14	4314910,66	Картометрический метод	5	-
138	454756,11	4314908,20	Картометрический метод	5	-
139	454788,69	4314902,46	Картометрический метод	5	-
129	454735,92	4315040,74	Картометрический метод	5	-
	часть №14				
140	454379,31	4315229,97	Картометрический метод	5	-
141	454375,50	4315240,73	Картометрический метод	5	-
142	454357,79	4315271,82	Картометрический метод	5	-

ОПИСАНИЕ МЕСТОПОЛОЖЕНИЯ ГРАНИЦ

Зона специализированной общественной застройки (Ос)

(наименование объекта)

Сведения о местоположении границ объекта

3. Сведения о характерных точках части (частей) границы объекта

Обозначение характерных точек части границы	Координаты, м		Метод определения координат характерной точки	Средняя квадратическая погрешность положения характерной точки (M _t), м	Описание обозначения точки на местности (при наличии)
	X	Y			
143	454343,51	4315295,59	Картометрический метод	5	-
144	454322,59	4315331,44	Картометрический метод	5	-
145	454282,29	4315306,04	Картометрический метод	5	-
146	454290,28	4315294,94	Картометрический метод	5	-
147	454292,97	4315291,33	Картометрический метод	5	-
148	454294,34	4315288,69	Картометрический метод	5	-
149	454294,94	4315285,59	Картометрический метод	5	-
150	454287,01	4315282,17	Картометрический метод	5	-
151	454289,70	4315265,34	Картометрический метод	5	-
152	454295,27	4315237,33	Картометрический метод	5	-
153	454295,82	4315235,95	Картометрический метод	5	-
154	454319,45	4315198,79	Картометрический метод	5	-
140	454379,31	4315229,97	Картометрический метод	5	-
	часть №15				
155	454280,68	4315315,55	Картометрический метод	5	-
156	454318,55	4315338,36	Картометрический метод	5	-
157	454303,44	4315364,26	Картометрический метод	5	-
158	454298,73	4315361,09	Картометрический метод	5	-
159	454265,53	4315338,77	Картометрический метод	5	-
155	454280,68	4315315,55	Картометрический метод	5	-
	часть №16				
160	454348,74	4315320,33	Картометрический метод	5	-
161	454401,18	4315352,55	Картометрический метод	5	-
162	454406,22	4315343,52	Картометрический метод	5	-
163	454433,45	4315329,81	Картометрический метод	5	-
164	454460,46	4315345,32	Картометрический метод	5	-
165	454444,85	4315372,73	Картометрический метод	5	-
166	454412,69	4315432,24	Картометрический метод	5	-
167	454406,54	4315428,70	Картометрический метод	5	-
168	454397,60	4315424,21	Картометрический метод	5	-
169	454390,87	4315437,62	Картометрический метод	5	-
170	454399,81	4315442,10	Картометрический метод	5	-
171	454405,31	4315444,73	Картометрический метод	5	-
172	454397,52	4315458,57	Картометрический метод	5	-
173	454365,67	4315436,81	Картометрический метод	5	-
174	454354,90	4315429,36	Картометрический метод	5	-
175	454335,21	4315431,60	Картометрический метод	5	-
176	454325,75	4315438,66	Картометрический метод	5	-
177	454312,18	4315465,39	Картометрический метод	5	-
178	454276,99	4315448,11	Картометрический метод	5	-
179	454276,95	4315444,08	Картометрический метод	5	-
180	454289,22	4315420,30	Картометрический метод	5	-
181	454331,78	4315346,28	Картометрический метод	5	-
160	454348,74	4315320,33	Картометрический метод	5	-

ОПИСАНИЕ МЕСТОПОЛОЖЕНИЯ ГРАНИЦ							
Зона специализированной общественной застройки (Ос)							
(наименование объекта)							
Сведения о местоположении измененных (уточненных) границ объекта							
1. Система координат <u>МСК НСО, зона 4</u>							
2. Сведения о характерных точках границ объекта							
Обозначение характерны х точек границ	Существующие координаты, м		Измененные (уточненные) координаты, м		Метод определения координат характерной точки	Средняя квадратическая погрешность положения характерной точки (M _t), м	Описание обозначения точки на местности (при наличии)
	X	Y	X	Y			
-	-	-	-	-	-		-
-	-	-	-	-	-		-
3. Сведения о характерных точках части (частей) границы объекта							
Обозначение характерны х точек части границы	Существующие координаты, м		Измененные (уточненные) координаты, м		Метод определения координат характерной точки	Средняя квадратическая погрешность положения характерной точки (M _t), м	Описание обозначения точки на местности (при наличии)
	X	Y	X	Y			
Часть №1							
-	-	-	-	-	-	-	-
-	-	-	-	-	-	-	-

ОПИСАНИЕ МЕСТОПОЛОЖЕНИЯ ГРАНИЦ
ЗОНА СПЕЦИАЛИЗИРОВАННОЙ ОБЩЕСТВЕННОЙ ЗАСТРОЙКИ (ОС)


(наименование объекта)

План границ объекта

Лист 1/7

(Обзорная схема)

Схема расположения
листов

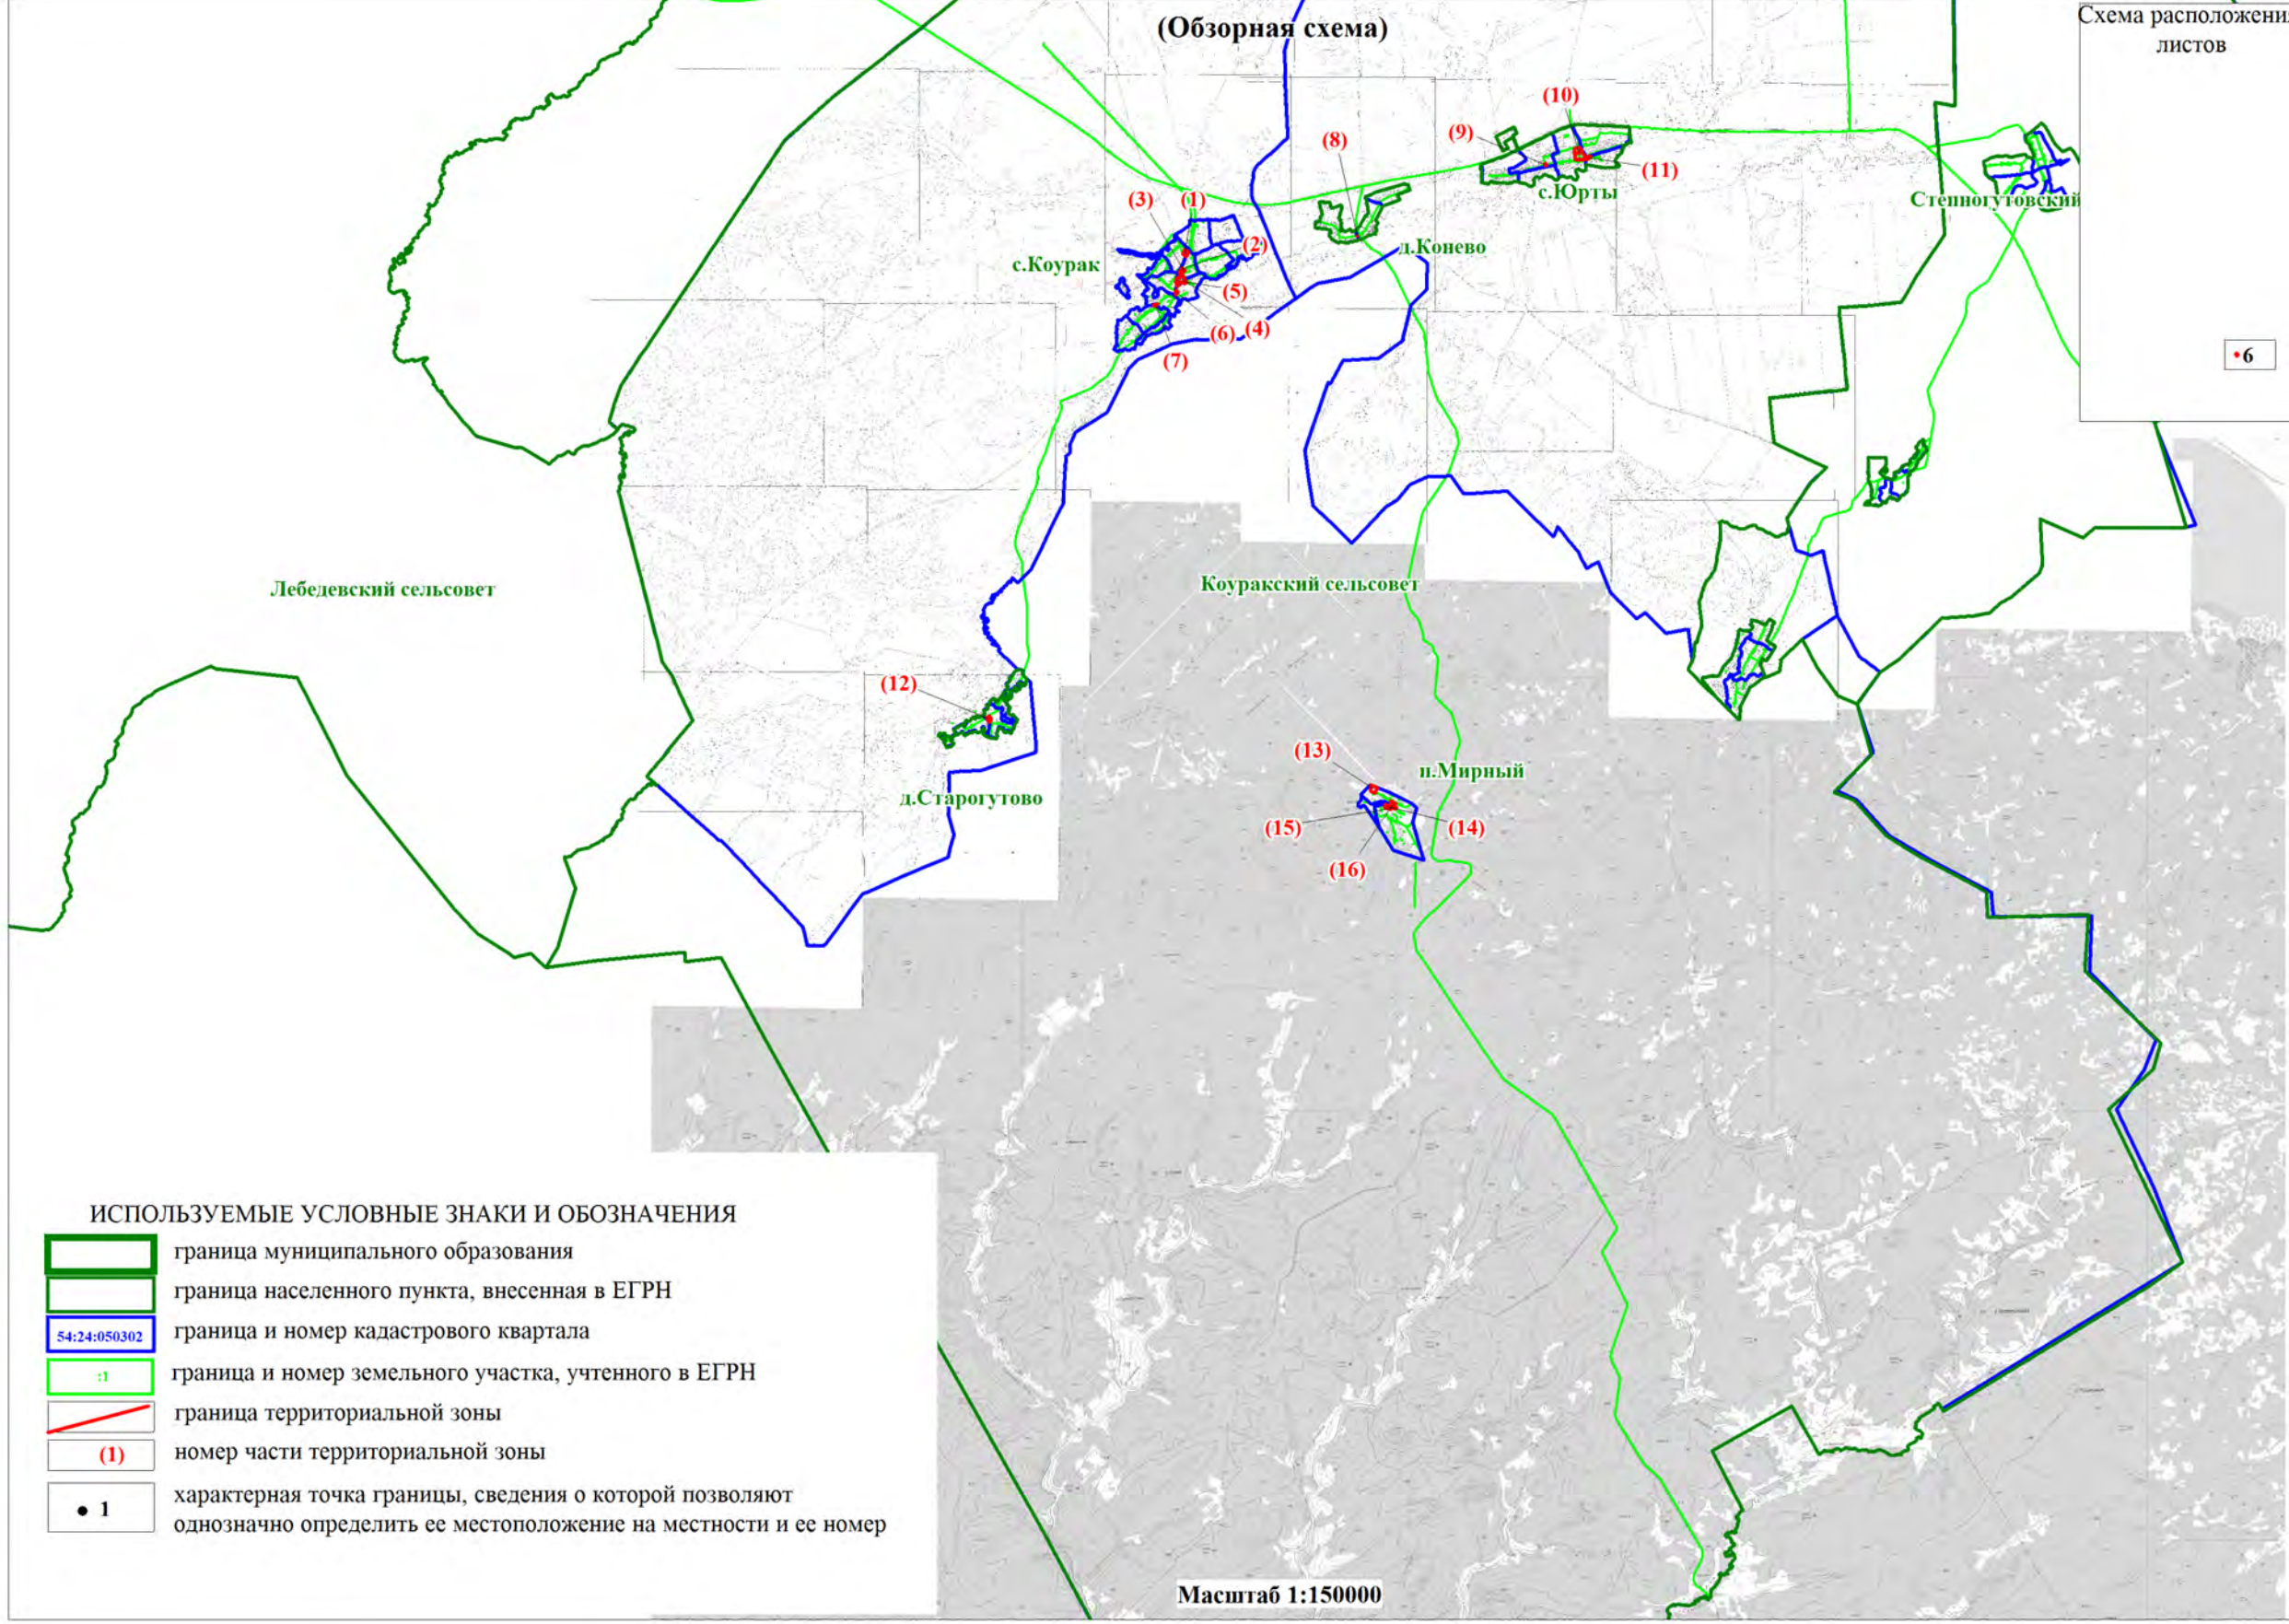

2
3

4

5

6

7

Лебедевский сельсовет

Коуракский сельсовет

Степногутовский

с.Коурак

д.Конево

с.Юрты

д.Старогутovo

п.Мирный


- ИСПОЛЬЗУЕМЫЕ УСЛОВНЫЕ ЗНАКИ И ОБОЗНАЧЕНИЯ
- граница муниципального образования
 - граница населенного пункта, внесенная в ЕГРН
 - 54:24:050302 — граница и номер кадастрового квартала
 - 1 — граница и номер земельного участка, учтенного в ЕГРН
 - граница территориальной зоны
 - (1) — номер части территориальной зоны
 - 1 — характерная точка границы, сведения о которой позволяют однозначно определить ее местоположение на местности и ее номер

Масштаб 1:150000

ОПИСАНИЕ МЕСТОПОЛОЖЕНИЯ ГРАНИЦ
ЗОНА СПЕЦИАЛИЗИРОВАННОЙ ОБЩЕСТВЕННОЙ ЗАСТРОЙКИ (ОС)

(наименование объекта)
План границ объекта


Лист 3/7

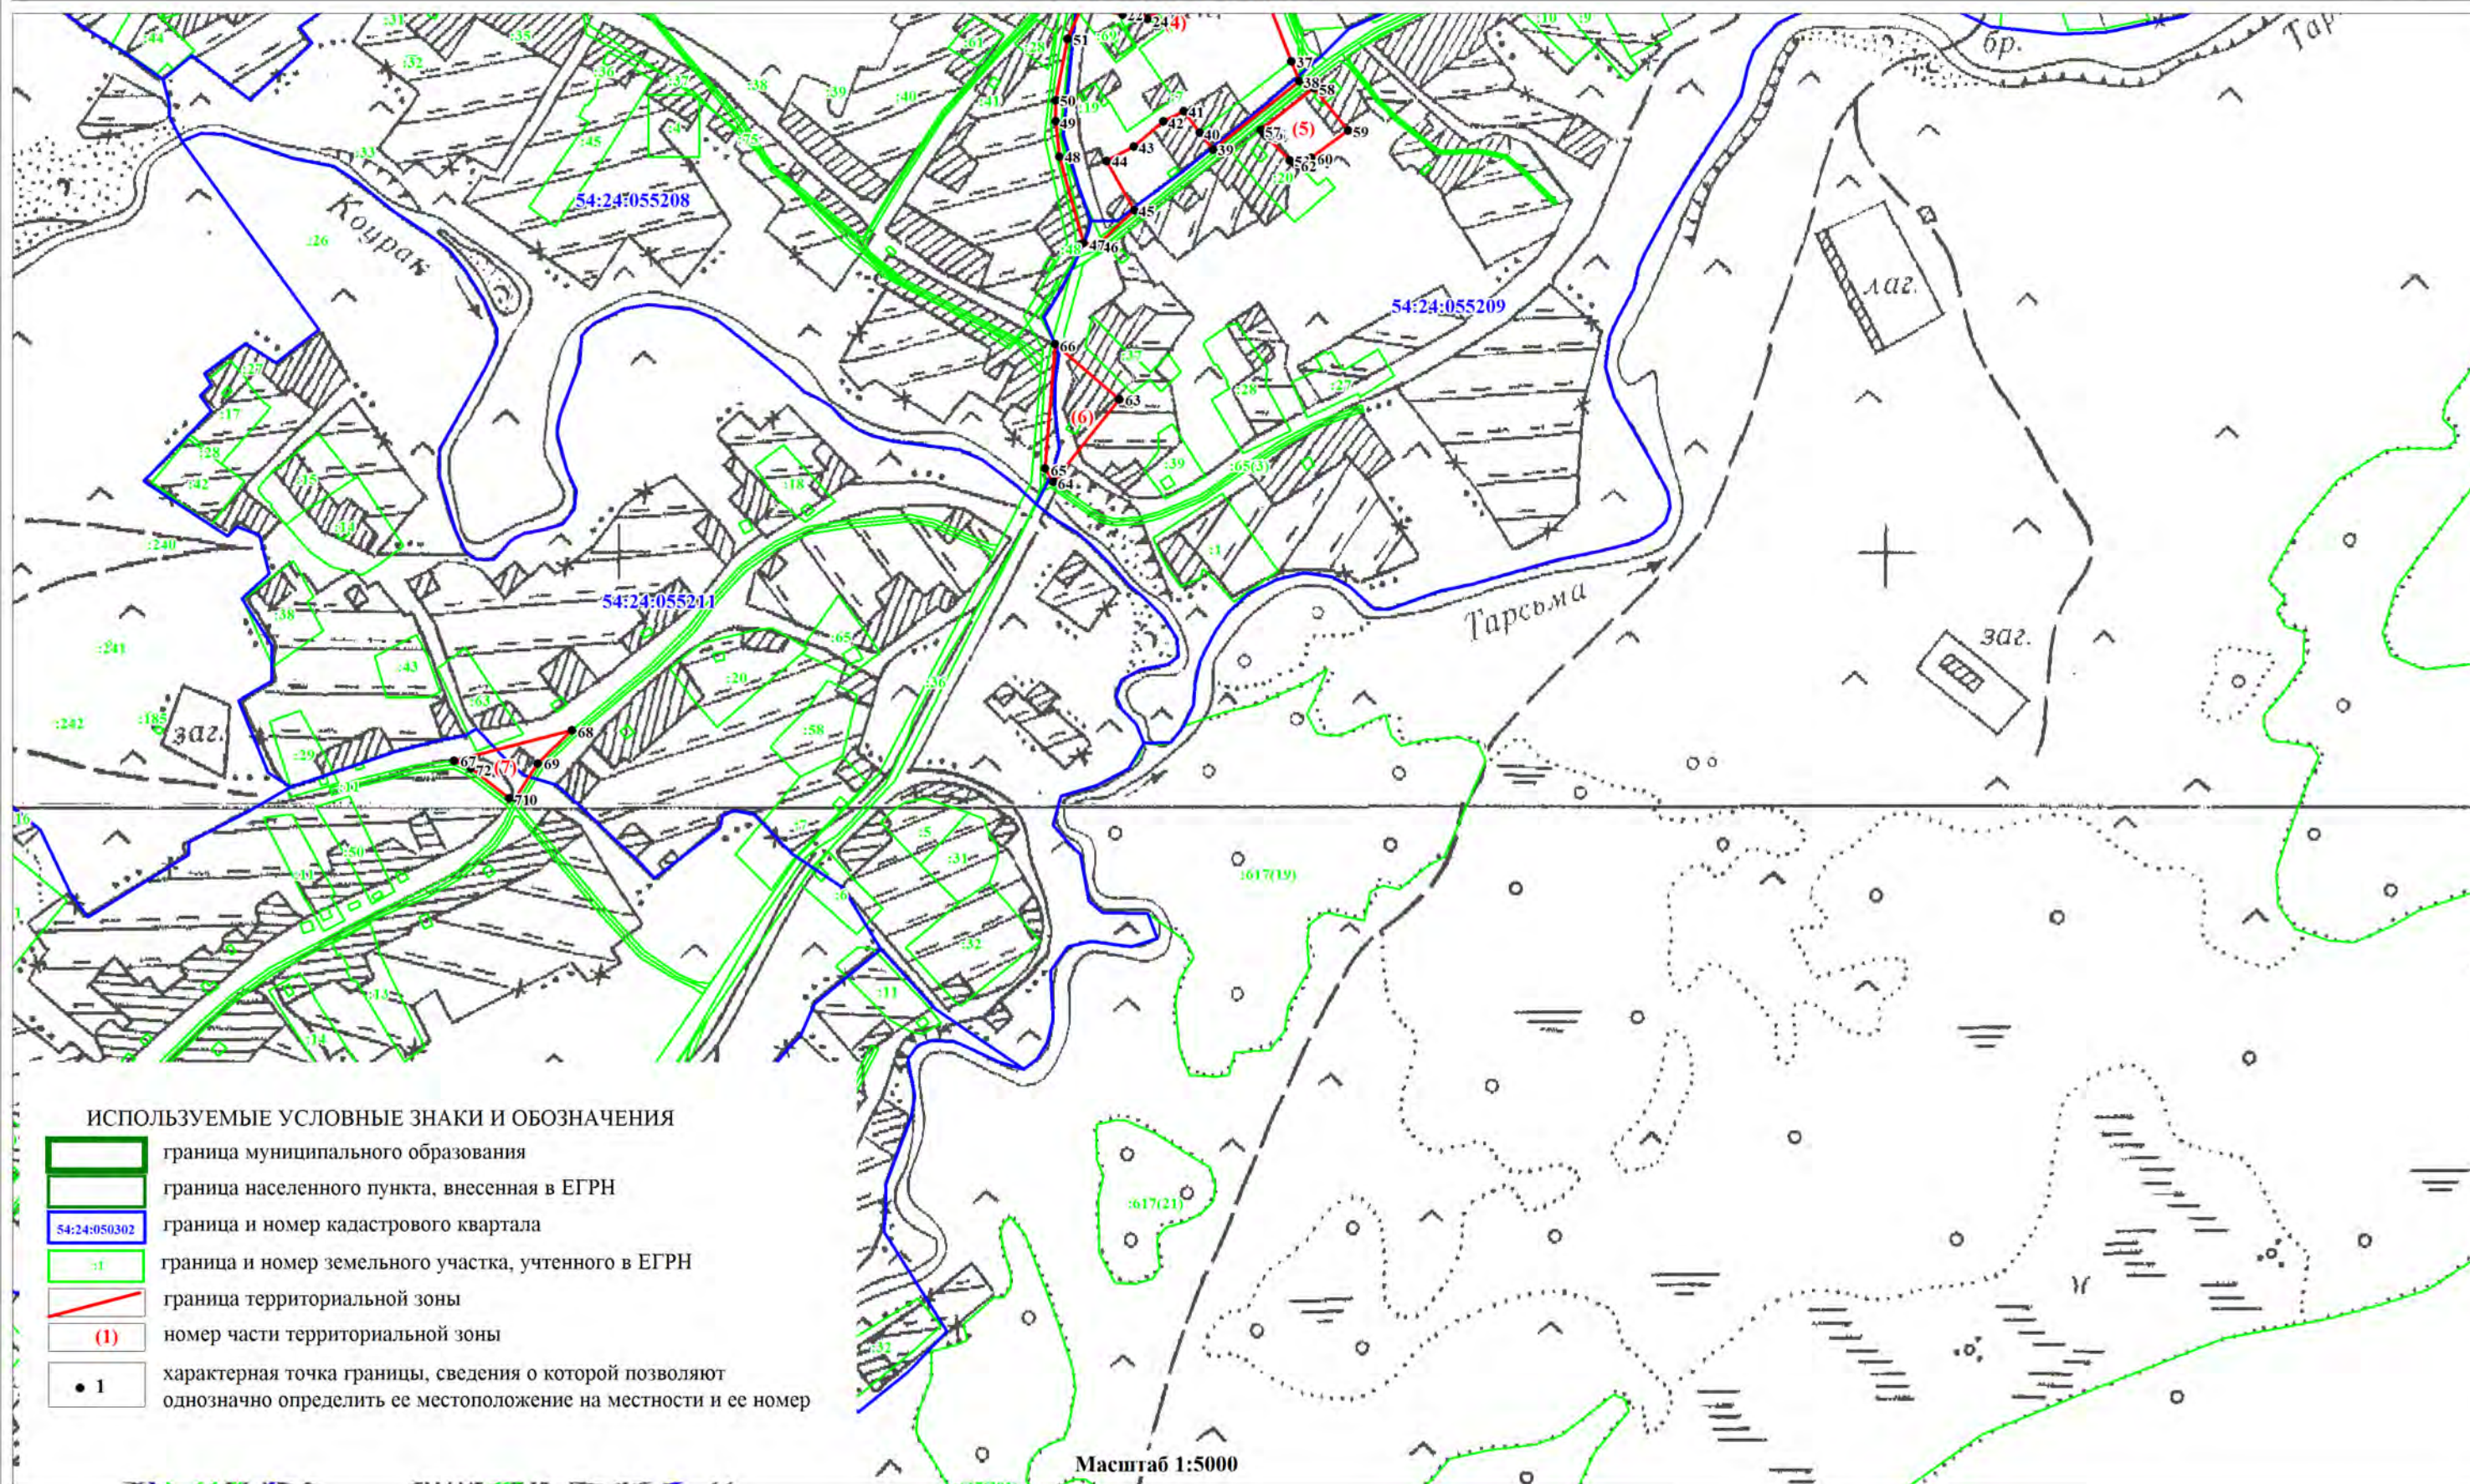

ОПИСАНИЕ МЕСТОПОЛОЖЕНИЯ ГРАНИЦ
 ЗОНА СПЕЦИАЛИЗИРОВАННОЙ ОБЩЕСТВЕННОЙ ЗАСТРОЙКИ (ОС)

(наименование объекта)
 План границ объекта


Лист 4/7

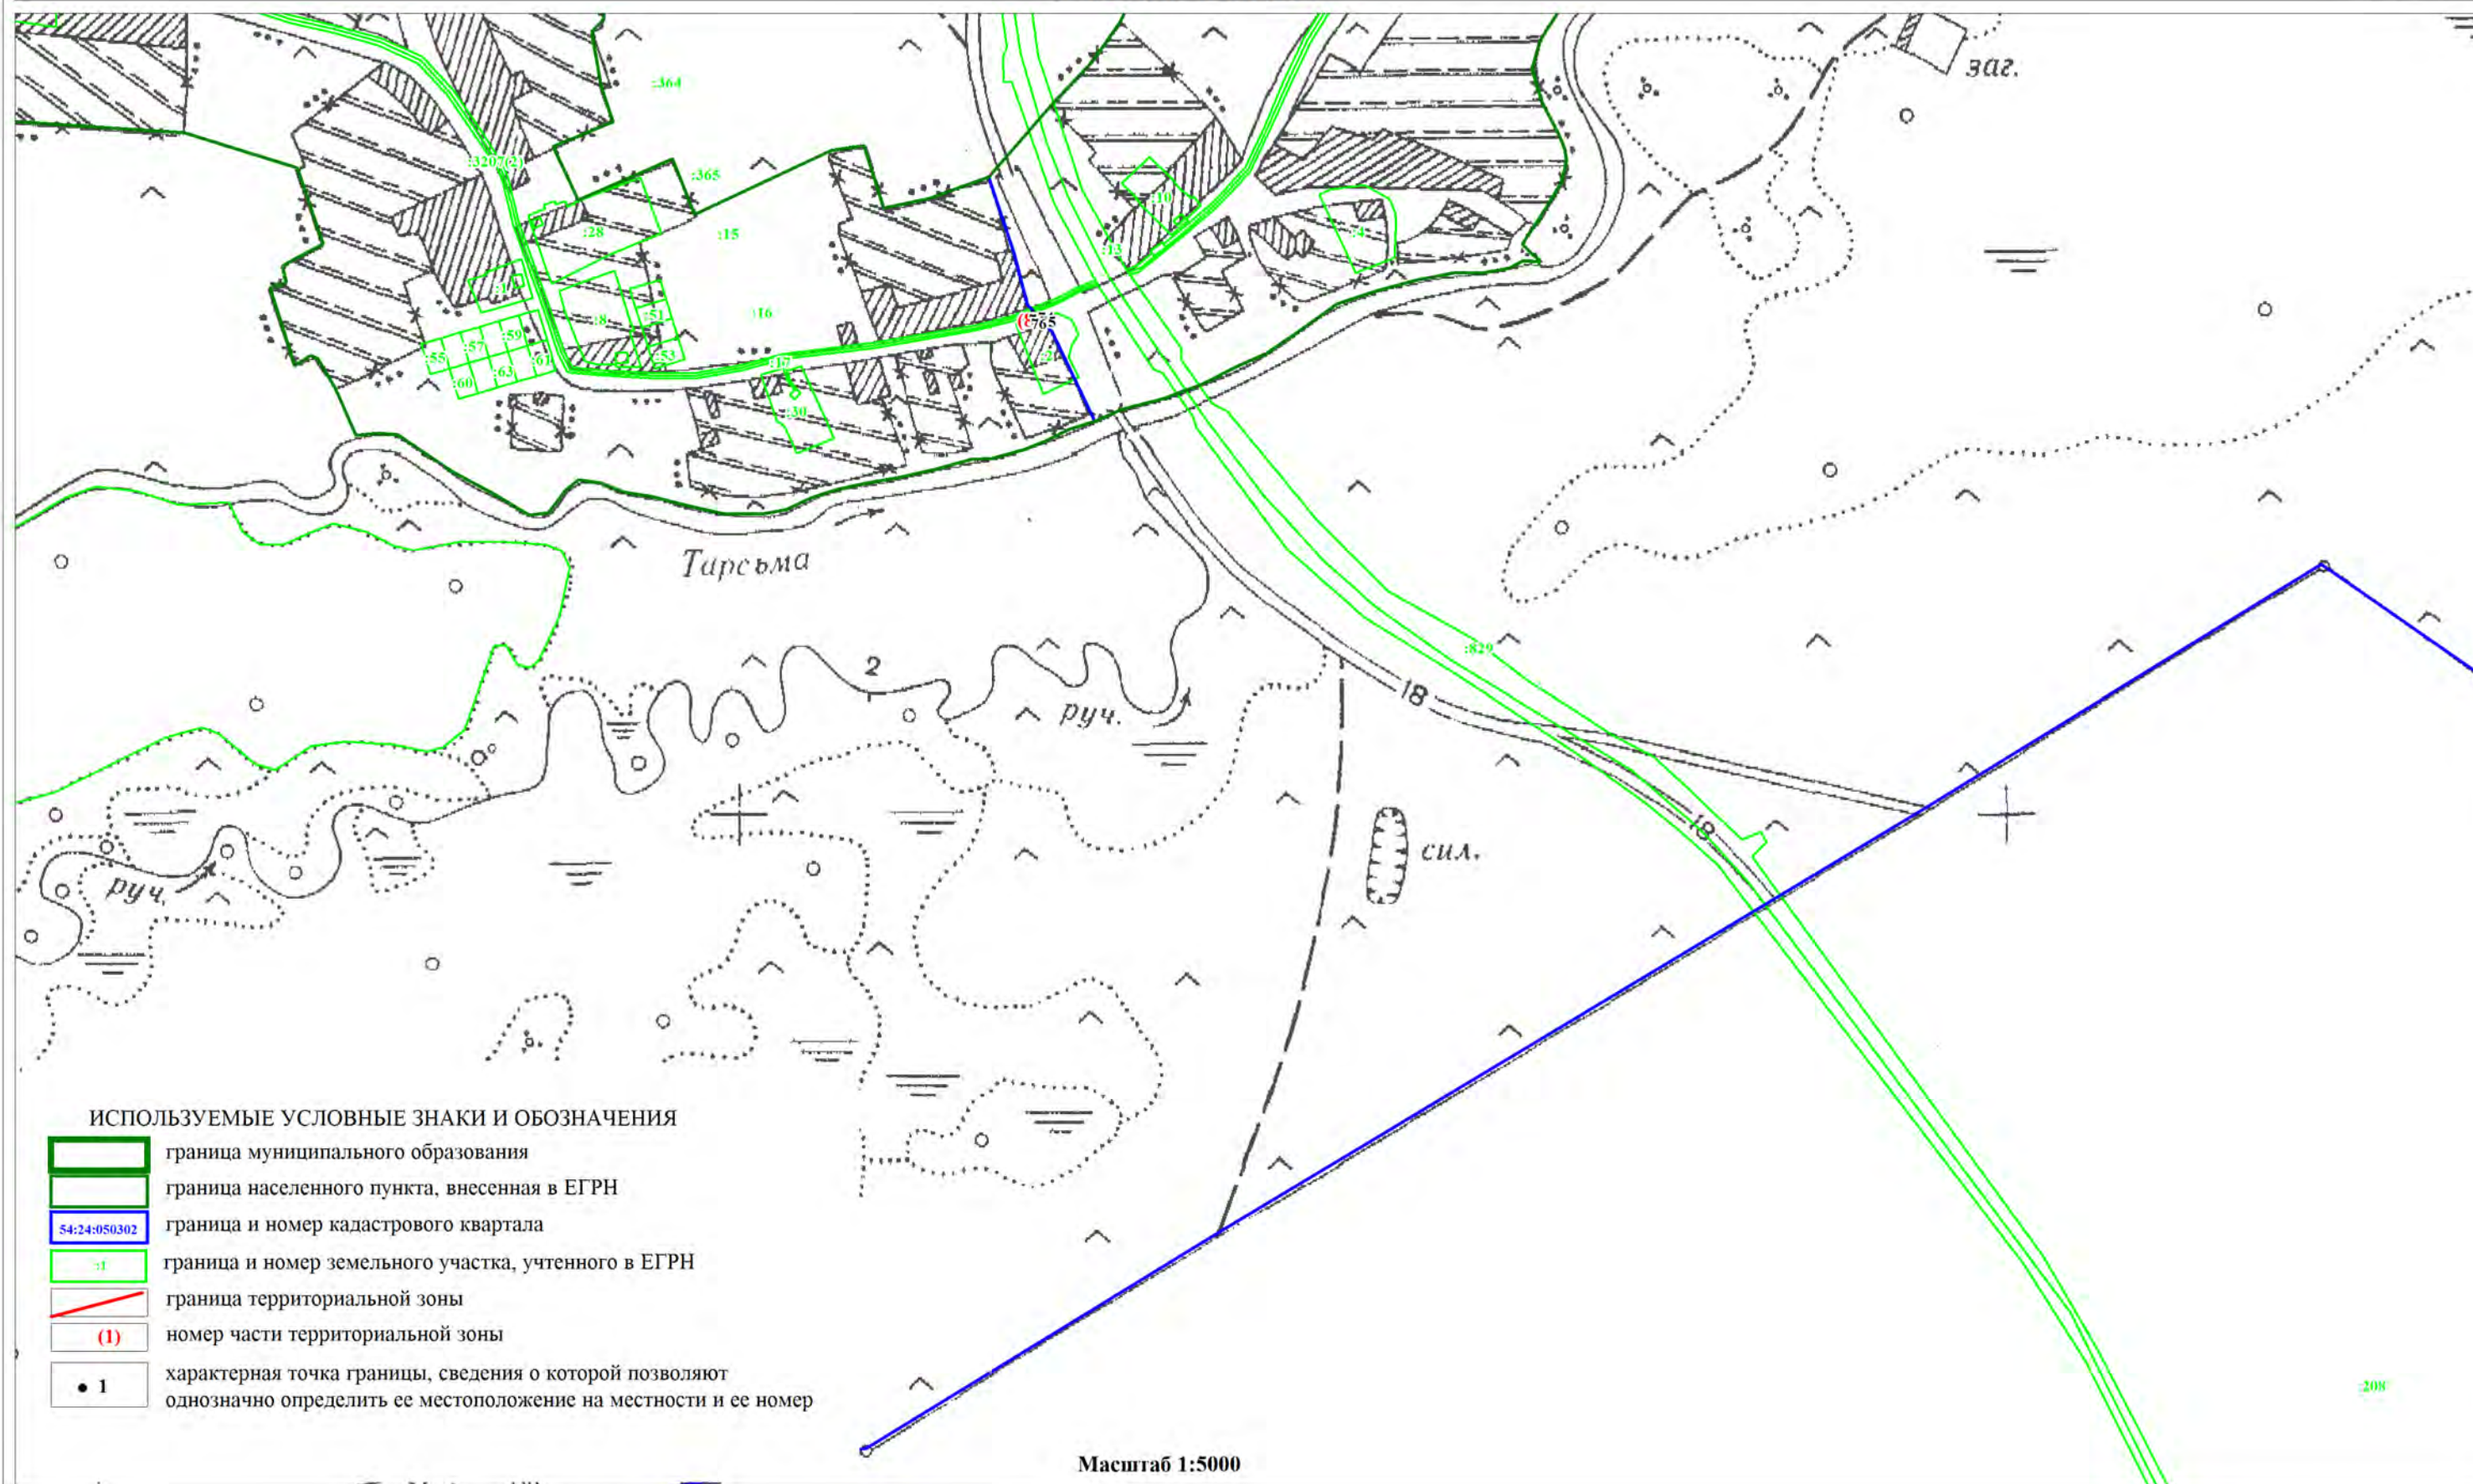

ОПИСАНИЕ МЕСТОПОЛОЖЕНИЯ ГРАНИЦ
ЗОНА СПЕЦИАЛИЗИРОВАННОЙ ОБЩЕСТВЕННОЙ ЗАСТРОЙКИ (ОС)

(наименование объекта)
План границ объекта


Лист 5/7

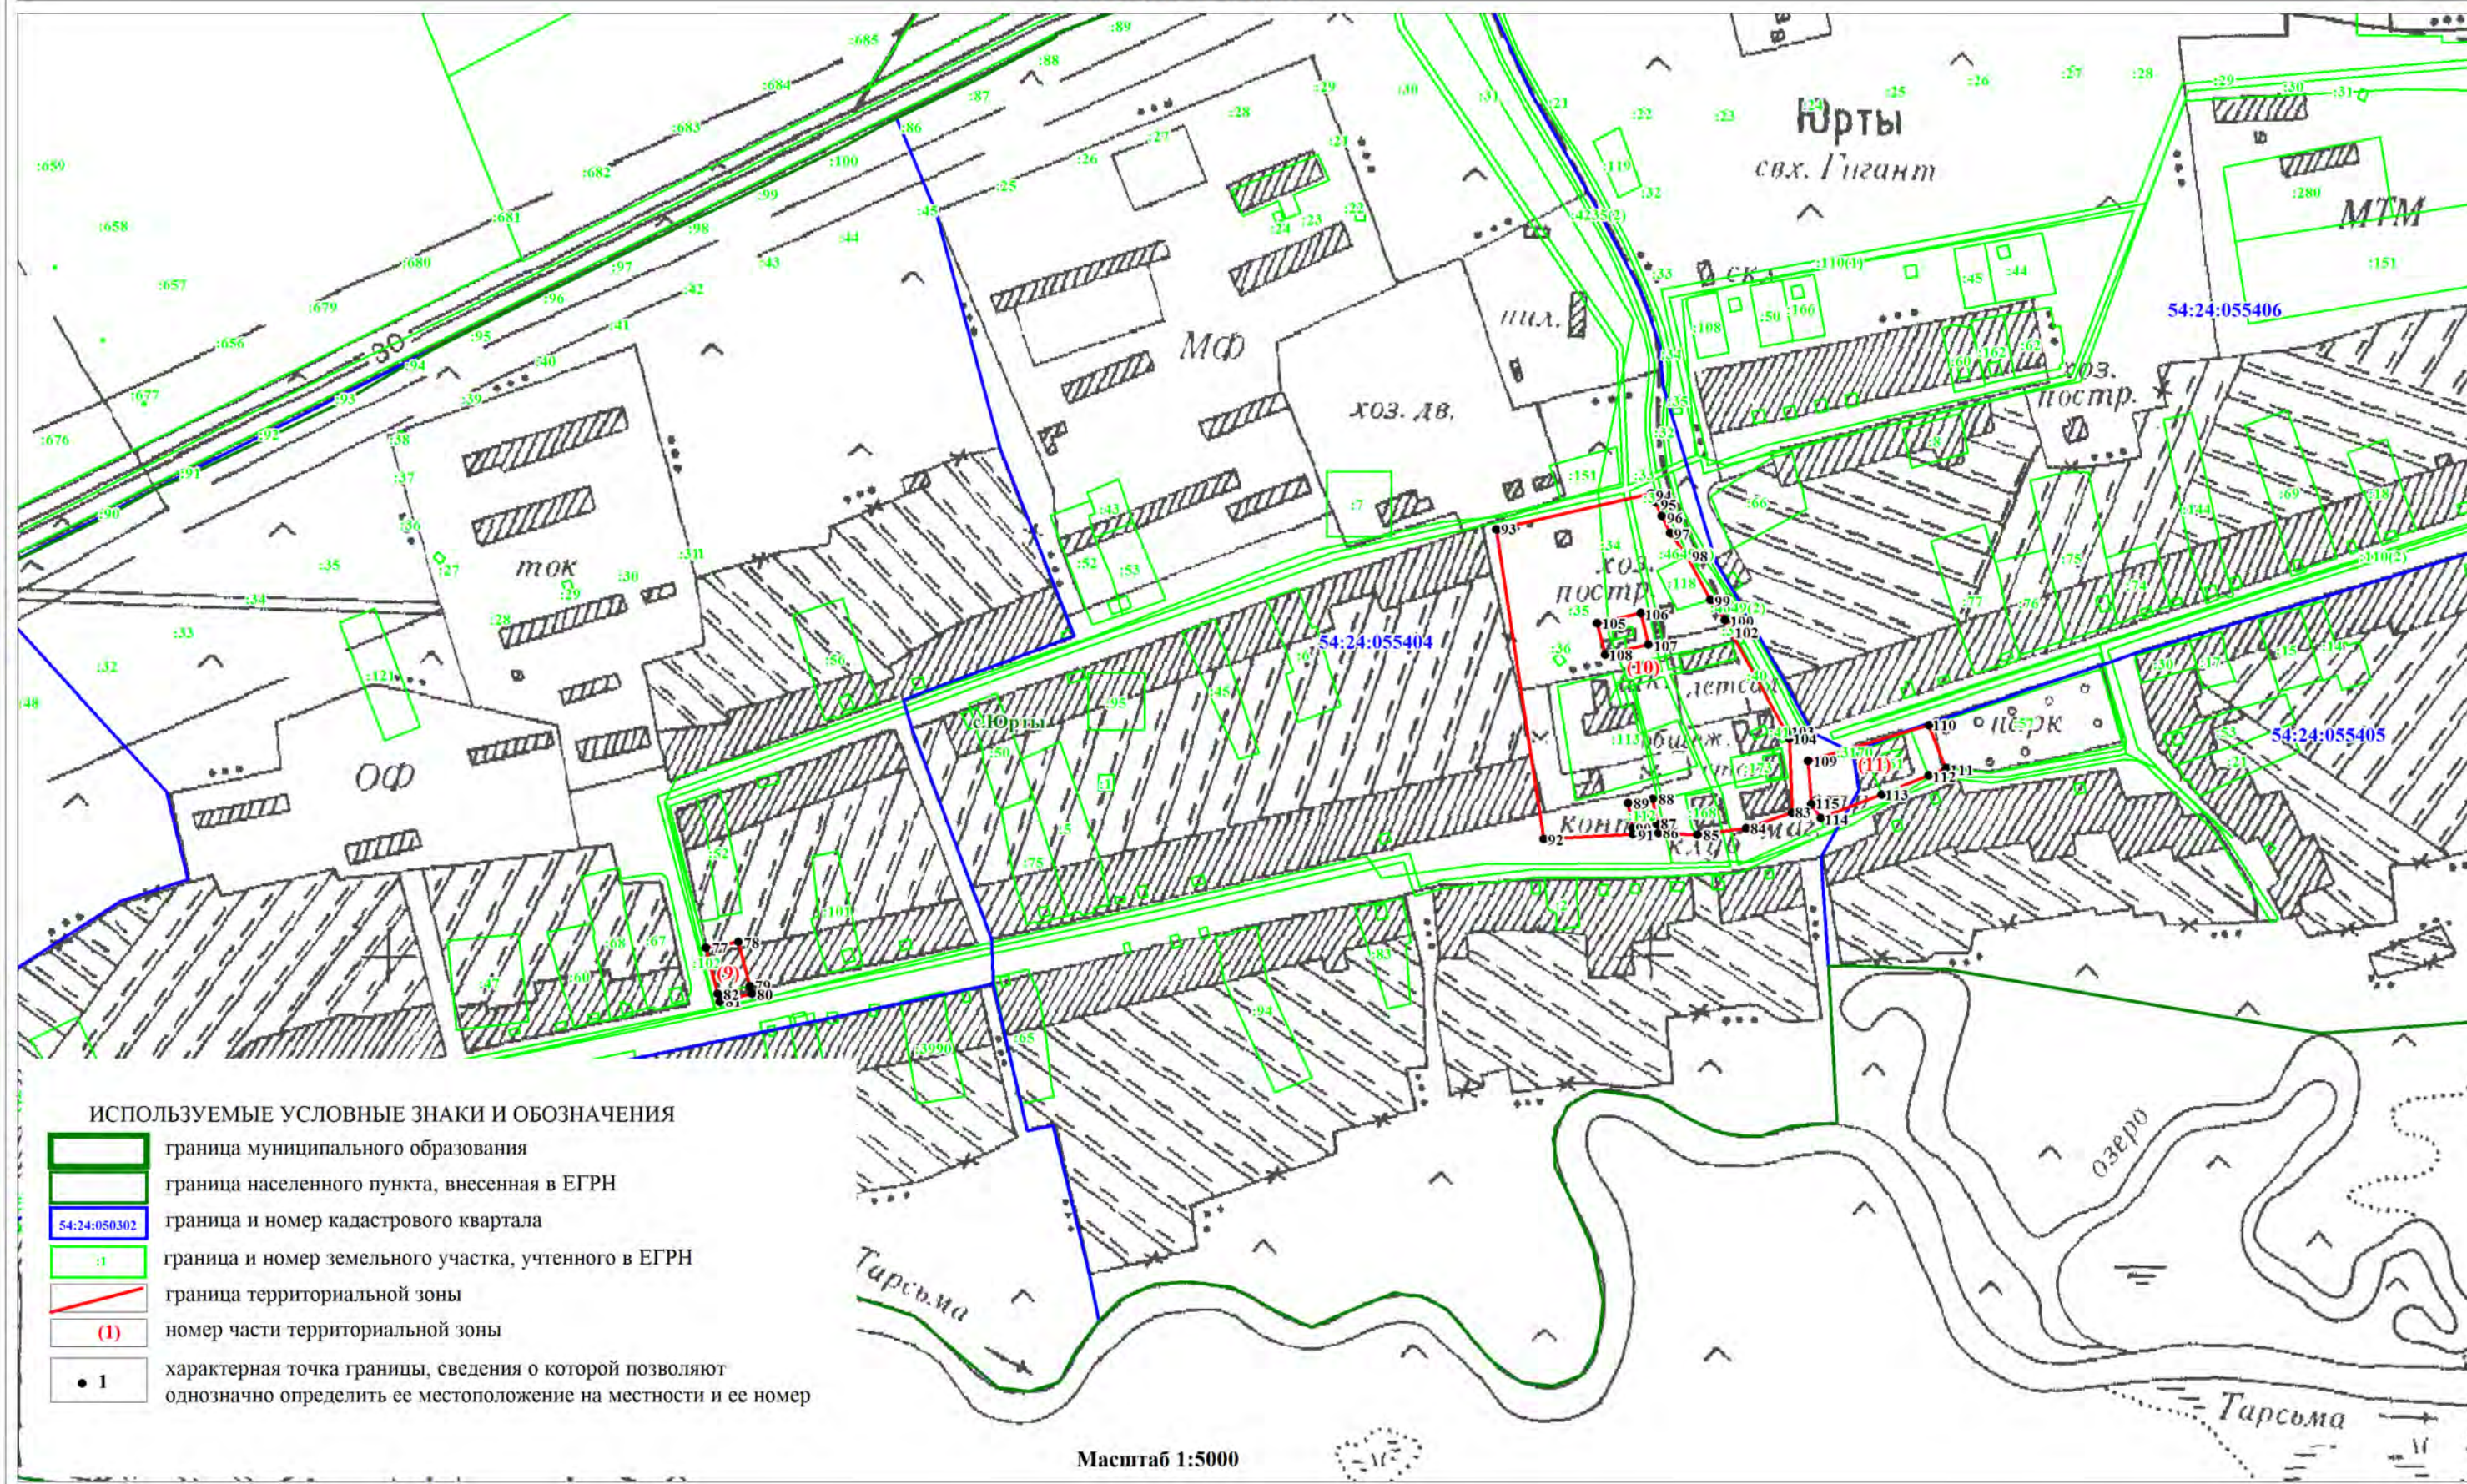

ОПИСАНИЕ МЕСТОПОЛОЖЕНИЯ ГРАНИЦ
ЗОНА СПЕЦИАЛИЗИРОВАННОЙ ОБЩЕСТВЕННОЙ ЗАСТРОЙКИ (ОС)

(наименование объекта)
План границ объекта


Лист 6/7

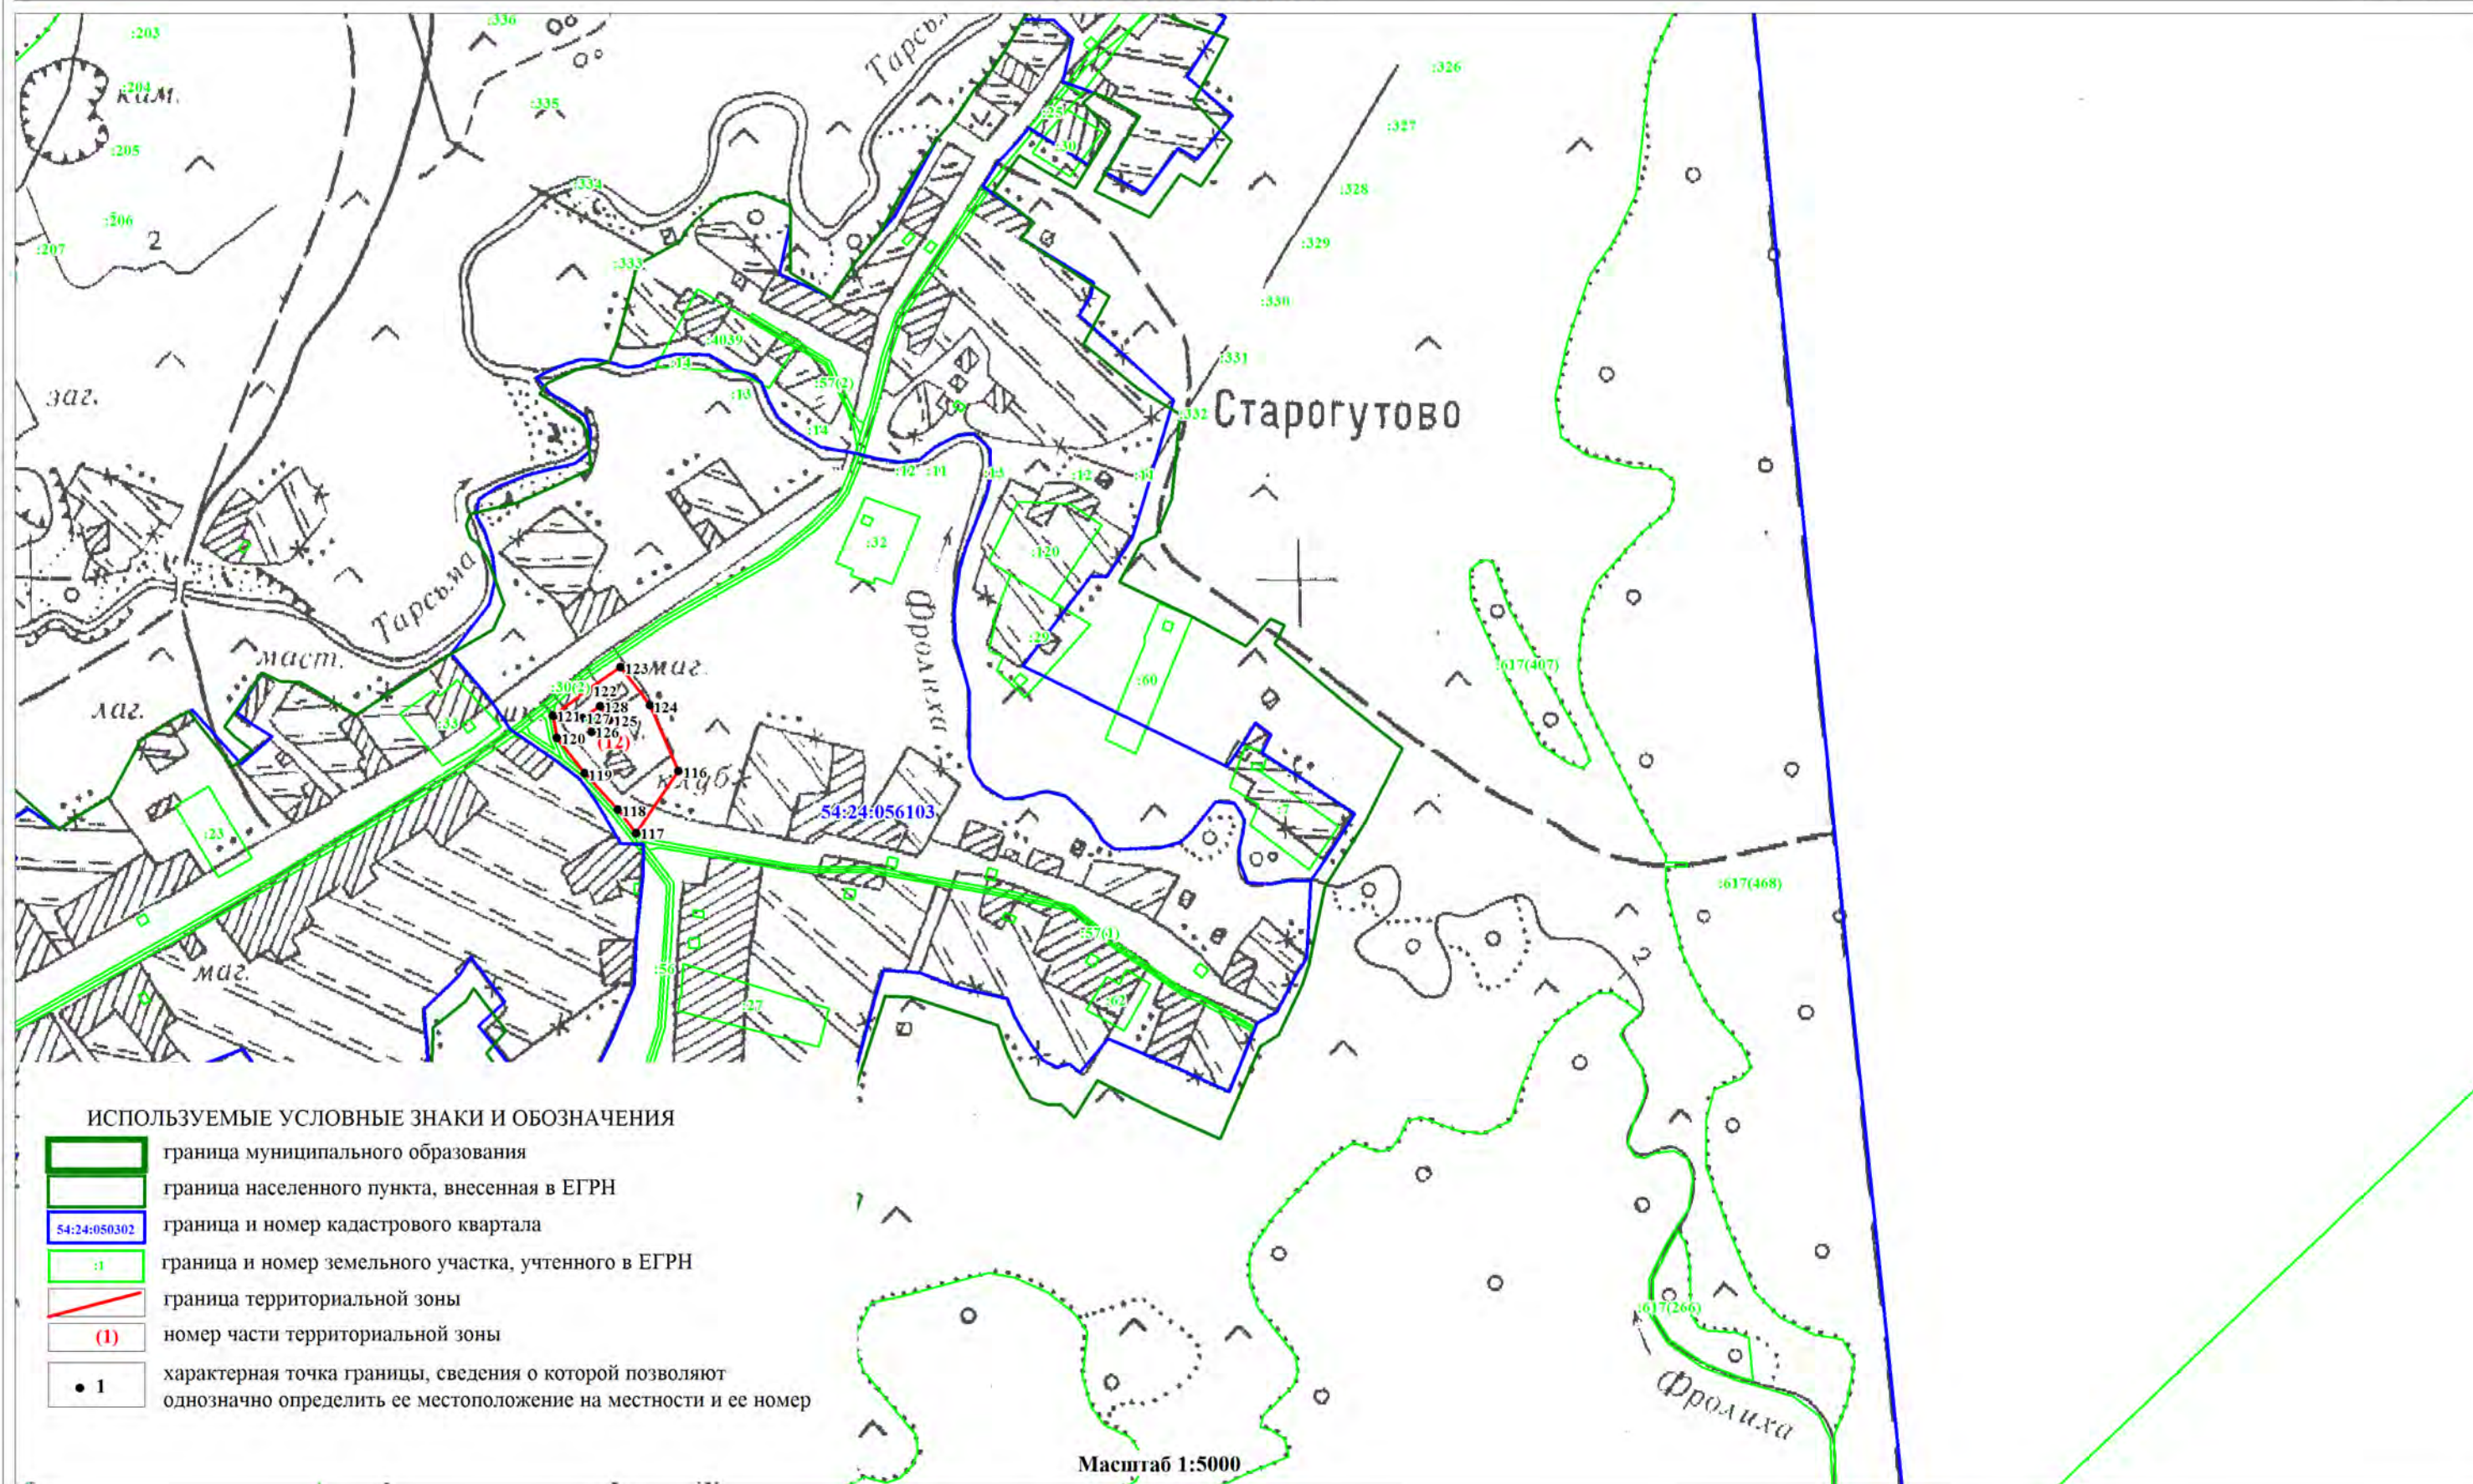

ОПИСАНИЕ МЕСТОПОЛОЖЕНИЯ ГРАНИЦ
ЗОНА СПЕЦИАЛИЗИРОВАННОЙ ОБЩЕСТВЕННОЙ ЗАСТРОЙКИ (ОС)

(наименование объекта)
План границ объекта

Лист 7/7

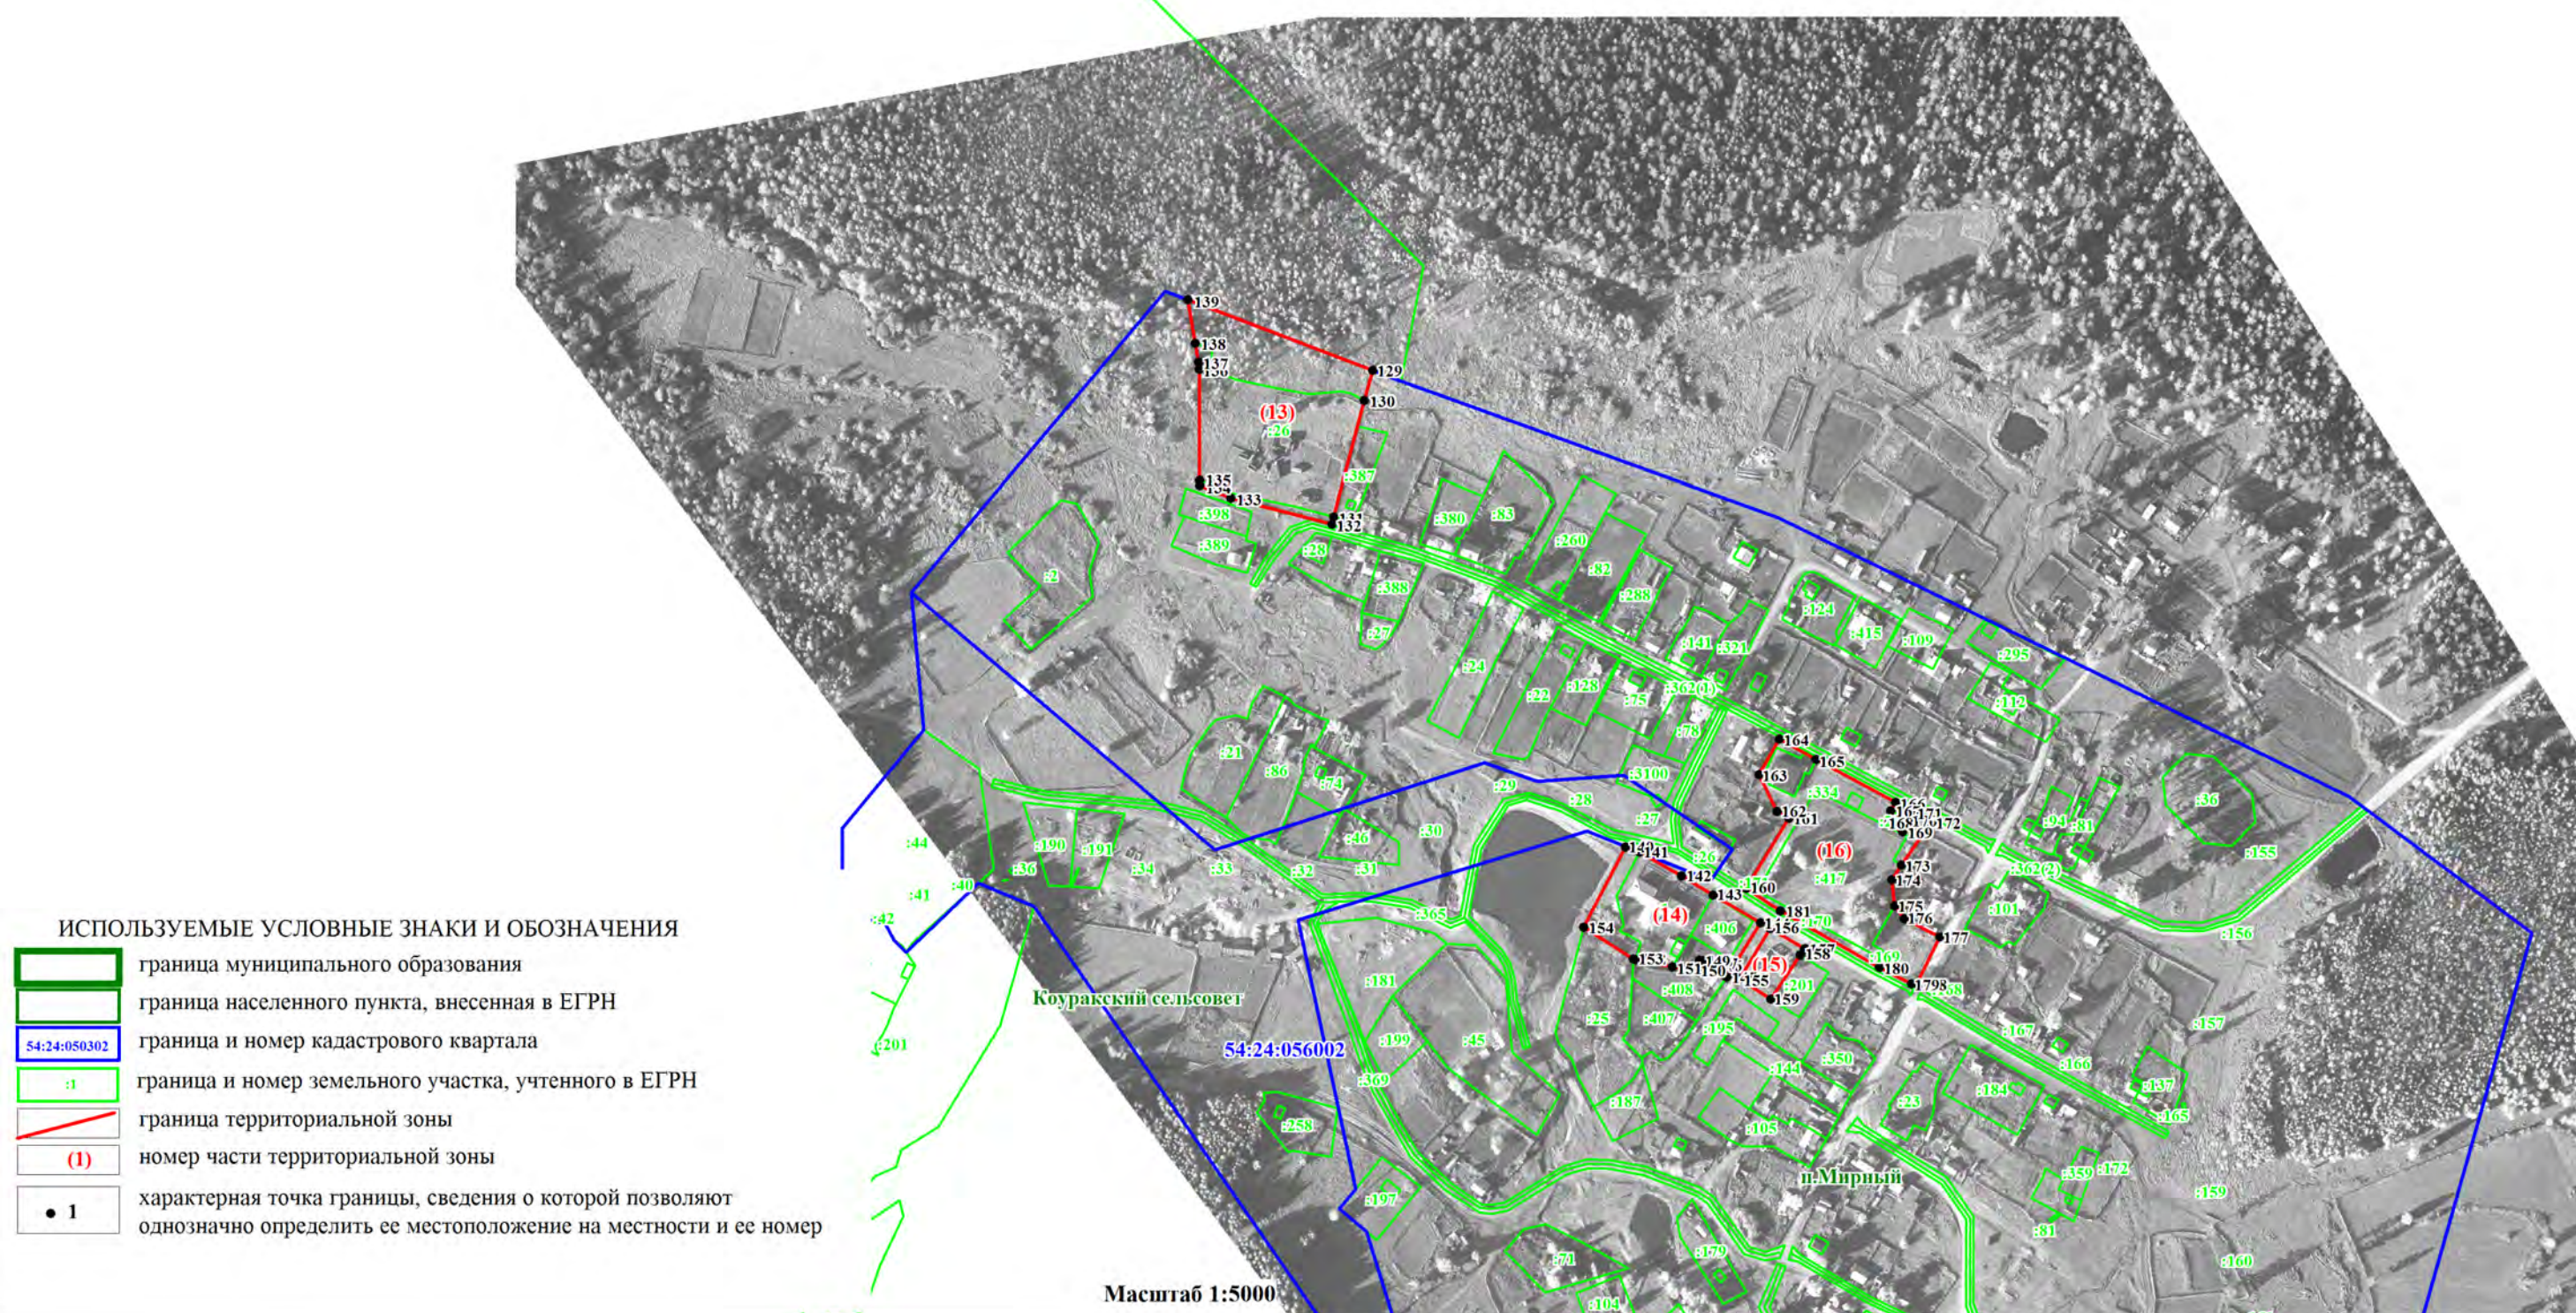

ОПИСАНИЕ МЕСТОПОЛОЖЕНИЯ ГРАНИЦ

Производственная зона (II)

(наименование объекта, местоположение границ которого описано (далее объект))

Сведения об объекте

№ п/п	Характеристики объекта	Описание характеристик
1	Местоположение объекта	Новосибирская область, Тогучинский район, Коуракский сельсовет, п.Мирный, с.Коурак, с.Юрты
2	Площадь объекта +/- величина погрешности определения площадь (Р +/- Дельта Р)	44619 кв.м.±3697кв.м.
3	Иные характеристики объекта	Основные виды разрешенного использования земельных участков (предельные размеры земельных участков): Производственная деятельность (6.0) (min- 0,2 га, max – 50,0 га); Недропользование (6.1) (не установлены); Тяжелая промышленность (6.2) (min- 0,2 га, max – 50,0 га); Автомобилестроительная промышленность (6.2.1) (min- 0,2 га, max – 50,0 га); Легкая промышленность (6.3) (min- 0,2 га, max – 50,0 га); Фармацевтическая промышленность(6.3.1) (min- 0,2 га, max – 50,0 га); Пищевая промышленность (6.4) (min- 0,2 га, max – 50,0 га); Нефтехимическая промышленность (6.5) (min- 0,2 га, max – 50,0 га); Строительная промышленность (6.6) (min- 0,2 га, max – 50,0 га); Коммунальное обслуживание (3.1) (min- не установлены, max – 25,0 га); Целлюлозно-бумажная промышленность (6.11) (min- 0,2 га, max – 50,0 га); Территории общего пользования (12.0) (не установлены). Условно-разрешенные виды использования земельных участков (предельные размеры земельных участков): Склады (6.9) (min- 0,04 га, max – не установлены); Железнодорожный транспорт (7.1) (не установлены); Автомобильный транспорт (7.2) (не установлены); Обеспечение научной деятельности (3.9) (не установлены); Обеспечение деятельности в области гидрометеорологии и смежных с ней областях (3.9.1) (не установлены); Деловое управление (4.1) (не установлены); Магазины (4.4) (min- 0,02 га, max – не установлены); Общественное питание (4.6) (не установлены); Служебные гаражи (4.9) (не установлены); Трубопроводный транспорт (7.5) (не установлены); Связь (6.8) (не установлены); Энергетика (6.7) (min – не установлены, max – 50,0 га). Вспомогательные виды разрешенного использования земельных участков: Не устанавливается.

ОПИСАНИЕ МЕСТОПОЛОЖЕНИЯ ГРАНИЦ					
Производственная зона (П)					
(наименование объекта)					
Сведения о местоположении границ объекта					
1. Система координат <u>МСК НСО, зона 4</u>					
2. Сведения о характерных точках границ объекта					
Обозначение характерных точек границ	Координаты, м		Метод определения координат характерной точки	Средняя квадратическая погрешность положения характерной точки (M _t), м	Описание обозначения точки на местности (при наличии)
	X	Y			
-	-	-	-	-	-
-	-	-	-	-	-
3. Сведения о характерных точках части (частей) границы объекта					
Обозначение характерных точек части границы	Координаты, м		Метод определения координат характерной точки	Средняя квадратическая погрешность положения характерной точки (M _t), м	Описание обозначения точки на местности (при наличии)
	X	Y			
с.Коурак					
	часть №1				
1	464869,76	4309634,13	Картометрический метод	5	-
2	464922,87	4309679,06	Картометрический метод	5	-
3	464881,80	4309721,86	Картометрический метод	5	-
4	464870,36	4309713,06	Картометрический метод	5	-
5	464859,54	4309704,38	Картометрический метод	5	-
6	464826,34	4309677,68	Картометрический метод	5	-
1	464869,76	4309634,13	Картометрический метод	5	-
с.Юрты					
	часть №2				
7	469038,90	4319714,42	Картометрический метод	5	-
8	469036,57	4319781,28	Картометрический метод	5	-
9	469033,32	4319861,66	Картометрический метод	5	-
10	469028,31	4319993,17	Картометрический метод	5	-
11	468940,10	4319982,32	Картометрический метод	5	-
12	468931,81	4319880,52	Картометрический метод	5	-
13	468925,74	4319707,04	Картометрический метод	5	-
7	469038,90	4319714,42	Картометрический метод	5	-
п.Мирный					
	часть №3				
14	454404,37	4314854,99	Картометрический метод	5	-
15	454396,13	4314909,73	Картометрический метод	5	-
16	454346,64	4314977,33	Картометрический метод	5	-
17	454322,50	4314993,37	Картометрический метод	5	-
18	454218,51	4315028,85	Картометрический метод	5	-
19	454191,88	4315018,41	Картометрический метод	5	-
20	454209,09	4314954,32	Картометрический метод	5	-
21	454195,37	4314925,78	Картометрический метод	5	-
22	454169,69	4314911,58	Картометрический метод	5	-
23	454158,15	4314909,90	Картометрический метод	5	-
24	454334,98	4314787,30	Картометрический метод	5	-
25	454350,79	4314798,30	Картометрический метод	5	-
26	454349,88	4314814,25	Картометрический метод	5	-

ОПИСАНИЕ МЕСТОПОЛОЖЕНИЯ ГРАНИЦ

Производственная зона (П)

(наименование объекта)

Сведения о местоположении границ объекта

3. Сведения о характерных точках части (частей) границы объекта

Обозначение характерных точек части границы	Координаты, м		Метод определения координат характерной точки	Средняя квадратическая погрешность положения характерной точки (M _t), м	Описание обозначения точки на местности (при наличии)
	X	Y			
27	454349,84	4314815,25	Картометрический метод	5	-
28	454348,48	4314836,12	Картометрический метод	5	-
14	454404,37	4314854,99	Картометрический метод	5	-
	часть №4				
29	454322,38	4314998,85	Картометрический метод	5	-
30	454331,64	4315004,64	Картометрический метод	5	-
31	454332,44	4315040,83	Картометрический метод	5	-
32	454328,44	4315066,42	Картометрический метод	5	-
33	454315,09	4315086,39	Картометрический метод	5	-
34	454306,96	4315096,47	Картометрический метод	5	-
35	454268,07	4315055,73	Картометрический метод	5	-
36	454233,97	4315034,91	Картометрический метод	5	-
37	454231,88	4315034,09	Картометрический метод	5	-
38	454248,48	4315028,60	Картометрический метод	5	-
29	454322,38	4314998,85	Картометрический метод	5	-
	часть №5				
39	454107,12	4315667,05	Картометрический метод	5	-
40	454085,17	4315680,21	Картометрический метод	5	-
41	454043,28	4315696,87	Картометрический метод	5	-
42	453998,82	4315706,07	Картометрический метод	5	-
43	453919,98	4315663,84	Картометрический метод	5	-
44	453930,91	4315646,76	Картометрический метод	5	-
45	454007,43	4315620,71	Картометрический метод	5	-
46	454092,24	4315617,56	Картометрический метод	5	-
39	454107,12	4315667,05	Картометрический метод	5	-
	часть №6				
47	453361,97	4316019,49	Картометрический метод	5	-
48	453365,34	4316012,95	Картометрический метод	5	-
49	453394,52	4315996,75	Картометрический метод	5	-
50	453424,14	4315981,44	Картометрический метод	5	-
51	453481,82	4315934,86	Картометрический метод	5	-
52	453563,93	4315879,12	Картометрический метод	5	-
53	453642,97	4315840,40	Картометрический метод	5	-
54	453711,54	4315800,45	Картометрический метод	5	-
55	453766,17	4315763,06	Картометрический метод	5	-
56	453881,93	4315699,46	Картометрический метод	5	-
57	453911,72	4315676,71	Картометрический метод	5	-
58	453913,48	4315673,97	Картометрический метод	5	-
59	453997,89	4315719,21	Картометрический метод	5	-
60	454045,70	4315707,61	Картометрический метод	5	-
61	454083,83	4315692,30	Картометрический метод	5	-
62	454110,98	4315679,88	Картометрический метод	5	-
63	454181,73	4315870,68	Картометрический метод	5	-
64	454005,33	4315820,48	Картометрический метод	5	-
65	453388,95	4316011,15	Картометрический метод	5	-
47	453361,97	4316019,49	Картометрический метод	5	-

ОПИСАНИЕ МЕСТОПОЛОЖЕНИЯ ГРАНИЦ

Производственная зона (П)

(наименование объекта)

Сведения о местоположении границ объекта

3. Сведения о характерных точках части (частей) границы объекта

Обозначение характерных точек части границы	Координаты, м		Метод определения координат характерной точки	Средняя квадратическая погрешность положения характерной точки (M _t), м	Описание обозначения точки на местности (при наличии)
	X	Y			
Коуракский сельсовет					
	часть №7				
66	463800,53	4310364,13	Картометрический метод	5	-
67	463752,02	4310426,28	Картометрический метод	5	-
68	463735,01	4310430,42	Картометрический метод	5	-
69	463696,66	4310483,95	Картометрический метод	5	-
70	463646,52	4310449,75	Картометрический метод	5	-
71	463630,20	4310383,14	Картометрический метод	5	-
72	463700,85	4310295,55	Картометрический метод	5	-
66	463800,53	4310364,13	Картометрический метод	5	-
	часть №8				
73	463771,33	4310568,94	Картометрический метод	5	-
74	463742,13	4310549,69	Картометрический метод	5	-
75	463727,62	4310539,99	Картометрический метод	5	-
76	463744,45	4310514,60	Картометрический метод	5	-
77	463760,55	4310522,08	Картометрический метод	5	-
78	463766,29	4310524,76	Картометрический метод	5	-
79	463767,53	4310521,94	Картометрический метод	5	-
80	463778,23	4310526,67	Картометрический метод	5	-
81	463777,16	4310529,12	Картометрический метод	5	-
82	463791,19	4310536,11	Картометрический метод	5	-
73	463771,33	4310568,94	Картометрический метод	5	-
	часть №9				
83	468427,48	4317039,31	Картометрический метод	5	-
84	468467,20	4317146,90	Картометрический метод	5	-
85	468445,95	4317179,86	Картометрический метод	5	-
86	468399,53	4317220,02	Картометрический метод	5	-
87	468307,42	4317292,08	Картометрический метод	5	-
88	468292,05	4317303,58	Картометрический метод	5	-
89	468288,20	4317293,97	Картометрический метод	5	-
90	468230,09	4317131,00	Картометрический метод	5	-
91	468226,31	4317116,17	Картометрический метод	5	-
92	468341,01	4317071,11	Картометрический метод	5	-
83	468427,48	4317039,31	Картометрический метод	5	-

ОПИСАНИЕ МЕСТОПОЛОЖЕНИЯ ГРАНИЦ							
Производственная зона (П)							
(наименование объекта)							
Сведения о местоположении измененных (уточненных) границ объекта							
1. Система координат <u>МСК НСО, зона 4</u>							
2. Сведения о характерных точках границ объекта							
Обозначение характерны х точек границ	Существующие координаты, м		Измененные (уточненные) координаты, м		Метод определения координат характерной точки	Средняя квадратическая погрешность положения характерной точки (M _t), м	Описание обозначения точки на местности (при наличии)
	X	Y	X	Y			
-	-	-	-	-	-	-	-
-	-	-	-	-	-	-	-
3. Сведения о характерных точках части (частей) границы объекта							
Обозначение характерны х точек части границы	Существующие координаты, м		Измененные (уточненные) координаты, м		Метод определения координат характерной точки	Средняя квадратическая погрешность положения характерной точки (M _t), м	Описание обозначения точки на местности (при наличии)
	X	Y	X	Y			
Часть №1							
-	-	-	-	-	-	-	-
-	-	-	-	-	-	-	-

ОПИСАНИЕ МЕСТОПОЛОЖЕНИЯ ГРАНИЦ
ЗОНА СПЕЦИАЛИЗИРОВАННОЙ ОБЩЕСТВЕННОЙ ЗАСТРОЙКИ (ОС)


(наименование объекта)

План границ объекта

Лист 1/7

(Обзорная схема)

Схема расположения
листов

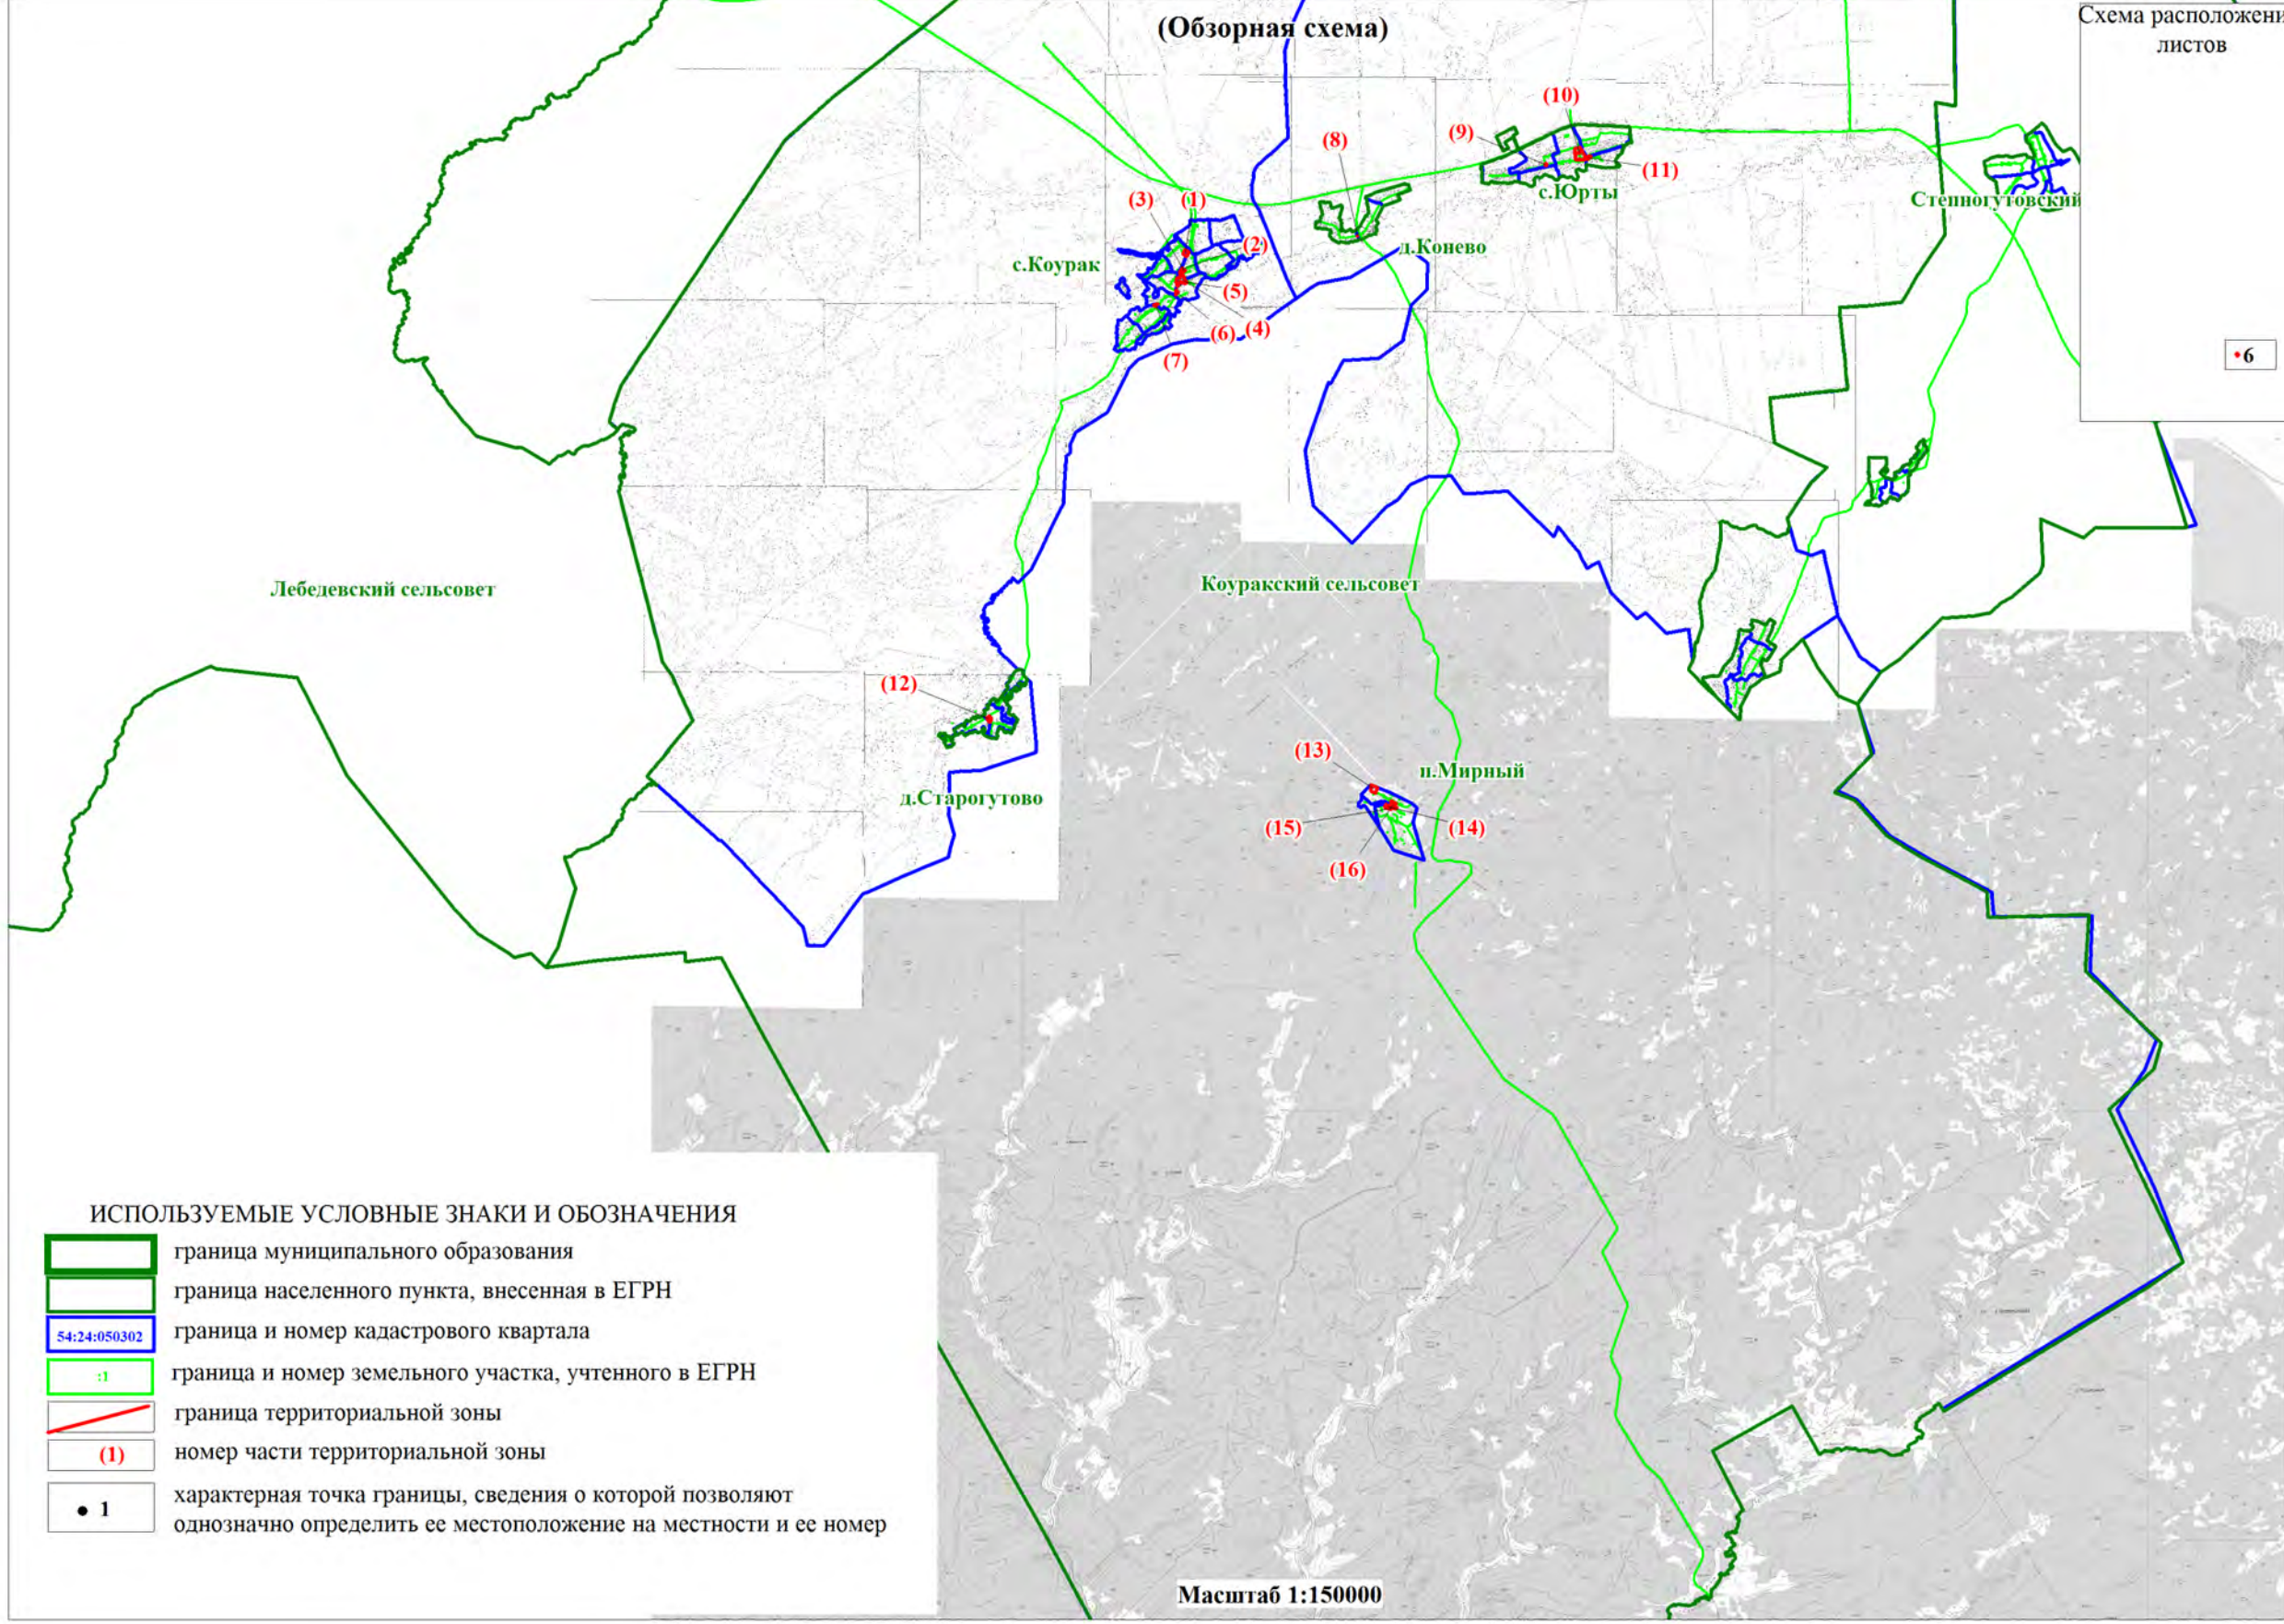

2
3

4

5

6

7

Лебедевский сельсовет

Коуракский сельсовет

Степногутовский

с.Коурак

д.Конево

с.Юрты

д.Старогутovo

п.Мирный

- ИСПОЛЬЗУЕМЫЕ УСЛОВНЫЕ ЗНАКИ И ОБОЗНАЧЕНИЯ
- граница муниципального образования
 - граница населенного пункта, внесенная в ЕГРН
 - 54:24:050302 — граница и номер кадастрового квартала
 - 1 — граница и номер земельного участка, учтенного в ЕГРН
 - граница территориальной зоны
 - (1) — номер части территориальной зоны
 - 1 — характерная точка границы, сведения о которой позволяют однозначно определить ее местоположение на местности и ее номер




Масштаб 1:150000


ОПИСАНИЕ МЕСТОПОЛОЖЕНИЯ ГРАНИЦ
ПРОИЗВОДСТВЕННАЯ ЗОНА (П)

(наименование объекта)
План границ объекта

Лист 2/6

ИСПОЛЬЗУЕМЫЕ УСЛОВНЫЕ ЗНАКИ И ОБОЗНАЧЕНИЯ

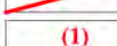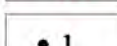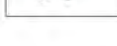
-  граница муниципального образования
-  граница населенного пункта, внесенная в ЕГРН
-  граница и номер кадастрового квартала
-  граница и номер земельного участка, учтенного в ЕГРН
-  граница территориальной зоны
-  номер части территориальной зоны
-  характерная точка границы, сведения о которой позволяют однозначно определить ее местоположение на местности и ее номер

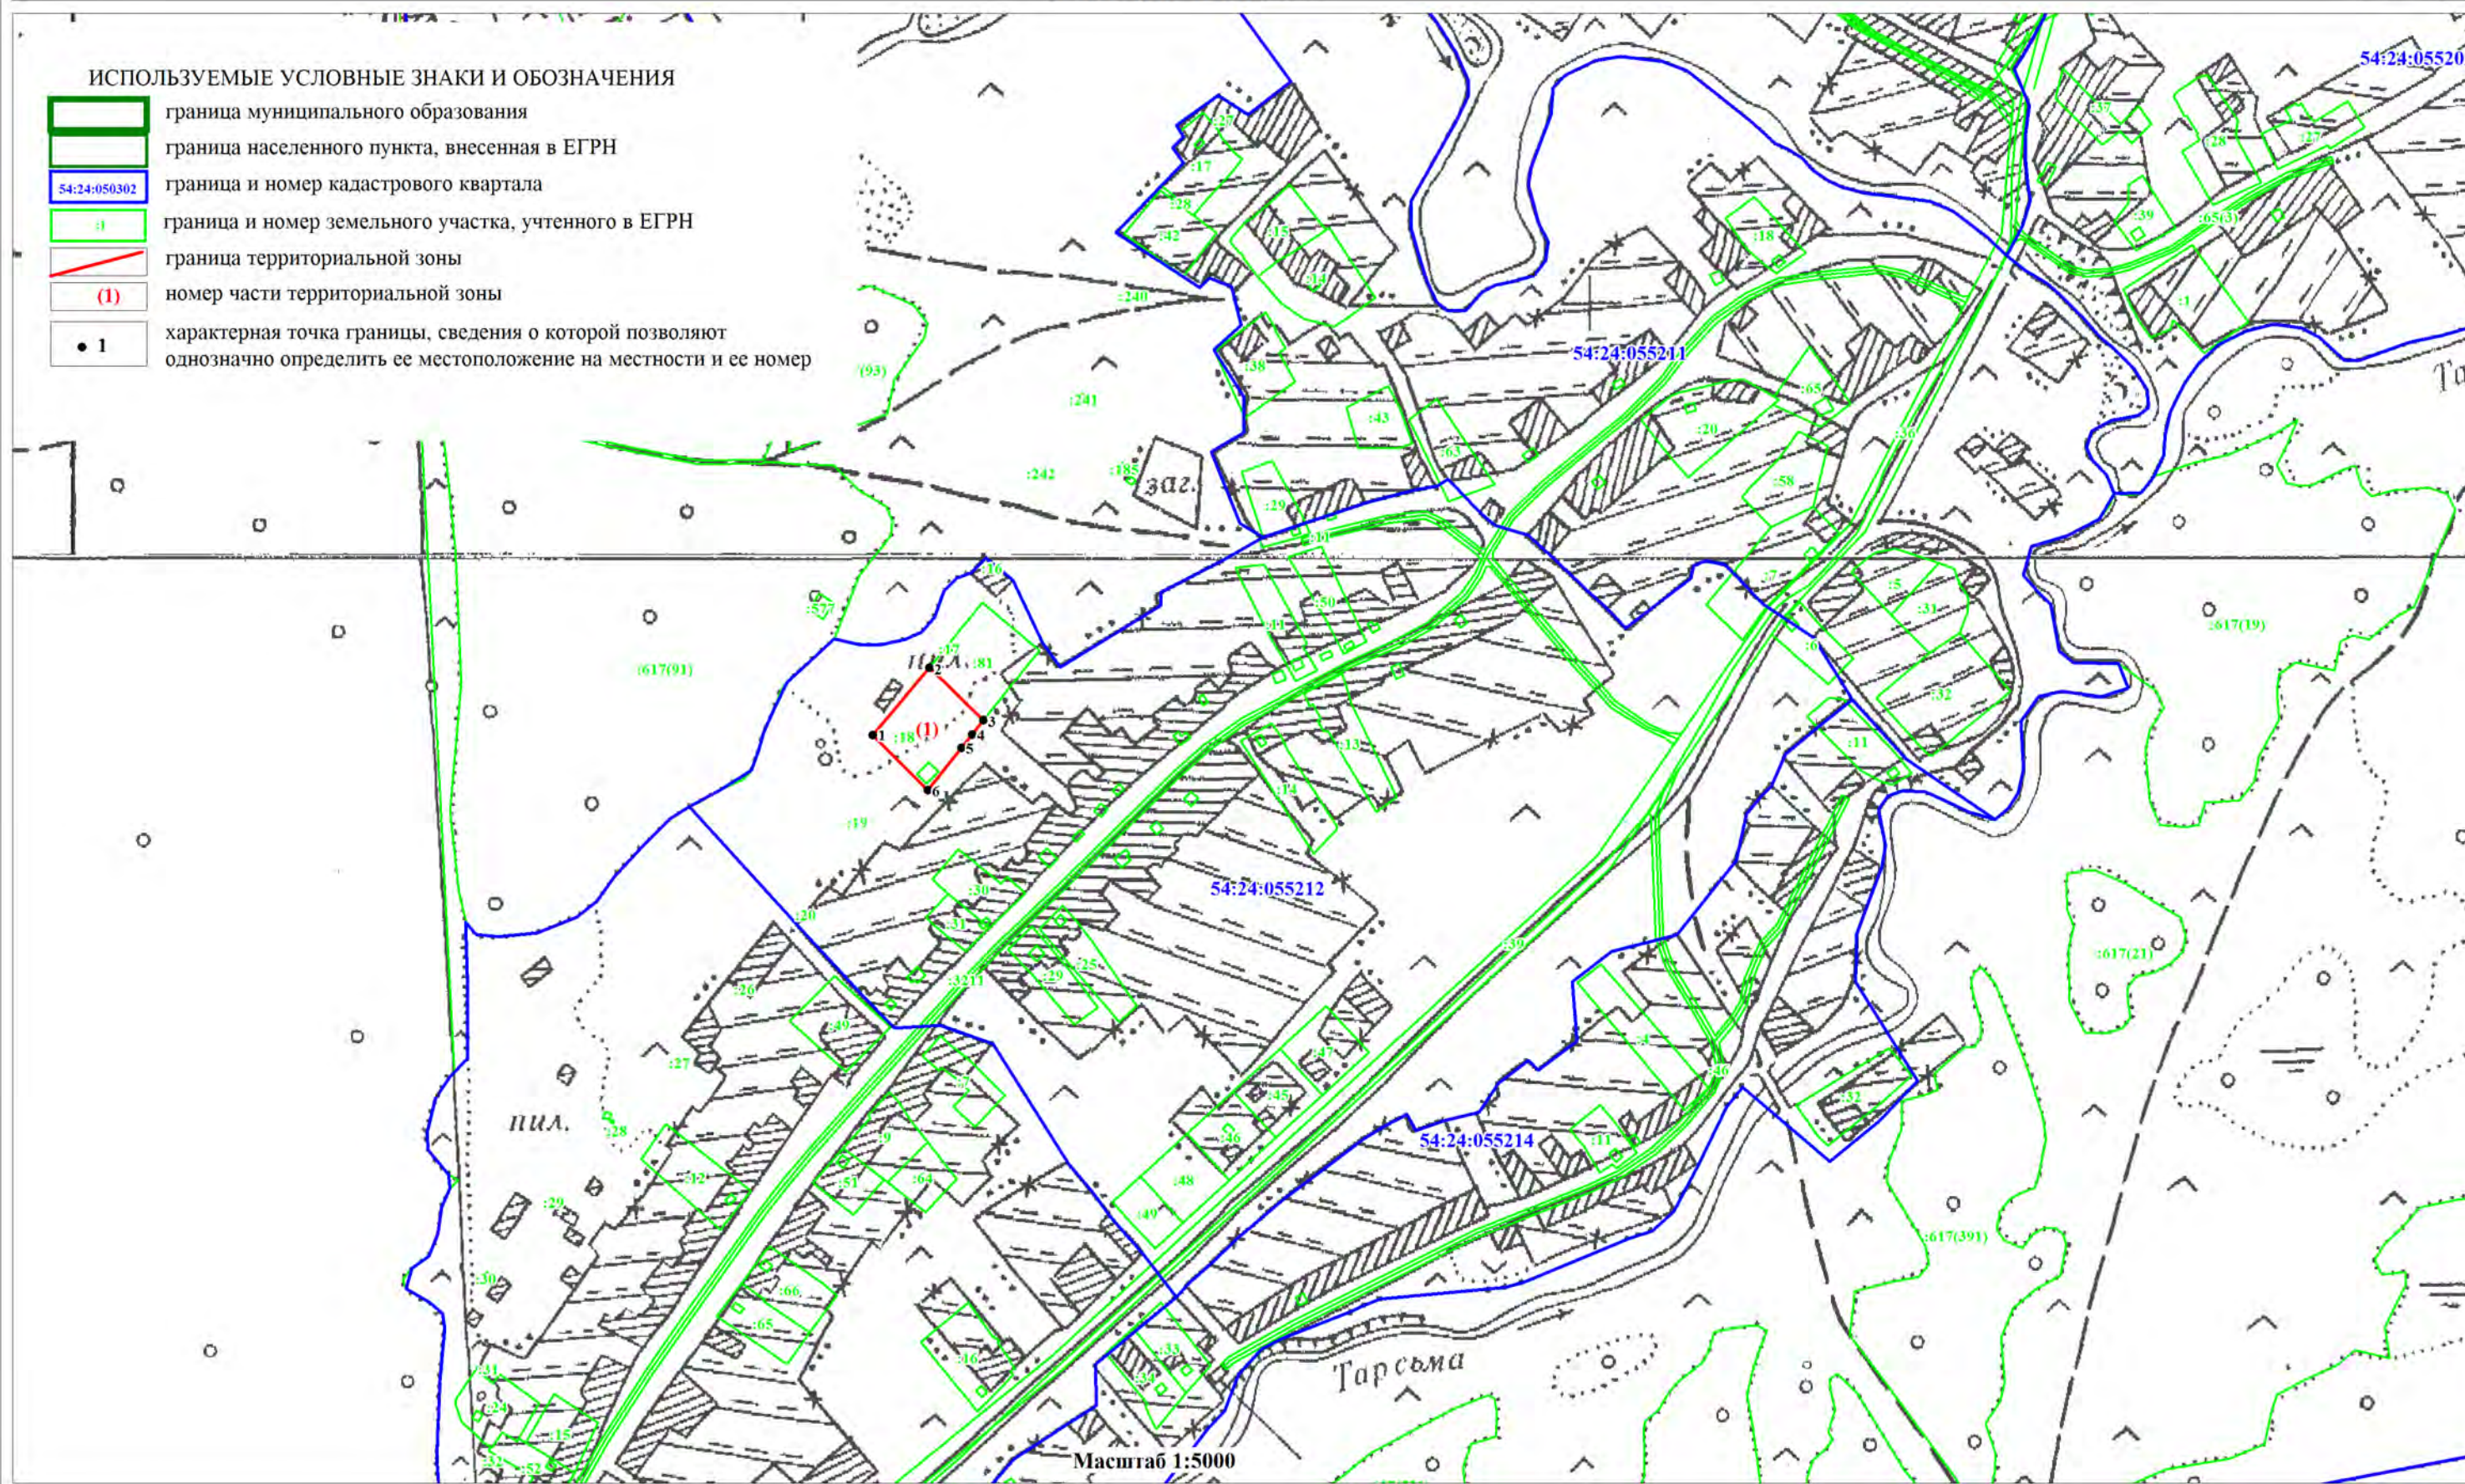

ОПИСАНИЕ МЕСТОПОЛОЖЕНИЯ ГРАНИЦ
ПРОИЗВОДСТВЕННАЯ ЗОНА (П)

(наименование объекта)
План границ объекта


Лист 3/6

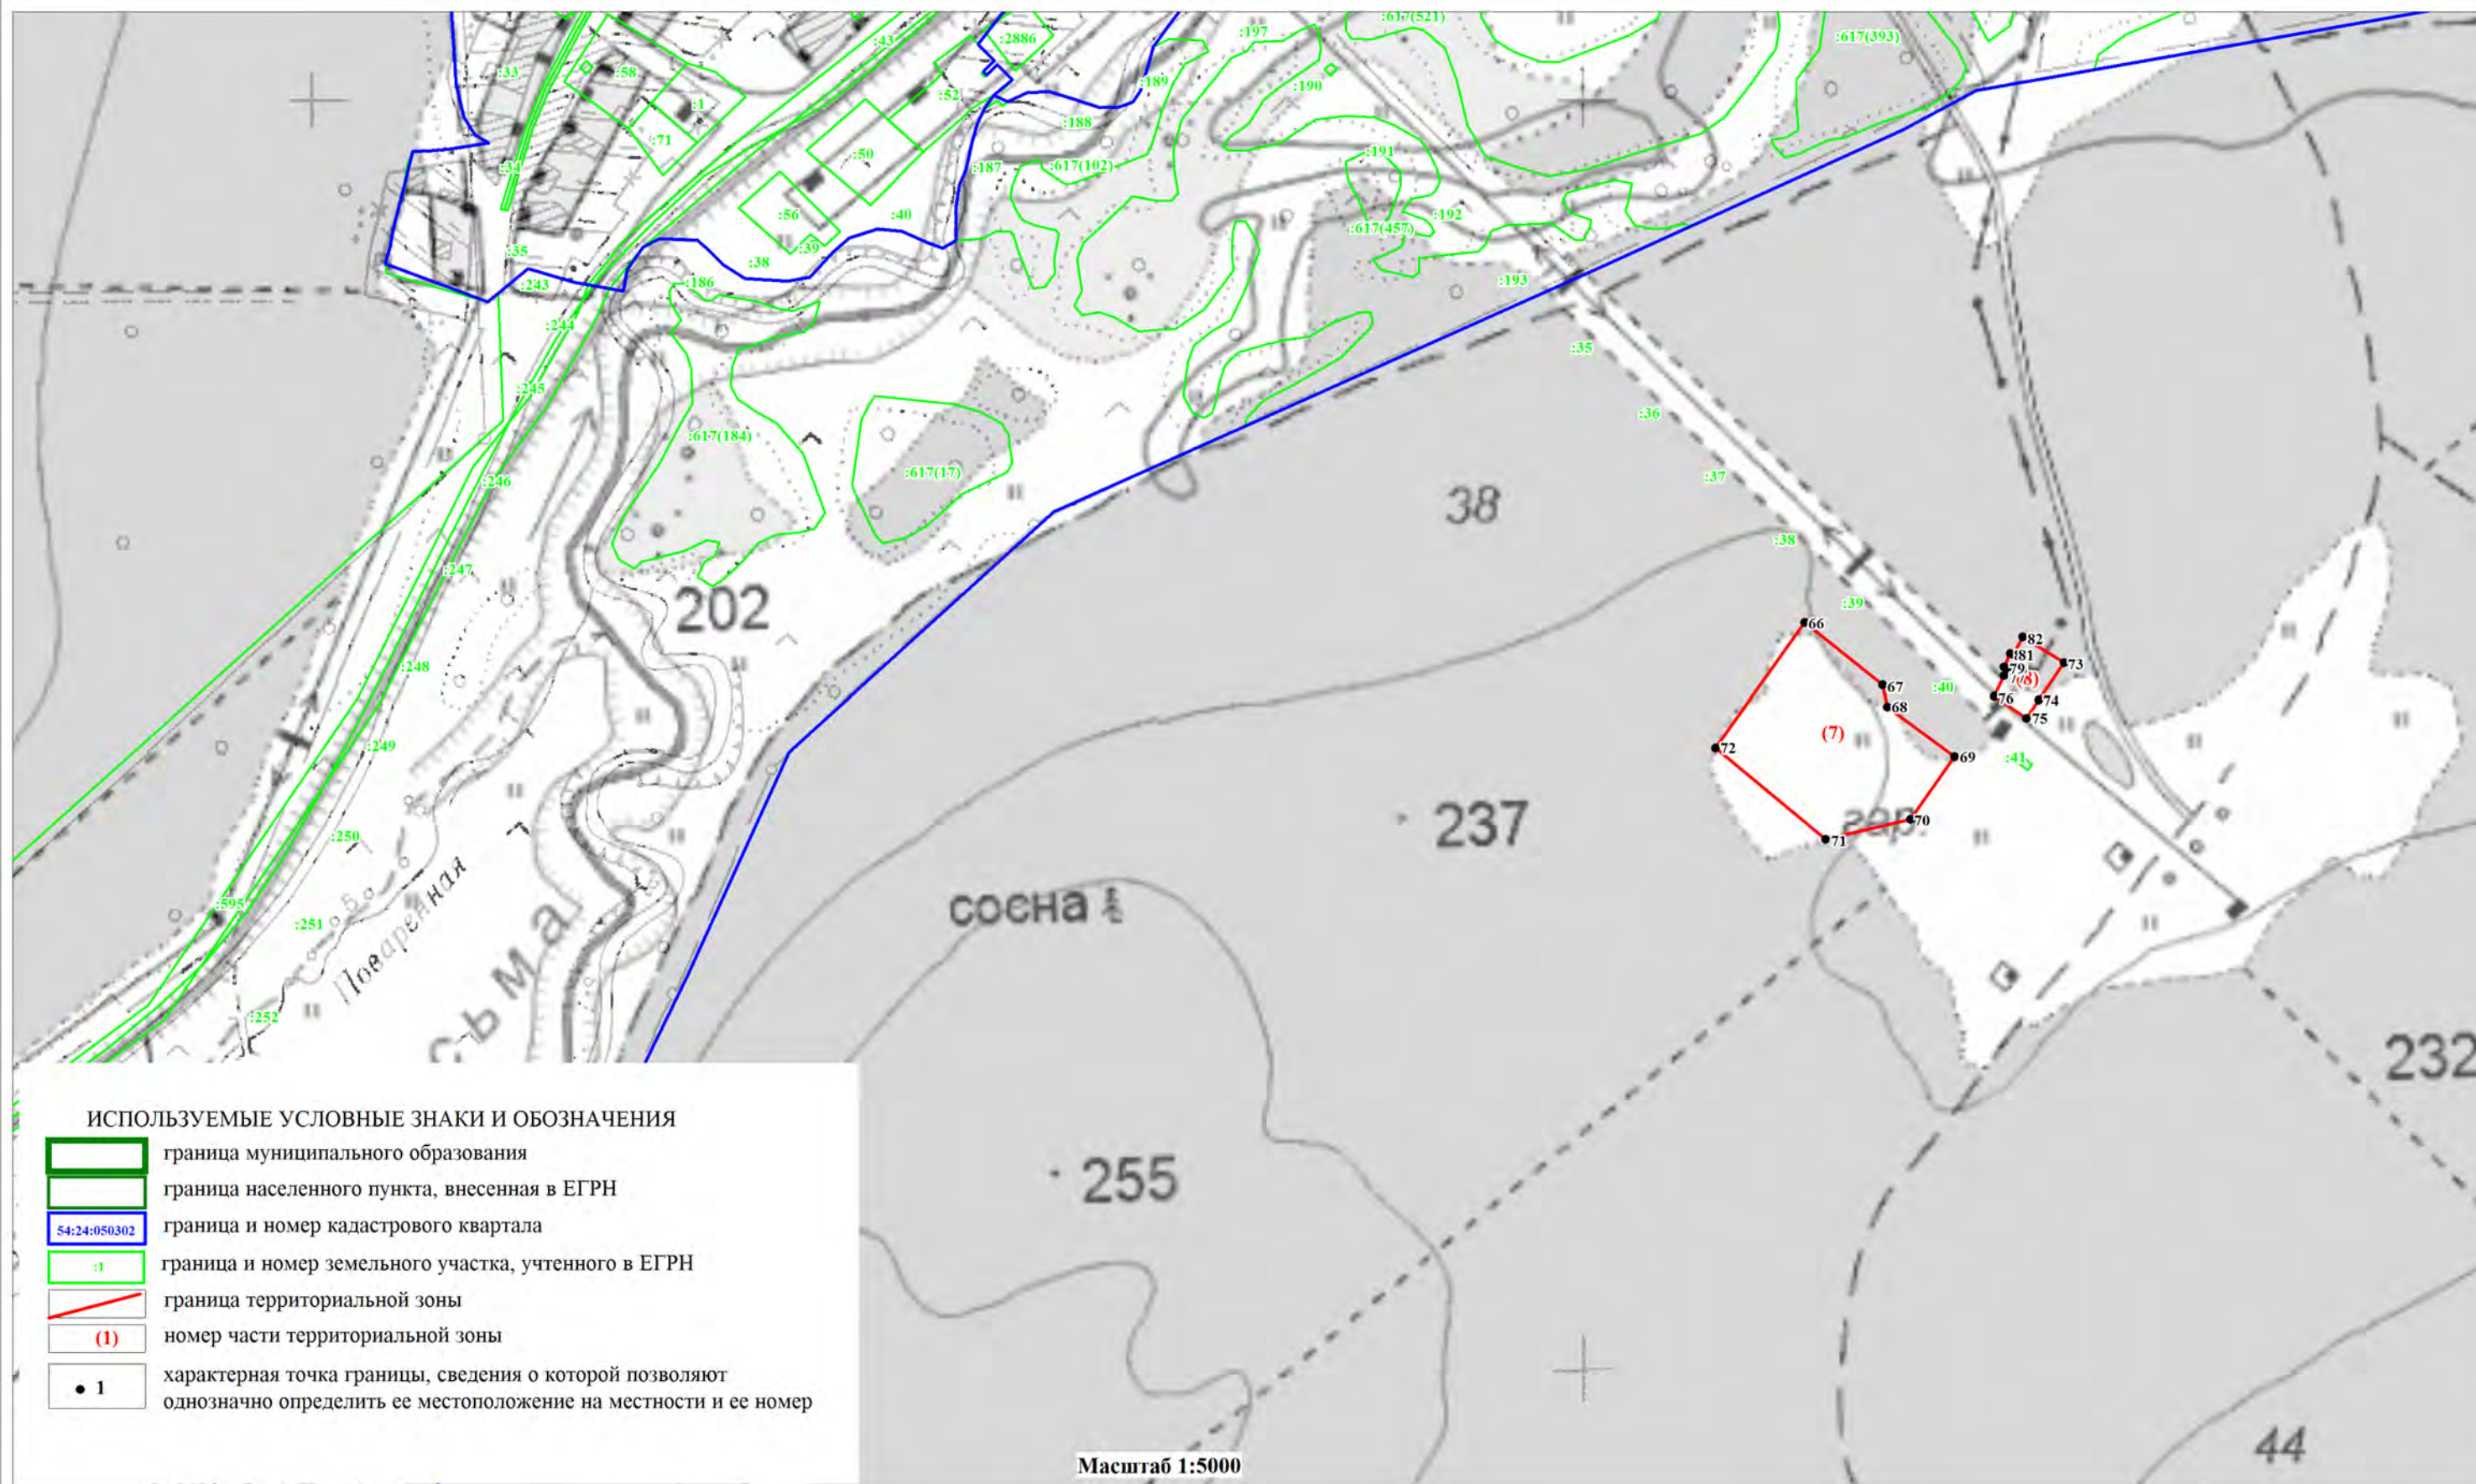

ОПИСАНИЕ МЕСТОПОЛОЖЕНИЯ ГРАНИЦ
ПРОИЗВОДСТВЕННАЯ ЗОНА (П)

(наименование объекта)
План границ объекта


Лист 4/6

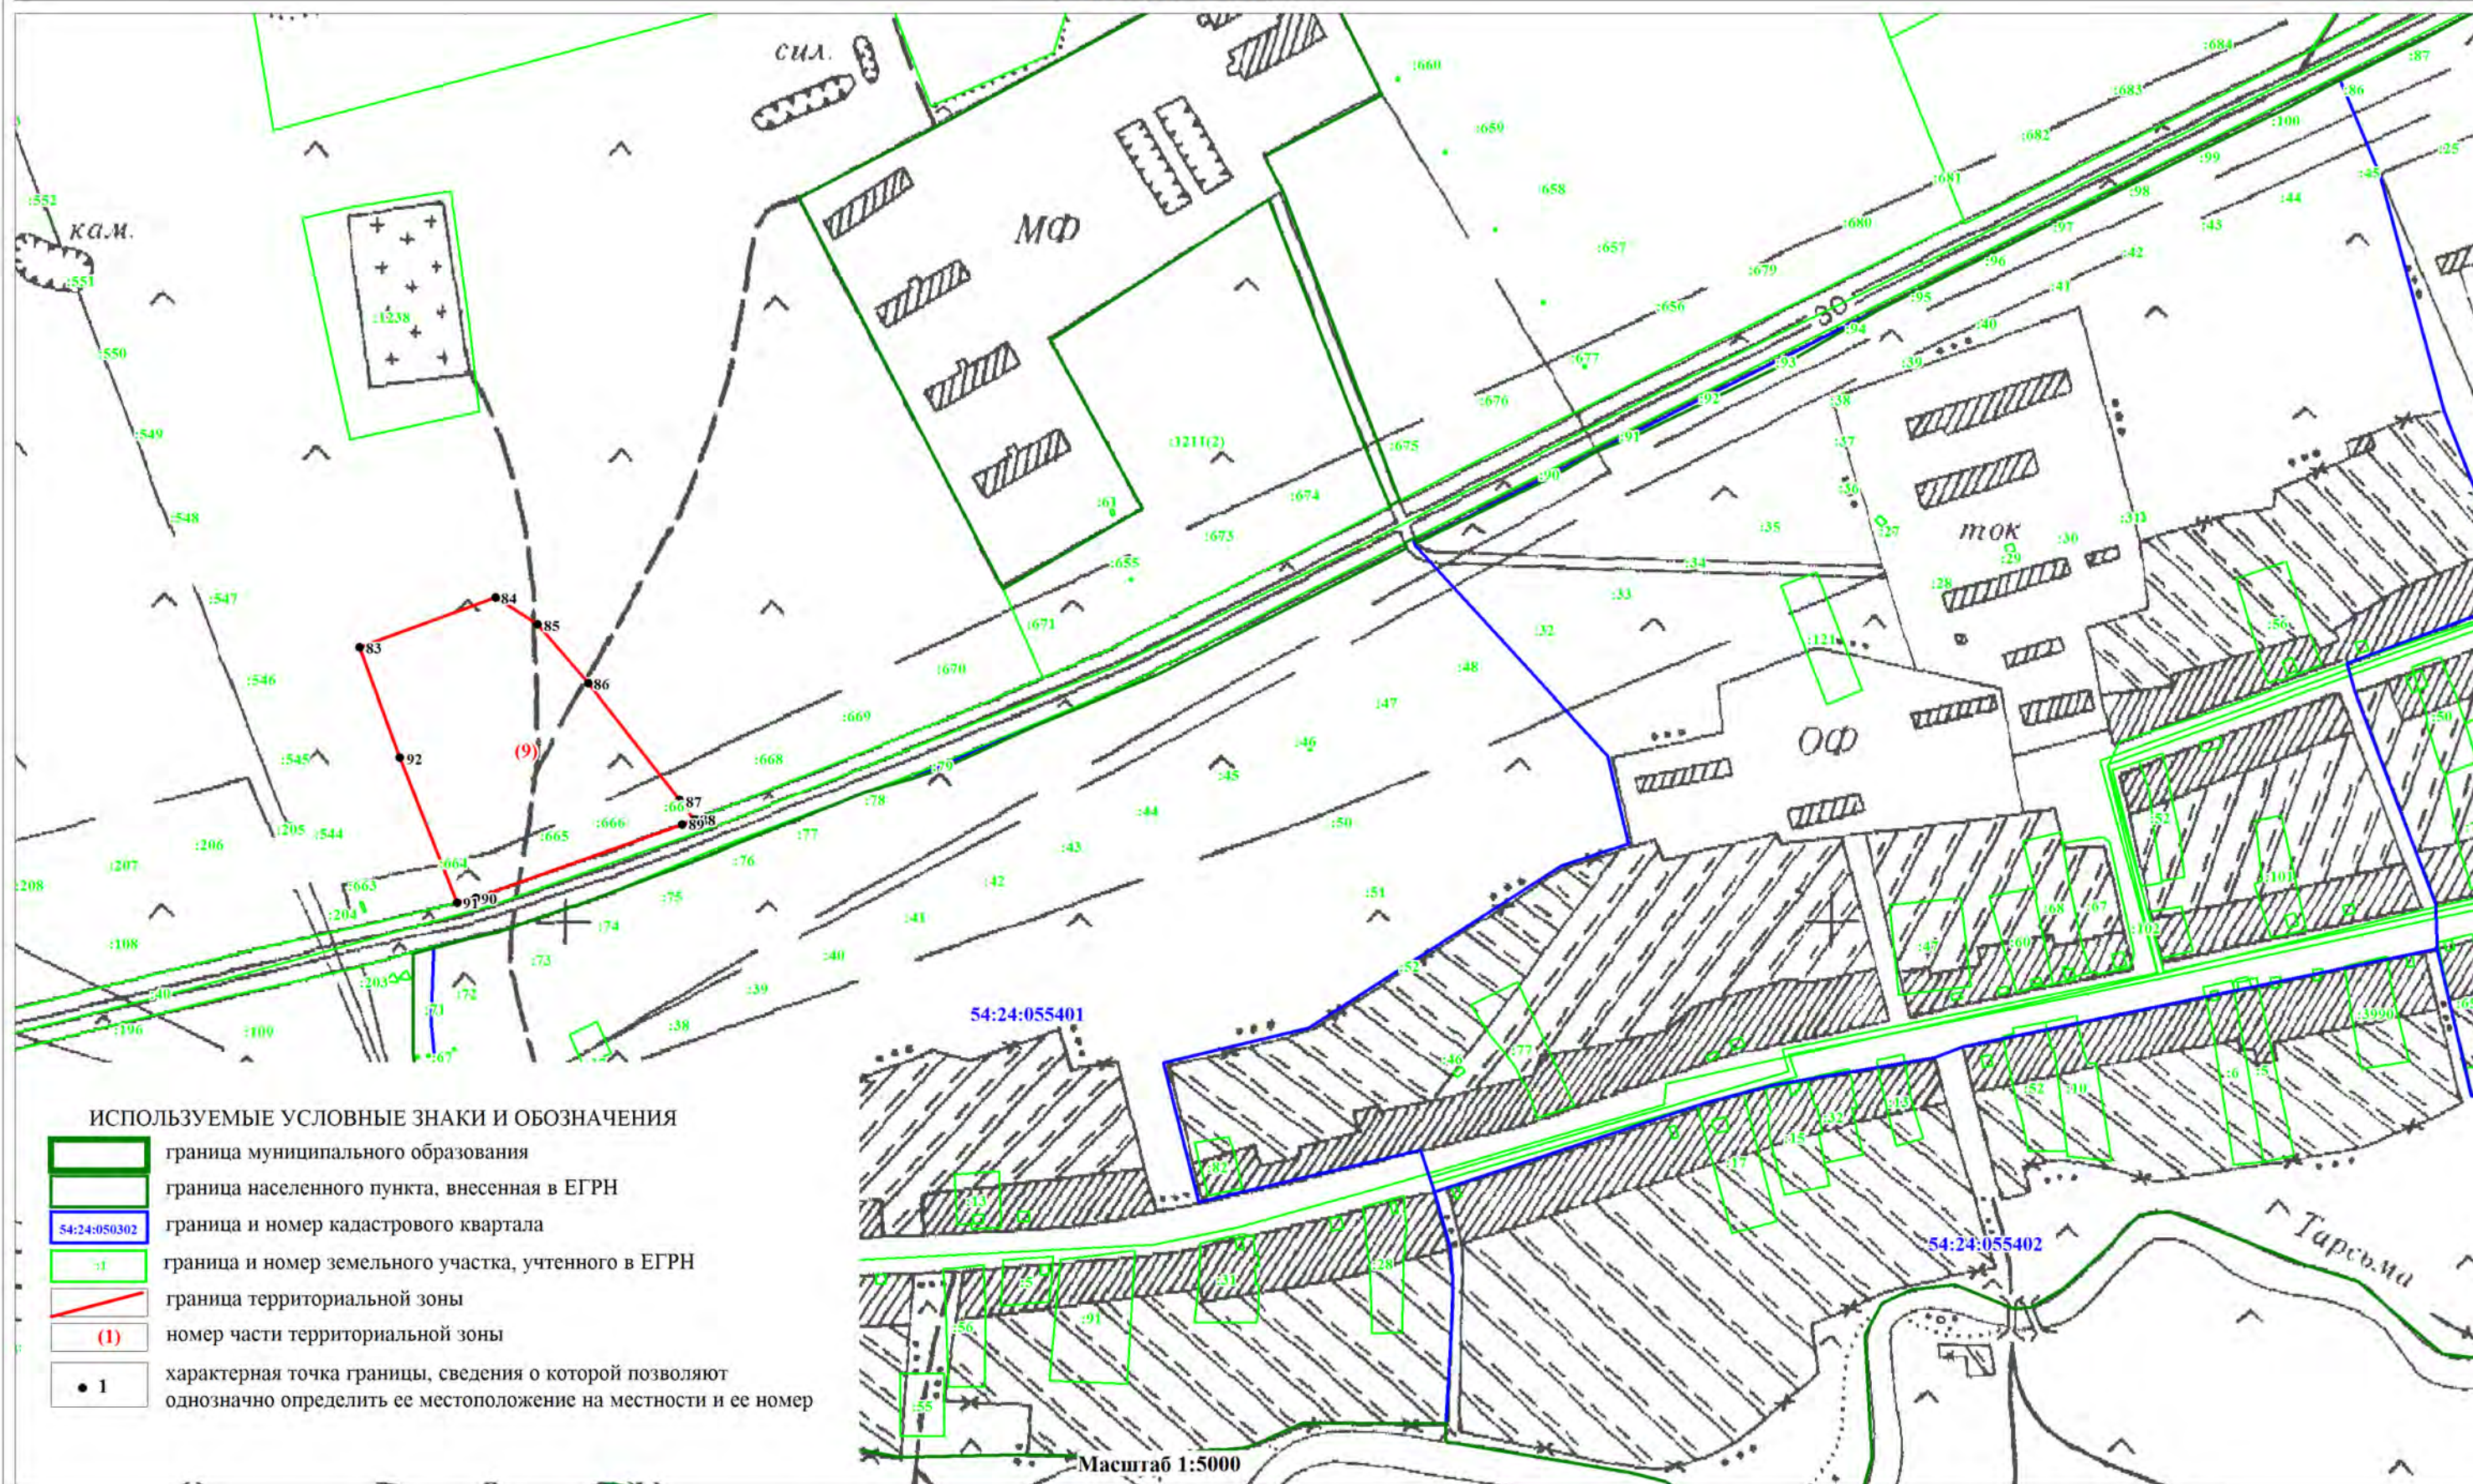

ОПИСАНИЕ МЕСТОПОЛОЖЕНИЯ ГРАНИЦ
ПРОИЗВОДСТВЕННАЯ ЗОНА (П)

(наименование объекта)
План границ объекта


Лист 5/6

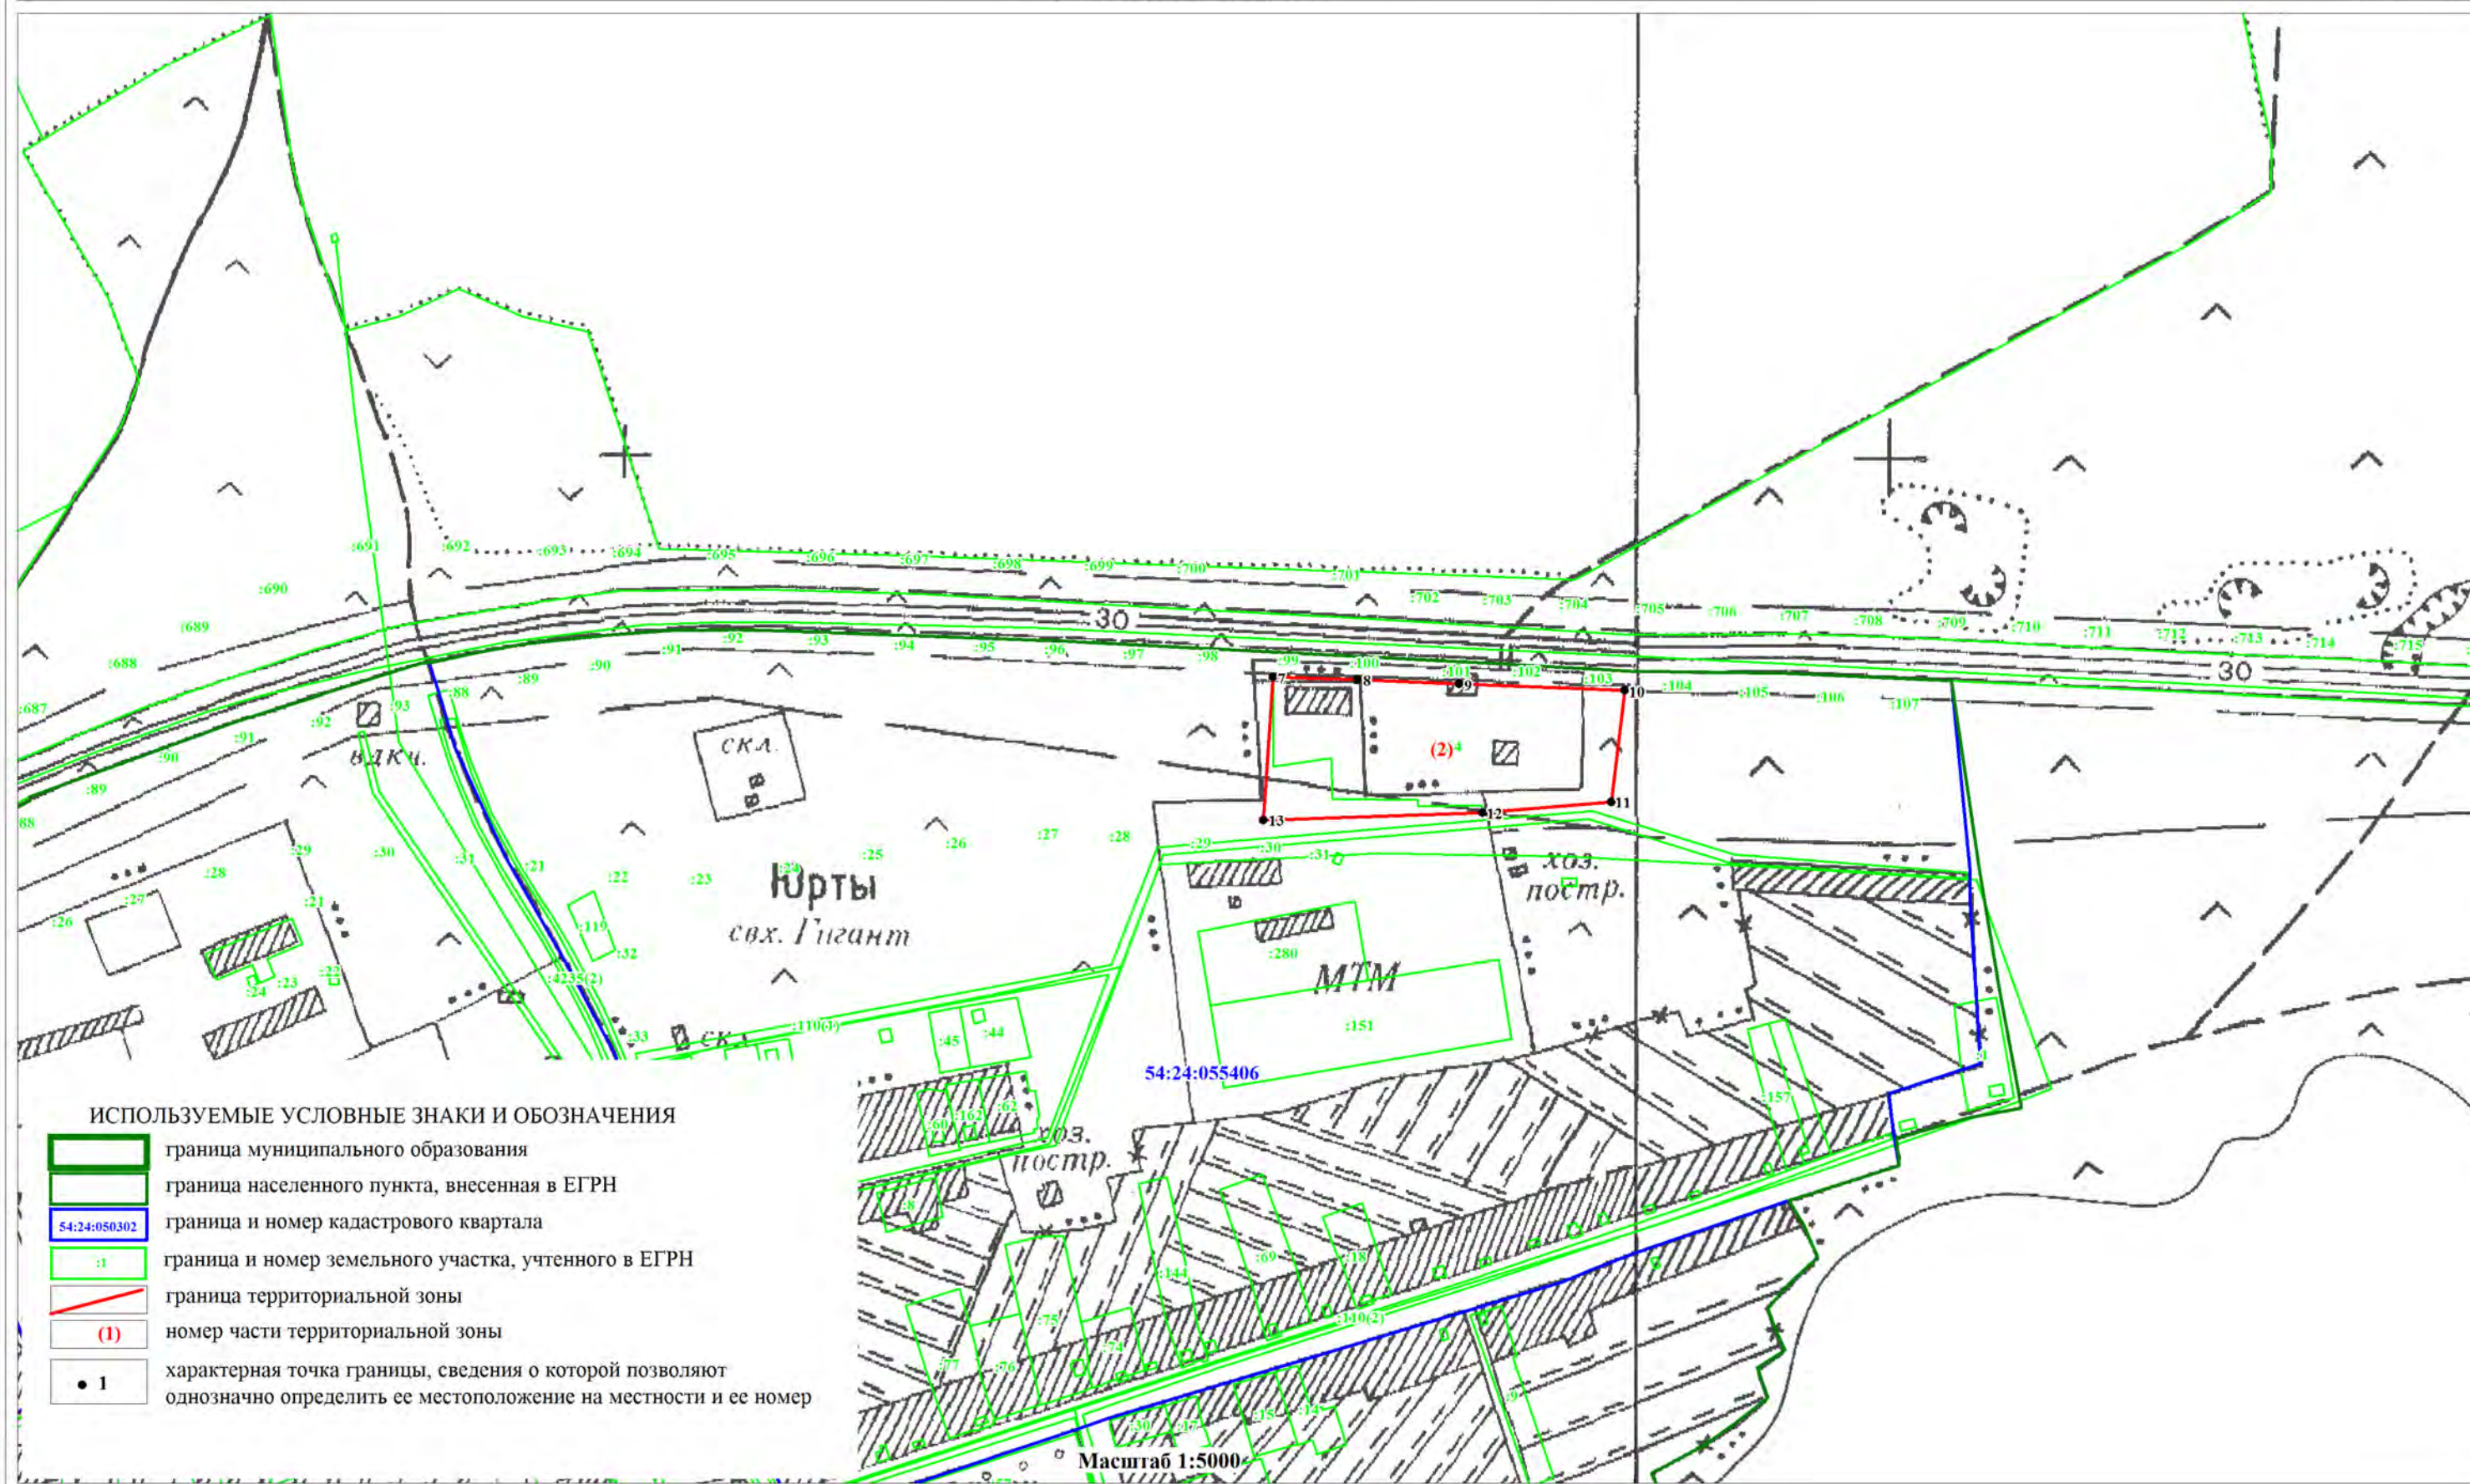

ОПИСАНИЕ МЕСТОПОЛОЖЕНИЯ ГРАНИЦ
ПРОИЗВОДСТВЕННАЯ ЗОНА (П)

(наименование объекта)
План границ объекта

Лист 6/6

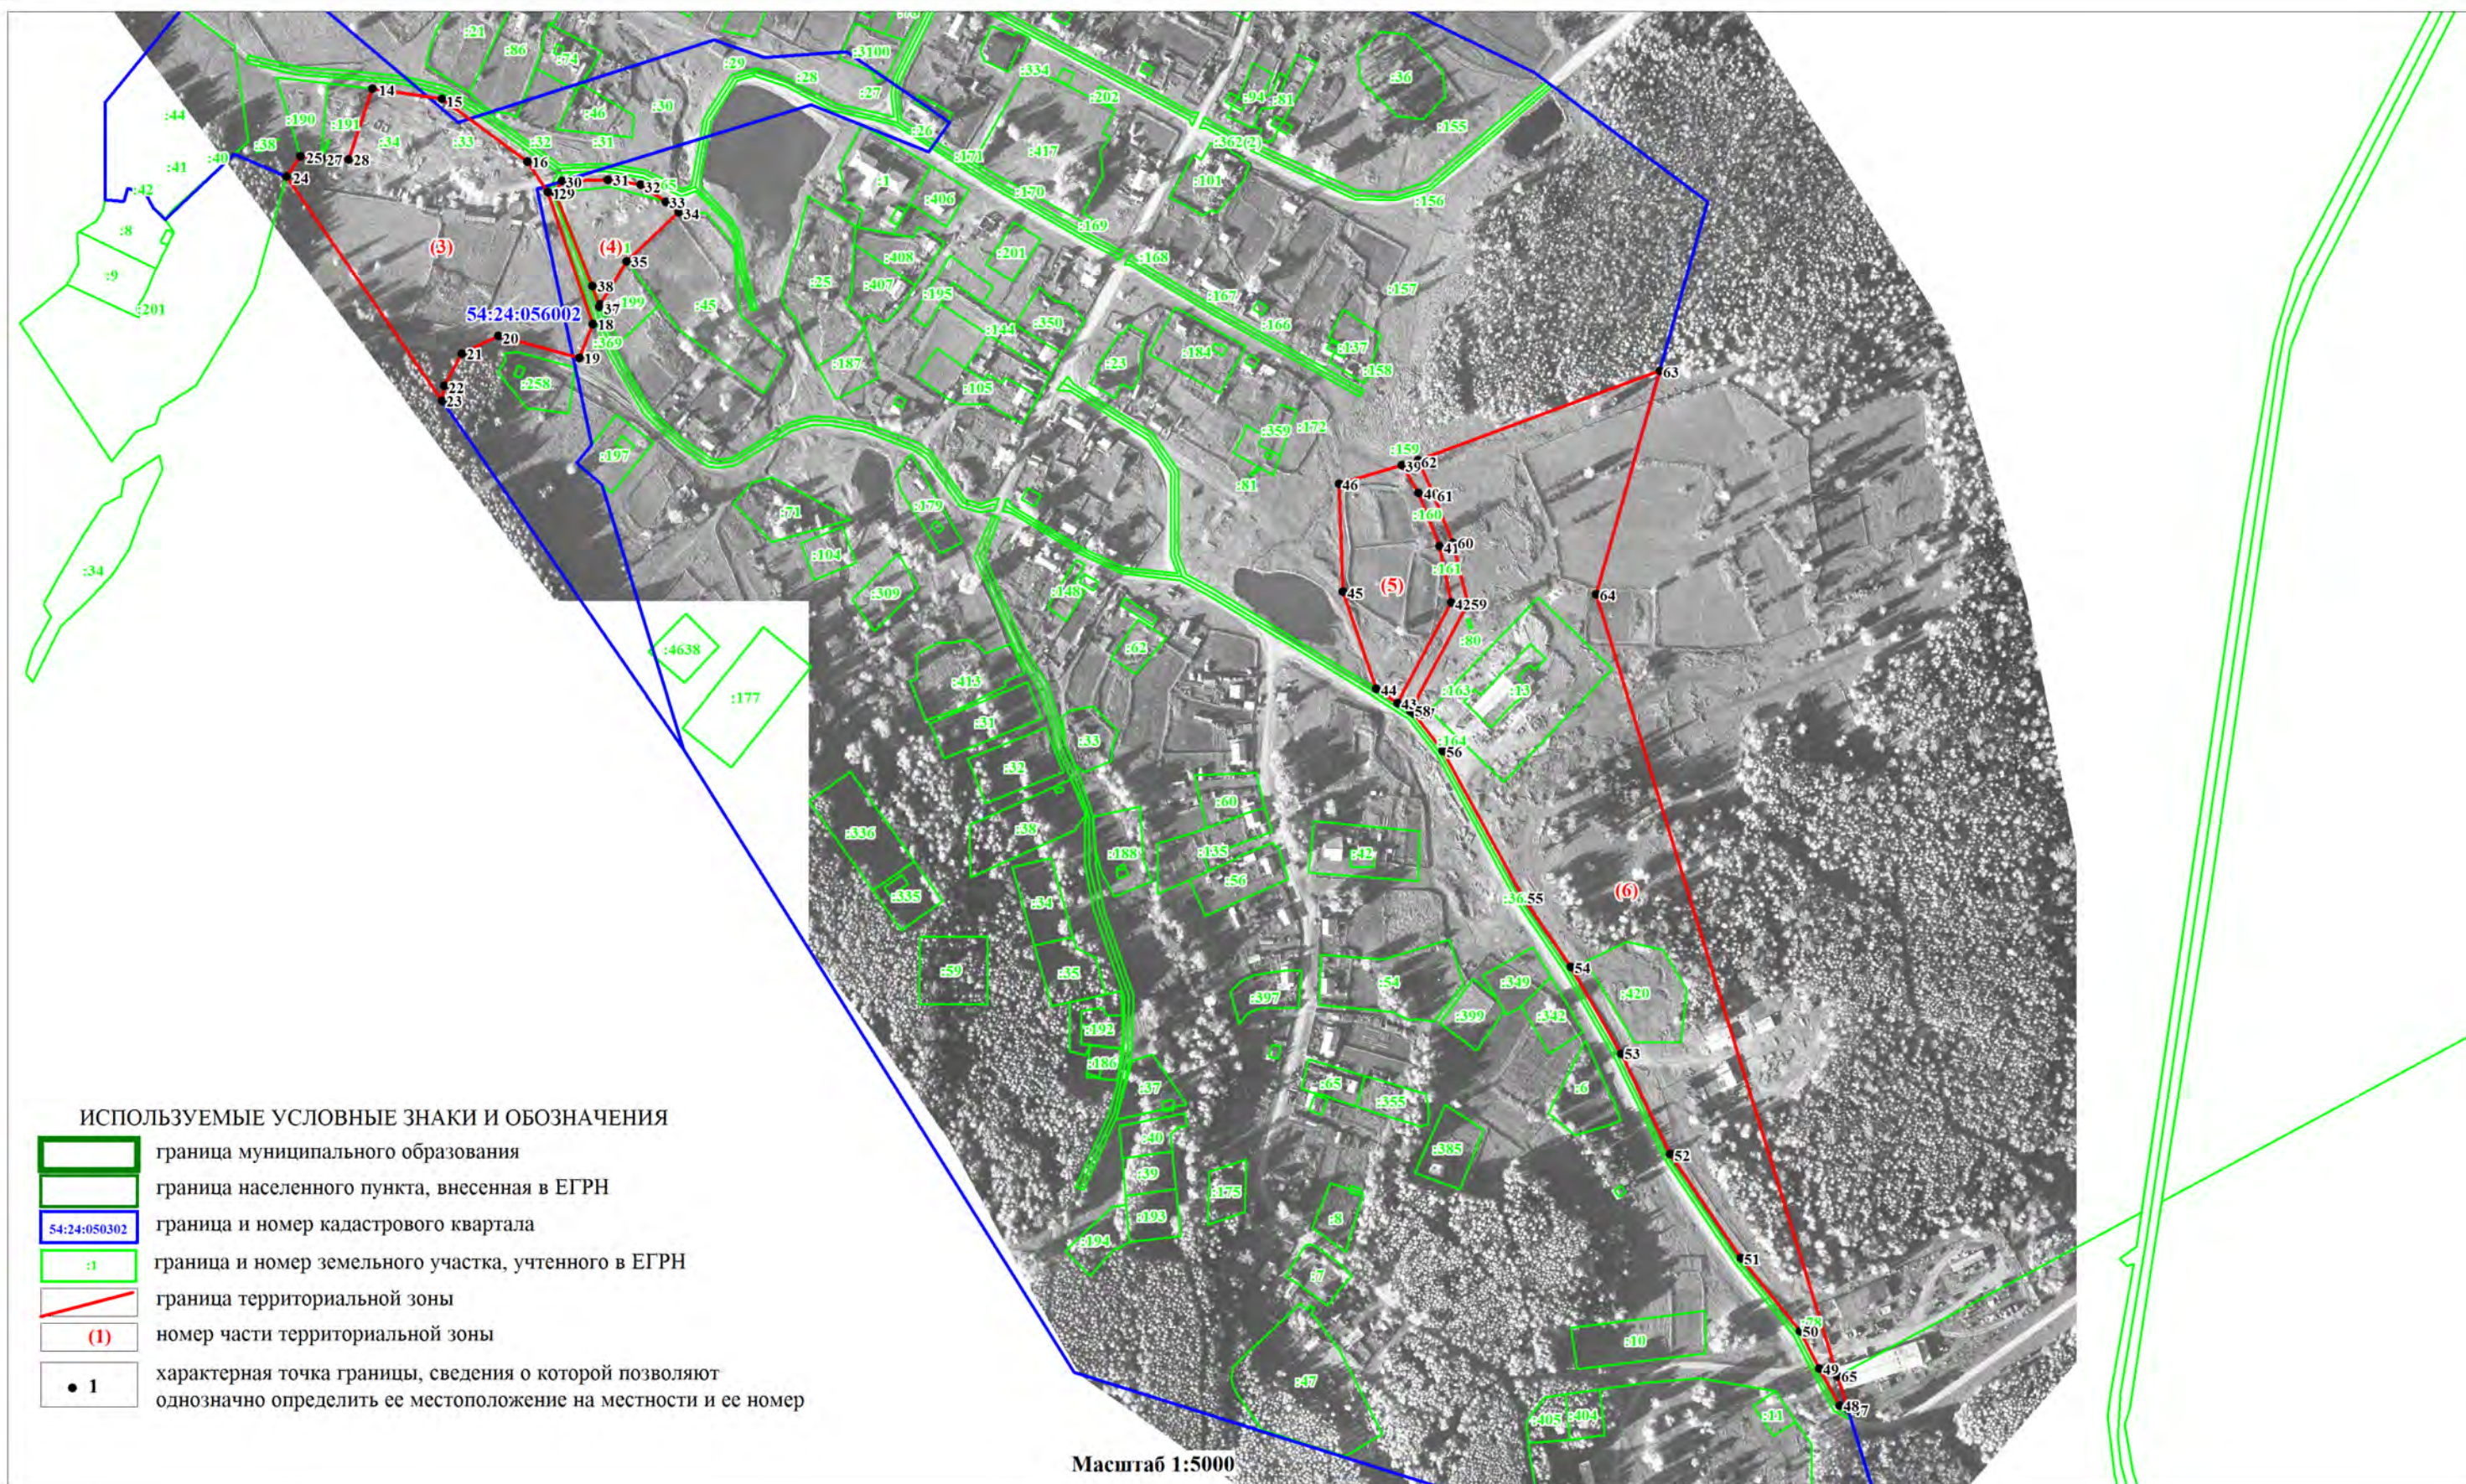

ОПИСАНИЕ МЕСТОПОЛОЖЕНИЯ ГРАНИЦ		
Зона инженерной инфраструктуры (И)		
(наименование объекта, местоположение границ которого описано (далее объект))		
Сведения об объекте		
№ п/п	Характеристики объекта	Описание характеристик
1	Местоположение объекта	Новосибирская область, Тогучинский район, Коуракский сельсовет, д.Старогутово, п.Мирный, с.Коурак, с.Юрты
2	Площадь объекта +/- величина погрешности определения площади (Р +/- Дельта Р)	110351 кв.м.±5813кв.м.
3	Иные характеристики объекта	Основные виды разрешенного использования земельных участков (предельные размеры земельных участков): Коммунальное обслуживание (3.1) (min- не установлены, max – 25,0 га); Энергетика (6.7) (min- не установлены, max – 50,0 га); Связь (6.8) (не установлены); Трубопроводный транспорт (7.5) (не установлены); Территории общего пользования (12.0) (не установлены). Условно-разрешенные виды использования земельных участков (предельные размеры земельных участков): Автомобильный транспорт (7.2) (не установлены); Железнодорожный транспорт (7.1) (не установлены); Служебные гаражи (4.9) (min- не установлены, max – 5,0 га). Вспомогательные виды разрешенного использования земельных участков: Не устанавливается.

ОПИСАНИЕ МЕСТОПОЛОЖЕНИЯ ГРАНИЦ					
Зона инженерной инфраструктуры (И)					
(наименование объекта)					
Сведения о местоположении границ объекта					
1. Система координат <u>МСК НСО, зона 4</u>					
2. Сведения о характерных точках границ объекта					
Обозначение характерных точек границ	Координаты, м		Метод определения координат характерной точки	Средняя квадратическая погрешность положения характерной точки (M _t), м	Описание обозначения точки на местности (при наличии)
	X	Y			
-	-	-	-	-	-
3. Сведения о характерных точках части (частей) границы объекта					
Обозначение характерных точек части границы	Координаты, м		Метод определения координат характерной точки	Средняя квадратическая погрешность положения характерной точки (M _t), м	Описание обозначения точки на местности (при наличии)
	X	Y			
Коуракский сельсовет					
	часть №1				
1	470605,60	4307623,14	Картометрический метод	5	-
2	470595,16	4307610,36	Картометрический метод	5	-
3	470629,21	4307579,62	Картометрический метод	5	-
4	470655,91	4307589,48	Картометрический метод	5	-
5	470671,79	4307619,58	Картометрический метод	5	-
6	470623,75	4307647,92	Картометрический метод	5	-
7	470609,14	4307628,11	Картометрический метод	5	-
1	470605,60	4307623,14	Картометрический метод	5	-
	часть №2				
8	466378,93	4313015,44	Картометрический метод	5	-
9	466562,62	4312936,33	Картометрический метод	5	-
10	466641,73	4313120,02	Картометрический метод	5	-
11	466458,04	4313199,13	Картометрический метод	5	-
8	466378,93	4313015,44	Картометрический метод	5	-
	часть №3				
12	467428,52	4315784,98	Картометрический метод	5	-
13	467521,37	4315822,12	Картометрический метод	5	-
14	467447,10	4316007,82	Картометрический метод	5	-
15	467354,25	4315970,68	Картометрический метод	5	-
12	467428,52	4315784,98	Картометрический метод	5	-
	часть №4				
16	469325,03	4318936,63	Картометрический метод	5	-
17	469421,44	4318910,07	Картометрический метод	5	-
18	469448,00	4319006,50	Картометрический метод	5	-
19	469351,59	4319033,05	Картометрический метод	5	-
16	469325,03	4318936,63	Картометрический метод	5	-
с.Коурак					
	часть №5				
20	466778,25	4310810,08	Картометрический метод	5	-
21	466791,26	4310818,21	Картометрический метод	5	-
22	466822,15	4310822,27	Картометрический метод	5	-
23	466825,40	4310811,71	Картометрический метод	5	-
24	466849,78	4310812,53	Картометрический метод	5	-
25	466848,16	4310824,72	Картометрический метод	5	-

ОПИСАНИЕ МЕСТОПОЛОЖЕНИЯ ГРАНИЦ

Зона инженерной инфраструктуры (И)

(наименование объекта)

Сведения о местоположении границ объекта

3. Сведения о характерных точках части (частей) границы объекта

Обозначение характерных точек части границы	Координаты, м		Метод определения координат характерной точки	Средняя квадратическая погрешность положения характерной точки (M _t), м	Описание обозначения точки на местности (при наличии)
	X	Y			
26	466887,98	4310828,79	Картометрический метод	5	-
27	466885,85	4310882,42	Картометрический метод	5	-
28	466882,49	4310902,46	Картометрический метод	5	-
29	466880,00	4310914,99	Картометрический метод	5	-
30	466869,98	4310915,82	Картометрический метод	5	-
31	466870,72	4310931,71	Картометрический метод	5	-
32	466810,56	4310927,00	Картометрический метод	5	-
33	466772,82	4310921,49	Картометрический метод	5	-
20	466778,25	4310810,08	Картометрический метод	5	-
	часть №6				
34	465785,61	4310805,25	Картометрический метод	5	-
35	465819,76	4310884,96	Картометрический метод	5	-
36	465789,14	4310901,12	Картометрический метод	5	-
37	465748,73	4310823,79	Картометрический метод	5	-
38	465781,16	4310807,50	Картометрический метод	5	-
34	465785,61	4310805,25	Картометрический метод	5	-
	часть №7				
39	466228,62	4311874,15	Картометрический метод	5	-
40	466225,90	4311870,24	Картометрический метод	5	-
41	466213,99	4311875,69	Картометрический метод	5	-
42	466192,60	4311836,79	Картометрический метод	5	-
43	466248,24	4311805,69	Картометрический метод	5	-
44	466269,44	4311851,87	Картометрический метод	5	-
39	466228,62	4311874,15	Картометрический метод	5	-
с.Юрты					
	часть №8				
45	468069,23	4317104,79	Картометрический метод	5	-
46	468064,36	4317215,50	Картометрический метод	5	-
47	468060,30	4317213,06	Картометрический метод	5	-
48	468019,71	4317214,54	Картометрический метод	5	-
49	467959,67	4317210,41	Картометрический метод	5	-
50	467959,51	4317155,75	Картометрический метод	5	-
51	467987,33	4317090,54	Картометрический метод	5	-
52	468035,23	4317090,12	Картометрический метод	5	-
53	468059,29	4317088,11	Картометрический метод	5	-
45	468069,23	4317104,79	Картометрический метод	5	-
	часть №9				
54	468097,26	4317216,27	Картометрический метод	5	-
55	468121,82	4317205,19	Картометрический метод	5	-
56	468132,08	4317226,79	Картометрический метод	5	-
57	468107,10	4317238,06	Картометрический метод	5	-
54	468097,26	4317216,27	Картометрический метод	5	-
	часть №10				
58	469025,43	4319036,70	Картометрический метод	5	-
59	468969,52	4319058,49	Картометрический метод	5	-
60	468949,72	4319004,97	Картометрический метод	5	-

ОПИСАНИЕ МЕСТОПОЛОЖЕНИЯ ГРАНИЦ

Зона инженерной инфраструктуры (И)

(наименование объекта)

Сведения о местоположении границ объекта

3. Сведения о характерных точках части (частей) границы объекта


Обозначение характерных точек части границы	Координаты, м		Метод определения координат характерной точки	Средняя квадратическая погрешность положения характерной точки (M _t), м	Описание обозначения точки на местности (при наличии)
	X	Y			
61	469006,00	4318984,15	Картометрический метод	5	-
58	469025,43	4319036,70	Картометрический метод	5	-
	часть №11				
62	468476,10	4319159,18	Картометрический метод	5	-
63	468484,15	4319193,64	Картометрический метод	5	-
64	468459,32	4319199,86	Картометрический метод	5	-
65	468451,27	4319165,40	Картометрический метод	5	-
62	468476,10	4319159,18	Картометрический метод	5	-
	часть №12				
66	468310,26	4319207,91	Картометрический метод	5	-
67	468309,18	4319187,53	Картометрический метод	5	-
68	468314,07	4319186,95	Картометрический метод	5	-
69	468333,77	4319183,54	Картометрический метод	5	-
70	468337,18	4319203,25	Картометрический метод	5	-
71	468317,47	4319206,66	Картометрический метод	5	-
66	468310,26	4319207,91	Картометрический метод	5	-
д.Старогутово					
	часть №13				
72	456103,19	4306634,25	Картометрический метод	5	-
73	456112,53	4306648,46	Картометрический метод	5	-
74	456101,67	4306655,60	Картометрический метод	5	-
75	456092,33	4306641,40	Картометрический метод	5	-
72	456103,19	4306634,25	Картометрический метод	5	-
п.Мирный					
	часть №14				
76	454412,69	4315432,24	Картометрический метод	5	-
77	454405,31	4315444,73	Картометрический метод	5	-
78	454399,81	4315442,10	Картометрический метод	5	-
79	454390,87	4315437,62	Картометрический метод	5	-
80	454397,60	4315424,21	Картометрический метод	5	-
81	454406,54	4315428,70	Картометрический метод	5	-
76	454412,69	4315432,24	Картометрический метод	5	-
	часть №15				
82	454198,55	4315436,18	Картометрический метод	5	-
83	454207,53	4315421,13	Картометрический метод	5	-
84	454255,24	4315447,00	Картометрический метод	5	-
85	454243,77	4315467,15	Картометрический метод	5	-
86	454217,96	4315452,30	Картометрический метод	5	-
87	454210,75	4315448,15	Картометрический метод	5	-
88	454211,75	4315445,52	Картометрический метод	5	-
82	454198,55	4315436,18	Картометрический метод	5	-

ОПИСАНИЕ МЕСТОПОЛОЖЕНИЯ ГРАНИЦ							
Зона инженерной инфраструктуры (И)							
(наименование объекта)							
Сведения о местоположении измененных (уточненных) границ объекта							
1. Система координат <u>МСК НСО, зона 4</u>							
2. Сведения о характерных точках границ объекта							
Обозначение характерны х точек границ	Существующие координаты, м		Измененные (уточненные) координаты, м		Метод определения координат характерной точки	Средняя квадратическая погрешность положения характерной точки (M _t), м	Описание обозначения точки на местности (при наличии)
	X	Y	X	Y			
-	-	-	-	-	-		-
-	-	-	-	-	-		-
3. Сведения о характерных точках части (частей) границы объекта							
Обозначение характерны х точек части границы	Существующие координаты, м		Измененные (уточненные) координаты, м		Метод определения координат характерной точки	Средняя квадратическая погрешность положения характерной точки (M _t), м	Описание обозначения точки на местности (при наличии)
	X	Y	X	Y			
Часть №1							
-	-	-	-	-	-	-	-
-	-	-	-	-	-	-	-

ОПИСАНИЕ МЕСТОПОЛОЖЕНИЯ ГРАНИЦ
ЗОНА ИНЖЕНЕРНОЙ ИНФРАСТРУКТУРЫ (И)

(наименование объекта)
План границ объекта


Лист 1/9

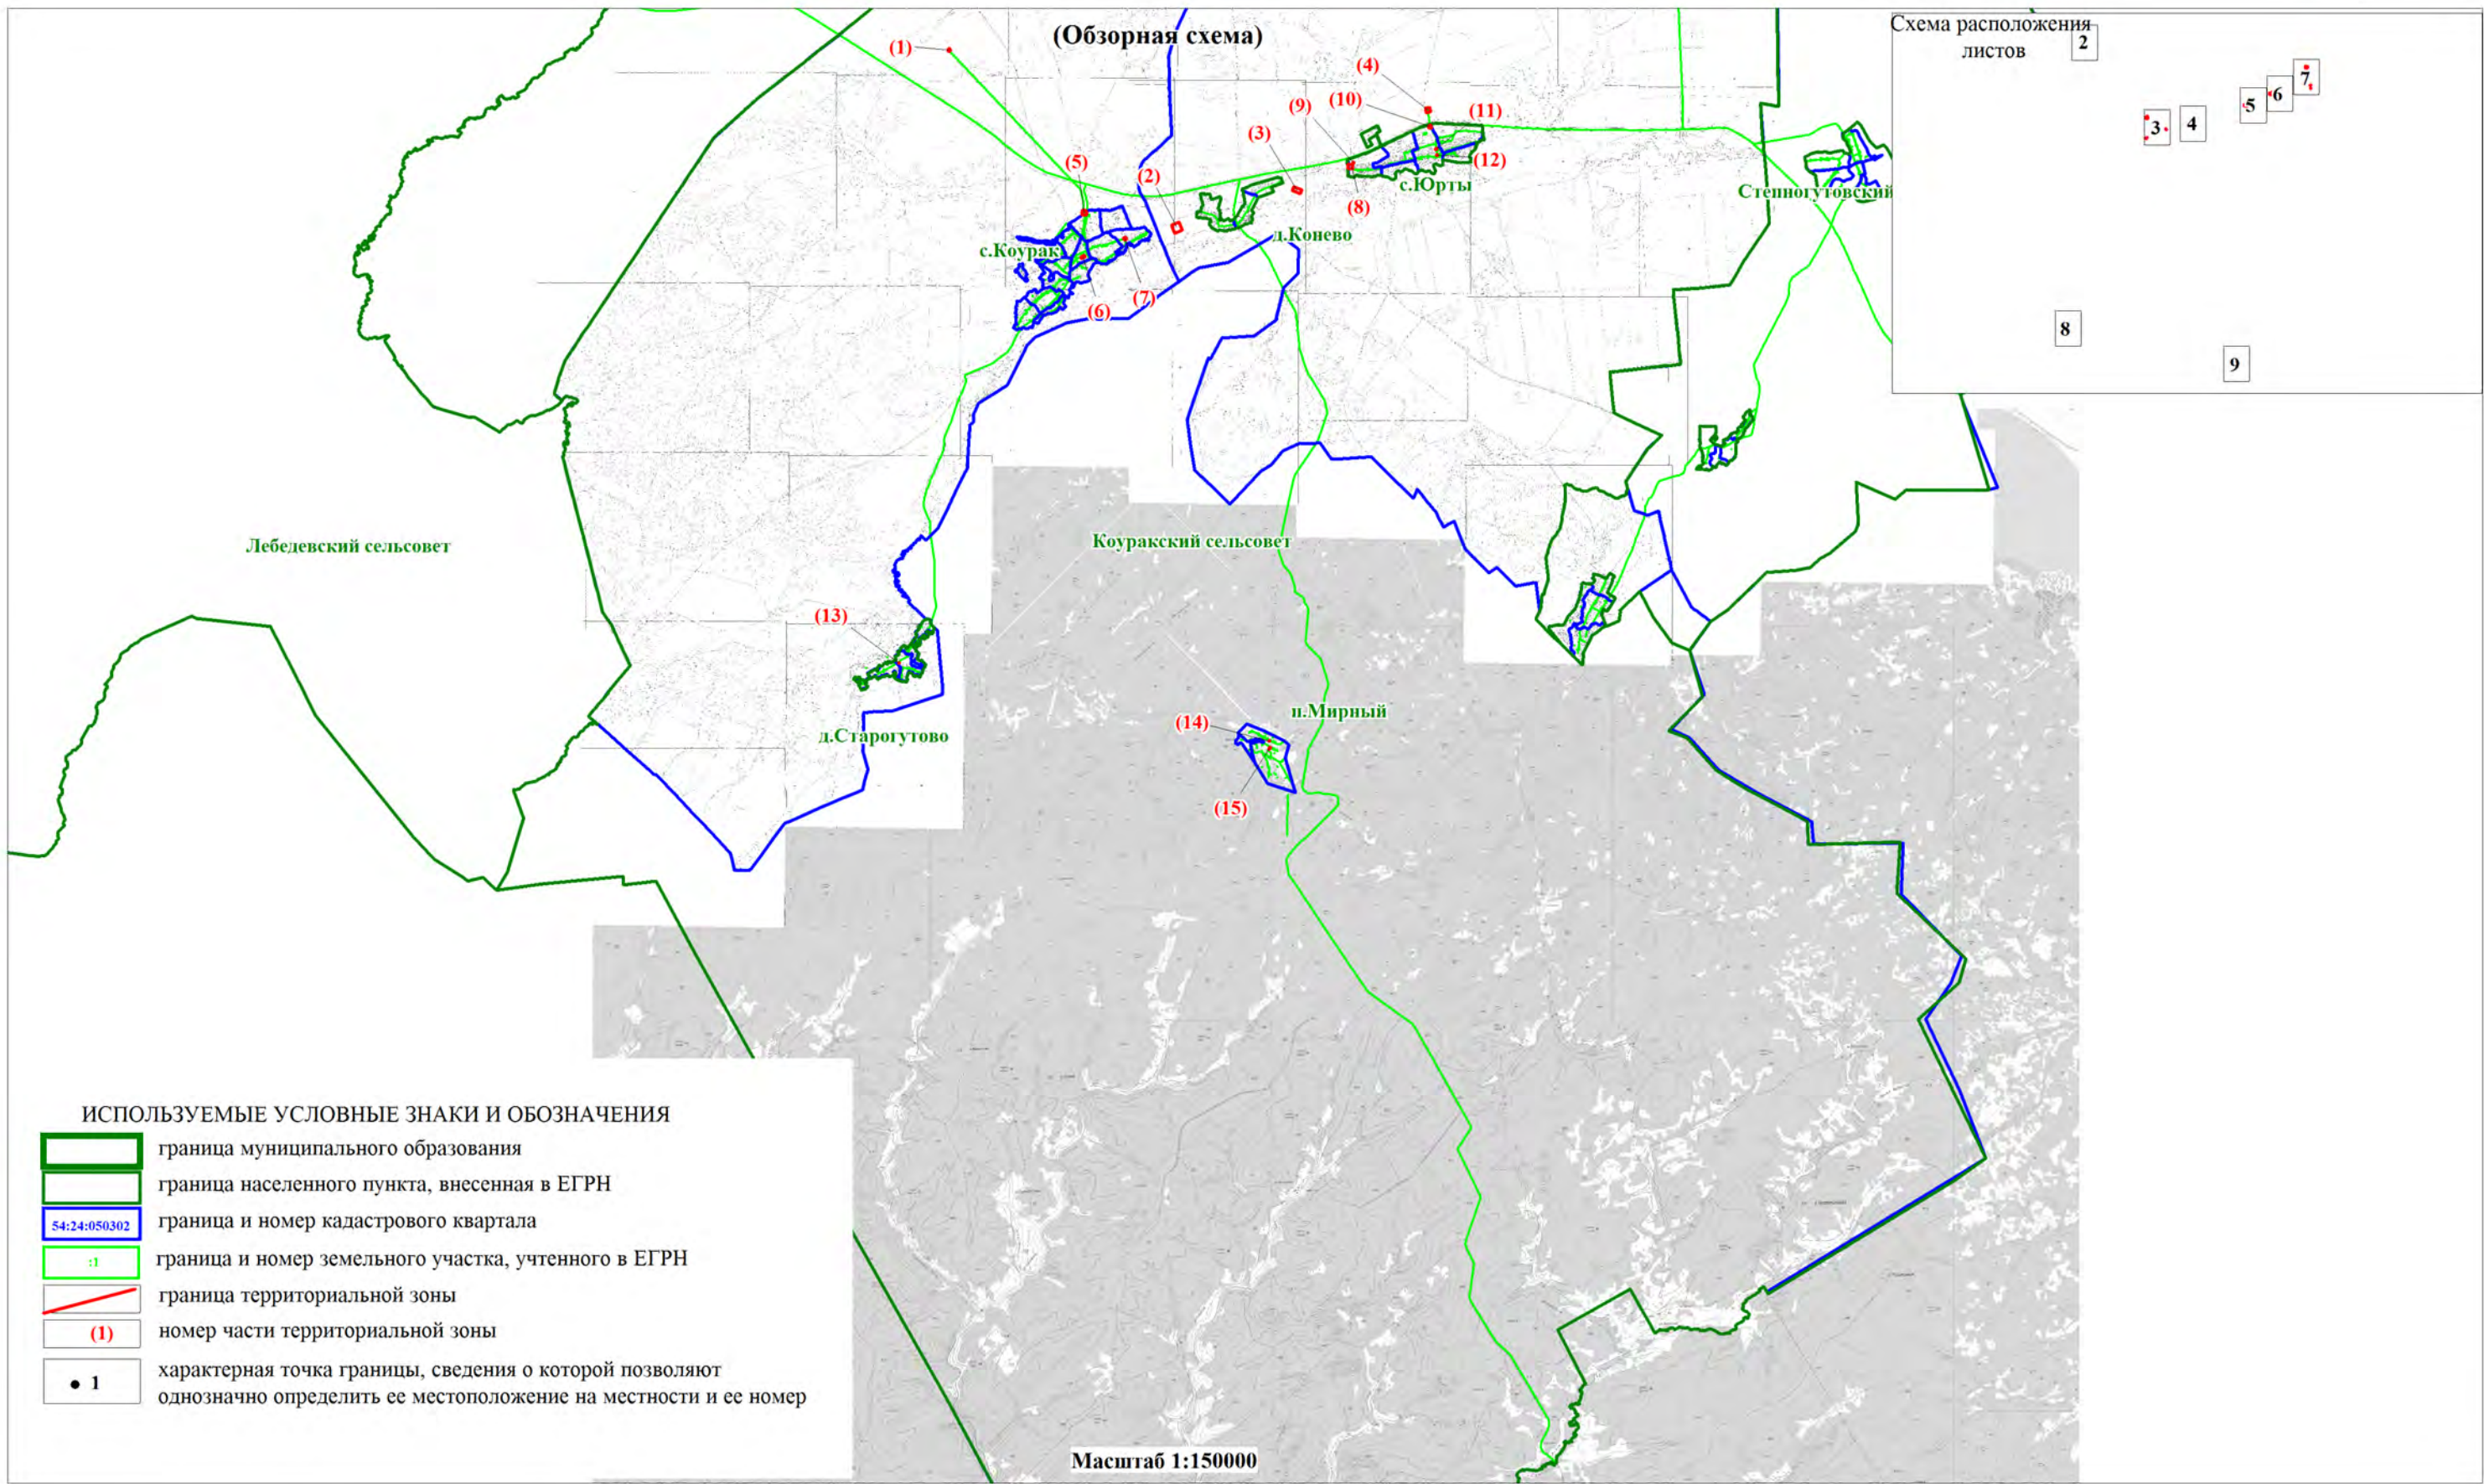

ОПИСАНИЕ МЕСТОПОЛОЖЕНИЯ ГРАНИЦ
ЗОНА ИНЖЕНЕРНОЙ ИНФРАСТРУКТУРЫ (И)

(наименование объекта)
План границ объекта


Лист 2/9

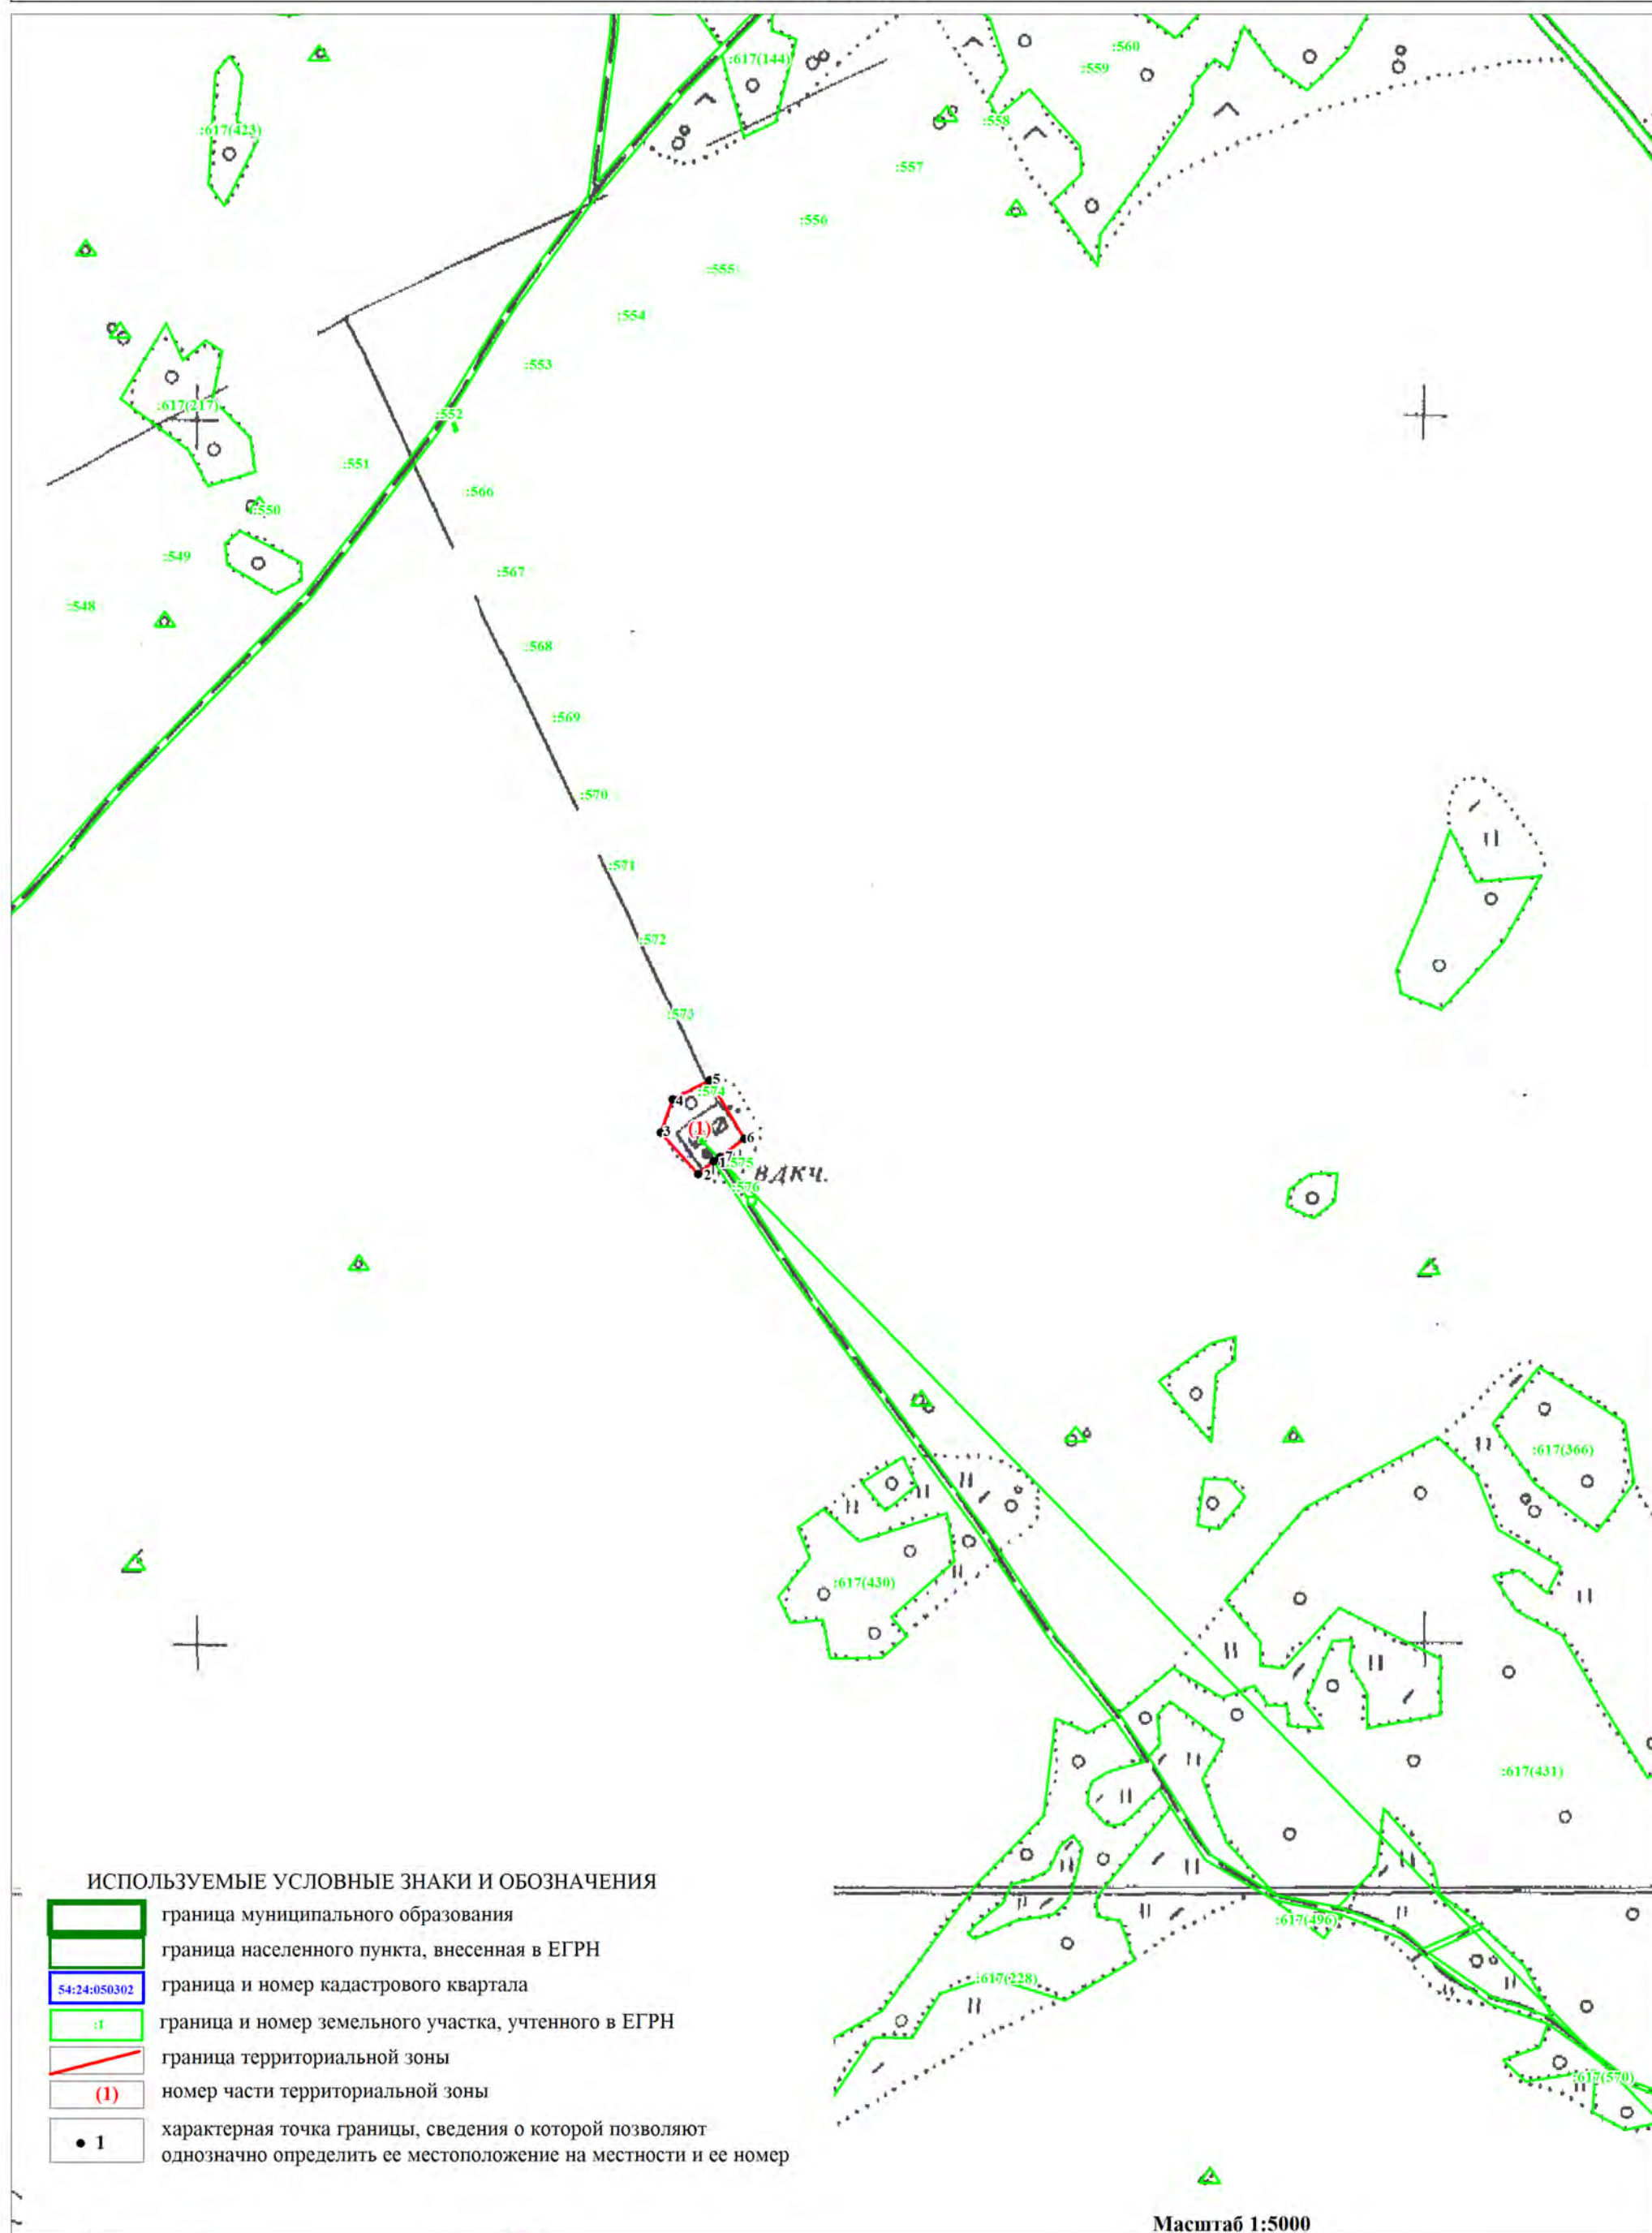

(наименование объекта)
План границ объекта

ИСПОЛЬЗУЕМЫЕ УСЛОВНЫЕ ЗНАКИ И ОБОЗНАЧЕНИЯ

- | | |
|---|---|
|  | граница муниципального образования |
|  | граница населенного пункта, внесенная в ЕГРН |
|  | граница и номер кадастрового квартала |
|  | граница и номер земельного участка, учтенного в ЕГРН |
|  | граница территориальной зоны |
|  | номер части территориальной зоны |
|  | характерная точка границы, сведения о которой позволяют однозначно определить ее местоположение на местности и ее номер |

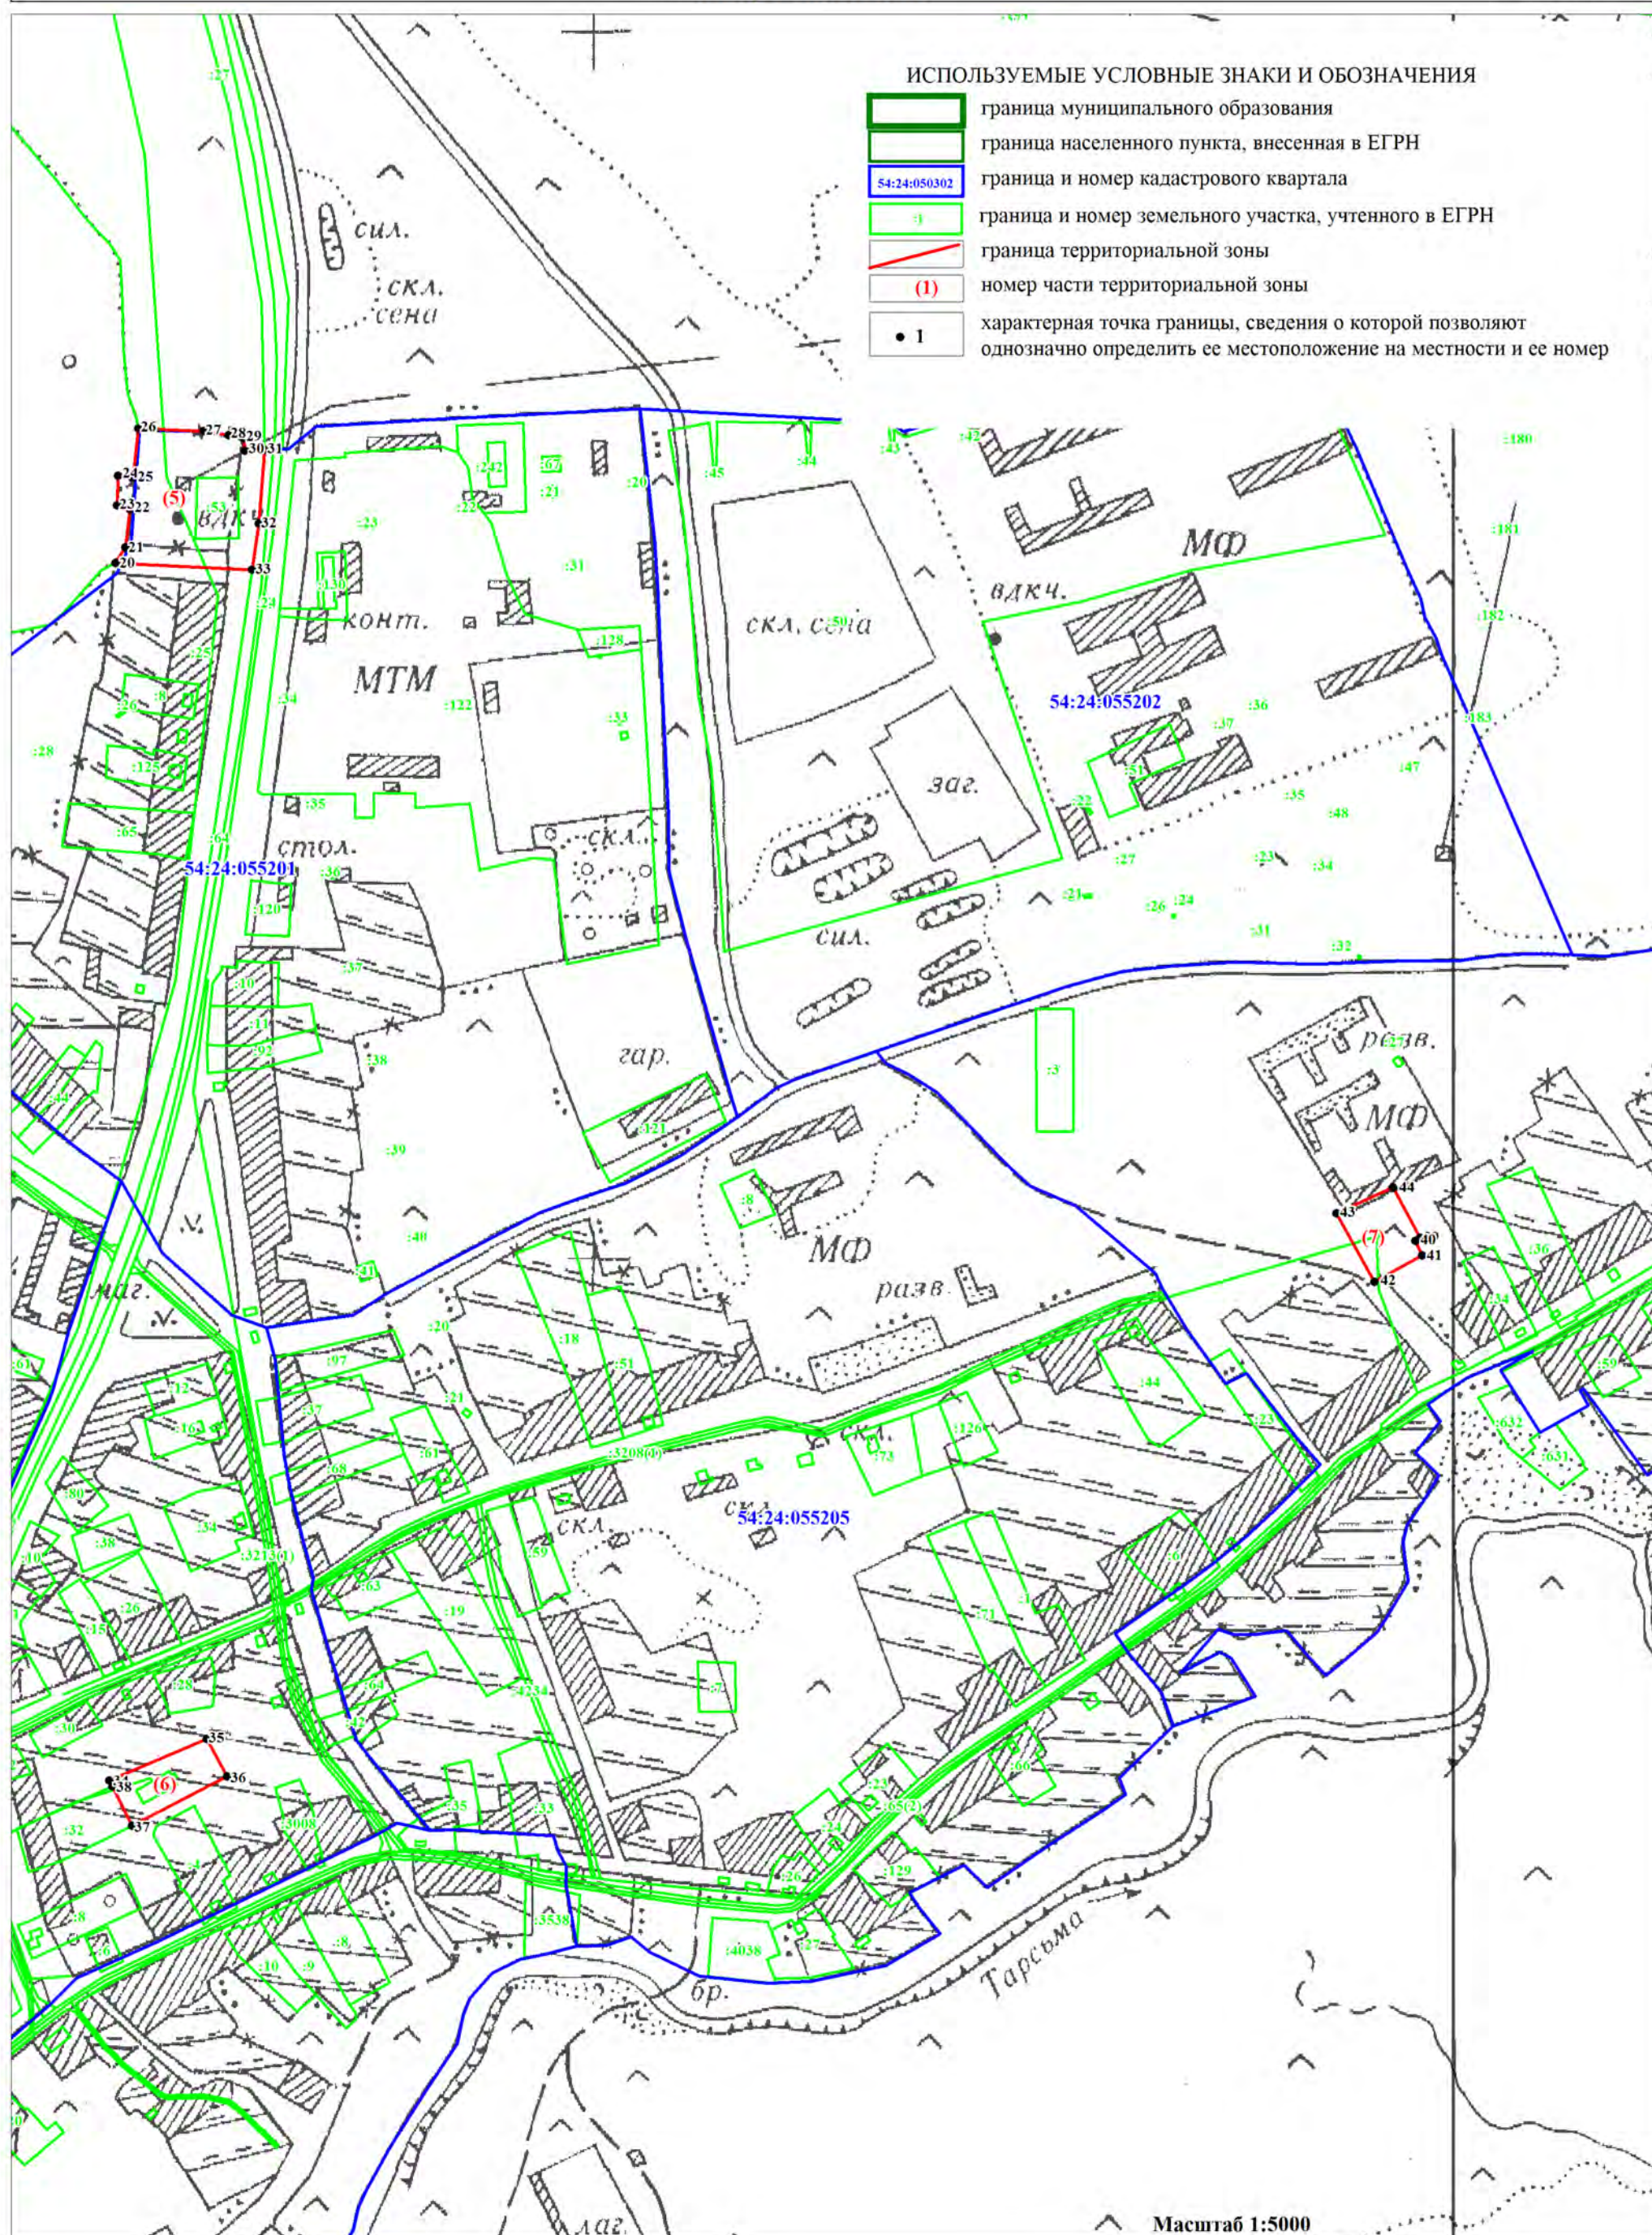


Масштаб 1:5000

ОПИСАНИЕ МЕСТОПОЛОЖЕНИЯ ГРАНИЦ
ЗОНА ИНЖЕНЕРНОЙ ИНФРАСТРУКТУРЫ (И)

(наименование объекта)
План границ объекта

Лист 4/9

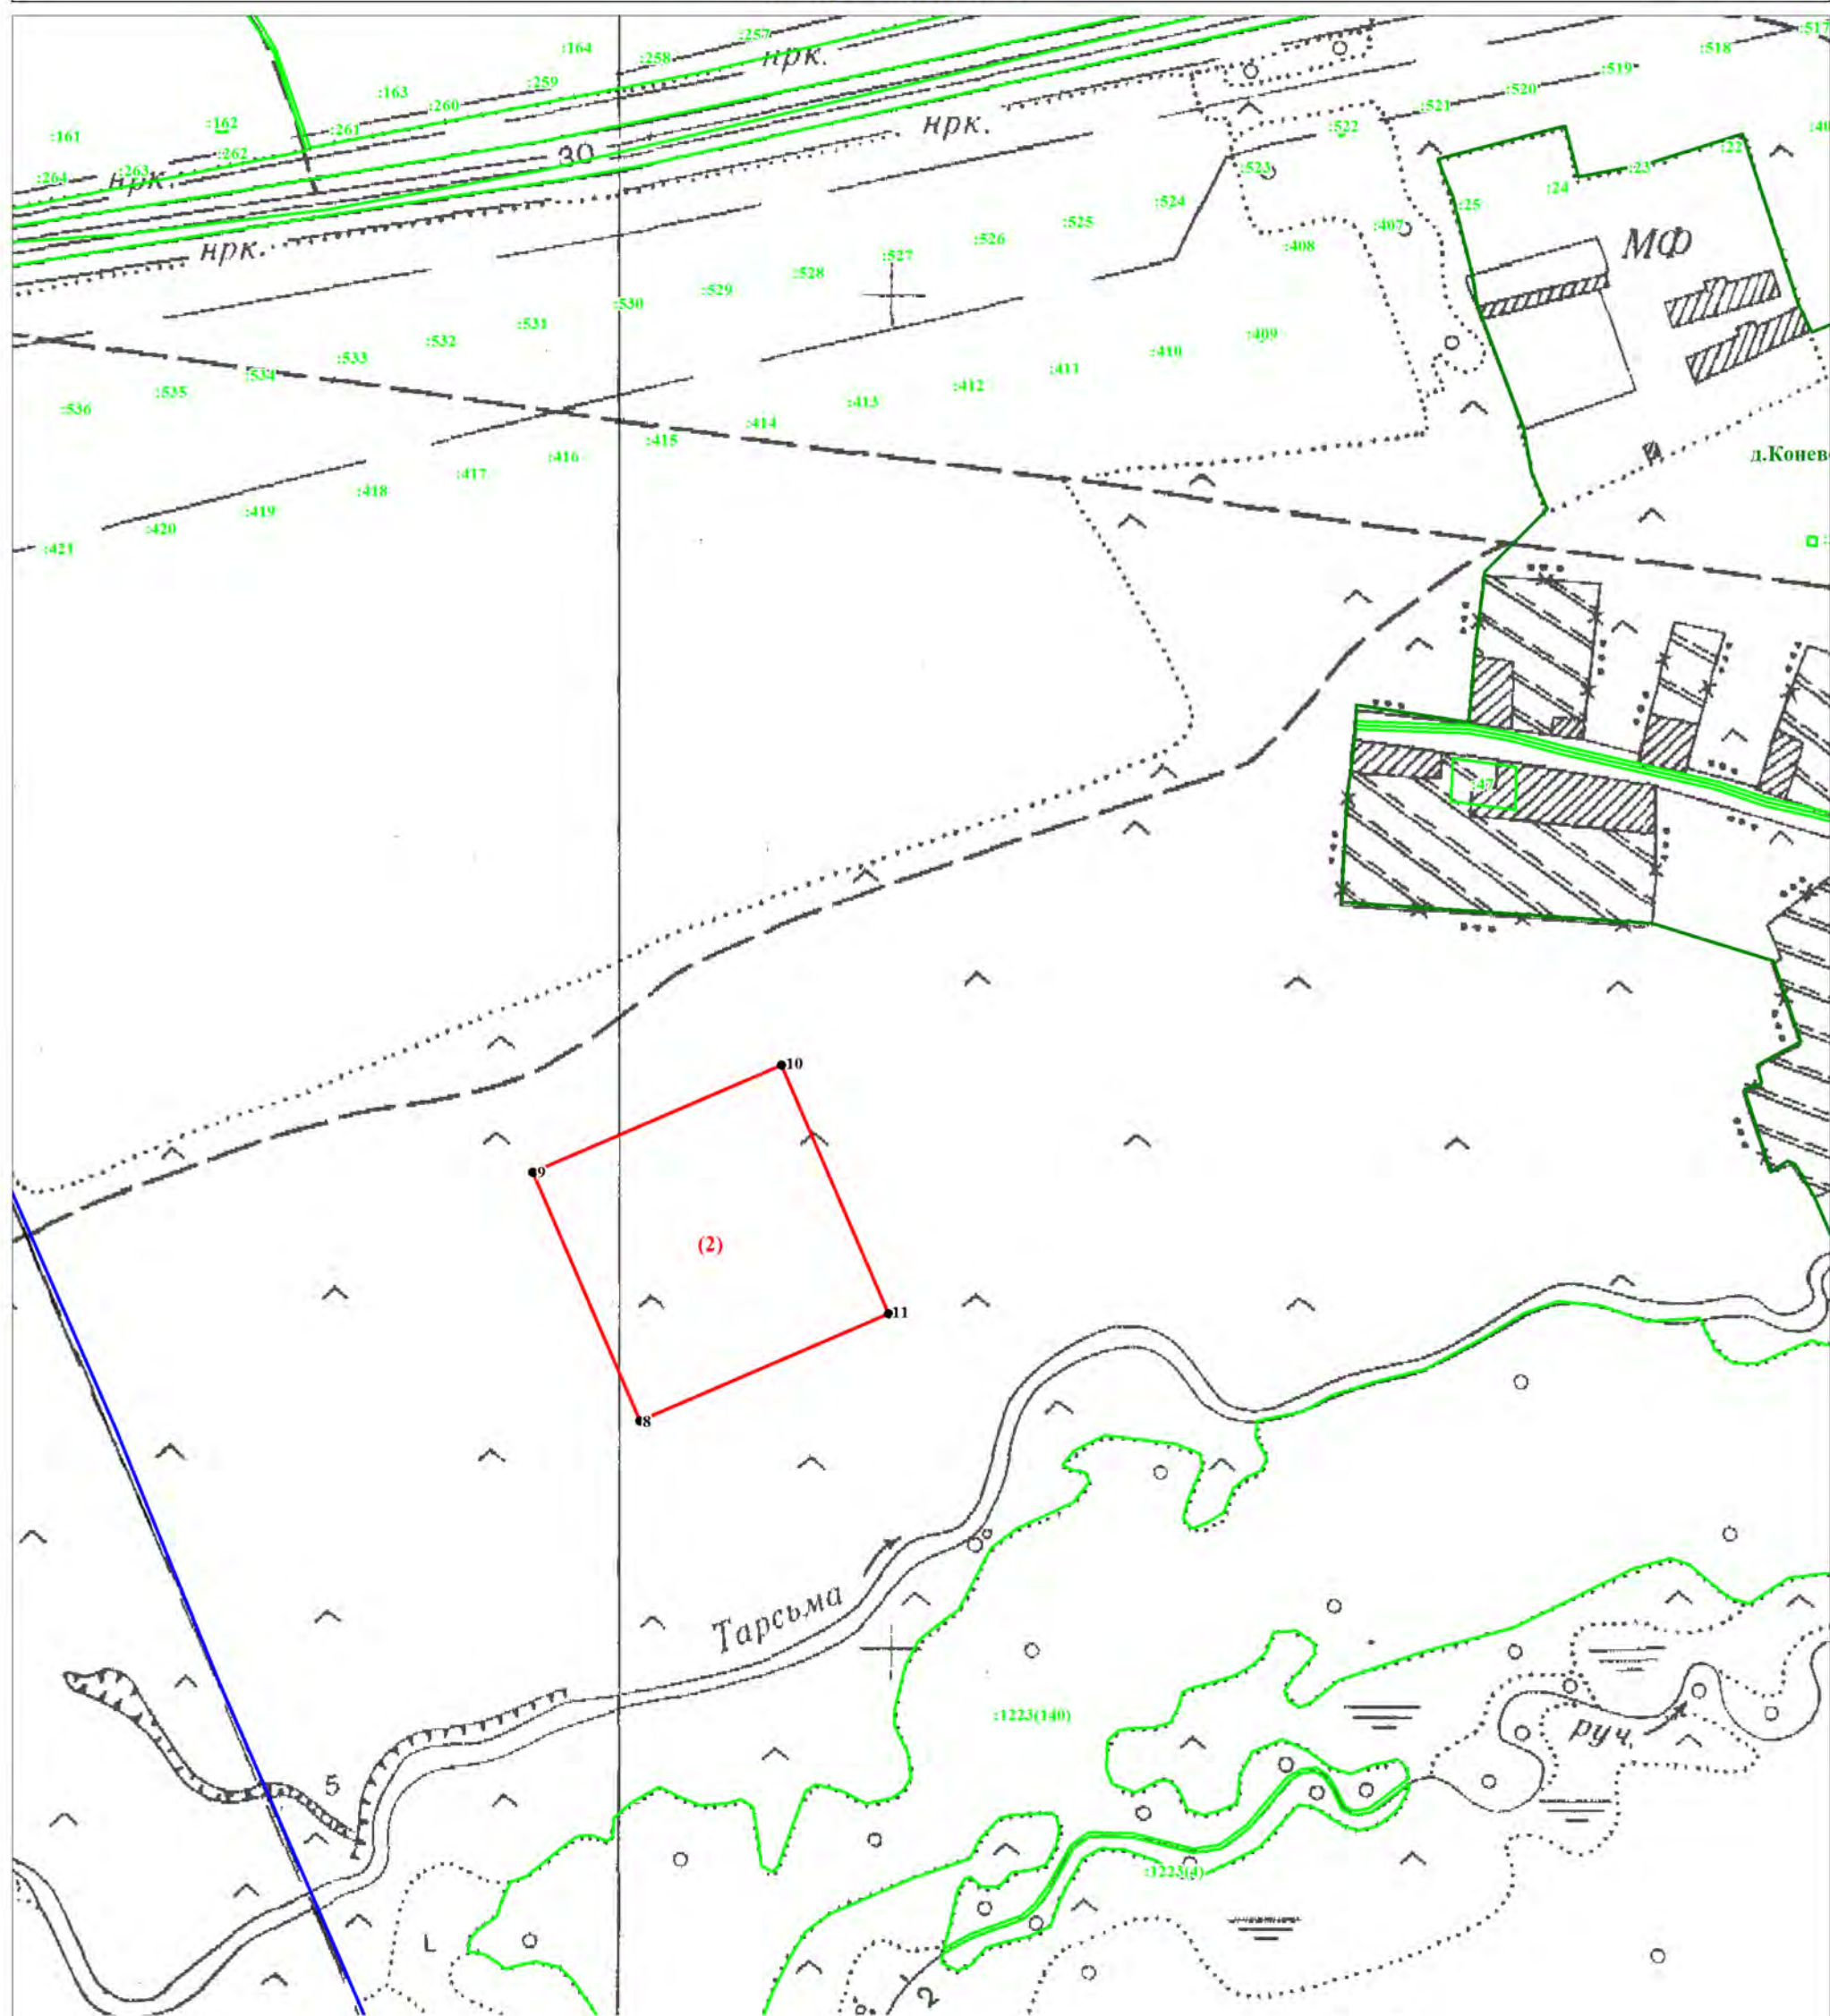

ИСПОЛЗУЕМЫЕ УСЛОВНЫЕ ЗНАКИ И ОБОЗНАЧЕНИЯ


- граница муниципального образования
- граница населенного пункта, внесенная в ЕГРН
- граница и номер кадастрового квартала
- граница и номер земельного участка, учтенного в ЕГРН
- граница территориальной зоны
- (1) номер части территориальной зоны
- 1 характерная точка границы, сведения о которой позволяют однозначно определить ее местоположение на местности и ее номер

Масштаб 1:5000

ОПИСАНИЕ МЕСТОПОЛОЖЕНИЯ ГРАНИЦ
ЗОНА ИНЖЕНЕРНОЙ ИНФРАСТРУКТУРЫ (И)

(наименование объекта)
План границ объекта


Лист 5/9

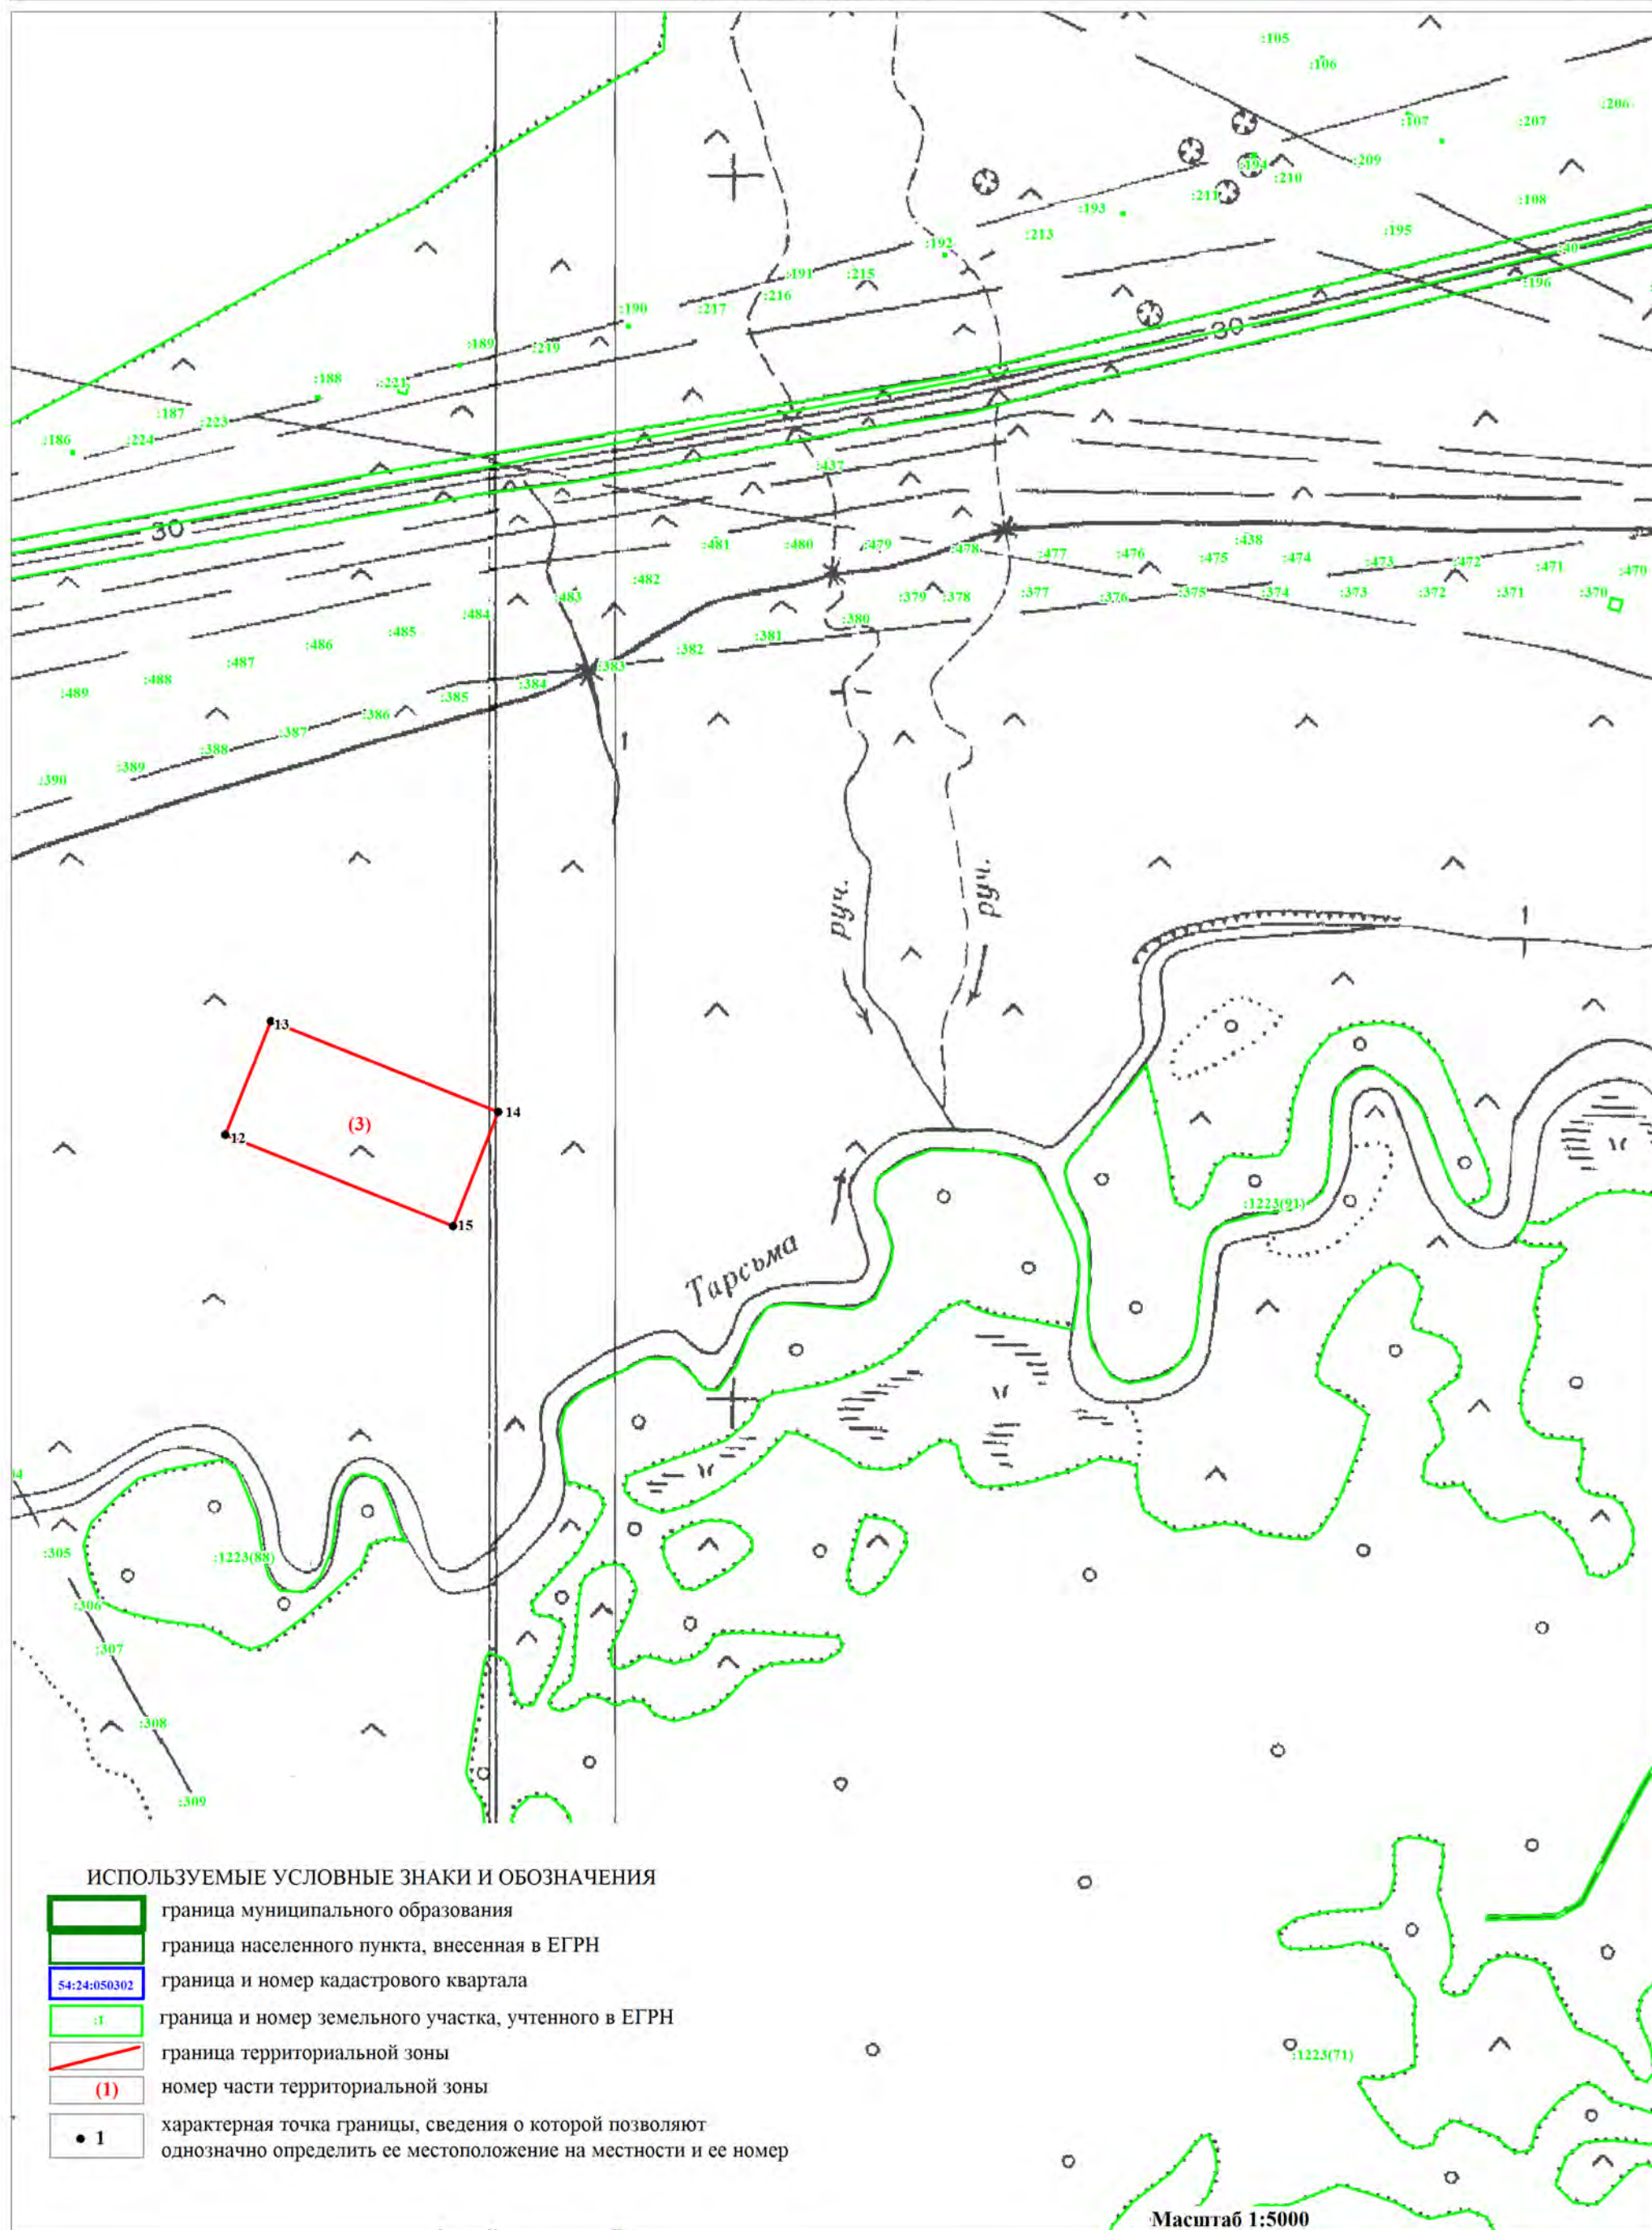

ОПИСАНИЕ МЕСТОПОЛОЖЕНИЯ ГРАНИЦ
ЗОНА ИНЖЕНЕРНОЙ ИНФРАСТРУКТУРЫ (И)

(наименование объекта)
План границ объекта

Лист 6/9

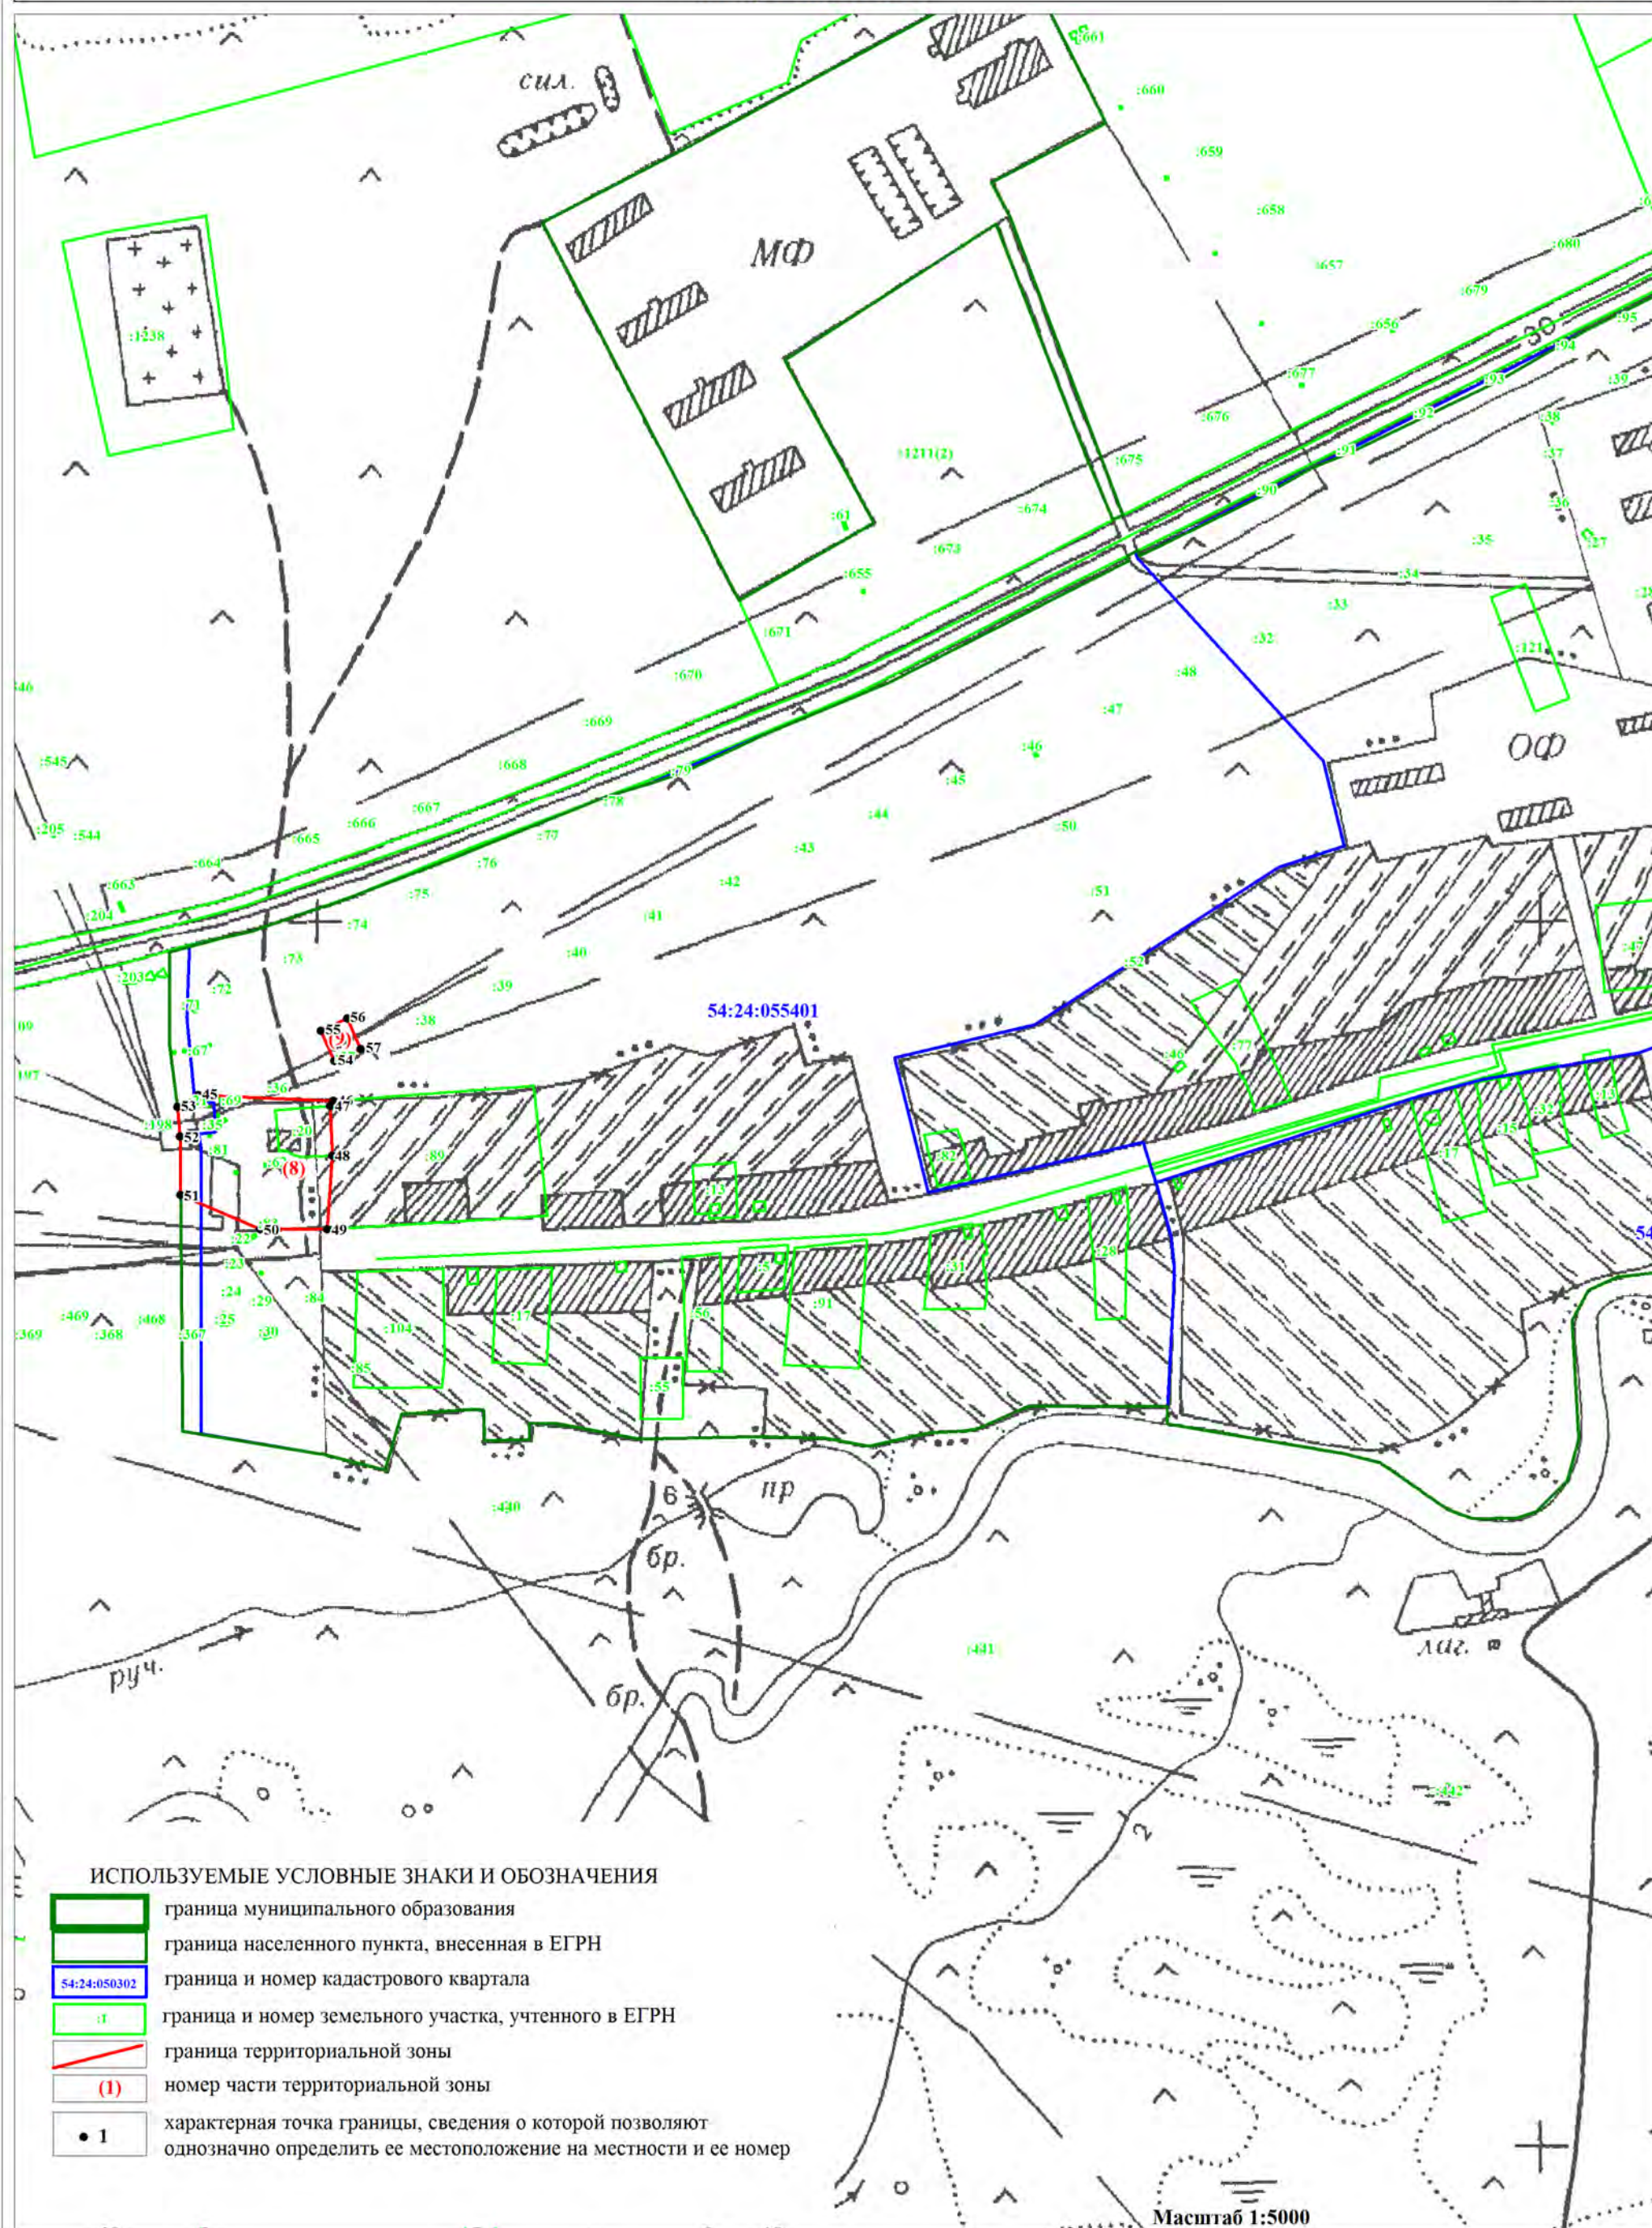

ОПИСАНИЕ МЕСТОПОЛОЖЕНИЯ ГРАНИЦ
ЗОНА ИНЖЕНЕРНОЙ ИНФРАСТРУКТУРЫ (И)

(наименование объекта)
План границ объекта


Лист 7/9



ОПИСАНИЕ МЕСТОПОЛОЖЕНИЯ ГРАНИЦ
ЗОНА ИНЖЕНЕРНОЙ ИНФРАСТРУКТУРЫ (И)

(наименование объекта)
План границ объекта


Лист 8/9

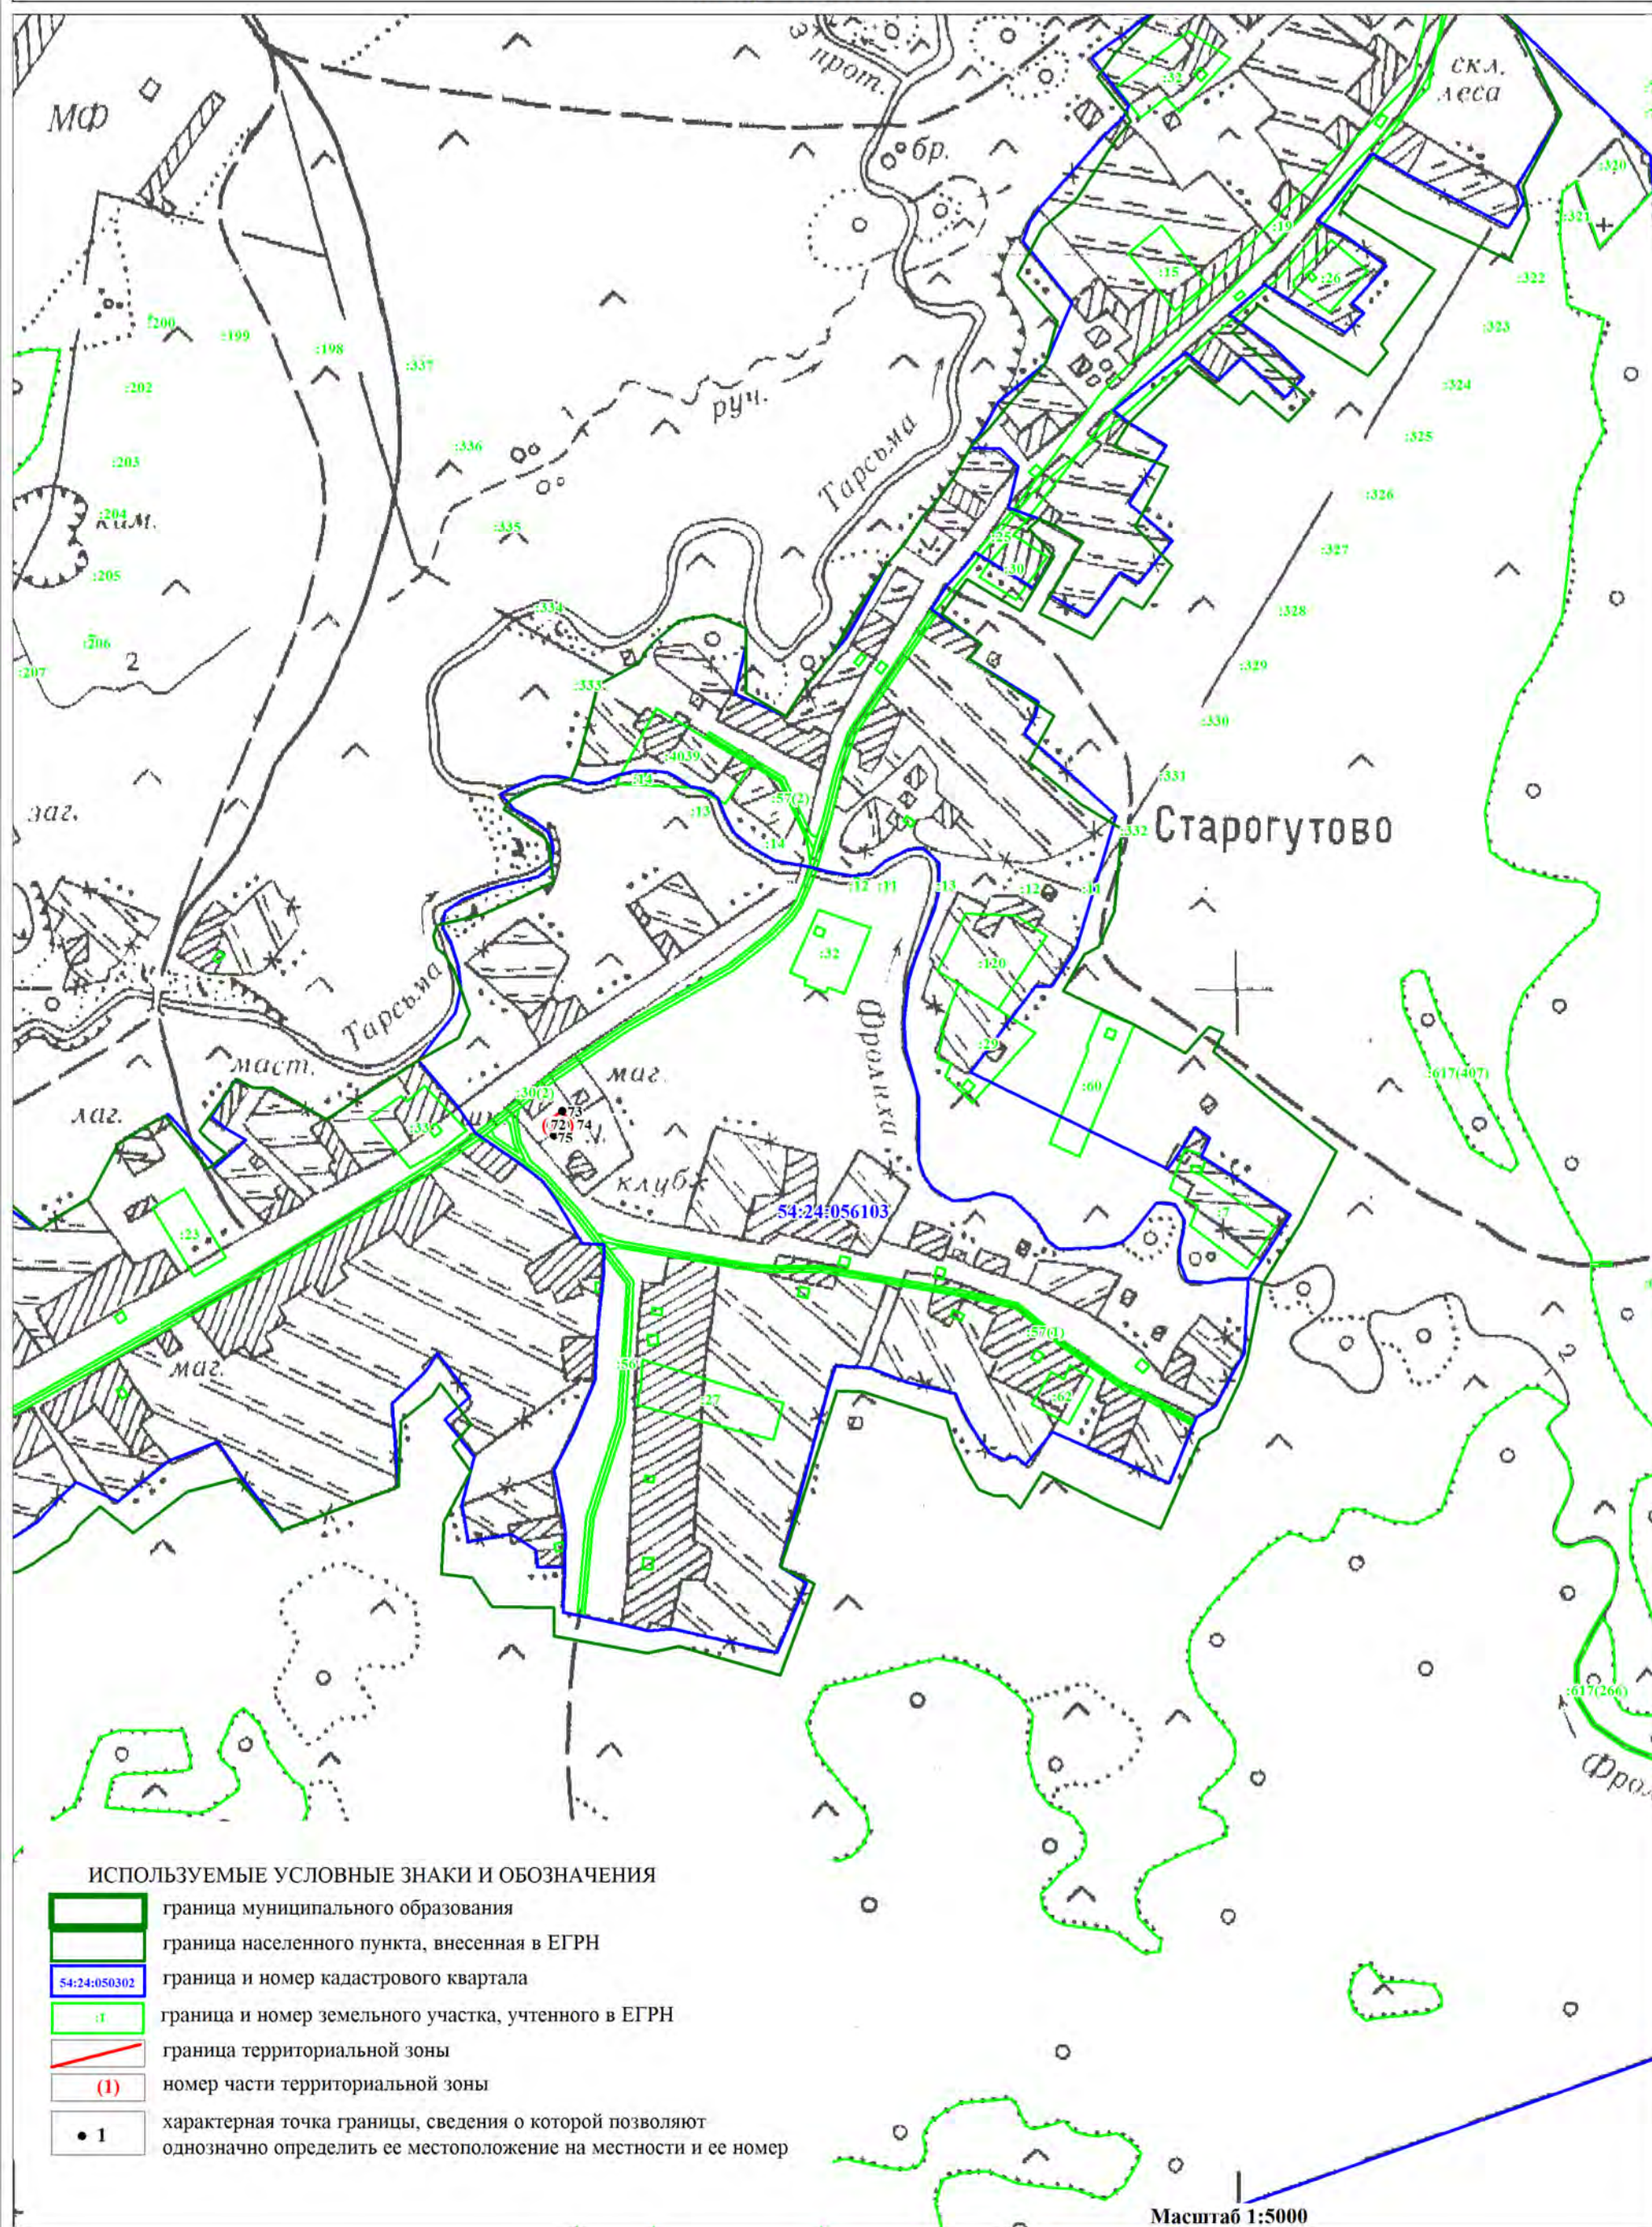

ОПИСАНИЕ МЕСТОПОЛОЖЕНИЯ ГРАНИЦ
ЗОНА ИНЖЕНЕРНОЙ ИНФРАСТРУКТУРЫ (И)

(наименование объекта)
План границ объекта

Лист 9/9

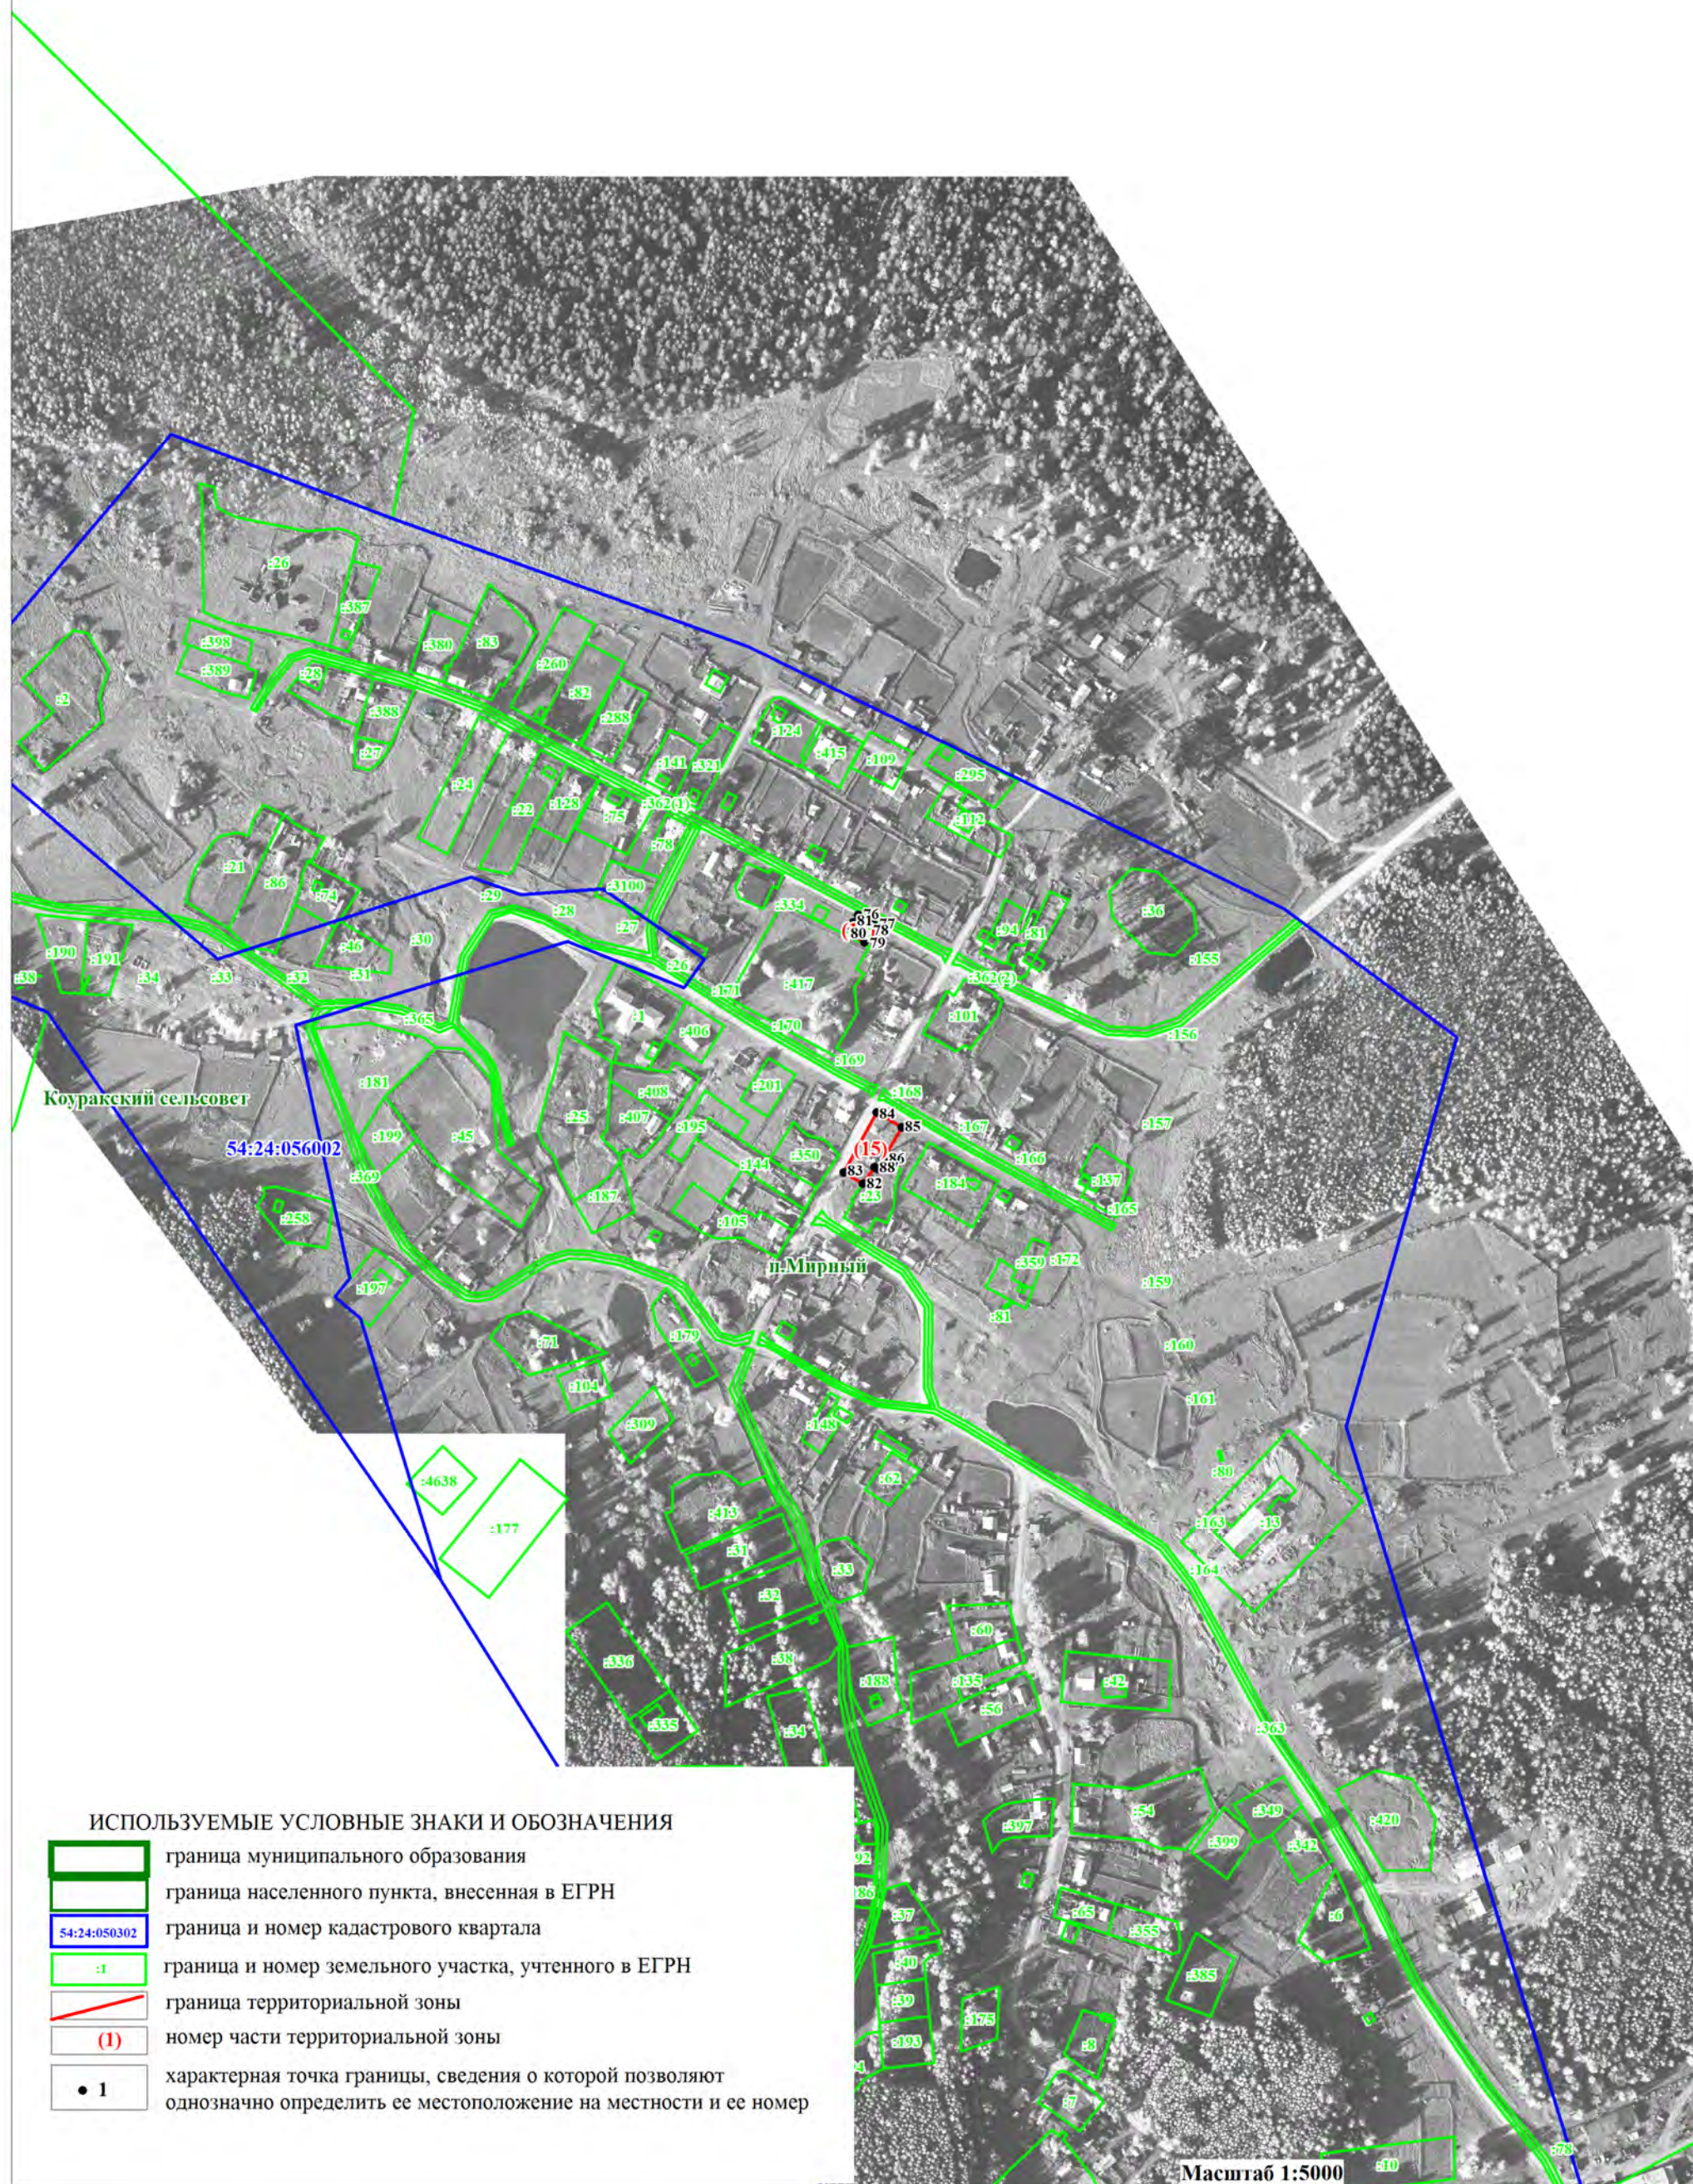

ОПИСАНИЕ МЕСТОПОЛОЖЕНИЯ ГРАНИЦ		
Зона транспортной инфраструктуры (Т)		
(наименование объекта, местоположение границ которого описано (далее объект))		
Сведения об объекте		
№ п/п	Характеристики объекта	Описание характеристик
1	Местоположение объекта	Новосибирская область, Тогучинский район, Коуракский сельсовет
2	Площадь объекта +/- величина погрешности определения площадь (Р +/- Дельта Р)	935117 кв.м.±16923кв.м.
3	Иные характеристики объекта	Основные виды разрешенного использования земельных участков (предельные размеры земельных участков): Хранение автотранспорта (2.7.1) (не установлены); Служебные гаражи (4.9) (min- не установлены, max – 5,0 га); Объекты дорожного сервиса (4.9.1) (min- 0,01 га, max – 5,0 га); Транспорт (7.0) (не установлены); Железнодорожный транспорт (7.1) (не установлены); Автомобильный транспорт (7.2) (не установлены); Водный транспорт (7.3) (min- 0,001 га, max – 50,0 га); Воздушный транспорт (7.4) (не установлены); Трубопроводный транспорт (7.5) (не установлены); Коммунальное обслуживание (3.1) (min- не установлены, max – 25,0 га); Территории общего пользования (12.0) (не установлены). Условно-разрешенные виды использования земельных участков (предельные размеры земельных участков): Деловое управление (4.1) (не установлены); Связь (6.8) (не установлены). Вспомогательные виды разрешенного использования земельных участков: Не устанавливается.

ОПИСАНИЕ МЕСТОПОЛОЖЕНИЯ ГРАНИЦ					
Зона транспортной инфраструктуры (Т)					
(наименование объекта)					
Сведения о местоположении границ объекта					
1. Система координат <u>МСК НСО, зона 4</u>					
2. Сведения о характерных точках границ объекта					
Обозначение характерных точек границ	Координаты, м		Метод определения координат характерной точки	Средняя квадратическая погрешность положения характерной точки (M _t), м	Описание обозначения точки на местности (при наличии)
	X	Y			
-	-	-	-	-	-
3. Сведения о характерных точках части (частей) границы объекта					
Обозначение характерных точек части границы	Координаты, м		Метод определения координат характерной точки	Средняя квадратическая погрешность положения характерной точки (M _t), м	Описание обозначения точки на местности (при наличии)
	X	Y			
	часть №1				
1	470958,17	4304999,88	Картометрический метод	5	-
2	470970,22	4305013,85	Картометрический метод	5	-
3	470969,67	4305014,74	Картометрический метод	5	-
4	470976,26	4305022,52	Картометрический метод	5	-
5	470940,05	4305079,33	Картометрический метод	5	-
6	470871,79	4305190,99	Картометрический метод	5	-
7	470823,64	4305268,24	Картометрический метод	5	-
8	470719,40	4305432,28	Картометрический метод	5	-
9	470659,61	4305532,82	Картометрический метод	5	-
10	470487,64	4305812,22	Картометрический метод	5	-
11	470422,55	4305920,70	Картометрический метод	5	-
12	470358,00	4306023,36	Картометрический метод	5	-
13	470265,40	4306177,88	Картометрический метод	5	-
14	470212,19	4306260,69	Картометрический метод	5	-
15	470209,26	4306265,24	Картометрический метод	5	-
16	470199,79	4306280,01	Картометрический метод	5	-
17	470164,33	4306346,15	Картометрический метод	5	-
18	470120,41	4306412,84	Картометрический метод	5	-
19	470018,29	4306582,15	Картометрический метод	5	-
20	469927,27	4306728,73	Картометрический метод	5	-
21	469878,06	4306800,17	Картометрический метод	5	-
22	469798,69	4306934,58	Картометрический метод	5	-
23	469706,62	4307085,92	Картометрический метод	5	-
24	469575,40	4307305,00	Картометрический метод	5	-
25	469486,50	4307452,09	Картометрический метод	5	-
26	469400,78	4307586,51	Картометрический метод	5	-
27	469271,14	4307788,10	Картометрический метод	5	-
28	469175,37	4307932,04	Картометрический метод	5	-
29	469046,25	4308128,88	Картометрический метод	5	-
30	468999,16	4308205,60	Картометрический метод	5	-
31	468938,84	4308296,09	Картометрический метод	5	-
32	468817,67	4308471,24	Картометрический метод	5	-
33	468719,25	4308614,64	Картометрический метод	5	-
34	468645,17	4308710,42	Картометрический метод	5	-
35	468494,91	4308896,68	Картометрический метод	5	-

ОПИСАНИЕ МЕСТОПОЛОЖЕНИЯ ГРАНИЦ

Зона транспортной инфраструктуры (Т)

(наименование объекта)

Сведения о местоположении границ объекта

3. Сведения о характерных точках части (частей) границы объекта

Обозначение характерных точек части границы	Координаты, м		Метод определения координат характерной точки	Средняя квадратическая погрешность положения характерной точки (M _t), м	Описание обозначения точки на местности (при наличии)
	X	Y			
36	468430,88	4308970,76	Картометрический метод	5	-
37	468381,67	4309038,48	Картометрический метод	5	-
38	468323,46	4309129,51	Картометрический метод	5	-
39	468222,39	4309289,31	Картометрический метод	5	-
40	468081,65	4309517,90	Картометрический метод	5	-
41	468017,17	4309624,53	Картометрический метод	5	-
42	467930,84	4309761,85	Картометрический метод	5	-
43	467872,11	4309856,57	Картометрический метод	5	-
44	467833,61	4309920,17	Картометрический метод	5	-
45	467829,59	4309931,95	Картометрический метод	5	-
46	467818,19	4309965,41	Картометрический метод	5	-
47	467744,65	4310202,43	Картометрический метод	5	-
48	467686,03	4310398,83	Картометрический метод	5	-
49	467586,80	4310728,91	Картометрический метод	5	-
50	467571,42	4310779,53	Картометрический метод	5	-
51	467567,68	4310791,83	Картометрический метод	5	-
52	467528,89	4310919,55	Картометрический метод	5	-
53	467526,27	4310928,17	Картометрический метод	5	-
54	467519,95	4310948,96	Картометрический метод	5	-
55	467479,23	4311079,08	Картометрический метод	5	-
56	467475,22	4311091,90	Картометрический метод	5	-
57	467452,50	4311160,36	Картометрический метод	5	-
58	467370,34	4311432,27	Картометрический метод	5	-
59	467294,24	4311679,57	Картометрический метод	5	-
60	467272,64	4311882,66	Картометрический метод	5	-
61	467247,45	4312140,75	Картометрический метод	5	-
62	467238,71	4312238,44	Картометрический метод	5	-
63	467234,08	4312285,74	Картометрический метод	5	-
64	467231,00	4312372,12	Картометрический метод	5	-
65	467262,87	4312554,64	Картометрический метод	5	-
66	467291,16	4312735,61	Картометрический метод	5	-
67	467325,61	4312947,44	Картометрический метод	5	-
68	467349,78	4313064,66	Картометрический метод	5	-
69	467385,77	4313234,33	Картометрический метод	5	-
70	467436,16	4313459,00	Картометрический метод	5	-
71	467499,92	4313744,34	Картометрический метод	5	-
72	467547,75	4313955,14	Картометрический метод	5	-
73	467595,05	4314171,08	Картометрический метод	5	-
74	467641,84	4314383,95	Картометрический метод	5	-
75	467679,90	4314552,05	Картометрический метод	5	-
76	467717,44	4314719,15	Картометрический метод	5	-
77	467781,71	4315011,69	Картометрический метод	5	-
78	467844,44	4315280,60	Картометрический метод	5	-
79	467870,15	4315393,20	Картометрический метод	5	-
80	467898,95	4315526,35	Картометрический метод	5	-
81	467935,97	4315731,49	Картометрический метод	5	-

ОПИСАНИЕ МЕСТОПОЛОЖЕНИЯ ГРАНИЦ					
Зона транспортной инфраструктуры (Т)					
(наименование объекта)					
Сведения о местоположении границ объекта					
3. Сведения о характерных точках части (частей) границы объекта					
Обозначение характерных точек части границы	Координаты, м		Метод определения координат характерной точки	Средняя квадратическая погрешность положения характерной точки (M _t), м	Описание обозначения точки на местности (при наличии)
	X	Y			
82	467964,77	4315886,26	Картометрический метод	5	-
83	467990,48	4316034,83	Картометрический метод	5	-
84	468030,59	4316275,46	Картометрический метод	5	-
85	468047,56	4316379,32	Картометрический метод	5	-
86	468060,93	4316431,24	Картометрический метод	5	-
87	468124,68	4316694,99	Картометрический метод	5	-
88	468190,50	4316961,83	Картометрический метод	5	-
89	468211,58	4317058,50	Картометрический метод	5	-
90	468226,31	4317116,17	Картометрический метод	5	-
91	468230,09	4317131,00	Картометрический метод	5	-
92	468288,20	4317293,97	Картометрический метод	5	-
93	468292,05	4317303,58	Картометрический метод	5	-
94	468372,53	4317504,76	Картометрический метод	5	-
95	468403,69	4317578,94	Картометрический метод	5	-
96	468423,94	4317627,14	Картометрический метод	5	-
97	468508,27	4317792,18	Картометрический метод	5	-
98	468539,68	4317853,30	Картометрический метод	5	-
99	468543,70	4317861,13	Картометрический метод	5	-
100	468575,63	4317923,27	Картометрический метод	5	-
101	468634,26	4318041,02	Картометрический метод	5	-
102	468738,62	4318251,82	Картометрический метод	5	-
103	468765,46	4318306,49	Картометрический метод	5	-
104	468762,89	4318307,54	Картометрический метод	5	-
105	468813,82	4318408,85	Картометрический метод	5	-
106	468899,22	4318579,95	Картометрический метод	5	-
107	468964,86	4318701,19	Картометрический метод	5	-
108	469013,71	4318817,90	Картометрический метод	5	-
109	469060,51	4318957,22	Картометрический метод	5	-
110	469079,01	4319020,99	Картометрический метод	5	-
111	469098,55	4319135,63	Картометрический метод	5	-
112	469106,77	4319197,34	Картометрический метод	5	-
113	469108,32	4319308,90	Картометрический метод	5	-
114	469104,20	4319438,46	Картометрический метод	5	-
115	469092,89	4319637,96	Картометрический метод	5	-
116	469085,69	4319776,27	Картометрический метод	5	-
117	469072,32	4319997,85	Картометрический метод	5	-
118	469072,32	4320080,13	Картометрический метод	5	-
119	469073,35	4320118,69	Картометрический метод	5	-
120	469070,27	4320216,88	Картометрический метод	5	-
121	469058,96	4320427,16	Картометрический метод	5	-
122	469052,78	4320566,49	Картометрический метод	5	-
123	469038,90	4320815,35	Картометрический метод	5	-
124	469025,52	4321091,75	Картометрический метод	5	-
125	469019,35	4321235,70	Картометрический метод	5	-
126	469008,04	4321441,86	Картометрический метод	5	-
127	468989,02	4321810,51	Картометрический метод	5	-

ОПИСАНИЕ МЕСТОПОЛОЖЕНИЯ ГРАНИЦ

Зона транспортной инфраструктуры (Т)

(наименование объекта)

Сведения о местоположении границ объекта

3. Сведения о характерных точках части (частей) границы объекта

Обозначение характерных точек части границы	Координаты, м		Метод определения координат характерной точки	Средняя квадратическая погрешность положения характерной точки (M _t), м	Описание обозначения точки на местности (при наличии)
	X	Y			
128	468985,93	4322076,32	Картометрический метод	5	-
129	468987,99	4322398,70	Картометрический метод	5	-
130	468991,07	4322754,97	Картометрический метод	5	-
131	468992,62	4323026,45	Картометрический метод	5	-
132	468997,23	4323396,11	Картометрический метод	5	-
133	469000,83	4323739,03	Картометрический метод	5	-
134	469004,41	4323998,72	Картометрический метод	5	-
135	469005,08	4324047,56	Картометрический метод	5	-
136	469005,48	4324076,79	Картометрический метод	5	-
137	469008,89	4324138,49	Картометрический метод	5	-
138	469008,89	4324140,69	Картометрический метод	5	-
139	469013,99	4324227,83	Картометрический метод	5	-
140	469021,95	4324472,65	Картометрический метод	5	-
141	469033,78	4324768,28	Картометрический метод	5	-
142	469042,24	4325006,60	Картометрический метод	5	-
143	469061,65	4325005,21	Картометрический метод	5	-
144	469183,17	4325001,09	Картометрический метод	5	-
145	469546,00	4324982,42	Картометрический метод	5	-
146	469821,57	4324969,79	Картометрический метод	5	-
147	469830,46	4324969,20	Картометрический метод	5	-
148	470086,48	4324952,30	Картометрический метод	5	-
149	470359,20	4324938,26	Картометрический метод	5	-
150	470588,72	4324926,44	Картометрический метод	5	-
151	470975,07	4324905,05	Картометрический метод	5	-
152	470976,61	4324898,94	Картометрический метод	5	-
153	470983,79	4324899,09	Картометрический метод	5	-
154	470992,92	4324899,29	Картометрический метод	5	-
155	470997,02	4324903,70	Картометрический метод	5	-
156	471375,84	4324883,13	Картометрический метод	5	-
157	471509,63	4324874,73	Картометрический метод	5	-
158	471689,47	4324866,61	Картометрический метод	5	-
159	472235,17	4324837,51	Картометрический метод	5	-
160	472237,36	4324832,23	Картометрический метод	5	-
161	472253,12	4324830,39	Картометрический метод	5	-
162	472254,21	4324836,43	Картометрический метод	5	-
163	472496,79	4324822,95	Картометрический метод	5	-
164	472639,08	4324814,71	Картометрический метод	5	-
165	472649,73	4324814,10	Картометрический метод	5	-
166	472651,68	4324826,07	Картометрический метод	5	-
167	472641,77	4324826,11	Картометрический метод	5	-
168	472426,28	4324843,54	Картометрический метод	5	-
169	472261,23	4324856,44	Картометрический метод	5	-
170	472256,73	4324861,50	Картометрический метод	5	-
171	472239,54	4324862,83	Картометрический метод	5	-
172	472238,19	4324858,35	Картометрический метод	5	-
173	471689,47	4324887,25	Картометрический метод	5	-

ОПИСАНИЕ МЕСТОПОЛОЖЕНИЯ ГРАНИЦ

Зона транспортной инфраструктуры (Т)

(наименование объекта)

Сведения о местоположении границ объекта

3. Сведения о характерных точках части (частей) границы объекта

Обозначение характерных точек части границы	Координаты, м		Метод определения координат характерной точки	Средняя квадратическая погрешность положения характерной точки (M _t), м	Описание обозначения точки на местности (при наличии)
	X	Y			
174	471509,35	4324896,06	Картометрический метод	5	-
175	471374,61	4324903,73	Картометрический метод	5	-
176	471000,05	4324924,13	Картометрический метод	5	-
177	470996,83	4324931,88	Картометрический метод	5	-
178	470980,54	4324929,99	Картометрический метод	5	-
179	470980,14	4324925,04	Картометрический метод	5	-
180	470587,52	4324945,69	Картометрический метод	5	-
181	470341,13	4324959,02	Картометрический метод	5	-
182	470085,82	4324972,82	Картометрический метод	5	-
183	469549,47	4324999,91	Картометрический метод	5	-
184	469181,72	4325010,05	Картометрический метод	5	-
185	469103,46	4325012,86	Картометрический метод	5	-
186	469103,49	4325027,32	Картометрический метод	5	-
187	469107,20	4325039,49	Картометрический метод	5	-
188	469103,49	4325057,43	Картометрический метод	5	-
189	469073,38	4325056,78	Картометрический метод	5	-
190	469059,90	4325056,49	Картометрический метод	5	-
191	469059,97	4325089,52	Картометрический метод	5	-
192	469059,90	4325188,29	Картометрический метод	5	-
193	469048,67	4325188,37	Картометрический метод	5	-
194	469062,10	4325575,93	Картометрический метод	5	-
195	469077,04	4326026,78	Картометрический метод	5	-
196	469030,76	4326153,27	Картометрический метод	5	-
197	468921,78	4326369,19	Картометрический метод	5	-
198	468861,11	4326469,94	Картометрический метод	5	-
199	468770,63	4326613,89	Картометрический метод	5	-
200	468713,04	4326698,22	Картометрический метод	5	-
201	468714,43	4326703,06	Картометрический метод	5	-
202	468716,00	4326729,41	Картометрический метод	5	-
203	468751,14	4326913,97	Картометрический метод	5	-
204	468731,63	4326915,77	Картометрический метод	5	-
205	468699,39	4326733,47	Картометрический метод	5	-
206	468690,44	4326721,93	Картометрический метод	5	-
207	468640,03	4326774,81	Картометрический метод	5	-
208	468557,21	4326855,83	Картометрический метод	5	-
209	468544,40	4326868,36	Картометрический метод	5	-
210	468505,86	4326910,26	Картометрический метод	5	-
211	468498,11	4326918,67	Картометрический метод	5	-
212	468479,10	4326939,31	Картометрический метод	5	-
213	468459,62	4326941,14	Картометрический метод	5	-
214	468421,52	4326944,47	Картометрический метод	5	-
215	468453,39	4326901,79	Картометрический метод	5	-
216	468477,41	4326881,66	Картометрический метод	5	-
217	468484,19	4326875,98	Картометрический метод	5	-
218	468526,41	4326840,61	Картометрический метод	5	-
219	468536,88	4326830,03	Картометрический метод	5	-

ОПИСАНИЕ МЕСТОПОЛОЖЕНИЯ ГРАНИЦ					
Зона транспортной инфраструктуры (Т)					
(наименование объекта)					
Сведения о местоположении границ объекта					
3. Сведения о характерных точках части (частей) границы объекта					
Обозначение характерных точек части границы	Координаты, м		Метод определения координат характерной точки	Средняя квадратическая погрешность положения характерной точки (M _t), м	Описание обозначения точки на местности (при наличии)
	X	Y			
220	468575,76	4326790,76	Картометрический метод	5	-
221	468694,02	4326669,93	Картометрический метод	5	-
222	468815,34	4326477,16	Картометрический метод	5	-
223	468905,33	4326329,61	Картометрический метод	5	-
224	469006,60	4326137,32	Картометрический метод	5	-
225	469041,56	4326038,62	Картометрический метод	5	-
226	469036,92	4325797,49	Картометрический метод	5	-
227	469028,16	4325498,82	Картометрический метод	5	-
228	469020,44	4325276,20	Картометрический метод	5	-
229	469010,14	4324959,01	Картометрический метод	5	-
230	469001,39	4324722,50	Картометрический метод	5	-
231	468989,55	4324411,47	Картометрический метод	5	-
232	468978,74	4324063,94	Картометрический метод	5	-
233	468972,90	4323902,37	Картометрический метод	5	-
234	468972,05	4323878,86	Картометрический метод	5	-
235	468969,48	4323372,46	Картометрический метод	5	-
236	468967,76	4323236,96	Картометрический метод	5	-
237	468966,91	4323169,89	Картометрический метод	5	-
238	468965,37	4322874,77	Картометрический метод	5	-
239	468961,77	4322296,89	Картометрический метод	5	-
240	468960,29	4321872,32	Картометрический метод	5	-
241	468960,22	4321852,16	Картометрический метод	5	-
242	468960,34	4321849,57	Картометрический метод	5	-
243	468978,22	4321476,84	Картометрический метод	5	-
244	468989,02	4321254,75	Картометрический метод	5	-
245	468999,30	4321007,95	Картометрический метод	5	-
246	469014,22	4320708,40	Картометрический метод	5	-
247	469028,10	4320419,97	Картометрический метод	5	-
248	469035,92	4320251,89	Картометрический метод	5	-
249	469041,99	4320121,24	Картометрический метод	5	-
250	469043,53	4319997,34	Картометрический метод	5	-
251	469050,21	4319876,00	Картометрический метод	5	-
252	469067,18	4319550,04	Картометрический метод	5	-
253	469075,41	4319318,15	Картометрический метод	5	-
254	469075,89	4319247,18	Картометрический метод	5	-
255	469075,63	4319237,97	Картометрический метод	5	-
256	469072,32	4319191,68	Картометрический метод	5	-
257	469067,47	4319145,92	Картометрический метод	5	-
258	469064,39	4319119,90	Картометрический метод	5	-
259	469057,98	4319085,95	Картометрический метод	5	-
260	469049,53	4319046,54	Картометрический метод	5	-
261	469050,43	4319046,03	Картометрический метод	5	-
262	469049,19	4319039,49	Картометрический метод	5	-
263	469004,45	4318896,04	Картометрический метод	5	-
264	468943,78	4318729,98	Картометрический метод	5	-
265	468909,33	4318661,60	Картометрический метод	5	-

ОПИСАНИЕ МЕСТОПОЛОЖЕНИЯ ГРАНИЦ

Зона транспортной инфраструктуры (Т)

(наименование объекта)

Сведения о местоположении границ объекта

3. Сведения о характерных точках части (частей) границы объекта

Обозначение характерных точек части границы	Координаты, м		Метод определения координат характерной точки	Средняя квадратическая погрешность положения характерной точки (M _t), м	Описание обозначения точки на местности (при наличии)
	X	Y			
266	468819,87	4318482,16	Картометрический метод	5	-
267	468699,54	4318241,02	Картометрический метод	5	-
268	468553,52	4317951,04	Картометрический метод	5	-
269	468514,66	4317873,32	Картометрический метод	5	-
270	468513,67	4317871,35	Картометрический метод	5	-
271	468510,39	4317864,79	Картометрический метод	5	-
272	468470,22	4317784,47	Картометрический метод	5	-
273	468398,75	4317646,16	Картометрический метод	5	-
274	468333,45	4317491,40	Картометрический метод	5	-
275	468313,77	4317439,25	Картометрический метод	5	-
276	468272,20	4317335,49	Картометрический метод	5	-
277	468266,17	4317321,73	Картометрический метод	5	-
278	468223,32	4317209,55	Картометрический метод	5	-
279	468223,68	4317208,36	Картометрический метод	5	-
280	468202,84	4317148,48	Картометрический метод	5	-
281	468197,99	4317125,60	Картометрический метод	5	-
282	468186,09	4317081,57	Картометрический метод	5	-
283	468174,56	4317035,87	Картометрический метод	5	-
284	468151,94	4316935,11	Картометрический метод	5	-
285	468102,06	4316736,13	Картометрический метод	5	-
286	468039,33	4316471,86	Картометрический метод	5	-
287	468018,76	4316395,76	Картометрический метод	5	-
288	468002,82	4316293,46	Картометрический метод	5	-
289	467970,42	4316119,15	Картометрический метод	5	-
290	467962,19	4316074,94	Картометрический метод	5	-
291	467951,40	4315990,11	Картометрический метод	5	-
292	467941,63	4315941,27	Картометрический метод	5	-
293	467899,46	4315703,73	Картометрический метод	5	-
294	467875,81	4315573,14	Картометрический метод	5	-
295	467839,30	4315400,39	Картометрический метод	5	-
296	467780,17	4315138,19	Картометрический метод	5	-
297	467714,87	4314838,95	Картометрический метод	5	-
298	467652,65	4314560,80	Картометрический метод	5	-
299	467649,56	4314546,88	Картометрический метод	5	-
300	467647,24	4314545,74	Картометрический метод	5	-
301	467627,50	4314539,07	Картометрический метод	5	-
302	467593,10	4314530,00	Картометрический метод	5	-
303	467356,11	4314485,53	Картометрический метод	5	-
304	467346,85	4314491,90	Картометрический метод	5	-
305	467325,72	4314488,36	Картометрический метод	5	-
306	467322,64	4314482,41	Картометрический метод	5	-
307	467071,43	4314436,48	Картометрический метод	5	-
308	466953,36	4314420,64	Картометрический метод	5	-
309	466944,43	4314433,12	Картометрический метод	5	-
310	466928,31	4314429,75	Картометрический метод	5	-
311	466925,12	4314421,86	Картометрический метод	5	-

ОПИСАНИЕ МЕСТОПОЛОЖЕНИЯ ГРАНИЦ

Зона транспортной инфраструктуры (Т)

(наименование объекта)

Сведения о местоположении границ объекта

3. Сведения о характерных точках части (частей) границы объекта

Обозначение характерных точек части границы	Координаты, м		Метод определения координат характерной точки	Средняя квадратическая погрешность положения характерной точки (M _t), м	Описание обозначения точки на местности (при наличии)
	X	Y			
312	466807,86	4314438,41	Картометрический метод	5	-
313	466770,71	4314450,51	Картометрический метод	5	-
314	466748,23	4314430,90	Картометрический метод	5	-
315	466787,10	4314417,34	Картометрический метод	5	-
316	466787,12	4314411,06	Картометрический метод	5	-
317	466806,97	4314410,46	Картометрический метод	5	-
318	466813,93	4314413,70	Картометрический метод	5	-
319	466914,85	4314399,44	Картометрический метод	5	-
320	466960,03	4314395,85	Картометрический метод	5	-
321	467076,77	4314411,03	Картометрический метод	5	-
322	467338,74	4314464,65	Картометрический метод	5	-
323	467595,21	4314513,85	Картометрический метод	5	-
324	467630,81	4314517,13	Картометрический метод	5	-
325	467643,17	4314518,11	Картометрический метод	5	-
326	467586,83	4314264,15	Картометрический метод	5	-
327	467476,27	4313766,47	Картометрический метод	5	-
328	467435,13	4313587,54	Картометрический метод	5	-
329	467417,14	4313506,82	Картометрический метод	5	-
330	467369,83	4313296,01	Картометрический метод	5	-
331	467307,10	4313017,36	Картометрический метод	5	-
332	467297,33	4312963,37	Картометрический метод	5	-
333	467275,22	4312816,34	Картометрический метод	5	-
334	467247,45	4312639,99	Картометрический метод	5	-
335	467219,17	4312464,15	Картометрический метод	5	-
336	467201,17	4312361,84	Картометрический метод	5	-
337	467203,23	4312309,40	Картометрический метод	5	-
338	467210,43	4312255,92	Картометрический метод	5	-
339	467214,03	4312170,06	Картометрический метод	5	-
340	467231,23	4312012,23	Картометрический метод	5	-
341	467234,10	4312012,71	Картометрический метод	5	-
342	467234,46	4312010,52	Картометрический метод	5	-
343	467231,47	4312010,03	Картометрический метод	5	-
344	467254,65	4311797,31	Картометрический метод	5	-
345	467264,42	4311672,88	Картометрический метод	5	-
346	467330,23	4311460,54	Картометрический метод	5	-
347	467372,91	4311310,41	Картометрический метод	5	-
348	467411,47	4311183,93	Картометрический метод	5	-
349	467474,19	4310987,01	Картометрический метод	5	-
350	467495,47	4310912,09	Картометрический метод	5	-
351	467480,31	4310906,62	Картометрический метод	5	-
352	467378,28	4310868,99	Картометрический метод	5	-
353	467356,68	4310876,52	Картометрический метод	5	-
354	467329,27	4310877,02	Картометрический метод	5	-
355	467333,20	4310872,25	Картометрический метод	5	-
356	467154,39	4310922,90	Картометрический метод	5	-
357	466994,88	4310951,33	Картометрический метод	5	-

ОПИСАНИЕ МЕСТОПОЛОЖЕНИЯ ГРАНИЦ

Зона транспортной инфраструктуры (Т)

(наименование объекта)

Сведения о местоположении границ объекта

3. Сведения о характерных точках части (частей) границы объекта

Обозначение характерных точек части границы	Координаты, м		Метод определения координат характерной точки	Средняя квадратическая погрешность положения характерной точки (M _t), м	Описание обозначения точки на местности (при наличии)
	X	Y			
358	466871,40	4310946,30	Картометрический метод	5	-
359	466870,72	4310931,71	Картометрический метод	5	-
360	466991,07	4310929,08	Картометрический метод	5	-
361	467148,65	4310902,86	Картометрический метод	5	-
362	467357,90	4310845,82	Картометрический метод	5	-
363	467383,09	4310851,74	Картометрический метод	5	-
364	467384,32	4310843,73	Картометрический метод	5	-
365	467398,88	4310849,80	Картометрический метод	5	-
366	467399,91	4310857,75	Картометрический метод	5	-
367	467480,70	4310883,52	Картометрический метод	5	-
368	467502,26	4310889,44	Картометрический метод	5	-
369	467527,67	4310813,23	Картометрический метод	5	-
370	467547,20	4310741,25	Картометрический метод	5	-
371	467593,48	4310594,20	Картометрический метод	5	-
372	467632,56	4310461,56	Картометрический метод	5	-
373	467658,27	4310377,24	Картометрический метод	5	-
374	467678,83	4310313,49	Картометрический метод	5	-
375	467714,31	4310198,31	Картометрический метод	5	-
376	467799,67	4309933,01	Картометрический метод	5	-
377	467814,07	4309901,14	Картометрический метод	5	-
378	467995,58	4309610,65	Картометрический метод	5	-
379	468089,67	4309456,92	Картометрический метод	5	-
380	468126,09	4309391,43	Картометрический метод	5	-
381	468192,76	4309286,66	Картометрический метод	5	-
382	468280,07	4309145,91	Картометрический метод	5	-
383	468379,02	4308991,40	Картометрический метод	5	-
384	468443,58	4308909,91	Картометрический метод	5	-
385	468457,69	4308895,32	Картометрический метод	5	-
386	468555,27	4308771,90	Картометрический метод	5	-
387	468628,24	4308684,48	Картометрический метод	5	-
388	468666,87	4308637,39	Картометрический метод	5	-
389	468765,82	4308500,88	Картометрический метод	5	-
390	468786,45	4308467,54	Картометрический метод	5	-
391	468947,30	4308233,12	Картометрический метод	5	-
392	469068,48	4308044,75	Картометрический метод	5	-
393	469160,02	4307906,10	Картометрический метод	5	-
394	469279,08	4307723,54	Картометрический метод	5	-
395	469439,94	4307473,79	Картометрический метод	5	-
396	469505,55	4307365,84	Картометрический метод	5	-
397	469638,36	4307144,13	Картометрический метод	5	-
398	469788,11	4306894,89	Картометрический метод	5	-
399	469869,07	4306757,83	Картометрический метод	5	-
400	469967,49	4306603,32	Картометрический метод	5	-
401	470033,63	4306498,01	Картометрический метод	5	-
402	470094,48	4306390,59	Картометрический метод	5	-
403	470142,64	4306315,46	Картометрический метод	5	-

ОПИСАНИЕ МЕСТОПОЛОЖЕНИЯ ГРАНИЦ

Зона транспортной инфраструктуры (Т)

(наименование объекта)

Сведения о местоположении границ объекта

3. Сведения о характерных точках части (частей) границы объекта

Обозначение характерных точек части границы	Координаты, м		Метод определения координат характерной точки	Средняя квадратическая погрешность положения характерной точки (M _t), м	Описание обозначения точки на местности (при наличии)
	X	Y			
404	470190,76	4306232,47	Картометрический метод	5	-
405	470194,49	4306226,03	Картометрический метод	5	-
406	470262,23	4306118,61	Картометрический метод	5	-
407	470407,21	4305884,72	Картометрический метод	5	-
408	470510,92	4305714,33	Картометрический метод	5	-
409	470591,35	4305584,15	Картометрический метод	5	-
410	470681,83	4305435,98	Картометрический метод	5	-
411	470847,98	4305175,11	Картометрический метод	5	-
412	470915,18	4305067,69	Картометрический метод	5	-
1	470958,17	4304999,88	Картометрический метод	5	-
	часть №2				
413	457070,58	4307379,81	Картометрический метод	5	-
414	457081,49	4307368,91	Картометрический метод	5	-
415	457141,61	4307403,09	Картометрический метод	5	-
416	457425,54	4307492,47	Картометрический метод	5	-
417	457685,76	4307458,83	Картометрический метод	5	-
418	458108,35	4307448,60	Картометрический метод	5	-
419	458590,93	4307421,60	Картометрический метод	5	-
420	459123,24	4307337,30	Картометрический метод	5	-
421	459174,71	4307336,08	Картометрический метод	5	-
422	459448,70	4307329,65	Картометрический метод	5	-
423	459493,05	4307308,43	Картометрический метод	5	-
424	459498,86	4307305,65	Картометрический метод	5	-
425	459802,87	4307160,26	Картометрический метод	5	-
426	460047,01	4307179,46	Картометрический метод	5	-
427	460465,56	4307325,94	Картометрический метод	5	-
428	460920,51	4307506,70	Картометрический метод	5	-
429	461206,23	4307612,33	Картометрический метод	5	-
430	461488,15	4307636,30	Картометрический метод	5	-
431	461909,59	4307800,88	Картометрический метод	5	-
432	462318,26	4307936,70	Картометрический метод	5	-
433	462520,25	4308025,98	Картометрический метод	5	-
434	462684,04	4308085,72	Картометрический метод	5	-
435	462786,95	4308131,04	Картометрический метод	5	-
436	462818,30	4308121,92	Картометрический метод	5	-
437	462896,40	4308098,26	Картометрический метод	5	-
438	462920,63	4308097,69	Картометрический метод	5	-
439	462965,39	4308122,49	Картометрический метод	5	-
440	462994,17	4308177,22	Картометрический метод	5	-
441	463018,12	4308247,22	Картометрический метод	5	-
442	463019,07	4308248,57	Картометрический метод	5	-
443	463037,22	4308274,43	Картометрический метод	5	-
444	463101,06	4308426,01	Картометрический метод	5	-
445	463266,15	4308779,79	Картометрический метод	5	-
446	463481,33	4309063,21	Картометрический метод	5	-
447	463727,05	4309225,82	Картометрический метод	5	-

ОПИСАНИЕ МЕСТОПОЛОЖЕНИЯ ГРАНИЦ					
Зона транспортной инфраструктуры (Т)					
(наименование объекта)					
Сведения о местоположении границ объекта					
3. Сведения о характерных точках части (частей) границы объекта					
Обозначение характерных точек части границы	Координаты, м		Метод определения координат характерной точки	Средняя квадратическая погрешность положения характерной точки (M _t), м	Описание обозначения точки на местности (при наличии)
	X	Y			
448	463908,46	4309312,98	Картометрический метод	5	-
449	463965,17	4309357,56	Картометрический метод	5	-
450	464029,19	4309392,99	Картометрический метод	5	-
451	464053,77	4309402,12	Картометрический метод	5	-
452	464050,84	4309419,09	Картометрический метод	5	-
453	464022,57	4309406,22	Картометрический метод	5	-
454	463958,02	4309371,05	Картометрический метод	5	-
455	463899,47	4309329,54	Картометрический метод	5	-
456	463719,56	4309241,12	Картометрический метод	5	-
457	463470,30	4309075,88	Картометрический метод	5	-
458	463253,95	4308789,81	Картометрический метод	5	-
459	463070,74	4308393,63	Картометрический метод	5	-
460	463023,76	4308282,93	Картометрический метод	5	-
461	463017,15	4308276,08	Картометрический метод	5	-
462	463014,82	4308273,66	Картометрический метод	5	-
463	462974,79	4308185,48	Картометрический метод	5	-
464	462946,86	4308135,88	Картометрический метод	5	-
465	462916,64	4308118,21	Картометрический метод	5	-
466	462896,69	4308119,92	Картометрический метод	5	-
467	462822,58	4308143,30	Картометрический метод	5	-
468	462784,38	4308152,99	Картометрический метод	5	-
469	462674,92	4308105,10	Картометрический метод	5	-
470	462510,36	4308046,82	Картометрический метод	5	-
471	462312,09	4307957,78	Картометрический метод	5	-
472	461901,63	4307821,34	Картометрический метод	5	-
473	461485,26	4307656,02	Картометрический метод	5	-
474	461199,90	4307631,76	Картометрический метод	5	-
475	460911,66	4307525,78	Картометрический метод	5	-
476	460459,62	4307345,34	Картометрический метод	5	-
477	460043,32	4307199,60	Картометрический метод	5	-
478	459804,02	4307178,58	Картометрический метод	5	-
479	459493,77	4307327,57	Картометрический метод	5	-
480	459481,79	4307333,34	Картометрический метод	5	-
481	459450,70	4307348,25	Картометрический метод	5	-
482	459134,34	4307349,02	Картометрический метод	5	-
483	458592,35	4307439,14	Картометрический метод	5	-
484	458108,97	4307464,73	Картометрический метод	5	-
485	457688,47	4307474,44	Картометрический метод	5	-
486	457423,61	4307507,00	Картометрический метод	5	-
487	457136,28	4307417,89	Картометрический метод	5	-
413	457070,58	4307379,81	Картометрический метод	5	-
	часть №3				
488	437423,30	4322482,57	Картометрический метод	5	-
489	437411,66	4322475,95	Картометрический метод	5	-
490	437406,80	4322485,91	Картометрический метод	5	-
491	437406,58	4322485,72	Картометрический метод	5	-

ОПИСАНИЕ МЕСТОПОЛОЖЕНИЯ ГРАНИЦ					
Зона транспортной инфраструктуры (Т)					
(наименование объекта)					
Сведения о местоположении границ объекта					
3. Сведения о характерных точках части (частей) границы объекта					
Обозначение характерных точек части границы	Координаты, м		Метод определения координат характерной точки	Средняя квадратическая погрешность положения характерной точки (M _t), м	Описание обозначения точки на местности (при наличии)
	X	Y			
492	437405,33	4322483,31	Картометрический метод	5	-
493	437420,07	4322458,72	Картометрический метод	5	-
494	437430,66	4322445,07	Картометрический метод	5	-
495	437446,42	4322428,01	Картометрический метод	5	-
496	437525,74	4322344,44	Картометрический метод	5	-
497	437567,55	4322297,32	Картометрический метод	5	-
498	437574,74	4322289,67	Картометрический метод	5	-
499	437581,34	4322280,96	Картометрический метод	5	-
500	437602,96	4322249,51	Картометрический метод	5	-
501	437625,81	4322198,91	Картометрический метод	5	-
502	437644,92	4322165,22	Картометрический метод	5	-
503	437690,00	4322135,77	Картометрический метод	5	-
504	437727,82	4322120,85	Картометрический метод	5	-
505	437788,72	4322111,70	Картометрический метод	5	-
506	437810,30	4322110,68	Картометрический метод	5	-
507	437872,49	4322111,93	Картометрический метод	5	-
508	437897,18	4322115,47	Картометрический метод	5	-
509	437922,33	4322130,61	Картометрический метод	5	-
510	437967,41	4322157,23	Картометрический метод	5	-
511	438125,96	4322228,96	Картометрический метод	5	-
512	438268,16	4322281,54	Картометрический метод	5	-
513	438313,61	4322292,58	Картометрический метод	5	-
514	438355,34	4322296,49	Картометрический метод	5	-
515	438407,20	4322290,17	Картометрический метод	5	-
516	438441,98	4322274,69	Картометрический метод	5	-
517	438506,82	4322233,10	Картометрический метод	5	-
518	438942,21	4321965,74	Картометрический метод	5	-
519	439288,78	4321751,01	Картометрический метод	5	-
520	439532,83	4321598,09	Картометрический метод	5	-
521	439718,05	4321485,42	Картометрический метод	5	-
522	439912,36	4321369,46	Картометрический метод	5	-
523	439989,54	4321308,46	Картометрический метод	5	-
524	440023,97	4321264,34	Картометрический метод	5	-
525	440148,27	4321110,99	Картометрический метод	5	-
526	440221,24	4321032,49	Картометрический метод	5	-
527	440256,19	4320999,60	Картометрический метод	5	-
528	440322,99	4320952,62	Картометрический метод	5	-
529	440516,69	4320826,16	Картометрический метод	5	-
530	440864,92	4320603,00	Картометрический метод	5	-
531	441015,93	4320513,38	Картометрический метод	5	-
532	441246,63	4320362,67	Картометрический метод	5	-
533	441266,12	4320355,89	Картометрический метод	5	-
534	441293,17	4320355,78	Картометрический метод	5	-
535	441538,75	4320380,45	Картометрический метод	5	-
536	441802,51	4320416,10	Картометрический метод	5	-
537	442074,90	4320458,56	Картометрический метод	5	-

ОПИСАНИЕ МЕСТОПОЛОЖЕНИЯ ГРАНИЦ					
Зона транспортной инфраструктуры (Т)					
(наименование объекта)					
Сведения о местоположении границ объекта					
3. Сведения о характерных точках части (частей) границы объекта					
Обозначение характерных точек части границы	Координаты, м		Метод определения координат характерной точки	Средняя квадратическая погрешность положения характерной точки (M _t), м	Описание обозначения точки на местности (при наличии)
	X	Y			
538	442106,15	4320454,93	Картометрический метод	5	-
539	442141,26	4320439,52	Картометрический метод	5	-
540	442509,02	4320252,47	Картометрический метод	5	-
541	442553,86	4320242,11	Картометрический метод	5	-
542	442602,15	4320248,46	Картометрический метод	5	-
543	442655,32	4320258,85	Картометрический метод	5	-
544	443019,61	4320376,73	Картометрический метод	5	-
545	443317,17	4320473,69	Картометрический метод	5	-
546	443644,78	4320579,89	Картометрический метод	5	-
547	443678,16	4320589,92	Картометрический метод	5	-
548	443706,73	4320582,40	Картометрический метод	5	-
549	443752,01	4320561,18	Картометрический метод	5	-
550	443940,69	4320462,40	Картометрический метод	5	-
551	444316,91	4320270,68	Картометрический метод	5	-
552	444716,49	4320067,91	Картометрический метод	5	-
553	444778,37	4320039,99	Картометрический метод	5	-
554	444814,65	4320034,54	Картометрический метод	5	-
555	444828,45	4320040,01	Картометрический метод	5	-
556	444848,54	4320047,57	Картометрический метод	5	-
557	444922,55	4320096,34	Картометрический метод	5	-
558	445272,72	4320327,43	Картометрический метод	5	-
559	445310,05	4320339,07	Картометрический метод	5	-
560	445335,93	4320340,80	Картометрический метод	5	-
561	445355,85	4320336,99	Картометрический метод	5	-
562	445386,23	4320321,89	Картометрический метод	5	-
563	445627,16	4320182,75	Картометрический метод	5	-
564	445831,19	4320059,41	Картометрический метод	5	-
565	445857,29	4320043,64	Картометрический метод	5	-
566	446241,44	4319819,09	Картометрический метод	5	-
567	446467,71	4319687,57	Картометрический метод	5	-
568	446716,47	4319541,73	Картометрический метод	5	-
569	447143,17	4319289,67	Картометрический метод	5	-
570	447380,69	4319149,97	Картометрический метод	5	-
571	447646,09	4318994,61	Картометрический метод	5	-
572	447709,12	4318949,44	Картометрический метод	5	-
573	447749,91	4318915,66	Картометрический метод	5	-
574	447773,07	4318892,38	Картометрический метод	5	-
575	447803,66	4318845,58	Картометрический метод	5	-
576	448003,56	4318559,28	Картометрический метод	5	-
577	448223,50	4318246,60	Картометрический метод	5	-
578	448499,63	4317852,97	Картометрический метод	5	-
579	448524,58	4317827,40	Картометрический метод	5	-
580	448571,16	4317792,60	Картометрический метод	5	-
581	448705,82	4317699,10	Картометрический метод	5	-
582	449119,18	4317410,26	Картометрический метод	5	-
583	449497,12	4317143,28	Картометрический метод	5	-

ОПИСАНИЕ МЕСТОПОЛОЖЕНИЯ ГРАНИЦ

Зона транспортной инфраструктуры (Т)

(наименование объекта)

Сведения о местоположении границ объекта

3. Сведения о характерных точках части (частей) границы объекта

Обозначение характерных точек части границы	Координаты, м		Метод определения координат характерной точки	Средняя квадратическая погрешность положения характерной точки (M _t), м	Описание обозначения точки на местности (при наличии)
	X	Y			
584	449909,79	4316856,63	Картометрический метод	5	-
585	450400,69	4316524,72	Картометрический метод	5	-
586	450536,71	4316436,61	Картометрический метод	5	-
587	450779,45	4316264,82	Картометрический метод	5	-
588	450929,10	4316156,27	Картометрический метод	5	-
589	451180,23	4315979,81	Картометрический метод	5	-
590	451220,45	4315951,90	Картометрический метод	5	-
591	451246,65	4315942,94	Картометрический метод	5	-
592	451261,56	4315935,63	Картометрический метод	5	-
593	451291,29	4315928,46	Картометрический метод	5	-
594	451565,76	4315883,03	Картометрический метод	5	-
595	451598,62	4315880,44	Картометрический метод	5	-
596	451612,76	4315883,12	Картометрический метод	5	-
597	451628,38	4315888,97	Картометрический метод	5	-
598	451651,17	4315901,65	Картометрический метод	5	-
599	451697,58	4315934,35	Картометрический метод	5	-
600	451792,99	4315999,40	Картометрический метод	5	-
601	451999,77	4316181,26	Картометрический метод	5	-
602	452012,98	4316191,95	Картометрический метод	5	-
603	452027,89	4316210,31	Картометрический метод	5	-
604	452087,77	4316287,22	Картометрический метод	5	-
605	452117,46	4316320,02	Картометрический метод	5	-
606	452384,70	4316586,03	Картометрический метод	5	-
607	452702,48	4316891,21	Картометрический метод	5	-
608	452879,41	4317056,02	Картометрический метод	5	-
609	452904,19	4317070,18	Картометрический метод	5	-
610	452920,98	4317074,77	Картометрический метод	5	-
611	452940,21	4317079,59	Картометрический метод	5	-
612	453019,24	4317084,01	Картометрический метод	5	-
613	453069,37	4317075,88	Картометрический метод	5	-
614	453092,33	4317059,68	Картометрический метод	5	-
615	453120,36	4317035,65	Картометрический метод	5	-
616	453131,54	4317016,95	Картометрический метод	5	-
617	453142,70	4316971,80	Картометрический метод	5	-
618	453151,97	4316897,49	Картометрический метод	5	-
619	453153,40	4316768,07	Картометрический метод	5	-
620	453160,80	4316730,59	Картометрический метод	5	-
621	453183,41	4316635,38	Картометрический метод	5	-
622	453184,42	4316603,30	Картометрический метод	5	-
623	453166,43	4316412,84	Картометрический метод	5	-
624	453173,87	4316362,19	Картометрический метод	5	-
625	453206,10	4316299,21	Картометрический метод	5	-
626	453233,75	4316257,16	Картометрический метод	5	-
627	453268,78	4316240,47	Картометрический метод	5	-
628	453311,36	4316229,57	Картометрический метод	5	-
629	453356,64	4316224,11	Картометрический метод	5	-

ОПИСАНИЕ МЕСТОПОЛОЖЕНИЯ ГРАНИЦ

Зона транспортной инфраструктуры (Т)

(наименование объекта)

Сведения о местоположении границ объекта

3. Сведения о характерных точках части (частей) границы объекта

Обозначение характерных точек части границы	Координаты, м		Метод определения координат характерной точки	Средняя квадратическая погрешность положения характерной точки (M _t), м	Описание обозначения точки на местности (при наличии)
	X	Y			
630	453375,80	4316226,50	Картометрический метод	5	-
631	453477,33	4316244,50	Картометрический метод	5	-
632	453475,35	4316239,04	Картометрический метод	5	-
633	453481,40	4316233,90	Картометрический метод	5	-
634	453490,72	4316246,62	Картометрический метод	5	-
635	453517,84	4316250,63	Картометрический метод	5	-
636	454066,46	4316331,86	Картометрический метод	5	-
637	454203,60	4316355,13	Картометрический метод	5	-
638	454261,76	4316372,09	Картометрический метод	5	-
639	454496,25	4316494,68	Картометрический метод	5	-
640	454507,53	4316482,78	Картометрический метод	5	-
641	454517,15	4316488,07	Картометрический метод	5	-
642	454522,65	4316507,87	Картометрический метод	5	-
643	454804,08	4316656,42	Картометрический метод	5	-
644	454852,46	4316675,96	Картометрический метод	5	-
645	454909,28	4316686,74	Картометрический метод	5	-
646	455485,63	4316729,70	Картометрический метод	5	-
647	455535,46	4316739,72	Картометрический метод	5	-
648	455688,62	4316801,31	Картометрический метод	5	-
649	455733,94	4316809,21	Картометрический метод	5	-
650	455779,91	4316801,85	Картометрический метод	5	-
651	456291,91	4316641,80	Картометрический метод	5	-
652	456343,41	4316619,50	Картометрический метод	5	-
653	456388,21	4316586,90	Картометрический метод	5	-
654	456619,05	4316345,81	Картометрический метод	5	-
655	456688,81	4316281,79	Картометрический метод	5	-
656	456730,12	4316255,66	Картометрический метод	5	-
657	456777,68	4316252,50	Картометрический метод	5	-
658	456903,26	4316258,27	Картометрический метод	5	-
659	457267,06	4316284,23	Картометрический метод	5	-
660	457528,06	4316302,79	Картометрический метод	5	-
661	457561,84	4316295,77	Картометрический метод	5	-
662	457589,75	4316279,76	Картометрический метод	5	-
663	457606,77	4316264,34	Картометрический метод	5	-
664	457672,16	4316223,16	Картометрический метод	5	-
665	457702,07	4316214,34	Картометрический метод	5	-
666	457755,98	4316203,70	Картометрический метод	5	-
667	457795,50	4316185,70	Картометрический метод	5	-
668	457815,64	4316154,29	Картометрический метод	5	-
669	457909,66	4316002,81	Картометрический метод	5	-
670	457958,54	4315975,53	Картометрический метод	5	-
671	458000,13	4315971,18	Картометрический метод	5	-
672	458080,62	4315971,16	Картометрический метод	5	-
673	458149,30	4315952,11	Картометрический метод	5	-
674	458363,34	4315867,67	Картометрический метод	5	-
675	458423,06	4315824,18	Картометрический метод	5	-

ОПИСАНИЕ МЕСТОПОЛОЖЕНИЯ ГРАНИЦ

Зона транспортной инфраструктуры (Т)

(наименование объекта)

Сведения о местоположении границ объекта

3. Сведения о характерных точках части (частей) границы объекта

Обозначение характерных точек части границы	Координаты, м		Метод определения координат характерной точки	Средняя квадратическая погрешность положения характерной точки (M _t), м	Описание обозначения точки на местности (при наличии)
	X	Y			
676	458505,01	4315741,55	Картометрический метод	5	-
677	458574,30	4315700,01	Картометрический метод	5	-
678	458827,48	4315597,45	Картометрический метод	5	-
679	458893,09	4315583,84	Картометрический метод	5	-
680	458945,57	4315585,49	Картометрический метод	5	-
681	459061,89	4315604,18	Картометрический метод	5	-
682	459604,95	4315713,85	Картометрический метод	5	-
683	459904,51	4315770,97	Картометрический метод	5	-
684	460630,58	4315912,49	Картометрический метод	5	-
685	460670,44	4315926,28	Картометрический метод	5	-
686	460715,24	4315952,04	Картометрический метод	5	-
687	460917,04	4316082,09	Картометрический метод	5	-
688	461430,53	4316411,88	Картометрический метод	5	-
689	461452,99	4316426,78	Картометрический метод	5	-
690	461507,21	4316462,75	Картометрический метод	5	-
691	461577,53	4316491,76	Картометрический метод	5	-
692	461873,46	4316589,90	Картометрический метод	5	-
693	461874,20	4316590,13	Картометрический метод	5	-
694	461879,08	4316591,65	Картометрический метод	5	-
695	461974,55	4316621,43	Картометрический метод	5	-
696	462145,92	4316674,87	Картометрический метод	5	-
697	462185,28	4316682,75	Картометрический метод	5	-
698	462226,05	4316678,13	Картометрический метод	5	-
699	462272,72	4316667,18	Картометрический метод	5	-
700	462436,29	4316628,79	Картометрический метод	5	-
701	462485,00	4316611,13	Картометрический метод	5	-
702	462519,70	4316593,54	Картометрический метод	5	-
703	462542,73	4316581,86	Картометрический метод	5	-
704	462724,15	4316461,78	Картометрический метод	5	-
705	462732,12	4316456,52	Картометрический метод	5	-
706	462738,49	4316452,40	Картометрический метод	5	-
707	462779,78	4316425,73	Картометрический метод	5	-
708	462807,00	4316408,15	Картометрический метод	5	-
709	463074,31	4316235,48	Картометрический метод	5	-
710	463151,75	4316197,09	Картометрический метод	5	-
711	463203,71	4316177,77	Картометрический метод	5	-
712	463274,86	4316151,32	Картометрический метод	5	-
713	463310,21	4316138,17	Картометрический метод	5	-
714	463391,90	4316107,80	Картометрический метод	5	-
715	463411,73	4316100,43	Картометрический метод	5	-
716	463477,94	4316075,82	Картометрический метод	5	-
717	463491,93	4316070,61	Картометрический метод	5	-
718	463535,15	4316054,55	Картометрический метод	5	-
719	463685,16	4316003,25	Картометрический метод	5	-
720	463740,40	4315991,89	Картометрический метод	5	-
721	463830,45	4315982,58	Картометрический метод	5	-

ОПИСАНИЕ МЕСТОПОЛОЖЕНИЯ ГРАНИЦ

Зона транспортной инфраструктуры (Т)

(наименование объекта)

Сведения о местоположении границ объекта

3. Сведения о характерных точках части (частей) границы объекта

Обозначение характерных точек части границы	Координаты, м		Метод определения координат характерной точки	Средняя квадратическая погрешность положения характерной точки (M _t), м	Описание обозначения точки на местности (при наличии)
	X	Y			
722	464011,20	4315963,98	Картометрический метод	5	-
723	464370,99	4315926,94	Картометрический метод	5	-
724	464514,09	4315912,21	Картометрический метод	5	-
725	464578,04	4315896,06	Картометрический метод	5	-
726	464591,74	4315889,09	Картометрический метод	5	-
727	464632,29	4315868,45	Картометрический метод	5	-
728	464660,05	4315852,10	Картометрический метод	5	-
729	464738,97	4315805,60	Картометрический метод	5	-
730	464877,91	4315723,77	Картометрический метод	5	-
731	465010,25	4315643,92	Картометрический метод	5	-
732	465047,33	4315625,97	Картометрический метод	5	-
733	465084,78	4315607,83	Картометрический метод	5	-
734	465424,89	4315443,14	Картометрический метод	5	-
735	465776,20	4315265,80	Картометрический метод	5	-
736	465852,86	4315217,31	Картометрический метод	5	-
737	466131,86	4315003,36	Картометрический метод	5	-
738	466167,82	4314975,78	Картометрический метод	5	-
739	466193,07	4314948,05	Картометрический метод	5	-
740	466218,81	4314916,47	Картометрический метод	5	-
741	466257,13	4314862,83	Картометрический метод	5	-
742	466316,87	4314771,86	Картометрический метод	5	-
743	466363,97	4314695,86	Картометрический метод	5	-
744	466418,07	4314634,50	Картометрический метод	5	-
745	466513,69	4314563,43	Картометрический метод	5	-
746	466522,66	4314560,63	Картометрический метод	5	-
747	466540,79	4314548,08	Картометрический метод	5	-
748	466547,36	4314565,51	Картометрический метод	5	-
749	466532,60	4314575,87	Картометрический метод	5	-
750	466526,73	4314587,70	Картометрический метод	5	-
751	466440,27	4314659,40	Картометрический метод	5	-
752	466385,04	4314713,86	Картометрический метод	5	-
753	466347,48	4314780,94	Картометрический метод	5	-
754	466312,56	4314826,74	Картометрический метод	5	-
755	466292,11	4314860,10	Картометрический метод	5	-
756	466271,66	4314891,31	Картометрический метод	5	-
757	466253,63	4314925,03	Картометрический метод	5	-
758	466230,31	4314949,90	Картометрический метод	5	-
759	466188,53	4314994,47	Картометрический метод	5	-
760	466194,56	4315009,48	Картометрический метод	5	-
761	466186,66	4315013,78	Картометрический метод	5	-
762	466175,04	4315002,48	Картометрический метод	5	-
763	466144,62	4315024,59	Картометрический метод	5	-
764	465859,05	4315232,20	Картометрический метод	5	-
765	465783,63	4315276,43	Картометрический метод	5	-
766	465432,05	4315457,17	Картометрический метод	5	-
767	465109,53	4315615,46	Картометрический метод	5	-

ОПИСАНИЕ МЕСТОПОЛОЖЕНИЯ ГРАНИЦ					
Зона транспортной инфраструктуры (Т)					
(наименование объекта)					
Сведения о местоположении границ объекта					
3. Сведения о характерных точках части (частей) границы объекта					
Обозначение характерных точек части границы	Координаты, м		Метод определения координат характерной точки	Средняя квадратическая погрешность положения характерной точки (M _t), м	Описание обозначения точки на местности (при наличии)
	X	Y			
768	465046,04	4315647,38	Картометрический метод	5	-
769	465021,76	4315659,60	Картометрический метод	5	-
770	464888,21	4315735,38	Картометрический метод	5	-
771	464677,95	4315859,73	Картометрический метод	5	-
772	464636,14	4315884,46	Картометрический метод	5	-
773	464611,07	4315897,44	Картометрический метод	5	-
774	464583,94	4315911,50	Картометрический метод	5	-
775	464513,86	4315928,53	Картометрический метод	5	-
776	464084,11	4315970,74	Картометрический метод	5	-
777	463999,67	4315979,05	Картометрический метод	5	-
778	463832,73	4315995,44	Картометрический метод	5	-
779	463742,21	4316006,16	Картометрический метод	5	-
780	463687,88	4316018,35	Картометрический метод	5	-
781	463640,05	4316034,51	Картометрический метод	5	-
782	463541,41	4316067,81	Картометрический метод	5	-
783	463530,44	4316071,83	Картометрический метод	5	-
784	463154,47	4316209,24	Картометрический метод	5	-
785	463086,01	4316244,50	Картометрический метод	5	-
786	463058,28	4316262,76	Картометрический метод	5	-
787	463032,61	4316279,67	Картометрический метод	5	-
788	462741,09	4316471,63	Картометрический метод	5	-
789	462550,07	4316594,71	Картометрический метод	5	-
790	462490,63	4316623,33	Картометрический метод	5	-
791	462469,54	4316630,84	Картометрический метод	5	-
792	462439,87	4316641,41	Картометрический метод	5	-
793	462226,61	4316690,97	Картометрический метод	5	-
794	462182,61	4316697,87	Картометрический метод	5	-
795	462158,28	4316693,89	Картометрический метод	5	-
796	462149,44	4316692,45	Картометрический метод	5	-
797	462137,62	4316690,52	Картометрический метод	5	-
798	462129,33	4316687,83	Картометрический метод	5	-
799	461954,60	4316631,10	Картометрический метод	5	-
800	461861,05	4316600,73	Картометрический метод	5	-
801	461567,82	4316504,63	Картометрический метод	5	-
802	461500,71	4316476,53	Картометрический метод	5	-
803	461453,62	4316448,47	Картометрический метод	5	-
804	461429,52	4316434,11	Картометрический метод	5	-
805	460914,24	4316095,95	Картометрический метод	5	-
806	460705,60	4315963,43	Картометрический метод	5	-
807	460663,36	4315942,39	Картометрический метод	5	-
808	460625,14	4315926,17	Картометрический метод	5	-
809	459902,43	4315784,20	Картометрический метод	5	-
810	459601,98	4315731,09	Картометрический метод	5	-
811	459059,30	4315623,97	Картометрический метод	5	-
812	458941,67	4315599,93	Картометрический метод	5	-
813	458894,78	4315596,59	Картометрический метод	5	-

ОПИСАНИЕ МЕСТОПОЛОЖЕНИЯ ГРАНИЦ

Зона транспортной инфраструктуры (Т)

(наименование объекта)

Сведения о местоположении границ объекта

3. Сведения о характерных точках части (частей) границы объекта

Обозначение характерных точек части границы	Координаты, м		Метод определения координат характерной точки	Средняя квадратическая погрешность положения характерной точки (M _t), м	Описание обозначения точки на местности (при наличии)
	X	Y			
814	458833,40	4315609,45	Картометрический метод	5	-
815	458586,69	4315713,11	Картометрический метод	5	-
816	458511,93	4315755,08	Картометрический метод	5	-
817	458430,76	4315832,03	Картометрический метод	5	-
818	458367,53	4315879,48	Картометрический метод	5	-
819	458153,88	4315966,24	Картометрический метод	5	-
820	458087,33	4315985,98	Картометрический метод	5	-
821	458003,73	4315985,40	Картометрический метод	5	-
822	457960,61	4315987,69	Картометрический метод	5	-
823	457915,85	4316014,28	Картометрический метод	5	-
824	457824,91	4316163,81	Картометрический метод	5	-
825	457797,24	4316194,80	Картометрический метод	5	-
826	457759,28	4316217,90	Картометрический метод	5	-
827	457705,50	4316225,20	Картометрический метод	5	-
828	457673,37	4316237,03	Картометрический метод	5	-
829	457615,41	4316276,87	Картометрический метод	5	-
830	457590,77	4316289,92	Картометрический метод	5	-
831	457566,06	4316306,09	Картометрический метод	5	-
832	457527,03	4316314,84	Картометрический метод	5	-
833	457266,65	4316297,65	Картометрический метод	5	-
834	456900,93	4316272,23	Картометрический метод	5	-
835	456773,15	4316262,60	Картометрический метод	5	-
836	456736,76	4316272,87	Картометрический метод	5	-
837	456694,35	4316295,54	Картометрический метод	5	-
838	456632,15	4316355,72	Картометрический метод	5	-
839	456398,81	4316600,84	Картометрический метод	5	-
840	456352,22	4316631,08	Картометрический метод	5	-
841	456296,67	4316658,12	Картометрический метод	5	-
842	455782,51	4316819,68	Картометрический метод	5	-
843	455736,15	4316827,12	Картометрический метод	5	-
844	455680,46	4316819,28	Картометрический метод	5	-
845	455529,05	4316755,04	Картометрический метод	5	-
846	455474,94	4316743,11	Картометрический метод	5	-
847	454909,36	4316703,08	Картометрический метод	5	-
848	454842,31	4316691,52	Картометрический метод	5	-
849	454798,93	4316669,75	Картометрический метод	5	-
850	454503,03	4316517,21	Картометрический метод	5	-
851	454248,78	4316386,84	Картометрический метод	5	-
852	454198,45	4316367,90	Картометрический метод	5	-
853	454079,84	4316350,11	Картометрический метод	5	-
854	453763,27	4316304,09	Картометрический метод	5	-
855	453526,41	4316266,58	Картометрический метод	5	-
856	453481,43	4316259,45	Картометрический метод	5	-
857	453361,53	4316241,15	Картометрический метод	5	-
858	453350,07	4316237,71	Картометрический метод	5	-
859	453313,69	4316243,95	Картометрический метод	5	-

ОПИСАНИЕ МЕСТОПОЛОЖЕНИЯ ГРАНИЦ

Зона транспортной инфраструктуры (Т)

(наименование объекта)

Сведения о местоположении границ объекта

3. Сведения о характерных точках части (частей) границы объекта

Обозначение характерных точек части границы	Координаты, м		Метод определения координат характерной точки	Средняя квадратическая погрешность положения характерной точки (M _t), м	Описание обозначения точки на местности (при наличии)
	X	Y			
860	453270,78	4316257,85	Картометрический метод	5	-
861	453242,47	4316272,07	Картометрический метод	5	-
862	453219,77	4316307,75	Картометрический метод	5	-
863	453187,76	4316373,65	Картометрический метод	5	-
864	453176,77	4316413,14	Картометрический метод	5	-
865	453199,42	4316608,26	Картометрический метод	5	-
866	453203,00	4316637,51	Картометрический метод	5	-
867	453174,09	4316729,71	Картометрический метод	5	-
868	453167,87	4316775,61	Картометрический метод	5	-
869	453165,39	4316898,03	Картометрический метод	5	-
870	453158,22	4316978,98	Картометрический метод	5	-
871	453143,77	4317020,59	Картометрический метод	5	-
872	453127,72	4317046,23	Картометрический метод	5	-
873	453108,99	4317071,03	Картометрический метод	5	-
874	453068,51	4317094,99	Картометрический метод	5	-
875	453016,37	4317100,36	Картометрический метод	5	-
876	452944,91	4317094,66	Картометрический метод	5	-
877	452927,26	4317093,68	Картометрический метод	5	-
878	452903,35	4317088,21	Картометрический метод	5	-
879	452870,07	4317067,59	Картометрический метод	5	-
880	452696,57	4316905,73	Картометрический метод	5	-
881	452379,11	4316597,29	Картометрический метод	5	-
882	452109,90	4316328,28	Картометрический метод	5	-
883	452074,56	4316293,99	Картометрический метод	5	-
884	452021,26	4316219,60	Картометрический метод	5	-
885	451984,97	4316189,36	Картометрический метод	5	-
886	451771,74	4316012,68	Картометрический метод	5	-
887	451692,02	4315944,54	Картометрический метод	5	-
888	451640,16	4315909,02	Картометрический метод	5	-
889	451618,22	4315898,21	Картометрический метод	5	-
890	451608,30	4315894,30	Картометрический метод	5	-
891	451565,53	4315894,64	Картометрический метод	5	-
892	451298,58	4315946,29	Картометрический метод	5	-
893	451267,66	4315947,83	Картометрический метод	5	-
894	451249,87	4315953,91	Картометрический метод	5	-
895	451221,27	4315967,50	Картометрический метод	5	-
896	451163,00	4316011,00	Картометрический метод	5	-
897	450951,26	4316160,37	Картометрический метод	5	-
898	450786,98	4316279,09	Картометрический метод	5	-
899	449917,84	4316870,78	Картометрический метод	5	-
900	449517,80	4317155,15	Картометрический метод	5	-
901	449126,64	4317423,30	Картометрический метод	5	-
902	448712,13	4317710,03	Картометрический метод	5	-
903	448577,17	4317804,97	Картометрический метод	5	-
904	448534,32	4317835,49	Картометрический метод	5	-
905	448513,58	4317855,84	Картометрический метод	5	-

ОПИСАНИЕ МЕСТОПОЛОЖЕНИЯ ГРАНИЦ

Зона транспортной инфраструктуры (Т)

(наименование объекта)

Сведения о местоположении границ объекта

3. Сведения о характерных точках части (частей) границы объекта

Обозначение характерных точек части границы	Координаты, м		Метод определения координат характерной точки	Средняя квадратическая погрешность положения характерной точки (M _t), м	Описание обозначения точки на местности (при наличии)
	X	Y			
906	448233,11	4318255,07	Картометрический метод	5	-
907	448016,31	4318562,78	Картометрический метод	5	-
908	447815,64	4318854,99	Картометрический метод	5	-
909	447784,49	4318899,09	Картометрический метод	5	-
910	447758,85	4318929,41	Картометрический метод	5	-
911	447718,65	4318963,32	Картометрический метод	5	-
912	447649,72	4319011,00	Картометрический метод	5	-
913	447384,92	4319162,72	Картометрический метод	5	-
914	447151,09	4319303,07	Картометрический метод	5	-
915	446722,92	4319553,04	Картометрический метод	5	-
916	446461,49	4319705,61	Картометрический метод	5	-
917	446249,85	4319831,92	Картометрический метод	5	-
918	445863,96	4320057,36	Картометрический метод	5	-
919	445630,07	4320194,58	Картометрический метод	5	-
920	445392,67	4320335,41	Картометрический метод	5	-
921	445357,85	4320350,84	Картометрический метод	5	-
922	445335,31	4320354,31	Картометрический метод	5	-
923	445304,07	4320354,63	Картометрический метод	5	-
924	445267,68	4320337,48	Картометрический метод	5	-
925	444917,16	4320106,27	Картометрический метод	5	-
926	444827,02	4320052,45	Картометрический метод	5	-
927	444813,71	4320049,74	Картометрический метод	5	-
928	444779,91	4320053,10	Картометрический метод	5	-
929	444723,59	4320080,36	Картометрический метод	5	-
930	444323,13	4320283,91	Картометрический метод	5	-
931	443949,04	4320480,32	Картометрический метод	5	-
932	443758,11	4320569,87	Картометрический метод	5	-
933	443711,85	4320592,27	Картометрический метод	5	-
934	443676,99	4320599,04	Картометрический метод	5	-
935	443639,46	4320593,00	Картометрический метод	5	-
936	443311,85	4320487,71	Картометрический метод	5	-
937	443019,22	4320389,92	Картометрический метод	5	-
938	442648,17	4320267,53	Картометрический метод	5	-
939	442598,55	4320258,87	Картометрический метод	5	-
940	442554,13	4320258,14	Картометрический метод	5	-
941	442514,96	4320270,20	Картометрический метод	5	-
942	442149,41	4320458,30	Картометрический метод	5	-
943	442108,54	4320473,19	Картометрический метод	5	-
944	442077,44	4320472,14	Картометрический метод	5	-
945	441801,47	4320429,34	Картометрический метод	5	-
946	441538,44	4320393,51	Картометрический метод	5	-
947	441295,67	4320365,45	Картометрический метод	5	-
948	441273,10	4320370,92	Картометрический метод	5	-
949	441249,93	4320376,92	Картометрический метод	5	-
950	441024,11	4320522,24	Картометрический метод	5	-
951	440874,63	4320614,01	Картометрический метод	5	-

ОПИСАНИЕ МЕСТОПОЛОЖЕНИЯ ГРАНИЦ					
Зона транспортной инфраструктуры (Т)					
(наименование объекта)					
Сведения о местоположении границ объекта					
3. Сведения о характерных точках части (частей) границы объекта					
Обозначение характерных точек части границы	Координаты, м		Метод определения координат характерной точки	Средняя квадратическая погрешность положения характерной точки (M _t), м	Описание обозначения точки на местности (при наличии)
	X	Y			
952	440521,44	4320838,05	Картометрический метод	5	-
953	440329,41	4320959,94	Картометрический метод	5	-
954	440272,25	4321002,06	Картометрический метод	5	-
955	440229,25	4321043,00	Картометрический метод	5	-
956	440158,16	4321121,35	Картометрический метод	5	-
957	440038,44	4321271,65	Картометрический метод	5	-
958	439998,99	4321316,52	Картометрический метод	5	-
959	439920,32	4321379,91	Картометрический метод	5	-
960	439724,11	4321494,52	Картометрический метод	5	-
961	439541,90	4321609,21	Картометрический метод	5	-
962	439296,86	4321764,11	Картометрический метод	5	-
963	438949,73	4321976,60	Картометрический метод	5	-
964	438514,02	4322242,32	Картометрический метод	5	-
965	438450,15	4322282,72	Картометрический метод	5	-
966	438407,17	4322300,96	Картометрический метод	5	-
967	438354,94	4322306,97	Картометрический метод	5	-
968	438305,12	4322303,36	Картометрический метод	5	-
969	438261,19	4322293,33	Картометрический метод	5	-
970	438118,70	4322241,46	Картометрический метод	5	-
971	437964,71	4322166,70	Картометрический метод	5	-
972	437919,34	4322141,03	Картометрический метод	5	-
973	437892,07	4322127,26	Картометрический метод	5	-
974	437871,10	4322122,15	Картометрический метод	5	-
975	437805,39	4322120,74	Картометрический метод	5	-
976	437784,14	4322121,87	Картометрический метод	5	-
977	437732,61	4322132,77	Картометрический метод	5	-
978	437678,94	4322158,24	Картометрический метод	5	-
979	437660,18	4322172,09	Картометрический метод	5	-
980	437637,95	4322205,53	Картометрический метод	5	-
981	437612,38	4322257,23	Картометрический метод	5	-
982	437585,55	4322301,75	Картометрический метод	5	-
983	437568,19	4322318,51	Картометрический метод	5	-
984	437535,98	4322353,67	Картометрический метод	5	-
985	437452,67	4322437,92	Картометрический метод	5	-
986	437442,69	4322454,13	Картометрический метод	5	-
987	437435,00	4322461,11	Картометрический метод	5	-
488	437423,30	4322482,57	Картометрический метод	5	-

ОПИСАНИЕ МЕСТОПОЛОЖЕНИЯ ГРАНИЦ							
Зона транспортной инфраструктуры (Т)							
(наименование объекта)							
Сведения о местоположении измененных (уточненных) границ объекта							
1. Система координат <u>МСК НСО, зона 4</u>							
2. Сведения о характерных точках границ объекта							
Обозначение характерны х точек границ	Существующие координаты, м		Измененные (уточненные) координаты, м		Метод определения координат характерной точки	Средняя квадратическая погрешность положения характерной точки (M _t), м	Описание обозначения точки на местности (при наличии)
	X	Y	X	Y			
-	-	-	-	-	-		-
-	-	-	-	-	-		-
3. Сведения о характерных точках части (частей) границы объекта							
Обозначение характерны х точек части границы	Существующие координаты, м		Измененные (уточненные) координаты, м		Метод определения координат характерной точки	Средняя квадратическая погрешность положения характерной точки (M _t), м	Описание обозначения точки на местности (при наличии)
	X	Y	X	Y			
Часть №1							
-	-	-	-	-	-	-	-
-	-	-	-	-	-	-	-



ОПИСАНИЕ МЕСТОПОЛОЖЕНИЯ ГРАНИЦ
ЗОНА ТРАНСПОРТНОЙ ИНФРАСТРУКТУРЫ (Т)

(наименование объекта)
План границ объекта

Лист 1/37

(Обзорная схема)


Схема расположения
листов

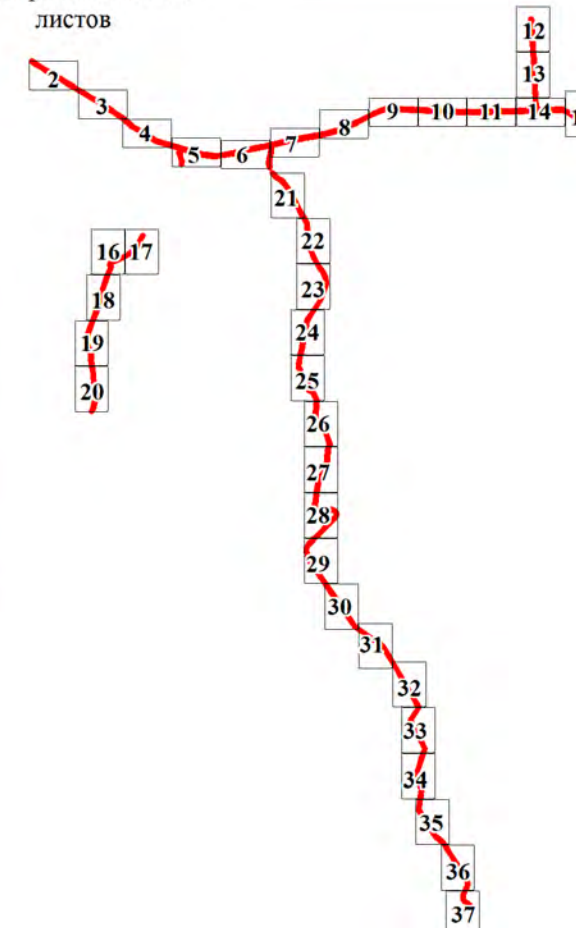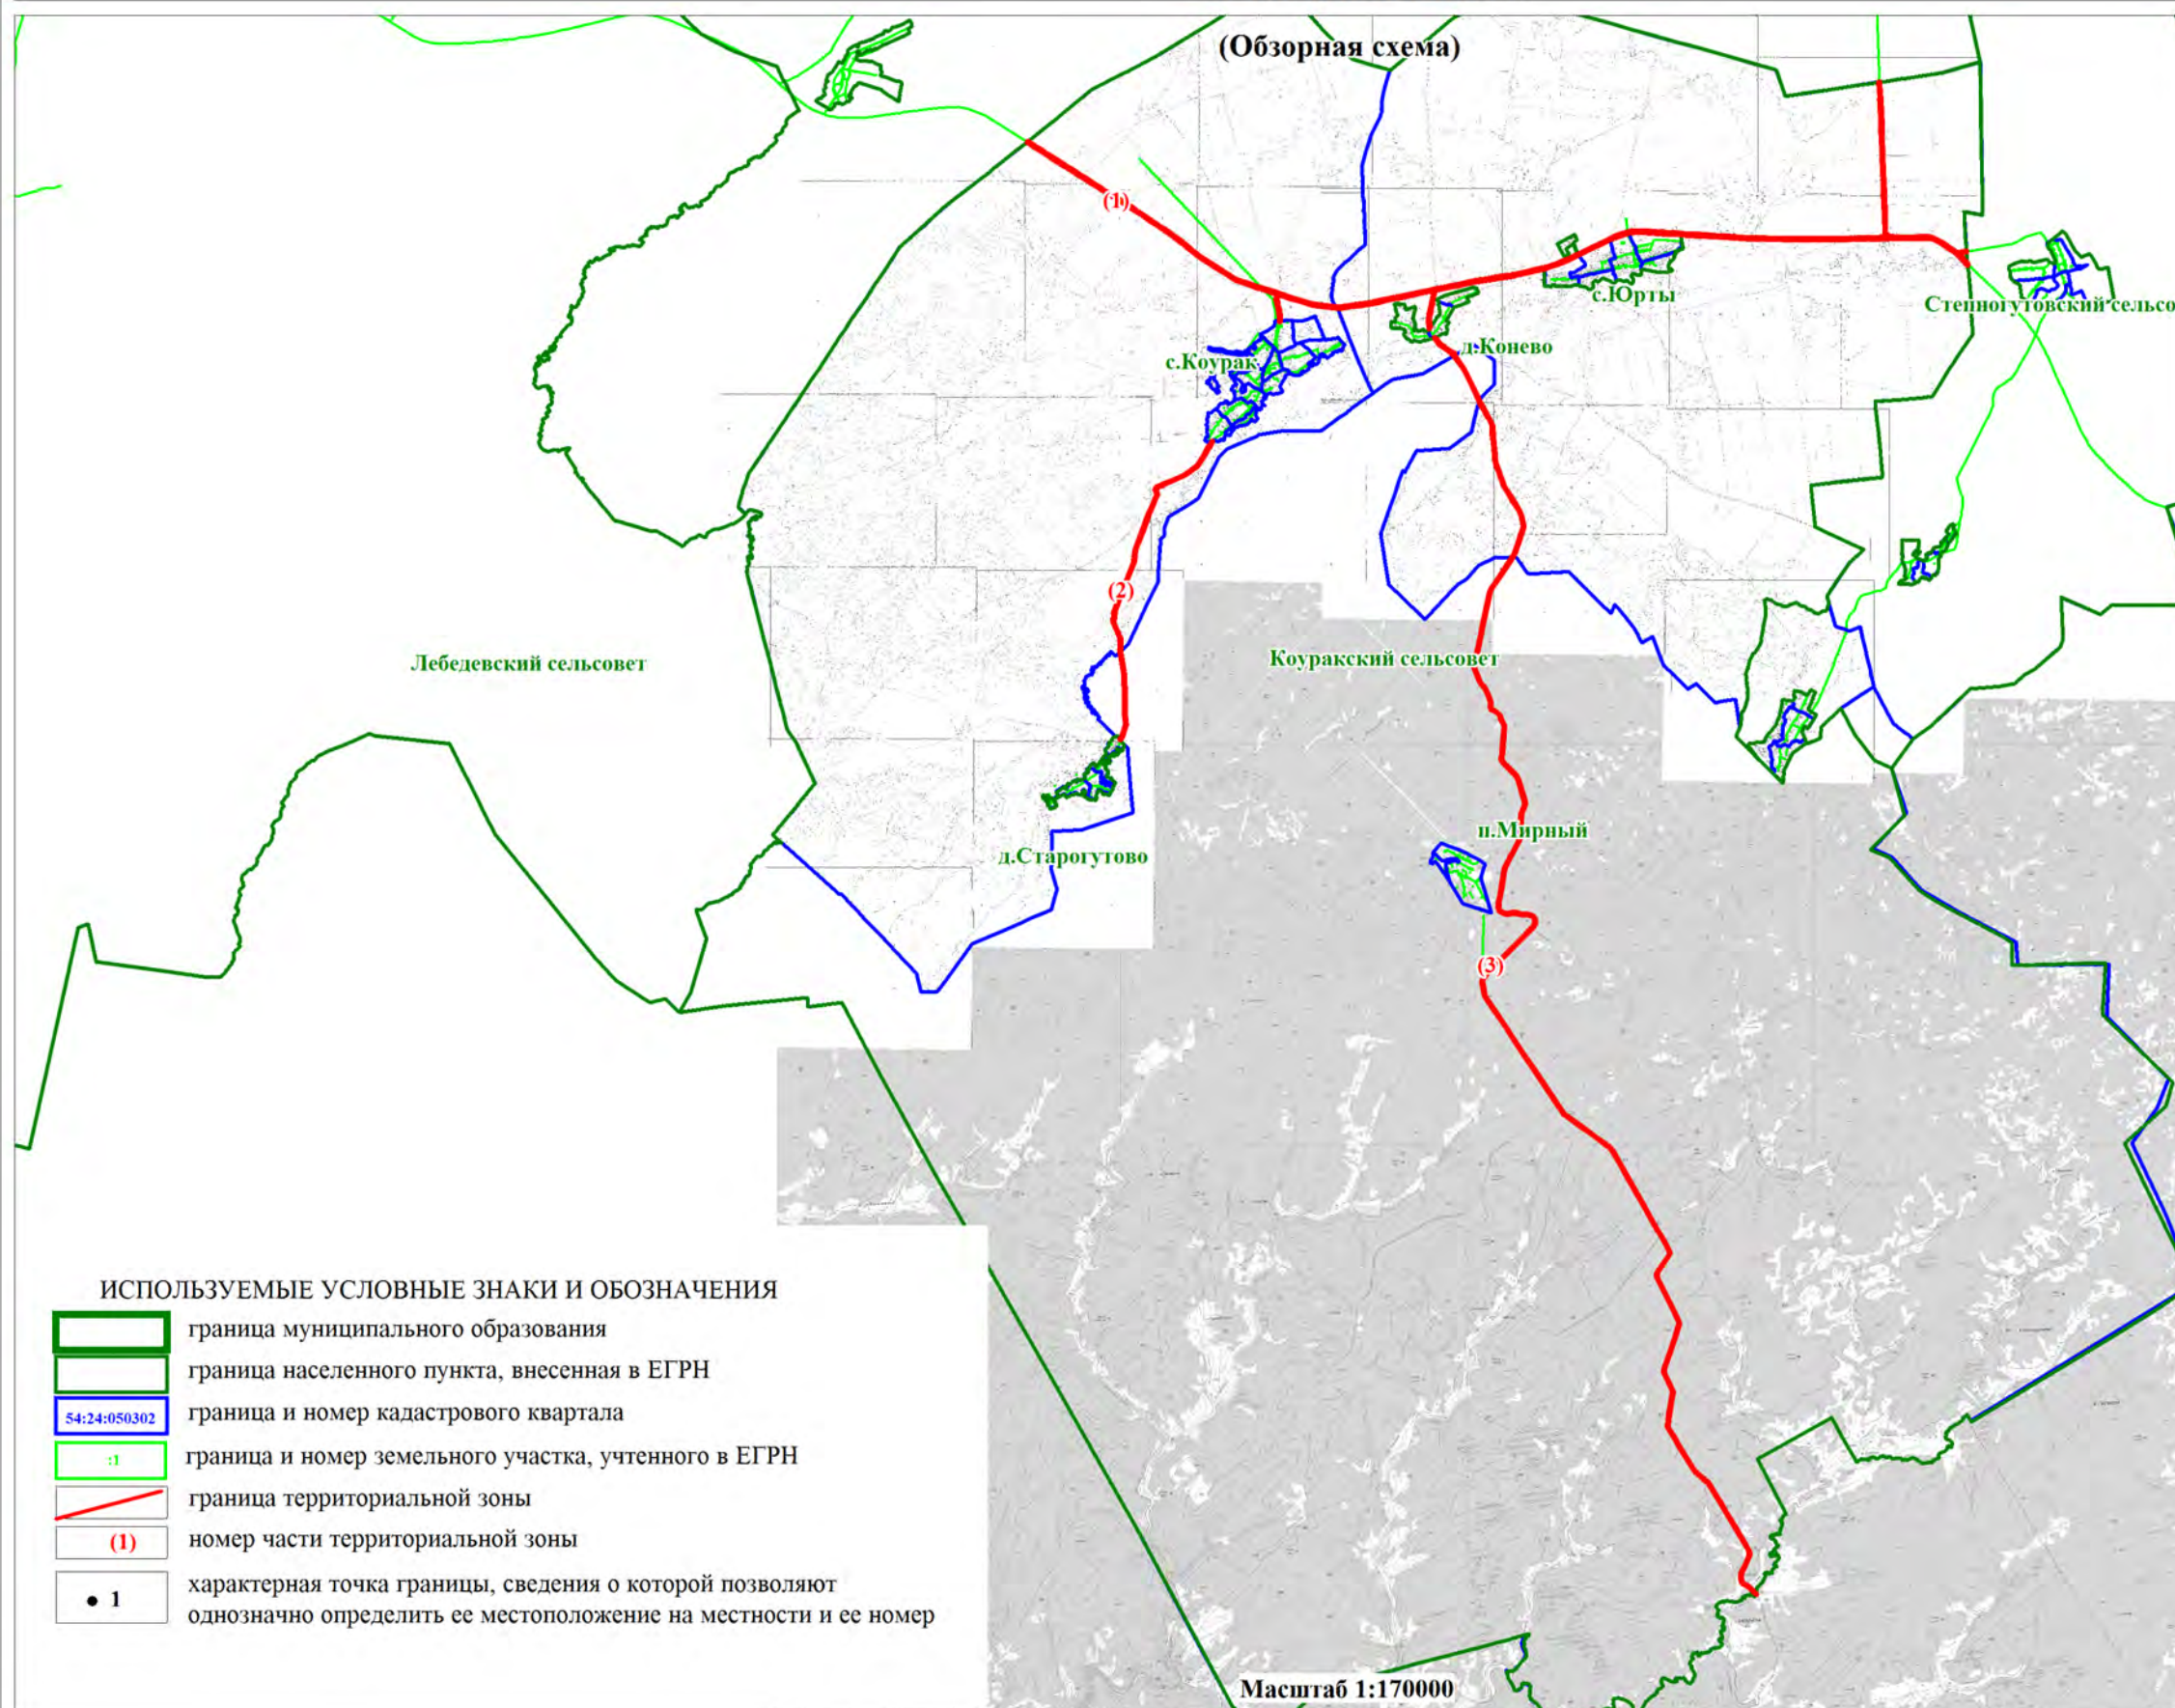

ОПИСАНИЕ МЕСТОПОЛОЖЕНИЯ ГРАНИЦ
ЗОНА ТРАНСПОРТНОЙ ИНФРАСТРУКТУРЫ (Т)

(наименование объекта)
План границ объекта

Лист 2/37

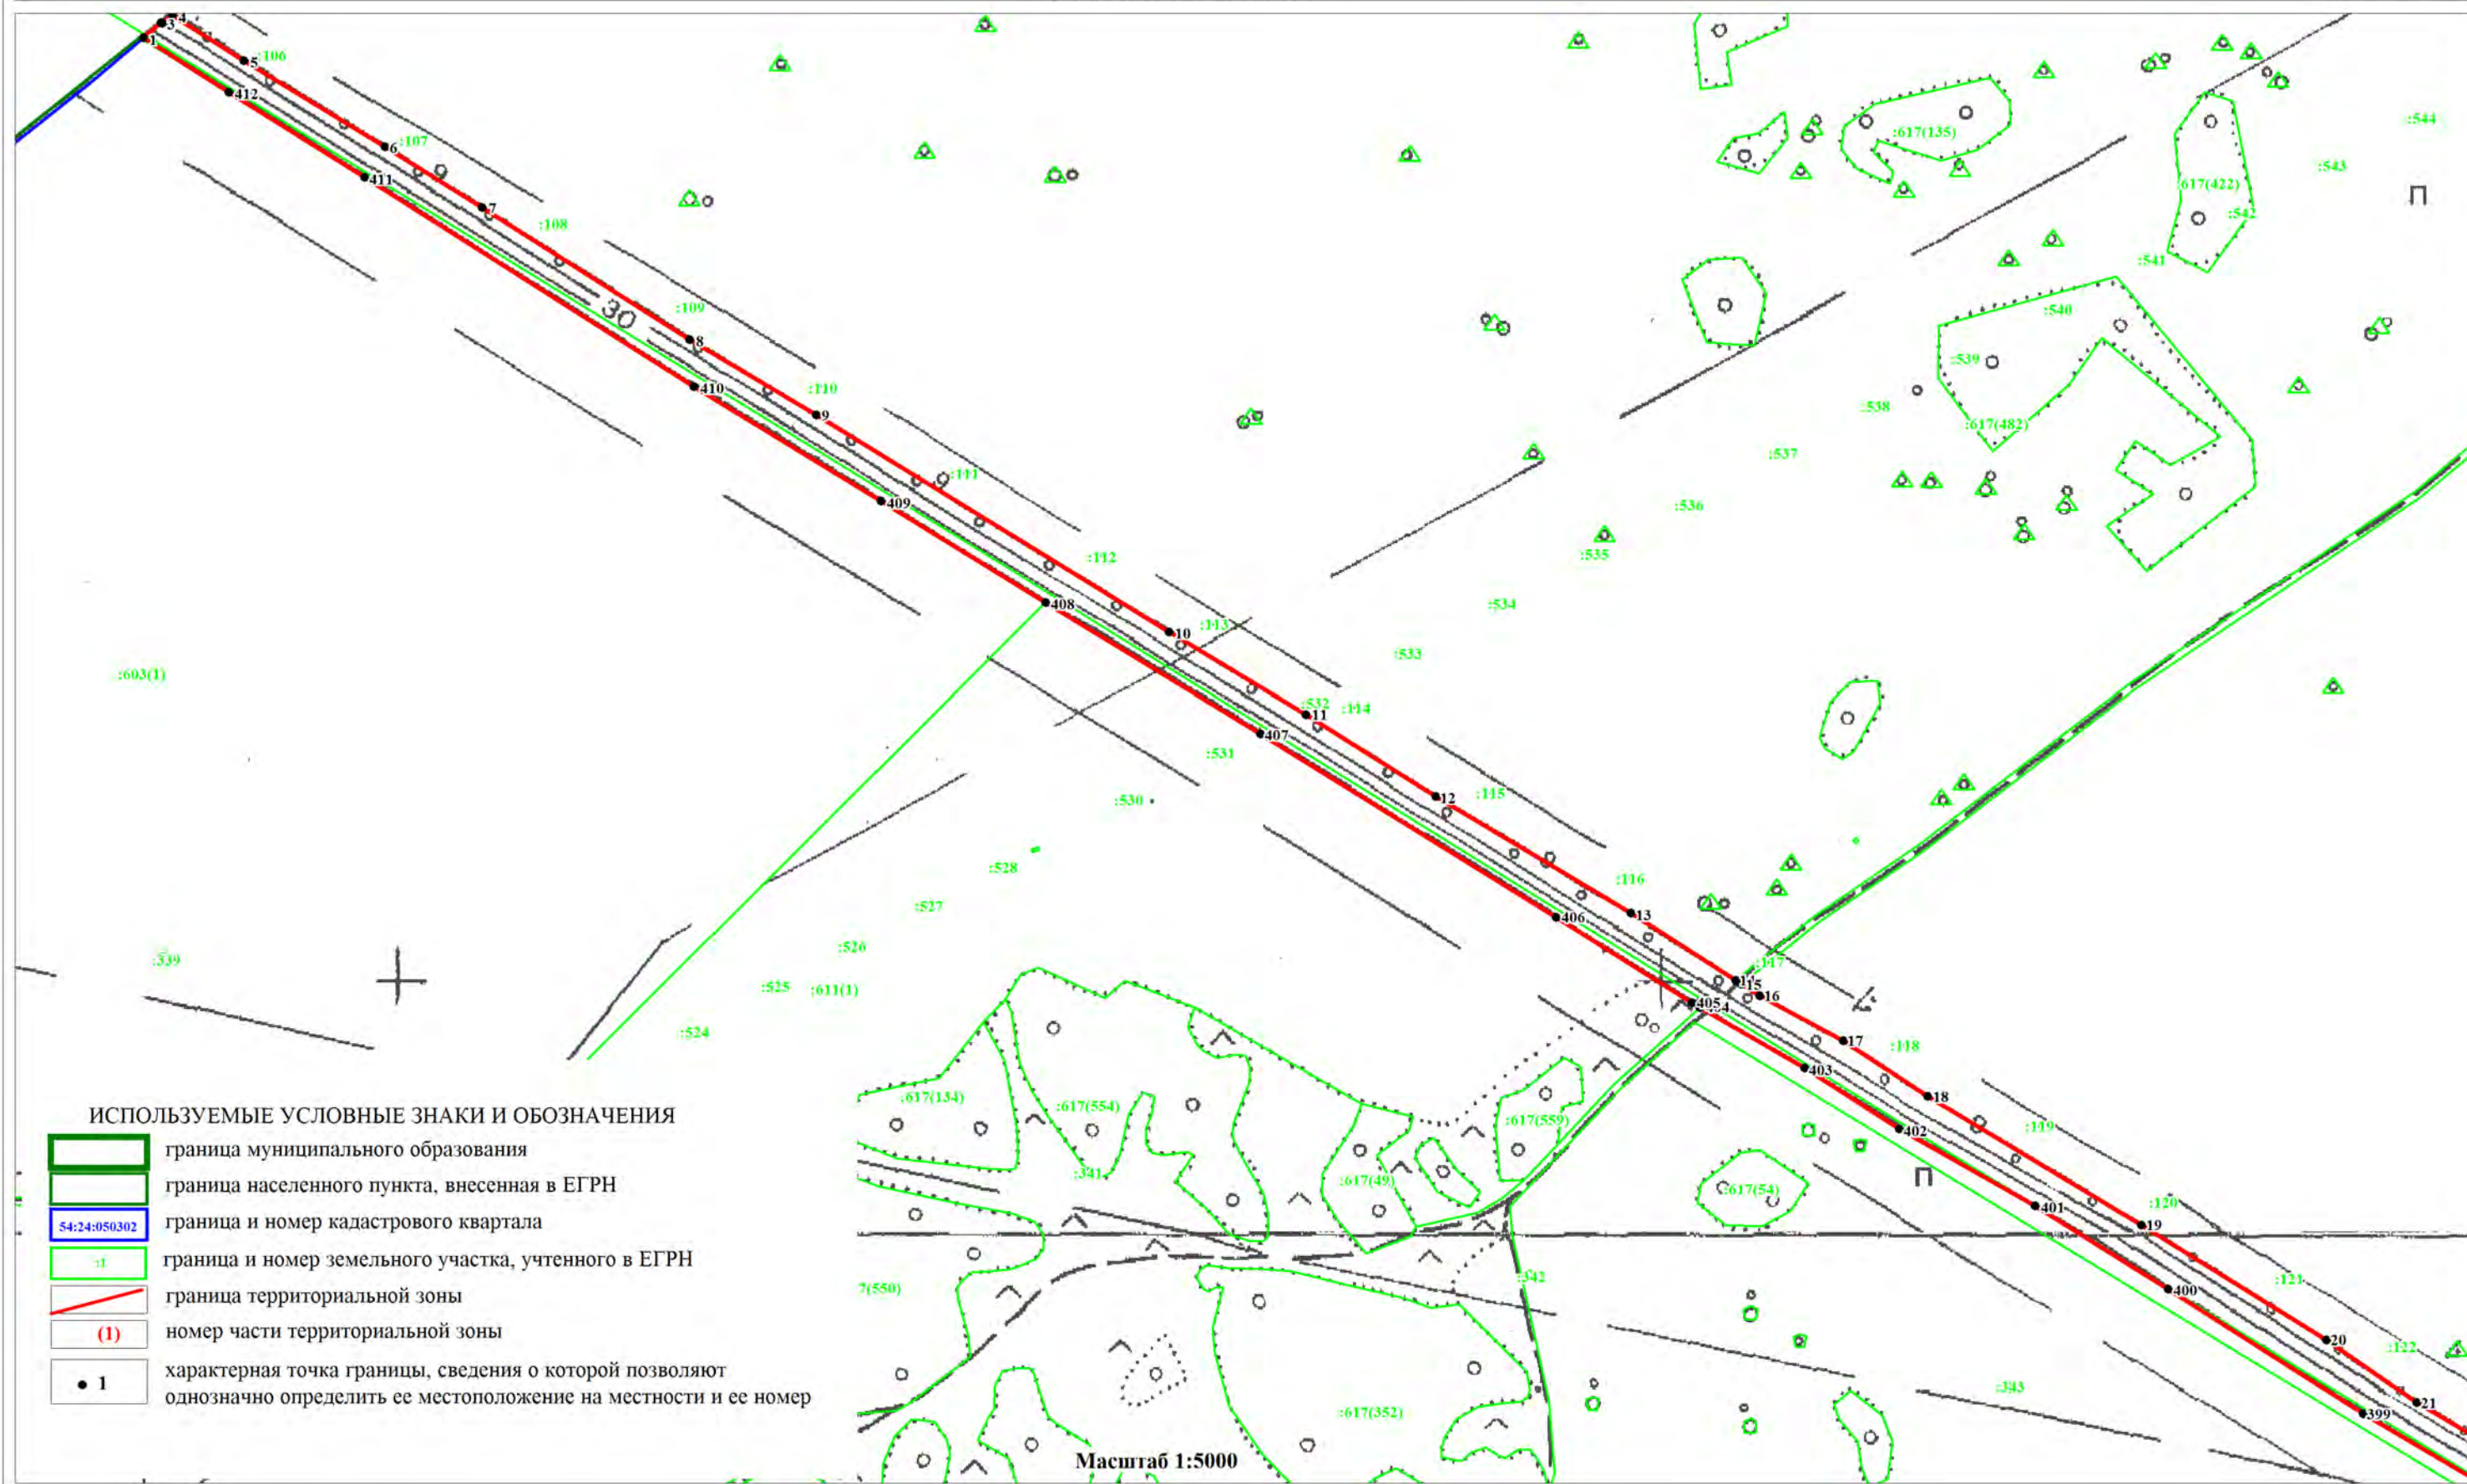

ОПИСАНИЕ МЕСТОПОЛОЖЕНИЯ ГРАНИЦ
ЗОНА ТРАНСПОРТНОЙ ИНФРАСТРУКТУРЫ (Т)

(наименование объекта)
План границ объекта

Лист 3/37



ОПИСАНИЕ МЕСТОПОЛОЖЕНИЯ ГРАНИЦ
ЗОНА ТРАНСПОРТНОЙ ИНФРАСТРУКТУРЫ (Т)

(наименование объекта)
План границ объекта


Лист 4/37



ОПИСАНИЕ МЕСТОПОЛОЖЕНИЯ ГРАНИЦ
ЗОНА ТРАНСПОРТНОЙ ИНФРАСТРУКТУРЫ (Т)

(наименование объекта)
План границ объекта


Лист 5/37

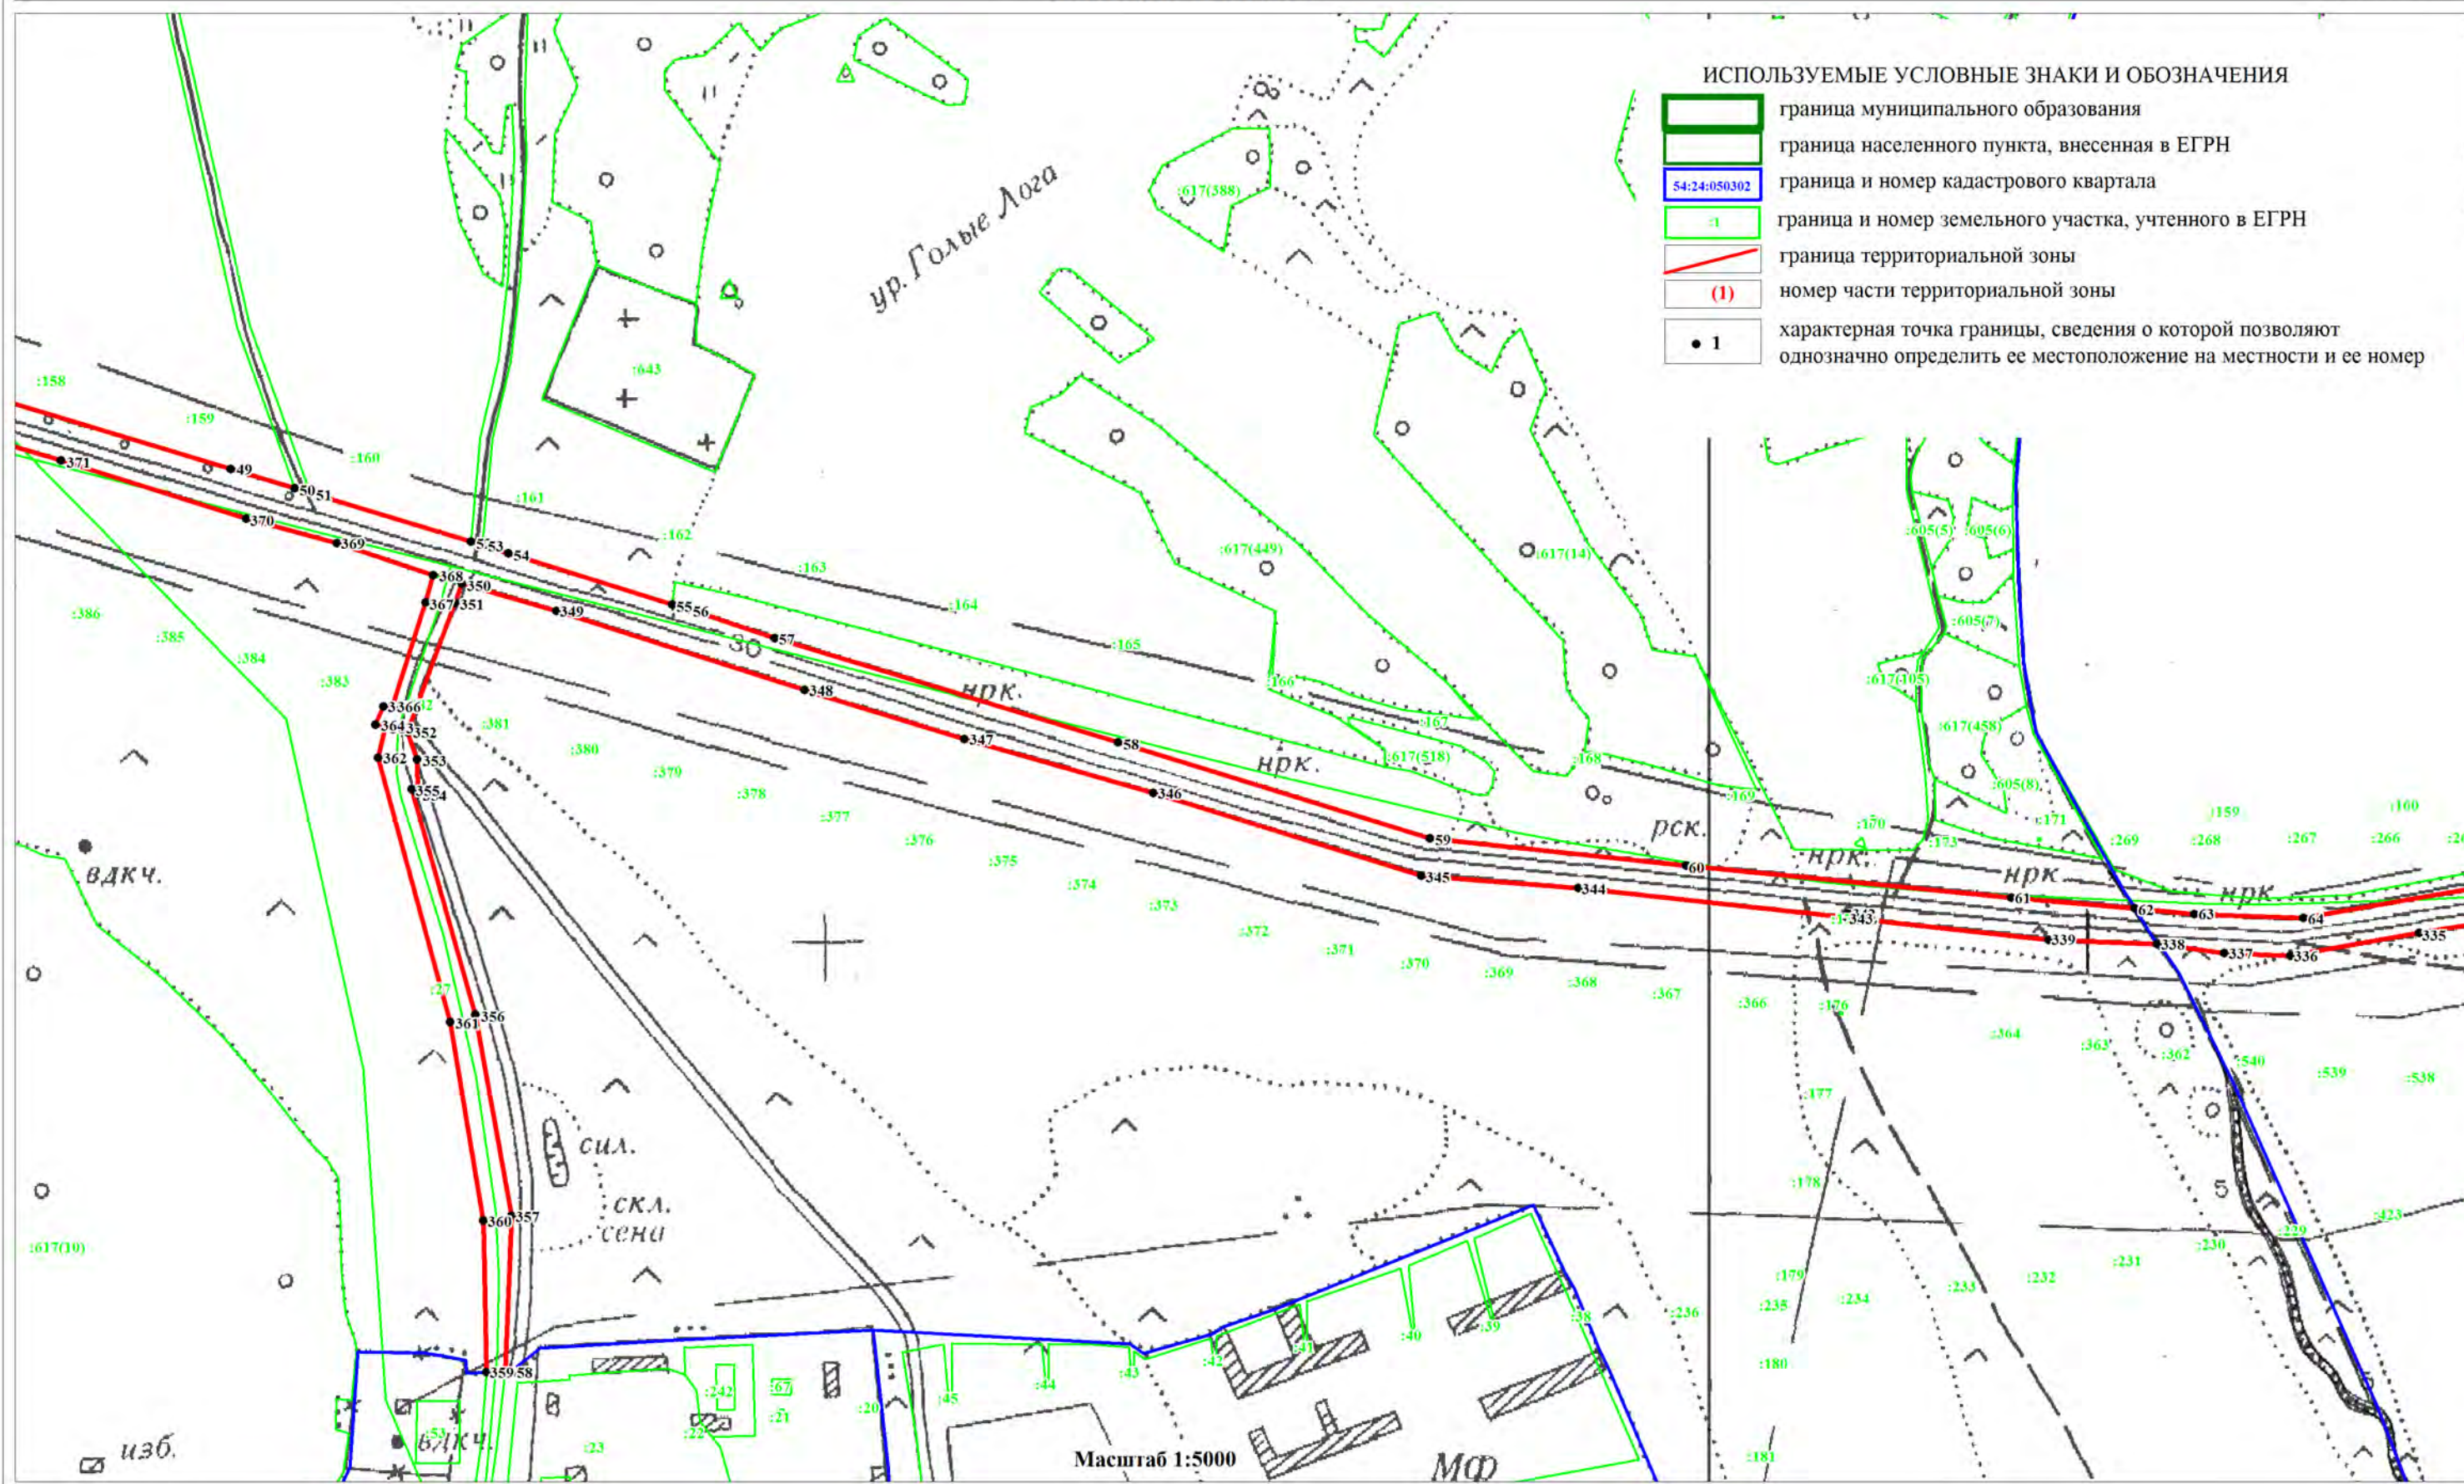

ОПИСАНИЕ МЕСТОПОЛОЖЕНИЯ ГРАНИЦ
ЗОНА ТРАНСПОРТНОЙ ИНФРАСТРУКТУРЫ (Т)

(наименование объекта)
План границ объекта

Лист 6/37

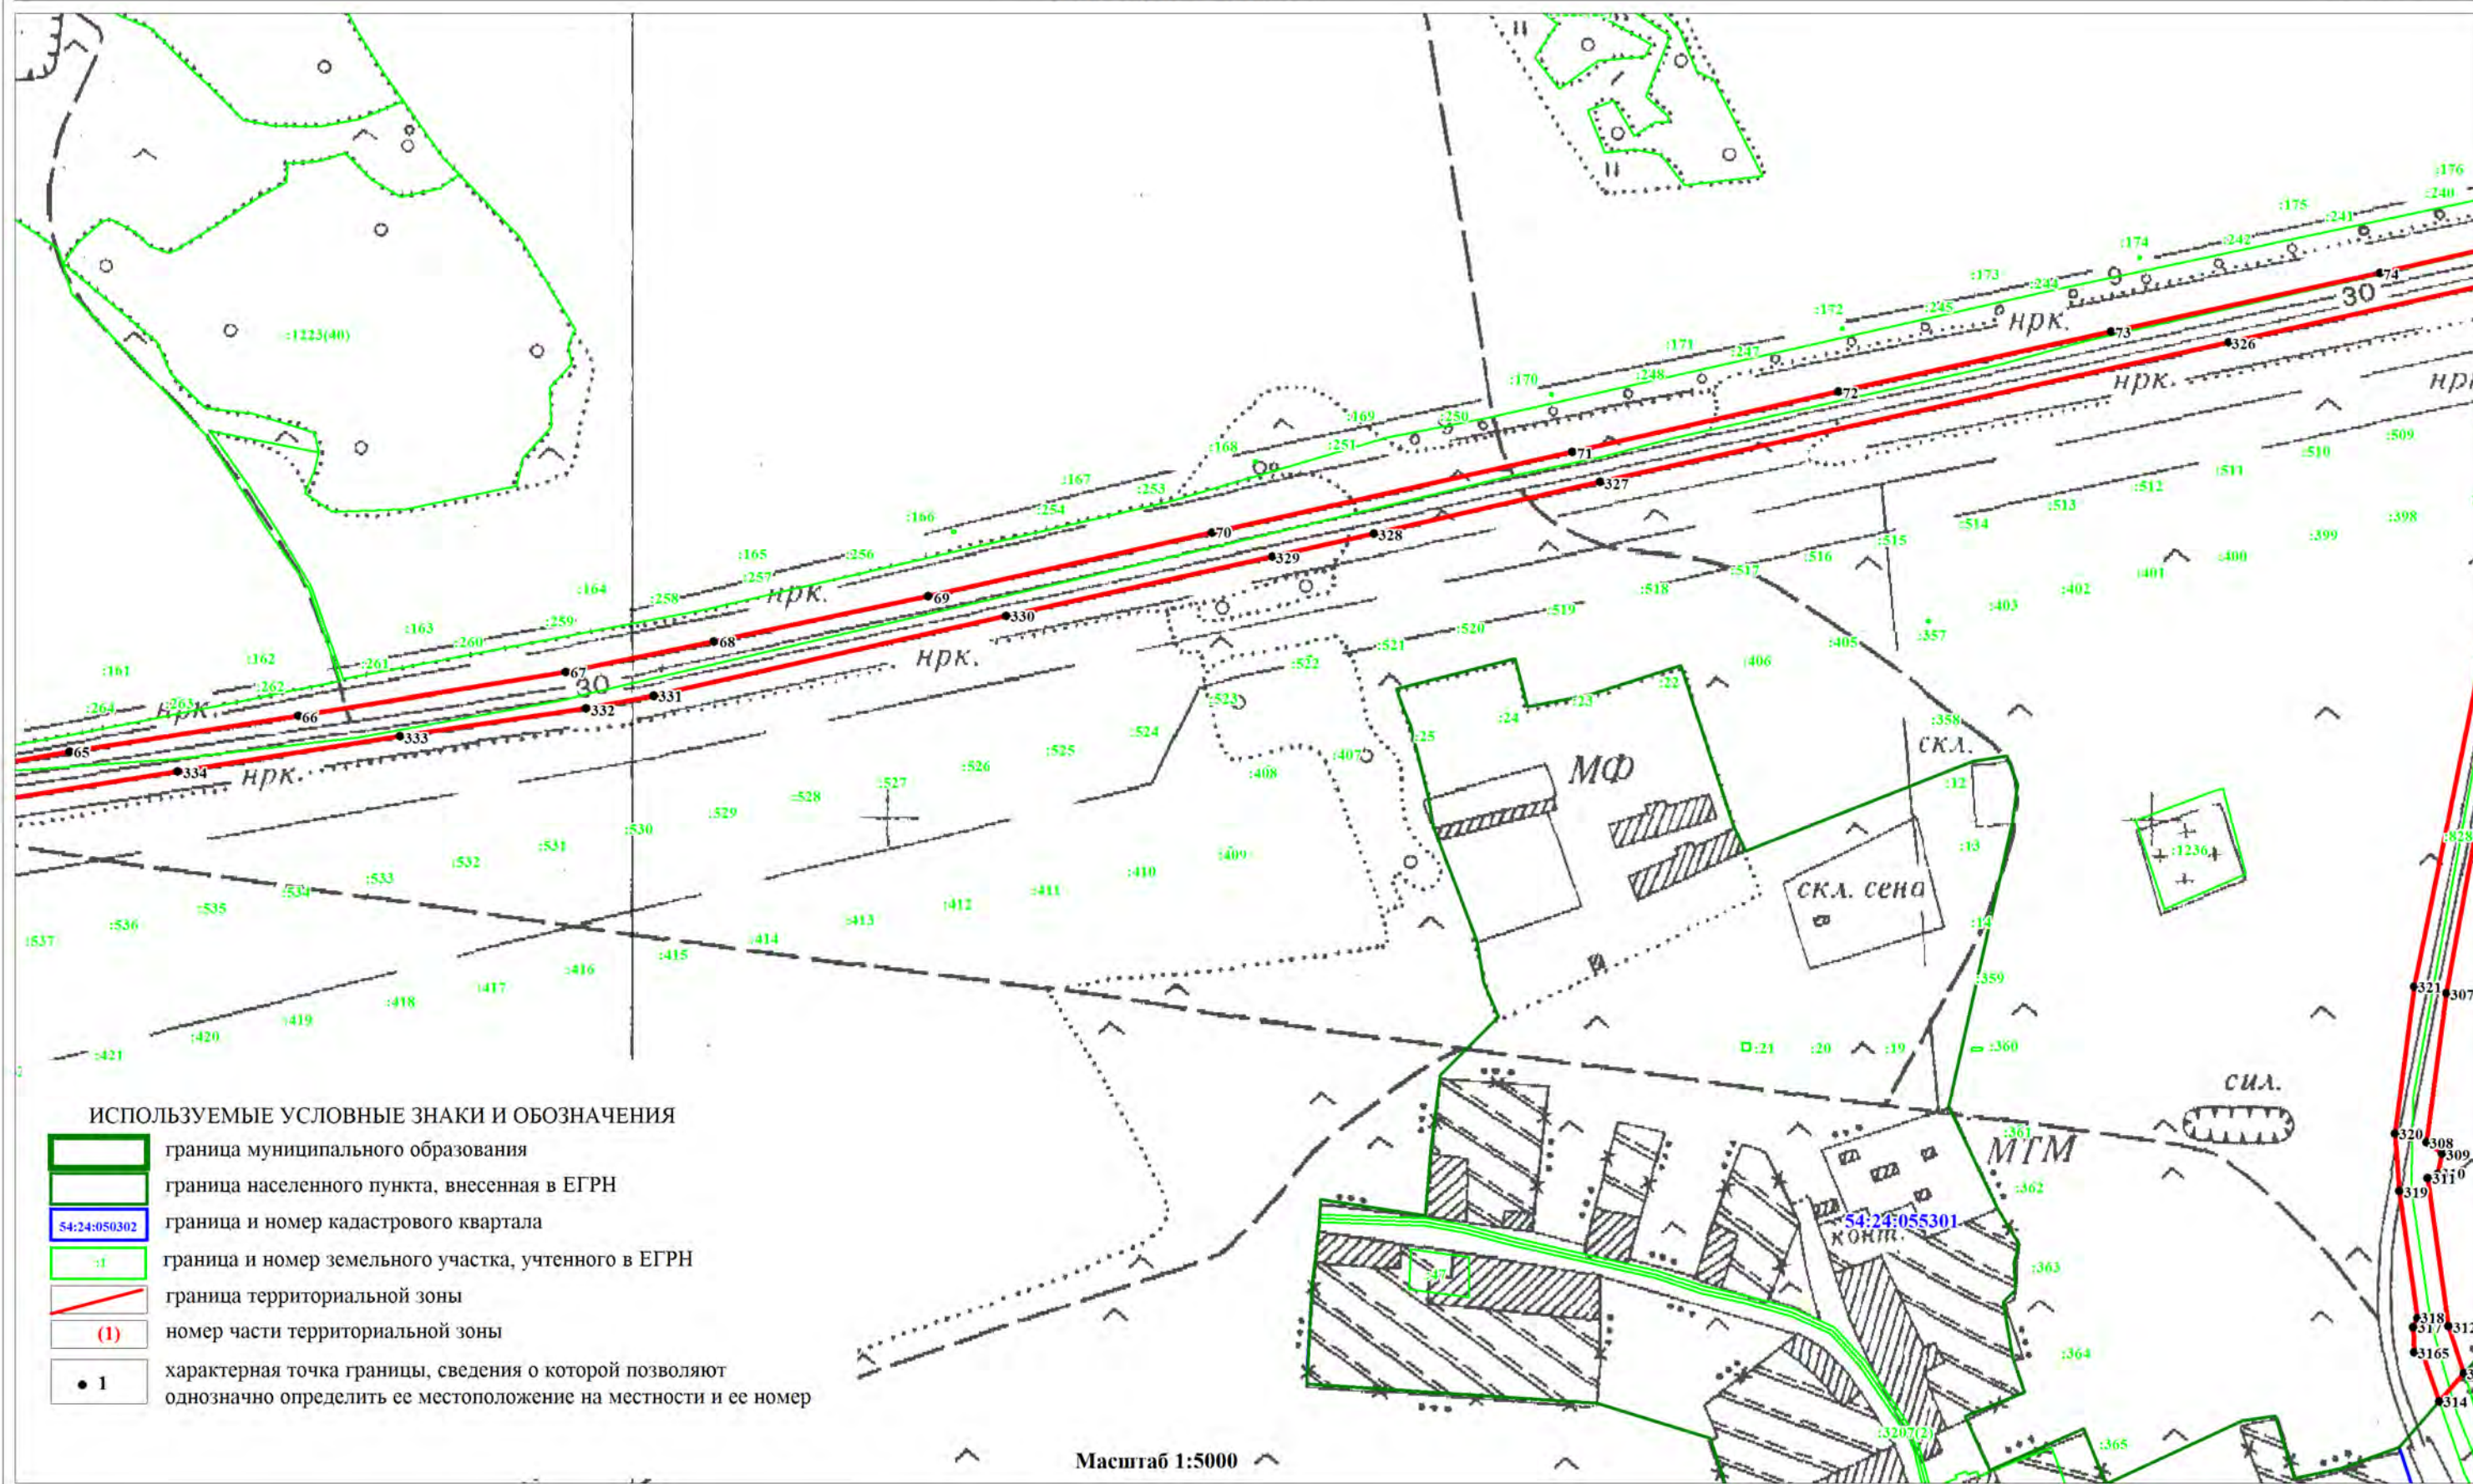


ОПИСАНИЕ МЕСТОПОЛОЖЕНИЯ ГРАНИЦ
ЗОНА ТРАНСПОРТНОЙ ИНФРАСТРУКТУРЫ (Т)

(наименование объекта)
План границ объекта

Лист 7/37

ИСПОЛЬЗУЕМЫЕ УСЛОВНЫЕ ЗНАКИ И ОБОЗНАЧЕНИЯ

- граница муниципального образования
- граница населенного пункта, внесенная в ЕГРН
- граница и номер кадастрового квартала
- граница и номер земельного участка, учтенного в ЕГРН
- граница территориальной зоны
- (1) номер части территориальной зоны
- 1 характерная точка границы, сведения о которой позволяют однозначно определить ее местоположение на местности и ее номер

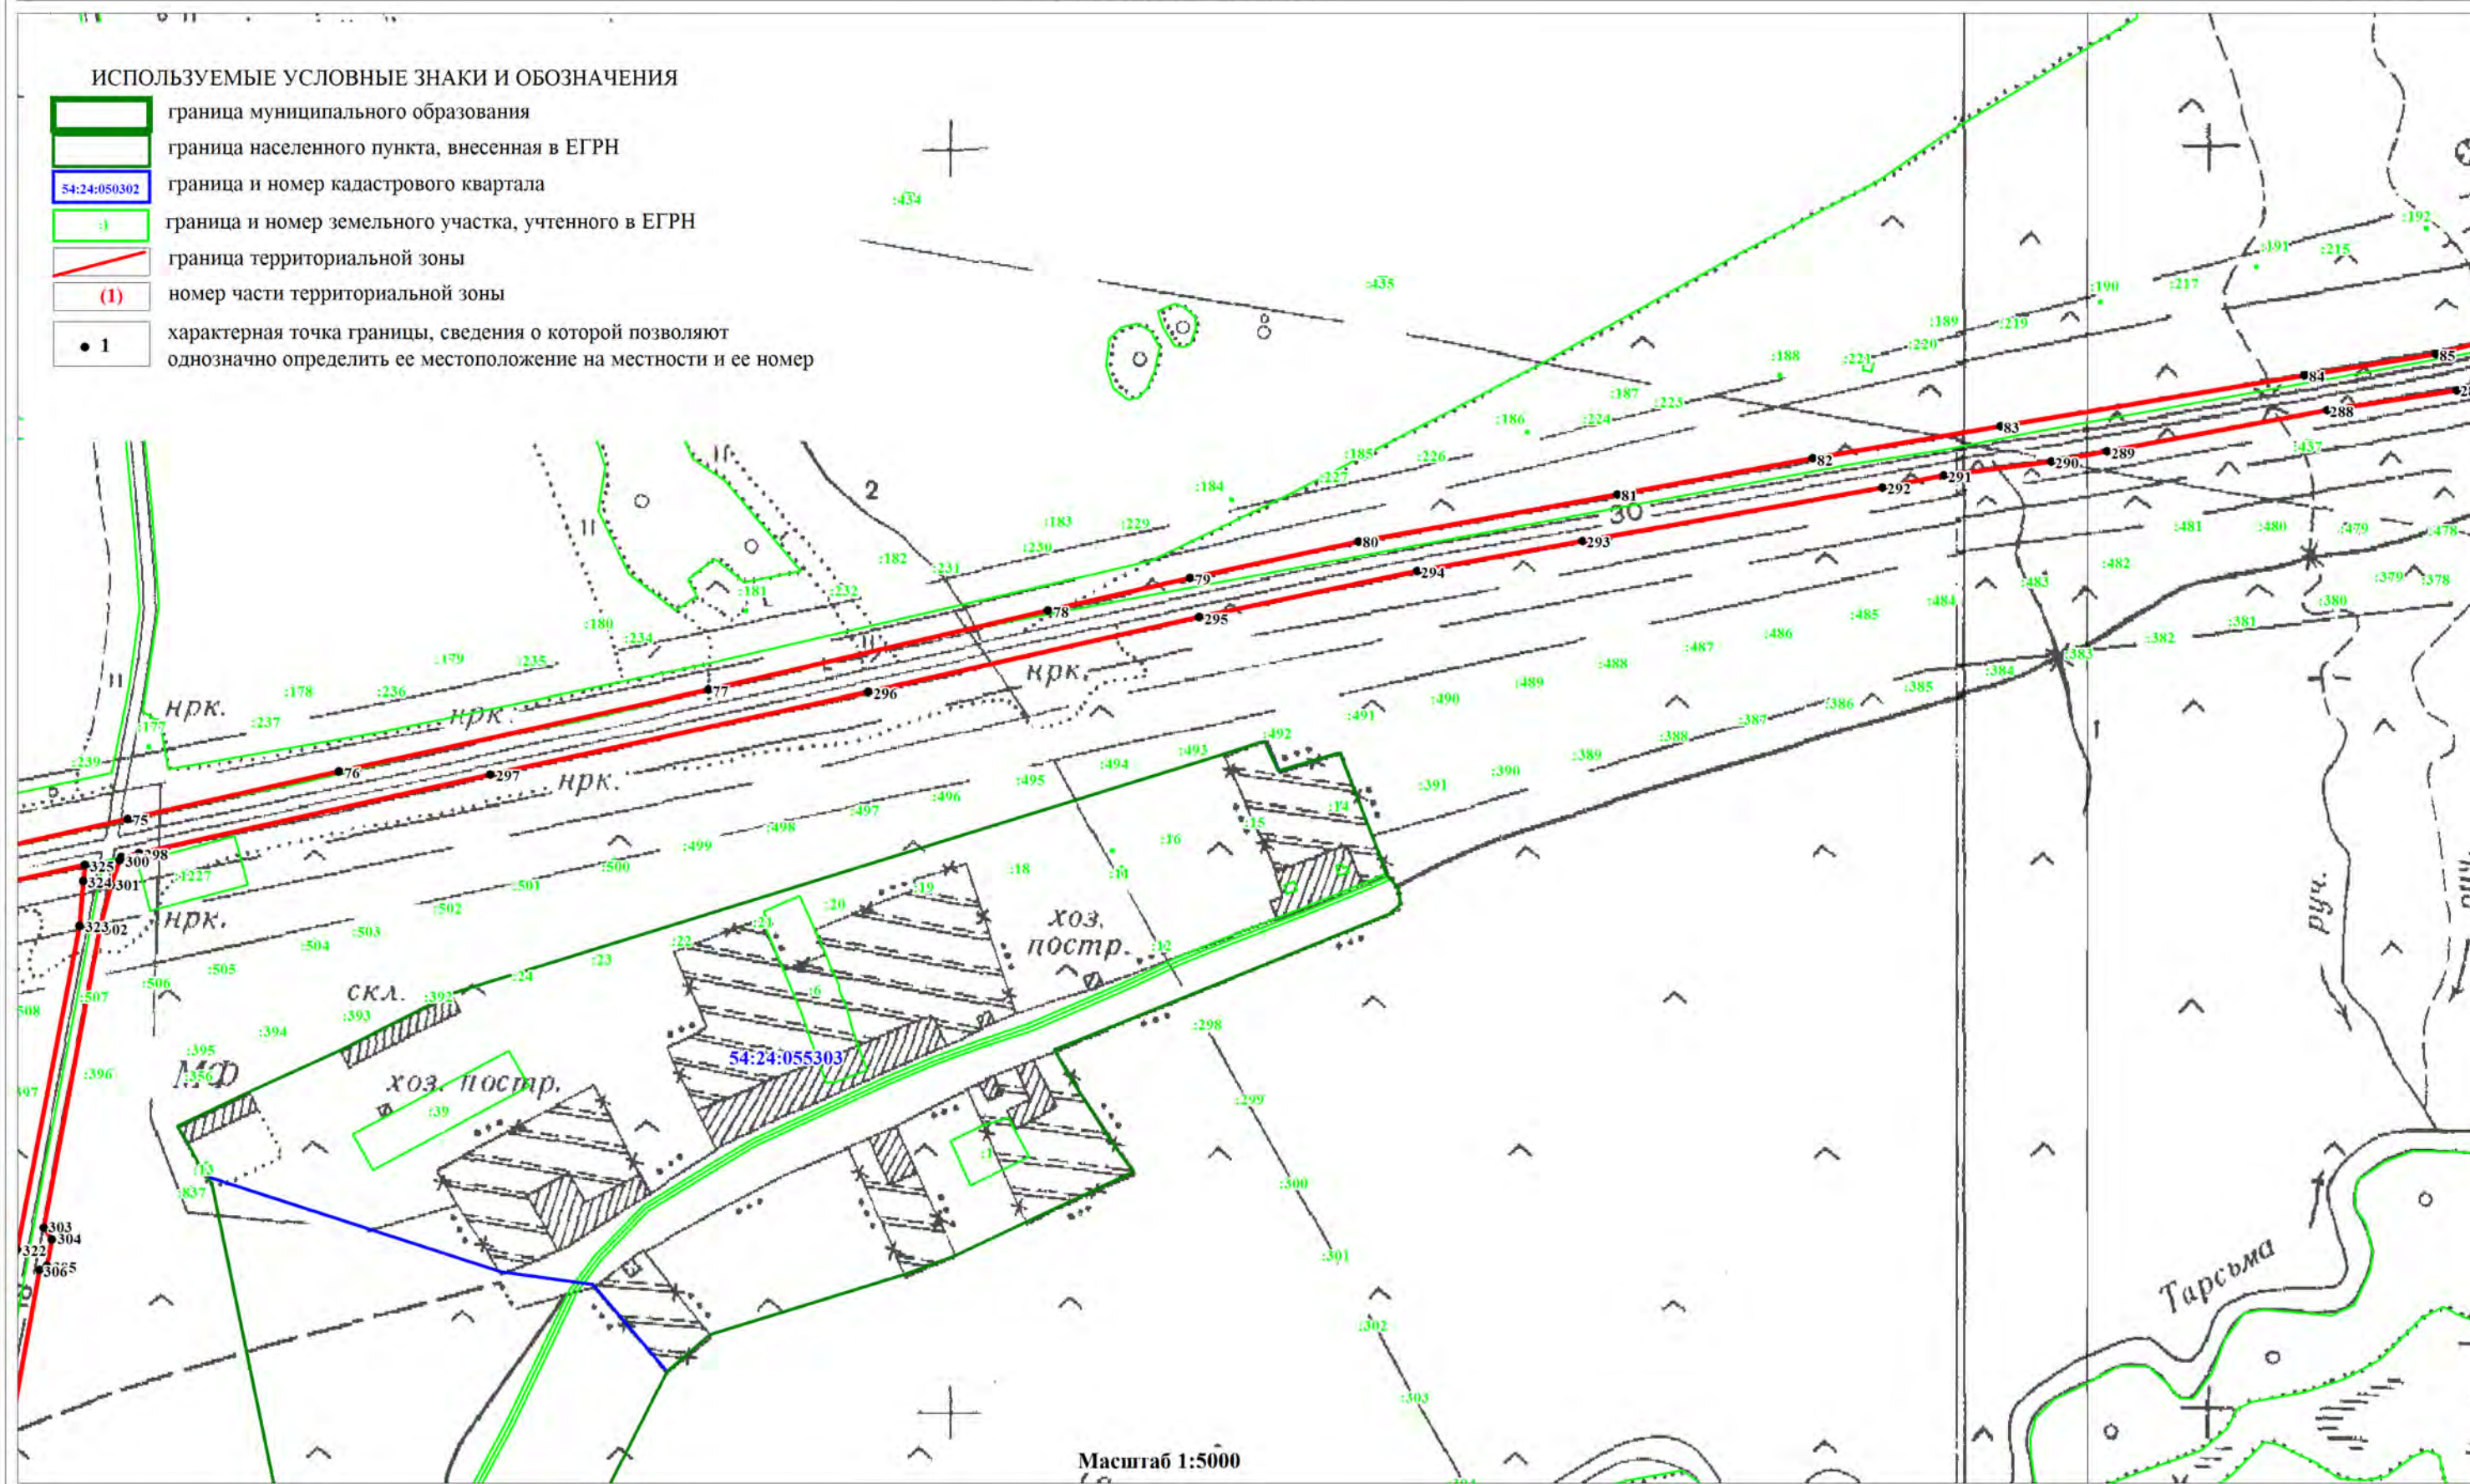

Масштаб 1:5000


ОПИСАНИЕ МЕСТОПОЛОЖЕНИЯ ГРАНИЦ
ЗОНА ТРАНСПОРТНОЙ ИНФРАСТРУКТУРЫ (Т)

(наименование объекта)
План границ объекта

Лист 8/37

ИСПОЛЬЗУЕМЫЕ УСЛОВНЫЕ ЗНАКИ И ОБОЗНАЧЕНИЯ


- граница муниципального образования
- граница населенного пункта, внесенная в ЕГРН
- граница и номер кадастрового квартала
- граница и номер земельного участка, учтенного в ЕГРН
- граница территориальной зоны
- (1) номер части территориальной зоны
- 1 характерная точка границы, сведения о которой позволяют однозначно определить ее местоположение на местности и ее номер

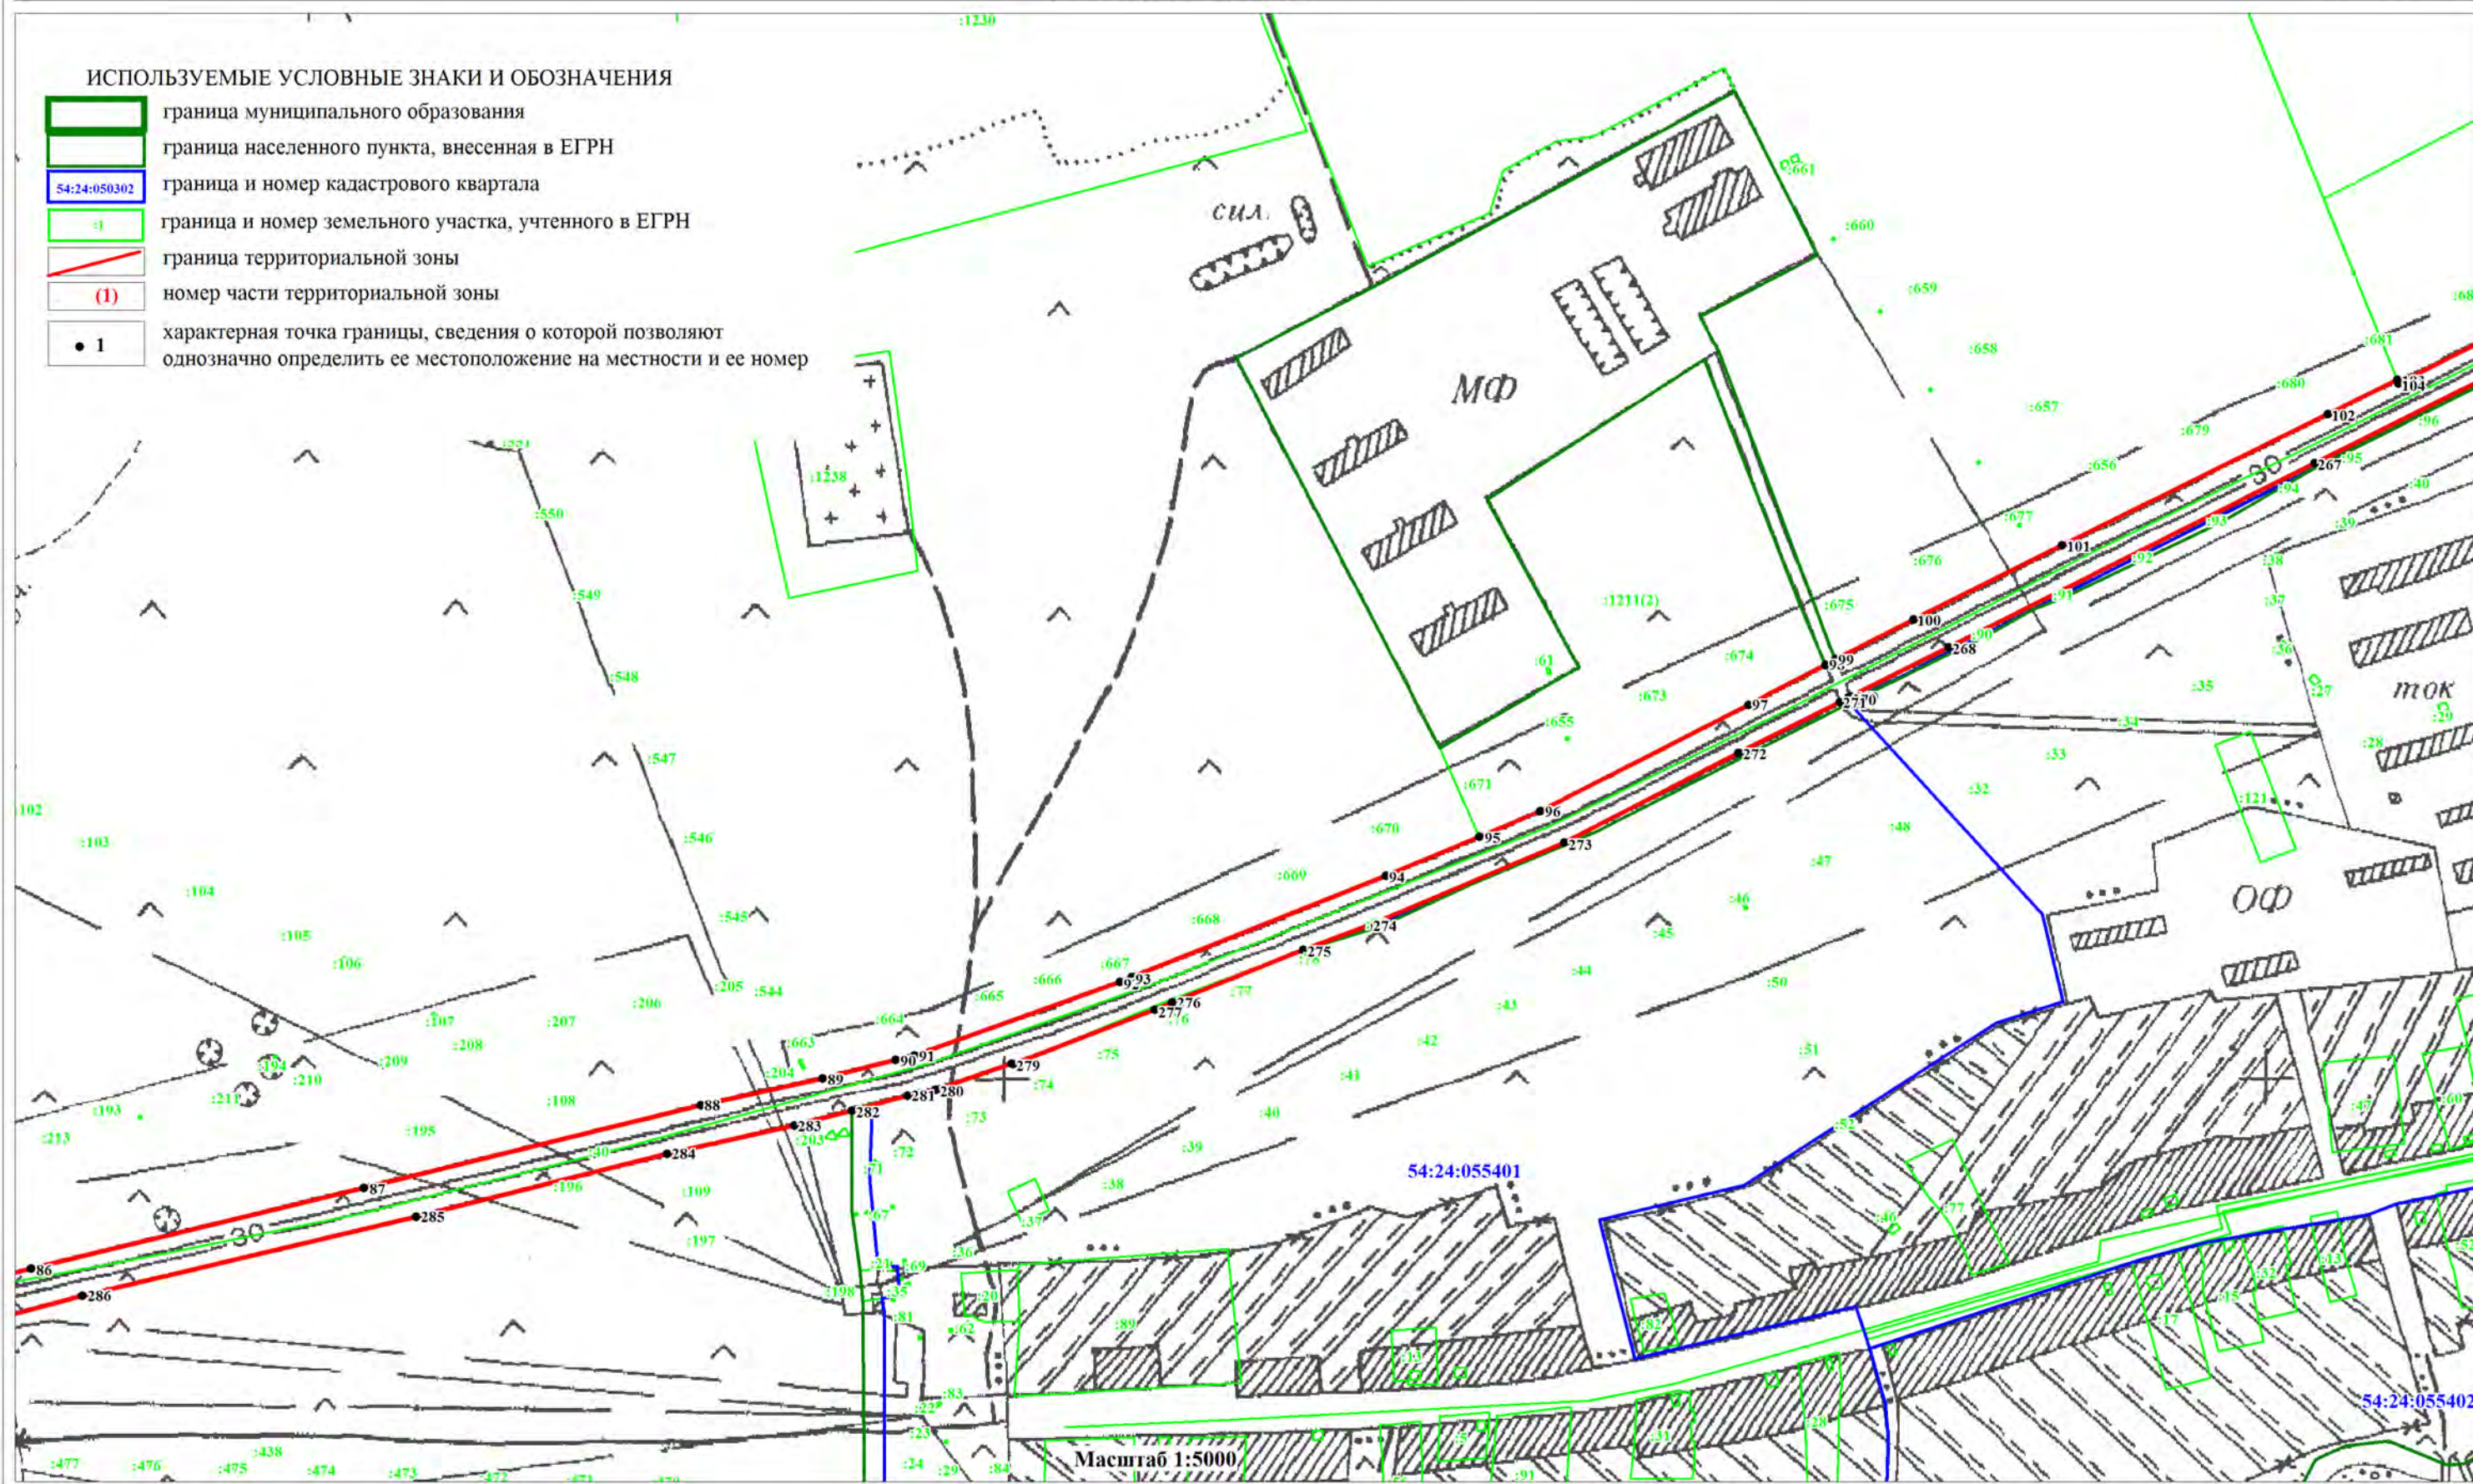

ОПИСАНИЕ МЕСТОПОЛОЖЕНИЯ ГРАНИЦ
ЗОНА ТРАНСПОРТНОЙ ИНФРАСТРУКТУРЫ (Т)

(наименование объекта)
План границ объекта


Лист 9/37

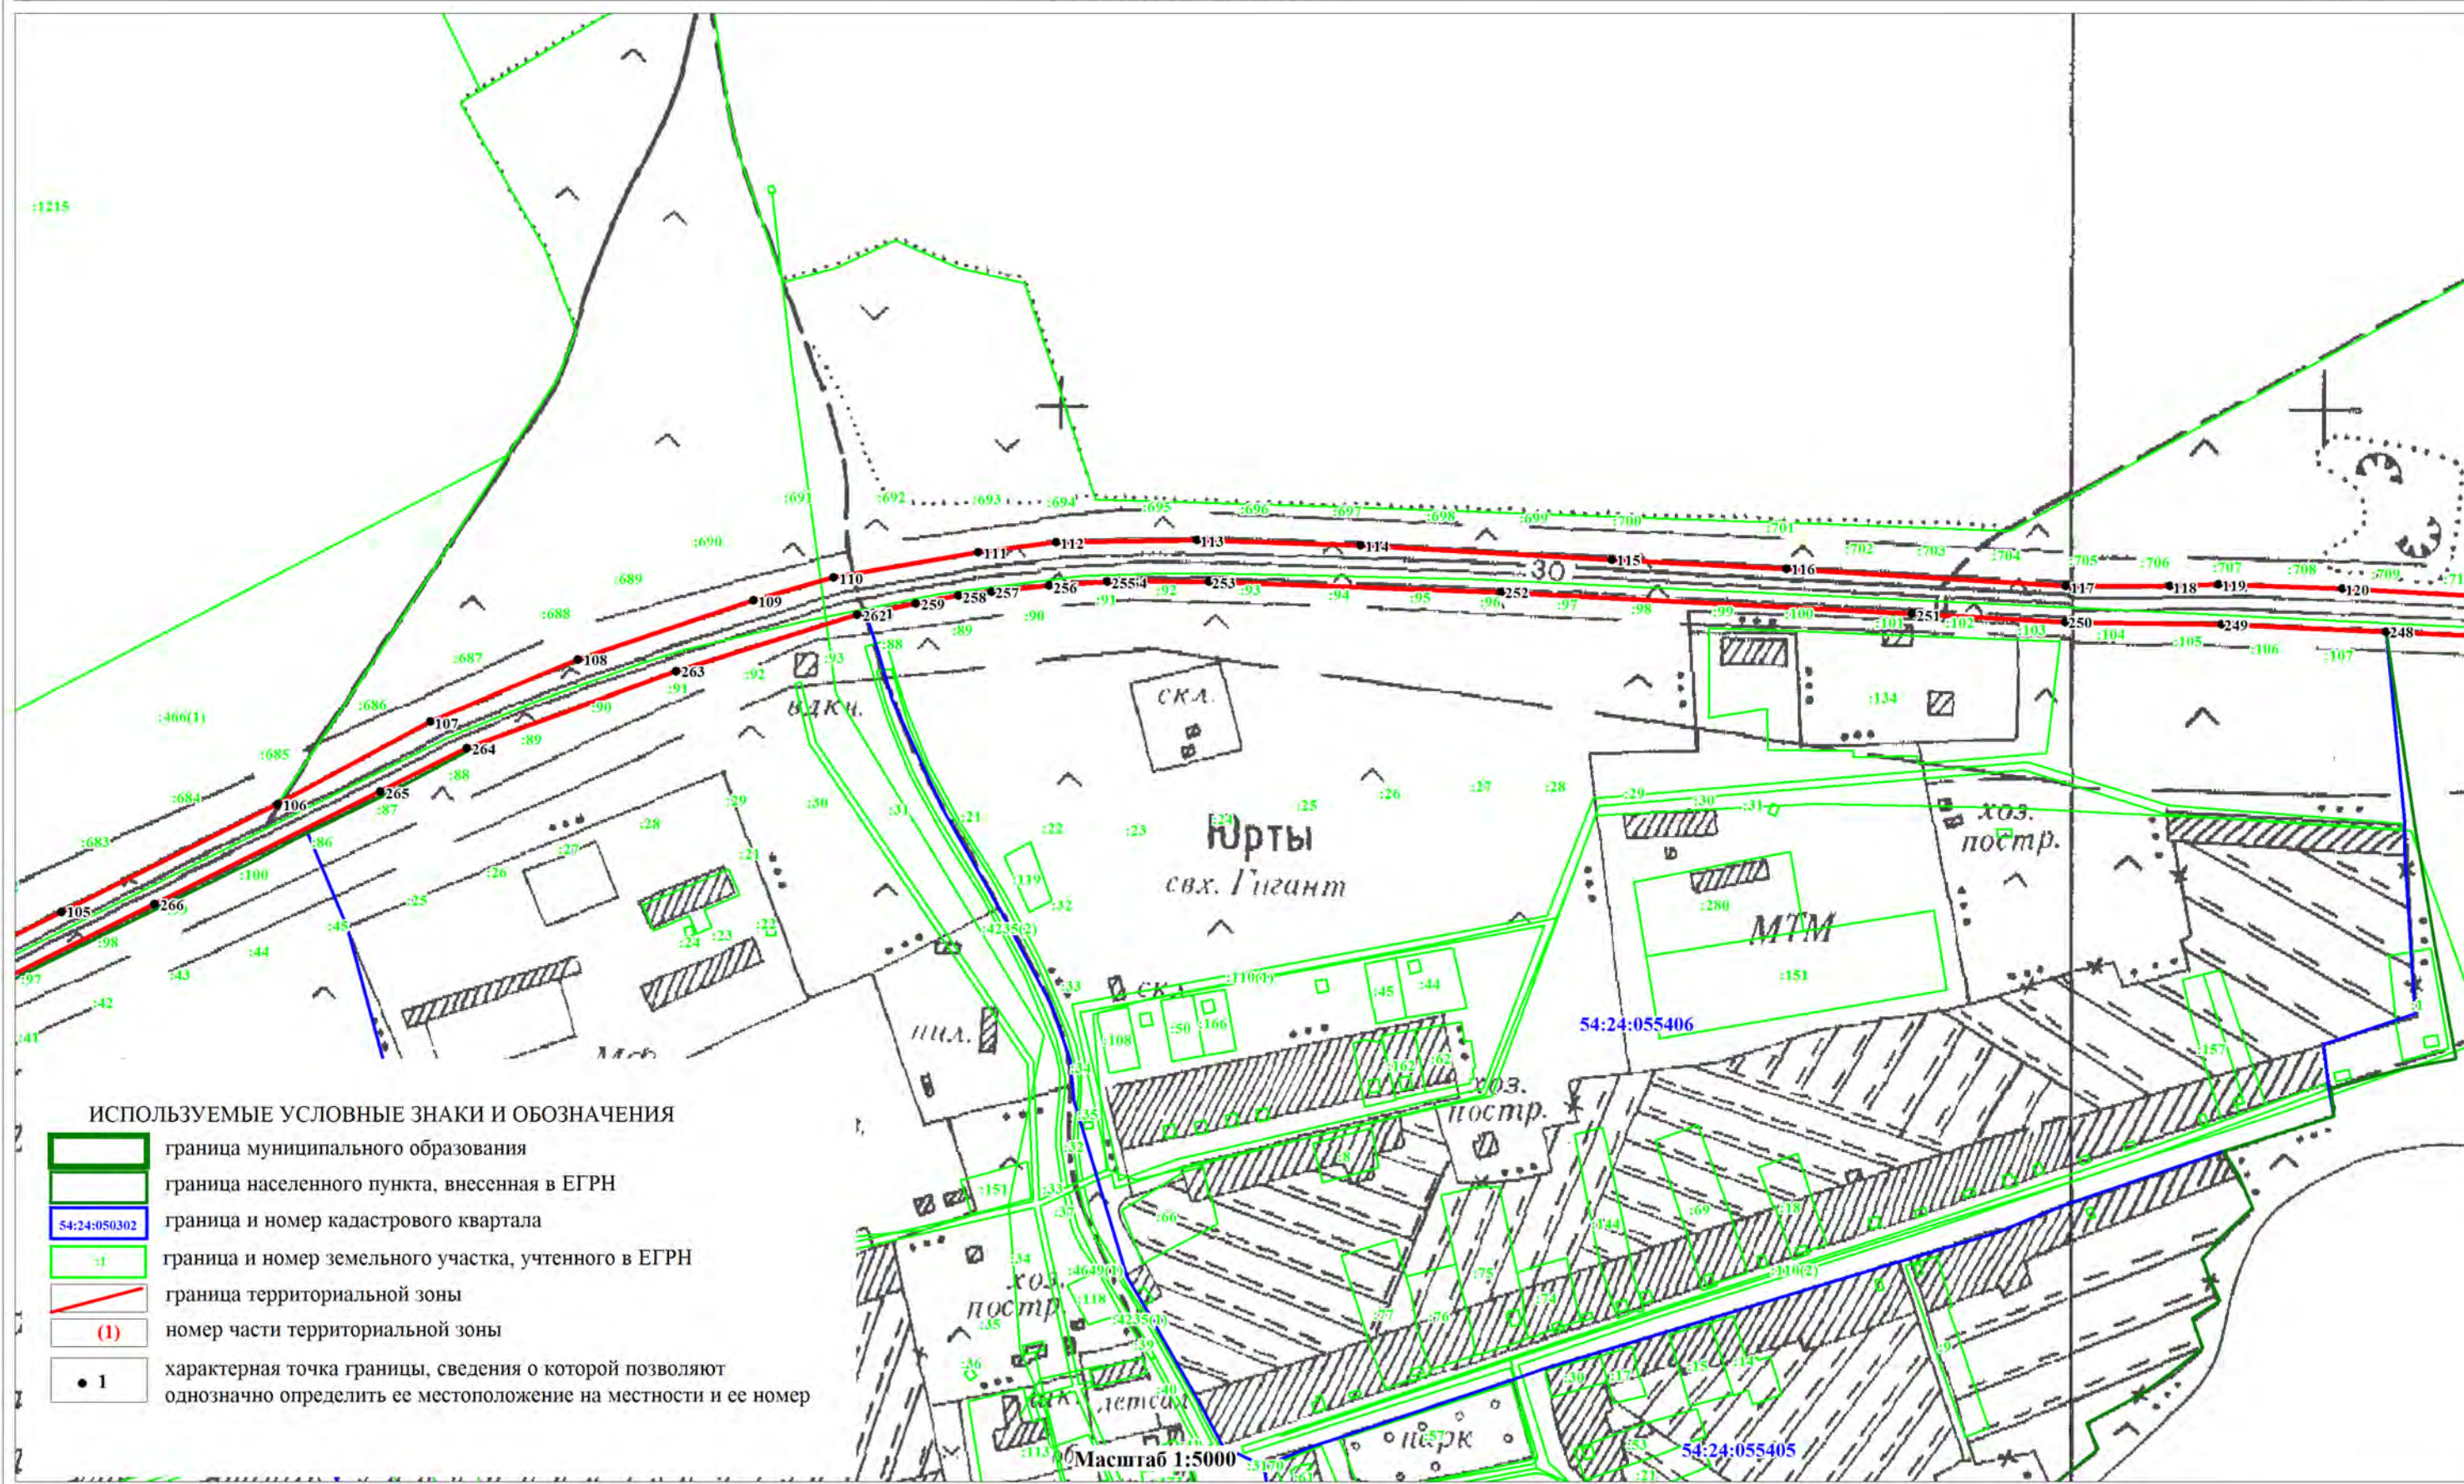

ОПИСАНИЕ МЕСТОПОЛОЖЕНИЯ ГРАНИЦ
ЗОНА ТРАНСПОРТНОЙ ИНФРАСТРУКТУРЫ (Т)

(наименование объекта)
План границ объекта

Лист 10/37

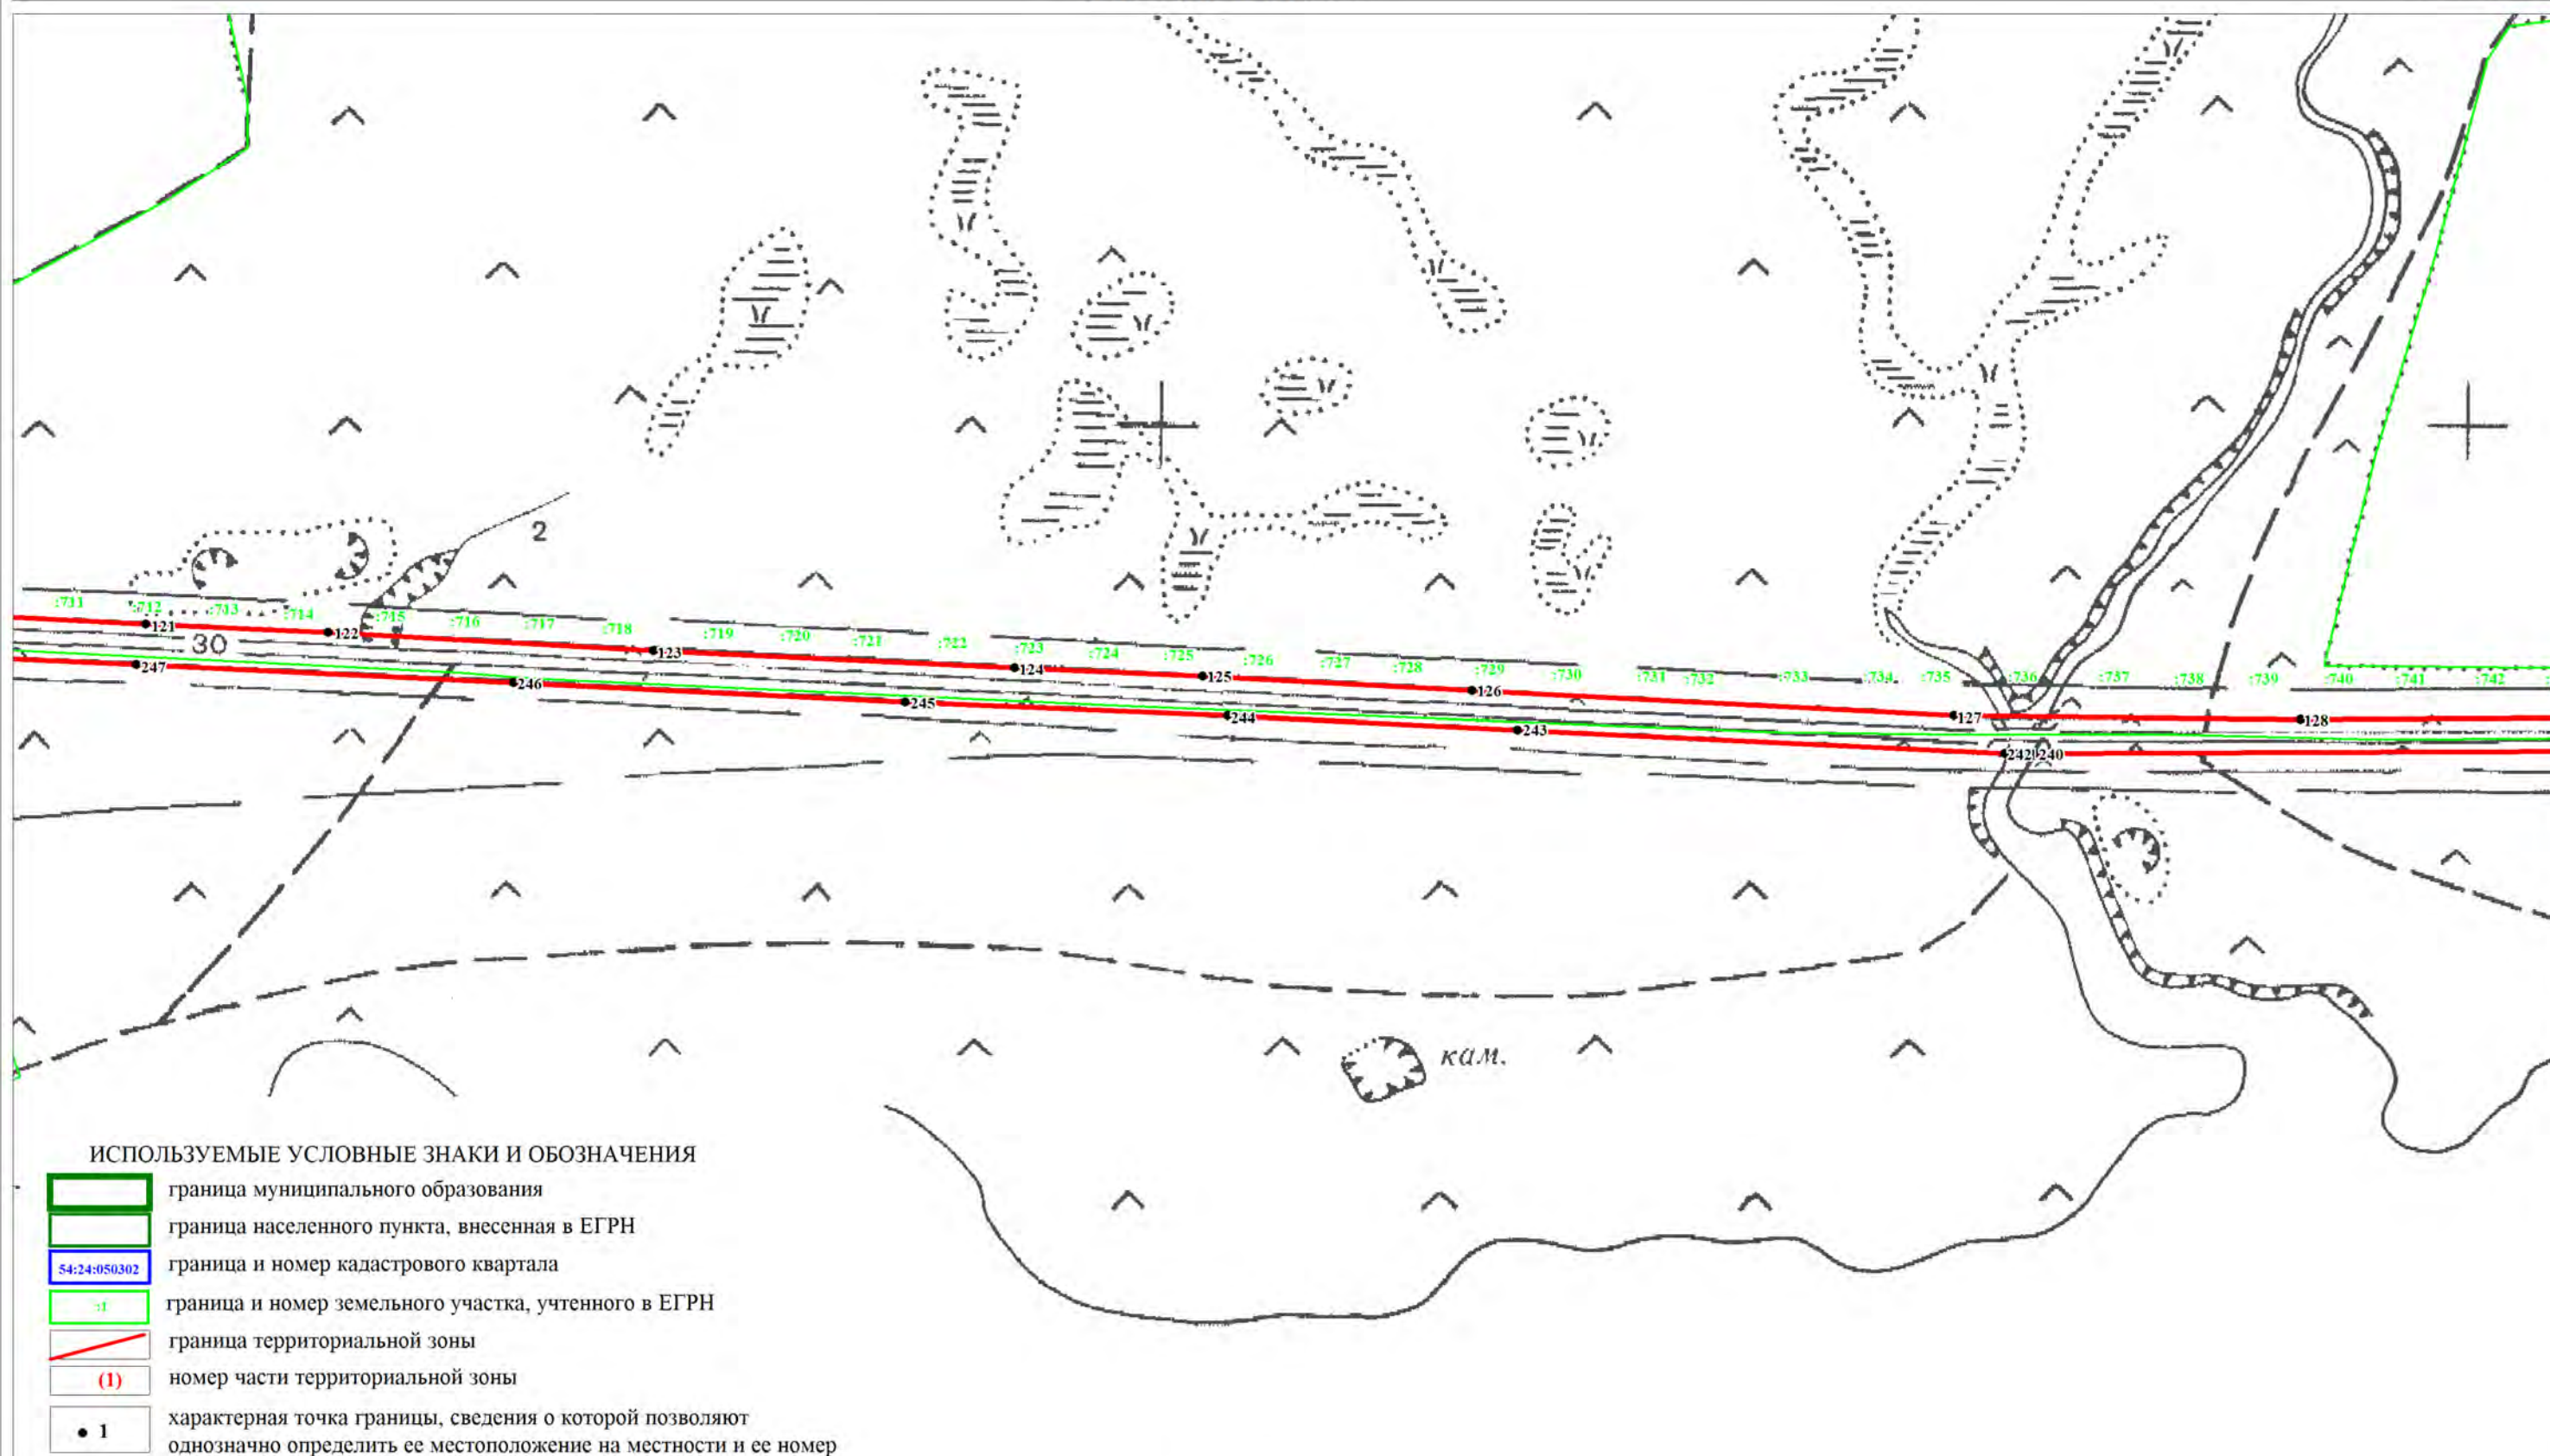


Масштаб 1:5000

ОПИСАНИЕ МЕСТОПОЛОЖЕНИЯ ГРАНИЦ
ЗОНА ТРАНСПОРТНОЙ ИНФРАСТРУКТУРЫ (Т)

(наименование объекта)
План границ объекта

Лист 11/37

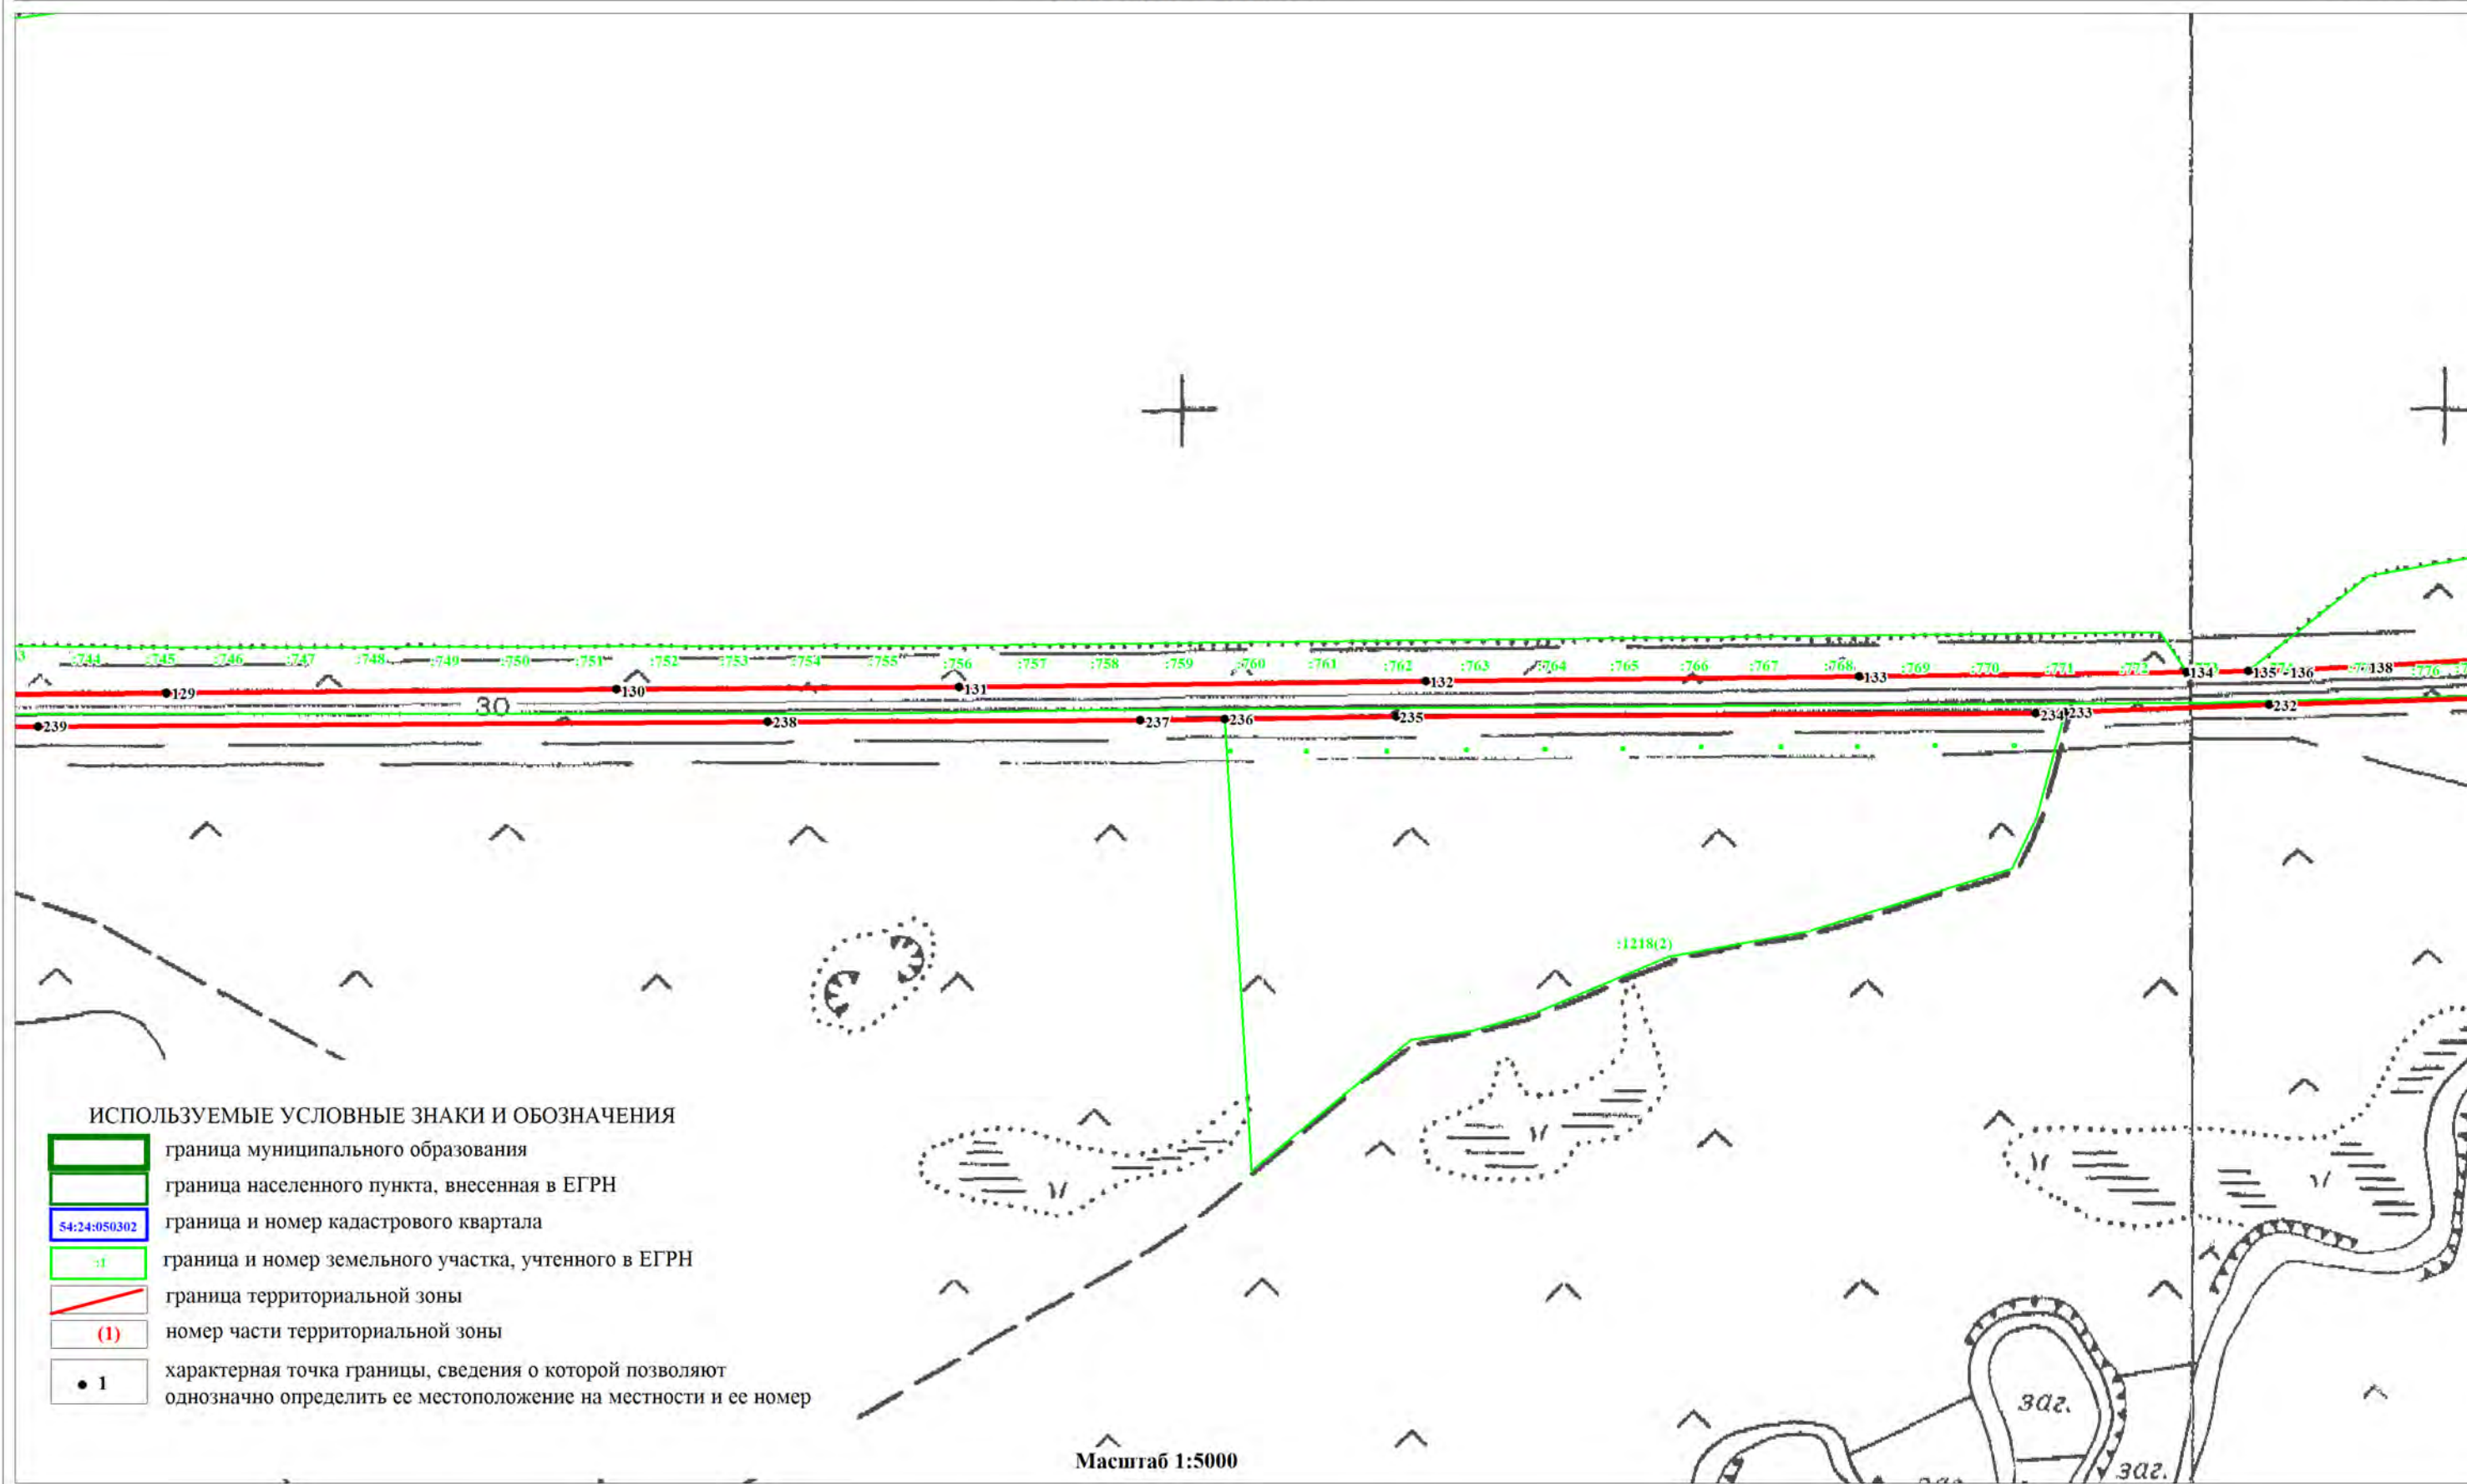

ОПИСАНИЕ МЕСТОПОЛОЖЕНИЯ ГРАНИЦ
ЗОНА ТРАНСПОРТНОЙ ИНФРАСТРУКТУРЫ (Т)

(наименование объекта)
План границ объекта

Лист 12/37

ИСПОЛЬЗУЕМЫЕ УСЛОВНЫЕ ЗНАКИ И ОБОЗНАЧЕНИЯ

- | | |
|--|---|
| | граница муниципального образования |
| | граница населенного пункта, внесенная в ЕГРН |
| | граница и номер кадастрового квартала |
| | граница и номер земельного участка, учтенного в ЕГРН |
| | граница территориальной зоны |
| | номер части территориальной зоны |
| | характерная точка границы, сведения о которой позволяют однозначно определить ее местоположение на местности и ее номер |



ОПИСАНИЕ МЕСТОПОЛОЖЕНИЯ ГРАНИЦ ЗОНА ТРАНСПОРТНОЙ ИНФРАСТРУКТУРЫ (Т)

(наименование объекта)
План границ объекта


Лист 13/37



ОПИСАНИЕ МЕСТОПОЛОЖЕНИЯ ГРАНИЦ
ЗОНА ТРАНСПОРТНОЙ ИНФРАСТРУКТУРЫ (Т)

(наименование объекта)
План границ объекта


Лист 14/37

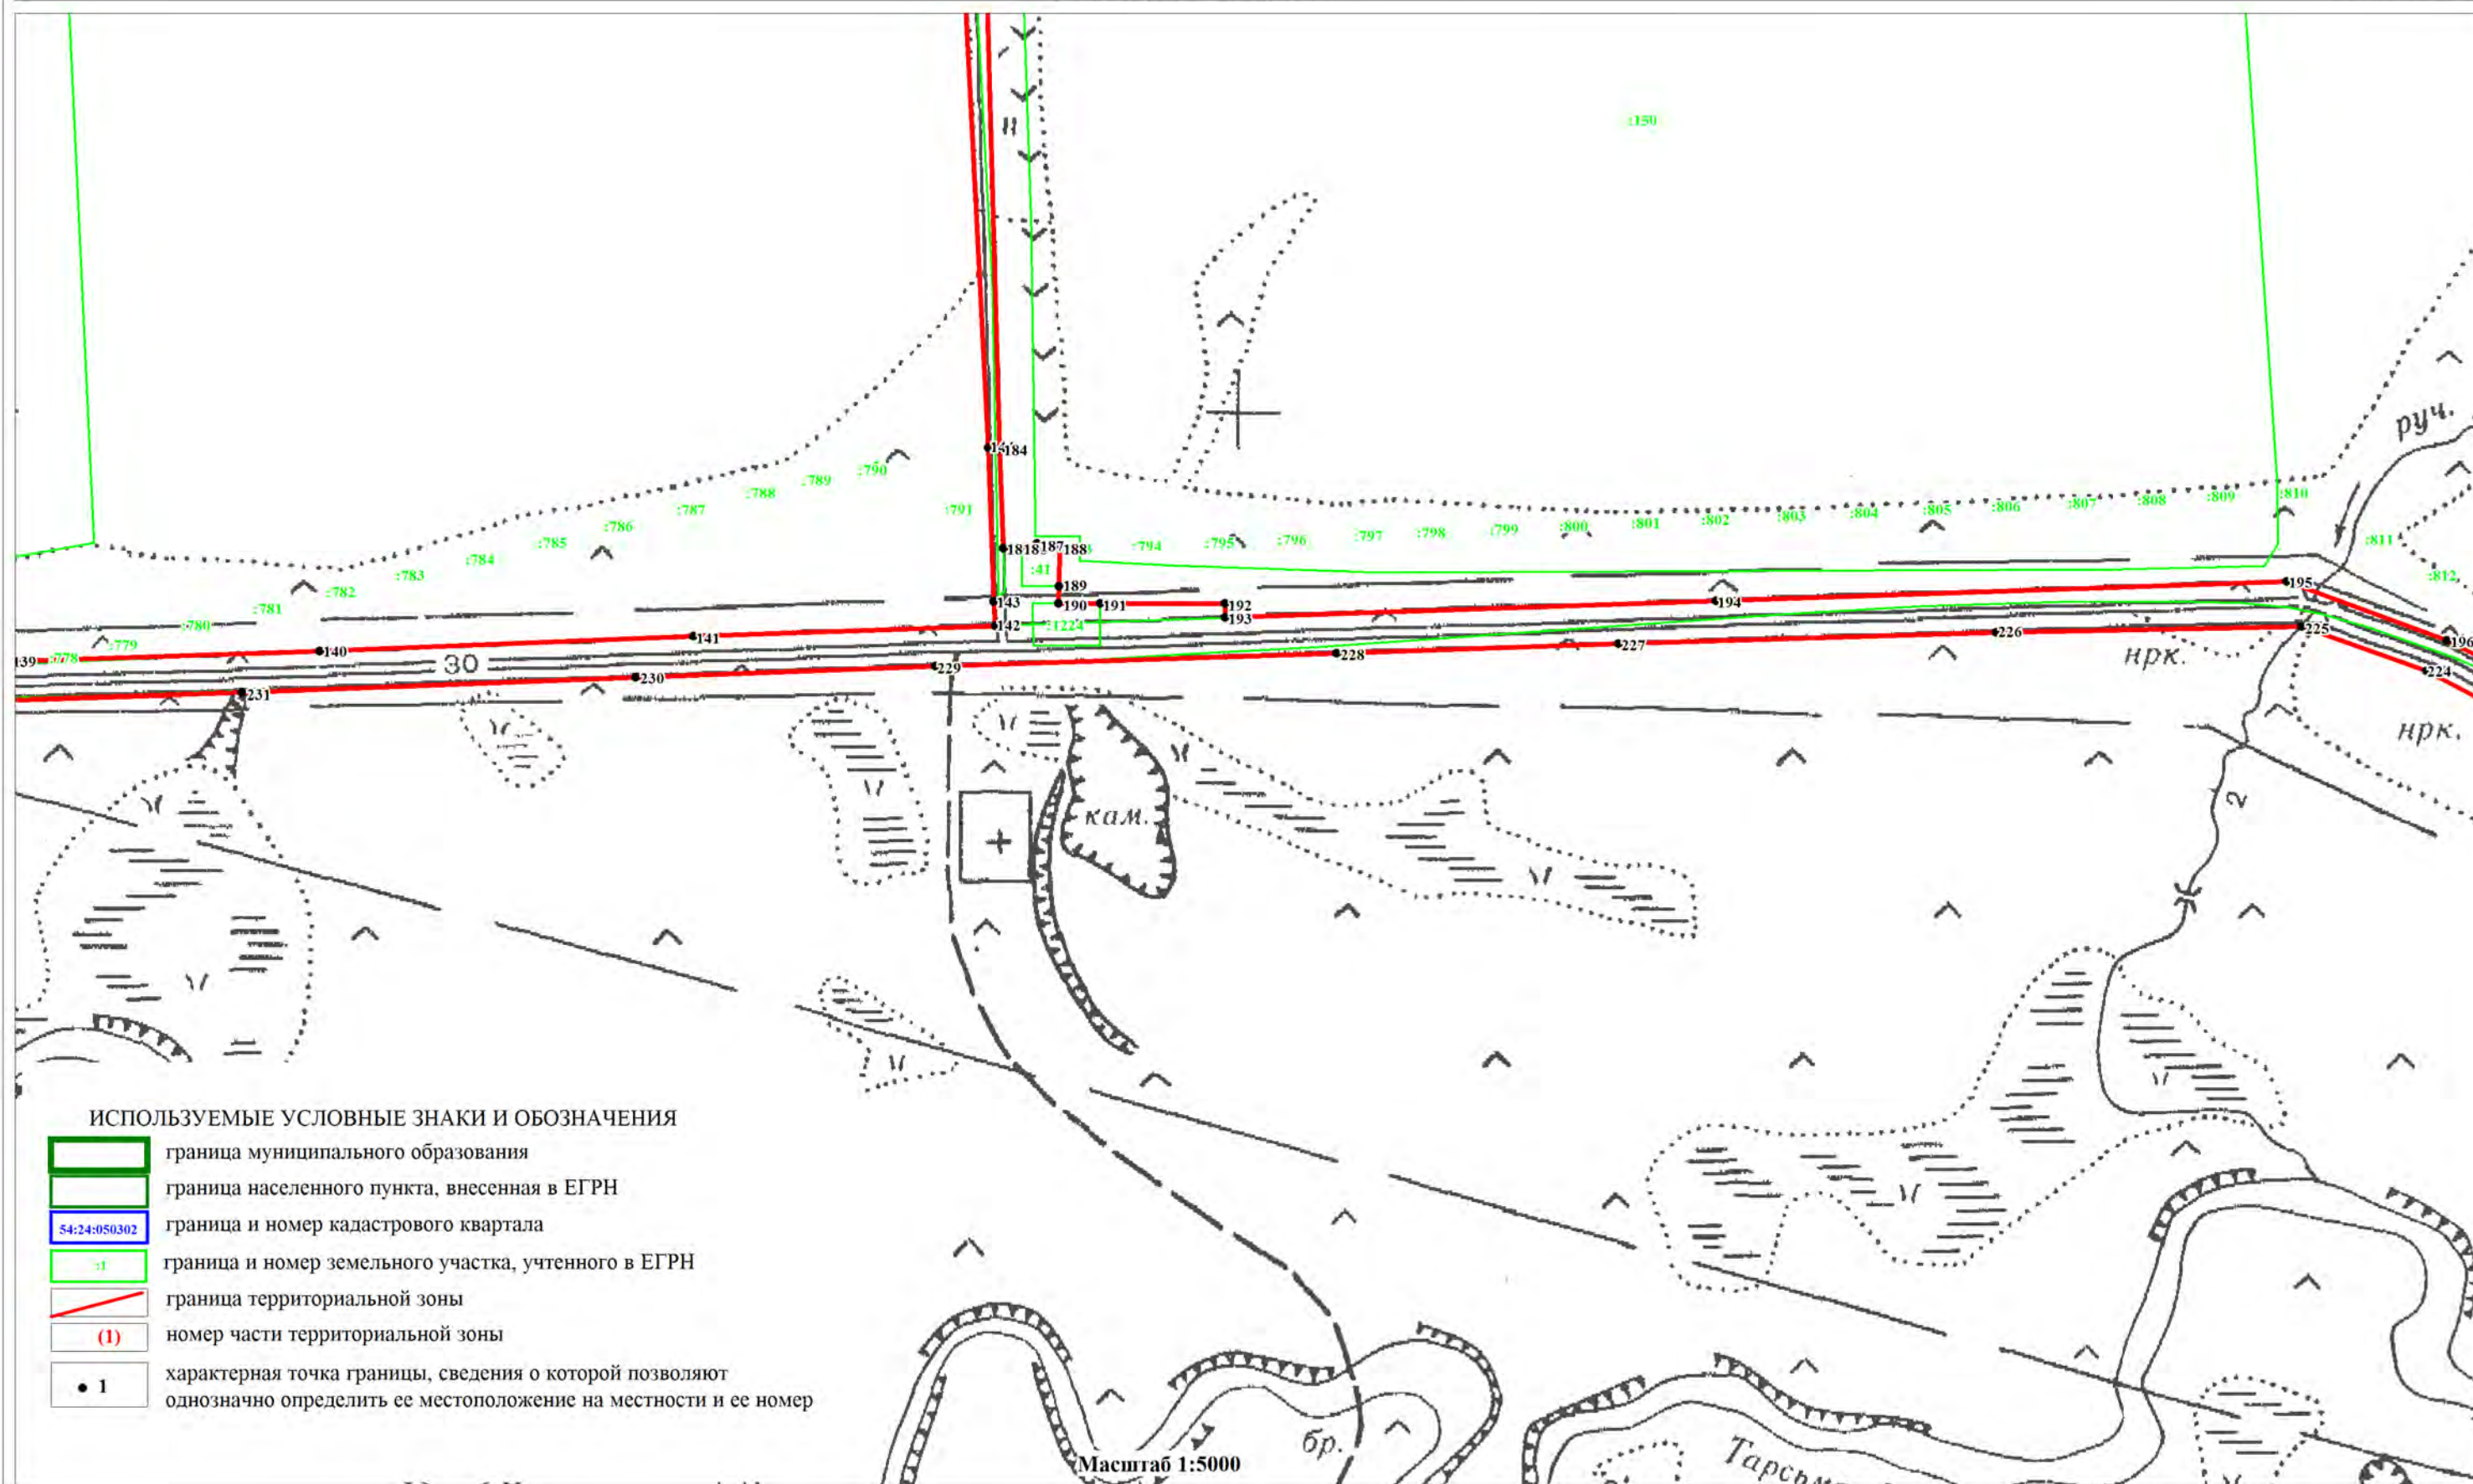

ОПИСАНИЕ МЕСТОПОЛОЖЕНИЯ ГРАНИЦ
ЗОНА ТРАНСПОРТНОЙ ИНФРАСТРУКТУРЫ (Т)

(наименование объекта)
План границ объекта


Лист 15/37

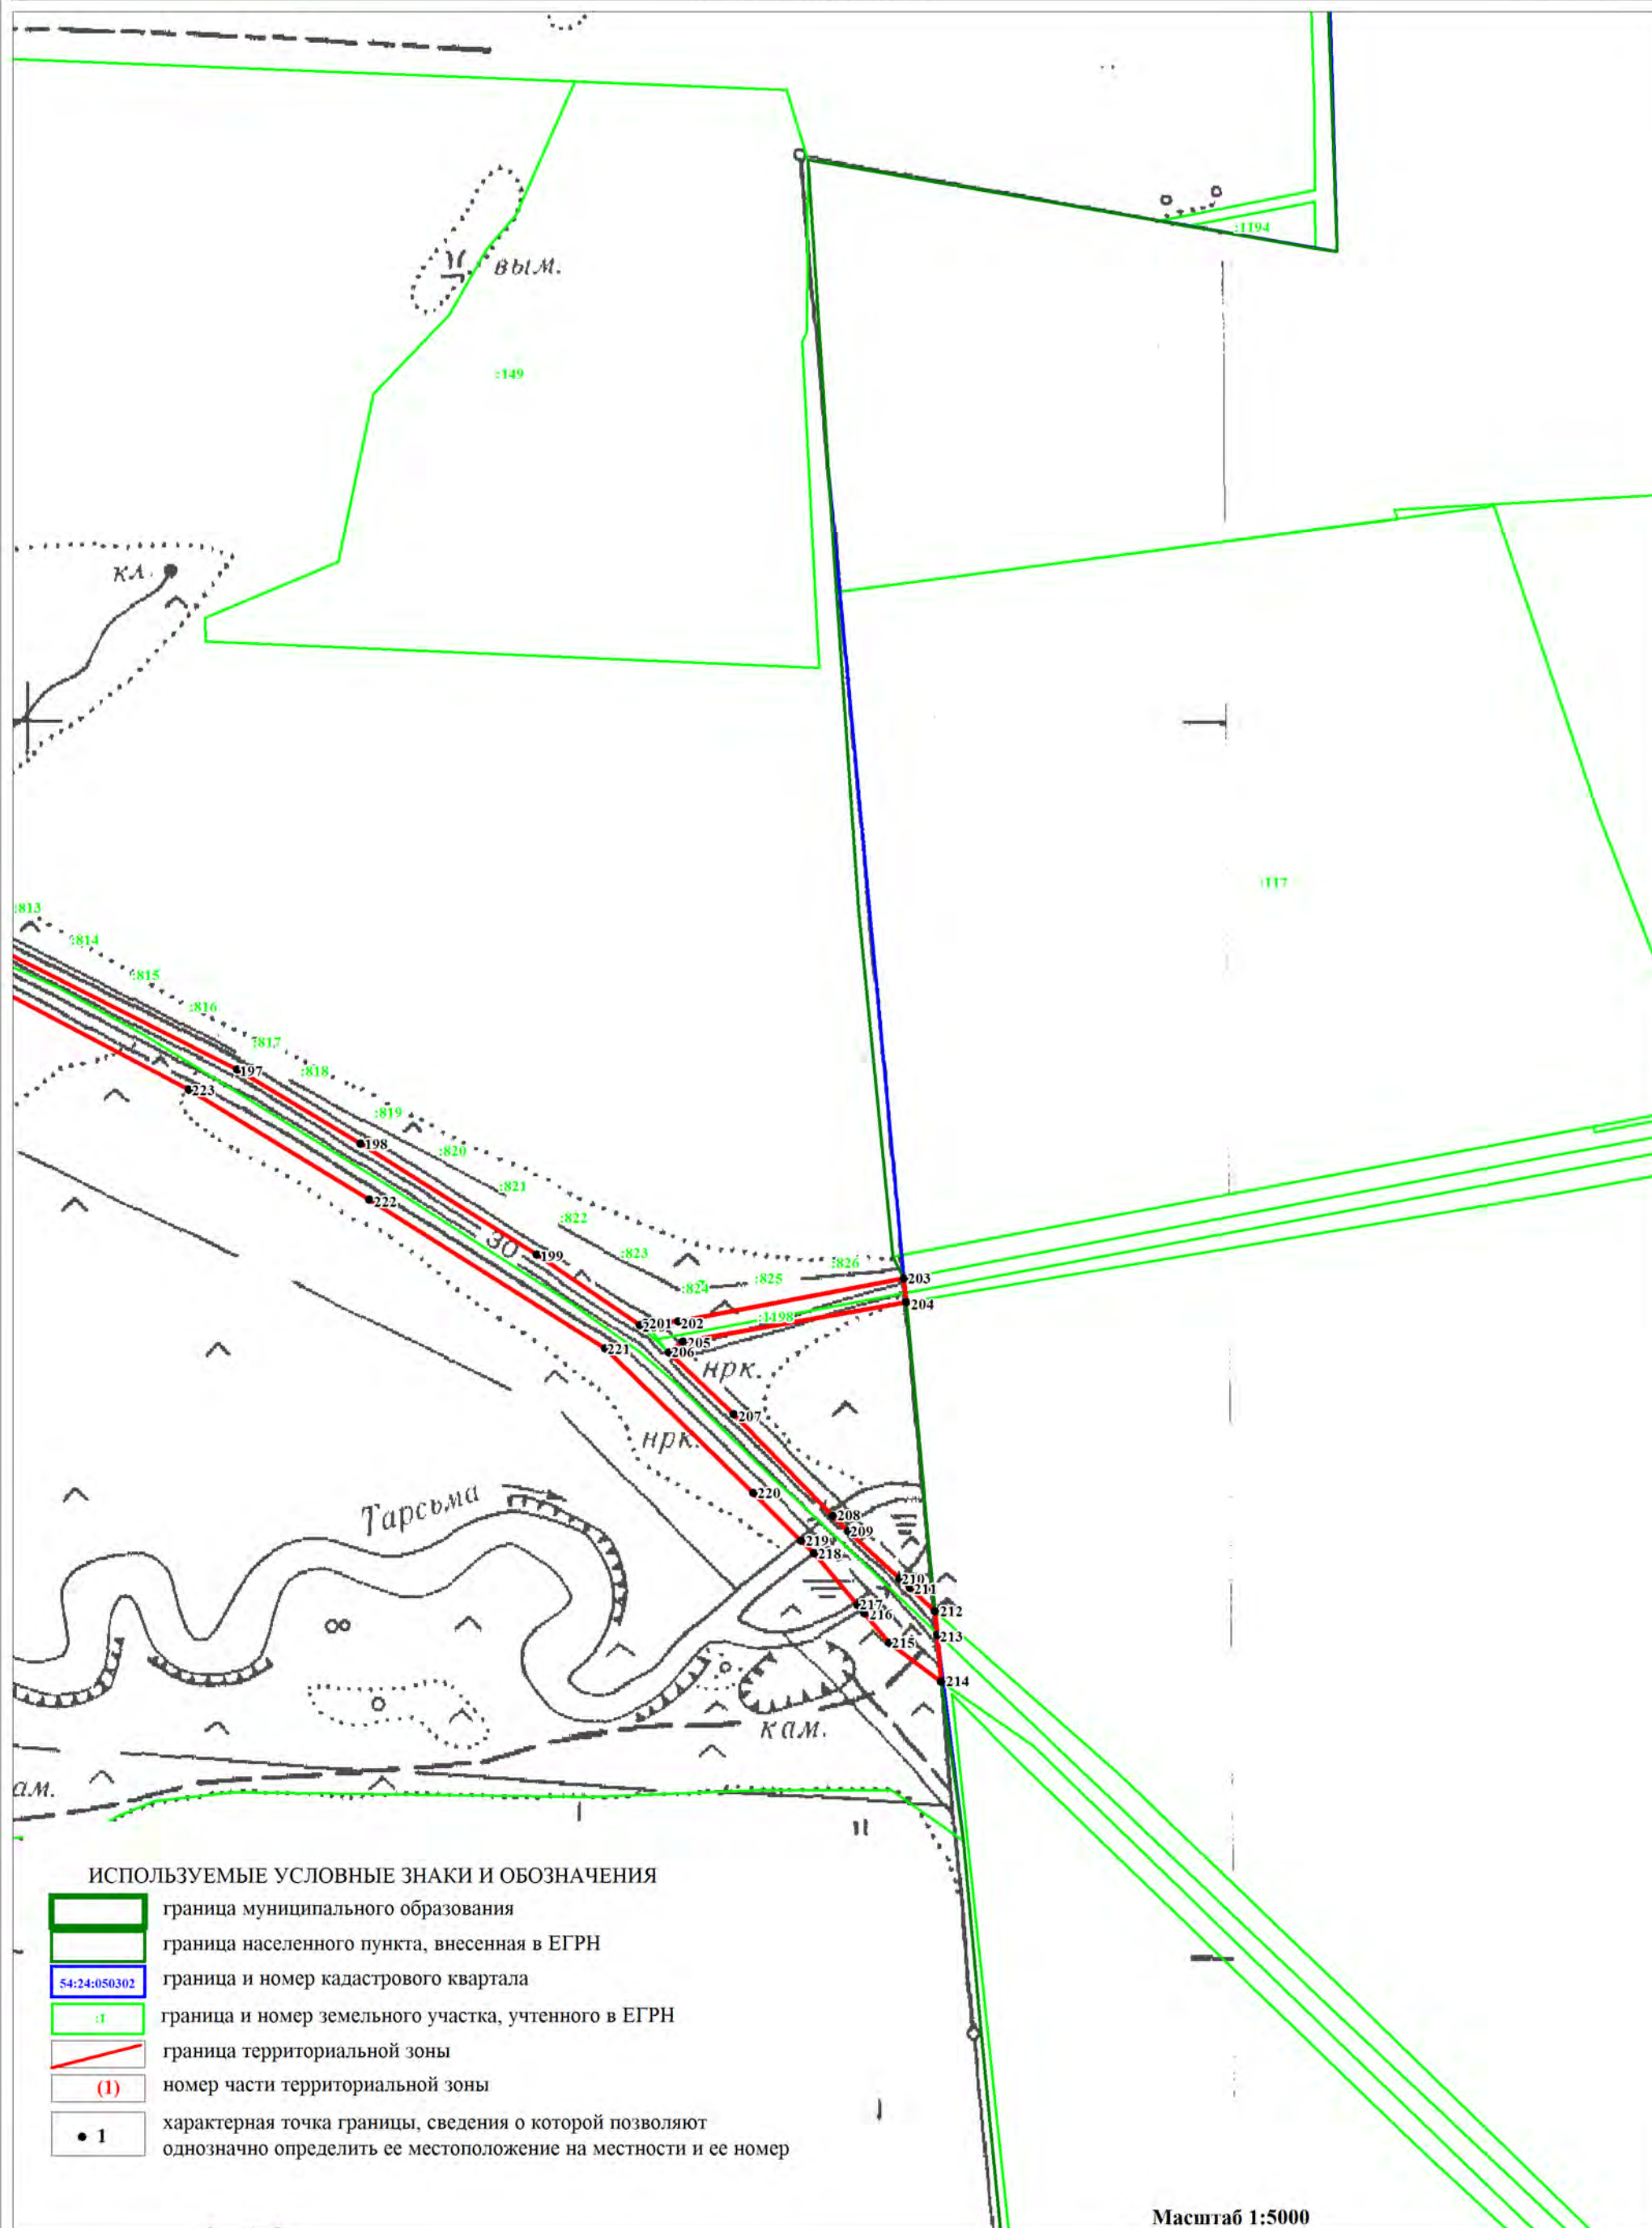

ОПИСАНИЕ МЕСТОПОЛОЖЕНИЯ ГРАНИЦ
ЗОНА ТРАНСПОРТНОЙ ИНФРАСТРУКТУРЫ (Т)

(наименование объекта)
План границ объекта

Лист 16/37

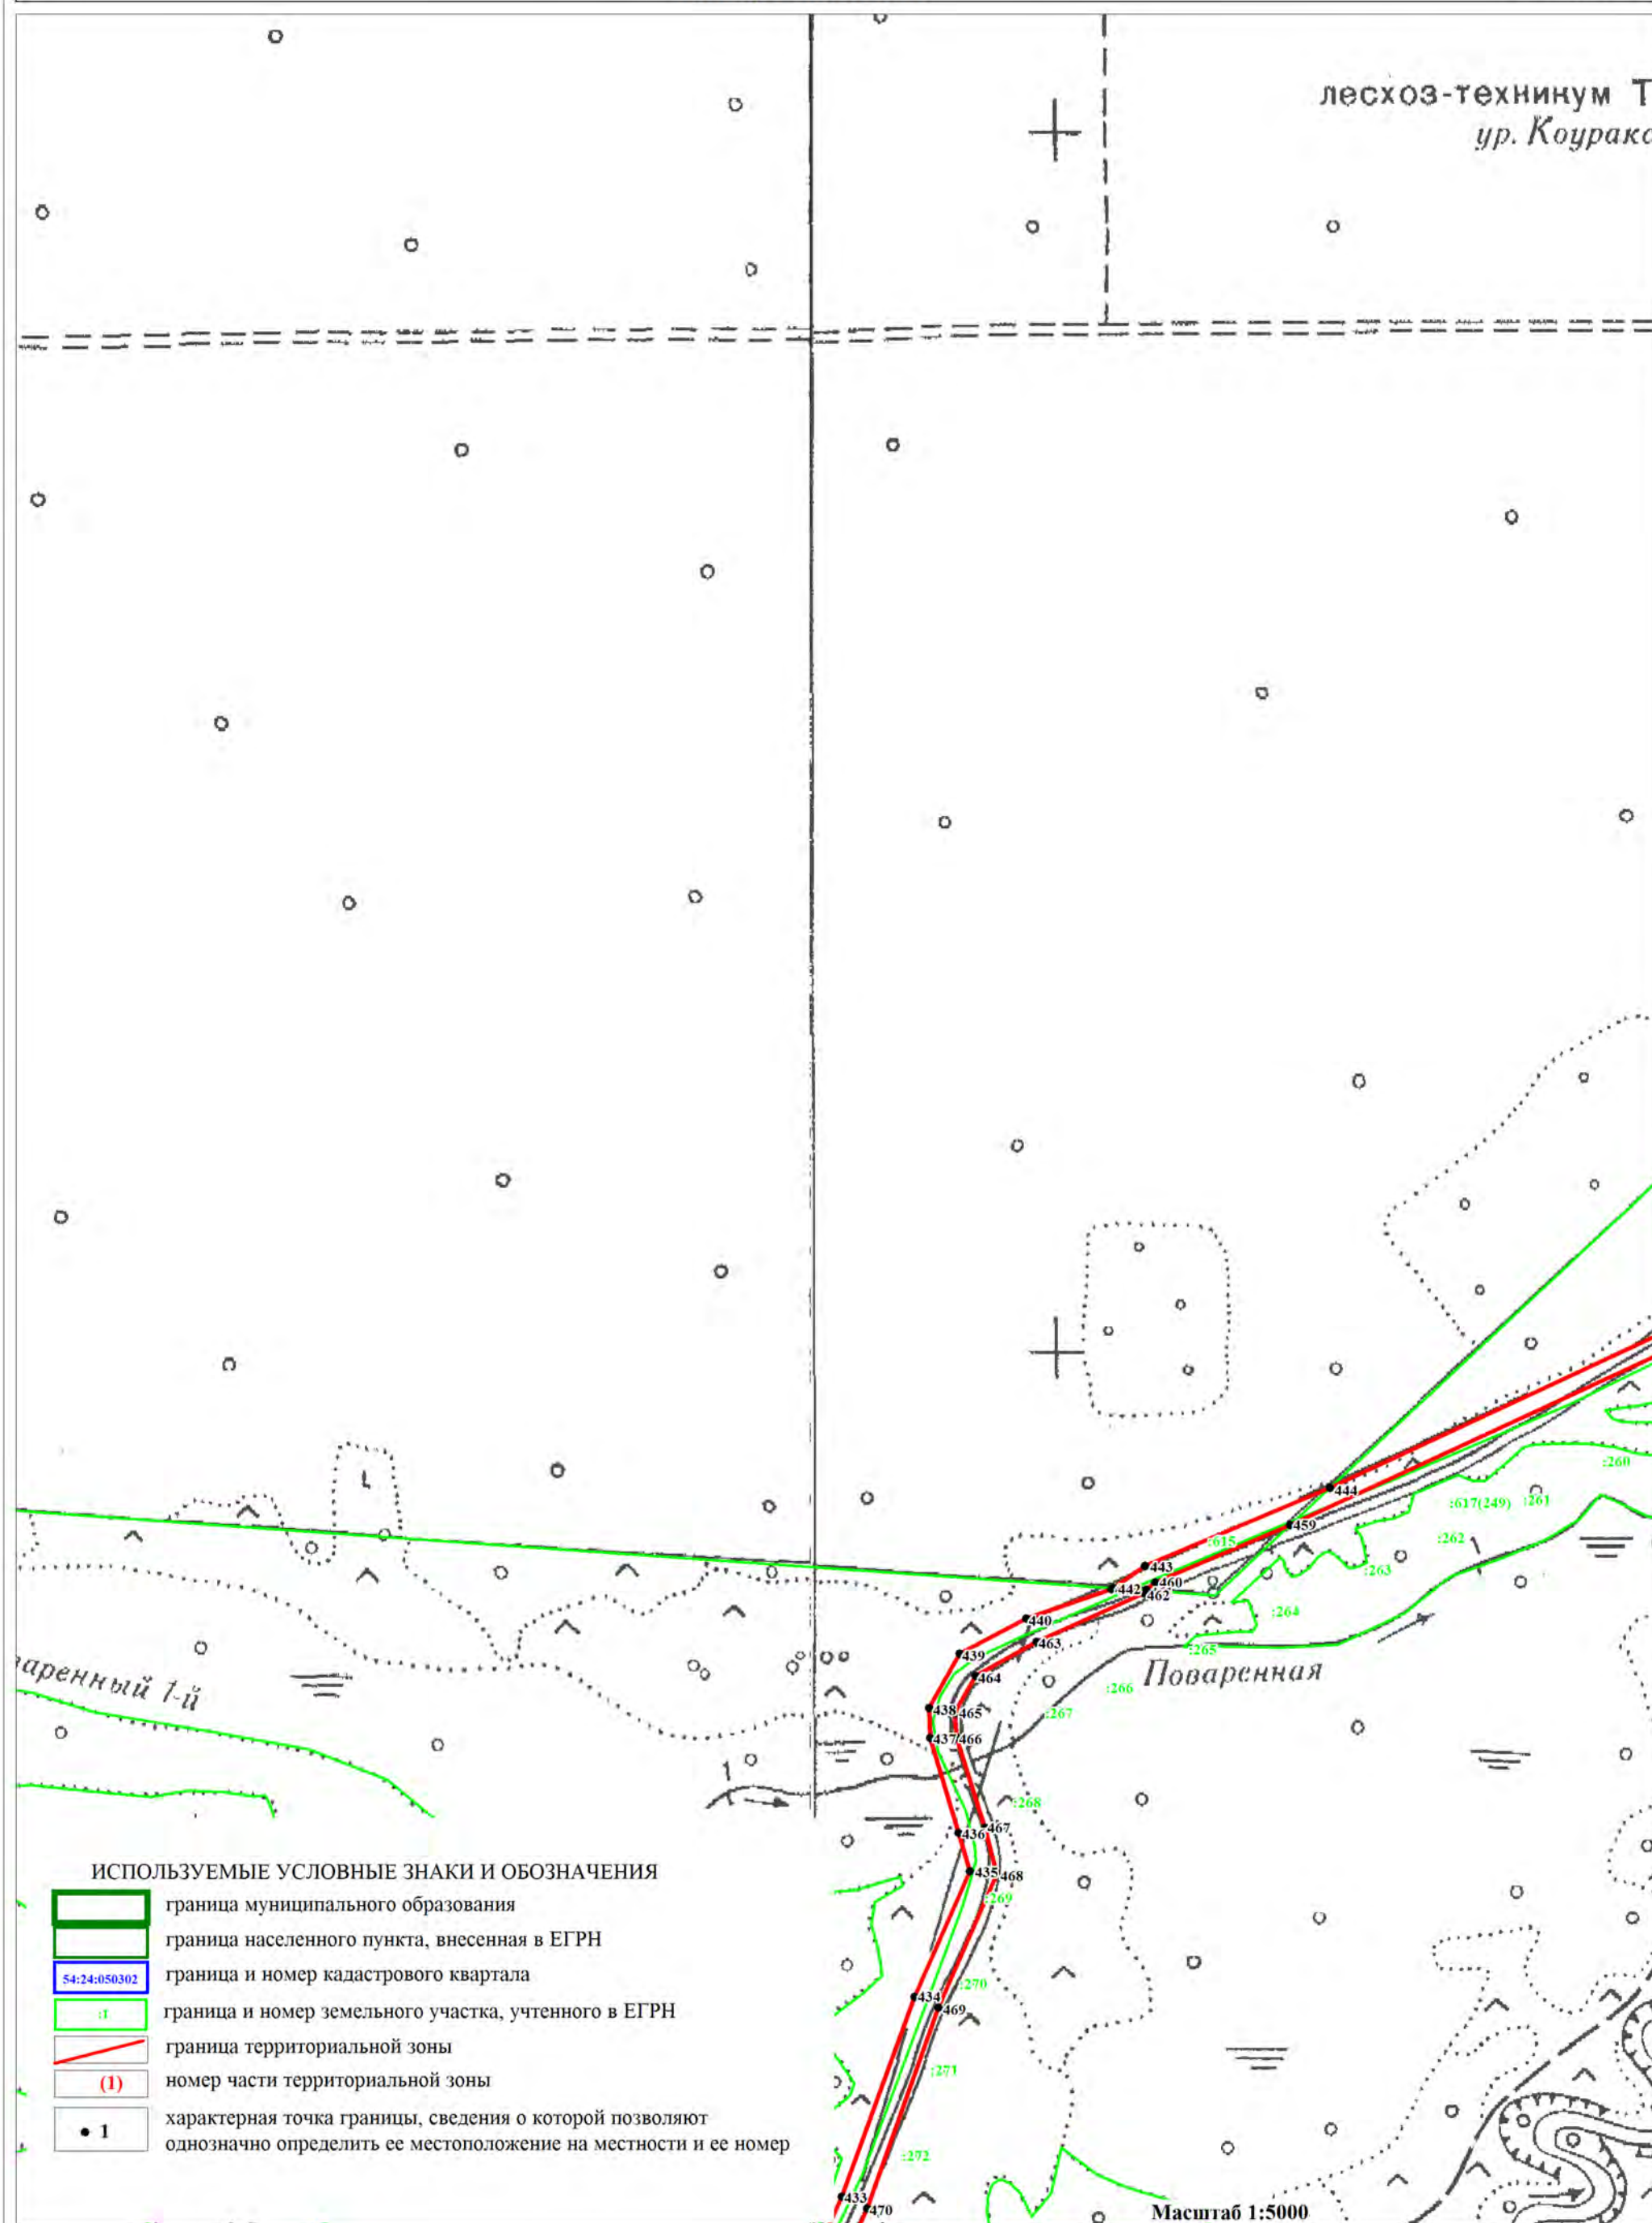

ОПИСАНИЕ МЕСТОПОЛОЖЕНИЯ ГРАНИЦ
ЗОНА ТРАНСПОРТНОЙ ИНФРАСТРУКТУРЫ (Т)

(наименование объекта)
План границ объекта

Лист 17/37



ИСПОЛЗУЕМЫЕ УСЛОВНЫЕ ЗНАКИ И ОБОЗНАЧЕНИЯ

- граница муниципального образования
- граница населенного пункта, внесенная в ЕГРН
- граница и номер кадастрового квартала
- граница и номер земельного участка, учтенного в ЕГРН
- граница территориальной зоны
- номер части территориальной зоны
- характерная точка границы, сведения о которой позволяют однозначно определить ее местоположение на местности и ее номер

Масштаб 1:5000


ОПИСАНИЕ МЕСТОПОЛОЖЕНИЯ ГРАНИЦ ЗОНА ТРАНСПОРТНОЙ ИНФРАСТРУКТУРЫ (Т)

(наименование объекта)
План границ объекта

Лист 18/37

ИСПОЛЬЗУЕМЫЕ УСЛОВНЫЕ ЗНАКИ И ОБОЗНАЧЕНИЯ


- граница муниципального образования
- граница населенного пункта, внесенная в ЕГРН
- 54:24:050302 граница и номер кадастрового квартала
- :1 граница и номер земельного участка, учтенного в ЕГРН
- граница территориальной зоны
- (1) номер части территориальной зоны
- 1 характеристическая точка границы, сведения о которой позволяют однозначно определить ее местоположение на местности и ее номер

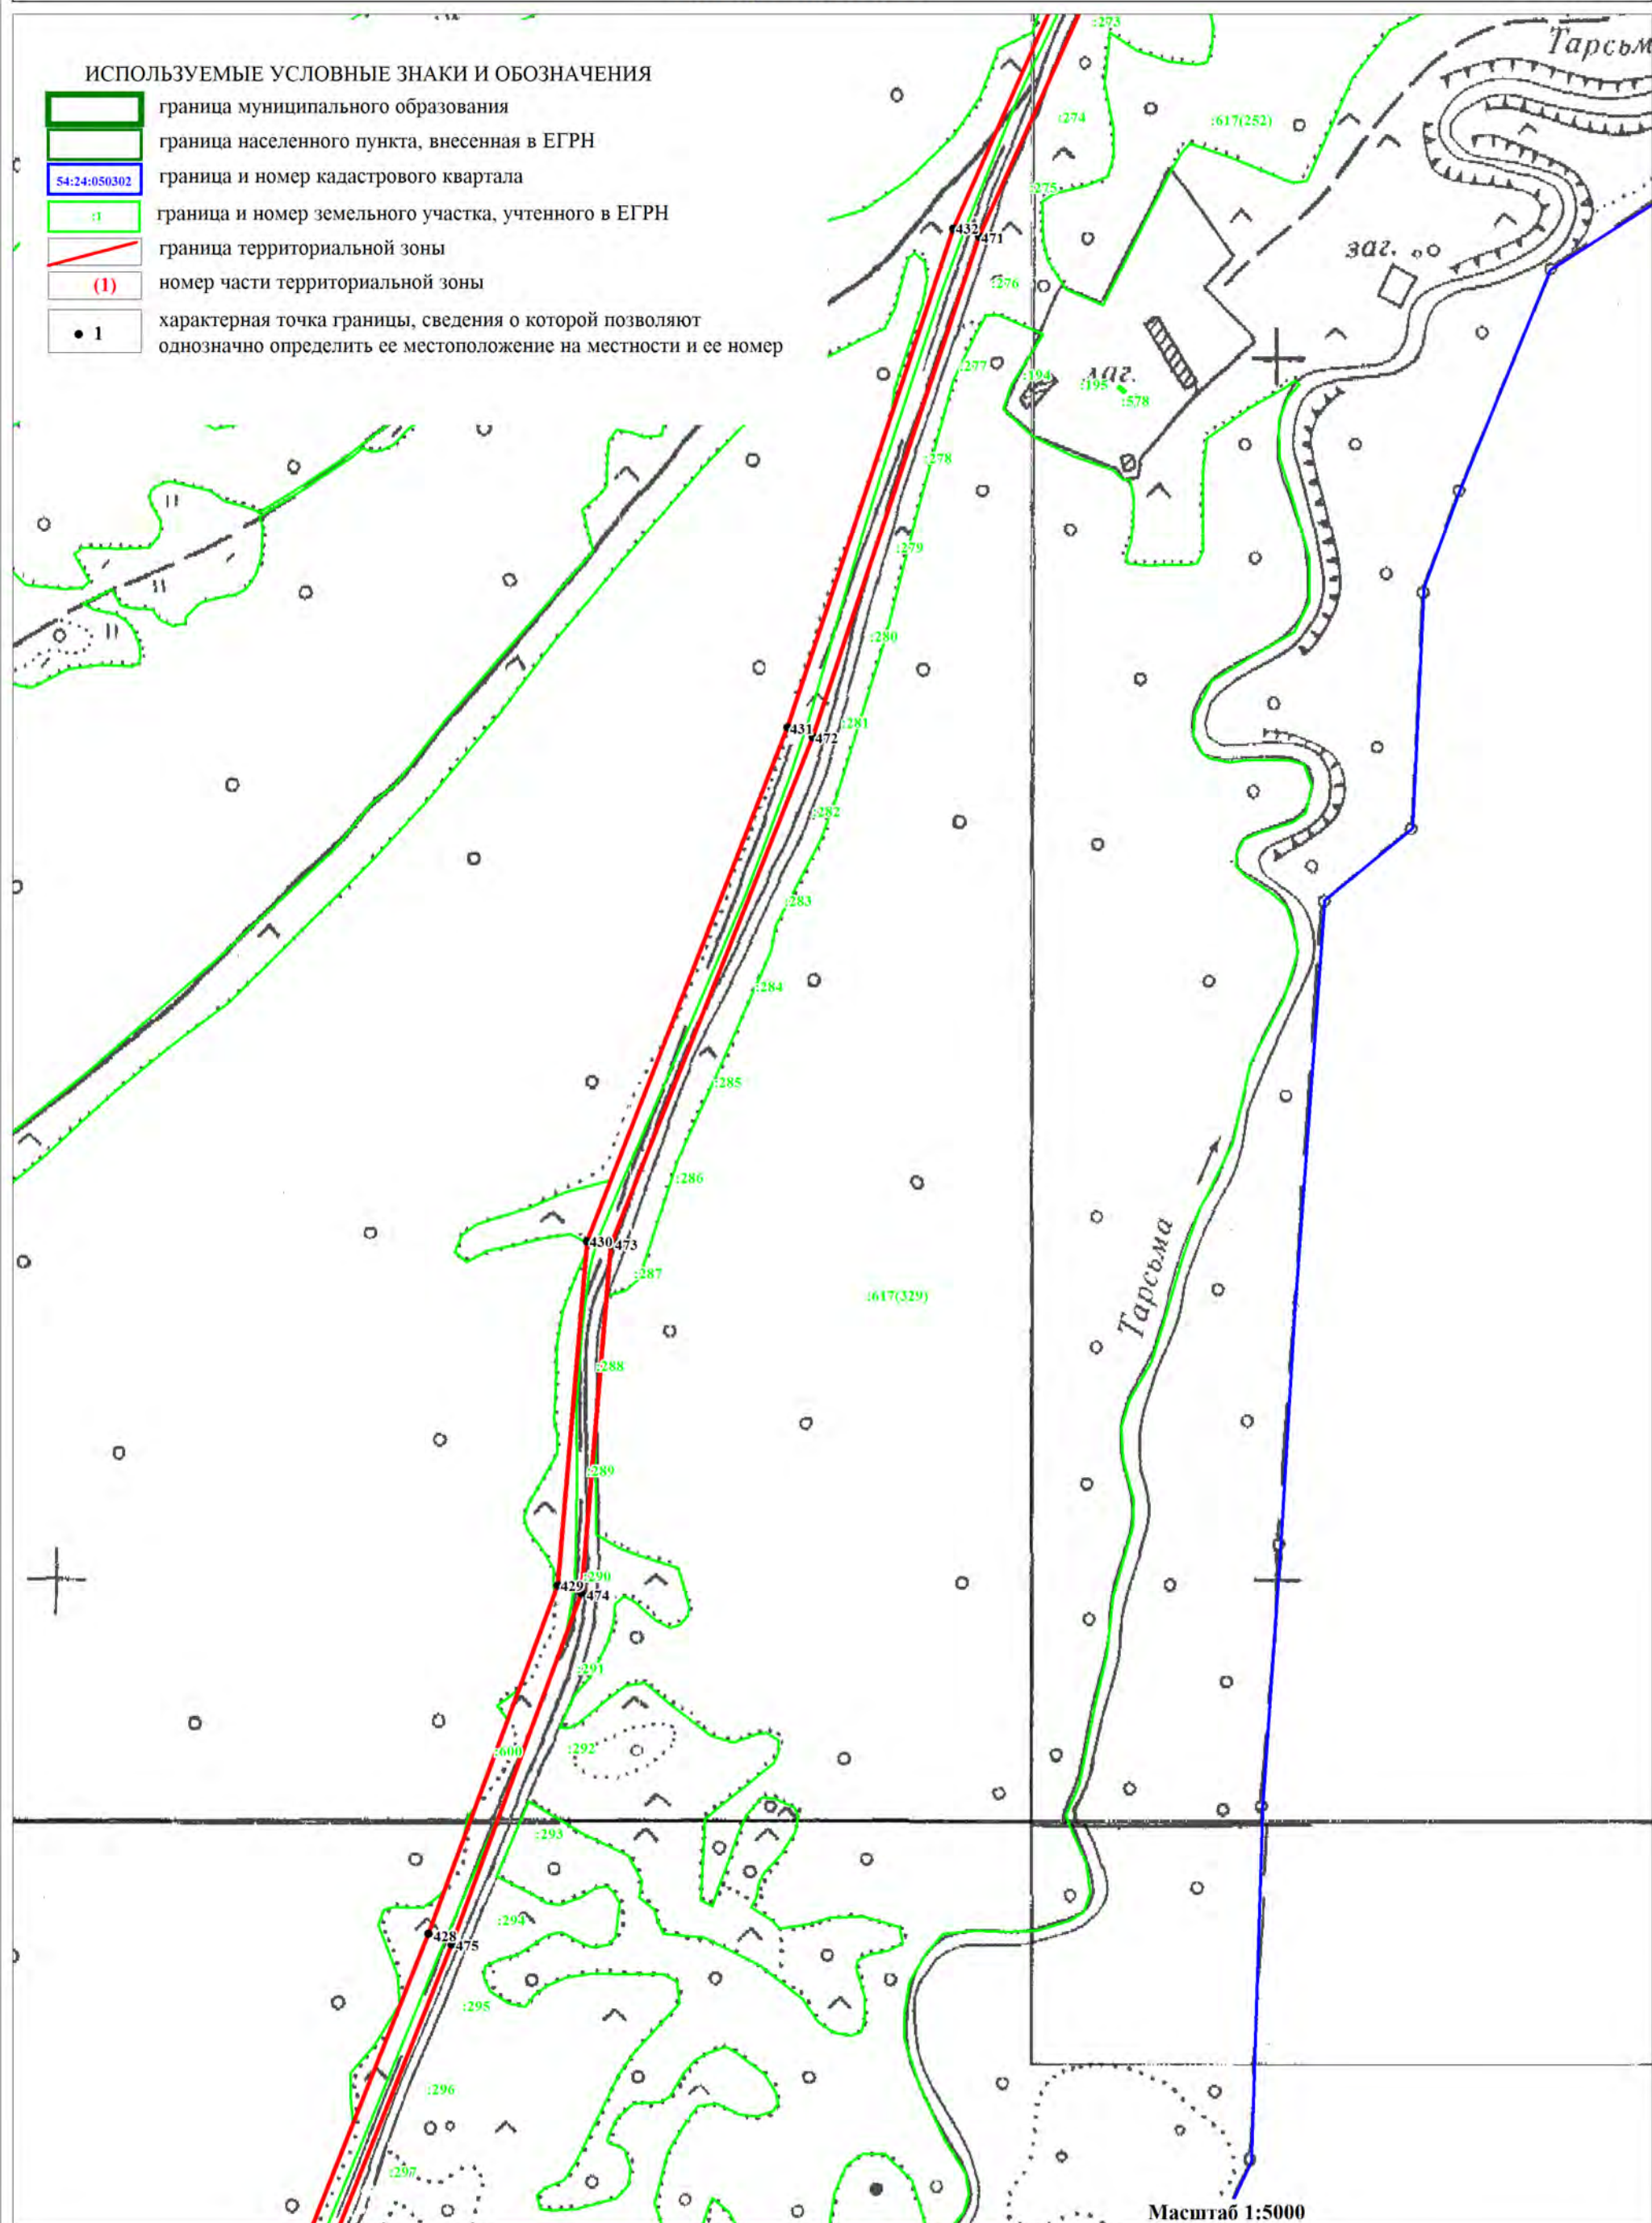

ОПИСАНИЕ МЕСТОПОЛОЖЕНИЯ ГРАНИЦ
ЗОНА ТРАНСПОРТНОЙ ИНФРАСТРУКТУРЫ (Т)

(наименование объекта)
План границ объекта


Лист 19/37

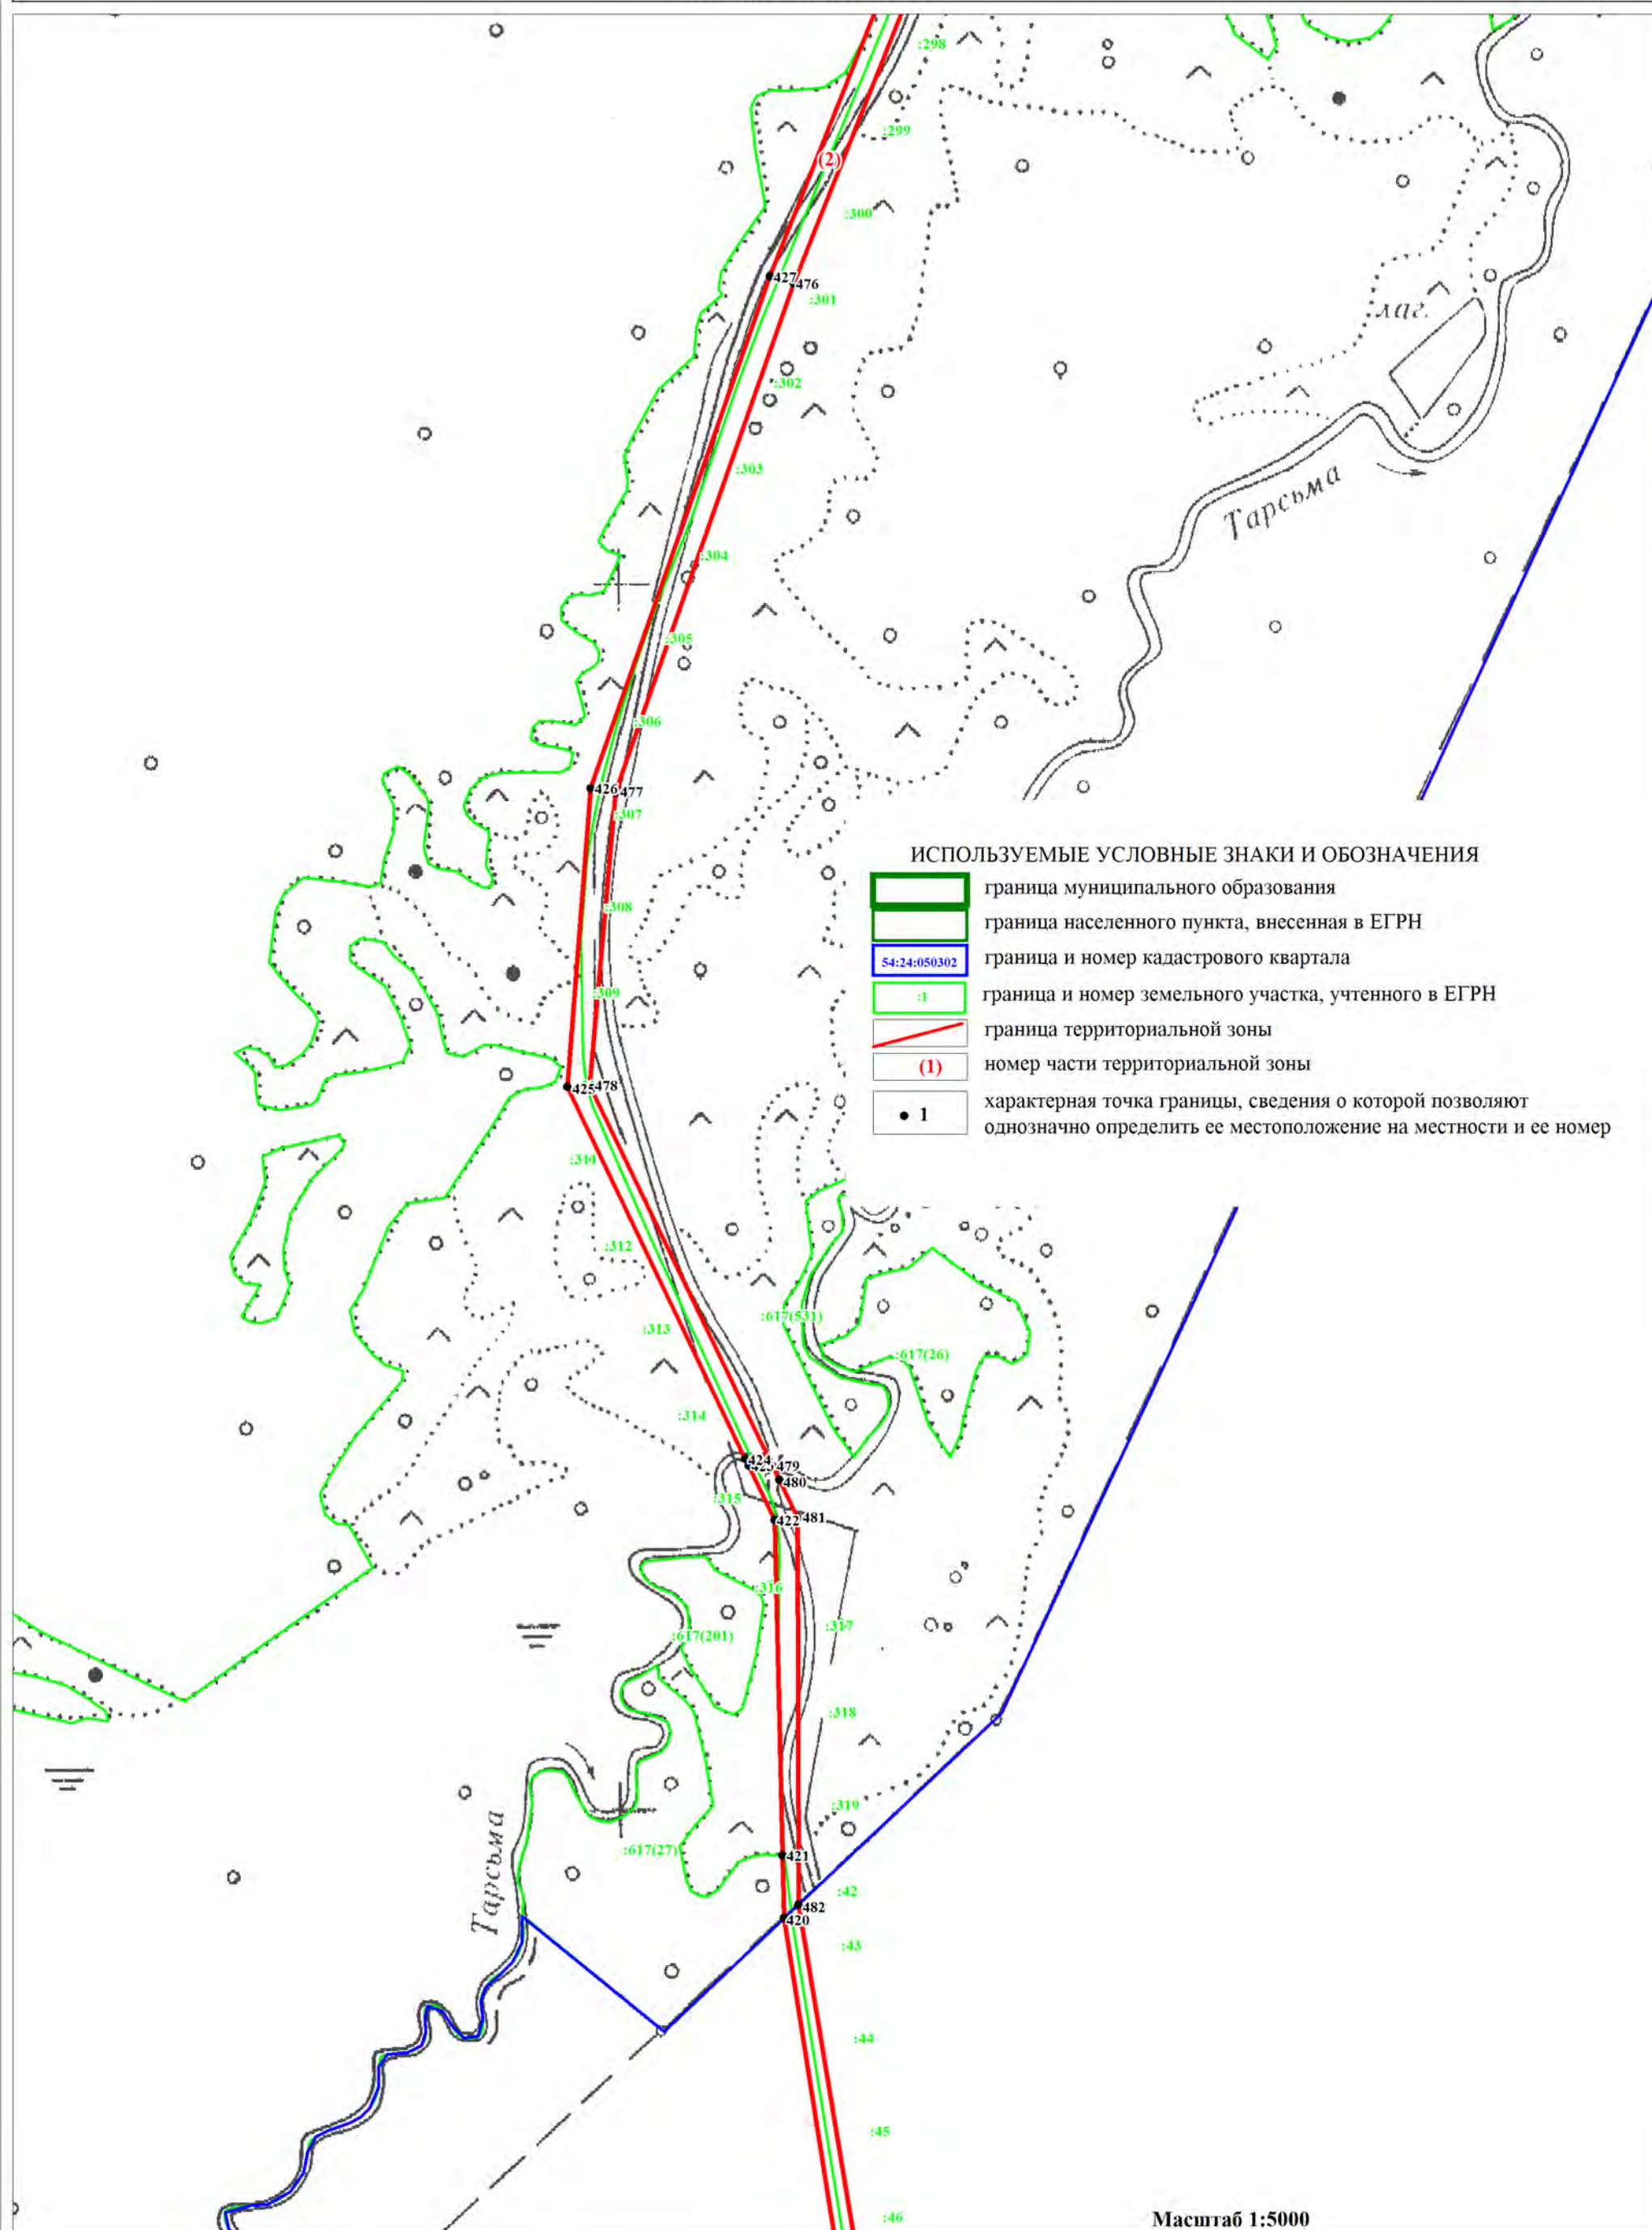

ОПИСАНИЕ МЕСТОПОЛОЖЕНИЯ ГРАНИЦ
ЗОНА ТРАНСПОРТНОЙ ИНФРАСТРУКТУРЫ (Т)

(наименование объекта)
План границ объекта


Лист 20/37

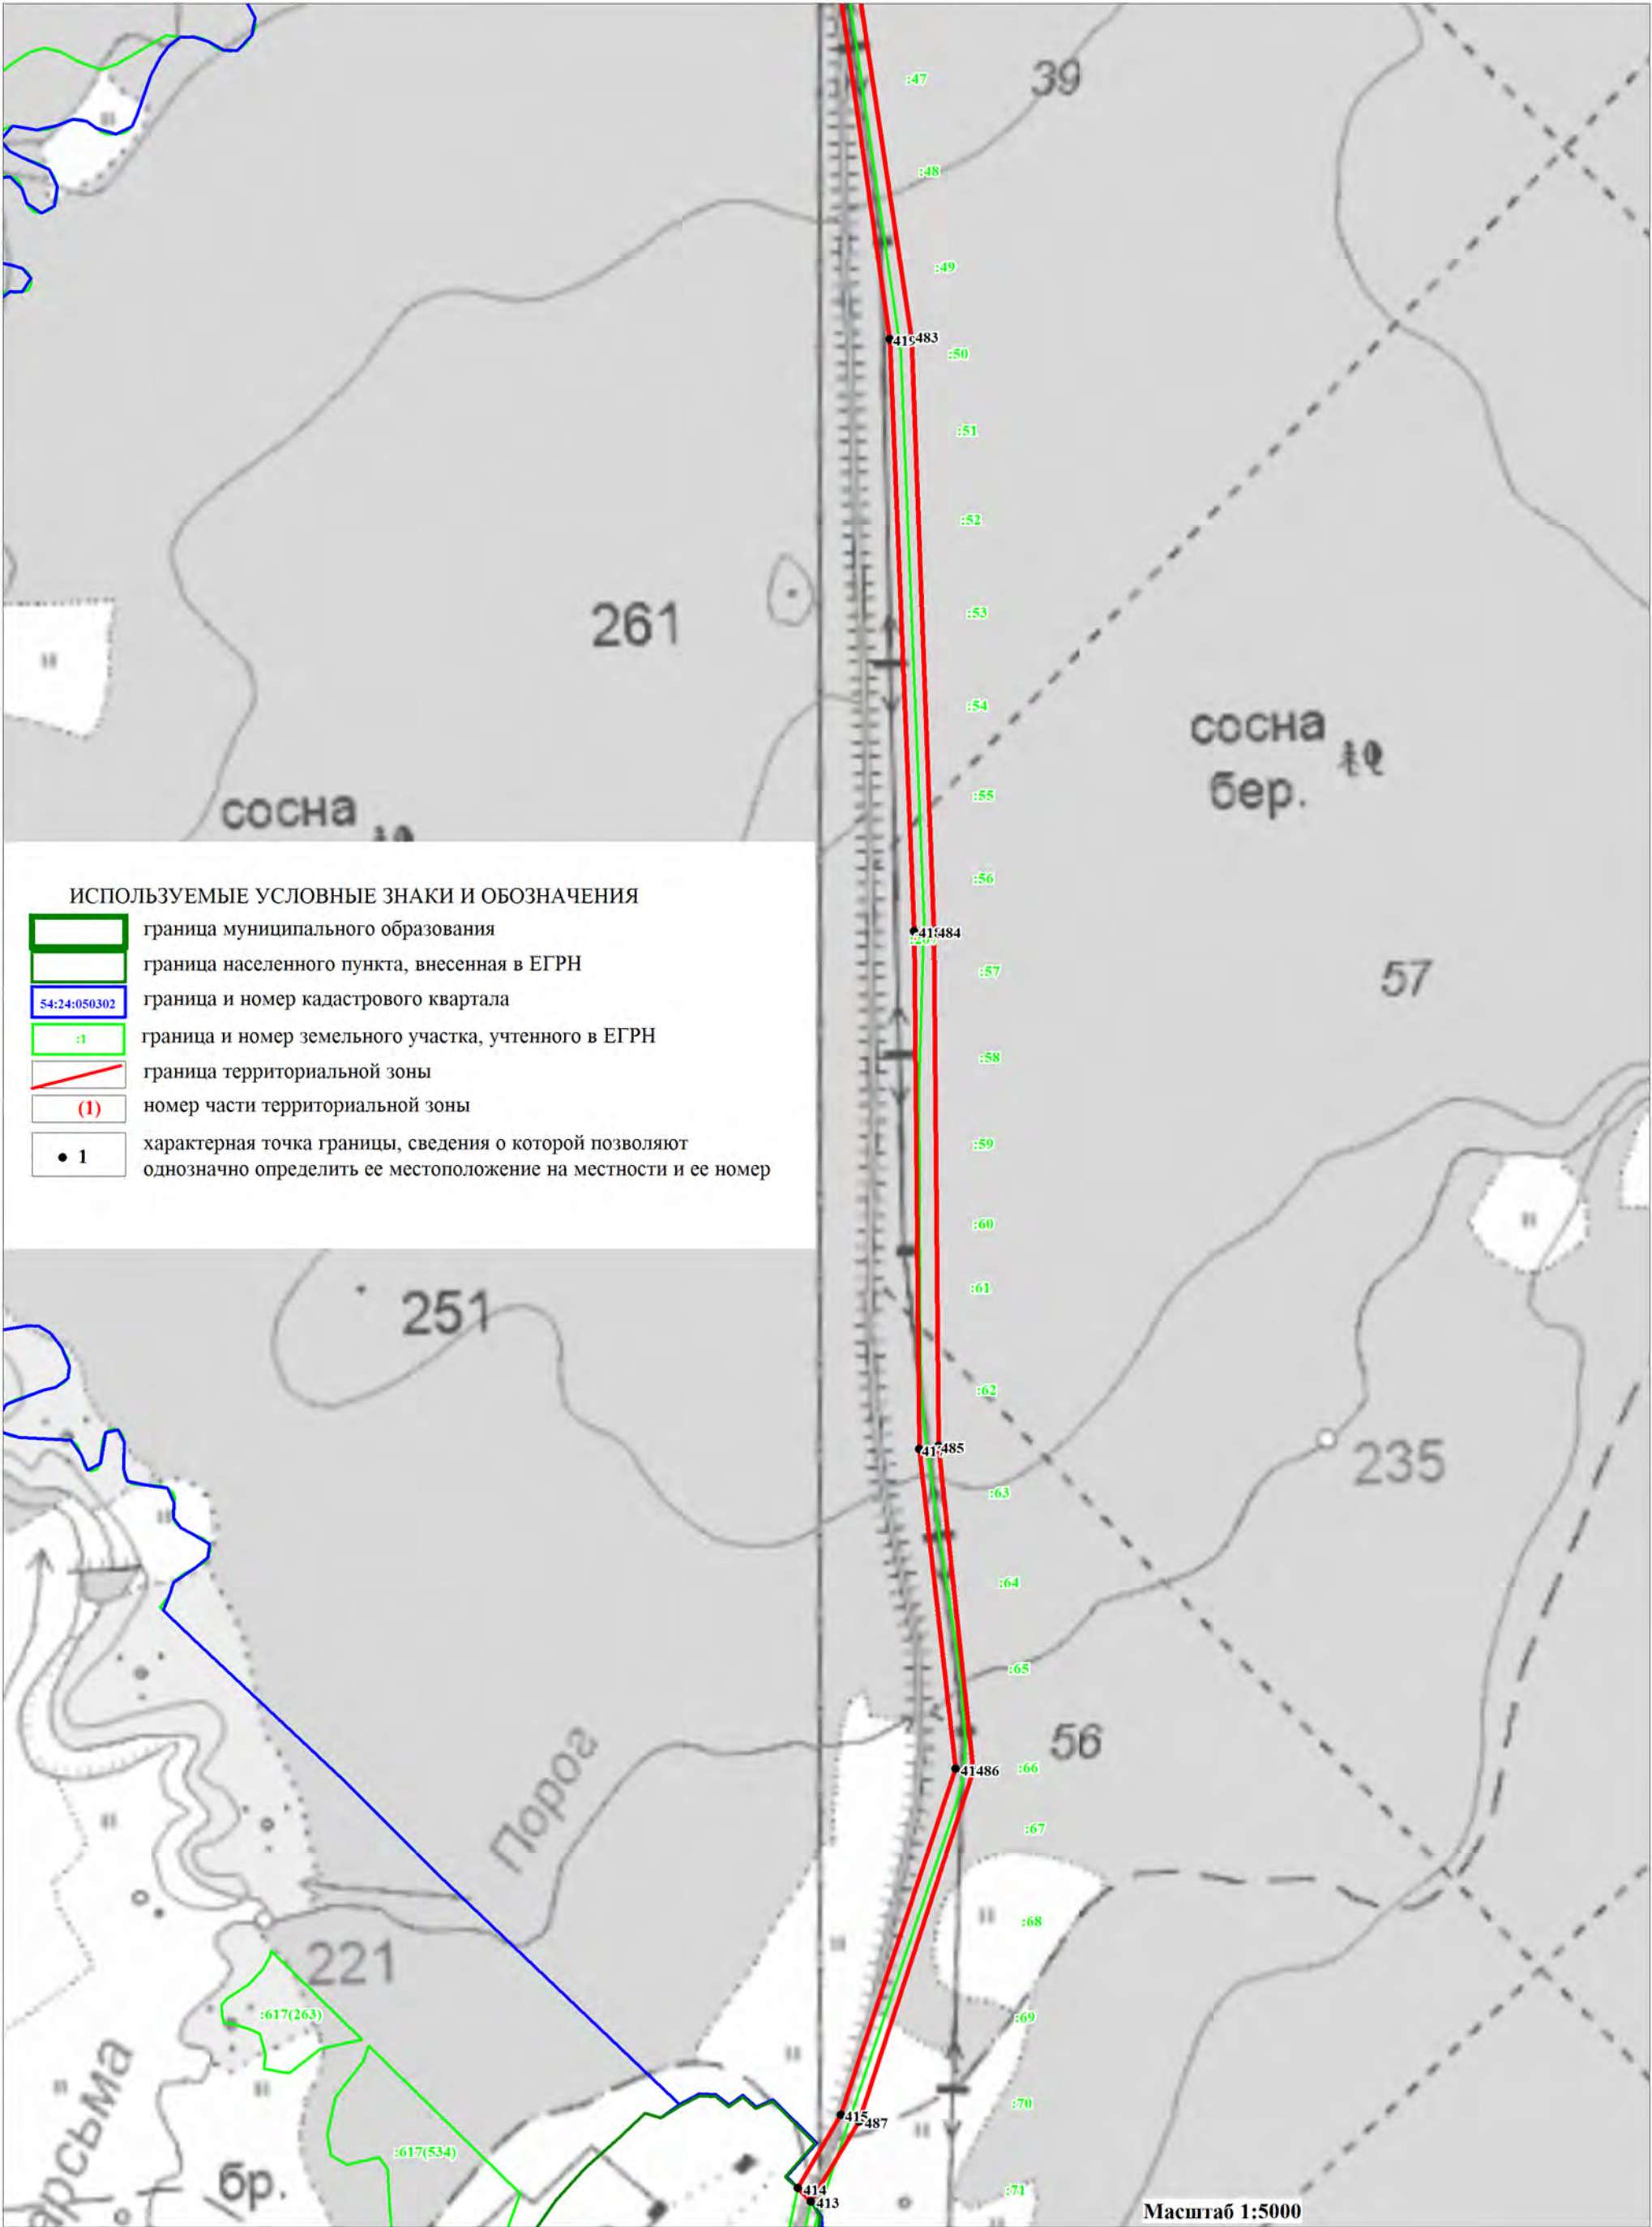

ОПИСАНИЕ МЕСТОПОЛОЖЕНИЯ ГРАНИЦ
ЗОНА ТРАНСПОРТНОЙ ИНФРАСТРУКТУРЫ (Т)

(наименование объекта)
План границ объекта

Лист 21/37

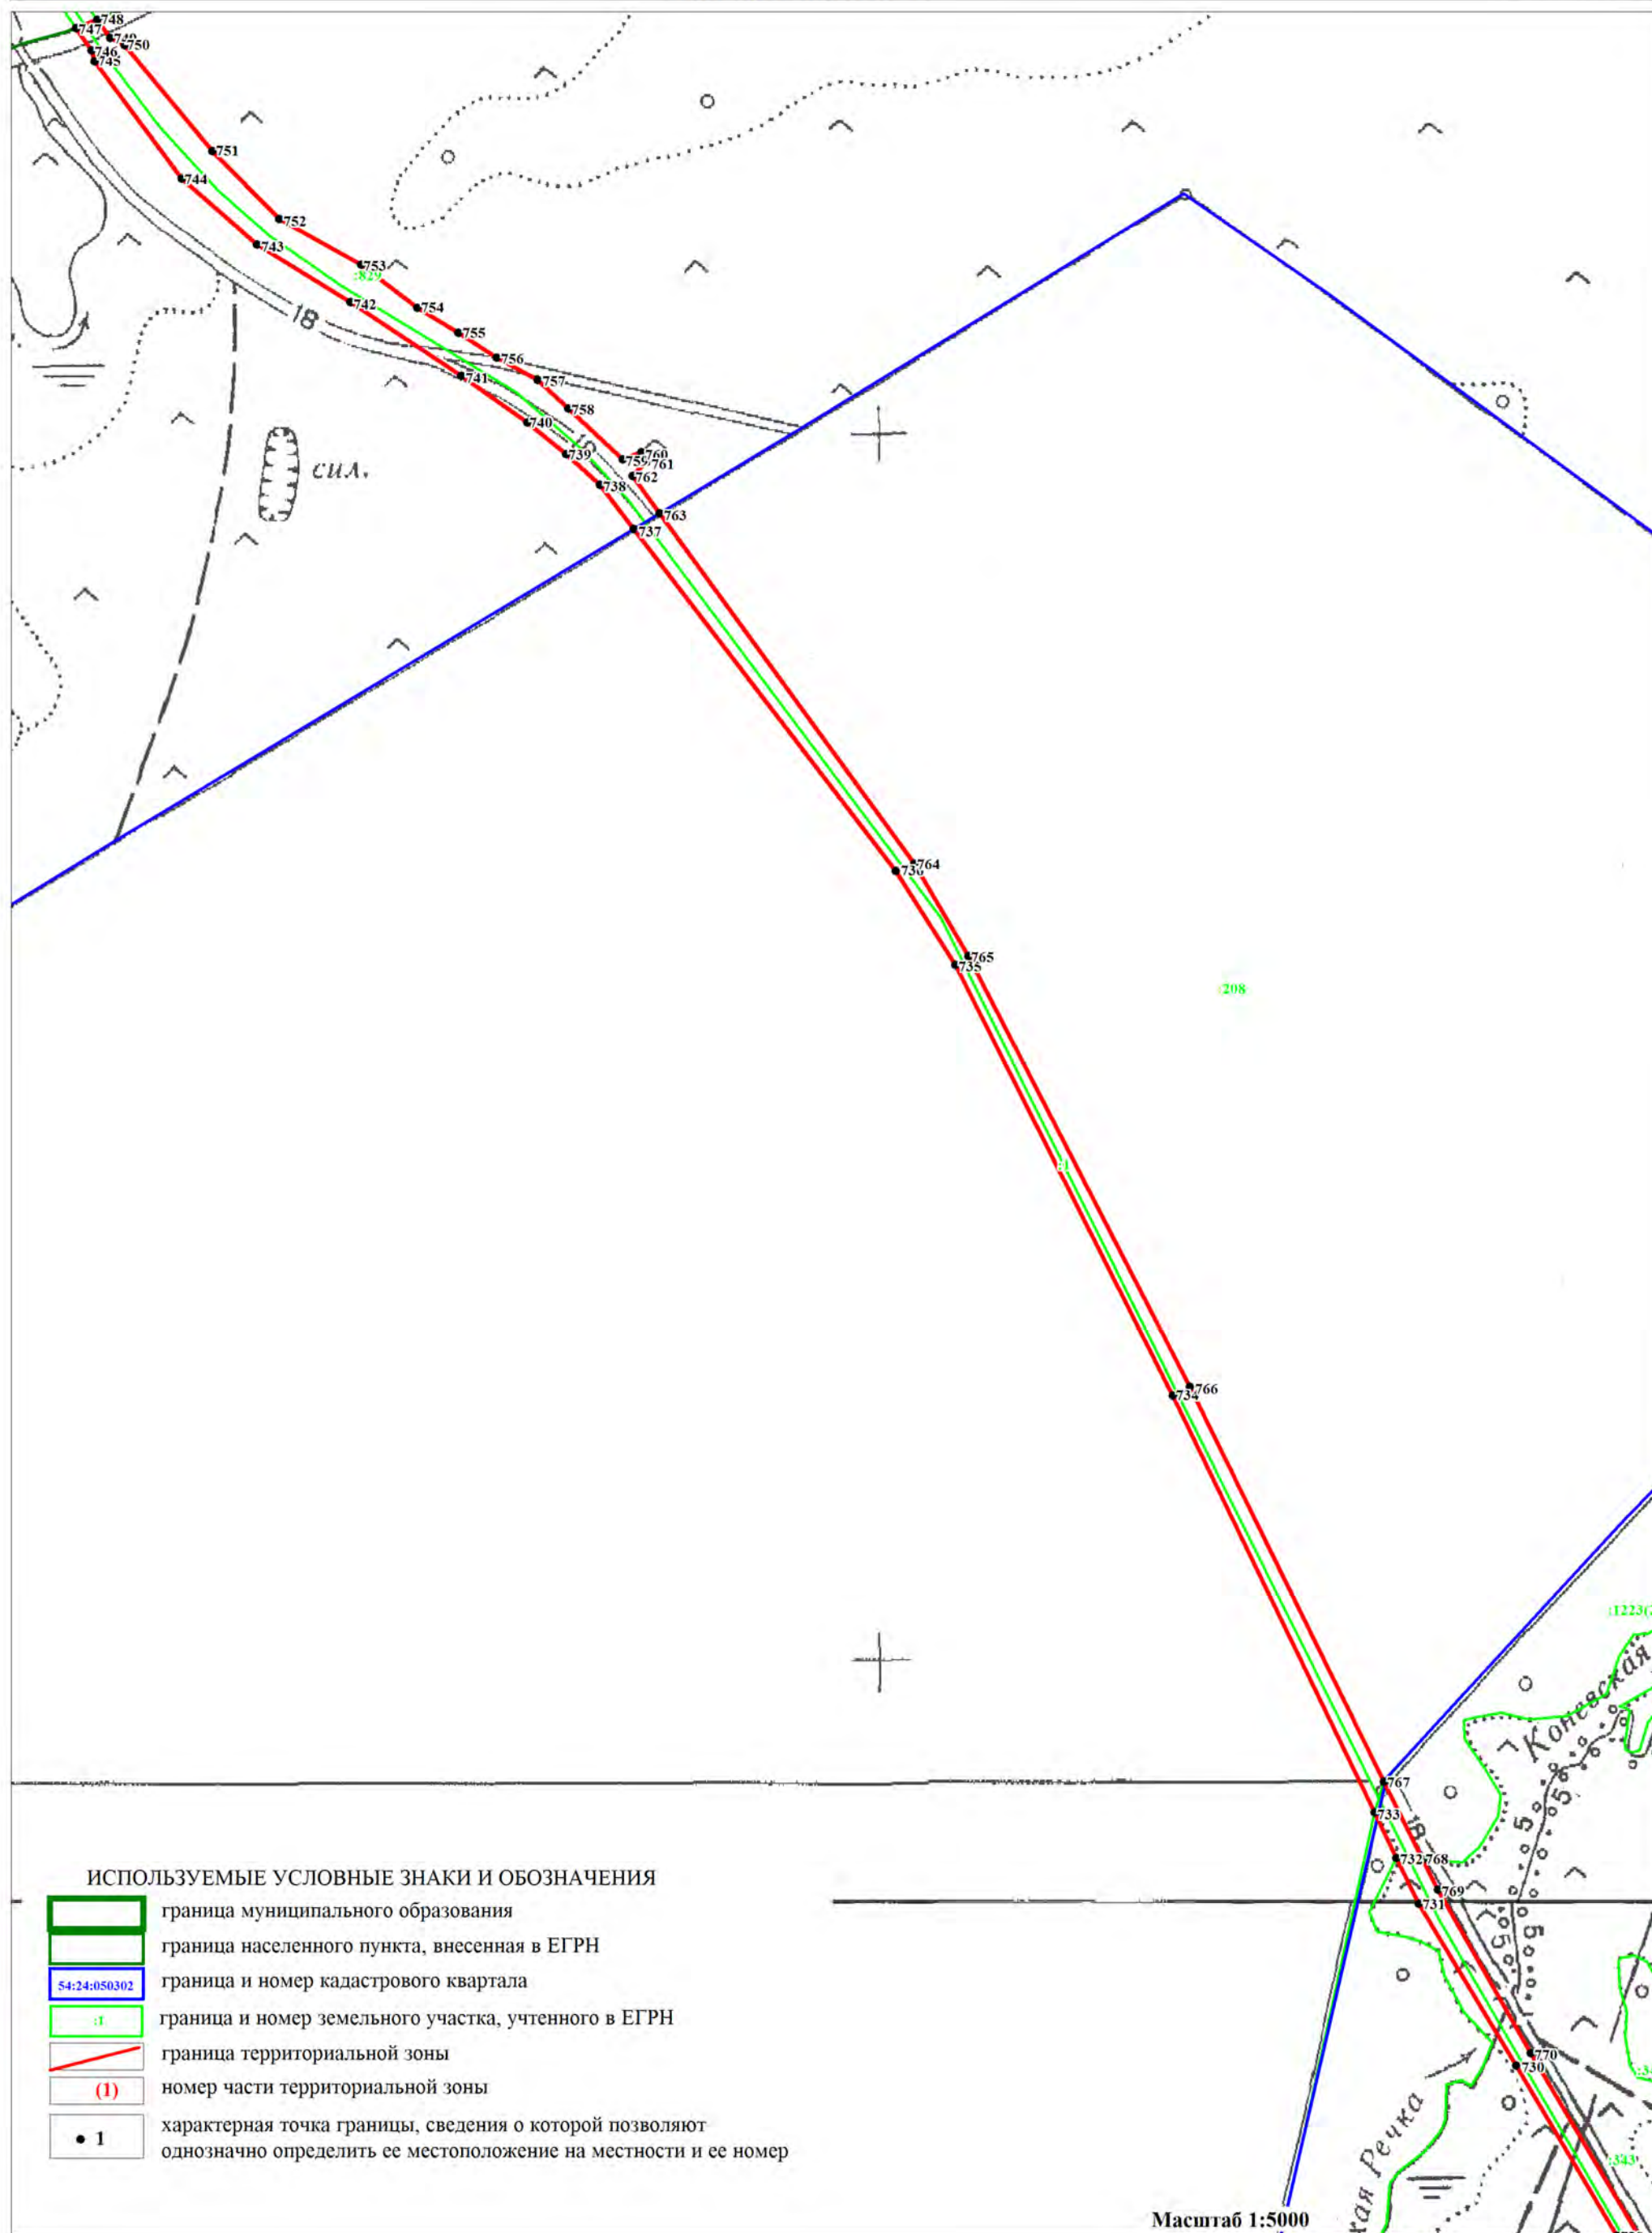


ОПИСАНИЕ МЕСТОПОЛОЖЕНИЯ ГРАНИЦ
ЗОНА ТРАНСПОРТНОЙ ИНФРАСТРУКТУРЫ (Т)

(наименование объекта)
План границ объекта

Лист 22/37

ИСПОЛЬЗУЕМЫЕ УСЛОВНЫЕ ЗНАКИ И ОБОЗНАЧЕНИЯ

- | | |
|--|---|
| | граница муниципального образования |
| | граница населенного пункта, внесенная в ЕГРН |
| | граница и номер кадастрового квартала |
| | граница и номер земельного участка, учтенного в ЕГРН |
| | граница территориальной зоны |
| | номер части территориальной зоны |
| | характерная точка границы, сведения о которой позволяют однозначно определить ее местоположение на местности и ее номер |

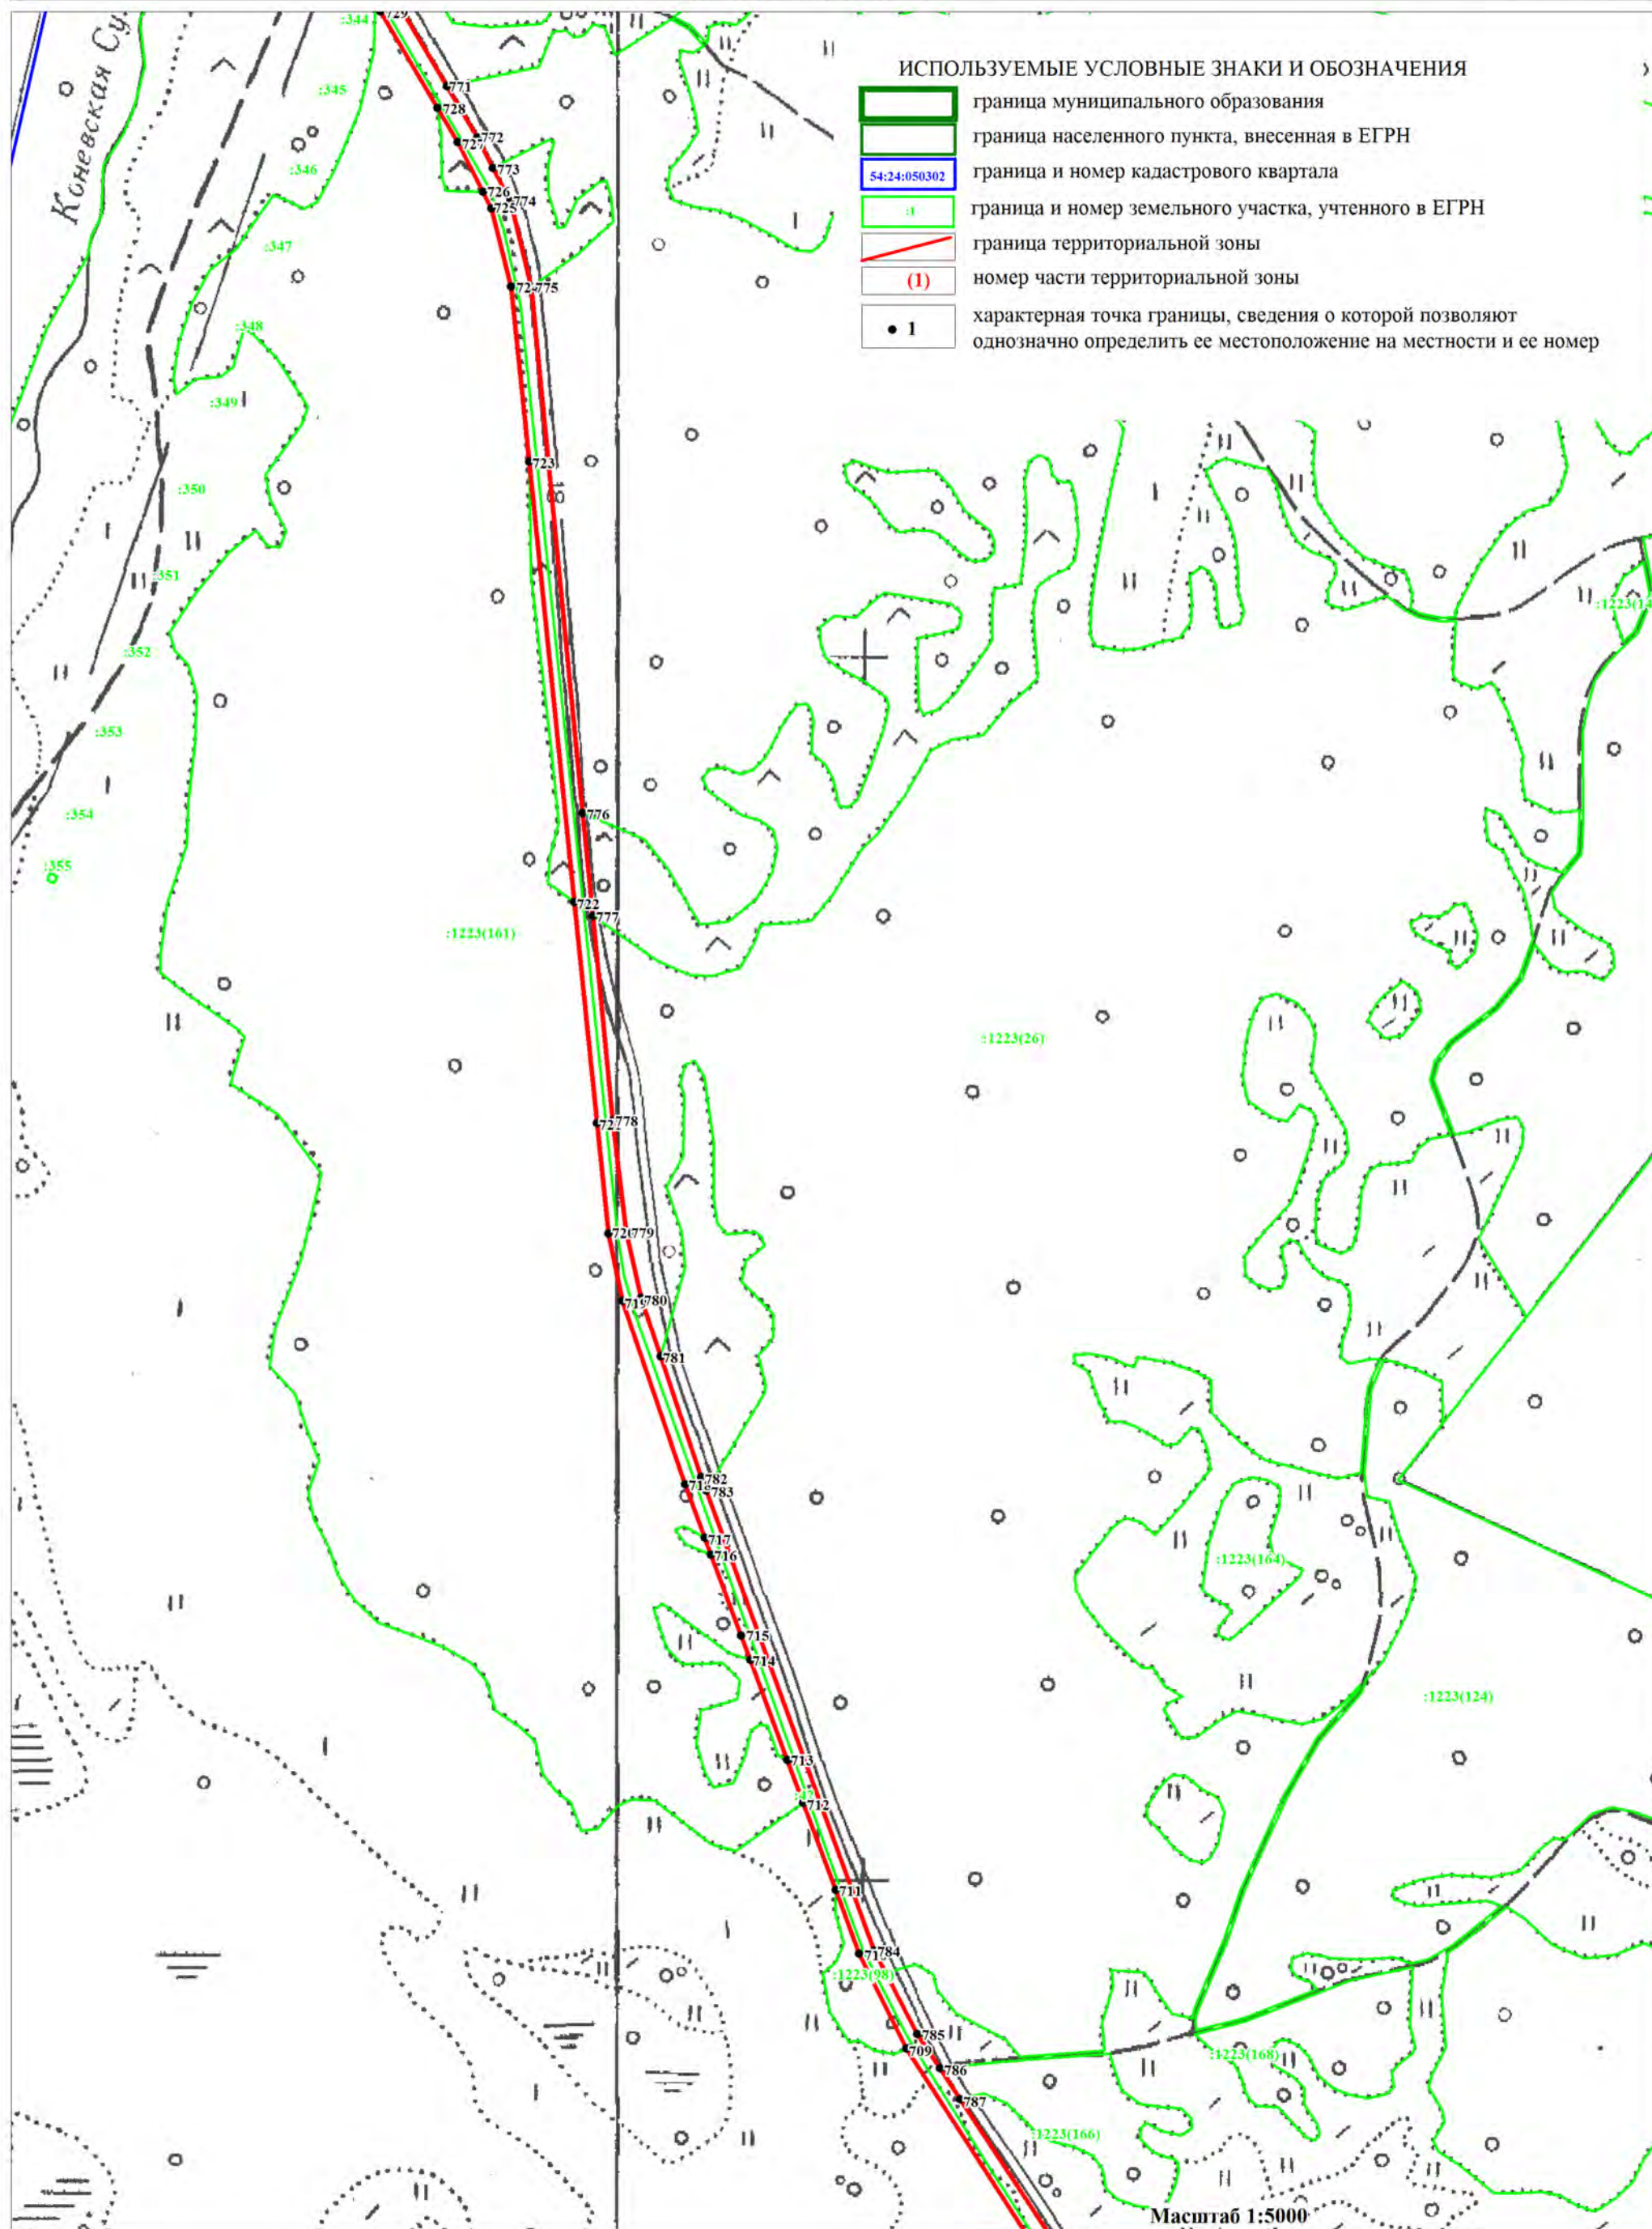


ОПИСАНИЕ МЕСТОПОЛОЖЕНИЯ ГРАНИЦ
ЗОНА ТРАНСПОРТНОЙ ИНФРАСТРУКТУРЫ (Т)

(наименование объекта)

План границ объекта

Лист 23/37

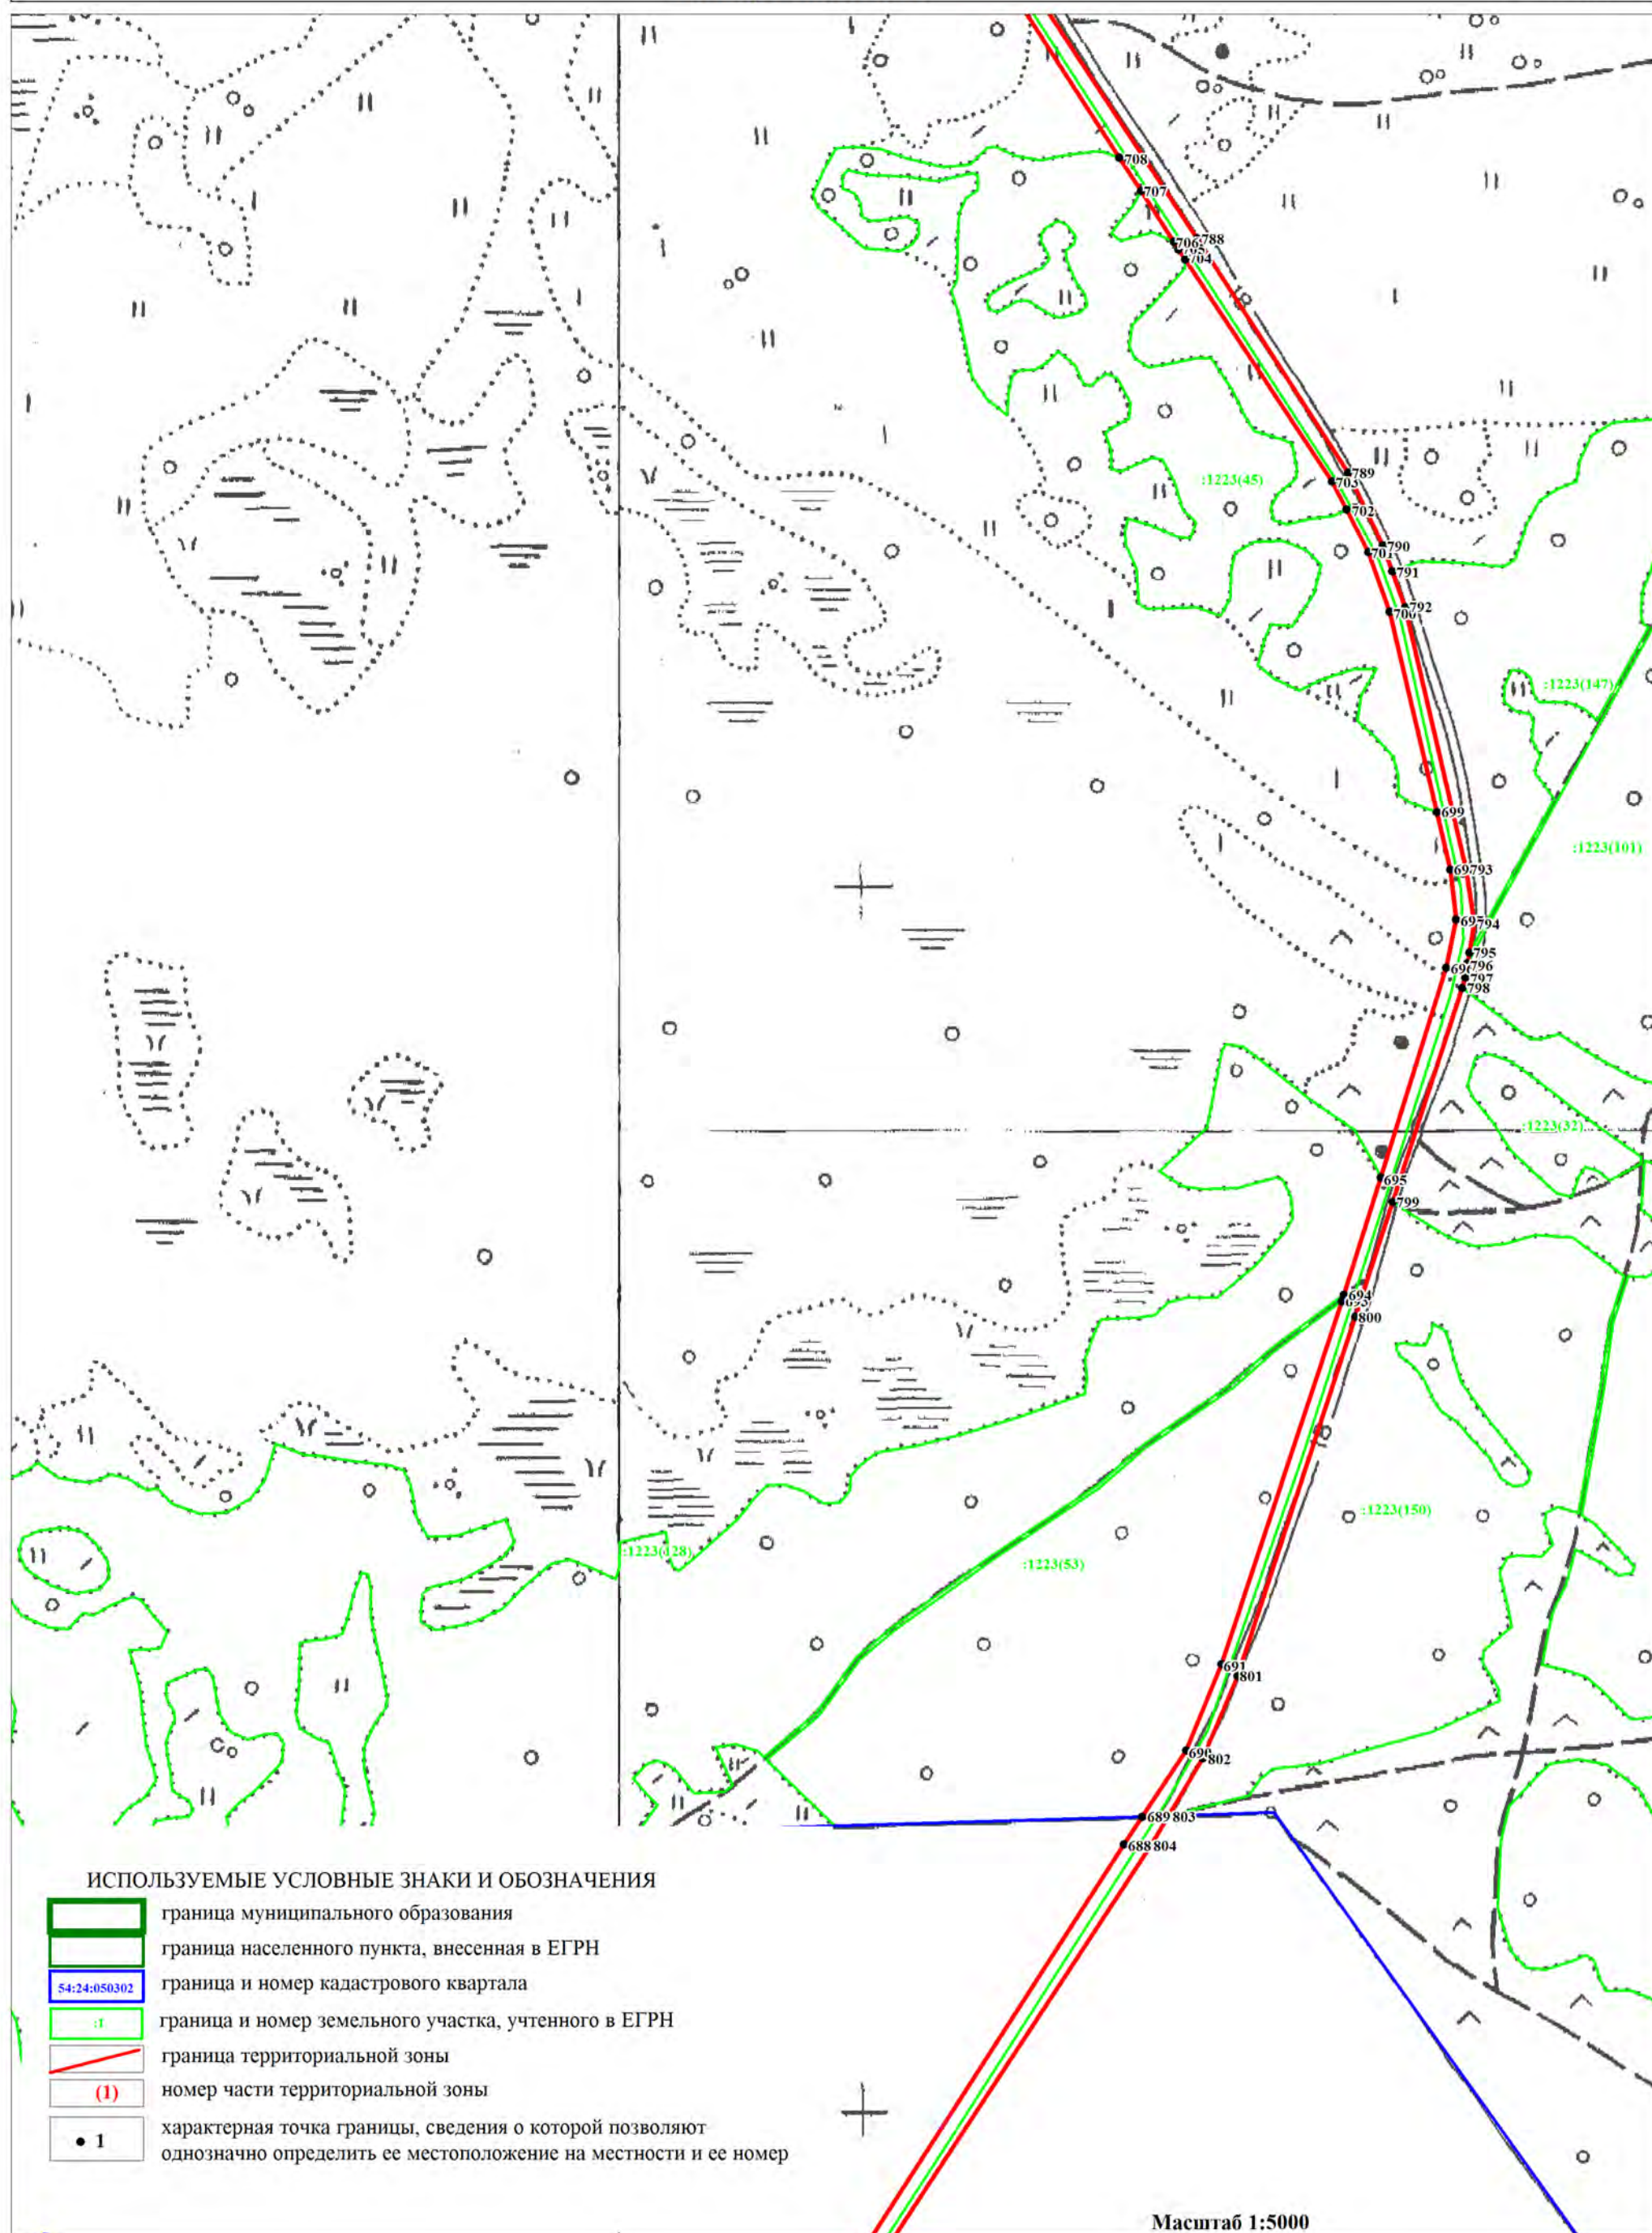


ОПИСАНИЕ МЕСТОПОЛОЖЕНИЯ ГРАНИЦ
ЗОНА ТРАНСПОРТНОЙ ИНФРАСТРУКТУРЫ (Т)

(наименование объекта)
План границ объекта

Лист 24/37

ИСПОЛЬЗУЕМЫЕ УСЛОВНЫЕ ЗНАКИ И ОБОЗНАЧЕНИЯ


- граница муниципального образования
- граница населенного пункта, внесенная в ЕГРН
- 54:24:050302 граница и номер кадастрового квартала
- 1 граница и номер земельного участка, учтенного в ЕГРН
- граница территориальной зоны
- (1) номер части территориальной зоны
- 1 характерная точка границы, сведения о которой позволяют однозначно определить ее местоположение на местности и ее номер

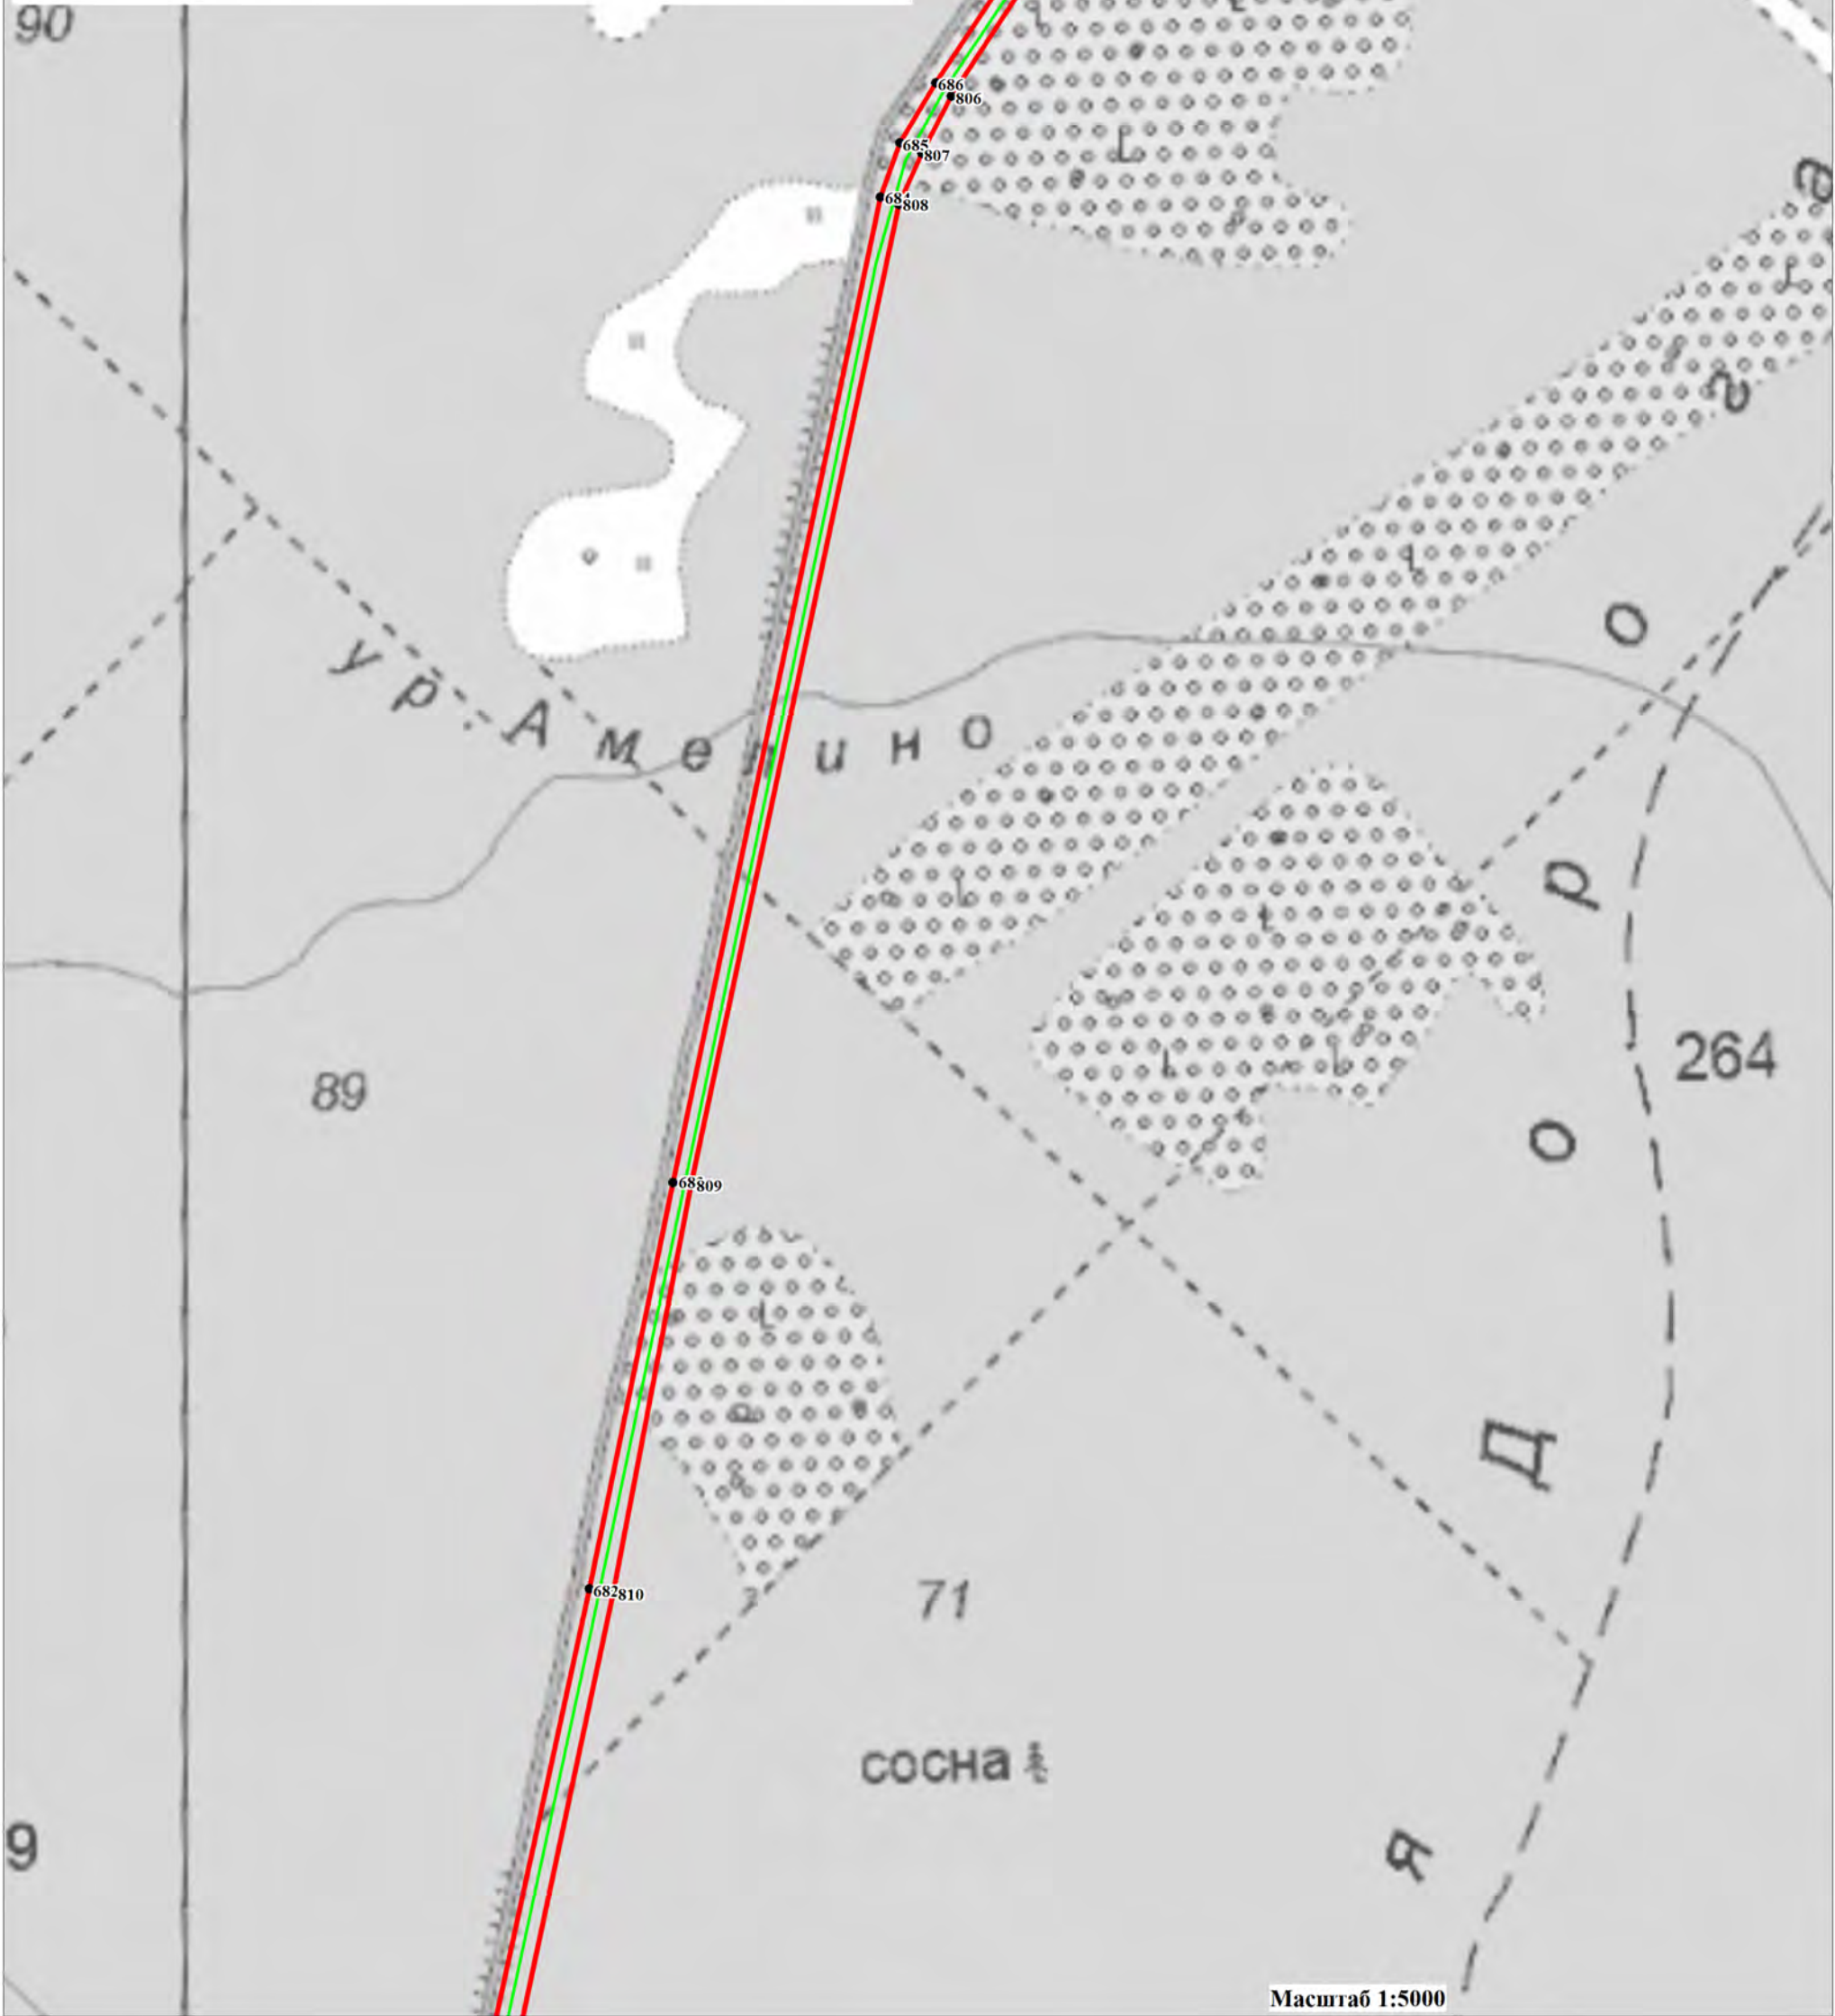

ОПИСАНИЕ МЕСТОПОЛОЖЕНИЯ ГРАНИЦ
ЗОНА ТРАНСПОРТНОЙ ИНФРАСТРУКТУРЫ (Т)

(наименование объекта)
План границ объекта


Лист 25/37

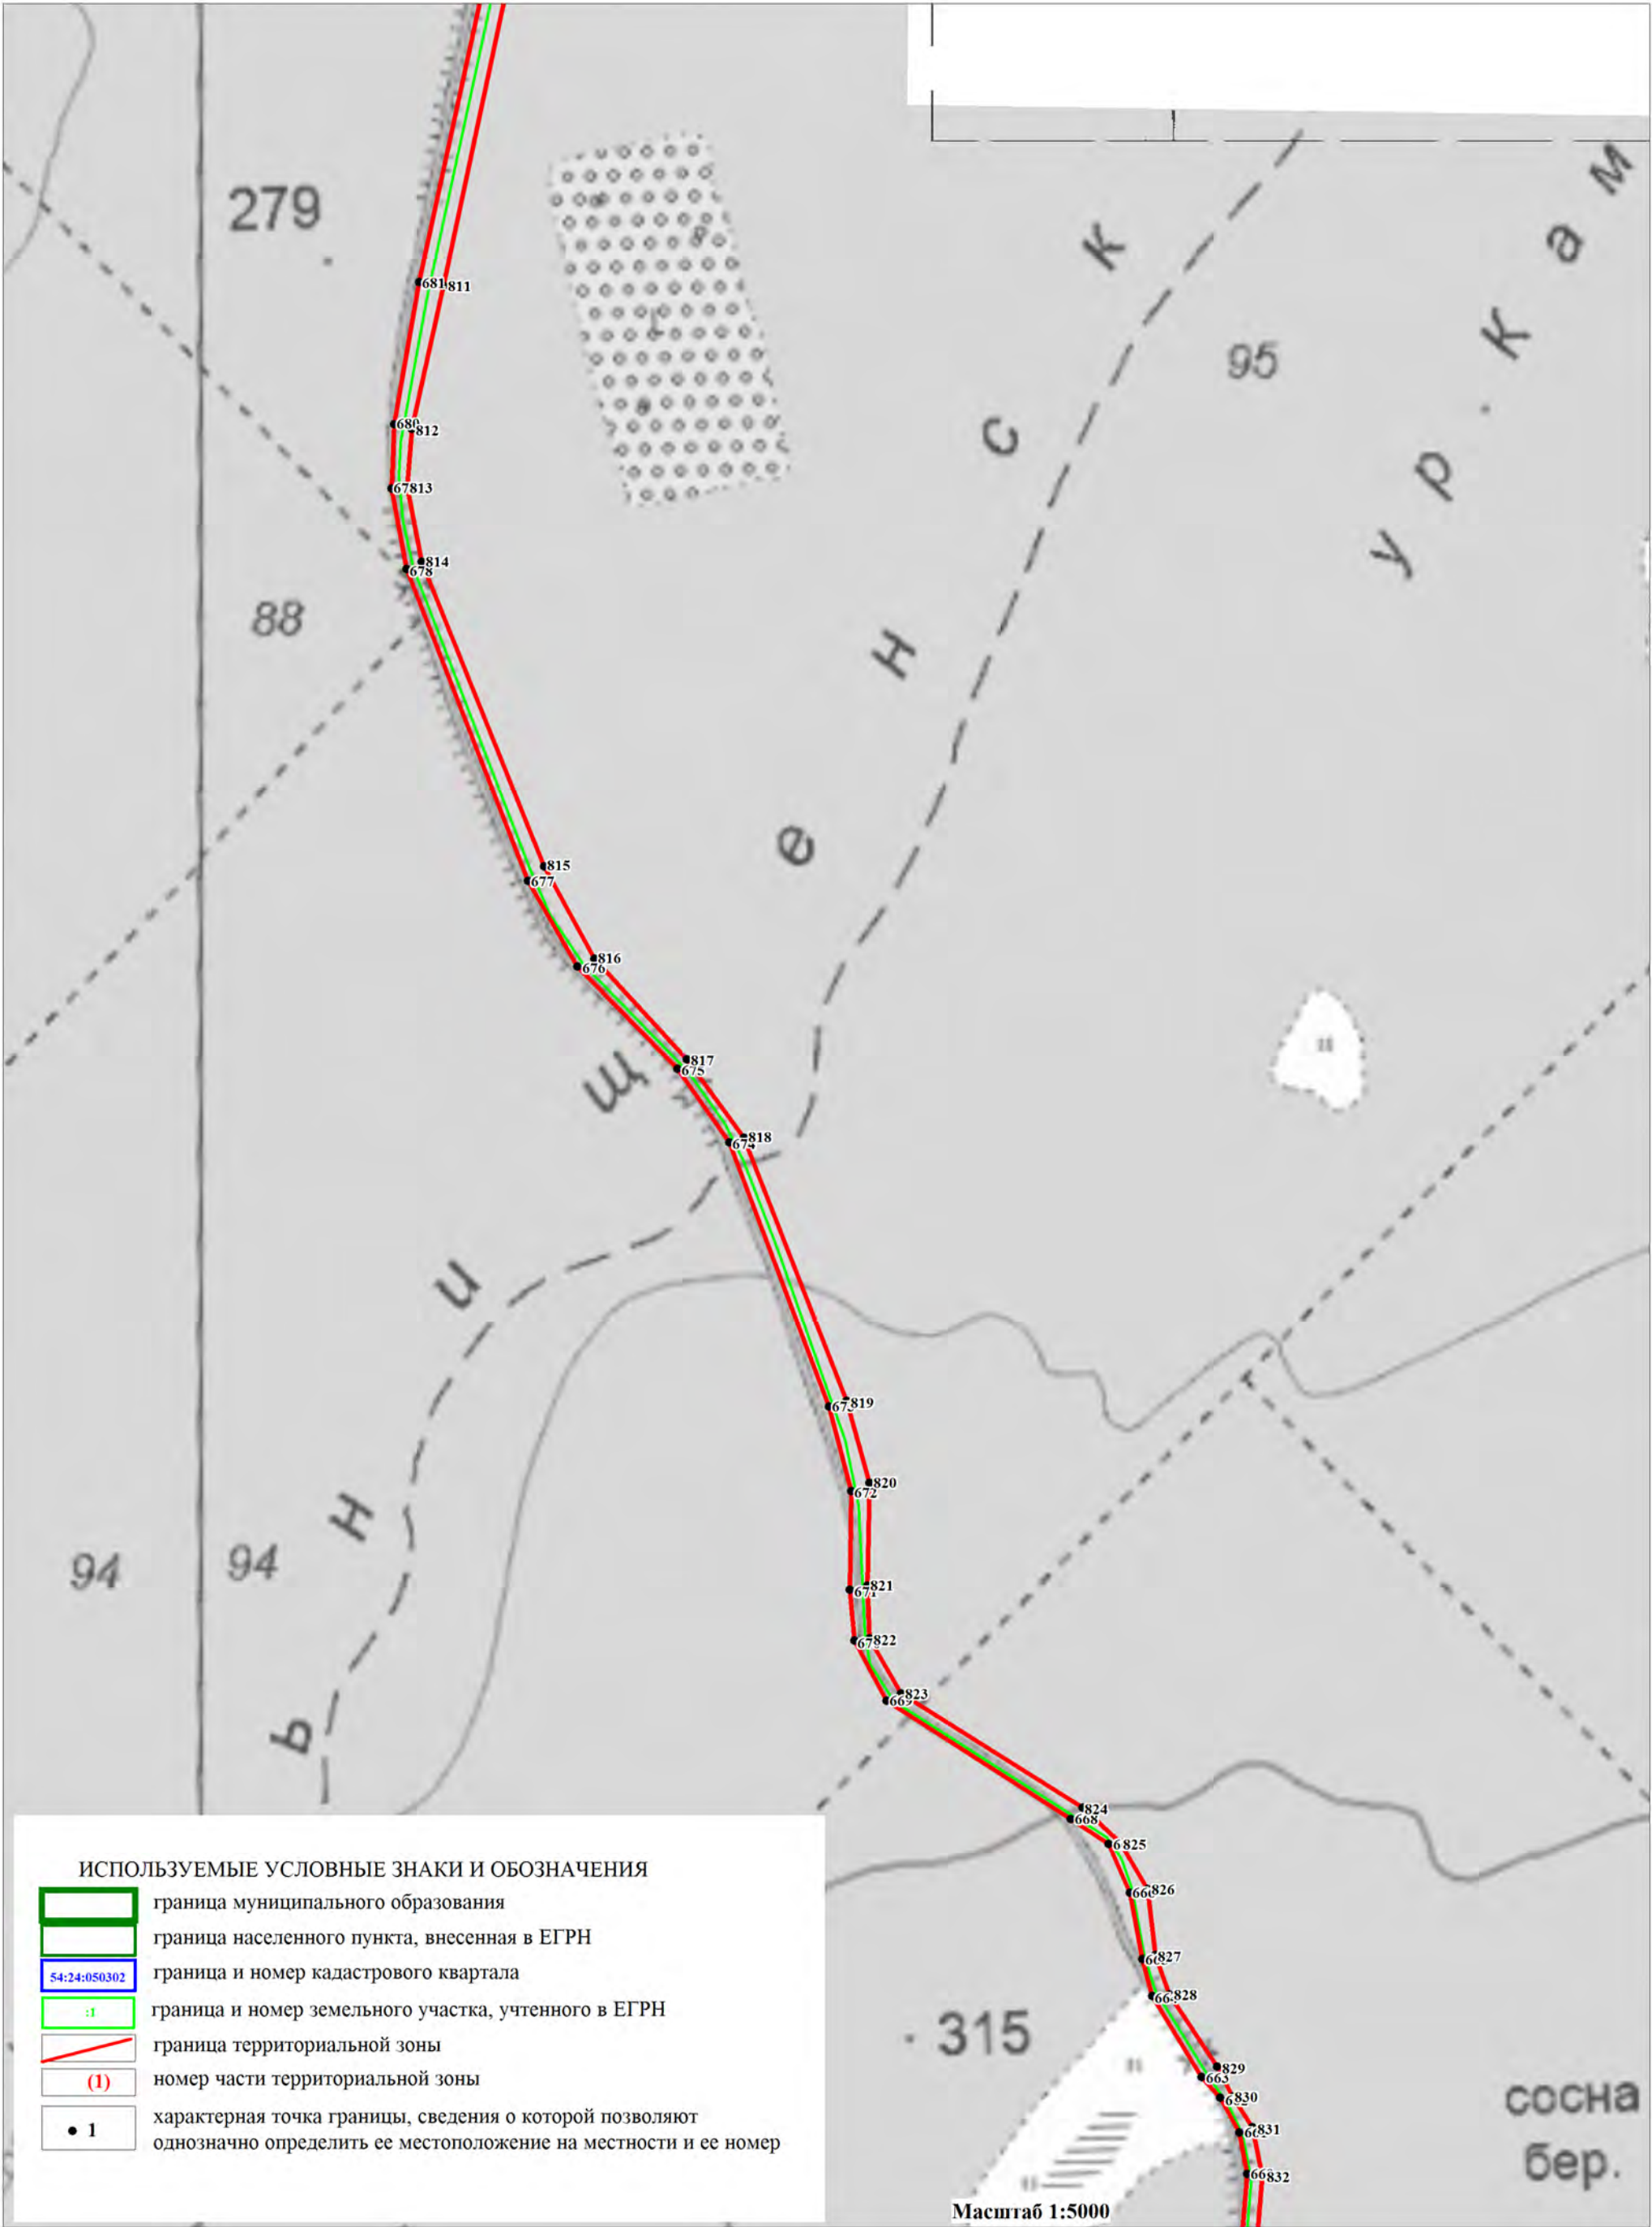

ОПИСАНИЕ МЕСТОПОЛОЖЕНИЯ ГРАНИЦ
ЗОНА ТРАНСПОРТНОЙ ИНФРАСТРУКТУРЫ (Т)

(наименование объекта)
План границ объекта

Лист 26/37

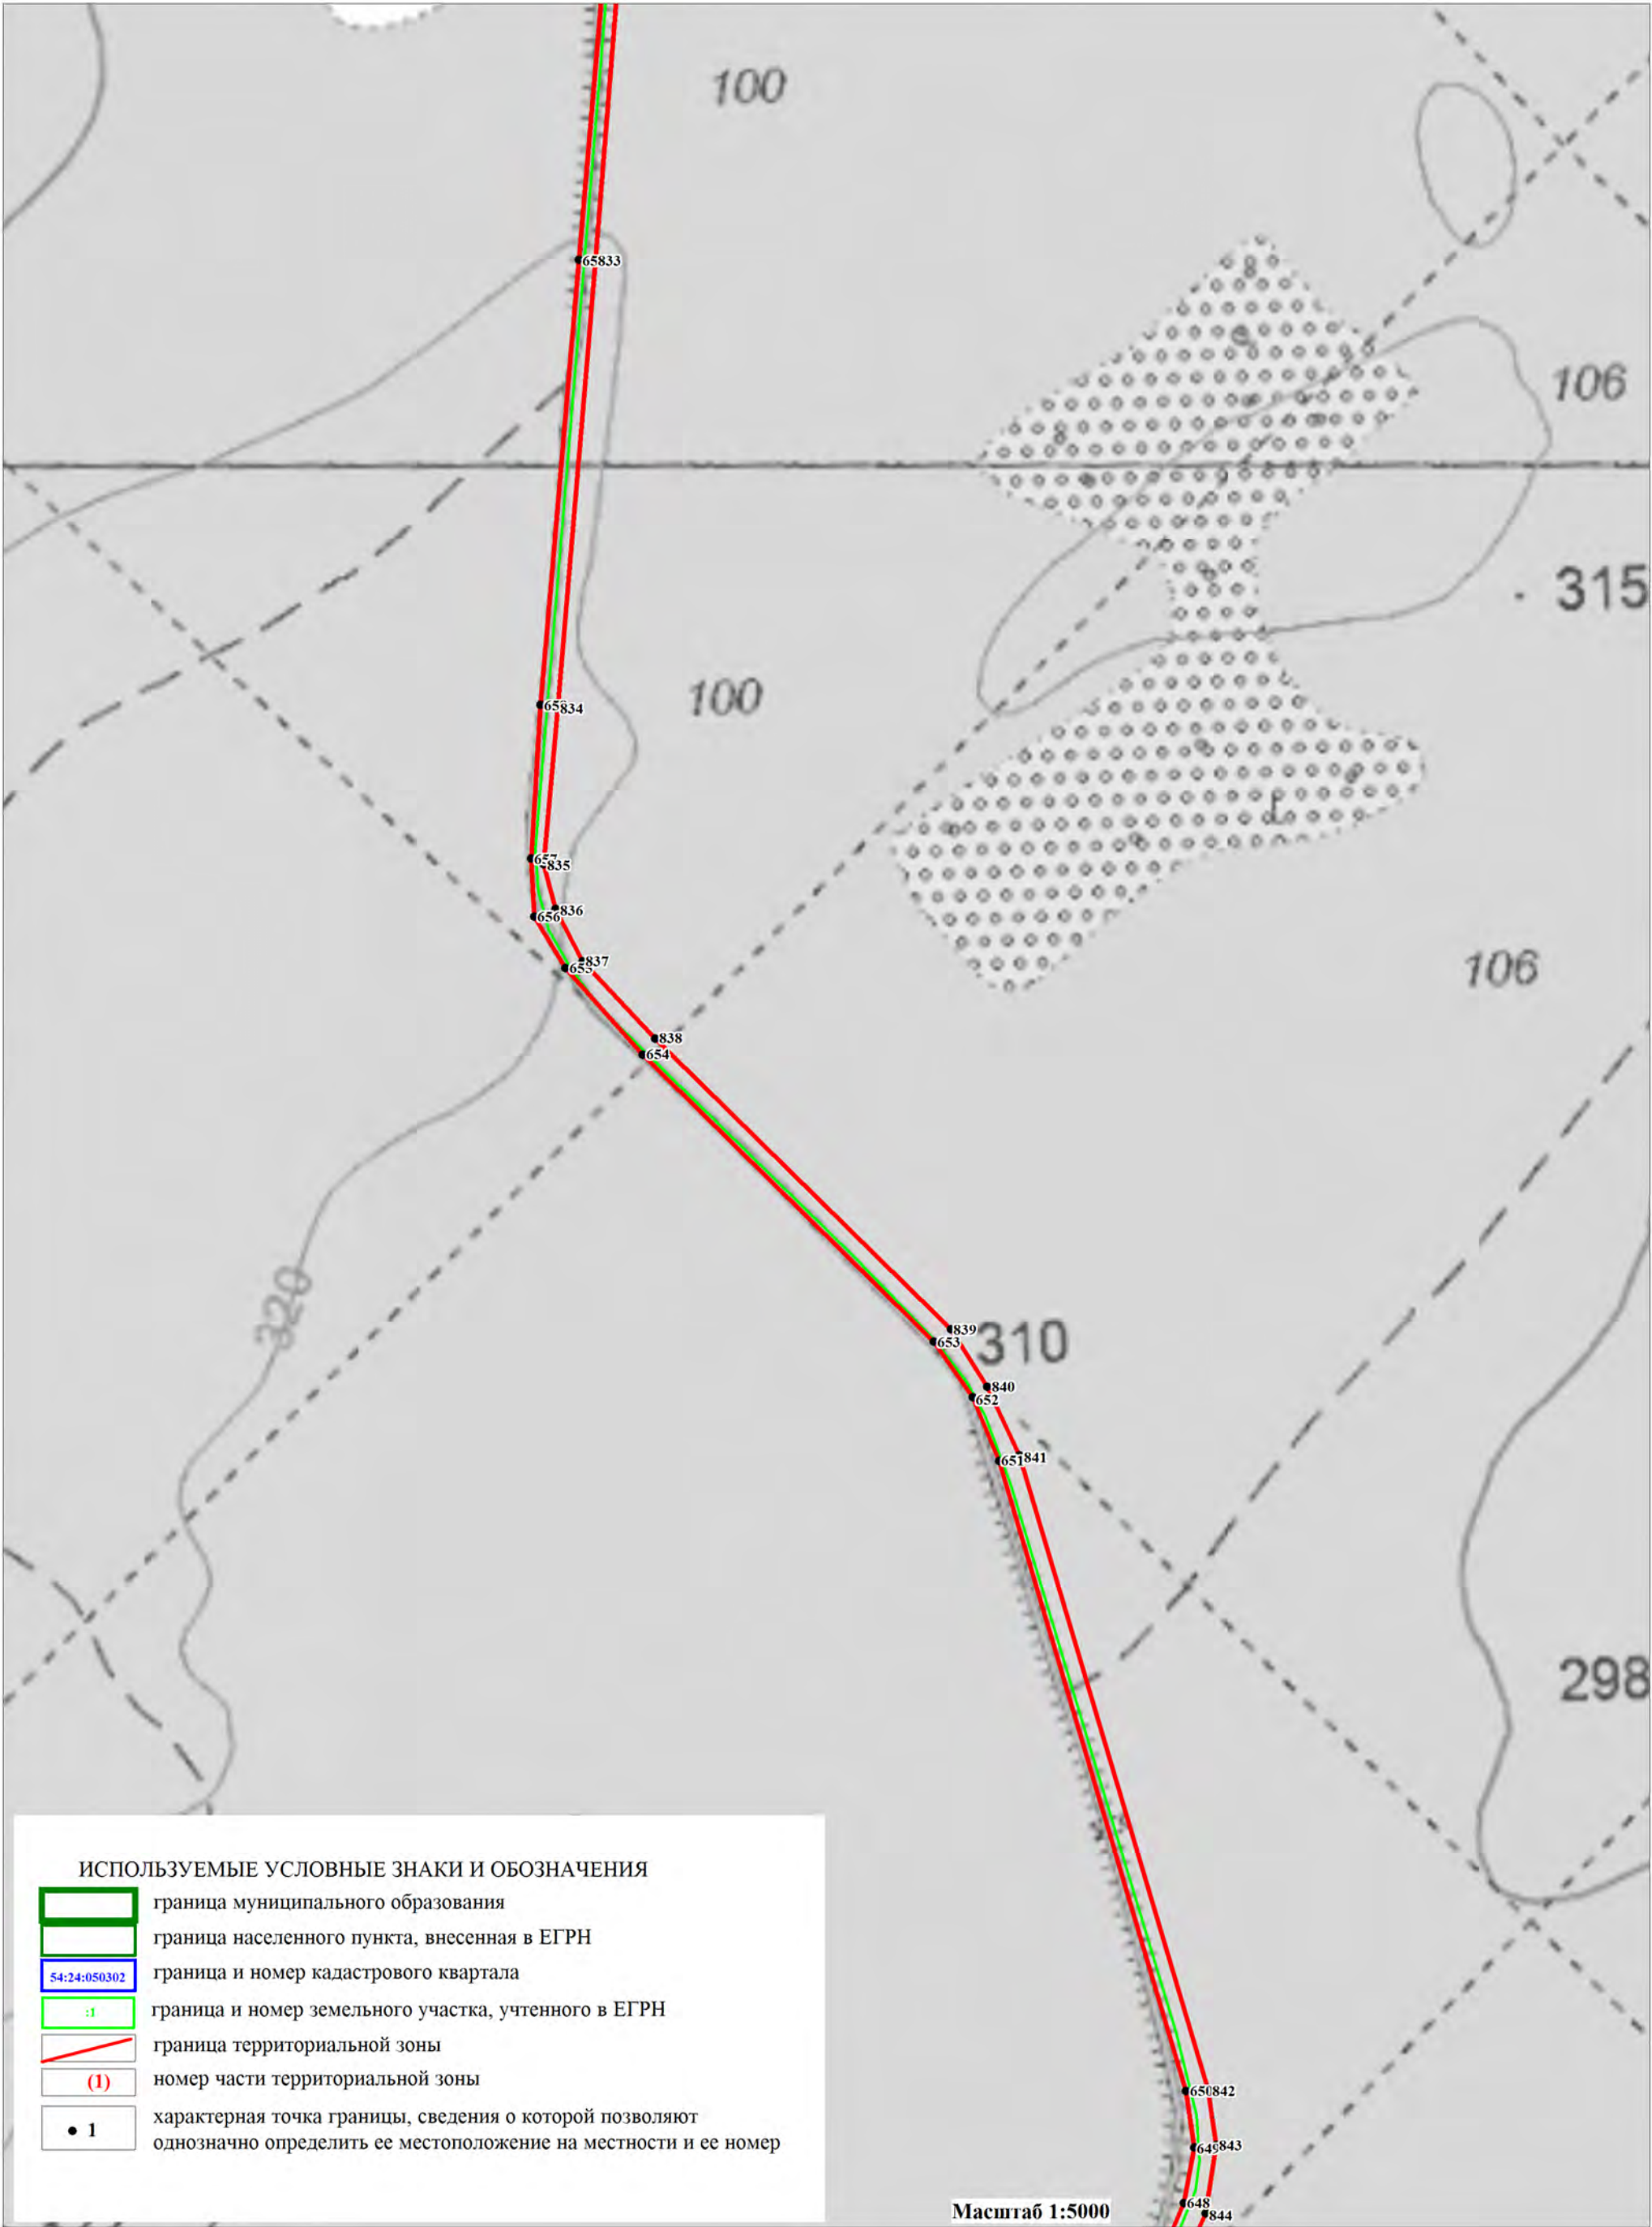



ОПИСАНИЕ МЕСТОПОЛОЖЕНИЯ ГРАНИЦ
ЗОНА ТРАНСПОРТНОЙ ИНФРАСТРУКТУРЫ (Т)

(наименование объекта)
План границ объекта

Лист 27/37

ИСПОЛЬЗУЕМЫЕ УСЛОВНЫЕ ЗНАКИ И ОБОЗНАЧЕНИЯ

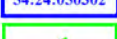	граница муниципального образования
	граница населенного пункта, внесенная в ЕГРН
	граница и номер кадастрового квартала
	граница и номер земельного участка, учтенного в ЕГРН
	граница территориальной зоны
	номер части территориальной зоны
	характерная точка границы, сведения о которой позволяют однозначно определить ее местоположение на местности и ее номер

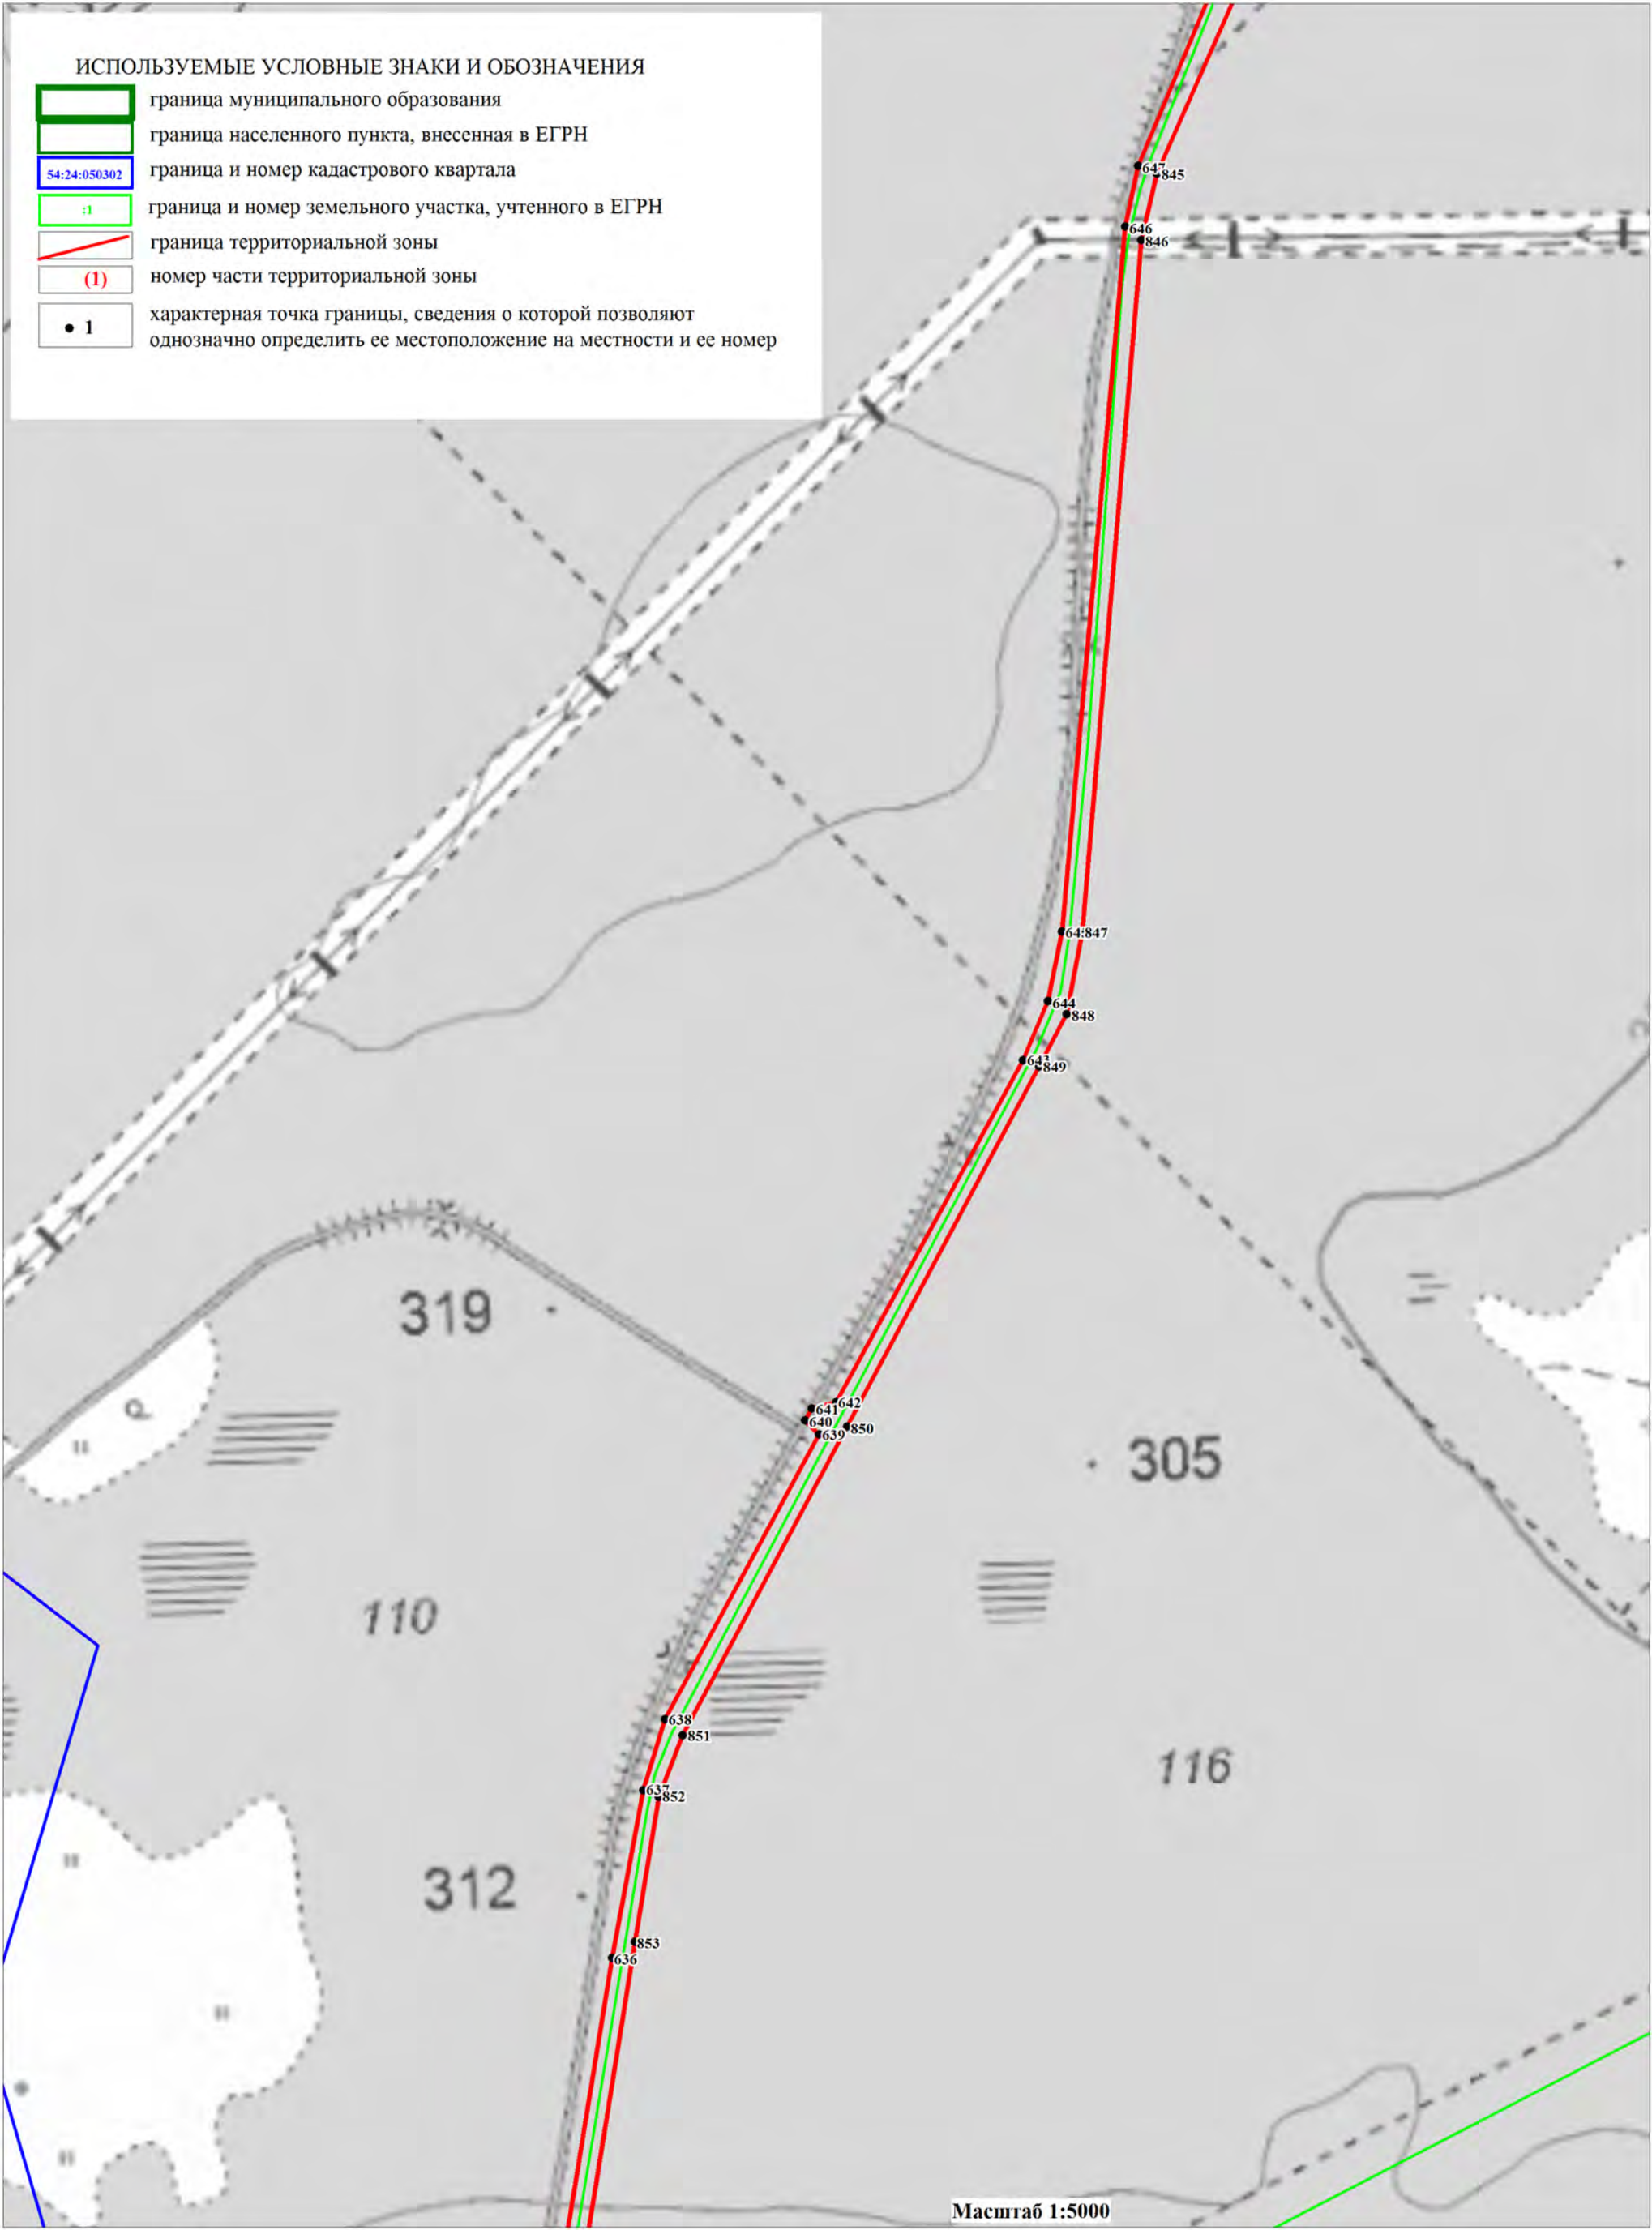

Масштаб 1:5000


ОПИСАНИЕ МЕСТОПОЛОЖЕНИЯ ГРАНИЦ
ЗОНА ТРАНСПОРТНОЙ ИНФРАСТРУКТУРЫ (Т)

(наименование объекта)
План границ объекта

Лист 28/37

ИСПОЛЪЗУЕМЫЕ УСЛОВНЫЕ ЗНАКИ И ОБОЗНАЧЕНИЯ


- граница муниципального образования
- граница населенного пункта, внесенная в ЕГРН
- 54:24:050302 граница и номер кадастрового квартала
- :1 граница и номер земельного участка, учтенного в ЕГРН
- граница территориальной зоны
- (1) номер части территориальной зоны
- 1 характерная точка границы, сведения о которой позволяют однозначно определить ее местоположение на местности и ее номер

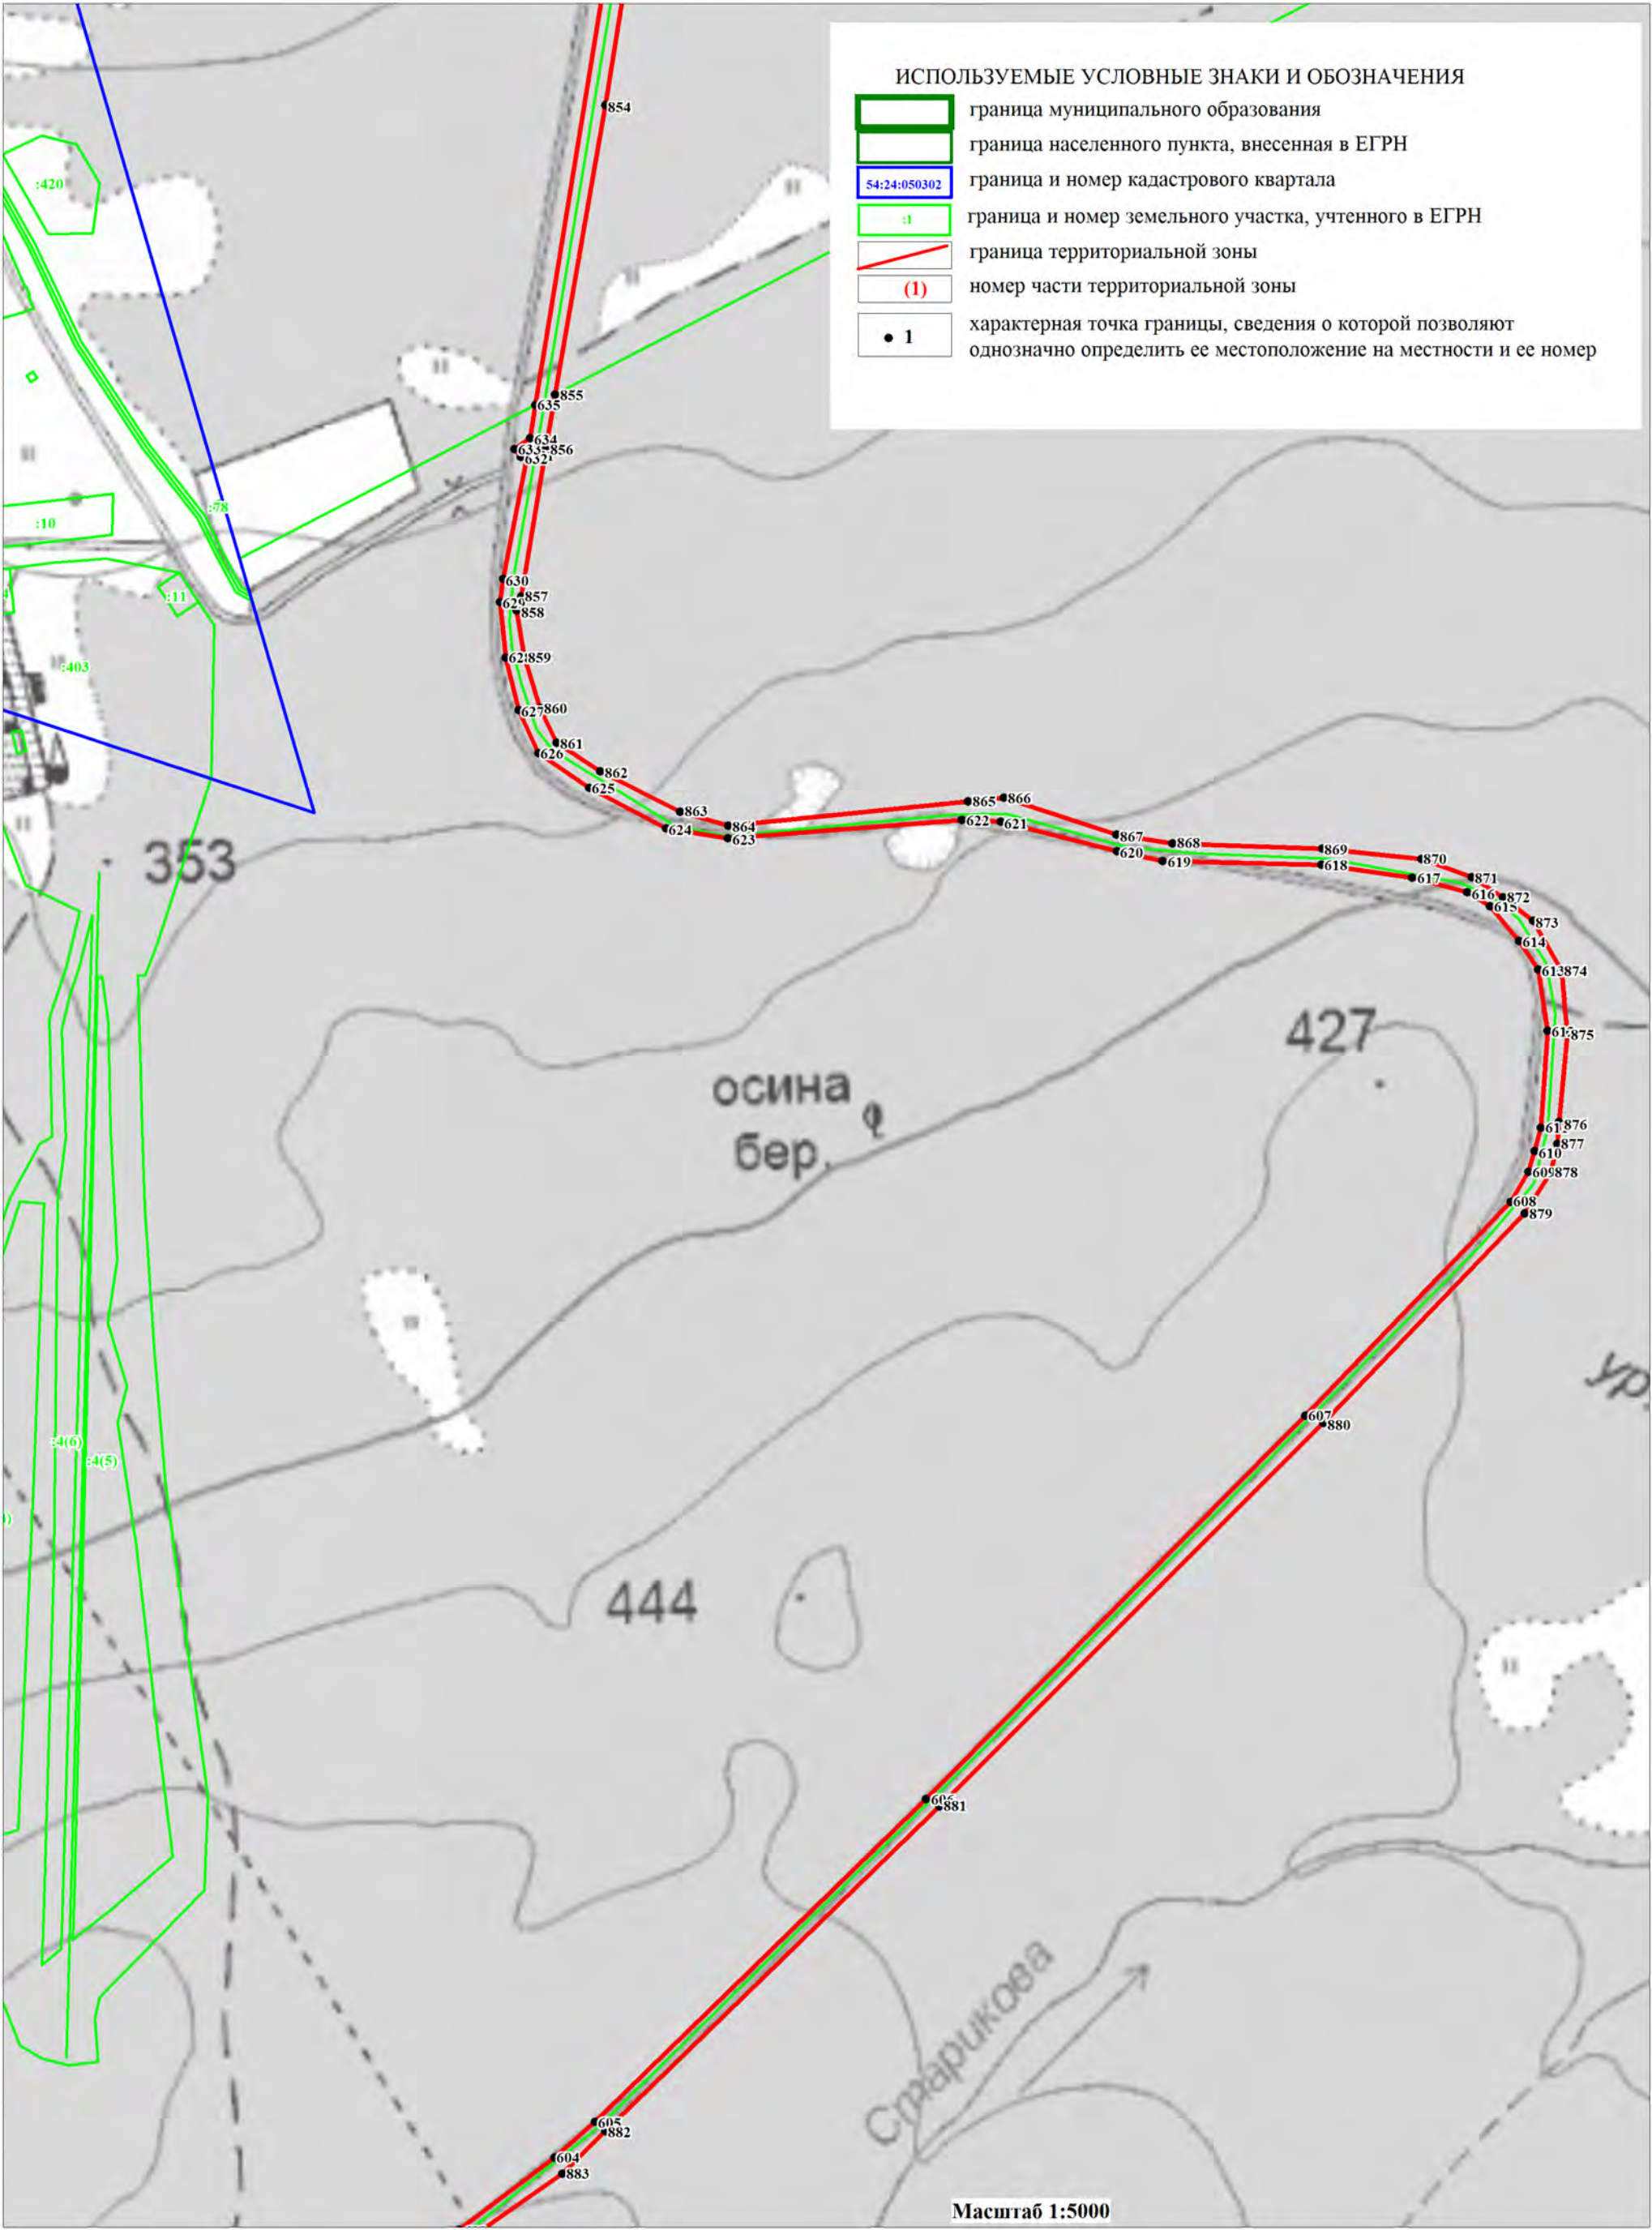

ОПИСАНИЕ МЕСТОПОЛОЖЕНИЯ ГРАНИЦ
ЗОНА ТРАНСПОРТНОЙ ИНФРАСТРУКТУРЫ (Т)

(наименование объекта)
План границ объекта

Лист 29/37

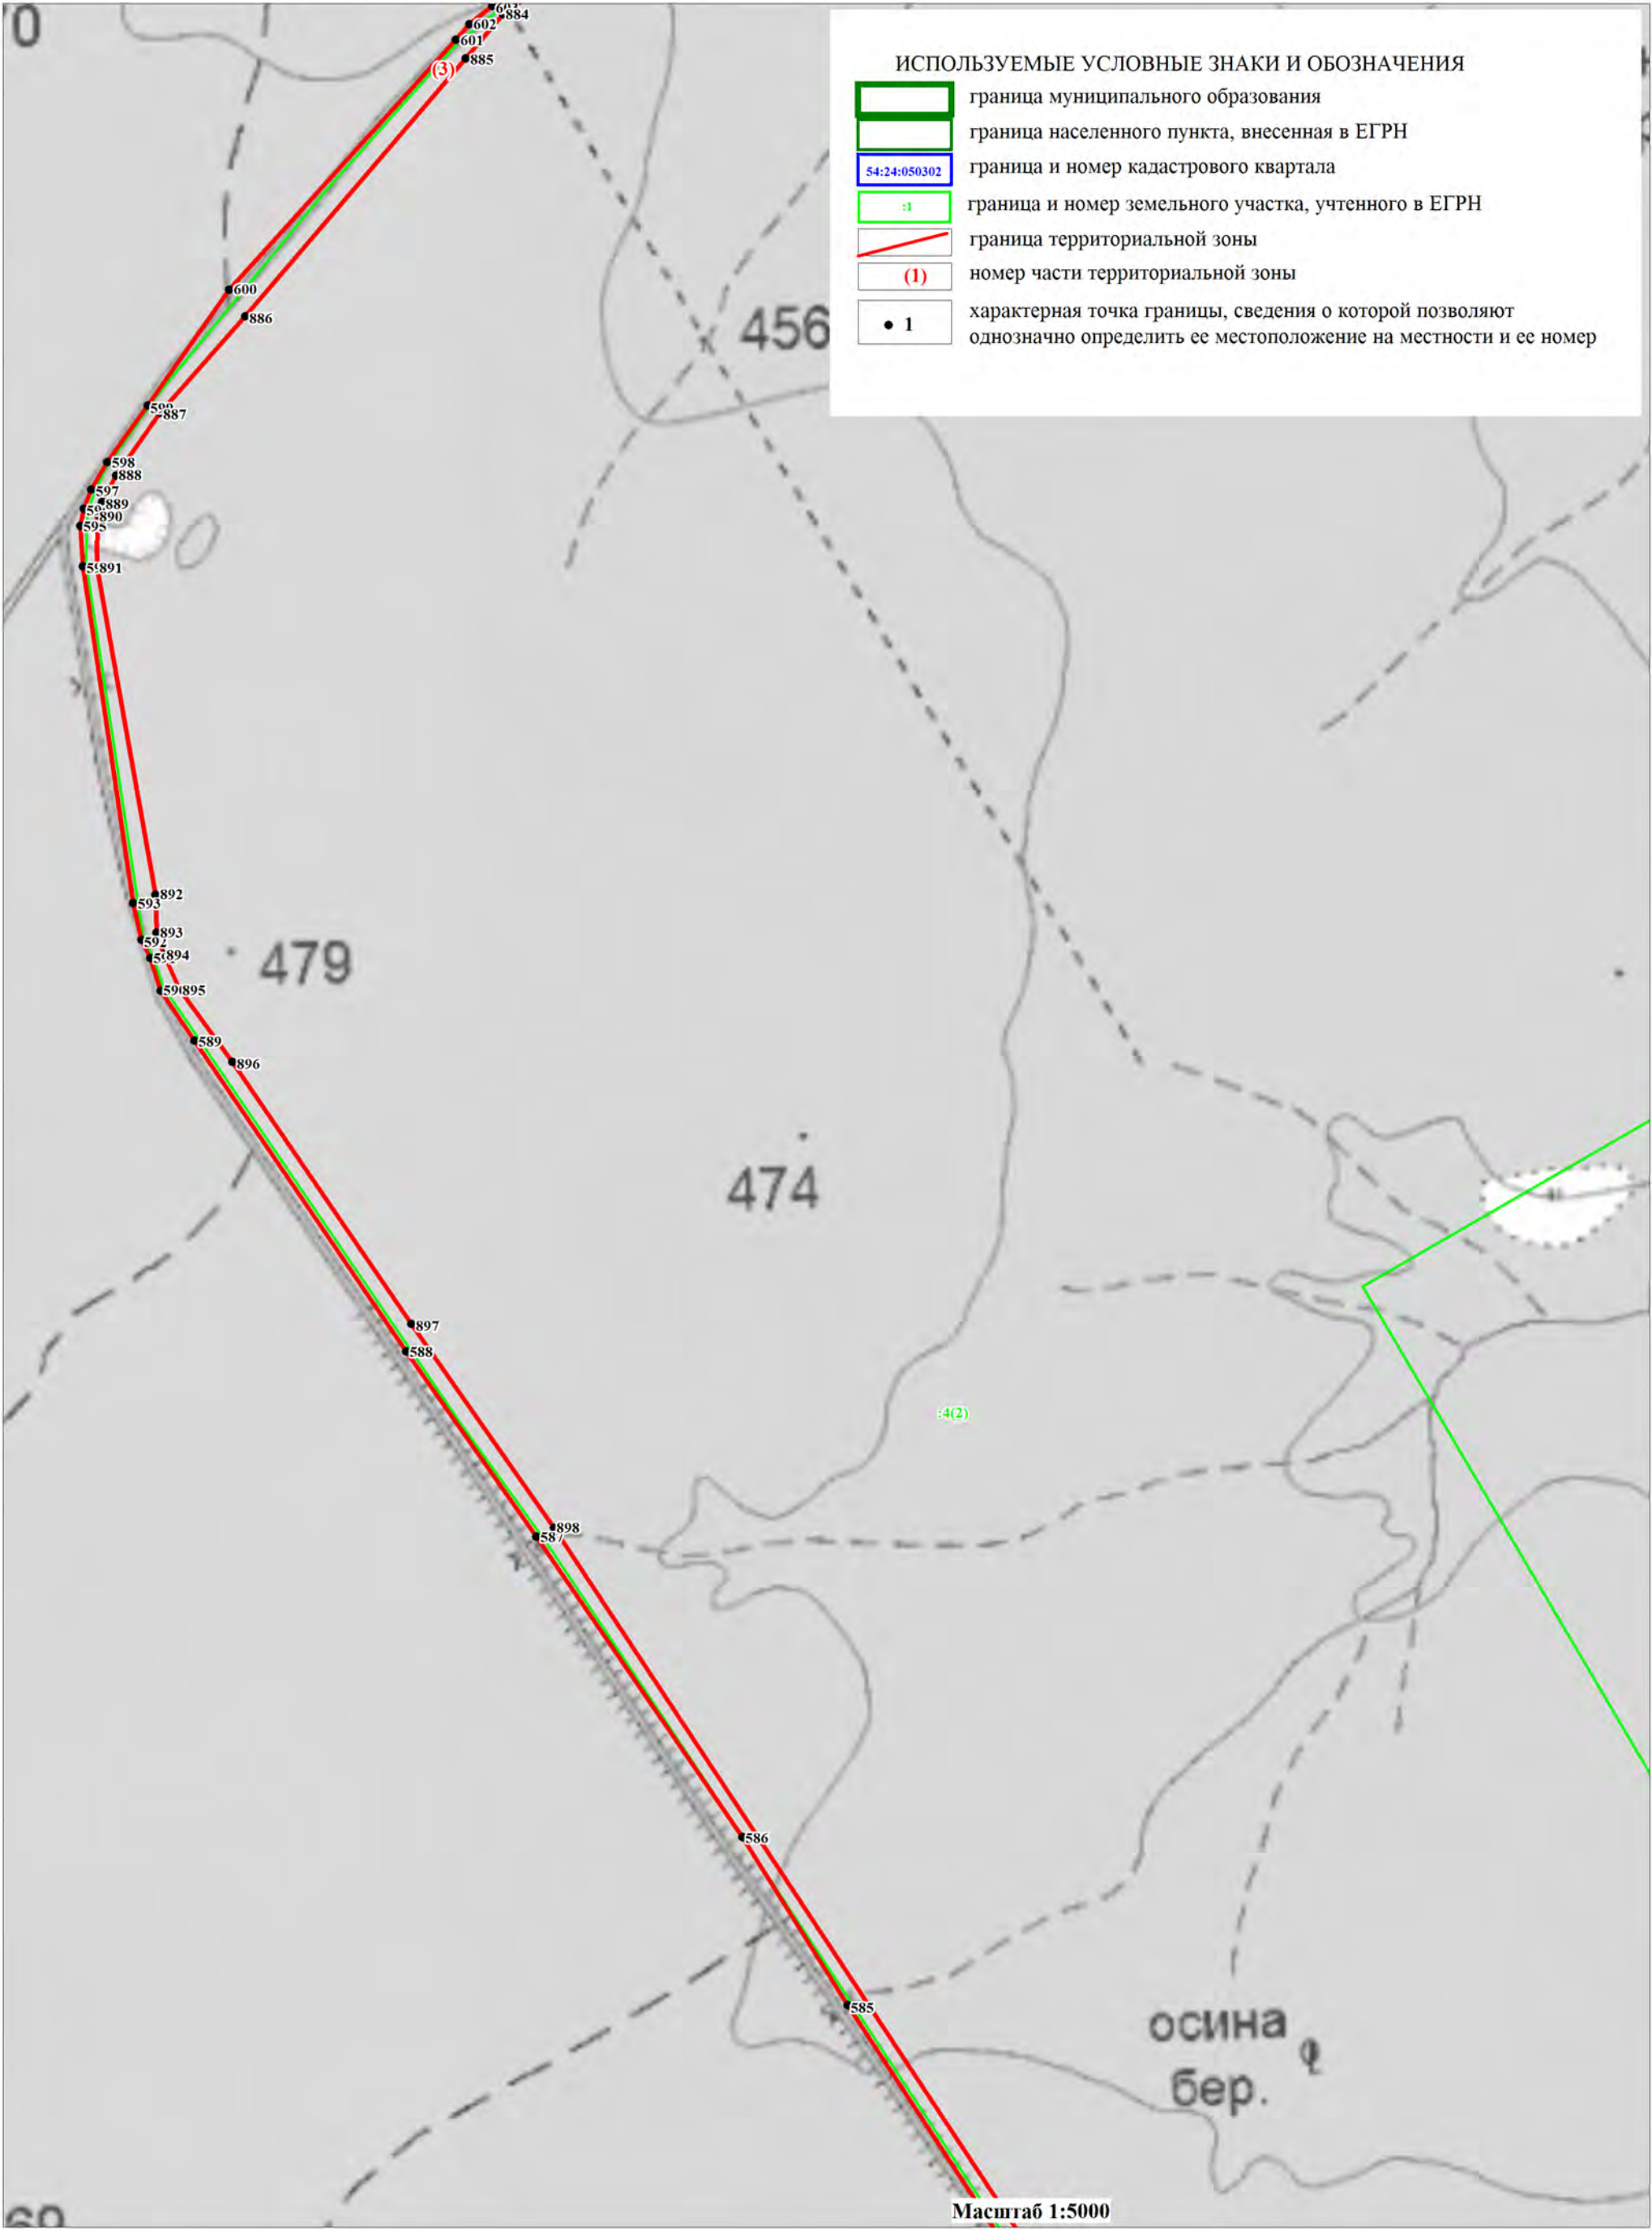


ОПИСАНИЕ МЕСТОПОЛОЖЕНИЯ ГРАНИЦ
ЗОНА ТРАНСПОРТНОЙ ИНФРАСТРУКТУРЫ (Т)

(наименование объекта)
План границ объекта

Лист 30/37






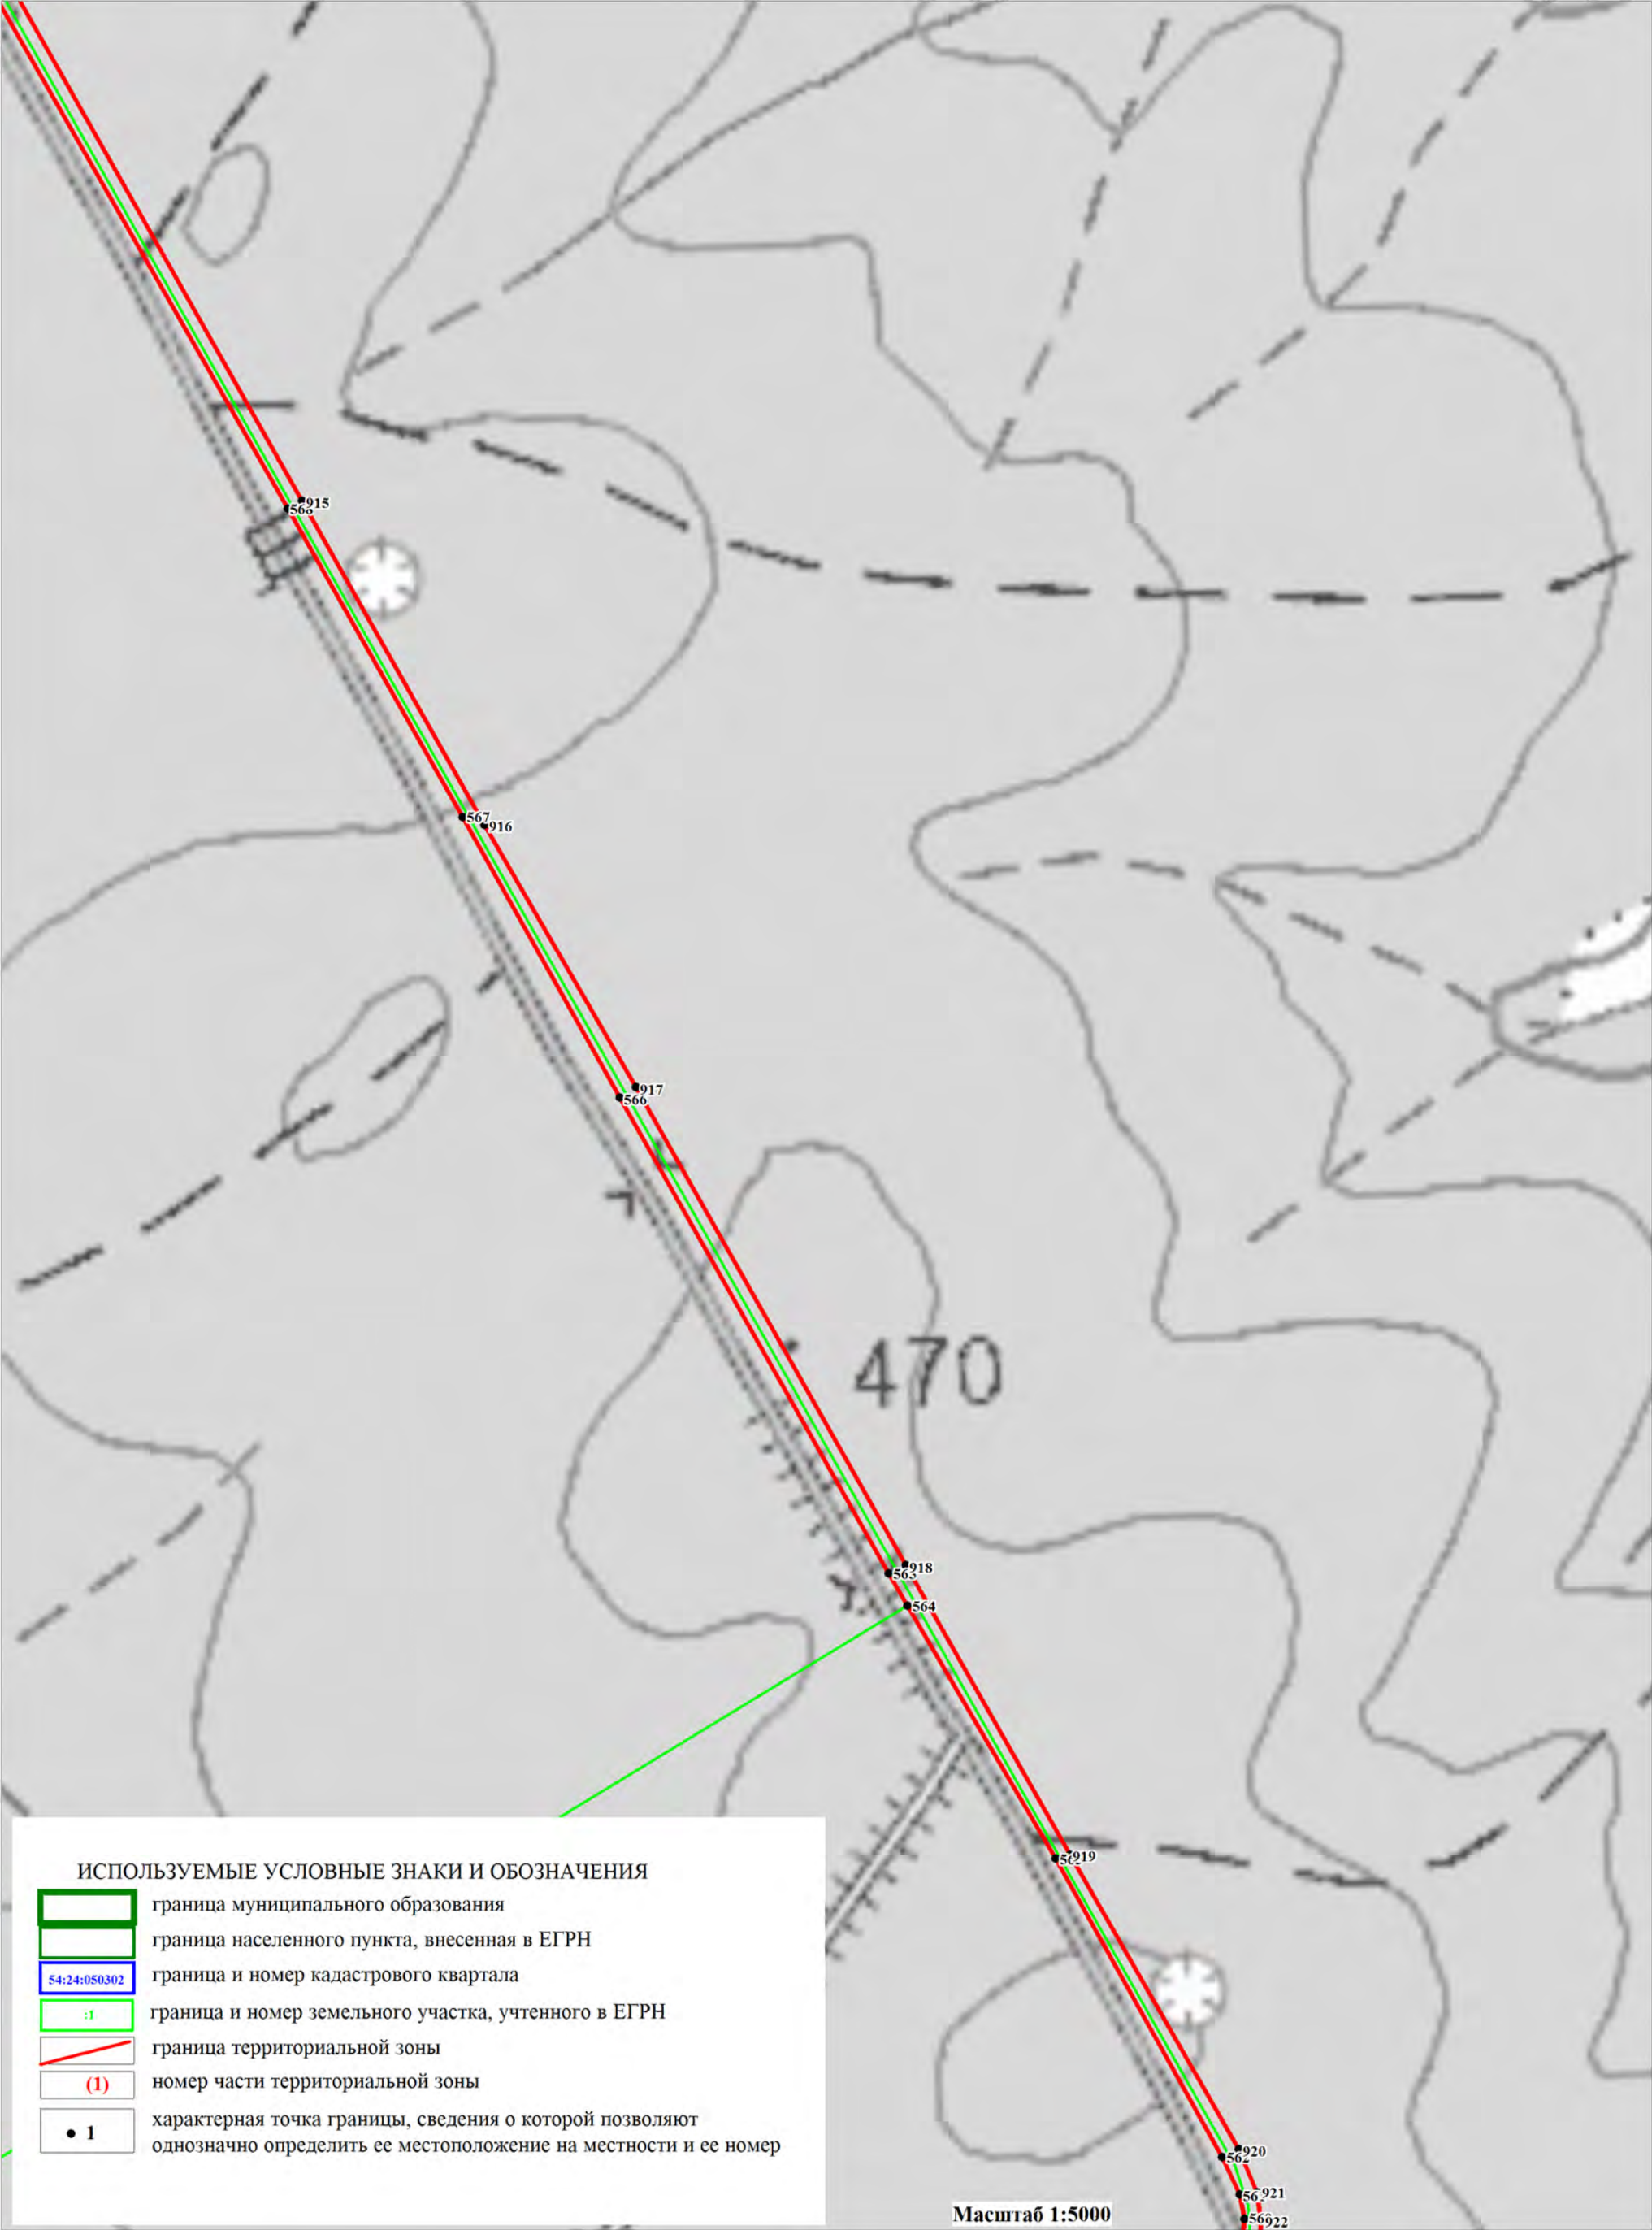


ОПИСАНИЕ МЕСТОПОЛОЖЕНИЯ ГРАНИЦ
ЗОНА ТРАНСПОРТНОЙ ИНФРАСТРУКТУРЫ (Т)

(наименование объекта)
План границ объекта

Лист 33/37

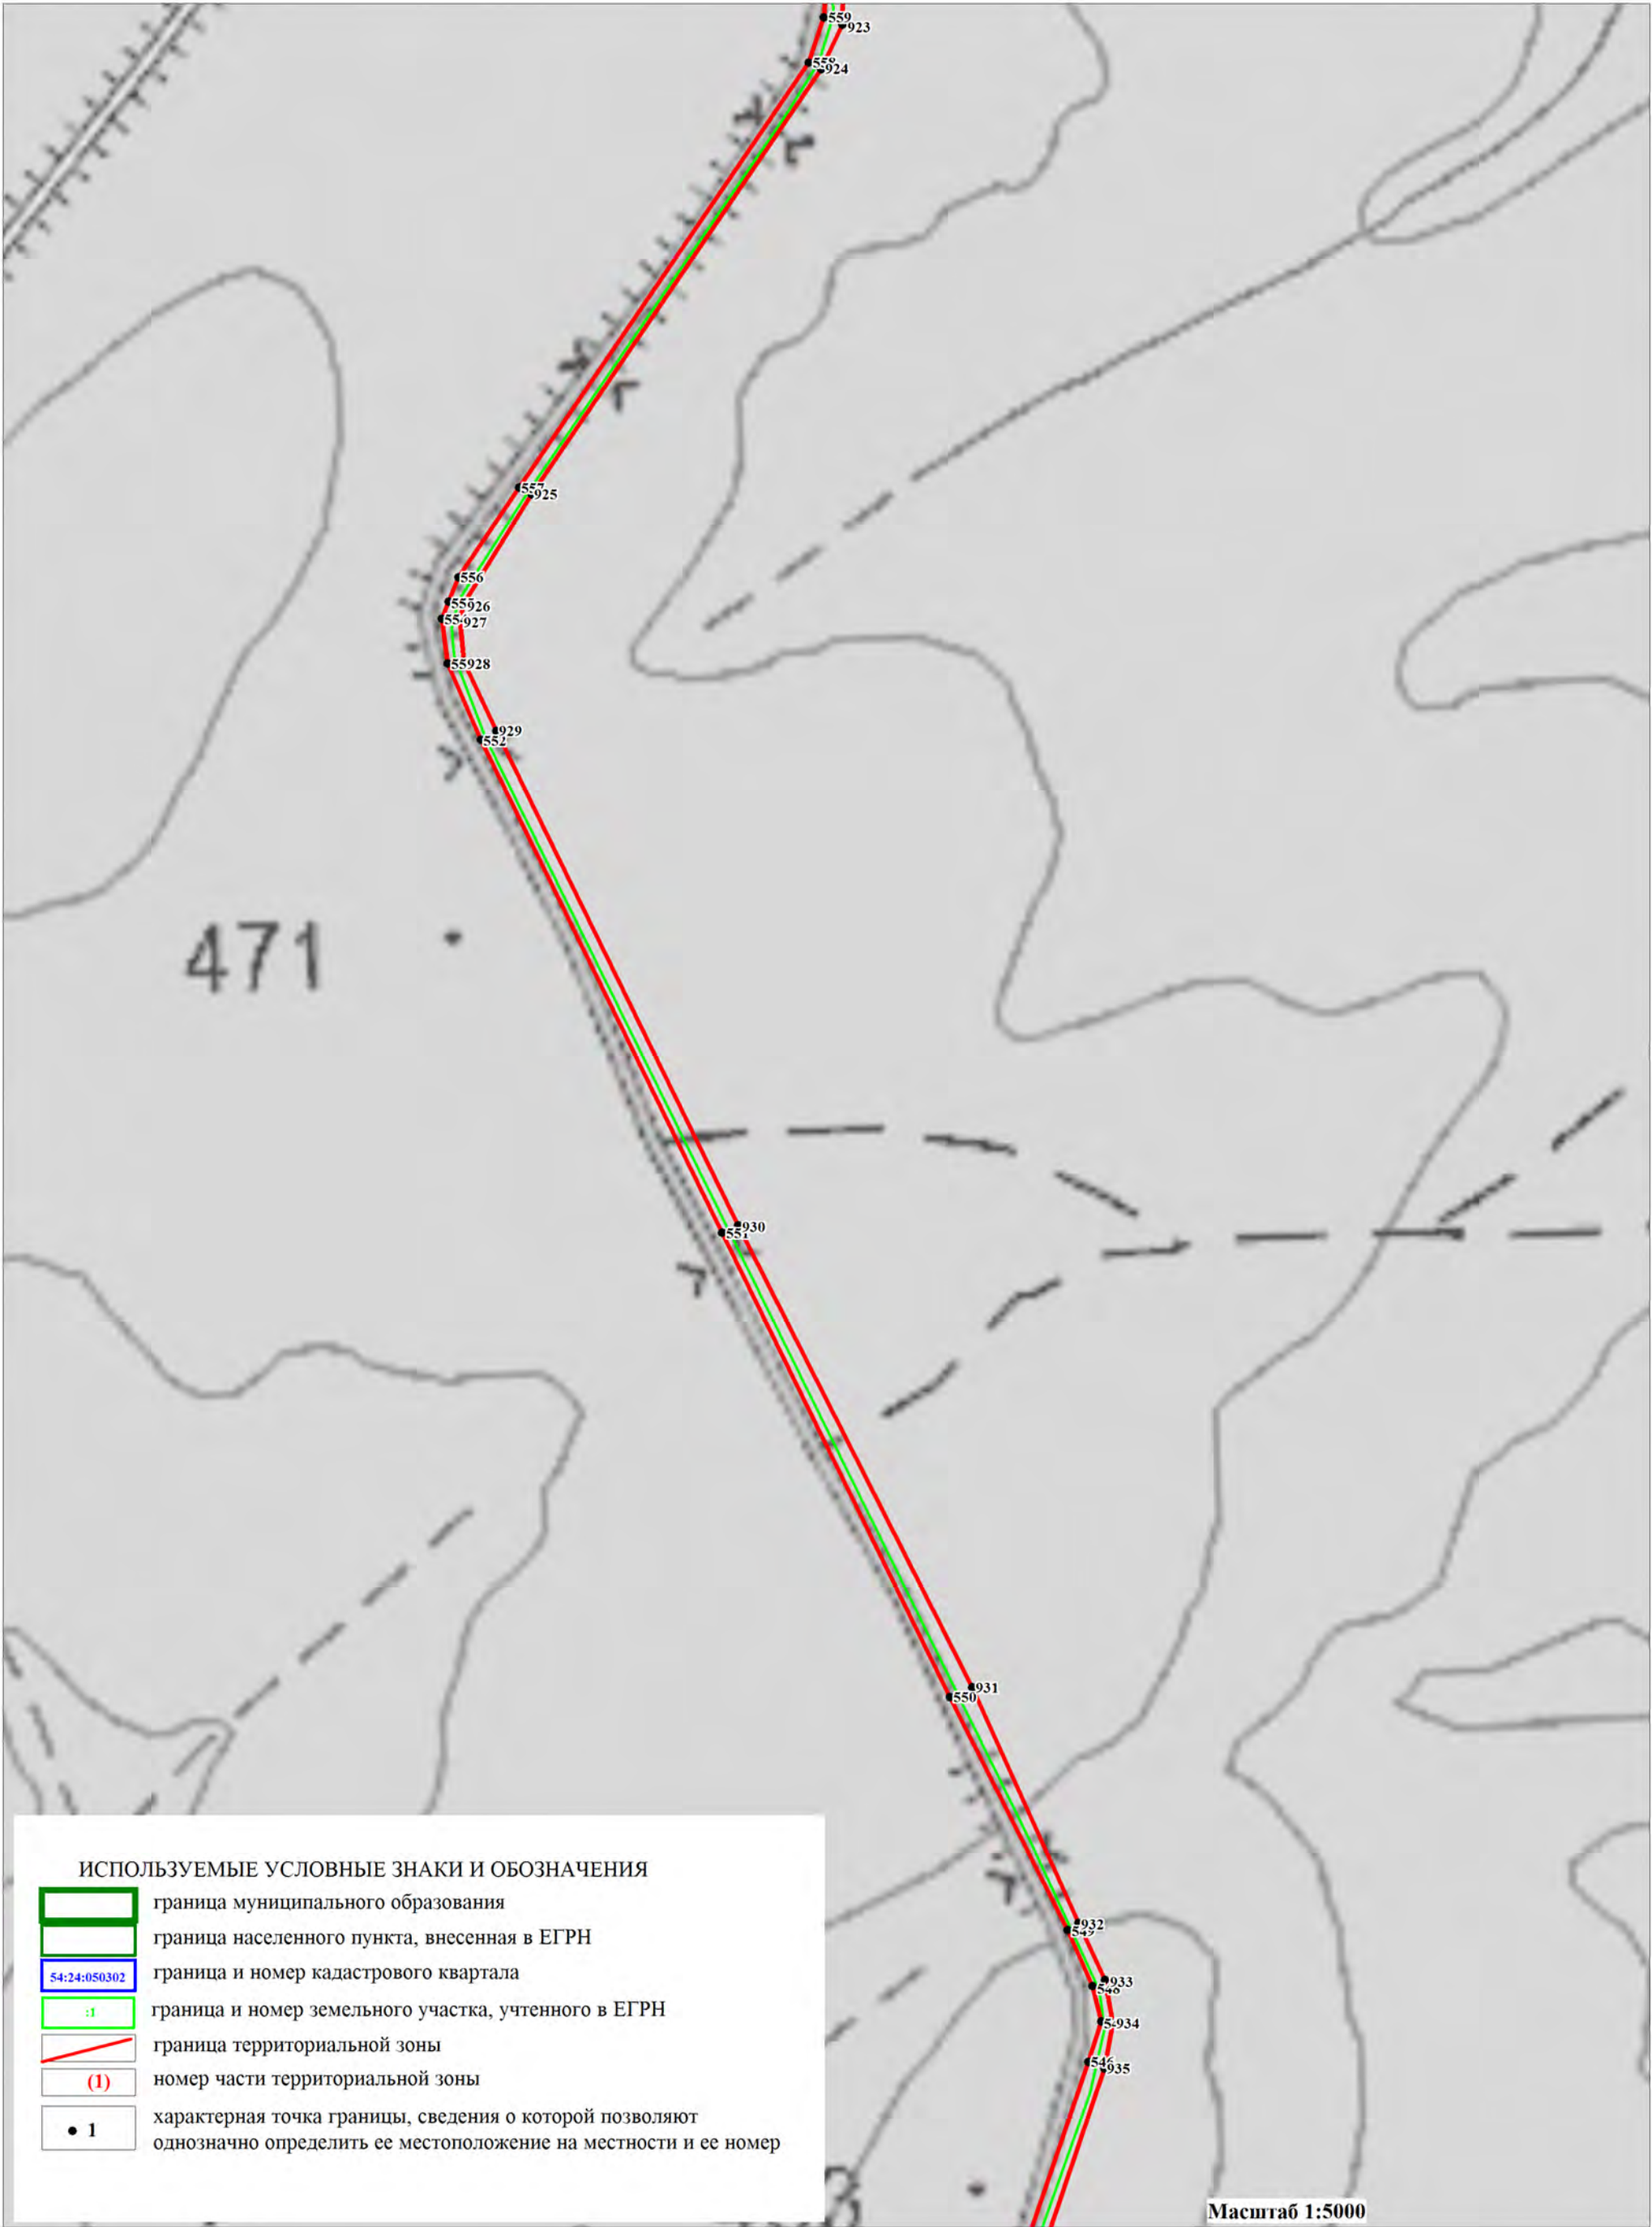

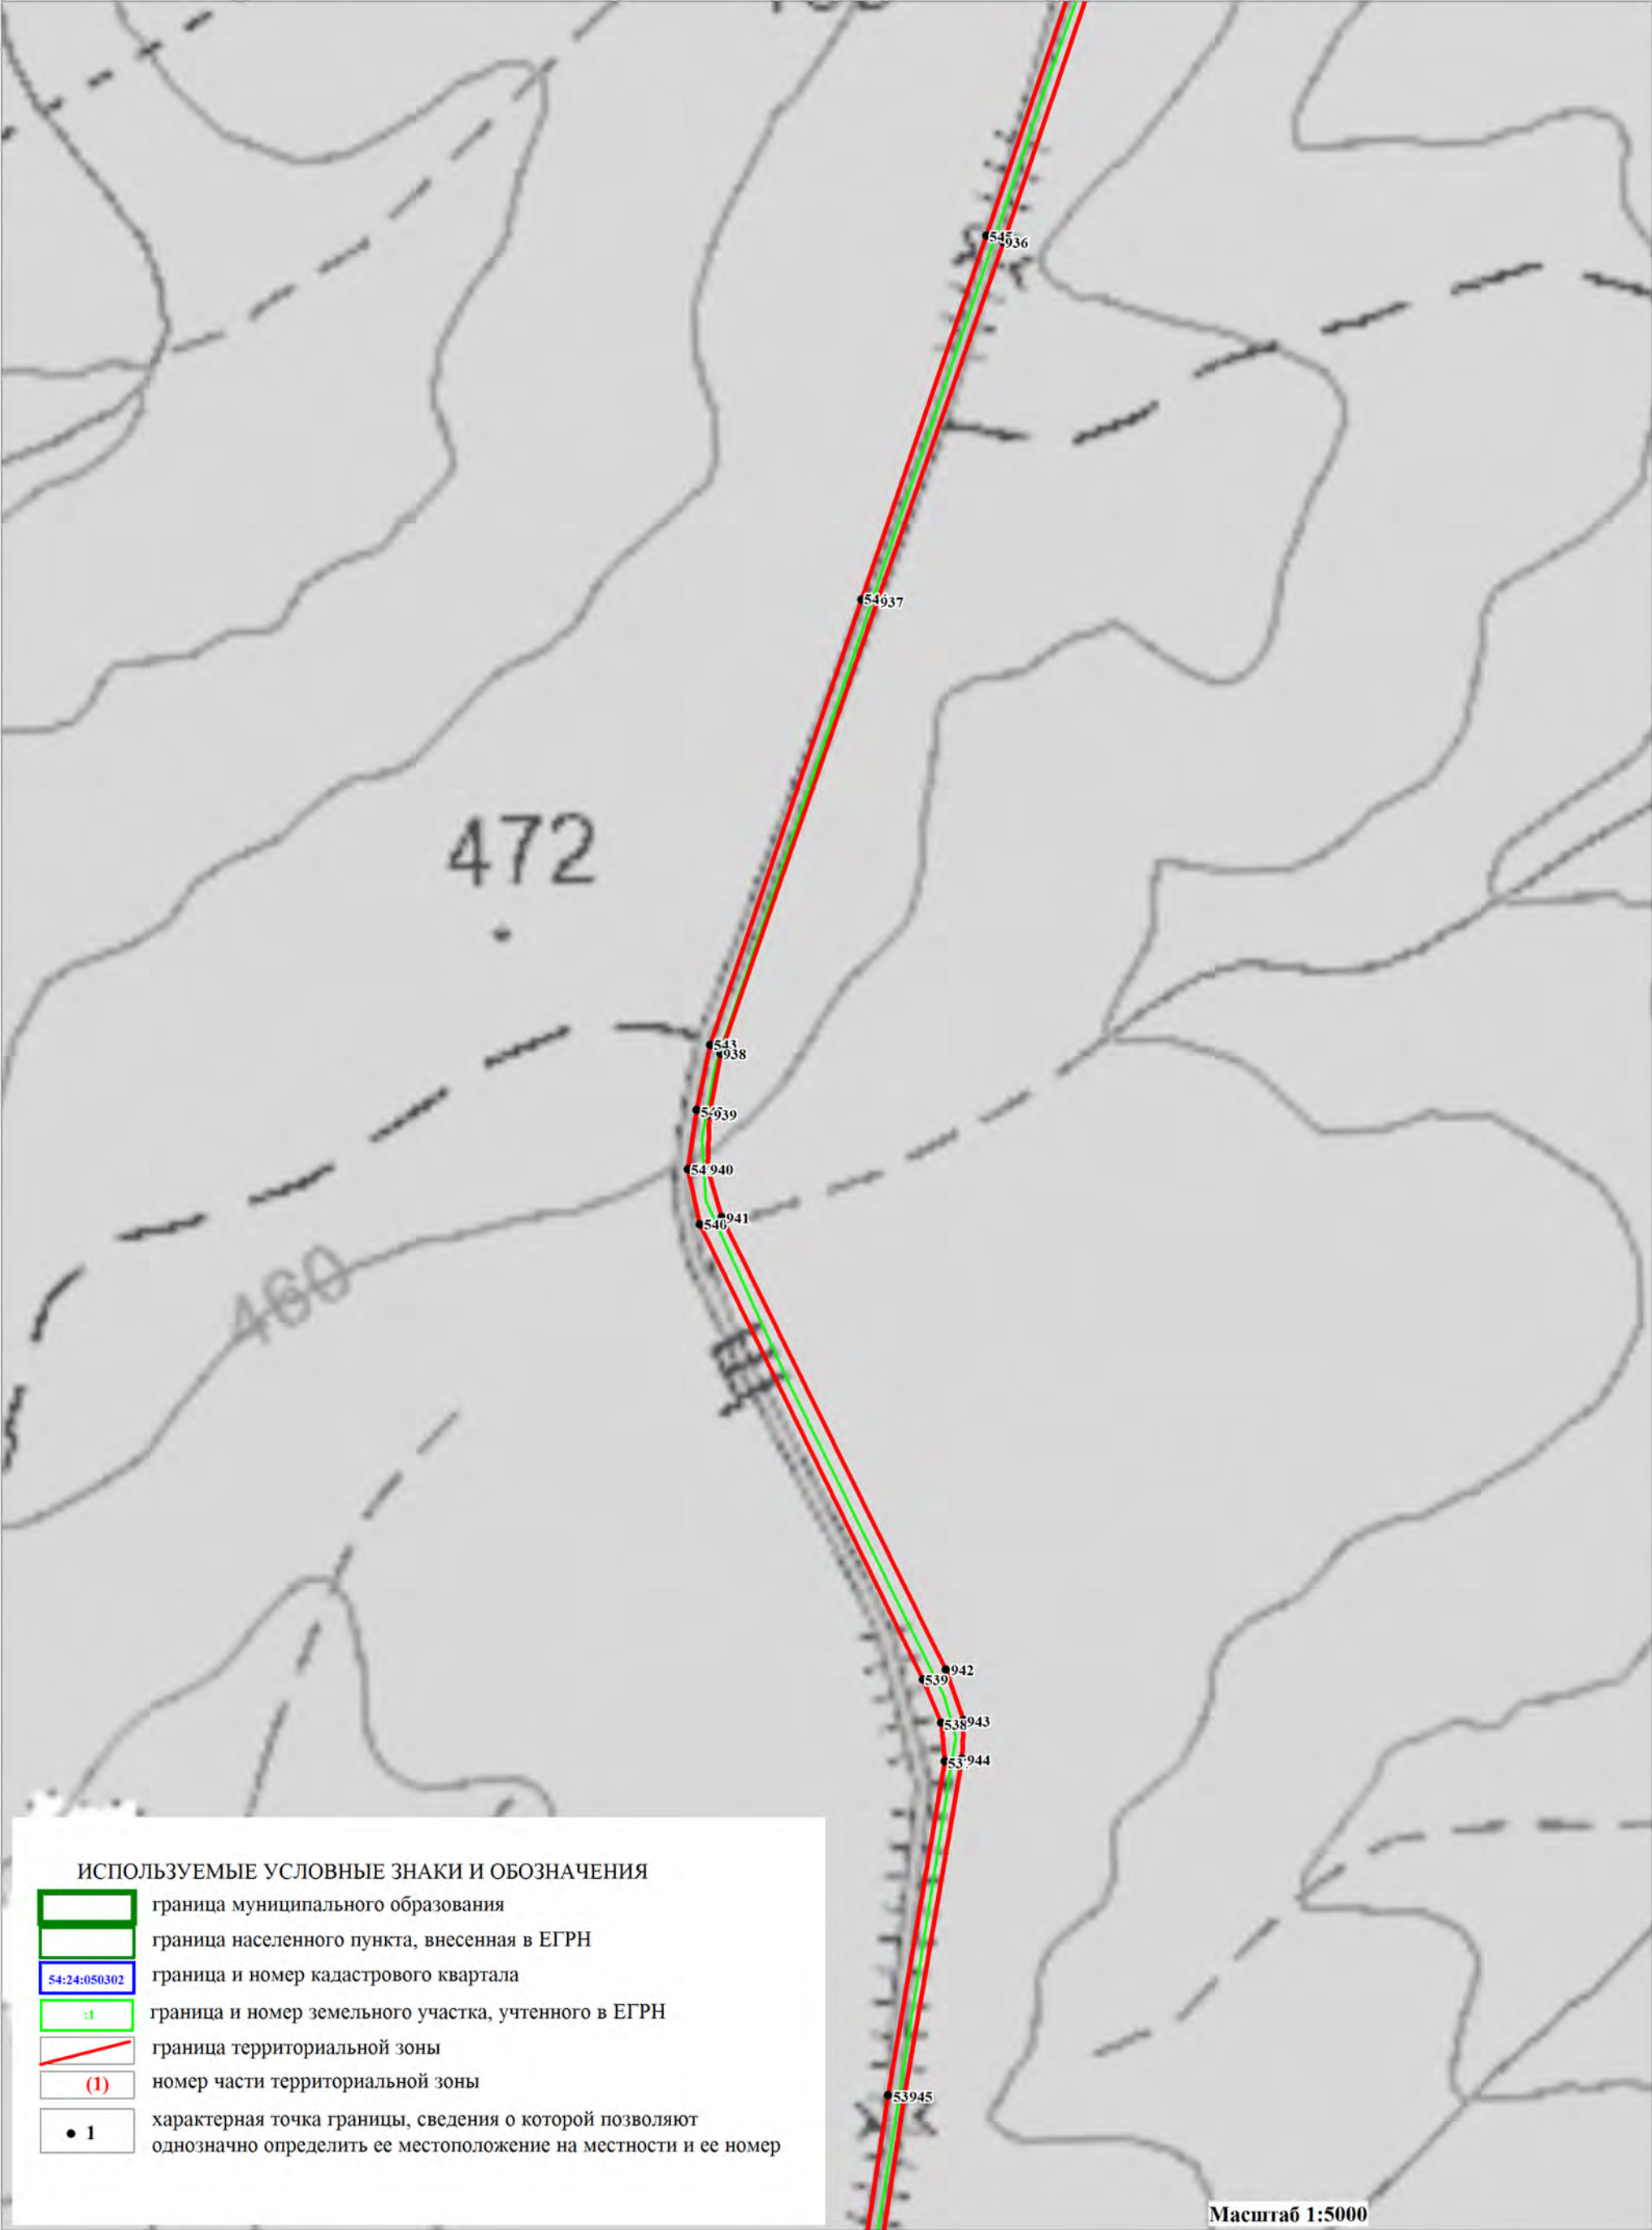




ОПИСАНИЕ МЕСТОПОЛОЖЕНИЯ ГРАНИЦ
ЗОНА ТРАНСПОРТНОЙ ИНФРАСТРУКТУРЫ (Т)

(наименование объекта)
План границ объекта

Лист 36/37

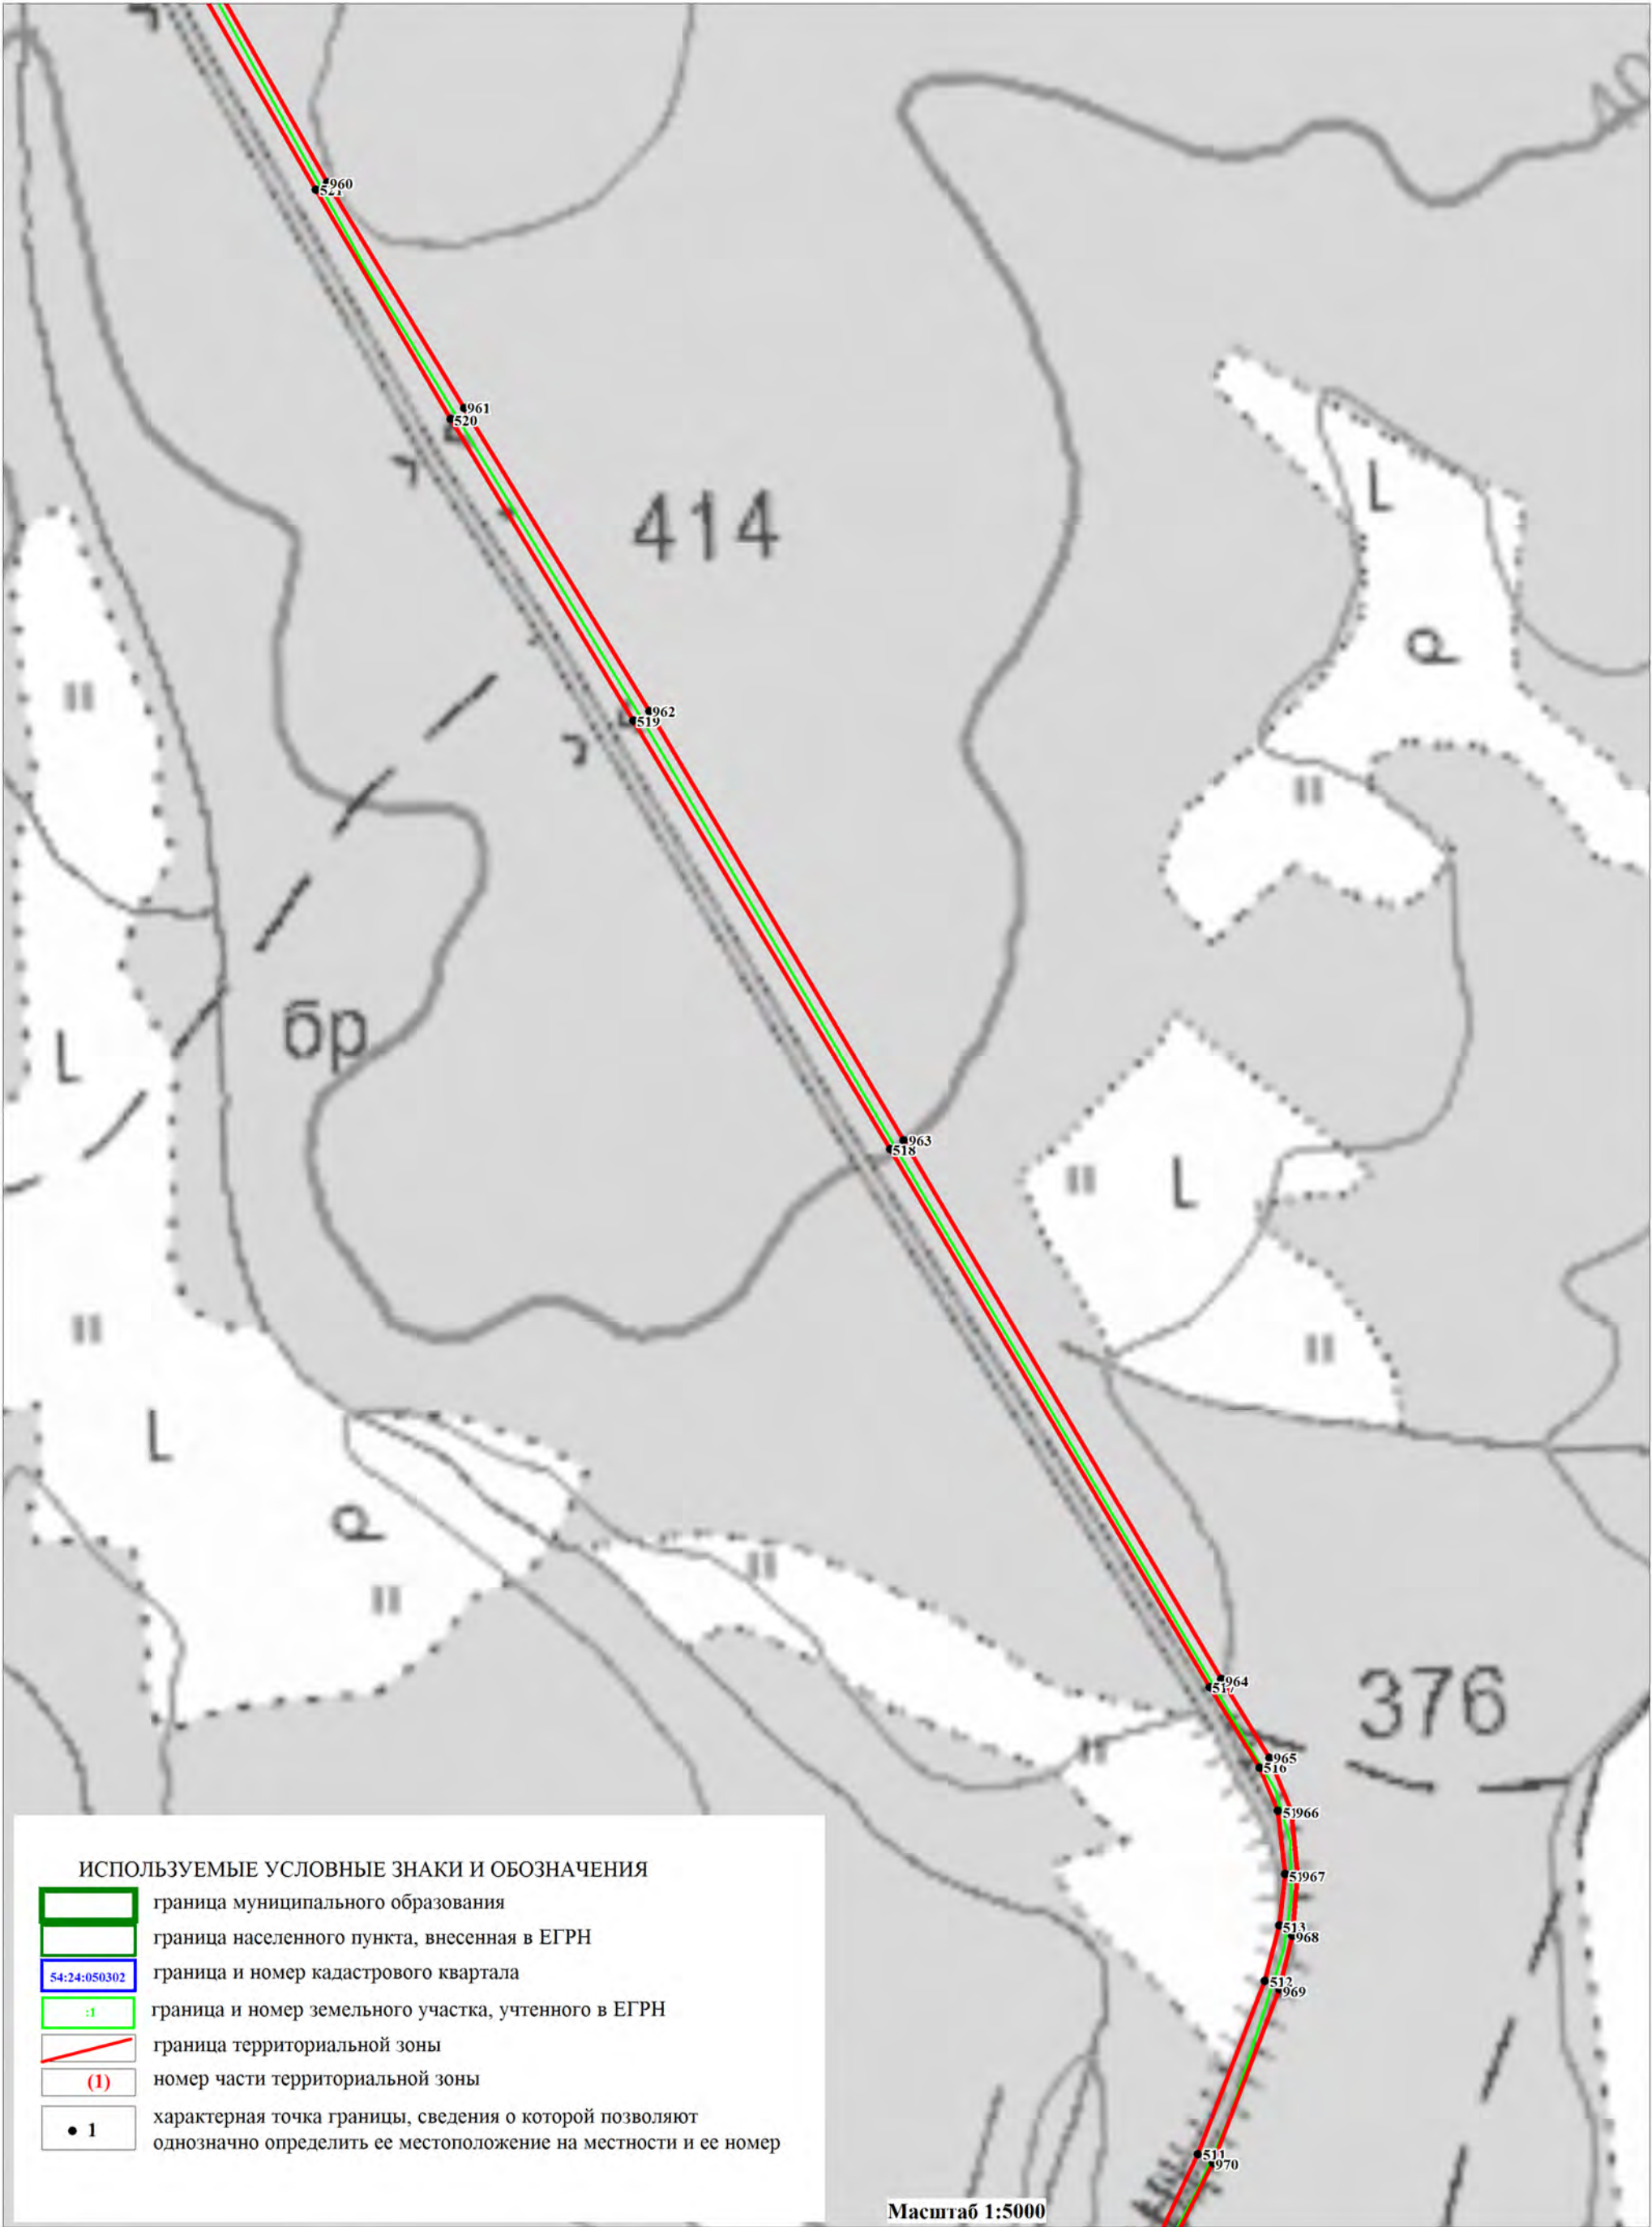


ОПИСАНИЕ МЕСТОПОЛОЖЕНИЯ ГРАНИЦ
ЗОНА ТРАНСПОРТНОЙ ИНФРАСТРУКТУРЫ (Т)

(наименование объекта)
План границ объекта

Лист 37/37



ИСПОЛЬЗУЕМЫЕ УСЛОВНЫЕ ЗНАКИ И ОБОЗНАЧЕНИЯ

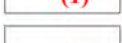-  граница муниципального образования
-  граница населенного пункта, внесенная в ЕГРН
-  граница и номер кадастрового квартала
-  граница и номер земельного участка, учтенного в ЕГРН
-  граница территориальной зоны
-  номер части территориальной зоны
-  характеристическая точка границы, сведения о которой позволяют однозначно определить ее местоположение на местности и ее номер

Масштаб 1:5000

ОПИСАНИЕ МЕСТОПОЛОЖЕНИЯ ГРАНИЦ		
Зона сельскохозяйственного использования (Си)		
(наименование объекта, местоположение границ которого описано (далее объект))		
Сведения об объекте		
№ п/п	Характеристики объекта	Описание характеристик
1	Местоположение объекта	Новосибирская область, Тогучинский район, Коуракский сельсовет, д.Крнево, д.Старогутово, с.Коурак, с.Юрты
2	Площадь объекта +/- величина погрешности определения площадь (Р +/- Дельта Р)	1691170 кв.м.±22758кв.м.
3	Иные характеристики объекта	Основные виды разрешенного использования земельных участков (предельные размеры земельных участков): Сельскохозяйственное использование (1.0) (не установлены); Растениеводство (1.1) (не установлены); Выращивание зерновых и иных сельскохозяйственных культур (1.2) (не установлены); Овощеводство (1.3) (не установлены); Выращивание тонирующих, лекарственных, цветочных культур (1.4) (не установлены); Садоводство (1.5) (не установлены); Выращивание льна и конопли (1.6) (не установлены); Животноводство (1.7) (min- 0,05 га, max – 50,0 га); Скотоводство (1.8) (min- 0,05 га, max – 50,0 га); Звероводство (1.9) (min- 0,05 га, max – 50,0 га); Птицеводство (1.10) (min- 0,05 га, max – 50,0 га); Свиноводство (1.11) (min- 0,05 га, max – 50,0 га); Пчеловодство (1.12) (не установлены); Рыбоводство (1.13) (не установлены); Научное обеспечение сельского хозяйства (1.14) (не установлены); Хранение и переработка сельскохозяйственной продукции (1.15) (min- 0,05 га, max – 50,0 га); Ведение личного подсобного хозяйства на полевых участках (1.16) (min- не установлены, max – 2,5 га); Питомники (1.17) (не установлены); Обеспечение сельскохозяйственного производства (1.18) (min- не установлены, max – 50,0 га) Условно-разрешенные виды использования земельных участков (предельные размеры земельных участков): Коммунальное обслуживание (3.1) (min- не установлены, max – 25,0 га); Служебные гаражи (4.9) (min- не установлены, max – 5,0 га); Автомобильный транспорт (7.2) (не установлены); Водные объекты (11.0) (не установлены); Специальное пользование водными объектами (11.2) (не установлены); Гидротехнические сооружения (11.3) (не установлены). Вспомогательные виды разрешенного использования земельных участков: Не устанавливается.

ОПИСАНИЕ МЕСТОПОЛОЖЕНИЯ ГРАНИЦ					
Зона сельскохозяйственного использования (Си)					
(наименование объекта)					
Сведения о местоположении границ объекта					
1. Система координат МСК НСО, зона 4					
2. Сведения о характерных точках границ объекта					
Обозначение характерных точек границ	Координаты, м		Метод определения координат характерной точки	Средняя квадратическая погрешность положения характерной точки (M _t), м	Описание обозначения точки на местности (при наличии)
	X	Y			
-	-	-	-	-	-
3. Сведения о характерных точках части (частей) границы объекта					
Обозначение характерных точек части границы	Координаты, м		Метод определения координат характерной точки	Средняя квадратическая погрешность положения характерной точки (M _t), м	Описание обозначения точки на местности (при наличии)
	X	Y			
с.Коурак					
	часть №1				
1	464841,71	4309538,20	Картометрический метод	5	-
2	464855,77	4309543,14	Картометрический метод	5	-
3	464872,11	4309547,70	Картометрический метод	5	-
4	464891,87	4309556,82	Картометрический метод	5	-
5	464904,41	4309561,37	Картометрический метод	5	-
6	464911,25	4309566,70	Картометрический метод	5	-
7	464924,93	4309581,51	Картометрический метод	5	-
8	464935,57	4309592,91	Картометрический метод	5	-
9	464945,83	4309603,93	Картометрический метод	5	-
10	464996,08	4309623,73	Картометрический метод	5	-
11	465026,97	4309648,12	Картометрический метод	5	-
12	465039,16	4309649,74	Картометрический метод	5	-
13	465009,65	4309724,01	Картометрический метод	5	-
14	464997,23	4309739,14	Картометрический метод	5	-
15	464974,24	4309720,83	Картометрический метод	5	-
16	464922,87	4309679,06	Картометрический метод	5	-
17	464869,76	4309634,13	Картометрический метод	5	-
18	464826,34	4309677,68	Картометрический метод	5	-
19	464781,88	4309609,45	Картометрический метод	5	-
1	464841,71	4309538,20	Картометрический метод	5	-
	часть №2				
20	466471,77	4310913,77	Картометрический метод	5	-
21	466592,49	4310926,32	Картометрический метод	5	-
22	466730,44	4310943,12	Картометрический метод	5	-
23	466735,38	4310943,62	Картометрический метод	5	-
24	466741,60	4310944,24	Картометрический метод	5	-
25	466862,14	4310956,28	Картометрический метод	5	-
26	466871,65	4310951,74	Картометрический метод	5	-
27	466890,02	4310974,28	Картометрический метод	5	-
28	466895,87	4311072,80	Картометрический метод	5	-
29	466901,71	4311187,20	Картометрический метод	5	-
30	466904,22	4311238,13	Картометрический метод	5	-
31	466471,59	4311277,51	Картометрический метод	5	-
32	466467,08	4311253,29	Картометрический метод	5	-
33	466451,55	4311178,33	Картометрический метод	5	-

34	466467,82	4311030,64	Картометрический метод	5	-
20	466471,77	4310913,77	Картометрический метод	5	-
	часть №3				
35	466298,85	4311296,21	Картометрический метод	5	-
36	466270,82	4311244,25	Картометрический метод	5	-
37	466228,54	4311121,93	Картометрический метод	5	-
38	466191,77	4311060,36	Картометрический метод	5	-
39	466402,13	4311008,85	Картометрический метод	5	-
40	466417,10	4311062,26	Картометрический метод	5	-
41	466449,82	4311053,59	Картометрический метод	5	-
42	466434,86	4311180,44	Картометрический метод	5	-
43	466454,30	4311278,99	Картометрический метод	5	-
44	466406,96	4311283,41	Картометрический метод	5	-
45	466315,28	4311315,13	Картометрический метод	5	-
35	466298,85	4311296,21	Картометрический метод	5	-
	часть №4				
46	466459,17	4311997,97	Картометрический метод	5	-
47	466415,16	4311591,15	Картометрический метод	5	-
48	466415,16	4311560,73	Картометрический метод	5	-
49	466336,50	4311339,28	Картометрический метод	5	-
50	466413,77	4311310,74	Картометрический метод	5	-
51	466461,74	4311306,36	Картометрический метод	5	-
52	466538,62	4311301,84	Картометрический метод	5	-
53	466614,60	4311295,51	Картометрический метод	5	-
54	466671,53	4311285,20	Картометрический метод	5	-
55	466771,00	4311277,80	Картометрический метод	5	-
56	466819,46	4311272,58	Картометрический метод	5	-
57	466886,44	4311261,20	Картометрический метод	5	-
58	466903,01	4311260,81	Картометрический метод	5	-
59	466893,38	4311441,86	Картометрический метод	5	-
60	466885,87	4311452,72	Картометрический метод	5	-
61	466900,88	4311507,00	Картометрический метод	5	-
62	466906,72	4311516,19	Картометрический метод	5	-
63	466920,92	4311557,10	Картометрический метод	5	-
64	466927,60	4311573,80	Картометрический метод	5	-
65	467003,58	4311761,68	Картометрический метод	5	-
66	466950,14	4311786,73	Картометрический метод	5	-
67	466936,78	4311794,24	Картометрический метод	5	-
68	466888,37	4311814,28	Картометрический метод	5	-
69	466872,49	4311821,80	Картометрический метод	5	-
70	466773,96	4311863,54	Картометрический метод	5	-
71	466749,76	4311874,38	Картометрический метод	5	-
72	466734,71	4311877,74	Картометрический метод	5	-
73	466717,18	4311886,92	Картометрический метод	5	-
74	466702,98	4311891,93	Картометрический метод	5	-
75	466659,56	4311911,13	Картометрический метод	5	-
46	466459,17	4311997,97	Картометрический метод	5	-
д.Конево					
	часть №5				
76	467206,32	4314092,68	Картометрический метод	5	-
77	466996,43	4314045,75	Картометрический метод	5	-
78	467043,74	4313676,80	Картометрический метод	5	-
79	467053,13	4313686,04	Картометрический метод	5	-
80	467080,32	4313674,18	Картометрический метод	5	-
81	467113,82	4313668,59	Картометрический метод	5	-
82	467203,79	4313634,42	Картометрический метод	5	-
83	467228,19	4313630,24	Картометрический метод	5	-
84	467284,01	4313616,29	Картометрический метод	5	-
85	467297,25	4313610,72	Картометрический метод	5	-

86	467311,90	4313605,14	Картометрический метод	5	-
87	467336,31	4313699,28	Картометрический метод	5	-
88	467298,37	4313709,07	Картометрический метод	5	-
89	467308,13	4313760,68	Картометрический метод	5	-
90	467330,44	4313830,43	Картометрический метод	5	-
91	467203,52	4313872,28	Картометрический метод	5	-
92	467183,98	4313882,03	Картометрический метод	5	-
93	467255,13	4314061,99	Картометрический метод	5	-
94	467259,32	4314088,49	Картометрический метод	5	-
95	467237,00	4314096,87	Картометрический метод	5	-
76	467206,32	4314092,68	Картометрический метод	5	-
	часть №6				
96	467140,35	4314697,26	Картометрический метод	5	-
97	467106,39	4314677,53	Картометрический метод	5	-
98	467299,59	4314637,49	Картометрический метод	5	-
99	467253,73	4314748,19	Картометрический метод	5	-
96	467140,35	4314697,26	Картометрический метод	5	-
	часть №7				
100	467499,85	4314963,63	Картометрический метод	5	-
101	467419,24	4314823,59	Картометрический метод	5	-
102	467269,42	4314757,29	Картометрический метод	5	-
103	467320,84	4314633,09	Картометрический метод	5	-
104	467391,33	4314618,47	Картометрический метод	5	-
105	467396,89	4314613,61	Картометрический метод	5	-
106	467422,61	4314599,70	Картометрический метод	5	-
107	467436,51	4314591,35	Картометрический метод	5	-
108	467464,31	4314649,74	Картометрический метод	5	-
109	467496,98	4314721,32	Картометрический метод	5	-
110	467541,46	4314808,19	Картометрический метод	5	-
111	467578,46	4314927,62	Картометрический метод	5	-
100	467499,85	4314963,63	Картометрический метод	5	-
с.Юрты					
	часть №8				
112	467808,37	4317271,18	Картометрический метод	5	-
113	467762,45	4317257,78	Картометрический метод	5	-
114	467774,98	4317209,54	Картометрический метод	5	-
115	467775,00	4317209,44	Картометрический метод	5	-
116	467775,94	4317206,08	Картометрический метод	5	-
117	467775,81	4317204,70	Картометрический метод	5	-
118	467794,29	4317092,22	Картометрический метод	5	-
119	467945,85	4317090,90	Картометрический метод	5	-
120	467922,14	4317154,32	Картометрический метод	5	-
121	467924,65	4317235,08	Картометрический метод	5	-
122	467925,60	4317259,51	Картометрический метод	5	-
123	467927,40	4317305,28	Картометрический метод	5	-
124	467895,93	4317305,66	Картометрический метод	5	-
125	467854,35	4317306,27	Картометрический метод	5	-
126	467810,78	4317307,50	Картометрический метод	5	-
112	467808,37	4317271,18	Картометрический метод	5	-
	часть №9				
127	468109,14	4317081,43	Картометрический метод	5	-
128	468186,09	4317081,57	Картометрический метод	5	-
129	468197,99	4317125,60	Картометрический метод	5	-
130	468202,84	4317148,48	Картометрический метод	5	-
131	468223,68	4317208,36	Картометрический метод	5	-
132	468223,32	4317209,55	Картометрический метод	5	-
133	468266,17	4317321,73	Картометрический метод	5	-
134	468272,20	4317335,49	Картометрический метод	5	-

135	468313,77	4317439,25	Картометрический метод	5	-
136	468323,75	4317473,72	Картометрический метод	5	-
137	468333,03	4317501,51	Картометрический метод	5	-
138	468365,57	4317571,64	Картометрический метод	5	-
139	468406,37	4317669,56	Картометрический метод	5	-
140	468506,33	4317866,41	Картометрический метод	5	-
141	468494,75	4317873,09	Картометрический метод	5	-
142	468488,97	4317892,86	Картометрический метод	5	-
143	468487,26	4318190,31	Картометрический метод	5	-
144	468485,43	4318235,97	Картометрический метод	5	-
145	468394,46	4318267,87	Картометрический метод	5	-
146	468393,49	4318329,76	Картометрический метод	5	-
147	468318,28	4318360,07	Картометрический метод	5	-
148	468283,89	4318236,58	Картометрический метод	5	-
149	468287,56	4318033,27	Картометрический метод	5	-
150	468191,92	4317717,65	Картометрический метод	5	-
151	468139,02	4317440,08	Картометрический метод	5	-
152	468064,36	4317215,50	Картометрический метод	5	-
153	468069,23	4317104,79	Картометрический метод	5	-
154	468059,29	4317088,11	Картометрический метод	5	-
127	468109,14	4317081,43	Картометрический метод	5	-
155	468097,26	4317216,27	Картометрический метод	5	-
156	468121,82	4317205,19	Картометрический метод	5	-
157	468132,08	4317226,79	Картометрический метод	5	-
158	468107,10	4317238,06	Картометрический метод	5	-
155	468097,26	4317216,27	Картометрический метод	5	-
	часть №10				
159	468994,21	4317781,88	Картометрический метод	5	-
160	468864,30	4317847,15	Картометрический метод	5	-
161	468815,65	4317753,72	Картометрический метод	5	-
162	468787,49	4317769,08	Картометрический метод	5	-
163	468781,73	4317757,44	Картометрический метод	5	-
164	468670,37	4317584,76	Картометрический метод	5	-
165	468537,25	4317657,72	Картометрический метод	5	-
166	468473,89	4317547,64	Картометрический метод	5	-
167	468783,01	4317386,36	Картометрический метод	5	-
168	468838,69	4317494,52	Картометрический метод	5	-
159	468994,21	4317781,88	Картометрический метод	5	-
	часть №11				
169	468726,79	4319038,28	Картометрический метод	5	-
170	468559,45	4319069,08	Картометрический метод	5	-
171	468531,75	4318949,38	Картометрический метод	5	-
172	468486,10	4318821,08	Картометрический метод	5	-
173	468494,51	4318816,93	Картометрический метод	5	-
174	468556,10	4318791,37	Картометрический метод	5	-
175	468590,13	4318779,89	Картометрический метод	5	-
176	468636,50	4318731,19	Картометрический метод	5	-
177	468604,06	4318620,87	Картометрический метод	5	-
178	468515,30	4318441,27	Картометрический метод	5	-
179	468464,12	4318454,63	Картометрический метод	5	-
180	468442,61	4318395,79	Картометрический метод	5	-
181	468375,61	4318414,89	Картометрический метод	5	-
182	468350,74	4318421,98	Картометрический метод	5	-
183	468337,24	4318377,61	Картометрический метод	5	-
184	468358,60	4318356,73	Картометрический метод	5	-
185	468405,45	4318340,70	Картометрический метод	5	-
186	468409,69	4318284,96	Картометрический метод	5	-
187	468500,09	4318247,89	Картометрический метод	5	-

188	468503,09	4317895,30	Картометрический метод	5	-
189	468510,37	4317874,68	Картометрический метод	5	-
190	468562,71	4317981,51	Картометрический метод	5	-
191	468582,69	4318016,75	Картометрический метод	5	-
192	468594,23	4318045,29	Картометрический метод	5	-
193	468652,57	4318167,11	Картометрический метод	5	-
194	468694,69	4318239,47	Картометрический метод	5	-
195	468768,93	4318387,95	Картометрический метод	5	-
196	468855,02	4318563,63	Картометрический метод	5	-
197	468871,65	4318594,35	Картометрический метод	5	-
198	468876,22	4318603,71	Картометрический метод	5	-
199	468908,77	4318670,41	Картометрический метод	5	-
200	468940,97	4318730,21	Картометрический метод	5	-
201	468943,78	4318729,98	Картометрический метод	5	-
202	469004,45	4318896,04	Картометрический метод	5	-
203	469045,84	4319028,75	Картометрический метод	5	-
204	469025,43	4319036,70	Картометрический метод	5	-
205	469006,00	4318984,15	Картометрический метод	5	-
206	468949,72	4319004,97	Картометрический метод	5	-
207	468969,52	4319058,49	Картометрический метод	5	-
208	468929,01	4319074,28	Картометрический метод	5	-
209	468778,80	4319159,57	Картометрический метод	5	-
210	468764,11	4319165,20	Картометрический метод	5	-
169	468726,79	4319038,28	Картометрический метод	5	-
	часть №12				
211	469033,32	4319861,66	Картометрический метод	5	-
212	469036,57	4319781,28	Картометрический метод	5	-
213	469038,90	4319714,42	Картометрический метод	5	-
214	468925,74	4319707,04	Картометрический метод	5	-
215	468904,15	4319623,24	Картометрический метод	5	-
216	468810,96	4319586,54	Картометрический метод	5	-
217	468805,98	4319556,00	Картометрический метод	5	-
218	468876,69	4319539,28	Картометрический метод	5	-
219	468827,64	4319242,38	Картометрический метод	5	-
220	468767,80	4319188,96	Картометрический метод	5	-
221	468782,49	4319181,62	Картометрический метод	5	-
222	468795,96	4319174,46	Картометрический метод	5	-
223	468809,00	4319167,16	Картометрический метод	5	-
224	468822,57	4319159,84	Картометрический метод	5	-
225	468836,43	4319152,02	Картометрический метод	5	-
226	468850,25	4319143,45	Картометрический метод	5	-
227	468863,60	4319134,63	Картометрический метод	5	-
228	468876,68	4319126,44	Картометрический метод	5	-
229	468889,68	4319118,75	Картометрический метод	5	-
230	468903,38	4319111,44	Картометрический метод	5	-
231	468917,01	4319103,88	Картометрический метод	5	-
232	468930,12	4319096,69	Картометрический метод	5	-
233	468953,39	4319087,13	Картометрический метод	5	-
234	468970,90	4319079,90	Картометрический метод	5	-
235	468994,84	4319072,07	Картометрический метод	5	-
236	469028,63	4319062,16	Картометрический метод	5	-
237	469049,53	4319046,54	Картометрический метод	5	-
238	469057,98	4319085,95	Картометрический метод	5	-
239	469064,39	4319119,90	Картометрический метод	5	-
240	469067,47	4319145,92	Картометрический метод	5	-
241	469072,32	4319191,68	Картометрический метод	5	-
242	469075,63	4319237,97	Картометрический метод	5	-
243	469075,89	4319247,18	Картометрический метод	5	-
244	469075,41	4319318,15	Картометрический метод	5	-

245	469067,18	4319550,04	Картометрический метод	5	-
246	469050,21	4319876,00	Картометрический метод	5	-
247	469043,53	4319997,34	Картометрический метод	5	-
248	469041,99	4320121,24	Картометрический метод	5	-
249	469035,92	4320251,89	Картометрический метод	5	-
250	468884,35	4320274,29	Картометрический метод	5	-
251	468898,81	4320078,86	Картометрический метод	5	-
252	468940,10	4319982,32	Картометрический метод	5	-
253	469028,31	4319993,17	Картометрический метод	5	-
211	469033,32	4319861,66	Картометрический метод	5	-
	часть №13				
254	468916,67	4319926,25	Картометрический метод	5	-
255	468745,53	4319934,53	Картометрический метод	5	-
256	468672,83	4319573,30	Картометрический метод	5	-
257	468605,60	4319586,06	Картометрический метод	5	-
258	468595,89	4319548,76	Картометрический метод	5	-
259	468595,98	4319545,41	Картометрический метод	5	-
260	468596,10	4319535,98	Картометрический метод	5	-
261	468595,41	4319529,26	Картометрический метод	5	-
262	468592,79	4319513,66	Картометрический метод	5	-
263	468655,34	4319496,91	Картометрический метод	5	-
264	468669,17	4319555,12	Картометрический метод	5	-
265	468863,25	4319627,56	Картометрический метод	5	-
266	468889,44	4319643,92	Картометрический метод	5	-
267	468905,00	4319707,12	Картометрический метод	5	-
254	468916,67	4319926,25	Картометрический метод	5	-
д.Старогутово					
	часть №14				
268	456115,82	4306409,20	Картометрический метод	5	-
269	456075,73	4306382,74	Картометрический метод	5	-
270	456046,83	4306357,10	Картометрический метод	5	-
271	456068,38	4306355,18	Картометрический метод	5	-
272	456064,80	4306358,04	Картометрический метод	5	-
273	456077,36	4306373,39	Картометрический метод	5	-
274	456087,59	4306360,37	Картометрический метод	5	-
275	456096,43	4306351,54	Картометрический метод	5	-
276	456138,44	4306381,74	Картометрический метод	5	-
277	456132,04	4306394,53	Картометрический метод	5	-
278	456131,40	4306411,17	Картометрический метод	5	-
268	456115,82	4306409,20	Картометрический метод	5	-
Коуракский сельсовет					
	часть №15				
279	471666,25	4308152,85	Картометрический метод	5	-
280	471645,18	4308133,82	Картометрический метод	5	-
281	471617,34	4308108,33	Картометрический метод	5	-
282	471571,94	4308063,82	Картометрический метод	5	-
283	471579,76	4308056,59	Картометрический метод	5	-
284	471521,48	4307999,67	Картометрический метод	5	-
285	471583,58	4307915,62	Картометрический метод	5	-
286	471625,48	4307956,29	Картометрический метод	5	-
287	471780,15	4308105,25	Картометрический метод	5	-
288	471736,79	4308122,52	Картометрический метод	5	-
279	471666,25	4308152,85	Картометрический метод	5	-

ОПИСАНИЕ МЕСТОПОЛОЖЕНИЯ ГРАНИЦ							
Зона сельскохозяйственного использования (Си)							
(наименование объекта)							
Сведения о местоположении измененных (уточненных) границ объекта							
1. Система координат <u>МСК НСО, зона 4</u>							
2. Сведения о характерных точках границ объекта							
Обозначение характерны х точек границ	Существующие координаты, м		Измененные (уточненные) координаты, м		Метод определения координат характерной точки	Средняя квадратическая погрешность положения характерной точки (M _t), м	Описание обозначения точки на местности (при наличии)
	X	Y	X	Y			
-	-	-	-	-	-		-
-	-	-	-	-	-		-
3. Сведения о характерных точках части (частей) границы объекта							
Обозначение характерны х точек части границы	Существующие координаты, м		Измененные (уточненные) координаты, м		Метод определения координат характерной точки	Средняя квадратическая погрешность положения характерной точки (M _t), м	Описание обозначения точки на местности (при наличии)
	X	Y	X	Y			
Часть №1							
-	-	-	-	-	-	-	-
-	-	-	-	-	-	-	-


ОПИСАНИЕ МЕСТОПОЛОЖЕНИЯ ГРАНИЦ
ЗОНА СЕЛЬСКОХОЗЯЙСТВЕННОГО ИСПОЛЬЗОВАНИЯ (СИ)

(наименование объекта)
План границ объекта

Лист 1/9

(Обзорная схема)


Схема расположения
листов

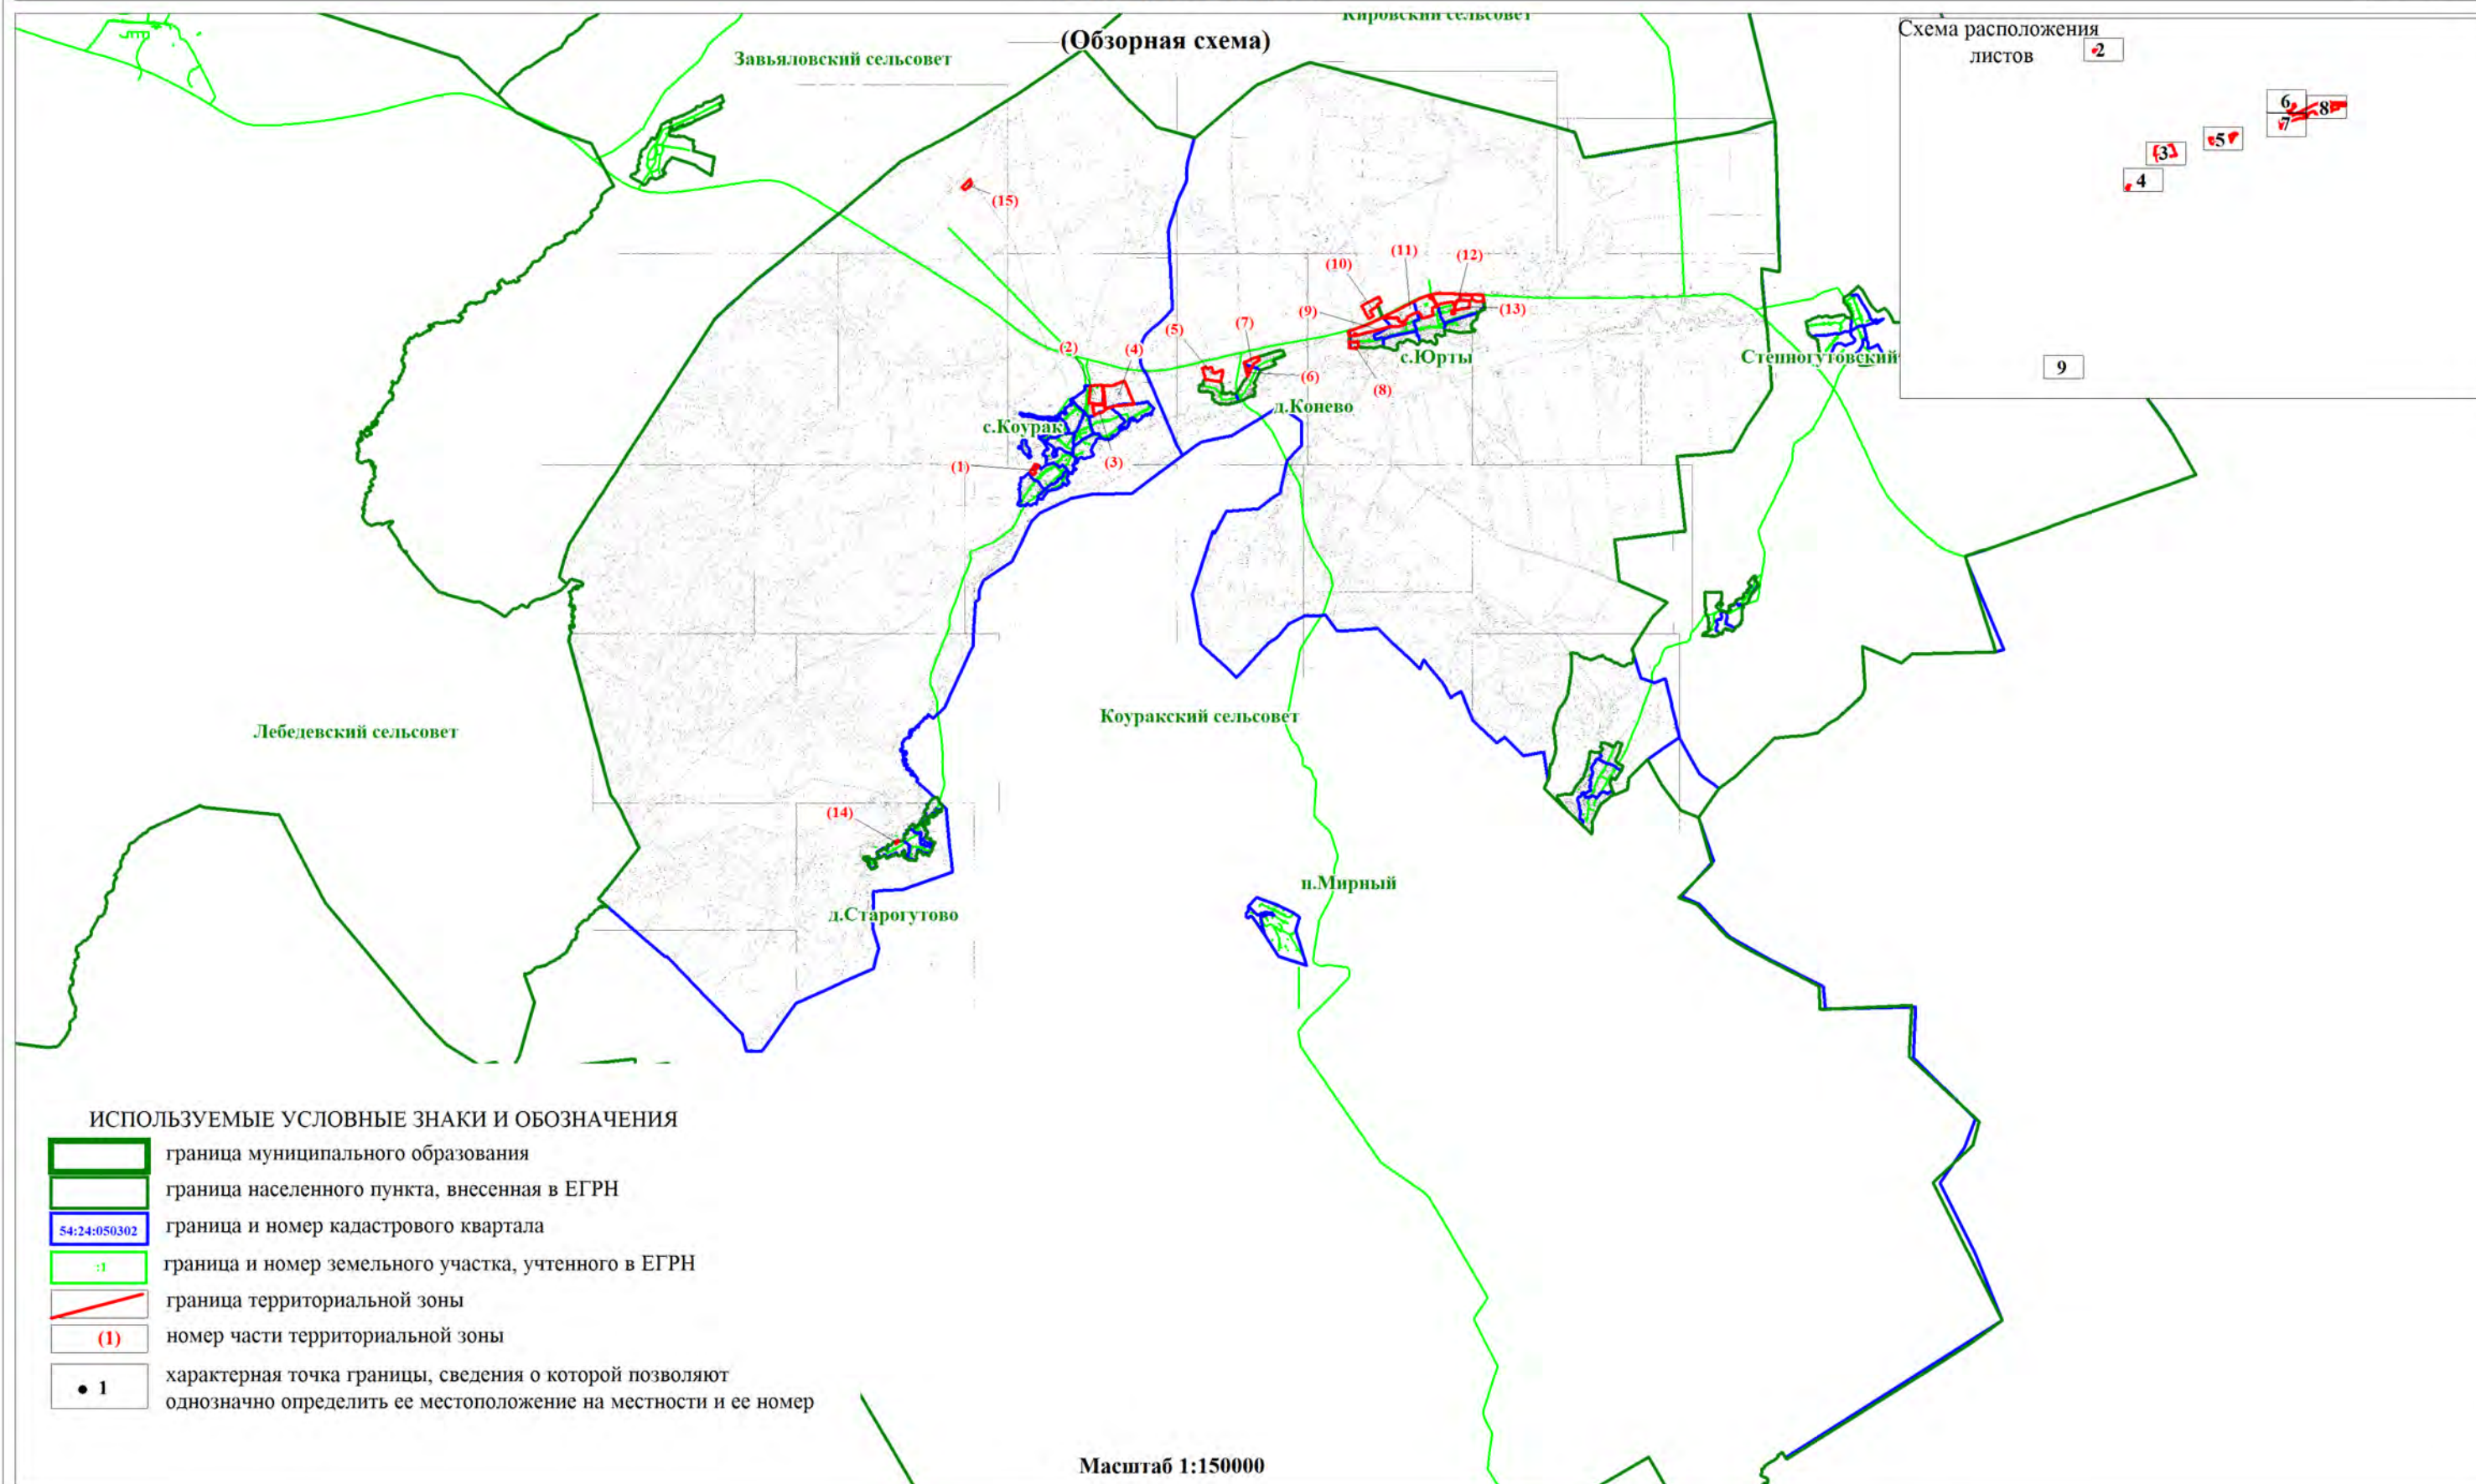

ОПИСАНИЕ МЕСТОПОЛОЖЕНИЯ ГРАНИЦ
ЗОНА СЕЛЬСКОХОЗЯЙСТВЕННОГО ИСПОЛЬЗОВАНИЯ (СИ)

(наименование объекта)
План границ объекта

Лист 2/9

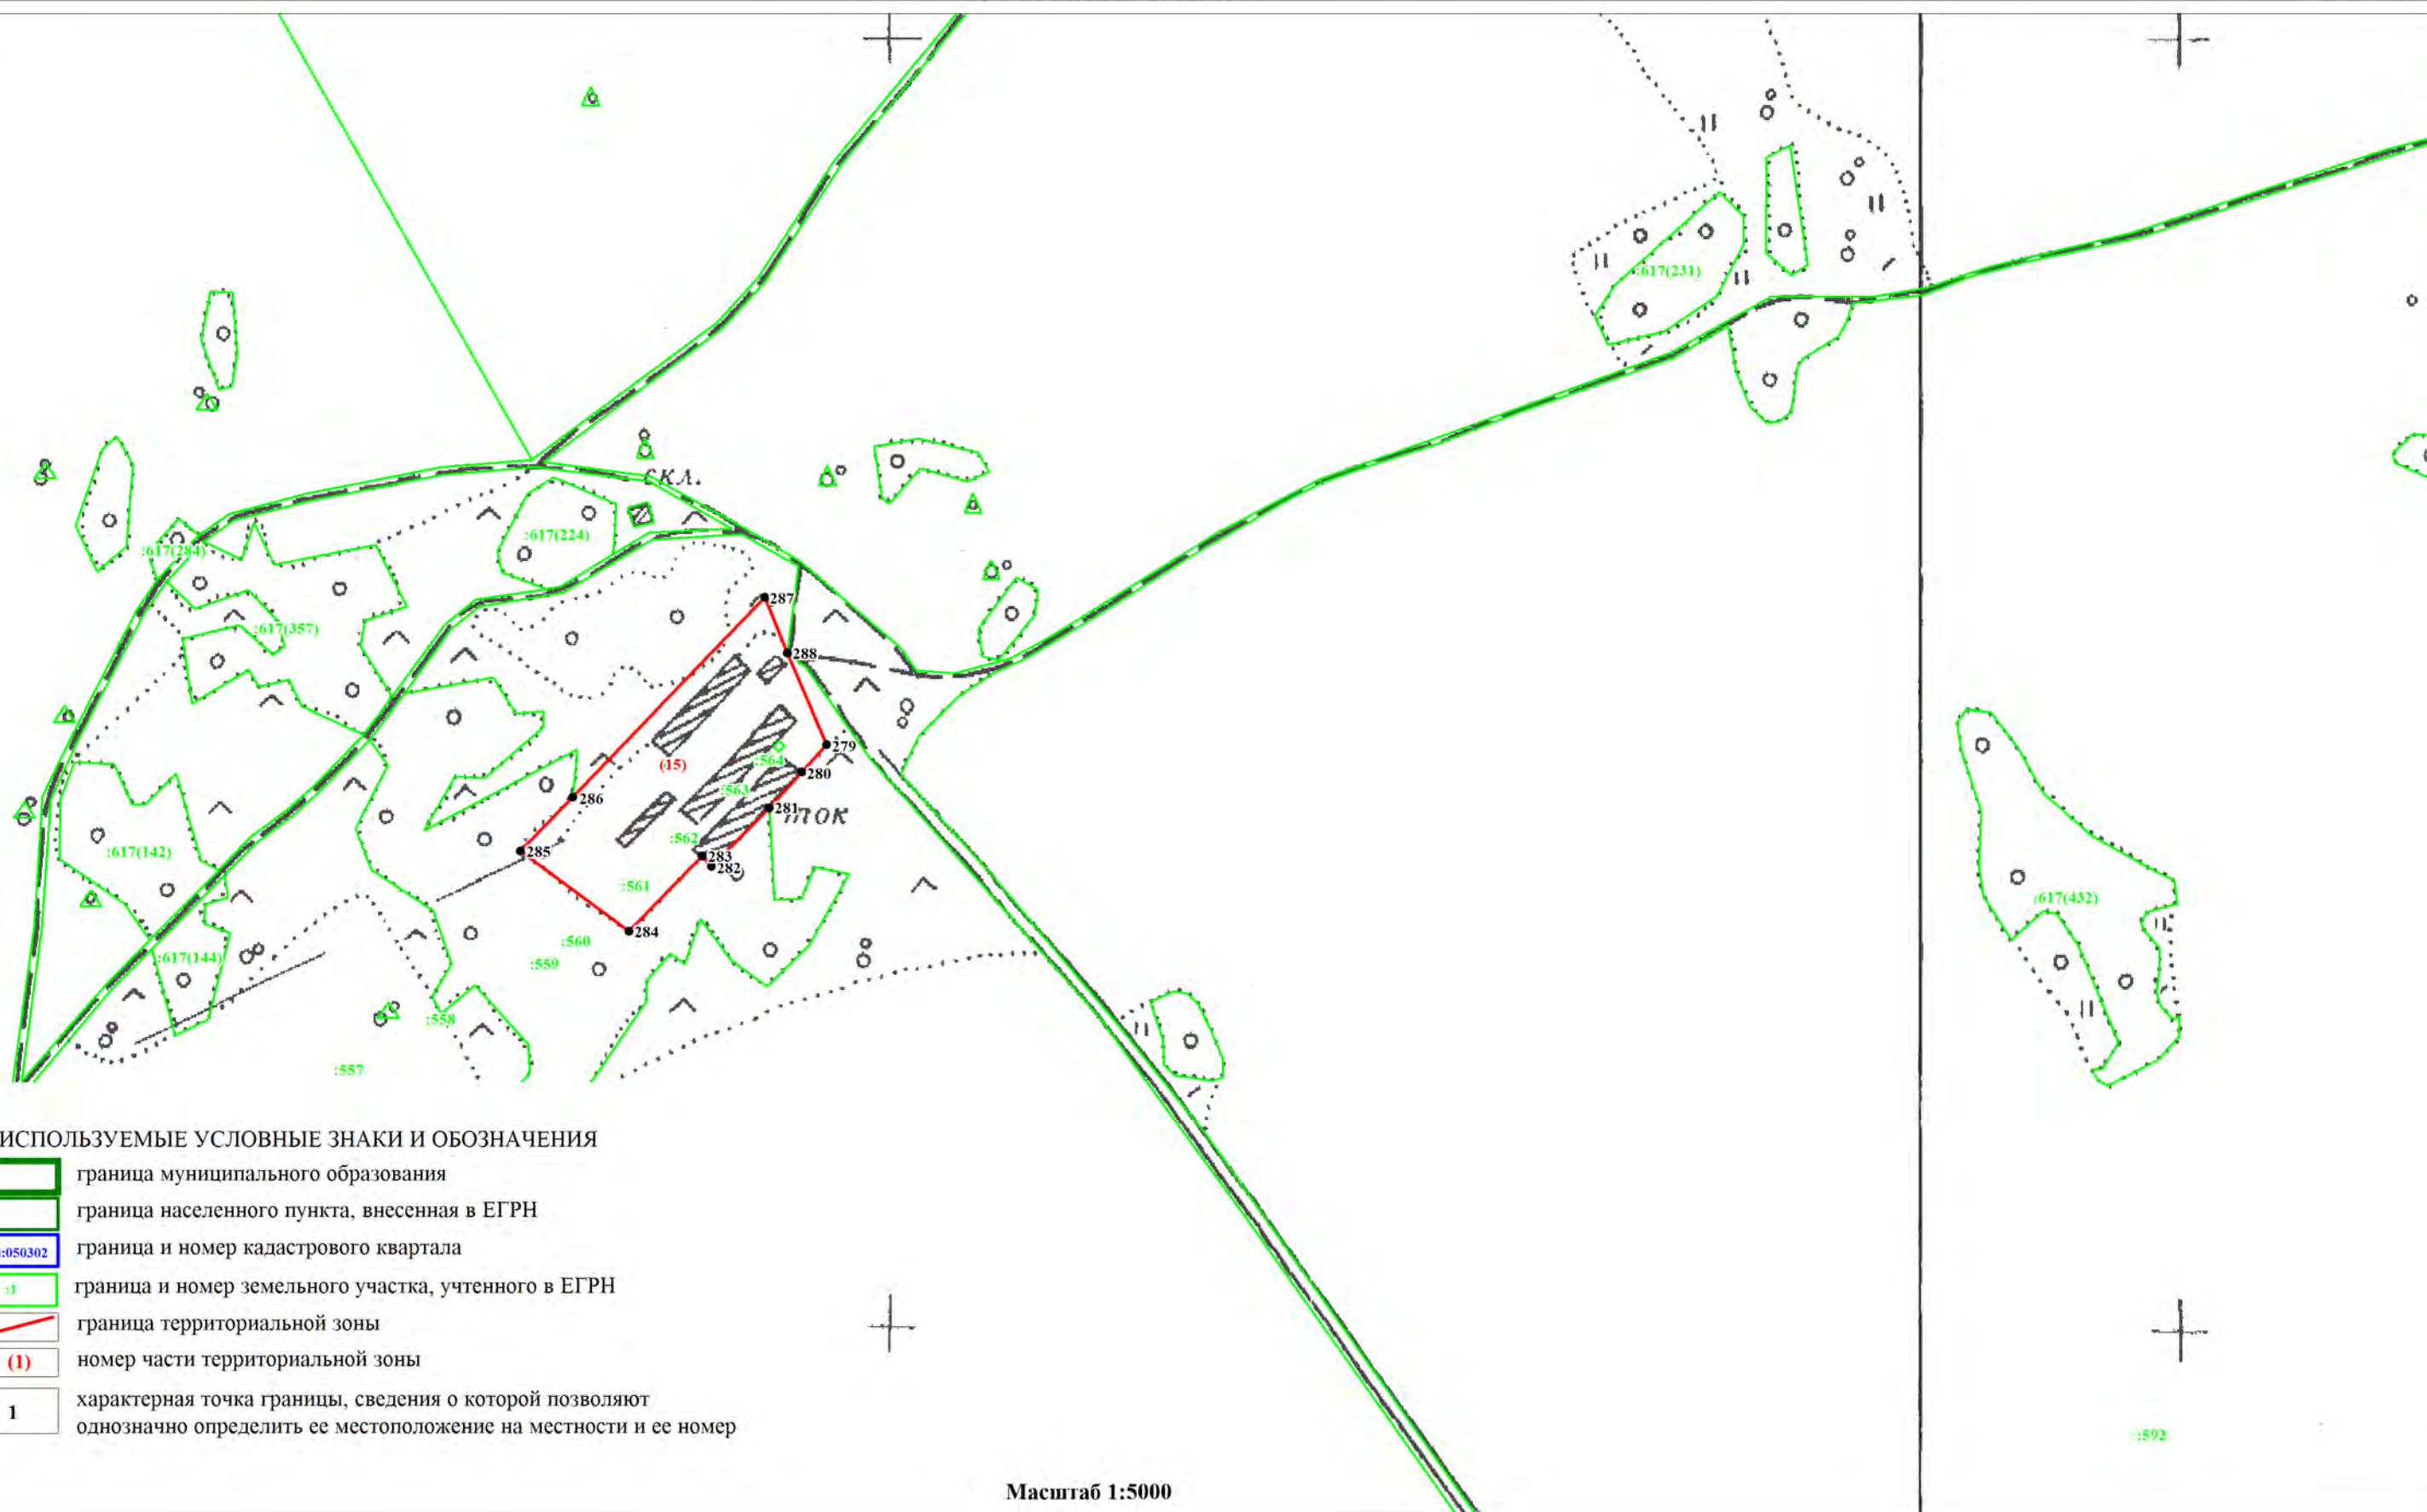

ИСПОЛЬЗУЕМЫЕ УСЛОВНЫЕ ЗНАКИ И ОБОЗНАЧЕНИЯ

- граница муниципального образования
- граница населенного пункта, внесенная в ЕГРН
- 54:24:050302 граница и номер кадастрового квартала
- :1 граница и номер земельного участка, учтенного в ЕГРН
- граница территориальной зоны
- (1) номер части территориальной зоны
- 1 характерная точка границы, сведения о которой позволяют однозначно определить ее местоположение на местности и ее номер

Масштаб 1:5000


ОПИСАНИЕ МЕСТОПОЛОЖЕНИЯ ГРАНИЦ
ЗОНА СЕЛЬСКОХОЗЯЙСТВЕННОГО ИСПОЛЬЗОВАНИЯ (СИ)

(наименование объекта)
План границ объекта

Лист 5/9

ИСПОЛЪЗУЕМЫЕ УСЛОВНЫЕ ЗНАКИ И ОБОЗНАЧЕНИЯ

- граница муниципального образования
- граница населенного пункта, внесенная в ЕГРН
- граница и номер кадастрового квартала
- граница и номер земельного участка, учтенного в ЕГРН
- граница территориальной зоны
- (1) номер части территориальной зоны
- 1 характерная точка границы, сведения о которой позволяют однозначно определить ее местоположение на местности и ее номер

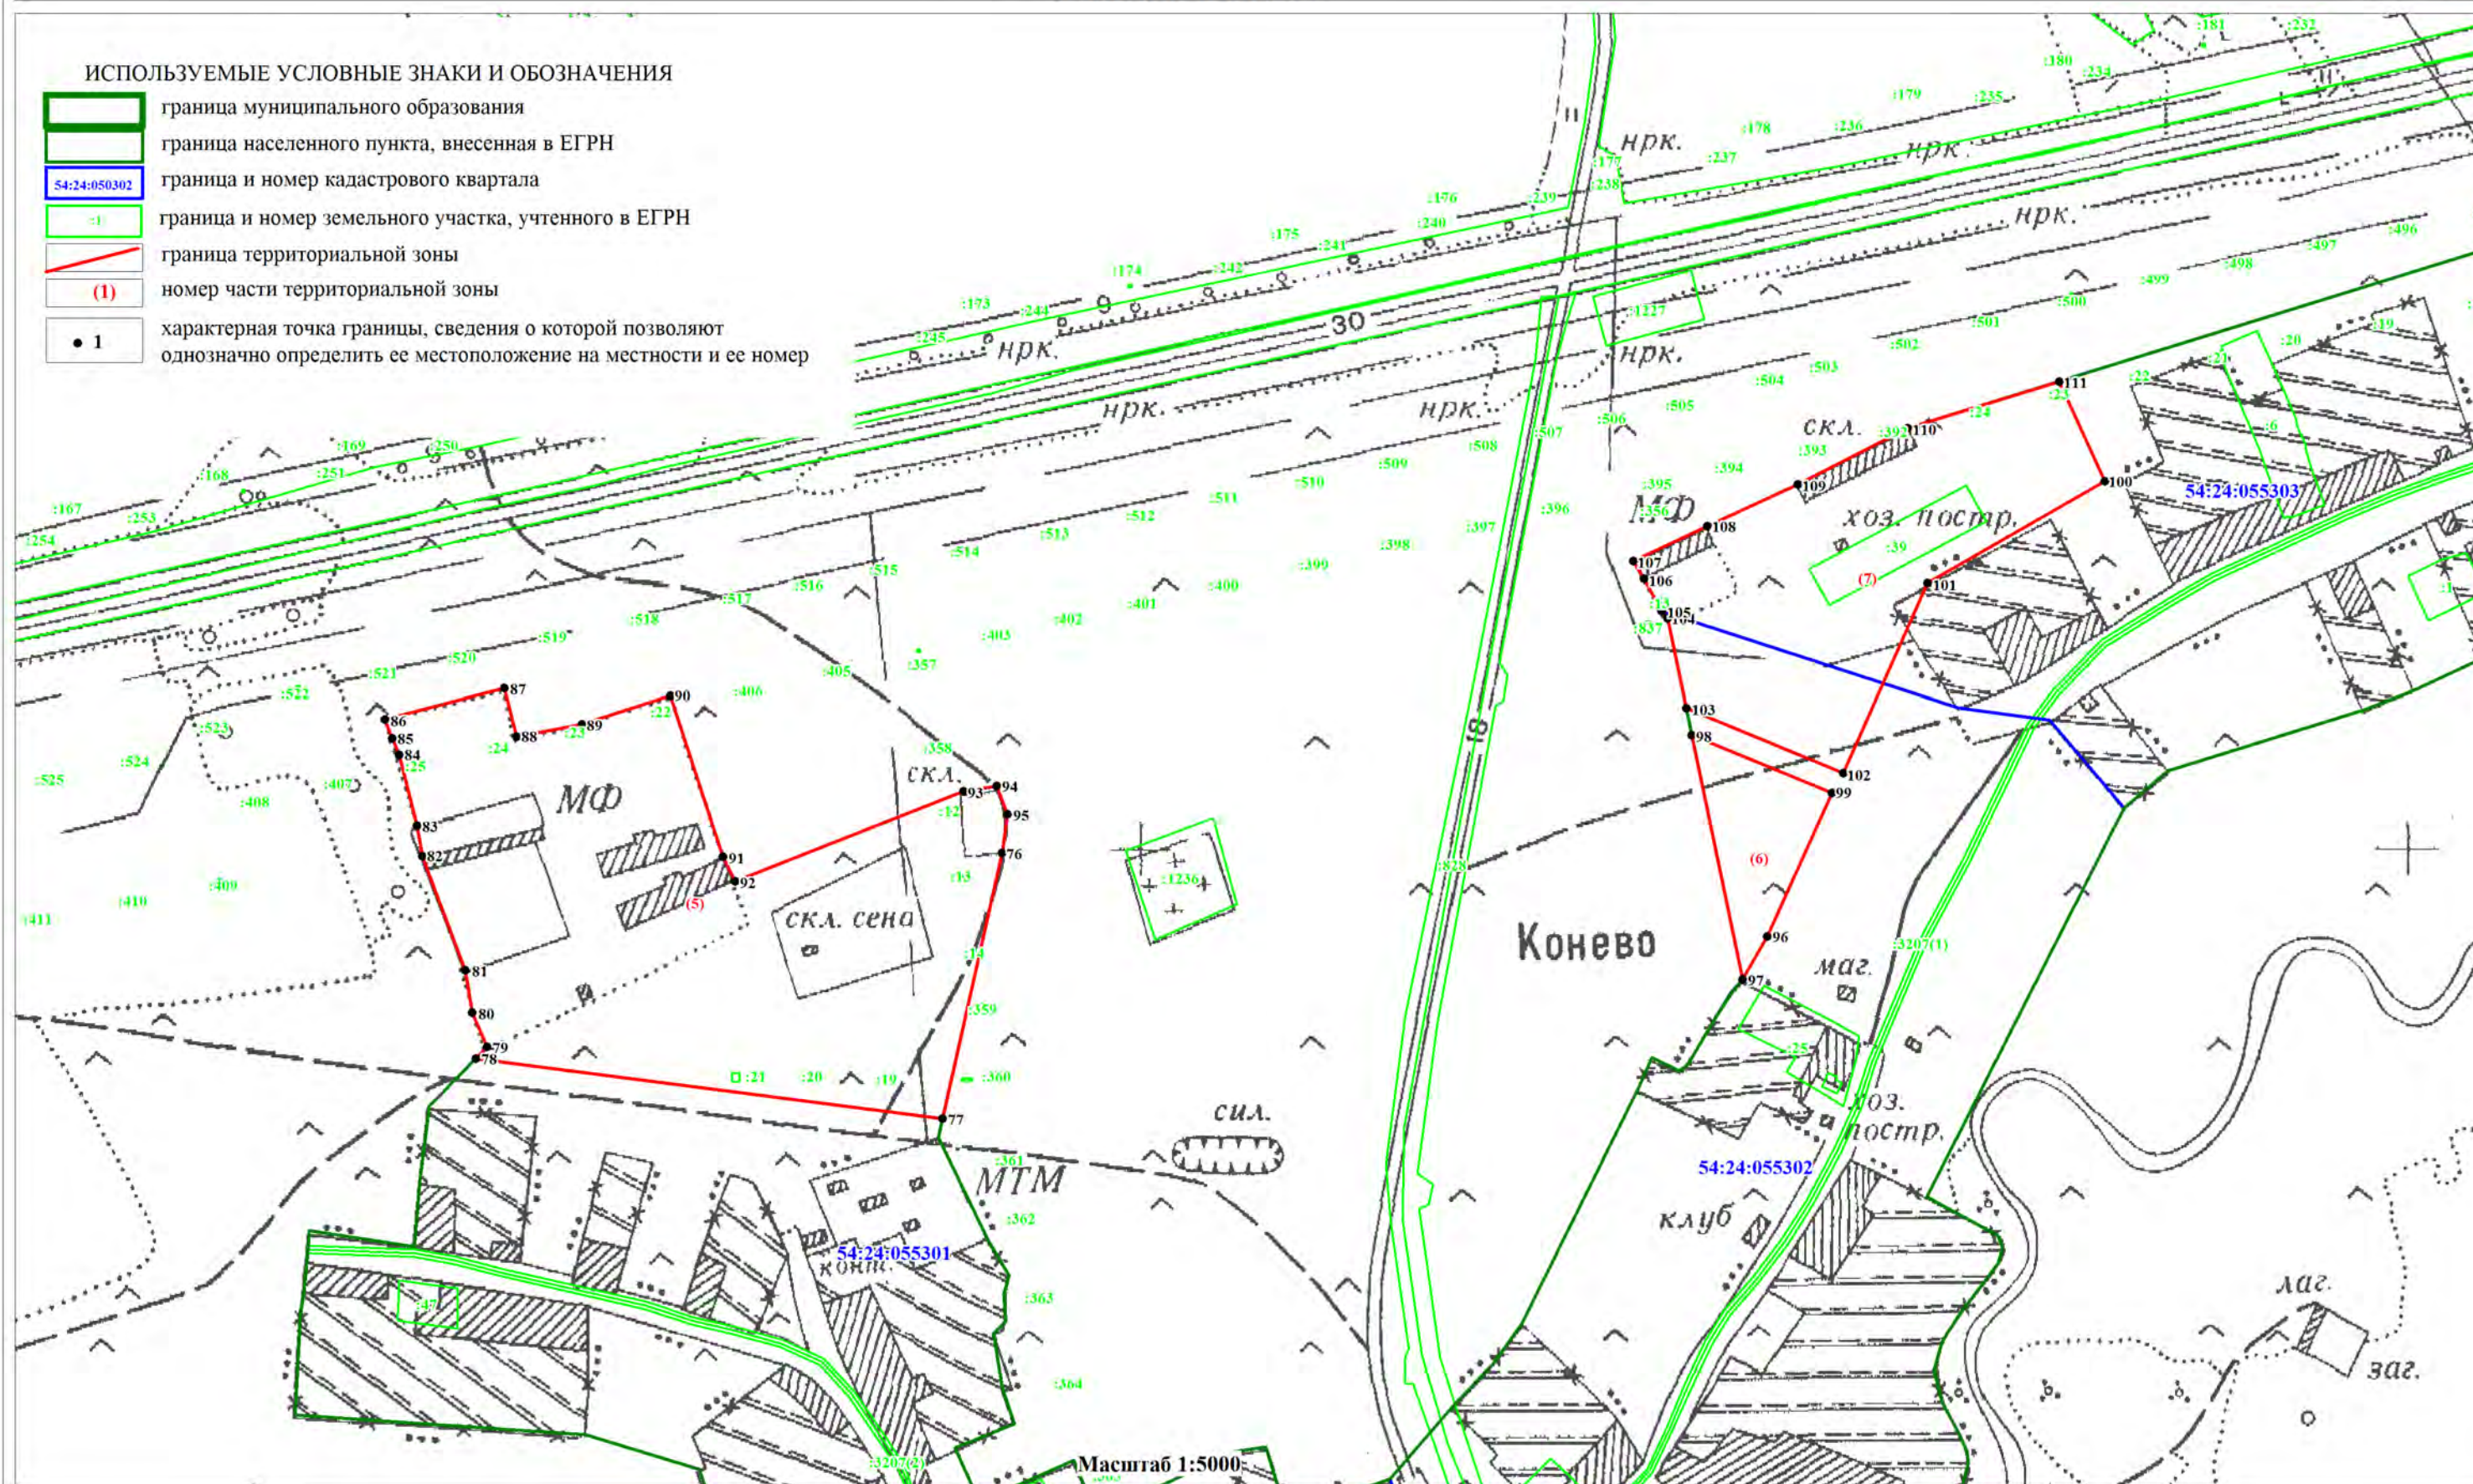

ОПИСАНИЕ МЕСТОПОЛОЖЕНИЯ ГРАНИЦ
ЗОНА СЕЛЬСКОХОЗЯЙСТВЕННОГО ИСПОЛЬЗОВАНИЯ (СИ)

(наименование объекта)
План границ объекта


Лист 6/9



ОПИСАНИЕ МЕСТОПОЛОЖЕНИЯ ГРАНИЦ
ЗОНА СЕЛЬСКОХОЗЯЙСТВЕННОГО ИСПОЛЬЗОВАНИЯ (СИ)

(наименование объекта)
План границ объекта

Лист 7/9

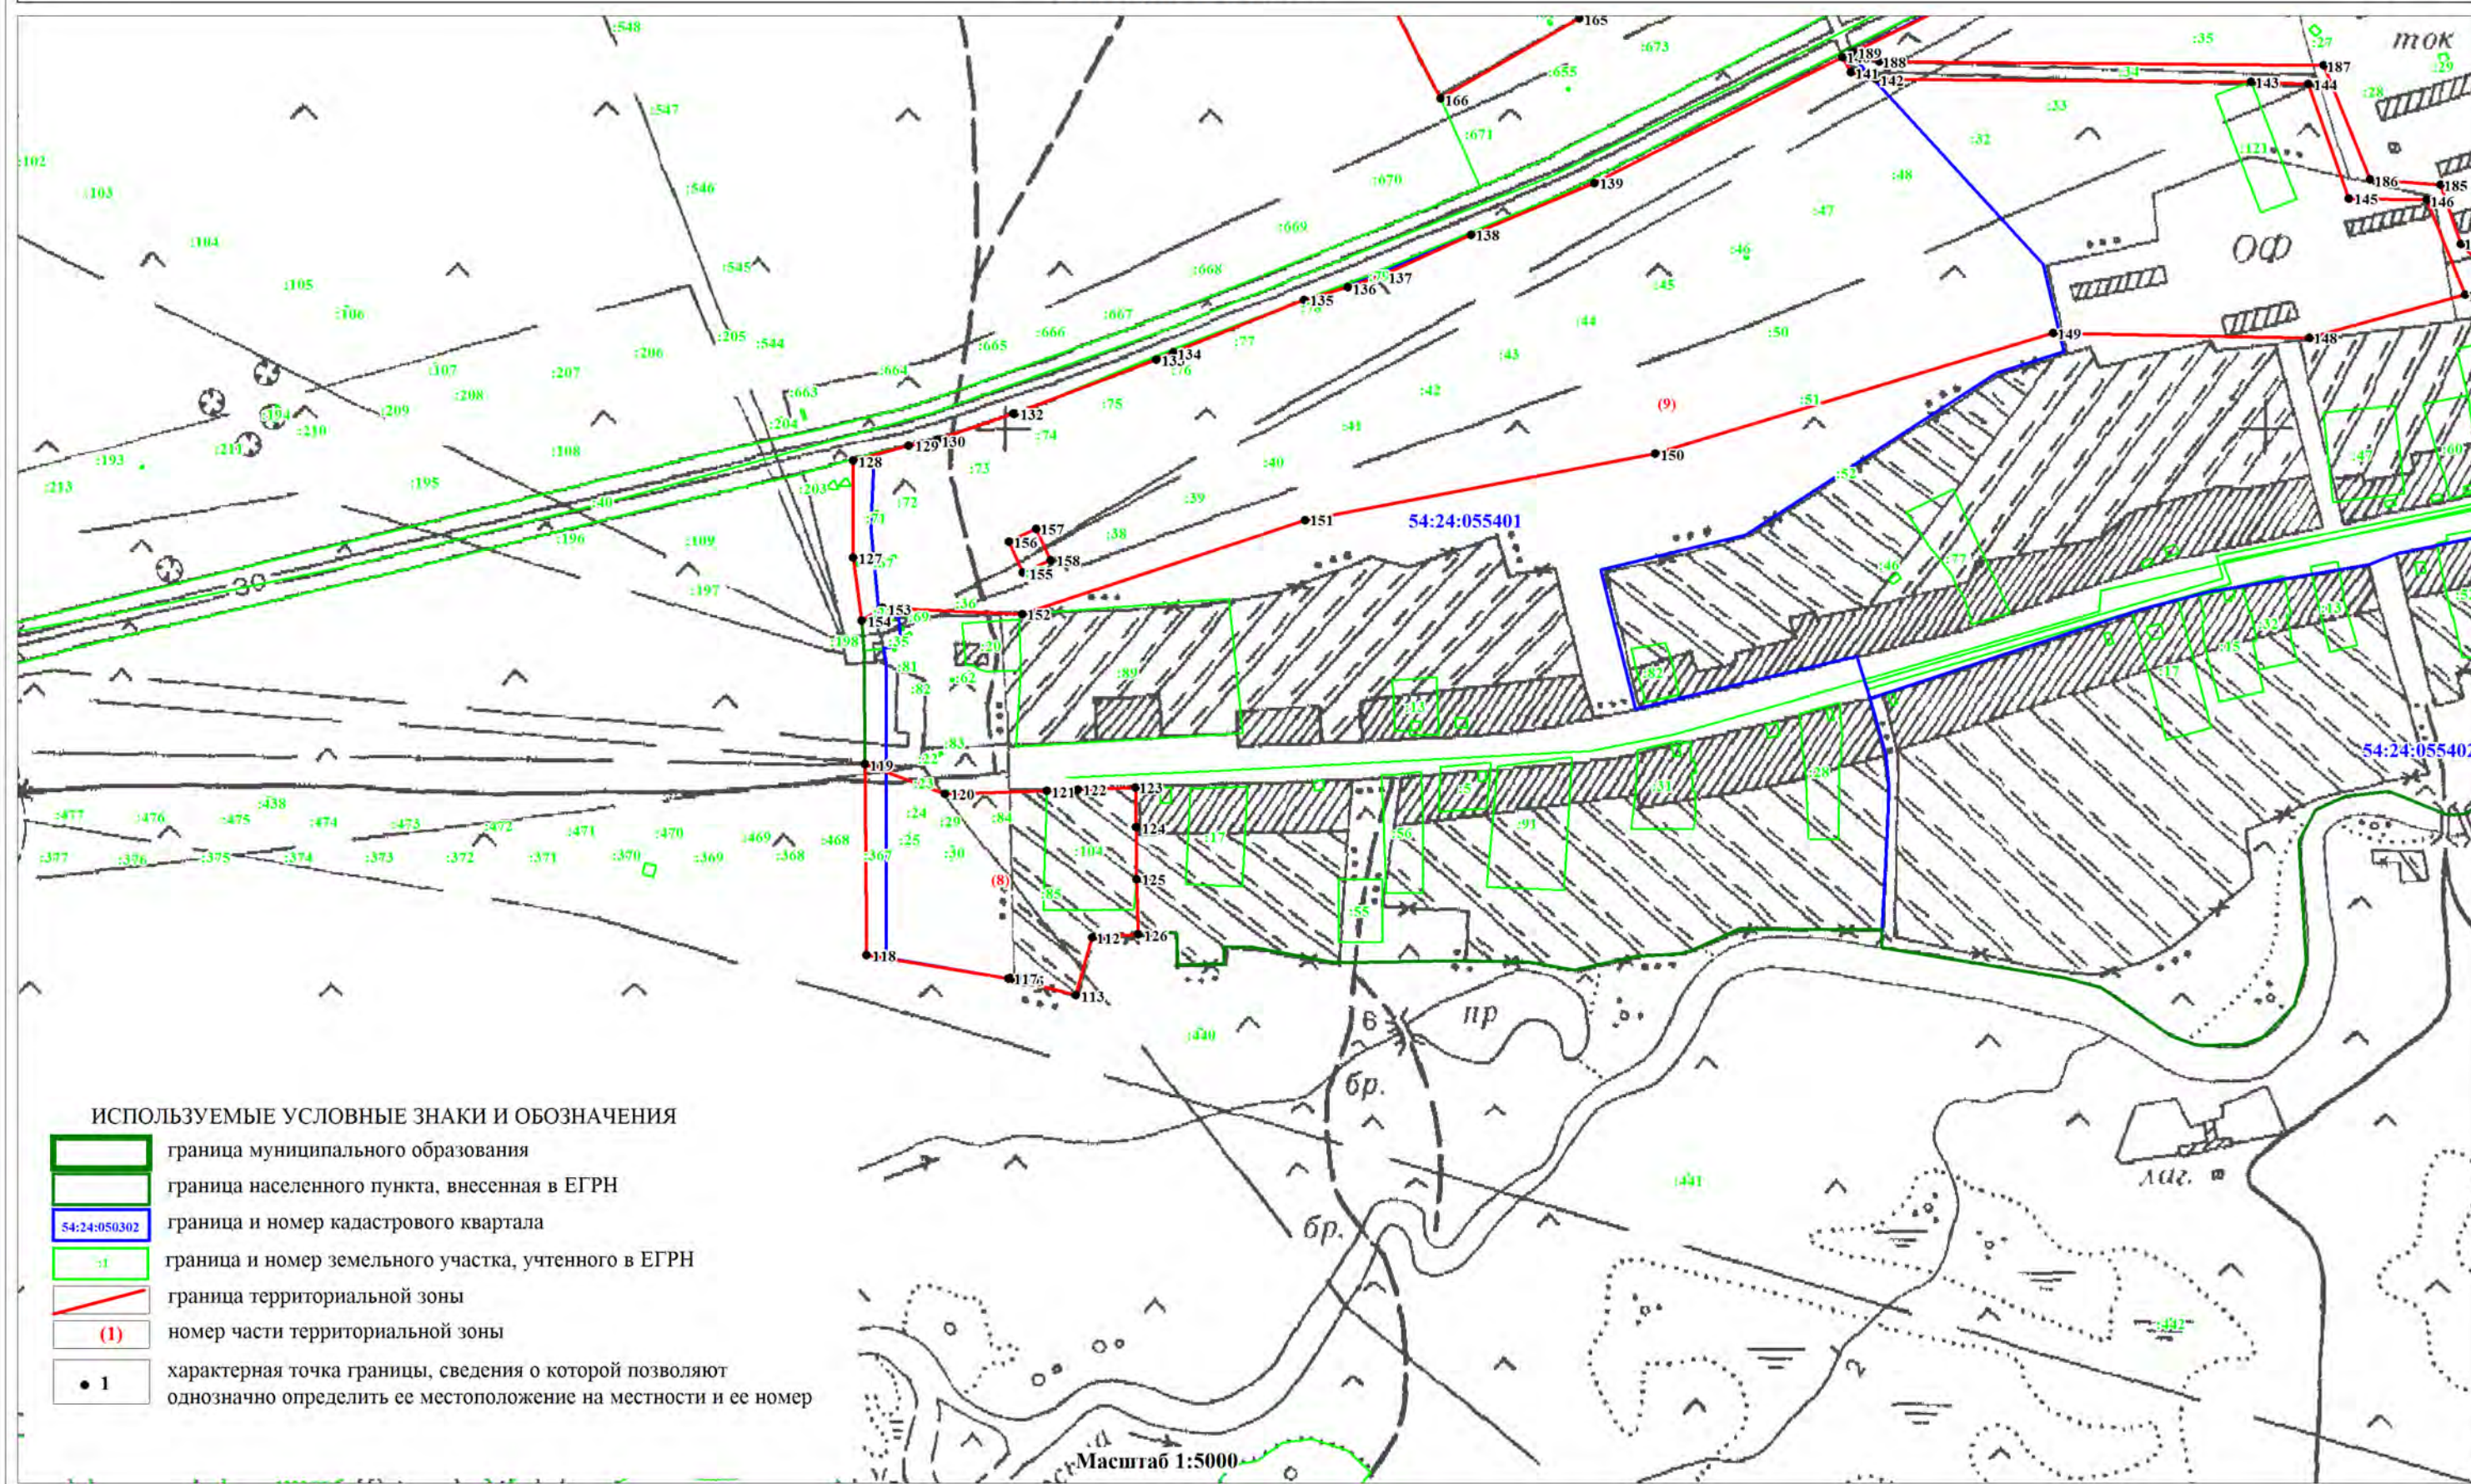


ОПИСАНИЕ МЕСТОПОЛОЖЕНИЯ ГРАНИЦ
ЗОНА СЕЛЬСКОХОЗЯЙСТВЕННОГО ИСПОЛЬЗОВАНИЯ (СИ)

(наименование объекта)
План границ объекта

Лист 8/9

ИСПОЛЬЗУЕМЫЕ УСЛОВНЫЕ ЗНАКИ И ОБОЗНАЧЕНИЯ


- граница муниципального образования
- граница населенного пункта, внесенная в ЕГРН
- граница и номер кадастрового квартала
- граница и номер земельного участка, учтенного в ЕГРН
- граница территориальной зоны
- (1) номер части территориальной зоны
- 1 характерная точка границы, сведения о которой позволяют однозначно определить ее местоположение на местности и ее номер

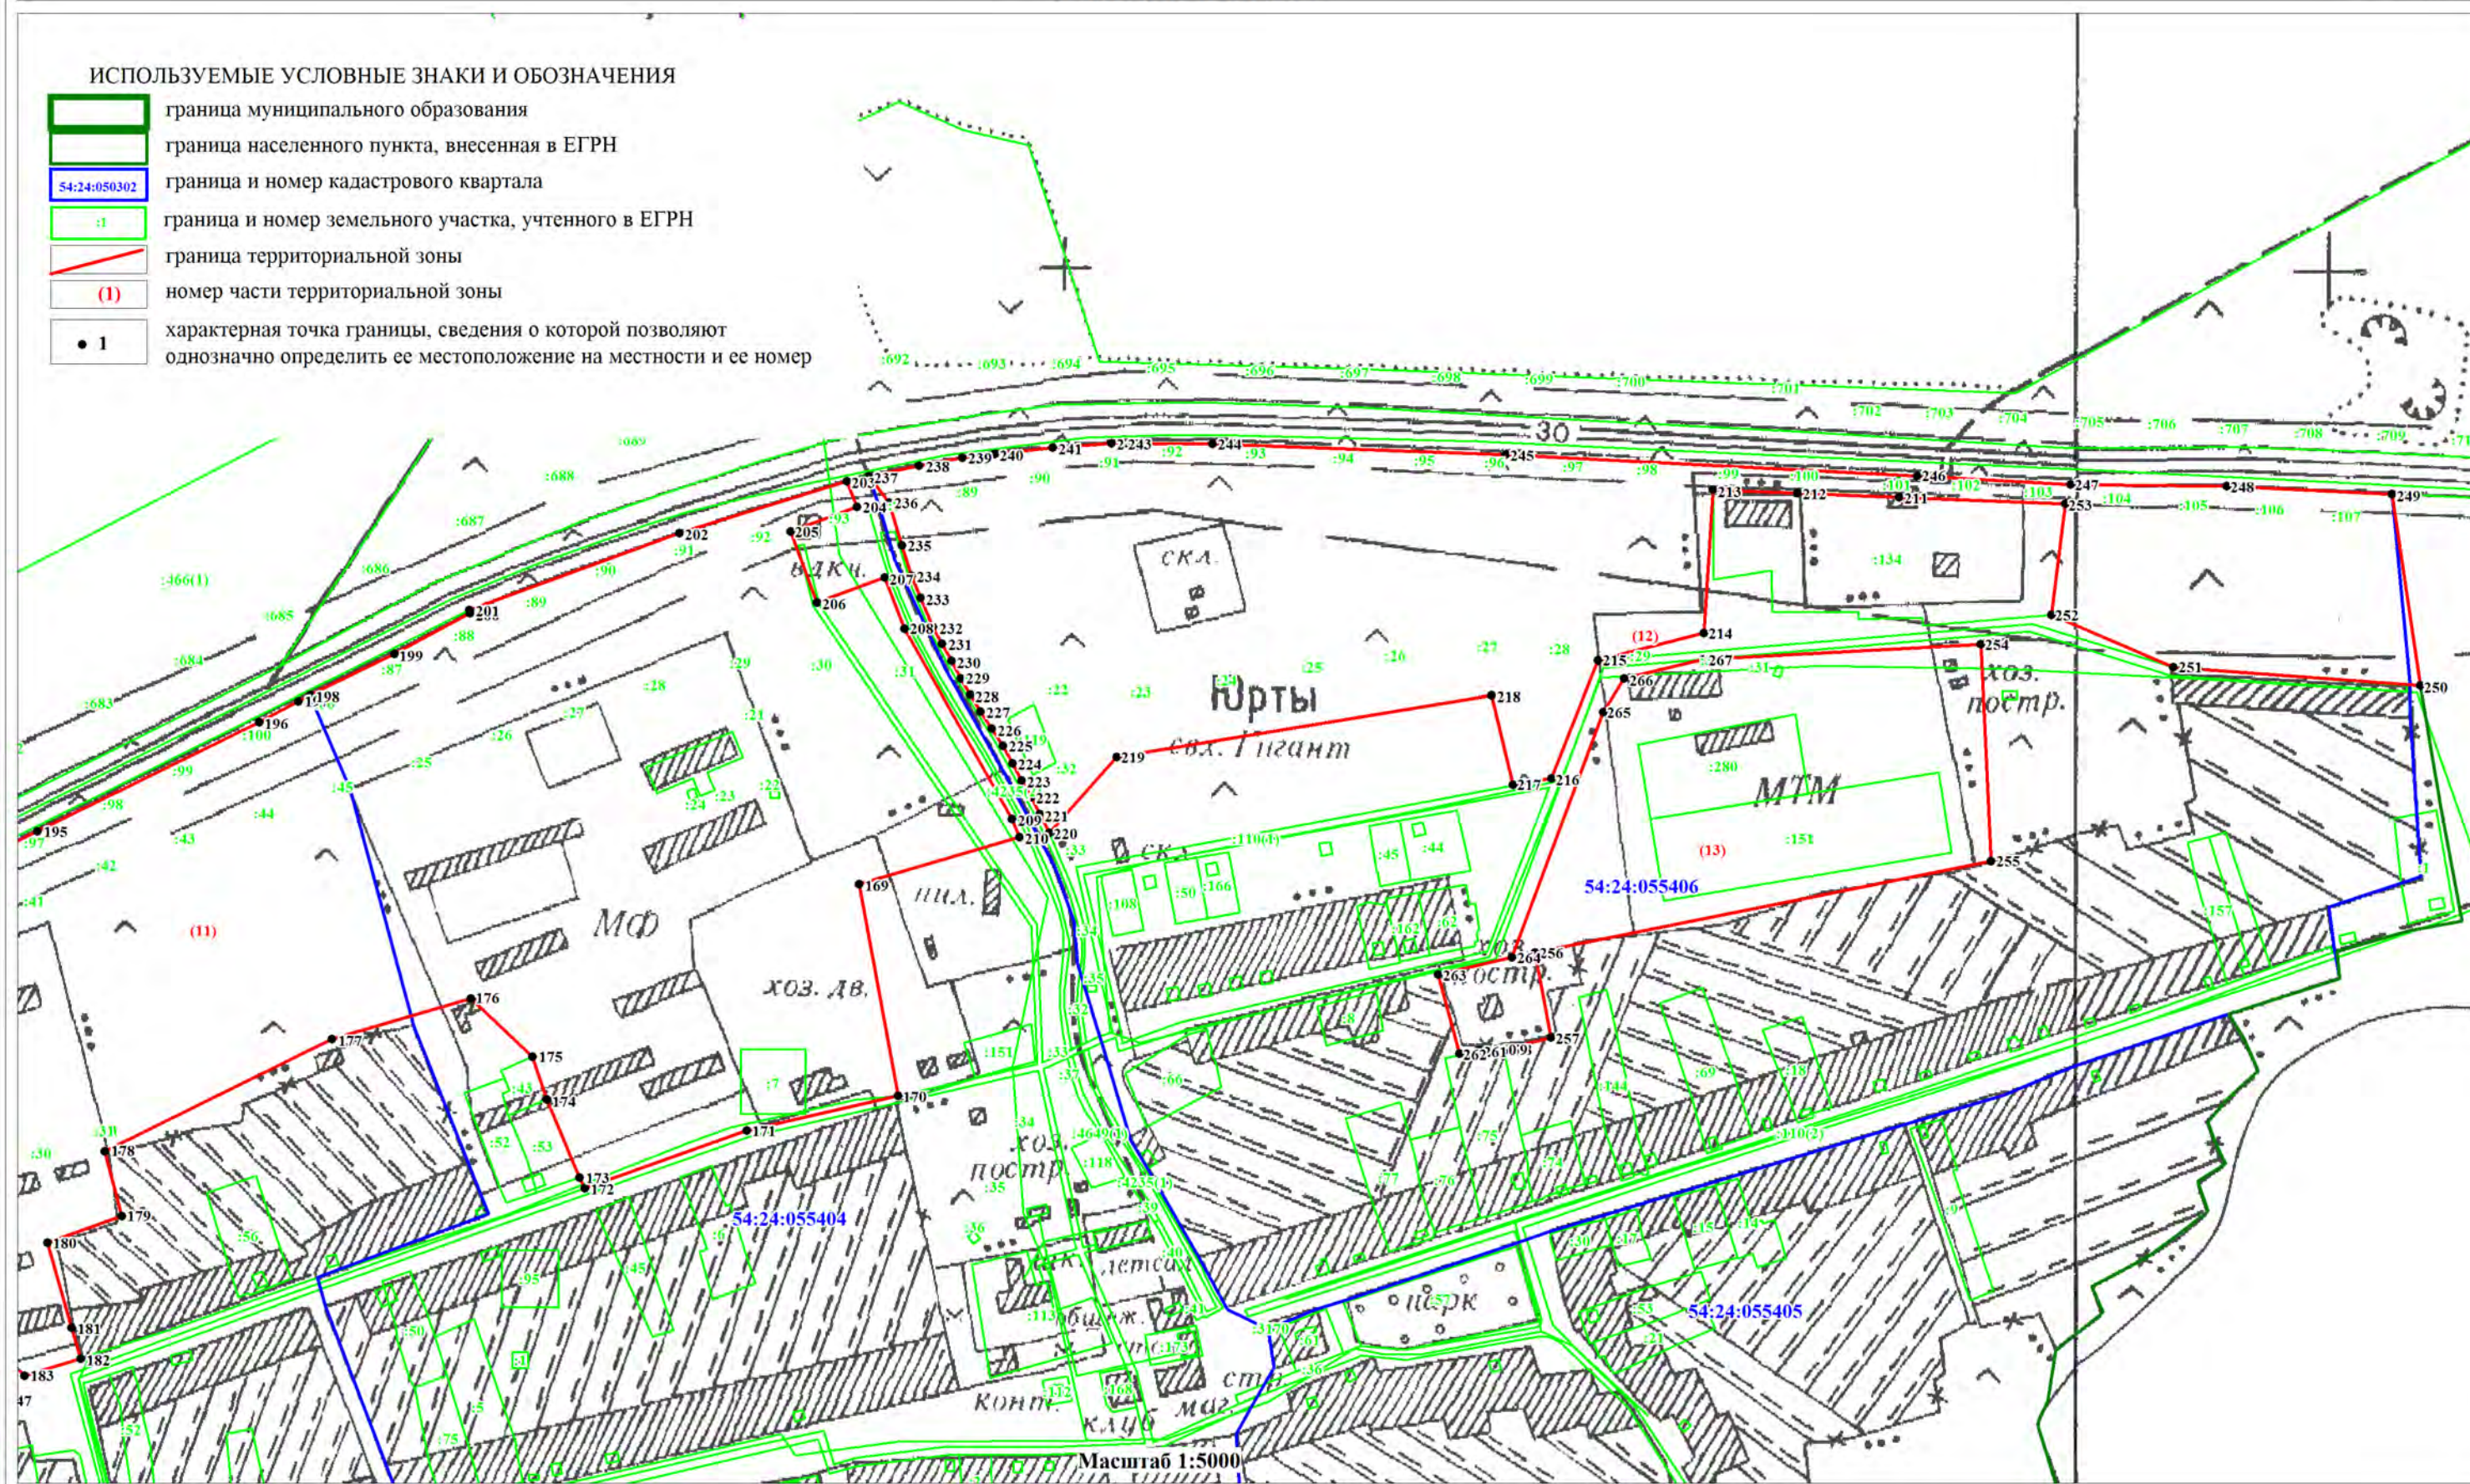

ОПИСАНИЕ МЕСТОПОЛОЖЕНИЯ ГРАНИЦ
ЗОНА СЕЛЬСКОХОЗЯЙСТВЕННОГО ИСПОЛЬЗОВАНИЯ (СИ)

(наименование объекта)
План границ объекта

Лист 9/9

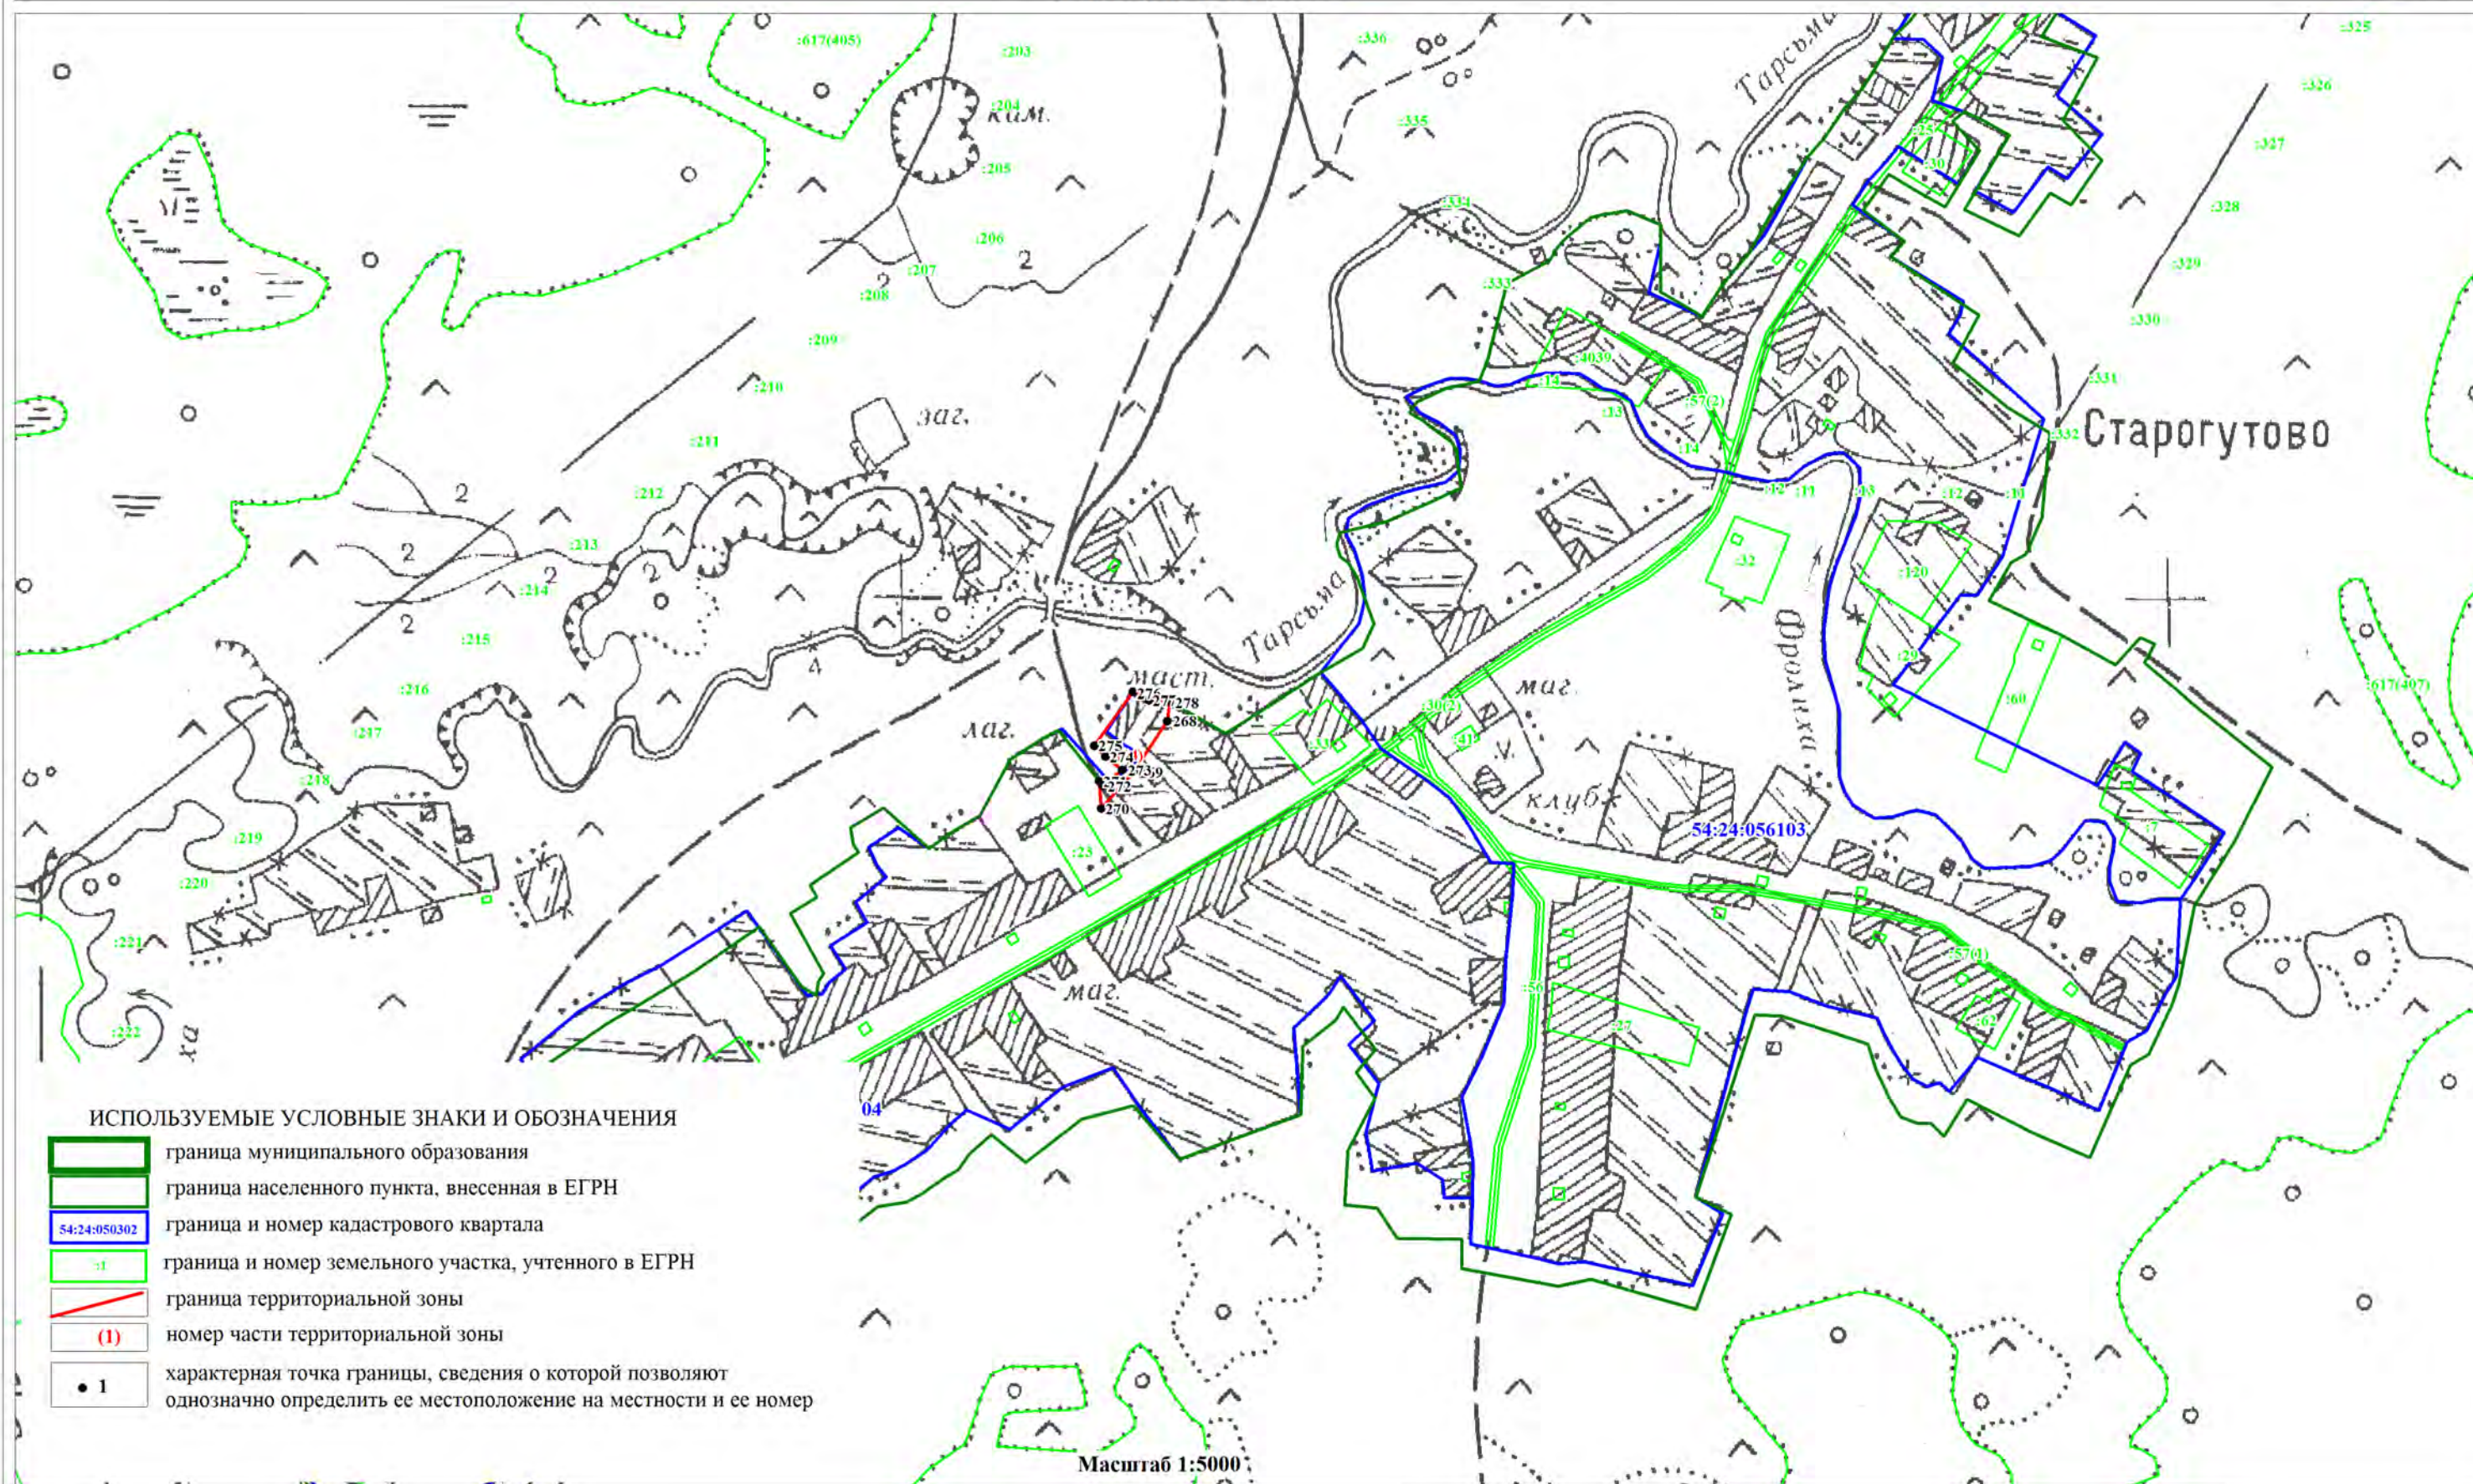

ОПИСАНИЕ МЕСТОПОЛОЖЕНИЯ ГРАНИЦ		
Зона объектов природно-познавательного туризма (Рпт)		
(наименование объекта, местоположение границ которого описано (далее объект))		
Сведения об объекте		
№ п/п	Характеристики объекта	Описание характеристик
1	Местоположение объекта	Новосибирская область, Тогучинский район, Коуракский сельсовет, д.Конево, д.Старогутово, п.Мирный, с.Коурак, с.Юрты
2	Площадь объекта +/- величина погрешности определения площадь (Р +/- Дельта Р)	613097 кв.м.±13703 кв.м.
3	Иные характеристики объекта	Основные виды разрешенного использования земельных участков (предельные размеры земельных участков): Природно-познавательный туризм (5.2) (не установлены). Условно-разрешенные виды использования земельных участков (предельные размеры земельных участков): Отдых (рекреация) (5.0) (min- 0,1 га, max – 50,0 га); Спорт (5.1) (не установлены); Охота и рыбалка (5.3) (не установлены); Туристическое обслуживание (5.2.1) (min- 0,1 га, max – 50,0 га); Причалы для маломерных судов (5.4) (не установлены); Поля для гольфа или конных прогулок (5.5) (не установлены); Автомобильный транспорт (7.2) (не установлены); Коммунальное обслуживание (3.1) (min- не установлены, max – 25,0 га); Связь (6.8) (не установлены); Служебные гаражи (4.9) (min- не установлены, max – 5,0 га); Трубопроводный транспорт (7.5) (не установлены); Общественное питание (4.6)(не установлены); Магазины (4.4) (min- 0,02 га, max – не установлены); Территории общего пользования (12.0) (не установлены). Вспомогательные виды разрешенного использования земельных участков: Не устанавливается.

ОПИСАНИЕ МЕСТОПОЛОЖЕНИЯ ГРАНИЦ					
Зона объектов природно-познавательного туризма (Рпт)					
(наименование объекта)					
Сведения о местоположении границ объекта					
1. Система координат МСК НСО, зона 4					
2. Сведения о характерных точках границ объекта					
Обозначение характерных точек границ	Координаты, м		Метод определения координат характерной точки	Средняя квадратическая погрешность положения характерной точки (M _t), м	Описание обозначения точки на местности (при наличии)
	X	Y			
-	-	-	-	-	-
3. Сведения о характерных точках части (частей) границы объекта					
Обозначение характерных точек части границы	Координаты, м		Метод определения координат характерной точки	Средняя квадратическая погрешность положения характерной точки (M _t), м	Описание обозначения точки на местности (при наличии)
	X	Y			
с.Коурак					
	часть №1				
1	465236,08	4310506,76	Картометрический метод	5	-
2	465279,08	4310476,41	Картометрический метод	5	-
3	465285,47	4310460,15	Картометрический метод	5	-
4	465282,70	4310424,61	Картометрический метод	5	-
5	465275,83	4310400,76	Картометрический метод	5	-
6	465299,08	4310363,18	Картометрический метод	5	-
7	465318,71	4310347,28	Картометрический метод	5	-
8	465330,03	4310329,81	Картометрический метод	5	-
9	465341,72	4310329,94	Картометрический метод	5	-
10	465348,10	4310318,37	Картометрический метод	5	-
11	465349,67	4310306,81	Картометрический метод	5	-
12	465366,05	4310298,74	Картометрический метод	5	-
13	465393,75	4310247,30	Картометрический метод	5	-
14	465398,57	4310227,55	Картометрический метод	5	-
15	465390,50	4310185,99	Картометрический метод	5	-
16	465379,66	4310161,78	Картометрический метод	5	-
17	465371,71	4310152,75	Картометрический метод	5	-
18	465309,44	4310128,66	Картометрический метод	5	-
19	465284,62	4310124,20	Картометрический метод	5	-
20	465246,92	4310147,33	Картометрический метод	5	-
21	465230,18	4310141,67	Картометрический метод	5	-
22	465221,50	4310117,09	Картометрический метод	5	-
23	465214,64	4310108,18	Картометрический метод	5	-
24	465184,16	4310091,08	Картометрический метод	5	-
25	465181,76	4310082,52	Картометрический метод	5	-
26	465188,14	4310070,00	Картометрический метод	5	-
27	465213,31	4310073,73	Картометрический метод	5	-
28	465240,66	4310047,11	Картометрический метод	5	-
29	465268,24	4310044,10	Картометрический метод	5	-
30	465299,92	4310063,37	Картометрический метод	5	-
31	465304,62	4310075,90	Картометрический метод	5	-
32	465344,25	4310101,31	Картометрический метод	5	-
33	465394,06	4310123,01	Картометрический метод	5	-
34	465403,21	4310121,32	Картометрический метод	5	-

ОПИСАНИЕ МЕСТОПОЛОЖЕНИЯ ГРАНИЦ					
Зона объектов природно-познавательного туризма (Рпт)					
(наименование объекта)					
Сведения о местоположении границ объекта					
3. Сведения о характерных точках части (частей) границы объекта					
Обозначение характерных точек части границы	Координаты, м		Метод определения координат характерной точки	Средняя квадратическая погрешность положения характерной точки (M _t), м	Описание обозначения точки на местности (при наличии)
	X	Y			
35	465426,10	4310079,16	Картометрический метод	5	-
36	465447,54	4310061,34	Картометрический метод	5	-
37	465450,91	4310049,29	Картометрический метод	5	-
38	465443,20	4310041,10	Картометрический метод	5	-
39	465455,49	4310036,76	Картометрический метод	5	-
40	465467,53	4310010,02	Картометрический метод	5	-
41	465491,86	4309981,60	Картометрический метод	5	-
42	465499,57	4309965,70	Картометрический метод	5	-
43	465525,07	4309864,96	Картометрический метод	5	-
44	465535,98	4309857,02	Картометрический метод	5	-
45	465555,53	4309847,24	Картометрический метод	5	-
46	465566,46	4309846,67	Картометрический метод	5	-
47	465580,03	4309858,07	Картометрический метод	5	-
48	465545,92	4309901,82	Картометрический метод	5	-
49	465539,74	4309908,76	Картометрический метод	5	-
50	465394,90	4310174,79	Картометрический метод	5	-
51	465420,08	4310197,59	Картометрический метод	5	-
52	465408,68	4310240,45	Картометрический метод	5	-
53	465321,76	4310375,34	Картометрический метод	5	-
54	465291,99	4310441,85	Картометрический метод	5	-
55	465307,64	4310462,94	Картометрический метод	5	-
56	465266,97	4310522,70	Картометрический метод	5	-
1	465236,08	4310506,76	Картометрический метод	5	-
	часть №2				
57	465508,48	4309877,03	Картометрический метод	5	-
58	465501,13	4309906,44	Картометрический метод	5	-
59	465500,89	4309932,21	Картометрический метод	5	-
60	465493,42	4309964,98	Картометрический метод	5	-
61	465437,06	4310030,02	Картометрический метод	5	-
62	465432,31	4310022,67	Картометрический метод	5	-
63	465423,15	4310022,55	Картометрический метод	5	-
64	465407,25	4310036,76	Картометрический метод	5	-
65	465403,40	4310048,21	Картометрический метод	5	-
66	465388,22	4310068,20	Картометрический метод	5	-
67	465383,15	4310077,22	Картометрический метод	5	-
68	465379,11	4310099,91	Картометрический метод	5	-
69	465376,05	4310103,73	Картометрический метод	5	-
70	465342,09	4310081,33	Картометрический метод	5	-
71	465331,73	4310087,23	Картометрический метод	5	-
72	465312,70	4310076,75	Картометрический метод	5	-
73	465310,70	4310061,81	Картометрический метод	5	-
74	465268,90	4310034,82	Картометрический метод	5	-
75	465241,03	4310039,41	Картометрический метод	5	-
76	465209,59	4310065,67	Картометрический метод	5	-
77	465198,15	4310061,70	Картометрический метод	5	-
78	465187,42	4310063,74	Картометрический метод	5	-

ОПИСАНИЕ МЕСТОПОЛОЖЕНИЯ ГРАНИЦ					
Зона объектов природно-познавательного туризма (Рпт)					
(наименование объекта)					
Сведения о местоположении границ объекта					
3. Сведения о характерных точках части (частей) границы объекта					
Обозначение характерных точек части границы	Координаты, м		Метод определения координат характерной точки	Средняя квадратическая погрешность положения характерной точки (M _t), м	Описание обозначения точки на местности (при наличии)
	X	Y			
79	465172,58	4310079,28	Картометрический метод	5	-
80	465182,61	4310099,64	Картометрический метод	5	-
81	465219,10	4310125,30	Картометрический метод	5	-
82	465224,28	4310146,01	Картометрический метод	5	-
83	465241,63	4310153,72	Картометрический метод	5	-
84	465250,06	4310152,88	Картометрический метод	5	-
85	465271,62	4310139,51	Картометрический метод	5	-
86	465291,50	4310133,61	Картометрический метод	5	-
87	465345,70	4310149,39	Картометрический метод	5	-
88	465373,40	4310163,84	Картометрический метод	5	-
89	465384,49	4310187,69	Картометрический метод	5	-
90	465387,98	4310209,73	Картометрический метод	5	-
91	465387,62	4310237,20	Картометрический метод	5	-
92	465368,35	4310279,48	Картометрический метод	5	-
93	465326,43	4310319,83	Картометрический метод	5	-
94	465310,53	4310331,63	Картометрический метод	5	-
95	465306,79	4310349,10	Картометрический метод	5	-
96	465280,66	4310375,84	Картометрический метод	5	-
97	465267,89	4310412,46	Картометрический метод	5	-
98	465276,08	4310439,92	Картометрический метод	5	-
99	465274,51	4310469,67	Картометрический метод	5	-
100	465257,89	4310483,04	Картометрический метод	5	-
101	465233,08	4310495,93	Картометрический метод	5	-
102	465230,67	4310504,16	Картометрический метод	5	-
103	465221,01	4310499,22	Картометрический метод	5	-
104	465246,60	4310437,08	Картометрический метод	5	-
105	465256,87	4310387,59	Картометрический метод	5	-
106	465325,67	4310305,43	Картометрический метод	5	-
107	465138,22	4310089,58	Картометрический метод	5	-
108	465177,60	4310055,56	Картометрический метод	5	-
109	465239,49	4310032,77	Картометрический метод	5	-
110	465324,85	4309977,59	Картометрический метод	5	-
111	465330,08	4309974,23	Картометрический метод	5	-
112	465372,87	4309946,77	Картометрический метод	5	-
113	465387,18	4309965,24	Картометрический метод	5	-
57	465508,48	4309877,03	Картометрический метод	5	-
	часть №3				
114	465229,17	4310531,73	Картометрический метод	5	-
115	465252,54	4310543,89	Картометрический метод	5	-
116	465207,51	4310600,23	Картометрический метод	5	-
117	465162,39	4310621,86	Картометрический метод	5	-
118	465125,40	4310661,66	Картометрический метод	5	-
119	465116,71	4310647,81	Картометрический метод	5	-
120	465101,17	4310640,95	Картометрический метод	5	-
121	465092,38	4310619,38	Картометрический метод	5	-
122	465091,29	4310597,70	Картометрический метод	5	-

ОПИСАНИЕ МЕСТОПОЛОЖЕНИЯ ГРАНИЦ					
Зона объектов природно-познавательного туризма (Рпт)					
(наименование объекта)					
Сведения о местоположении границ объекта					
3. Сведения о характерных точках части (частей) границы объекта					
Обозначение характерных точек части границы	Координаты, м		Метод определения координат характерной точки	Средняя квадратическая погрешность положения характерной точки (M _t), м	Описание обозначения точки на местности (при наличии)
	X	Y			
123	465096,47	4310593,01	Картометрический метод	5	-
124	465121,77	4310603,97	Картометрический метод	5	-
125	465137,31	4310601,20	Картометрический метод	5	-
126	465153,33	4310593,73	Картометрический метод	5	-
127	465170,31	4310594,81	Картометрический метод	5	-
128	465194,28	4310577,83	Картометрический метод	5	-
129	465201,63	4310567,11	Картометрический метод	5	-
130	465221,75	4310552,29	Картометрический метод	5	-
114	465229,17	4310531,73	Картометрический метод	5	-
	часть №4				
131	464741,00	4310406,81	Картометрический метод	5	-
132	464752,31	4310375,40	Картометрический метод	5	-
133	464819,21	4310407,22	Картометрический метод	5	-
134	464807,84	4310469,59	Картометрический метод	5	-
135	464819,71	4310480,49	Картометрический метод	5	-
136	464852,91	4310486,18	Картометрический метод	5	-
137	464904,01	4310535,03	Картометрический метод	5	-
138	464913,46	4310526,85	Картометрический метод	5	-
139	464950,36	4310494,91	Картометрический метод	5	-
140	464965,90	4310500,86	Картометрический метод	5	-
141	464975,26	4310513,98	Картометрический метод	5	-
142	465046,85	4310572,24	Картометрический метод	5	-
143	465082,91	4310533,67	Картометрический метод	5	-
144	465145,17	4310576,02	Картометрический метод	5	-
145	465171,53	4310581,81	Картометрический метод	5	-
146	465211,82	4310522,70	Картометрический метод	5	-
147	465223,47	4310528,76	Картометрический метод	5	-
148	465218,14	4310550,38	Картометрический метод	5	-
149	465167,43	4310588,80	Картометрический метод	5	-
150	465160,20	4310583,98	Картометрический метод	5	-
151	465131,90	4310597,83	Картометрический метод	5	-
152	465121,54	4310598,56	Картометрический метод	5	-
153	465094,68	4310588,56	Картометрический метод	5	-
154	465086,36	4310599,16	Картометрический метод	5	-
155	465089,62	4310621,56	Картометрический метод	5	-
156	465097,93	4310644,69	Картометрический метод	5	-
157	465094,68	4310647,58	Картометрический метод	5	-
158	465061,80	4310638,86	Картометрический метод	5	-
159	465059,40	4310629,87	Картометрический метод	5	-
160	465060,60	4310617,26	Картометрический метод	5	-
161	465051,45	4310613,79	Картометрический метод	5	-
162	465040,54	4310605,07	Картометрический метод	5	-
163	465027,47	4310580,00	Картометрический метод	5	-
164	465018,74	4310551,65	Картометрический метод	5	-
165	465007,07	4310548,32	Картометрический метод	5	-
166	465003,18	4310539,88	Картометрический метод	5	-

ОПИСАНИЕ МЕСТОПОЛОЖЕНИЯ ГРАНИЦ					
Зона объектов природно-познавательного туризма (Рпт)					
(наименование объекта)					
Сведения о местоположении границ объекта					
3. Сведения о характерных точках части (частей) границы объекта					
Обозначение характерных точек части границы	Координаты, м		Метод определения координат характерной точки	Средняя квадратическая погрешность положения характерной точки (M _t), м	Описание обозначения точки на местности (при наличии)
	X	Y			
167	464987,52	4310530,48	Картометрический метод	5	-
168	464976,92	4310530,48	Картометрический метод	5	-
169	464958,12	4310537,23	Картометрический метод	5	-
170	464920,54	4310536,75	Картометрический метод	5	-
171	464909,69	4310543,25	Картометрический метод	5	-
172	464903,43	4310555,06	Картометрический метод	5	-
173	464903,67	4310568,55	Картометрический метод	5	-
174	464908,76	4310580,25	Картометрический метод	5	-
175	464908,28	4310592,30	Картометрический метод	5	-
176	464900,81	4310602,66	Картометрический метод	5	-
177	464888,04	4310602,90	Картометрический метод	5	-
178	464876,72	4310598,81	Картометрический метод	5	-
179	464872,62	4310590,86	Картометрический метод	5	-
180	464872,86	4310580,26	Картометрический метод	5	-
181	464883,22	4310562,43	Картометрический метод	5	-
182	464887,20	4310550,86	Картометрический метод	5	-
183	464886,96	4310546,53	Картометрический метод	5	-
184	464885,03	4310539,78	Картометрический метод	5	-
185	464868,89	4310528,22	Картометрический метод	5	-
186	464853,72	4310524,85	Картометрический метод	5	-
187	464832,77	4310526,30	Картометрический метод	5	-
188	464815,68	4310523,41	Картометрический метод	5	-
189	464799,06	4310517,39	Картометрический метод	5	-
190	464779,55	4310508,47	Картометрический метод	5	-
191	464774,98	4310500,76	Картометрический метод	5	-
192	464775,94	4310482,70	Картометрический метод	5	-
193	464810,83	4310430,47	Картометрический метод	5	-
194	464807,23	4310417,41	Картометрический метод	5	-
195	464795,18	4310407,77	Картометрический метод	5	-
196	464780,73	4310403,68	Картометрический метод	5	-
131	464741,00	4310406,81	Картометрический метод	5	-
	часть №5				
197	464604,46	4310346,36	Картометрический метод	5	-
198	464632,13	4310380,24	Картометрический метод	5	-
199	464677,43	4310392,36	Картометрический метод	5	-
200	464649,03	4310422,72	Картометрический метод	5	-
201	464640,60	4310428,98	Картометрический метод	5	-
202	464632,89	4310426,34	Картометрический метод	5	-
203	464626,15	4310416,46	Картометрический метод	5	-
204	464622,78	4310405,62	Картометрический метод	5	-
205	464612,41	4310367,80	Картометрический метод	5	-
197	464604,46	4310346,36	Картометрический метод	5	-
	часть №6				
206	464580,34	4310332,12	Картометрический метод	5	-
207	464599,60	4310351,98	Картометрический метод	5	-
208	464617,43	4310416,79	Картометрический метод	5	-

ОПИСАНИЕ МЕСТОПОЛОЖЕНИЯ ГРАНИЦ

Зона объектов природно-познавательного туризма (Рпт)

(наименование объекта)

Сведения о местоположении границ объекта

3. Сведения о характерных точках части (частей) границы объекта

Обозначение характерных точек части границы	Координаты, м		Метод определения координат характерной точки	Средняя квадратическая погрешность положения характерной точки (M _t), м	Описание обозначения точки на местности (при наличии)
	X	Y			
209	464628,28	4310434,85	Картометрический метод	5	-
210	464633,82	4310437,26	Картометрический метод	5	-
211	464624,55	4310443,54	Картометрический метод	5	-
212	464621,60	4310438,76	Картометрический метод	5	-
213	464584,82	4310378,94	Картометрический метод	5	-
214	464576,38	4310365,18	Картометрический метод	5	-
215	464564,13	4310345,66	Картометрический метод	5	-
206	464580,34	4310332,12	Картометрический метод	5	-
	часть №7				
216	465628,80	4311117,06	Картометрический метод	5	-
217	465613,68	4311092,50	Картометрический метод	5	-
218	465588,14	4311078,05	Картометрический метод	5	-
219	465542,37	4311066,97	Картометрический метод	5	-
220	465524,54	4311054,44	Картометрический метод	5	-
221	465506,72	4311036,13	Картометрический метод	5	-
222	465461,43	4311010,59	Картометрический метод	5	-
223	465433,48	4311003,85	Картометрический метод	5	-
224	465422,88	4310988,91	Картометрический метод	5	-
225	465404,09	4310984,58	Картометрический метод	5	-
226	465360,25	4310959,04	Картометрический метод	5	-
227	465343,86	4310961,93	Картометрический метод	5	-
228	465322,66	4310974,94	Картометрический метод	5	-
229	465280,26	4310986,99	Картометрический метод	5	-
230	465248,95	4311010,11	Картометрический метод	5	-
231	465232,08	4311013,97	Картометрический метод	5	-
232	465219,60	4311006,65	Картометрический метод	5	-
233	465212,40	4310978,45	Картометрический метод	5	-
234	465368,02	4310873,57	Картометрический метод	5	-
235	465444,35	4310942,06	Картометрический метод	5	-
236	465483,16	4310957,10	Картометрический метод	5	-
237	465557,46	4310995,48	Картометрический метод	5	-
238	465621,41	4311063,86	Картометрический метод	5	-
216	465628,80	4311117,06	Картометрический метод	5	-
	часть №8				
239	464202,39	4309730,50	Картометрический метод	5	-
240	464283,84	4309826,36	Картометрический метод	5	-
241	464256,20	4309840,24	Картометрический метод	5	-
242	464248,45	4309831,81	Картометрический метод	5	-
243	464199,19	4309813,77	Картометрический метод	5	-
244	464198,82	4309802,91	Картометрический метод	5	-
245	464204,94	4309783,54	Картометрический метод	5	-
246	464211,06	4309763,14	Картометрический метод	5	-
247	464210,04	4309746,31	Картометрический метод	5	-
239	464202,39	4309730,50	Картометрический метод	5	-
	часть №9				
248	464058,92	4309559,46	Картометрический метод	5	-

ОПИСАНИЕ МЕСТОПОЛОЖЕНИЯ ГРАНИЦ

Зона объектов природно-познавательного туризма (Рпт)

(наименование объекта)

Сведения о местоположении границ объекта

3. Сведения о характерных точках части (частей) границы объекта

Обозначение характерных точек части границы	Координаты, м		Метод определения координат характерной точки	Средняя квадратическая погрешность положения характерной точки (M _t), м	Описание обозначения точки на местности (при наличии)
	X	Y			
249	464196,48	4309712,23	Картометрический метод	5	-
250	464184,32	4309706,89	Картометрический метод	5	-
251	464170,64	4309703,09	Картометрический метод	5	-
252	464147,84	4309698,54	Картометрический метод	5	-
253	464136,44	4309693,23	Картометрический метод	5	-
254	464120,48	4309690,94	Картометрический метод	5	-
255	464092,36	4309690,94	Картометрический метод	5	-
256	464086,28	4309681,07	Картометрический метод	5	-
257	464090,84	4309668,13	Картометрический метод	5	-
258	464099,20	4309648,39	Картометрический метод	5	-
259	464100,72	4309629,38	Картометрический метод	5	-
260	464093,12	4309607,34	Картометрический метод	5	-
261	464081,72	4309594,42	Картометрический метод	5	-
262	464061,96	4309576,94	Картометрический метод	5	-
248	464058,92	4309559,46	Картометрический метод	5	-
д.Конево					
	часть №10				
263	466538,97	4314543,25	Картометрический метод	5	-
264	466537,18	4314538,54	Картометрический метод	5	-
265	466528,14	4314504,50	Картометрический метод	5	-
266	466518,85	4314482,92	Картометрический метод	5	-
267	466511,88	4314462,00	Картометрический метод	5	-
268	466502,81	4314443,17	Картометрический метод	5	-
269	466496,53	4314427,13	Картометрический метод	5	-
270	466489,56	4314402,71	Картометрический метод	5	-
271	466488,86	4314385,97	Картометрический метод	5	-
272	466481,19	4314358,07	Картометрический метод	5	-
273	466474,90	4314330,15	Картометрический метод	5	-
274	466470,03	4314303,66	Картометрический метод	5	-
275	466465,14	4314279,94	Картометрический метод	5	-
276	466458,17	4314259,04	Картометрический метод	5	-
277	466449,09	4314239,50	Картометрический метод	5	-
278	466445,62	4314220,67	Картометрический метод	5	-
279	466445,62	4314190,00	Картометрический метод	5	-
280	466452,59	4314160,67	Картометрический метод	5	-
281	466459,56	4314132,07	Картометрический метод	5	-
282	466463,05	4314111,17	Картометрический метод	5	-
283	466471,05	4314112,11	Картометрический метод	5	-
284	466479,25	4314086,28	Картометрический метод	5	-
285	466489,10	4314071,52	Картометрический метод	5	-
286	466490,74	4314055,12	Картометрический метод	5	-
287	466510,83	4313993,20	Картометрический метод	5	-
288	466500,59	4313969,41	Картометрический метод	5	-
289	466517,81	4313957,52	Картометрический метод	5	-
290	466531,34	4313923,08	Картометрический метод	5	-
291	466514,00	4313896,73	Картометрический метод	5	-

ОПИСАНИЕ МЕСТОПОЛОЖЕНИЯ ГРАНИЦ					
Зона объектов природно-познавательного туризма (Рпт)					
(наименование объекта)					
Сведения о местоположении границ объекта					
3. Сведения о характерных точках части (частей) границы объекта					
Обозначение характерных точек части границы	Координаты, м		Метод определения координат характерной точки	Средняя квадратическая погрешность положения характерной точки (M _t), м	Описание обозначения точки на местности (при наличии)
	X	Y			
292	466539,88	4313885,49	Картометрический метод	5	-
293	466543,39	4313939,49	Картометрический метод	5	-
294	466527,48	4313977,33	Картометрический метод	5	-
295	466513,09	4314008,13	Картометрический метод	5	-
296	466504,30	4314023,63	Картометрический метод	5	-
297	466464,66	4314163,38	Картометрический метод	5	-
298	466457,53	4314218,61	Картометрический метод	5	-
299	466510,24	4314444,87	Картометрический метод	5	-
300	466549,46	4314536,43	Картометрический метод	5	-
263	466538,97	4314543,25	Картометрический метод	5	-
	часть №11				
301	466644,91	4314835,64	Картометрический метод	5	-
302	466645,61	4314821,75	Картометрический метод	5	-
303	466640,05	4314810,63	Картометрический метод	5	-
304	466636,57	4314791,86	Картометрический метод	5	-
305	466635,88	4314766,16	Картометрический метод	5	-
306	466630,32	4314736,26	Картометрический метод	5	-
307	466621,27	4314703,61	Картометрический метод	5	-
308	466611,54	4314674,42	Картометрический метод	5	-
309	466592,08	4314647,30	Картометрический метод	5	-
310	466572,62	4314618,83	Картометрический метод	5	-
311	466562,20	4314596,24	Картометрический метод	5	-
312	466549,44	4314570,23	Картометрический метод	5	-
313	466563,36	4314560,44	Картометрический метод	5	-
314	466605,89	4314641,65	Картометрический метод	5	-
315	466626,31	4314672,78	Картометрический метод	5	-
316	466644,79	4314719,23	Картометрический метод	5	-
317	466658,81	4314821,05	Картометрический метод	5	-
318	466649,79	4314830,09	Картометрический метод	5	-
301	466644,91	4314835,64	Картометрический метод	5	-
	часть №12				
319	467078,04	4314896,01	Картометрический метод	5	-
320	467041,34	4314877,40	Картометрический метод	5	-
321	467039,51	4314872,01	Картометрический метод	5	-
322	467020,00	4314852,98	Картометрический метод	5	-
323	466997,59	4314847,20	Картометрический метод	5	-
324	466988,80	4314850,74	Картометрический метод	5	-
325	466968,34	4314840,36	Картометрический метод	5	-
326	466999,57	4314769,46	Картометрический метод	5	-
327	467005,35	4314771,45	Картометрический метод	5	-
328	467040,57	4314782,68	Картометрический метод	5	-
329	467113,22	4314813,49	Картометрический метод	5	-
319	467078,04	4314896,01	Картометрический метод	5	-
с.Юрты					
	часть №13				
330	467815,28	4317897,49	Картометрический метод	5	-

ОПИСАНИЕ МЕСТОПОЛОЖЕНИЯ ГРАНИЦ

Зона объектов природно-познавательного туризма (Рпт)

(наименование объекта)

Сведения о местоположении границ объекта

3. Сведения о характерных точках части (частей) границы объекта

Обозначение характерных точек части границы	Координаты, м		Метод определения координат характерной точки	Средняя квадратическая погрешность положения характерной точки (M _t), м	Описание обозначения точки на местности (при наличии)
	X	Y			
331	467803,24	4318007,09	Картометрический метод	5	-
332	467863,43	4318067,57	Картометрический метод	5	-
333	467907,60	4318182,11	Картометрический метод	5	-
334	467942,37	4318342,52	Картометрический метод	5	-
335	467906,46	4318356,68	Картометрический метод	5	-
336	467905,66	4318345,97	Картометрический метод	5	-
337	467924,42	4318299,63	Картометрический метод	5	-
338	467920,77	4318265,76	Картометрический метод	5	-
339	467909,83	4318241,82	Картометрический метод	5	-
340	467884,83	4318228,26	Картометрический метод	5	-
341	467787,43	4318234,00	Картометрический метод	5	-
342	467754,10	4318224,62	Картометрический метод	5	-
343	467729,09	4318199,62	Картометрический метод	5	-
344	467723,88	4318184,51	Картометрический метод	5	-
345	467722,84	4318147,53	Картометрический метод	5	-
346	467730,13	4318127,22	Картометрический метод	5	-
347	467768,68	4318071,49	Картометрический метод	5	-
348	467776,49	4318041,28	Картометрический метод	5	-
349	467800,45	4317897,53	Картометрический метод	5	-
330	467815,28	4317897,49	Картометрический метод	5	-
	часть №14				
350	468164,26	4319344,61	Картометрический метод	5	-
351	468080,41	4319349,09	Картометрический метод	5	-
352	468077,81	4319313,16	Картометрический метод	5	-
353	468069,48	4319288,05	Картометрический метод	5	-
354	468071,01	4319264,08	Картометрический метод	5	-
355	468074,33	4319250,78	Картометрический метод	5	-
356	468082,45	4319234,54	Картометрический метод	5	-
357	468089,53	4319221,03	Картометрический метод	5	-
358	468098,25	4319207,54	Картометрический метод	5	-
359	468099,03	4319202,87	Картометрический метод	5	-
360	468100,73	4319199,62	Картометрический метод	5	-
361	468105,94	4319157,94	Картометрический метод	5	-
362	468093,43	4319135,55	Картометрический метод	5	-
363	468086,30	4319132,41	Картометрический метод	5	-
364	468076,17	4319125,66	Картометрический метод	5	-
365	468070,95	4319125,66	Картометрический метод	5	-
366	468067,39	4319124,10	Картометрический метод	5	-
367	468059,42	4319125,66	Картометрический метод	5	-
368	468044,89	4319125,66	Картометрический метод	5	-
369	468020,70	4319138,17	Картометрический метод	5	-
370	467979,37	4319156,38	Картометрический метод	5	-
371	467938,74	4319163,67	Картометрический метод	5	-
372	467915,87	4319161,16	Картометрический метод	5	-
373	467896,31	4319156,74	Картометрический метод	5	-
374	467879,88	4319146,49	Картометрический метод	5	-

ОПИСАНИЕ МЕСТОПОЛОЖЕНИЯ ГРАНИЦ					
Зона объектов природно-познавательного туризма (Рпт)					
(наименование объекта)					
Сведения о местоположении границ объекта					
3. Сведения о характерных точках части (частей) границы объекта					
Обозначение характерных точек части границы	Координаты, м		Метод определения координат характерной точки	Средняя квадратическая погрешность положения характерной точки (M _t), м	Описание обозначения точки на местности (при наличии)
	X	Y			
375	467871,55	4319124,61	Картометрический метод	5	-
376	467874,67	4319099,09	Картометрический метод	5	-
377	467889,89	4319078,04	Картометрический метод	5	-
378	467894,93	4319072,30	Картометрический метод	5	-
379	467906,44	4319061,62	Картометрический метод	5	-
380	467931,97	4319040,75	Картометрический метод	5	-
381	467937,39	4319029,93	Картометрический метод	5	-
382	467938,17	4319029,06	Картометрический метод	5	-
383	467938,50	4319027,69	Картометрический метод	5	-
384	467943,43	4319017,84	Картометрический метод	5	-
385	467942,86	4319009,72	Картометрический метод	5	-
386	467945,53	4318998,70	Картометрический метод	5	-
387	467941,40	4318988,90	Картометрический метод	5	-
388	467941,34	4318988,15	Картометрический метод	5	-
389	467928,32	4318955,86	Картометрический метод	5	-
390	467917,91	4318932,42	Картометрический метод	5	-
391	467932,49	4318901,69	Картометрический метод	5	-
392	467949,68	4318869,40	Картометрический метод	5	-
393	467953,85	4318836,07	Картометрический метод	5	-
394	467953,59	4318831,44	Картометрический метод	5	-
395	467953,81	4318829,43	Картометрический метод	5	-
396	467953,39	4318827,87	Картометрический метод	5	-
397	467952,28	4318808,47	Картометрический метод	5	-
398	467939,26	4318780,35	Картометрический метод	5	-
399	467922,85	4318764,20	Картометрический метод	5	-
400	467898,37	4318745,45	Картометрический метод	5	-
401	467874,41	4318732,95	Картометрический метод	5	-
402	467867,12	4318708,99	Картометрический метод	5	-
403	467870,25	4318684,51	Картометрический метод	5	-
404	467927,02	4318617,85	Картометрический метод	5	-
405	467940,04	4318577,22	Картометрический метод	5	-
406	467982,75	4318468,89	Картометрический метод	5	-
407	467979,62	4318444,93	Картометрический метод	5	-
408	467954,10	4318420,97	Картометрический метод	5	-
409	467921,29	4318385,02	Картометрический метод	5	-
410	467913,25	4318371,23	Картометрический метод	5	-
411	467992,65	4318337,20	Картометрический метод	5	-
412	468011,16	4318496,58	Картометрический метод	5	-
413	468021,50	4318543,08	Картометрический метод	5	-
414	468026,54	4318567,14	Картометрический метод	5	-
350	468164,26	4319344,61	Картометрический метод	5	-
	часть №15				
415	468202,21	4319435,24	Картометрический метод	5	-
416	468239,24	4319693,83	Картометрический метод	5	-
417	468152,28	4319741,28	Картометрический метод	5	-
418	468151,61	4319732,40	Картометрический метод	5	-

ОПИСАНИЕ МЕСТОПОЛОЖЕНИЯ ГРАНИЦ					
Зона объектов природно-познавательного туризма (Рпт)					
(наименование объекта)					
Сведения о местоположении границ объекта					
3. Сведения о характерных точках части (частей) границы объекта					
Обозначение характерных точек части границы	Координаты, м		Метод определения координат характерной точки	Средняя квадратическая погрешность положения характерной точки (M _t), м	Описание обозначения точки на местности (при наличии)
	X	Y			
415	468202,21	4319435,24	Картометрический метод	5	-
	часть №16				
419	468346,59	4319984,09	Картометрический метод	5	-
420	468317,21	4319979,42	Картометрический метод	5	-
421	468299,73	4319971,14	Картометрический метод	5	-
422	468239,92	4319989,54	Картометрический метод	5	-
423	468230,72	4320000,58	Картометрический метод	5	-
424	468232,56	4320039,21	Картометрический метод	5	-
425	468224,28	4320058,53	Картометрический метод	5	-
426	468209,56	4320067,73	Картометрический метод	5	-
427	468190,24	4320065,89	Картометрический метод	5	-
428	468177,36	4320055,77	Картометрический метод	5	-
429	468170,92	4320025,41	Картометрический метод	5	-
430	468169,08	4319966,54	Картометрический метод	5	-
431	468153,27	4319754,60	Картометрический метод	5	-
432	468202,91	4319727,03	Картометрический метод	5	-
433	468270,32	4319901,00	Картометрический метод	5	-
434	468306,26	4319894,21	Картометрический метод	5	-
419	468346,59	4319984,09	Картометрический метод	5	-
д. Старогутово					
	часть №17				
435	456359,17	4306600,33	Картометрический метод	5	-
436	456367,54	4306606,38	Картометрический метод	5	-
437	456378,70	4306630,09	Картометрический метод	5	-
438	456381,49	4306645,43	Картометрический метод	5	-
439	456384,53	4306655,65	Картометрический метод	5	-
440	456374,74	4306661,36	Картометрический метод	5	-
441	456374,49	4306700,93	Картометрический метод	5	-
442	456377,15	4306740,12	Картометрический метод	5	-
443	456306,50	4306841,73	Картометрический метод	5	-
444	456296,82	4306838,30	Картометрический метод	5	-
445	456302,16	4306831,14	Картометрический метод	5	-
446	456318,56	4306790,14	Картометрический метод	5	-
447	456346,85	4306774,97	Картометрический метод	5	-
448	456356,69	4306765,13	Картометрический метод	5	-
449	456370,84	4306726,99	Картометрический метод	5	-
450	456362,44	4306684,55	Картометрический метод	5	-
451	456362,64	4306666,51	Картометрический метод	5	-
452	456367,56	4306653,59	Картометрический метод	5	-
453	456353,12	4306610,57	Картометрический метод	5	-
435	456359,17	4306600,33	Картометрический метод	5	-
	часть №18				
454	456288,94	4306849,20	Картометрический метод	5	-
455	456305,73	4306854,94	Картометрический метод	5	-
456	456304,55	4306889,37	Картометрический метод	5	-
457	456315,08	4306933,57	Картометрический метод	5	-

ОПИСАНИЕ МЕСТОПОЛОЖЕНИЯ ГРАНИЦ

Зона объектов природно-познавательного туризма (Рпт)

(наименование объекта)

Сведения о местоположении границ объекта

3. Сведения о характерных точках части (частей) границы объекта

Обозначение характерных точек части границы	Координаты, м		Метод определения координат характерной точки	Средняя квадратическая погрешность положения характерной точки (M _t), м	Описание обозначения точки на местности (при наличии)
	X	Y			
458	456311,23	4306951,72	Картометрический метод	5	-
459	456295,65	4306972,27	Картометрический метод	5	-
460	456279,63	4306978,96	Картометрический метод	5	-
461	456251,04	4306960,76	Картометрический метод	5	-
462	456186,75	4306941,73	Картометрический метод	5	-
463	456145,71	4306949,64	Картометрический метод	5	-
464	456117,27	4306979,80	Картометрический метод	5	-
465	456059,17	4307070,55	Картометрический метод	5	-
466	456029,38	4307131,61	Картометрический метод	5	-
467	456023,34	4307129,65	Картометрический метод	5	-
468	456011,65	4307119,81	Картометрический метод	5	-
469	455998,33	4307115,30	Картометрический метод	5	-
470	455986,44	4307107,71	Картометрический метод	5	-
471	455978,44	4307097,87	Картометрический метод	5	-
472	455982,75	4307077,16	Картометрический метод	5	-
473	455980,29	4307059,53	Картометрический метод	5	-
474	455987,67	4307042,72	Картометрический метод	5	-
475	456008,79	4307038,41	Картометрический метод	5	-
476	456026,21	4307024,27	Картометрический метод	5	-
477	456030,32	4306994,13	Картометрический метод	5	-
478	456023,14	4306963,99	Картометрический метод	5	-
479	456027,24	4306947,59	Картометрический метод	5	-
480	456038,93	4306941,23	Картометрический метод	5	-
481	456054,71	4306929,96	Картометрический метод	5	-
482	456075,83	4306939,18	Картометрический метод	5	-
483	456142,45	4306935,09	Картометрический метод	5	-
484	456155,98	4306935,50	Картометрический метод	5	-
485	456184,07	4306930,37	Картометрический метод	5	-
486	456215,84	4306936,93	Картометрический метод	5	-
487	456258,07	4306955,18	Картометрический метод	5	-
488	456280,83	4306971,79	Картометрический метод	5	-
489	456300,10	4306957,24	Картометрический метод	5	-
490	456309,73	4306939,19	Картометрический метод	5	-
491	456306,04	4306927,30	Картометрический метод	5	-
492	456291,29	4306908,85	Картометрический метод	5	-
493	456284,93	4306873,79	Картометрический метод	5	-
454	456288,94	4306849,20	Картометрический метод	5	-
	часть №19				
494	456124,91	4306485,36	Картометрический метод	5	-
495	456122,94	4306497,38	Картометрический метод	5	-
496	456137,88	4306527,97	Картометрический метод	5	-
497	456153,74	4306530,55	Картометрический метод	5	-
498	456172,69	4306563,58	Картометрический метод	5	-
499	456192,22	4306572,41	Картометрический метод	5	-
500	456212,45	4306565,32	Картометрический метод	5	-
501	456229,42	4306558,93	Картометрический метод	5	-

ОПИСАНИЕ МЕСТОПОЛОЖЕНИЯ ГРАНИЦ					
Зона объектов природно-познавательного туризма (Рпт)					
(наименование объекта)					
Сведения о местоположении границ объекта					
3. Сведения о характерных точках части (частей) границы объекта					
Обозначение характерных точек части границы	Координаты, м		Метод определения координат характерной точки	Средняя квадратическая погрешность положения характерной точки (M _t), м	Описание обозначения точки на местности (при наличии)
	X	Y			
502	456240,58	4306551,96	Картометрический метод	5	-
503	456245,23	4306545,91	Картометрический метод	5	-
504	456255,00	4306542,66	Картометрический метод	5	-
505	456264,30	4306545,92	Картометрический метод	5	-
506	456273,14	4306583,12	Картометрический метод	5	-
507	456287,55	4306615,20	Картометрический метод	5	-
508	456300,11	4306641,25	Картометрический метод	5	-
509	456313,35	4306639,41	Картометрический метод	5	-
510	456329,40	4306637,53	Картометрический метод	5	-
511	456336,38	4306633,35	Картометрический метод	5	-
512	456343,36	4306623,11	Картометрический метод	5	-
513	456347,29	4306618,07	Картометрический метод	5	-
514	456359,36	4306648,06	Картометрический метод	5	-
515	456356,29	4306664,66	Картометрический метод	5	-
516	456355,88	4306680,04	Картометрический метод	5	-
517	456364,07	4306713,67	Картометрический метод	5	-
518	456364,48	4306728,43	Картометрический метод	5	-
519	456351,16	4306761,23	Картометрический метод	5	-
520	456342,34	4306770,66	Картометрический метод	5	-
521	456314,05	4306785,83	Картометрический метод	5	-
522	456306,67	4306795,06	Картометрический метод	5	-
523	456300,11	4306823,15	Картометрический метод	5	-
524	456283,10	4306838,77	Картометрический метод	5	-
525	456251,12	4306794,16	Картометрический метод	5	-
526	456304,82	4306747,13	Картометрический метод	5	-
527	456210,47	4306601,30	Картометрический метод	5	-
528	456147,59	4306550,04	Картометрический метод	5	-
529	456124,46	4306516,39	Картометрический метод	5	-
530	456106,56	4306490,00	Картометрический метод	5	-
531	456085,88	4306458,34	Картометрический метод	5	-
532	456115,82	4306409,20	Картометрический метод	5	-
533	456131,40	4306411,17	Картометрический метод	5	-
534	456105,80	4306455,33	Картометрический метод	5	-
494	456124,91	4306485,36	Картометрический метод	5	-
	часть №20				
535	456278,17	4306869,07	Картометрический метод	5	-
536	456286,42	4306912,22	Картометрический метод	5	-
537	456305,22	4306938,37	Картометрический метод	5	-
538	456294,97	4306956,21	Картометрический метод	5	-
539	456280,83	4306965,44	Картометрический метод	5	-
540	456270,37	4306955,18	Картометрический метод	5	-
541	456216,25	4306929,14	Картометрический метод	5	-
542	456196,57	4306924,43	Картометрический метод	5	-
543	456170,33	4306926,48	Картометрический метод	5	-
544	456154,96	4306930,58	Картометрический метод	5	-
545	456142,25	4306927,30	Картометрический метод	5	-

ОПИСАНИЕ МЕСТОПОЛОЖЕНИЯ ГРАНИЦ					
Зона объектов природно-познавательного туризма (Рпт)					
(наименование объекта)					
Сведения о местоположении границ объекта					
3. Сведения о характерных точках части (частей) границы объекта					
Обозначение характерных точек части границы	Координаты, м		Метод определения координат характерной точки	Средняя квадратическая погрешность положения характерной точки (M _t), м	Описание обозначения точки на местности (при наличии)
	X	Y			
546	456115,60	4306928,32	Картометрический метод	5	-
547	456081,36	4306934,06	Картометрический метод	5	-
548	456061,28	4306924,01	Картометрический метод	5	-
549	456051,44	4306923,81	Картометрический метод	5	-
550	456023,76	4306943,08	Картометрический метод	5	-
551	456016,17	4306969,53	Картометрический метод	5	-
552	456023,14	4306986,13	Картометрический метод	5	-
553	456018,83	4307015,04	Картометрический метод	5	-
554	455981,52	4307039,85	Картометрический метод	5	-
555	455974,75	4307055,62	Картометрический метод	5	-
556	455973,93	4307100,95	Картометрический метод	5	-
557	455982,54	4307113,04	Картометрический метод	5	-
558	456018,21	4307134,98	Картометрический метод	5	-
559	456013,09	4307145,64	Картометрический метод	5	-
560	455988,89	4307149,33	Картометрический метод	5	-
561	455967,99	4307144,21	Картометрический метод	5	-
562	455951,38	4307150,36	Картометрический метод	5	-
563	455944,61	4307164,09	Картометрический метод	5	-
564	455944,41	4307174,14	Картометрический метод	5	-
565	455957,12	4307192,59	Картометрический метод	5	-
566	455952,30	4307217,06	Картометрический метод	5	-
567	455907,40	4307208,01	Картометрический метод	5	-
568	455968,54	4307104,59	Картометрический метод	5	-
569	455967,29	4307058,28	Картометрический метод	5	-
570	455979,55	4307037,10	Картометрический метод	5	-
571	455995,77	4307028,56	Картометрический метод	5	-
572	456006,08	4307003,00	Картометрический метод	5	-
573	456012,06	4306950,13	Картометрический метод	5	-
574	456057,55	4306908,51	Картометрический метод	5	-
575	456192,03	4306915,38	Картометрический метод	5	-
576	456248,64	4306931,95	Картометрический метод	5	-
577	456262,34	4306900,56	Картометрический метод	5	-
578	456277,24	4306857,74	Картометрический метод	5	-
535	456278,17	4306869,07	Картометрический метод	5	-
	часть №21				
579	456020,59	4307149,92	Картометрический метод	5	-
580	455969,70	4307220,57	Картометрический метод	5	-
581	455957,64	4307218,13	Картометрический метод	5	-
582	455962,24	4307197,31	Картометрический метод	5	-
583	455960,40	4307184,80	Картометрический метод	5	-
584	455950,35	4307172,09	Картометрический метод	5	-
585	455956,71	4307156,30	Картометрический метод	5	-
586	455970,44	4307150,77	Картометрический метод	5	-
587	455981,92	4307159,38	Картометрический метод	5	-
579	456020,59	4307149,92	Картометрический метод	5	-
п.Мирный					

ОПИСАНИЕ МЕСТОПОЛОЖЕНИЯ ГРАНИЦ					
Зона объектов природно-познавательного туризма (Рпт)					
(наименование объекта)					
Сведения о местоположении границ объекта					
3. Сведения о характерных точках части (частей) границы объекта					
Обозначение характерных точек части границы	Координаты, м		Метод определения координат характерной точки	Средняя квадратическая погрешность положения характерной точки (M _t), м	Описание обозначения точки на местности (при наличии)
	X	Y			
	часть №22				
588	454672,28	4314781,86	Картометрический метод	5	-
589	454703,31	4314808,08	Картометрический метод	5	-
590	454662,97	4314876,01	Картометрический метод	5	-
591	454566,98	4314831,46	Картометрический метод	5	-
592	454586,24	4314828,88	Картометрический метод	5	-
593	454608,21	4314836,03	Картометрический метод	5	-
594	454636,38	4314819,66	Картометрический метод	5	-
588	454672,28	4314781,86	Картометрический метод	5	-
	часть №23				
595	454557,64	4314839,39	Картометрический метод	5	-
596	454610,60	4314864,48	Картометрический метод	5	-
597	454576,88	4314949,25	Картометрический метод	5	-
598	454574,22	4314953,85	Картометрический метод	5	-
599	454560,76	4314948,60	Картометрический метод	5	-
600	454444,39	4315119,42	Картометрический метод	5	-
601	454432,38	4315113,16	Картометрический метод	5	-
602	454415,42	4315138,69	Картометрический метод	5	-
603	454380,85	4315116,64	Картометрический метод	5	-
604	454327,96	4315106,65	Картометрический метод	5	-
605	454325,26	4315099,50	Картометрический метод	5	-
606	454339,84	4315070,56	Картометрический метод	5	-
607	454420,09	4315060,07	Картометрический метод	5	-
608	454433,30	4315035,91	Картометрический метод	5	-
609	454467,04	4315028,57	Картометрический метод	5	-
610	454492,09	4314975,42	Картометрический метод	5	-
611	454500,02	4314959,12	Картометрический метод	5	-
595	454557,64	4314839,39	Картометрический метод	5	-
	часть №24				
612	454320,65	4315141,96	Картометрический метод	5	-
613	454296,67	4315153,03	Картометрический метод	5	-
614	454291,54	4315170,87	Картометрический метод	5	-
615	454274,52	4315177,63	Картометрический метод	5	-
616	454286,00	4315185,43	Картометрический метод	5	-
617	454308,96	4315185,02	Картометрический метод	5	-
618	454326,80	4315192,81	Картометрический метод	5	-
619	454367,18	4315218,44	Картометрический метод	5	-
620	454382,56	4315199,99	Картометрический метод	5	-
621	454400,61	4315172,72	Картометрический метод	5	-
622	454407,52	4315144,51	Картометрический метод	5	-
623	454411,10	4315156,84	Картометрический метод	5	-
624	454403,91	4315179,50	Картометрический метод	5	-
625	454384,09	4315216,44	Картометрический метод	5	-
626	454379,31	4315229,97	Картометрический метод	5	-
627	454319,45	4315198,79	Картометрический метод	5	-
628	454281,68	4315189,23	Картометрический метод	5	-

ОПИСАНИЕ МЕСТОПОЛОЖЕНИЯ ГРАНИЦ					
Зона объектов природно-познавательного туризма (Рпт)					
(наименование объекта)					
Сведения о местоположении границ объекта					
3. Сведения о характерных точках части (частей) границы объекта					
Обозначение характерных точек части границы	Координаты, м		Метод определения координат характерной точки	Средняя квадратическая погрешность положения характерной точки (M _t), м	Описание обозначения точки на местности (при наличии)
	X	Y			
629	454274,88	4315186,31	Картометрический метод	5	-
630	454235,79	4315174,36	Картометрический метод	5	-
631	454144,98	4315218,22	Картометрический метод	5	-
632	454145,61	4315201,60	Картометрический метод	5	-
633	454140,41	4315183,33	Картометрический метод	5	-
634	454124,27	4315157,28	Картометрический метод	5	-
635	454194,48	4315180,84	Картометрический метод	5	-
636	454211,44	4315161,62	Картометрический метод	5	-
637	454220,31	4315166,84	Картометрический метод	5	-
638	454230,24	4315158,35	Картометрический метод	5	-
639	454265,20	4315148,63	Картометрический метод	5	-
640	454280,92	4315147,14	Картометрический метод	5	-
641	454292,63	4315143,76	Картометрический метод	5	-
642	454301,47	4315138,24	Картометрический метод	5	-
643	454328,38	4315112,93	Картометрический метод	5	-
612	454320,65	4315141,96	Картометрический метод	5	-
	часть №25				
644	454104,49	4315156,14	Картометрический метод	5	-
645	454122,77	4315173,26	Картометрический метод	5	-
646	454131,57	4315192,01	Картометрический метод	5	-
647	454134,97	4315214,20	Картометрический метод	5	-
648	454131,55	4315241,89	Картометрический метод	5	-
649	454115,86	4315280,06	Картометрический метод	5	-
650	454101,66	4315268,66	Картометрический метод	5	-
651	454087,31	4315271,30	Картометрический метод	5	-
652	454037,44	4315303,26	Картометрический метод	5	-
653	454010,59	4315285,53	Картометрический метод	5	-
654	454037,32	4315269,82	Картометрический метод	5	-
655	454074,75	4315244,26	Картометрический метод	5	-
656	454064,22	4315232,23	Картометрический метод	5	-
657	454083,29	4315198,27	Картометрический метод	5	-
658	454097,28	4315170,47	Картометрический метод	5	-
644	454104,49	4315156,14	Картометрический метод	5	-
659	454057,62	4315265,20	Картометрический метод	5	-
660	454090,42	4315234,44	Картометрический метод	5	-
661	454119,33	4315242,44	Картометрический метод	5	-
662	454113,18	4315262,12	Картометрический метод	5	-
663	454059,46	4315270,74	Картометрический метод	5	-
659	454057,62	4315265,20	Картометрический метод	5	-
	часть №26				
664	454009,32	4315518,25	Картометрический метод	5	-
665	454155,83	4315622,50	Картометрический метод	5	-
666	454136,48	4315656,48	Картометрический метод	5	-
667	454107,12	4315667,05	Картометрический метод	5	-
668	454092,24	4315617,56	Картометрический метод	5	-

ОПИСАНИЕ МЕСТОПОЛОЖЕНИЯ ГРАНИЦ					
Зона объектов природно-познавательного туризма (Рпт)					
(наименование объекта)					
Сведения о местоположении границ объекта					
3. Сведения о характерных точках части (частей) границы объекта					
Обозначение характерных точек части границы	Координаты, м		Метод определения координат характерной точки	Средняя квадратическая погрешность положения характерной точки (M _t), м	Описание обозначения точки на местности (при наличии)
	X	Y			
669	454007,43	4315620,71	Картометрический метод	5	-
670	453930,91	4315646,76	Картометрический метод	5	-
664	454009,32	4315518,25	Картометрический метод	5	-
671	453991,29	4315552,25	Картометрический метод	5	-
672	454007,59	4315534,71	Картометрический метод	5	-
673	454025,11	4315537,17	Картометрический метод	5	-
674	454026,65	4315545,68	Картометрический метод	5	-
675	454022,75	4315555,52	Картометрический метод	5	-
676	454022,24	4315580,95	Картометрический метод	5	-
677	454006,98	4315607,91	Картометрический метод	5	-
678	453990,68	4315614,58	Картометрический метод	5	-
679	453984,12	4315620,93	Картометрический метод	5	-
680	453978,18	4315610,99	Картометрический метод	5	-
681	453966,60	4315614,58	Картометрический метод	5	-
682	453964,86	4315602,07	Картометрический метод	5	-
683	453986,68	4315565,27	Картометрический метод	5	-
671	453991,29	4315552,25	Картометрический метод	5	-
	часть №27				
684	454162,11	4315646,15	Картометрический метод	5	-
685	454285,58	4315675,79	Картометрический метод	5	-
686	454362,42	4315744,45	Картометрический метод	5	-
687	454351,30	4315755,20	Картометрический метод	5	-
688	454371,80	4315793,13	Картометрический метод	5	-
689	454385,13	4315794,77	Картометрический метод	5	-
690	454397,56	4315785,05	Картометрический метод	5	-
691	454402,68	4315790,96	Картометрический метод	5	-
692	454314,97	4315908,61	Картометрический метод	5	-
693	454181,73	4315870,68	Картометрический метод	5	-
694	454110,98	4315679,88	Картометрический метод	5	-
695	454150,41	4315666,17	Картометрический метод	5	-
684	454162,11	4315646,15	Картометрический метод	5	-
	часть №28				
696	453813,47	4315144,24	Картометрический метод	5	-
697	453842,18	4315199,72	Картометрический метод	5	-
698	453771,91	4315249,80	Картометрический метод	5	-
699	453740,39	4315272,27	Картометрический метод	5	-
700	453763,60	4315304,83	Картометрический метод	5	-
701	453795,13	4315282,36	Картометрический метод	5	-
702	453865,39	4315232,30	Картометрический метод	5	-
703	453873,07	4315226,87	Картометрический метод	5	-
704	453888,98	4315231,89	Картометрический метод	5	-
705	453932,89	4315261,04	Картометрический метод	5	-
706	453942,79	4315269,98	Картометрический метод	5	-
707	453782,35	4315327,11	Картометрический метод	5	-
708	453790,40	4315360,02	Картометрический метод	5	-

ОПИСАНИЕ МЕСТОПОЛОЖЕНИЯ ГРАНИЦ					
Зона объектов природно-познавательного туризма (Рпт)					
(наименование объекта)					
Сведения о местоположении границ объекта					
3. Сведения о характерных точках части (частей) границы объекта					
Обозначение характерных точек части границы	Координаты, м		Метод определения координат характерной точки	Средняя квадратическая погрешность положения характерной точки (M _t), м	Описание обозначения точки на местности (при наличии)
	X	Y			
709	453728,41	4315377,47	Картометрический метод	5	-
710	453719,58	4315379,95	Картометрический метод	5	-
711	453680,61	4315390,76	Картометрический метод	5	-
712	453683,34	4315403,39	Картометрический метод	5	-
713	453683,75	4315405,29	Картометрический метод	5	-
714	453645,07	4315404,90	Картометрический метод	5	-
715	453619,91	4315403,49	Картометрический метод	5	-
716	453621,22	4315443,41	Картометрический метод	5	-
717	453595,08	4315436,30	Картометрический метод	5	-
718	453538,23	4315409,98	Картометрический метод	5	-
719	453508,86	4315380,79	Картометрический метод	5	-
720	453500,65	4315379,92	Картометрический метод	5	-
721	453485,30	4315382,50	Картометрический метод	5	-
722	453487,51	4315401,38	Картометрический метод	5	-
723	453467,90	4315421,54	Картометрический метод	5	-
724	453488,47	4315439,86	Картометрический метод	5	-
725	453489,34	4315443,72	Картометрический метод	5	-
726	453494,46	4315452,28	Картометрический метод	5	-
727	453499,22	4315493,10	Картометрический метод	5	-
728	453385,91	4315532,67	Картометрический метод	5	-
729	453376,65	4315536,10	Картометрический метод	5	-
730	453346,37	4315556,67	Картометрический метод	5	-
731	453344,85	4315557,70	Картометрический метод	5	-
732	453391,65	4315408,82	Картометрический метод	5	-
696	453813,47	4315144,24	Картометрический метод	5	-
	часть №29				
733	453486,56	4315622,72	Картометрический метод	5	-
734	453532,81	4315636,75	Картометрический метод	5	-
735	453555,20	4315642,73	Картометрический метод	5	-
736	453530,18	4315704,47	Картометрический метод	5	-
737	453466,53	4315650,13	Картометрический метод	5	-
733	453486,56	4315622,72	Картометрический метод	5	-
	часть №30				
738	453526,98	4315712,36	Картометрический метод	5	-
739	453521,01	4315727,10	Картометрический метод	5	-
740	453566,60	4315766,39	Картометрический метод	5	-
741	453478,31	4315847,02	Картометрический метод	5	-
742	453432,73	4315847,18	Картометрический метод	5	-
743	453426,81	4315800,70	Картометрический метод	5	-
744	453394,12	4315805,82	Картометрический метод	5	-
745	453388,71	4315764,43	Картометрический метод	5	-
746	453461,90	4315656,70	Картометрический метод	5	-
738	453526,98	4315712,36	Картометрический метод	5	-
	часть №31				
747	453371,83	4315780,01	Картометрический метод	5	-
748	453352,66	4315765,76	Картометрический метод	5	-

ОПИСАНИЕ МЕСТОПОЛОЖЕНИЯ ГРАНИЦ					
Зона объектов природно-познавательного туризма (Рпт)					
(наименование объекта)					
Сведения о местоположении границ объекта					
3. Сведения о характерных точках части (частей) границы объекта					
Обозначение характерных точек части границы	Координаты, м		Метод определения координат характерной точки	Средняя квадратическая погрешность положения характерной точки (M _t), м	Описание обозначения точки на местности (при наличии)
	X	Y			
749	453335,77	4315767,39	Картометрический метод	5	-
750	453324,87	4315768,44	Картометрический метод	5	-
751	453275,99	4315776,79	Картометрический метод	5	-
752	453306,35	4315680,20	Картометрический метод	5	-
753	453342,97	4315651,63	Картометрический метод	5	-
754	453385,05	4315630,27	Картометрический метод	5	-
755	453432,12	4315676,58	Картометрический метод	5	-
756	453369,49	4315763,58	Картометрический метод	5	-
747	453371,83	4315780,01	Картометрический метод	5	-
	часть №32				
757	453376,82	4315961,94	Картометрический метод	5	-
758	453371,42	4315993,05	Картометрический метод	5	-
759	453351,38	4316004,77	Картометрический метод	5	-
760	453341,16	4316025,93	Картометрический метод	5	-
761	453182,16	4316075,12	Картометрический метод	5	-
762	453208,89	4315990,22	Картометрический метод	5	-
763	453334,35	4315990,87	Картометрический метод	5	-
764	453352,97	4315978,11	Картометрический метод	5	-
757	453376,82	4315961,94	Картометрический метод	5	-

ОПИСАНИЕ МЕСТОПОЛОЖЕНИЯ ГРАНИЦ							
Зона объектов природно-познавательного туризма (Рпт)							
(наименование объекта)							
Сведения о местоположении измененных (уточненных) границ объекта							
1. Система координат <u>МСК НСО, зона 4</u>							
2. Сведения о характерных точках границ объекта							
Обозначение характерны х точек границ	Существующие координаты, м		Измененные (уточненные) координаты, м		Метод определения координат характерной точки	Средняя квадратическая погрешность положения характерной точки (M _t), м	Описание обозначения точки на местности (при наличии)
	X	Y	X	Y			
-	-	-	-	-	-		-
-	-	-	-	-	-		-
3. Сведения о характерных точках части (частей) границы объекта							
Обозначение характерны х точек части границы	Существующие координаты, м		Измененные (уточненные) координаты, м		Метод определения координат характерной точки	Средняя квадратическая погрешность положения характерной точки (M _t), м	Описание обозначения точки на местности (при наличии)
	X	Y	X	Y			
Часть №1							
-	-	-	-	-	-	-	-
-	-	-	-	-	-	-	-


ОПИСАНИЕ МЕСТОПОЛОЖЕНИЯ ГРАНИЦ
ЗОНА ОБЪЕКТОВ ПРИРОДНО-ПОЗНАВАТЕЛЬНОГО ТУРИЗМА (РПТ)

(наименование объекта)
План границ объекта

Лист 1/9

(Обзорная схема)

Схема расположения
листов

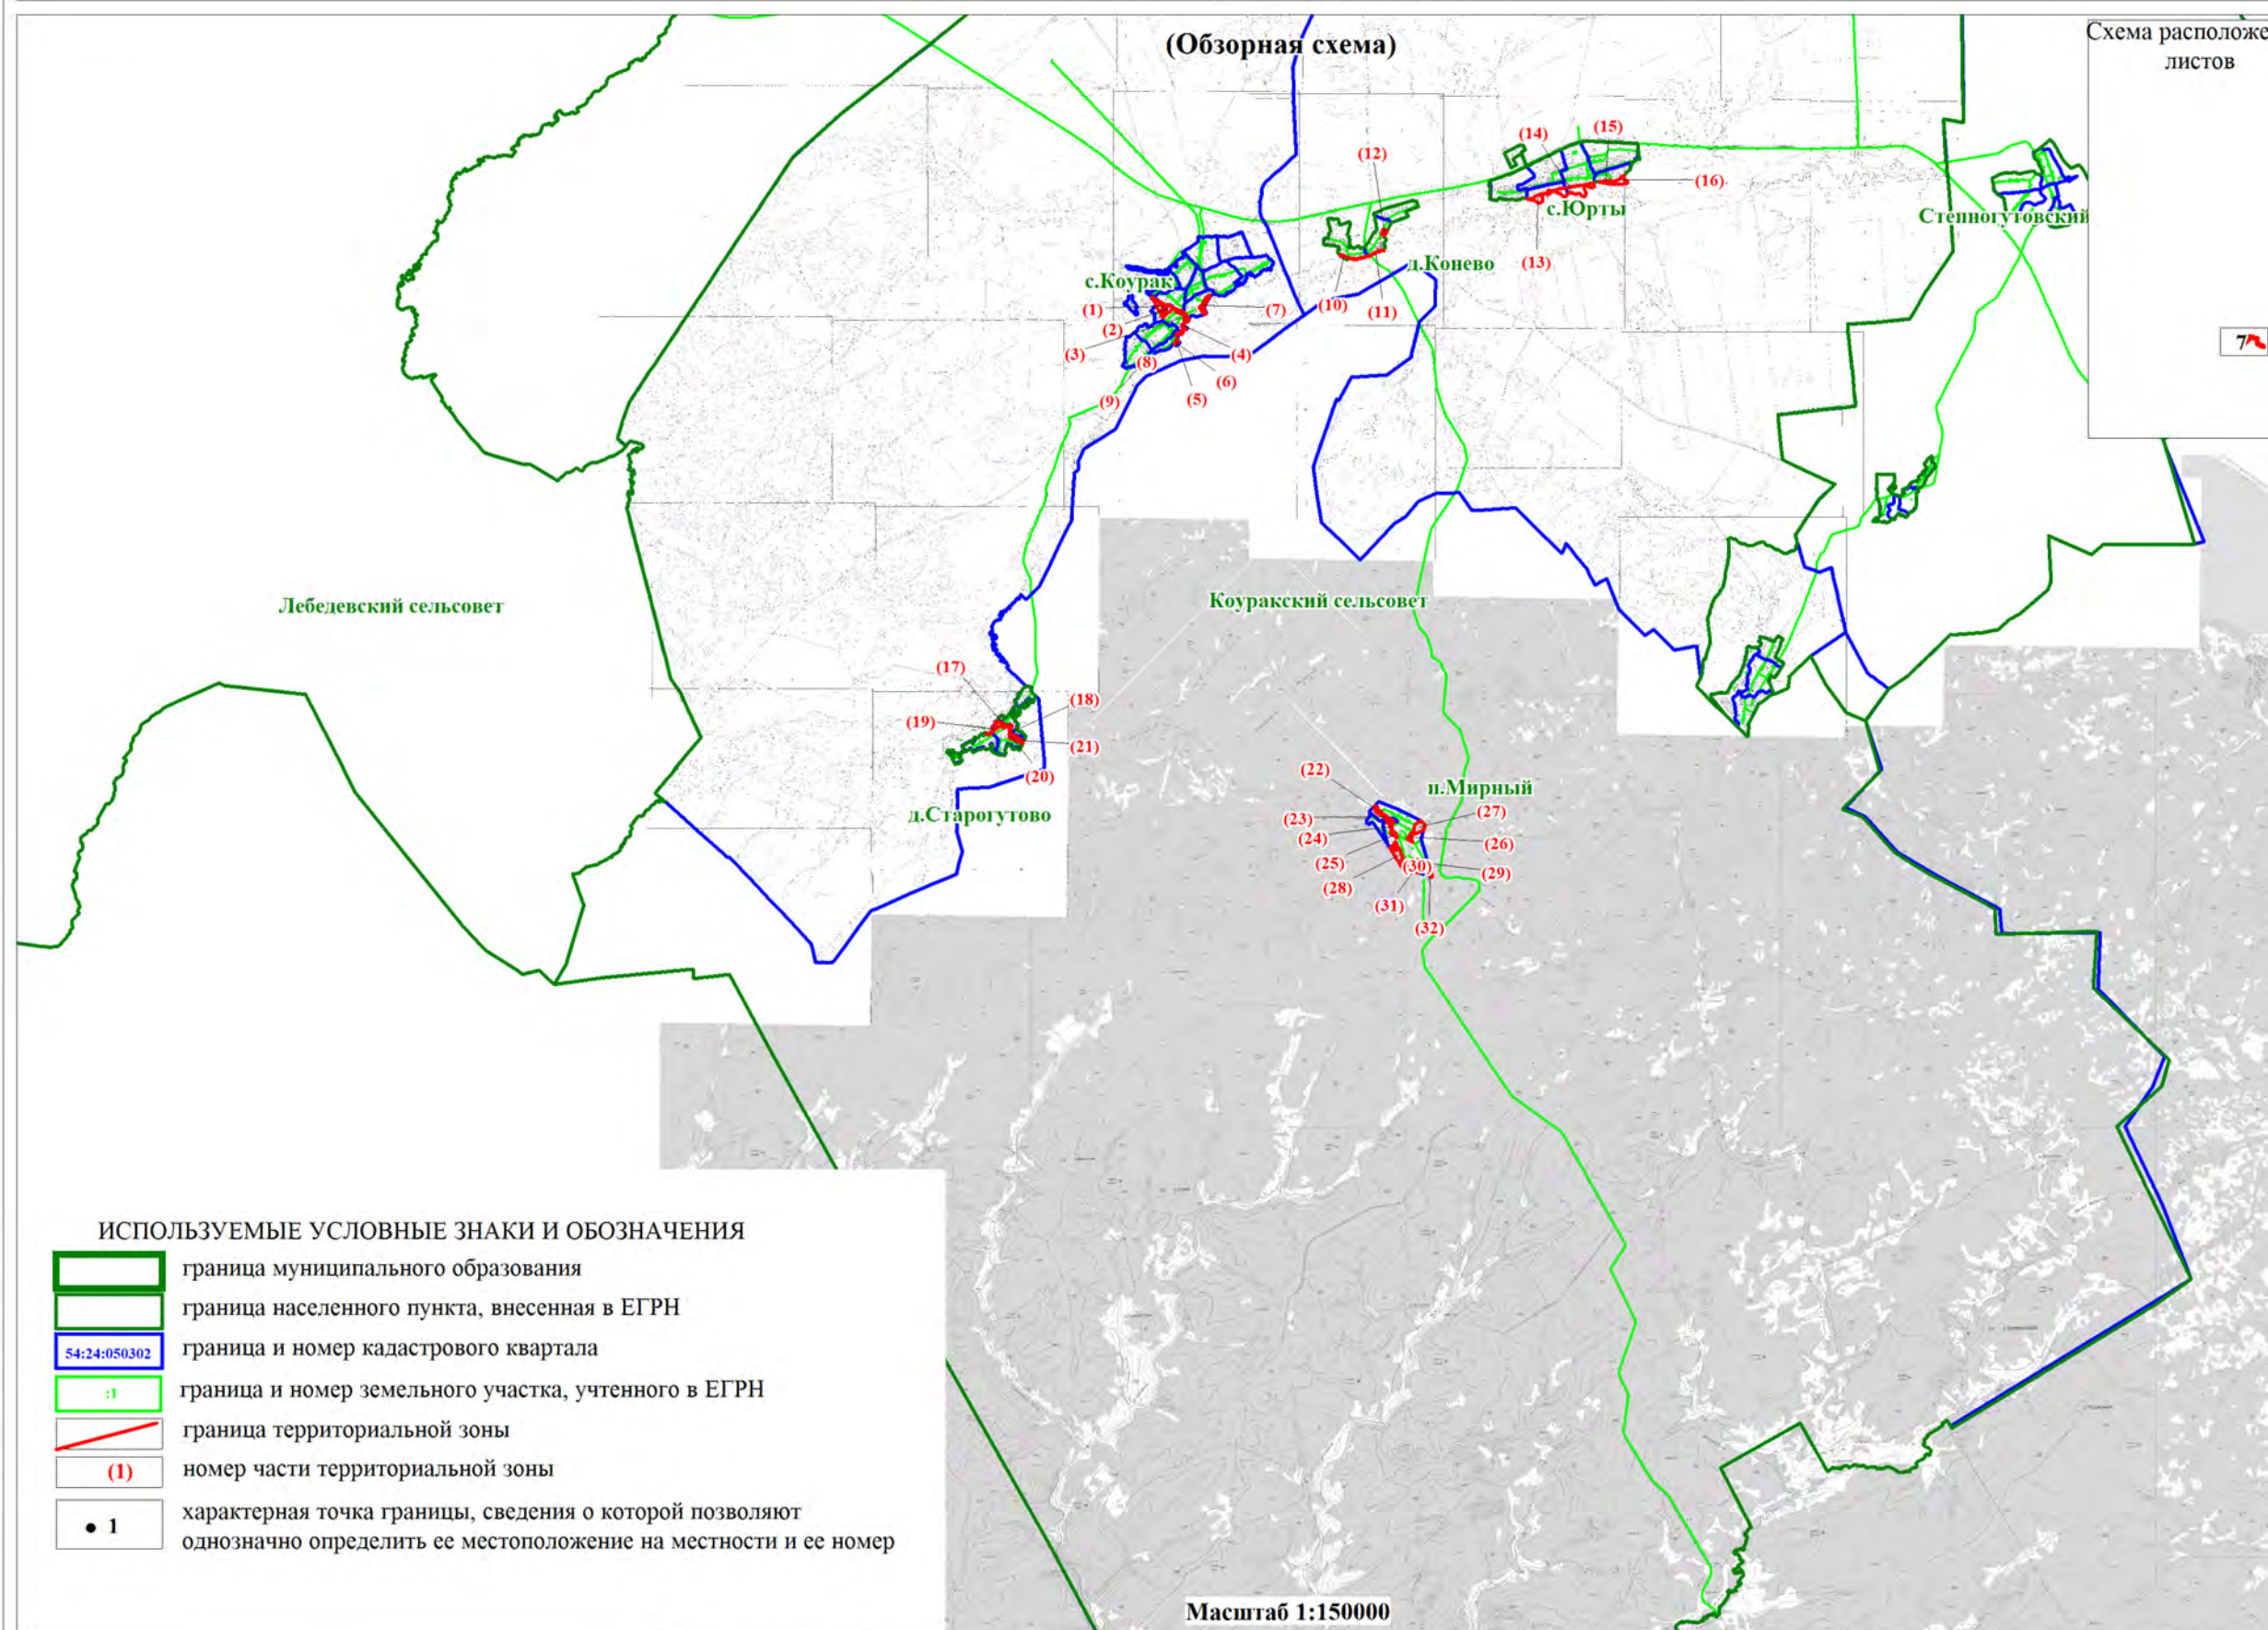

ИСПОЛЬЗУЕМЫЕ УСЛОВНЫЕ ЗНАКИ И ОБОЗНАЧЕНИЯ


- граница муниципального образования
- граница населенного пункта, внесенная в ЕГРН
- 54:24:050302 — граница и номер кадастрового квартала
- 1 — граница и номер земельного участка, учтенного в ЕГРН
- граница территориальной зоны
- (1) — номер части территориальной зоны
- 1 — характерная точка границы, сведения о которой позволяют однозначно определить ее местоположение на местности и ее номер

Масштаб 1:150000

ОПИСАНИЕ МЕСТОПОЛОЖЕНИЯ ГРАНИЦ
ЗОНА ОБЪЕКТОВ ПРИРОДНО-ПОЗНАВАТЕЛЬНОГО ТУРИЗМА (РПТ)

(наименование объекта)
План границ объекта


Лист 2/9

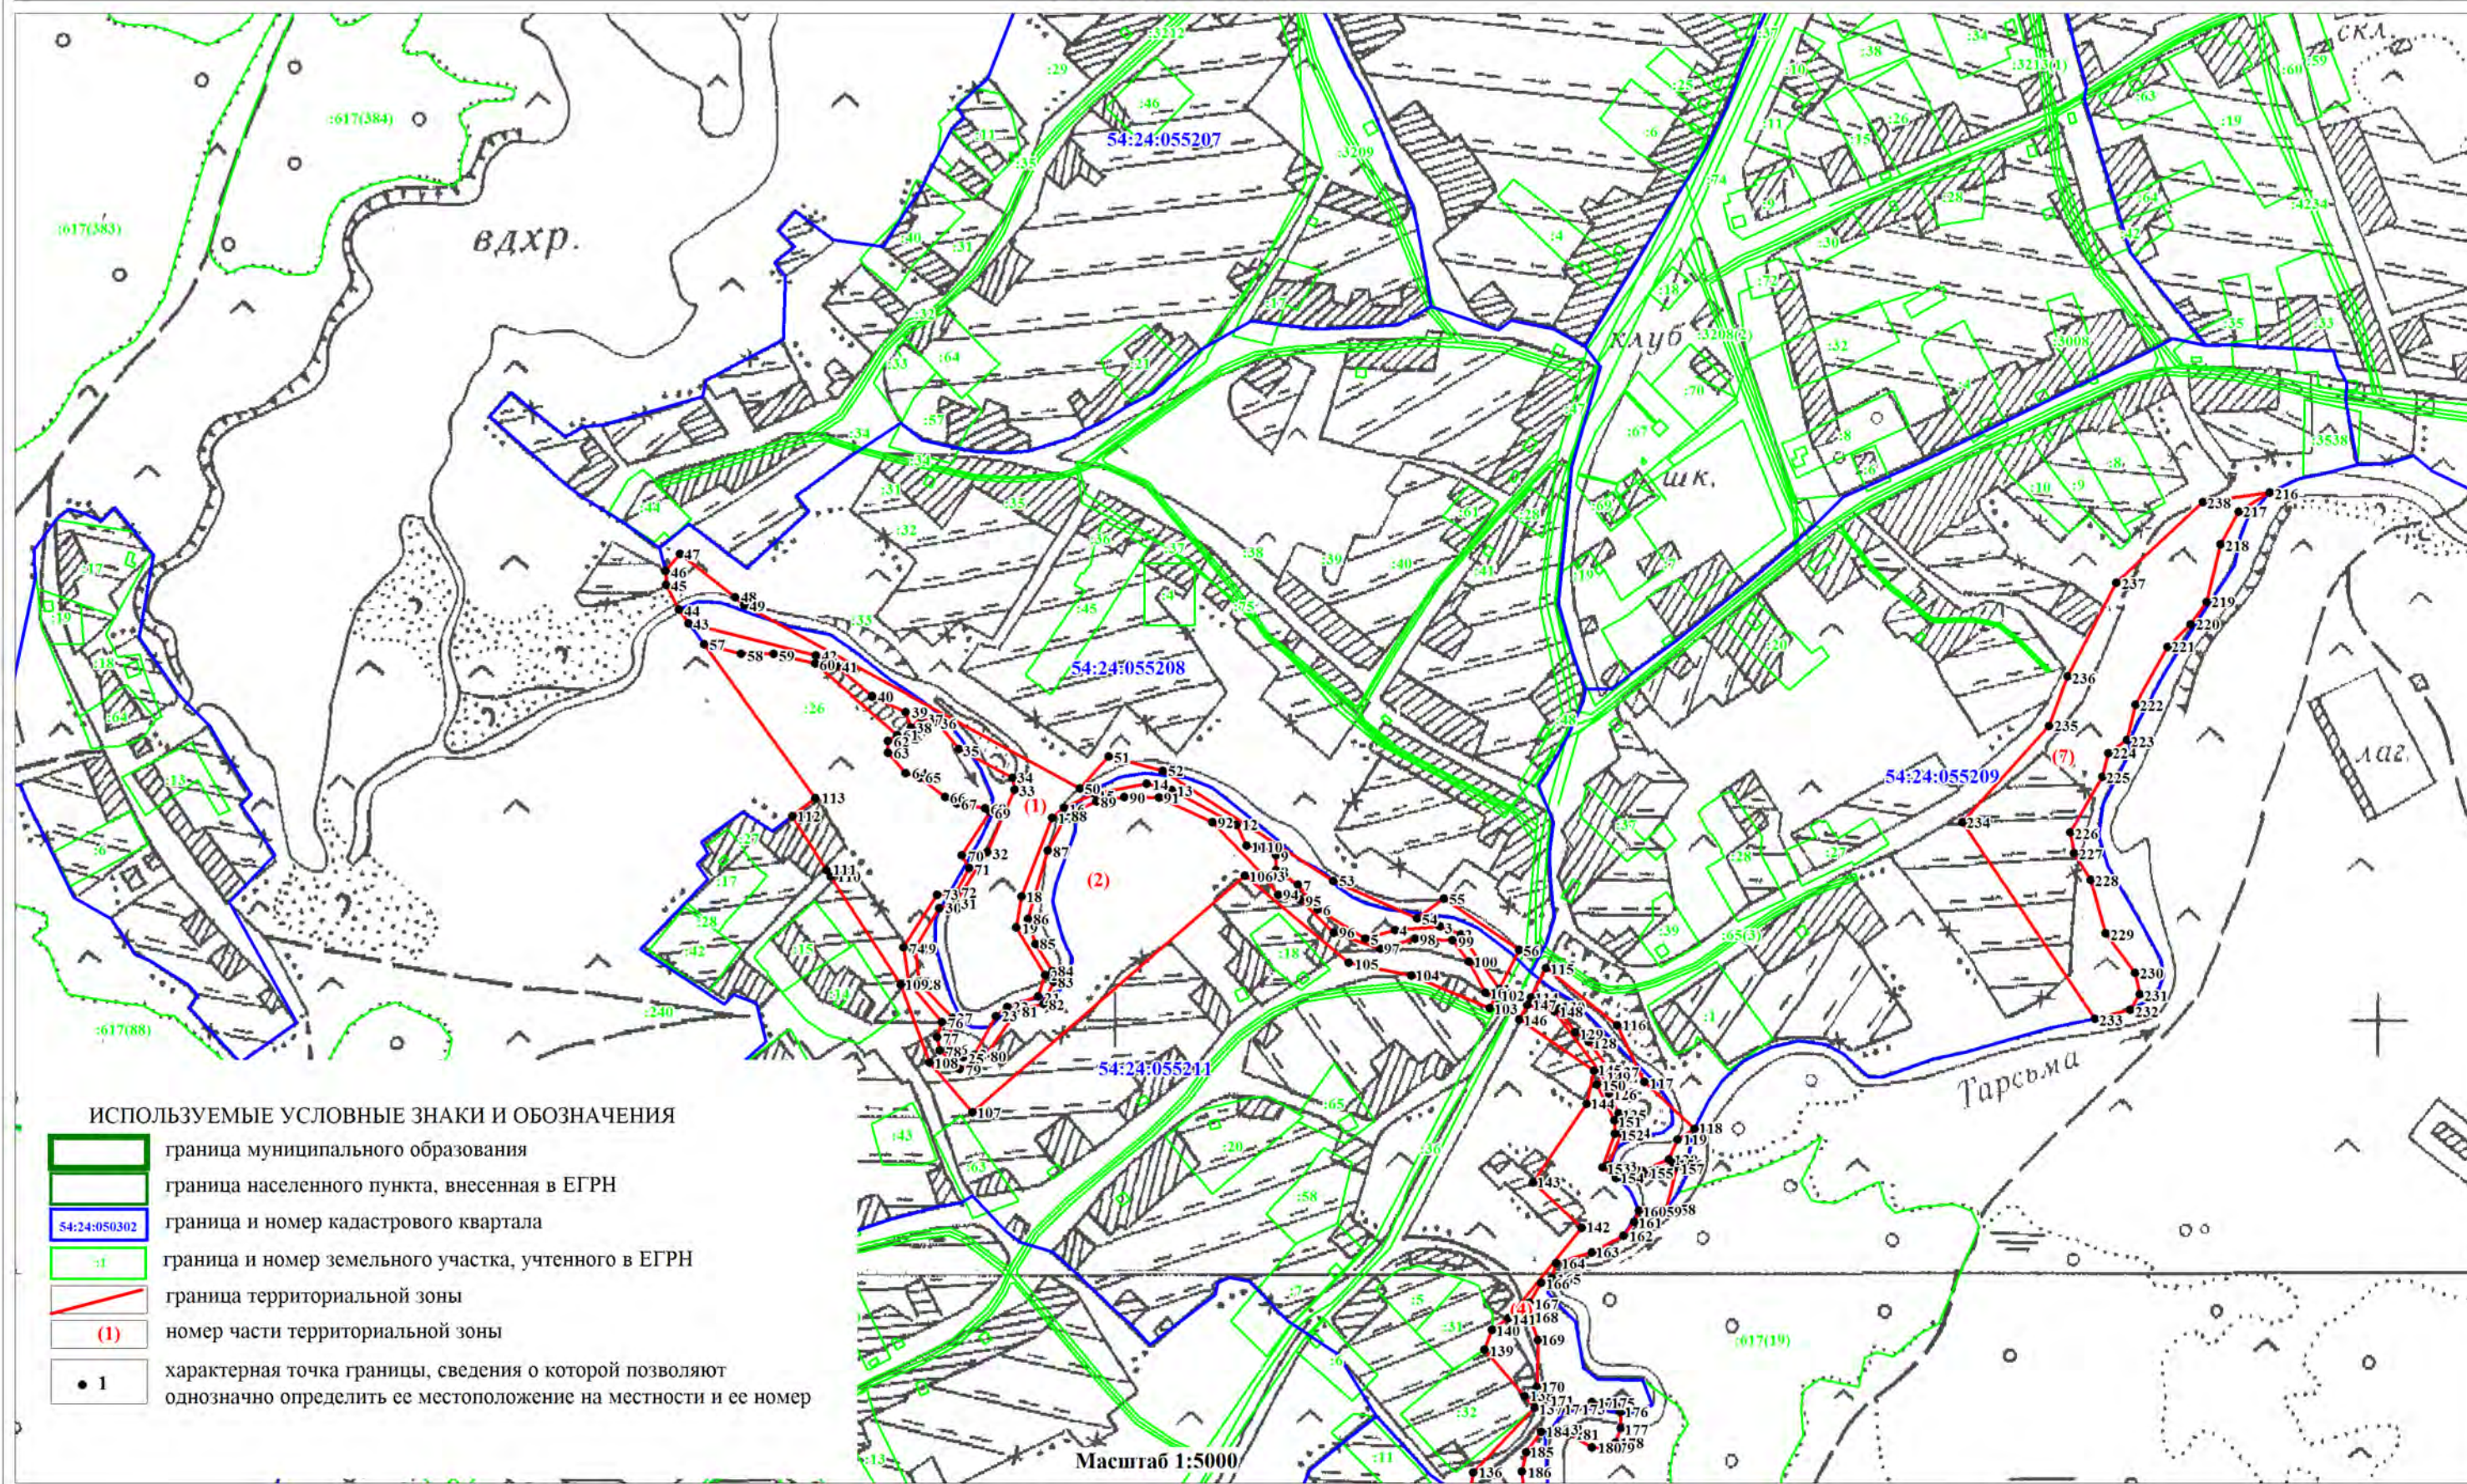

ОПИСАНИЕ МЕСТОПОЛОЖЕНИЯ ГРАНИЦ
ЗОНА ОБЪЕКТОВ ПРИРОДНО-ПОЗНАВАТЕЛЬНОГО ТУРИЗМА (РПТ)

(наименование объекта)
План границ объекта

Лист 3/9

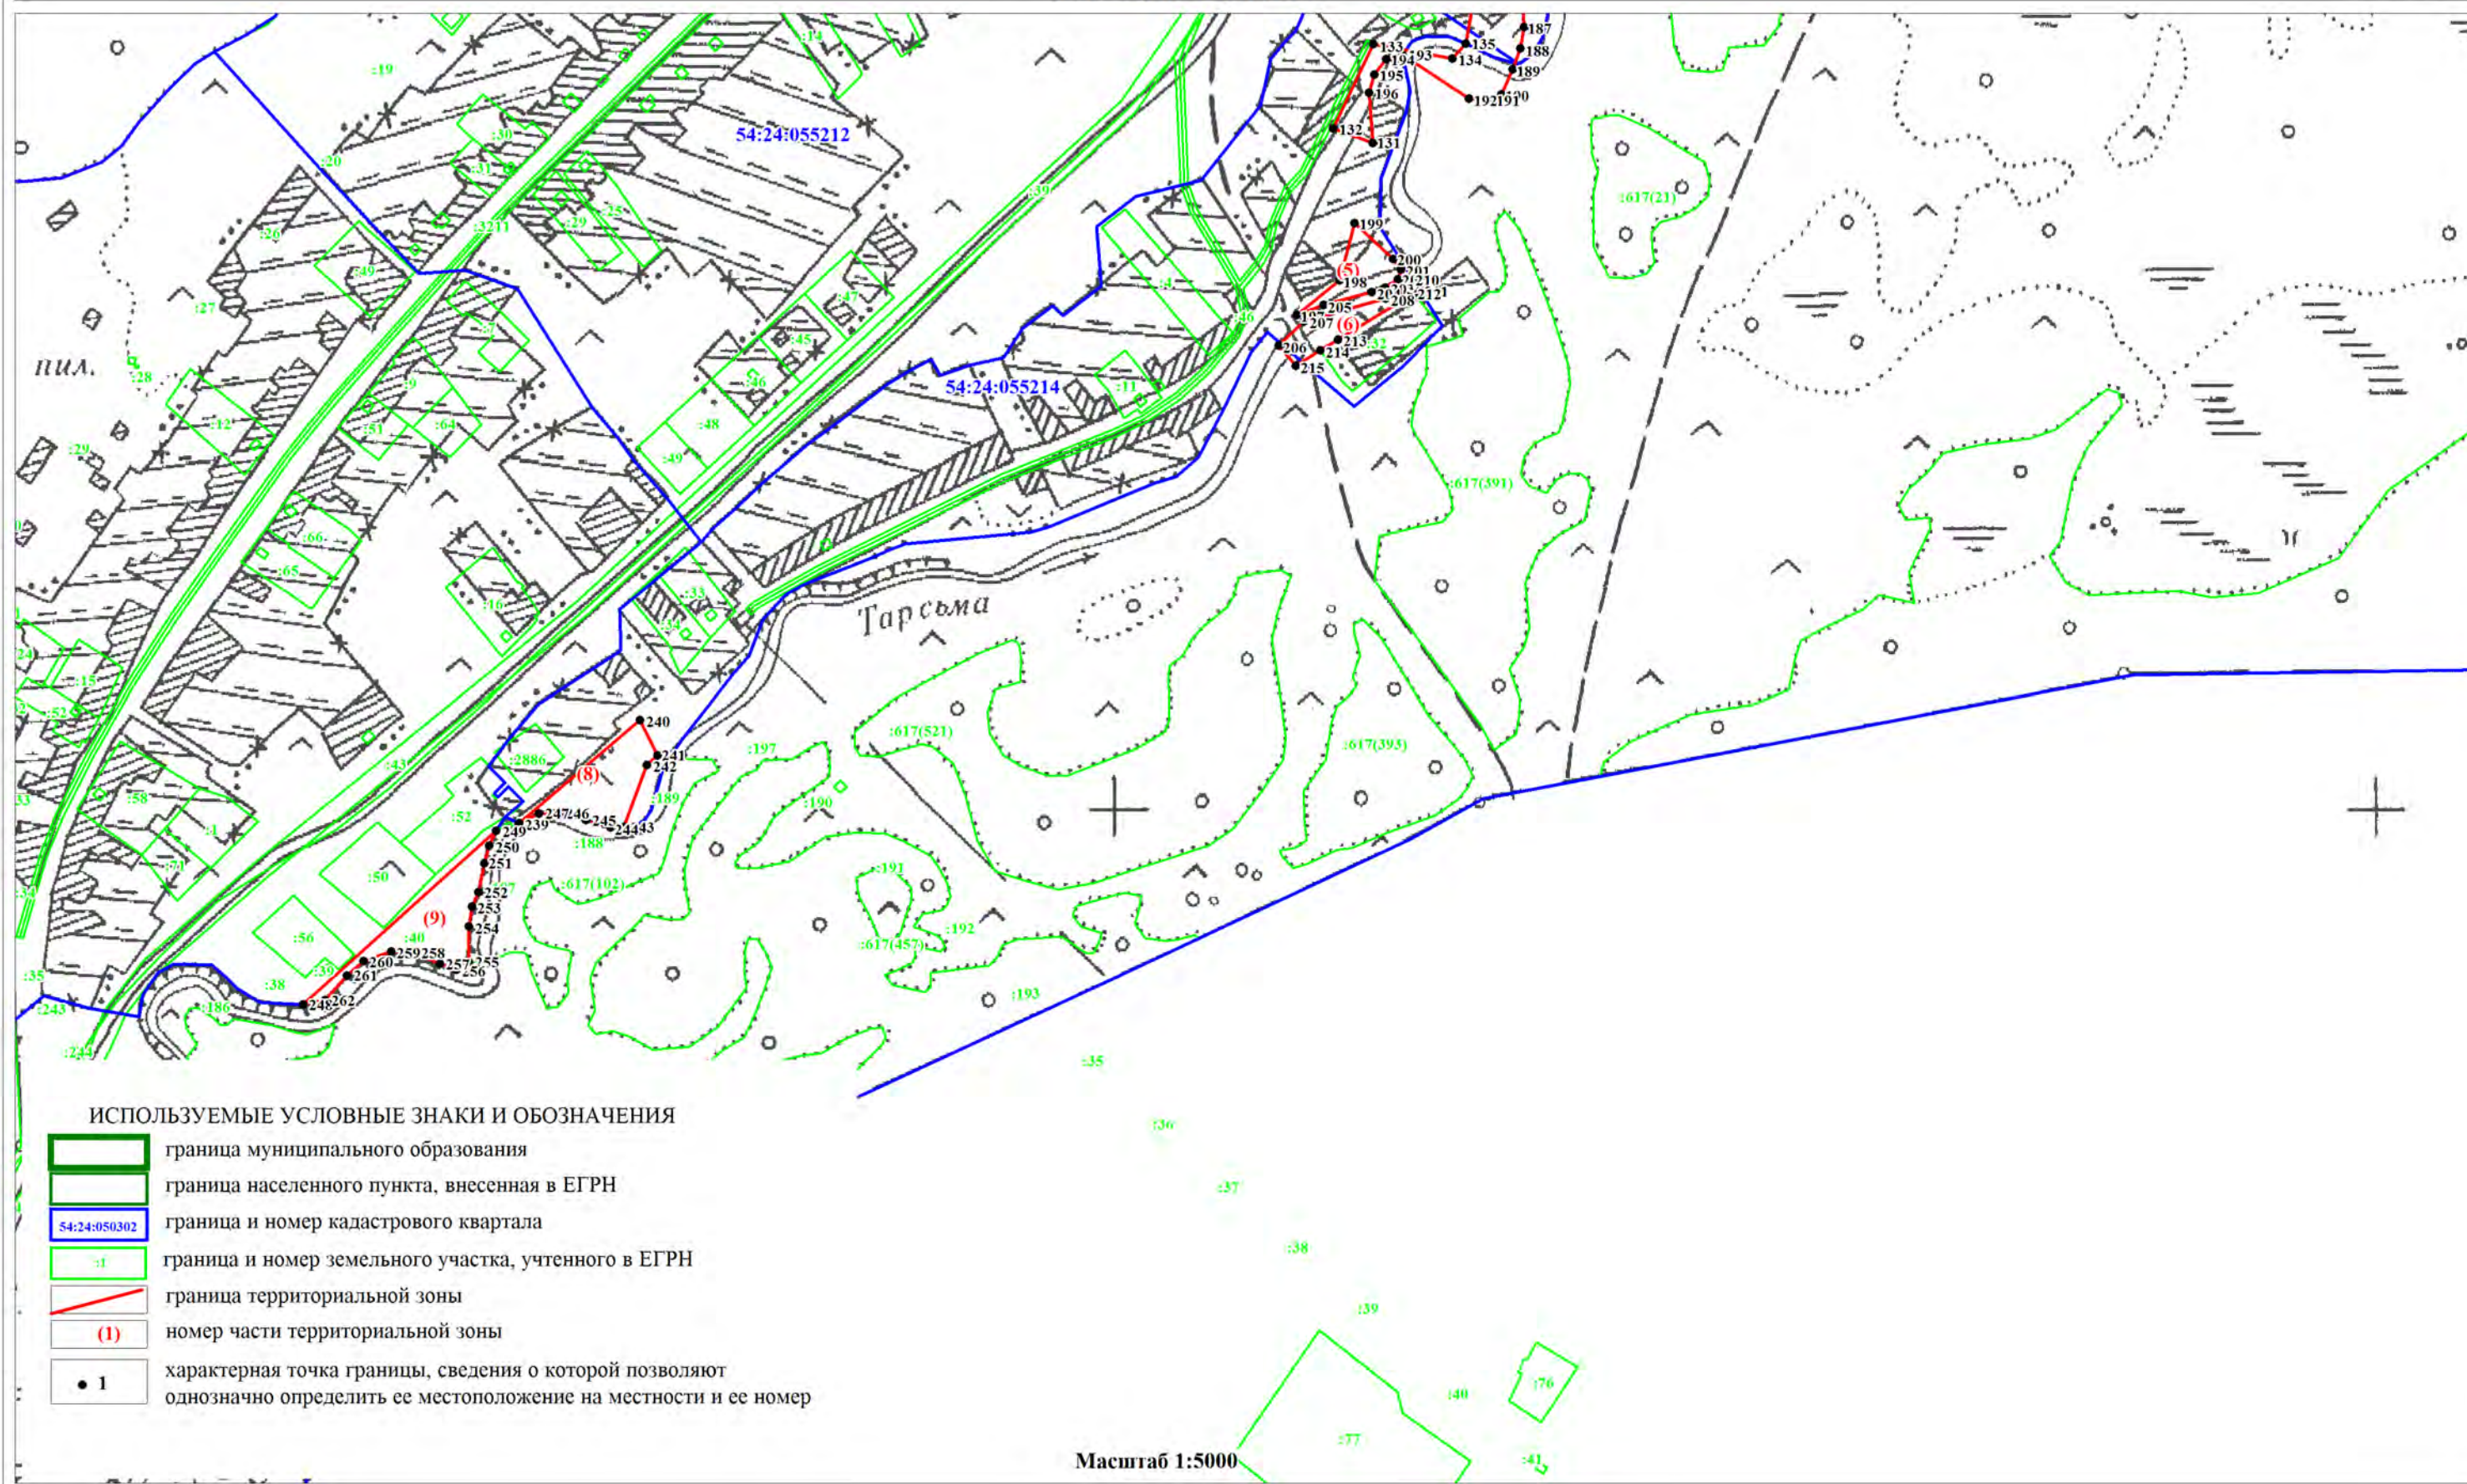


ОПИСАНИЕ МЕСТОПОЛОЖЕНИЯ ГРАНИЦ
ЗОНА ОБЪЕКТОВ ПРИРОДНО-ПОЗНАВАТЕЛЬНОГО ТУРИЗМА (РПТ)

(наименование объекта)
План границ объекта

Лист 4/9

ИСПОЛЬЗУЕМЫЕ УСЛОВНЫЕ ЗНАКИ И ОБОЗНАЧЕНИЯ


- граница муниципального образования
- граница населенного пункта, внесенная в ЕГРН
- 54:24:050302 граница и номер кадастрового квартала
- :1 граница и номер земельного участка, учтенного в ЕГРН
- граница территориальной зоны
- (1) номер части территориальной зоны
- 1 характерная точка границы, сведения о которой позволяют однозначно определить ее местоположение на местности и ее номер

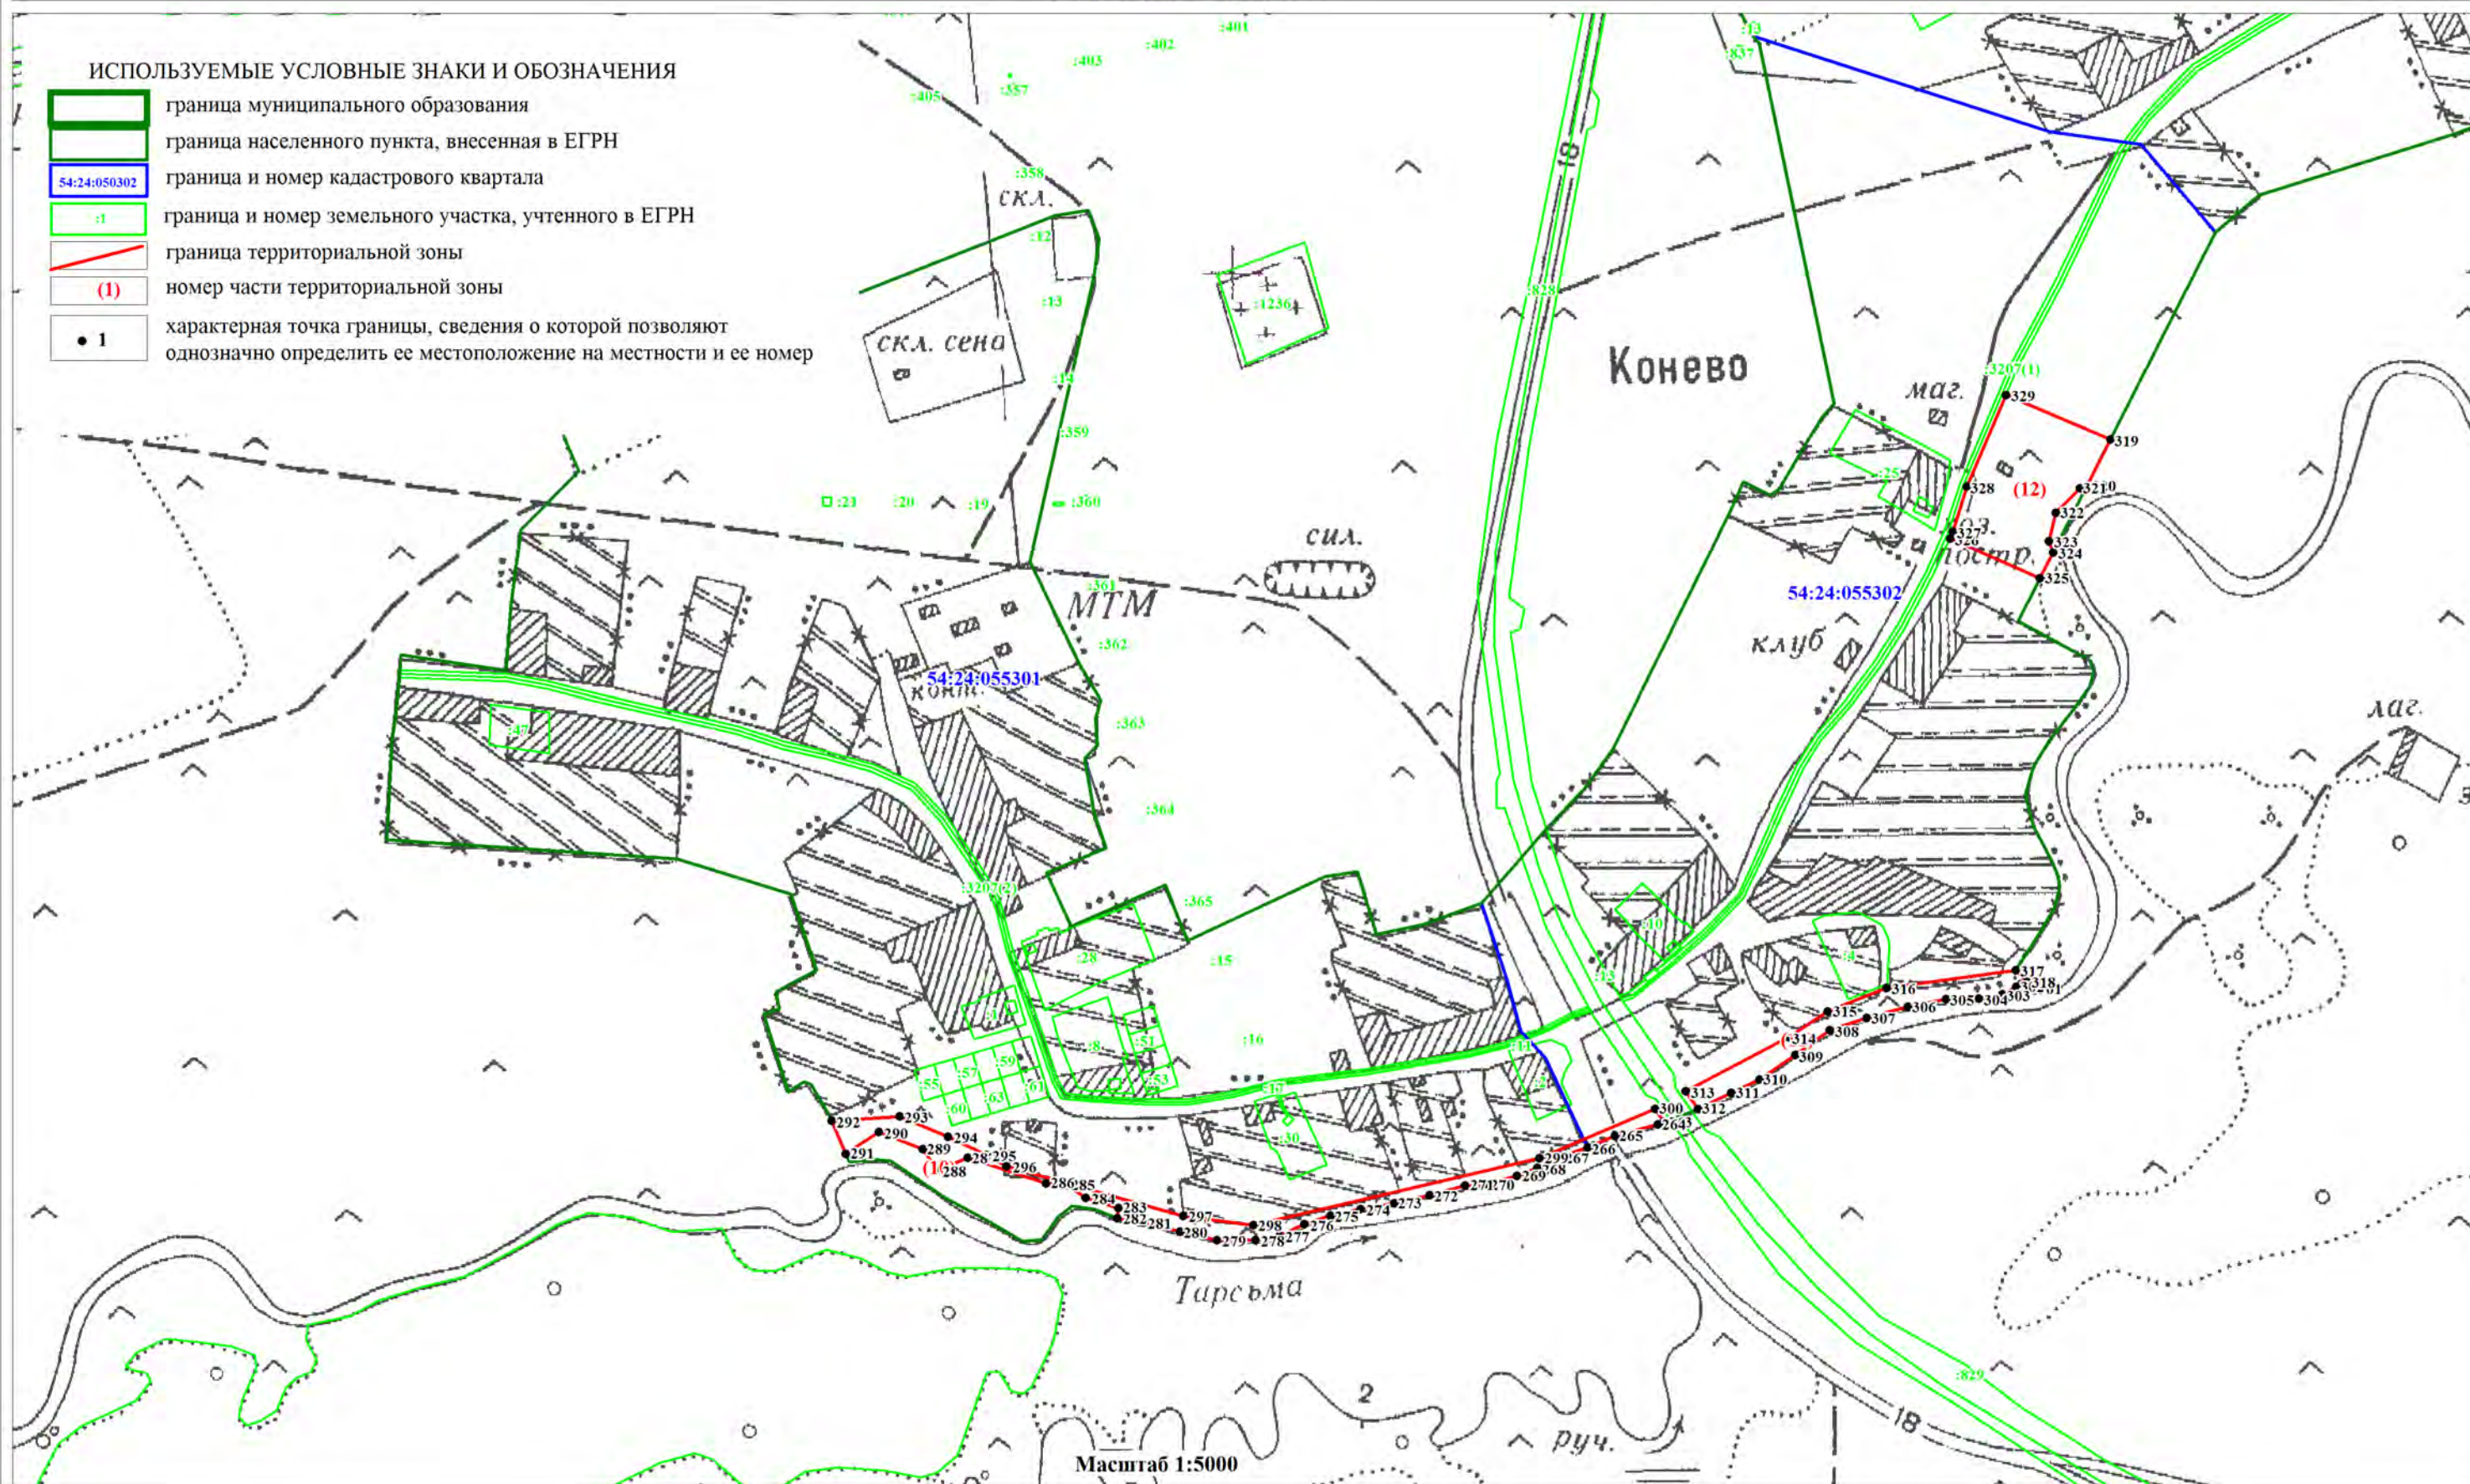

ОПИСАНИЕ МЕСТОПОЛОЖЕНИЯ ГРАНИЦ
ЗОНА ОБЪЕКТОВ ПРИРОДНО-ПОЗНАВАТЕЛЬНОГО ТУРИЗМА (РПТ)

(наименование объекта)
План границ объекта


Лист 5/9

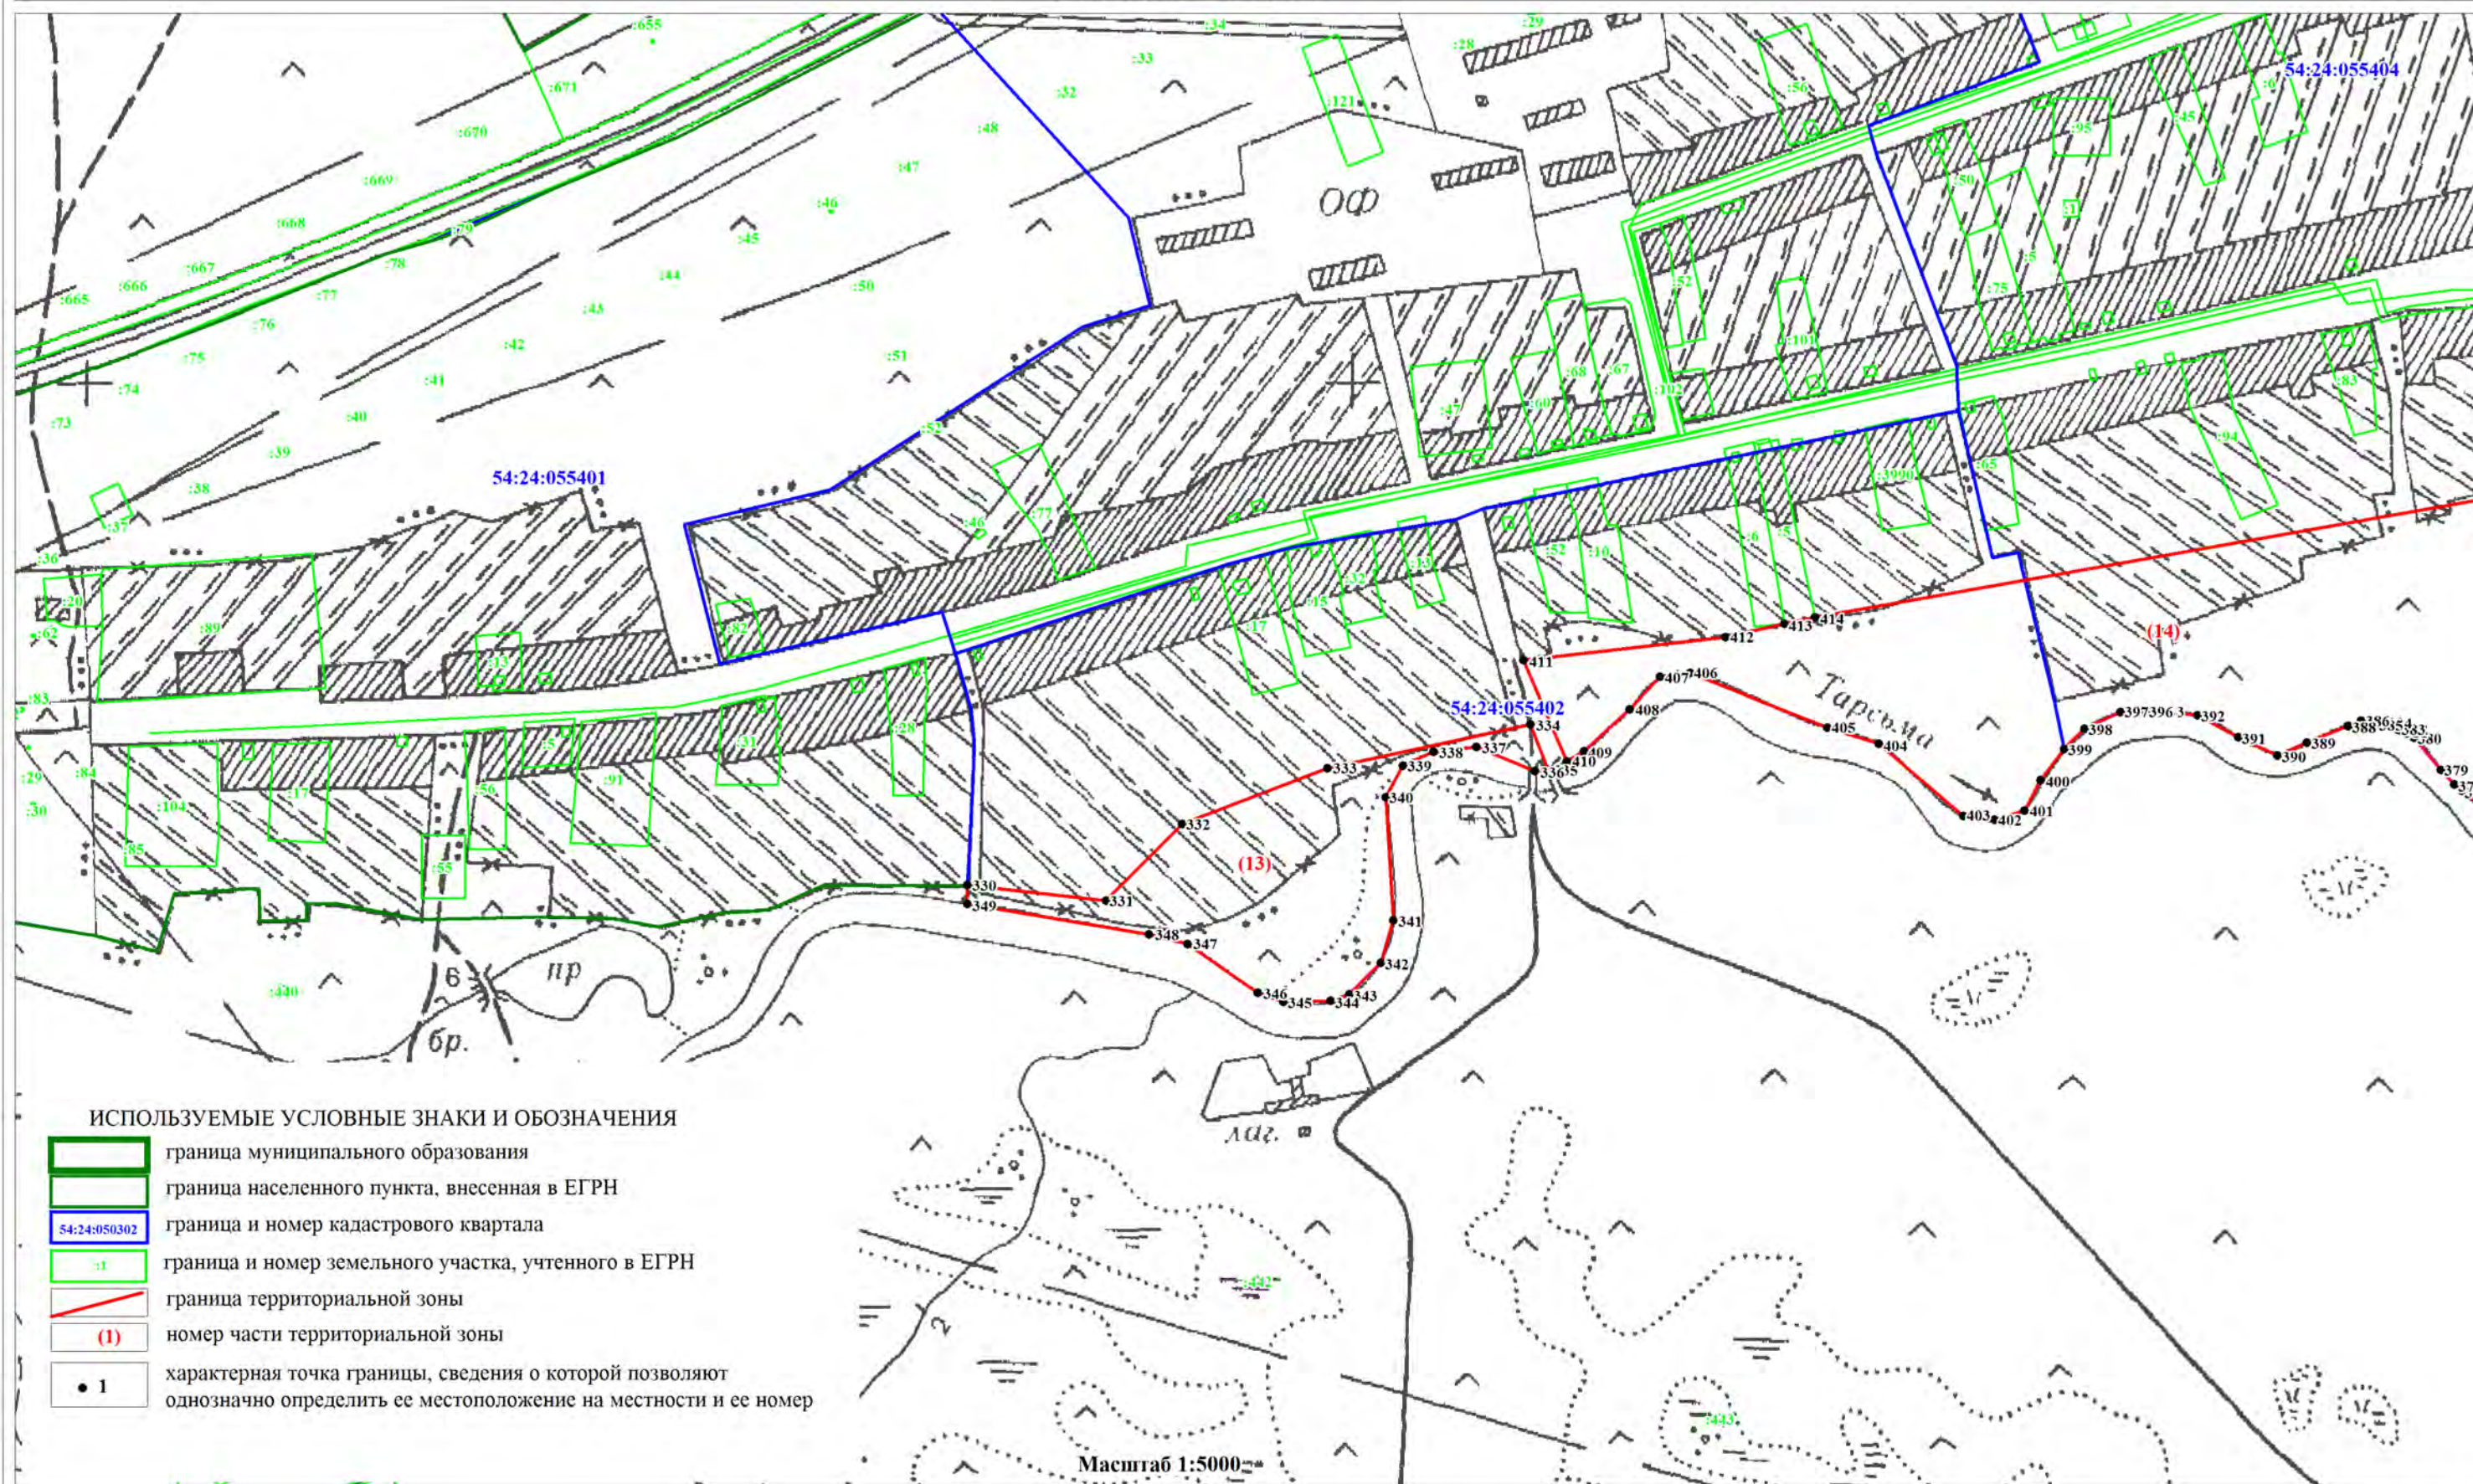

ОПИСАНИЕ МЕСТОПОЛОЖЕНИЯ ГРАНИЦ
ЗОНА ОБЪЕКТОВ ПРИРОДНО-ПОЗНАВАТЕЛЬНОГО ТУРИЗМА (РПТ)

(наименование объекта)
План границ объекта


Лист 6/9

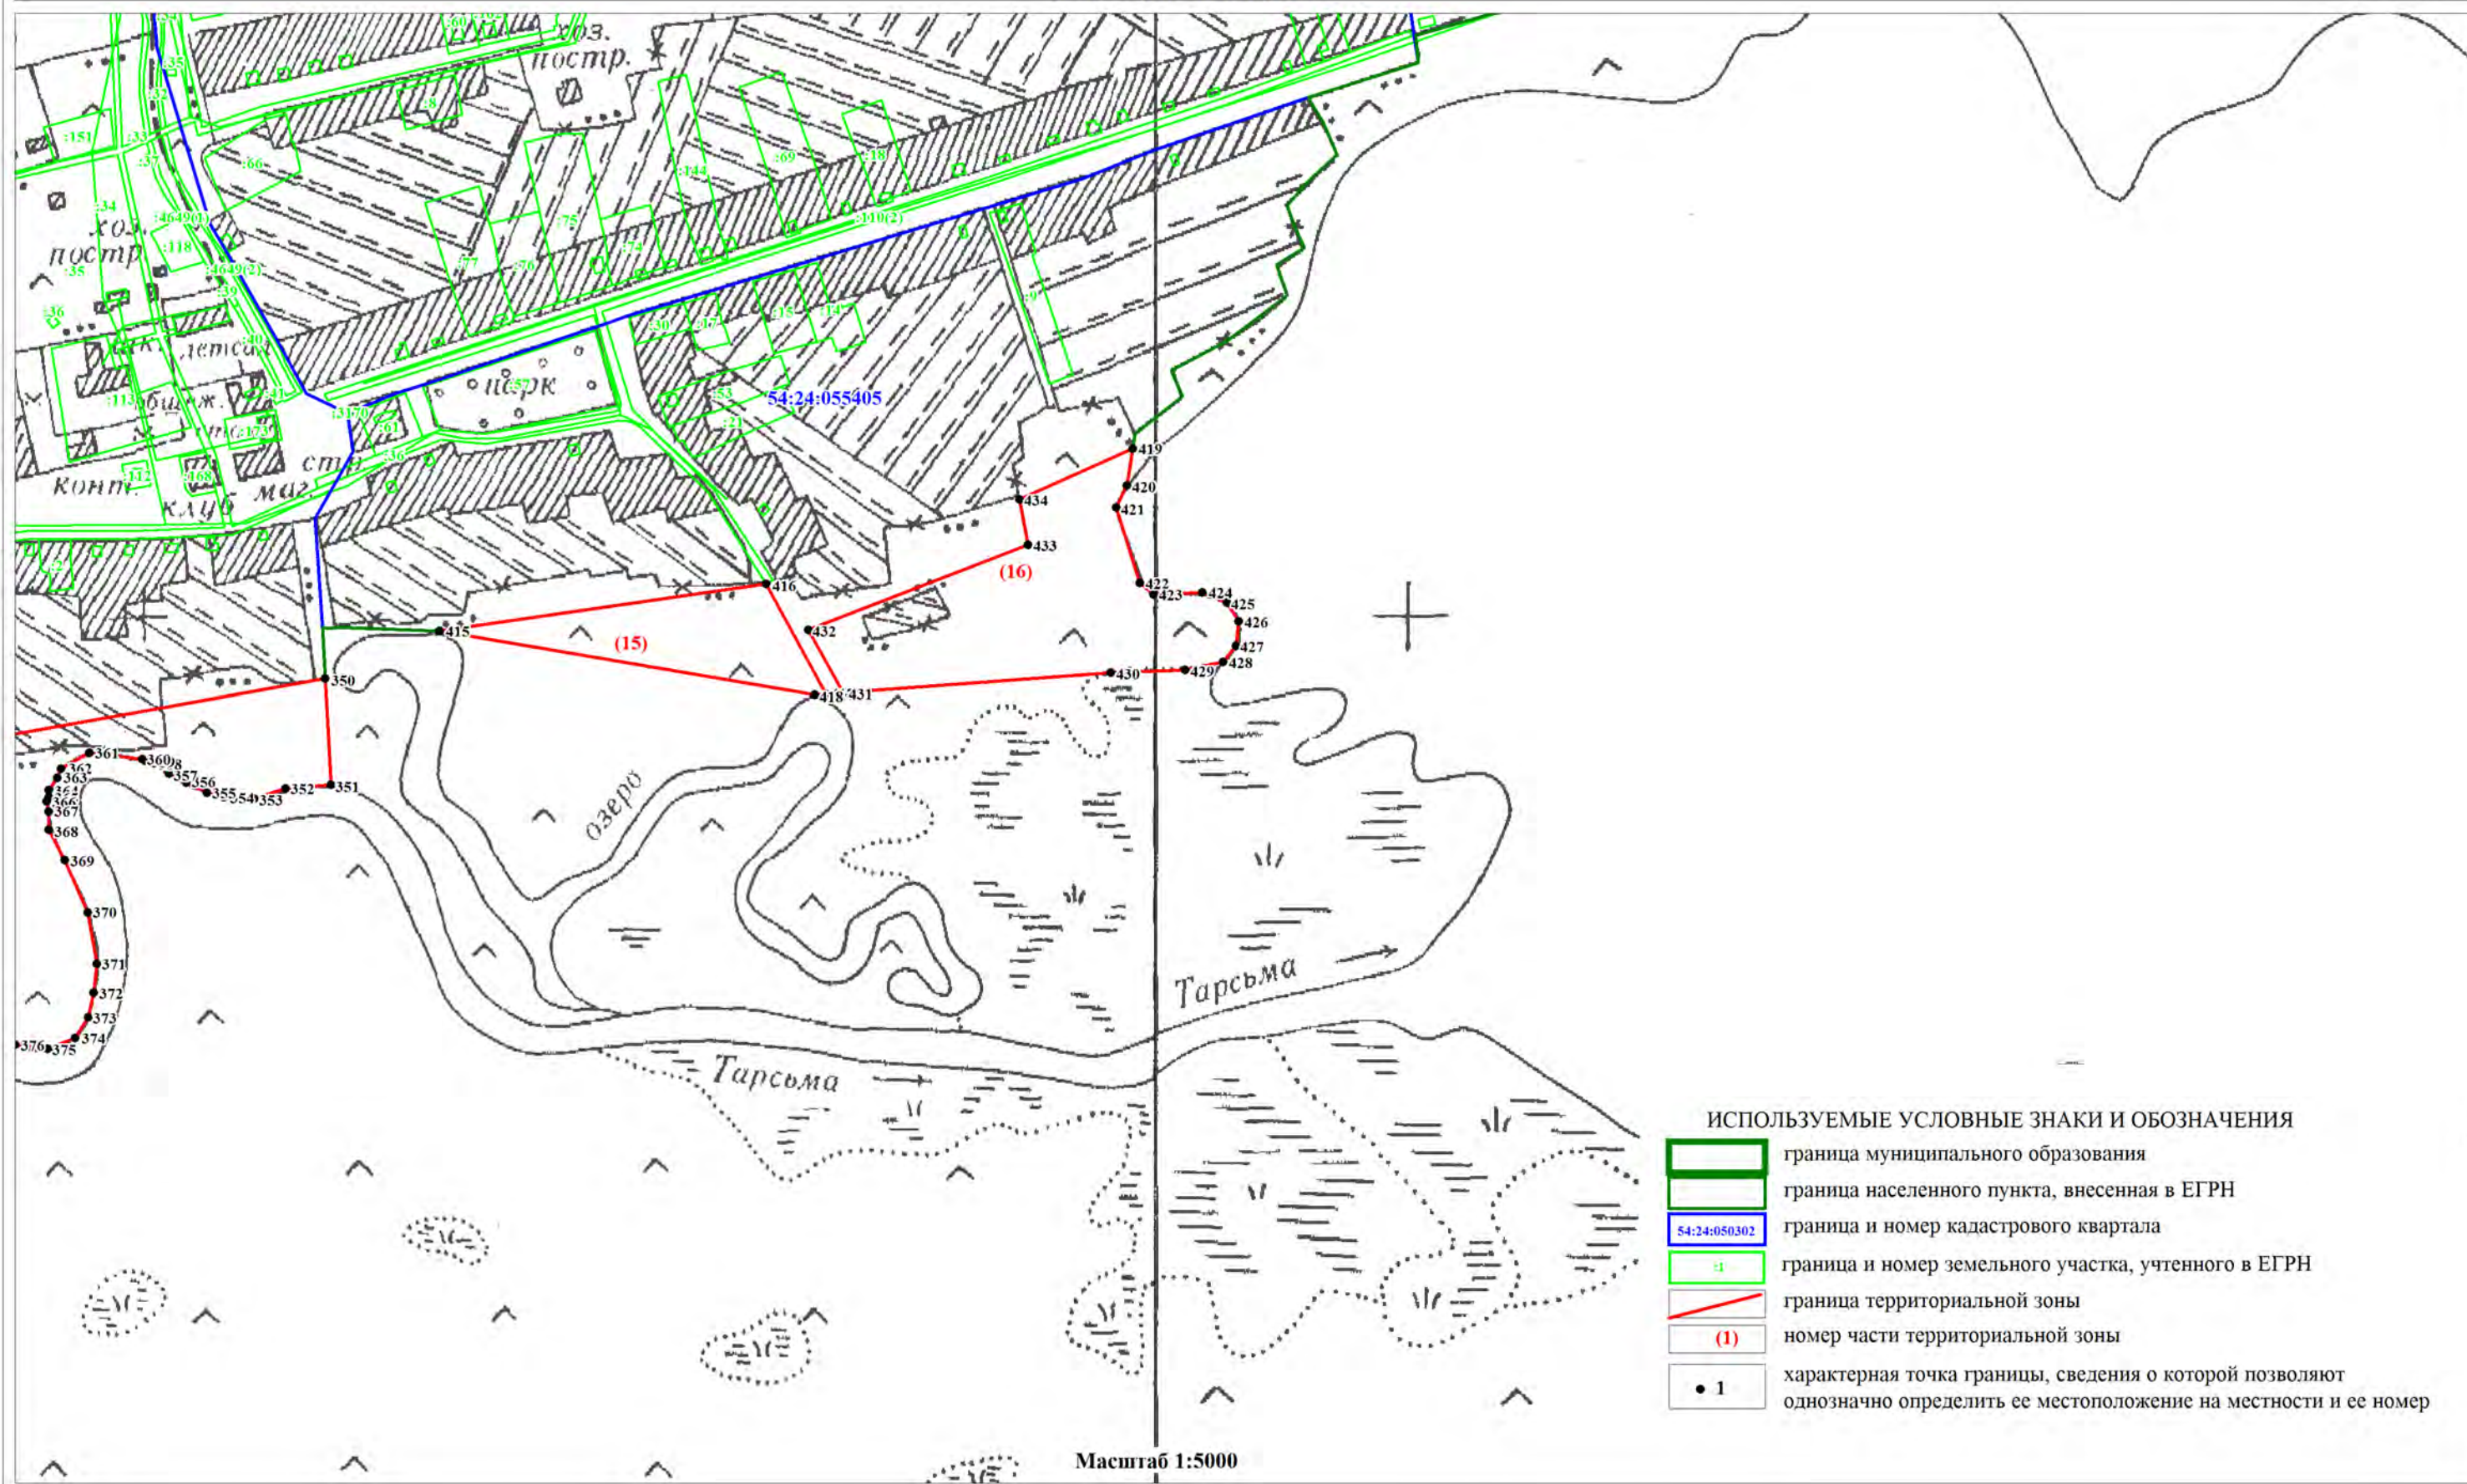

ОПИСАНИЕ МЕСТОПОЛОЖЕНИЯ ГРАНИЦ
ЗОНА ОБЪЕКТОВ ПРИРОДНО-ПОЗНАВАТЕЛЬНОГО ТУРИЗМА (РПТ)

(наименование объекта)
План границ объекта

Лист 7/9

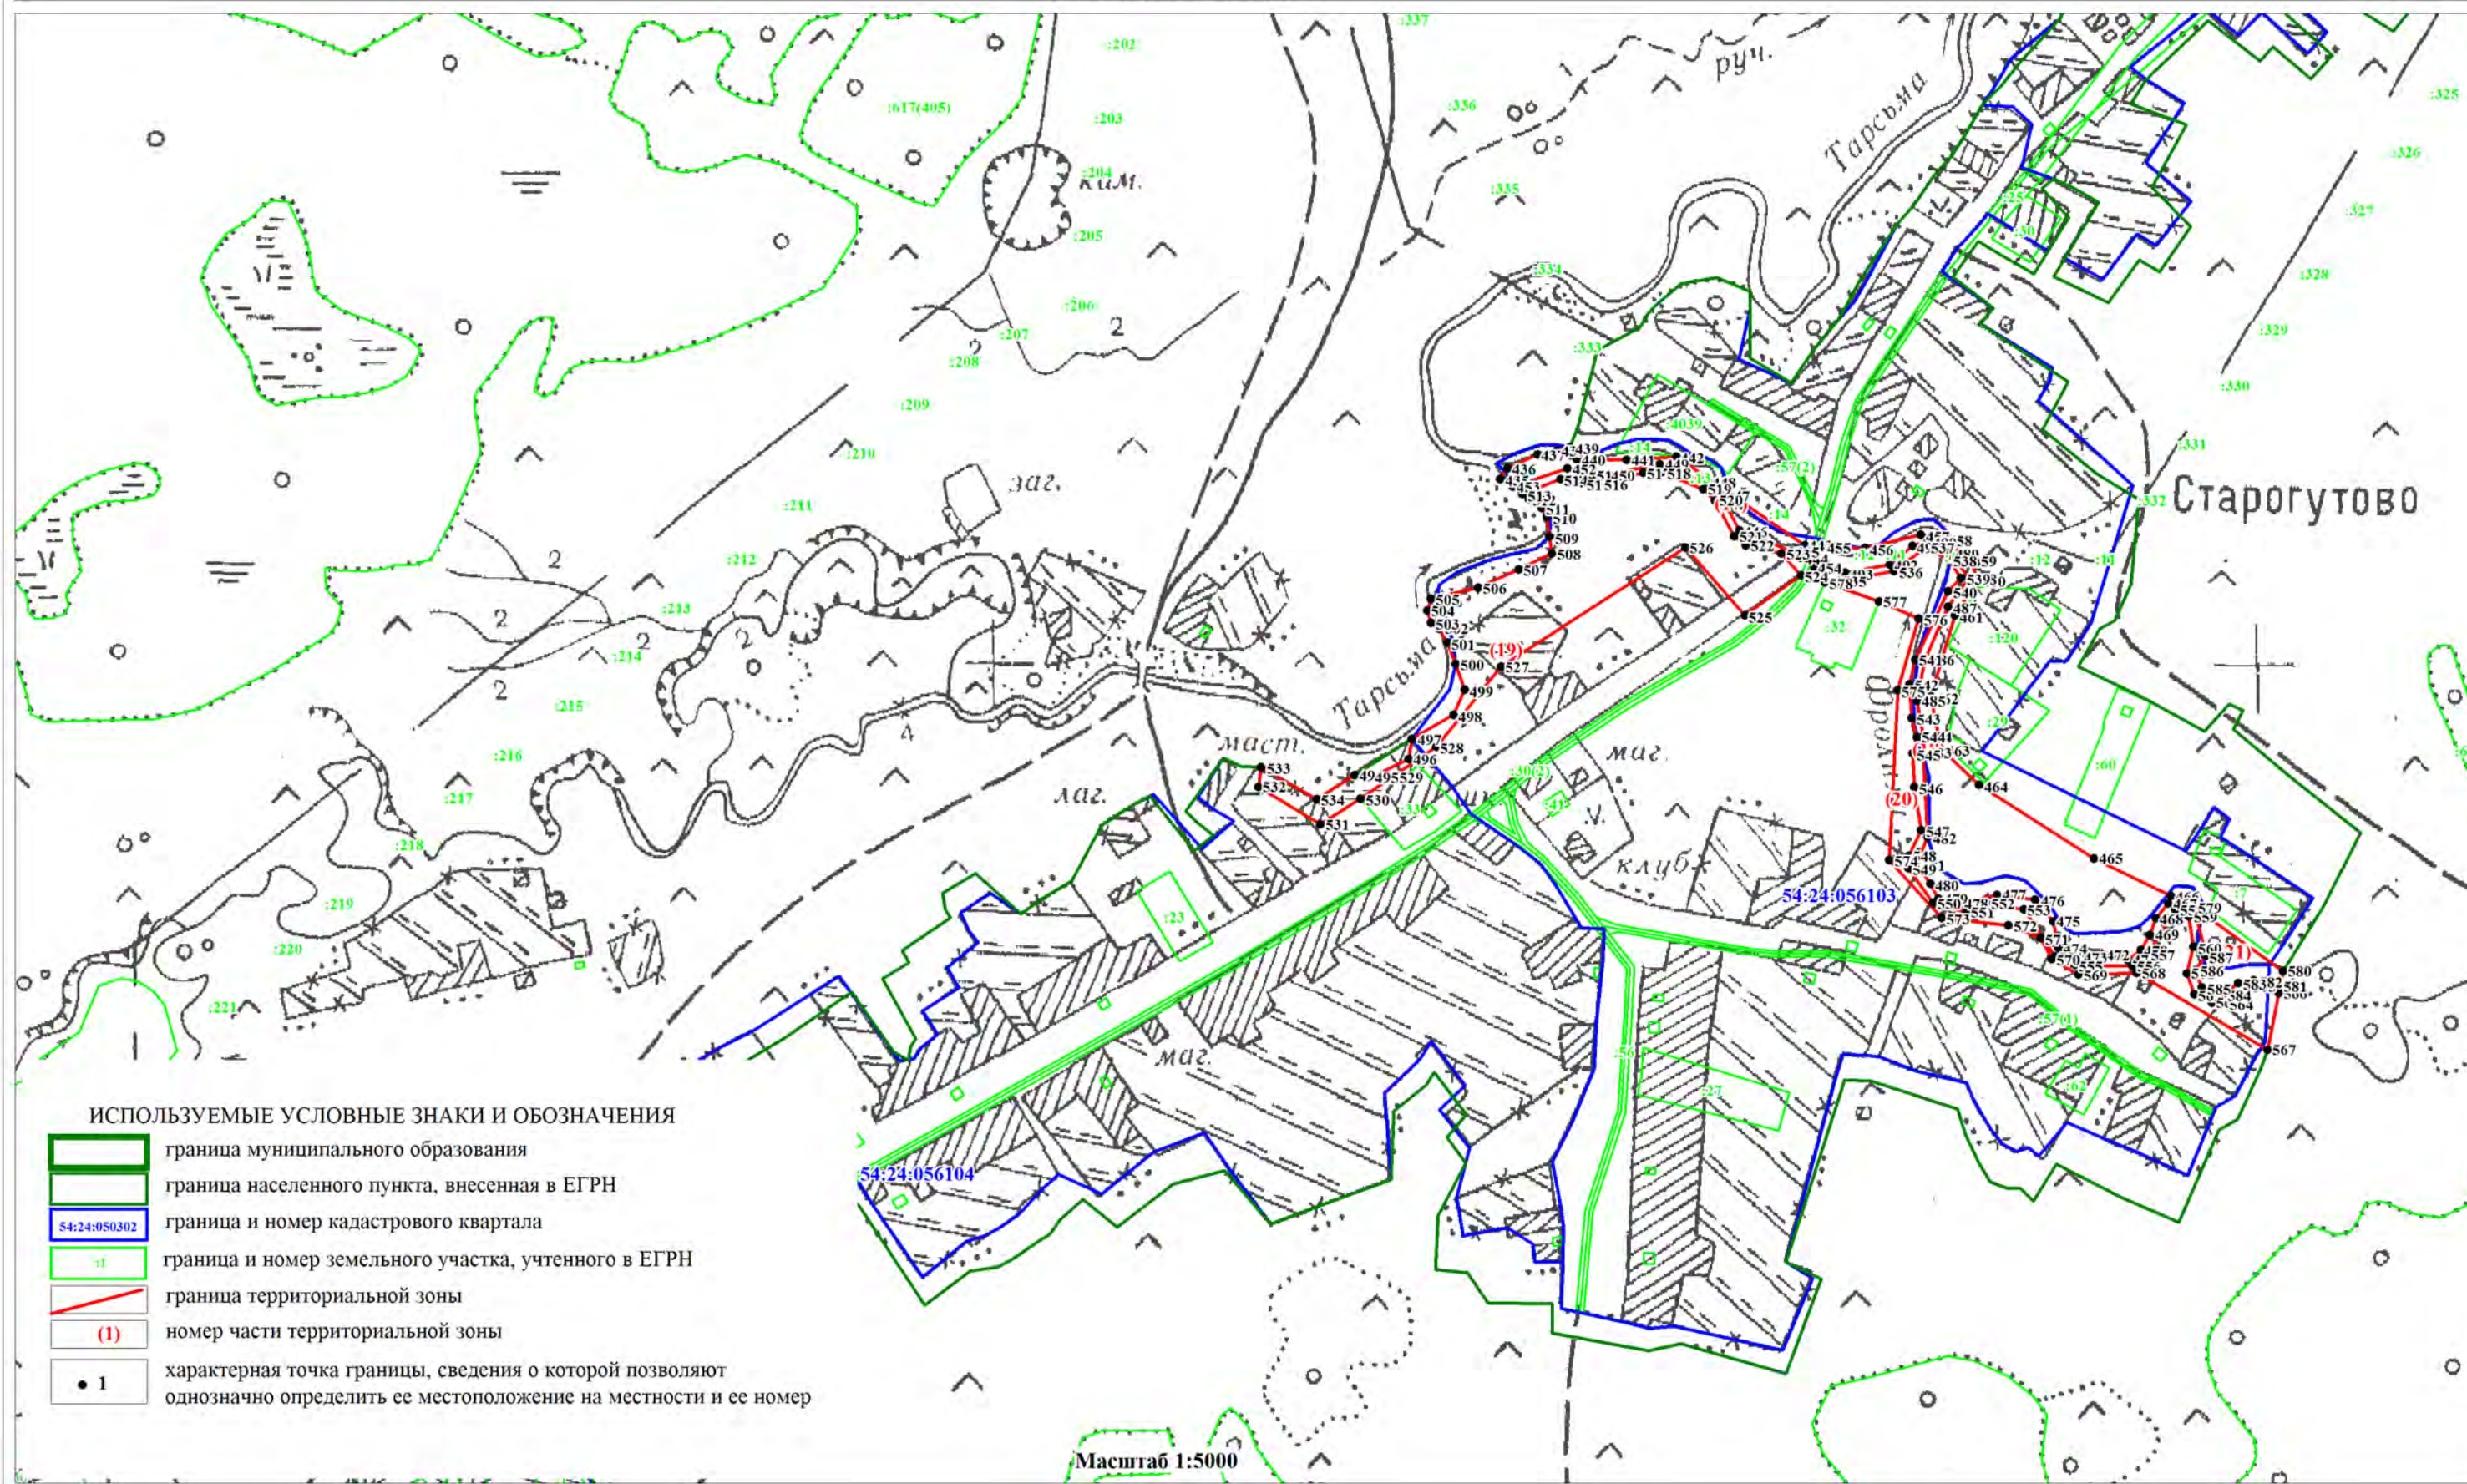



ОПИСАНИЕ МЕСТОПОЛОЖЕНИЯ ГРАНИЦ
ЗОНА ОБЪЕКТОВ ПРИРОДНО-ПОЗНАВАТЕЛЬНОГО ТУРИЗМА (РПТ)

(наименование объекта)
План границ объекта

Лист 8/9

ИСПОЛЬЗУЕМЫЕ УСЛОВНЫЕ ЗНАКИ И ОБОЗНАЧЕНИЯ

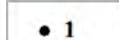
-  граница муниципального образования
-  граница населенного пункта, внесенная в ЕГРН
-  граница и номер кадастрового квартала
-  граница и номер земельного участка, учтенного в ЕГРН
-  граница территориальной зоны
-  номер части территориальной зоны
-  характерная точка границы, сведения о которой позволяют однозначно определить ее местоположение на местности и ее номер

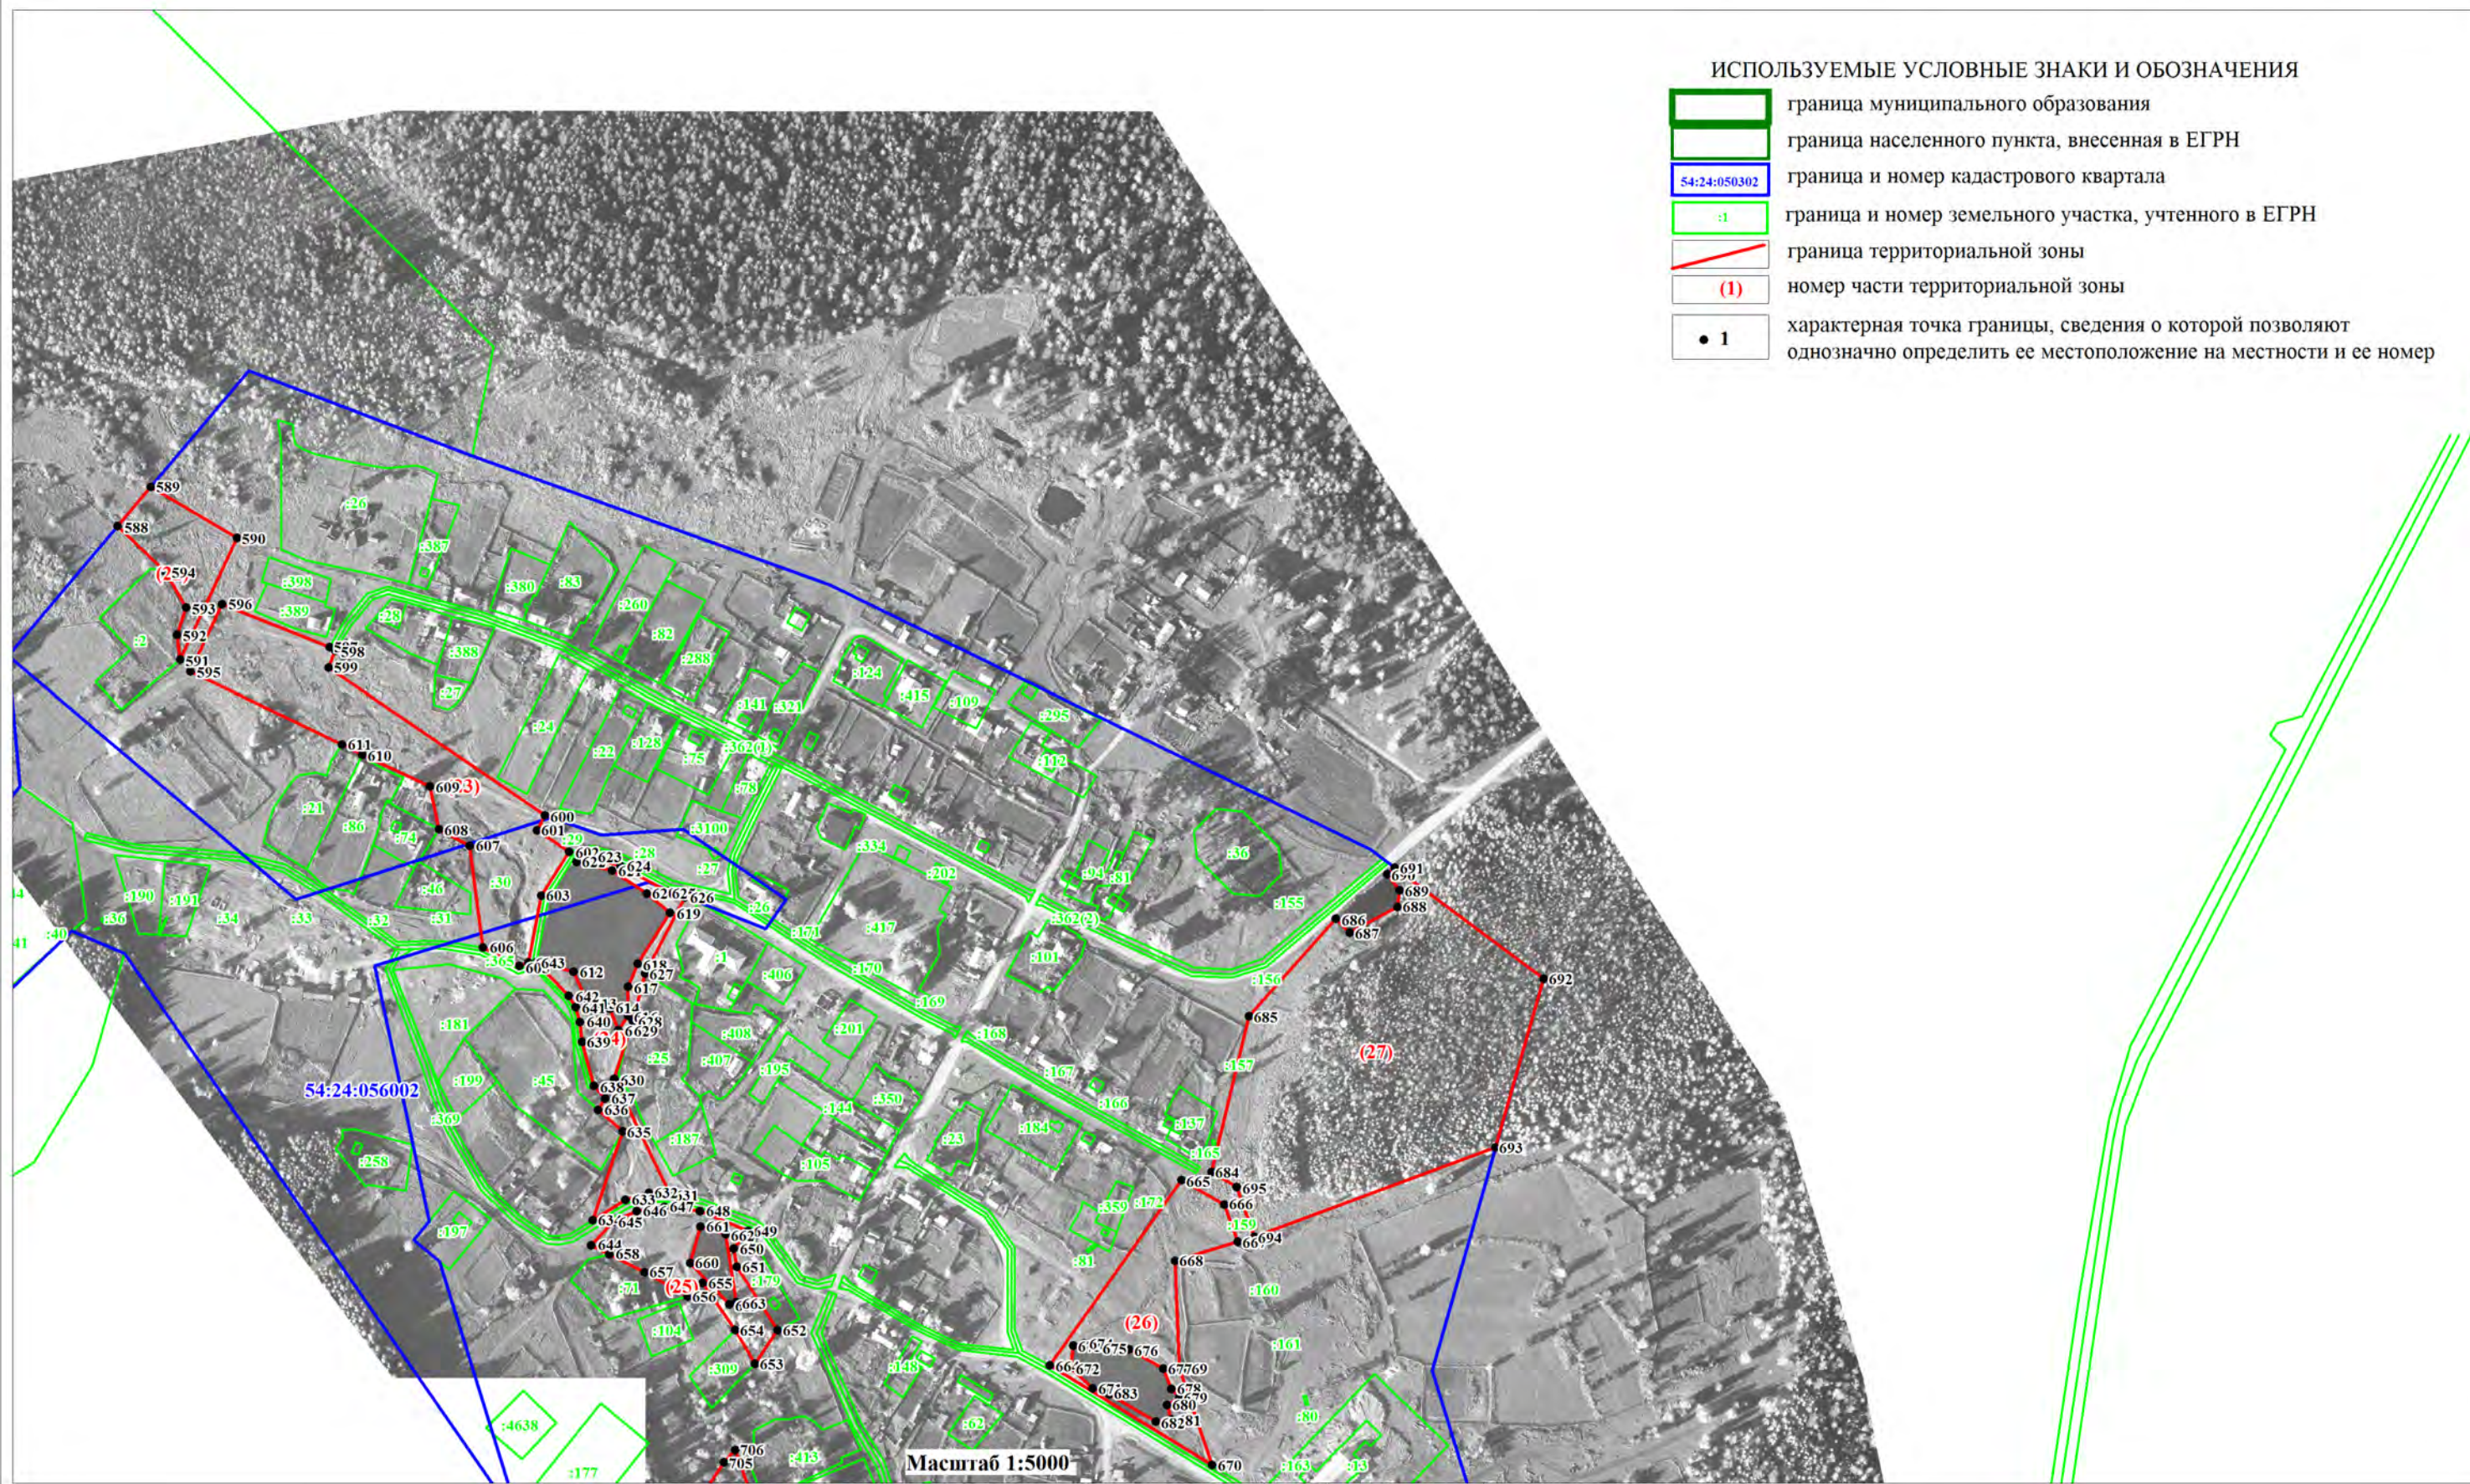

ОПИСАНИЕ МЕСТОПОЛОЖЕНИЯ ГРАНИЦ
ЗОНА ОБЪЕКТОВ ПРИРОДНО-ПОЗНАВАТЕЛЬНОГО ТУРИЗМА (РПТ)

(наименование объекта)
План границ объекта

Лист 9/9

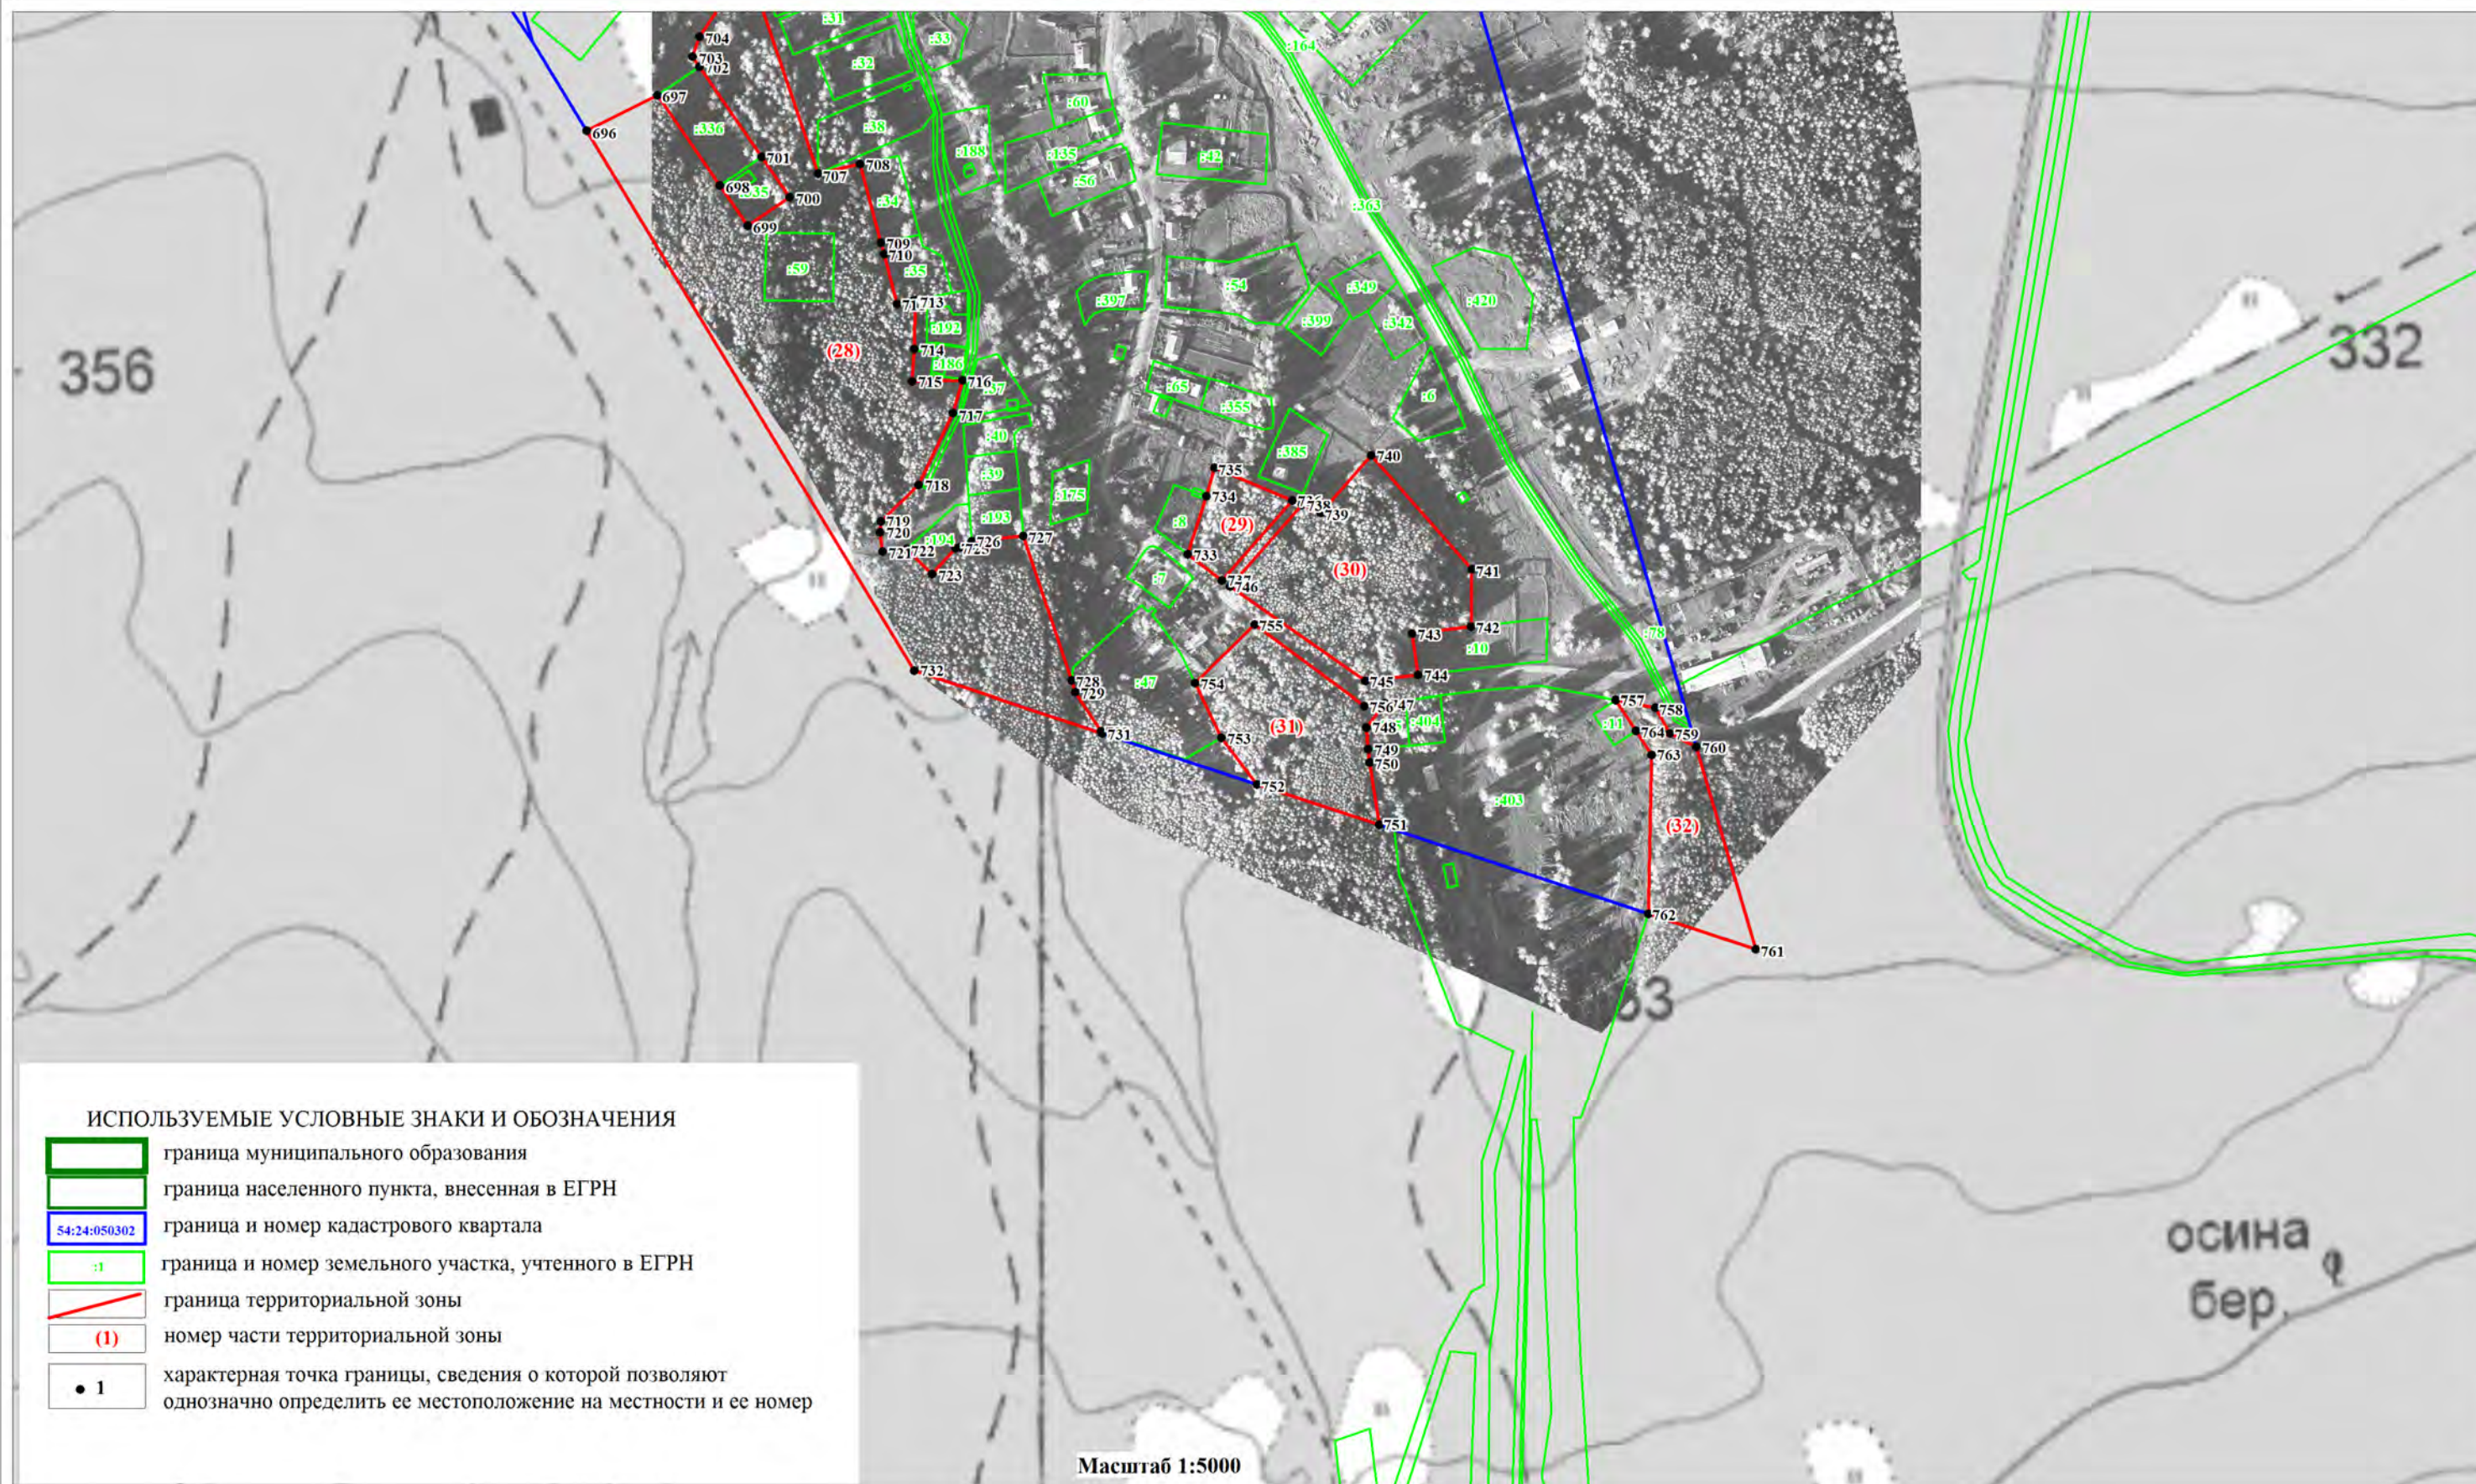

ОПИСАНИЕ МЕСТОПОЛОЖЕНИЯ ГРАНИЦ		
Зона объектов туристического обслуживания (Рто)		
(наименование объекта, местоположение границ которого описано (далее объект))		
Сведения об объекте		
№ п/п	Характеристики объекта	Описание характеристик
1	Местоположение объекта	Новосибирская область, Тогучинский район, Коуракский сельсовет, п.Мирный
2	Площадь объекта +/- величина погрешности определения площадь (Р +/- Дельта Р)	60027 кв.м.±4288кв.м.
3	Иные характеристики объекта	Основные виды разрешенного использования земельных участков (предельные размеры земельных участков): Отдых (рекреация) (5.0) (min- 0,1 га, max – 50,0 га); Спорт (5.1) (не установлены); Природно-познавательный туризм (5.2) (не установлены); Туристическое обслуживание (5.2.1) (min- 0,1 га, max – 50,0 га); Охота и рыбалка (5.3) (не установлены); Причалы для маломерных судов (5.4) (не установлены); Поля для гольфа или конных прогулок (5.5) (не установлены). Условно-разрешенные виды использования земельных участков (предельные размеры земельных участков): Автомобильный транспорт (7.2) (не установлены); Коммунальное обслуживание (3.1) (min- не установлены, max – 25,0 га); Магазины (4.4) (min- 0,02 га, max – не установлены); Общественное питание (4.6) (не установлены); Служебные гаражи (4.9) (min- не установлены, max – 5,0 га); Связь (6.8) (не установлены); Трубопроводный транспорт (7.5) (не установлены); Территории общего пользования (12.0) (не установлены). Вспомогательные виды разрешенного использования земельных участков: Не устанавливается.

ОПИСАНИЕ МЕСТОПОЛОЖЕНИЯ ГРАНИЦ					
Зона объектов туристического обслуживания (Рто)					
(наименование объекта)					
Сведения о местоположении границ объекта					
1. Система координат <u>МСК НСО, зона 4</u>					
2. Сведения о характерных точках границ объекта					
Обозначение характерных точек границ	Координаты, м		Метод определения координат характерной точки	Средняя квадратическая погрешность положения характерной точки (M _t), м	Описание обозначения точки на местности (при наличии)
	X	Y			
-	-	-	-	-	-
3. Сведения о характерных точках части (частей) границы объекта					
Обозначение характерных точек части границы	Координаты, м		Метод определения координат характерной точки	Средняя квадратическая погрешность положения характерной точки (M _t), м	Описание обозначения точки на местности (при наличии)
	X	Y			
Коураковский сельсовет					
	часть №1				
1	466620,99	4310392,53	Картометрический метод	5	-
2	466643,94	4310476,96	Картометрический метод	5	-
3	466613,38	4310487,08	Картометрический метод	5	-
4	466619,24	4310508,72	Картометрический метод	5	-
5	466593,16	4310516,00	Картометрический метод	5	-
6	466562,74	4310409,39	Картометрический метод	5	-
1	466620,99	4310392,53	Картометрический метод	5	-
	часть №2				
7	454114,90	4314686,72	Картометрический метод	5	-
8	454103,30	4314689,57	Картометрический метод	5	-
9	454066,64	4314672,10	Картометрический метод	5	-
10	454060,42	4314670,20	Картометрический метод	5	-
11	454040,26	4314662,82	Картометрический метод	5	-
12	454020,62	4314649,51	Картометрический метод	5	-
13	453999,23	4314629,89	Картометрический метод	5	-
14	453979,89	4314608,82	Картометрический метод	5	-
15	453936,01	4314587,06	Картометрический метод	5	-
16	453943,19	4314581,46	Картометрический метод	5	-
17	453961,73	4314587,22	Картометрический метод	5	-
18	453987,23	4314601,58	Картометрический метод	5	-
19	453997,30	4314595,34	Картометрический метод	5	-
20	454016,80	4314606,08	Картометрический метод	5	-
21	454033,19	4314615,93	Картометрический метод	5	-
22	454050,96	4314626,25	Картометрический метод	5	-
23	454075,59	4314642,27	Картометрический метод	5	-
24	454082,66	4314656,38	Картометрический метод	5	-
25	454096,29	4314659,14	Картометрический метод	5	-
7	454114,90	4314686,72	Картометрический метод	5	-
	часть №3				
26	454249,72	4314614,15	Картометрический метод	5	-
27	454265,86	4314623,14	Картометрический метод	5	-
28	454289,56	4314621,60	Картометрический метод	5	-
29	454291,14	4314623,98	Картометрический метод	5	-
30	454299,84	4314637,05	Картометрический метод	5	-

ОПИСАНИЕ МЕСТОПОЛОЖЕНИЯ ГРАНИЦ					
Зона объектов туристического обслуживания (Рто)					
(наименование объекта)					
Сведения о местоположении границ объекта					
3. Сведения о характерных точках части (частей) границы объекта					
Обозначение характерных точек части границы	Координаты, м		Метод определения координат характерной точки	Средняя квадратическая погрешность положения характерной точки (M _t), м	Описание обозначения точки на местности (при наличии)
	X	Y			
31	454307,30	4314642,15	Картометрический метод	5	-
32	454316,81	4314644,14	Картометрический метод	5	-
33	454392,96	4314643,51	Картометрический метод	5	-
34	454467,10	4314704,76	Картометрический метод	5	-
35	454437,81	4314746,28	Картометрический метод	5	-
36	454416,28	4314749,44	Картометрический метод	5	-
37	454412,96	4314779,09	Картометрический метод	5	-
38	454350,79	4314798,30	Картометрический метод	5	-
39	454334,98	4314787,30	Картометрический метод	5	-
40	454352,63	4314745,96	Картометрический метод	5	-
41	454307,42	4314696,38	Картометрический метод	5	-
42	454301,02	4314691,55	Картометрический метод	5	-
43	454290,85	4314698,49	Картометрический метод	5	-
44	454261,89	4314684,25	Картометрический метод	5	-
45	454259,04	4314682,44	Картометрический метод	5	-
46	454246,66	4314677,83	Картометрический метод	5	-
47	454239,11	4314673,98	Картометрический метод	5	-
48	454230,71	4314668,49	Картометрический метод	5	-
49	454223,71	4314670,75	Картометрический метод	5	-
26	454249,72	4314614,15	Картометрический метод	5	-
п.Мирный					
	часть №4				
50	453371,83	4315780,01	Картометрический метод	5	-
51	453374,22	4315796,39	Картометрический метод	5	-
52	453378,20	4315823,67	Картометрический метод	5	-
53	453383,20	4315857,90	Картометрический метод	5	-
54	453387,20	4315901,86	Картометрический метод	5	-
55	453376,82	4315961,94	Картометрический метод	5	-
56	453352,97	4315978,11	Картометрический метод	5	-
57	453334,35	4315990,87	Картометрический метод	5	-
58	453208,89	4315990,22	Картометрический метод	5	-
59	453272,19	4315788,84	Картометрический метод	5	-
60	453275,99	4315776,79	Картометрический метод	5	-
61	453324,87	4315768,44	Картометрический метод	5	-
62	453335,77	4315767,39	Картометрический метод	5	-
63	453352,66	4315765,76	Картометрический метод	5	-
50	453371,83	4315780,01	Картометрический метод	5	-

ОПИСАНИЕ МЕСТОПОЛОЖЕНИЯ ГРАНИЦ							
Зона объектов туристического обслуживания (Рто)							
(наименование объекта)							
Сведения о местоположении измененных (уточненных) границ объекта							
1. Система координат <u>МСК НСО, зона 4</u>							
2. Сведения о характерных точках границ объекта							
Обозначение характерны х точек границ	Существующие координаты, м		Измененные (уточненные) координаты, м		Метод определения координат характерной точки	Средняя квадратическая погрешность положения характерной точки (M _t), м	Описание обозначения точки на местности (при наличии)
	X	Y	X	Y			
-	-	-	-	-	-		-
-	-	-	-	-	-		-
3. Сведения о характерных точках части (частей) границы объекта							
Обозначение характерны х точек части границы	Существующие координаты, м		Измененные (уточненные) координаты, м		Метод определения координат характерной точки	Средняя квадратическая погрешность положения характерной точки (M _t), м	Описание обозначения точки на местности (при наличии)
	X	Y	X	Y			
Часть №1							
-	-	-	-	-	-	-	-
-	-	-	-	-	-	-	-

ОПИСАНИЕ МЕСТОПОЛОЖЕНИЯ ГРАНИЦ
ЗОНА ОБЪЕКТОВ ТУРИСТИЧЕСКОГО ОБСЛУЖИВАНИЯ (РТО)

(наименование объекта)
План границ объекта

Лист 1/4

(Обзорная схема)

Схема расположения
листов

2

3
4

Лебедевский сельсовет

Коуракский сельсовет

д. Старогутово

п. Мирный



с. Юрты

Степногутовский

д. Конево


с. Коурак

ИСПОЛЬЗУЕМЫЕ УСЛОВНЫЕ ЗНАКИ И ОБОЗНАЧЕНИЯ

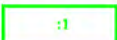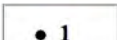-  граница муниципального образования
-  граница населенного пункта, внесенная в ЕГРН
-  граница и номер кадастрового квартала
-  граница и номер земельного участка, учтенного в ЕГРН
-  граница территориальной зоны
-  номер части территориальной зоны
-  характерная точка границы, сведения о которой позволяют однозначно определить ее местоположение на местности и ее номер

Масштаб 1:150000


Лист 2/4

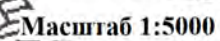

ОПИСАНИЕ МЕСТОПОЛОЖЕНИЯ ГРАНИЦ
ЗОНА ОБЪЕКТОВ ТУРИСТИЧЕСКОГО ОБСЛУЖИВАНИЯ (РТО)

(наименование объекта)
План границ объекта


Лист 3/4

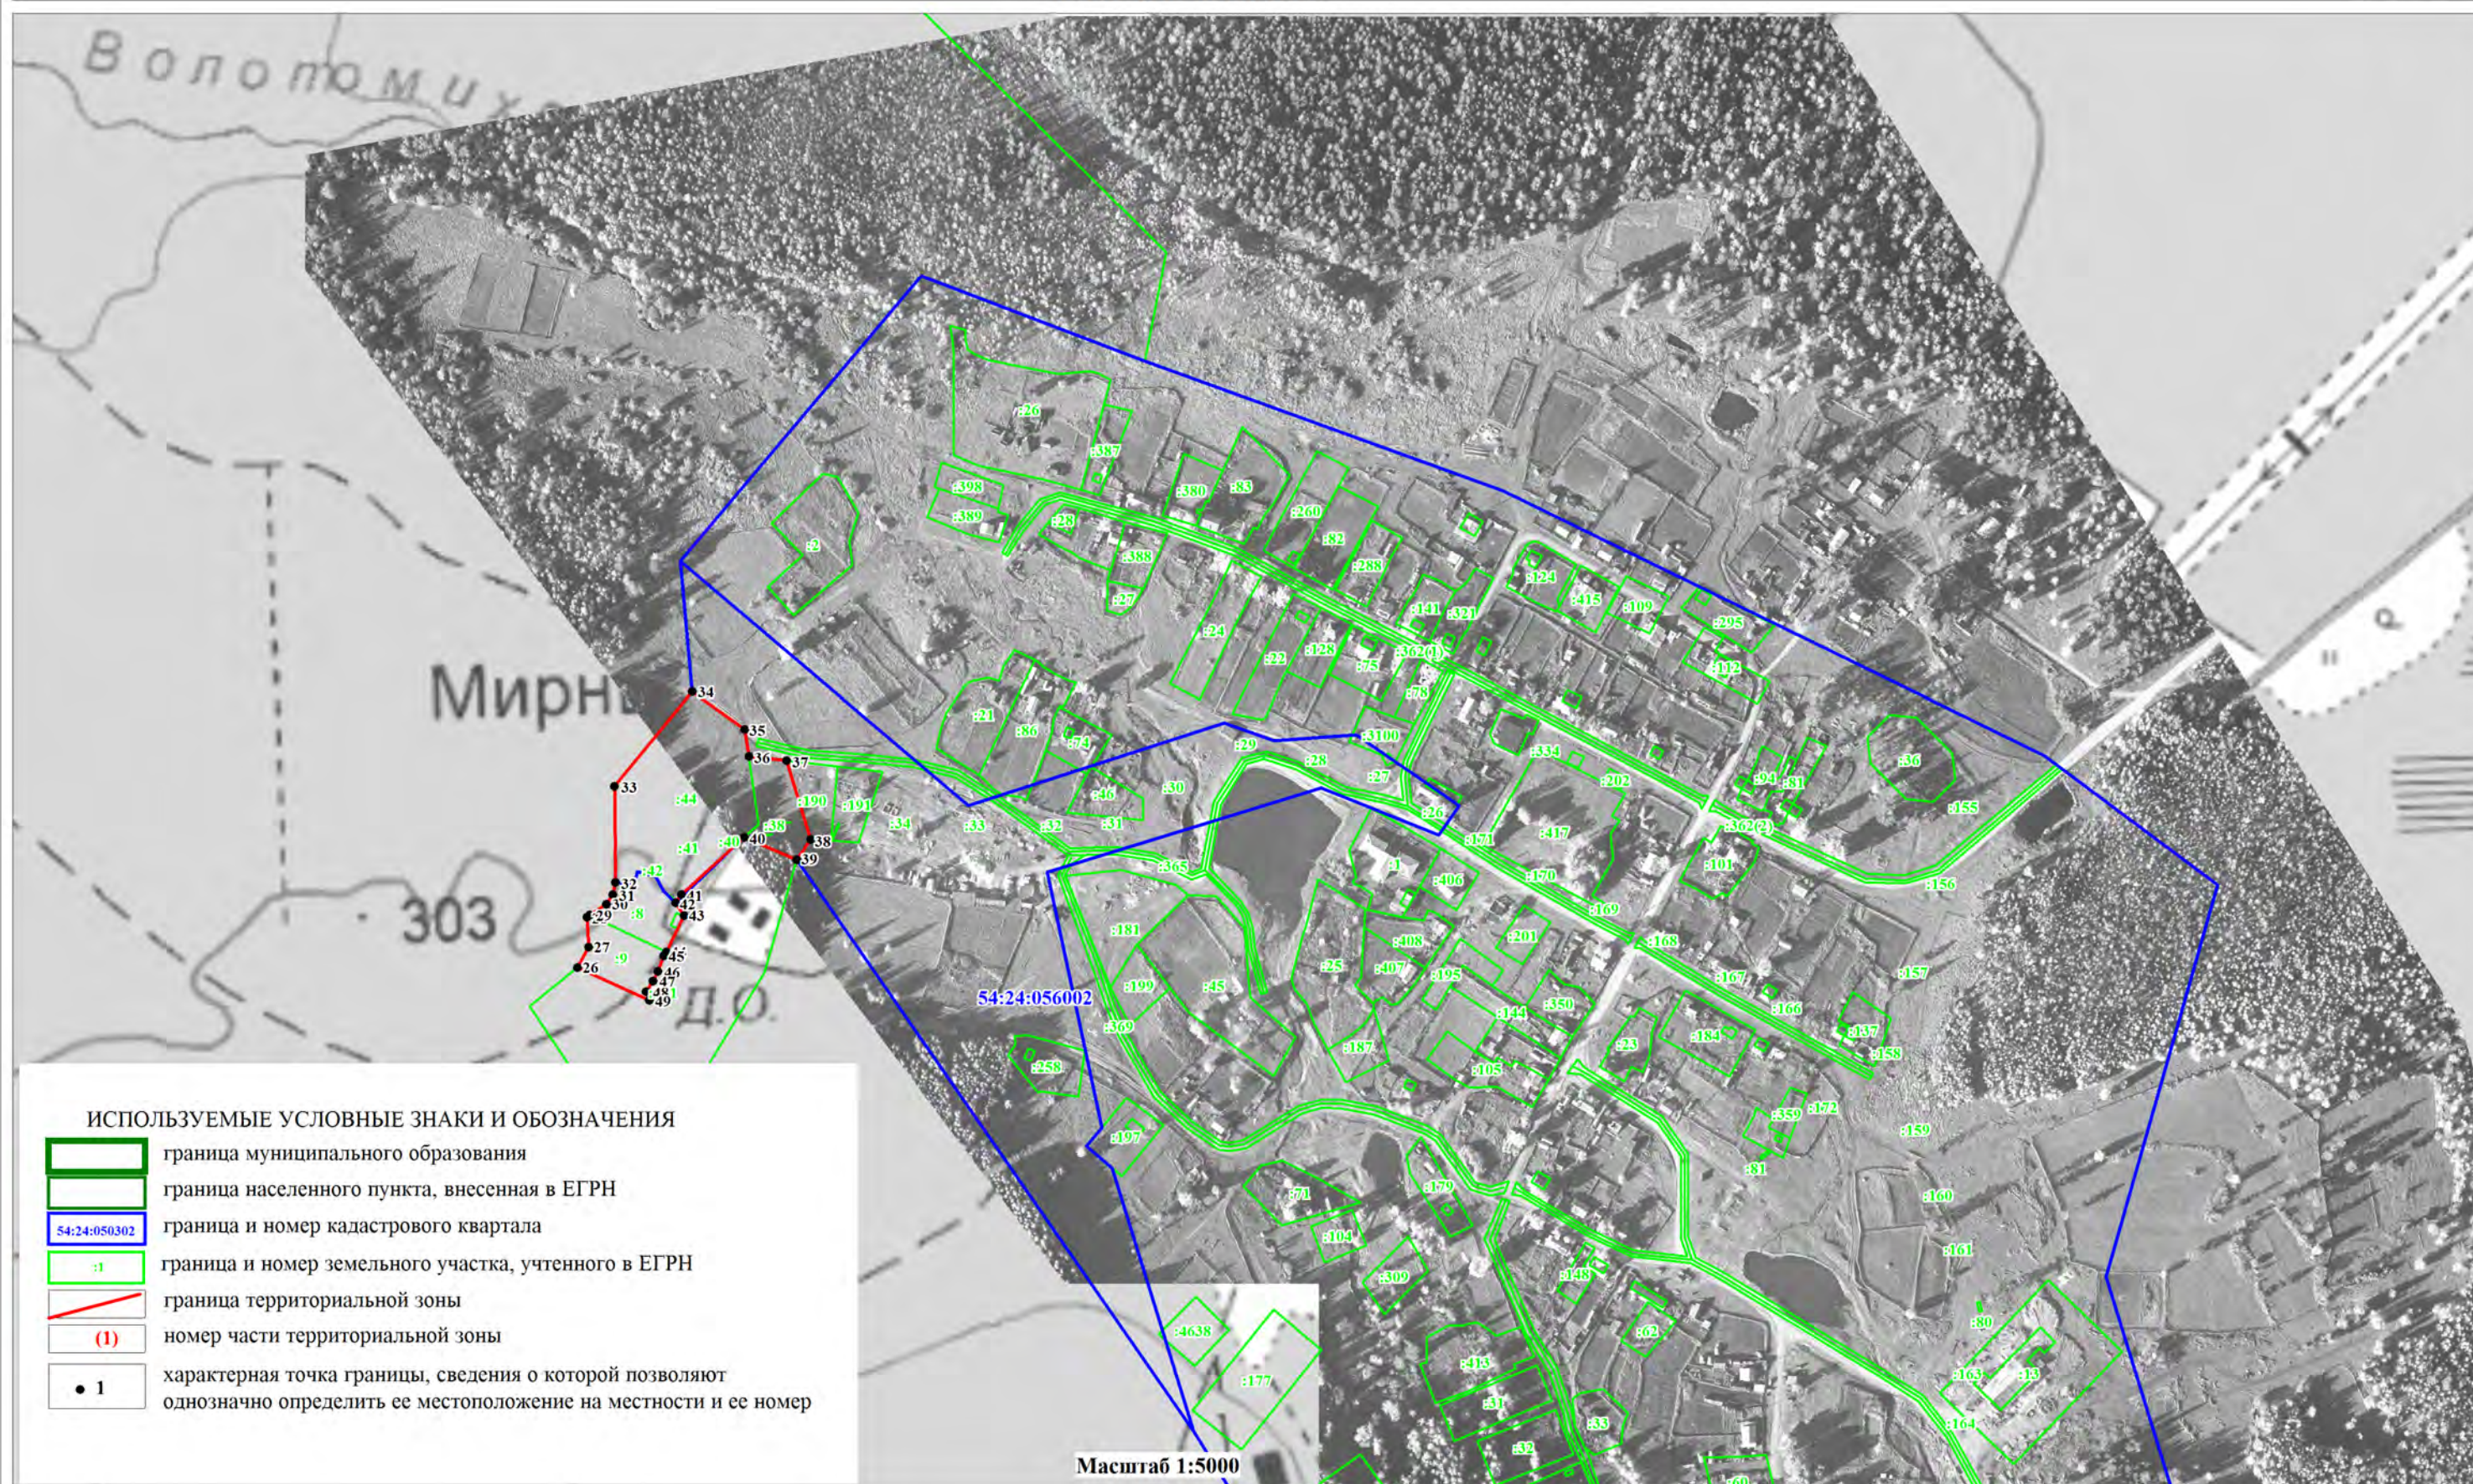

(наименование объекта)
План границ объекта

ИСПОЛЬЗУЕМЫЕ УСЛОВНЫЕ ЗНАКИ И ОБОЗНАЧЕНИЯ

- | | |
|---|---|
|  | граница муниципального образования |
|  | граница населенного пункта, внесенная в ЕГРН |
|  | граница и номер кадастрового квартала |
|  | граница и номер земельного участка, учтенного в ЕГРН |
|  | граница территориальной зоны |
|  | номер части территориальной зоны |
|  | характерная точка границы, сведения о которой позволяют однозначно определить ее местоположение на местности и ее номер |

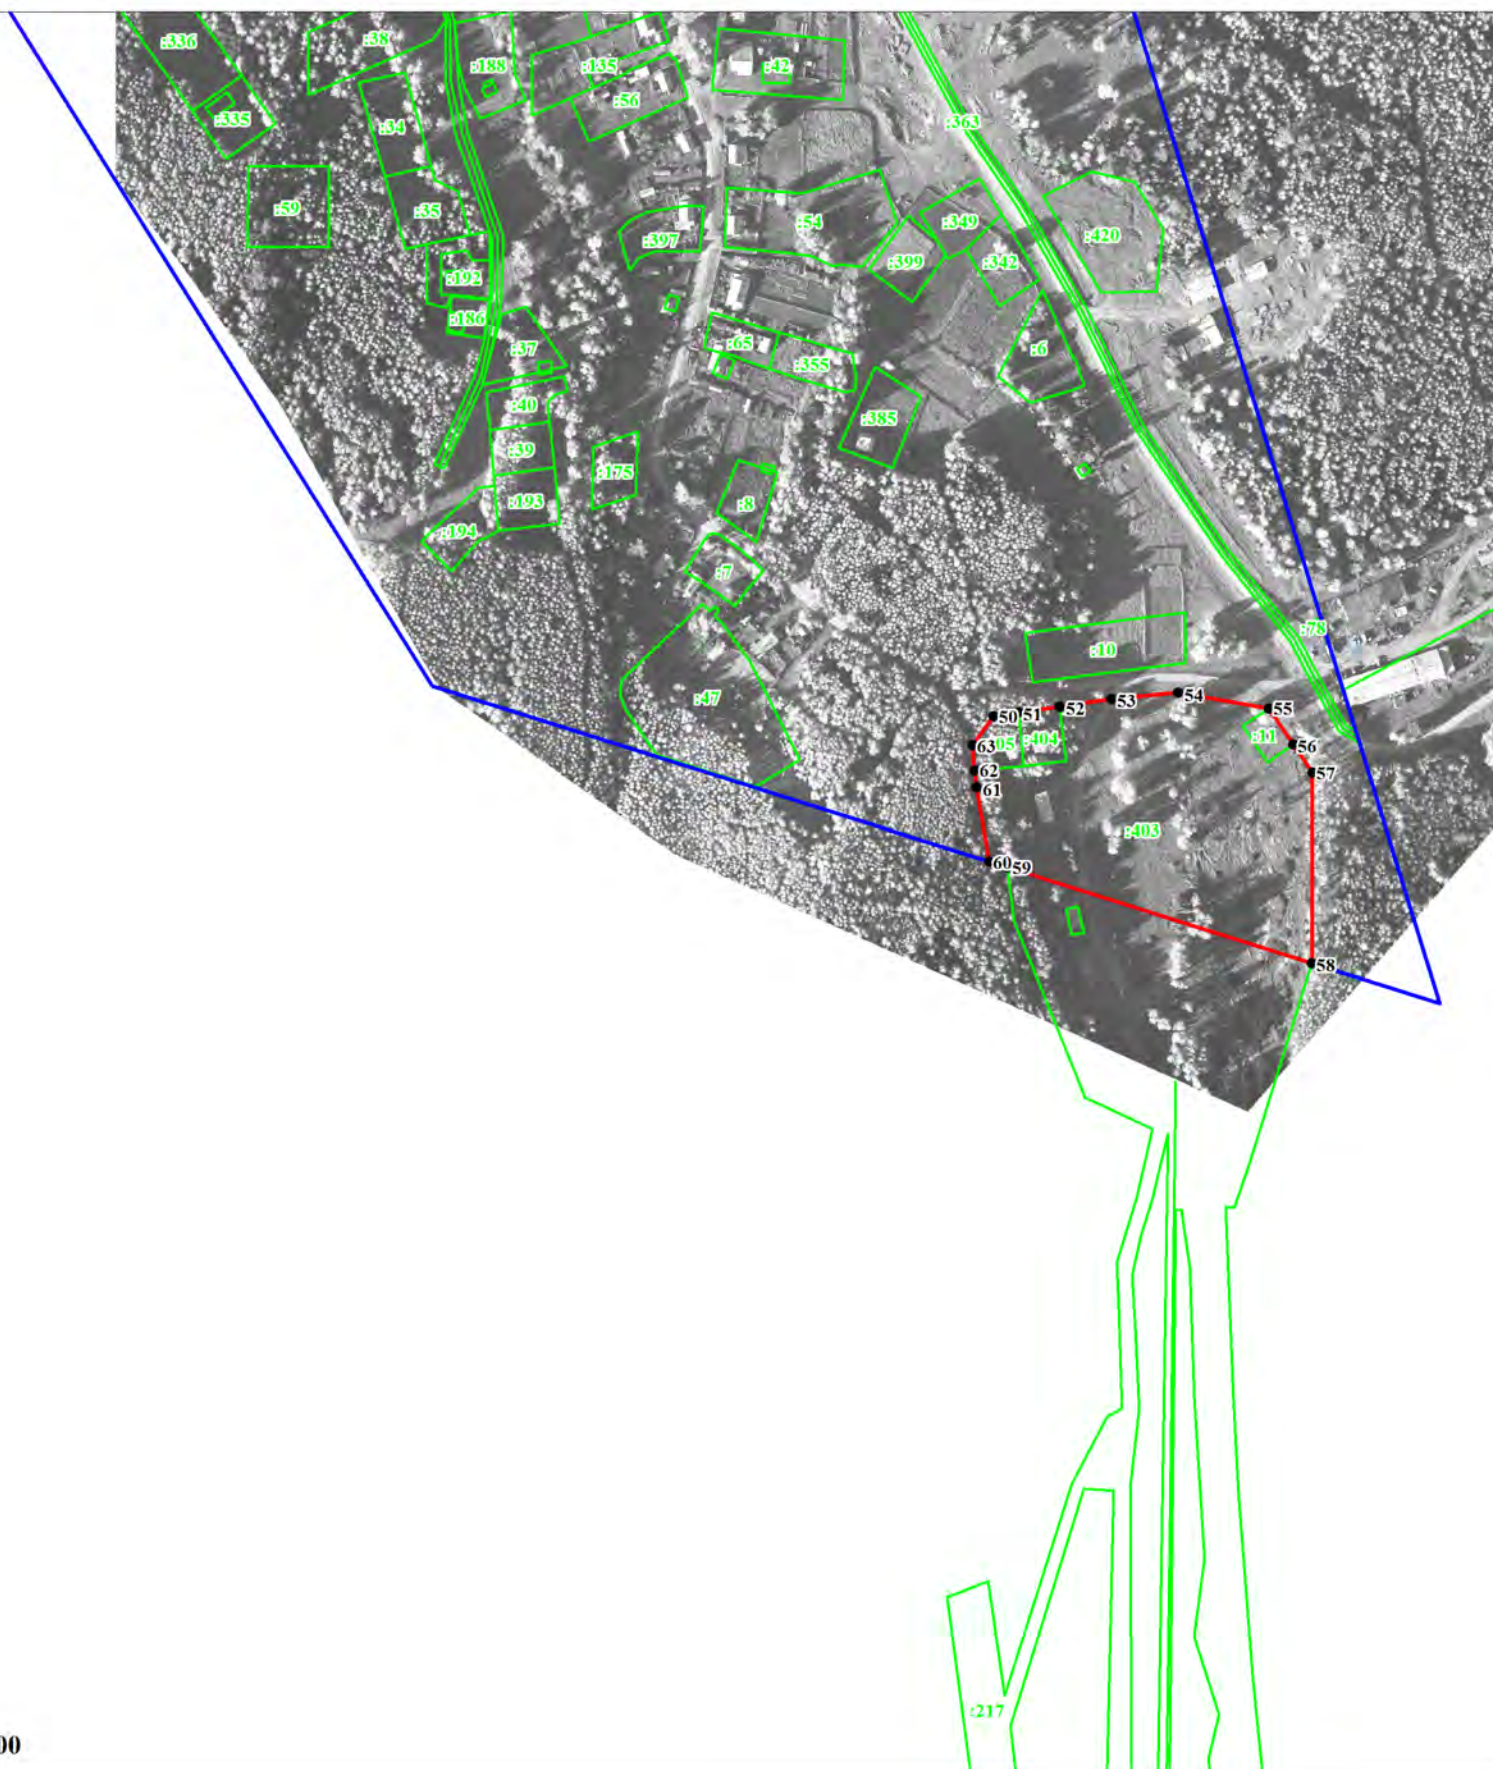

Масштаб 1:5000

ОПИСАНИЕ МЕСТОПОЛОЖЕНИЯ ГРАНИЦ		
Зона ритуальной деятельности (ДРит)		
(наименование объекта, местоположение границ которого описано (далее объект))		
Сведения об объекте		
№ п/п	Характеристики объекта	Описание характеристик
1	Местоположение объекта	Новосибирская область, Тогучинский район, Коуракский сельсовет
2	Площадь объекта +/- величина погрешности определения площадь (Р +/- Дельта Р)	46093кв.м.±3757кв.м.
3	Иные характеристики объекта	Основные виды разрешенного использования земельных участков (предельные размеры земельных участков): Ритуальная деятельность (12.1) (не установлены). Условно-разрешенные виды использования земельных участков (предельные размеры земельных участков): Автомобильный транспорт (7.2) (не установлены); Коммунальное обслуживание (3.1) (min- не установлены, max – 25,0 га); Бытовое обслуживание (3.3) (не установлены); Религиозное использование (3.7) (не установлены); Служебные гаражи (4.9) (min- не установлены, max – 5,0 га); Связь (6.8) (не установлены); Территории общего пользования (12.0) (не установлены). Вспомогательные виды разрешенного использования земельных участков: Не устанавливается.

ОПИСАНИЕ МЕСТОПОЛОЖЕНИЯ ГРАНИЦ					
Зона ритуальной деятельности (ДРит)					
(наименование объекта)					
Сведения о местоположении границ объекта					
1. Система координат <u>МСК НСО, зона 4</u>					
2. Сведения о характерных точках границ объекта					
Обозначение характерных точек границ	Координаты, м		Метод определения координат характерной точки	Средняя квадратическая погрешность положения характерной точки (M _t), м	Описание обозначения точки на местности (при наличии)
	X	Y			
-	-	-	-	-	-
3. Сведения о характерных точках части (частей) границы объекта					
Обозначение характерных точек части границы	Координаты, м		Метод определения координат характерной точки	Средняя квадратическая погрешность положения характерной точки (M _t), м	Описание обозначения точки на местности (при наличии)
	X	Y			
	часть №1				
1	467642,11	4310975,50	Картометрический метод	5	-
2	467748,64	4311018,88	Картометрический метод	5	-
3	467730,26	4311062,01	Картометрический метод	5	-
4	467718,36	4311097,90	Картометрический метод	5	-
5	467686,34	4311097,90	Картометрический метод	5	-
6	467661,68	4311144,37	Картометрический метод	5	-
7	467584,21	4311112,70	Картометрический метод	5	-
1	467642,11	4310975,50	Картометрический метод	5	-
	часть №2				
8	467165,90	4314277,88	Картометрический метод	5	-
9	467137,95	4314213,52	Картометрический метод	5	-
10	467208,06	4314190,41	Картометрический метод	5	-
11	467231,45	4314252,43	Картометрический метод	5	-
12	467233,82	4314259,49	Картометрический метод	5	-
8	467165,90	4314277,88	Картометрический метод	5	-
	часть №3				
13	468613,99	4317133,88	Картометрический метод	5	-
14	468604,98	4317092,03	Картометрический метод	5	-
15	468592,06	4317031,83	Картометрический метод	5	-
16	468663,12	4317016,15	Картометрический метод	5	-
17	468766,55	4316994,16	Картометрический метод	5	-
18	468776,21	4317035,28	Картометрический метод	5	-
19	468787,39	4317105,98	Картометрический метод	5	-
20	468788,10	4317111,11	Картометрический метод	5	-
21	468684,35	4317125,82	Картометрический метод	5	-
13	468613,99	4317133,88	Картометрический метод	5	-
	часть №4				
22	456873,63	4307477,95	Картометрический метод	5	-
23	456929,90	4307501,69	Картометрический метод	5	-
24	456894,58	4307538,31	Картометрический метод	5	-
25	456865,70	4307540,95	Картометрический метод	5	-
26	456819,13	4307496,99	Картометрический метод	5	-
22	456873,63	4307477,95	Картометрический метод	5	-
	часть №5				
27	456788,37	4307435,40	Картометрический метод	5	-


ОПИСАНИЕ МЕСТОПОЛОЖЕНИЯ ГРАНИЦ					
Зона ритуальной деятельности (ДРит)					
(наименование объекта)					
Сведения о местоположении границ объекта					
3. Сведения о характерных точках части (частей) границы объекта					
Обозначение характерных точек части границы	Координаты, м		Метод определения координат характерной точки	Средняя квадратическая погрешность положения характерной точки (M _t), м	Описание обозначения точки на местности (при наличии)
	X	Y			
28	456864,37	4307466,30	Картометрический метод	5	-
29	456830,50	4307464,18	Картометрический метод	5	-
30	456772,30	4307470,53	Картометрический метод	5	-
27	456788,37	4307435,40	Картометрический метод	5	-

ОПИСАНИЕ МЕСТОПОЛОЖЕНИЯ ГРАНИЦ							
Зона ритуальной деятельности (ДРит)							
(наименование объекта)							
Сведения о местоположении измененных (уточненных) границ объекта							
1. Система координат <u>МСК НСО, зона 4</u>							
2. Сведения о характерных точках границ объекта							
Обозначение характерны х точек границ	Существующие координаты, м		Измененные (уточненные) координаты, м		Метод определения координат характерной точки	Средняя квадратическая погрешность положения характерной точки (M _t), м	Описание обозначения точки на местности (при наличии)
	X	Y	X	Y			
-	-	-	-	-	-		-
-	-	-	-	-	-		-
3. Сведения о характерных точках части (частей) границы объекта							
Обозначение характерны х точек части границы	Существующие координаты, м		Измененные (уточненные) координаты, м		Метод определения координат характерной точки	Средняя квадратическая погрешность положения характерной точки (M _t), м	Описание обозначения точки на местности (при наличии)
	X	Y	X	Y			
Часть №1							
-	-	-	-	-	-	-	-
-	-	-	-	-	-	-	-

ОПИСАНИЕ МЕСТОПОЛОЖЕНИЯ ГРАНИЦ
ЗОНА РИТУАЛЬНОЙ ДЕЯТЕЛЬНОСТИ (ДРИТ)

(наименование объекта)
План границ объекта


Лист 1/5

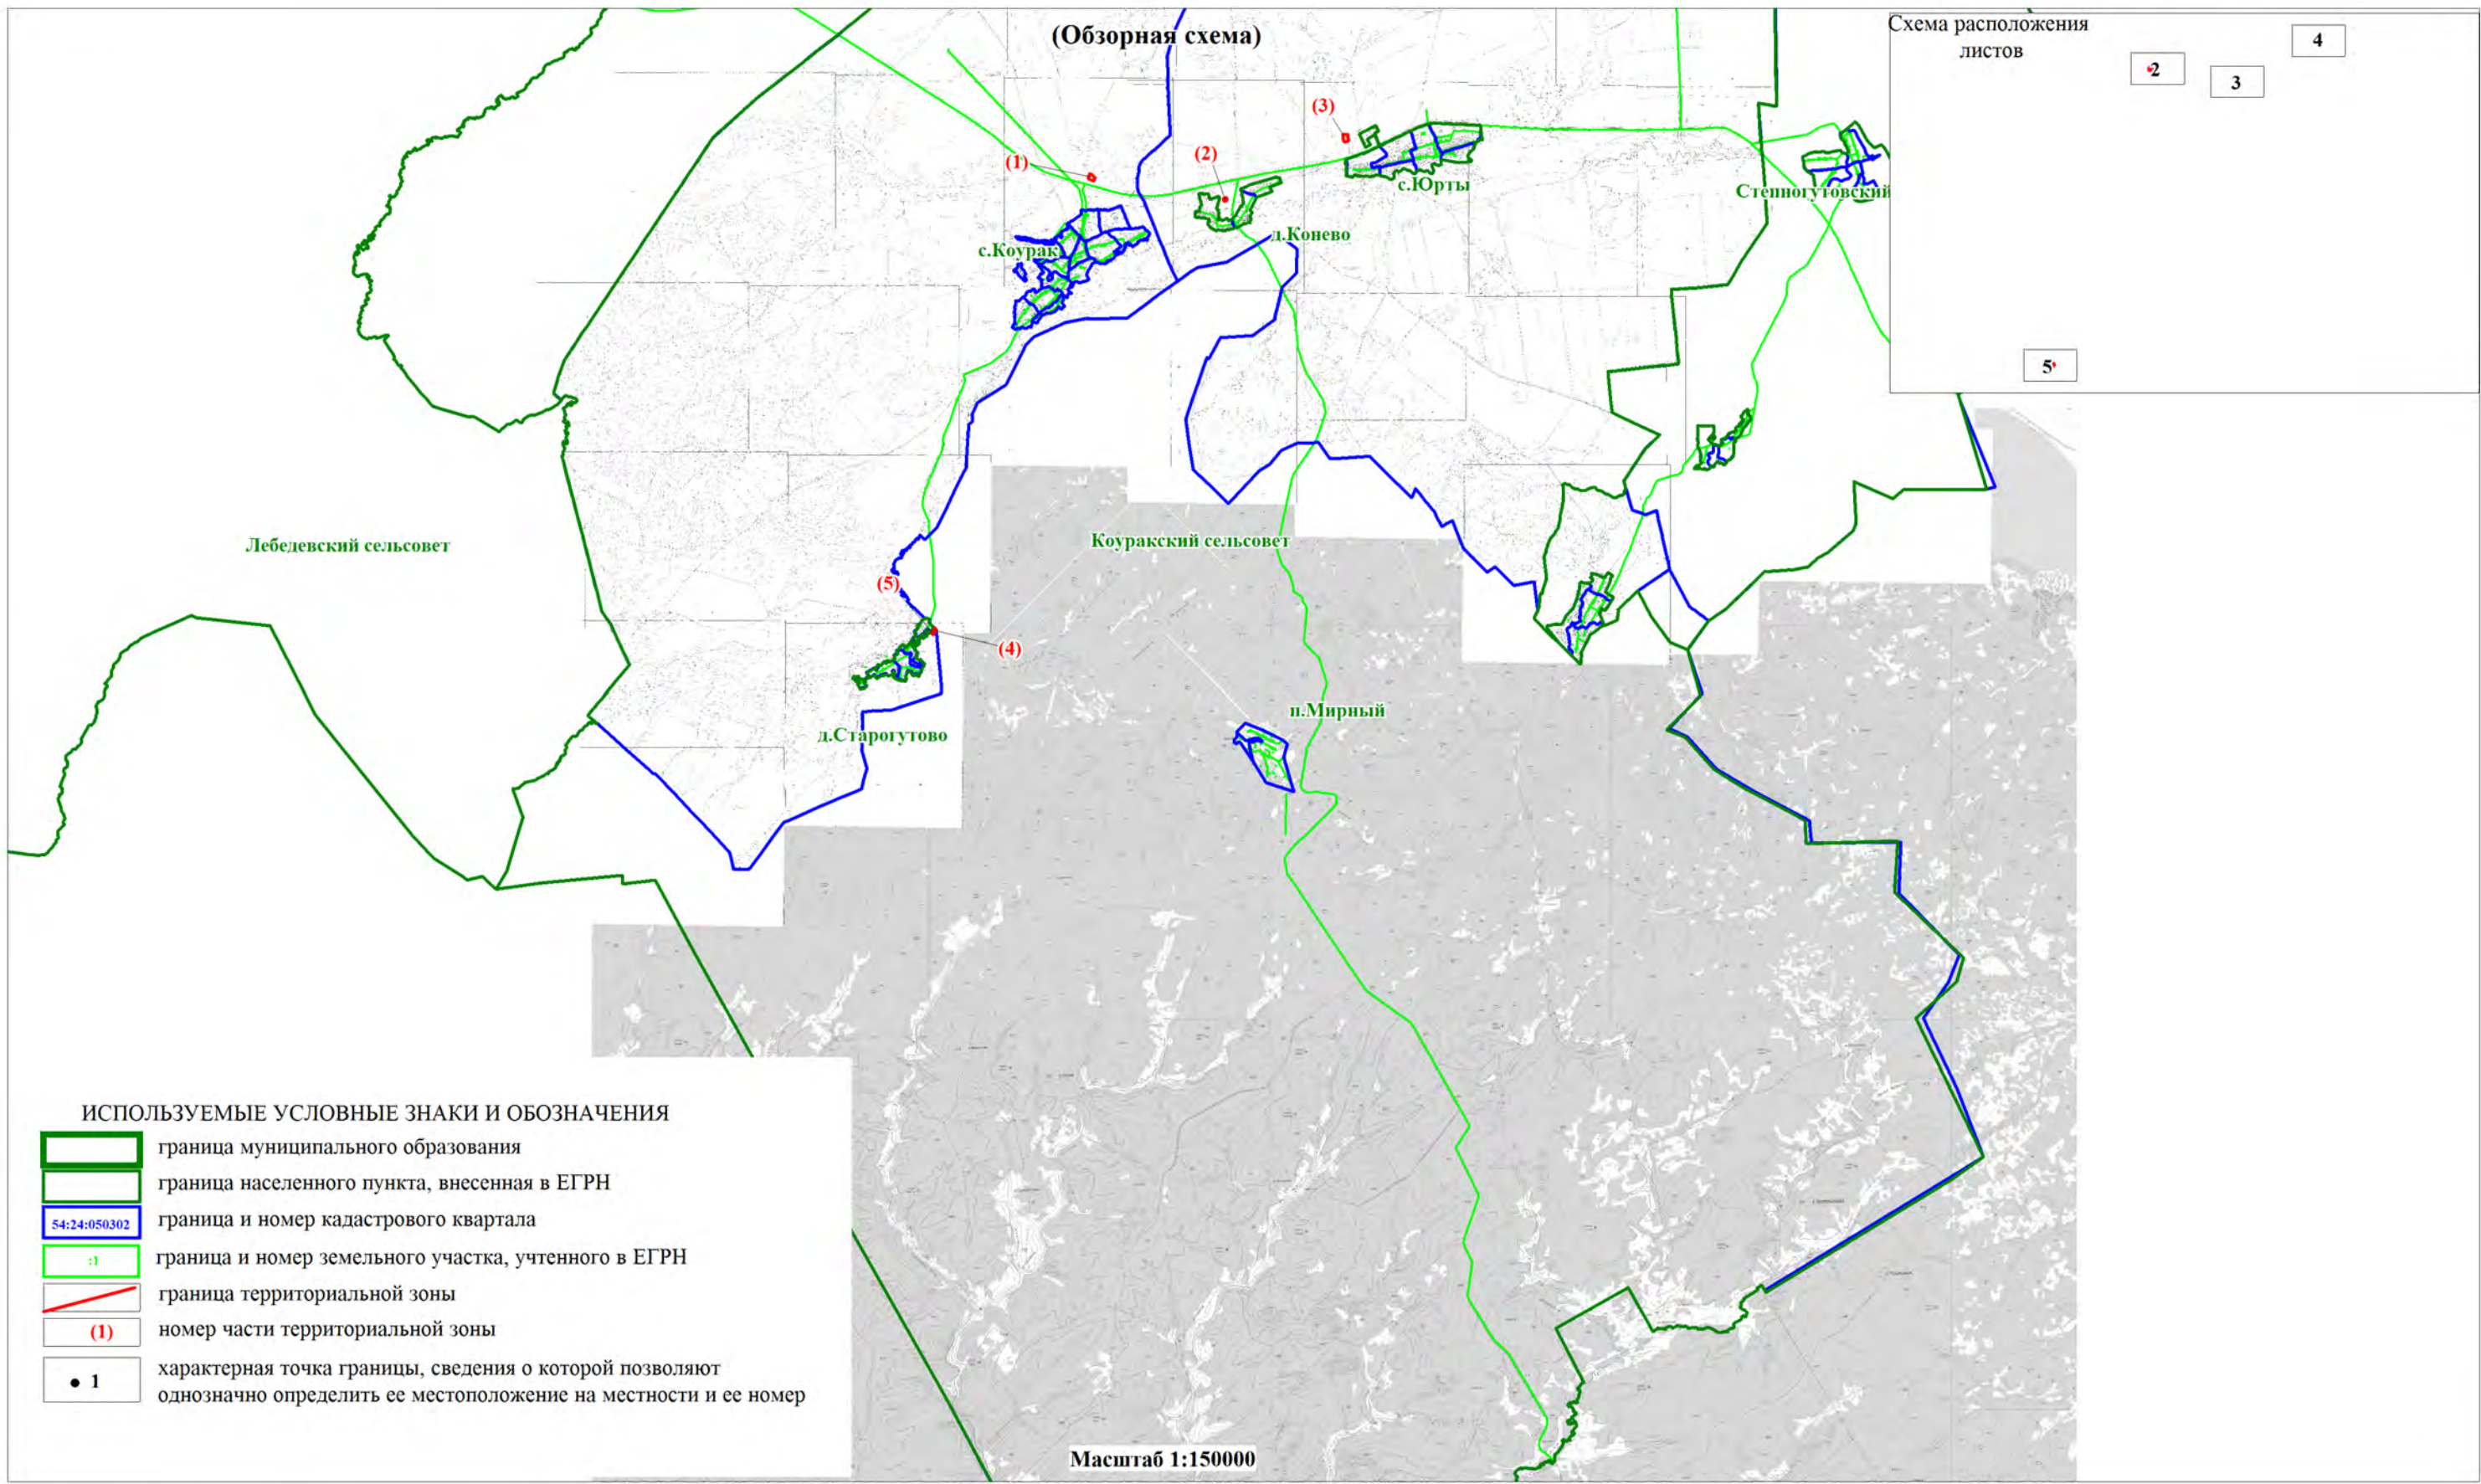

ОПИСАНИЕ МЕСТОПОЛОЖЕНИЯ ГРАНИЦ
ЗОНА РИТУАЛЬНОЙ ДЕЯТЕЛЬНОСТИ (ДРИТ)

(наименование объекта)
План границ объекта


Лист 2/5

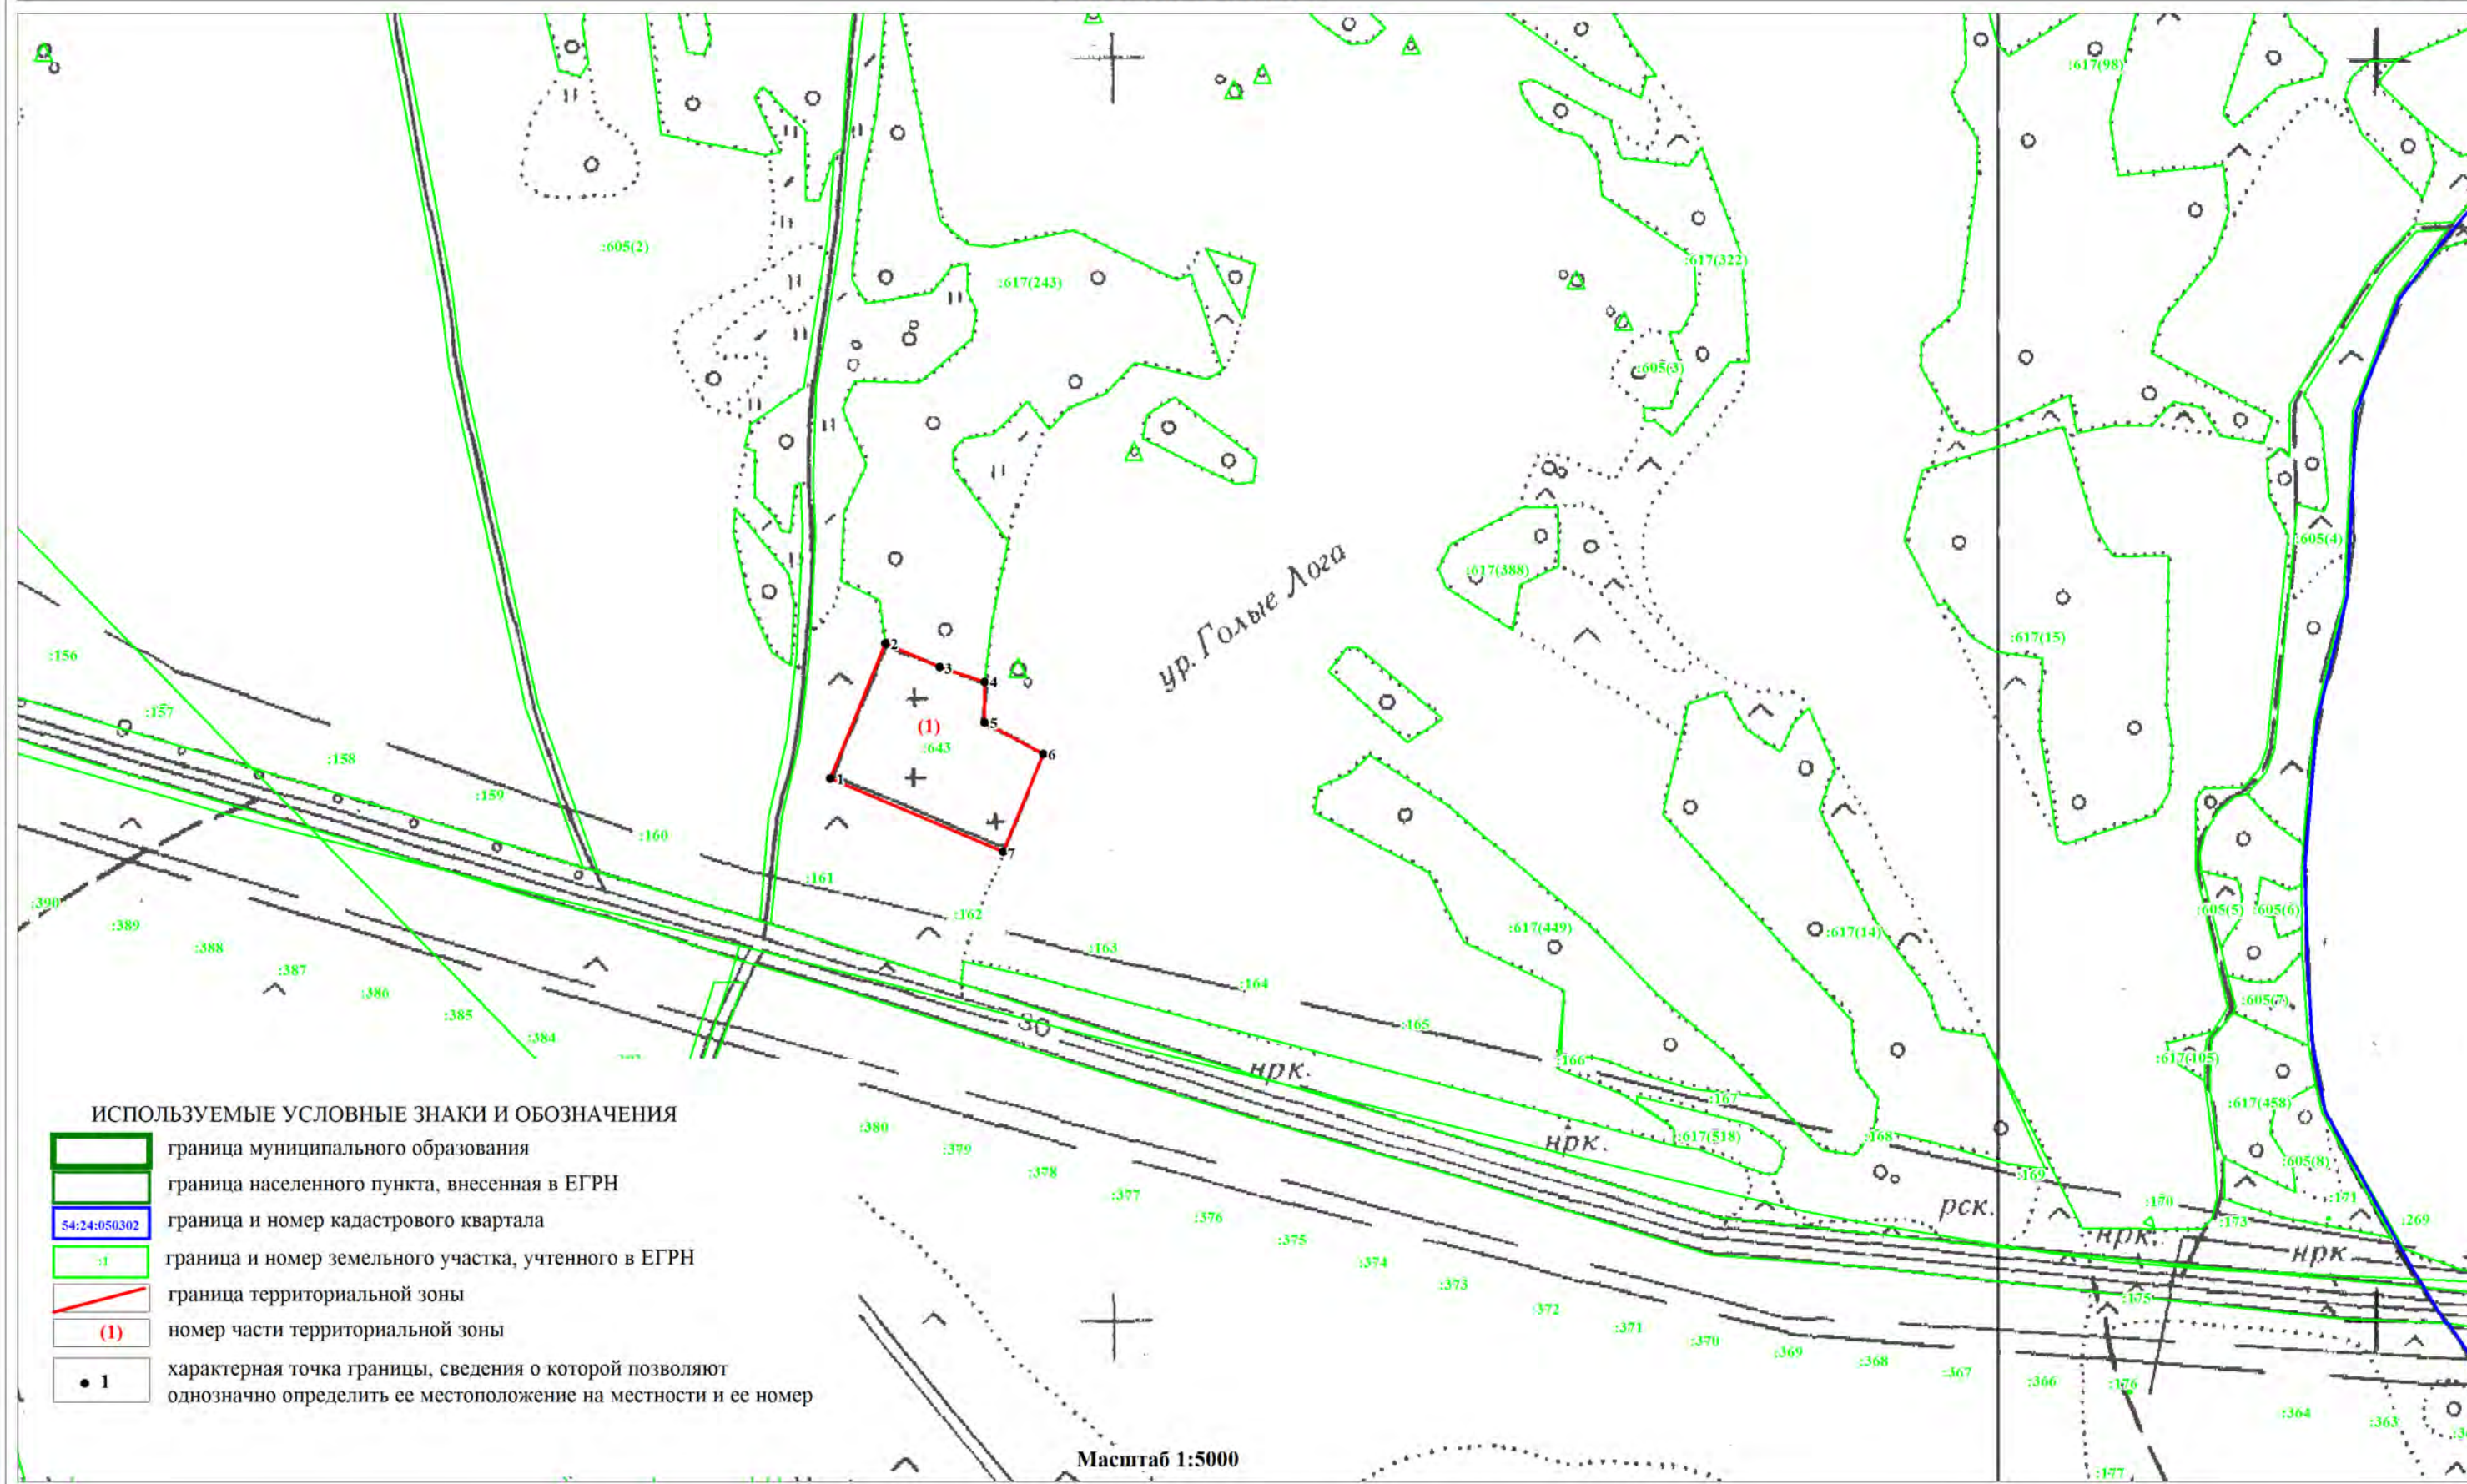

ОПИСАНИЕ МЕСТОПОЛОЖЕНИЯ ГРАНИЦ
ЗОНА РИТУАЛЬНОЙ ДЕЯТЕЛЬНОСТИ (ДРИТ)

(наименование объекта)
План границ объекта


Лист 3/5

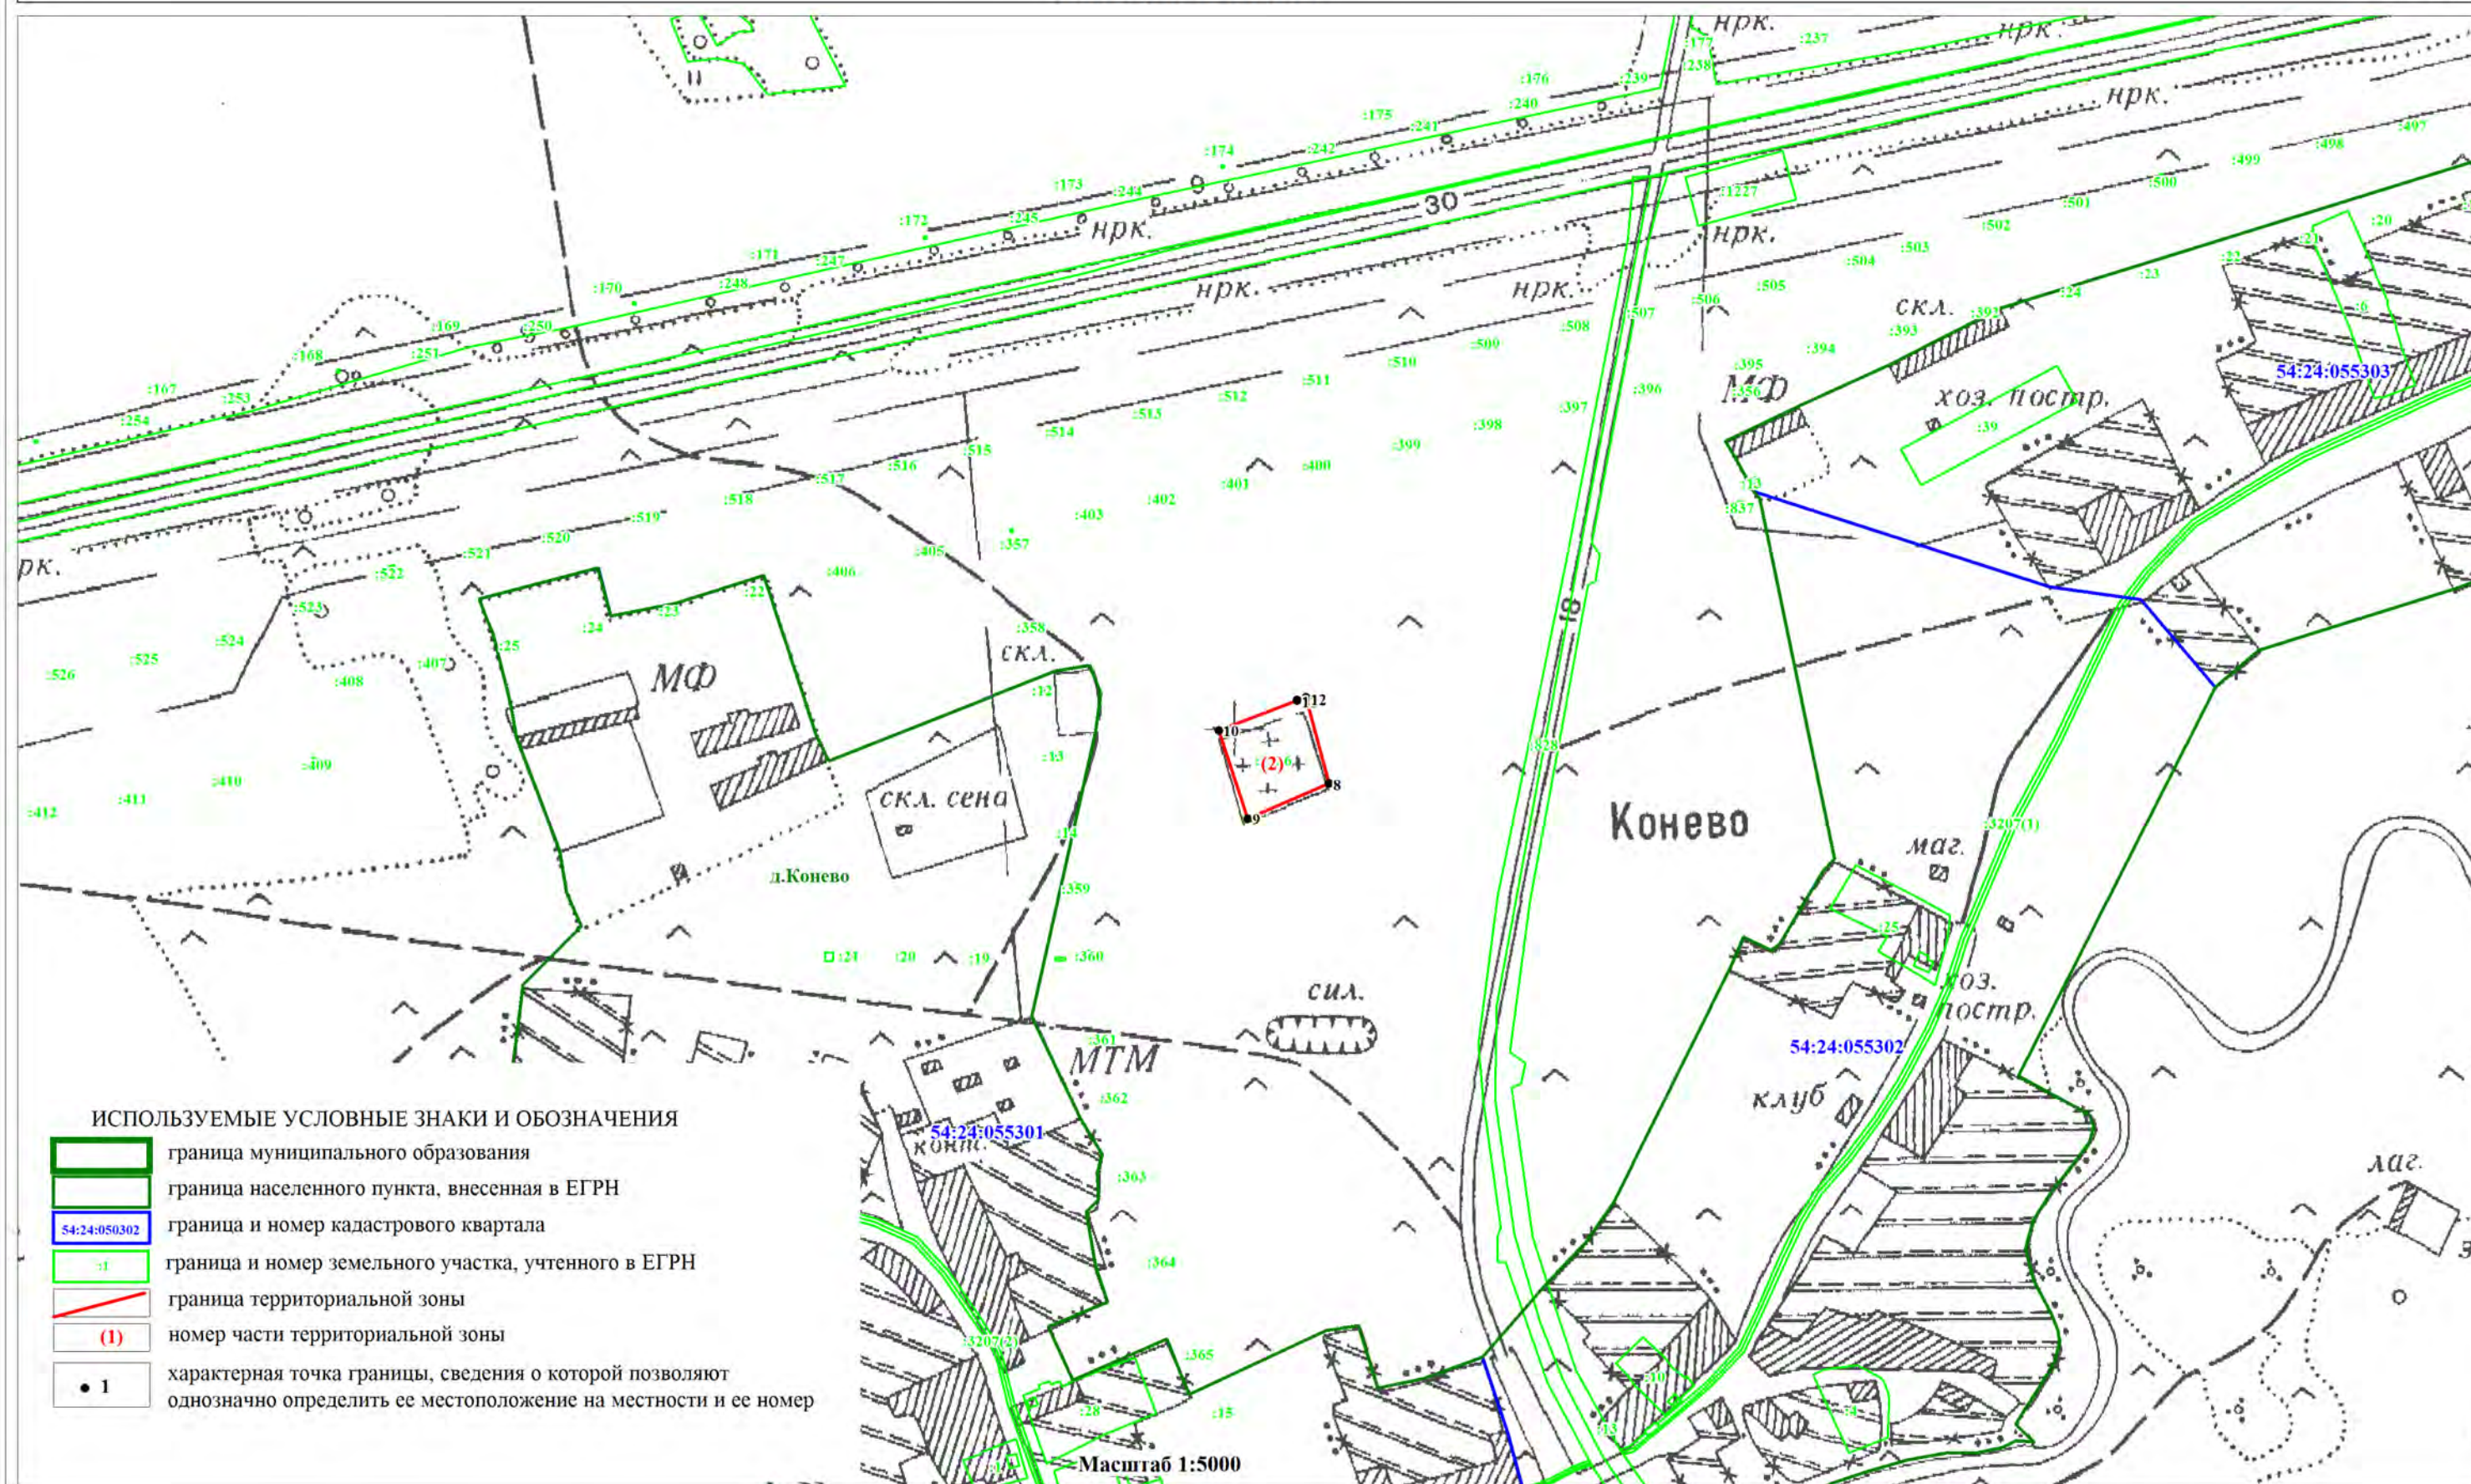

ОПИСАНИЕ МЕСТОПОЛОЖЕНИЯ ГРАНИЦ
ЗОНА РИТУАЛЬНОЙ ДЕЯТЕЛЬНОСТИ (ДРИТ)

(наименование объекта)
План границ объекта


Лист 4/5

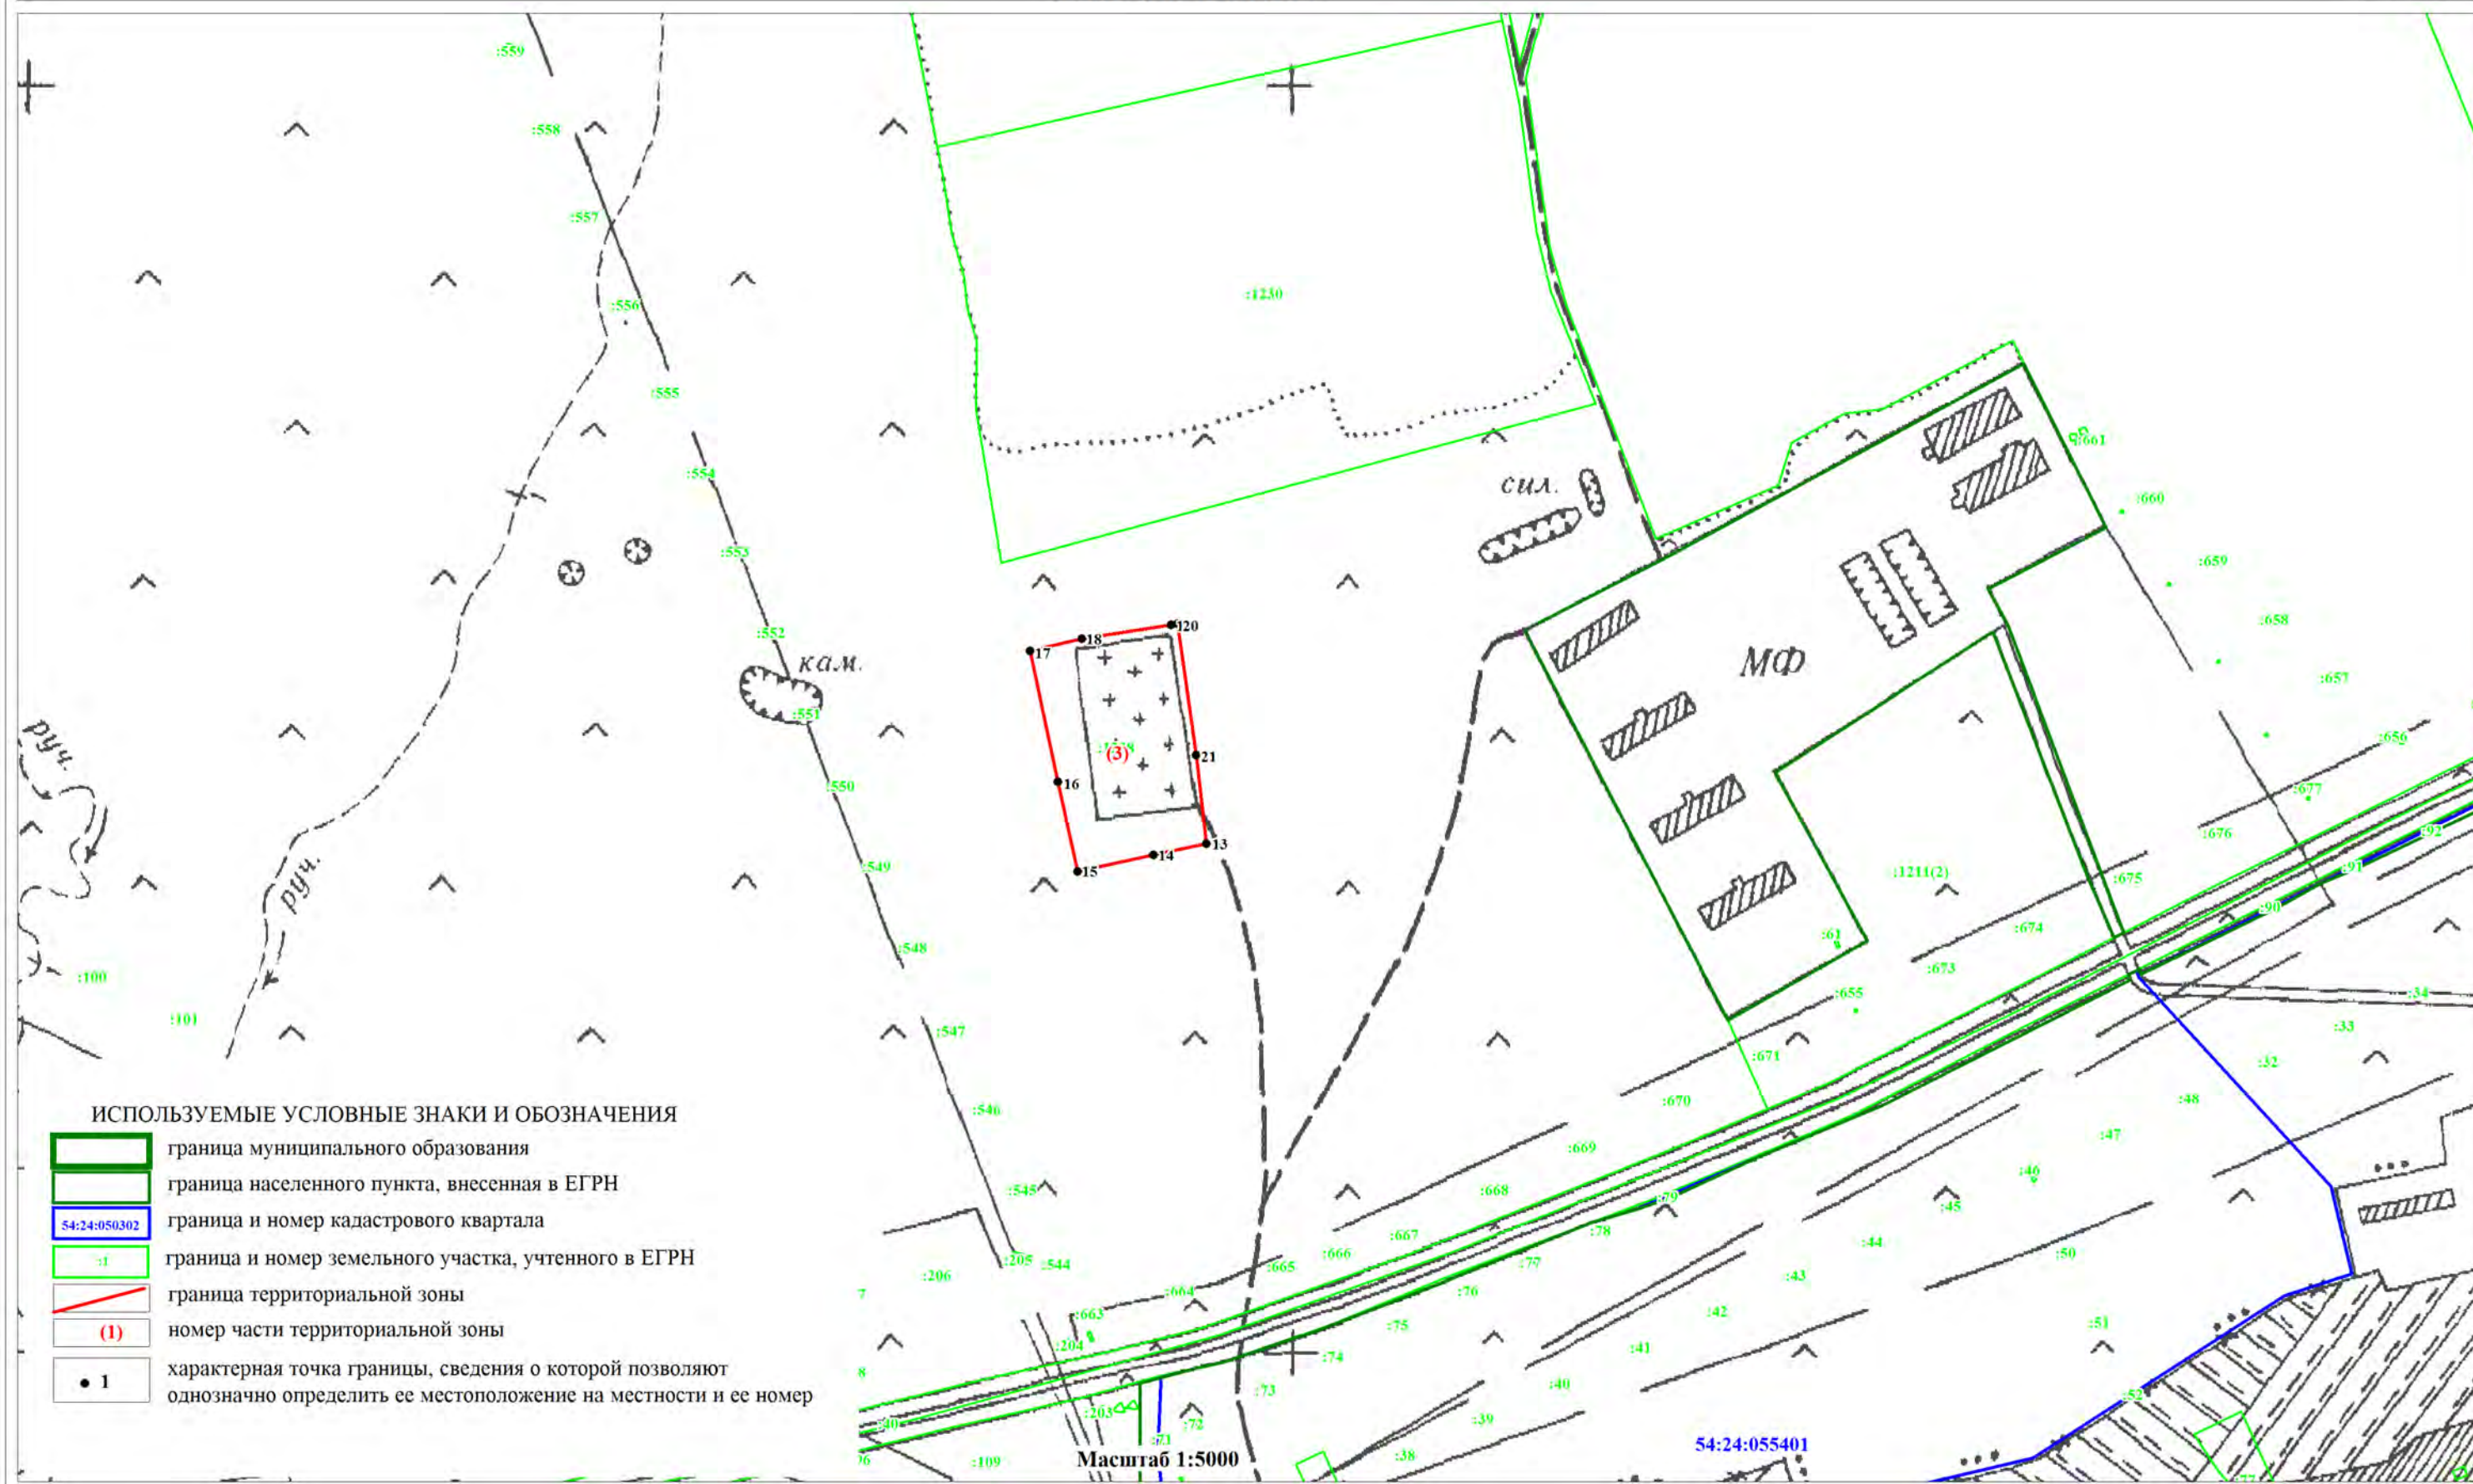

ОПИСАНИЕ МЕСТОПОЛОЖЕНИЯ ГРАНИЦ
ЗОНА РИТУАЛЬНОЙ ДЕЯТЕЛЬНОСТИ (ДРИТ)

(наименование объекта)
План границ объекта

Лист 5/5

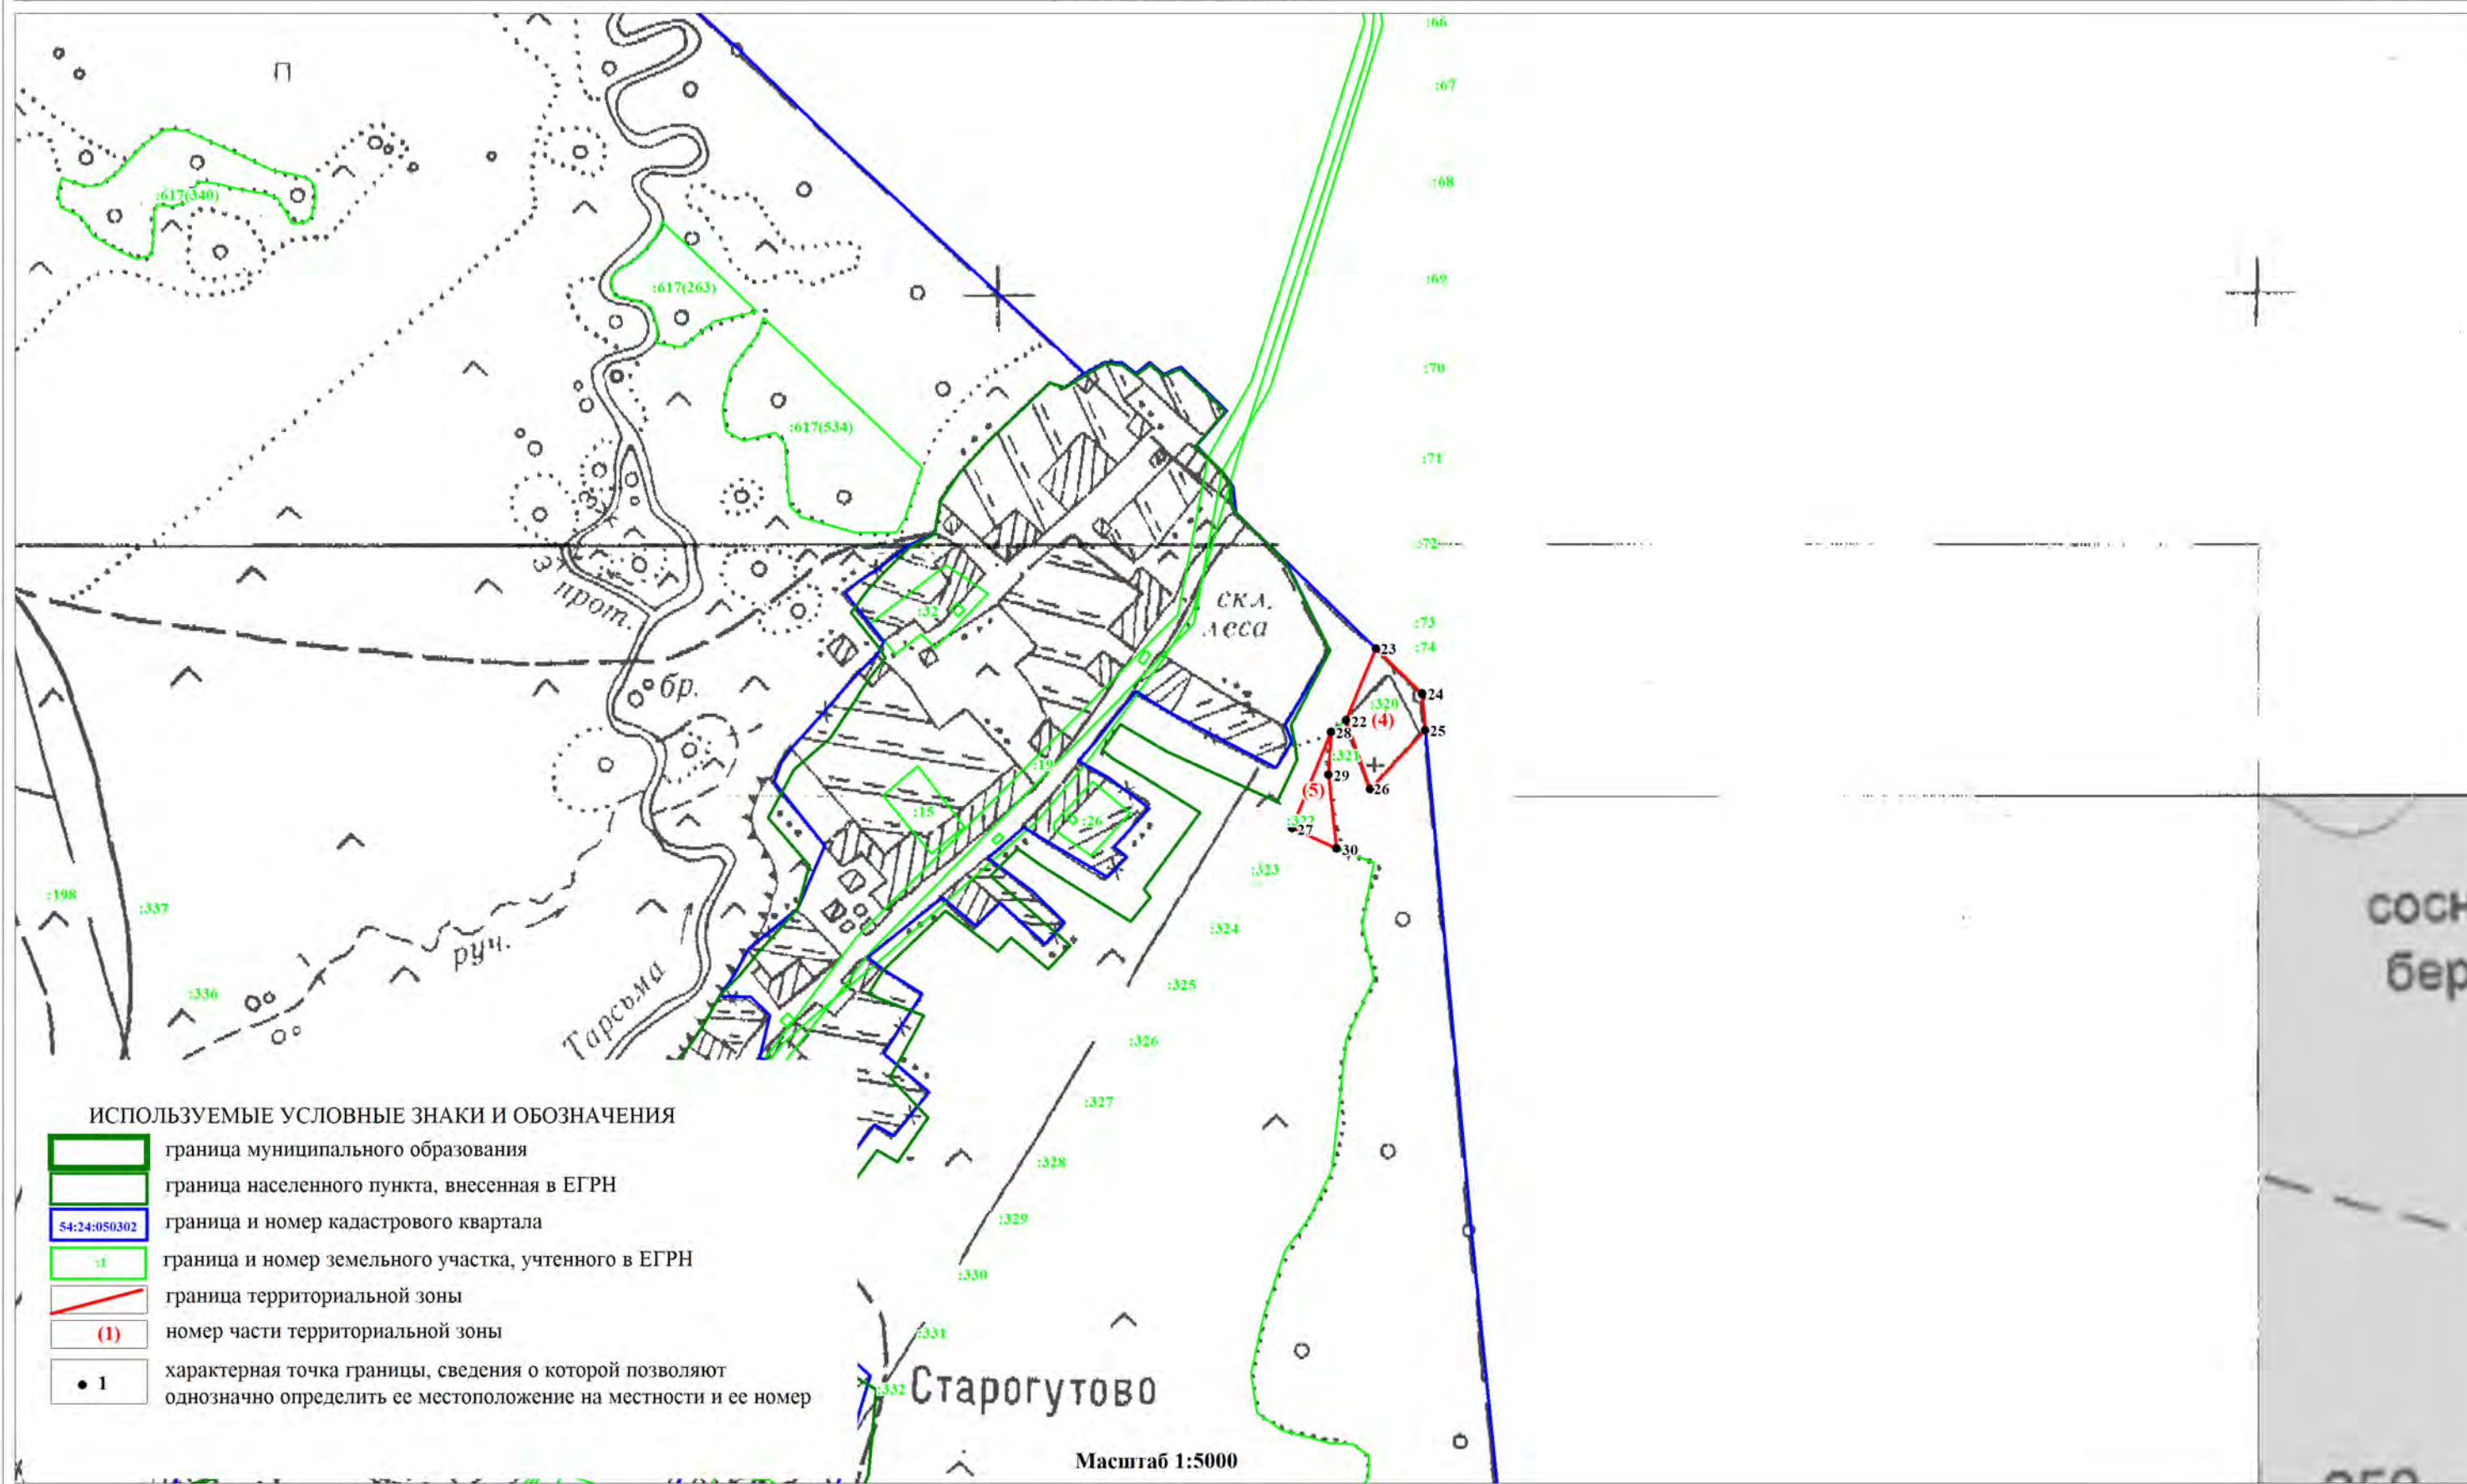

ОПИСАНИЕ МЕСТОПОЛОЖЕНИЯ ГРАНИЦ		
Зона объектов специальной деятельности (ДСп)		
(наименование объекта, местоположение границ которого описано (далее объект))		
Сведения об объекте		
№ п/п	Характеристики объекта	Описание характеристик
1	Местоположение объекта	Новосибирская область, Тогучинский район, Коуракский сельсовет
2	Площадь объекта +/- величина погрешности определения площадь (Р +/- Дельта Р)	34904 кв.м.± 3269 кв.м.
3	Иные характеристики объекта	Основные виды разрешенного использования земельных участков (предельные размеры земельных участков): Специальная деятельность (12.2) (не установлены). Условно-разрешенные виды использования земельных участков (предельные размеры земельных участков): Автомобильный транспорт (7.2) (не установлены); Коммунальное обслуживание (3.1) (min- не установлены, max – 25,0 га); Служебные гаражи (4.9) (min- не установлены, max – 5,0 га) Связь (6.8) (не установлены); Территории общего пользования (12.0) (не установлены). Вспомогательные виды разрешенного использования земельных участков: Не устанавливается.

ОПИСАНИЕ МЕСТОПОЛОЖЕНИЯ ГРАНИЦ					
Зона объектов специальной деятельности (ДСп)					
(наименование объекта)					
Сведения о местоположении границ объекта					
1. Система координат <u>МСК НСО, зона 4</u>					
2. Сведения о характерных точках границ объекта					
Обозначение характерных точек границ	Координаты, м		Метод определения координат характерной точки	Средняя квадратическая погрешность положения характерной точки (M _t), м	Описание обозначения точки на местности (при наличии)
	X	Y			
-	-	-	-	-	-
-	-	-	-	-	-
3. Сведения о характерных точках части (частей) границы объекта					
Обозначение характерных точек части границы	Координаты, м		Метод определения координат характерной точки	Средняя квадратическая погрешность положения характерной точки (M _t), м	Описание обозначения точки на местности (при наличии)
	X	Y			
	часть №1				
1	467310,61	4309997,96	Картометрический метод	5	-
2	467307,93	4310226,55	Картометрический метод	5	-
3	467215,86	4310330,17	Картометрический метод	5	-
4	467191,97	4310293,18	Картометрический метод	5	-
5	467195,22	4310281,79	Картометрический метод	5	-
6	467198,47	4310254,97	Картометрический метод	5	-
7	467197,66	4310226,54	Картометрический метод	5	-
8	467185,47	4310198,90	Картометрический метод	5	-
9	467185,47	4310182,64	Картометрический метод	5	-
10	467187,09	4310159,88	Картометрический метод	5	-
11	467197,66	4310124,93	Картометрический метод	5	-
12	467198,47	4310096,49	Картометрический метод	5	-
13	467200,91	4310052,61	Картометрический метод	5	-
14	467192,78	4309996,53	Картометрический метод	5	-
1	467310,61	4309997,96	Картометрический метод	5	-
	часть №2				
15	456925,21	4306327,83	Картометрический метод	5	-
16	456969,61	4306327,83	Картометрический метод	5	-
17	456969,61	4306374,62	Картометрический метод	5	-
18	456925,21	4306374,62	Картометрический метод	5	-
15	456925,21	4306327,83	Картометрический метод	5	-

ОПИСАНИЕ МЕСТОПОЛОЖЕНИЯ ГРАНИЦ							
Зона объектов специальной деятельности (ДСп)							
(наименование объекта)							
Сведения о местоположении измененных (уточненных) границ объекта							
1. Система координат <u>МСК НСО, зона 4</u>							
2. Сведения о характерных точках границ объекта							
Обозначение характерны х точек границ	Существующие координаты, м		Измененные (уточненные) координаты, м		Метод определения координат характерной точки	Средняя квадратическая погрешность положения характерной точки (M _t), м	Описание обозначения точки на местности (при наличии)
	X	Y	X	Y			
-	-	-	-	-	-		-
-	-	-	-	-	-		-
3. Сведения о характерных точках части (частей) границы объекта							
Обозначение характерны х точек части границы	Существующие координаты, м		Измененные (уточненные) координаты, м		Метод определения координат характерной точки	Средняя квадратическая погрешность положения характерной точки (M _t), м	Описание обозначения точки на местности (при наличии)
	X	Y	X	Y			
Часть №1							
-	-	-	-	-	-	-	-
-	-	-	-	-	-	-	-

ОПИСАНИЕ МЕСТОПОЛОЖЕНИЯ ГРАНИЦ
ЗОНА ОБЪЕКТОВ СПЕЦИАЛЬНОЙ ДЕЯТЕЛЬНОСТИ (ДСП)

(наименование объекта)
План границ объекта

Лист 1/3

(Обзорная схема)

Схема расположения
листов

2

3

Лебедевский сельсовет

Коуракский сельсовет

Степногутовский

с.Коурак

д.Конево

с.Юрты

(2)

д.Старогутово

п.Мирный

ИСПОЛЬЗУЕМЫЕ УСЛОВНЫЕ ЗНАКИ И ОБОЗНАЧЕНИЯ


- граница муниципального образования
- граница населенного пункта, внесенная в ЕГРН
- 54:24:050302 граница и номер кадастрового квартала
- :1 граница и номер земельного участка, учтенного в ЕГРН
- граница территориальной зоны
- (1) номер части территориальной зоны
- 1 характерная точка границы, сведения о которой позволяют однозначно определить ее местоположение на местности и ее номер

Масштаб 1:150000

ОПИСАНИЕ МЕСТОПОЛОЖЕНИЯ ГРАНИЦ
ЗОНА ОБЪЕКТОВ СПЕЦИАЛЬНОЙ ДЕЯТЕЛЬНОСТИ (ДСП)

(наименование объекта)
План границ объекта

Лист 2/3

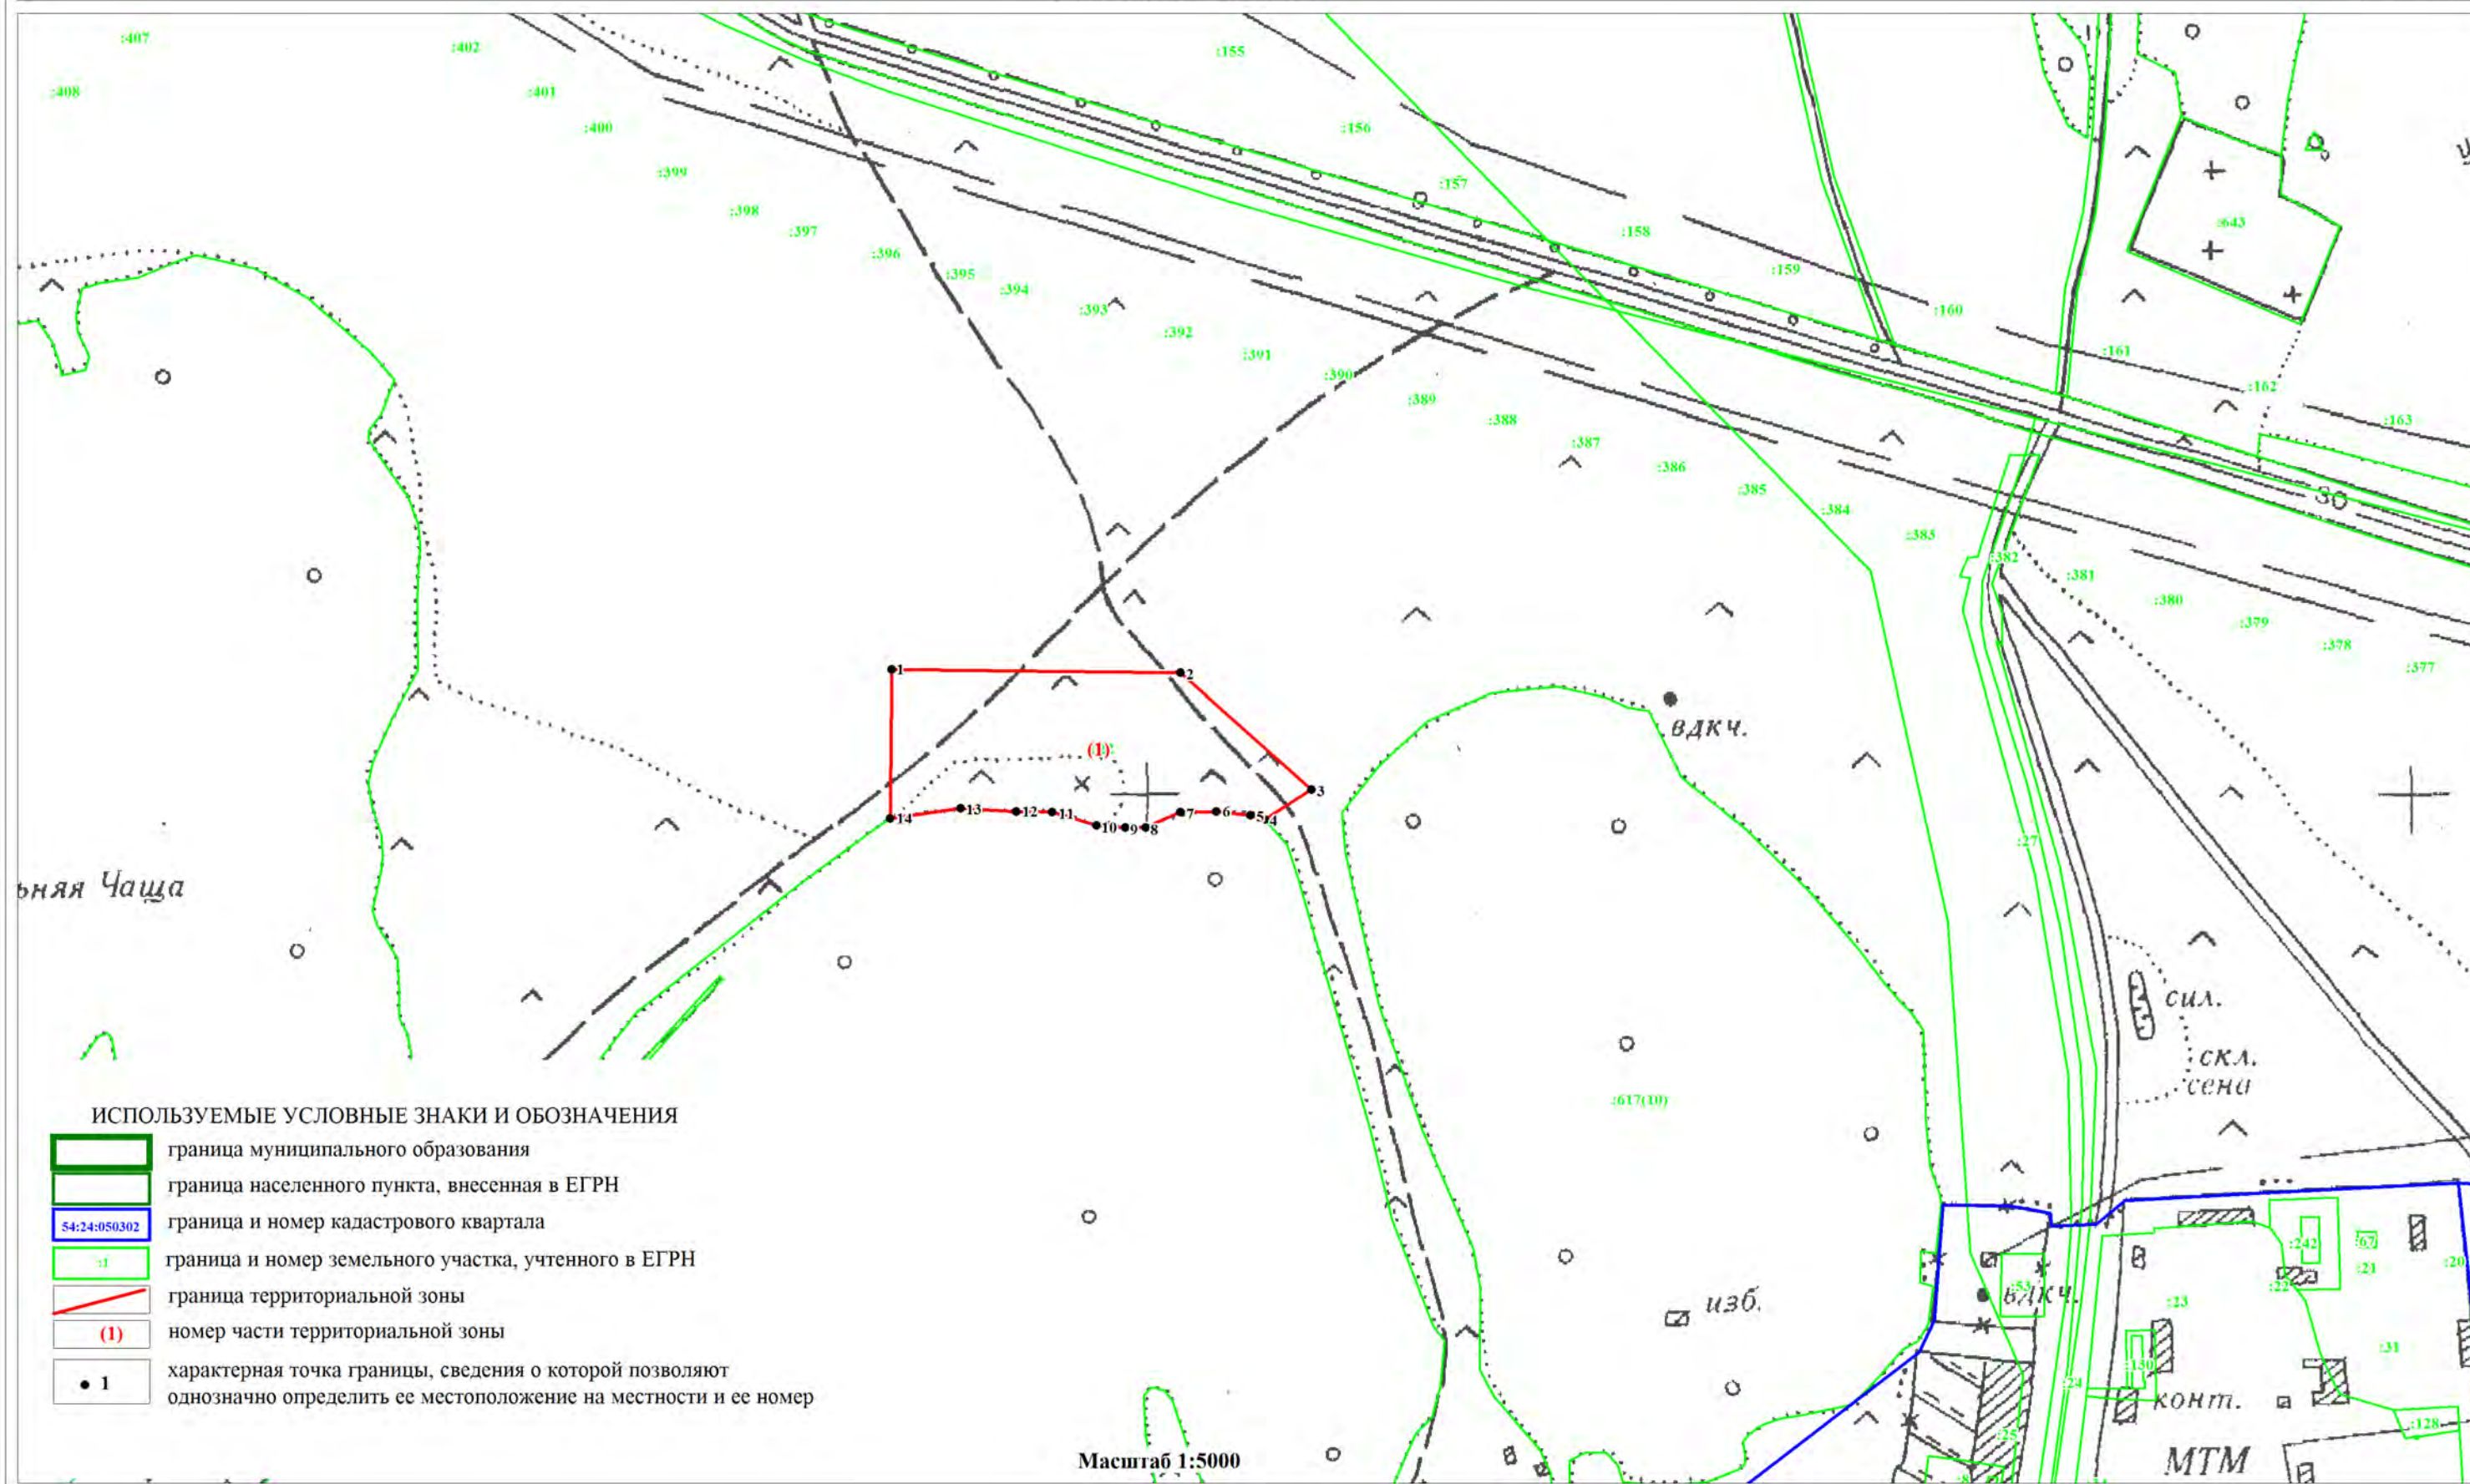

ОПИСАНИЕ МЕСТОПОЛОЖЕНИЯ ГРАНИЦ
ЗОНА ОБЪЕКТОВ СПЕЦИАЛЬНОЙ ДЕЯТЕЛЬНОСТИ (ДСП)

(наименование объекта)
План границ объекта

Лист 3/3

