

ПРИЛОЖЕНИЕ
к документу «Внесение изменений
в правила землепользования и
застройки территории Лебедевско-
го сельсовета Тогучинского района
Новосибирской области»

СВЕДЕНИЯ О ГРАНИЦАХ ТЕРРИТОРИАЛЬНЫХ ЗОН
ЛЕБЕДЕВСКОГО СЕЛЬСОВЕТА ТОГУЧИНСКОГО РАЙОНА
НОВОСИБИРСКОЙ ОБЛАСТИ

ОПИСАНИЕ МЕСТОПОЛОЖЕНИЯ ГРАНИЦ		
Зона застройки индивидуальными жилыми домами и ведения личного подсобного хозяйства (Жин)		
(наименование объекта, местоположение границ которого описано (далее объект))		
Сведения об объекте		
№ п/п	Характеристики объекта	Описание характеристик
1	Местоположение объекта	Новосибирская область, Тогучинский район, Лебедевский сельсовет, п.Верх-Чемской, с.Дергаусово, с.Лебедево
2	Площадь объекта +/- величина погрешности определения площадь (Р +/- Дельта Р)	3805780 кв.м.±34139кв.м.
3	Иные характеристики объекта	Основные виды разрешенного использования земельных участков (предельные размеры земельных участков): Для индивидуального жилищного строительства (2.1) (min- 0,04 га, max – 0,20 га); Для ведения личного подсобного хозяйства (2.2) (min- 0,04 га, max – 0,40 га); Блокированная жилая застройка (2.3) (min- 0,015 га, max – 0,15 га); Коммунальное обслуживание (3.1) (min- не установлены, max – 25,0 га); Территории общего пользования (12.0) (не установлены). Условно-разрешенные виды использования земельных участков (предельные размеры земельных участков): Малоэтажная многоквартирная жилая застройка (2.1.1) (min- 0,1 га, max – 1,0 га); Хранение автотранспорта (2.7.1) (не установлены); Обслуживание жилой застройки (2.7) (min- 0,04 га, max – 0,15 га); Спорт (5.1) (не установлены); Магазины (4.4) (min- 0,02 га, max – не установлены); Ведение огородничества (13.1) (min- 0,03 га, max – 0,40 га); Религиозное использование (3.7) (не установлены). Вспомогательные виды разрешенного использования земельных участков: Не устанавливается

ОПИСАНИЕ МЕСТОПОЛОЖЕНИЯ ГРАНИЦ					
Зона застройки индивидуальными жилыми домами и ведения личного подсобного хозяйства (Жин)					
(наименование объекта)					
Сведения о местоположении границ объекта					
1. Система координат МСК НСО, зона 4					
2. Сведения о характерных точках границ объекта					
Обозначение характерных точек границ	Координаты, м		Метод определения координат характерной точки	Средняя квадратическая погрешность положения характерной точки (M _t), м	Описание обозначения точки на местности (при наличии)
	X	Y			
-	-	-	-	-	-
3. Сведения о характерных точках части (частей) границы объекта					
Обозначение характерных точек части границы	Координаты, м		Метод определения координат характерной точки	Средняя квадратическая погрешность положения характерной точки (M _t), м	Описание обозначения точки на местности (при наличии)
	X	Y			
с.Лебедево					
	часть №1				
1	475919,16	4288987,12	Картометрический метод	5,0	-
2	475876,84	4288924,69	Картометрический метод	5,0	-
3	475861,30	4288901,10	Картометрический метод	5,0	-
4	475840,76	4288848,78	Картометрический метод	5,0	-
5	475816,01	4288750,76	Картометрический метод	5,0	-
6	475960,19	4288722,41	Картометрический метод	5,0	-
7	475982,54	4288718,87	Картометрический метод	5,0	-
8	476005,17	4288739,37	Картометрический метод	5,0	-
9	476002,39	4288752,00	Картометрический метод	5,0	-
10	475980,72	4288757,76	Картометрический метод	5,0	-
11	476006,13	4288798,48	Картометрический метод	5,0	-
12	476003,03	4288800,08	Картометрический метод	5,0	-
13	475976,93	4288810,23	Картометрический метод	5,0	-
14	475968,13	4288813,17	Картометрический метод	5,0	-
15	475977,86	4288880,58	Картометрический метод	5,0	-
16	475991,65	4288878,73	Картометрический метод	5,0	-
17	476009,44	4288874,27	Картометрический метод	5,0	-
18	476023,10	4288916,96	Картометрический метод	5,0	-
19	476037,62	4288920,37	Картометрический метод	5,0	-
20	476023,25	4288982,54	Картометрический метод	5,0	-
21	476112,11	4289035,12	Картометрический метод	5,0	-
22	476134,63	4288997,24	Картометрический метод	5,0	-
23	476172,56	4289024,54	Картометрический метод	5,0	-
24	476213,55	4289058,69	Картометрический метод	5,0	-
25	476263,09	4289078,34	Картометрический метод	5,0	-
26	476318,82	4289084,73	Картометрический метод	5,0	-
27	476321,17	4289095,41	Картометрический метод	5,0	-
28	476291,28	4289109,07	Картометрический метод	5,0	-
29	476278,47	4289122,74	Картометрический метод	5,0	-
30	476284,45	4289127,85	Картометрический метод	5,0	-
31	476319,46	4289122,74	Картометрический метод	5,0	-
32	476356,18	4289138,95	Картометрический метод	5,0	-
33	476378,39	4289135,54	Картометрический метод	5,0	-

ОПИСАНИЕ МЕСТОПОЛОЖЕНИЯ ГРАНИЦ

Зона застройки индивидуальными жилыми домами и ведения личного подсобного хозяйства (Жин)

(наименование объекта)

Сведения о местоположении границ объекта

3. Сведения о характерных точках части (частей) границы объекта

Обозначение характерных точек части границы	Координаты, м		Метод определения координат характерной точки	Средняя квадратическая погрешность положения характерной точки (M _t), м	Описание обозначения точки на местности (при наличии)
	X	Y			
34	476409,13	4289108,21	Картометрический метод	5,0	-
35	476450,13	4289103,95	Картометрический метод	5,0	-
36	476474,04	4289079,19	Картометрический метод	5,0	-
37	476491,97	4289074,92	Картометрический метод	5,0	-
38	476494,54	4289111,63	Картометрический метод	5,0	-
39	476485,14	4289111,63	Картометрический метод	5,0	-
40	476476,60	4289096,26	Картометрический метод	5,0	-
41	476461,23	4289112,49	Картометрический метод	5,0	-
42	476483,22	4289148,35	Картометрический метод	5,0	-
43	476498,59	4289175,67	Картометрический метод	5,0	-
44	476539,80	4289196,16	Картометрический метод	5,0	-
45	476629,26	4289197,87	Картометрический метод	5,0	-
46	476665,34	4289227,75	Картометрический метод	5,0	-
47	476665,34	4289238,85	Картометрический метод	5,0	-
48	476643,14	4289231,17	Картометрический метод	5,0	-
49	476632,89	4289239,70	Картометрический метод	5,0	-
50	476652,53	4289267,03	Картометрический метод	5,0	-
51	476664,49	4289265,33	Картометрический метод	5,0	-
52	476710,60	4289242,27	Картометрический метод	5,0	-
53	476722,56	4289242,27	Картометрический метод	5,0	-
54	476720,00	4289267,03	Картометрический метод	5,0	-
55	476733,66	4289316,56	Картометрический метод	5,0	-
56	476785,76	4289331,92	Картометрический метод	5,0	-
57	476777,16	4289375,56	Картометрический метод	5,0	-
58	476548,55	4289368,72	Картометрический метод	5,0	-
59	476365,14	4289324,45	Картометрический метод	5,0	-
60	476348,45	4289323,79	Картометрический метод	5,0	-
61	476249,72	4289294,54	Картометрический метод	5,0	-
62	476192,15	4289271,16	Картометрический метод	5,0	-
63	476112,12	4289242,76	Картометрический метод	5,0	-
64	475918,24	4289192,86	Картометрический метод	5,0	-
65	475841,16	4289175,09	Картометрический метод	5,0	-
66	475783,23	4289165,28	Картометрический метод	5,0	-
67	475754,67	4289161,53	Картометрический метод	5,0	-
68	475775,29	4289077,46	Картометрический метод	5,0	-
69	475787,44	4289065,42	Картометрический метод	5,0	-
70	475807,37	4289055,22	Картометрический метод	5,0	-
71	475901,66	4289026,91	Картометрический метод	5,0	-
72	475910,97	4289019,80	Картометрический метод	5,0	-
73	475936,89	4289057,95	Картометрический метод	5,0	-
74	475959,69	4289084,24	Картометрический метод	5,0	-
75	475972,94	4289087,68	Картометрический метод	5,0	-
76	475975,82	4289073,07	Картометрический метод	5,0	-
77	475964,06	4289063,60	Картометрический метод	5,0	-
78	475952,61	4289045,84	Картометрический метод	5,0	-

ОПИСАНИЕ МЕСТОПОЛОЖЕНИЯ ГРАНИЦ

Зона застройки индивидуальными жилыми домами и ведения личного подсобного хозяйства (Жин)

(наименование объекта)

Сведения о местоположении границ объекта

3. Сведения о характерных точках части (частей) границы объекта

Обозначение характерных точек части границы	Координаты, м		Метод определения координат характерной точки	Средняя квадратическая погрешность положения характерной точки (M _t), м	Описание обозначения точки на местности (при наличии)
	X	Y			
79	475931,74	4289004,10	Картометрический метод	5,0	-
1	475919,16	4288987,12	Картометрический метод	5,0	-
	часть №2				
80	476543,43	4289469,46	Картометрический метод	5,0	-
81	476346,62	4289448,64	Картометрический метод	5,0	-
82	476356,33	4289342,40	Картометрический метод	5,0	-
83	476544,28	4289387,41	Картометрический метод	5,0	-
84	476773,14	4289395,93	Картометрический метод	5,0	-
85	476752,94	4289498,39	Картометрический метод	5,0	-
86	476665,50	4289503,11	Картометрический метод	5,0	-
80	476543,43	4289469,46	Картометрический метод	5,0	-
	часть №3				
87	476204,83	4289387,05	Картометрический метод	5,0	-
88	476195,90	4289367,08	Картометрический метод	5,0	-
89	476193,73	4289354,21	Картометрический метод	5,0	-
90	476190,35	4289335,99	Картометрический метод	5,0	-
91	476184,79	4289323,78	Картометрический метод	5,0	-
92	476175,41	4289283,24	Картометрический метод	5,0	-
93	476265,92	4289316,28	Картометрический метод	5,0	-
94	476343,69	4289336,14	Картометрический метод	5,0	-
95	476335,18	4289420,03	Картометрический метод	5,0	-
96	476212,00	4289393,71	Картометрический метод	5,0	-
87	476204,83	4289387,05	Картометрический метод	5,0	-
	часть №4				
97	476161,24	4289278,07	Картометрический метод	5,0	-
98	476174,91	4289332,73	Картометрический метод	5,0	-
99	476175,37	4289370,40	Картометрический метод	5,0	-
100	476087,12	4289362,63	Картометрический метод	5,0	-
101	475936,63	4289272,38	Картометрический метод	5,0	-
102	475805,80	4289247,81	Картометрический метод	5,0	-
103	475695,68	4289246,61	Картометрический метод	5,0	-
104	475708,35	4289169,75	Картометрический метод	5,0	-
105	475796,56	4289178,86	Картометрический метод	5,0	-
106	475963,25	4289218,26	Картометрический метод	5,0	-
107	476110,12	4289264,26	Картометрический метод	5,0	-
108	476141,09	4289270,72	Картометрический метод	5,0	-
97	476161,24	4289278,07	Картометрический метод	5,0	-
	часть №5				
109	476266,28	4289669,55	Картометрический метод	5,0	-
110	476310,80	4289584,72	Картометрический метод	5,0	-
111	476502,93	4289675,08	Картометрический метод	5,0	-
112	476479,02	4289727,31	Картометрический метод	5,0	-
113	476478,75	4289749,36	Картометрический метод	5,0	-
114	476474,23	4289758,71	Картометрический метод	5,0	-
109	476266,28	4289669,55	Картометрический метод	5,0	-

ОПИСАНИЕ МЕСТОПОЛОЖЕНИЯ ГРАНИЦ

Зона застройки индивидуальными жилыми домами и ведения личного подсобного хозяйства (Жин)

(наименование объекта)

Сведения о местоположении границ объекта

3. Сведения о характерных точках части (частей) границы объекта

Обозначение характерных точек части границы	Координаты, м		Метод определения координат характерной точки	Средняя квадратическая погрешность положения характерной точки (M _t), м	Описание обозначения точки на местности (при наличии)
	X	Y			
	часть №6				
115	476187,56	4289618,84	Картометрический метод	5,0	-
116	476161,15	4289605,10	Картометрический метод	5,0	-
117	476135,11	4289592,00	Картометрический метод	5,0	-
118	475916,48	4289451,69	Картометрический метод	5,0	-
119	475897,90	4289444,66	Картометрический метод	5,0	-
120	475839,74	4289430,45	Картометрический метод	5,0	-
121	475845,86	4289400,16	Картометрический метод	5,0	-
122	475909,76	4289411,15	Картометрический метод	5,0	-
123	476021,70	4289448,52	Картометрический метод	5,0	-
124	476088,87	4289522,62	Картометрический метод	5,0	-
125	476171,73	4289527,21	Картометрический метод	5,0	-
126	476178,62	4289528,01	Картометрический метод	5,0	-
127	476200,40	4289529,71	Картометрический метод	5,0	-
128	476299,89	4289574,82	Картометрический метод	5,0	-
129	476261,13	4289654,03	Картометрический метод	5,0	-
115	476187,56	4289618,84	Картометрический метод	5,0	-
	часть №7				
130	475686,97	4289551,91	Картометрический метод	5,0	-
131	475443,11	4289509,73	Картометрический метод	5,0	-
132	475390,02	4289517,26	Картометрический метод	5,0	-
133	475365,58	4289518,39	Картометрический метод	5,0	-
134	475342,36	4289518,40	Картометрический метод	5,0	-
135	475330,37	4289495,04	Картометрический метод	5,0	-
136	475299,14	4289405,75	Картометрический метод	5,0	-
137	475323,40	4289384,66	Картометрический метод	5,0	-
138	475349,24	4289399,38	Картометрический метод	5,0	-
139	475460,00	4289413,53	Картометрический метод	5,0	-
140	475570,85	4289412,68	Картометрический метод	5,0	-
141	475647,72	4289409,56	Картометрический метод	5,0	-
142	475668,28	4289410,88	Картометрический метод	5,0	-
143	475727,37	4289422,82	Картометрический метод	5,0	-
144	475846,23	4289445,82	Картометрический метод	5,0	-
145	475895,82	4289459,11	Картометрический метод	5,0	-
146	475914,83	4289465,06	Картометрический метод	5,0	-
147	475927,11	4289473,55	Картометрический метод	5,0	-
148	475995,45	4289519,00	Картометрический метод	5,0	-
149	476043,01	4289551,49	Картометрический метод	5,0	-
150	476084,38	4289575,28	Картометрический метод	5,0	-
151	476133,81	4289606,49	Картометрический метод	5,0	-
152	476170,12	4289628,97	Картометрический метод	5,0	-
153	476198,93	4289642,96	Картометрический метод	5,0	-
154	476216,38	4289649,11	Картометрический метод	5,0	-
155	476233,44	4289655,68	Картометрический метод	5,0	-
156	476222,04	4289686,68	Картометрический метод	5,0	-

ОПИСАНИЕ МЕСТОПОЛОЖЕНИЯ ГРАНИЦ

Зона застройки индивидуальными жилыми домами и ведения личного подсобного хозяйства (Жин)

(наименование объекта)

Сведения о местоположении границ объекта

3. Сведения о характерных точках части (частей) границы объекта

Обозначение характерных точек части границы	Координаты, м		Метод определения координат характерной точки	Средняя квадратическая погрешность положения характерной точки (M _t), м	Описание обозначения точки на местности (при наличии)
	X	Y			
157	476211,91	4289705,00	Картометрический метод	5,0	-
158	476206,57	4289714,13	Картометрический метод	5,0	-
159	476201,32	4289723,44	Картометрический метод	5,0	-
160	476197,39	4289729,35	Картометрический метод	5,0	-
161	476190,14	4289739,96	Картометрический метод	5,0	-
162	476171,52	4289731,91	Картометрический метод	5,0	-
163	476124,37	4289703,94	Картометрический метод	5,0	-
164	476125,87	4289688,92	Картометрический метод	5,0	-
165	476121,57	4289684,63	Картометрический метод	5,0	-
166	476118,26	4289681,33	Картометрический метод	5,0	-
167	476119,69	4289676,49	Картометрический метод	5,0	-
168	476018,93	4289643,60	Картометрический метод	5,0	-
169	475878,48	4289550,45	Картометрический метод	5,0	-
130	475686,97	4289551,91	Картометрический метод	5,0	-
	часть №8				
170	475731,71	4288241,91	Картометрический метод	5,0	-
171	475712,84	4288158,16	Картометрический метод	5,0	-
172	475702,80	4288096,62	Картометрический метод	5,0	-
173	475701,70	4288045,83	Картометрический метод	5,0	-
174	475714,01	4287988,35	Картометрический метод	5,0	-
175	475716,68	4287969,98	Картометрический метод	5,0	-
176	475710,57	4287913,40	Картометрический метод	5,0	-
177	475691,05	4287836,90	Картометрический метод	5,0	-
178	475718,92	4287845,37	Картометрический метод	5,0	-
179	475785,03	4287908,61	Картометрический метод	5,0	-
180	475823,46	4287964,96	Картометрический метод	5,0	-
181	475821,57	4287987,06	Картометрический метод	5,0	-
182	475813,25	4287998,21	Картометрический метод	5,0	-
183	475841,15	4288108,56	Картометрический метод	5,0	-
184	475858,19	4288109,27	Картометрический метод	5,0	-
185	475872,39	4288146,19	Картометрический метод	5,0	-
186	475873,10	4288156,84	Картометрический метод	5,0	-
187	475871,08	4288193,78	Картометрический метод	5,0	-
188	475904,13	4288202,28	Картометрический метод	5,0	-
189	475905,08	4288207,64	Картометрический метод	5,0	-
190	475875,70	4288213,20	Картометрический метод	5,0	-
170	475731,71	4288241,91	Картометрический метод	5,0	-
	часть №9				
191	475990,10	4288668,85	Картометрический метод	5,0	-
192	475990,12	4288669,03	Картометрический метод	5,0	-
193	475991,90	4288692,05	Картометрический метод	5,0	-
194	475975,65	4288695,44	Картометрический метод	5,0	-
195	475968,44	4288696,49	Картометрический метод	5,0	-
196	475974,50	4288708,19	Картометрический метод	5,0	-
197	475831,50	4288734,04	Картометрический метод	5,0	-

ОПИСАНИЕ МЕСТОПОЛОЖЕНИЯ ГРАНИЦ					
Зона застройки индивидуальными жилыми домами и ведения личного подсобного хозяйства (Жин)					
(наименование объекта)					
Сведения о местоположении границ объекта					
3. Сведения о характерных точках части (частей) границы объекта					
Обозначение характерных точек части границы	Координаты, м		Метод определения координат характерной точки	Средняя квадратическая погрешность положения характерной точки (M _t), м	Описание обозначения точки на местности (при наличии)
	X	Y			
198	475811,62	4288725,19	Картометрический метод	5,0	-
199	475802,93	4288671,60	Картометрический метод	5,0	-
200	475768,50	4288445,38	Картометрический метод	5,0	-
201	475741,12	4288283,90	Картометрический метод	5,0	-
202	475739,48	4288276,59	Картометрический метод	5,0	-
203	475735,79	4288248,00	Картометрический метод	5,0	-
204	475836,92	4288232,25	Картометрический метод	5,0	-
205	475907,18	4288219,46	Картометрический метод	5,0	-
206	475912,31	4288248,32	Картометрический метод	5,0	-
207	475933,67	4288253,32	Картометрический метод	5,0	-
208	475930,64	4288261,50	Картометрический метод	5,0	-
209	475909,13	4288271,05	Картометрический метод	5,0	-
210	475895,50	4288294,83	Картометрический метод	5,0	-
211	475901,25	4288324,97	Картометрический метод	5,0	-
212	475923,17	4288318,44	Картометрический метод	5,0	-
213	475931,71	4288330,39	Картометрический метод	5,0	-
214	475911,22	4288360,27	Картометрический метод	5,0	-
215	475945,80	4288388,46	Картометрический метод	5,0	-
216	475983,91	4288474,08	Картометрический метод	5,0	-
217	475982,69	4288500,57	Картометрический метод	5,0	-
218	475975,12	4288540,87	Картометрический метод	5,0	-
219	475994,71	4288605,12	Картометрический метод	5,0	-
220	476007,56	4288636,62	Картометрический метод	5,0	-
221	476011,33	4288645,08	Картометрический метод	5,0	-
222	476011,16	4288645,43	Картометрический метод	5,0	-
223	476009,40	4288649,07	Картометрический метод	5,0	-
224	475999,19	4288670,21	Картометрический метод	5,0	-
191	475990,10	4288668,85	Картометрический метод	5,0	-
	часть №10				
225	475652,52	4287838,91	Картометрический метод	5,0	-
226	475541,07	4287835,77	Картометрический метод	5,0	-
227	475549,26	4287772,62	Картометрический метод	5,0	-
228	475556,10	4287723,94	Картометрический метод	5,0	-
229	475621,81	4287744,80	Картометрический метод	5,0	-
230	475644,99	4287755,86	Картометрический метод	5,0	-
231	475650,93	4287776,80	Картометрический метод	5,0	-
232	475668,21	4287816,16	Картометрический метод	5,0	-
233	475675,59	4287829,78	Картометрический метод	5,0	-
225	475652,52	4287838,91	Картометрический метод	5,0	-
	часть №11				
234	475511,84	4288223,48	Картометрический метод	5,0	-
235	475517,46	4288137,60	Картометрический метод	5,0	-
236	475528,15	4288016,01	Картометрический метод	5,0	-
237	475533,64	4287960,52	Картометрический метод	5,0	-
238	475541,64	4287883,68	Картометрический метод	5,0	-

ОПИСАНИЕ МЕСТОПОЛОЖЕНИЯ ГРАНИЦ

Зона застройки индивидуальными жилыми домами и ведения личного подсобного хозяйства (Жин)

(наименование объекта)

Сведения о местоположении границ объекта

3. Сведения о характерных точках части (частей) границы объекта

Обозначение характерных точек части границы	Координаты, м		Метод определения координат характерной точки	Средняя квадратическая погрешность положения характерной точки (M _t), м	Описание обозначения точки на местности (при наличии)
	X	Y			
239	475544,21	4287849,20	Картометрический метод	5,0	-
240	475659,67	4287851,75	Картометрический метод	5,0	-
241	475670,66	4287864,70	Картометрический метод	5,0	-
242	475675,95	4287886,29	Картометрический метод	5,0	-
243	475688,97	4287931,08	Картометрический метод	5,0	-
244	475692,13	4287969,36	Картометрический метод	5,0	-
245	475689,96	4288018,11	Картометрический метод	5,0	-
246	475691,34	4288047,31	Картометрический метод	5,0	-
247	475691,73	4288124,47	Картометрический метод	5,0	-
248	475721,33	4288271,88	Картометрический метод	5,0	-
249	475625,91	4288256,45	Картометрический метод	5,0	-
250	475564,42	4288236,94	Картометрический метод	5,0	-
251	475555,88	4288233,26	Картометрический метод	5,0	-
234	475511,84	4288223,48	Картометрический метод	5,0	-
	часть №12				
252	475511,05	4288235,87	Картометрический метод	5,0	-
253	475553,30	4288243,83	Картометрический метод	5,0	-
254	475618,33	4288265,98	Картометрический метод	5,0	-
255	475621,82	4288392,54	Картометрический метод	5,0	-
256	475633,36	4288395,62	Картометрический метод	5,0	-
257	475632,82	4288437,10	Картометрический метод	5,0	-
258	475501,52	4288429,85	Картометрический метод	5,0	-
259	475507,04	4288296,82	Картометрический метод	5,0	-
252	475511,05	4288235,87	Картометрический метод	5,0	-
	часть №13				
260	475501,00	4288442,25	Картометрический метод	5,0	-
261	475723,87	4288461,58	Картометрический метод	5,0	-
262	475748,19	4288460,49	Картометрический метод	5,0	-
263	475779,83	4288668,65	Картометрический метод	5,0	-
264	475674,69	4288658,69	Картометрический метод	5,0	-
265	475589,72	4288643,68	Картометрический метод	5,0	-
266	475490,44	4288629,45	Картометрический метод	5,0	-
267	475497,04	4288537,54	Картометрический метод	5,0	-
260	475501,00	4288442,25	Картометрический метод	5,0	-
	часть №14				
268	475503,89	4288645,81	Картометрический метод	5,0	-
269	475506,28	4288647,19	Картометрический метод	5,0	-
270	475586,10	4288658,85	Картометрический метод	5,0	-
271	475697,37	4288678,24	Картометрический метод	5,0	-
272	475715,43	4288680,93	Картометрический метод	5,0	-
273	475783,43	4288686,50	Картометрический метод	5,0	-
274	475798,32	4288781,01	Картометрический метод	5,0	-
275	475808,13	4288813,88	Картометрический метод	5,0	-
276	475837,65	4288883,41	Картометрический метод	5,0	-
277	475846,00	4288901,76	Картометрический метод	5,0	-

ОПИСАНИЕ МЕСТОПОЛОЖЕНИЯ ГРАНИЦ

Зона застройки индивидуальными жилыми домами и ведения личного подсобного хозяйства (Жин)

(наименование объекта)

Сведения о местоположении границ объекта

3. Сведения о характерных точках части (частей) границы объекта

Обозначение характерных точек части границы	Координаты, м		Метод определения координат характерной точки	Средняя квадратическая погрешность положения характерной точки (M _t), м	Описание обозначения точки на местности (при наличии)
	X	Y			
278	475853,23	4288916,61	Картометрический метод	5,0	-
279	475854,00	4288919,13	Картометрический метод	5,0	-
280	475904,24	4289009,79	Картометрический метод	5,0	-
281	475896,93	4289015,80	Картометрический метод	5,0	-
282	475806,58	4289043,03	Картометрический метод	5,0	-
283	475754,33	4288948,40	Картометрический метод	5,0	-
284	475692,59	4288744,34	Картометрический метод	5,0	-
285	475586,36	4288759,51	Картометрический метод	5,0	-
286	475587,44	4288730,14	Картометрический метод	5,0	-
287	475584,22	4288730,17	Картометрический метод	5,0	-
288	475566,53	4288728,36	Картометрический метод	5,0	-
289	475567,04	4288718,43	Картометрический метод	5,0	-
290	475564,37	4288718,58	Картометрический метод	5,0	-
291	475564,06	4288700,28	Картометрический метод	5,0	-
292	475561,78	4288698,25	Картометрический метод	5,0	-
293	475539,30	4288697,97	Картометрический метод	5,0	-
294	475521,18	4288696,58	Картометрический метод	5,0	-
295	475519,05	4288696,23	Картометрический метод	5,0	-
296	475508,40	4288696,95	Картометрический метод	5,0	-
297	475492,49	4288695,74	Картометрический метод	5,0	-
298	475487,32	4288694,23	Картометрический метод	5,0	-
299	475492,74	4288644,05	Картометрический метод	5,0	-
268	475503,89	4288645,81	Картометрический метод	5,0	-
	часть №15				
300	475366,34	4287815,74	Картометрический метод	5,0	-
301	475368,90	4287781,58	Картометрический метод	5,0	-
302	475378,29	4287761,94	Картометрический метод	5,0	-
303	475383,51	4287732,37	Картометрический метод	5,0	-
304	475410,08	4287672,51	Картометрический метод	5,0	-
305	475428,65	4287653,07	Картометрический метод	5,0	-
306	475515,24	4287702,18	Картометрический метод	5,0	-
307	475519,78	4287710,45	Картометрический метод	5,0	-
308	475521,96	4287714,72	Картометрический метод	5,0	-
309	475513,22	4287811,42	Картометрический метод	5,0	-
310	475488,92	4287803,05	Картометрический метод	5,0	-
311	475436,60	4287801,85	Картометрический метод	5,0	-
312	475372,13	4287824,80	Картометрический метод	5,0	-
300	475366,34	4287815,74	Картометрический метод	5,0	-
	часть №16				
313	475311,00	4288659,97	Картометрический метод	5,0	-
314	475271,88	4288659,47	Картометрический метод	5,0	-
315	475271,86	4288641,51	Картометрический метод	5,0	-
316	475273,66	4288567,76	Картометрический метод	5,0	-
317	475272,64	4288533,41	Картометрический метод	5,0	-
318	475274,47	4288207,27	Картометрический метод	5,0	-

ОПИСАНИЕ МЕСТОПОЛОЖЕНИЯ ГРАНИЦ

Зона застройки индивидуальными жилыми домами и ведения личного подсобного хозяйства (Жин)

(наименование объекта)

Сведения о местоположении границ объекта

3. Сведения о характерных точках части (частей) границы объекта

Обозначение характерных точек части границы	Координаты, м		Метод определения координат характерной точки	Средняя квадратическая погрешность положения характерной точки (M _t), м	Описание обозначения точки на местности (при наличии)
	X	Y			
319	475259,77	4288207,32	Картометрический метод	5,0	-
320	475260,18	4288277,69	Картометрический метод	5,0	-
321	475218,27	4288278,20	Картометрический метод	5,0	-
322	475211,05	4288267,33	Картометрический метод	5,0	-
323	475196,73	4288264,87	Картометрический метод	5,0	-
324	475187,39	4288265,16	Картометрический метод	5,0	-
325	475164,35	4288265,09	Картометрический метод	5,0	-
326	475149,41	4288265,57	Картометрический метод	5,0	-
327	475149,30	4288264,70	Картометрический метод	5,0	-
328	475147,55	4288264,63	Картометрический метод	5,0	-
329	475147,61	4288267,80	Картометрический метод	5,0	-
330	475144,21	4288268,04	Картометрический метод	5,0	-
331	475144,18	4288270,58	Картометрический метод	5,0	-
332	475136,50	4288269,96	Картометрический метод	5,0	-
333	475136,02	4288275,87	Картометрический метод	5,0	-
334	475133,85	4288289,69	Картометрический метод	5,0	-
335	475133,99	4288293,69	Картометрический метод	5,0	-
336	475202,24	4288291,40	Картометрический метод	5,0	-
337	475208,29	4288289,16	Картометрический метод	5,0	-
338	475217,87	4288282,20	Картометрический метод	5,0	-
339	475260,18	4288281,70	Картометрический метод	5,0	-
340	475259,94	4288392,01	Картометрический метод	5,0	-
341	475235,00	4288393,13	Картометрический метод	5,0	-
342	475138,36	4288393,05	Картометрический метод	5,0	-
343	475135,74	4288393,01	Картометрический метод	5,0	-
344	475135,35	4288418,12	Картометрический метод	5,0	-
345	475141,45	4288420,34	Картометрический метод	5,0	-
346	475219,76	4288420,13	Картометрический метод	5,0	-
347	475256,94	4288420,78	Картометрический метод	5,0	-
348	475260,33	4288421,12	Картометрический метод	5,0	-
349	475259,60	4288528,78	Картометрический метод	5,0	-
350	475257,05	4288529,16	Картометрический метод	5,0	-
351	475233,93	4288529,43	Картометрический метод	5,0	-
352	475216,98	4288529,15	Картометрический метод	5,0	-
353	475208,06	4288526,63	Картометрический метод	5,0	-
354	475200,21	4288520,62	Картометрический метод	5,0	-
355	475160,68	4288520,74	Картометрический метод	5,0	-
356	475137,81	4288521,40	Картометрический метод	5,0	-
357	475131,05	4288521,40	Картометрический метод	5,0	-
358	475131,55	4288548,88	Картометрический метод	5,0	-
359	475138,72	4288550,04	Картометрический метод	5,0	-
360	475188,90	4288550,21	Картометрический метод	5,0	-
361	475207,55	4288548,11	Картометрический метод	5,0	-
362	475215,19	4288536,93	Картометрический метод	5,0	-
363	475260,46	4288536,49	Картометрический метод	5,0	-

ОПИСАНИЕ МЕСТОПОЛОЖЕНИЯ ГРАНИЦ					
Зона застройки индивидуальными жилыми домами и ведения личного подсобного хозяйства (Жин)					
(наименование объекта)					
Сведения о местоположении границ объекта					
3. Сведения о характерных точках части (частей) границы объекта					
Обозначение характерных точек части границы	Координаты, м		Метод определения координат характерной точки	Средняя квадратическая погрешность положения характерной точки (M _t), м	Описание обозначения точки на местности (при наличии)
	X	Y			
364	475263,88	4288601,74	Картометрический метод	5,0	-
365	475211,70	4288603,00	Картометрический метод	5,0	-
366	475211,93	4288655,53	Картометрический метод	5,0	-
367	475211,99	4288660,03	Картометрический метод	5,0	-
368	475165,89	4288659,79	Картометрический метод	5,0	-
369	475137,36	4288653,74	Картометрический метод	5,0	-
370	475125,85	4288651,37	Картометрический метод	5,0	-
371	475112,75	4288556,49	Картометрический метод	5,0	-
372	475113,38	4288492,83	Картометрический метод	5,0	-
373	475112,75	4288427,31	Картометрический метод	5,0	-
374	475114,64	4288340,34	Картометрический метод	5,0	-
375	475114,54	4288269,36	Картометрический метод	5,0	-
376	475113,26	4288175,40	Картометрический метод	5,0	-
377	475101,60	4288166,66	Картометрический метод	5,0	-
378	475104,85	4288158,08	Картометрический метод	5,0	-
379	475208,35	4288164,94	Картометрический метод	5,0	-
380	475211,81	4288171,86	Картометрический метод	5,0	-
381	475241,20	4288172,18	Картометрический метод	5,0	-
382	475244,44	4288170,33	Картометрический метод	5,0	-
383	475260,06	4288170,55	Картометрический метод	5,0	-
384	475260,06	4288177,11	Картометрический метод	5,0	-
385	475274,89	4288176,93	Картометрический метод	5,0	-
386	475278,12	4288163,20	Картометрический метод	5,0	-
387	475300,66	4288149,15	Картометрический метод	5,0	-
388	475356,29	4288132,90	Картометрический метод	5,0	-
389	475397,58	4287956,54	Картометрический метод	5,0	-
390	475416,25	4287817,61	Картометрический метод	5,0	-
391	475444,08	4287816,43	Картометрический метод	5,0	-
392	475487,70	4287816,12	Картометрический метод	5,0	-
393	475520,05	4287825,70	Картометрический метод	5,0	-
394	475518,02	4287844,03	Картометрический метод	5,0	-
395	475509,63	4287992,59	Картометрический метод	5,0	-
396	475507,58	4288011,47	Картометрический метод	5,0	-
397	475502,70	4288072,86	Картометрический метод	5,0	-
398	475499,58	4288095,26	Картометрический метод	5,0	-
399	475495,02	4288172,11	Картометрический метод	5,0	-
400	475492,06	4288229,31	Картометрический метод	5,0	-
401	475467,76	4288674,82	Картометрический метод	5,0	-
313	475311,00	4288659,97	Картометрический метод	5,0	-
	часть №17				
402	475683,32	4289246,22	Картометрический метод	5,0	-
403	475454,73	4289245,27	Картометрический метод	5,0	-
404	475434,71	4289234,87	Картометрический метод	5,0	-
405	475440,98	4289195,77	Картометрический метод	5,0	-
406	475460,62	4289067,29	Картометрический метод	5,0	-

ОПИСАНИЕ МЕСТОПОЛОЖЕНИЯ ГРАНИЦ

Зона застройки индивидуальными жилыми домами и ведения личного подсобного хозяйства (Жин)

(наименование объекта)

Сведения о местоположении границ объекта

3. Сведения о характерных точках части (частей) границы объекта

Обозначение характерных точек части границы	Координаты, м		Метод определения координат характерной точки	Средняя квадратическая погрешность положения характерной точки (M _t), м	Описание обозначения точки на местности (при наличии)
	X	Y			
407	475460,92	4289065,29	Картометрический метод	5,0	-
408	475464,73	4289040,35	Картометрический метод	5,0	-
409	475479,79	4288850,98	Картометрический метод	5,0	-
410	475482,88	4288801,15	Картометрический метод	5,0	-
411	475519,85	4288805,28	Картометрический метод	5,0	-
412	475543,66	4288809,97	Картометрический метод	5,0	-
413	475567,63	4288811,57	Картометрический метод	5,0	-
414	475566,11	4288865,41	Картометрический метод	5,0	-
415	475597,85	4288932,24	Картометрический метод	5,0	-
416	475616,28	4288984,71	Картометрический метод	5,0	-
417	475702,33	4289032,39	Картометрический метод	5,0	-
418	475766,50	4289069,29	Картометрический метод	5,0	-
419	475742,70	4289159,74	Картометрический метод	5,0	-
420	475695,01	4289153,58	Картометрический метод	5,0	-
421	475693,82	4289166,20	Картометрический метод	5,0	-
402	475683,32	4289246,22	Картометрический метод	5,0	-
	часть №18				
422	475459,51	4289406,55	Картометрический метод	5,0	-
423	475459,61	4289391,32	Картометрический метод	5,0	-
424	475433,09	4289391,63	Картометрический метод	5,0	-
425	475432,88	4289403,75	Картометрический метод	5,0	-
426	475352,66	4289386,78	Картометрический метод	5,0	-
427	475337,80	4289374,85	Картометрический метод	5,0	-
428	475347,54	4289363,47	Картометрический метод	5,0	-
429	475373,66	4289331,23	Картометрический метод	5,0	-
430	475468,14	4289359,64	Картометрический метод	5,0	-
431	475630,81	4289361,89	Картометрический метод	5,0	-
432	475632,09	4289396,34	Картометрический метод	5,0	-
433	475621,69	4289400,16	Картометрический метод	5,0	-
434	475571,78	4289403,25	Картометрический метод	5,0	-
435	475493,92	4289403,88	Картометрический метод	5,0	-
422	475459,51	4289406,55	Картометрический метод	5,0	-
	часть №19				
436	475306,00	4288942,01	Картометрический метод	5,0	-
437	475304,70	4288931,48	Картометрический метод	5,0	-
438	475349,21	4288918,67	Картометрический метод	5,0	-
439	475351,77	4288905,01	Картометрический метод	5,0	-
440	475365,58	4288892,67	Картометрический метод	5,0	-
441	475376,57	4288893,08	Картометрический метод	5,0	-
442	475409,40	4288898,22	Картометрический метод	5,0	-
443	475455,90	4288906,17	Картометрический метод	5,0	-
444	475454,48	4288948,58	Картометрический метод	5,0	-
445	475452,36	4289002,68	Картометрический метод	5,0	-
446	475449,80	4289026,90	Картометрический метод	5,0	-
447	475445,45	4289047,83	Картометрический метод	5,0	-

ОПИСАНИЕ МЕСТОПОЛОЖЕНИЯ ГРАНИЦ

Зона застройки индивидуальными жилыми домами и ведения личного подсобного хозяйства (Жин)

(наименование объекта)

Сведения о местоположении границ объекта

3. Сведения о характерных точках части (частей) границы объекта

Обозначение характерных точек части границы	Координаты, м		Метод определения координат характерной точки	Средняя квадратическая погрешность положения характерной точки (M _t), м	Описание обозначения точки на местности (при наличии)
	X	Y			
448	475433,31	4289045,67	Картометрический метод	5,0	-
449	475340,01	4289054,30	Картометрический метод	5,0	-
450	475338,46	4289044,69	Картометрический метод	5,0	-
451	475352,41	4289021,13	Картометрический метод	5,0	-
452	475363,26	4288990,13	Картометрический метод	5,0	-
453	475356,50	4288989,76	Картометрический метод	5,0	-
454	475349,24	4289011,83	Картометрический метод	5,0	-
455	475332,18	4289042,52	Картометрический метод	5,0	-
456	475326,60	4289058,18	Картометрический метод	5,0	-
457	475318,38	4289058,75	Картометрический метод	5,0	-
436	475306,00	4288942,01	Картометрический метод	5,0	-
	часть №20				
458	475430,43	4289193,17	Картометрический метод	5,0	-
459	475423,61	4289208,98	Картометрический метод	5,0	-
460	475339,08	4289152,28	Картометрический метод	5,0	-
461	475343,73	4289070,12	Картометрический метод	5,0	-
462	475433,33	4289060,51	Картометрический метод	5,0	-
463	475445,73	4289065,16	Картометрический метод	5,0	-
458	475430,43	4289193,17	Картометрический метод	5,0	-
	часть №21				
464	475418,14	4289219,55	Картометрический метод	5,0	-
465	475409,97	4289241,74	Картометрический метод	5,0	-
466	475398,47	4289260,29	Картометрический метод	5,0	-
467	475273,95	4289263,38	Картометрический метод	5,0	-
468	475274,44	4289168,14	Картометрический метод	5,0	-
469	475276,05	4289104,99	Картометрический метод	5,0	-
470	475274,79	4289079,60	Картометрический метод	5,0	-
471	475330,94	4289074,68	Картометрический метод	5,0	-
472	475327,13	4289159,69	Картометрический метод	5,0	-
464	475418,14	4289219,55	Картометрический метод	5,0	-
	часть №22				
473	474323,69	4290154,04	Картометрический метод	5,0	-
474	474239,76	4290009,60	Картометрический метод	5,0	-
475	474440,46	4289910,70	Картометрический метод	5,0	-
476	474493,18	4289885,06	Картометрический метод	5,0	-
477	474737,98	4289749,56	Картометрический метод	5,0	-
478	474961,42	4289619,13	Картометрический метод	5,0	-
479	475040,94	4289572,16	Картометрический метод	5,0	-
480	475048,71	4289578,79	Картометрический метод	5,0	-
481	475056,29	4289585,31	Картометрический метод	5,0	-
482	475069,35	4289570,16	Картометрический метод	5,0	-
483	475061,77	4289563,64	Картометрический метод	5,0	-
484	475056,95	4289559,51	Картометрический метод	5,0	-
485	475067,89	4289538,66	Картометрический метод	5,0	-
486	475109,15	4289445,26	Картометрический метод	5,0	-

ОПИСАНИЕ МЕСТОПОЛОЖЕНИЯ ГРАНИЦ

Зона застройки индивидуальными жилыми домами и ведения личного подсобного хозяйства (Жин)

(наименование объекта)

Сведения о местоположении границ объекта

3. Сведения о характерных точках части (частей) границы объекта

Обозначение характерных точек части границы	Координаты, м		Метод определения координат характерной точки	Средняя квадратическая погрешность положения характерной точки (M _t), м	Описание обозначения точки на местности (при наличии)
	X	Y			
487	475127,77	4289425,94	Картометрический метод	5,0	-
488	475154,07	4289413,43	Картометрический метод	5,0	-
489	475182,85	4289406,31	Картометрический метод	5,0	-
490	475275,10	4289402,40	Картометрический метод	5,0	-
491	475283,02	4289400,60	Картометрический метод	5,0	-
492	475309,64	4289477,10	Картометрический метод	5,0	-
493	475294,33	4289529,70	Картометрический метод	5,0	-
494	475203,32	4289551,12	Картометрический метод	5,0	-
495	475039,59	4289739,58	Картометрический метод	5,0	-
496	474747,55	4289937,40	Картометрический метод	5,0	-
497	474702,51	4289961,78	Картометрический метод	5,0	-
473	474323,69	4290154,04	Картометрический метод	5,0	-
	часть №23				
498	475086,23	4289455,77	Картометрический метод	5,0	-
499	475072,78	4289448,18	Картометрический метод	5,0	-
500	475034,99	4289429,43	Картометрический метод	5,0	-
501	475002,50	4289420,12	Картометрический метод	5,0	-
502	474788,56	4289359,75	Картометрический метод	5,0	-
503	474724,41	4289318,86	Картометрический метод	5,0	-
504	474657,06	4289241,91	Картометрический метод	5,0	-
505	474628,81	4289207,50	Картометрический метод	5,0	-
506	474609,53	4289187,61	Картометрический метод	5,0	-
507	474542,30	4289110,81	Картометрический метод	5,0	-
508	474541,90	4289107,15	Картометрический метод	5,0	-
509	474546,05	4289103,25	Картометрический метод	5,0	-
510	474552,43	4289067,24	Картометрический метод	5,0	-
511	474548,00	4288982,51	Картометрический метод	5,0	-
512	474589,55	4288995,83	Картометрический метод	5,0	-
513	474594,67	4289057,47	Картометрический метод	5,0	-
514	474670,58	4289121,61	Картометрический метод	5,0	-
515	474704,09	4289160,92	Картометрический метод	5,0	-
516	474734,87	4289215,78	Картометрический метод	5,0	-
517	474796,87	4289272,51	Картометрический метод	5,0	-
518	474952,57	4289350,82	Картометрический метод	5,0	-
519	475027,22	4289346,47	Картометрический метод	5,0	-
520	475075,67	4289383,01	Картометрический метод	5,0	-
521	475115,62	4289390,24	Картометрический метод	5,0	-
522	475201,94	4289347,77	Картометрический метод	5,0	-
523	475228,35	4289347,46	Картометрический метод	5,0	-
524	475237,05	4289339,92	Картометрический метод	5,0	-
525	475269,82	4289341,04	Картометрический метод	5,0	-
526	475272,24	4289344,87	Картометрический метод	5,0	-
527	475283,68	4289345,00	Картометрический метод	5,0	-
528	475299,50	4289323,48	Картометрический метод	5,0	-
529	475353,07	4289324,87	Картометрический метод	5,0	-

ОПИСАНИЕ МЕСТОПОЛОЖЕНИЯ ГРАНИЦ

Зона застройки индивидуальными жилыми домами и ведения личного подсобного хозяйства (Жин)

(наименование объекта)

Сведения о местоположении границ объекта

3. Сведения о характерных точках части (частей) границы объекта

Обозначение характерных точек части границы	Координаты, м		Метод определения координат характерной точки	Средняя квадратическая погрешность положения характерной точки (M _t), м	Описание обозначения точки на местности (при наличии)
	X	Y			
530	475343,80	4289337,08	Картометрический метод	5,0	-
531	475305,61	4289376,89	Картометрический метод	5,0	-
532	475295,24	4289380,70	Картометрический метод	5,0	-
533	475273,73	4289388,59	Картометрический метод	5,0	-
534	475183,17	4289390,38	Картометрический метод	5,0	-
535	475148,44	4289398,90	Картометрический метод	5,0	-
536	475116,83	4289414,54	Картометрический метод	5,0	-
537	475095,78	4289442,77	Картометрический метод	5,0	-
498	475086,23	4289455,77	Картометрический метод	5,0	-
	часть №24				
538	474957,78	4289605,41	Картометрический метод	5,0	-
539	474956,30	4289603,16	Картометрический метод	5,0	-
540	474936,55	4289572,96	Картометрический метод	5,0	-
541	474941,42	4289569,99	Картометрический метод	5,0	-
542	474914,81	4289547,19	Картометрический метод	5,0	-
543	474904,99	4289540,21	Картометрический метод	5,0	-
544	474878,78	4289513,79	Картометрический метод	5,0	-
545	474879,10	4289508,40	Картометрический метод	5,0	-
546	474879,89	4289462,67	Картометрический метод	5,0	-
547	474875,74	4289455,02	Картометрический метод	5,0	-
548	474849,50	4289447,96	Картометрический метод	5,0	-
549	474843,28	4289460,39	Картометрический метод	5,0	-
550	474778,88	4289379,20	Картометрический метод	5,0	-
551	474786,01	4289373,57	Картометрический метод	5,0	-
552	474836,77	4289387,28	Картометрический метод	5,0	-
553	475030,36	4289439,46	Картометрический метод	5,0	-
554	475080,02	4289468,32	Картометрический метод	5,0	-
555	475047,42	4289534,44	Картометрический метод	5,0	-
556	475026,68	4289559,68	Картометрический метод	5,0	-
557	474979,33	4289591,11	Картометрический метод	5,0	-
538	474957,78	4289605,41	Картометрический метод	5,0	-
	часть №25				
558	474393,55	4289729,60	Картометрический метод	5,0	-
559	474413,09	4289720,85	Картометрический метод	5,0	-
560	474418,88	4289735,07	Картометрический метод	5,0	-
561	474449,02	4289722,40	Картометрический метод	5,0	-
562	474458,87	4289723,34	Картометрический метод	5,0	-
563	474449,91	4289708,22	Картометрический метод	5,0	-
564	474454,39	4289700,95	Картометрический метод	5,0	-
565	474487,99	4289687,50	Картометрический метод	5,0	-
566	474494,71	4289697,02	Картометрический метод	5,0	-
567	474479,04	4289709,34	Картометрический метод	5,0	-
568	474474,56	4289716,06	Картометрический метод	5,0	-
569	474482,96	4289719,43	Картометрический метод	5,0	-
570	474502,00	4289711,58	Картометрический метод	5,0	-

ОПИСАНИЕ МЕСТОПОЛОЖЕНИЯ ГРАНИЦ

Зона застройки индивидуальными жилыми домами и ведения личного подсобного хозяйства (Жин)

(наименование объекта)

Сведения о местоположении границ объекта

3. Сведения о характерных точках части (частей) границы объекта

Обозначение характерных точек части границы	Координаты, м		Метод определения координат характерной точки	Средняя квадратическая погрешность положения характерной точки (M _t), м	Описание обозначения точки на местности (при наличии)
	X	Y			
571	474528,31	4289699,25	Картометрический метод	5,0	-
572	474536,15	4289694,78	Картометрический метод	5,0	-
573	474545,67	4289693,10	Картометрический метод	5,0	-
574	474552,39	4289700,95	Картометрический метод	5,0	-
575	474558,51	4289709,71	Картометрический метод	5,0	-
576	474650,10	4289671,91	Картометрический метод	5,0	-
577	474645,27	4289657,64	Картометрический метод	5,0	-
578	474676,39	4289641,52	Картометрический метод	5,0	-
579	474656,02	4289600,87	Картометрический метод	5,0	-
580	474653,45	4289579,53	Картометрический метод	5,0	-
581	474661,14	4289571,86	Картометрический метод	5,0	-
582	474705,55	4289591,49	Картометрический метод	5,0	-
583	474730,32	4289592,35	Картометрический метод	5,0	-
584	474770,34	4289562,20	Картометрический метод	5,0	-
585	474797,29	4289531,20	Картометрический метод	5,0	-
586	474800,40	4289527,62	Картометрический метод	5,0	-
587	474813,16	4289512,94	Картометрический метод	5,0	-
588	474830,16	4289523,73	Картометрический метод	5,0	-
589	474842,00	4289544,86	Картометрический метод	5,0	-
590	474876,56	4289563,29	Картометрический метод	5,0	-
591	474900,39	4289546,49	Картометрический метод	5,0	-
592	474953,79	4289604,47	Картометрический метод	5,0	-
593	474889,42	4289642,48	Картометрический метод	5,0	-
594	474848,54	4289667,24	Картометрический метод	5,0	-
595	474733,47	4289736,09	Картометрический метод	5,0	-
596	474465,91	4289878,74	Картометрический метод	5,0	-
558	474393,55	4289729,60	Картометрический метод	5,0	-
	часть №26				
597	474686,27	4288910,69	Картометрический метод	5,0	-
598	474660,42	4288894,97	Картометрический метод	5,0	-
599	474625,64	4288900,76	Картометрический метод	5,0	-
600	474626,52	4288928,33	Картометрический метод	5,0	-
601	474611,02	4288945,17	Картометрический метод	5,0	-
602	474568,92	4288926,43	Картометрический метод	5,0	-
603	474606,39	4288904,29	Картометрический метод	5,0	-
604	474663,98	4288847,25	Картометрический метод	5,0	-
605	474705,26	4288779,49	Картометрический метод	5,0	-
606	474740,28	4288827,31	Картометрический метод	5,0	-
607	474753,10	4288924,65	Картометрический метод	5,0	-
608	474773,60	4288950,26	Картометрический метод	5,0	-
609	474740,30	4288969,67	Картометрический метод	5,0	-
597	474686,27	4288910,69	Картометрический метод	5,0	-
	часть №27				
610	474550,12	4288901,60	Картометрический метод	5,0	-
611	474553,95	4288867,88	Картометрический метод	5,0	-

ОПИСАНИЕ МЕСТОПОЛОЖЕНИЯ ГРАНИЦ

Зона застройки индивидуальными жилыми домами и ведения личного подсобного хозяйства (Жин)

(наименование объекта)

Сведения о местоположении границ объекта

3. Сведения о характерных точках части (частей) границы объекта

Обозначение характерных точек части границы	Координаты, м		Метод определения координат характерной точки	Средняя квадратическая погрешность положения характерной точки (M _t), м	Описание обозначения точки на местности (при наличии)
	X	Y			
612	474553,06	4288866,49	Картометрический метод	5,0	-
613	474571,18	4288880,26	Картометрический метод	5,0	-
614	474583,14	4288868,31	Картометрический метод	5,0	-
615	474580,58	4288846,10	Картометрический метод	5,0	-
616	474591,68	4288834,15	Картометрический метод	5,0	-
617	474560,93	4288815,37	Картометрический метод	5,0	-
618	474554,10	4288799,15	Картометрический метод	5,0	-
619	474577,16	4288764,14	Картометрический метод	5,0	-
620	474590,82	4288757,31	Картометрический метод	5,0	-
621	474604,49	4288766,71	Картометрический метод	5,0	-
622	474609,61	4288779,50	Картометрический метод	5,0	-
623	474604,49	4288798,30	Картометрический метод	5,0	-
624	474603,63	4288813,66	Картометрический метод	5,0	-
625	474613,88	4288817,93	Картометрический метод	5,0	-
626	474629,25	4288809,38	Картометрический метод	5,0	-
627	474630,11	4288820,48	Картометрический метод	5,0	-
628	474640,36	4288820,48	Картометрический метод	5,0	-
629	474662,56	4288781,21	Картометрический метод	5,0	-
630	474689,04	4288770,96	Картометрический метод	5,0	-
631	474693,05	4288773,07	Картометрический метод	5,0	-
632	474654,34	4288840,03	Картометрический метод	5,0	-
633	474599,17	4288894,65	Картометрический метод	5,0	-
634	474559,02	4288918,37	Картометрический метод	5,0	-
610	474550,12	4288901,60	Картометрический метод	5,0	-
	часть №28				
635	474675,43	4289382,98	Картометрический метод	5,0	-
636	474666,39	4289366,58	Картометрический метод	5,0	-
637	474653,71	4289344,62	Картометрический метод	5,0	-
638	474623,38	4289365,41	Картометрический метод	5,0	-
639	474596,70	4289332,08	Картометрический метод	5,0	-
640	474623,64	4289307,47	Картометрический метод	5,0	-
641	474538,80	4289197,74	Картометрический метод	5,0	-
642	474518,52	4289198,74	Картометрический метод	5,0	-
643	474509,23	4289194,51	Картометрический метод	5,0	-
644	474525,35	4289156,89	Картометрический метод	5,0	-
645	474532,98	4289117,96	Картометрический метод	5,0	-
646	474614,05	4289212,13	Картометрический метод	5,0	-
647	474635,82	4289237,42	Картометрический метод	5,0	-
648	474714,59	4289324,14	Картометрический метод	5,0	-
649	474774,49	4289367,38	Картометрический метод	5,0	-
650	474767,70	4289372,73	Картометрический метод	5,0	-
651	474647,56	4289404,31	Картометрический метод	5,0	-
635	474675,43	4289382,98	Картометрический метод	5,0	-
	часть №29				
652	474787,83	4289438,80	Картометрический метод	5,0	-

ОПИСАНИЕ МЕСТОПОЛОЖЕНИЯ ГРАНИЦ

Зона застройки индивидуальными жилыми домами и ведения личного подсобного хозяйства (Жин)

(наименование объекта)

Сведения о местоположении границ объекта

3. Сведения о характерных точках части (частей) границы объекта

Обозначение характерных точек части границы	Координаты, м		Метод определения координат характерной точки	Средняя квадратическая погрешность положения характерной точки (M _t), м	Описание обозначения точки на местности (при наличии)
	X	Y			
653	474784,31	4289437,09	Картометрический метод	5,0	-
654	474759,46	4289425,00	Картометрический метод	5,0	-
655	474741,42	4289437,80	Картометрический метод	5,0	-
656	474719,21	4289431,82	Картометрический метод	5,0	-
657	474692,74	4289422,44	Картометрический метод	5,0	-
658	474619,99	4289442,21	Картометрический метод	5,0	-
659	474616,40	4289433,34	Картометрический метод	5,0	-
660	474626,35	4289420,91	Картометрический метод	5,0	-
661	474640,20	4289418,65	Картометрический метод	5,0	-
662	474768,17	4289385,01	Картометрический метод	5,0	-
663	474826,74	4289457,73	Картометрический метод	5,0	-
652	474787,83	4289438,80	Картометрический метод	5,0	-
	часть №30				
664	474306,90	4289624,33	Картометрический метод	5,0	-
665	474325,51	4289646,12	Картометрический метод	5,0	-
666	474316,97	4289671,73	Картометрический метод	5,0	-
667	474334,90	4289681,13	Картометрический метод	5,0	-
668	474341,73	4289693,09	Картометрический метод	5,0	-
669	474342,59	4289705,04	Картометрический метод	5,0	-
670	474372,37	4289723,34	Картометрический метод	5,0	-
671	474375,28	4289721,46	Картометрический метод	5,0	-
672	474381,92	4289734,90	Картометрический метод	5,0	-
673	474391,90	4289754,05	Картометрический метод	5,0	-
674	474401,11	4289774,03	Картометрический метод	5,0	-
675	474417,49	4289807,62	Картометрический метод	5,0	-
676	474426,24	4289824,84	Картометрический метод	5,0	-
677	474435,33	4289842,73	Картометрический метод	5,0	-
678	474456,37	4289883,83	Картометрический метод	5,0	-
679	474431,50	4289897,09	Картометрический метод	5,0	-
680	474318,99	4289952,75	Картометрический метод	5,0	-
681	474260,21	4289795,67	Картометрический метод	5,0	-
682	474320,94	4289756,50	Картометрический метод	5,0	-
683	474213,53	4289659,32	Картометрический метод	5,0	-
664	474306,90	4289624,33	Картометрический метод	5,0	-
	часть №31				
684	473743,83	4290325,42	Картометрический метод	5,0	-
685	473716,84	4290277,26	Картометрический метод	5,0	-
686	473734,96	4290251,90	Картометрический метод	5,0	-
687	473783,81	4290235,36	Картометрический метод	5,0	-
688	473980,93	4290137,77	Картометрический метод	5,0	-
689	474059,32	4290288,22	Картометрический метод	5,0	-
690	474019,12	4290308,63	Картометрический метод	5,0	-
691	473894,05	4290331,08	Картометрический метод	5,0	-
692	473850,22	4290339,16	Картометрический метод	5,0	-
693	473816,35	4290352,92	Картометрический метод	5,0	-

ОПИСАНИЕ МЕСТОПОЛОЖЕНИЯ ГРАНИЦ

Зона застройки индивидуальными жилыми домами и ведения личного подсобного хозяйства (Жин)

(наименование объекта)

Сведения о местоположении границ объекта

3. Сведения о характерных точках части (частей) границы объекта

Обозначение характерных точек части границы	Координаты, м		Метод определения координат характерной точки	Средняя квадратическая погрешность положения характерной точки (M _t), м	Описание обозначения точки на местности (при наличии)
	X	Y			
694	473770,20	4290368,43	Картометрический метод	5,0	-
684	473743,83	4290325,42	Картометрический метод	5,0	-
	часть №32				
695	475287,77	4287809,76	Картометрический метод	5,0	-
696	475320,19	4287850,18	Картометрический метод	5,0	-
697	475301,13	4287862,91	Картометрический метод	5,0	-
698	475205,84	4287954,21	Картометрический метод	5,0	-
699	475144,66	4288024,30	Картометрический метод	5,0	-
700	475131,73	4288015,61	Картометрический метод	5,0	-
701	475083,73	4287980,40	Картометрический метод	5,0	-
702	475063,16	4287971,12	Картометрический метод	5,0	-
703	475042,66	4287951,49	Картометрический метод	5,0	-
704	475059,74	4287907,94	Картометрический метод	5,0	-
705	475050,35	4287890,87	Картометрический метод	5,0	-
706	475065,72	4287882,33	Картометрический метод	5,0	-
707	475099,03	4287893,43	Картометрический метод	5,0	-
708	475110,83	4287893,05	Картометрический метод	5,0	-
709	475128,06	4287863,54	Картометрический метод	5,0	-
710	475138,20	4287860,01	Картометрический метод	5,0	-
711	475168,87	4287865,13	Картометрический метод	5,0	-
712	475201,73	4287819,60	Картометрический метод	5,0	-
713	475224,13	4287790,00	Картометрический метод	5,0	-
714	475227,37	4287791,60	Картометрический метод	5,0	-
715	475232,26	4287782,43	Картометрический метод	5,0	-
716	475256,17	4287789,26	Картометрический метод	5,0	-
695	475287,77	4287809,76	Картометрический метод	5,0	-
	часть №33				
717	475283,49	4288113,72	Картометрический метод	5,0	-
718	475277,34	4288107,61	Картометрический метод	5,0	-
719	475258,14	4288096,40	Картометрический метод	5,0	-
720	475229,74	4288081,20	Картометрический метод	5,0	-
721	475203,74	4288066,40	Картометрический метод	5,0	-
722	475191,34	4288058,80	Картометрический метод	5,0	-
723	475157,33	4288043,60	Картометрический метод	5,0	-
724	475151,29	4288032,77	Картометрический метод	5,0	-
725	475196,53	4287985,73	Картометрический метод	5,0	-
726	475213,33	4287970,68	Картометрический метод	5,0	-
727	475235,99	4287951,66	Картометрический метод	5,0	-
728	475240,86	4287955,61	Картометрический метод	5,0	-
729	475278,25	4287985,92	Картометрический метод	5,0	-
730	475266,62	4288005,08	Картометрический метод	5,0	-
731	475319,75	4288044,00	Картометрический метод	5,0	-
732	475301,34	4288070,01	Картометрический метод	5,0	-
733	475305,34	4288082,00	Картометрический метод	5,0	-
717	475283,49	4288113,72	Картометрический метод	5,0	-

ОПИСАНИЕ МЕСТОПОЛОЖЕНИЯ ГРАНИЦ					
Зона застройки индивидуальными жилыми домами и ведения личного подсобного хозяйства (Жин)					
(наименование объекта)					
Сведения о местоположении границ объекта					
3. Сведения о характерных точках части (частей) границы объекта					
Обозначение характерных точек части границы	Координаты, м		Метод определения координат характерной точки	Средняя квадратическая погрешность положения характерной точки (M _t), м	Описание обозначения точки на местности (при наличии)
	X	Y			
	часть №34				
734	475157,97	4288125,67	Картометрический метод	5,0	-
735	475177,61	4288137,62	Картометрический метод	5,0	-
736	475182,73	4288158,11	Картометрический метод	5,0	-
737	475105,80	4288154,07	Картометрический метод	5,0	-
738	475107,58	4288148,73	Картометрический метод	5,0	-
739	475120,30	4288128,85	Картометрический метод	5,0	-
740	475123,26	4288127,28	Картометрический метод	5,0	-
734	475157,97	4288125,67	Картометрический метод	5,0	-
	часть №35				
741	475197,87	4288784,37	Картометрический метод	5,0	-
742	475200,03	4288707,50	Картометрический метод	5,0	-
743	475187,25	4288701,12	Картометрический метод	5,0	-
744	475152,46	4288689,05	Картометрический метод	5,0	-
745	475131,87	4288681,95	Картометрический метод	5,0	-
746	475129,26	4288672,45	Картометрический метод	5,0	-
747	475245,38	4288672,02	Картометрический метод	5,0	-
748	475245,17	4288682,92	Картометрический метод	5,0	-
749	475257,36	4288683,07	Картометрический метод	5,0	-
750	475257,15	4288686,10	Картометрический метод	5,0	-
751	475267,34	4288686,31	Картометрический метод	5,0	-
752	475278,05	4288686,09	Картометрический метод	5,0	-
753	475279,33	4288688,27	Картометрический метод	5,0	-
754	475299,35	4288689,81	Картометрический метод	5,0	-
755	475336,32	4288727,64	Картометрический метод	5,0	-
756	475307,47	4288755,35	Картометрический метод	5,0	-
757	475244,61	4288749,29	Картометрический метод	5,0	-
758	475247,51	4288758,90	Картометрический метод	5,0	-
759	475245,96	4288783,64	Картометрический метод	5,0	-
760	475236,45	4288783,58	Картометрический метод	5,0	-
741	475197,87	4288784,37	Картометрический метод	5,0	-
с.Дергаусово					
	часть №36				
761	470824,71	4278738,64	Картометрический метод	5,0	-
762	470813,37	4278750,13	Картометрический метод	5,0	-
763	470820,77	4278761,56	Картометрический метод	5,0	-
764	470826,71	4278775,35	Картометрический метод	5,0	-
765	470821,73	4278782,84	Картометрический метод	5,0	-
766	470789,18	4278800,48	Картометрический метод	5,0	-
767	470703,37	4278871,01	Картометрический метод	5,0	-
768	470674,26	4278818,48	Картометрический метод	5,0	-
769	470680,56	4278774,46	Картометрический метод	5,0	-
770	470644,51	4278711,45	Картометрический метод	5,0	-
771	470635,24	4278661,71	Картометрический метод	5,0	-
772	470649,06	4278662,27	Картометрический метод	5,0	-

ОПИСАНИЕ МЕСТОПОЛОЖЕНИЯ ГРАНИЦ

Зона застройки индивидуальными жилыми домами и ведения личного подсобного хозяйства (Жин)

(наименование объекта)

Сведения о местоположении границ объекта

3. Сведения о характерных точках части (частей) границы объекта

Обозначение характерных точек части границы	Координаты, м		Метод определения координат характерной точки	Средняя квадратическая погрешность положения характерной точки (M _t), м	Описание обозначения точки на местности (при наличии)
	X	Y			
773	470660,82	4278651,17	Картометрический метод	5,0	-
774	470716,61	4278586,03	Картометрический метод	5,0	-
775	470725,88	4278614,17	Картометрический метод	5,0	-
776	470870,61	4278692,10	Картометрический метод	5,0	-
777	470874,46	4278705,99	Картометрический метод	5,0	-
778	470883,73	4278720,65	Картометрический метод	5,0	-
779	470904,18	4278718,71	Картометрический метод	5,0	-
780	470891,25	4278735,11	Картометрический метод	5,0	-
781	470857,38	4278775,44	Картометрический метод	5,0	-
782	470859,96	4278777,12	Картометрический метод	5,0	-
783	470867,84	4278777,51	Картометрический метод	5,0	-
784	470877,10	4278787,44	Картометрический метод	5,0	-
785	470889,02	4278788,10	Картометрический метод	5,0	-
786	470904,51	4278799,86	Картометрический метод	5,0	-
787	470918,46	4278800,13	Картометрический метод	5,0	-
788	470945,47	4278817,11	Картометрический метод	5,0	-
789	470958,60	4278826,76	Картометрический метод	5,0	-
790	470986,77	4278840,26	Картометрический метод	5,0	-
791	471012,63	4278862,25	Картометрический метод	5,0	-
792	471023,82	4278874,60	Картометрический метод	5,0	-
793	471024,20	4278879,62	Картометрический метод	5,0	-
794	471017,64	4278884,24	Картометрический метод	5,0	-
795	470985,61	4278881,92	Картометрический метод	5,0	-
796	470952,81	4278878,07	Картометрический метод	5,0	-
797	470937,76	4278874,21	Картометрический метод	5,0	-
798	470923,48	4278859,93	Картометрический метод	5,0	-
799	470915,37	4278858,00	Картометрический метод	5,0	-
800	470884,11	4278863,79	Картометрический метод	5,0	-
801	470870,60	4278846,04	Картометрический метод	5,0	-
802	470865,97	4278829,07	Картометрический метод	5,0	-
803	470859,41	4278809,78	Картометрический метод	5,0	-
804	470858,30	4278808,03	Картометрический метод	5,0	-
805	470834,45	4278789,05	Картометрический метод	5,0	-
806	470832,55	4278787,55	Картометрический метод	5,0	-
807	470837,80	4278784,70	Картометрический метод	5,0	-
808	470836,65	4278782,45	Картометрический метод	5,0	-
809	470839,11	4278768,73	Картометрический метод	5,0	-
810	470834,57	4278757,15	Картометрический метод	5,0	-
811	470829,05	4278745,29	Картометрический метод	5,0	-
761	470824,71	4278738,64	Картометрический метод	5,0	-
	часть №37				
812	470351,43	4279576,14	Картометрический метод	5,0	-
813	470289,37	4279466,17	Картометрический метод	5,0	-
814	470245,05	4279365,87	Картометрический метод	5,0	-
815	470231,83	4279337,12	Картометрический метод	5,0	-

ОПИСАНИЕ МЕСТОПОЛОЖЕНИЯ ГРАНИЦ

Зона застройки индивидуальными жилыми домами и ведения личного подсобного хозяйства (Жин)

(наименование объекта)

Сведения о местоположении границ объекта

3. Сведения о характерных точках части (частей) границы объекта

Обозначение характерных точек части границы	Координаты, м		Метод определения координат характерной точки	Средняя квадратическая погрешность положения характерной точки (M _t), м	Описание обозначения точки на местности (при наличии)
	X	Y			
816	470351,93	4279175,07	Картометрический метод	5,0	-
817	470455,45	4279072,70	Картометрический метод	5,0	-
818	470521,61	4279018,53	Картометрический метод	5,0	-
819	470566,48	4278987,28	Картометрический метод	5,0	-
820	470618,40	4278954,32	Картометрический метод	5,0	-
821	470704,01	4278886,35	Картометрический метод	5,0	-
822	470726,17	4278867,13	Картометрический метод	5,0	-
823	470728,94	4278870,20	Картометрический метод	5,0	-
824	470739,96	4278860,53	Картометрический метод	5,0	-
825	470736,18	4278856,90	Картометрический метод	5,0	-
826	470795,06	4278807,94	Картометрический метод	5,0	-
827	470821,53	4278839,04	Картометрический метод	5,0	-
828	470798,12	4278856,08	Картометрический метод	5,0	-
829	470808,38	4278866,98	Картометрический метод	5,0	-
830	470802,36	4278872,93	Картометрический метод	5,0	-
831	470792,16	4278883,02	Картометрический метод	5,0	-
832	470774,78	4278897,90	Картометрический метод	5,0	-
833	470762,54	4278907,38	Картометрический метод	5,0	-
834	470764,83	4278909,92	Картометрический метод	5,0	-
835	470744,77	4278927,63	Картометрический метод	5,0	-
836	470738,86	4278932,95	Картометрический метод	5,0	-
837	470727,35	4278942,69	Картометрический метод	5,0	-
838	470705,51	4278963,93	Картометрический метод	5,0	-
839	470684,27	4278979,29	Картометрический метод	5,0	-
840	470675,12	4278985,77	Картометрический метод	5,0	-
841	470663,90	4278992,86	Картометрический метод	5,0	-
842	470650,92	4279001,71	Картометрический метод	5,0	-
843	470636,38	4279010,23	Картометрический метод	5,0	-
844	470622,88	4278991,38	Картометрический метод	5,0	-
845	470601,21	4279011,01	Картометрический метод	5,0	-
846	470596,97	4279006,60	Картометрический метод	5,0	-
847	470361,50	4279233,94	Картометрический метод	5,0	-
848	470355,59	4279257,33	Картометрический метод	5,0	-
849	470335,52	4279331,42	Картометрический метод	5,0	-
850	470323,17	4279389,68	Картометрический метод	5,0	-
851	470318,54	4279435,58	Картометрический метод	5,0	-
852	470327,42	4279477,63	Картометрический метод	5,0	-
853	470342,86	4279511,97	Картометрический метод	5,0	-
854	470373,73	4279565,22	Картометрический метод	5,0	-
812	470351,43	4279576,14	Картометрический метод	5,0	-
	часть №38				
855	470716,80	4278567,61	Картометрический метод	5,0	-
856	470662,73	4278634,64	Картометрический метод	5,0	-
857	470641,85	4278650,63	Картометрический метод	5,0	-
858	470608,04	4278651,04	Картометрический метод	5,0	-

ОПИСАНИЕ МЕСТОПОЛОЖЕНИЯ ГРАНИЦ

Зона застройки индивидуальными жилыми домами и ведения личного подсобного хозяйства (Жин)

(наименование объекта)

Сведения о местоположении границ объекта

3. Сведения о характерных точках части (частей) границы объекта

Обозначение характерных точек части границы	Координаты, м		Метод определения координат характерной точки	Средняя квадратическая погрешность положения характерной точки (M _t), м	Описание обозначения точки на местности (при наличии)
	X	Y			
859	470578,82	4278665,68	Картометрический метод	5,0	-
860	470496,82	4278741,83	Картометрический метод	5,0	-
861	470395,24	4278803,39	Картометрический метод	5,0	-
862	470363,77	4278826,04	Картометрический метод	5,0	-
863	470305,17	4278858,61	Картометрический метод	5,0	-
864	470290,78	4278862,94	Картометрический метод	5,0	-
865	470248,92	4278866,71	Картометрический метод	5,0	-
866	470163,41	4278866,85	Картометрический метод	5,0	-
867	470137,79	4278877,85	Картометрический метод	5,0	-
868	470111,06	4278862,17	Картометрический метод	5,0	-
869	470114,60	4278853,29	Картометрический метод	5,0	-
870	470116,03	4278840,48	Картометрический метод	5,0	-
871	470119,12	4278814,73	Картометрический метод	5,0	-
872	470122,71	4278806,49	Картометрический метод	5,0	-
873	470137,13	4278797,75	Картометрический метод	5,0	-
874	470156,70	4278781,26	Картометрический метод	5,0	-
875	470185,39	4278755,17	Картометрический метод	5,0	-
876	470210,84	4278782,43	Картометрический метод	5,0	-
877	470222,06	4278779,61	Картометрический метод	5,0	-
878	470231,36	4278776,20	Картометрический метод	5,0	-
879	470236,72	4278786,91	Картометрический метод	5,0	-
880	470241,16	4278784,86	Картометрический метод	5,0	-
881	470257,65	4278778,16	Картометрический метод	5,0	-
882	470269,49	4278757,57	Картометрический метод	5,0	-
883	470275,67	4278743,14	Картометрический метод	5,0	-
884	470284,94	4278731,81	Картометрический метод	5,0	-
885	470292,50	4278732,45	Картометрический метод	5,0	-
886	470298,17	4278727,91	Картометрический метод	5,0	-
887	470351,78	4278740,46	Картометрический метод	5,0	-
888	470399,08	4278735,46	Картометрический метод	5,0	-
889	470413,69	4278714,30	Картометрический метод	5,0	-
890	470422,18	4278711,35	Картометрический метод	5,0	-
891	470455,51	4278699,64	Картометрический метод	5,0	-
892	470491,97	4278686,50	Картометрический метод	5,0	-
893	470509,85	4278633,66	Картометрический метод	5,0	-
894	470547,17	4278606,74	Картометрический метод	5,0	-
895	470617,90	4278532,76	Картометрический метод	5,0	-
896	470647,27	4278454,60	Картометрический метод	5,0	-
897	470691,49	4278477,79	Картометрический метод	5,0	-
898	470700,03	4278482,20	Картометрический метод	5,0	-
899	470702,34	4278491,47	Картометрический метод	5,0	-
900	470703,11	4278509,99	Картометрический метод	5,0	-
901	470711,99	4278521,95	Картометрический метод	5,0	-
902	470718,94	4278543,94	Картометрический метод	5,0	-
855	470716,80	4278567,61	Картометрический метод	5,0	-

ОПИСАНИЕ МЕСТОПОЛОЖЕНИЯ ГРАНИЦ

Зона застройки индивидуальными жилыми домами и ведения личного подсобного хозяйства (Жин)

(наименование объекта)

Сведения о местоположении границ объекта

3. Сведения о характерных точках части (частей) границы объекта

Обозначение характерных точек части границы	Координаты, м		Метод определения координат характерной точки	Средняя квадратическая погрешность положения характерной точки (M _t), м	Описание обозначения точки на местности (при наличии)
	X	Y			
	часть №39				
903	470357,64	4278910,15	Картометрический метод	5,0	-
904	470329,91	4278881,01	Картометрический метод	5,0	-
905	470321,46	4278863,75	Картометрический метод	5,0	-
906	470369,88	4278832,44	Картометрический метод	5,0	-
907	470472,22	4278768,86	Картометрический метод	5,0	-
908	470501,70	4278749,53	Картометрический метод	5,0	-
909	470590,07	4278668,08	Картометрический метод	5,0	-
910	470612,90	4278660,89	Картометрический метод	5,0	-
911	470623,58	4278667,40	Картометрический метод	5,0	-
912	470631,19	4278716,07	Картометрический метод	5,0	-
913	470666,60	4278777,96	Картометрический метод	5,0	-
914	470660,89	4278813,48	Картометрический метод	5,0	-
915	470607,11	4278820,51	Картометрический метод	5,0	-
916	470487,34	4278857,70	Картометрический метод	5,0	-
917	470398,50	4278901,05	Картометрический метод	5,0	-
903	470357,64	4278910,15	Картометрический метод	5,0	-
	часть №40				
918	470411,53	4279029,96	Картометрический метод	5,0	-
919	470365,95	4278994,48	Картометрический метод	5,0	-
920	470360,45	4278962,33	Картометрический метод	5,0	-
921	470371,20	4278925,18	Картометрический метод	5,0	-
922	470404,57	4278911,28	Картометрический метод	5,0	-
923	470432,00	4278895,81	Картометрический метод	5,0	-
924	470461,55	4278880,25	Картометрический метод	5,0	-
925	470489,66	4278866,82	Картометрический метод	5,0	-
926	470549,51	4278847,28	Картометрический метод	5,0	-
927	470616,36	4278828,71	Картометрический метод	5,0	-
928	470637,26	4278826,31	Картометрический метод	5,0	-
929	470663,78	4278826,41	Картометрический метод	5,0	-
930	470692,37	4278880,06	Картометрический метод	5,0	-
931	470677,35	4278892,75	Картометрический метод	5,0	-
932	470602,80	4278953,25	Картометрический метод	5,0	-
933	470598,55	4278956,40	Картометрический метод	5,0	-
934	470565,84	4278980,91	Картометрический метод	5,0	-
935	470517,92	4279005,02	Картометрический метод	5,0	-
918	470411,53	4279029,96	Картометрический метод	5,0	-
	часть №41				
936	470352,12	4278989,43	Картометрический метод	5,0	-
937	470165,84	4278954,61	Картометрический метод	5,0	-
938	470164,77	4278932,47	Картометрический метод	5,0	-
939	470160,55	4278920,84	Картометрический метод	5,0	-
940	470200,34	4278904,23	Картометрический метод	5,0	-
941	470191,10	4278880,87	Картометрический метод	5,0	-
942	470227,35	4278879,98	Картометрический метод	5,0	-

ОПИСАНИЕ МЕСТОПОЛОЖЕНИЯ ГРАНИЦ

Зона застройки индивидуальными жилыми домами и ведения личного подсобного хозяйства (Жин)

(наименование объекта)

Сведения о местоположении границ объекта

3. Сведения о характерных точках части (частей) границы объекта

Обозначение характерных точек части границы	Координаты, м		Метод определения координат характерной точки	Средняя квадратическая погрешность положения характерной точки (M _t), м	Описание обозначения точки на местности (при наличии)
	X	Y			
943	470291,56	4278876,79	Картометрический метод	5,0	-
944	470300,27	4278874,50	Картометрический метод	5,0	-
945	470327,46	4278896,31	Картометрический метод	5,0	-
946	470358,24	4278925,33	Картометрический метод	5,0	-
947	470348,05	4278959,04	Картометрический метод	5,0	-
936	470352,12	4278989,43	Картометрический метод	5,0	-
	часть №42				
948	470181,16	4279226,99	Картометрический метод	5,0	-
949	470145,75	4279138,41	Картометрический метод	5,0	-
950	470132,93	4279105,70	Картометрический метод	5,0	-
951	470136,78	4279078,08	Картометрический метод	5,0	-
952	470163,66	4279020,74	Картометрический метод	5,0	-
953	470166,82	4278982,86	Картометрический метод	5,0	-
954	470166,38	4278966,57	Картометрический метод	5,0	-
955	470304,51	4278994,79	Картометрический метод	5,0	-
956	470351,15	4279003,50	Картометрический метод	5,0	-
957	470344,49	4279063,39	Картометрический метод	5,0	-
958	470310,22	4279106,00	Картометрический метод	5,0	-
959	470337,69	4279173,37	Картометрический метод	5,0	-
960	470226,12	4279324,70	Картометрический метод	5,0	-
948	470181,16	4279226,99	Картометрический метод	5,0	-
	часть №43				
961	469988,63	4278123,55	Картометрический метод	5,0	-
962	469997,82	4278119,96	Картометрический метод	5,0	-
963	470019,41	4278112,77	Картометрический метод	5,0	-
964	470106,83	4278077,04	Картометрический метод	5,0	-
965	470209,29	4278025,34	Картометрический метод	5,0	-
966	470267,57	4278000,91	Картометрический метод	5,0	-
967	470292,01	4277989,62	Картометрический метод	5,0	-
968	470290,13	4277977,41	Картометрический метод	5,0	-
969	470354,99	4277952,03	Картометрический метод	5,0	-
970	470355,96	4277954,31	Картометрический метод	5,0	-
971	470363,06	4277951,70	Картометрический метод	5,0	-
972	470391,18	4278017,18	Картометрический метод	5,0	-
973	470391,50	4278035,37	Картометрический метод	5,0	-
974	470403,32	4278065,09	Картометрический метод	5,0	-
975	470338,85	4278098,14	Картометрический метод	5,0	-
976	470164,21	4278167,46	Картометрический метод	5,0	-
977	470050,60	4278208,55	Картометрический метод	5,0	-
978	470008,89	4278226,76	Картометрический метод	5,0	-
961	469988,63	4278123,55	Картометрический метод	5,0	-
	часть №44				
979	469978,57	4278336,67	Картометрический метод	5,0	-
980	469997,70	4278291,85	Картометрический метод	5,0	-
981	470008,09	4278242,23	Картометрический метод	5,0	-

ОПИСАНИЕ МЕСТОПОЛОЖЕНИЯ ГРАНИЦ					
Зона застройки индивидуальными жилыми домами и ведения личного подсобного хозяйства (Жин)					
(наименование объекта)					
Сведения о местоположении границ объекта					
3. Сведения о характерных точках части (частей) границы объекта					
Обозначение характерных точек части границы	Координаты, м		Метод определения координат характерной точки	Средняя квадратическая погрешность положения характерной точки (M _t), м	Описание обозначения точки на местности (при наличии)
	X	Y			
982	470055,58	4278221,64	Картометрический метод	5,0	-
983	470169,07	4278180,59	Картометрический метод	5,0	-
984	470344,90	4278110,77	Картометрический метод	5,0	-
985	470408,57	4278078,49	Картометрический метод	5,0	-
986	470425,26	4278121,36	Картометрический метод	5,0	-
987	470443,78	4278156,42	Картометрический метод	5,0	-
988	470419,64	4278174,61	Картометрический метод	5,0	-
989	470431,87	4278198,09	Картометрический метод	5,0	-
990	470402,10	4278215,31	Картометрический метод	5,0	-
991	470400,18	4278212,01	Картометрический метод	5,0	-
992	470392,82	4278216,66	Картометрический метод	5,0	-
993	470384,97	4278206,45	Картометрический метод	5,0	-
994	470351,76	4278208,62	Картометрический метод	5,0	-
995	470345,94	4278209,38	Картометрический метод	5,0	-
996	470359,41	4278271,49	Картометрический метод	5,0	-
997	470281,35	4278296,33	Картометрический метод	5,0	-
998	470269,45	4278308,57	Картометрический метод	5,0	-
999	470264,78	4278308,23	Картометрический метод	5,0	-
1000	470257,23	4278310,16	Картометрический метод	5,0	-
1001	470240,40	4278307,10	Картометрический метод	5,0	-
1002	470212,21	4278323,44	Картометрический метод	5,0	-
1003	470206,22	4278321,70	Картометрический метод	5,0	-
1004	470190,49	4278320,50	Картометрический метод	5,0	-
1005	470177,33	4278301,71	Картометрический метод	5,0	-
1006	470145,36	4278288,91	Картометрический метод	5,0	-
1007	470113,96	4278302,92	Картометрический метод	5,0	-
1008	470091,46	4278319,80	Картометрический метод	5,0	-
1009	470053,42	4278326,09	Картометрический метод	5,0	-
1010	470042,50	4278328,40	Картометрический метод	5,0	-
1011	470009,19	4278334,79	Картометрический метод	5,0	-
979	469978,57	4278336,67	Картометрический метод	5,0	-
	часть №45				
1012	470083,50	4278775,54	Картометрический метод	5,0	-
1013	470008,31	4278763,65	Картометрический метод	5,0	-
1014	470021,92	4278737,99	Картометрический метод	5,0	-
1015	470027,90	4278707,50	Картометрический метод	5,0	-
1016	470028,90	4278677,27	Картометрический метод	5,0	-
1017	470035,33	4278672,52	Картометрический метод	5,0	-
1018	470061,02	4278644,83	Картометрический метод	5,0	-
1019	470090,05	4278619,93	Картометрический метод	5,0	-
1020	470144,94	4278570,32	Картометрический метод	5,0	-
1021	470206,62	4278518,47	Картометрический метод	5,0	-
1022	470212,90	4278512,59	Картометрический метод	5,0	-
1023	470208,11	4278510,09	Картометрический метод	5,0	-
1024	470203,39	4278514,12	Картометрический метод	5,0	-

ОПИСАНИЕ МЕСТОПОЛОЖЕНИЯ ГРАНИЦ

Зона застройки индивидуальными жилыми домами и ведения личного подсобного хозяйства (Жин)

(наименование объекта)

Сведения о местоположении границ объекта

3. Сведения о характерных точках части (частей) границы объекта

Обозначение характерных точек части границы	Координаты, м		Метод определения координат характерной точки	Средняя квадратическая погрешность положения характерной точки (M _t), м	Описание обозначения точки на местности (при наличии)
	X	Y			
1025	470194,70	4278520,10	Картометрический метод	5,0	-
1026	470169,38	4278541,65	Картометрический метод	5,0	-
1027	470020,34	4278667,33	Картометрический метод	5,0	-
1028	469906,63	4278559,49	Картометрический метод	5,0	-
1029	469899,07	4278526,94	Картометрический метод	5,0	-
1030	469960,01	4278513,98	Картометрический метод	5,0	-
1031	470016,08	4278448,27	Картометрический метод	5,0	-
1032	470011,07	4278441,56	Картометрический метод	5,0	-
1033	470001,47	4278428,12	Картометрический метод	5,0	-
1034	470008,72	4278415,50	Картометрический метод	5,0	-
1035	470039,85	4278394,54	Картометрический метод	5,0	-
1036	470046,18	4278399,81	Картометрический метод	5,0	-
1037	470051,33	4278406,67	Картометрический метод	5,0	-
1038	470112,20	4278363,28	Картометрический метод	5,0	-
1039	470121,32	4278367,43	Картометрический метод	5,0	-
1040	470203,03	4278390,52	Картометрический метод	5,0	-
1041	470263,72	4278359,64	Картометрический метод	5,0	-
1042	470313,00	4278357,87	Картометрический метод	5,0	-
1043	470320,71	4278426,05	Картометрический метод	5,0	-
1044	470355,71	4278456,30	Картометрический метод	5,0	-
1045	470399,49	4278498,12	Картометрический метод	5,0	-
1046	470326,43	4278573,78	Картометрический метод	5,0	-
1047	470275,37	4278640,04	Картометрический метод	5,0	-
1048	470218,82	4278700,36	Картометрический метод	5,0	-
1049	470185,76	4278696,80	Картометрический метод	5,0	-
1050	470175,84	4278702,72	Картометрический метод	5,0	-
1051	470159,69	4278714,68	Картометрический метод	5,0	-
1052	470127,29	4278783,71	Картометрический метод	5,0	-
1012	470083,50	4278775,54	Картометрический метод	5,0	-
	часть №46				
1053	469950,56	4277932,79	Картометрический метод	5,0	-
1054	469990,63	4277921,44	Картометрический метод	5,0	-
1055	469994,89	4277940,26	Картометрический метод	5,0	-
1056	470078,01	4277910,43	Картометрический метод	5,0	-
1057	470103,31	4277988,33	Картометрический метод	5,0	-
1058	469982,78	4278093,98	Картометрический метод	5,0	-
1059	469970,30	4278031,59	Картометрический метод	5,0	-
1053	469950,56	4277932,79	Картометрический метод	5,0	-
	часть №47				
1060	469747,96	4277794,86	Картометрический метод	5,0	-
1061	469758,92	4277798,53	Картометрический метод	5,0	-
1062	469783,72	4277804,72	Картометрический метод	5,0	-
1063	469802,18	4277806,26	Картометрический метод	5,0	-
1064	469832,91	4277808,74	Картометрический метод	5,0	-
1065	469864,38	4277808,80	Картометрический метод	5,0	-

ОПИСАНИЕ МЕСТОПОЛОЖЕНИЯ ГРАНИЦ

Зона застройки индивидуальными жилыми домами и ведения личного подсобного хозяйства (Жин)

(наименование объекта)

Сведения о местоположении границ объекта

3. Сведения о характерных точках части (частей) границы объекта

Обозначение характерных точек части границы	Координаты, м		Метод определения координат характерной точки	Средняя квадратическая погрешность положения характерной точки (M _t), м	Описание обозначения точки на местности (при наличии)
	X	Y			
1066	469895,30	4277810,50	Картометрический метод	5,0	-
1067	469913,46	4277813,27	Картометрический метод	5,0	-
1068	469914,11	4277834,54	Картометрический метод	5,0	-
1069	469929,94	4277901,08	Картометрический метод	5,0	-
1070	469949,40	4278002,72	Картометрический метод	5,0	-
1071	469982,54	4278149,02	Картометрический метод	5,0	-
1072	469996,57	4278236,67	Картометрический метод	5,0	-
1073	469988,20	4278279,40	Картометрический метод	5,0	-
1074	469958,88	4278346,83	Картометрический метод	5,0	-
1075	469927,16	4278398,99	Картометрический метод	5,0	-
1076	469915,14	4278391,08	Картометрический метод	5,0	-
1077	469874,78	4278360,72	Картометрический метод	5,0	-
1078	469845,40	4278304,30	Картометрический метод	5,0	-
1079	469761,07	4278270,01	Картометрический метод	5,0	-
1080	469736,23	4278241,14	Картометрический метод	5,0	-
1081	469631,08	4278198,34	Картометрический метод	5,0	-
1082	469520,93	4278058,22	Картометрический метод	5,0	-
1083	469700,77	4277843,04	Картометрический метод	5,0	-
1060	469747,96	4277794,86	Картометрический метод	5,0	-
	часть №48				
1084	469716,32	4278542,97	Картометрический метод	5,0	-
1085	469754,83	4278490,96	Картометрический метод	5,0	-
1086	469736,26	4278471,35	Картометрический метод	5,0	-
1087	469730,03	4278448,31	Картометрический метод	5,0	-
1088	469803,50	4278384,17	Картометрический метод	5,0	-
1089	469873,78	4278460,31	Картометрический метод	5,0	-
1090	469841,49	4278499,16	Картометрический метод	5,0	-
1091	469827,07	4278510,43	Картометрический метод	5,0	-
1092	469801,81	4278525,17	Картометрический метод	5,0	-
1093	469764,42	4278558,86	Картометрический метод	5,0	-
1094	469759,55	4278567,66	Картометрический метод	5,0	-
1084	469716,32	4278542,97	Картометрический метод	5,0	-
	часть №49				
1095	469862,66	4278718,34	Картометрический метод	5,0	-
1096	469859,31	4278691,86	Картометрический метод	5,0	-
1097	469838,58	4278688,00	Картометрический метод	5,0	-
1098	469768,63	4278590,49	Картометрический метод	5,0	-
1099	469792,97	4278548,76	Картометрический метод	5,0	-
1100	469801,98	4278538,28	Картометрический метод	5,0	-
1101	469820,45	4278527,62	Картометрический метод	5,0	-
1102	469855,59	4278506,56	Картометрический метод	5,0	-
1103	469884,86	4278527,62	Картометрический метод	5,0	-
1104	469902,85	4278605,10	Картометрический метод	5,0	-
1105	469939,40	4278703,02	Картометрический метод	5,0	-
1106	469968,83	4278755,76	Картометрический метод	5,0	-

ОПИСАНИЕ МЕСТОПОЛОЖЕНИЯ ГРАНИЦ

Зона застройки индивидуальными жилыми домами и ведения личного подсобного хозяйства (Жин)

(наименование объекта)

Сведения о местоположении границ объекта

3. Сведения о характерных точках части (частей) границы объекта

Обозначение характерных точек части границы	Координаты, м		Метод определения координат характерной точки	Средняя квадратическая погрешность положения характерной точки (M _t), м	Описание обозначения точки на местности (при наличии)
	X	Y			
1107	469930,07	4278779,21	Картометрический метод	5,0	-
1095	469862,66	4278718,34	Картометрический метод	5,0	-
	часть №50				
1108	469981,51	4278757,46	Картометрический метод	5,0	-
1109	469962,88	4278727,53	Картометрический метод	5,0	-
1110	469946,84	4278696,54	Картометрический метод	5,0	-
1111	469931,07	4278647,25	Картометрический метод	5,0	-
1112	469962,18	4278627,14	Картометрический метод	5,0	-
1113	470018,42	4278676,69	Картометрический метод	5,0	-
1114	470017,72	4278704,19	Картометрический метод	5,0	-
1115	470007,15	4278731,81	Картометрический метод	5,0	-
1108	469981,51	4278757,46	Картометрический метод	5,0	-
	часть №51				
1116	470137,75	4279462,76	Картометрический метод	5,0	-
1117	470103,54	4279427,02	Картометрический метод	5,0	-
1118	470097,99	4279414,10	Картометрический метод	5,0	-
1119	470114,59	4279403,85	Картометрический метод	5,0	-
1120	470168,20	4279369,19	Картометрический метод	5,0	-
1121	470211,67	4279426,68	Картометрический метод	5,0	-
1122	470191,19	4279445,61	Картометрический метод	5,0	-
1123	470171,51	4279452,55	Картометрический метод	5,0	-
1124	470155,61	4279468,92	Картометрический метод	5,0	-
1116	470137,75	4279462,76	Картометрический метод	5,0	-
	часть №52				
1125	470153,09	4279001,62	Картометрический метод	5,0	-
1126	470152,91	4279018,90	Картометрический метод	5,0	-
1127	470128,67	4279073,05	Картометрический метод	5,0	-
1128	470100,21	4279075,07	Картометрический метод	5,0	-
1129	470065,23	4279077,78	Картометрический метод	5,0	-
1130	470033,95	4279088,87	Картометрический метод	5,0	-
1131	470006,61	4279111,77	Картометрический метод	5,0	-
1132	469961,54	4279178,27	Картометрический метод	5,0	-
1133	469927,80	4279224,58	Картометрический метод	5,0	-
1134	469914,00	4279245,02	Картометрический метод	5,0	-
1135	469902,92	4279285,91	Картометрический метод	5,0	-
1136	469882,23	4279323,10	Картометрический метод	5,0	-
1137	469835,68	4279365,71	Картометрический метод	5,0	-
1138	469813,76	4279396,01	Картометрический метод	5,0	-
1139	469794,79	4279438,37	Картометрический метод	5,0	-
1140	469765,84	4279512,31	Картометрический метод	5,0	-
1141	469764,03	4279541,70	Картометрический метод	5,0	-
1142	469752,13	4279542,38	Картометрический метод	5,0	-
1143	469724,34	4279503,70	Картометрический метод	5,0	-
1144	469692,73	4279464,21	Картометрический метод	5,0	-
1145	469708,82	4279420,79	Картометрический метод	5,0	-

ОПИСАНИЕ МЕСТОПОЛОЖЕНИЯ ГРАНИЦ

Зона застройки индивидуальными жилыми домами и ведения личного подсобного хозяйства (Жин)

(наименование объекта)

Сведения о местоположении границ объекта

3. Сведения о характерных точках части (частей) границы объекта

Обозначение характерных точек части границы	Координаты, м		Метод определения координат характерной точки	Средняя квадратическая погрешность положения характерной точки (M _t), м	Описание обозначения точки на местности (при наличии)
	X	Y			
1146	469724,11	4279392,42	Картометрический метод	5,0	-
1147	469784,48	4279397,50	Картометрический метод	5,0	-
1148	469815,27	4279358,19	Картометрический метод	5,0	-
1149	469813,31	4279328,59	Картометрический метод	5,0	-
1150	469806,91	4279299,15	Картометрический метод	5,0	-
1151	469802,43	4279275,47	Картометрический метод	5,0	-
1152	469796,03	4279247,30	Картометрический метод	5,0	-
1153	469795,40	4279232,58	Картометрический метод	5,0	-
1154	469807,55	4279221,08	Картометрический метод	5,0	-
1155	469813,95	4279212,12	Картометрический метод	5,0	-
1156	469813,31	4279187,79	Картометрический метод	5,0	-
1157	469817,21	4279172,00	Картометрический метод	5,0	-
1158	469843,06	4279144,84	Картометрический метод	5,0	-
1159	469870,91	4279134,03	Картометрический метод	5,0	-
1160	469918,40	4279115,82	Картометрический метод	5,0	-
1161	469947,22	4279120,81	Картометрический метод	5,0	-
1162	470062,20	4279033,48	Картометрический метод	5,0	-
1163	470085,93	4279008,19	Картометрический метод	5,0	-
1164	470064,86	4278985,95	Картометрический метод	5,0	-
1165	470075,28	4278956,77	Картометрический метод	5,0	-
1125	470153,09	4279001,62	Картометрический метод	5,0	-
	часть №53				
1166	470055,59	4280048,77	Картометрический метод	5,0	-
1167	470047,22	4280046,56	Картометрический метод	5,0	-
1168	470050,86	4279986,00	Картометрический метод	5,0	-
1169	470024,90	4279902,44	Картометрический метод	5,0	-
1170	470013,36	4279888,68	Картометрический метод	5,0	-
1171	469918,01	4279748,28	Картометрический метод	5,0	-
1172	469898,88	4279705,94	Картометрический метод	5,0	-
1173	469882,80	4279676,46	Картометрический метод	5,0	-
1174	469836,83	4279635,59	Картометрический метод	5,0	-
1175	469805,17	4279618,90	Картометрический метод	5,0	-
1176	469783,03	4279604,82	Картометрический метод	5,0	-
1177	469776,33	4279577,37	Картометрический метод	5,0	-
1178	469774,87	4279545,96	Картометрический метод	5,0	-
1179	469805,06	4279448,39	Картометрический метод	5,0	-
1180	469815,95	4279421,44	Картометрический метод	5,0	-
1181	469827,09	4279400,66	Картометрический метод	5,0	-
1182	469846,83	4279374,79	Картометрический метод	5,0	-
1183	469892,18	4279330,21	Картометрический метод	5,0	-
1184	469914,05	4279291,78	Картометрический метод	5,0	-
1185	469930,58	4279245,05	Картометрический метод	5,0	-
1186	469939,22	4279229,23	Картометрический метод	5,0	-
1187	469996,14	4279146,60	Картометрический метод	5,0	-
1188	470015,17	4279121,38	Картометрический метод	5,0	-

ОПИСАНИЕ МЕСТОПОЛОЖЕНИЯ ГРАНИЦ

Зона застройки индивидуальными жилыми домами и ведения личного подсобного хозяйства (Жин)

(наименование объекта)

Сведения о местоположении границ объекта

3. Сведения о характерных точках части (частей) границы объекта

Обозначение характерных точек части границы	Координаты, м		Метод определения координат характерной точки	Средняя квадратическая погрешность положения характерной точки (M _t), м	Описание обозначения точки на местности (при наличии)
	X	Y			
1189	470042,02	4279098,56	Картометрический метод	5,0	-
1190	470069,83	4279089,27	Картометрический метод	5,0	-
1191	470102,34	4279086,01	Картометрический метод	5,0	-
1192	470117,66	4279083,41	Картометрический метод	5,0	-
1193	470125,45	4279087,70	Картометрический метод	5,0	-
1194	470121,69	4279104,90	Картометрический метод	5,0	-
1195	470135,20	4279143,38	Картометрический метод	5,0	-
1196	470147,20	4279174,20	Картометрический метод	5,0	-
1197	470087,25	4279236,30	Картометрический метод	5,0	-
1198	470062,34	4279261,48	Картометрический метод	5,0	-
1199	470013,12	4279366,83	Картометрический метод	5,0	-
1200	469961,73	4279422,09	Картометрический метод	5,0	-
1201	469930,56	4279488,42	Картометрический метод	5,0	-
1202	469906,25	4279554,20	Картометрический метод	5,0	-
1203	469961,81	4279613,18	Картометрический метод	5,0	-
1204	469976,46	4279628,96	Картометрический метод	5,0	-
1205	470081,16	4279550,32	Картометрический метод	5,0	-
1206	470132,67	4279594,91	Картометрический метод	5,0	-
1207	470079,32	4279888,07	Картометрический метод	5,0	-
1208	470052,91	4279905,59	Картометрический метод	5,0	-
1209	470097,75	4280013,46	Картометрический метод	5,0	-
1210	470086,65	4280041,71	Картометрический метод	5,0	-
1166	470055,59	4280048,77	Картометрический метод	5,0	-
	часть №54				
1211	469970,11	4279924,42	Картометрический метод	5,0	-
1212	469957,17	4279925,22	Картометрический метод	5,0	-
1213	469939,54	4279909,19	Картометрический метод	5,0	-
1214	469923,78	4279883,55	Картометрический метод	5,0	-
1215	469921,64	4279858,70	Картометрический метод	5,0	-
1216	469924,58	4279824,78	Картометрический метод	5,0	-
1217	469935,13	4279793,16	Картометрический метод	5,0	-
1218	469955,31	4279826,74	Картометрический метод	5,0	-
1219	469986,49	4279868,80	Картометрический метод	5,0	-
1220	470015,12	4279907,10	Картометрический метод	5,0	-
1221	470036,81	4279986,73	Картометрический метод	5,0	-
1222	470033,86	4280035,53	Картометрический метод	5,0	-
1211	469970,11	4279924,42	Картометрический метод	5,0	-
	часть №55				
1223	469633,41	4279052,60	Картометрический метод	5,0	-
1224	469591,98	4279045,13	Картометрический метод	5,0	-
1225	469535,77	4279030,27	Картометрический метод	5,0	-
1226	469529,88	4279025,70	Картометрический метод	5,0	-
1227	469535,70	4279001,10	Картометрический метод	5,0	-
1228	469562,67	4278945,32	Картометрический метод	5,0	-
1229	469581,89	4278912,80	Картометрический метод	5,0	-

ОПИСАНИЕ МЕСТОПОЛОЖЕНИЯ ГРАНИЦ

Зона застройки индивидуальными жилыми домами и ведения личного подсобного хозяйства (Жин)

(наименование объекта)

Сведения о местоположении границ объекта

3. Сведения о характерных точках части (частей) границы объекта

Обозначение характерных точек части границы	Координаты, м		Метод определения координат характерной точки	Средняя квадратическая погрешность положения характерной точки (M _t), м	Описание обозначения точки на местности (при наличии)
	X	Y			
1230	469682,50	4278790,64	Картометрический метод	5,0	-
1231	469720,58	4278775,12	Картометрический метод	5,0	-
1232	469778,04	4278793,07	Картометрический метод	5,0	-
1233	469778,95	4278795,56	Картометрический метод	5,0	-
1234	469798,06	4278801,24	Картометрический метод	5,0	-
1235	469799,69	4278797,94	Картометрический метод	5,0	-
1236	469832,54	4278801,93	Картометрический метод	5,0	-
1237	469936,96	4278814,13	Картометрический метод	5,0	-
1238	469946,63	4278815,27	Картометрический метод	5,0	-
1239	469874,87	4278877,54	Картометрический метод	5,0	-
1240	469798,59	4278973,77	Картометрический метод	5,0	-
1241	469773,78	4279002,25	Картометрический метод	5,0	-
1242	469723,46	4279045,68	Картометрический метод	5,0	-
1223	469633,41	4279052,60	Картометрический метод	5,0	-
	часть №56				
1243	469444,27	4279500,92	Картометрический метод	5,0	-
1244	469426,67	4279496,75	Картометрический метод	5,0	-
1245	469399,34	4279466,88	Картометрический метод	5,0	-
1246	469430,52	4279429,65	Картометрический метод	5,0	-
1247	469436,64	4279412,08	Картометрический метод	5,0	-
1248	469450,27	4279393,98	Картометрический метод	5,0	-
1249	469466,60	4279378,70	Картометрический метод	5,0	-
1250	469537,03	4279428,90	Картометрический метод	5,0	-
1251	469551,16	4279435,38	Картометрический метод	5,0	-
1252	469557,41	4279424,73	Картометрический метод	5,0	-
1253	469544,96	4279420,21	Картометрический метод	5,0	-
1254	469483,09	4279377,35	Картометрический метод	5,0	-
1255	469476,77	4279364,84	Картометрический метод	5,0	-
1256	469501,28	4279337,73	Картометрический метод	5,0	-
1257	469525,08	4279308,82	Картометрический метод	5,0	-
1258	469548,71	4279278,75	Картометрический метод	5,0	-
1259	469569,25	4279247,40	Картометрический метод	5,0	-
1260	469592,45	4279215,25	Картометрический метод	5,0	-
1261	469611,92	4279188,10	Картометрический метод	5,0	-
1262	469637,11	4279152,04	Картометрический метод	5,0	-
1263	469655,32	4279130,35	Картометрический метод	5,0	-
1264	469690,97	4279090,12	Картометрический метод	5,0	-
1265	469703,13	4279077,22	Картометрический метод	5,0	-
1266	469729,78	4279054,21	Картометрический метод	5,0	-
1267	469756,99	4279032,03	Картометрический метод	5,0	-
1268	469783,76	4279008,25	Картометрический метод	5,0	-
1269	469809,81	4278978,86	Картометрический метод	5,0	-
1270	469855,01	4278918,00	Картометрический метод	5,0	-
1271	469878,20	4278890,20	Картометрический метод	5,0	-
1272	469916,25	4278855,53	Картометрический метод	5,0	-

ОПИСАНИЕ МЕСТОПОЛОЖЕНИЯ ГРАНИЦ

Зона застройки индивидуальными жилыми домами и ведения личного подсобного хозяйства (Жин)

(наименование объекта)

Сведения о местоположении границ объекта

3. Сведения о характерных точках части (частей) границы объекта

Обозначение характерных точек части границы	Координаты, м		Метод определения координат характерной точки	Средняя квадратическая погрешность положения характерной точки (M _t), м	Описание обозначения точки на местности (при наличии)
	X	Y			
1273	469960,37	4278823,49	Картометрический метод	5,0	-
1274	469982,17	4278819,44	Картометрический метод	5,0	-
1275	470015,03	4278867,80	Картометрический метод	5,0	-
1276	470024,38	4278922,09	Картометрический метод	5,0	-
1277	469999,83	4279013,34	Картометрический метод	5,0	-
1278	469939,53	4279065,82	Картометрический метод	5,0	-
1279	469879,19	4279083,00	Картометрический метод	5,0	-
1280	469825,90	4279114,09	Картометрический метод	5,0	-
1281	469743,34	4279180,28	Картометрический метод	5,0	-
1282	469755,60	4279254,46	Картометрический метод	5,0	-
1283	469758,79	4279282,53	Картометрический метод	5,0	-
1284	469733,32	4279316,45	Картометрический метод	5,0	-
1285	469708,13	4279344,72	Картометрический метод	5,0	-
1286	469650,57	4279422,77	Картометрический метод	5,0	-
1287	469625,76	4279448,24	Картометрический метод	5,0	-
1288	469604,39	4279462,46	Картометрический метод	5,0	-
1289	469559,59	4279486,95	Картометрический метод	5,0	-
1290	469510,64	4279497,53	Картометрический метод	5,0	-
1291	469501,31	4279497,38	Картометрический метод	5,0	-
1243	469444,27	4279500,92	Картометрический метод	5,0	-
	часть №57				
1292	469642,58	4278724,15	Картометрический метод	5,0	-
1293	469602,61	4278701,33	Картометрический метод	5,0	-
1294	469643,27	4278630,75	Картометрический метод	5,0	-
1295	469682,94	4278656,17	Картометрический метод	5,0	-
1296	469662,84	4278689,77	Картометрический метод	5,0	-
1292	469642,58	4278724,15	Картометрический метод	5,0	-
	часть №58				
1297	469483,13	4278645,89	Картометрический метод	5,0	-
1298	469442,96	4278629,45	Картометрический метод	5,0	-
1299	469426,67	4278621,63	Картометрический метод	5,0	-
1300	469413,87	4278615,59	Картометрический метод	5,0	-
1301	469407,49	4278611,47	Картометрический метод	5,0	-
1302	469388,22	4278600,05	Картометрический метод	5,0	-
1303	469407,22	4278583,88	Картометрический метод	5,0	-
1304	469452,90	4278584,91	Картометрический метод	5,0	-
1305	469495,80	4278527,40	Картометрический метод	5,0	-
1306	469502,76	4278523,95	Картометрический метод	5,0	-
1307	469508,80	4278524,84	Картометрический метод	5,0	-
1308	469536,92	4278539,07	Картометрический метод	5,0	-
1309	469560,98	4278549,80	Картометрический метод	5,0	-
1310	469523,30	4278657,07	Картометрический метод	5,0	-
1311	469515,12	4278659,36	Картометрический метод	5,0	-
1297	469483,13	4278645,89	Картометрический метод	5,0	-
	часть №59				

ОПИСАНИЕ МЕСТОПОЛОЖЕНИЯ ГРАНИЦ					
Зона застройки индивидуальными жилыми домами и ведения личного подсобного хозяйства (Жин)					
(наименование объекта)					
Сведения о местоположении границ объекта					
3. Сведения о характерных точках части (частей) границы объекта					
Обозначение характерных точек части границы	Координаты, м		Метод определения координат характерной точки	Средняя квадратическая погрешность положения характерной точки (M _t), м	Описание обозначения точки на местности (при наличии)
	X	Y			
1312	469284,54	4278514,58	Картометрический метод	5,0	-
1313	469225,38	4278461,83	Картометрический метод	5,0	-
1314	469330,51	4278459,18	Картометрический метод	5,0	-
1315	469360,46	4278422,48	Картометрический метод	5,0	-
1316	469415,88	4278456,26	Картометрический метод	5,0	-
1317	469462,76	4278477,15	Картометрический метод	5,0	-
1318	469482,72	4278491,27	Картометрический метод	5,0	-
1319	469429,20	4278555,90	Картометрический метод	5,0	-
1320	469375,76	4278588,56	Картометрический метод	5,0	-
1312	469284,54	4278514,58	Картометрический метод	5,0	-
	часть №60				
1321	469016,43	4278750,10	Картометрический метод	5,0	-
1322	469195,51	4278462,58	Картометрический метод	5,0	-
1323	469206,14	4278462,32	Картометрический метод	5,0	-
1324	469274,89	4278524,22	Картометрический метод	5,0	-
1325	469327,88	4278567,80	Картометрический метод	5,0	-
1326	469309,45	4278574,50	Картометрический метод	5,0	-
1327	469307,32	4278583,29	Картометрический метод	5,0	-
1328	469306,23	4278587,76	Картометрический метод	5,0	-
1329	469291,12	4278596,84	Картометрический метод	5,0	-
1330	469283,03	4278591,75	Картометрический метод	5,0	-
1331	469261,79	4278591,34	Картометрический метод	5,0	-
1332	469246,47	4278604,45	Картометрический метод	5,0	-
1333	469236,78	4278612,78	Картометрический метод	5,0	-
1334	469214,25	4278629,68	Картометрический метод	5,0	-
1335	469200,76	4278606,30	Картометрический метод	5,0	-
1336	469154,45	4278668,67	Картометрический метод	5,0	-
1337	469095,96	4278729,77	Картометрический метод	5,0	-
1321	469016,43	4278750,10	Картометрический метод	5,0	-
	часть №61				
1338	469368,51	4278761,97	Картометрический метод	5,0	-
1339	469346,51	4278751,29	Картометрический метод	5,0	-
1340	469326,32	4278744,26	Картометрический метод	5,0	-
1341	469266,47	4278700,90	Картометрический метод	5,0	-
1342	469274,49	4278688,06	Картометрический метод	5,0	-
1343	469297,85	4278663,97	Картометрический метод	5,0	-
1344	469327,56	4278635,04	Картометрический метод	5,0	-
1345	469359,47	4278619,98	Картометрический метод	5,0	-
1346	469380,41	4278611,66	Картометрический метод	5,0	-
1347	469420,03	4278636,43	Картометрический метод	5,0	-
1348	469496,73	4278665,08	Картометрический метод	5,0	-
1349	469437,41	4278743,40	Картометрический метод	5,0	-
1350	469393,16	4278793,37	Картометрический метод	5,0	-
1338	469368,51	4278761,97	Картометрический метод	5,0	-
	часть №62				

ОПИСАНИЕ МЕСТОПОЛОЖЕНИЯ ГРАНИЦ

Зона застройки индивидуальными жилыми домами и ведения личного подсобного хозяйства (Жин)

(наименование объекта)

Сведения о местоположении границ объекта

3. Сведения о характерных точках части (частей) границы объекта

Обозначение характерных точек части границы	Координаты, м		Метод определения координат характерной точки	Средняя квадратическая погрешность положения характерной точки (M _t), м	Описание обозначения точки на местности (при наличии)
	X	Y			
1351	469104,31	4278845,12	Картометрический метод	5,0	-
1352	469076,55	4278807,95	Картометрический метод	5,0	-
1353	469160,26	4278746,11	Картометрический метод	5,0	-
1354	469214,66	4278687,61	Картометрический метод	5,0	-
1355	469236,26	4278699,57	Картометрический метод	5,0	-
1356	469323,14	4278754,51	Картометрический метод	5,0	-
1357	469358,17	4278768,40	Картометрический метод	5,0	-
1358	469370,12	4278781,61	Картометрический метод	5,0	-
1359	469358,90	4278798,06	Картометрический метод	5,0	-
1360	469334,00	4278819,29	Картометрический метод	5,0	-
1361	469303,37	4278793,64	Картометрический метод	5,0	-
1362	469290,75	4278808,49	Картометрический метод	5,0	-
1363	469234,89	4278846,44	Картометрический метод	5,0	-
1364	469170,65	4278841,56	Картометрический метод	5,0	-
1365	469148,96	4278865,56	Картометрический метод	5,0	-
1351	469104,31	4278845,12	Картометрический метод	5,0	-
	часть №63				
1366	469424,87	4278834,38	Картометрический метод	5,0	-
1367	469412,49	4278818,37	Картометрический метод	5,0	-
1368	469449,26	4278779,81	Картометрический метод	5,0	-
1369	469471,14	4278745,46	Картометрический метод	5,0	-
1370	469527,35	4278679,71	Картометрический метод	5,0	-
1371	469564,83	4278695,50	Картометрический метод	5,0	-
1372	469641,10	4278739,98	Картометрический метод	5,0	-
1373	469622,70	4278770,88	Картометрический метод	5,0	-
1374	469599,00	4278795,60	Картометрический метод	5,0	-
1375	469597,56	4278796,52	Картометрический метод	5,0	-
1376	469580,37	4278816,53	Картометрический метод	5,0	-
1377	469576,10	4278824,12	Картометрический метод	5,0	-
1378	469578,17	4278825,46	Картометрический метод	5,0	-
1379	469592,37	4278835,05	Картометрический метод	5,0	-
1380	469611,95	4278847,16	Картометрический метод	5,0	-
1381	469566,95	4278901,97	Картометрический метод	5,0	-
1366	469424,87	4278834,38	Картометрический метод	5,0	-
	часть №64				
1382	469397,14	4278821,40	Картометрический метод	5,0	-
1383	469417,55	4278844,86	Картометрический метод	5,0	-
1384	469458,57	4278862,93	Картометрический метод	5,0	-
1385	469518,38	4278889,99	Картометрический метод	5,0	-
1386	469552,07	4278904,49	Картометрический метод	5,0	-
1387	469564,02	4278911,22	Картометрический метод	5,0	-
1388	469522,88	4278996,73	Картометрический метод	5,0	-
1389	469516,46	4279025,00	Картометрический метод	5,0	-
1390	469467,83	4279011,35	Картометрический метод	5,0	-
1391	469400,15	4278995,88	Картометрический метод	5,0	-

ОПИСАНИЕ МЕСТОПОЛОЖЕНИЯ ГРАНИЦ

Зона застройки индивидуальными жилыми домами и ведения личного подсобного хозяйства (Жин)

(наименование объекта)

Сведения о местоположении границ объекта

3. Сведения о характерных точках части (частей) границы объекта

Обозначение характерных точек части границы	Координаты, м		Метод определения координат характерной точки	Средняя квадратическая погрешность положения характерной точки (M _t), м	Описание обозначения точки на местности (при наличии)
	X	Y			
1392	469328,27	4278985,14	Картометрический метод	5,0	-
1393	469286,78	4278983,66	Картометрический метод	5,0	-
1394	469214,22	4278988,19	Картометрический метод	5,0	-
1395	469122,16	4278997,88	Картометрический метод	5,0	-
1396	469063,15	4279009,12	Картометрический метод	5,0	-
1397	468961,94	4279044,63	Картометрический метод	5,0	-
1398	468817,58	4279069,34	Картометрический метод	5,0	-
1399	468899,32	4278938,11	Картометрический метод	5,0	-
1400	468937,26	4278951,64	Картометрический метод	5,0	-
1401	469026,32	4278918,04	Картометрический метод	5,0	-
1402	469210,06	4278911,47	Картометрический метод	5,0	-
1403	469245,38	4278906,89	Картометрический метод	5,0	-
1404	469344,70	4278860,03	Картометрический метод	5,0	-
1382	469397,14	4278821,40	Картометрический метод	5,0	-
	часть №65				
1405	468928,77	4279127,52	Картометрический метод	5,0	-
1406	468880,27	4279138,00	Картометрический метод	5,0	-
1407	468803,28	4279092,30	Картометрический метод	5,0	-
1408	468807,70	4279085,21	Картометрический метод	5,0	-
1409	468965,93	4279058,07	Картометрический метод	5,0	-
1410	469067,61	4279018,12	Картометрический метод	5,0	-
1411	469123,14	4279009,39	Картометрический метод	5,0	-
1412	469215,88	4278998,86	Картометрический метод	5,0	-
1413	469287,27	4278996,56	Картометрический метод	5,0	-
1414	469337,89	4278997,56	Картометрический метод	5,0	-
1415	469391,83	4279006,51	Картометрический метод	5,0	-
1416	469452,11	4279019,34	Картометрический метод	5,0	-
1417	469512,98	4279035,06	Картометрический метод	5,0	-
1418	469476,99	4279111,05	Картометрический метод	5,0	-
1419	469458,02	4279132,79	Картометрический метод	5,0	-
1420	469430,56	4279151,90	Картометрический метод	5,0	-
1421	469414,85	4279156,57	Картометрический метод	5,0	-
1422	469397,55	4279131,99	Картометрический метод	5,0	-
1423	469071,15	4279161,36	Картометрический метод	5,0	-
1424	469044,27	4279162,49	Картометрический метод	5,0	-
1425	468998,07	4279166,09	Картометрический метод	5,0	-
1405	468928,77	4279127,52	Картометрический метод	5,0	-
	часть №66				
1426	469373,16	4279317,30	Картометрический метод	5,0	-
1427	469398,83	4279263,26	Картометрический метод	5,0	-
1428	469437,87	4279196,13	Картометрический метод	5,0	-
1429	469429,98	4279172,93	Картометрический метод	5,0	-
1430	469438,04	4279170,53	Картометрический метод	5,0	-
1431	469470,45	4279148,50	Картометрический метод	5,0	-
1432	469492,96	4279123,17	Картометрический метод	5,0	-

ОПИСАНИЕ МЕСТОПОЛОЖЕНИЯ ГРАНИЦ

Зона застройки индивидуальными жилыми домами и ведения личного подсобного хозяйства (Жин)

(наименование объекта)

Сведения о местоположении границ объекта

3. Сведения о характерных точках части (частей) границы объекта

Обозначение характерных точек части границы	Координаты, м		Метод определения координат характерной точки	Средняя квадратическая погрешность положения характерной точки (M _t), м	Описание обозначения точки на местности (при наличии)
	X	Y			
1433	469524,16	4279042,13	Картометрический метод	5,0	-
1434	469536,10	4279038,76	Картометрический метод	5,0	-
1435	469562,75	4279046,77	Картометрический метод	5,0	-
1436	469601,58	4279056,96	Картометрический метод	5,0	-
1437	469642,78	4279066,97	Картометрический метод	5,0	-
1438	469664,00	4279070,88	Картометрический метод	5,0	-
1439	469672,85	4279094,51	Картометрический метод	5,0	-
1440	469659,63	4279108,61	Картометрический метод	5,0	-
1441	469628,72	4279144,39	Картометрический метод	5,0	-
1442	469537,78	4279274,34	Картометрический метод	5,0	-
1443	469487,81	4279336,80	Картометрический метод	5,0	-
1444	469455,83	4279370,15	Картометрический метод	5,0	-
1426	469373,16	4279317,30	Картометрический метод	5,0	-
	часть №67				
1445	469325,75	4279476,36	Картометрический метод	5,0	-
1446	469329,68	4279407,25	Картометрический метод	5,0	-
1447	469361,52	4279371,01	Картометрический метод	5,0	-
1448	469391,49	4279343,10	Картометрический метод	5,0	-
1449	469447,36	4279378,98	Картометрический метод	5,0	-
1450	469440,31	4279386,33	Картометрический метод	5,0	-
1451	469369,62	4279483,17	Картометрический метод	5,0	-
1445	469325,75	4279476,36	Картометрический метод	5,0	-
	часть №68				
1452	469445,93	4279659,65	Картометрический метод	5,0	-
1453	469452,08	4279542,19	Картометрический метод	5,0	-
1454	469659,19	4279507,45	Картометрический метод	5,0	-
1455	469706,38	4279572,10	Картометрический метод	5,0	-
1456	469658,36	4279653,71	Картометрический метод	5,0	-
1457	469486,66	4279790,03	Картометрический метод	5,0	-
1452	469445,93	4279659,65	Картометрический метод	5,0	-
	часть №69				
1458	469237,22	4279861,23	Картометрический метод	5,0	-
1459	469518,01	4279913,37	Картометрический метод	5,0	-
1460	469788,69	4279738,14	Картометрический метод	5,0	-
1461	469854,71	4279794,35	Картометрический метод	5,0	-
1462	469850,79	4279926,63	Картометрический метод	5,0	-
1463	469932,23	4279982,79	Картометрический метод	5,0	-
1464	469865,28	4280138,70	Картометрический метод	5,0	-
1465	469654,46	4280128,61	Картометрический метод	5,0	-
1466	469504,98	4280209,32	Картометрический метод	5,0	-
1467	469377,50	4280211,15	Картометрический метод	5,0	-
1468	469333,48	4280241,41	Картометрический метод	5,0	-
1469	469260,11	4280262,51	Картометрический метод	5,0	-
1458	469237,22	4279861,23	Картометрический метод	5,0	-

п.Верх-Чемской

ОПИСАНИЕ МЕСТОПОЛОЖЕНИЯ ГРАНИЦ

Зона застройки индивидуальными жилыми домами и ведения личного подсобного хозяйства (Жин)

(наименование объекта)

Сведения о местоположении границ объекта

3. Сведения о характерных точках части (частей) границы объекта

Обозначение характерных точек части границы	Координаты, м		Метод определения координат характерной точки	Средняя квадратическая погрешность положения характерной точки (M _t), м	Описание обозначения точки на местности (при наличии)
	X	Y			
	часть №70				
1470	469851,80	4282615,60	Картометрический метод	5,0	-
1471	469773,30	4282583,23	Картометрический метод	5,0	-
1472	469629,20	4282584,31	Картометрический метод	5,0	-
1473	469630,62	4282557,24	Картометрический метод	5,0	-
1474	469550,27	4282214,84	Картометрический метод	5,0	-
1475	469553,27	4282152,89	Картометрический метод	5,0	-
1476	469674,53	4282164,35	Картометрический метод	5,0	-
1477	469811,61	4282198,61	Картометрический метод	5,0	-
1478	469815,08	4282223,57	Картометрический метод	5,0	-
1479	469797,95	4282229,29	Картометрический метод	5,0	-
1480	469793,66	4282237,84	Картометрический метод	5,0	-
1481	469800,09	4282244,27	Картометрический метод	5,0	-
1482	469798,66	4282254,26	Картометрический метод	5,0	-
1483	469791,52	4282258,54	Картометрический метод	5,0	-
1484	469790,81	4282267,82	Картометрический метод	5,0	-
1485	469799,38	4282272,82	Картометрический метод	5,0	-
1486	469803,66	4282281,38	Картометрический метод	5,0	-
1487	469798,66	4282284,24	Картометрический метод	5,0	-
1488	469786,53	4282287,10	Картометрический метод	5,0	-
1489	469766,54	4282294,24	Картометрический метод	5,0	-
1490	469761,55	4282301,37	Картометрический метод	5,0	-
1491	469760,83	4282310,65	Картометрический метод	5,0	-
1492	469755,84	4282318,50	Картометрический метод	5,0	-
1493	469758,69	4282329,21	Картометрический метод	5,0	-
1494	469770,11	4282335,64	Картометрический метод	5,0	-
1495	469800,80	4282342,05	Картометрический метод	5,0	-
1496	469826,50	4282349,91	Картометрический метод	5,0	-
1497	469841,49	4282357,05	Картометрический метод	5,0	-
1498	469841,49	4282364,89	Картометрический метод	5,0	-
1499	469816,51	4282446,98	Картометрический метод	5,0	-
1500	469820,07	4282453,41	Картометрический метод	5,0	-
1501	469820,79	4282461,25	Картометрический метод	5,0	-
1502	469816,51	4282465,54	Картометрический метод	5,0	-
1503	469809,37	4282470,53	Картометрический метод	5,0	-
1504	469799,38	4282476,25	Картометрический метод	5,0	-
1505	469796,52	4282481,95	Картометрический метод	5,0	-
1506	469792,24	4282492,66	Картометрический метод	5,0	-
1507	469792,24	4282508,37	Картометрический метод	5,0	-
1508	469795,81	4282516,94	Картометрический метод	5,0	-
1509	469803,66	4282523,35	Картометрический метод	5,0	-
1510	469809,37	4282527,64	Картометрический метод	5,0	-
1511	469823,64	4282537,64	Картометрический метод	5,0	-
1512	469845,06	4282551,91	Картометрический метод	5,0	-
1513	469866,47	4282567,60	Картометрический метод	5,0	-

ОПИСАНИЕ МЕСТОПОЛОЖЕНИЯ ГРАНИЦ

Зона застройки индивидуальными жилыми домами и ведения личного подсобного хозяйства (Жин)

(наименование объекта)

Сведения о местоположении границ объекта

3. Сведения о характерных точках части (частей) границы объекта

Обозначение характерных точек части границы	Координаты, м		Метод определения координат характерной точки	Средняя квадратическая погрешность положения характерной точки (M _t), м	Описание обозначения точки на местности (при наличии)
	X	Y			
1514	469866,47	4282576,88	Картометрический метод	5,0	-
1515	469860,76	4282598,30	Картометрический метод	5,0	-
1516	469855,76	4282611,15	Картометрический метод	5,0	-
1470	469851,80	4282615,60	Картометрический метод	5,0	-
	часть №71				
1517	469772,06	4282599,24	Картометрический метод	5,0	-
1518	469815,08	4282612,58	Картометрический метод	5,0	-
1519	469815,79	4282618,93	Картометрический метод	5,0	-
1520	469814,46	4282620,49	Картометрический метод	5,0	-
1521	469801,32	4282621,14	Картометрический метод	5,0	-
1522	469784,55	4282624,36	Картометрический метод	5,0	-
1523	469783,12	4282633,28	Картометрический метод	5,0	-
1524	469795,61	4282642,91	Картометрический метод	5,0	-
1525	469804,53	4282647,91	Картометрический метод	5,0	-
1526	469802,39	4282656,12	Картометрический метод	5,0	-
1527	469794,19	4282660,40	Картометрический метод	5,0	-
1528	469789,90	4282673,96	Картометрический метод	5,0	-
1529	469793,11	4282692,52	Картометрический метод	5,0	-
1530	469798,82	4282697,15	Картометрический метод	5,0	-
1531	469816,31	4282691,09	Картометрический метод	5,0	-
1532	469820,50	4282695,77	Картометрический метод	5,0	-
1533	469819,26	4282708,85	Картометрический метод	5,0	-
1534	469815,39	4282722,22	Картометрический метод	5,0	-
1535	469813,73	4282721,74	Картометрический метод	5,0	-
1536	469807,23	4282736,06	Картометрический метод	5,0	-
1537	469801,52	4282748,19	Картометрический метод	5,0	-
1538	469793,66	4282762,47	Картометрический метод	5,0	-
1539	469792,24	4282774,60	Картометрический метод	5,0	-
1540	469795,81	4282786,02	Картометрический метод	5,0	-
1541	469795,81	4282799,58	Картометрический метод	5,0	-
1542	469802,23	4282824,57	Картометрический метод	5,0	-
1543	469805,80	4282855,98	Картометрический метод	5,0	-
1544	469812,22	4282863,11	Картометрический метод	5,0	-
1545	469817,22	4282863,11	Картометрический метод	5,0	-
1546	469826,50	4282863,82	Картометрический метод	5,0	-
1547	469840,77	4282865,25	Картометрический метод	5,0	-
1548	469849,34	4282870,96	Картометрический метод	5,0	-
1549	469857,19	4282897,37	Картометрический метод	5,0	-
1550	469850,05	4282905,22	Картометрический метод	5,0	-
1551	469838,63	4282915,93	Картометрический метод	5,0	-
1552	469835,78	4282923,78	Картометрический метод	5,0	-
1553	469830,78	4282939,48	Картометрический метод	5,0	-
1554	469835,06	4282963,76	Картометрический метод	5,0	-
1555	469843,63	4282996,59	Картометрический метод	5,0	-
1556	469846,48	4283018,00	Картометрический метод	5,0	-

ОПИСАНИЕ МЕСТОПОЛОЖЕНИЯ ГРАНИЦ

Зона застройки индивидуальными жилыми домами и ведения личного подсобного хозяйства (Жин)

(наименование объекта)

Сведения о местоположении границ объекта

3. Сведения о характерных точках части (частей) границы объекта

Обозначение характерных точек части границы	Координаты, м		Метод определения координат характерной точки	Средняя квадратическая погрешность положения характерной точки (M _t), м	Описание обозначения точки на местности (при наличии)
	X	Y			
1557	469855,05	4283030,85	Картометрический метод	5,0	-
1558	469857,09	4283031,00	Картометрический метод	5,0	-
1559	469825,89	4283068,04	Картометрический метод	5,0	-
1560	469740,03	4282990,78	Картометрический метод	5,0	-
1561	469596,43	4282843,37	Картометрический метод	5,0	-
1562	469606,53	4282832,73	Картометрический метод	5,0	-
1563	469620,83	4282787,55	Картометрический метод	5,0	-
1564	469628,11	4282600,32	Картометрический метод	5,0	-
1517	469772,06	4282599,24	Картометрический метод	5,0	-
	часть №72				
1565	469535,86	4282144,29	Картометрический метод	5,0	-
1566	469534,49	4282217,57	Картометрический метод	5,0	-
1567	469568,81	4282382,98	Картометрический метод	5,0	-
1568	469614,83	4282560,13	Картометрический метод	5,0	-
1569	469613,09	4282585,53	Картометрический метод	5,0	-
1570	469525,65	4282610,11	Картометрический метод	5,0	-
1571	469454,16	4282634,38	Картометрический метод	5,0	-
1572	469460,84	4282612,87	Картометрический метод	5,0	-
1573	469455,25	4282571,61	Картометрический метод	5,0	-
1574	469445,51	4282516,39	Картометрический метод	5,0	-
1575	469444,26	4282480,46	Картометрический метод	5,0	-
1576	469467,00	4282396,61	Картометрический метод	5,0	-
1577	469516,47	4282294,76	Картометрический метод	5,0	-
1578	469477,18	4282250,38	Картометрический метод	5,0	-
1579	469448,08	4282183,45	Картометрический метод	5,0	-
1580	469440,80	4282128,88	Картометрический метод	5,0	-
1581	469512,11	4282143,65	Картометрический метод	5,0	-
1565	469535,86	4282144,29	Картометрический метод	5,0	-
	часть №73				
1582	469480,79	4282807,94	Картометрический метод	5,0	-
1583	469443,73	4282798,62	Картометрический метод	5,0	-
1584	469434,69	4282674,66	Картометрический метод	5,0	-
1585	469441,48	4282654,89	Картометрический метод	5,0	-
1586	469531,23	4282624,03	Картометрический метод	5,0	-
1587	469611,95	4282602,02	Картометрический метод	5,0	-
1588	469604,87	4282785,95	Картометрический метод	5,0	-
1589	469592,99	4282823,84	Картометрический метод	5,0	-
1590	469547,96	4282870,79	Картометрический метод	5,0	-
1582	469480,79	4282807,94	Картометрический метод	5,0	-
	часть №74				
1591	469324,64	4283278,60	Картометрический метод	5,0	-
1592	469313,84	4283273,21	Картометрический метод	5,0	-
1593	469306,90	4283261,64	Картометрический метод	5,0	-
1594	469300,73	4283261,64	Картометрический метод	5,0	-
1595	469287,71	4283254,82	Картометрический метод	5,0	-

ОПИСАНИЕ МЕСТОПОЛОЖЕНИЯ ГРАНИЦ

Зона застройки индивидуальными жилыми домами и ведения личного подсобного хозяйства (Жин)

(наименование объекта)

Сведения о местоположении границ объекта

3. Сведения о характерных точках части (частей) границы объекта

Обозначение характерных точек части границы	Координаты, м		Метод определения координат характерной точки	Средняя квадратическая погрешность положения характерной точки (M _t), м	Описание обозначения точки на местности (при наличии)
	X	Y			
1596	469273,45	4283247,34	Картометрический метод	5,0	-
1597	469230,39	4283224,77	Картометрический метод	5,0	-
1598	469215,01	4283185,88	Картометрический метод	5,0	-
1599	469260,85	4283152,61	Картометрический метод	5,0	-
1600	469257,73	4283136,05	Картометрический метод	5,0	-
1601	469260,85	4283116,19	Картометрический метод	5,0	-
1602	469274,39	4283082,73	Картометрический метод	5,0	-
1603	469260,02	4283075,77	Картометрический метод	5,0	-
1604	469261,08	4283057,75	Картометрический метод	5,0	-
1605	469275,39	4283047,68	Картометрический метод	5,0	-
1606	469288,64	4283047,15	Картометрический метод	5,0	-
1607	469307,19	4283019,06	Картометрический метод	5,0	-
1608	469314,61	4283006,87	Картометрический метод	5,0	-
1609	469316,20	4282999,76	Картометрический метод	5,0	-
1610	469311,95	4282993,94	Картометрический метод	5,0	-
1611	469335,81	4282955,24	Картометрический метод	5,0	-
1612	469352,77	4282929,27	Картометрический метод	5,0	-
1613	469328,92	4282911,78	Картометрический метод	5,0	-
1614	469329,45	4282896,94	Картометрический метод	5,0	-
1615	469343,76	4282887,92	Картометрический метод	5,0	-
1616	469349,18	4282890,82	Картометрический метод	5,0	-
1617	469353,76	4282887,93	Картометрический метод	5,0	-
1618	469393,51	4282909,14	Картометрический метод	5,0	-
1619	469407,85	4282912,23	Картометрический метод	5,0	-
1620	469442,64	4282837,21	Картометрический метод	5,0	-
1621	469443,41	4282815,04	Картометрический метод	5,0	-
1622	469474,32	4282822,79	Картометрический метод	5,0	-
1623	469539,05	4282884,39	Картометрический метод	5,0	-
1624	469525,13	4282927,16	Картометрический метод	5,0	-
1625	469507,83	4282965,03	Картометрический метод	5,0	-
1626	469490,50	4282954,98	Картометрический метод	5,0	-
1627	469465,31	4282996,58	Картометрический метод	5,0	-
1628	469493,84	4283015,12	Картометрический метод	5,0	-
1629	469506,64	4283001,82	Картометрический метод	5,0	-
1630	469521,85	4282973,16	Картометрический метод	5,0	-
1631	469540,20	4282932,56	Картометрический метод	5,0	-
1632	469555,26	4282886,29	Картометрический метод	5,0	-
1633	469585,34	4282854,92	Картометрический метод	5,0	-
1634	469728,73	4283002,11	Картометрический метод	5,0	-
1635	469816,44	4283079,26	Картометрический метод	5,0	-
1636	469925,07	4283193,58	Картометрический метод	5,0	-
1637	469920,32	4283193,74	Картометрический метод	5,0	-
1638	469889,05	4283219,40	Картометрический метод	5,0	-
1639	469837,11	4283161,10	Картометрический метод	5,0	-
1640	469801,07	4283189,19	Картометрический метод	5,0	-

ОПИСАНИЕ МЕСТОПОЛОЖЕНИЯ ГРАНИЦ

Зона застройки индивидуальными жилыми домами и ведения личного подсобного хозяйства (Жин)

(наименование объекта)

Сведения о местоположении границ объекта

3. Сведения о характерных точках части (частей) границы объекта

Обозначение характерных точек части границы	Координаты, м		Метод определения координат характерной точки	Средняя квадратическая погрешность положения характерной точки (M _t), м	Описание обозначения точки на местности (при наличии)
	X	Y			
1641	469793,12	4283184,42	Картометрический метод	5,0	-
1642	469788,35	4283182,30	Картометрический метод	5,0	-
1643	469783,05	4283187,60	Картометрический метод	5,0	-
1644	469768,74	4283184,95	Картометрический метод	5,0	-
1645	469746,48	4283173,29	Картометрический метод	5,0	-
1646	469740,12	4283179,12	Картометрический метод	5,0	-
1647	469738,00	4283188,66	Картометрический метод	5,0	-
1648	469733,76	4283193,43	Картометрический метод	5,0	-
1649	469718,92	4283192,91	Картометрический метод	5,0	-
1650	469713,62	4283191,84	Картометрический метод	5,0	-
1651	469705,67	4283184,95	Картометрический метод	5,0	-
1652	469695,60	4283175,94	Картометрический метод	5,0	-
1653	469681,29	4283169,05	Картометрический метод	5,0	-
1654	469660,09	4283165,34	Картометрический метод	5,0	-
1655	469647,90	4283158,98	Картометрический метод	5,0	-
1656	469635,71	4283149,45	Картометрический метод	5,0	-
1657	469628,29	4283142,55	Картометрический метод	5,0	-
1658	469613,45	4283136,72	Картометрический метод	5,0	-
1659	469598,08	4283128,24	Картометрический метод	5,0	-
1660	469606,56	4283108,10	Картометрический метод	5,0	-
1661	469552,51	4283075,24	Картометрический метод	5,0	-
1662	469541,38	4283091,14	Картометрический метод	5,0	-
1663	469537,51	4283097,23	Картометрический метод	5,0	-
1664	469519,67	4283087,94	Картометрический метод	5,0	-
1665	469510,39	4283080,81	Картометрический метод	5,0	-
1666	469501,82	4283080,81	Картометрический метод	5,0	-
1667	469496,11	4283083,67	Картометрический метод	5,0	-
1668	469481,12	4283075,10	Картометрический метод	5,0	-
1669	469473,27	4283070,11	Картометрический метод	5,0	-
1670	469463,99	4283070,11	Картометрический метод	5,0	-
1671	469455,43	4283080,81	Картометрический метод	5,0	-
1672	469426,16	4283127,21	Картометрический метод	5,0	-
1673	469416,88	4283136,49	Картометрический метод	5,0	-
1674	469414,73	4283143,62	Картометрический метод	5,0	-
1675	469436,74	4283181,21	Картометрический метод	5,0	-
1676	469434,03	4283183,79	Картометрический метод	5,0	-
1677	469403,30	4283203,80	Картометрический метод	5,0	-
1678	469383,25	4283193,01	Картометрический метод	5,0	-
1679	469371,68	4283193,01	Картометрический метод	5,0	-
1680	469363,97	4283181,44	Картометрический метод	5,0	-
1681	469341,60	4283170,64	Картометрический метод	5,0	-
1682	469333,89	4283172,18	Картометрический метод	5,0	-
1683	469339,29	4283199,94	Картометрический метод	5,0	-
1684	469352,40	4283209,20	Картометрический метод	5,0	-
1685	469381,70	4283210,74	Картометрический метод	5,0	-

ОПИСАНИЕ МЕСТОПОЛОЖЕНИЯ ГРАНИЦ					
Зона застройки индивидуальными жилыми домами и ведения личного подсобного хозяйства (Жин)					
(наименование объекта)					
Сведения о местоположении границ объекта					
3. Сведения о характерных точках части (частей) границы объекта					
Обозначение характерных точек части границы	Координаты, м		Метод определения координат характерной точки	Средняя квадратическая погрешность положения характерной точки (M _t), м	Описание обозначения точки на местности (при наличии)
	X	Y			
1686	469379,39	4283223,08	Картометрический метод	5,0	-
1687	469369,36	4283226,93	Картометрический метод	5,0	-
1688	469343,92	4283223,08	Картометрический метод	5,0	-
1689	469335,43	4283230,80	Картометрический метод	5,0	-
1690	469350,09	4283274,75	Картометрический метод	5,0	-
1691	469343,92	4283281,69	Картометрический метод	5,0	-
1591	469324,64	4283278,60	Картометрический метод	5,0	-



ОПИСАНИЕ МЕСТОПОЛОЖЕНИЯ ГРАНИЦ							
Зона застройки индивидуальными жилыми домами и ведения личного подсобного хозяйства (Жин)							
(наименование объекта)							
Сведения о местоположении измененных (уточненных) границ объекта							
1. Система координат МСК НСО, зона 4							
2. Сведения о характерных точках границ объекта							
Обозначение характерны х точек границ	Существующие координаты, м		Измененные (уточненные) координаты, м		Метод определения координат характерной точки	Средняя квадратическая погрешность положения характерной точки (M _t), м	Описание обозначения точки на местности (при наличии)
	X	Y	X	Y			
-	-	-	-	-	-	-	-
-	-	-	-	-	-	-	-
3. Сведения о характерных точках части (частей) границы объекта							
Обозначение характерны х точек части границы	Существующие координаты, м		Измененные (уточненные) координаты, м		Метод определения координат характерной точки	Средняя квадратическая погрешность положения характерной точки (M _t), м	Описание обозначения точки на местности (при наличии)
	X	Y	X	Y			
Часть №1							
-	-	-	-	-	-	-	-
-	-	-	-	-	-	-	-

ОПИСАНИЕ МЕСТОПОЛОЖЕНИЯ ГРАНИЦ
ЗОНА ЗАСТРОЙКИ ИНДИВИДУАЛЬНЫМИ ЖИЛЫМИ ДОМАМИ И ВЕДЕНИЯ ЛИЧНОГО ПОДСОБНОГО ХОЗЯЙСТВА (ЖИН)


(наименование объекта)
План границ объекта

Лист 1/9

Схема расположения
листов

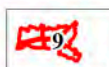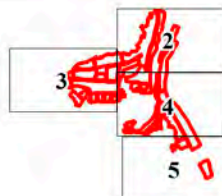



(Обзорная схема)

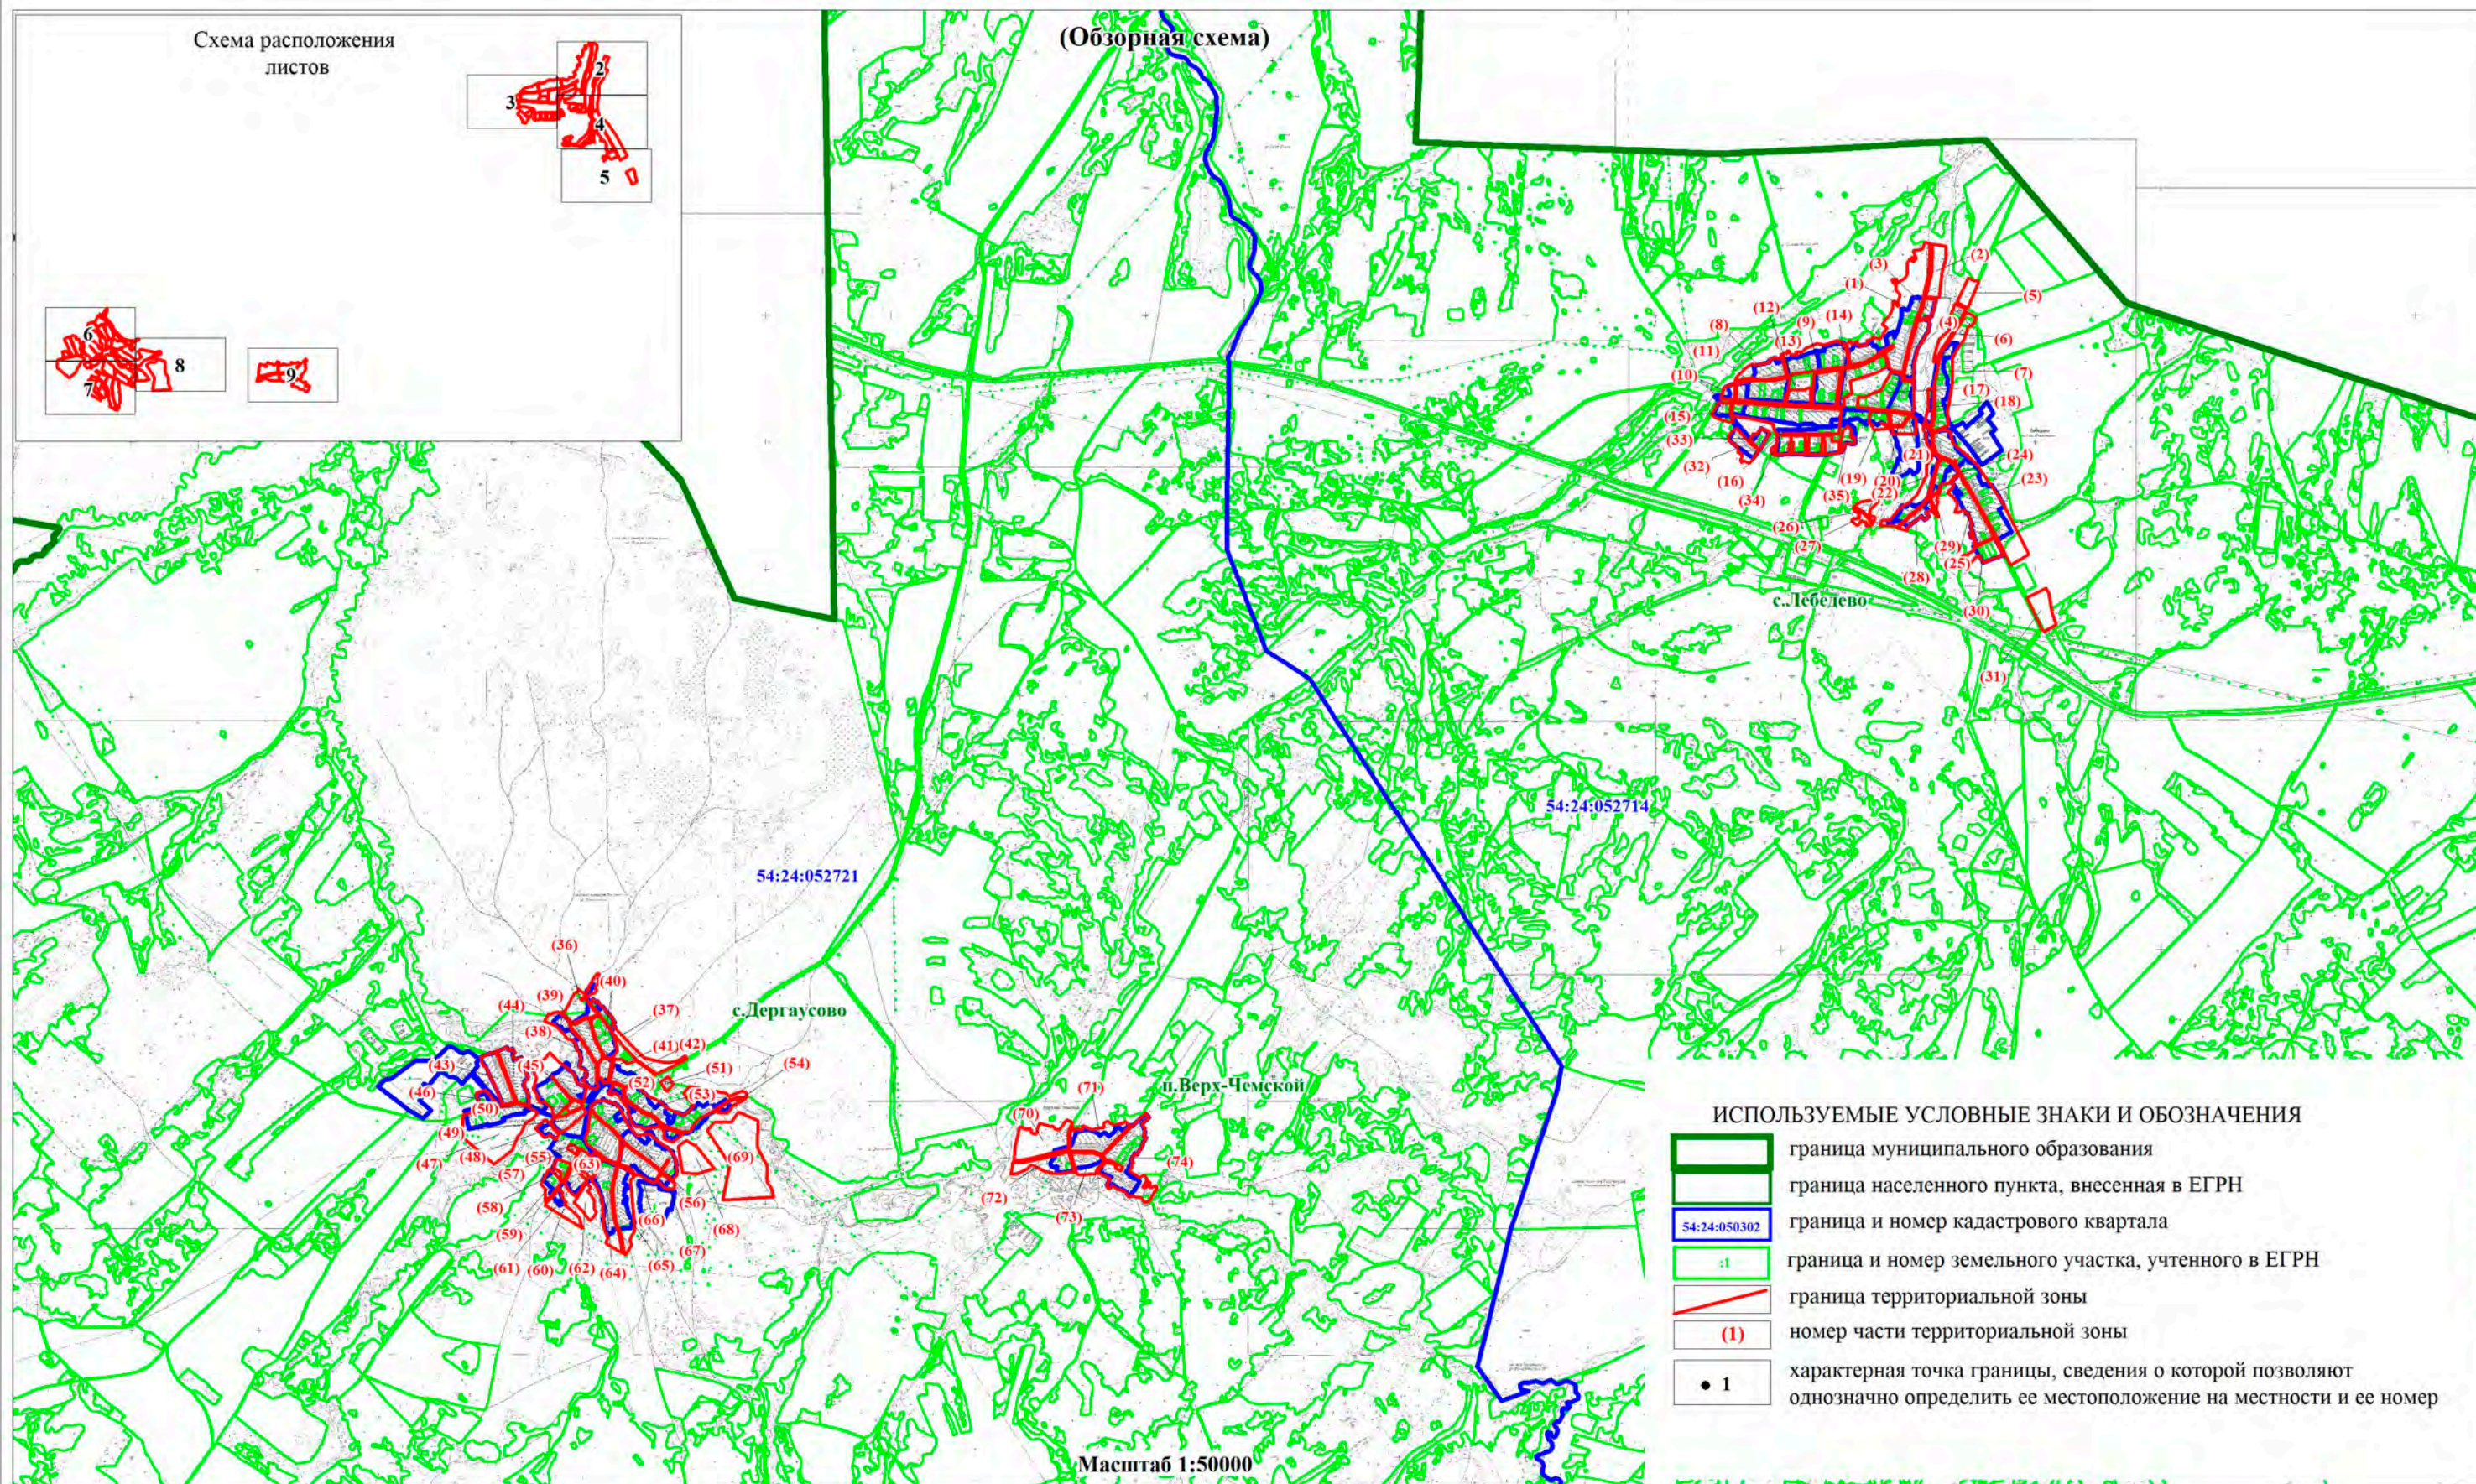

ИСПОЛЗУЕМЫЕ УСЛОВНЫЕ ЗНАКИ И ОБОЗНАЧЕНИЯ

- граница муниципального образования
- граница населенного пункта, внесенная в ЕГРН
- 54:24:050302 — граница и номер кадастрового квартала
- 1 — граница и номер земельного участка, учтенного в ЕГРН
- граница территориальной зоны
- (1) — номер части территориальной зоны
- 1 — характерная точка границы, сведения о которой позволяют однозначно определить ее местоположение на местности и ее номер

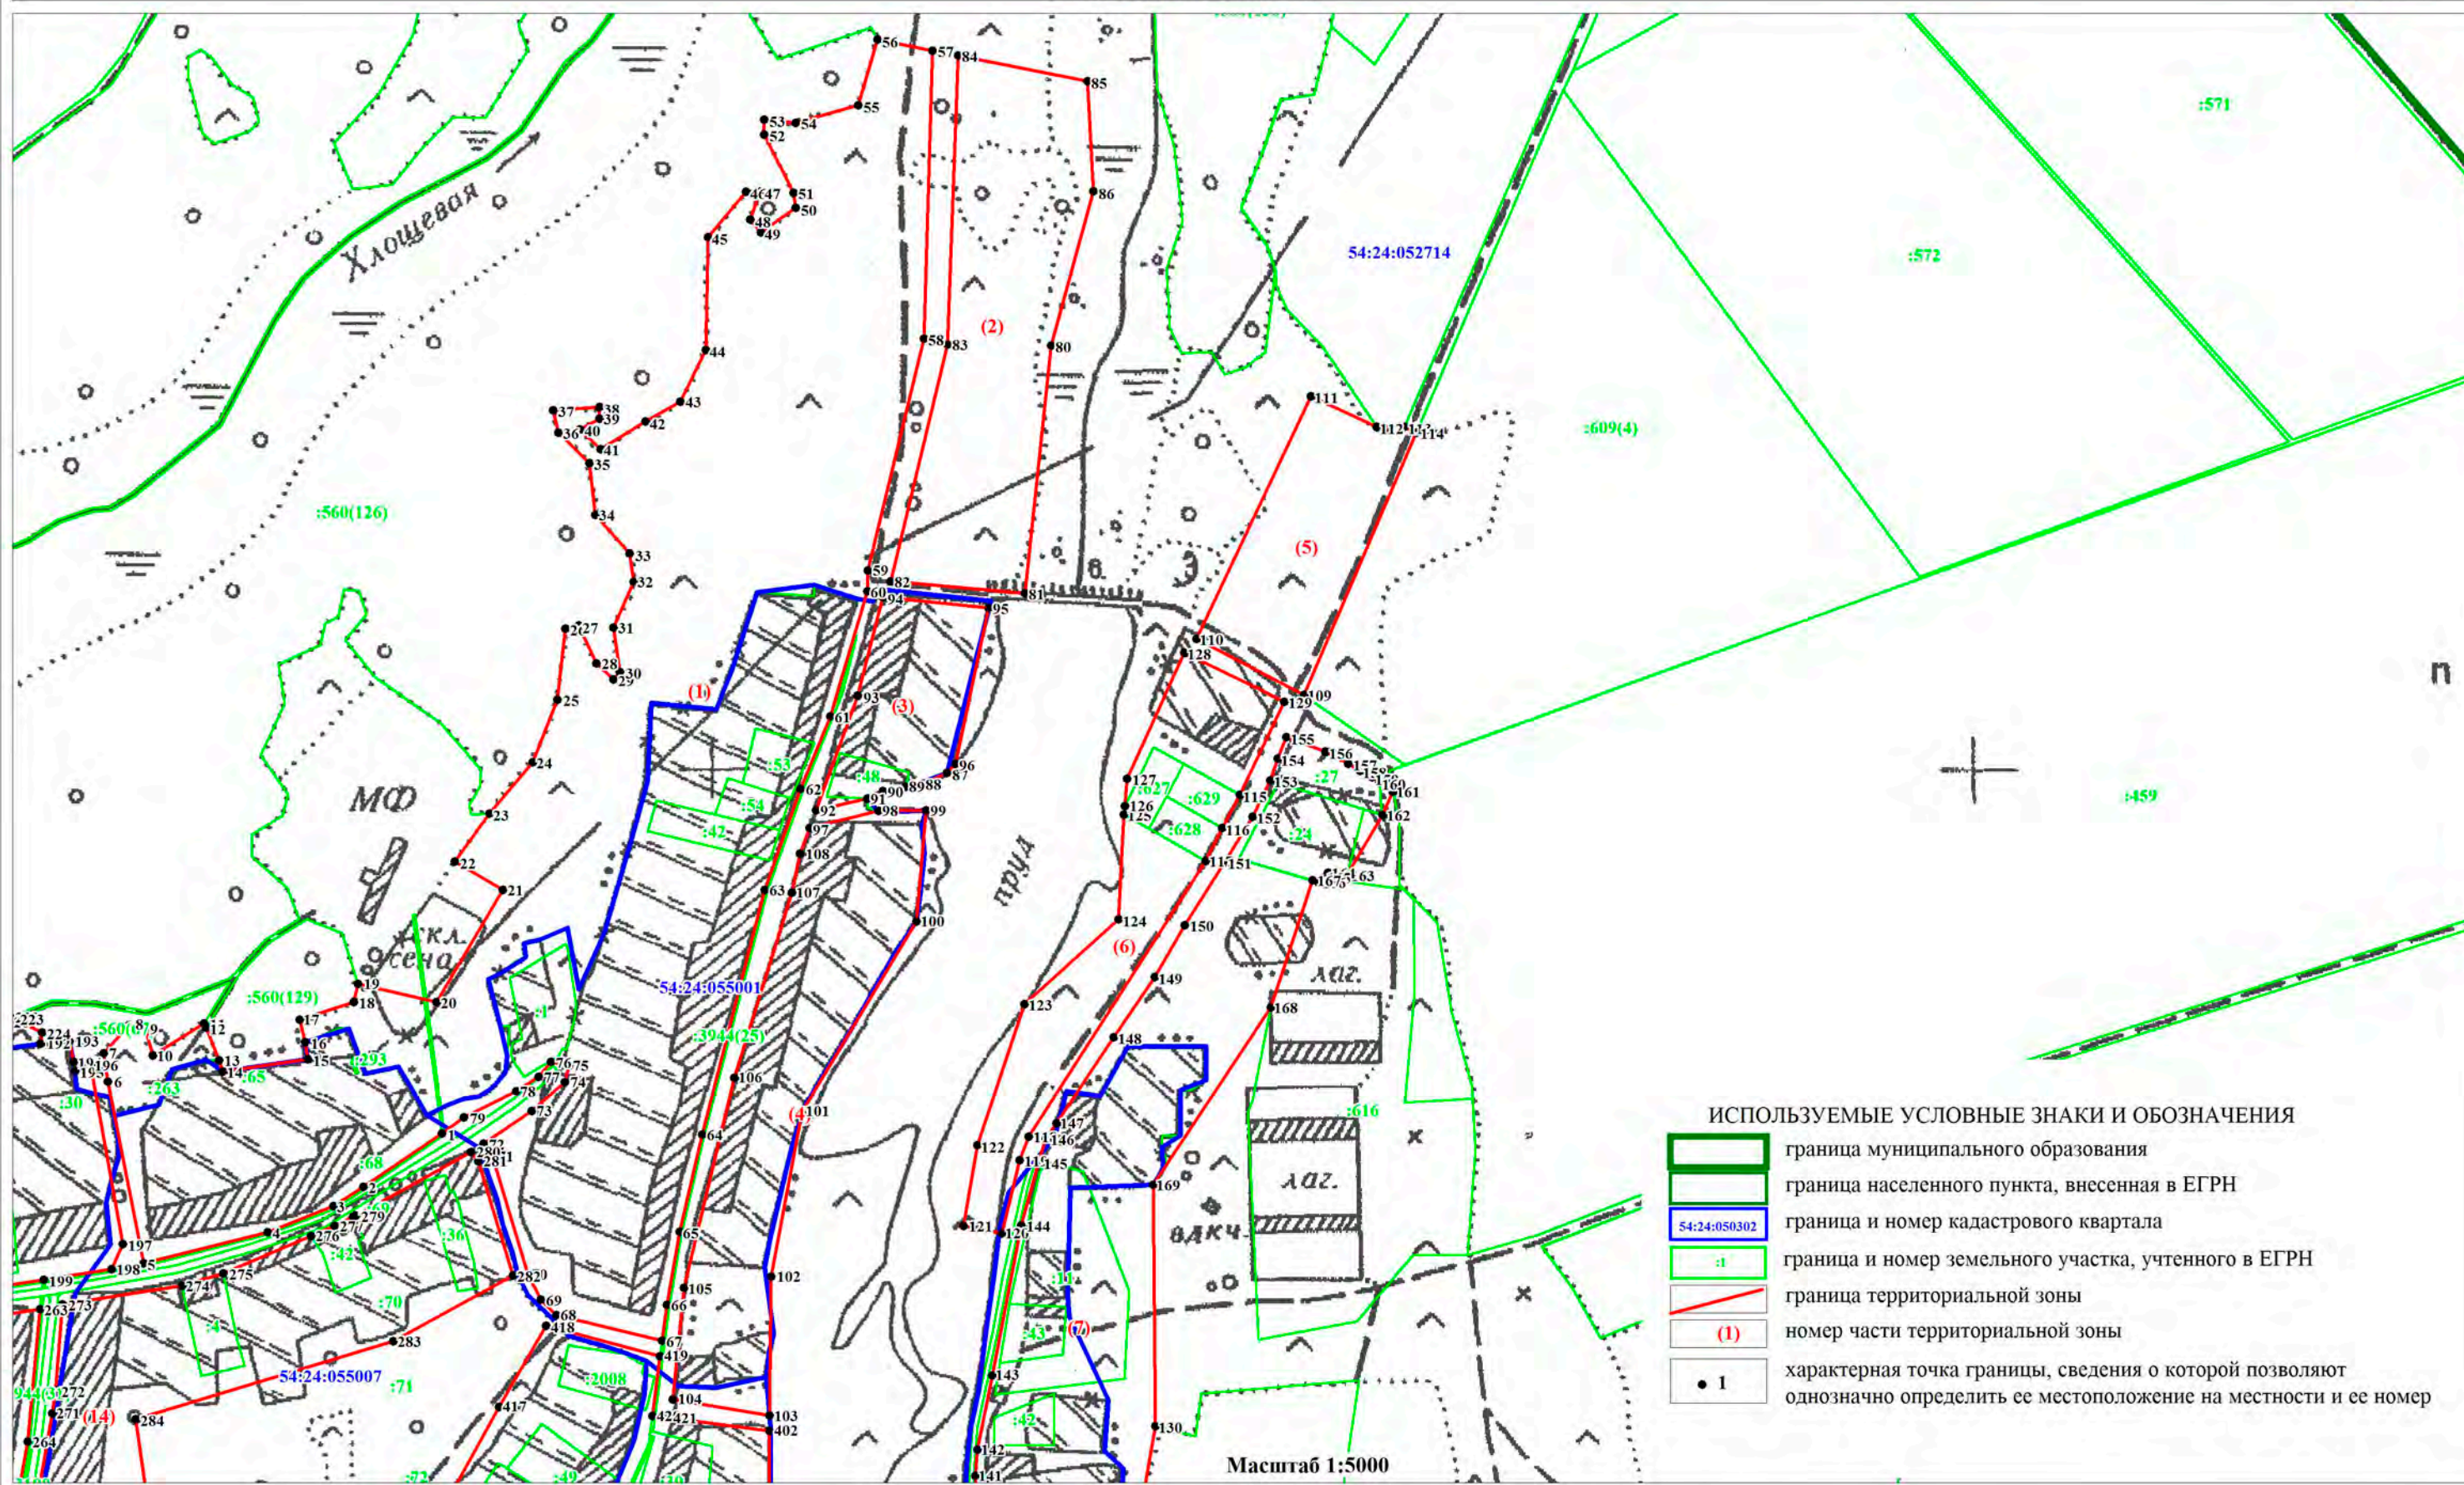


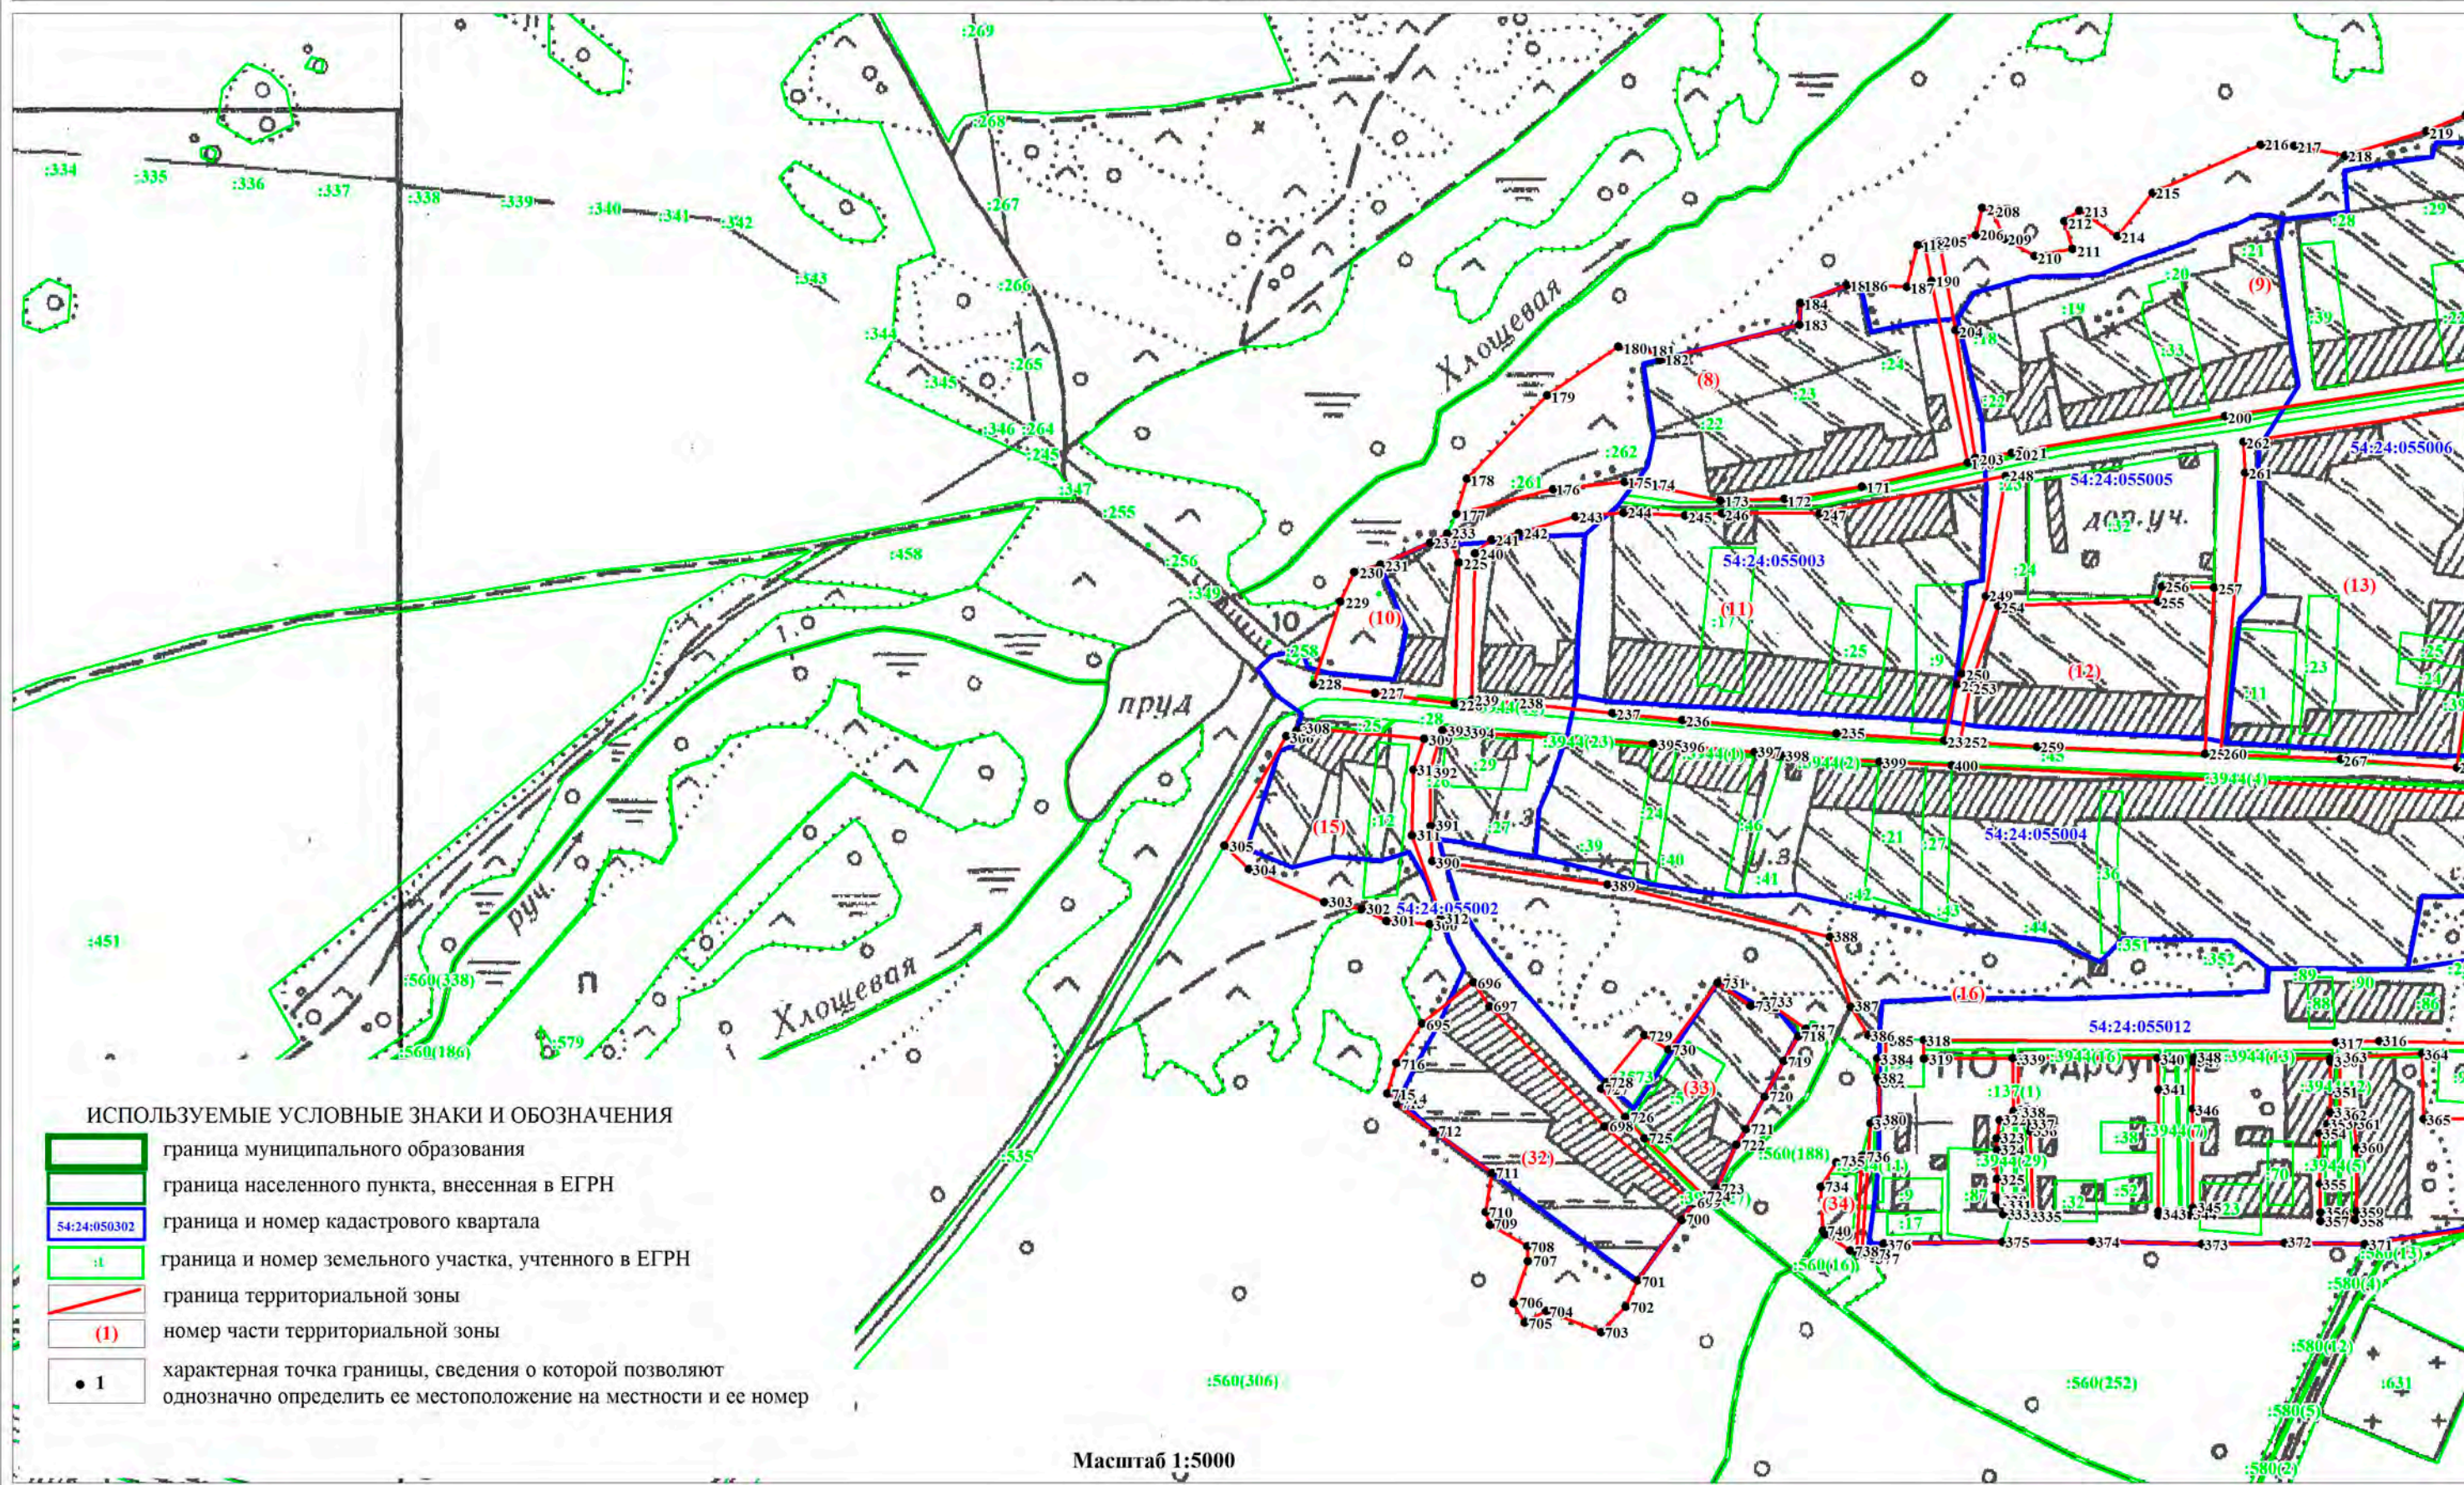

ОПИСАНИЕ МЕСТОПОЛОЖЕНИЯ ГРАНИЦ
ЗОНА ЗАСТРОЙКИ ИНДИВИДУАЛЬНЫМИ ЖИЛЫМИ ДОМАМИ И ВЕДЕНИЯ ЛИЧНОГО ПОДСОБНОГО ХОЗЯЙСТВА (ЖИН)

(наименование объекта)
План границ объекта


Лист 4/9

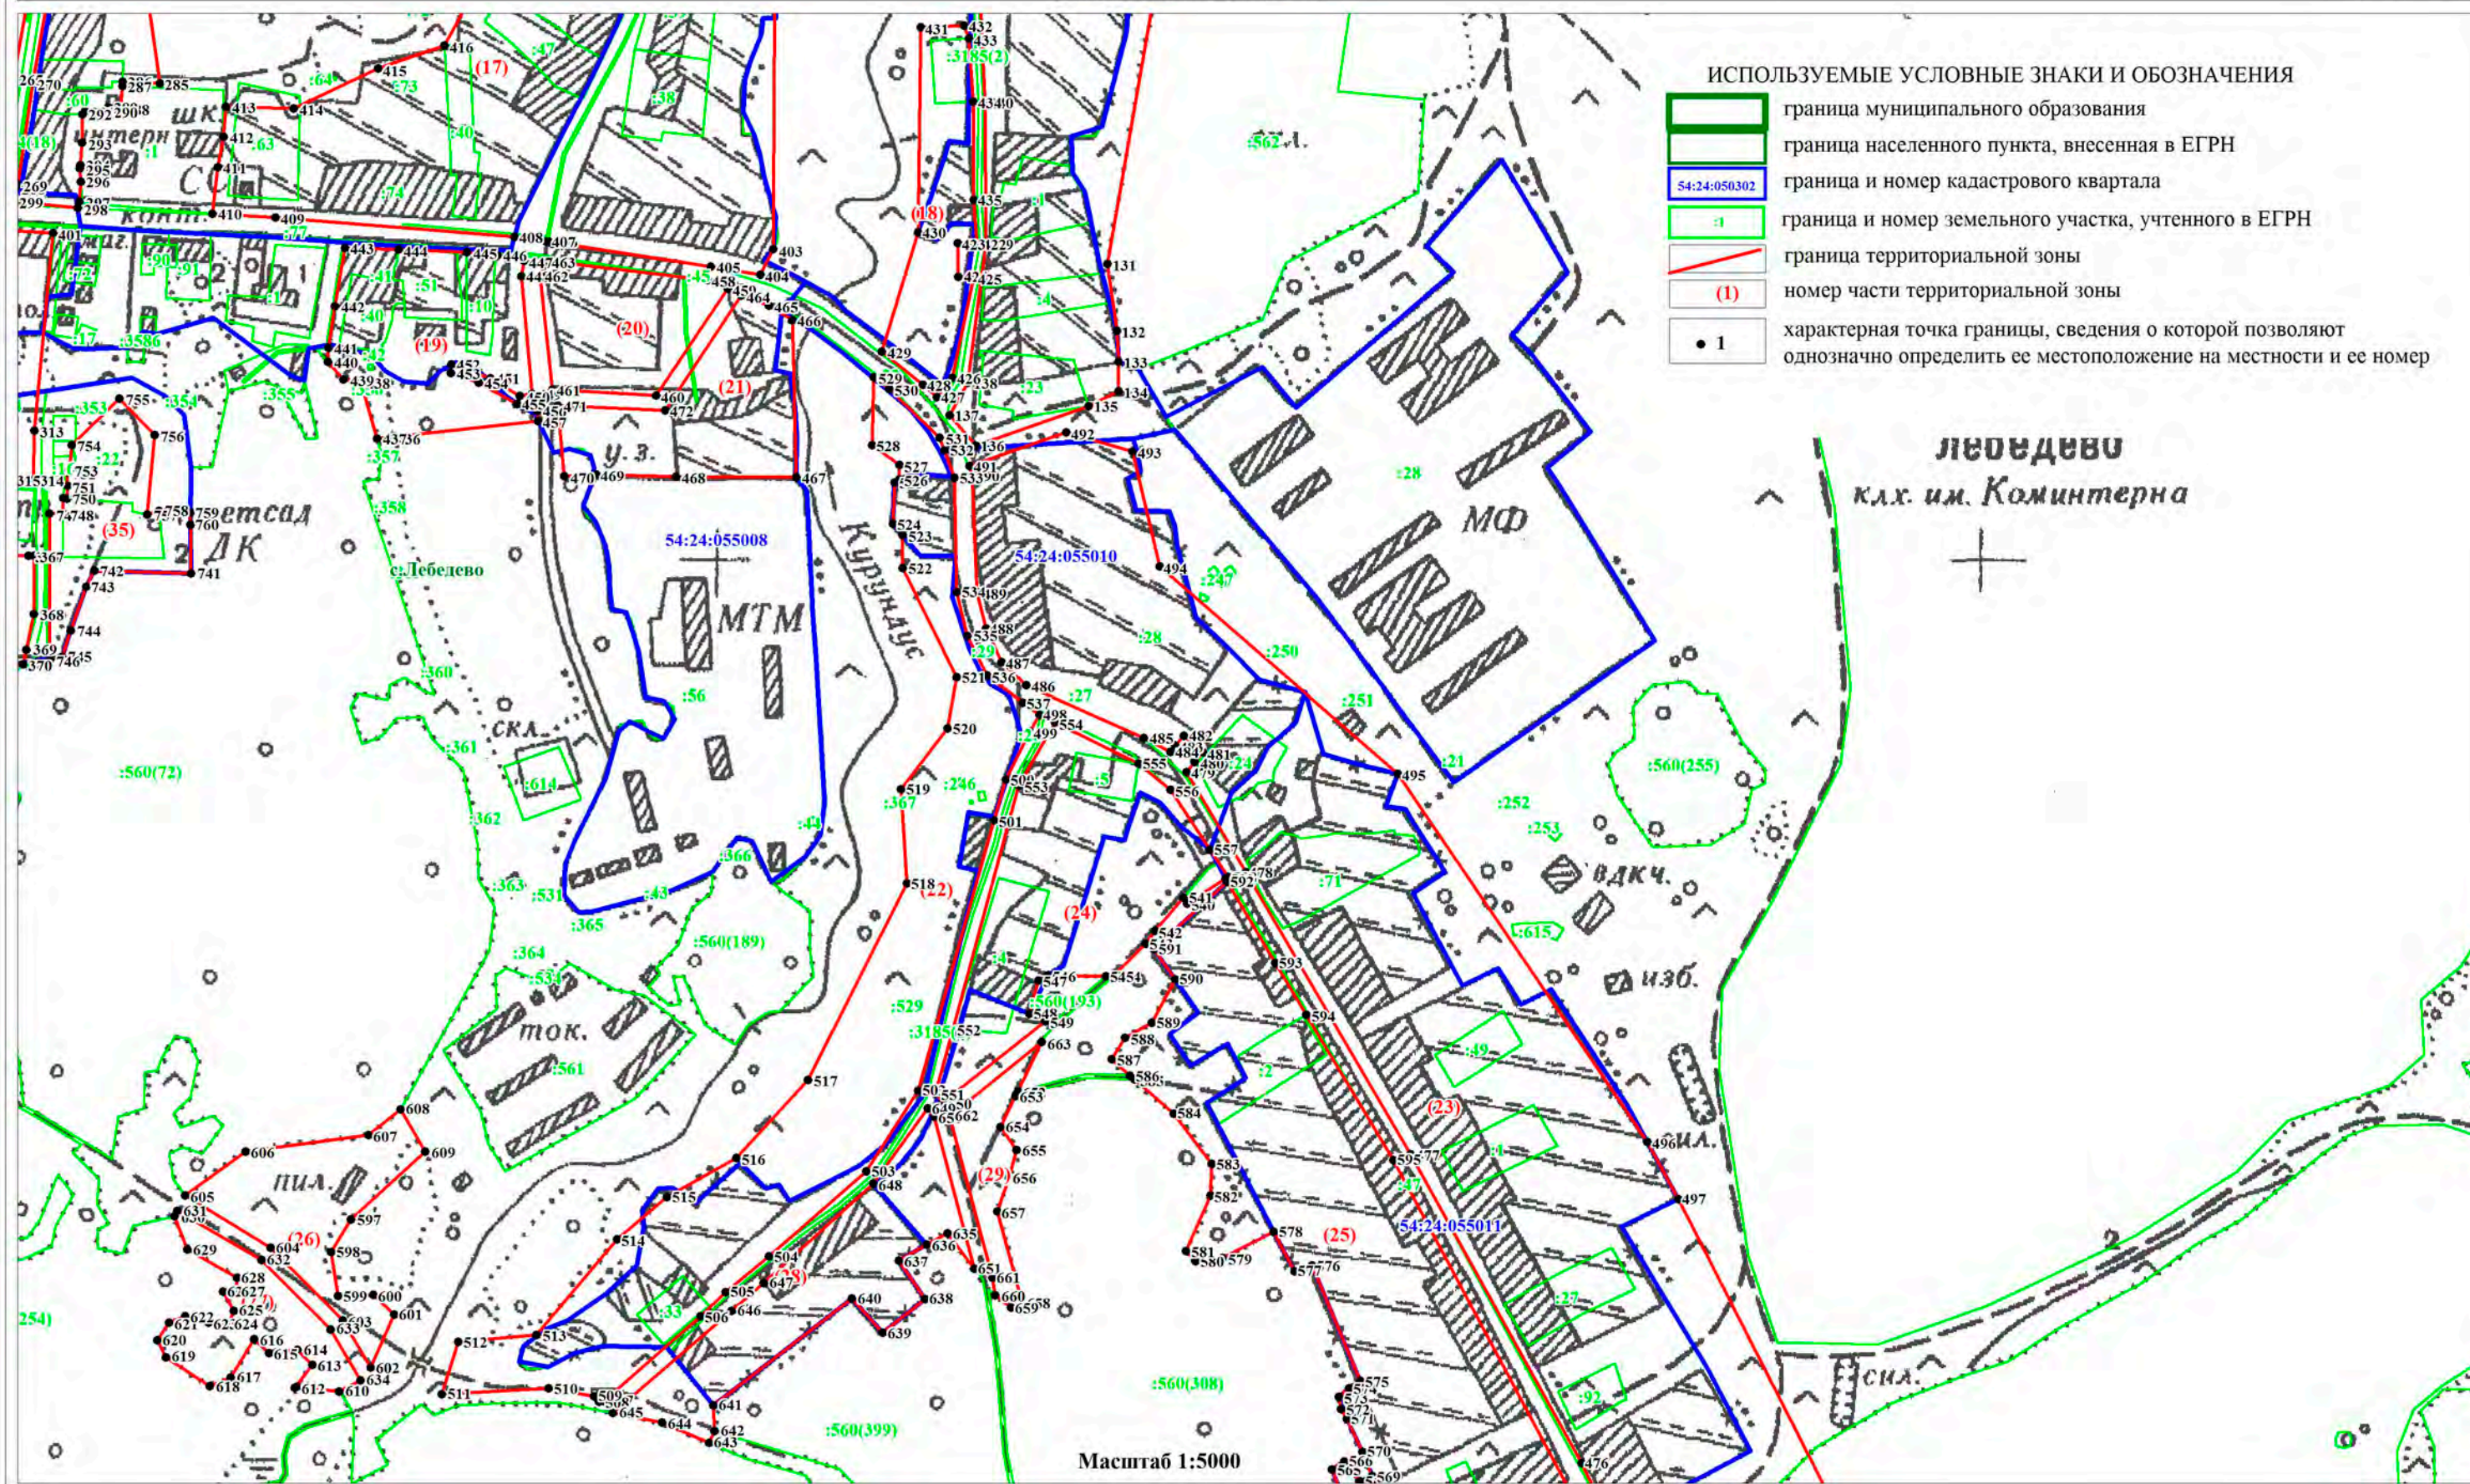

ОПИСАНИЕ МЕСТОПОЛОЖЕНИЯ ГРАНИЦ
 ЗОНА ЗАСТРОЙКИ ИНДИВИДУАЛЬНЫМИ ЖИЛЫМИ ДОМАМИ И ВЕДЕНИЯ ЛИЧНОГО ПОДСОБНОГО ХОЗЯЙСТВА (ЖИН)

(наименование объекта)
 План границ объекта

Лист 5/9

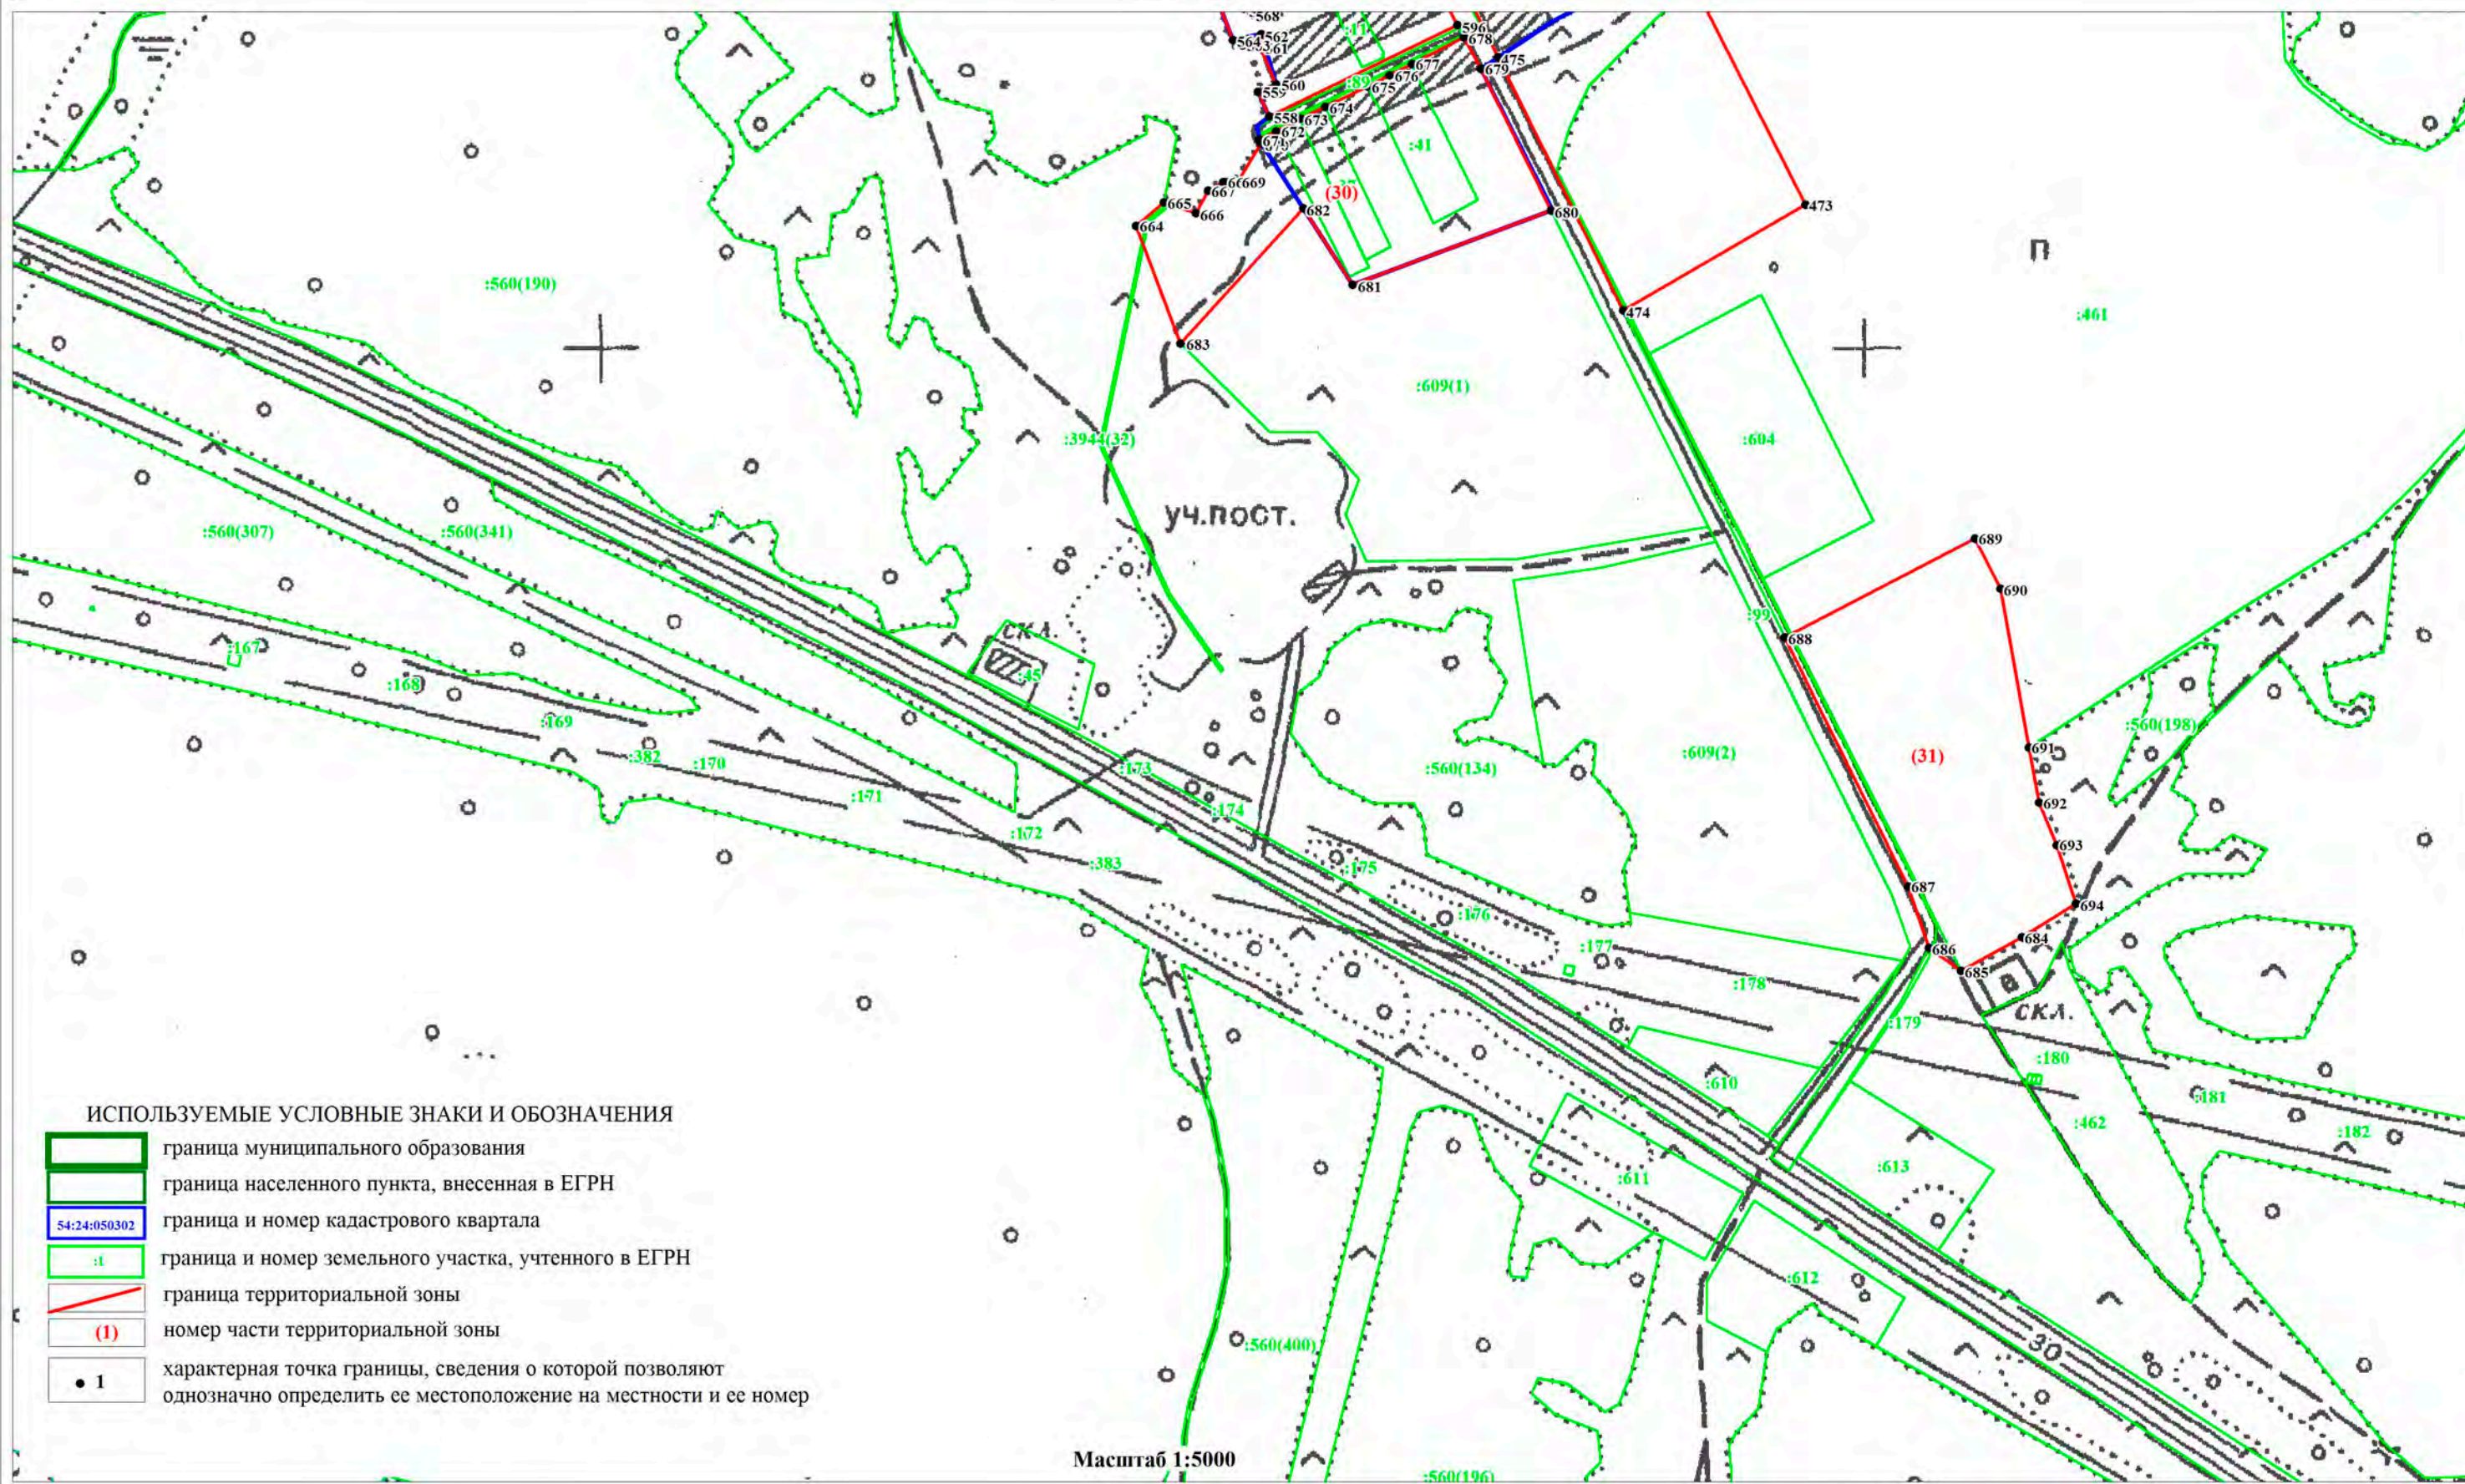


ОПИСАНИЕ МЕСТОПОЛОЖЕНИЯ ГРАНИЦ
 ЗОНА ЗАСТРОЙКИ ИНДИВИДУАЛЬНЫМИ ЖИЛЫМИ ДОМАМИ И ВЕДЕНИЯ ЛИЧНОГО ПОДСОБНОГО ХОЗЯЙСТВА (ЖИН)

(наименование объекта)
 План границ объекта

Лист 6/9

ИСПОЛЪЗУЕМЫЕ УСЛОВНЫЕ ЗНАКИ И ОБОЗНАЧЕНИЯ


- граница муниципального образования
- граница населенного пункта, внесенная в ЕГРН
- 54:24:050302 граница и номер кадастрового квартала
- 1 граница и номер земельного участка, учтенного в ЕГРН
- граница территориальной зоны
- (1) номер части территориальной зоны
- 1 характерная точка границы, сведения о которой позволяют однозначно определить ее местоположение на местности и ее номер

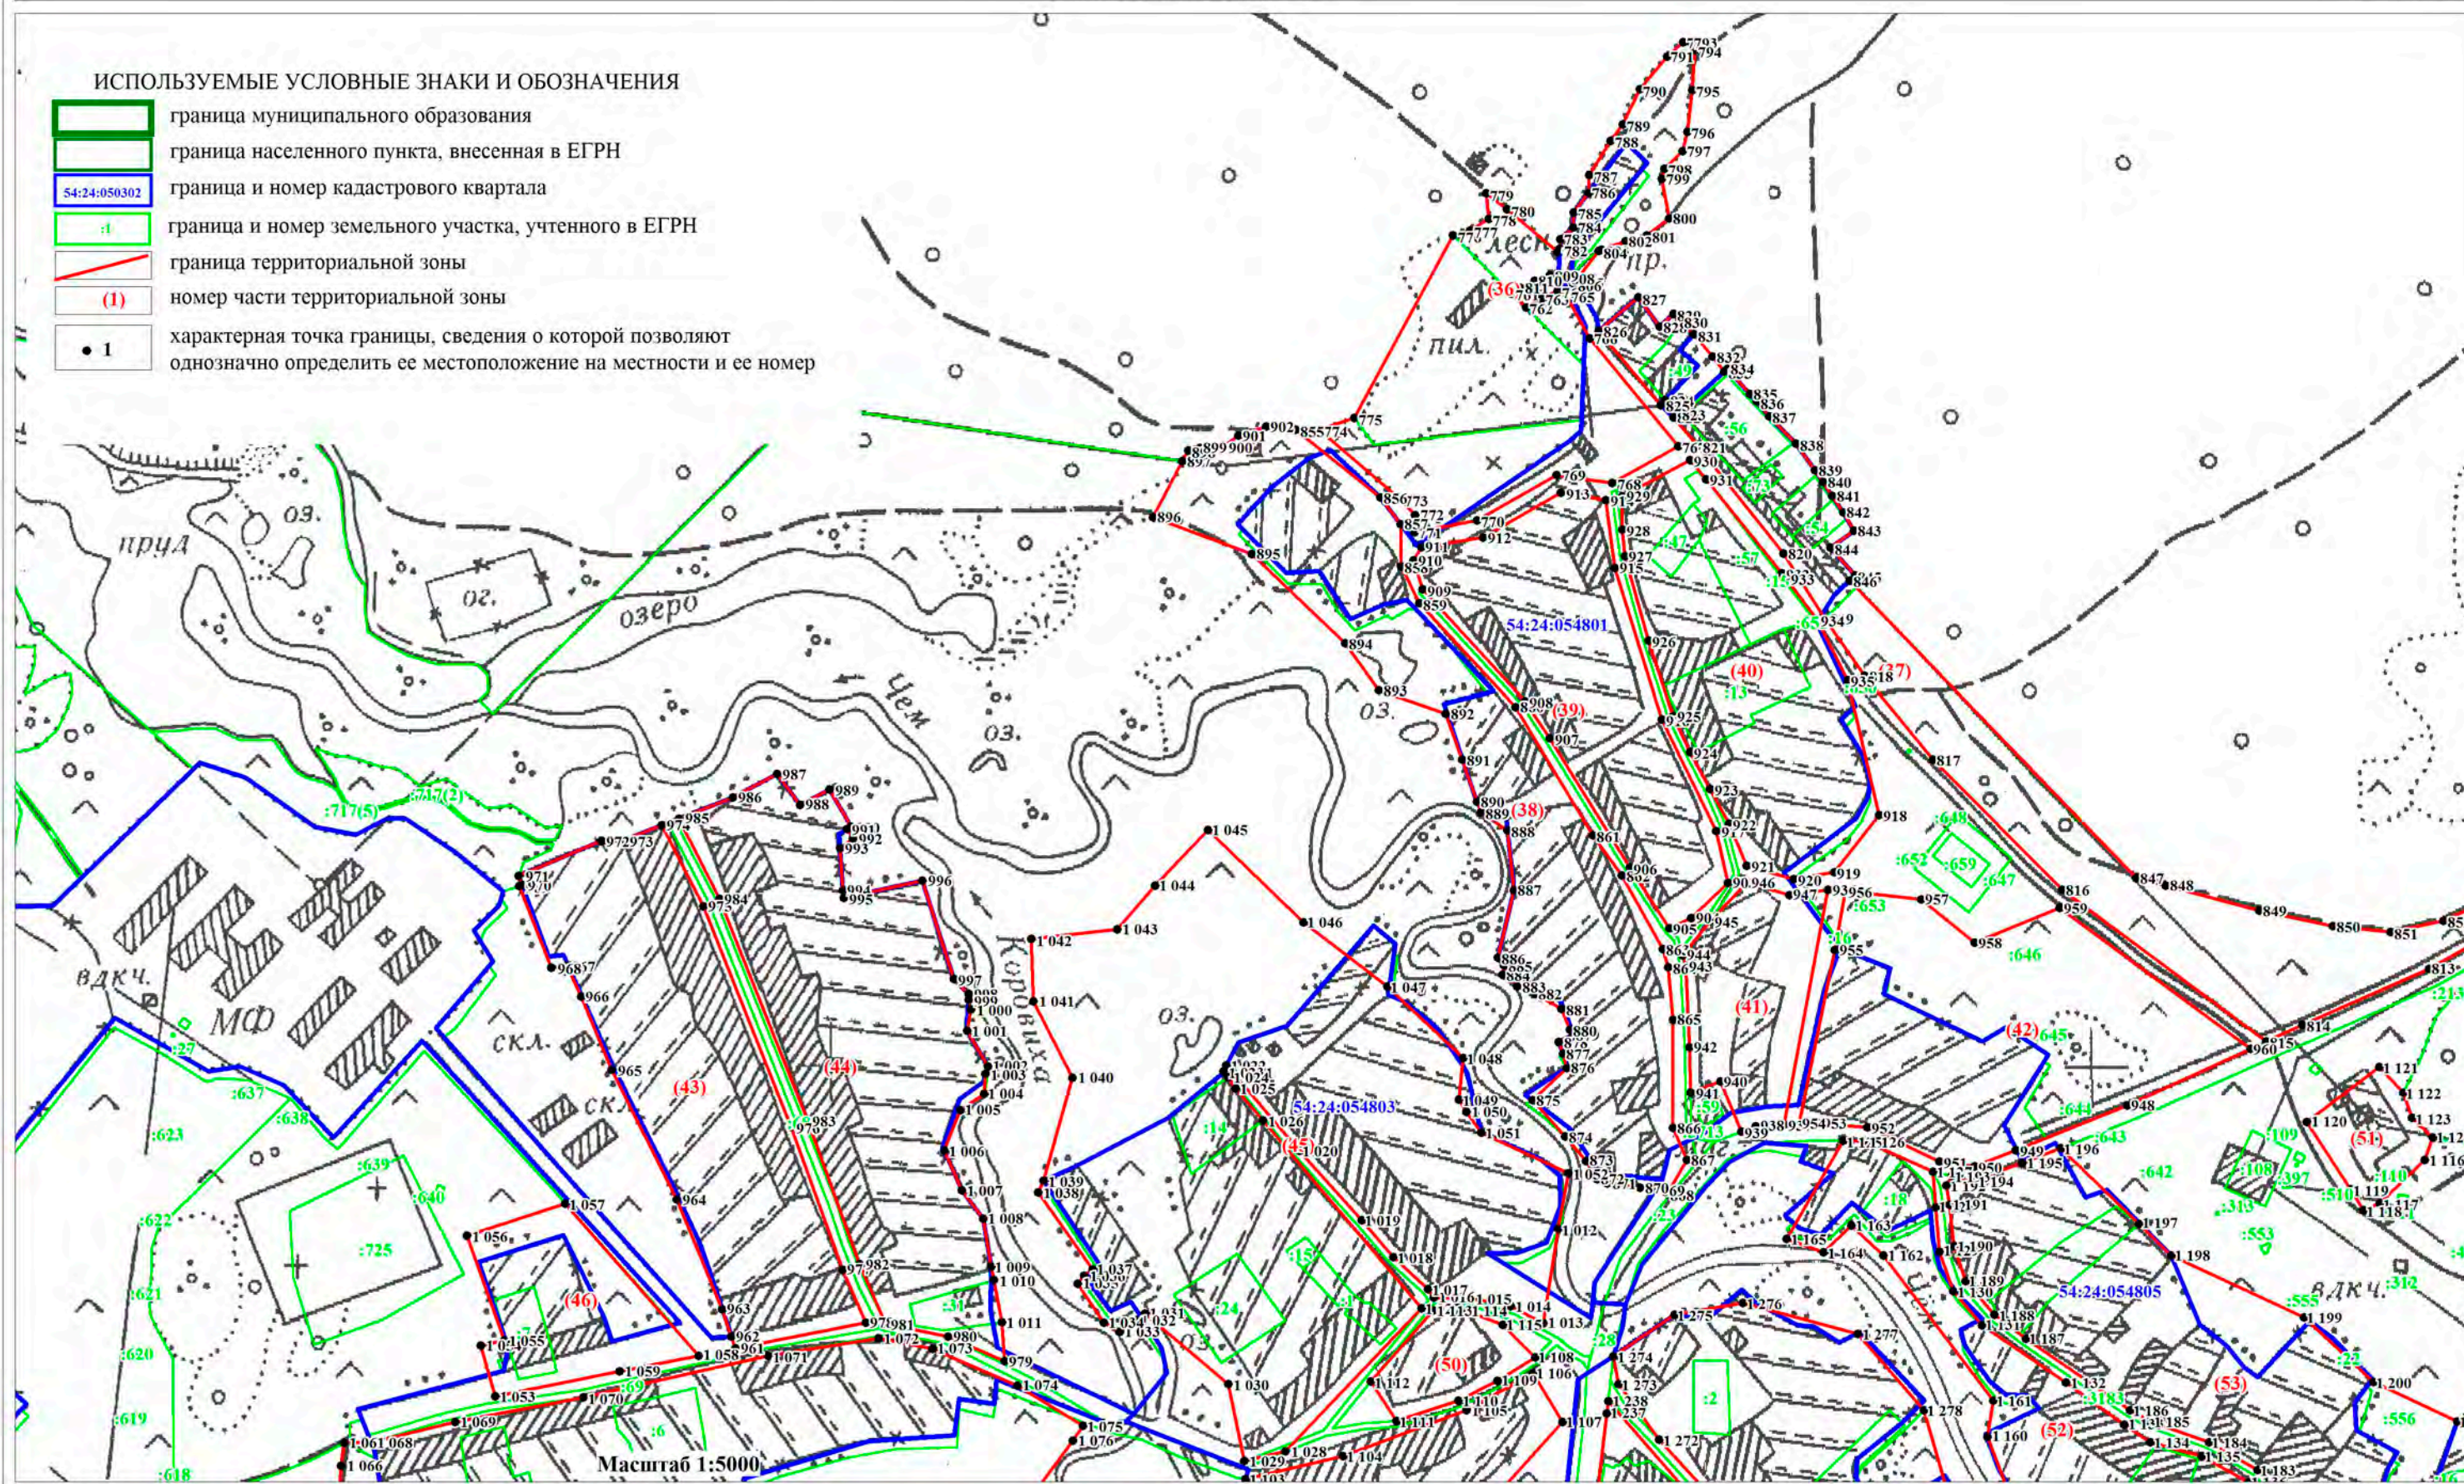

ОПИСАНИЕ МЕСТОПОЛОЖЕНИЯ ГРАНИЦ
ЗОНА ЗАСТРОЙКИ ИНДИВИДУАЛЬНЫМИ ЖИЛЫМИ ДОМАМИ И ВЕДЕНИЯ ЛИЧНОГО ПОДСОБНОГО ХОЗЯЙСТВА (ЖИН)

(наименование объекта)
План границ объекта


Лист 7/9

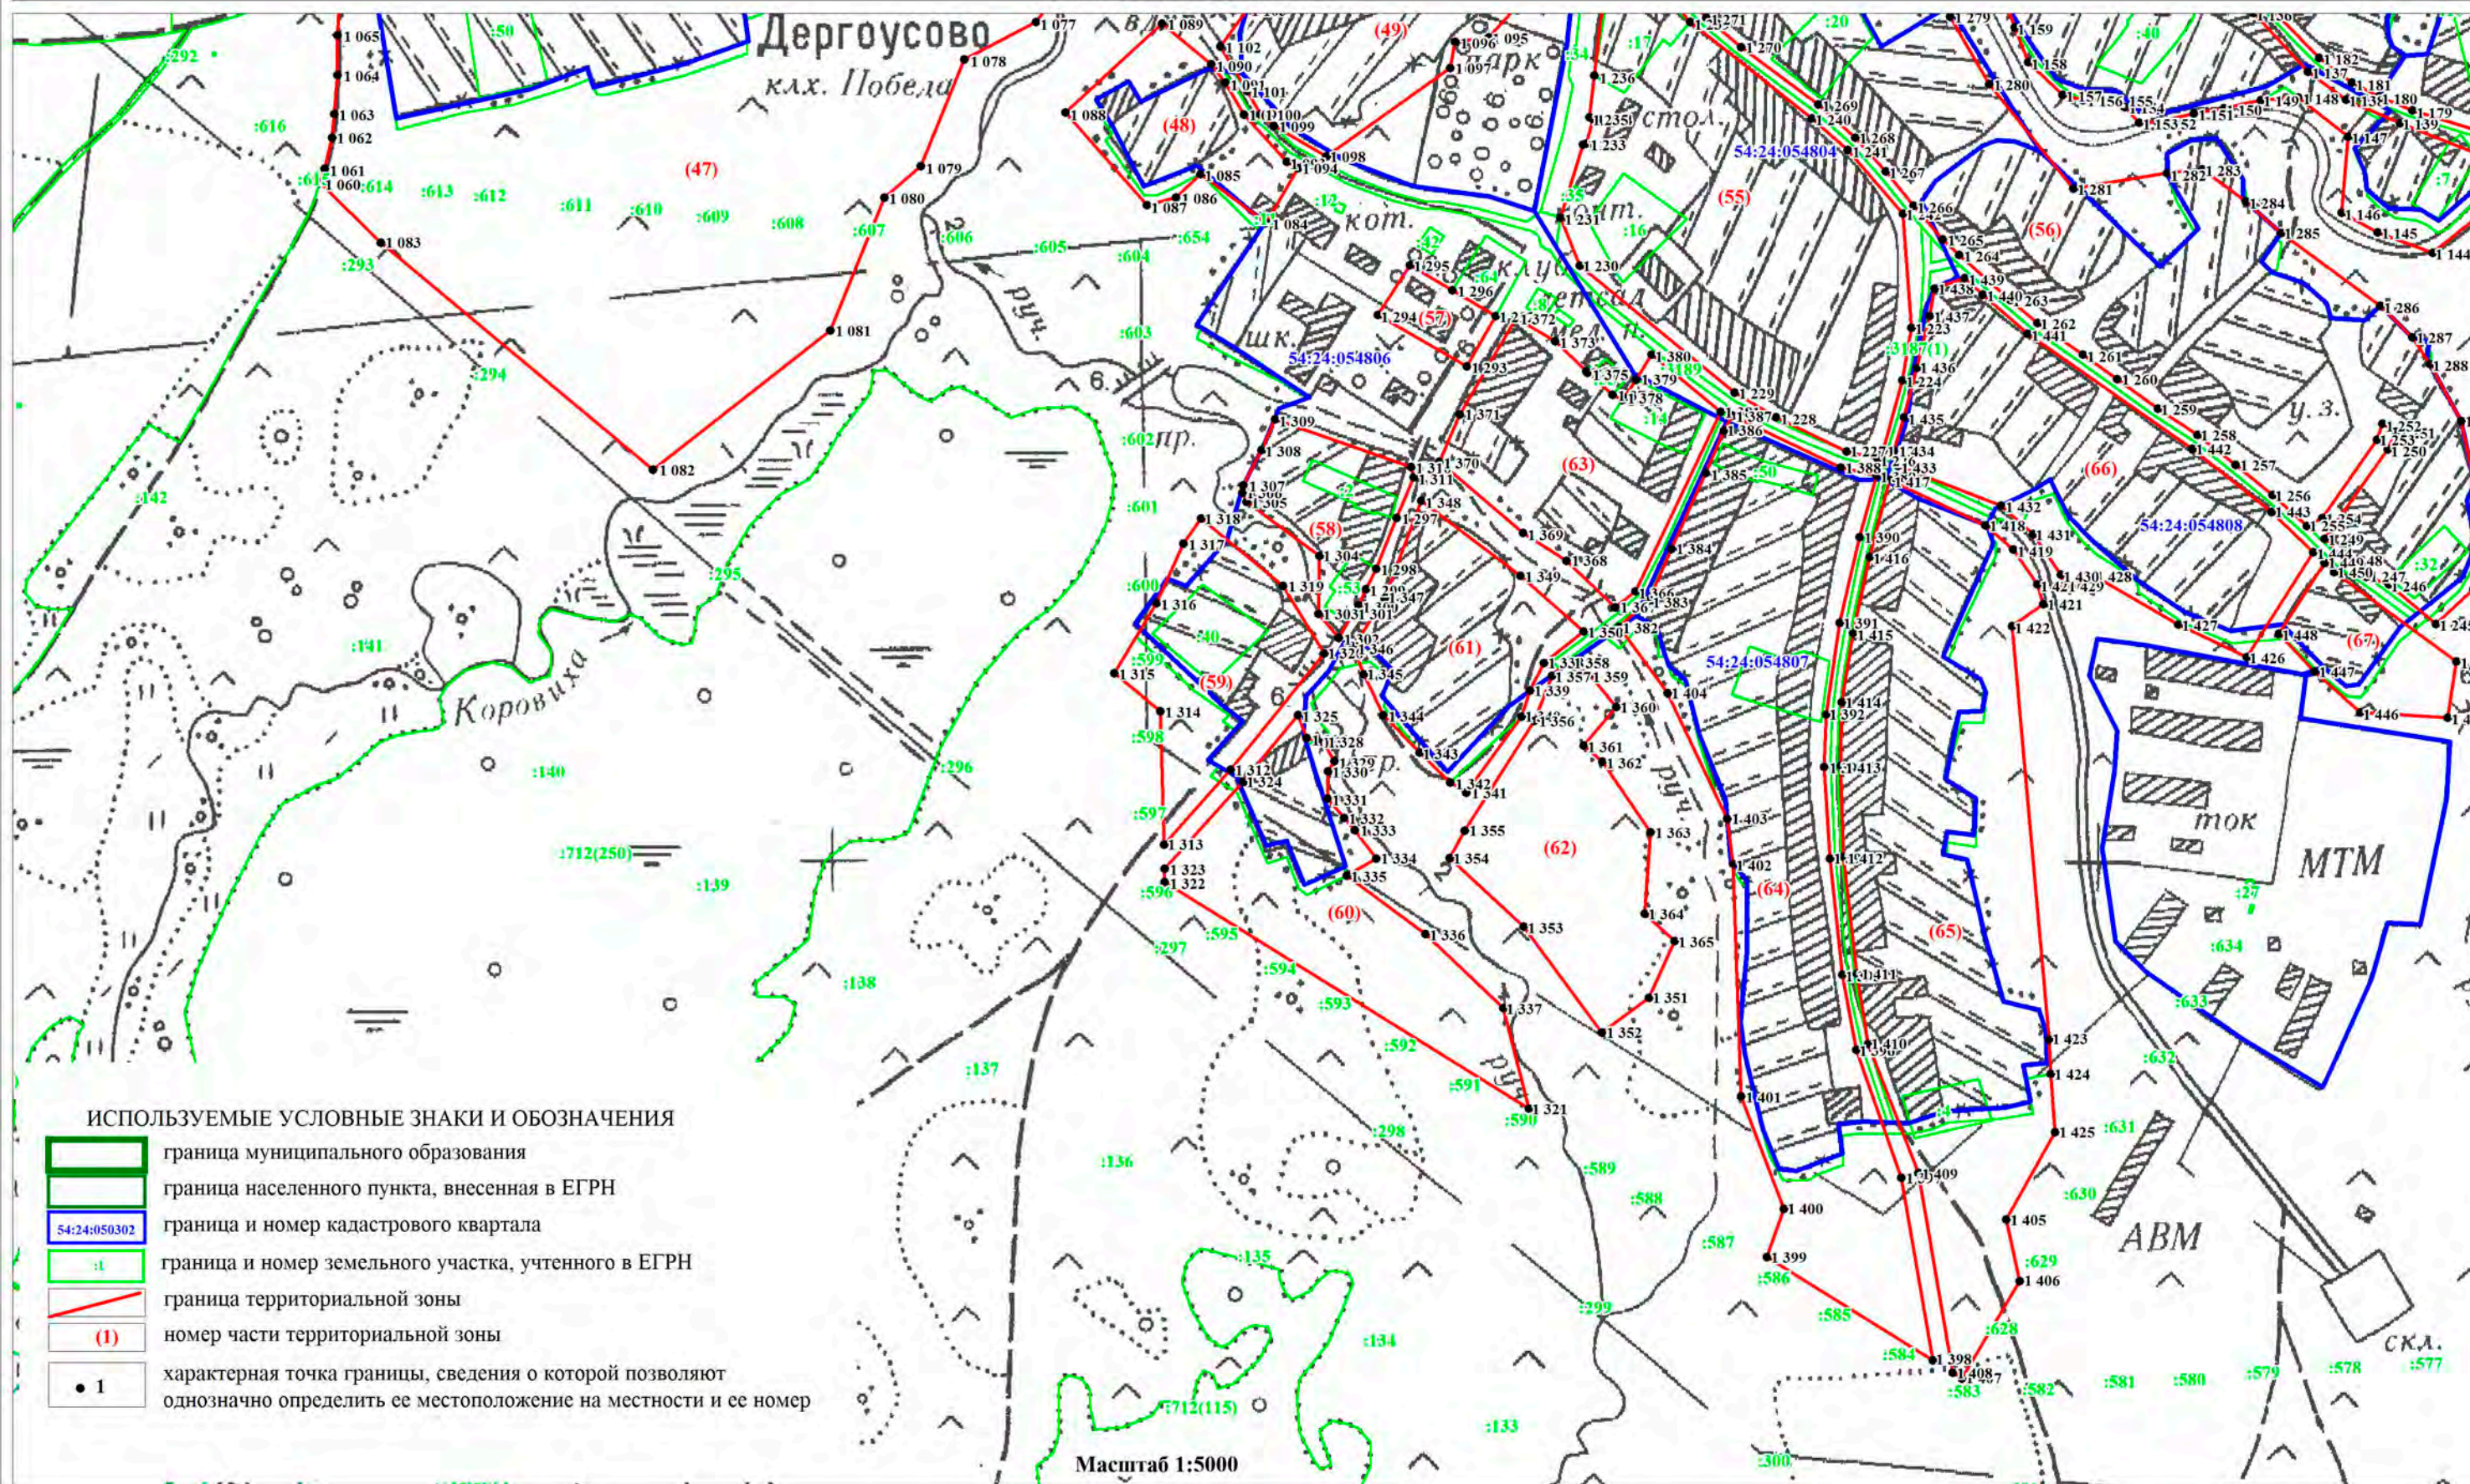

ОПИСАНИЕ МЕСТОПОЛОЖЕНИЯ ГРАНИЦ
ЗОНА ЗАСТРОЙКИ ИНДИВИДУАЛЬНЫМИ ЖИЛЫМИ ДОМАМИ И ВЕДЕНИЯ ЛИЧНОГО ПОДСОБНОГО ХОЗЯЙСТВА (ЖИН)

(наименование объекта)
План границ объекта


Лист 8/9

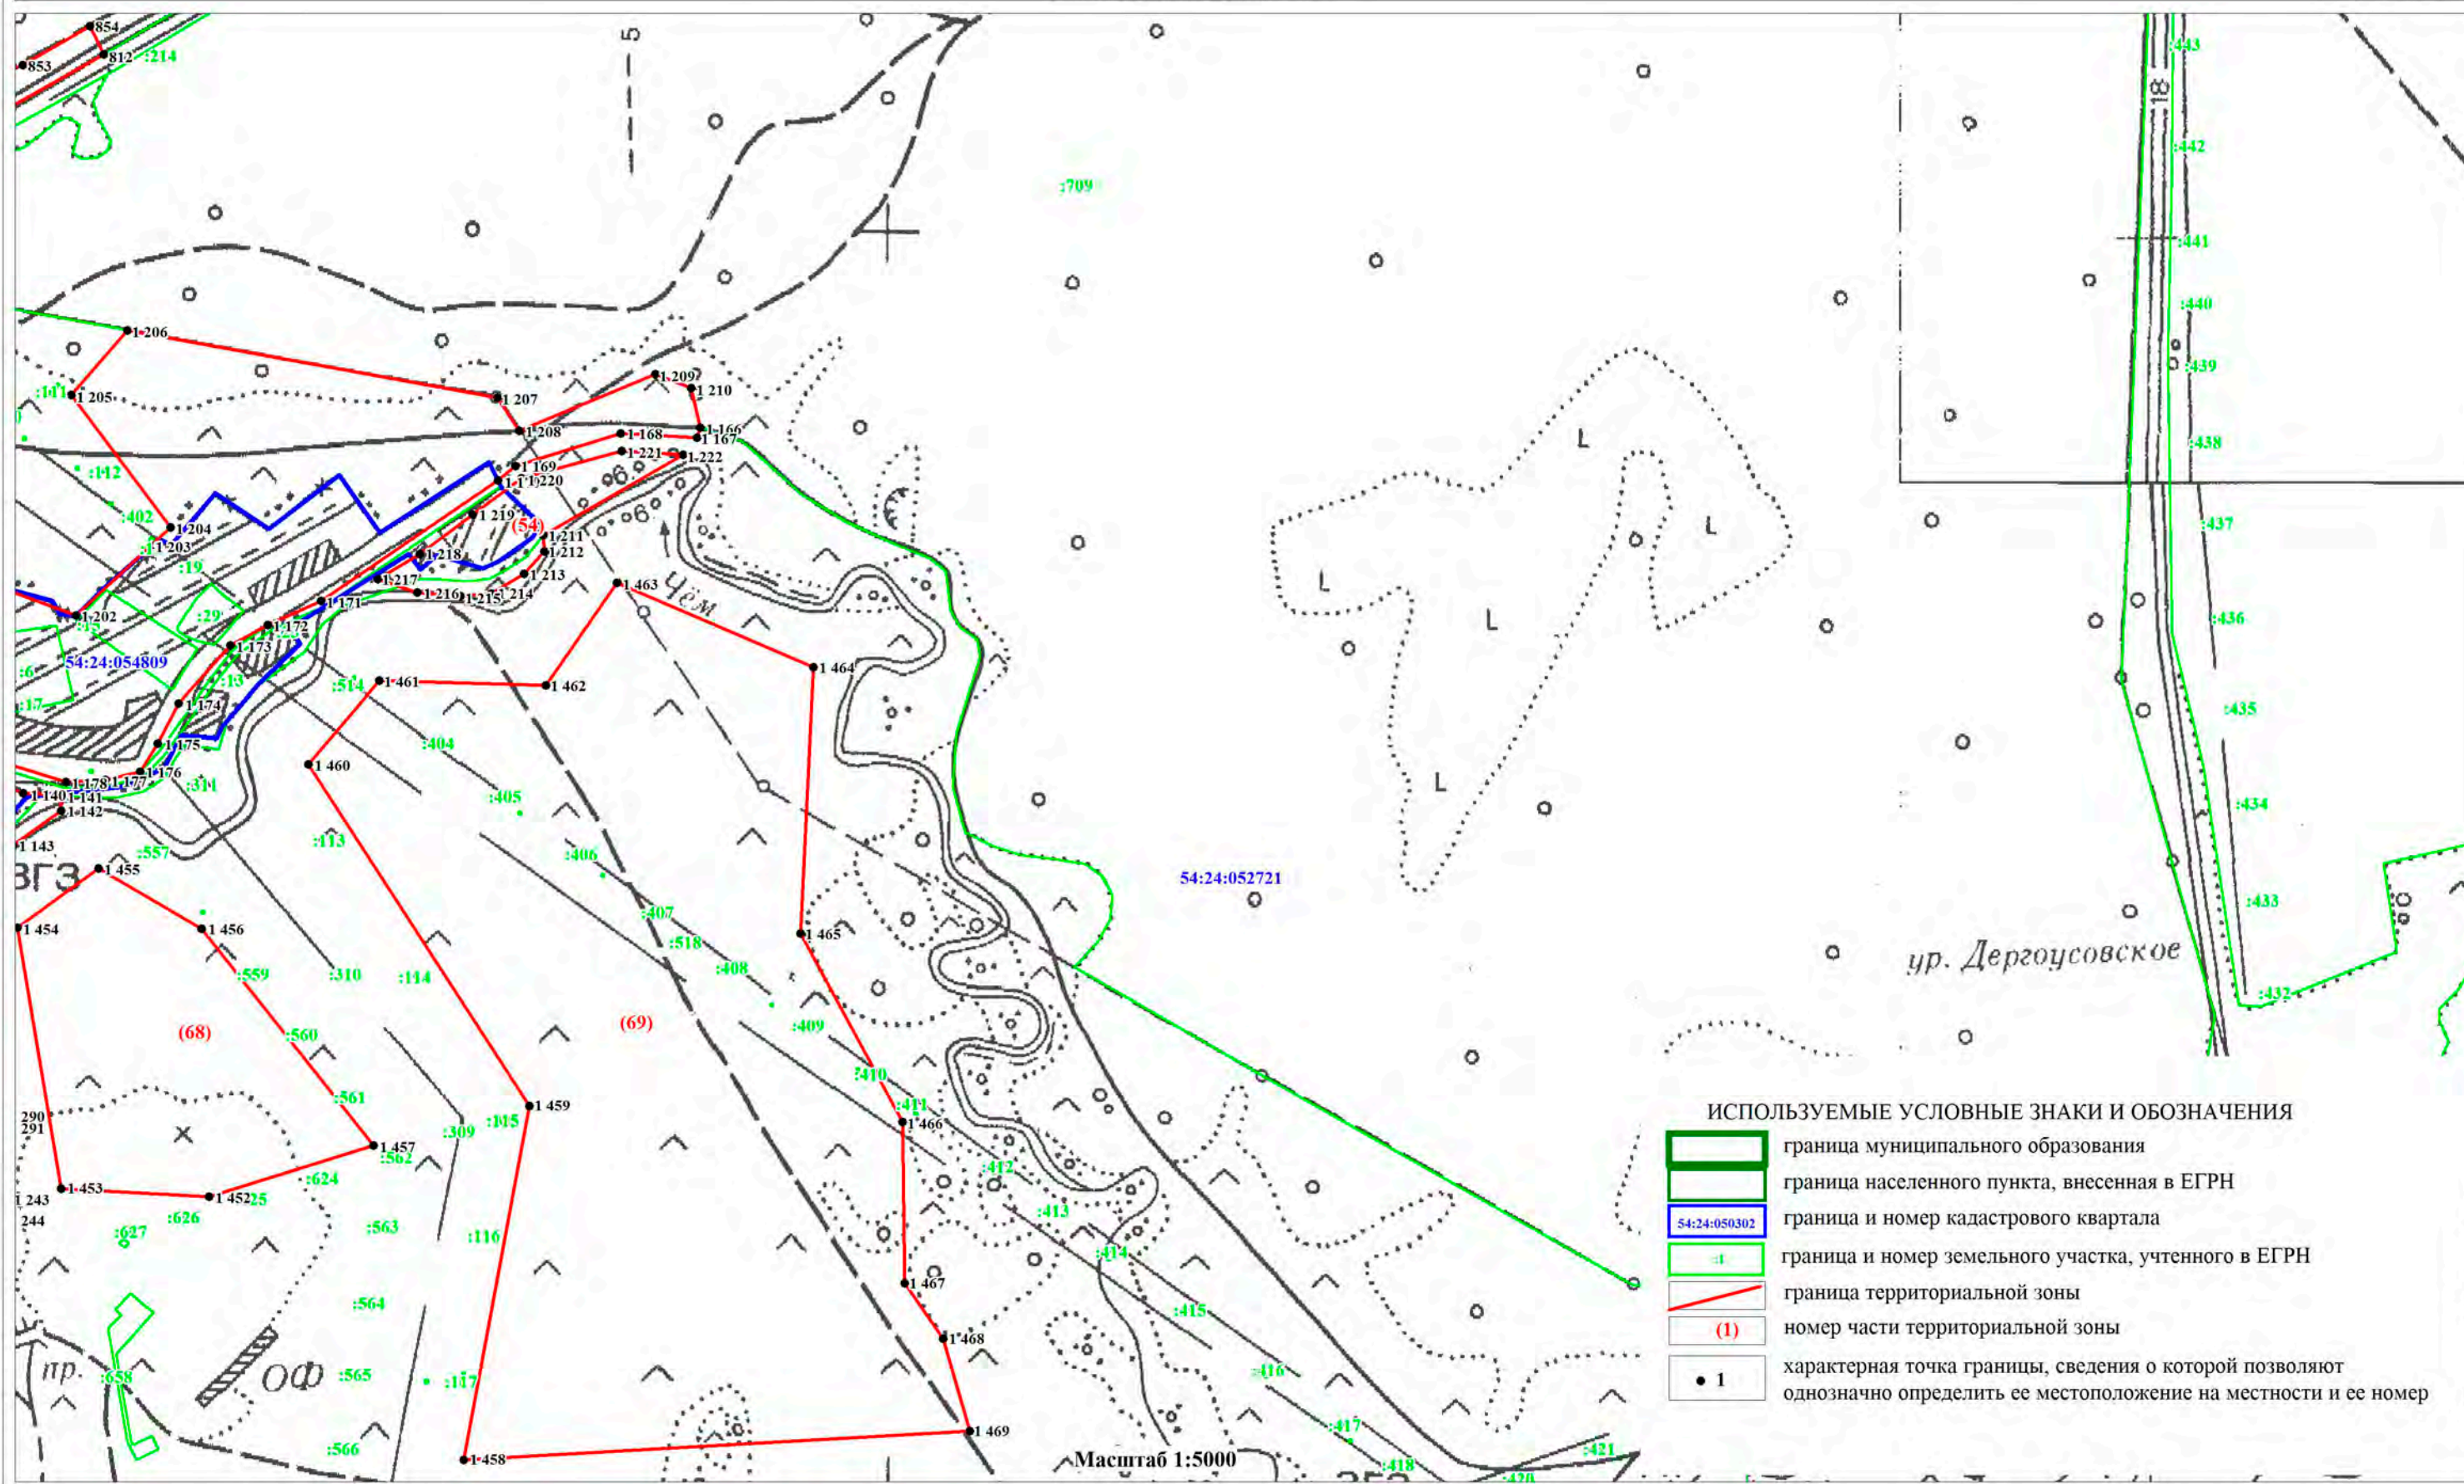

ОПИСАНИЕ МЕСТОПОЛОЖЕНИЯ ГРАНИЦ
ЗОНА ЗАСТРОЙКИ ИНДИВИДУАЛЬНЫМИ ЖИЛЫМИ ДОМАМИ И ВЕДЕНИЯ ЛИЧНОГО ПОДСОБНОГО ХОЗЯЙСТВА (ЖИН)

(наименование объекта)
План границ объекта

Лист 9/9

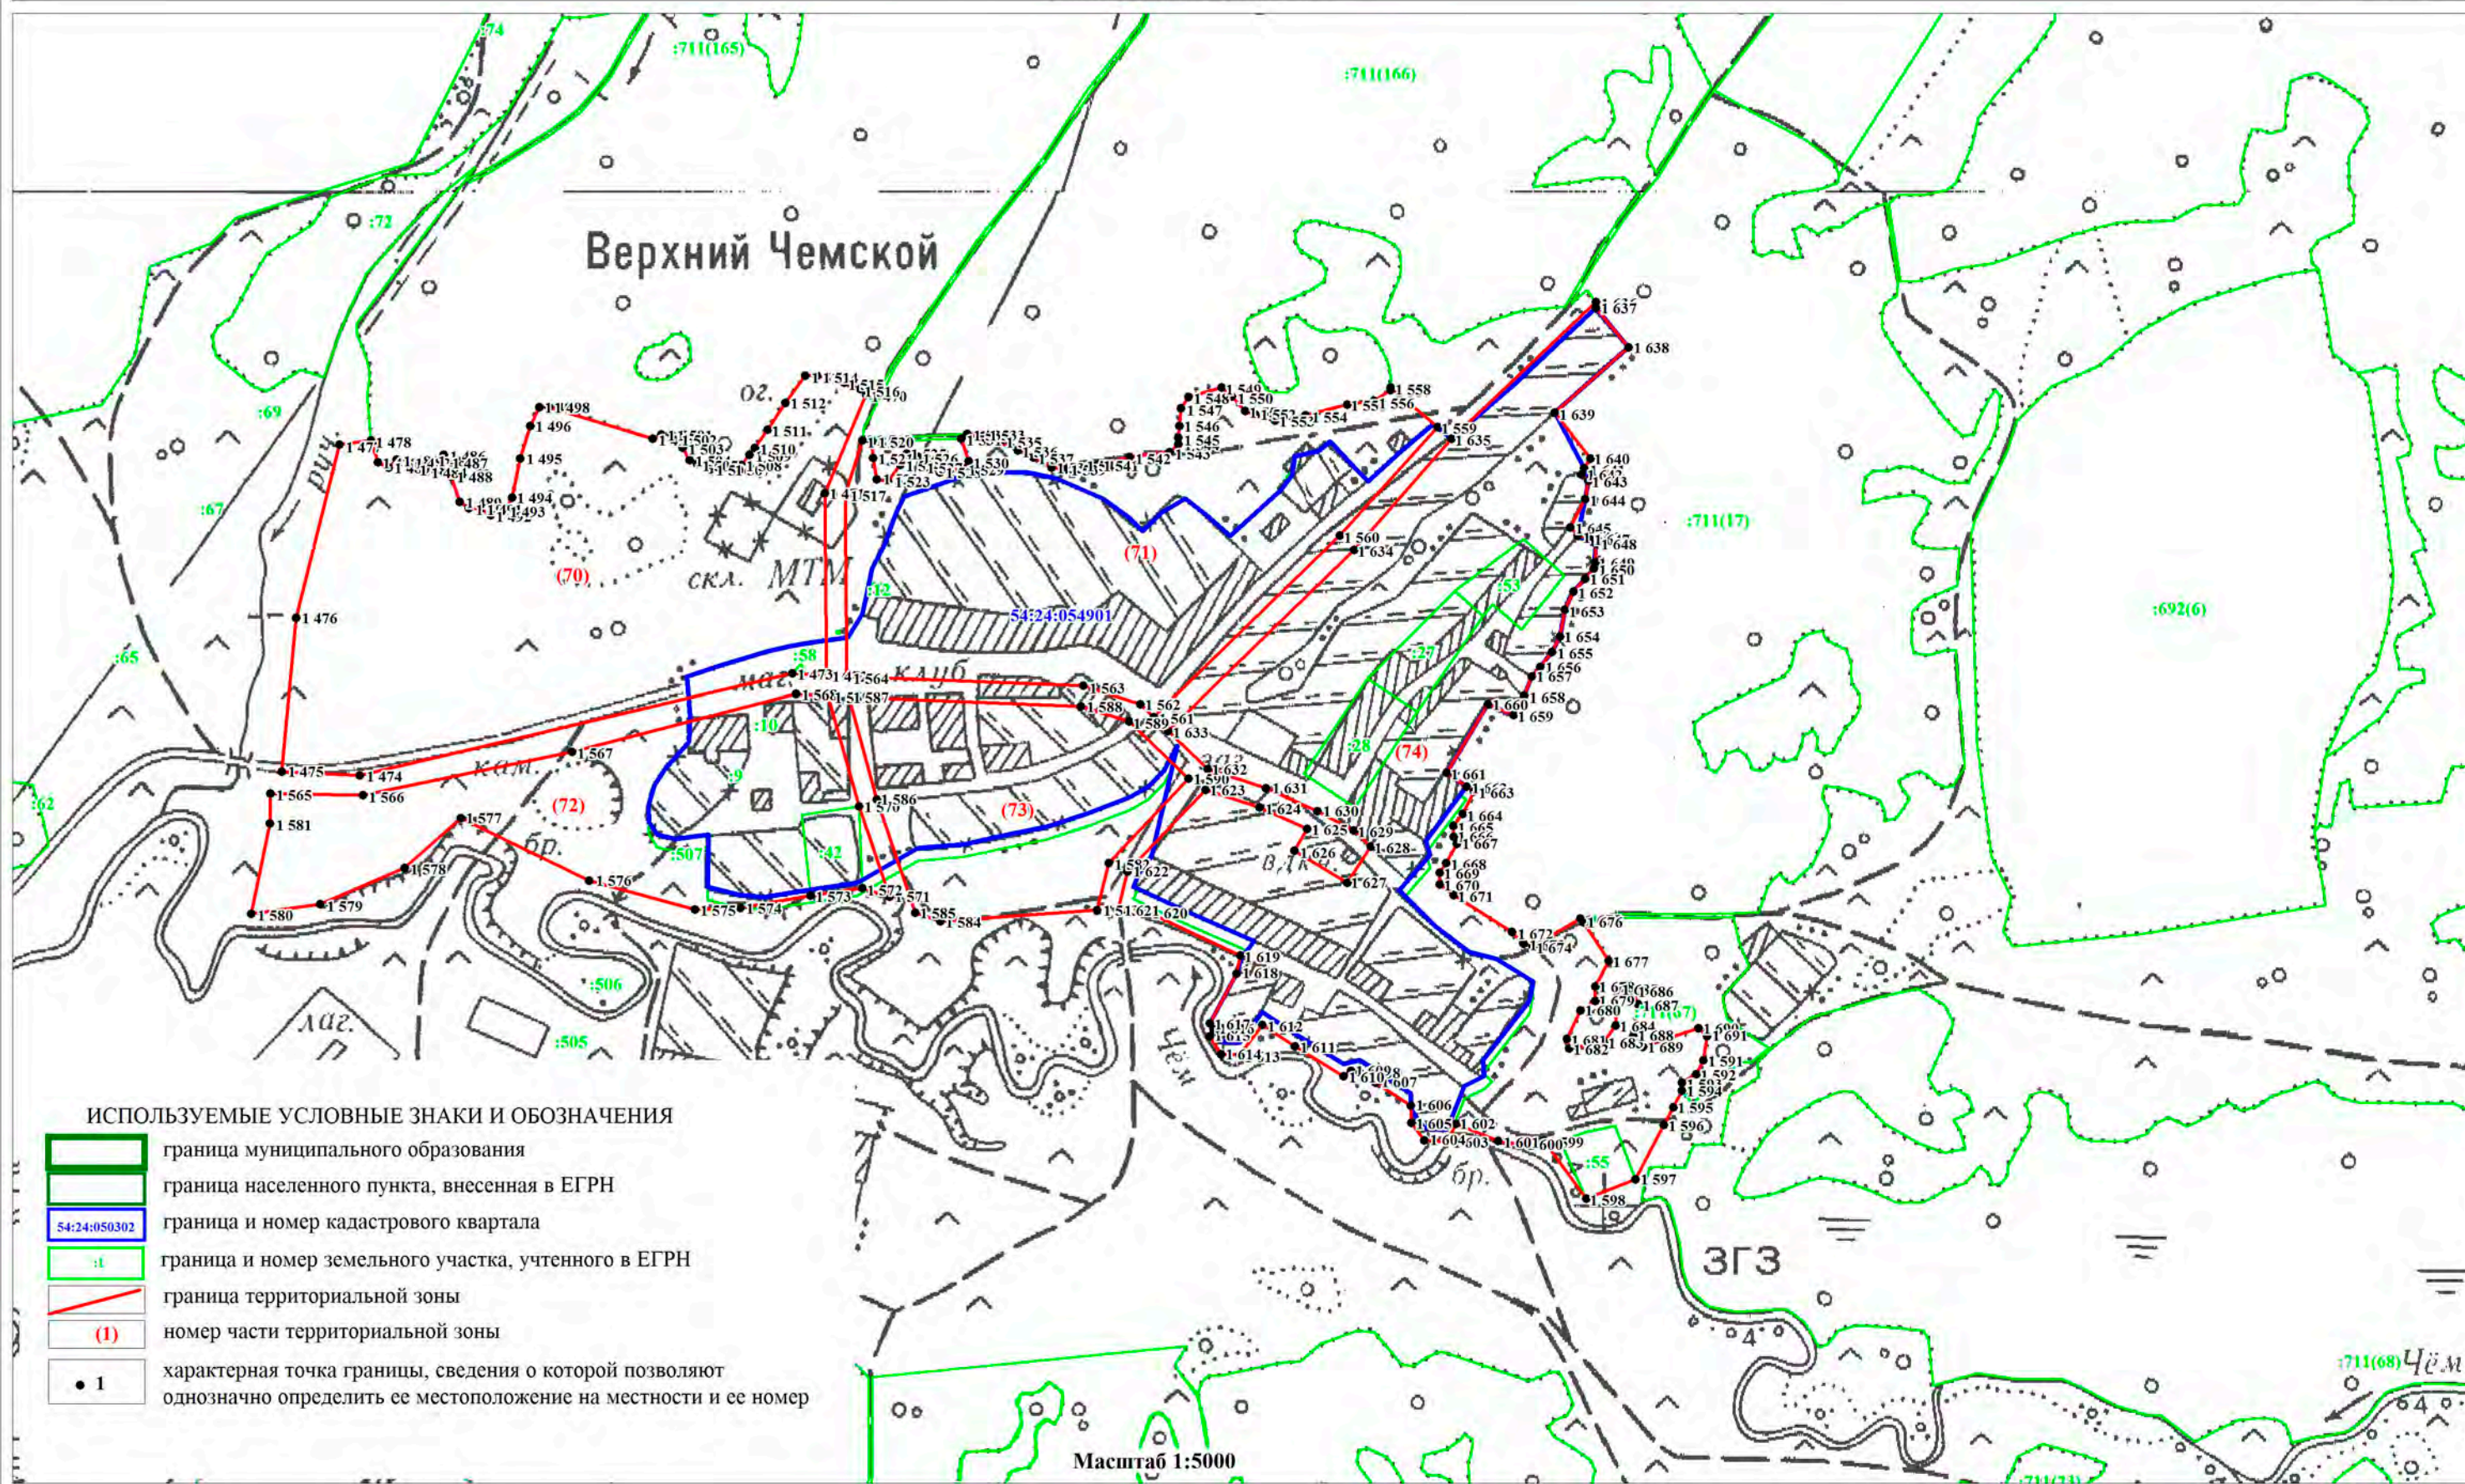

ОПИСАНИЕ МЕСТОПОЛОЖЕНИЯ ГРАНИЦ

Зона специализированной общественной застройки (Ос)

(наименование объекта, местоположение границ которого описано (далее объект))

Сведения об объекте

№ п/п	Характеристики объекта	Описание характеристик
1	Местоположение объекта	Новосибирская область, Тогучинский район, Лебедевский сельсовет, с.Дергаусово, с.Лебедево
2	Площадь объекта +/- величина погрешности определения площадь (Р +/- Дельта Р)	98143 кв.м.±5482кв.м.
3	Иные характеристики объекта	Основные виды разрешенного использования земельных участков (предельные размеры земельных участков): Хранение автотранспорта (2.7.1) (не установлены); Коммунальное обслуживание (3.1) (min- не установлены, max – 25,0 га); Социальное обслуживание (3.2) (min – 0,04 га, max – не установлены); Бытовое обслуживание (3.3) (min- 0,04 га, max – не установлены); Здравоохранение (3.4) (min- 0,04 га, max – не установлены); Образование и просвещение (3.5) (min-0,04 га, max – не установлены); Культурное развитие (3.6) (min- 0,04 га, max – не установлены); Религиозное использование (3.7) (не установлены); Общественное управление (3.8) (min- 0,04 га, max – не установлены); Обеспечение научной деятельности (3.9) (min- 0,40га, max – не установлены); Обеспечение деятельности в области гидрометеорологии и смежных с ней областях (3.9.1) (min- 0,04 га, max – не установлены); Предпринимательство (4.0) (min- 0,04 га, max – не установлены); Деловое управление (4.1) (min- 0,04 га, max – не установлены); Дошкольное, начальное и среднее общее образование (3.5.1) (min- 0,1га, max – 5,0 га); Рынки (4.3) (не установлены); Магазины (4.4) (min- 0,02 га, max – не установлены); Банковская и страховая деятельность (4.5) (не установлены); Общественное питание (4.6) (не установлены); Гостиничное обслуживание (4.7) (не установлены); Развлечения (4.8) (не установлены); Служебные гаражи (4.9) (min- не установлены, max – 5,0 га); Выставочно-ярмарочная деятельность (4.10) (не установлены); Спорт (5.1) (не установлены); Обеспечение внутреннего правопорядка (8.3) (не установлены); Территории общего пользования (12.0) (не установлены). Условно-разрешенные виды использования земельных участков (предельные размеры земельных участков): Амбулаторное ветеринарное обслуживание (3.10.1) (не установлены); Приюты для животных (3.10.2) (не установлены); Объекты дорожного сервиса (4.9.1) (не установлены); Склады (6.9) (не установлены). Вспомогательные виды разрешенного использования земельных участков: Не устанавливается.

ОПИСАНИЕ МЕСТОПОЛОЖЕНИЯ ГРАНИЦ					
Зона специализированной общественной застройки (Ос)					
(наименование объекта)					
Сведения о местоположении границ объекта					
1. Система координат <u>МСК НСО, зона 4</u>					
2. Сведения о характерных точках границ объекта					
Обозначение характерных точек границ	Координаты, м		Метод определения координат характерной точки	Средняя квадратическая погрешность положения характерной точки (M _t), м	Описание обозначения точки на местности (при наличии)
	X	Y			
-	-	-	-	-	-
3. Сведения о характерных точках части (частей) границы объекта					
Обозначение характерных точек части границы	Координаты, м		Метод определения координат характерной точки	Средняя квадратическая погрешность положения характерной точки (M _t), м	Описание обозначения точки на местности (при наличии)
	X	Y			
с.Лебедево					
	часть №1				
1	475720,51	4288284,91	Картометрический метод	5,0	-
2	475729,00	4288324,97	Картометрический метод	5,0	-
3	475746,44	4288448,56	Картометрический метод	5,0	-
4	475724,47	4288449,59	Картометрический метод	5,0	-
5	475632,82	4288437,10	Картометрический метод	5,0	-
6	475633,36	4288395,62	Картометрический метод	5,0	-
7	475621,82	4288392,54	Картометрический метод	5,0	-
8	475618,33	4288265,98	Картометрический метод	5,0	-
1	475720,51	4288284,91	Картометрический метод	5,0	-
	часть №2				
9	475567,63	4288811,57	Картометрический метод	5,0	-
10	475543,66	4288809,97	Картометрический метод	5,0	-
11	475519,85	4288805,28	Картометрический метод	5,0	-
12	475482,88	4288801,15	Картометрический метод	5,0	-
13	475487,32	4288694,23	Картометрический метод	5,0	-
14	475492,49	4288695,74	Картометрический метод	5,0	-
15	475508,40	4288696,95	Картометрический метод	5,0	-
16	475519,05	4288696,23	Картометрический метод	5,0	-
17	475521,18	4288696,58	Картометрический метод	5,0	-
18	475539,30	4288697,97	Картометрический метод	5,0	-
19	475561,78	4288698,25	Картометрический метод	5,0	-
20	475564,06	4288700,28	Картометрический метод	5,0	-
21	475564,37	4288718,58	Картометрический метод	5,0	-
22	475567,04	4288718,43	Картометрический метод	5,0	-
23	475566,53	4288728,36	Картометрический метод	5,0	-
24	475584,22	4288730,17	Картометрический метод	5,0	-
25	475587,44	4288730,14	Картометрический метод	5,0	-
26	475586,36	4288759,51	Картометрический метод	5,0	-
27	475583,38	4288811,86	Картометрический метод	5,0	-
9	475567,63	4288811,57	Картометрический метод	5,0	-
	часть №3				
28	475294,90	4288665,77	Картометрический метод	5,0	-
29	475299,50	4288666,38	Картометрический метод	5,0	-
30	475386,64	4288675,52	Картометрический метод	5,0	-
31	475469,49	4288684,78	Картометрический метод	5,0	-

ОПИСАНИЕ МЕСТОПОЛОЖЕНИЯ ГРАНИЦ

Зона специализированной общественной застройки (Ос)

(наименование объекта)

Сведения о местоположении границ объекта

3. Сведения о характерных точках части (частей) границы объекта

Обозначение характерных точек части границы	Координаты, м		Метод определения координат характерной точки	Средняя квадратическая погрешность положения характерной точки (M _t), м	Описание обозначения точки на местности (при наличии)
	X	Y			
32	475467,24	4288766,80	Картометрический метод	5,0	-
33	475468,10	4288766,84	Картометрический метод	5,0	-
34	475466,29	4288799,95	Картометрический метод	5,0	-
35	475465,56	4288799,94	Картометрический метод	5,0	-
36	475455,96	4288890,82	Картометрический метод	5,0	-
37	475388,70	4288882,67	Картометрический метод	5,0	-
38	475376,90	4288882,55	Картометрический метод	5,0	-
39	475376,07	4288877,43	Картометрический метод	5,0	-
40	475350,77	4288873,75	Картометрический метод	5,0	-
41	475305,65	4288884,52	Картометрический метод	5,0	-
42	475303,95	4288875,98	Картометрический метод	5,0	-
43	475345,79	4288853,78	Картометрический метод	5,0	-
44	475350,06	4288841,82	Картометрический метод	5,0	-
45	475342,38	4288813,65	Картометрический метод	5,0	-
46	475333,80	4288811,83	Картометрический метод	5,0	-
47	475332,58	4288757,45	Картометрический метод	5,0	-
48	475307,47	4288755,35	Картометрический метод	5,0	-
49	475336,32	4288727,64	Картометрический метод	5,0	-
50	475299,35	4288689,81	Картометрический метод	5,0	-
51	475279,33	4288688,27	Картометрический метод	5,0	-
52	475278,05	4288686,09	Картометрический метод	5,0	-
53	475267,34	4288686,31	Картометрический метод	5,0	-
54	475257,15	4288686,10	Картометрический метод	5,0	-
55	475257,36	4288683,07	Картометрический метод	5,0	-
56	475245,17	4288682,92	Картометрический метод	5,0	-
57	475245,38	4288672,02	Картометрический метод	5,0	-
58	475245,47	4288667,84	Картометрический метод	5,0	-
59	475250,86	4288666,99	Картометрический метод	5,0	-
60	475266,85	4288666,18	Картометрический метод	5,0	-
61	475272,57	4288665,48	Картометрический метод	5,0	-
28	475294,90	4288665,77	Картометрический метод	5,0	-
62	475395,29	4288697,41	Картометрический метод	5,0	-
63	475390,52	4288709,61	Картометрический метод	5,0	-
64	475385,75	4288721,50	Картометрический метод	5,0	-
65	475362,75	4288712,16	Картометрический метод	5,0	-
66	475371,37	4288687,84	Картометрический метод	5,0	-
67	475381,04	4288691,84	Картометрический метод	5,0	-
62	475395,29	4288697,41	Картометрический метод	5,0	-
	часть №4				
68	475263,88	4288601,74	Картометрический метод	5,0	-
69	475265,88	4288615,89	Картометрический метод	5,0	-
70	475263,77	4288660,35	Картометрический метод	5,0	-
71	475260,58	4288660,15	Картометрический метод	5,0	-
72	475211,99	4288660,03	Картометрический метод	5,0	-
73	475211,93	4288655,53	Картометрический метод	5,0	-
74	475211,70	4288603,00	Картометрический метод	5,0	-

ОПИСАНИЕ МЕСТОПОЛОЖЕНИЯ ГРАНИЦ

Зона специализированной общественной застройки (Ос)

(наименование объекта)

Сведения о местоположении границ объекта

3. Сведения о характерных точках части (частей) границы объекта

Обозначение характерных точек части границы	Координаты, м		Метод определения координат характерной точки	Средняя квадратическая погрешность положения характерной точки (M _t), м	Описание обозначения точки на местности (при наличии)
	X	Y			
68	475263,88	4288601,74	Картометрический метод	5,0	-
	часть №5				
75	475459,61	4289391,32	Картометрический метод	5,0	-
76	475459,51	4289406,55	Картометрический метод	5,0	-
77	475441,17	4289405,30	Картометрический метод	5,0	-
78	475432,88	4289403,75	Картометрический метод	5,0	-
79	475433,09	4289391,63	Картометрический метод	5,0	-
75	475459,61	4289391,32	Картометрический метод	5,0	-
	часть №6				
80	475048,71	4289578,79	Картометрический метод	5,0	-
81	475040,94	4289572,16	Картометрический метод	5,0	-
82	475056,95	4289559,51	Картометрический метод	5,0	-
83	475061,77	4289563,64	Картометрический метод	5,0	-
84	475069,35	4289570,16	Картометрический метод	5,0	-
85	475056,29	4289585,31	Картометрический метод	5,0	-
80	475048,71	4289578,79	Картометрический метод	5,0	-
с.Дергаусово					
	часть №7				
86	470191,10	4278880,87	Картометрический метод	5,0	-
87	470200,34	4278904,23	Картометрический метод	5,0	-
88	470160,55	4278920,84	Картометрический метод	5,0	-
89	470152,12	4278898,96	Картометрический метод	5,0	-
90	470154,76	4278885,58	Картометрический метод	5,0	-
91	470163,98	4278881,26	Картометрический метод	5,0	-
86	470191,10	4278880,87	Картометрический метод	5,0	-
	часть №8				
92	469701,55	4278753,74	Картометрический метод	5,0	-
93	469685,92	4278748,36	Картометрический метод	5,0	-
94	469642,58	4278724,15	Картометрический метод	5,0	-
95	469662,84	4278689,77	Картометрический метод	5,0	-
96	469682,94	4278656,17	Картометрический метод	5,0	-
97	469643,27	4278630,75	Картометрический метод	5,0	-
98	469602,61	4278701,33	Картометрический метод	5,0	-
99	469570,68	4278682,77	Картометрический метод	5,0	-
100	469536,45	4278668,35	Картометрический метод	5,0	-
101	469573,43	4278559,77	Картометрический метод	5,0	-
102	469622,20	4278487,54	Картометрический метод	5,0	-
103	469632,92	4278490,96	Картометрический метод	5,0	-
104	469716,32	4278542,97	Картометрический метод	5,0	-
105	469759,55	4278567,66	Картометрический метод	5,0	-
106	469737,95	4278606,73	Картометрический метод	5,0	-
92	469701,55	4278753,74	Картометрический метод	5,0	-
	часть №9				
107	469641,10	4278739,98	Картометрический метод	5,0	-
108	469680,89	4278763,19	Картометрический метод	5,0	-
109	469611,95	4278847,16	Картометрический метод	5,0	-
110	469592,37	4278835,05	Картометрический метод	5,0	-

ОПИСАНИЕ МЕСТОПОЛОЖЕНИЯ ГРАНИЦ					
Зона специализированной общественной застройки (Ос)					
(наименование объекта)					
Сведения о местоположении границ объекта					
3. Сведения о характерных точках части (частей) границы объекта					
Обозначение характерных точек части границы	Координаты, м		Метод определения координат характерной точки	Средняя квадратическая погрешность положения характерной точки (M _t), м	Описание обозначения точки на местности (при наличии)
	X	Y			
111	469578,17	4278825,46	Картометрический метод	5,0	-
112	469576,10	4278824,12	Картометрический метод	5,0	-
113	469580,37	4278816,53	Картометрический метод	5,0	-
114	469597,56	4278796,52	Картометрический метод	5,0	-
115	469599,00	4278795,60	Картометрический метод	5,0	-
116	469622,70	4278770,88	Картометрический метод	5,0	-
107	469641,10	4278739,98	Картометрический метод	5,0	-

ОПИСАНИЕ МЕСТОПОЛОЖЕНИЯ ГРАНИЦ							
Зона специализированной общественной застройки (Ос)							
(наименование объекта)							
Сведения о местоположении измененных (уточненных) границ объекта							
1. Система координат <u>МСК НСО, зона 4</u>							
2. Сведения о характерных точках границ объекта							
Обозначение характерны х точек границ	Существующие координаты, м		Измененные (уточненные) координаты, м		Метод определения координат характерной точки	Средняя квадратическая погрешность положения характерной точки (M _t), м	Описание обозначения точки на местности (при наличии)
	X	Y	X	Y			
-	-	-	-	-	-	-	-
-	-	-	-	-	-	-	-
3. Сведения о характерных точках части (частей) границы объекта							
Обозначение характерны х точек части границы	Существующие координаты, м		Измененные (уточненные) координаты, м		Метод определения координат характерной точки	Средняя квадратическая погрешность положения характерной точки (M _t), м	Описание обозначения точки на местности (при наличии)
	X	Y	X	Y			
Часть №1							
-	-	-	-	-	-	-	-
-	-	-	-	-	-	-	-

ОПИСАНИЕ МЕСТОПОЛОЖЕНИЯ ГРАНИЦ
ЗОНА СПЕЦИАЛИЗИРОВАННОЙ ОБЩЕСТВЕННОЙ ЗАСТРОЙКИ (ОС)

(наименование объекта)
План границ объекта


Лист 1/3


(Обзорная схема)

Схема расположения
листов

2

3

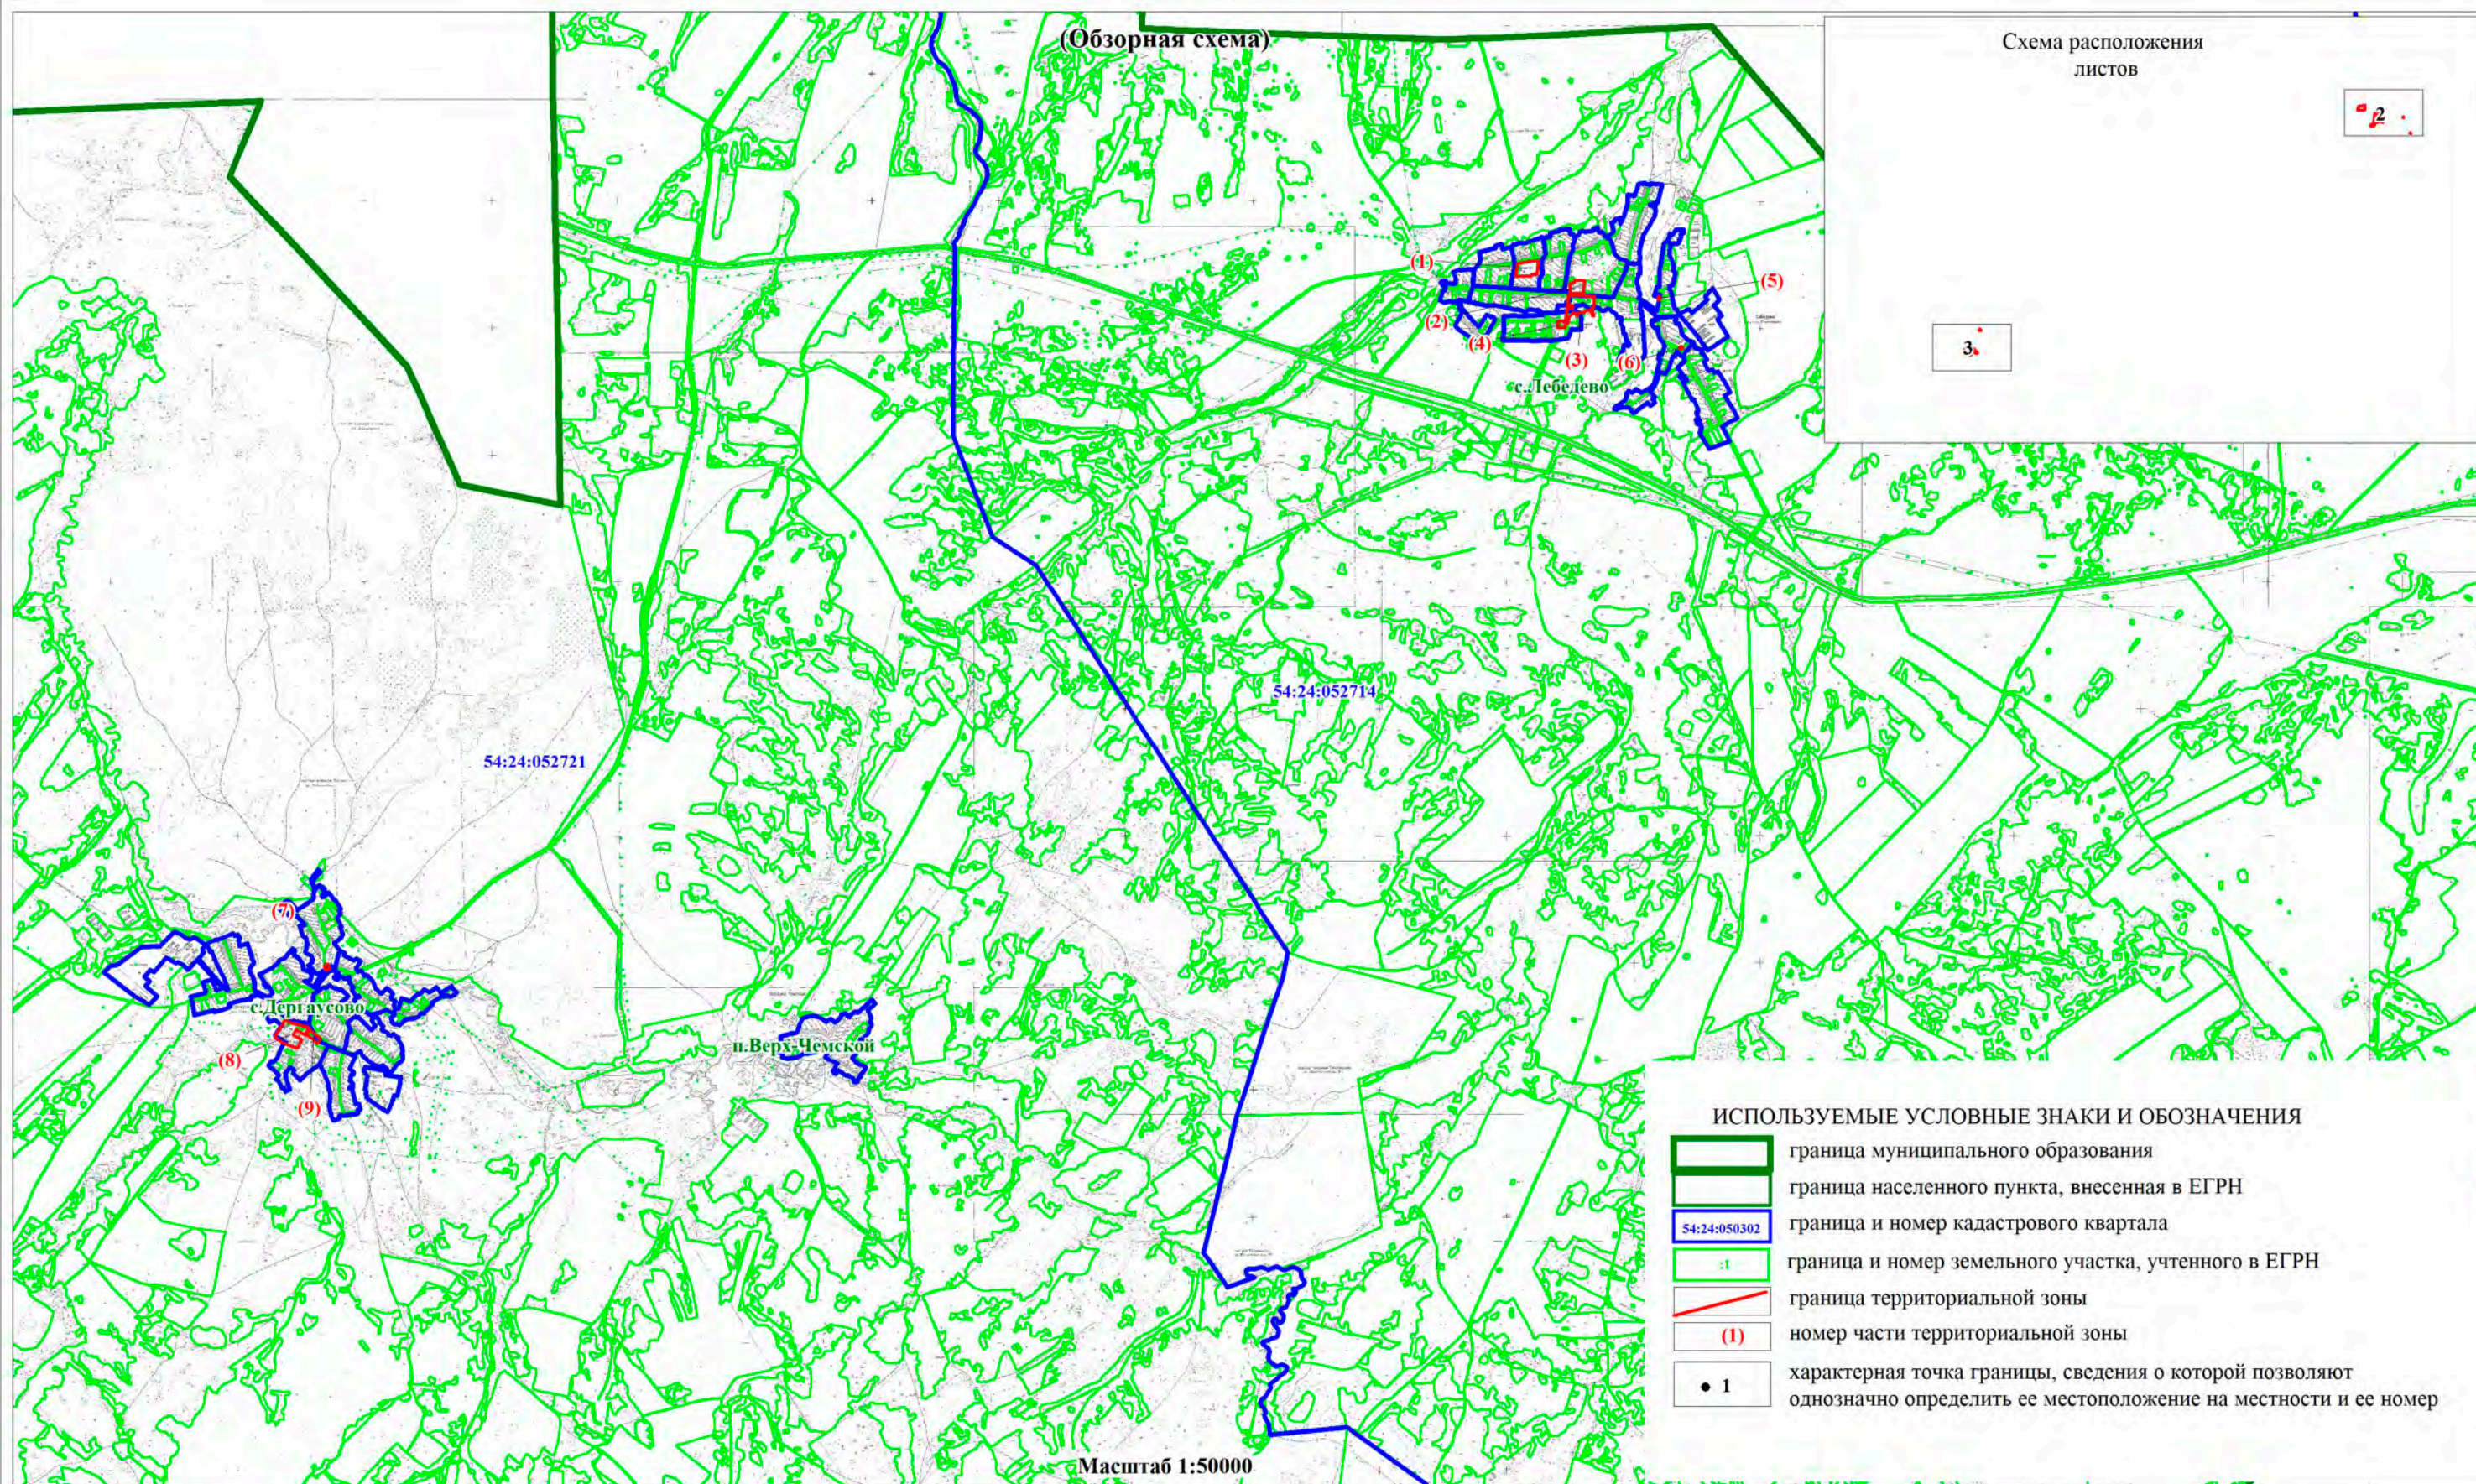


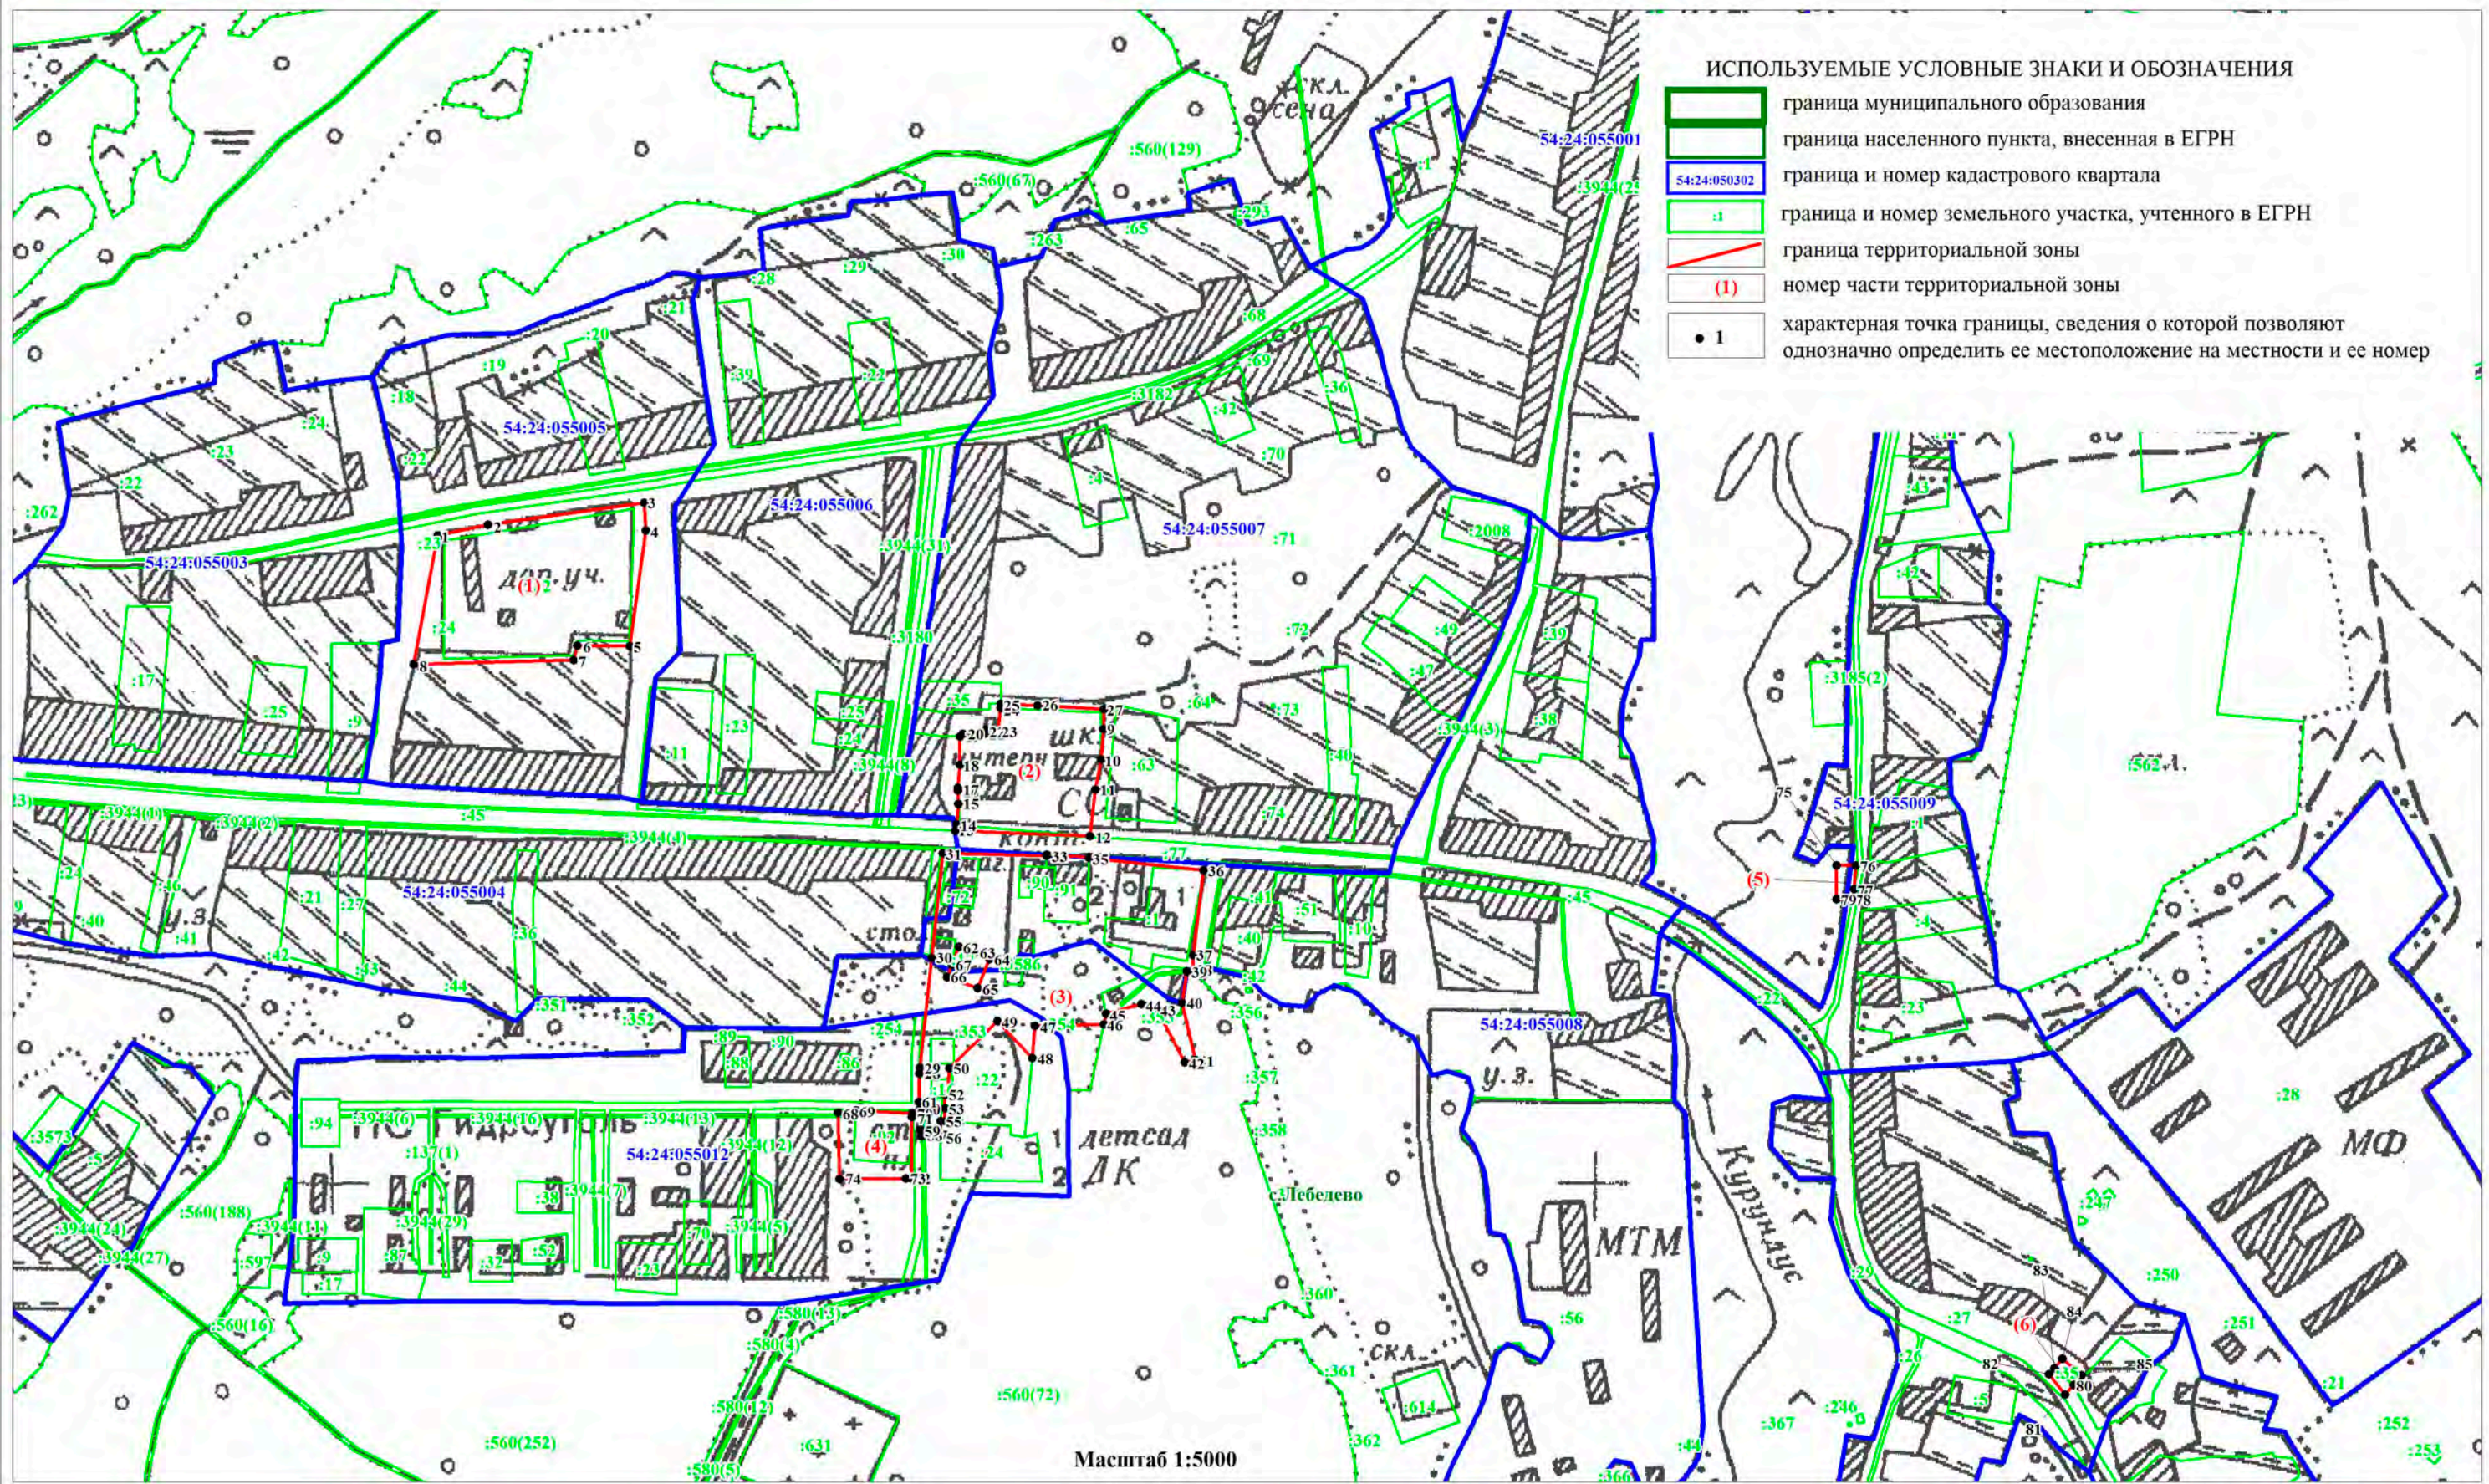

ОПИСАНИЕ МЕСТОПОЛОЖЕНИЯ ГРАНИЦ
 ЗОНА СПЕЦИАЛИЗИРОВАННОЙ ОБЩЕСТВЕННОЙ ЗАСТРОЙКИ (ОС)

(наименование объекта)
 План границ объекта

Лист 3/3

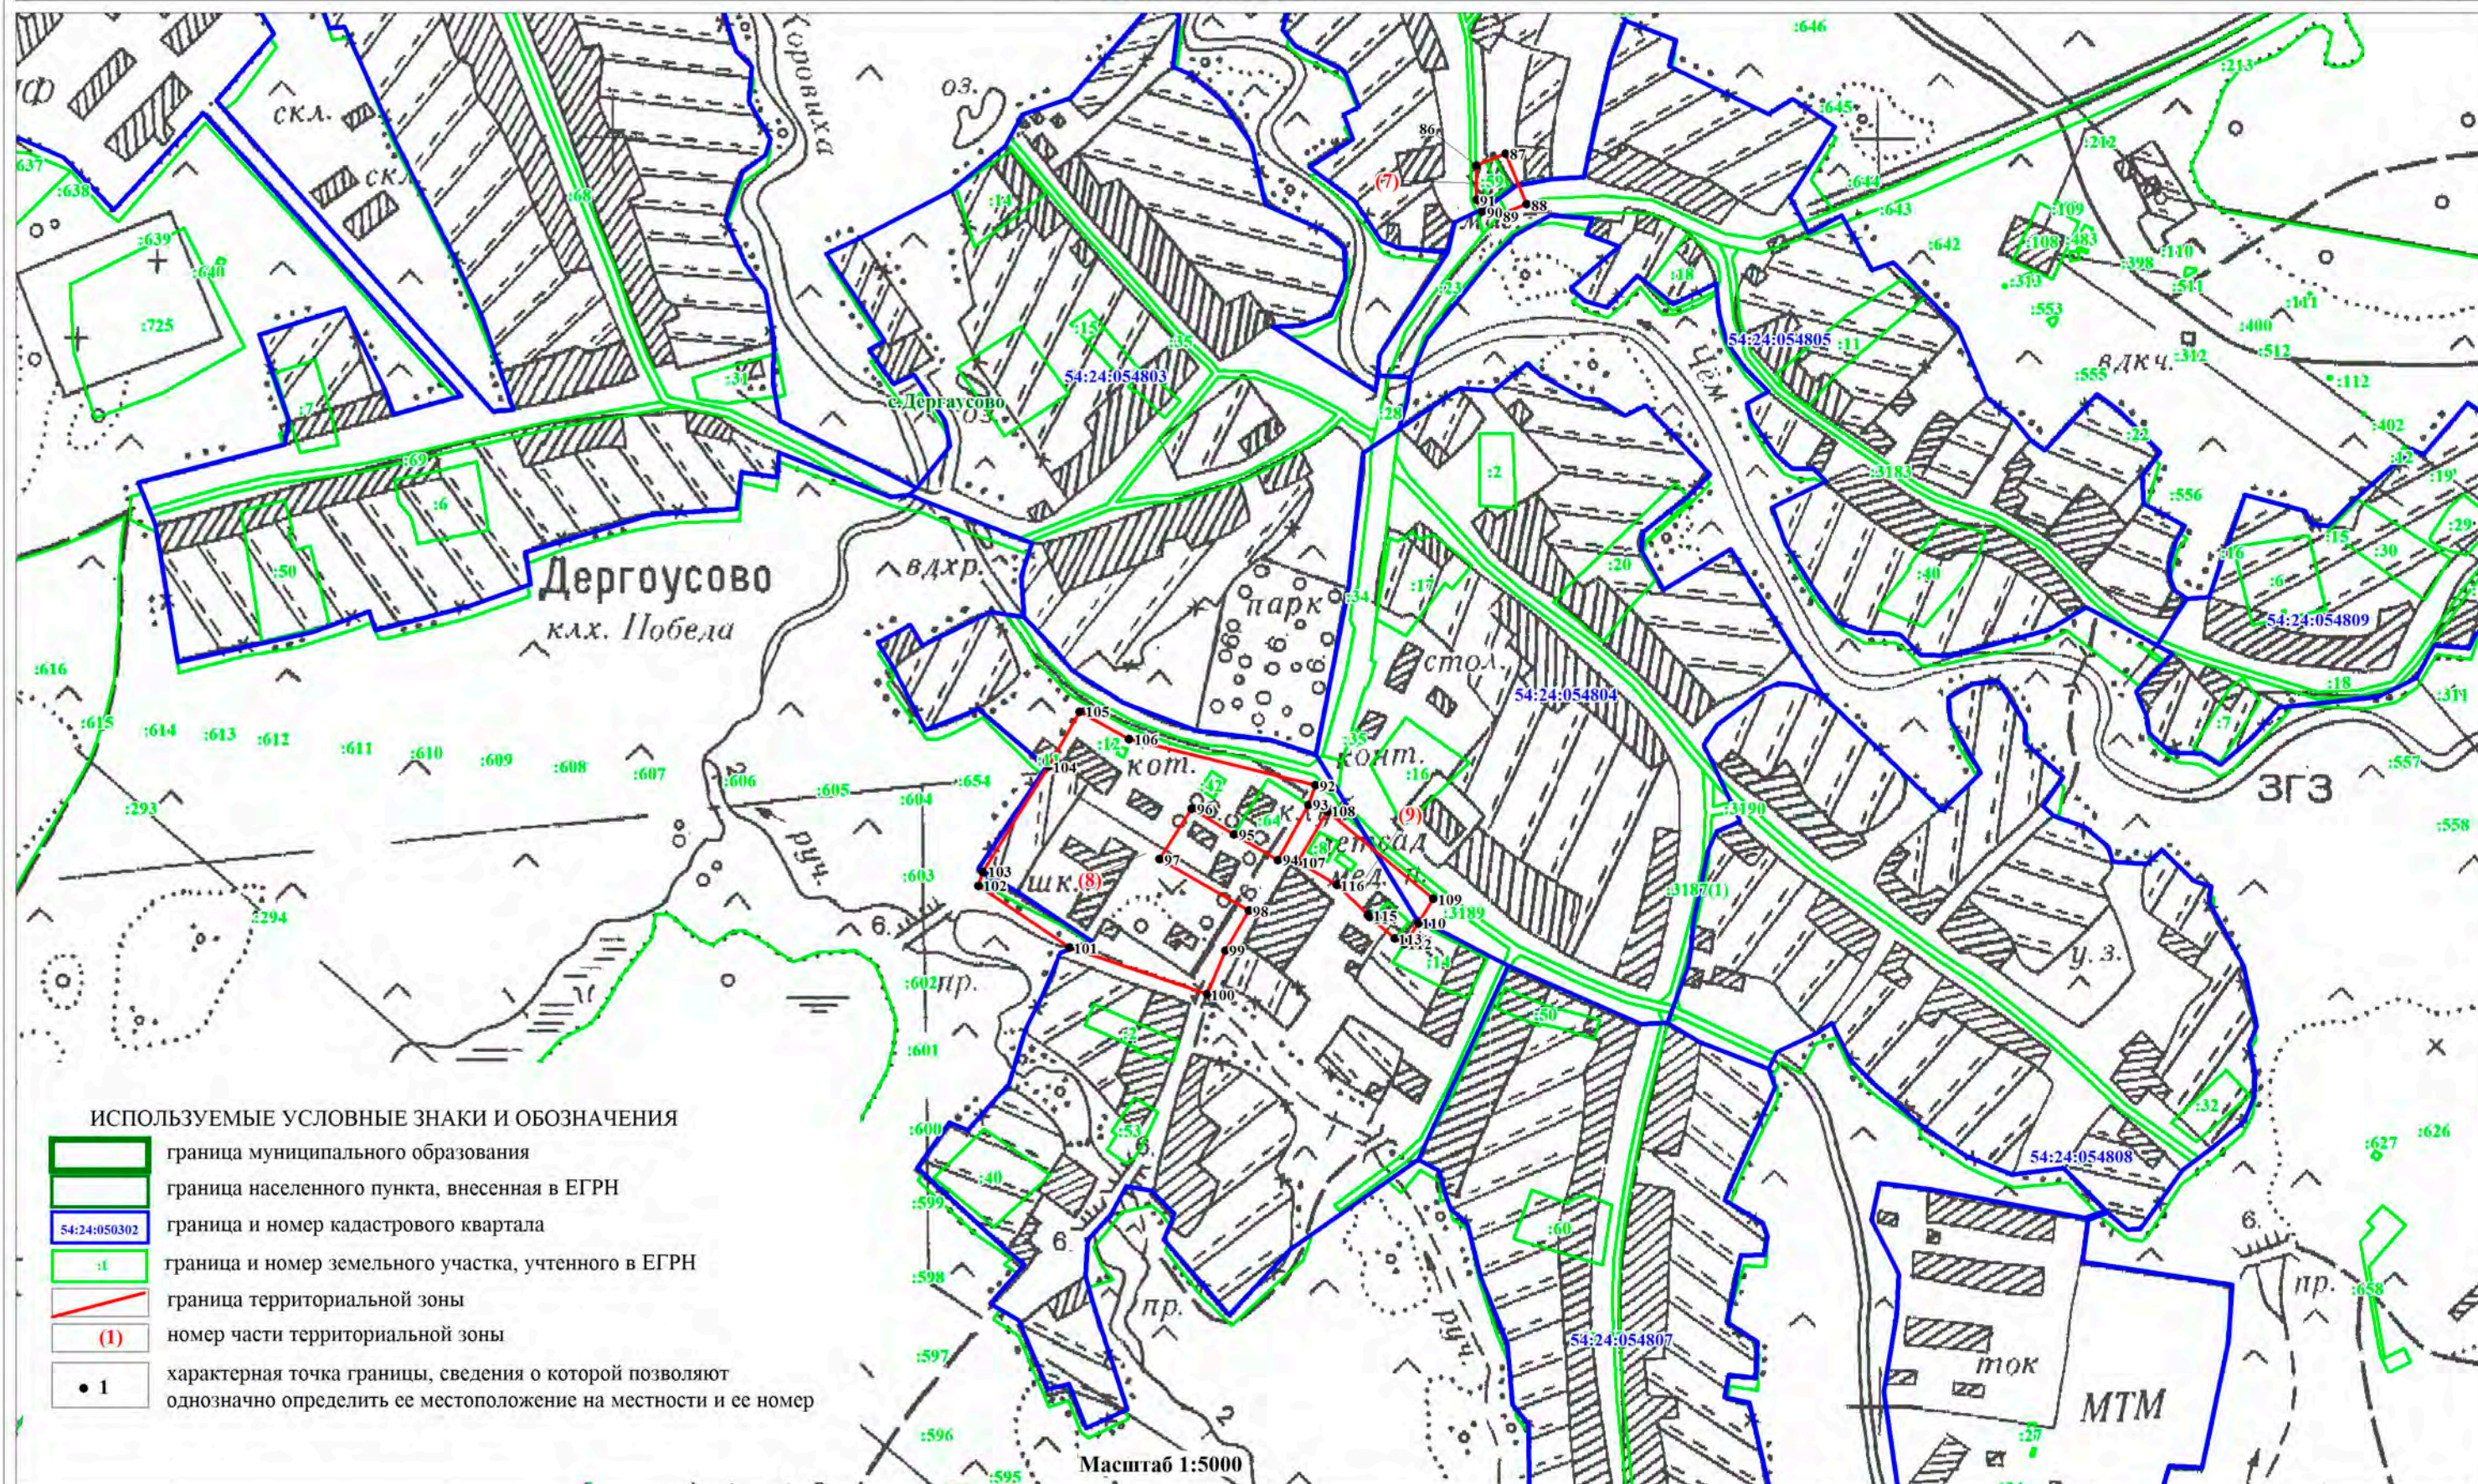

ОПИСАНИЕ МЕСТОПОЛОЖЕНИЯ ГРАНИЦ		
Производственная зона (II)		
(наименование объекта, местоположение границ которого описано (далее объект))		
Сведения об объекте		
№ п/п	Характеристики объекта	Описание характеристик
1	Местоположение объекта	Новосибирская область, Тогучинский район, Лебедевский сельсовет
2	Площадь объекта +/- величина погрешности определения площадь (Р +/- Дельта Р)	90583 кв.м.±5267кв.м.
3	Иные характеристики объекта	Основные виды разрешенного использования земельных участков (предельные размеры земельных участков): Производственная деятельность (6.0) (min- 0,2 га, max – 50,0 га); Недропользование (6.1) (не установлены); Тяжелая промышленность (6.2) (min- 0,2 га, max – 50,0 га); Автомобилестроительная промышленность (6.2.1) (min- 0,2 га, max – 50,0 га); Легкая промышленность (6.3) (min- 0,2 га, max – 50,0 га); Фармацевтическая промышленность(6.3.1) (min- 0,2 га, max – 50,0 га); Пищевая промышленность (6.4) (min- 0,2 га, max – 50,0 га); Нефтехимическая промышленность (6.5) (min- 0,2 га, max – 50,0 га); Строительная промышленность (6.6) (min- 0,2 га, max – 50,0 га); Коммунальное обслуживание (3.1) (min- не установлены, max – 25,0 га); Целлюлозно-бумажная промышленность (6.11) (min- 0,2 га, max – 50,0 га); Территории общего пользования (12.0) (не установлены). Условно-разрешенные виды использования земельных участков (предельные размеры земельных участков): Склады (6.9) (min- 0,04 га, max – не установлены); Железнодорожный транспорт (7.1) (не установлены); Автомобильный транспорт (7.2) (не установлены); Обеспечение научной деятельности (3.9) (не установлены); Обеспечение деятельности в области гидрометеорологии и смежных с ней областях (3.9.1) (не установлены); Деловое управление (4.1) (не установлены); Магазины (4.4) (min- 0,02 га, max – не установлены); Общественное питание (4.6) (не установлены); Служебные гаражи (4.9) (не установлены); Трубопроводный транспорт (7.5) (не установлены); Связь (6.8) (не установлены); Энергетика (6.7) (min – не установлены, max – 50,0 га). Вспомогательные виды разрешенного использования земельных участков: Не устанавливается.

ОПИСАНИЕ МЕСТОПОЛОЖЕНИЯ ГРАНИЦ

Производственная зона (П)

(наименование объекта)

Сведения о местоположении границ объекта

1. Система координат МСК НСО, зона 4

2. Сведения о характерных точках границ объекта

Обозначение характерных точек границ	Координаты, м		Метод определения координат характерной точки	Средняя квадратическая погрешность положения характерной точки (M _t), м	Описание обозначения точки на местности (при наличии)
	X	Y			
-	-	-	-	-	-

3. Сведения о характерных точках части (частей) границы объекта


Обозначение характерных точек части границы	Координаты, м		Метод определения координат характерной точки	Средняя квадратическая погрешность положения характерной точки (M _t), м	Описание обозначения точки на местности (при наличии)
	X	Y			
	часть №1				
1	474465,68	4288069,58	Картометрический метод	5,0	-
2	474530,01	4287889,21	Картометрический метод	5,0	-
3	474499,15	4287860,55	Картометрический метод	5,0	-
4	474491,53	4287853,49	Картометрический метод	5,0	-
5	474448,08	4287894,86	Картометрический метод	5,0	-
6	474458,39	4287905,75	Картометрический метод	5,0	-
7	474363,06	4288007,40	Картометрический метод	5,0	-
1	474465,68	4288069,58	Картометрический метод	5,0	-
	часть №2				
8	474229,38	4288573,24	Картометрический метод	5,0	-
9	474283,00	4288433,15	Картометрический метод	5,0	-
10	474375,14	4288472,02	Картометрический метод	5,0	-
11	474445,22	4288288,96	Картометрический метод	5,0	-
12	474403,11	4288279,21	Картометрический метод	5,0	-
13	474377,92	4288345,90	Картометрический метод	5,0	-
14	474349,88	4288335,23	Картометрический метод	5,0	-
15	474373,80	4288272,44	Картометрический метод	5,0	-
16	474222,53	4288237,40	Картометрический метод	5,0	-
17	474141,94	4288218,74	Картометрический метод	5,0	-
18	474081,30	4288510,77	Картометрический метод	5,0	-
19	474093,63	4288515,97	Картометрический метод	5,0	-
20	474129,62	4288531,15	Картометрический метод	5,0	-
8	474229,38	4288573,24	Картометрический метод	5,0	-

ОПИСАНИЕ МЕСТОПОЛОЖЕНИЯ ГРАНИЦ							
Производственная зона (П)							
(наименование объекта)							
Сведения о местоположении измененных (уточненных) границ объекта							
1. Система координат <u>МСК НСО, зона 4</u>							
2. Сведения о характерных точках границ объекта							
Обозначение характерны х точек границ	Существующие координаты, м		Измененные (уточненные) координаты, м		Метод определения координат характерной точки	Средняя квадратическая погрешность положения характерной точки (M _t), м	Описание обозначения точки на местности (при наличии)
	X	Y	X	Y			
-	-	-	-	-	-	-	-
-	-	-	-	-	-	-	-
3. Сведения о характерных точках части (частей) границы объекта							
Обозначение характерны х точек части границы	Существующие координаты, м		Измененные (уточненные) координаты, м		Метод определения координат характерной точки	Средняя квадратическая погрешность положения характерной точки (M _t), м	Описание обозначения точки на местности (при наличии)
	X	Y	X	Y			
Часть №1							
-	-	-	-	-	-	-	-
-	-	-	-	-	-	-	-

ОПИСАНИЕ МЕСТОПОЛОЖЕНИЯ ГРАНИЦ ПРОИЗВОДСТВЕННАЯ ЗОНА (П)

(наименование объекта)

План границ объекта

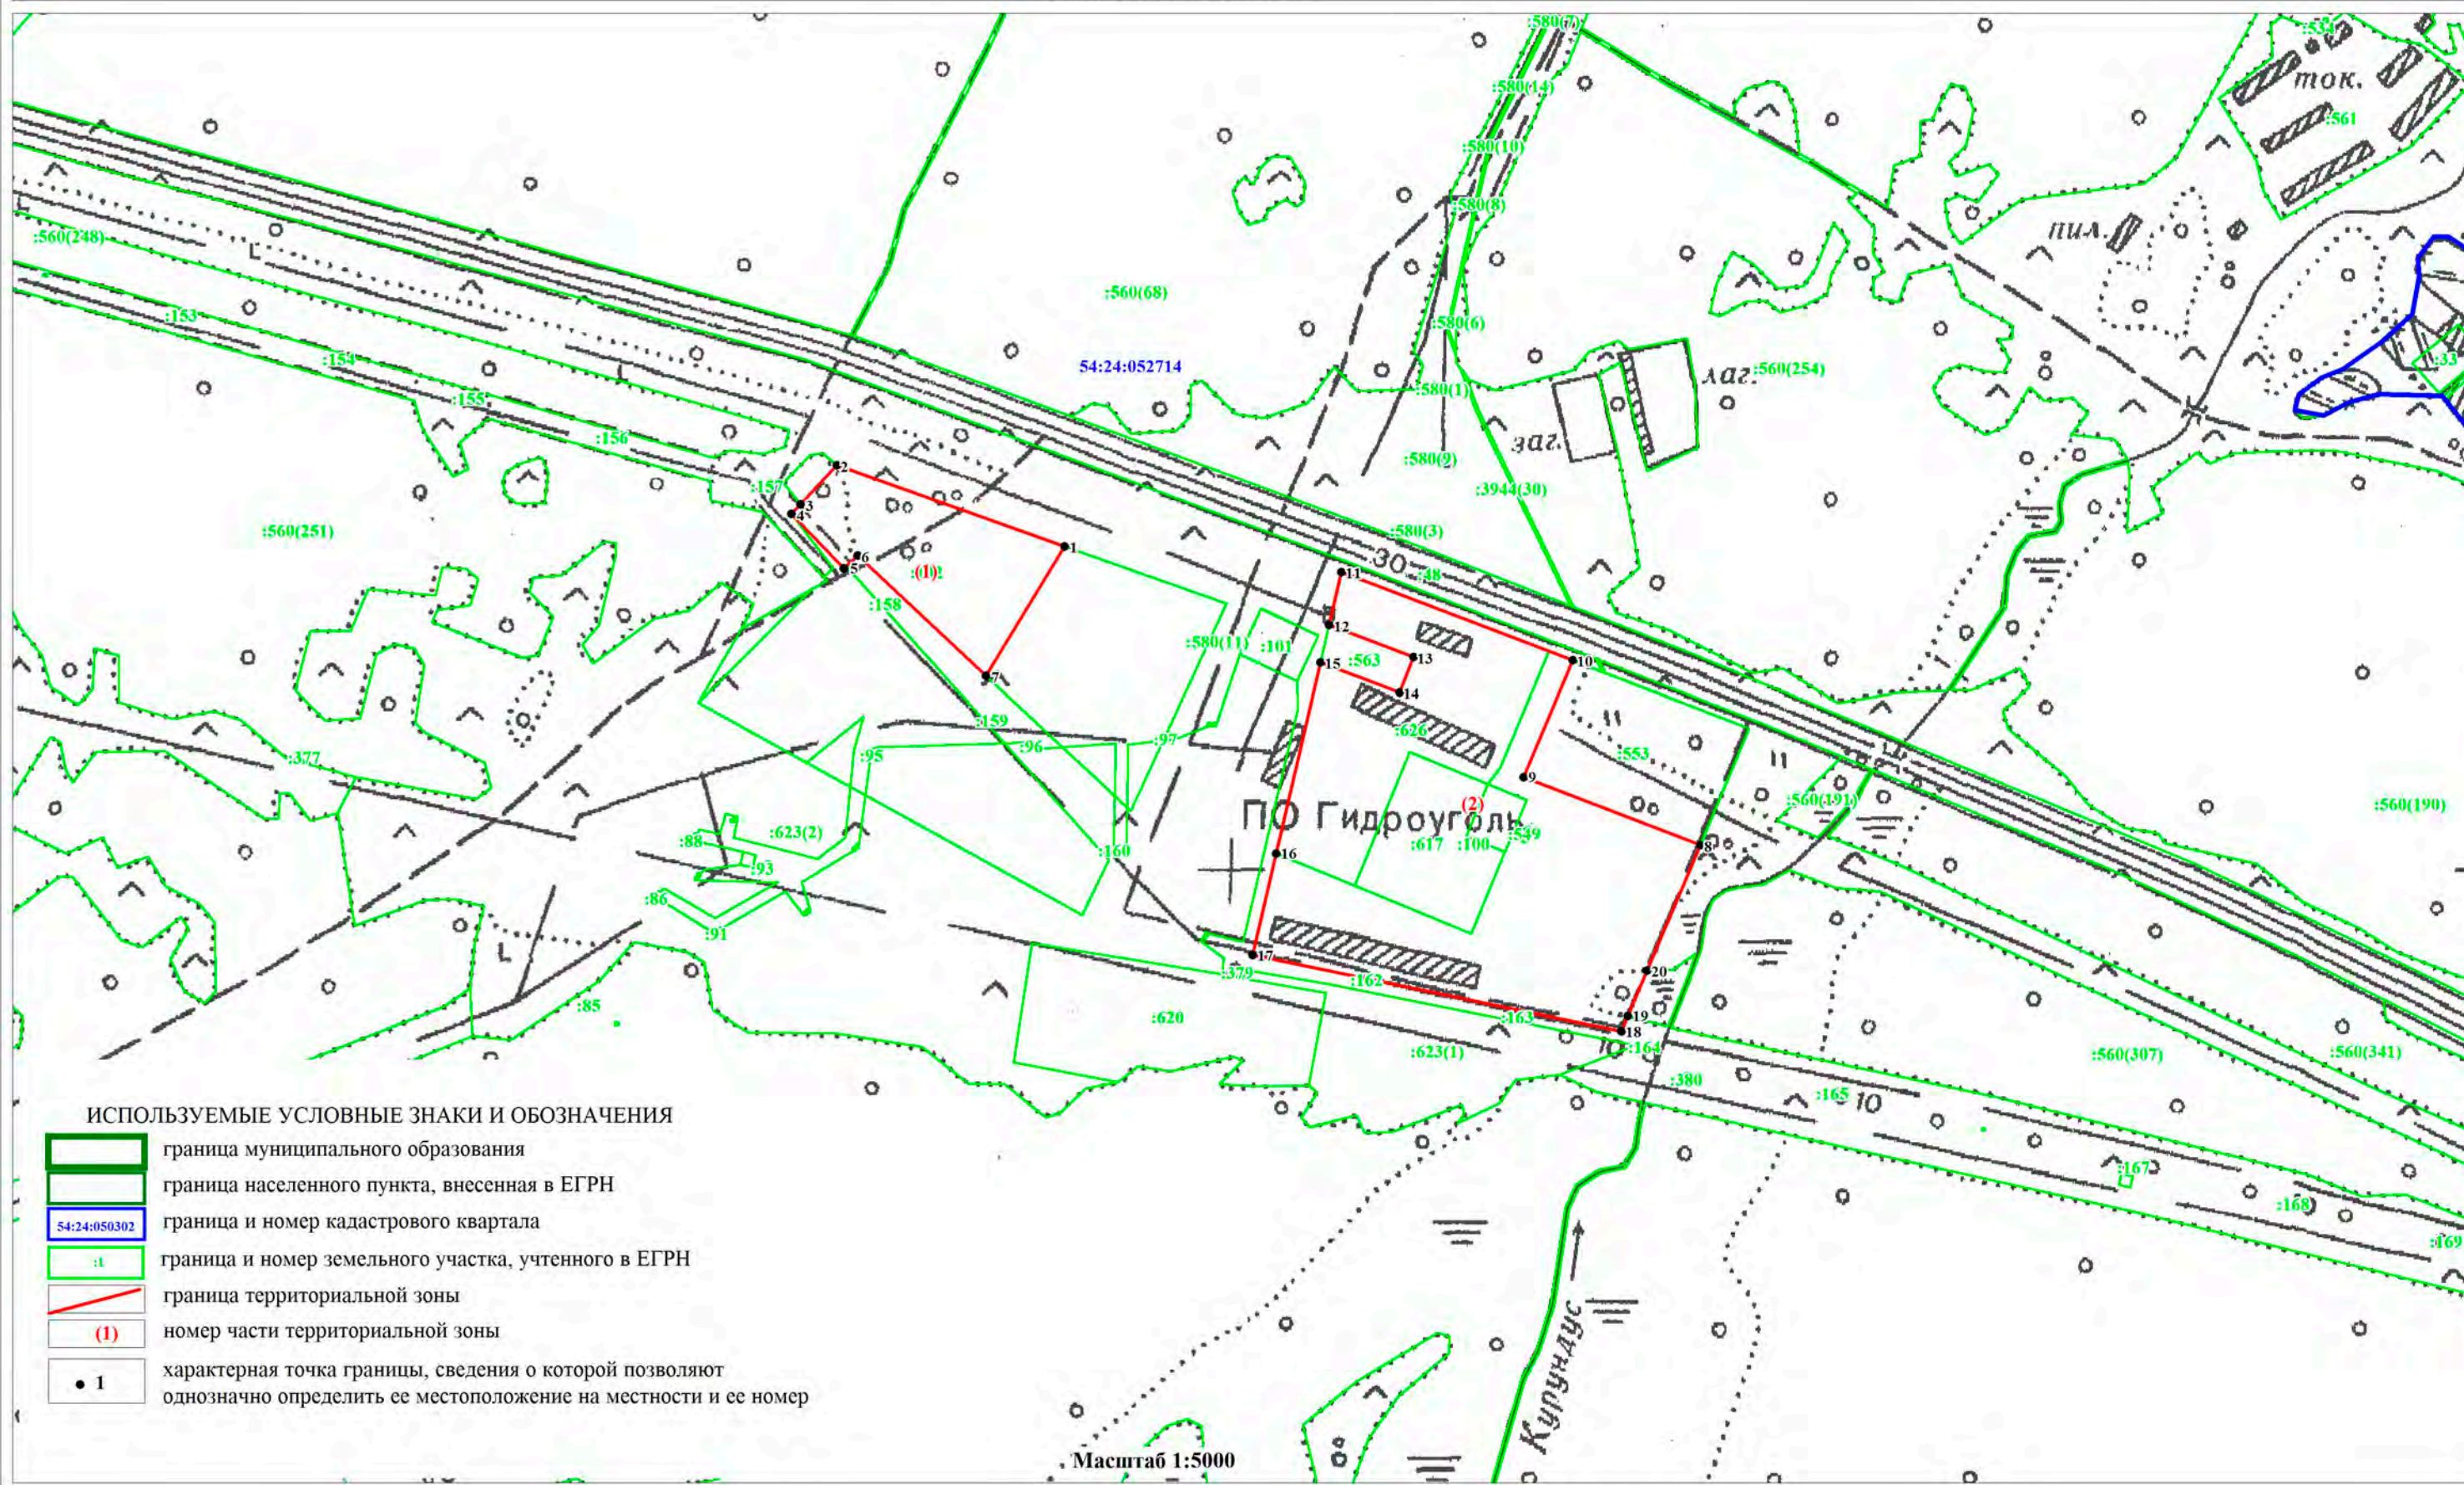

ОПИСАНИЕ МЕСТОПОЛОЖЕНИЯ ГРАНИЦ		
Зона инженерной инфраструктуры (И)		
(наименование объекта, местоположение границ которого описано (далее объект))		
Сведения об объекте		
№ п/п	Характеристики объекта	Описание характеристик
1	Местоположение объекта	Новосибирская область, Тогучинский район, Лебедевский сельсовет, п.Верх-Чемской, с.Дергаусово, с.Лебедево
2	Площадь объекта +/- величина погрешности определения площади (Р +/- Дельта Р)	42975 кв.м.±3628кв.м.
3	Иные характеристики объекта	Основные виды разрешенного использования земельных участков (предельные размеры земельных участков): Коммунальное обслуживание (3.1) (min- не установлены, max – 25,0 га); Энергетика (6.7) (min- не установлены, max – 50,0 га); Связь (6.8) (не установлены); Трубопроводный транспорт (7.5) (не установлены); Территории общего пользования (12.0) (не установлены). Условно-разрешенные виды использования земельных участков (предельные размеры земельных участков): Автомобильный транспорт (7.2) (не установлены); Железнодорожный транспорт (7.1) (не установлены); Служебные гаражи (4.9) (min- не установлены, max – 5,0 га). Вспомогательные виды разрешенного использования земельных участков: Не устанавливается.

ОПИСАНИЕ МЕСТОПОЛОЖЕНИЯ ГРАНИЦ					
Зона инженерной инфраструктуры (И)					
(наименование объекта)					
Сведения о местоположении границ объекта					
1. Система координат <u>МСК НСО, зона 4</u>					
2. Сведения о характерных точках границ объекта					
Обозначение характерных точек границ	Координаты, м		Метод определения координат характерной точки	Средняя квадратическая погрешность положения характерной точки (M _t), м	Описание обозначения точки на местности (при наличии)
	X	Y			
-	-	-	-	-	-
3. Сведения о характерных точках части (частей) границы объекта					
Обозначение характерных точек части границы	Координаты, м		Метод определения координат характерной точки	Средняя квадратическая погрешность положения характерной точки (M _t), м	Описание обозначения точки на местности (при наличии)
	X	Y			
с.Лебедево					
	часть №1				
1	476164,65	4288946,74	Картометрический метод	5,0	-
2	476147,56	4288975,49	Картометрический метод	5,0	-
3	476134,63	4288997,24	Картометрический метод	5,0	-
4	476112,11	4289035,12	Картометрический метод	5,0	-
5	476023,25	4288982,54	Картометрический метод	5,0	-
6	476037,62	4288920,37	Картометрический метод	5,0	-
7	476077,76	4288907,57	Картометрический метод	5,0	-
8	476081,82	4288897,55	Картометрический метод	5,0	-
1	476164,65	4288946,74	Картометрический метод	5,0	-
	часть №2				
9	475395,29	4288697,41	Картометрический метод	5,0	-
10	475390,52	4288709,61	Картометрический метод	5,0	-
11	475385,75	4288721,50	Картометрический метод	5,0	-
12	475362,75	4288712,16	Картометрический метод	5,0	-
13	475371,37	4288687,84	Картометрический метод	5,0	-
14	475381,04	4288691,84	Картометрический метод	5,0	-
9	475395,29	4288697,41	Картометрический метод	5,0	-
с.Дергаусово					
	часть №3				
15	470224,33	4277665,32	Картометрический метод	5,0	-
16	470243,13	4277630,54	Картометрический метод	5,0	-
17	470278,59	4277668,13	Картометрический метод	5,0	-
18	470235,51	4277716,61	Картометрический метод	5,0	-
19	470208,35	4277690,70	Картометрический метод	5,0	-
15	470224,33	4277665,32	Картометрический метод	5,0	-
	часть №4				
20	470495,07	4279024,76	Картометрический метод	5,0	-
21	470446,32	4279064,15	Картометрический метод	5,0	-
22	470377,11	4279135,18	Картометрический метод	5,0	-
23	470348,15	4279161,94	Картометрический метод	5,0	-
24	470326,25	4279108,32	Картометрический метод	5,0	-
25	470357,90	4279069,02	Картометрический метод	5,0	-
26	470364,40	4279011,02	Картометрический метод	5,0	-
27	470408,03	4279044,89	Картометрический метод	5,0	-
20	470495,07	4279024,76	Картометрический метод	5,0	-

ОПИСАНИЕ МЕСТОПОЛОЖЕНИЯ ГРАНИЦ					
Зона инженерной инфраструктуры (И)					
(наименование объекта)					
Сведения о местоположении границ объекта					
3. Сведения о характерных точках части (частей) границы объекта					
Обозначение характерных точек части границы	Координаты, м		Метод определения координат характерной точки	Средняя квадратическая погрешность положения характерной точки (M _t), м	Описание обозначения точки на местности (при наличии)
	X	Y			
	часть №5				
28	470188,23	4279348,28	Картометрический метод	5,0	-
29	470160,99	4279356,35	Картометрический метод	5,0	-
30	470094,70	4279400,36	Картометрический метод	5,0	-
31	470051,81	4279341,75	Картометрический метод	5,0	-
32	470094,20	4279294,46	Картометрический метод	5,0	-
33	470115,40	4279304,50	Картометрический метод	5,0	-
34	470161,14	4279325,99	Картометрический метод	5,0	-
35	470179,27	4279334,78	Картометрический метод	5,0	-
28	470188,23	4279348,28	Картометрический метод	5,0	-
п.Верх-Чемской					
	часть №6				
36	469521,85	4282973,16	Картометрический метод	5,0	-
37	469506,64	4283001,82	Картометрический метод	5,0	-
38	469493,84	4283015,12	Картометрический метод	5,0	-
39	469465,31	4282996,58	Картометрический метод	5,0	-
40	469490,50	4282954,98	Картометрический метод	5,0	-
41	469507,83	4282965,03	Картометрический метод	5,0	-
36	469521,85	4282973,16	Картометрический метод	5,0	-
Лебедевский сельсовет					
	часть №7				
42	473927,08	4289623,90	Картометрический метод	5,0	-
43	474019,19	4289662,82	Картометрический метод	5,0	-
44	473980,28	4289754,94	Картометрический метод	5,0	-
45	473888,16	4289716,02	Картометрический метод	5,0	-
42	473927,08	4289623,90	Картометрический метод	5,0	-

ОПИСАНИЕ МЕСТОПОЛОЖЕНИЯ ГРАНИЦ							
Зона инженерной инфраструктуры (И)							
(наименование объекта)							
Сведения о местоположении измененных (уточненных) границ объекта							
1. Система координат <u>МСК НСО, зона 4</u>							
2. Сведения о характерных точках границ объекта							
Обозначение характерны х точек границ	Существующие координаты, м		Измененные (уточненные) координаты, м		Метод определения координат характерной точки	Средняя квадратическая погрешность положения характерной точки (M _t), м	Описание обозначения точки на местности (при наличии)
	X	Y	X	Y			
-	-	-	-	-	-	-	-
-	-	-	-	-	-	-	-
3. Сведения о характерных точках части (частей) границы объекта							
Обозначение характерны х точек части границы	Существующие координаты, м		Измененные (уточненные) координаты, м		Метод определения координат характерной точки	Средняя квадратическая погрешность положения характерной точки (M _t), м	Описание обозначения точки на местности (при наличии)
	X	Y	X	Y			
Часть №1							
-	-	-	-	-	-	-	-
-	-	-	-	-	-	-	-

ОПИСАНИЕ МЕСТОПОЛОЖЕНИЯ ГРАНИЦ
ЗОНА ИНЖЕНЕРНОЙ ИНФРАСТРУКТУРЫ (И)

(наименование объекта)
План границ объекта

Лист 1/5

(Обзорная схема)


Схема расположения
листов

2

3

4

5

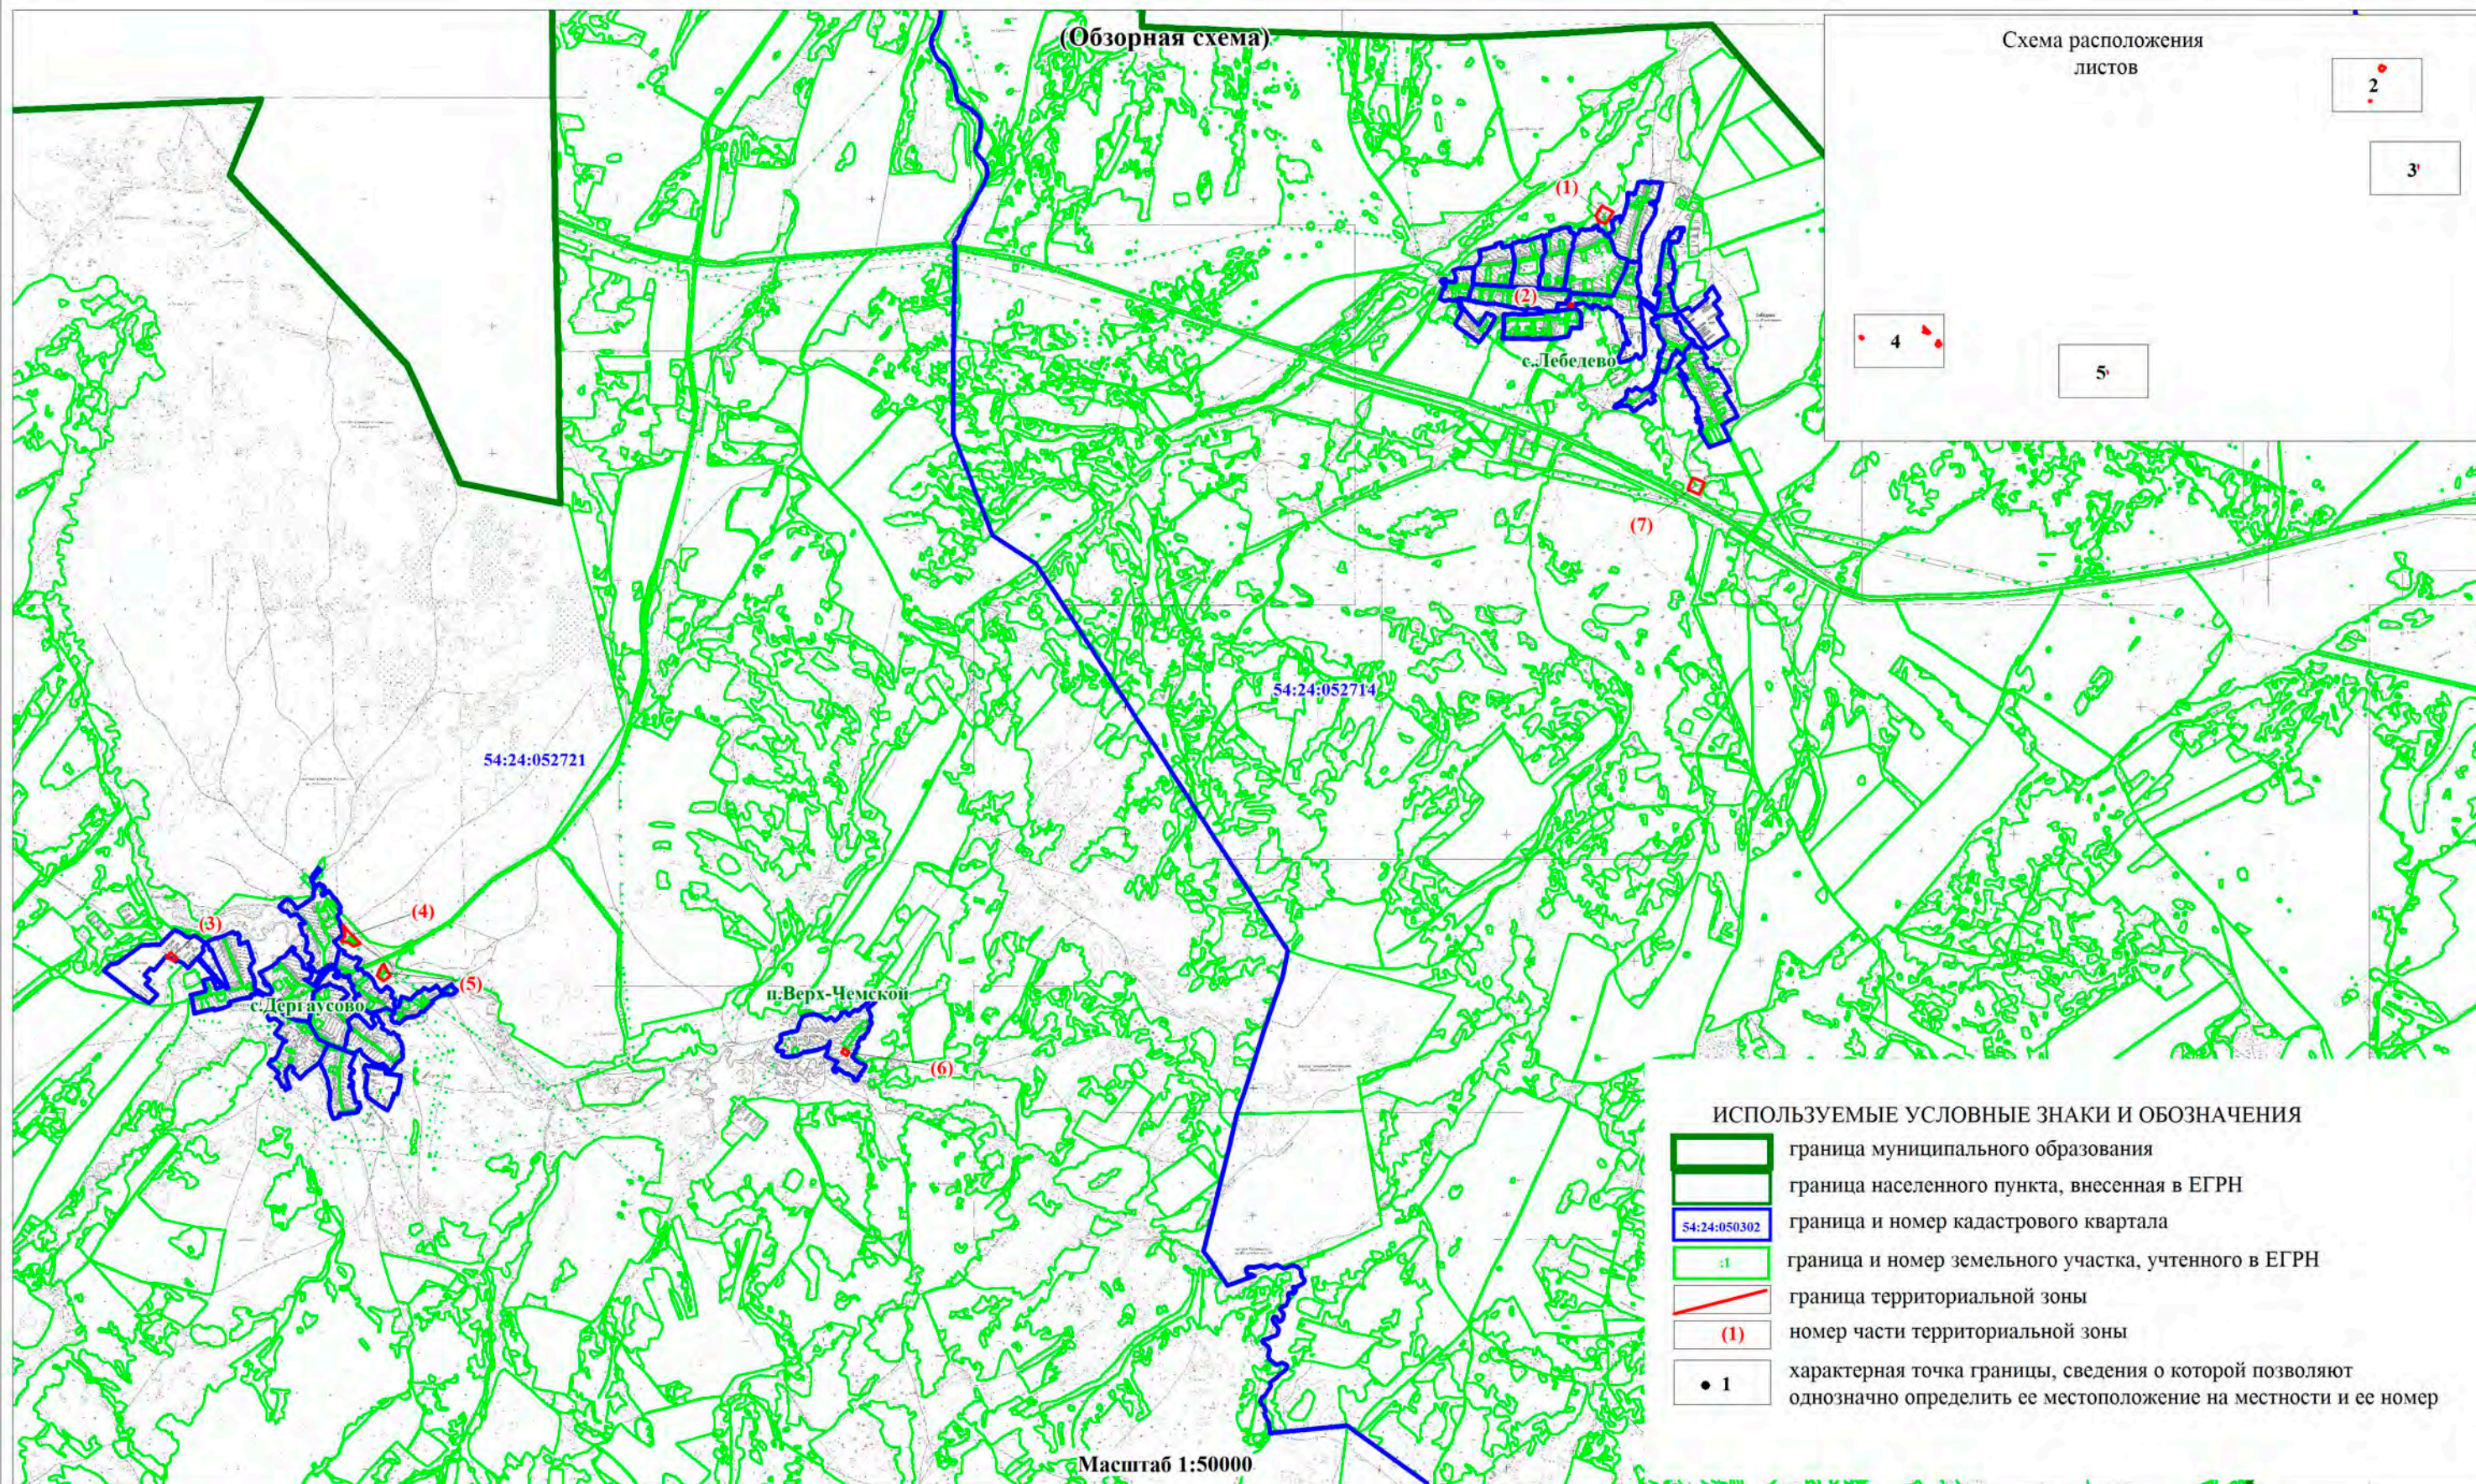


ИСПОЛЪЗУЕМЫЕ УСЛОВНЫЕ ЗНАКИ И ОБОЗНАЧЕНИЯ

- граница муниципального образования
- граница населенного пункта, внесенная в ЕГРН
- 54:24:050302 граница и номер кадастрового квартала
- 54:24:050302 граница и номер земельного участка, учтенного в ЕГРН
- граница территориальной зоны
- (1) номер части территориальной зоны
- 1 характерная точка границы, сведения о которой позволяют однозначно определить ее местоположение на местности и ее номер


Масштаб 1:50000

ИСПОЛЬЗУЕМЫЕ УСЛОВНЫЕ ЗНАКИ И ОБОЗНАЧЕНИЯ

- | | |
|---|---|
|  | граница муниципального образования |
|  | граница населенного пункта, внесенная в ЕГРН |
|  | граница и номер кадастрового квартала |
|  | граница и номер земельного участка, учтенного в ЕГРН |
|  | граница территориальной зоны |
|  | номер части территориальной зоны |
|  | характерная точка границы, сведения о которой позволяют однозначно определить ее местоположение на местности и ее номер |

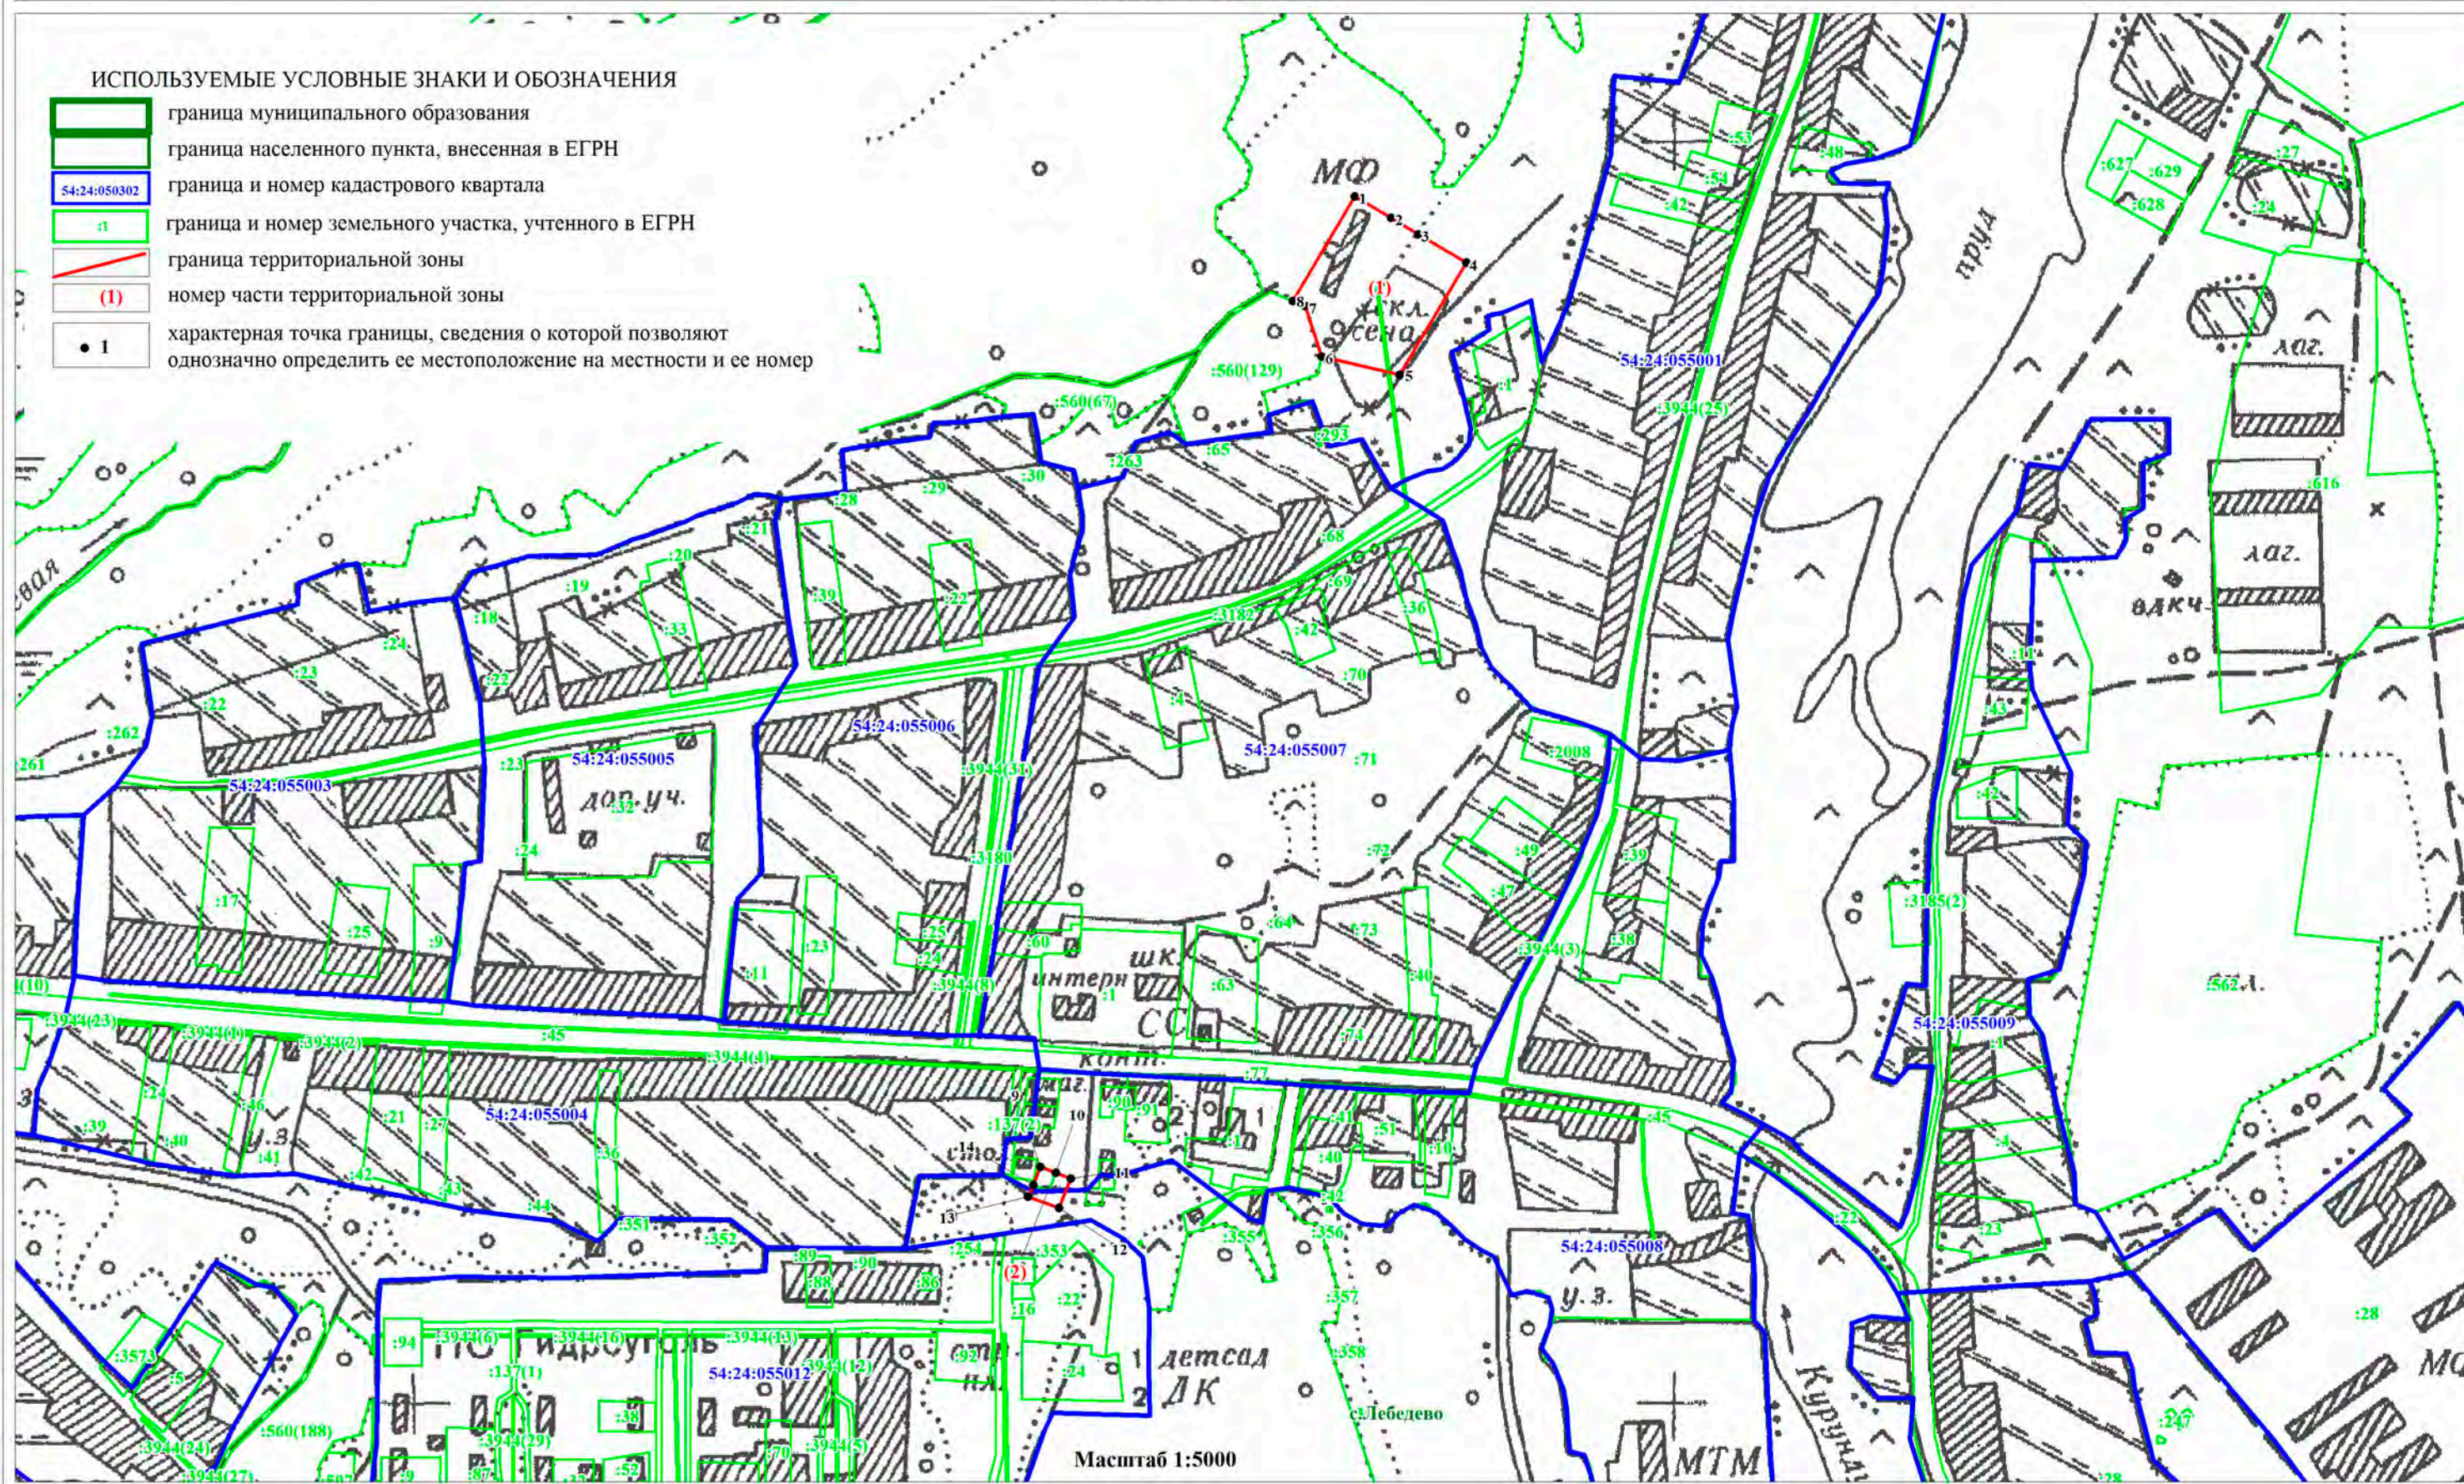


Лист 3/5

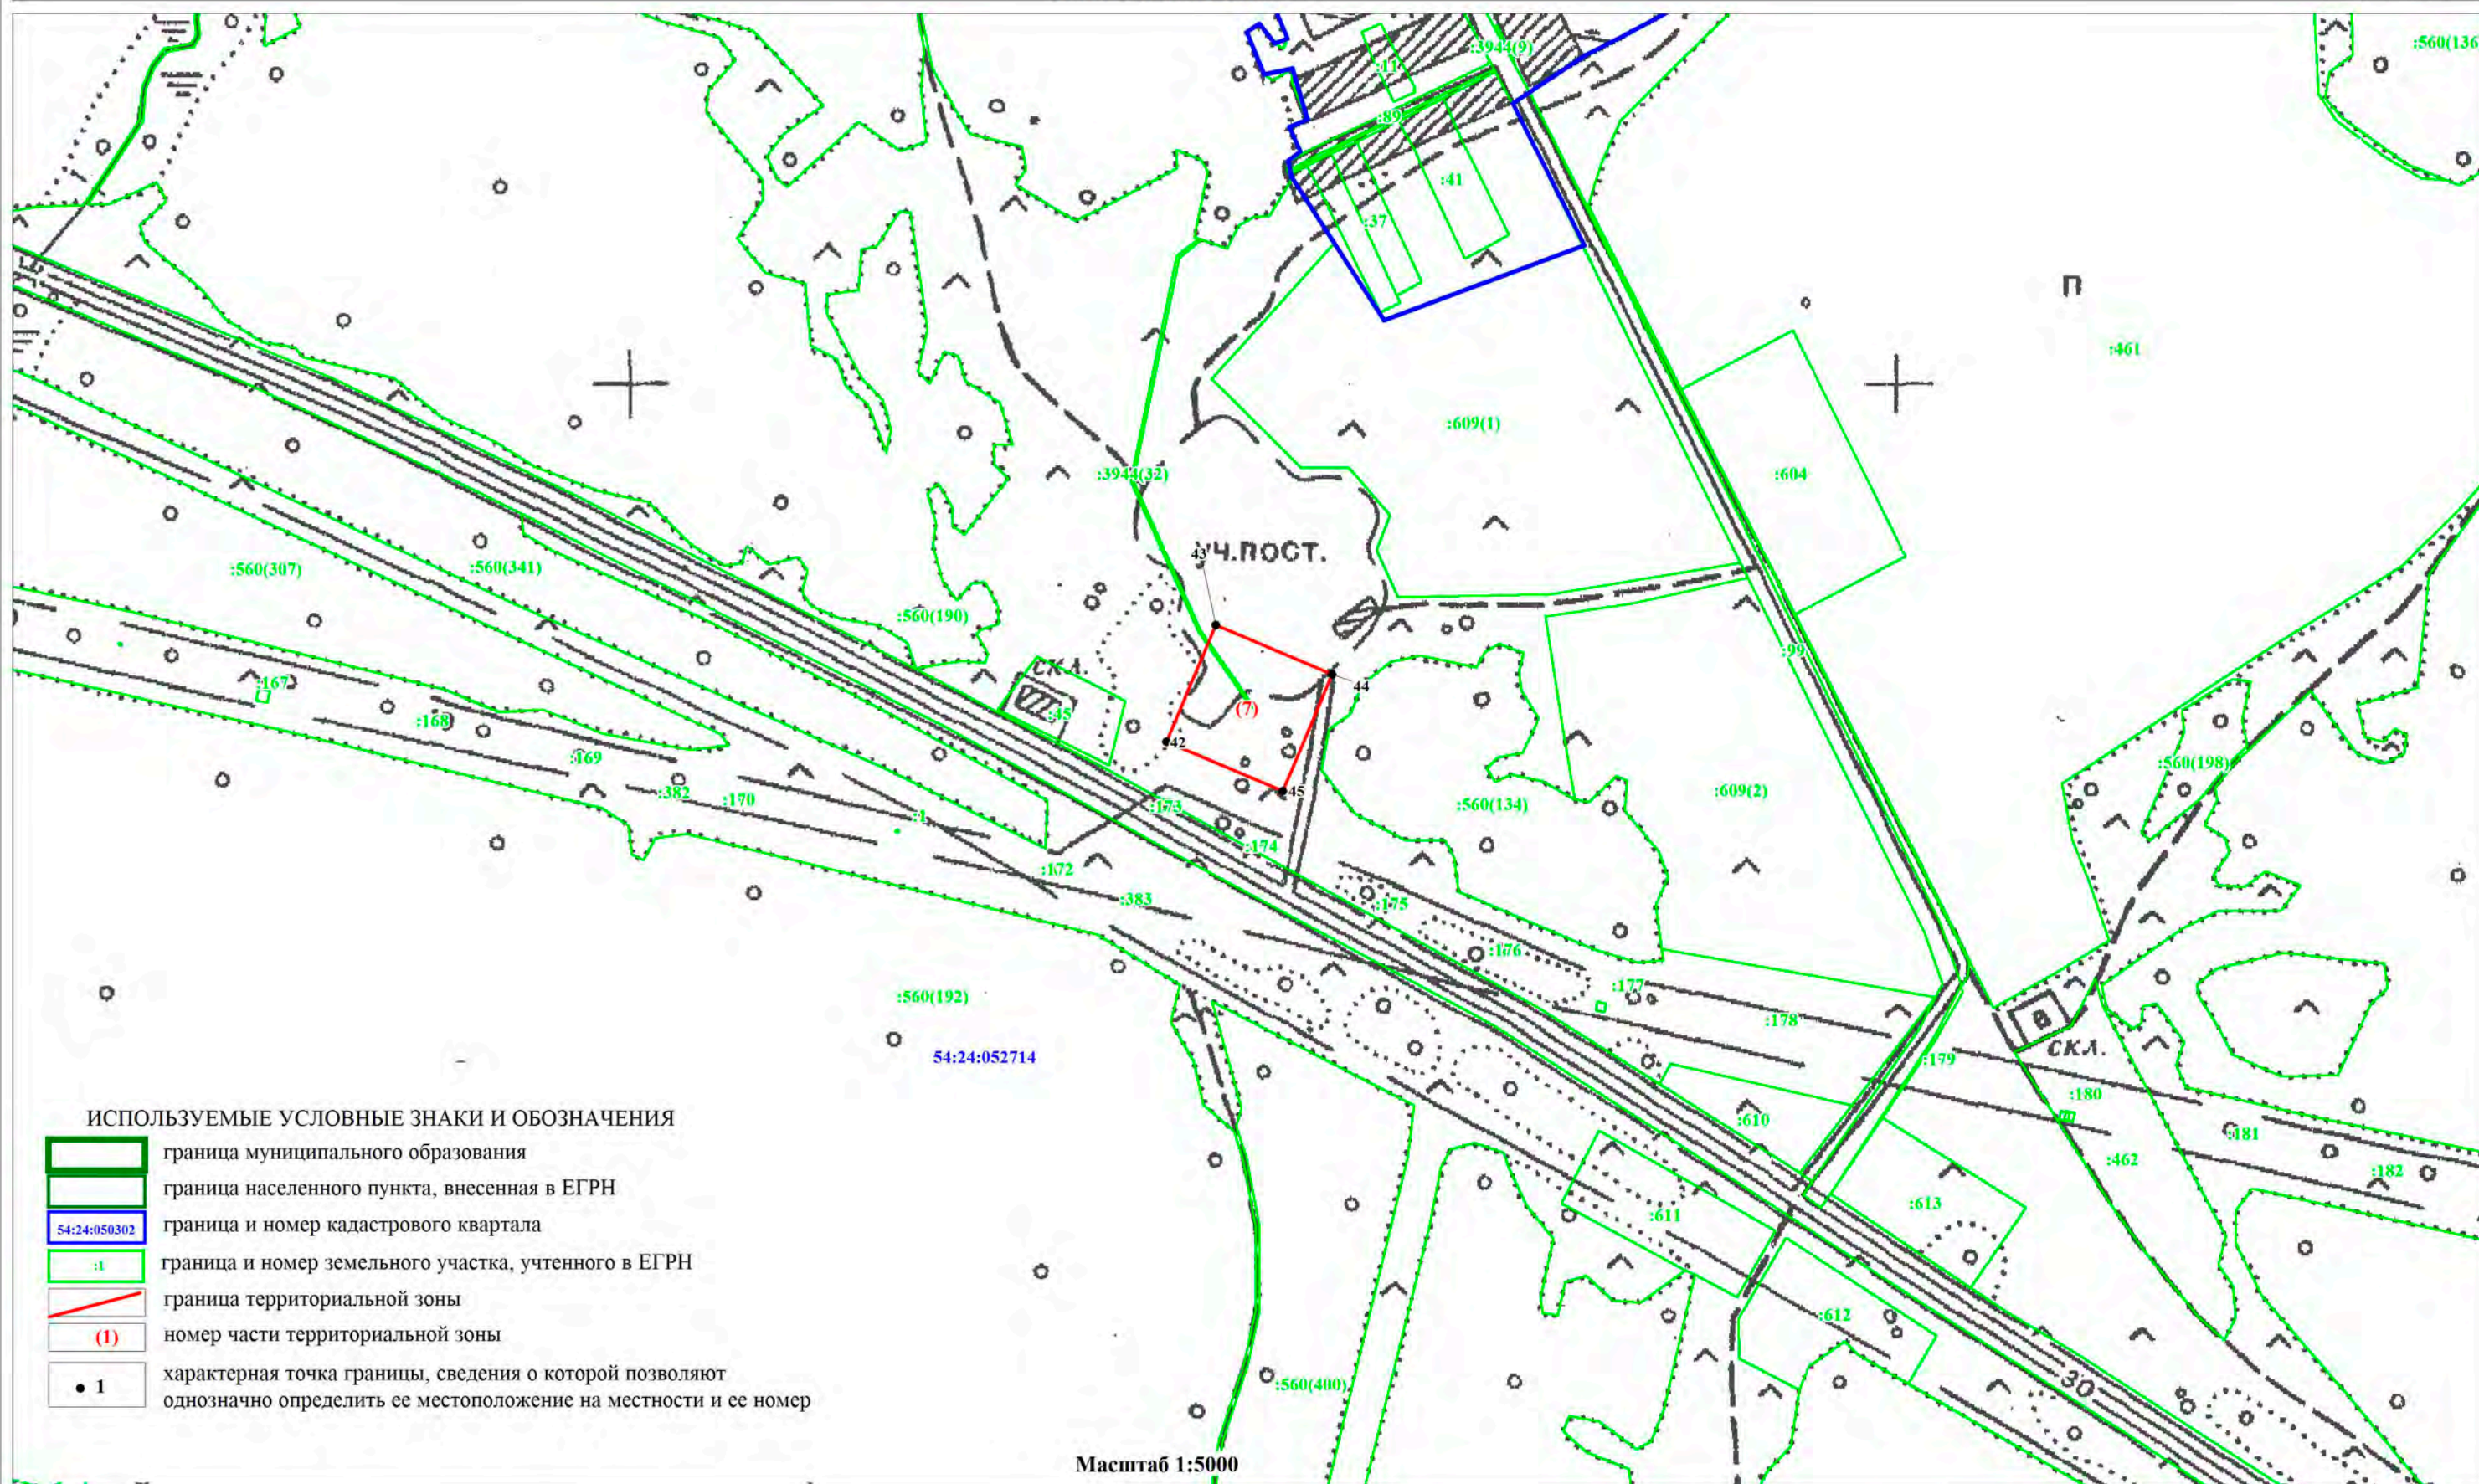

ОПИСАНИЕ МЕСТОПОЛОЖЕНИЯ ГРАНИЦ
ЗОНА ИНЖЕНЕРНОЙ ИНФРАСТРУКТУРЫ (И)

(наименование объекта)
План границ объекта


Лист 4/5

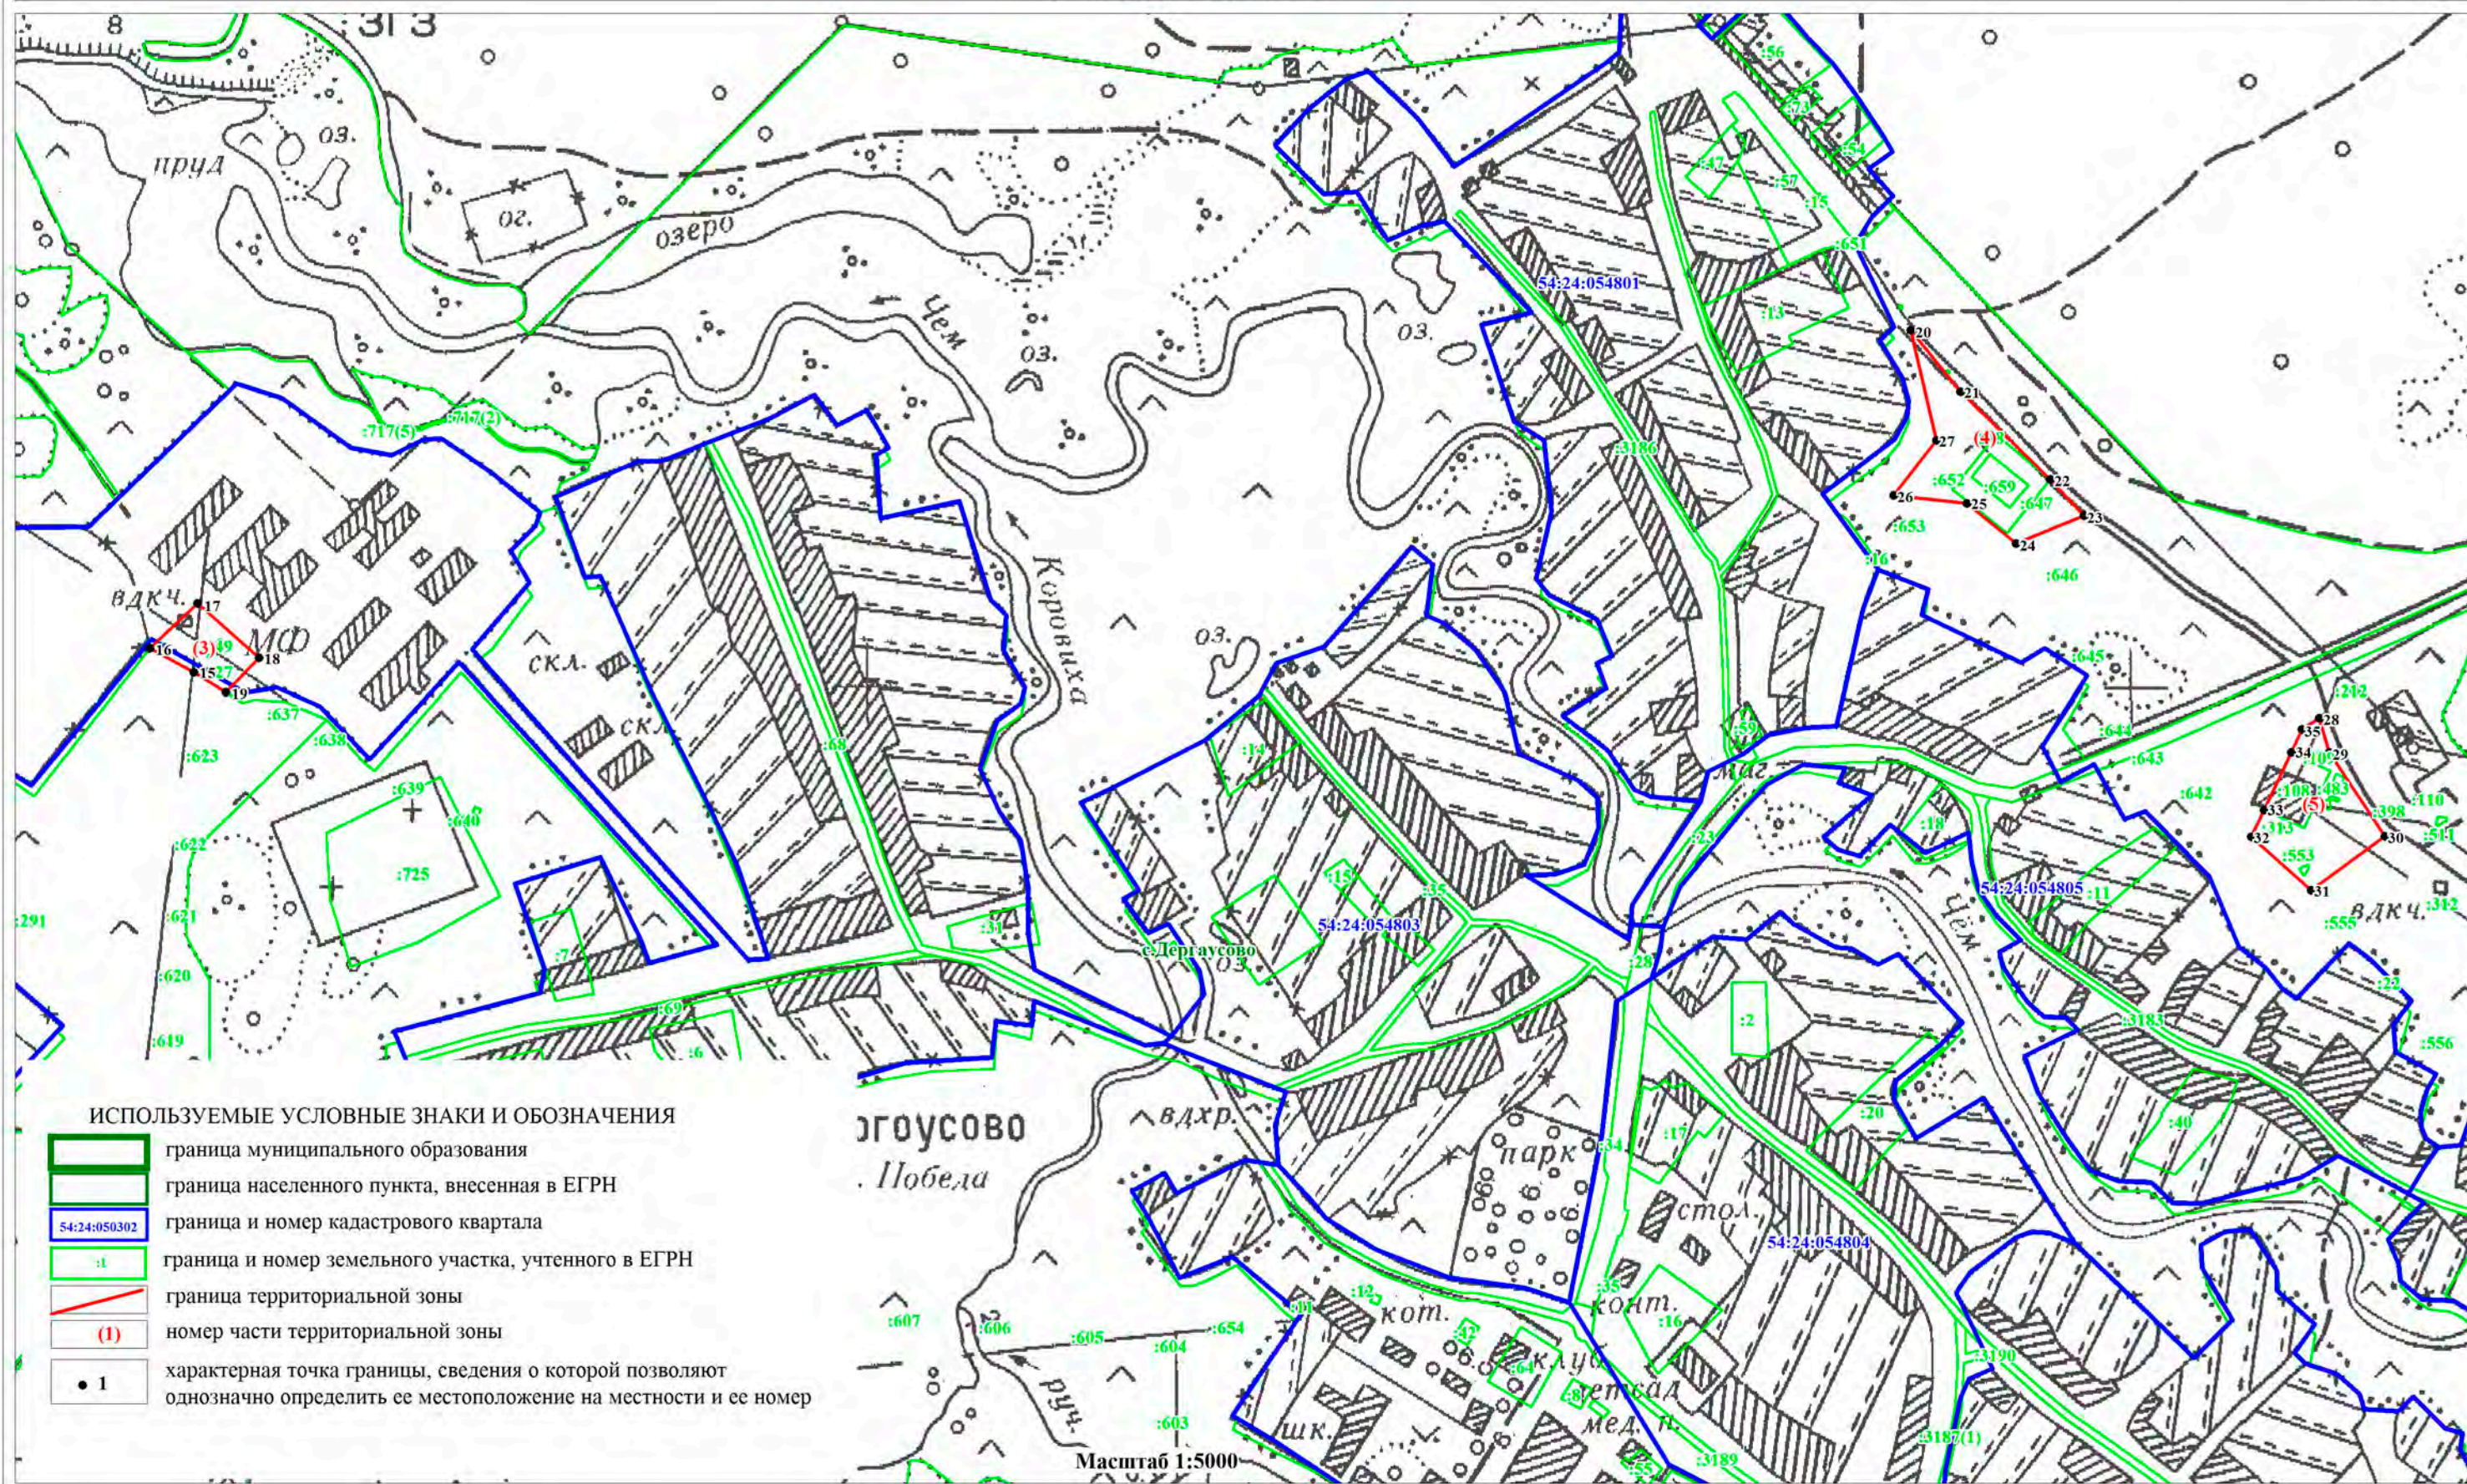

ОПИСАНИЕ МЕСТОПОЛОЖЕНИЯ ГРАНИЦ
ЗОНА ИНЖЕНЕРНОЙ ИНФРАСТРУКТУРЫ (И)

(наименование объекта)
План границ объекта

Лист 5/5

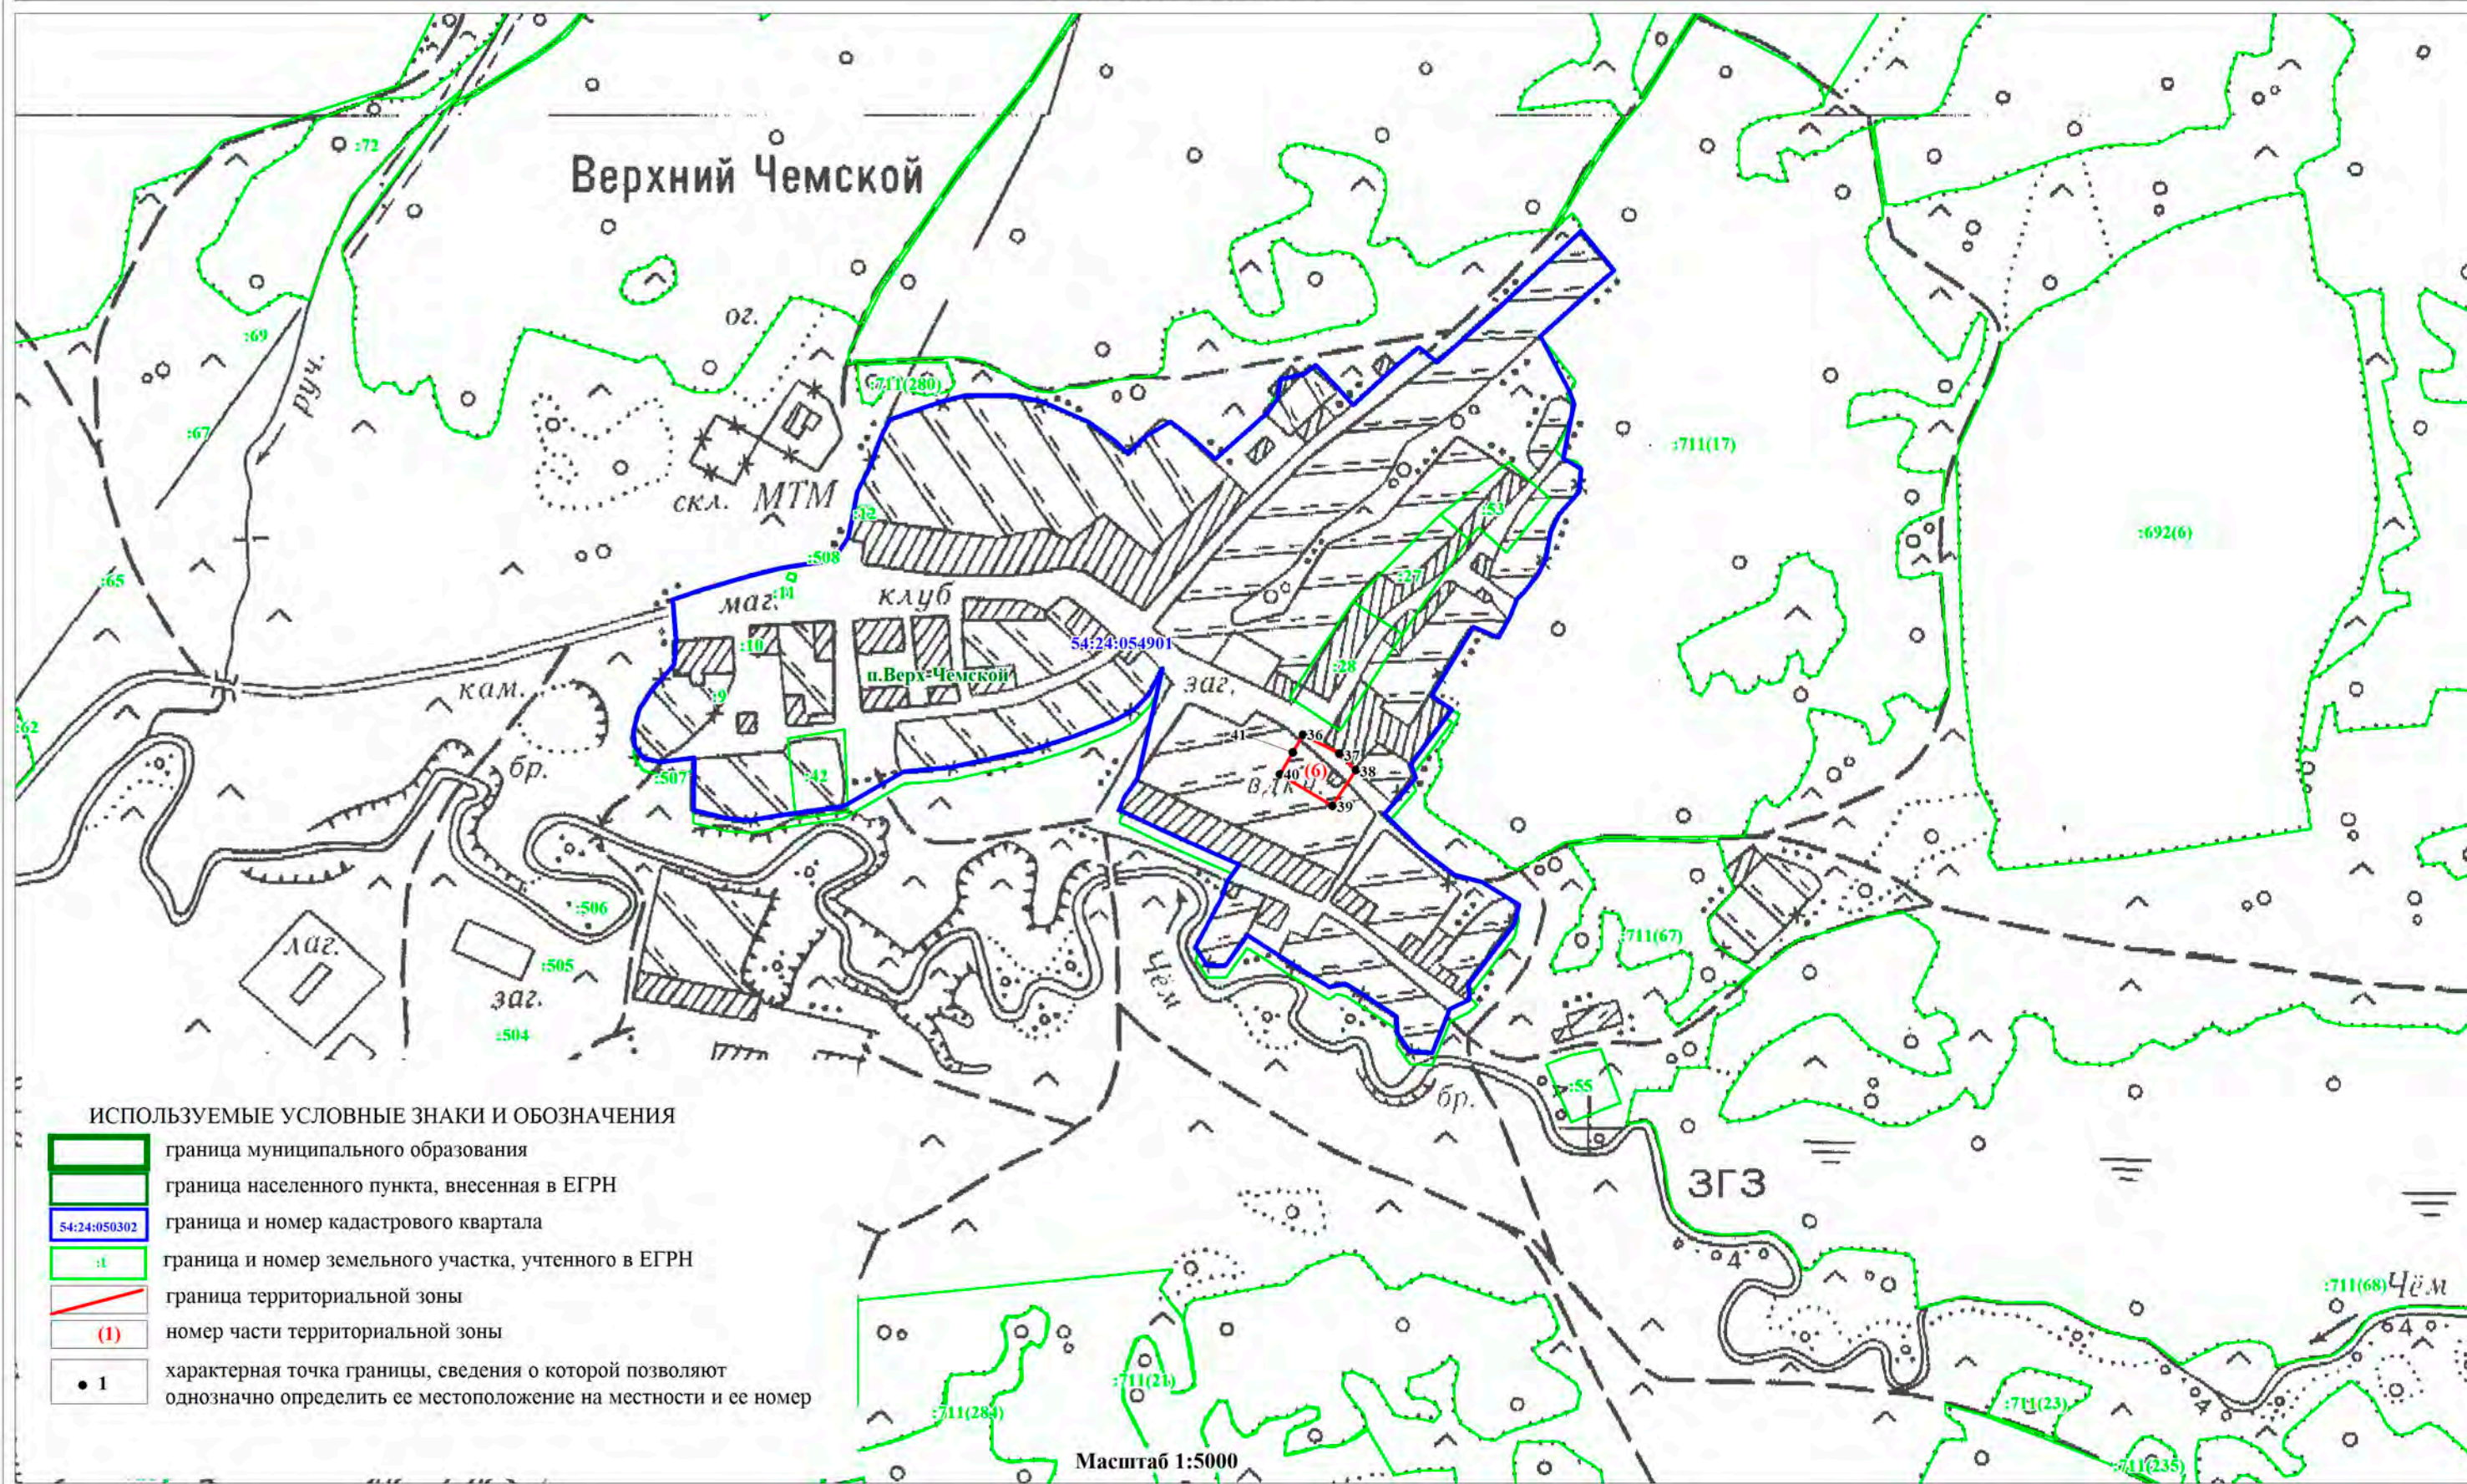

ОПИСАНИЕ МЕСТОПОЛОЖЕНИЯ ГРАНИЦ		
Зона транспортной инфраструктуры (Т)		
(наименование объекта, местоположение границ которого описано (далее объект))		
Сведения об объекте		
№ п/п	Характеристики объекта	Описание характеристик
1	Местоположение объекта	Новосибирская область, Тогучинский район, Лебедевский сельсовет
2	Площадь объекта +/- величина погрешности определения площадь (Р +/- Дельта Р)	834220 кв.м.±15984кв.м.
3	Иные характеристики объекта	Основные виды разрешенного использования земельных участков (предельные размеры земельных участков): Хранение автотранспорта (2.7.1) (не установлены); Служебные гаражи (4.9) (min- не установлены, max – 5,0 га); Объекты дорожного сервиса (4.9.1) (min- 0,01 га, max – 5,0 га); Транспорт (7.0) (не установлены); Железнодорожный транспорт (7.1) (не установлены); Автомобильный транспорт (7.2) (не установлены); Водный транспорт (7.3) (min- 0,001 га, max – 50,0 га); Воздушный транспорт (7.4) (не установлены); Трубопроводный транспорт (7.5) (не установлены); Коммунальное обслуживание (3.1) (min- не установлены, max – 25,0 га); Территории общего пользования (12.0) (не установлены). Условно-разрешенные виды использования земельных участков (предельные размеры земельных участков): Деловое управление (4.1) (не установлены); Связь (6.8) (не установлены). Вспомогательные виды разрешенного использования земельных участков: Не устанавливается.

ОПИСАНИЕ МЕСТОПОЛОЖЕНИЯ ГРАНИЦ					
Зона транспортной инфраструктуры (Т)					
(наименование объекта)					
Сведения о местоположении границ объекта					
1. Система координат <u>МСК НСО, зона 4</u>					
2. Сведения о характерных точках границ объекта					
Обозначение характерных точек границ	Координаты, м		Метод определения координат характерной точки	Средняя квадратическая погрешность положения характерной точки (M _t), м	Описание обозначения точки на местности (при наличии)
	X	Y			
-	-	-	-	-	-
3. Сведения о характерных точках части (частей) границы объекта					
Обозначение характерных точек части границы	Координаты, м		Метод определения координат характерной точки	Средняя квадратическая погрешность положения характерной точки (M _t), м	Описание обозначения точки на местности (при наличии)
	X	Y			
	часть №1				
1	473416,30	4297310,16	Картометрический метод	5,0	-
2	473481,87	4297131,17	Картометрический метод	5,0	-
3	473532,68	4296992,01	Картометрический метод	5,0	-
4	473612,07	4296793,05	Картометрический метод	5,0	-
5	473694,11	4296576,09	Картометрический метод	5,0	-
6	473700,79	4296557,89	Картометрический метод	5,0	-
7	473746,42	4296433,35	Картометрический метод	5,0	-
8	473772,71	4296358,91	Картометрический метод	5,0	-
9	473774,99	4296348,71	Картометрический метод	5,0	-
10	473775,94	4296346,31	Картометрический метод	5,0	-
11	473784,57	4296305,82	Картометрический метод	5,0	-
12	473798,90	4296241,66	Картометрический метод	5,0	-
13	473801,31	4296227,29	Картометрический метод	5,0	-
14	473813,09	4296172,00	Картометрический метод	5,0	-
15	473820,18	4296112,28	Картометрический метод	5,0	-
16	473823,25	4296092,97	Картометрический метод	5,0	-
17	473826,66	4296057,67	Картометрический метод	5,0	-
18	473833,10	4296003,42	Картометрический метод	5,0	-
19	473825,73	4295910,62	Картометрический метод	5,0	-
20	473822,91	4295872,04	Картометрический метод	5,0	-
21	473821,04	4295851,59	Картометрический метод	5,0	-
22	473806,42	4295667,19	Картометрический метод	5,0	-
23	473772,43	4295526,21	Картометрический метод	5,0	-
24	473763,43	4295484,44	Картометрический метод	5,0	-
25	473739,90	4295380,02	Картометрический метод	5,0	-
26	473701,62	4295199,53	Картометрический метод	5,0	-
27	473684,94	4295133,22	Картометрический метод	5,0	-
28	473676,09	4295092,87	Картометрический метод	5,0	-
29	473656,07	4295018,41	Картометрический метод	5,0	-
30	473649,94	4294994,05	Картометрический метод	5,0	-
31	473580,27	4294733,03	Картометрический метод	5,0	-
32	473537,40	4294569,53	Картометрический метод	5,0	-
33	473409,84	4294083,25	Картометрический метод	5,0	-
34	473350,56	4293874,76	Картометрический метод	5,0	-
35	473325,36	4293740,59	Картометрический метод	5,0	-
36	473272,43	4293440,05	Картометрический метод	5,0	-

ОПИСАНИЕ МЕСТОПОЛОЖЕНИЯ ГРАНИЦ

Зона транспортной инфраструктуры (Т)

(наименование объекта)

Сведения о местоположении границ объекта

3. Сведения о характерных точках части (частей) границы объекта

Обозначение характерных точек части границы	Координаты, м		Метод определения координат характерной точки	Средняя квадратическая погрешность положения характерной точки (M _t), м	Описание обозначения точки на местности (при наличии)
	X	Y			
37	473204,16	4293015,13	Картометрический метод	5,0	-
38	473148,05	4292592,88	Картометрический метод	5,0	-
39	473108,89	4292323,54	Картометрический метод	5,0	-
40	473100,95	4292263,75	Картометрический метод	5,0	-
41	473081,89	4292042,55	Картометрический метод	5,0	-
42	473069,18	4291781,17	Картометрический метод	5,0	-
43	473066,01	4291504,94	Картометрический метод	5,0	-
44	473056,47	4291335,09	Картометрический метод	5,0	-
45	473048,00	4291190,63	Картометрический метод	5,0	-
46	473050,65	4291057,81	Картометрический метод	5,0	-
47	473069,17	4290963,09	Картометрический метод	5,0	-
48	473109,40	4290842,45	Картометрический метод	5,0	-
49	473142,74	4290764,13	Картометрический метод	5,0	-
50	473251,77	4290576,28	Картометрический метод	5,0	-
51	473380,38	4290381,56	Картометрический метод	5,0	-
52	473484,11	4290219,12	Картометрический метод	5,0	-
53	473554,53	4290111,71	Картометрический метод	5,0	-
54	473540,69	4290104,99	Картометрический метод	5,0	-
55	473488,19	4290074,58	Картометрический метод	5,0	-
56	473505,95	4290041,44	Картометрический метод	5,0	-
57	473509,36	4290033,75	Картометрический метод	5,0	-
58	473562,27	4289935,72	Картометрический метод	5,0	-
59	473619,91	4289965,40	Картометрический метод	5,0	-
60	473642,52	4289976,56	Картометрический метод	5,0	-
61	473703,76	4289881,52	Картометрический метод	5,0	-
62	473839,25	4289629,64	Картометрический метод	5,0	-
63	473939,28	4289448,14	Картометрический метод	5,0	-
64	474059,95	4289207,92	Картометрический метод	5,0	-
65	474106,99	4289114,18	Картометрический метод	5,0	-
66	474141,98	4289044,45	Картометрический метод	5,0	-
67	474210,26	4288897,36	Картометрический метод	5,0	-
68	474288,40	4288710,72	Картометрический метод	5,0	-
69	474289,52	4288708,06	Картометрический метод	5,0	-
70	474298,94	4288685,55	Картометрический метод	5,0	-
71	474324,58	4288624,31	Картометрический метод	5,0	-
72	474454,25	4288291,46	Картометрический метод	5,0	-
73	474566,44	4287990,37	Картометрический метод	5,0	-
74	474613,54	4287863,90	Картометрический метод	5,0	-
75	474721,52	4287469,68	Картометрический метод	5,0	-
76	474764,23	4287309,07	Картометрический метод	5,0	-
77	474848,53	4287013,01	Картометрический метод	5,0	-
78	474909,40	4286825,16	Картометрический метод	5,0	-
79	474913,30	4286814,75	Картометрический метод	5,0	-
80	474949,09	4286719,34	Картометрический метод	5,0	-
81	474985,60	4286604,56	Картометрический метод	5,0	-
82	474987,40	4286598,89	Картометрический метод	5,0	-

ОПИСАНИЕ МЕСТОПОЛОЖЕНИЯ ГРАНИЦ

Зона транспортной инфраструктуры (Т)

(наименование объекта)

Сведения о местоположении границ объекта

3. Сведения о характерных точках части (частей) границы объекта

Обозначение характерных точек части границы	Координаты, м		Метод определения координат характерной точки	Средняя квадратическая погрешность положения характерной точки (M _t), м	Описание обозначения точки на местности (при наличии)
	X	Y			
83	474989,32	4286592,86	Картометрический метод	5,0	-
84	475060,23	4286374,86	Картометрический метод	5,0	-
85	475133,59	4286147,65	Картометрический метод	5,0	-
86	475135,92	4286140,44	Картометрический метод	5,0	-
87	475152,32	4286089,64	Картометрический метод	5,0	-
88	475258,70	4285785,91	Картометрический метод	5,0	-
89	475326,20	4285586,41	Картометрический метод	5,0	-
90	475330,68	4285573,18	Картометрический метод	5,0	-
91	475351,61	4285512,35	Картометрический метод	5,0	-
92	475404,25	4285359,39	Картометрический метод	5,0	-
93	475468,82	4285172,60	Картометрический метод	5,0	-
94	475577,85	4284860,91	Картометрический метод	5,0	-
95	475659,36	4284592,61	Картометрический метод	5,0	-
96	475719,17	4284375,13	Картометрический метод	5,0	-
97	475775,80	4284077,20	Картометрический метод	5,0	-
98	475814,62	4283862,37	Картометрический метод	5,0	-
99	475817,70	4283845,35	Картометрический метод	5,0	-
100	475838,20	4283768,27	Картометрический метод	5,0	-
101	475837,99	4283720,02	Картометрический метод	5,0	-
102	475833,75	4283645,41	Картометрический метод	5,0	-
103	475806,23	4283362,30	Картометрический метод	5,0	-
104	475793,79	4283226,26	Картометрический метод	5,0	-
105	475793,08	4283218,48	Картометрический метод	5,0	-
106	475772,36	4282991,89	Картометрический метод	5,0	-
107	475735,84	4282537,85	Картометрический метод	5,0	-
108	475729,13	4282466,84	Картометрический метод	5,0	-
109	475728,69	4282462,18	Картометрический метод	5,0	-
110	475720,49	4282375,40	Картометрический метод	5,0	-
111	475684,50	4282072,19	Картометрический метод	5,0	-
112	475682,38	4281965,82	Картометрический метод	5,0	-
113	475700,94	4281819,54	Картометрический метод	5,0	-
114	475689,78	4281815,80	Картометрический метод	5,0	-
115	475637,78	4281802,29	Картометрический метод	5,0	-
116	475465,52	4281792,24	Картометрический метод	5,0	-
117	475157,81	4281769,59	Картометрический метод	5,0	-
118	474964,48	4281755,05	Картометрический метод	5,0	-
119	474803,18	4281785,58	Картометрический метод	5,0	-
120	474721,08	4281801,11	Картометрический метод	5,0	-
121	474644,18	4281815,63	Картометрический метод	5,0	-
122	474558,96	4281820,10	Картометрический метод	5,0	-
123	474416,00	4281792,63	Картометрический метод	5,0	-
124	474198,37	4281747,07	Картометрический метод	5,0	-
125	474041,36	4281710,62	Картометрический метод	5,0	-
126	473645,54	4281606,52	Картометрический метод	5,0	-
127	473283,58	4281501,33	Картометрический метод	5,0	-
128	473282,00	4281504,77	Картометрический метод	5,0	-

ОПИСАНИЕ МЕСТОПОЛОЖЕНИЯ ГРАНИЦ

Зона транспортной инфраструктуры (Т)

(наименование объекта)

Сведения о местоположении границ объекта

3. Сведения о характерных точках части (частей) границы объекта

Обозначение характерных точек части границы	Координаты, м		Метод определения координат характерной точки	Средняя квадратическая погрешность положения характерной точки (M _t), м	Описание обозначения точки на местности (при наличии)
	X	Y			
129	473270,09	4281501,59	Картометрический метод	5,0	-
130	473269,83	4281497,89	Картометрический метод	5,0	-
131	473155,00	4281464,28	Картометрический метод	5,0	-
132	472987,25	4281412,69	Картометрический метод	5,0	-
133	472952,59	4281406,61	Картометрический метод	5,0	-
134	472913,22	4281403,77	Картометрический метод	5,0	-
135	472674,68	4281418,21	Картометрический метод	5,0	-
136	472543,87	4281426,57	Картометрический метод	5,0	-
137	472483,13	4281421,48	Картометрический метод	5,0	-
138	472328,87	4281368,76	Картометрический метод	5,0	-
139	471854,73	4281217,48	Картометрический метод	5,0	-
140	471757,89	4281183,13	Картометрический метод	5,0	-
141	471683,38	4281134,36	Картометрический метод	5,0	-
142	471492,67	4280979,17	Картометрический метод	5,0	-
143	471170,36	4280711,29	Картометрический метод	5,0	-
144	471134,37	4280673,72	Картометрический метод	5,0	-
145	471125,53	4280661,75	Картометрический метод	5,0	-
146	471099,06	4280628,08	Картометрический метод	5,0	-
147	471096,01	4280630,33	Картометрический метод	5,0	-
148	471089,13	4280619,22	Картометрический метод	5,0	-
149	471090,52	4280613,29	Картометрический метод	5,0	-
150	471023,60	4280496,55	Картометрический метод	5,0	-
151	470845,34	4280202,85	Картометрический метод	5,0	-
152	470630,68	4279992,31	Картометрический метод	5,0	-
153	470517,12	4279880,52	Картометрический метод	5,0	-
154	470339,59	4279586,07	Картометрический метод	5,0	-
155	470335,72	4279579,12	Картометрический метод	5,0	-
156	470276,36	4279472,63	Картометрический метод	5,0	-
157	470231,29	4279370,25	Картометрический метод	5,0	-
158	470224,30	4279354,52	Картометрический метод	5,0	-
159	470217,65	4279339,57	Картометрический метод	5,0	-
160	470169,52	4279231,22	Картометрический метод	5,0	-
161	470147,20	4279174,20	Картометрический метод	5,0	-
162	470135,20	4279143,38	Картометрический метод	5,0	-
163	470145,75	4279138,41	Картометрический метод	5,0	-
164	470181,16	4279226,99	Картометрический метод	5,0	-
165	470226,12	4279324,70	Картометрический метод	5,0	-
166	470231,83	4279337,12	Картометрический метод	5,0	-
167	470245,05	4279365,87	Картометрический метод	5,0	-
168	470289,37	4279466,17	Картометрический метод	5,0	-
169	470351,43	4279576,14	Картометрический метод	5,0	-
170	470353,14	4279579,15	Картометрический метод	5,0	-
171	470529,01	4279868,87	Картометрический метод	5,0	-
172	470642,34	4279981,07	Картометрический метод	5,0	-
173	470857,83	4280194,73	Картометрический метод	5,0	-
174	471036,31	4280488,48	Картометрический метод	5,0	-

ОПИСАНИЕ МЕСТОПОЛОЖЕНИЯ ГРАНИЦ

Зона транспортной инфраструктуры (Т)

(наименование объекта)

Сведения о местоположении границ объекта

3. Сведения о характерных точках части (частей) границы объекта

Обозначение характерных точек части границы	Координаты, м		Метод определения координат характерной точки	Средняя квадратическая погрешность положения характерной точки (M _t), м	Описание обозначения точки на местности (при наличии)
	X	Y			
175	471106,59	4280612,34	Картометрический метод	5,0	-
176	471133,92	4280651,30	Картометрический метод	5,0	-
177	471142,61	4280663,70	Картометрический метод	5,0	-
178	471178,92	4280701,76	Картометрический метод	5,0	-
179	471500,12	4280964,77	Картометрический метод	5,0	-
180	471691,44	4281120,53	Картометрический метод	5,0	-
181	471764,61	4281168,75	Картометрический метод	5,0	-
182	471857,67	4281202,39	Картометрический метод	5,0	-
183	472329,50	4281352,11	Картометрический метод	5,0	-
184	472487,85	4281404,99	Картометрический метод	5,0	-
185	472544,78	4281410,59	Картометрический метод	5,0	-
186	472672,21	4281402,37	Картометрический метод	5,0	-
187	472912,81	4281388,08	Картометрический метод	5,0	-
188	472954,42	4281390,35	Картометрический метод	5,0	-
189	472989,46	4281396,56	Картометрический метод	5,0	-
190	473157,43	4281449,25	Картометрический метод	5,0	-
191	473273,79	4281482,01	Картометрический метод	5,0	-
192	473275,91	4281477,78	Картометрический метод	5,0	-
193	473290,20	4281480,95	Картометрический метод	5,0	-
194	473289,67	4281485,45	Картометрический метод	5,0	-
195	473648,97	4281589,96	Картометрический метод	5,0	-
196	474045,32	4281695,79	Картометрический метод	5,0	-
197	474203,01	4281733,10	Картометрический метод	5,0	-
198	474415,15	4281779,25	Картометрический метод	5,0	-
199	474559,14	4281806,65	Картометрический метод	5,0	-
200	474643,81	4281801,36	Картометрический метод	5,0	-
201	474954,87	4281740,79	Картометрический метод	5,0	-
202	474957,60	4281737,85	Картометрический метод	5,0	-
203	474968,19	4281736,80	Картометрический метод	5,0	-
204	474969,06	4281739,76	Картометрический метод	5,0	-
205	475158,68	4281754,52	Картометрический метод	5,0	-
206	475470,36	4281777,01	Картометрический метод	5,0	-
207	475637,32	4281787,60	Картометрический метод	5,0	-
208	475695,54	4281786,92	Картометрический метод	5,0	-
209	475706,48	4281785,12	Картометрический метод	5,0	-
210	475720,49	4281680,08	Картометрический метод	5,0	-
211	475774,47	4281447,24	Картометрический метод	5,0	-
212	475812,05	4281327,12	Картометрический метод	5,0	-
213	475836,40	4281244,04	Картометрический метод	5,0	-
214	475974,53	4280890,56	Картометрический метод	5,0	-
215	476043,59	4280699,36	Картометрический метод	5,0	-
216	476073,57	4280698,75	Картометрический метод	5,0	-
217	476015,81	4280851,33	Картометрический метод	5,0	-
218	475945,40	4281041,31	Картометрический метод	5,0	-
219	475864,41	4281251,91	Картометрический метод	5,0	-
220	475842,71	4281310,12	Картометрический метод	5,0	-

ОПИСАНИЕ МЕСТОПОЛОЖЕНИЯ ГРАНИЦ

Зона транспортной инфраструктуры (Т)

(наименование объекта)

Сведения о местоположении границ объекта

3. Сведения о характерных точках части (частей) границы объекта

Обозначение характерных точек части границы	Координаты, м		Метод определения координат характерной точки	Средняя квадратическая погрешность положения характерной точки (M _t), м	Описание обозначения точки на местности (при наличии)
	X	Y			
221	475798,24	4281464,11	Картометрический метод	5,0	-
222	475760,66	4281620,74	Картометрический метод	5,0	-
223	475746,90	4281681,07	Картометрический метод	5,0	-
224	475732,60	4281780,02	Картометрический метод	5,0	-
225	475739,45	4281797,63	Картометрический метод	5,0	-
226	475831,16	4281815,73	Картометрический метод	5,0	-
227	476066,25	4281853,57	Картометрический метод	5,0	-
228	476343,76	4281896,29	Картометрический метод	5,0	-
229	476499,22	4281913,93	Картометрический метод	5,0	-
230	476545,15	4281913,45	Картометрический метод	5,0	-
231	476651,66	4281889,31	Картометрический метод	5,0	-
232	476762,95	4281889,25	Картометрический метод	5,0	-
233	476828,06	4281906,65	Картометрический метод	5,0	-
234	476840,25	4281898,81	Картометрический метод	5,0	-
235	476847,99	4281907,26	Картометрический метод	5,0	-
236	476843,71	4281915,10	Картометрический метод	5,0	-
237	476935,52	4281977,87	Картометрический метод	5,0	-
238	477373,11	4282279,99	Картометрический метод	5,0	-
239	477559,46	4282407,06	Картометрический метод	5,0	-
240	477747,35	4282534,60	Картометрический метод	5,0	-
241	478236,21	4282852,04	Картометрический метод	5,0	-
242	478395,06	4283011,67	Картометрический метод	5,0	-
243	478399,71	4283016,15	Картометрический метод	5,0	-
244	478455,02	4283069,55	Картометрический метод	5,0	-
245	478497,16	4283110,24	Картометрический метод	5,0	-
246	478670,78	4283254,57	Картометрический метод	5,0	-
247	478744,45	4283315,82	Картометрический метод	5,0	-
248	478745,08	4283316,36	Картометрический метод	5,0	-
249	478784,93	4283352,19	Картометрический метод	5,0	-
250	478915,65	4283472,93	Картометрический метод	5,0	-
251	479121,10	4283664,20	Картометрический метод	5,0	-
252	479499,13	4284011,13	Картометрический метод	5,0	-
253	479815,97	4284302,18	Картометрический метод	5,0	-
254	479908,49	4284385,25	Картометрический метод	5,0	-
255	480059,60	4284524,65	Картометрический метод	5,0	-
256	480048,50	4284535,74	Картометрический метод	5,0	-
257	479897,77	4284395,99	Картометрический метод	5,0	-
258	479809,35	4284314,41	Картометрический метод	5,0	-
259	479490,20	4284022,05	Картометрический метод	5,0	-
260	479112,22	4283675,27	Картометрический метод	5,0	-
261	478903,36	4283483,61	Картометрический метод	5,0	-
262	478756,64	4283348,35	Картометрический метод	5,0	-
263	478731,78	4283324,82	Картометрический метод	5,0	-
264	478483,63	4283125,16	Картометрический метод	5,0	-
265	478453,81	4283095,69	Картометрический метод	5,0	-
266	478427,72	4283069,57	Картометрический метод	5,0	-

ОПИСАНИЕ МЕСТОПОЛОЖЕНИЯ ГРАНИЦ

Зона транспортной инфраструктуры (Т)

(наименование объекта)

Сведения о местоположении границ объекта

3. Сведения о характерных точках части (частей) границы объекта

Обозначение характерных точек части границы	Координаты, м		Метод определения координат характерной точки	Средняя квадратическая погрешность положения характерной точки (M _t), м	Описание обозначения точки на местности (при наличии)
	X	Y			
267	478385,80	4283027,59	Картометрический метод	5,0	-
268	478223,66	4282866,29	Картометрический метод	5,0	-
269	477738,22	4282549,03	Картометрический метод	5,0	-
270	477551,48	4282421,97	Картометрический метод	5,0	-
271	477365,13	4282296,41	Картометрический метод	5,0	-
272	476924,78	4281992,43	Картометрический метод	5,0	-
273	476834,35	4281933,33	Картометрический метод	5,0	-
274	476828,27	4281937,77	Картометрический метод	5,0	-
275	476815,84	4281929,43	Картометрический метод	5,0	-
276	476815,51	4281922,63	Картометрический метод	5,0	-
277	476761,43	4281906,09	Картометрический метод	5,0	-
278	476655,49	4281907,31	Картометрический метод	5,0	-
279	476552,26	4281927,31	Картометрический метод	5,0	-
280	476498,71	4281930,67	Картометрический метод	5,0	-
281	476341,32	4281911,44	Картометрический метод	5,0	-
282	476065,48	4281869,49	Картометрический метод	5,0	-
283	475828,26	4281831,73	Картометрический метод	5,0	-
284	475733,41	4281822,55	Картометрический метод	5,0	-
285	475718,84	4281903,32	Картометрический метод	5,0	-
286	475709,84	4281985,33	Картометрический метод	5,0	-
287	475713,02	4282077,94	Картометрический метод	5,0	-
288	475749,54	4282390,68	Картометрический метод	5,0	-
289	475772,83	4282685,96	Картометрический метод	5,0	-
290	475796,65	4282983,88	Картометрический метод	5,0	-
291	475819,95	4283252,16	Картометрический метод	5,0	-
292	475855,41	4283601,94	Картометрический метод	5,0	-
293	475864,94	4283764,93	Картометрический метод	5,0	-
294	475843,00	4283848,47	Картометрический метод	5,0	-
295	475840,34	4283848,71	Картометрический метод	5,0	-
296	475838,79	4283858,27	Картометрический метод	5,0	-
297	475837,72	4283860,77	Картометрический метод	5,0	-
298	475829,67	4283914,72	Картометрический метод	5,0	-
299	475824,44	4283947,12	Картометрический метод	5,0	-
300	475816,45	4283996,54	Картометрический метод	5,0	-
301	475791,68	4284134,37	Картометрический метод	5,0	-
302	475766,59	4284278,93	Картометрический метод	5,0	-
303	475760,84	4284310,45	Картометрический метод	5,0	-
304	475732,64	4284434,91	Картометрический метод	5,0	-
305	475696,13	4284566,23	Картометрический метод	5,0	-
306	475694,14	4284572,88	Картометрический метод	5,0	-
307	475688,17	4284592,85	Картометрический метод	5,0	-
308	475664,65	4284671,47	Картометрический метод	5,0	-
309	475637,54	4284759,46	Картометрический метод	5,0	-
310	475568,81	4284971,18	Картометрический метод	5,0	-
311	475472,62	4285244,54	Картометрический метод	5,0	-
312	475173,55	4286112,27	Картометрический метод	5,0	-

ОПИСАНИЕ МЕСТОПОЛОЖЕНИЯ ГРАНИЦ

Зона транспортной инфраструктуры (Т)

(наименование объекта)

Сведения о местоположении границ объекта

3. Сведения о характерных точках части (частей) границы объекта

Обозначение характерных точек части границы	Координаты, м		Метод определения координат характерной точки	Средняя квадратическая погрешность положения характерной точки (M _t), м	Описание обозначения точки на местности (при наличии)
	X	Y			
313	475175,36	4286112,76	Картометрический метод	5,0	-
314	475125,86	4286258,44	Картометрический метод	5,0	-
315	475095,16	4286357,94	Картометрический метод	5,0	-
316	475067,64	4286442,05	Картометрический метод	5,0	-
317	474995,48	4286656,45	Картометрический метод	5,0	-
318	474994,08	4286660,60	Картометрический метод	5,0	-
319	474983,31	4286695,91	Картометрический метод	5,0	-
320	474967,61	4286747,37	Картометрический метод	5,0	-
321	474937,15	4286834,14	Картометрический метод	5,0	-
322	474935,29	4286839,45	Картометрический метод	5,0	-
323	474932,63	4286847,03	Картометрический метод	5,0	-
324	474931,58	4286850,01	Картометрический метод	5,0	-
325	474922,10	4286877,01	Картометрический метод	5,0	-
326	474888,23	4286976,50	Картометрический метод	5,0	-
327	474839,25	4287181,95	Картометрический метод	5,0	-
328	474848,23	4287193,56	Картометрический метод	5,0	-
329	474867,51	4287208,45	Картометрический метод	5,0	-
330	475123,26	4287431,78	Картометрический метод	5,0	-
331	475198,36	4287490,67	Картометрический метод	5,0	-
332	475258,70	4287529,20	Картометрический метод	5,0	-
333	475287,17	4287547,38	Картометрический метод	5,0	-
334	475416,60	4287624,45	Картометрический метод	5,0	-
335	475523,07	4287687,48	Картометрический метод	5,0	-
336	475538,47	4287715,48	Картометрический метод	5,0	-
337	475519,78	4287710,45	Картометрический метод	5,0	-
338	475515,24	4287702,18	Картометрический метод	5,0	-
339	475428,65	4287653,07	Картометрический метод	5,0	-
340	475406,83	4287640,69	Картометрический метод	5,0	-
341	475277,37	4287560,74	Картометрический метод	5,0	-
342	475187,32	4287504,03	Картометрический метод	5,0	-
343	475108,76	4287442,29	Картометрический метод	5,0	-
344	474858,26	4287225,35	Картометрический метод	5,0	-
345	474839,10	4287209,34	Картометрический метод	5,0	-
346	474828,39	4287213,25	Картометрический метод	5,0	-
347	474819,42	4287230,50	Картометрический метод	5,0	-
348	474725,22	4287570,75	Картометрический метод	5,0	-
349	474633,23	4287899,75	Картометрический метод	5,0	-
350	474632,60	4287902,00	Картометрический метод	5,0	-
351	474632,35	4287902,68	Картометрический метод	5,0	-
352	474568,30	4288075,22	Картометрический метод	5,0	-
353	474480,18	4288312,63	Картометрический метод	5,0	-
354	474381,74	4288563,47	Картометрический метод	5,0	-
355	474213,96	4288965,61	Картометрический метод	5,0	-
356	474121,35	4289157,12	Картометрический метод	5,0	-
357	473984,80	4289424,86	Картометрический метод	5,0	-
358	473952,79	4289490,74	Картометрический метод	5,0	-

ОПИСАНИЕ МЕСТОПОЛОЖЕНИЯ ГРАНИЦ

Зона транспортной инфраструктуры (Т)

(наименование объекта)

Сведения о местоположении границ объекта

3. Сведения о характерных точках части (частей) границы объекта

Обозначение характерных точек части границы	Координаты, м		Метод определения координат характерной точки	Средняя квадратическая погрешность положения характерной точки (M _t), м	Описание обозначения точки на местности (при наличии)
	X	Y			
359	473994,27	4289521,96	Картометрический метод	5,0	-
360	473959,42	4289591,19	Картометрический метод	5,0	-
361	473923,17	4289590,80	Картометрический метод	5,0	-
362	473919,14	4289588,75	Картометрический метод	5,0	-
363	473916,64	4289592,50	Картометрический метод	5,0	-
364	473913,58	4289596,44	Картометрический метод	5,0	-
365	473910,96	4289597,51	Картометрический метод	5,0	-
366	473907,39	4289597,84	Картометрический метод	5,0	-
367	473902,20	4289599,44	Картометрический метод	5,0	-
368	473892,68	4289599,86	Картометрический метод	5,0	-
369	473881,50	4289620,18	Картометрический метод	5,0	-
370	473873,54	4289620,49	Картометрический метод	5,0	-
371	473873,62	4289622,69	Картометрический метод	5,0	-
372	473877,71	4289627,08	Картометрический метод	5,0	-
373	473818,08	4289735,47	Картометрический метод	5,0	-
374	473716,99	4289917,50	Картометрический метод	5,0	-
375	473656,48	4290013,33	Картометрический метод	5,0	-
376	473672,76	4290022,15	Картометрический метод	5,0	-
377	473639,74	4290165,40	Картометрический метод	5,0	-
378	473586,31	4290124,14	Картометрический метод	5,0	-
379	473579,56	4290134,03	Картометрический метод	5,0	-
380	473699,81	4290218,14	Картометрический метод	5,0	-
381	473725,01	4290231,23	Картометрический метод	5,0	-
382	473735,96	4290236,93	Картометрический метод	5,0	-
383	473776,82	4290222,55	Картометрический метод	5,0	-
384	474056,39	4290083,28	Картометрический метод	5,0	-
385	474068,38	4290077,30	Картометрический метод	5,0	-
386	474233,72	4289994,93	Картометрический метод	5,0	-
387	474318,99	4289952,75	Картометрический метод	5,0	-
388	474431,50	4289897,09	Картометрический метод	5,0	-
389	474440,46	4289910,70	Картометрический метод	5,0	-
390	474239,76	4290009,60	Картометрический метод	5,0	-
391	473980,93	4290137,77	Картометрический метод	5,0	-
392	473783,81	4290235,36	Картометрический метод	5,0	-
393	473734,96	4290251,90	Картометрический метод	5,0	-
394	473692,72	4290229,73	Картометрический метод	5,0	-
395	473630,41	4290188,46	Картометрический метод	5,0	-
396	473629,82	4290189,42	Картометрический метод	5,0	-
397	473558,85	4290302,96	Картометрический метод	5,0	-
398	473495,38	4290259,11	Картометрический метод	5,0	-
399	473475,64	4290288,43	Картометрический метод	5,0	-
400	473443,89	4290341,88	Картометрический метод	5,0	-
401	473293,58	4290574,16	Картометрический метод	5,0	-
402	473250,19	4290640,32	Картометрический метод	5,0	-
403	473170,27	4290782,65	Картометрический метод	5,0	-
404	473123,69	4290889,54	Картометрический метод	5,0	-

ОПИСАНИЕ МЕСТОПОЛОЖЕНИЯ ГРАНИЦ

Зона транспортной инфраструктуры (Т)

(наименование объекта)

Сведения о местоположении границ объекта

3. Сведения о характерных точках части (частей) границы объекта

Обозначение характерных точек части границы	Координаты, м		Метод определения координат характерной точки	Средняя квадратическая погрешность положения характерной точки (M _t), м	Описание обозначения точки на местности (при наличии)
	X	Y			
405	473105,51	4290950,68	Картометрический метод	5,0	-
406	473104,28	4290950,65	Картометрический метод	5,0	-
407	473091,90	4290997,81	Картометрический метод	5,0	-
408	473080,94	4291095,43	Картометрический метод	5,0	-
409	473082,70	4291249,99	Картометрический метод	5,0	-
410	473094,76	4291408,31	Картометрический метод	5,0	-
411	473099,05	4291682,15	Картометрический метод	5,0	-
412	473109,06	4291968,85	Картометрический метод	5,0	-
413	473136,08	4292304,39	Картометрический метод	5,0	-
414	473147,51	4292376,79	Картометрический метод	5,0	-
415	473179,90	4292598,70	Картометрический метод	5,0	-
416	473231,36	4292986,36	Картометрический метод	5,0	-
417	473317,29	4293521,39	Картометрический метод	5,0	-
418	473375,41	4293841,43	Картометрический метод	5,0	-
419	473398,94	4293935,86	Картометрический метод	5,0	-
420	473442,40	4294089,39	Картометрический метод	5,0	-
421	473445,30	4294101,77	Картометрический метод	5,0	-
422	473482,36	4294235,11	Картометрический метод	5,0	-
423	473551,17	4294489,63	Картометрический метод	5,0	-
424	473653,85	4294888,08	Картометрический метод	5,0	-
425	473736,42	4295216,17	Картометрический метод	5,0	-
426	473790,95	4295458,52	Картометрический метод	5,0	-
427	473793,95	4295471,67	Картометрический метод	5,0	-
428	473832,77	4295663,83	Картометрический метод	5,0	-
429	473851,29	4295807,23	Картометрический метод	5,0	-
430	473858,70	4295932,64	Картометрический метод	5,0	-
431	473860,83	4296002,49	Картометрический метод	5,0	-
432	473850,24	4296112,02	Картометрический метод	5,0	-
433	473839,86	4296189,51	Картометрический метод	5,0	-
434	473832,74	4296221,30	Картометрический метод	5,0	-
435	473832,80	4296219,79	Картометрический метод	5,0	-
436	473824,60	4296257,59	Картометрический метод	5,0	-
437	473803,34	4296352,48	Картометрический метод	5,0	-
438	473783,92	4296420,67	Картометрический метод	5,0	-
439	473722,11	4296583,90	Картометрический метод	5,0	-
440	473630,38	4296821,40	Картометрический метод	5,0	-
441	473633,17	4296822,52	Картометрический метод	5,0	-
442	473632,38	4296824,63	Картометрический метод	5,0	-
443	473629,62	4296823,32	Картометрический метод	5,0	-
444	473606,04	4296884,42	Картометрический метод	5,0	-
445	473607,32	4296885,80	Картометрический метод	5,0	-
446	473605,08	4296891,22	Картометрический метод	5,0	-
447	473603,90	4296890,07	Картометрический метод	5,0	-
448	473580,47	4296950,92	Картометрический метод	5,0	-
449	473565,49	4296987,25	Картометрический метод	5,0	-
450	473552,69	4297022,59	Картометрический метод	5,0	-

ОПИСАНИЕ МЕСТОПОЛОЖЕНИЯ ГРАНИЦ

Зона транспортной инфраструктуры (Т)

(наименование объекта)

Сведения о местоположении границ объекта

3. Сведения о характерных точках части (частей) границы объекта

Обозначение характерных точек части границы	Координаты, м		Метод определения координат характерной точки	Средняя квадратическая погрешность положения характерной точки (M _t), м	Описание обозначения точки на местности (при наличии)
	X	Y			
451	473511,58	4297127,38	Картометрический метод	5,0	-
452	473515,23	4297125,67	Картометрический метод	5,0	-
453	473512,47	4297133,19	Картометрический метод	5,0	-
454	473508,72	4297135,01	Картометрический метод	5,0	-
455	473459,90	4297257,16	Картометрический метод	5,0	-
456	473471,66	4297244,23	Картометрический метод	5,0	-
457	473467,02	4297256,88	Картометрический метод	5,0	-
1	473416,30	4297310,16	Картометрический метод	5,0	-
	часть №2				
458	474416,20	4288225,59	Картометрический метод	5,0	-
459	474394,99	4288270,88	Картометрический метод	5,0	-
460	474358,85	4288253,73	Картометрический метод	5,0	-
461	474380,05	4288208,45	Картометрический метод	5,0	-
458	474416,20	4288225,59	Картометрический метод	5,0	-
	часть №3				
462	474403,11	4288279,21	Картометрический метод	5,0	-
463	474377,92	4288345,90	Картометрический метод	5,0	-
464	474349,88	4288335,23	Картометрический метод	5,0	-
465	474373,80	4288272,44	Картометрический метод	5,0	-
462	474403,11	4288279,21	Картометрический метод	5,0	-
	часть №4				
466	474375,14	4288472,02	Картометрический метод	5,0	-
467	474321,52	4288612,10	Картометрический метод	5,0	-
468	474229,38	4288573,24	Картометрический метод	5,0	-
469	474283,00	4288433,15	Картометрический метод	5,0	-
466	474375,14	4288472,02	Картометрический метод	5,0	-
	часть №5				
470	473534,99	4290113,39	Картометрический метод	5,0	-
471	473457,75	4290232,26	Картометрический метод	5,0	-
472	473419,57	4290210,00	Картометрический метод	5,0	-
473	473443,18	4290169,08	Картометрический метод	5,0	-
474	473453,43	4290159,68	Картометрический метод	5,0	-
475	473432,93	4290131,09	Картометрический метод	5,0	-
476	473414,99	4290123,84	Картометрический метод	5,0	-
477	473439,40	4290076,30	Картометрический метод	5,0	-
478	473470,59	4290075,65	Картометрический метод	5,0	-
470	473534,99	4290113,39	Картометрический метод	5,0	-
	часть №6				
498	472116,02	4299371,28	Картометрический метод	5,0	-
497	472251,48	4299214,12	Картометрический метод	5,0	-
496	472294,35	4299159,75	Картометрический метод	5,0	-
495	472483,58	4298945,34	Картометрический метод	5,0	-
494	472597,02	4298822,15	Картометрический метод	5,0	-
493	472645,05	4298762,34	Картометрический метод	5,0	-
492	472689,46	4298701,78	Картометрический метод	5,0	-
491	472756,74	4298612,97	Картометрический метод	5,0	-

ОПИСАНИЕ МЕСТОПОЛОЖЕНИЯ ГРАНИЦ					
Зона транспортной инфраструктуры (Т)					
(наименование объекта)					
Сведения о местоположении границ объекта					
3. Сведения о характерных точках части (частей) границы объекта					
Обозначение характерных точек части границы	Координаты, м		Метод определения координат характерной точки	Средняя квадратическая погрешность положения характерной точки (M _t), м	Описание обозначения точки на местности (при наличии)
	X	Y			
490	472872,78	4298440,83	Картометрический метод	5,0	-
489	472835,89	4298548,96	Картометрический метод	5,0	-
488	472753,12	4298669,75	Картометрический метод	5,0	-
487	472611,84	4298851,79	Картометрический метод	5,0	-
486	472411,83	4299071,91	Картометрический метод	5,0	-
485	472269,97	4299237,12	Картометрический метод	5,0	-
484	472271,78	4299243,49	Картометрический метод	5,0	-
483	472298,31	4299315,28	Картометрический метод	5,0	-
482	472280,27	4299325,26	Картометрический метод	5,0	-
481	472253,90	4299255,83	Картометрический метод	5,0	-
480	472119,78	4299412,00	Картометрический метод	5,0	-
479	472041,28	4299453,12	Картометрический метод	5,0	-
498	472116,02	4299371,28	Картометрический метод	5,0	-

ОПИСАНИЕ МЕСТОПОЛОЖЕНИЯ ГРАНИЦ							
Зона транспортной инфраструктуры (Т)							
(наименование объекта)							
Сведения о местоположении измененных (уточненных) границ объекта							
1. Система координат <u>МСК НСО, зона 4</u>							
2. Сведения о характерных точках границ объекта							
Обозначение характерны х точек границ	Существующие координаты, м		Измененные (уточненные) координаты, м		Метод определения координат характерной точки	Средняя квадратическая погрешность положения характерной точки (M _t), м	Описание обозначения точки на местности (при наличии)
	X	Y	X	Y			
-	-	-	-	-	-	-	-
-	-	-	-	-	-	-	-
3. Сведения о характерных точках части (частей) границы объекта							
Обозначение характерны х точек части границы	Существующие координаты, м		Измененные (уточненные) координаты, м		Метод определения координат характерной точки	Средняя квадратическая погрешность положения характерной точки (M _t), м	Описание обозначения точки на местности (при наличии)
	X	Y	X	Y			
Часть №1							
-	-	-	-	-	-	-	-
-	-	-	-	-	-	-	-

ОПИСАНИЕ МЕСТОПОЛОЖЕНИЯ ГРАНИЦ
ЗОНА ТРАНСПОРТНОЙ ИНФРАСТРУКТУРЫ (Т)

(наименование объекта)
План границ объекта



Лист 1/19

(Обзорная схема)

Васинский сельсовет

Чемской сельсовет

Схема расположения
листов

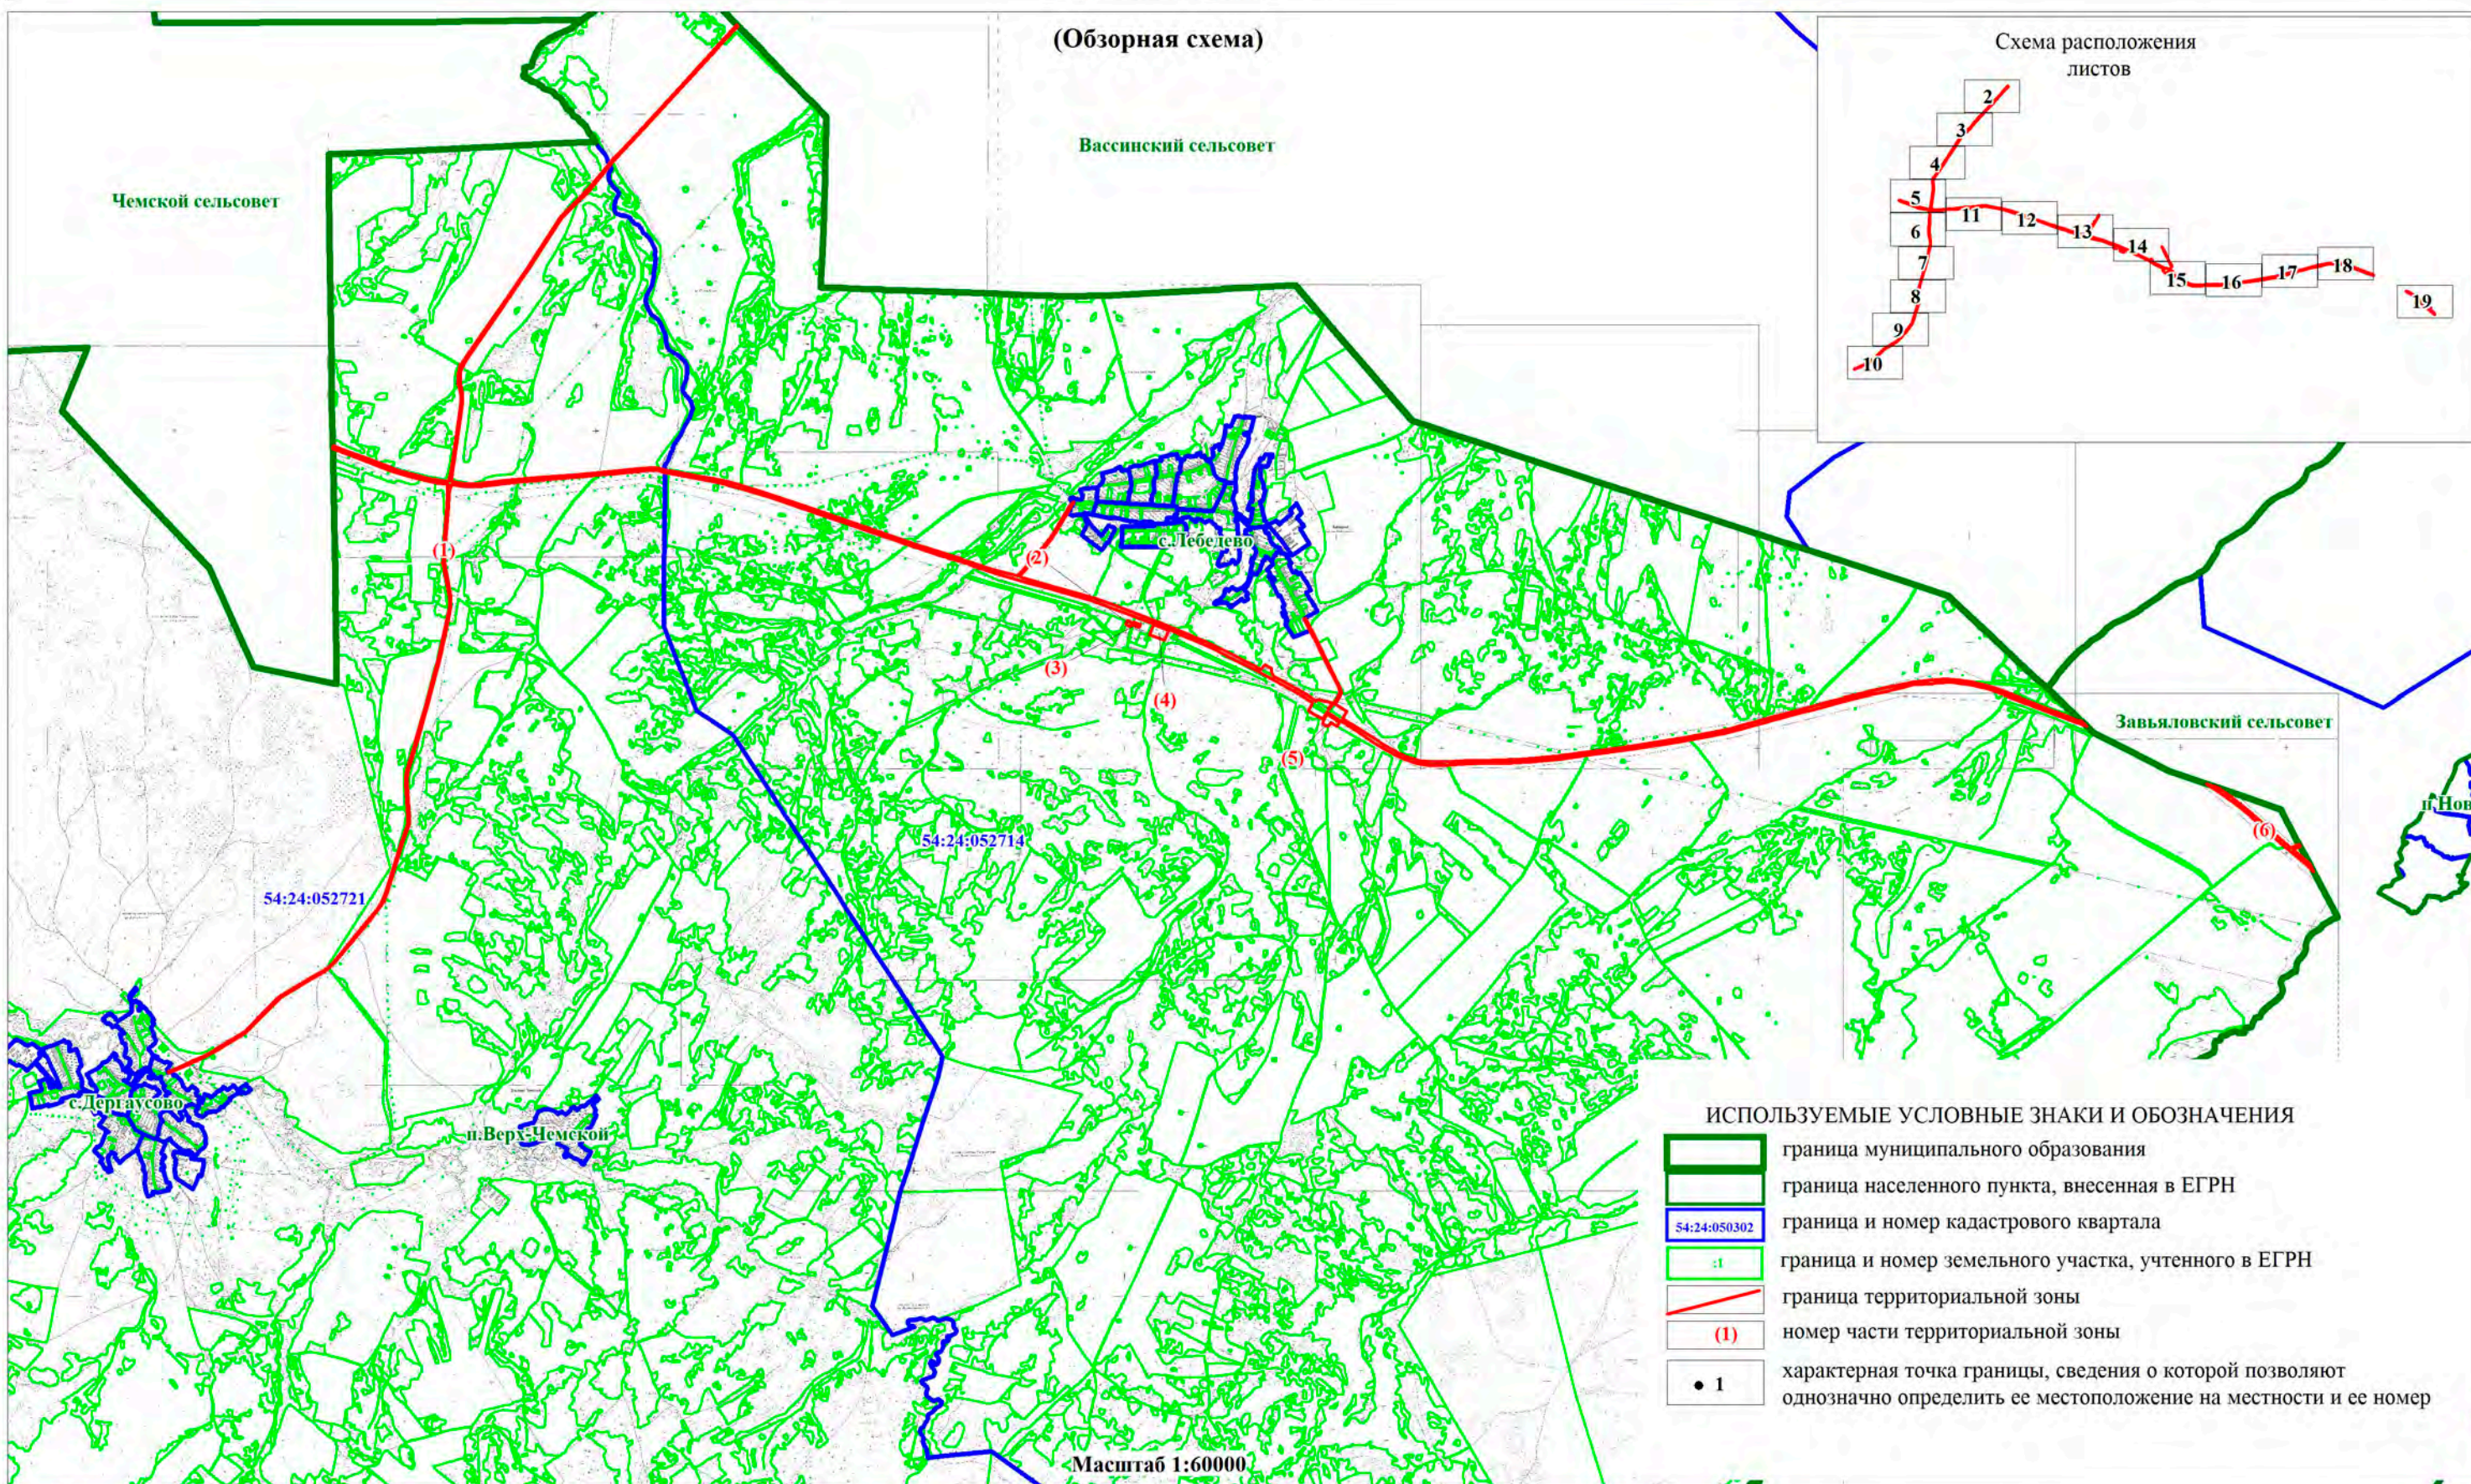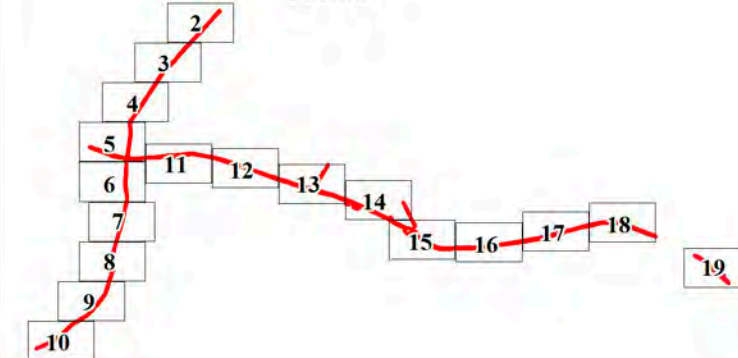

ИСПОЛЬЗУЕМЫЕ УСЛОВНЫЕ ЗНАКИ И ОБОЗНАЧЕНИЯ

- граница муниципального образования
- граница населенного пункта, внесенная в ЕГРН
- 54:24:050302 граница и номер кадастрового квартала
- 54:24:050302 граница и номер земельного участка, учтенного в ЕГРН
- граница территориальной зоны
- (1) номер части территориальной зоны
- 1 характерная точка границы, сведения о которой позволяют однозначно определить ее местоположение на местности и ее номер

ОПИСАНИЕ МЕСТОПОЛОЖЕНИЯ ГРАНИЦ
ЗОНА ТРАНСПОРТНОЙ ИНФРАСТРУКТУРЫ (Т)

(наименование объекта)
План границ объекта


Лист 2/19



ОПИСАНИЕ МЕСТОПОЛОЖЕНИЯ ГРАНИЦ
ЗОНА ТРАНСПОРТНОЙ ИНФРАСТРУКТУРЫ (Т)

(наименование объекта)
План границ объекта


Лист 3/19

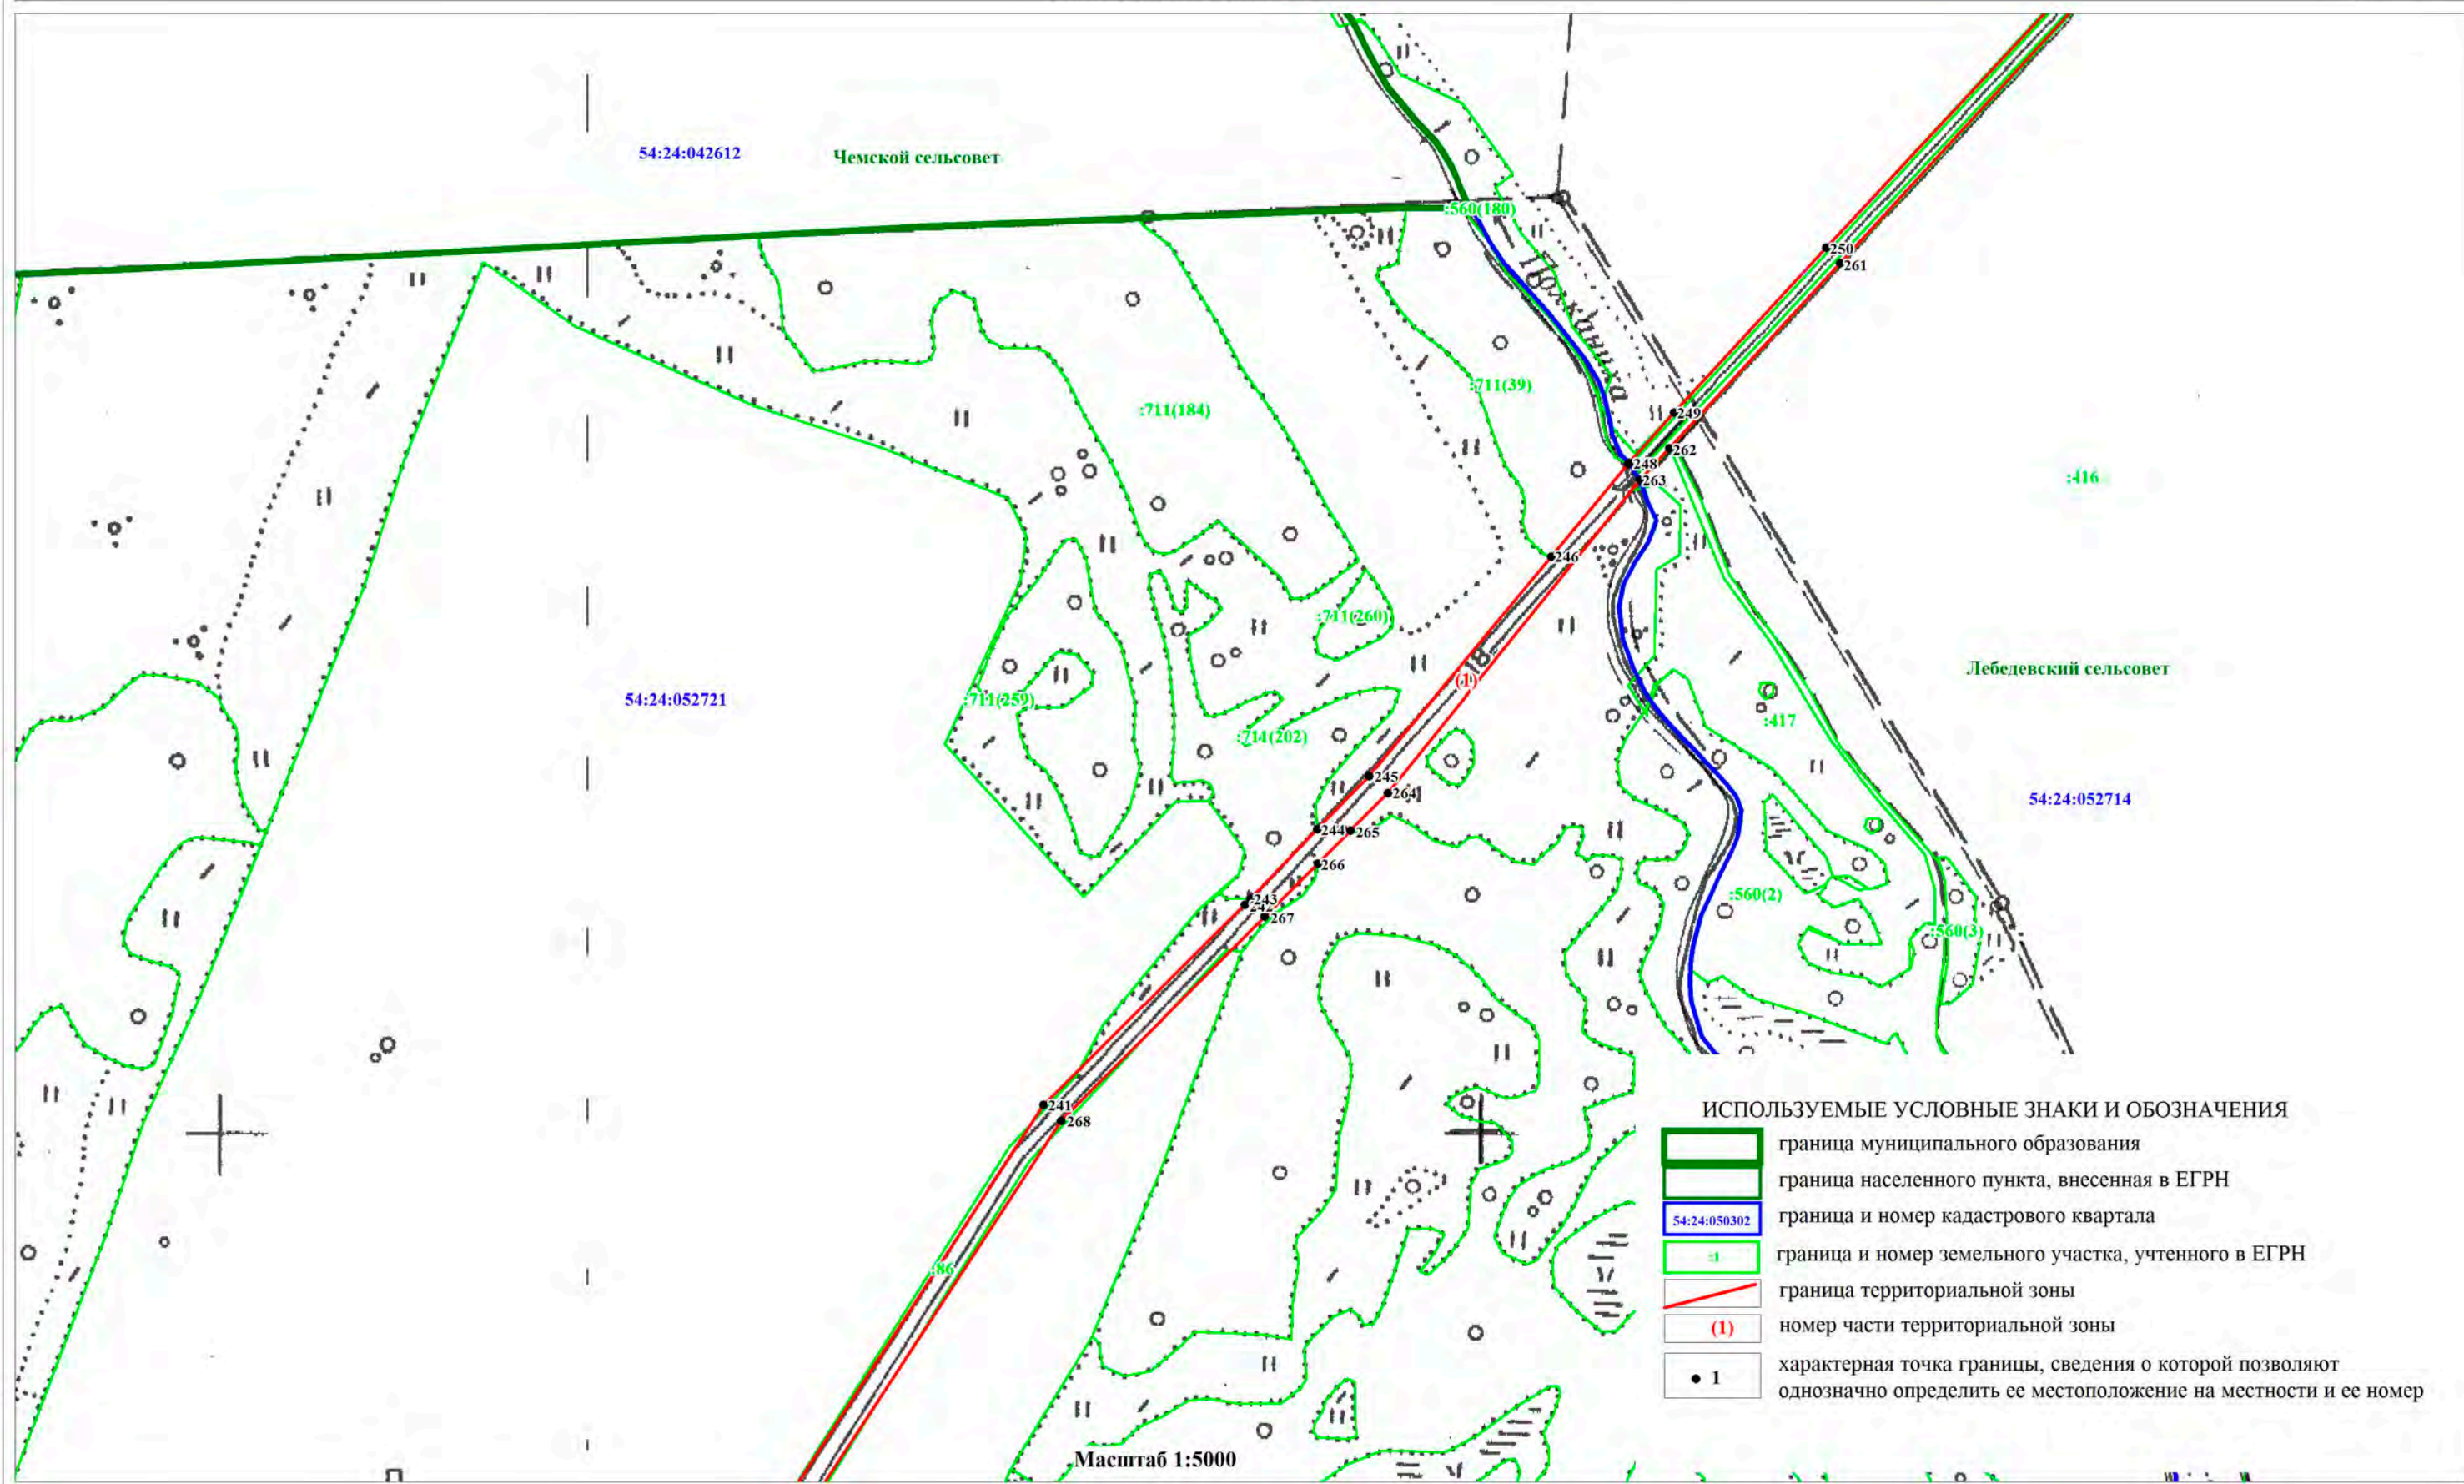

ОПИСАНИЕ МЕСТОПОЛОЖЕНИЯ ГРАНИЦ
ЗОНА ТРАНСПОРТНОЙ ИНФРАСТРУКТУРЫ (Т)

(наименование объекта)
План границ объекта

Лист 4/19

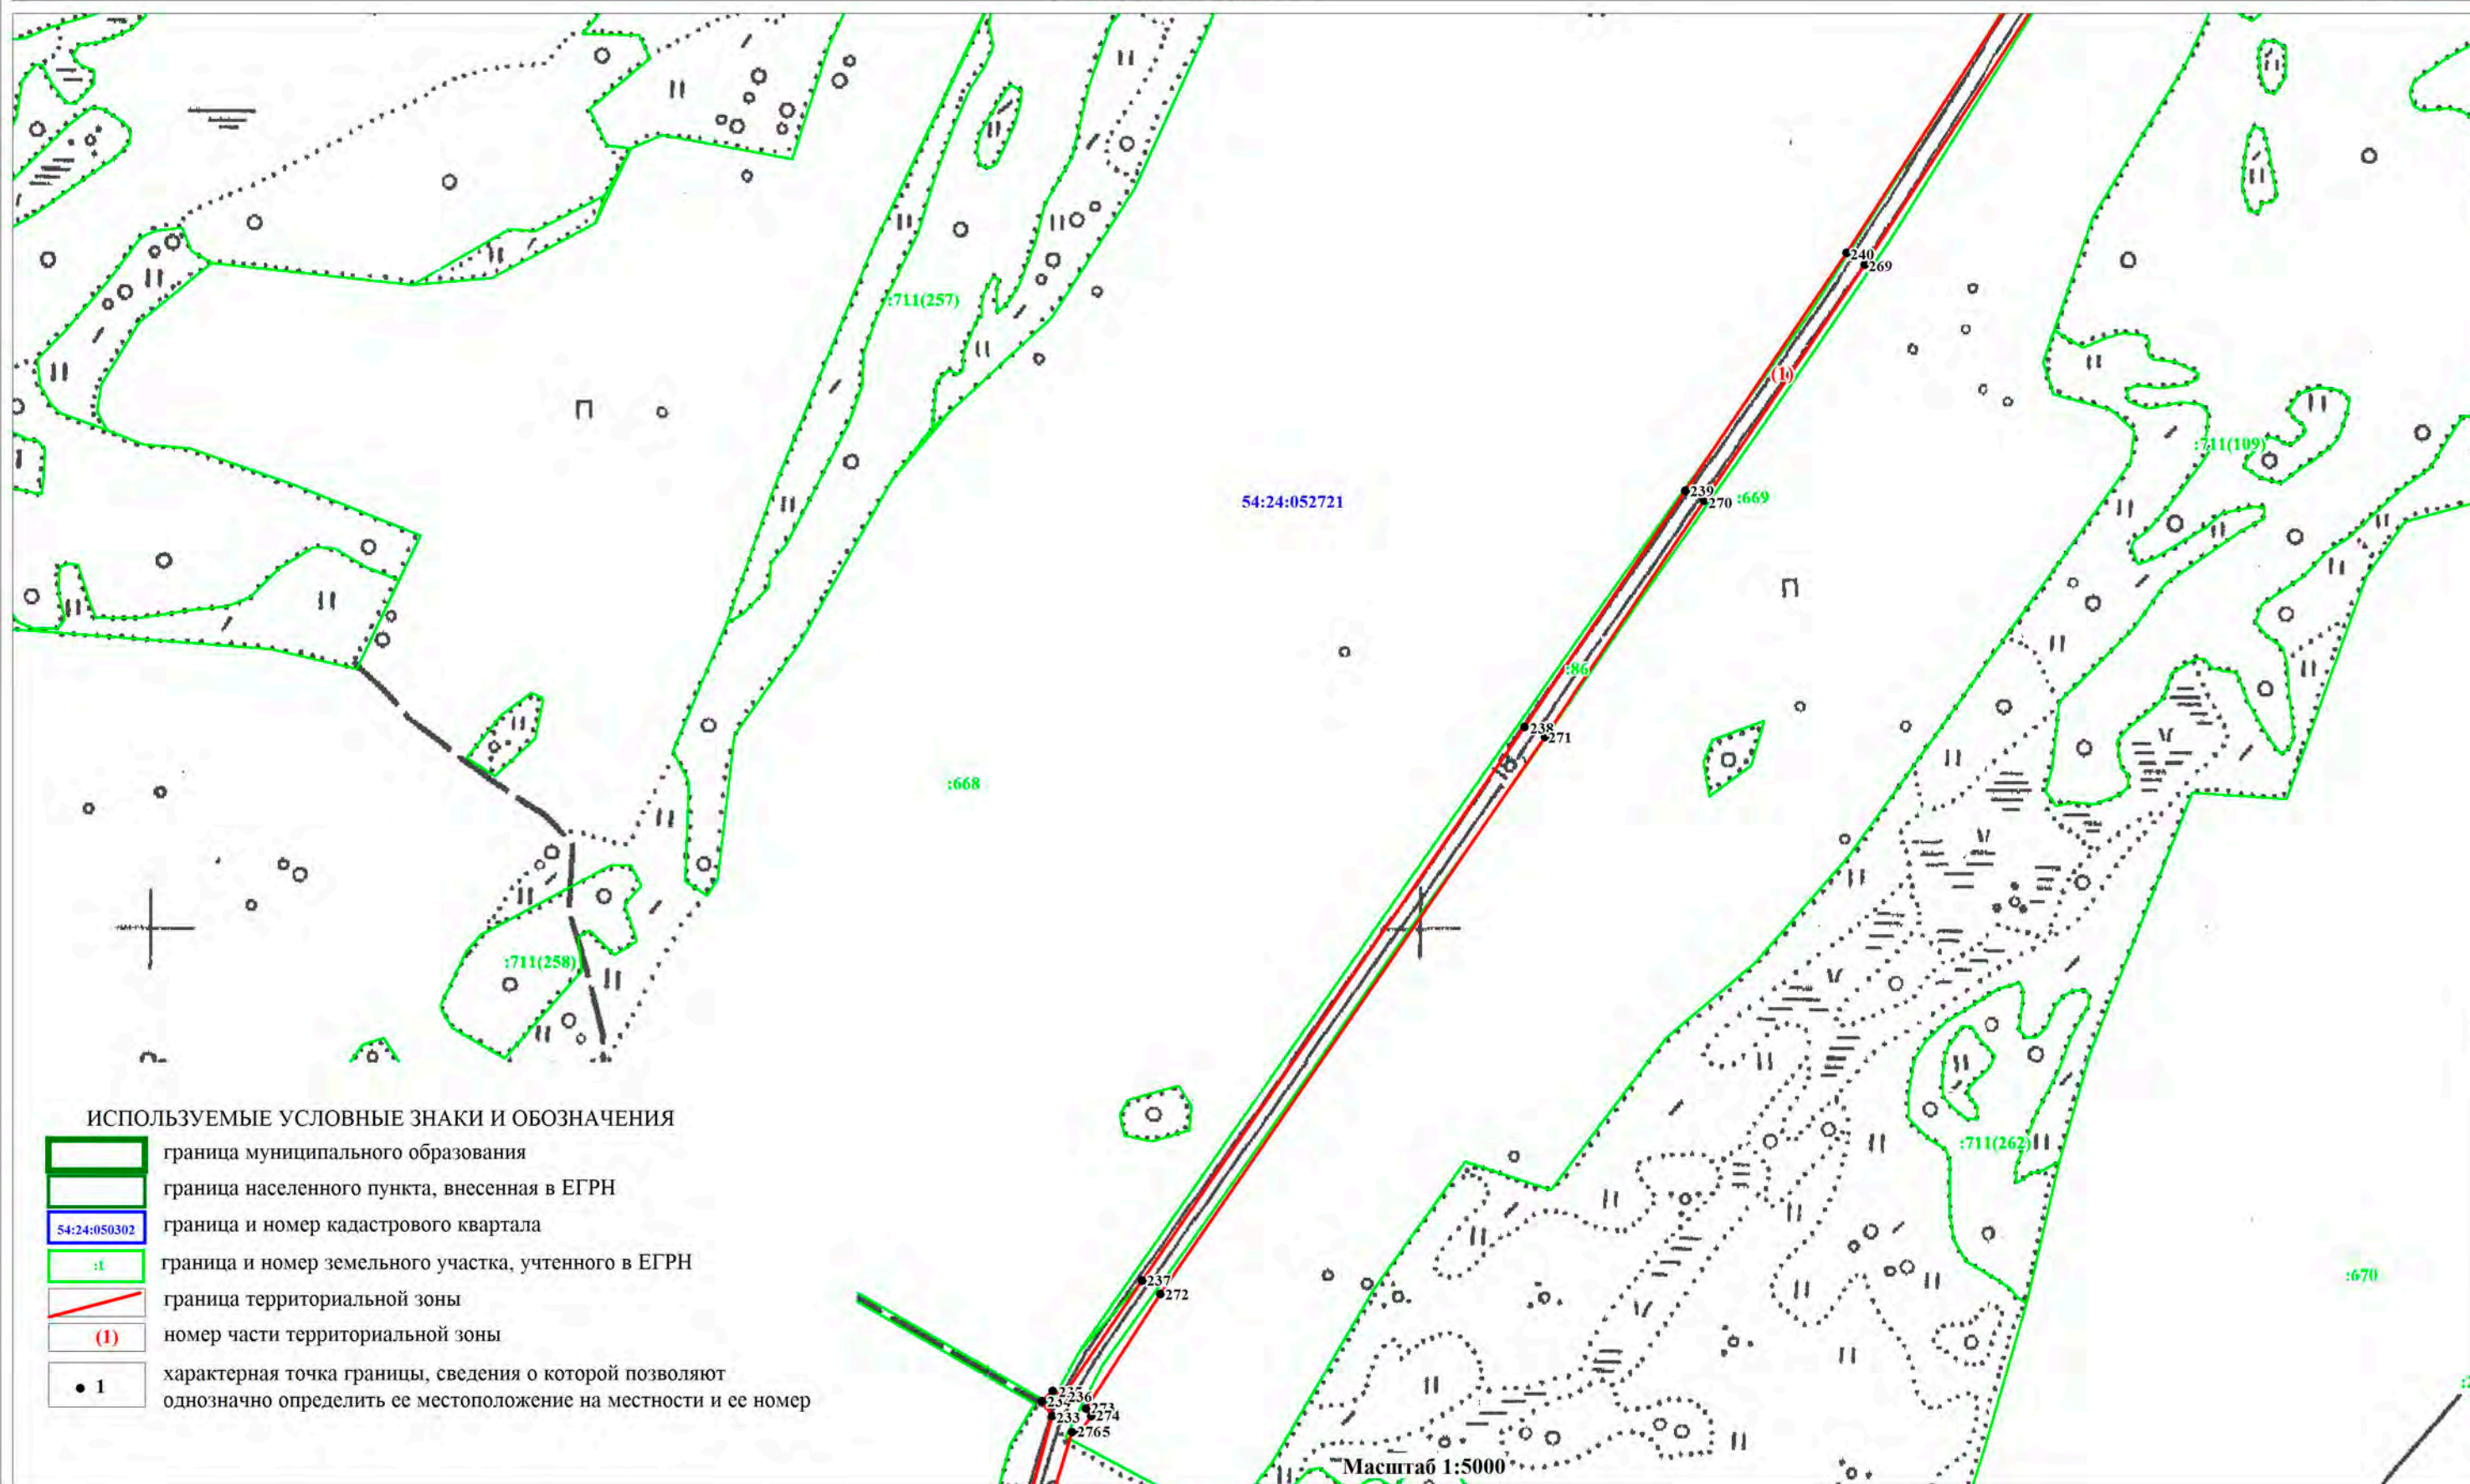

ОПИСАНИЕ МЕСТОПОЛОЖЕНИЯ ГРАНИЦ
ЗОНА ТРАНСПОРТНОЙ ИНФРАСТРУКТУРЫ (Т)

(наименование объекта)
План границ объекта

Лист 5/19

ИСПОЛЬЗУЕМЫЕ УСЛОВНЫЕ ЗНАКИ И ОБОЗНАЧЕНИЯ

- граница муниципального образования
- граница населенного пункта, внесенная в ЕГРН
- 54:24:050302 граница и номер кадастрового квартала
- :1 граница и номер земельного участка, учтенного в ЕГРН
- граница территориальной зоны
- (1) номер части территориальной зоны
- 1 характерная точка границы, сведения о которой позволяют однозначно определить ее местоположение на местности и ее номер

Чемской сельсовет

Лебедевский сельсовет


Масштаб 1:5000



ОПИСАНИЕ МЕСТОПОЛОЖЕНИЯ ГРАНИЦ
ЗОНА ТРАНСПОРТНОЙ ИНФРАСТРУКТУРЫ (Т)

(наименование объекта)
План границ объекта

Лист 6/19

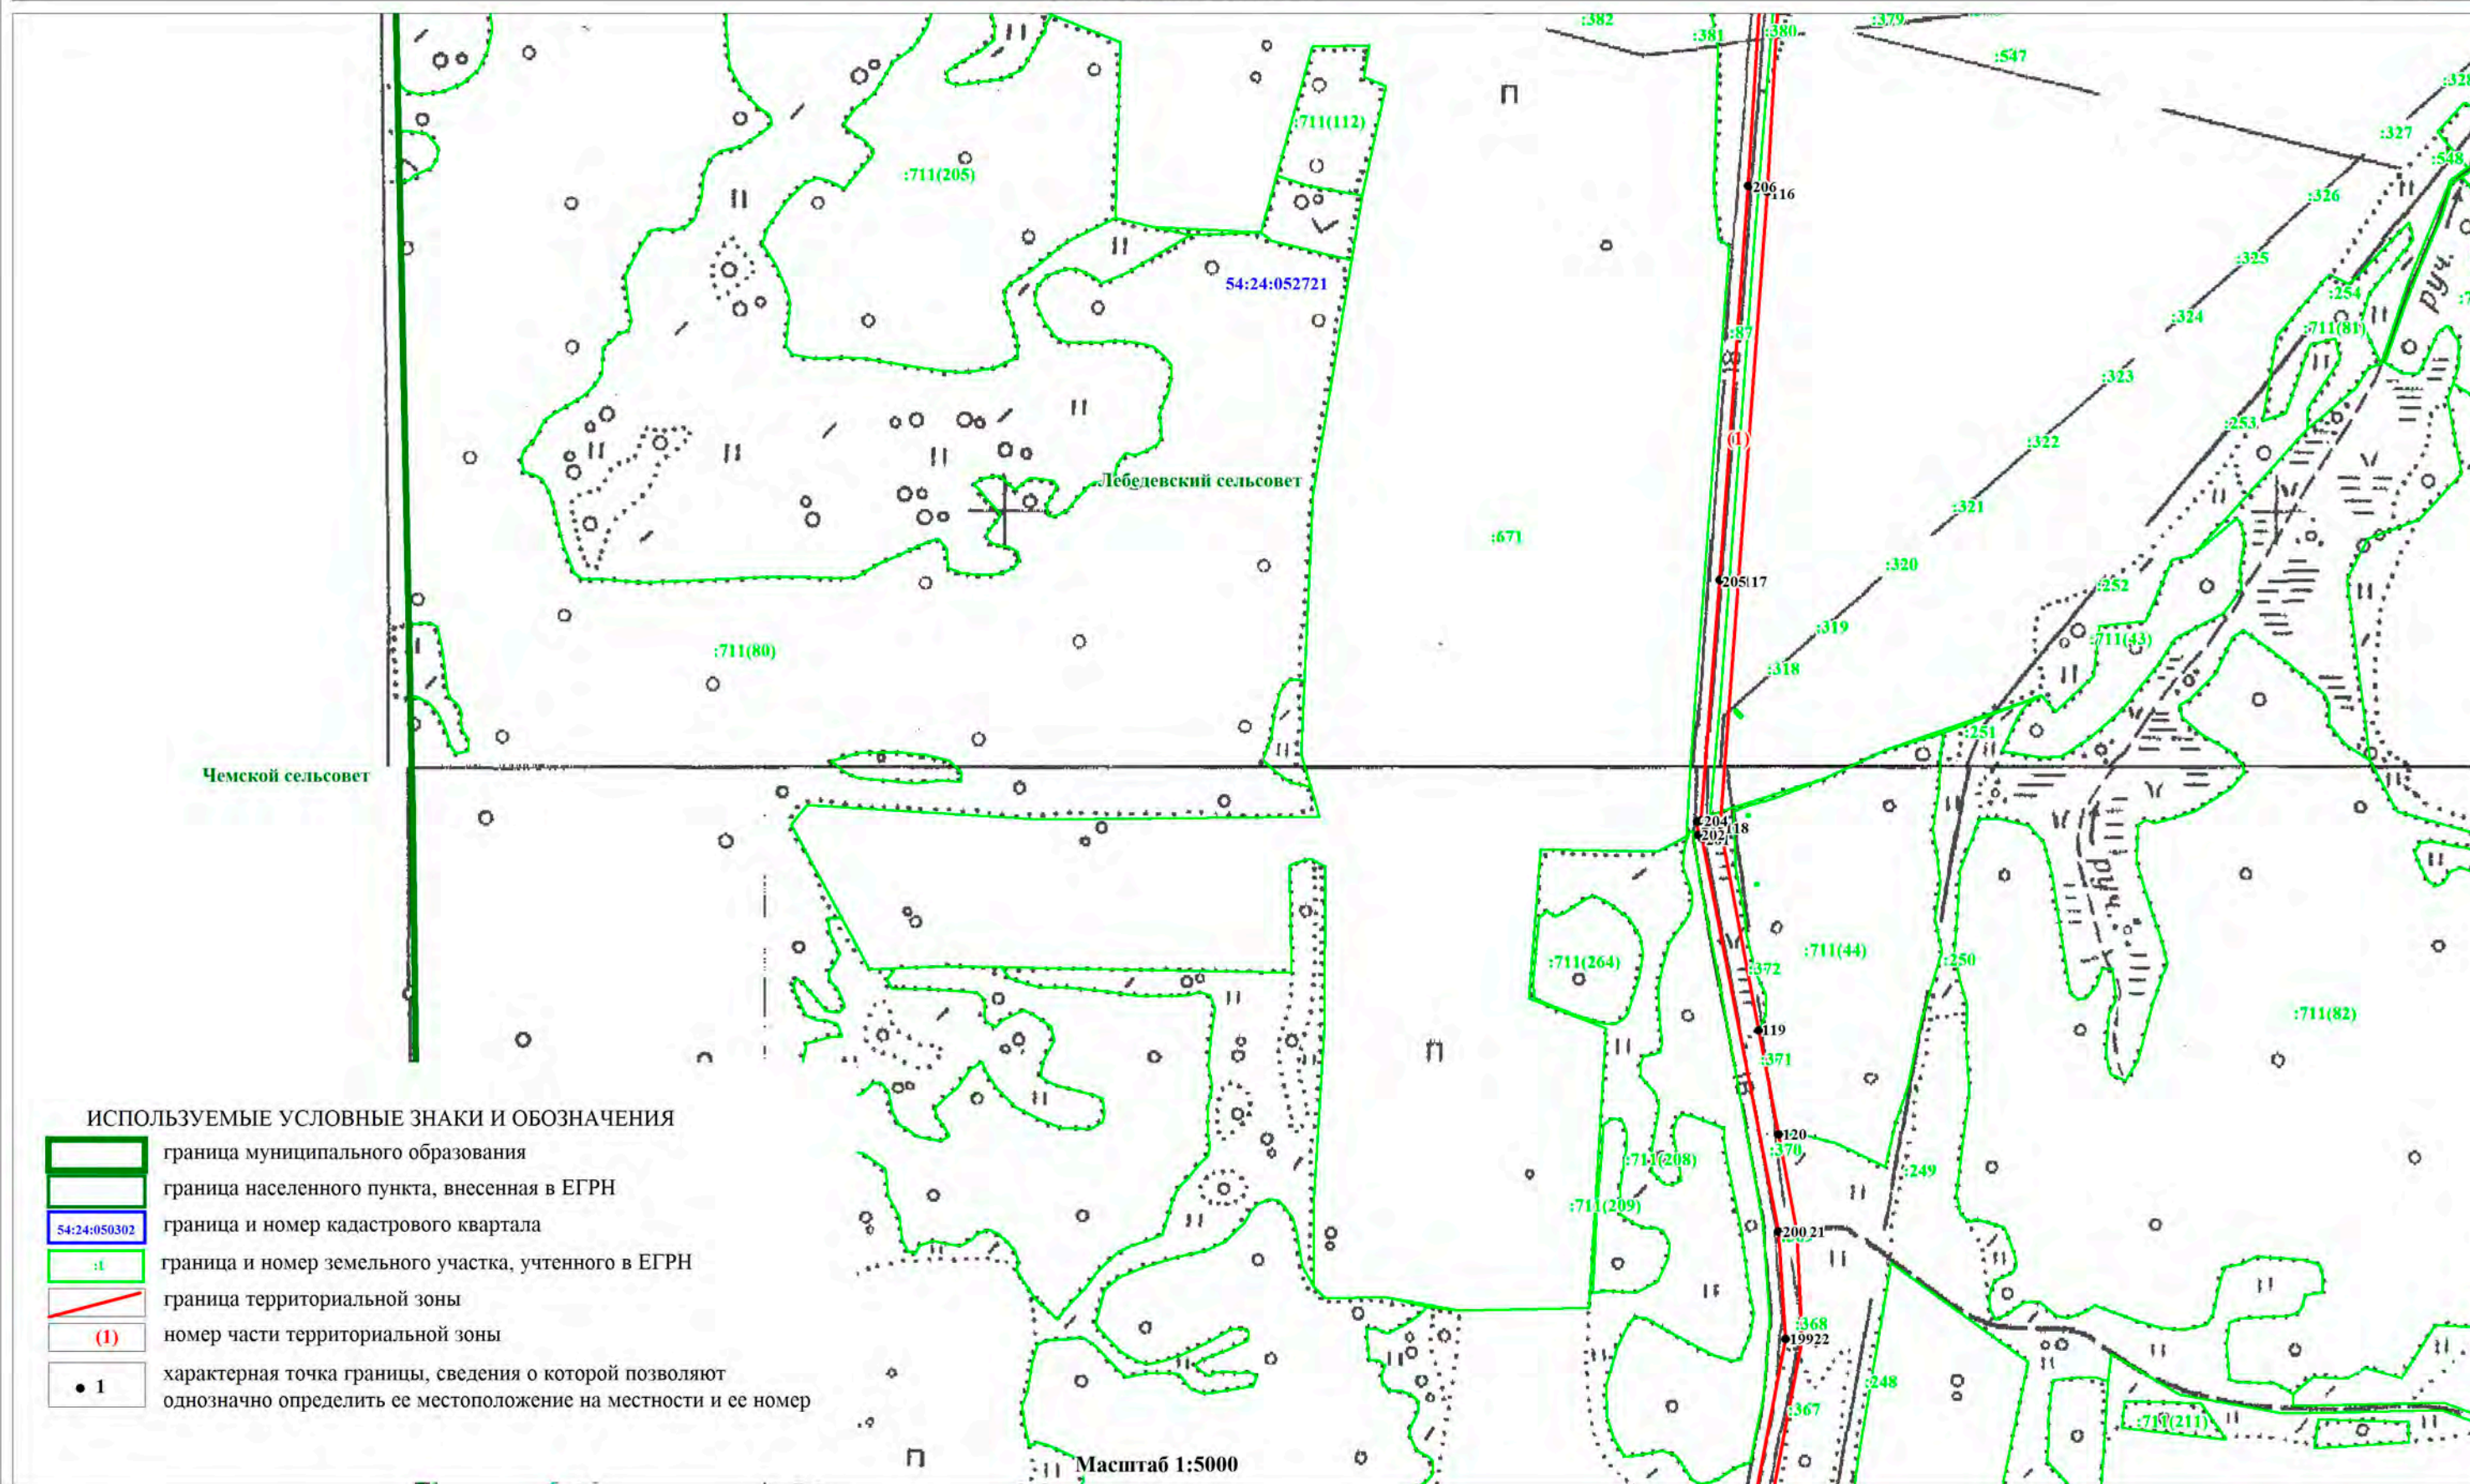

ОПИСАНИЕ МЕСТОПОЛОЖЕНИЯ ГРАНИЦ
ЗОНА ТРАНСПОРТНОЙ ИНФРАСТРУКТУРЫ (Т)

(наименование объекта)
План границ объекта

Лист 7/19



(наименование объекта)
План границ объекта

ПОС.

ПОС.

ПОС.

ПОС.

Лебедевский сельсовет

ПОС.

54:24:052721

54:24:050302

711(159)

711(217)

711(272)

711(84)

711(119)

711(271)

711(83)

711(192)

711(56)

711(85)

711(219)

711(59)

711(7)

711(220)

711(58)

711(130)

711(131)

ОПИСАНИЕ МЕСТОПОЛОЖЕНИЯ ГРАНИЦ
ЗОНА ТРАНСПОРТНОЙ ИНФРАСТРУКТУРЫ (Т)

(наименование объекта)
План границ объекта

Лист 9/19

ИСПОЛЗУЕМЫЕ УСЛОВНЫЕ ЗНАКИ И ОБОЗНАЧЕНИЯ

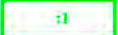
-  граница муниципального образования
-  граница населенного пункта, внесенная в ЕГРН
-  граница и номер кадастрового квартала
-  граница и номер земельного участка, учтенного в ЕГРН
-  граница территориальной зоны
-  номер части территориальной зоны
-  характерная точка границы, сведения о которой позволяют однозначно определить ее местоположение на местности и ее номер

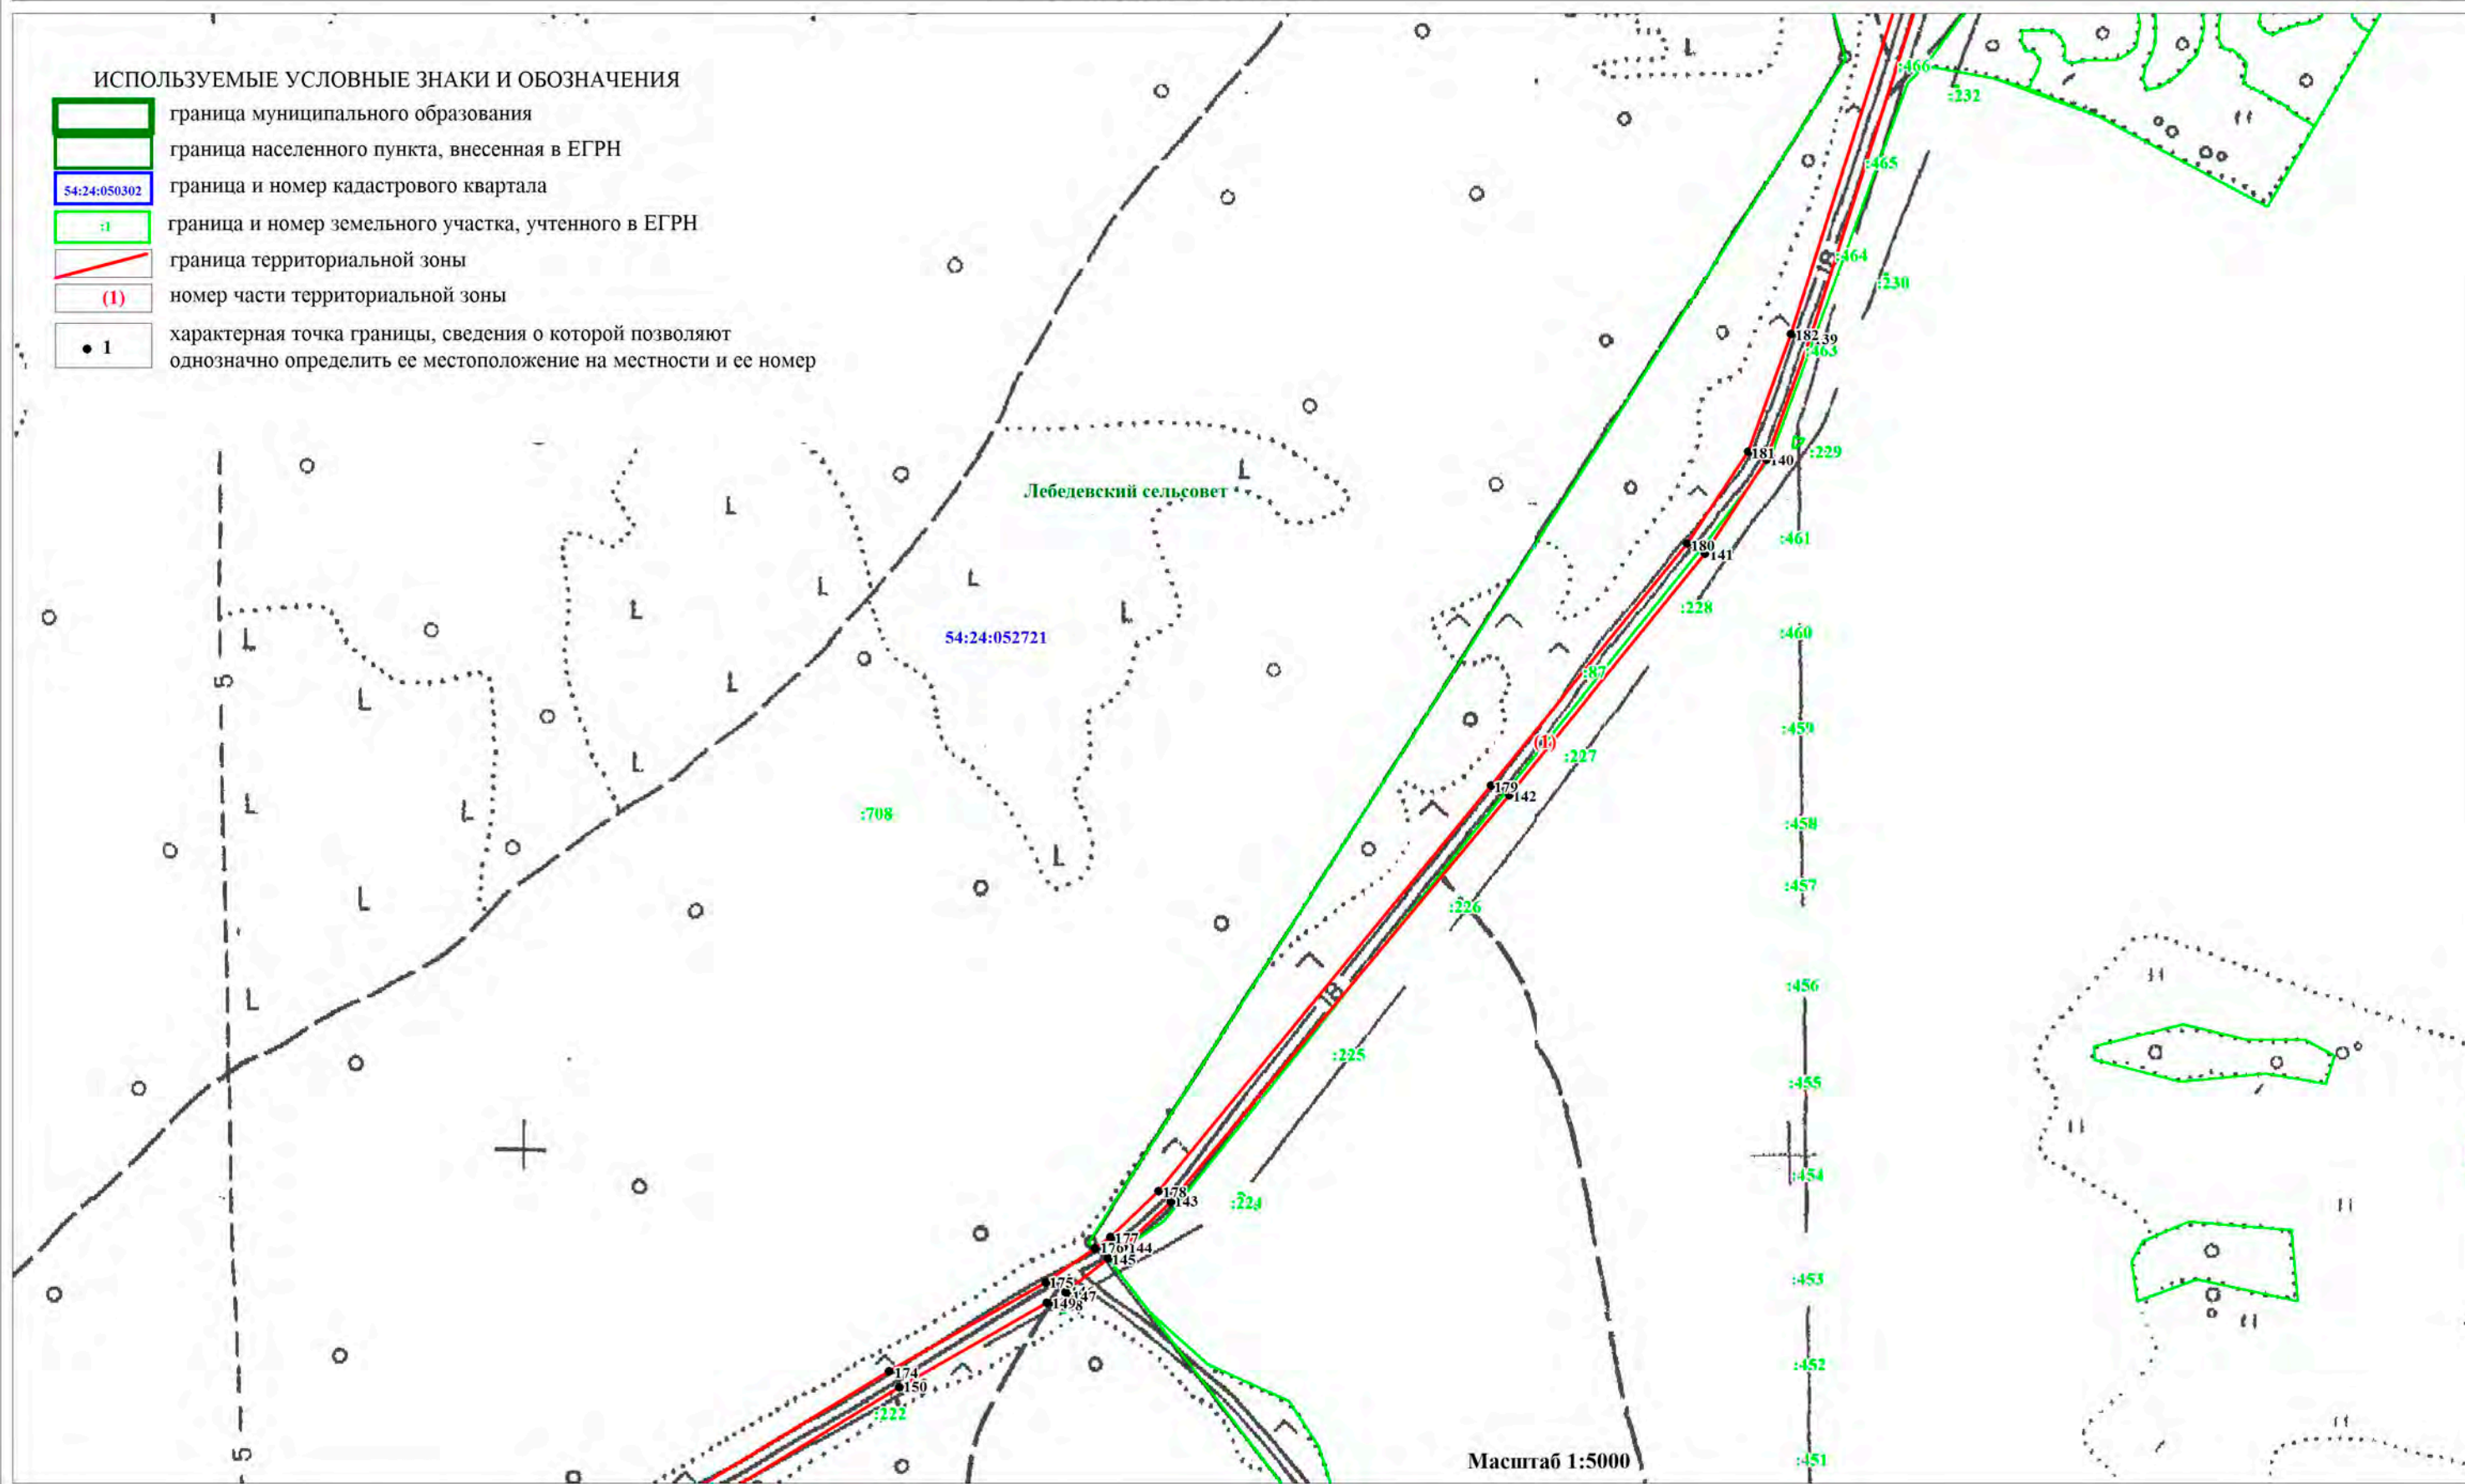

ОПИСАНИЕ МЕСТОПОЛОЖЕНИЯ ГРАНИЦ
ЗОНА ТРАНСПОРТНОЙ ИНФРАСТРУКТУРЫ (Т)

(наименование объекта)
План границ объекта

Лист 10/19

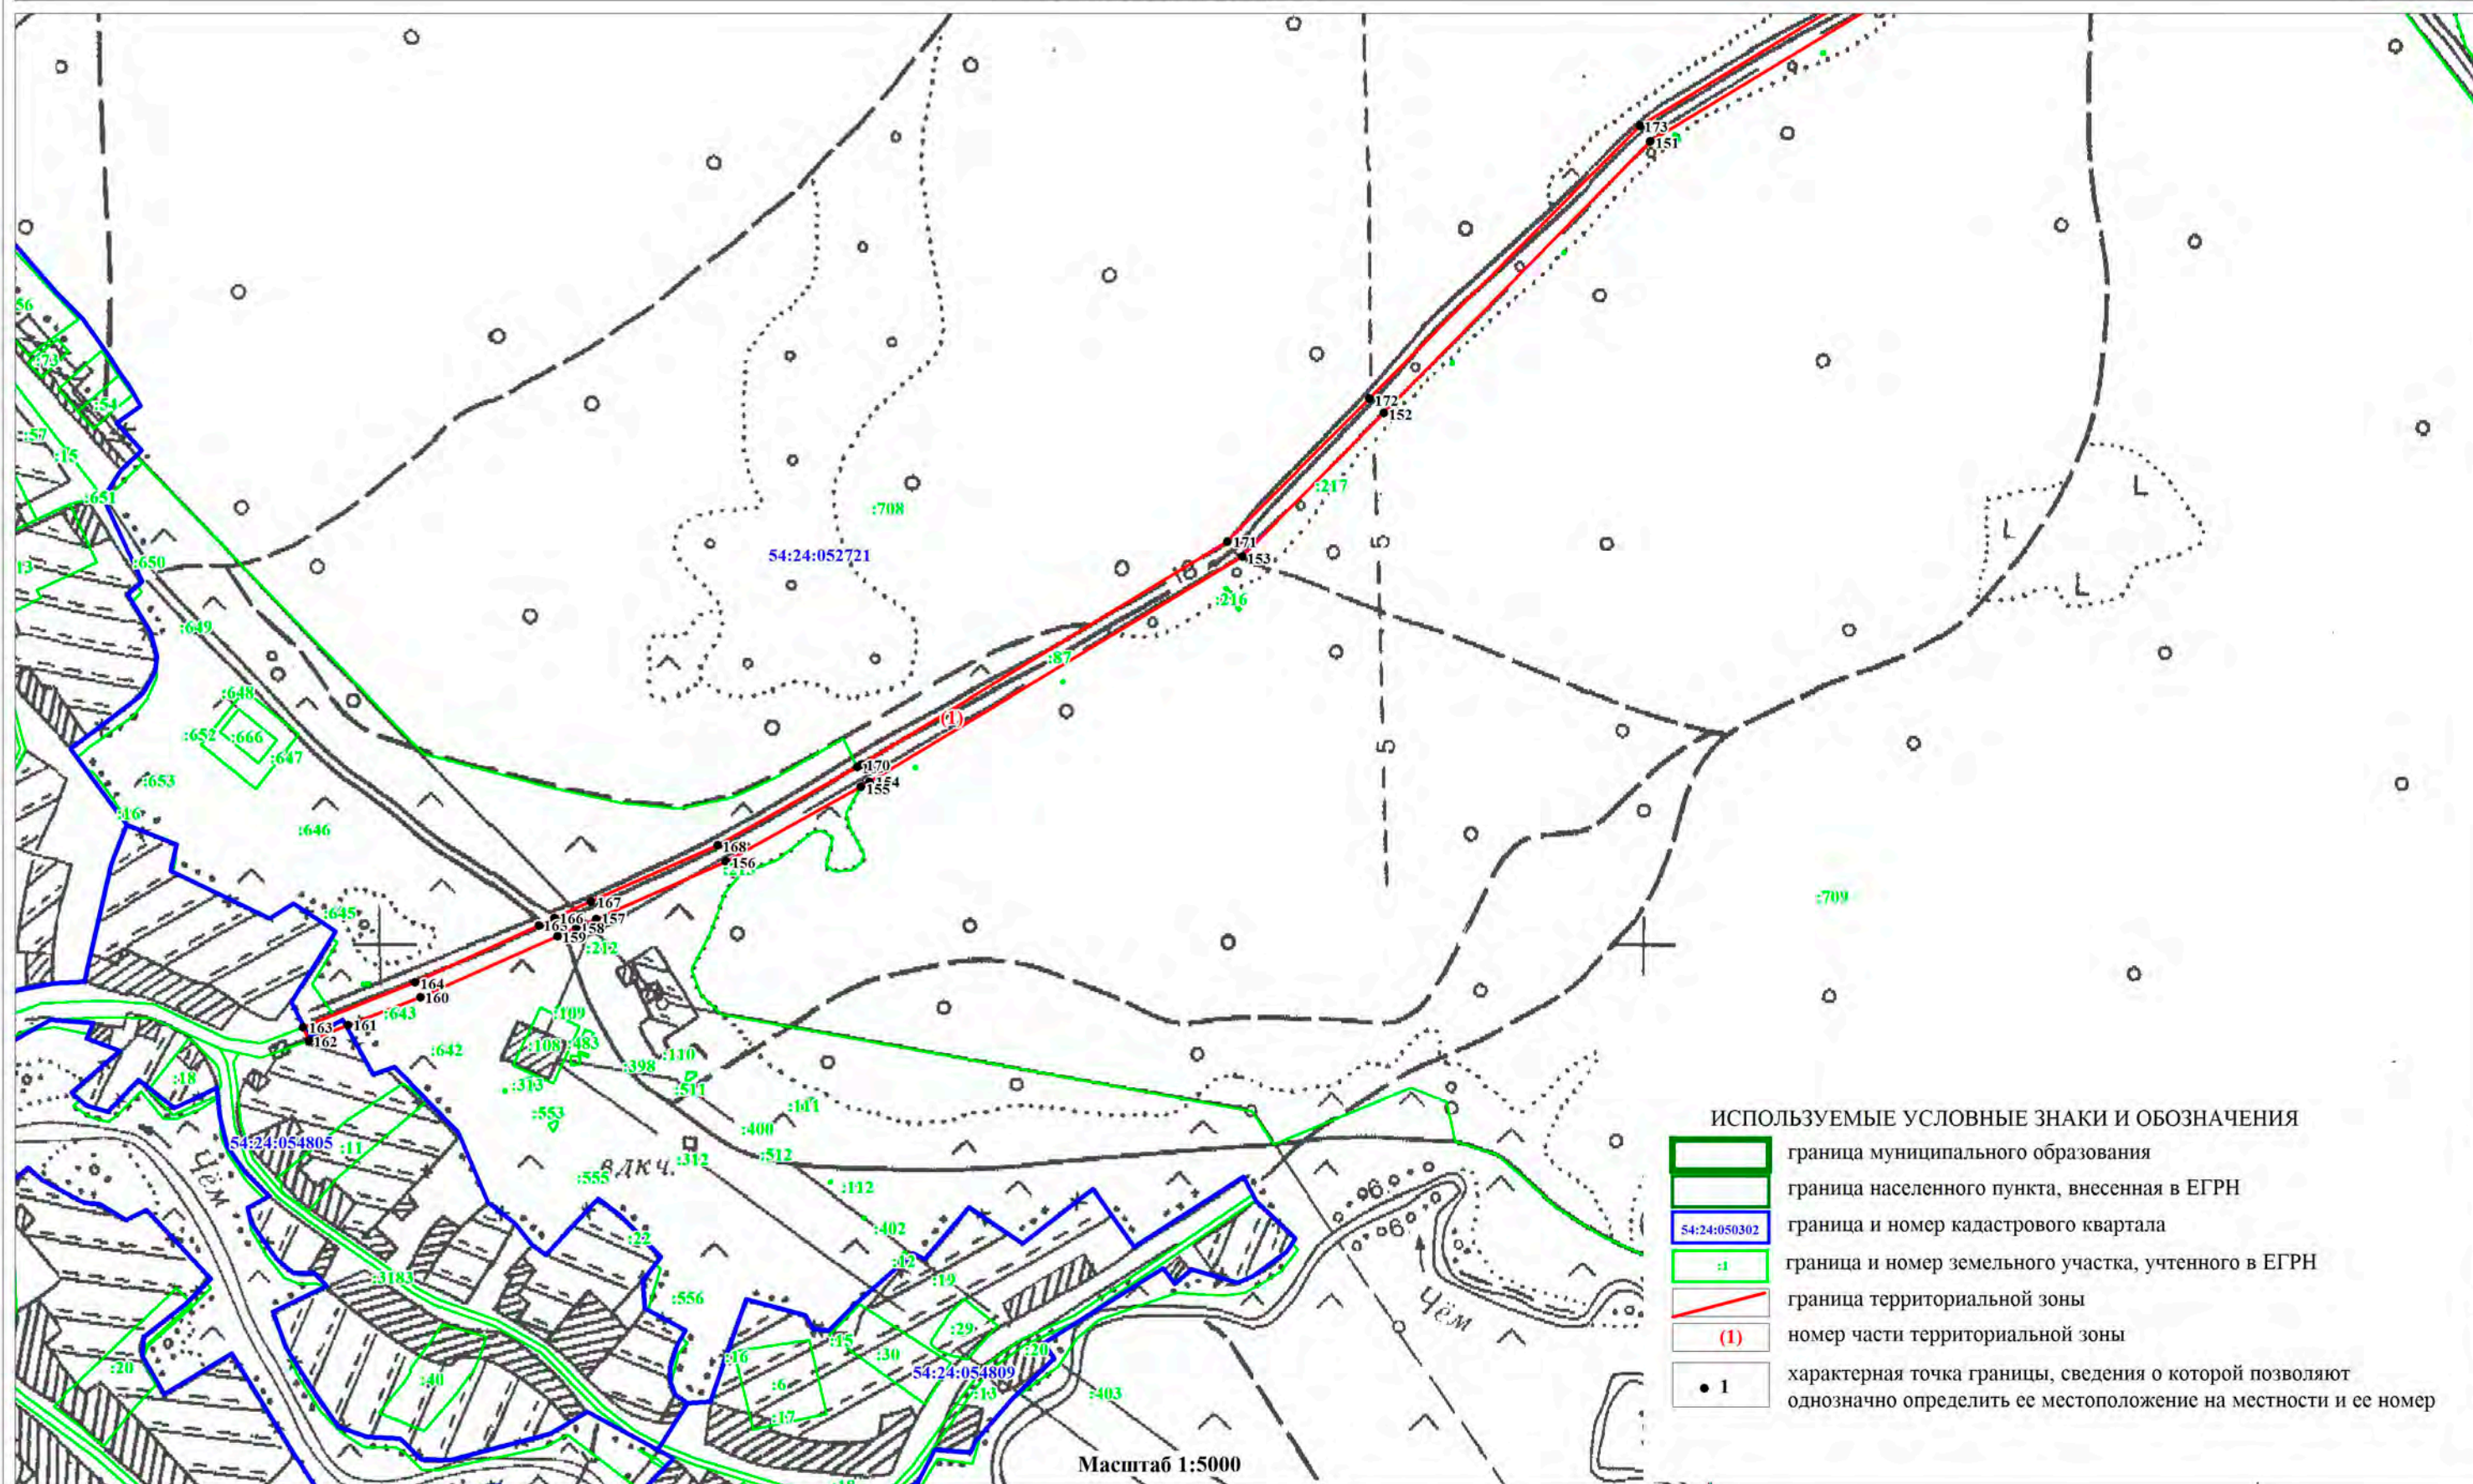

ОПИСАНИЕ МЕСТОПОЛОЖЕНИЯ ГРАНИЦ
ЗОНА ТРАНСПОРТНОЙ ИНФРАСТРУКТУРЫ (Т)

(наименование объекта)
План границ объекта


Лист 11/19



ОПИСАНИЕ МЕСТОПОЛОЖЕНИЯ ГРАНИЦ
ЗОНА ТРАНСПОРТНОЙ ИНФРАСТРУКТУРЫ (Т)

(наименование объекта)
План границ объекта

Лист 12/19

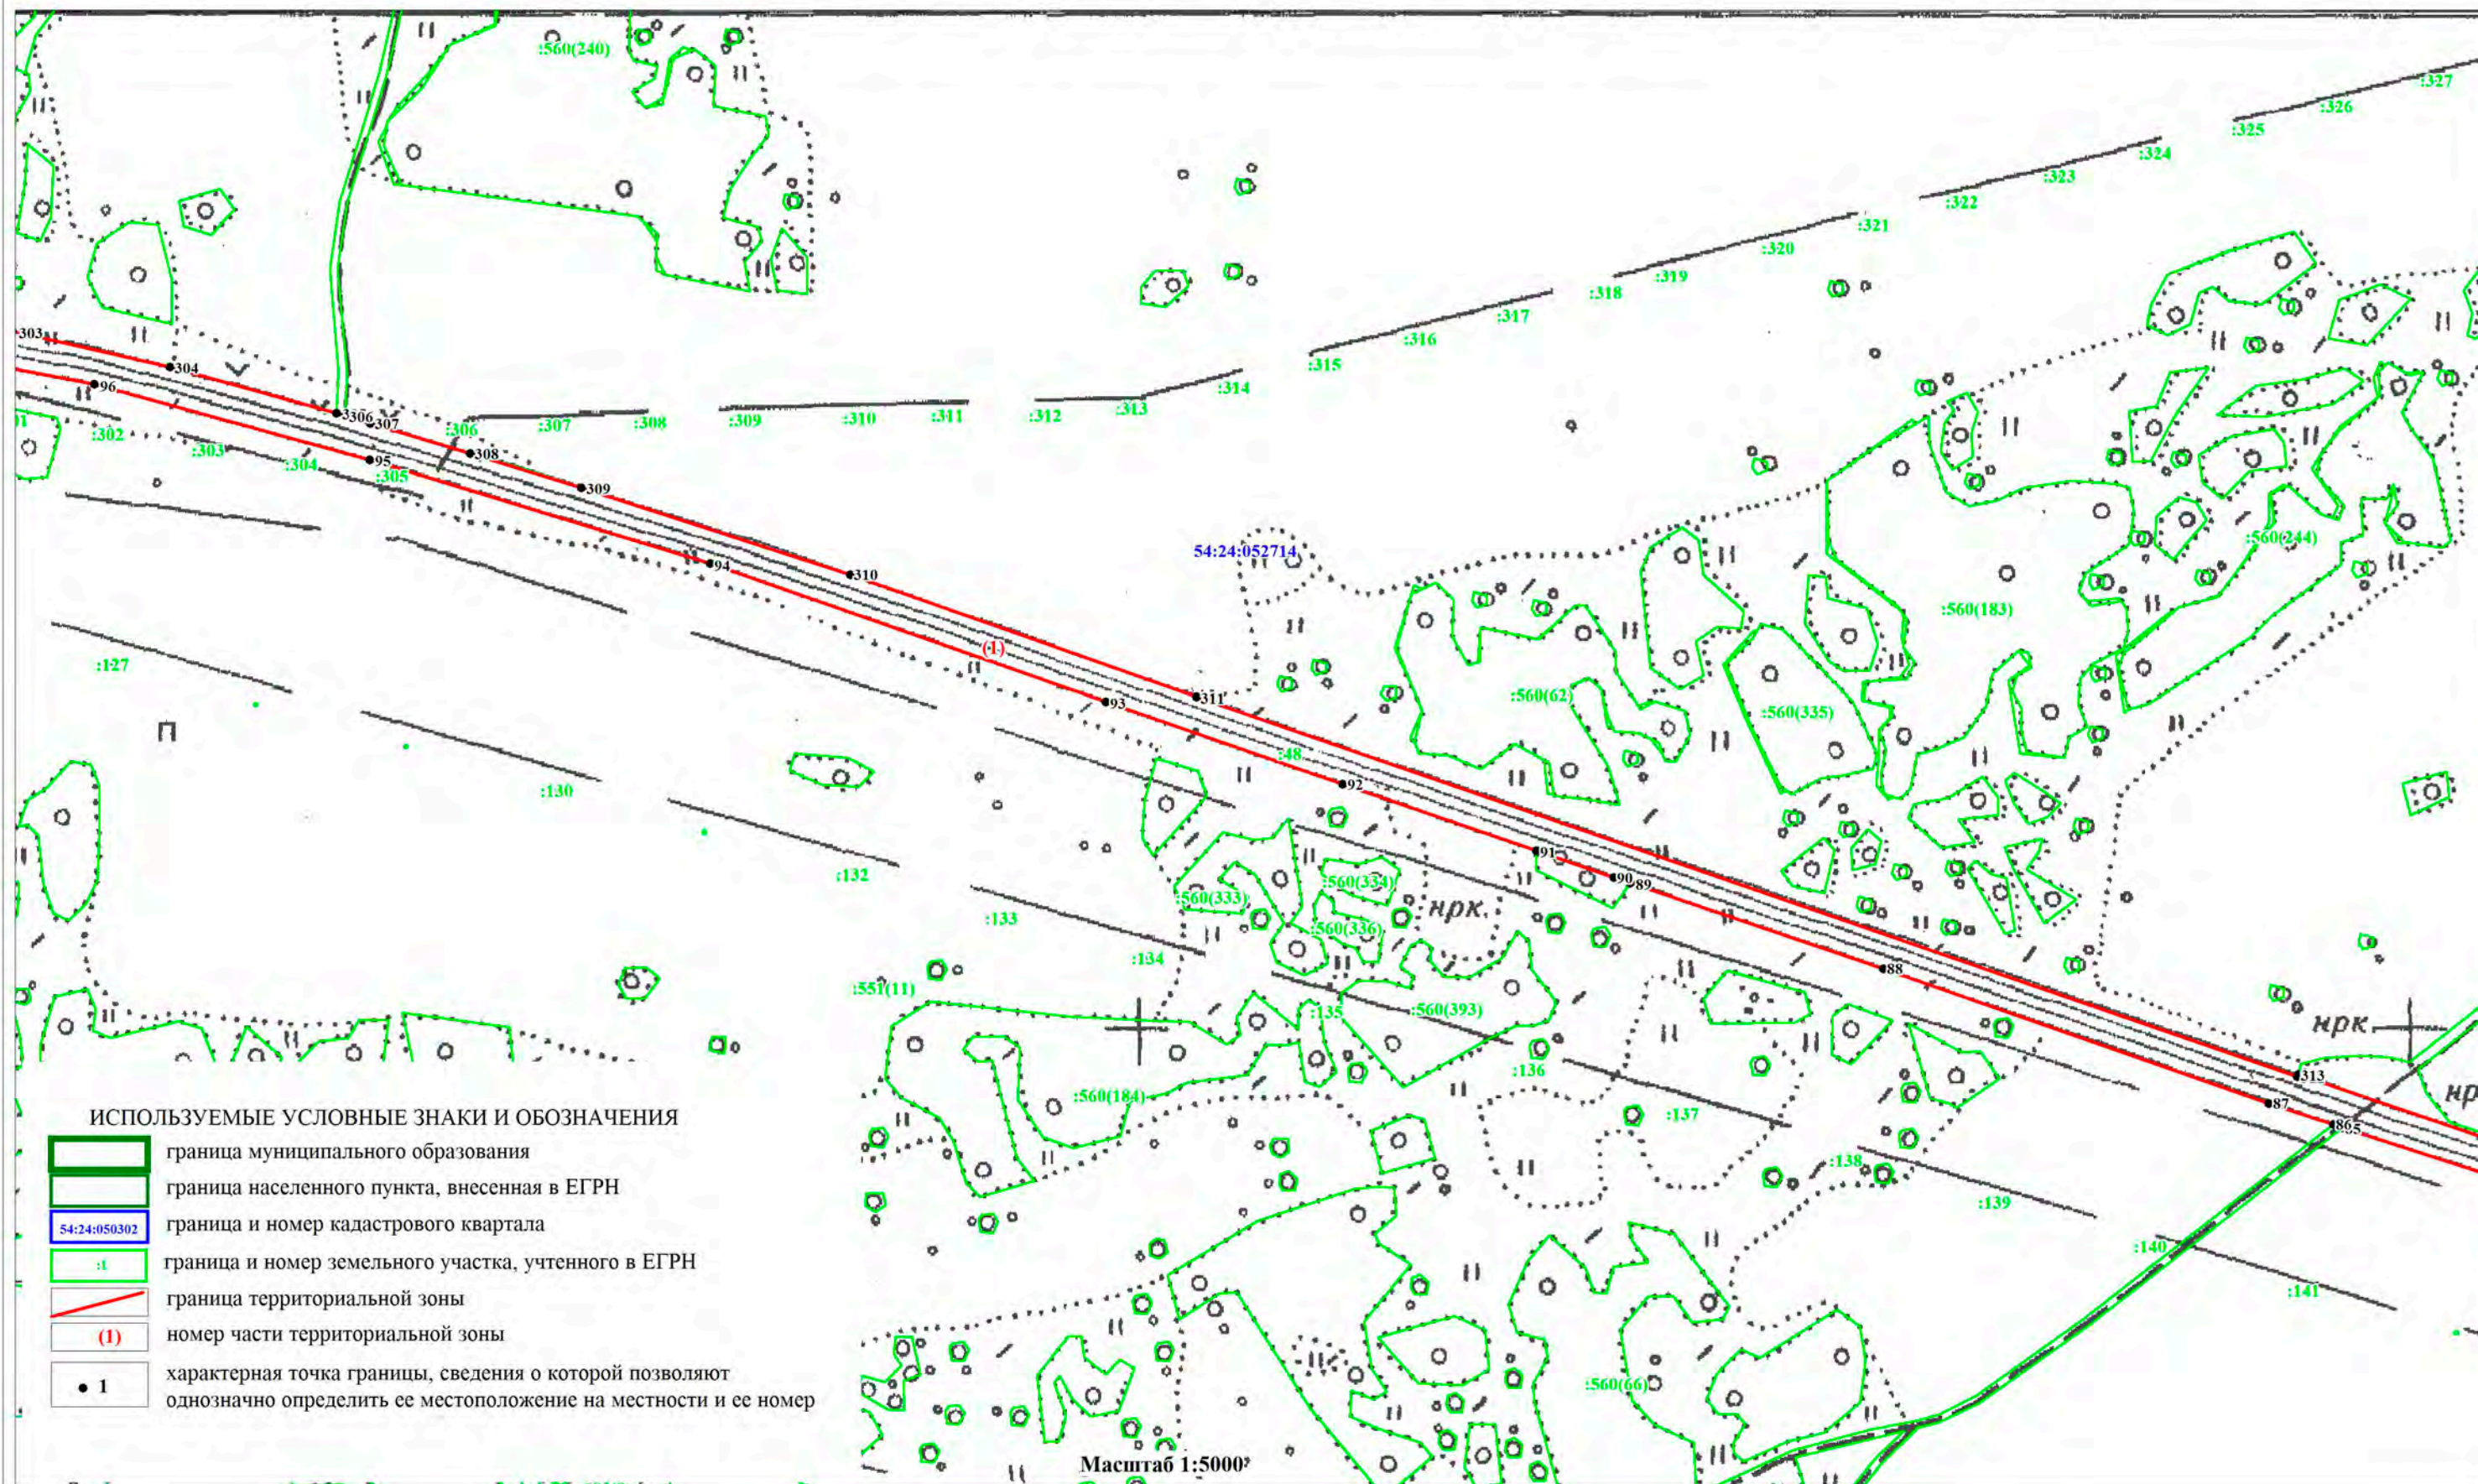

(наименование объекта)
План границ объекта

ИСПОЛЗУЕМЫЕ УСЛОВНЫЕ ЗНАКИ И ОБОЗНАЧЕНИЯ


	граница муниципального образования
	граница населенного пункта, внесенная в ЕГРН
	граница и номер кадастрового квартала
	граница и номер земельного участка, учтенного в ЕГРН
	граница территориальной зоны
	номер части территориальной зоны
	характерная точка границы, сведения о которой позволяют однозначно определить ее местоположение на местности и ее номер

Масштаб 1:5000

(наименование объекта)
План границ объекта

ИСПОЛЬЗУЕМЫЕ УСЛОВНЫЕ ЗНАКИ И ОБОЗНАЧЕНИЯ


- | | |
|---|---|
|  | граница муниципального образования |
|  | граница населенного пункта, внесенная в ЕГРН |
|  | граница и номер кадастрового квартала |
|  | граница и номер земельного участка, учтенного в ЕГРН |
|  | граница территориальной зоны |
|  | номер части территориальной зоны |
|  | характерная точка границы, сведения о которой позволяют однозначно определить ее местоположение на местности и ее номер |

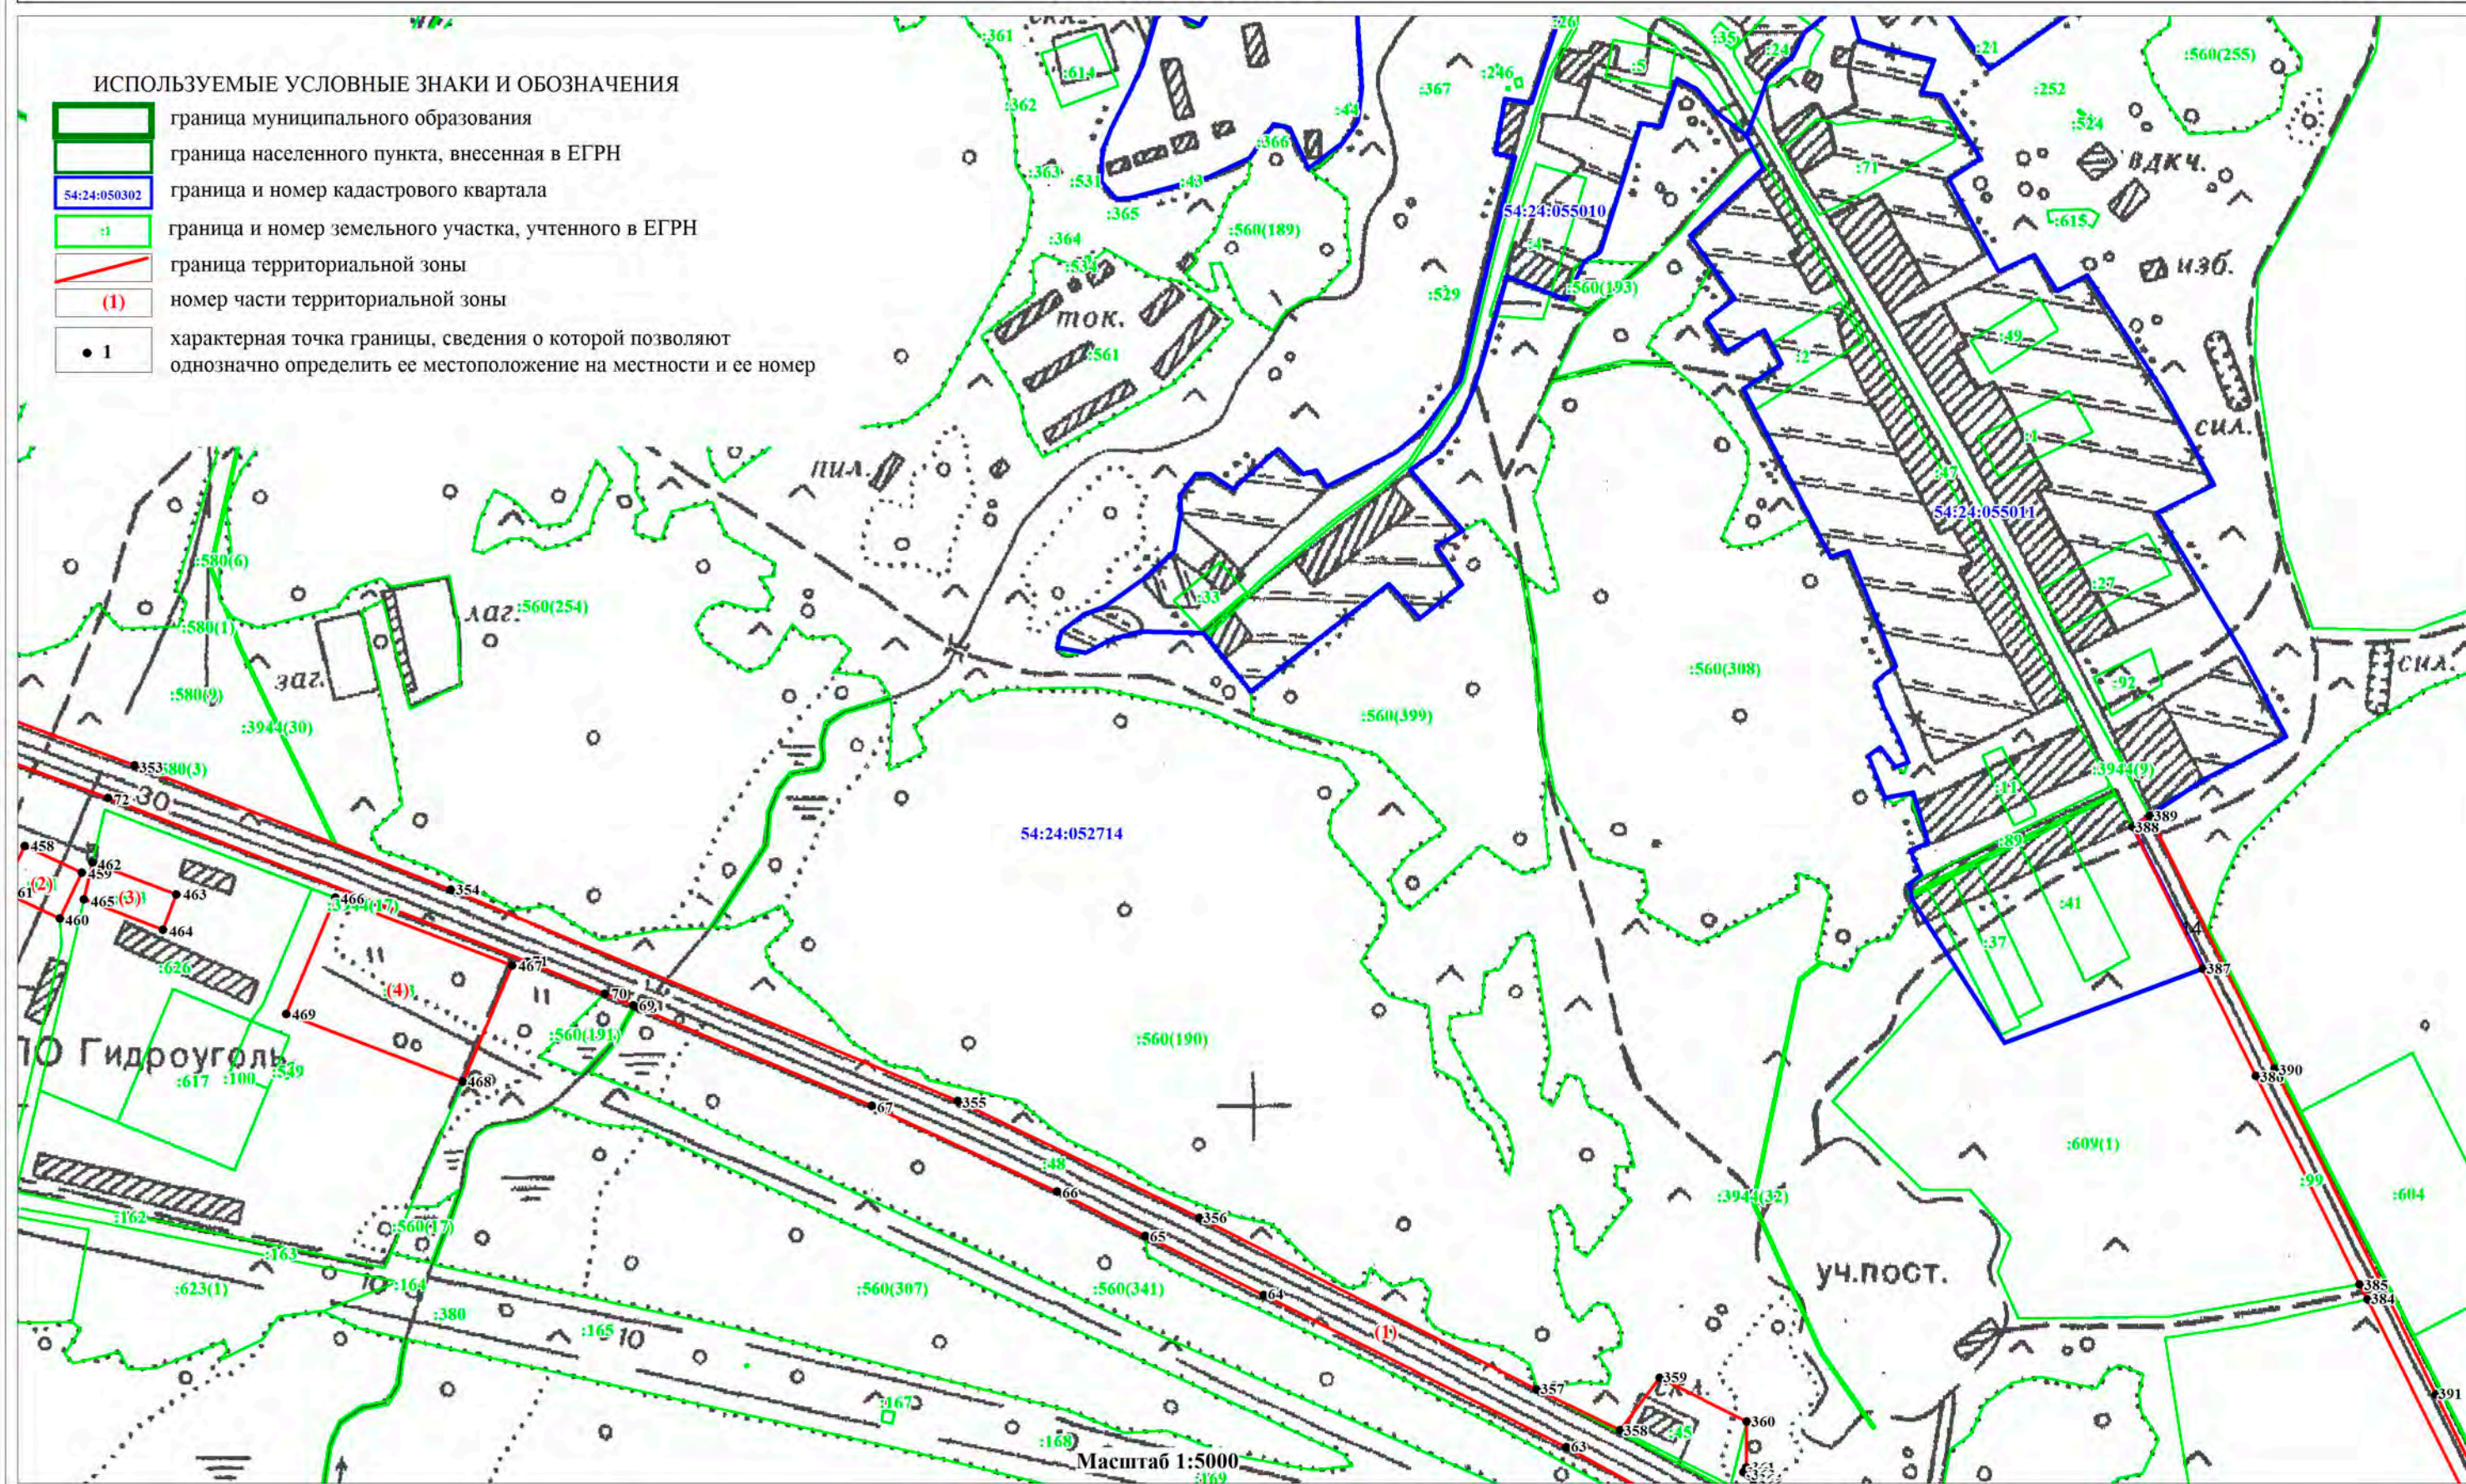

ОПИСАНИЕ МЕСТОПОЛОЖЕНИЯ ГРАНИЦ
ЗОНА ТРАНСПОРТНОЙ ИНФРАСТРУКТУРЫ (Т)

(наименование объекта)
План границ объекта


Лист 15/19

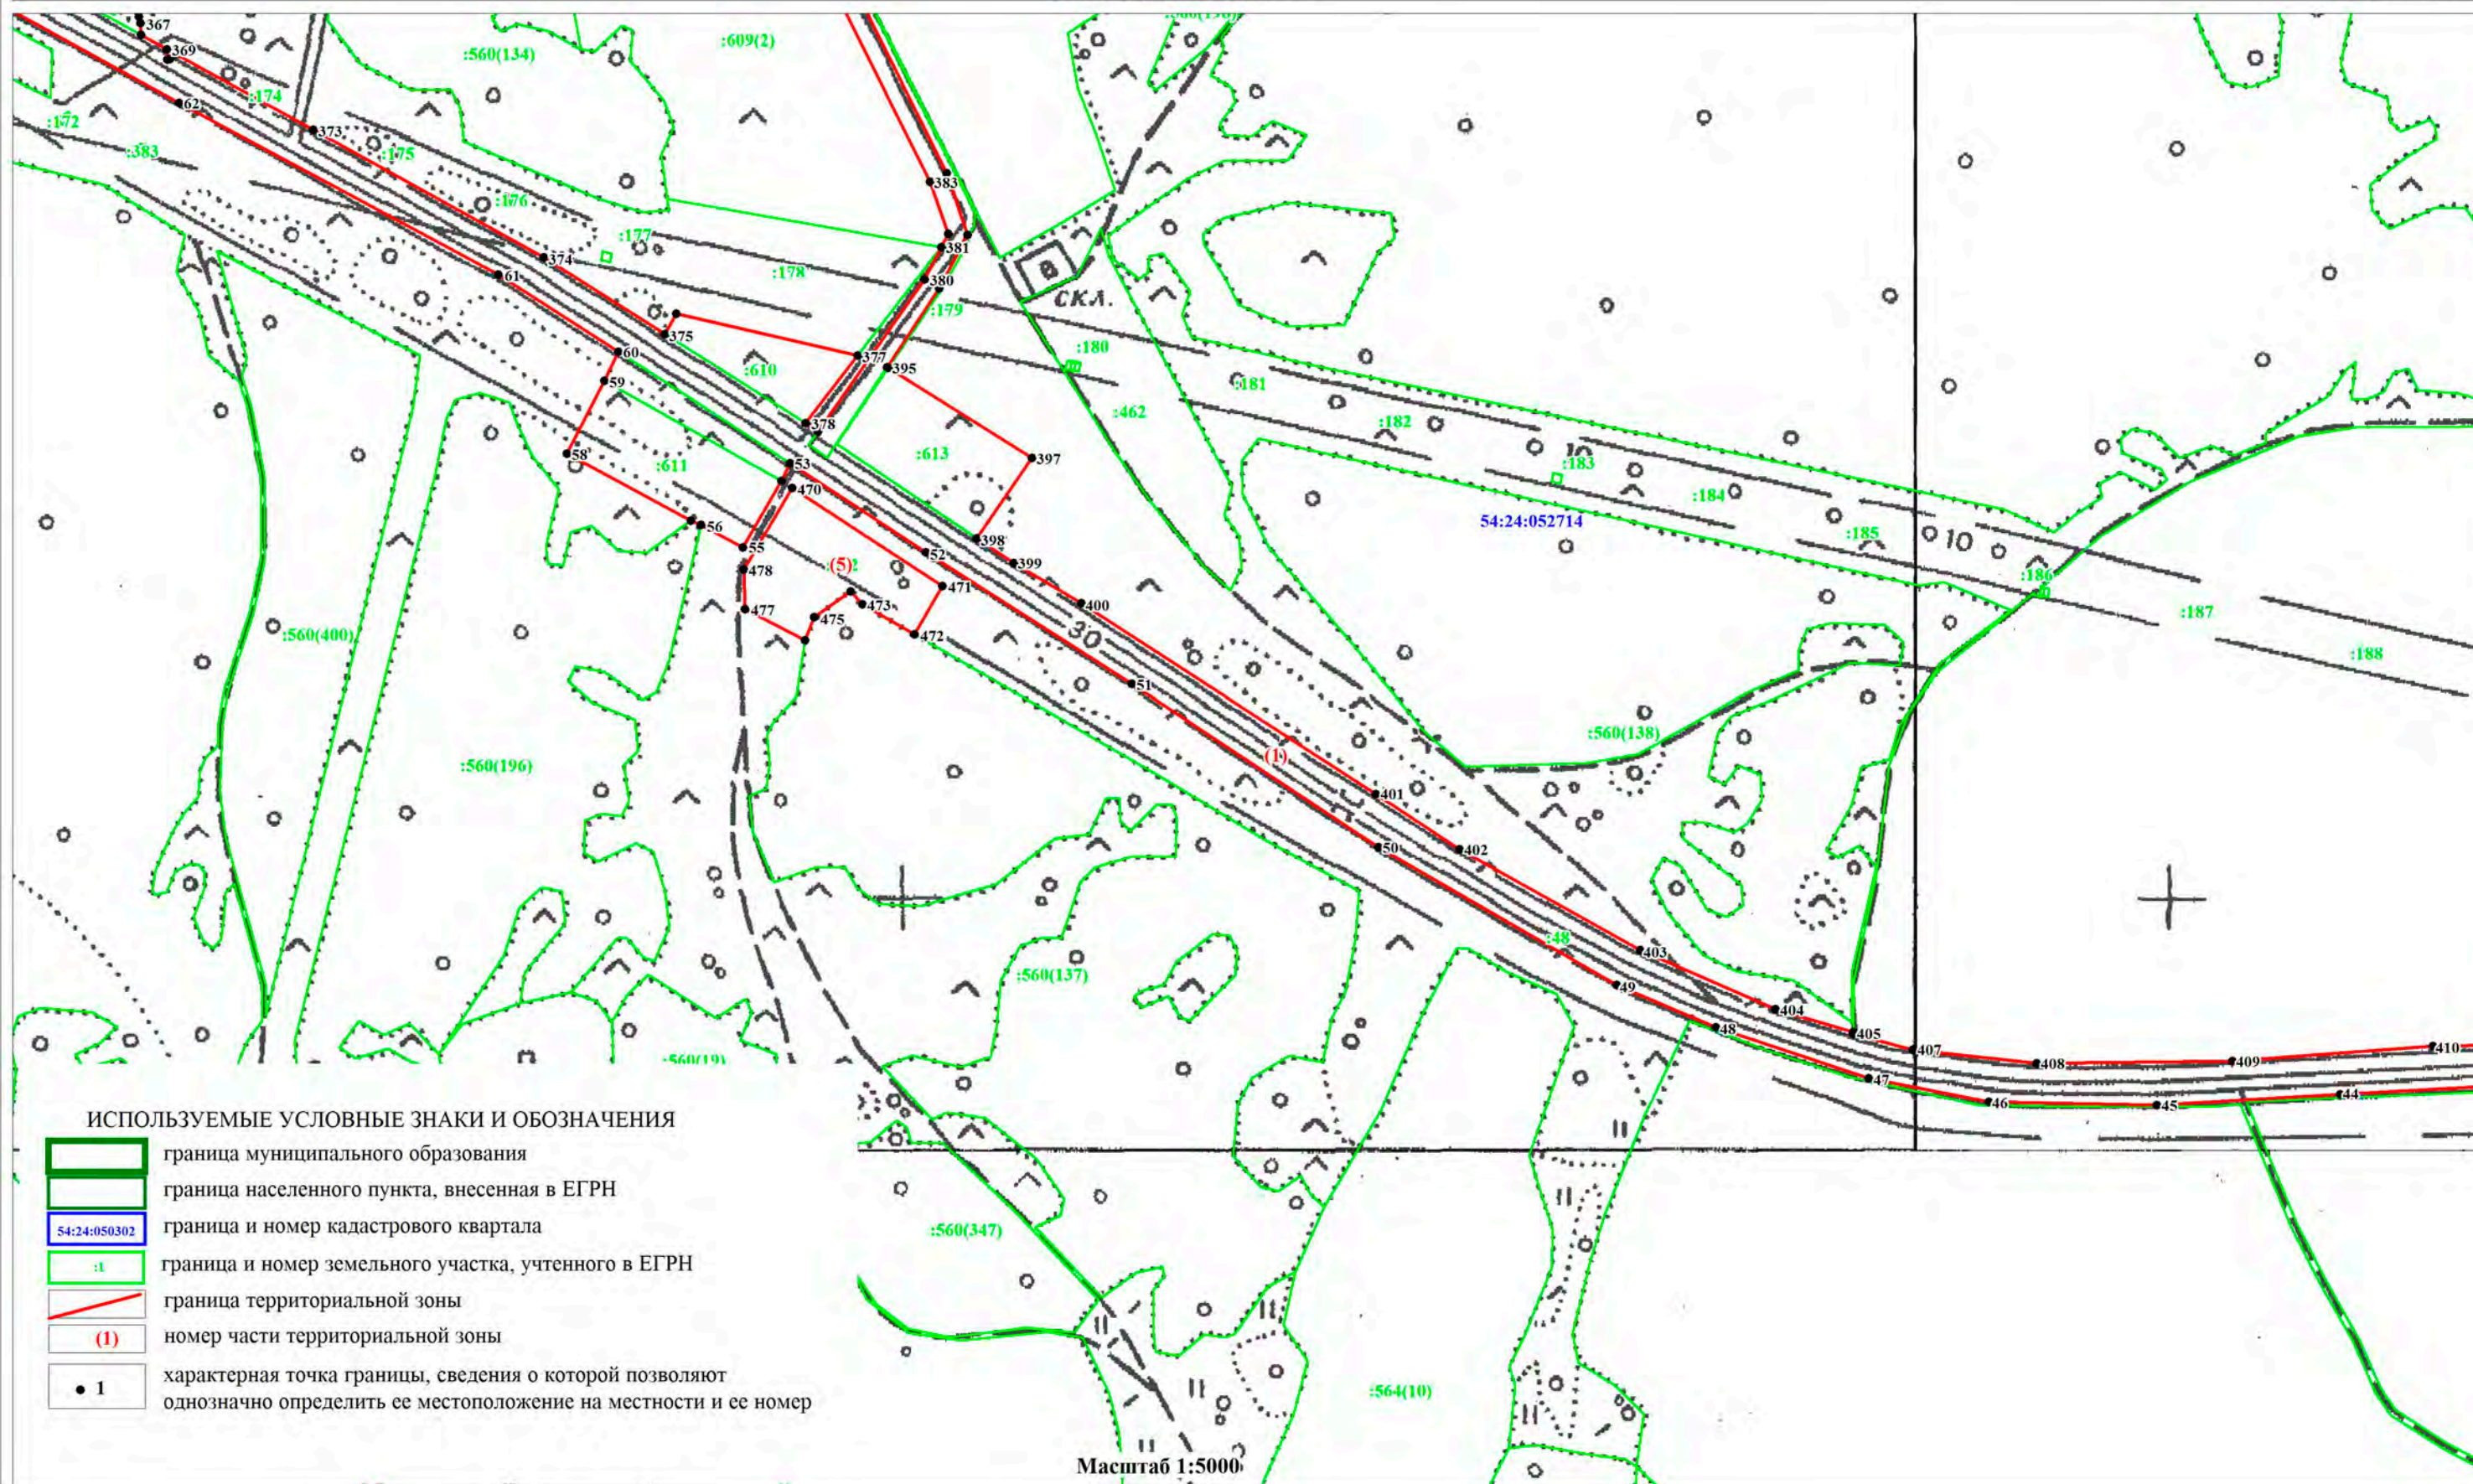

ОПИСАНИЕ МЕСТОПОЛОЖЕНИЯ ГРАНИЦ
ЗОНА ТРАНСПОРТНОЙ ИНФРАСТРУКТУРЫ (Т)

(наименование объекта)
План границ объекта

Лист 16/19

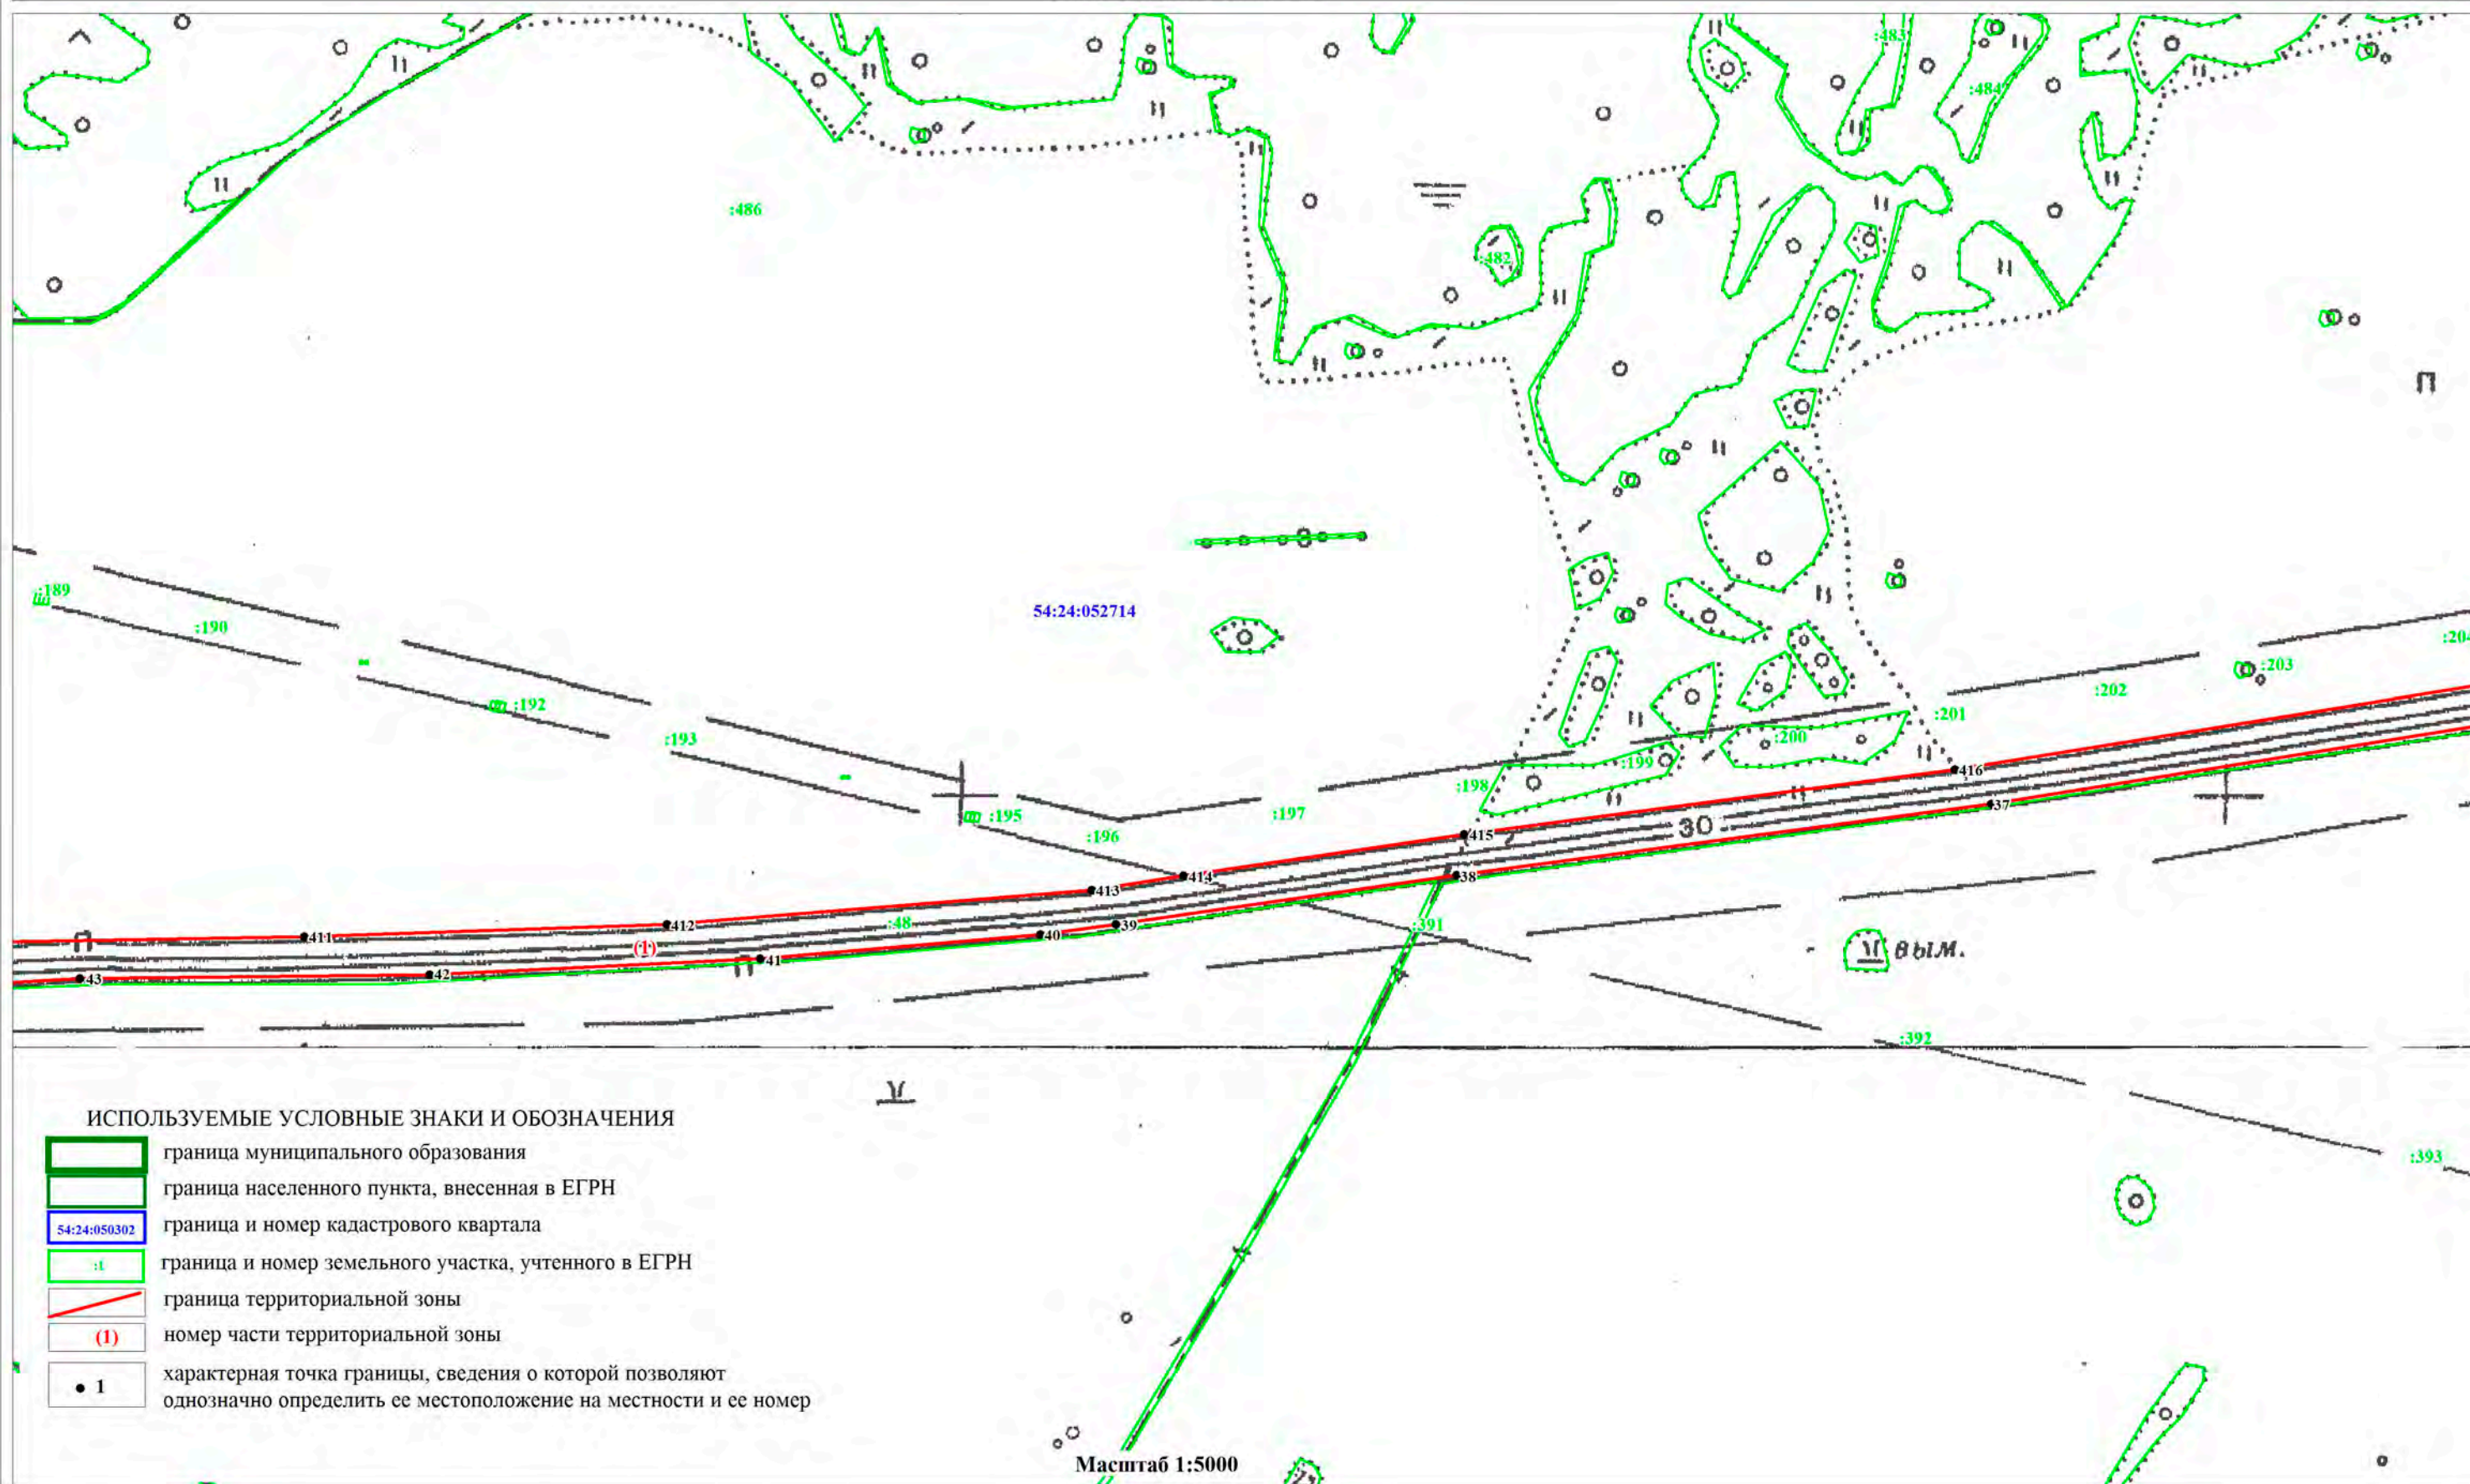

ОПИСАНИЕ МЕСТОПОЛОЖЕНИЯ ГРАНИЦ
ЗОНА ТРАНСПОРТНОЙ ИНФРАСТРУКТУРЫ (Т)

(наименование объекта)
План границ объекта


Лист 17/19



ОПИСАНИЕ МЕСТОПОЛОЖЕНИЯ ГРАНИЦ
ЗОНА ТРАНСПОРТНОЙ ИНФРАСТРУКТУРЫ (Т)

(наименование объекта)
План границ объекта

Лист 18/19

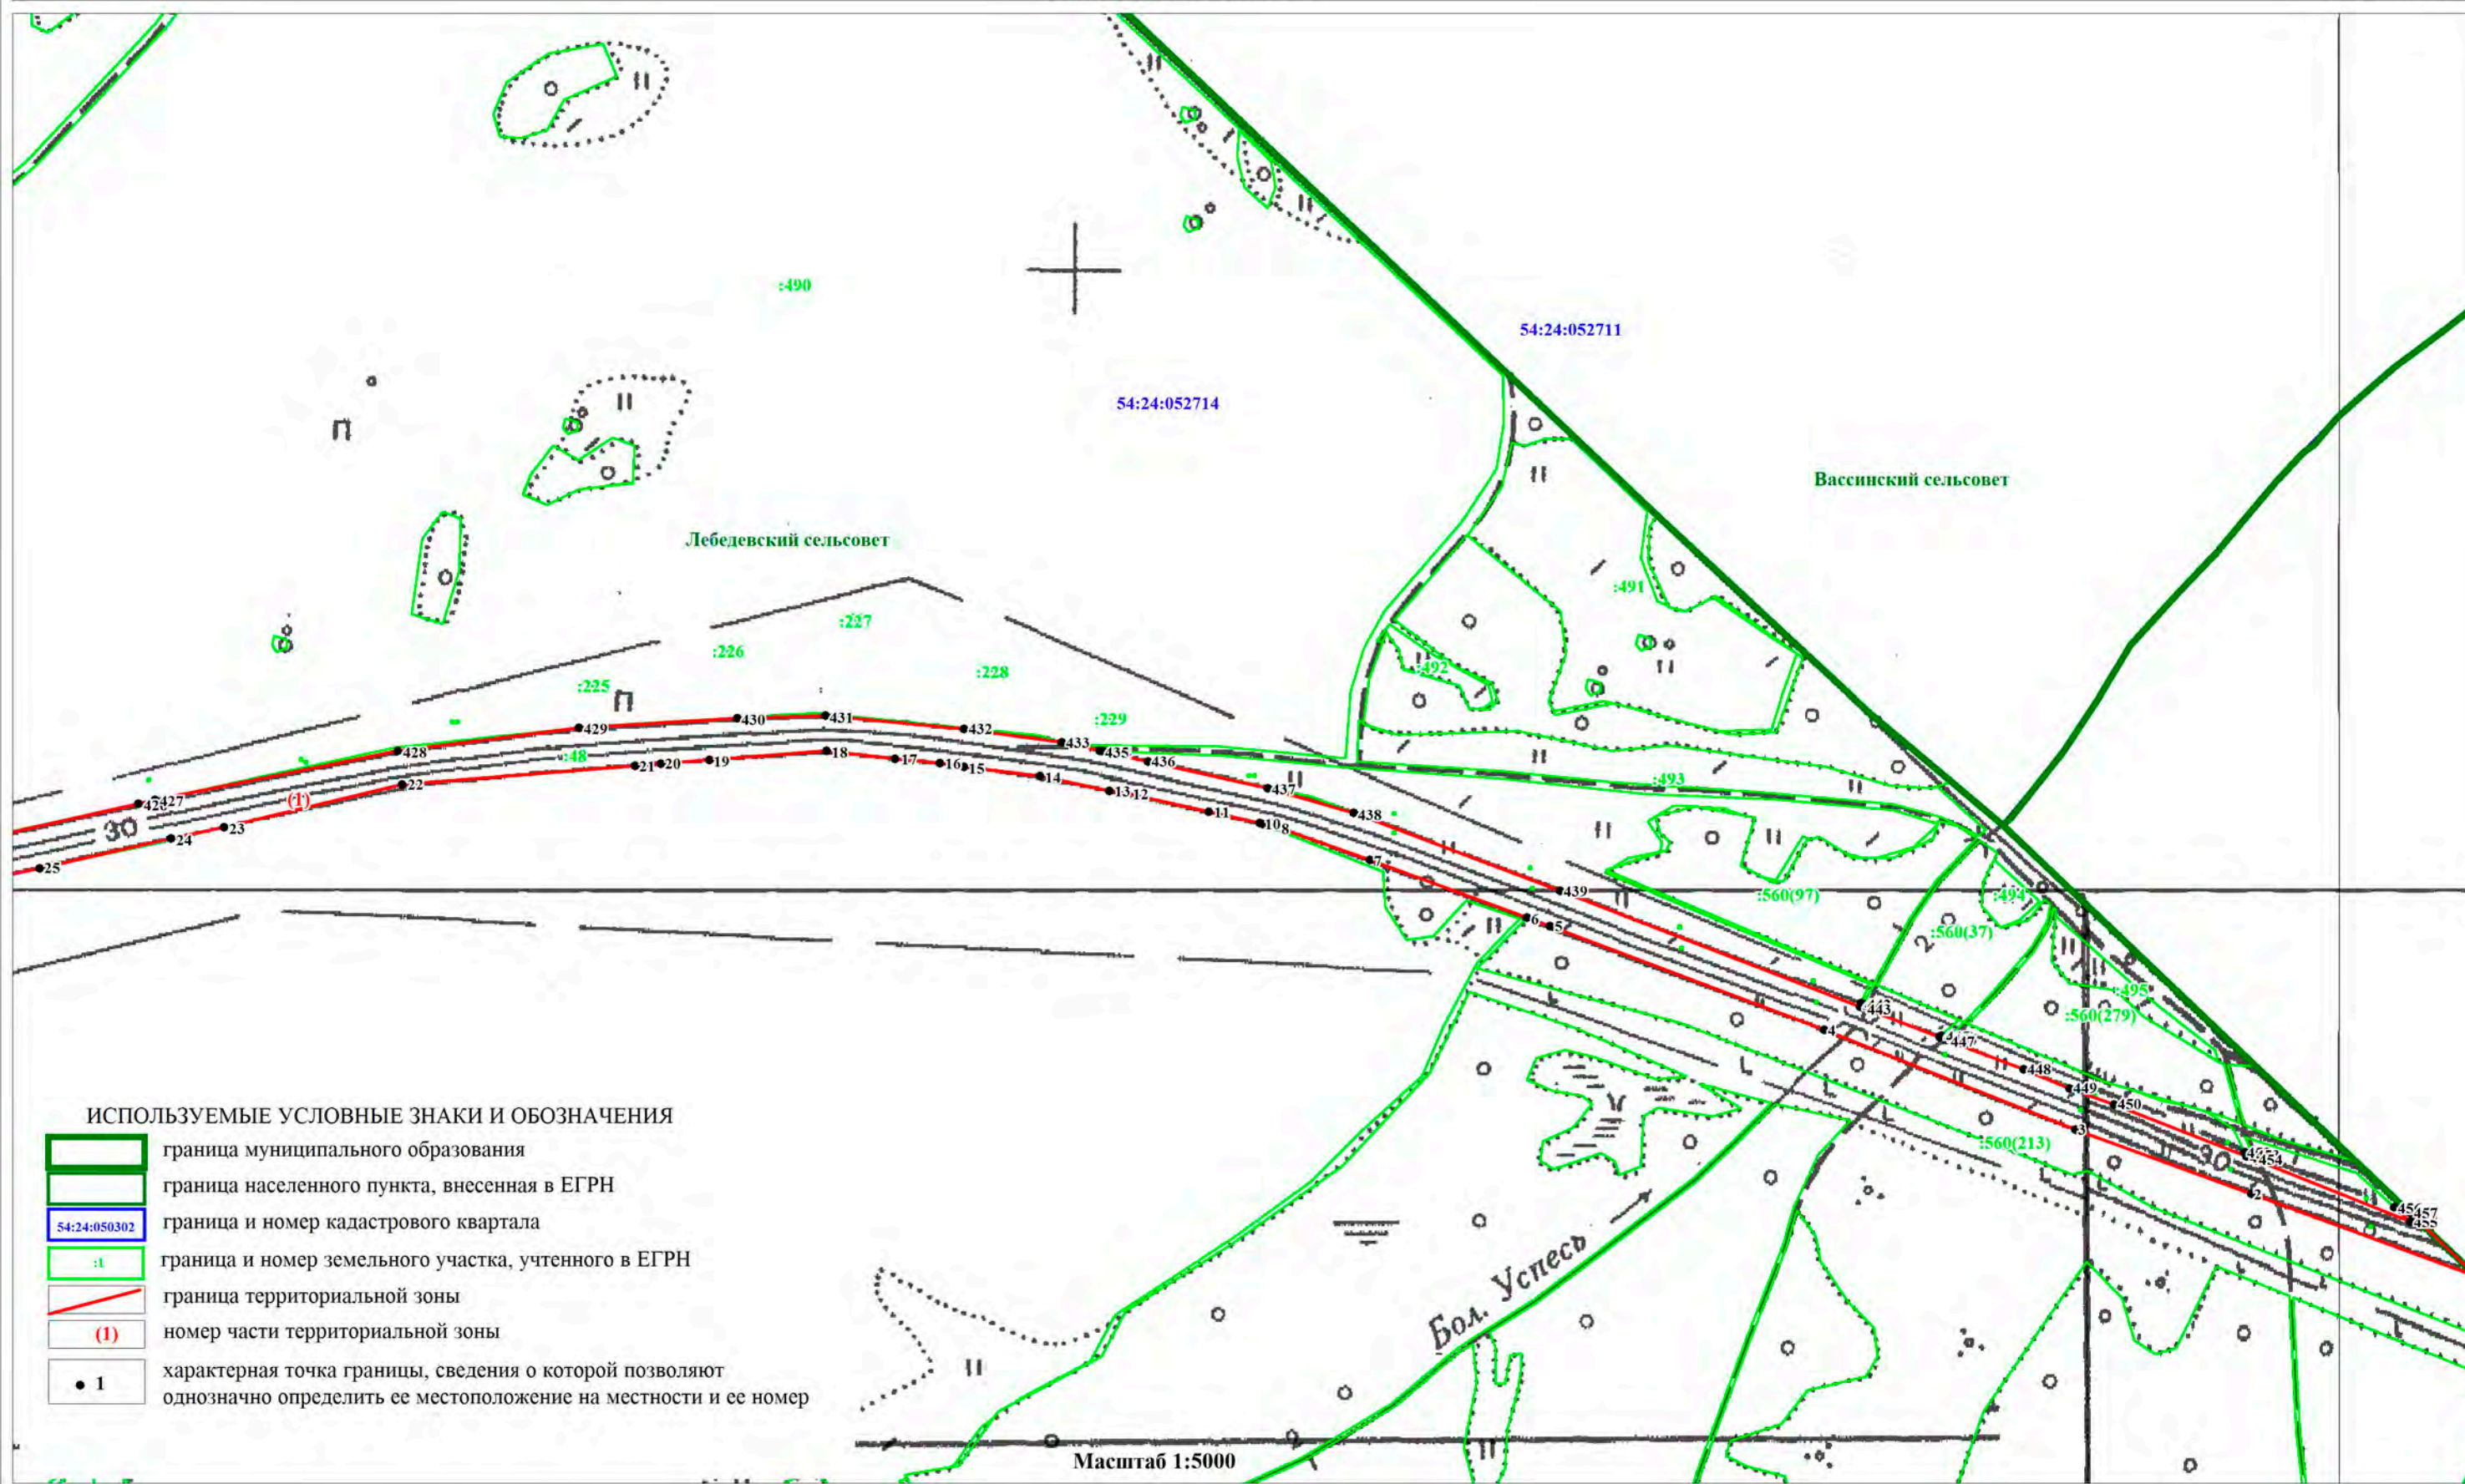

(наименование объекта)
План границ объекта

ИСПОЛЬЗУЕМЫЕ УСЛОВНЫЕ ЗНАКИ И ОБОЗНАЧЕНИЯ

	граница муниципального образования
	граница населенного пункта, внесенная в ЕГРН
	граница и номер кадастрового квартала
	граница и номер земельного участка, учтенного в ЕГРН
	граница территориальной зоны
	номер части территориальной зоны
	характерная точка границы, сведения о которой позволяют однозначно определить ее местоположение на местности и ее номер

Масштаб 1:5000

Масштаб 1:5000

ОПИСАНИЕ МЕСТОПОЛОЖЕНИЯ ГРАНИЦ		
Зона сельскохозяйственного использования (Си)		
(наименование объекта, местоположение границ которого описано (далее объект))		
Сведения об объекте		
№ п/п	Характеристики объекта	Описание характеристик
1	Местоположение объекта	Новосибирская область, Тогучинский район, Лебедевский сельсовет
2	Площадь объекта +/- величина погрешности определения площадь (Р +/- Дельта Р)	1037422 кв.м.±17824кв.м.
3	Иные характеристики объекта	Основные виды разрешенного использования земельных участков (предельные размеры земельных участков): Сельскохозяйственное использование (1.0) (не установлены); Растениеводство (1.1) (не установлены); Выращивание зерновых и иных сельскохозяйственных культур (1.2) (не установлены); Овощеводство (1.3) (не установлены); Выращивание тонирующих, лекарственных, цветочных культур (1.4) (не установлены); Садоводство (1.5) (не установлены); Выращивание льна и конопли (1.6) (не установлены); Животноводство (1.7) (min- 0,05 га, max – 50,0 га); Скотоводство (1.8) (min- 0,05 га, max – 50,0 га); Звероводство (1.9) (min- 0,05 га, max – 50,0 га); Птицеводство (1.10) (min- 0,05 га, max – 50,0 га); Свиноводство (1.11) (min- 0,05 га, max – 50,0 га); Пчеловодство (1.12) (не установлены); Рыбоводство (1.13) (не установлены); Научное обеспечение сельского хозяйства (1.14) (не установлены); Хранение и переработка сельскохозяйственной продукции (1.15) (min- 0,05 га, max – 50,0 га); Ведение личного подсобного хозяйства на полевых участках (1.16) (min- не установлены, max – 2,5 га); Питомники (1.17) (не установлены); Обеспечение сельскохозяйственного производства (1.18) (min- не установлены, max – 50,0 га) Условно-разрешенные виды использования земельных участков (предельные размеры земельных участков): Коммунальное обслуживание (3.1) (min- не установлены, max – 25,0 га); Служебные гаражи (4.9) (min- не установлены, max – 5,0 га); Автомобильный транспорт (7.2) (не установлены); Водные объекты (11.0) (не установлены); Специальное пользование водными объектами (11.2) (не установлены); Гидротехнические сооружения (11.3) (не установлены). Вспомогательные виды разрешенного использования земельных участков: Не устанавливается.

ОПИСАНИЕ МЕСТОПОЛОЖЕНИЯ ГРАНИЦ					
Зона сельскохозяйственного использования (Си)					
(наименование объекта)					
Сведения о местоположении границ объекта					
1. Система координат <u>МСК НСО, зона 4</u>					
2. Сведения о характерных точках границ объекта					
Обозначение характерных точек границ	Координаты, м		Метод определения координат характерной точки	Средняя квадратическая погрешность положения характерной точки (M _t), м	Описание обозначения точки на местности (при наличии)
	X	Y			
-	-	-	-	-	-
3. Сведения о характерных точках части (частей) границы объекта					
Обозначение характерных точек части границы	Координаты, м		Метод определения координат характерной точки	Средняя квадратическая погрешность положения характерной точки (M _t), м	Описание обозначения точки на местности (при наличии)
	X	Y			
	часть №1				
1	475064,87	4289120,55	Картометрический метод	5,0	-
2	475072,93	4289122,84	Картометрический метод	5,0	-
3	475078,22	4289124,45	Картометрический метод	5,0	-
4	475080,98	4289131,58	Картометрический метод	5,0	-
5	475081,67	4289141,47	Картометрический метод	5,0	-
6	475073,24	4289145,82	Картометрический метод	5,0	-
7	475067,08	4289151,28	Картометрический метод	5,0	-
8	475067,64	4289158,26	Картометрический метод	5,0	-
9	475075,00	4289162,63	Картометрический метод	5,0	-
10	475082,81	4289167,13	Картометрический метод	5,0	-
11	475092,85	4289165,40	Картометрический метод	5,0	-
12	475097,09	4289158,89	Картометрический метод	5,0	-
13	475099,92	4289144,14	Картометрический метод	5,0	-
14	475111,30	4289142,23	Картометрический метод	5,0	-
15	475136,96	4289138,27	Картометрический метод	5,0	-
16	475161,25	4289132,73	Картометрический метод	5,0	-
17	475166,77	4289128,59	Картометрический метод	5,0	-
18	475169,53	4289117,55	Картометрический метод	5,0	-
19	475181,93	4289116,20	Картометрический метод	5,0	-
20	475203,16	4289114,98	Картометрический метод	5,0	-
21	475218,87	4289112,45	Картометрический метод	5,0	-
22	475229,97	4289108,89	Картометрический метод	5,0	-
23	475238,82	4289104,43	Картометрический метод	5,0	-
24	475243,13	4289097,77	Картометрический метод	5,0	-
25	475251,14	4289095,04	Картометрический метод	5,0	-
26	475260,93	4289099,32	Картометрический метод	5,0	-
27	475267,97	4289100,76	Картометрический метод	5,0	-
28	475274,76	4289105,34	Картометрический метод	5,0	-
29	475276,05	4289104,99	Картометрический метод	5,0	-
30	475274,44	4289168,14	Картометрический метод	5,0	-
31	475273,95	4289263,38	Картометрический метод	5,0	-
32	475263,37	4289271,95	Картометрический метод	5,0	-
33	475165,26	4289276,33	Картометрический метод	5,0	-
34	475131,18	4289278,88	Картометрический метод	5,0	-
35	475017,09	4289285,89	Картометрический метод	5,0	-

ОПИСАНИЕ МЕСТОПОЛОЖЕНИЯ ГРАНИЦ					
Зона сельскохозяйственного использования (Си)					
(наименование объекта)					
Сведения о местоположении границ объекта					
3. Сведения о характерных точках части (частей) границы объекта					
Обозначение характерных точек части границы	Координаты, м		Метод определения координат характерной точки	Средняя квадратическая погрешность положения характерной точки (M _t), м	Описание обозначения точки на местности (при наличии)
	X	Y			
36	474988,97	4289293,16	Картометрический метод	5,0	-
37	474942,23	4289281,67	Картометрический метод	5,0	-
38	474930,51	4289274,03	Картометрический метод	5,0	-
39	474946,06	4289252,76	Картометрический метод	5,0	-
40	474943,39	4289252,87	Картометрический метод	5,0	-
41	474943,48	4289242,35	Картометрический метод	5,0	-
42	474957,52	4289241,80	Картометрический метод	5,0	-
43	474986,10	4289228,83	Картометрический метод	5,0	-
44	474988,30	4289224,94	Картометрический метод	5,0	-
45	474988,73	4289216,23	Картометрический метод	5,0	-
46	474966,58	4289200,47	Картометрический метод	5,0	-
47	474960,16	4289201,08	Картометрический метод	5,0	-
48	474959,84	4289197,02	Картометрический метод	5,0	-
49	474947,76	4289196,28	Картометрический метод	5,0	-
50	474949,69	4289201,35	Картометрический метод	5,0	-
51	474933,23	4289209,36	Картометрический метод	5,0	-
52	474916,76	4289174,93	Картометрический метод	5,0	-
53	474904,13	4289169,97	Картометрический метод	5,0	-
54	474885,25	4289152,53	Картометрический метод	5,0	-
55	474881,13	4289155,44	Картометрический метод	5,0	-
56	474870,24	4289146,00	Картометрический метод	5,0	-
57	474855,71	4289163,18	Картометрический метод	5,0	-
58	474857,17	4289171,41	Картометрический метод	5,0	-
59	474878,71	4289165,85	Картометрический метод	5,0	-
60	474878,47	4289174,07	Картометрический метод	5,0	-
61	474861,73	4289181,60	Картометрический метод	5,0	-
62	474912,69	4289226,91	Картометрический метод	5,0	-
63	474904,43	4289236,15	Картометрический метод	5,0	-
64	474849,83	4289187,27	Картометрический метод	5,0	-
65	474840,46	4289191,26	Картометрический метод	5,0	-
66	474832,65	4289183,80	Картометрический метод	5,0	-
67	474820,60	4289198,47	Картометрический метод	5,0	-
68	474764,34	4289133,10	Картометрический метод	5,0	-
69	474710,86	4289038,81	Картометрический метод	5,0	-
70	474698,97	4288991,27	Картометрический метод	5,0	-
71	474740,30	4288969,67	Картометрический метод	5,0	-
72	474773,60	4288950,26	Картометрический метод	5,0	-
73	474899,14	4289020,28	Картометрический метод	5,0	-
74	474934,15	4289024,55	Картометрический метод	5,0	-
75	474955,50	4289011,74	Картометрический метод	5,0	-
76	474983,69	4289010,89	Картометрический метод	5,0	-
77	475042,61	4288999,79	Картометрический метод	5,0	-
78	475044,88	4289031,69	Картометрический метод	5,0	-
79	475060,81	4289075,50	Картометрический метод	5,0	-
80	475072,82	4289101,75	Картометрический метод	5,0	-
1	475064,87	4289120,55	Картометрический метод	5,0	-

ОПИСАНИЕ МЕСТОПОЛОЖЕНИЯ ГРАНИЦ					
Зона сельскохозяйственного использования (Си)					
(наименование объекта)					
Сведения о местоположении границ объекта					
3. Сведения о характерных точках части (частей) границы объекта					
Обозначение характерных точек части границы	Координаты, м		Метод определения координат характерной точки	Средняя квадратическая погрешность положения характерной точки (M _t), м	Описание обозначения точки на местности (при наличии)
	X	Y			
	часть №2				
81	474239,76	4290009,60	Картометрический метод	5,0	-
82	474323,69	4290154,04	Картометрический метод	5,0	-
83	474059,32	4290288,22	Картометрический метод	5,0	-
84	473980,93	4290137,77	Картометрический метод	5,0	-
81	474239,76	4290009,60	Картометрический метод	5,0	-
	часть №3				
85	470103,31	4277988,33	Картометрический метод	5,0	-
86	470078,01	4277910,43	Картометрический метод	5,0	-
87	469994,89	4277940,26	Картометрический метод	5,0	-
88	469990,63	4277921,44	Картометрический метод	5,0	-
89	469950,56	4277932,79	Картометрический метод	5,0	-
90	469943,56	4277897,84	Картометрический метод	5,0	-
91	469921,89	4277811,64	Картометрический метод	5,0	-
92	469898,60	4277756,02	Картометрический метод	5,0	-
93	469884,05	4277703,10	Картометрический метод	5,0	-
94	469878,36	4277677,82	Картометрический метод	5,0	-
95	469888,61	4277677,95	Картометрический метод	5,0	-
96	469890,81	4277677,95	Картометрический метод	5,0	-
97	469981,11	4277677,41	Картометрический метод	5,0	-
98	470001,75	4277665,89	Картометрический метод	5,0	-
99	470014,58	4277659,59	Картометрический метод	5,0	-
100	470025,67	4277658,72	Картометрический метод	5,0	-
101	470048,49	4277660,46	Картометрический метод	5,0	-
102	470068,71	4277660,89	Картометрический метод	5,0	-
103	470083,71	4277665,67	Картометрический метод	5,0	-
104	470186,73	4277770,60	Картометрический метод	5,0	-
105	470200,83	4277737,70	Картометрический метод	5,0	-
106	470202,71	4277713,26	Картометрический метод	5,0	-
107	470199,89	4277703,86	Картометрический метод	5,0	-
108	470208,35	4277690,70	Картометрический метод	5,0	-
109	470235,51	4277716,61	Картометрический метод	5,0	-
110	470278,59	4277668,13	Картометрический метод	5,0	-
111	470243,13	4277630,54	Картометрический метод	5,0	-
112	470340,06	4277581,89	Картометрический метод	5,0	-
113	470360,60	4277603,03	Картометрический метод	5,0	-
114	470363,27	4277606,16	Картометрический метод	5,0	-
115	470448,26	4277693,29	Картометрический метод	5,0	-
116	470452,71	4277699,03	Картометрический метод	5,0	-
117	470441,13	4277735,07	Картометрический метод	5,0	-
118	470402,10	4277789,65	Картометрический метод	5,0	-
119	470395,81	4277822,39	Картометрический метод	5,0	-
120	470408,72	4277847,53	Картометрический метод	5,0	-
121	470409,04	4277861,41	Картометрический метод	5,0	-
122	470381,59	4277901,76	Картометрический метод	5,0	-
123	470350,82	4277939,46	Картометрический метод	5,0	-

ОПИСАНИЕ МЕСТОПОЛОЖЕНИЯ ГРАНИЦ					
Зона сельскохозяйственного использования (Си)					
(наименование объекта)					
Сведения о местоположении границ объекта					
3. Сведения о характерных точках части (частей) границы объекта					
Обозначение характерных точек части границы	Координаты, м		Метод определения координат характерной точки	Средняя квадратическая погрешность положения характерной точки (M _t), м	Описание обозначения точки на местности (при наличии)
	X	Y			
124	470354,99	4277952,03	Картометрический метод	5,0	-
125	470290,13	4277977,41	Картометрический метод	5,0	-
126	470292,01	4277989,62	Картометрический метод	5,0	-
127	470267,57	4278000,91	Картометрический метод	5,0	-
128	470209,29	4278025,34	Картометрический метод	5,0	-
129	470106,83	4278077,04	Картометрический метод	5,0	-
130	470019,41	4278112,77	Картометрический метод	5,0	-
131	469997,82	4278119,96	Картометрический метод	5,0	-
132	469988,63	4278123,55	Картометрический метод	5,0	-
133	469985,93	4278109,83	Картометрический метод	5,0	-
134	470108,00	4278005,94	Картометрический метод	5,0	-
85	470103,31	4277988,33	Картометрический метод	5,0	-
135	470047,30	4277907,84	Картометрический метод	5,0	-
136	470010,90	4277842,90	Картометрический метод	5,0	-
137	469991,34	4277789,59	Картометрический метод	5,0	-
138	470044,31	4277772,92	Картометрический метод	5,0	-
139	470097,10	4277770,07	Картометрический метод	5,0	-
140	470141,47	4277860,09	Картометрический метод	5,0	-
135	470047,30	4277907,84	Картометрический метод	5,0	-
	часть №4				
141	469013,60	4279280,93	Картометрический метод	5,0	-
142	468889,38	4279378,74	Картометрический метод	5,0	-
143	468814,99	4279312,09	Картометрический метод	5,0	-
144	468801,37	4279095,36	Картометрический метод	5,0	-
145	468803,28	4279092,30	Картометрический метод	5,0	-
146	468880,27	4279138,00	Картометрический метод	5,0	-
147	468928,77	4279127,52	Картометрический метод	5,0	-
148	468998,07	4279166,09	Картометрический метод	5,0	-
149	469044,27	4279162,49	Картометрический метод	5,0	-
150	469071,15	4279161,36	Картометрический метод	5,0	-
151	469397,55	4279131,99	Картометрический метод	5,0	-
152	469414,85	4279156,57	Картометрический метод	5,0	-
153	469355,30	4279174,28	Картометрический метод	5,0	-
154	469308,50	4279185,48	Картометрический метод	5,0	-
155	469223,69	4279187,12	Картометрический метод	5,0	-
156	469111,88	4279203,38	Картометрический метод	5,0	-
141	469013,60	4279280,93	Картометрический метод	5,0	-
	часть №5				
157	469033,26	4279377,47	Картометрический метод	5,0	-
158	468912,89	4279378,53	Картометрический метод	5,0	-
159	469114,07	4279219,77	Картометрический метод	5,0	-
160	469148,72	4279213,76	Картометрический метод	5,0	-
161	469222,16	4279203,18	Картометрический метод	5,0	-
162	469308,42	4279201,63	Картометрический метод	5,0	-
163	469358,12	4279193,25	Картометрический метод	5,0	-

ОПИСАНИЕ МЕСТОПОЛОЖЕНИЯ ГРАНИЦ					
Зона сельскохозяйственного использования (Си)					
(наименование объекта)					
Сведения о местоположении границ объекта					
3. Сведения о характерных точках части (частей) границы объекта					
Обозначение характерных точек части границы	Координаты, м		Метод определения координат характерной точки	Средняя квадратическая погрешность положения характерной точки (M _t), м	Описание обозначения точки на местности (при наличии)
	X	Y			
164	469429,98	4279172,93	Картометрический метод	5,0	-
165	469437,87	4279196,13	Картометрический метод	5,0	-
166	469398,83	4279263,26	Картометрический метод	5,0	-
167	469373,16	4279317,30	Картометрический метод	5,0	-
168	469368,01	4279315,31	Картометрический метод	5,0	-
169	469358,13	4279364,24	Картометрический метод	5,0	-
170	469325,05	4279359,94	Картометрический метод	5,0	-
171	469306,52	4279478,01	Картометрический метод	5,0	-
172	469261,53	4279475,37	Картометрический метод	5,0	-
173	469162,29	4279454,54	Картометрический метод	5,0	-
174	469163,61	4279428,73	Картометрический метод	5,0	-
175	469118,29	4279415,51	Картометрический метод	5,0	-
157	469033,26	4279377,47	Картометрический метод	5,0	-
	часть №6				
176	469334,25	4279552,06	Картометрический метод	5,0	-
177	469348,09	4279548,67	Картометрический метод	5,0	-
178	469452,08	4279542,19	Картометрический метод	5,0	-
179	469445,93	4279659,65	Картометрический метод	5,0	-
180	469486,66	4279790,03	Картометрический метод	5,0	-
181	469658,36	4279653,71	Картометрический метод	5,0	-
182	469665,15	4279693,22	Картометрический метод	5,0	-
183	469703,09	4279729,26	Картометрический метод	5,0	-
184	469788,69	4279738,14	Картометрический метод	5,0	-
185	469518,01	4279913,37	Картометрический метод	5,0	-
186	469237,22	4279861,23	Картометрический метод	5,0	-
187	469222,43	4279613,91	Картометрический метод	5,0	-
188	469210,34	4279581,83	Картометрический метод	5,0	-
189	469226,50	4279578,49	Картометрический метод	5,0	-
190	469320,71	4279555,38	Картометрический метод	5,0	-
176	469334,25	4279552,06	Картометрический метод	5,0	-
	часть №7				
191	476147,56	4288975,49	Картометрический метод	5,0	-
192	476164,65	4288946,74	Картометрический метод	5,0	-
193	476081,82	4288897,55	Картометрический метод	5,0	-
194	476089,01	4288879,79	Картометрический метод	5,0	-
195	476088,97	4288873,84	Картометрический метод	5,0	-
196	476113,36	4288864,45	Картометрический метод	5,0	-
197	476138,40	4288836,70	Картометрический метод	5,0	-
198	476156,33	4288836,70	Картометрический метод	5,0	-
199	476170,85	4288860,61	Картометрический метод	5,0	-
200	476187,93	4288864,87	Картометрический метод	5,0	-
201	476218,68	4288843,53	Картометрический метод	5,0	-
202	476260,09	4288862,32	Картометрический метод	5,0	-
203	476290,41	4288857,19	Картометрический метод	5,0	-
204	476305,79	4288890,49	Картометрический метод	5,0	-
205	476310,06	4288910,12	Картометрический метод	5,0	-

ОПИСАНИЕ МЕСТОПОЛОЖЕНИЯ ГРАНИЦ					
Зона сельскохозяйственного использования (Си)					
(наименование объекта)					
Сведения о местоположении границ объекта					
3. Сведения о характерных точках части (частей) границы объекта					
Обозначение характерных точек части границы	Координаты, м		Метод определения координат характерной точки	Средняя квадратическая погрешность положения характерной точки (M _t), м	Описание обозначения точки на местности (при наличии)
	X	Y			
206	476280,17	4288934,03	Картометрический метод	5,0	-
207	476244,30	4288986,12	Картометрический метод	5,0	-
208	476207,57	4289017,71	Картометрический метод	5,0	-
191	476147,56	4288975,49	Картометрический метод	5,0	-
	часть №8				
209	476119,69	4289676,49	Картометрический метод	5,0	-
210	476118,26	4289681,33	Картометрический метод	5,0	-
211	476121,57	4289684,63	Картометрический метод	5,0	-
212	476125,87	4289688,92	Картометрический метод	5,0	-
213	476124,37	4289703,94	Картометрический метод	5,0	-
214	476112,45	4289748,94	Картометрический метод	5,0	-
215	476105,06	4289756,43	Картометрический метод	5,0	-
216	476031,35	4289757,46	Картометрический метод	5,0	-
217	475943,47	4289749,80	Картометрический метод	5,0	-
218	475946,68	4289803,27	Картометрический метод	5,0	-
219	475950,11	4289843,79	Картометрический метод	5,0	-
220	475838,55	4289855,07	Картометрический метод	5,0	-
221	475822,36	4289799,36	Картометрический метод	5,0	-
222	475822,38	4289755,99	Картометрический метод	5,0	-
223	475770,01	4289711,51	Картометрический метод	5,0	-
224	475755,49	4289633,65	Картометрический метод	5,0	-
225	475821,58	4289628,55	Картометрический метод	5,0	-
226	475837,82	4289628,00	Картометрический метод	5,0	-
227	475898,10	4289626,45	Картометрический метод	5,0	-
228	475914,29	4289625,85	Картометрический метод	5,0	-
229	475936,39	4289625,31	Картометрический метод	5,0	-
230	475943,49	4289628,55	Картометрический метод	5,0	-
231	476018,93	4289643,60	Картометрический метод	5,0	-
209	476119,69	4289676,49	Картометрический метод	5,0	-
	часть №9				
232	475712,78	4289588,60	Картометрический метод	5,0	-
233	475723,42	4289713,44	Картометрический метод	5,0	-
234	475579,76	4289692,27	Картометрический метод	5,0	-
235	475573,52	4289760,86	Картометрический метод	5,0	-
236	475499,98	4289755,50	Картометрический метод	5,0	-
237	475443,85	4289650,96	Картометрический метод	5,0	-
238	475398,83	4289632,31	Картометрический метод	5,0	-
239	475359,45	4289534,41	Картометрический метод	5,0	-
240	475365,58	4289518,39	Картометрический метод	5,0	-
241	475390,02	4289517,26	Картометрический метод	5,0	-
242	475443,11	4289509,73	Картометрический метод	5,0	-
243	475686,97	4289551,91	Картометрический метод	5,0	-
244	475678,94	4289583,76	Картометрический метод	5,0	-
232	475712,78	4289588,60	Картометрический метод	5,0	-
	часть №10				
245	475437,48	4290033,14	Картометрический метод	5,0	-

ОПИСАНИЕ МЕСТОПОЛОЖЕНИЯ ГРАНИЦ					
Зона сельскохозяйственного использования (Си)					
(наименование объекта)					
Сведения о местоположении границ объекта					
3. Сведения о характерных точках части (частей) границы объекта					
Обозначение характерных точек части границы	Координаты, м		Метод определения координат характерной точки	Средняя квадратическая погрешность положения характерной точки (M _t), м	Описание обозначения точки на местности (при наличии)
	X	Y			
246	475756,70	4289904,55	Картометрический метод	5,0	-
247	475791,72	4289988,93	Картометрический метод	5,0	-
248	475824,84	4290087,15	Картометрический метод	5,0	-
249	475733,96	4290118,07	Картометрический метод	5,0	-
250	475632,12	4290142,76	Картометрический метод	5,0	-
251	475570,55	4290161,58	Картометрический метод	5,0	-
252	475487,35	4290178,97	Картометрический метод	5,0	-
245	475437,48	4290033,14	Картометрический метод	5,0	-
	часть №11				
253	475436,08	4289874,00	Картометрический метод	5,0	-
254	475387,30	4289829,95	Картометрический метод	5,0	-
255	475372,24	4289844,85	Картометрический метод	5,0	-
256	475310,07	4289892,47	Картометрический метод	5,0	-
257	475166,40	4289975,01	Картометрический метод	5,0	-
258	475144,64	4289943,34	Картометрический метод	5,0	-
259	475032,57	4289783,81	Картометрический метод	5,0	-
260	475027,40	4289775,32	Картометрический метод	5,0	-
261	475285,16	4289561,59	Картометрический метод	5,0	-
262	475311,83	4289562,97	Картометрический метод	5,0	-
263	475316,29	4289559,23	Картометрический метод	5,0	-
264	475321,94	4289556,24	Картометрический метод	5,0	-
265	475361,48	4289632,55	Картометрический метод	5,0	-
266	475457,09	4289762,61	Картометрический метод	5,0	-
267	475525,41	4289822,19	Картометрический метод	5,0	-
253	475436,08	4289874,00	Картометрический метод	5,0	-
	часть №12				
268	474662,72	4290315,98	Картометрический метод	5,0	-
269	474995,36	4290129,83	Картометрический метод	5,0	-
270	475146,31	4290391,09	Картометрический метод	5,0	-
271	474809,11	4290582,81	Картометрический метод	5,0	-
268	474662,72	4290315,98	Картометрический метод	5,0	-
	часть №13				
272	468868,17	4282331,53	Картометрический метод	5,0	-
273	468835,89	4282301,63	Картометрический метод	5,0	-
274	468796,99	4282266,97	Картометрический метод	5,0	-
275	468850,17	4282204,53	Картометрический метод	5,0	-
276	468744,89	4282100,60	Картометрический метод	5,0	-
277	468813,23	4282014,72	Картометрический метод	5,0	-
278	468871,77	4282014,72	Картометрический метод	5,0	-
279	468946,47	4282088,21	Картометрический метод	5,0	-
280	468966,84	4282067,43	Картометрический метод	5,0	-
281	469008,82	4282099,54	Картометрический метод	5,0	-
282	469025,01	4282076,16	Картометрический метод	5,0	-
283	469089,80	4282117,85	Картометрический метод	5,0	-
284	469115,98	4282083,58	Картометрический метод	5,0	-
285	469143,04	4282108,83	Картометрический метод	5,0	-

ОПИСАНИЕ МЕСТОПОЛОЖЕНИЯ ГРАНИЦ					
Зона сельскохозяйственного использования (Си)					
(наименование объекта)					
Сведения о местоположении границ объекта					
3. Сведения о характерных точках части (частей) границы объекта					
Обозначение характерных точек части границы	Координаты, м		Метод определения координат характерной точки	Средняя квадратическая погрешность положения характерной точки (M _t), м	Описание обозначения точки на местности (при наличии)
	X	Y			
286	469117,26	4282144,04	Картометрический метод	5,0	-
287	469145,53	4282169,72	Картометрический метод	5,0	-
288	469121,56	4282199,00	Картометрический метод	5,0	-
289	469093,92	4282173,92	Картометрический метод	5,0	-
290	469087,35	4282185,37	Картометрический метод	5,0	-
291	469065,73	4282208,23	Картометрический метод	5,0	-
292	469039,80	4282239,19	Картометрический метод	5,0	-
293	469010,17	4282280,20	Картометрический метод	5,0	-
294	468995,62	4282295,02	Картометрический метод	5,0	-
295	468967,47	4282330,53	Картометрический метод	5,0	-
296	468933,19	4282374,66	Картометрический метод	5,0	-
272	468868,17	4282331,53	Картометрический метод	5,0	-

ОПИСАНИЕ МЕСТОПОЛОЖЕНИЯ ГРАНИЦ							
Зона сельскохозяйственного использования (Си)							
(наименование объекта)							
Сведения о местоположении измененных (уточненных) границ объекта							
1. Система координат <u>МСК НСО, зона 4</u>							
2. Сведения о характерных точках границ объекта							
Обозначение характерны х точек границ	Существующие координаты, м		Измененные (уточненные) координаты, м		Метод определения координат характерной точки	Средняя квадратическая погрешность положения характерной точки (M _t), м	Описание обозначения точки на местности (при наличии)
	X	Y	X	Y			
-	-	-	-	-	-	-	-
-	-	-	-	-	-	-	-
3. Сведения о характерных точках части (частей) границы объекта							
Обозначение характерны х точек части границы	Существующие координаты, м		Измененные (уточненные) координаты, м		Метод определения координат характерной точки	Средняя квадратическая погрешность положения характерной точки (M _t), м	Описание обозначения точки на местности (при наличии)
	X	Y	X	Y			
Часть №1							
-	-	-	-	-	-	-	-
-	-	-	-	-	-	-	-



ОПИСАНИЕ МЕСТОПОЛОЖЕНИЯ ГРАНИЦ
ЗОНА СЕЛЬСКОХОЗЯЙСТВЕННОГО ИСПОЛЬЗОВАНИЯ (СИ)

(наименование объекта)
План границ объекта

Лист 1/6

(Обзорная схема)

Схема расположения
листов

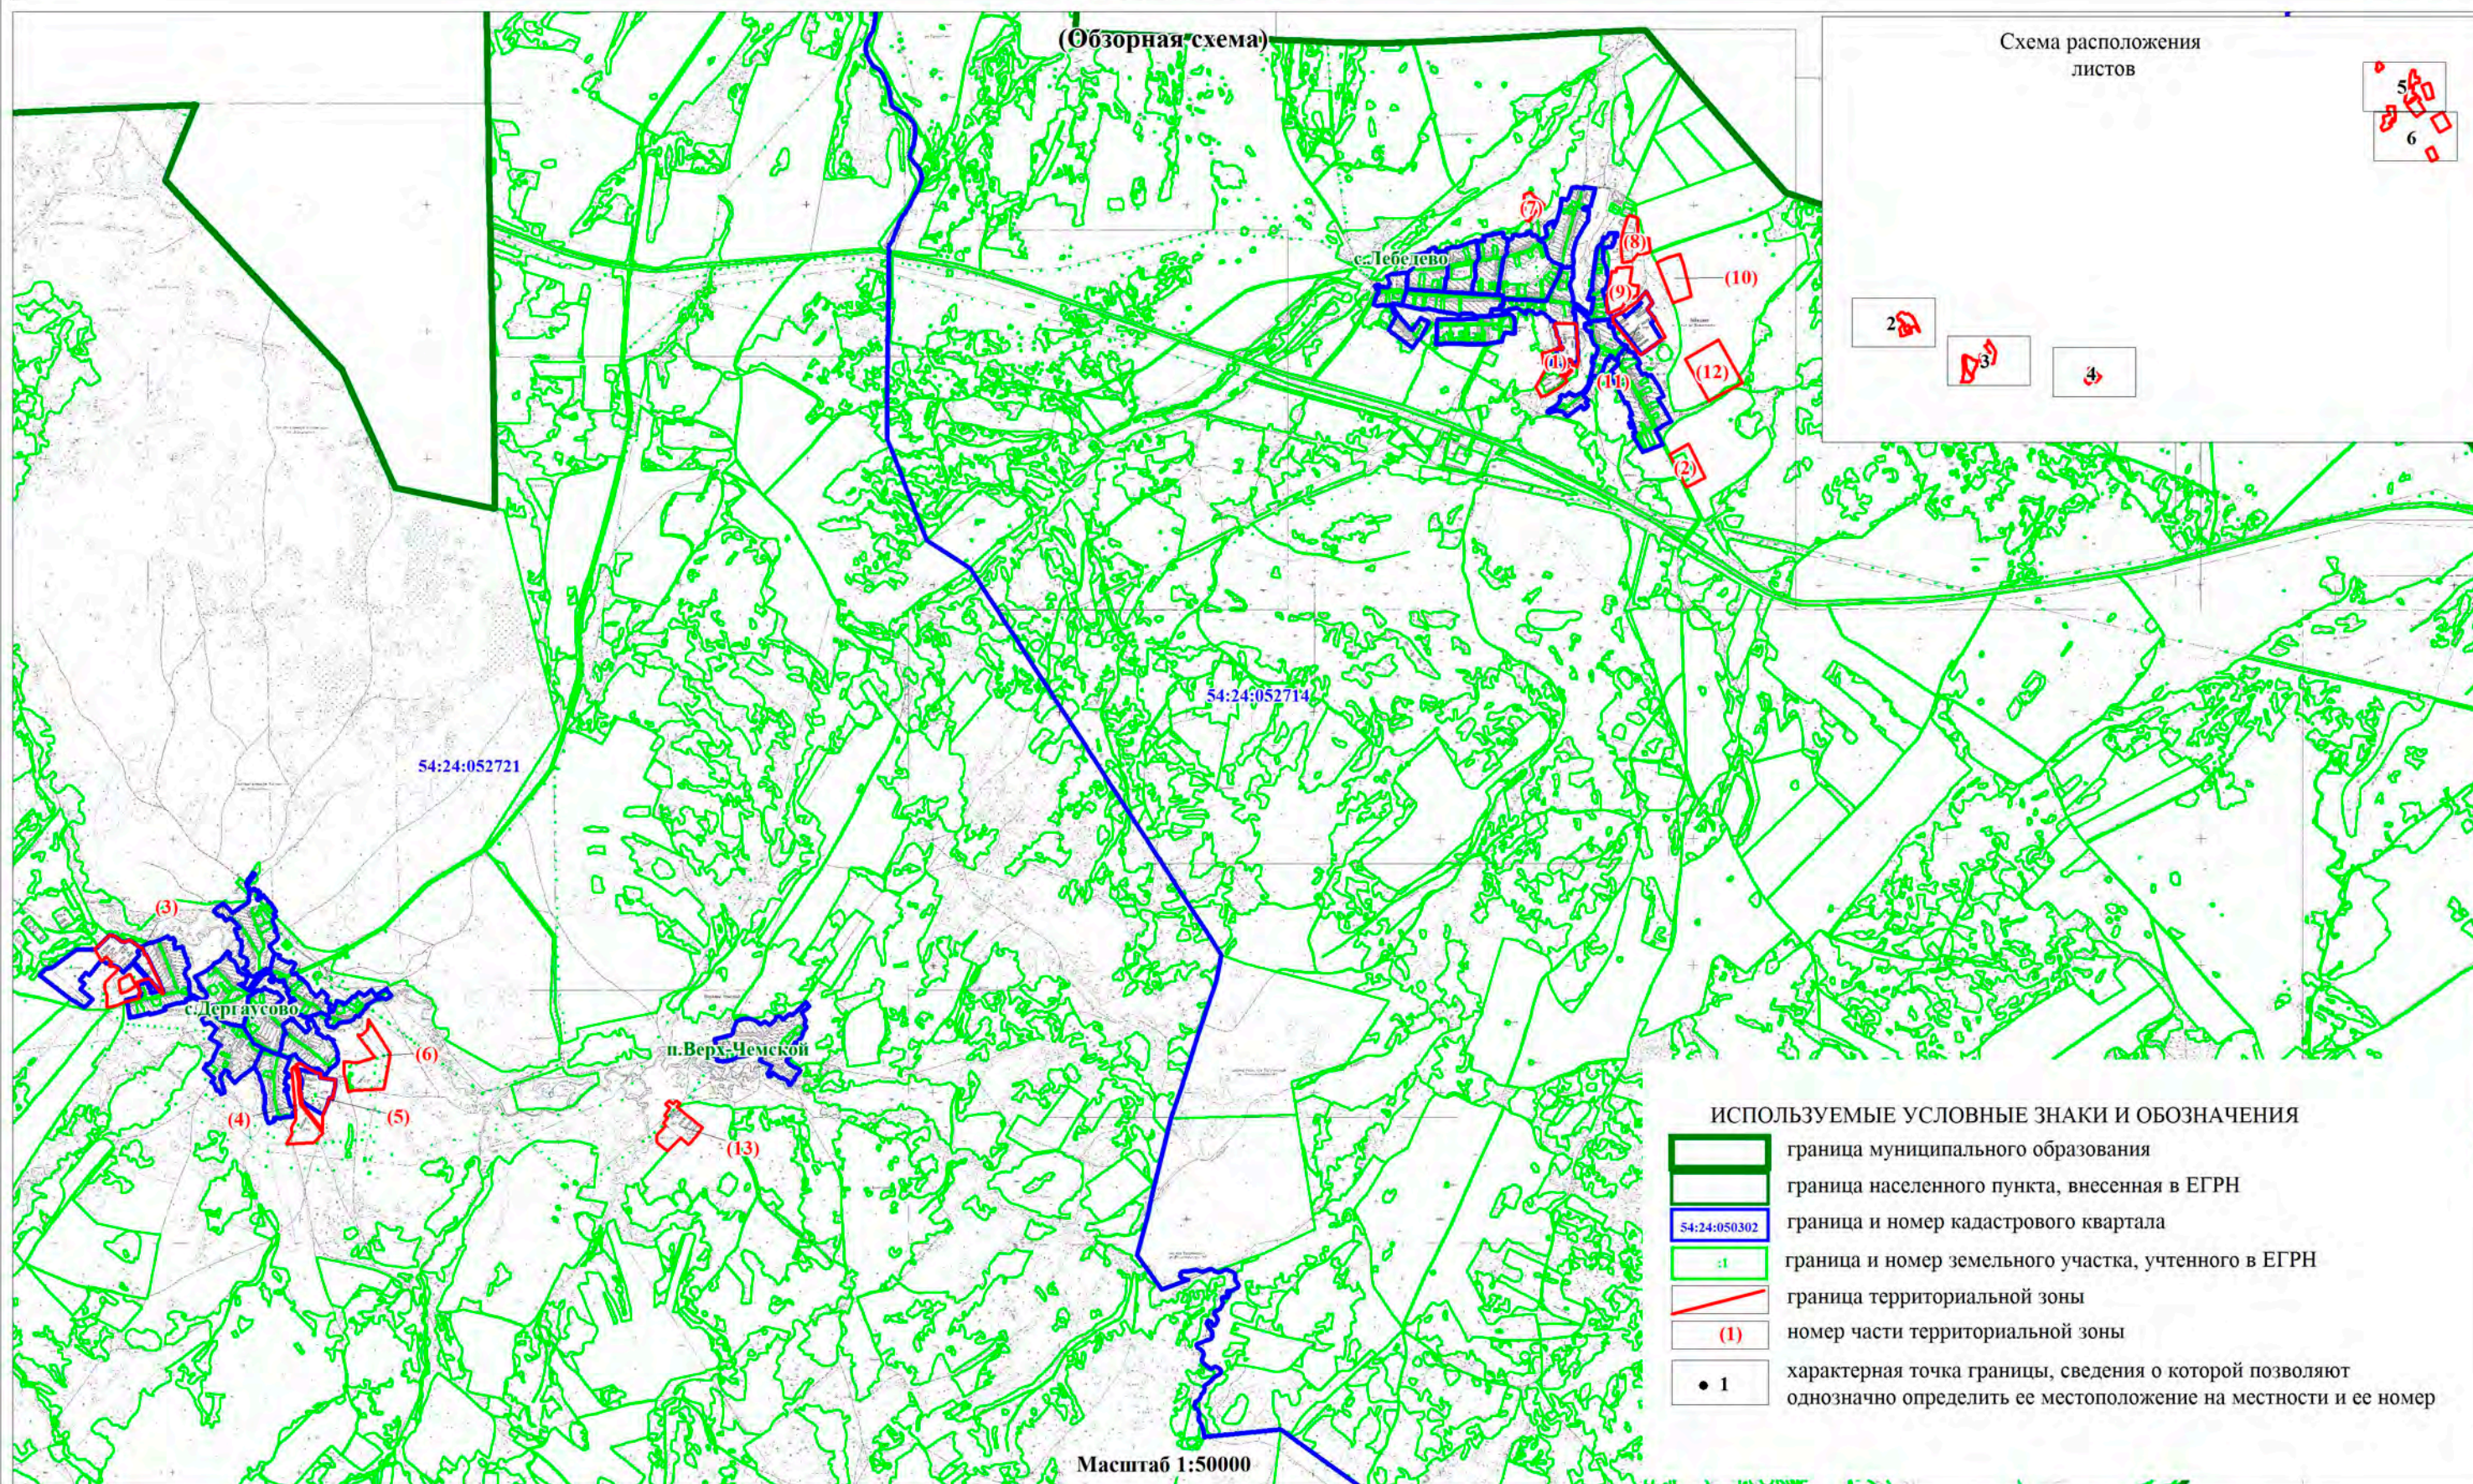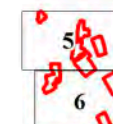


ИСПОЛЬЗУЕМЫЕ УСЛОВНЫЕ ЗНАКИ И ОБОЗНАЧЕНИЯ

- граница муниципального образования
- граница населенного пункта, внесенная в ЕГРН
- 54:24:050302 — граница и номер кадастрового квартала
- 54:24:050302 — граница и номер земельного участка, учтенного в ЕГРН
- граница территориальной зоны
- (1) — номер части территориальной зоны
- 1 — характерная точка границы, сведения о которой позволяют однозначно определить ее местоположение на местности и ее номер

ОПИСАНИЕ МЕСТОПОЛОЖЕНИЯ ГРАНИЦ
ЗОНА СЕЛЬСКОХОЗЯЙСТВЕННОГО ИСПОЛЬЗОВАНИЯ (СИ)

(наименование объекта)
План границ объекта

Лист 2/6

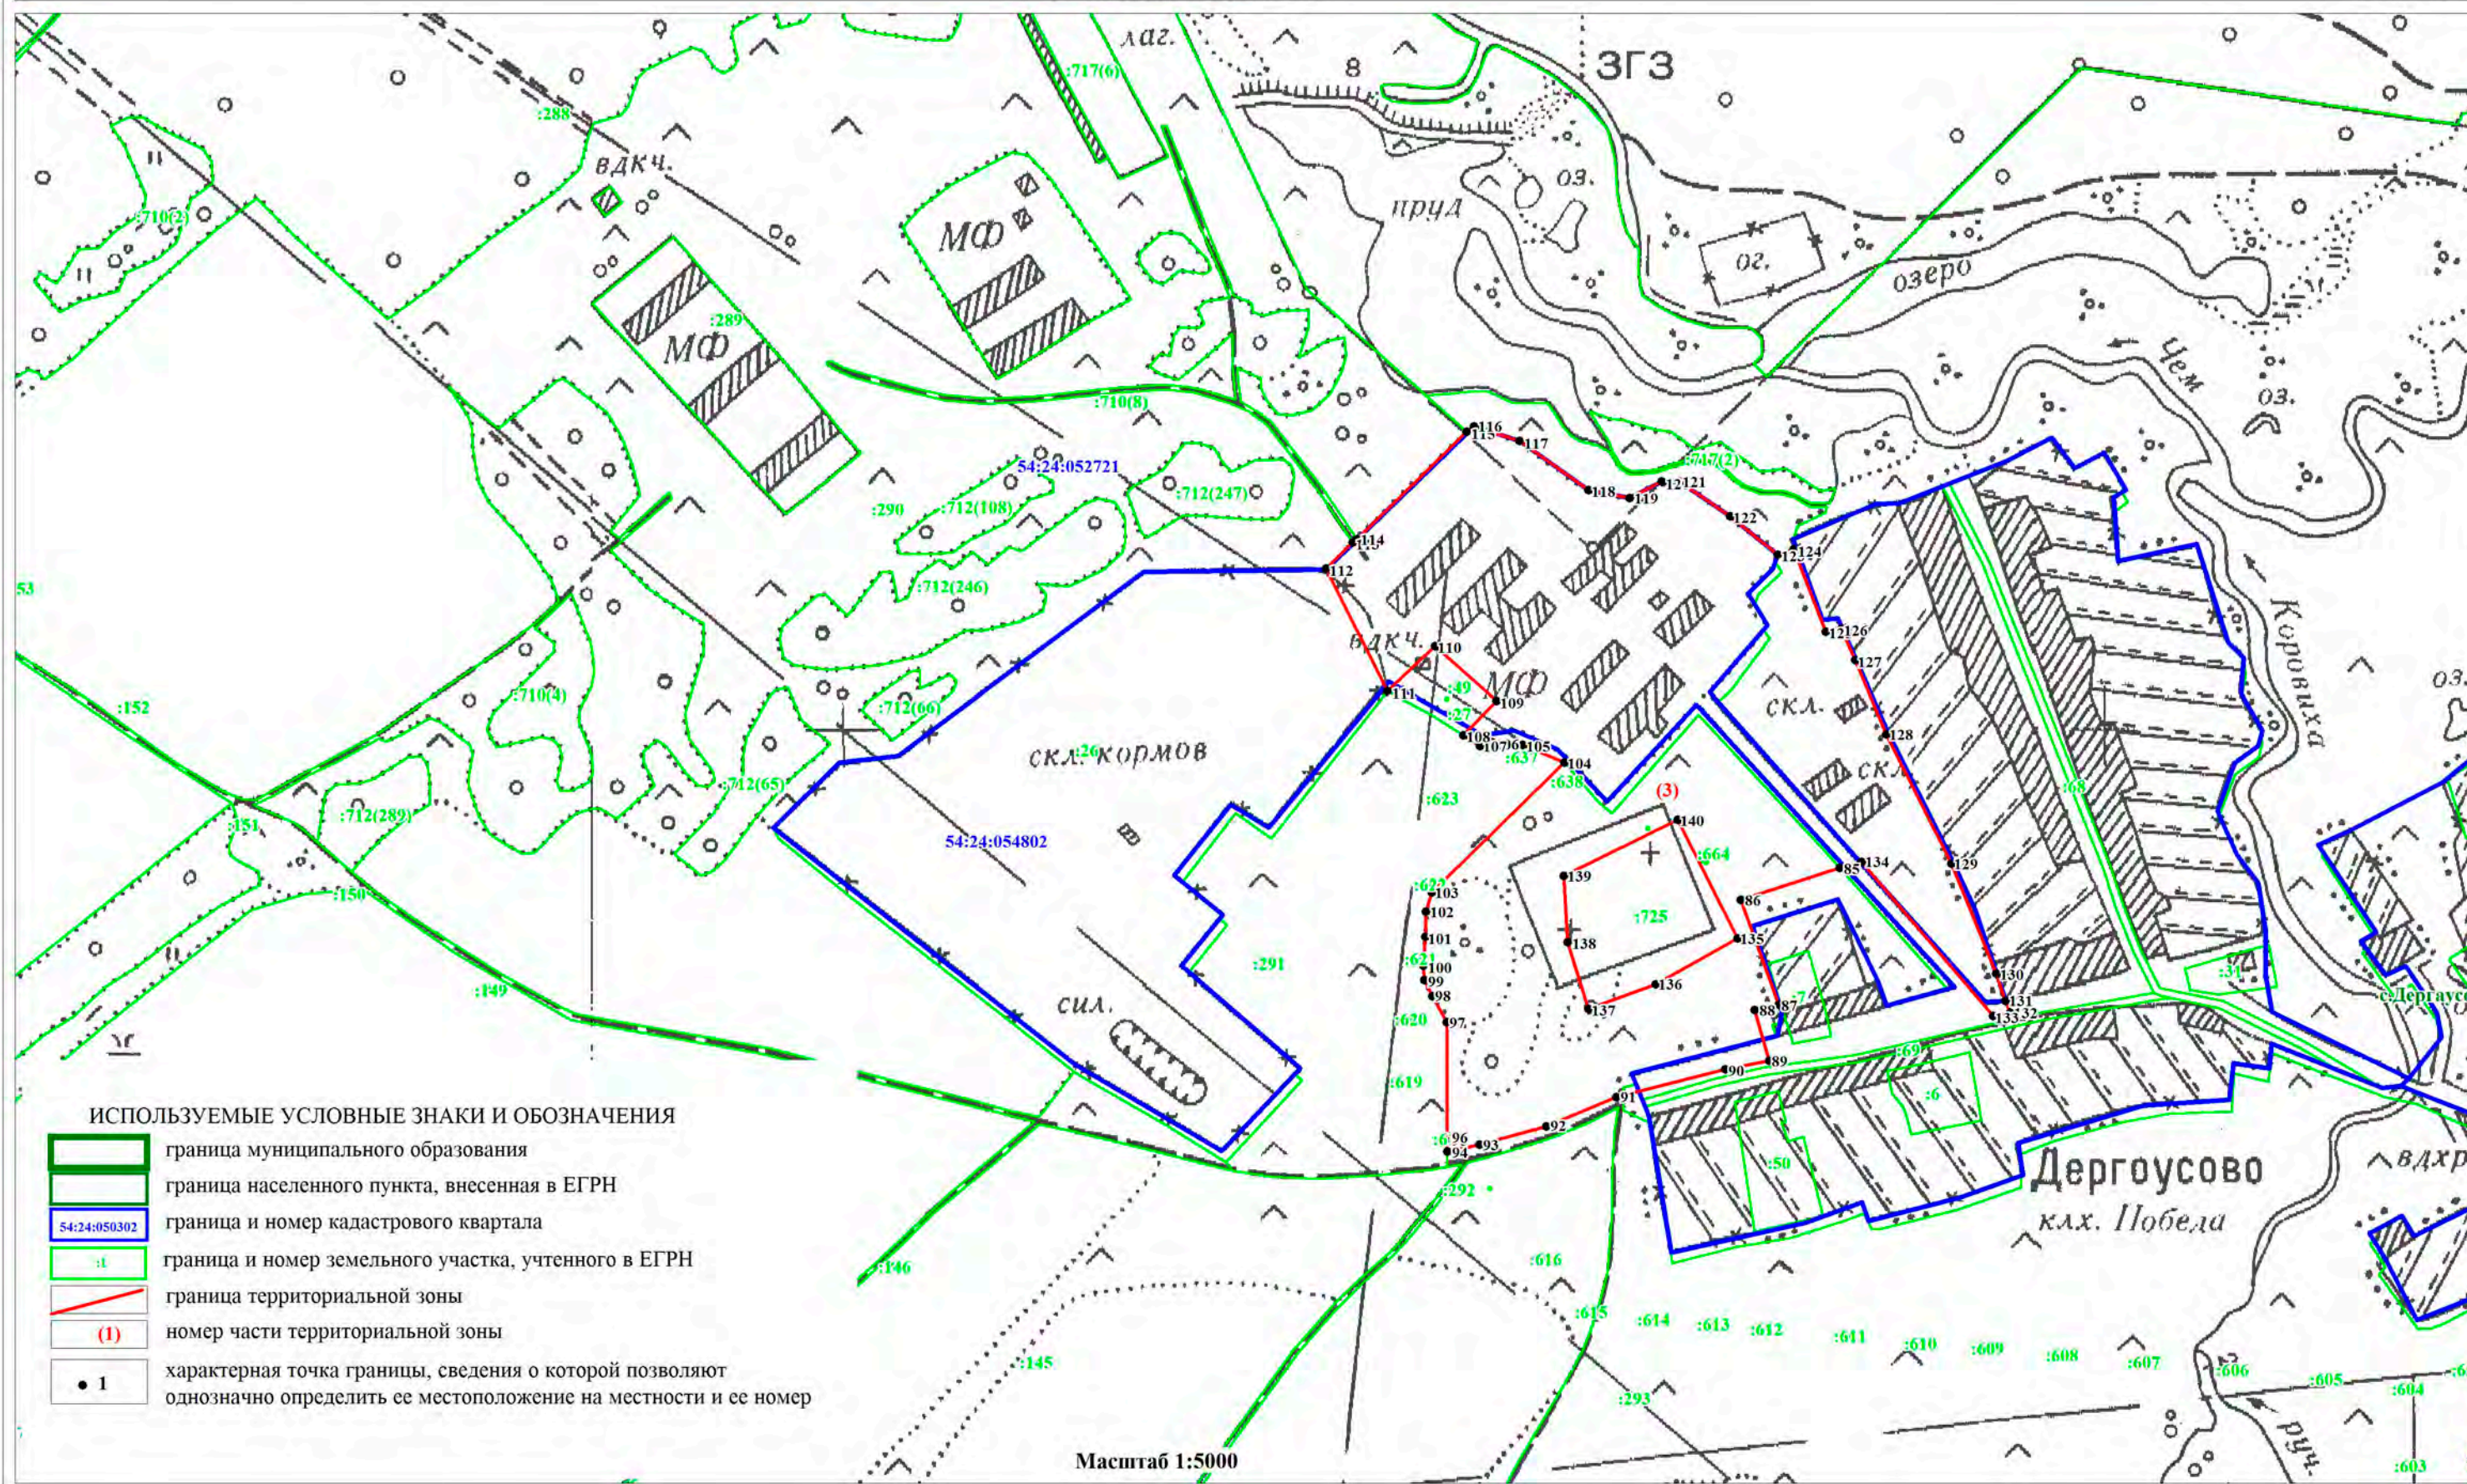



ОПИСАНИЕ МЕСТОПОЛОЖЕНИЯ ГРАНИЦ
ЗОНА СЕЛЬСКОХОЗЯЙСТВЕННОГО ИСПОЛЬЗОВАНИЯ (СИ)

(наименование объекта)

План границ объекта

Лист 3/6

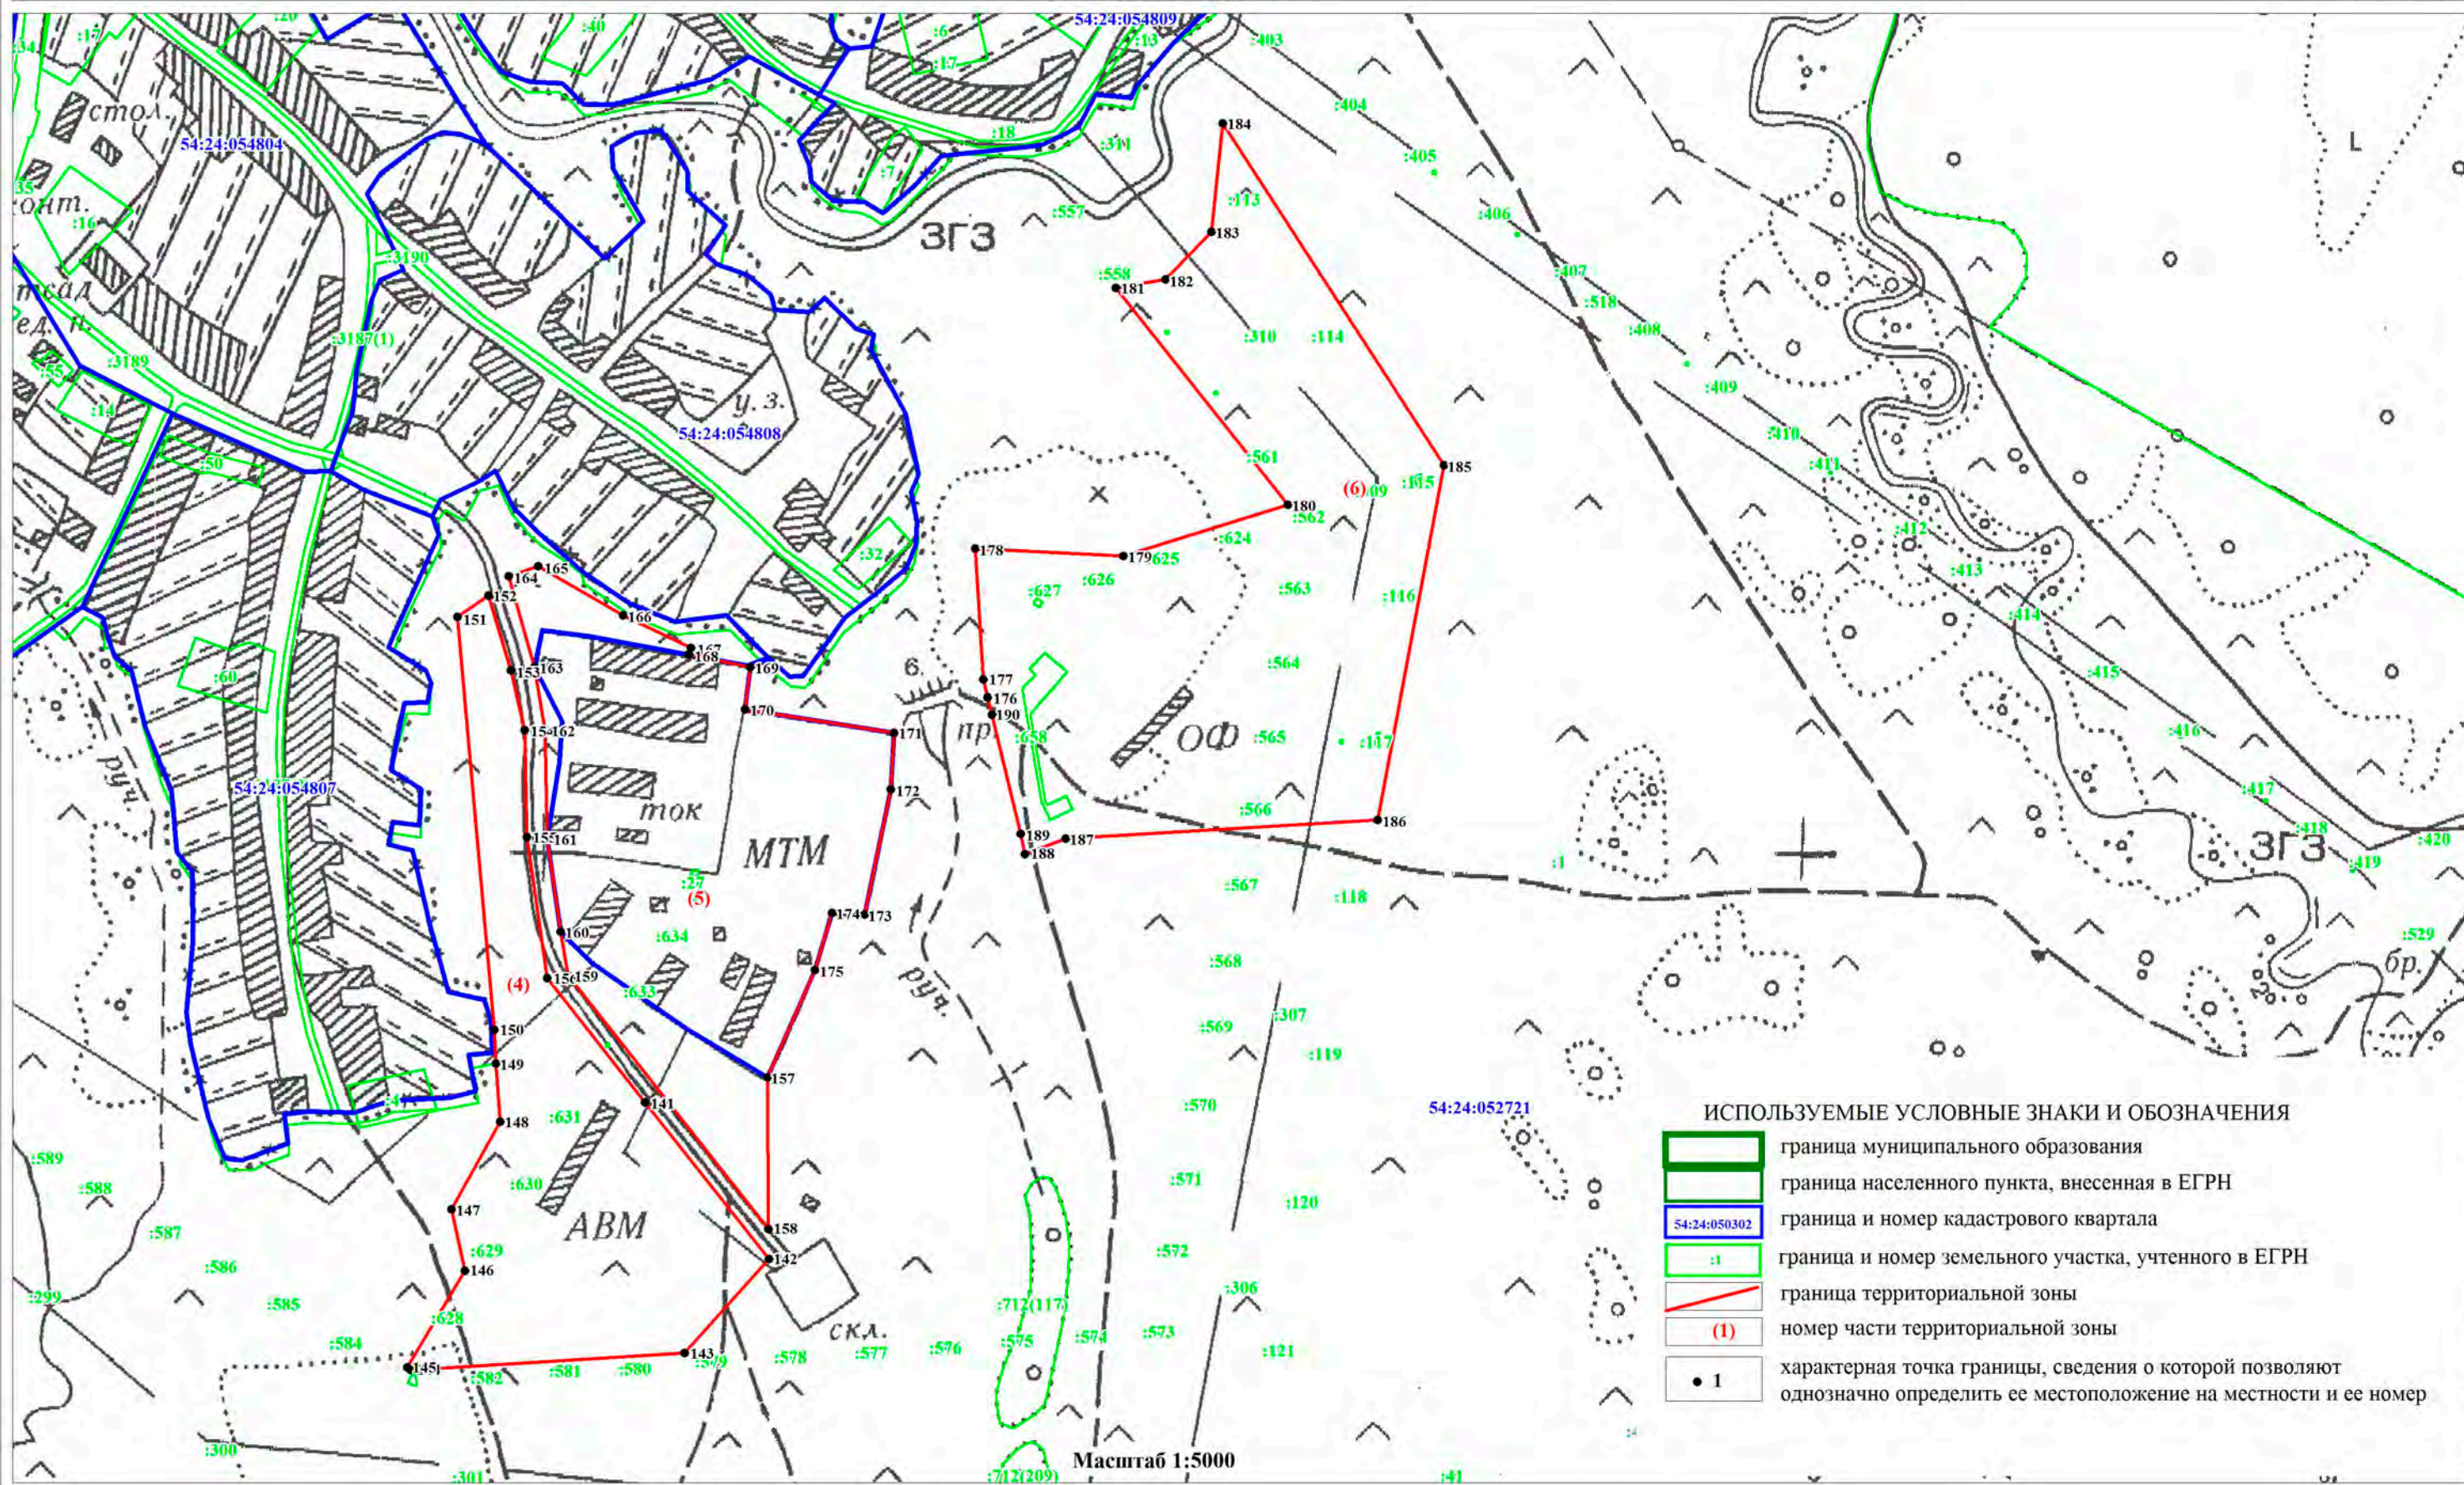


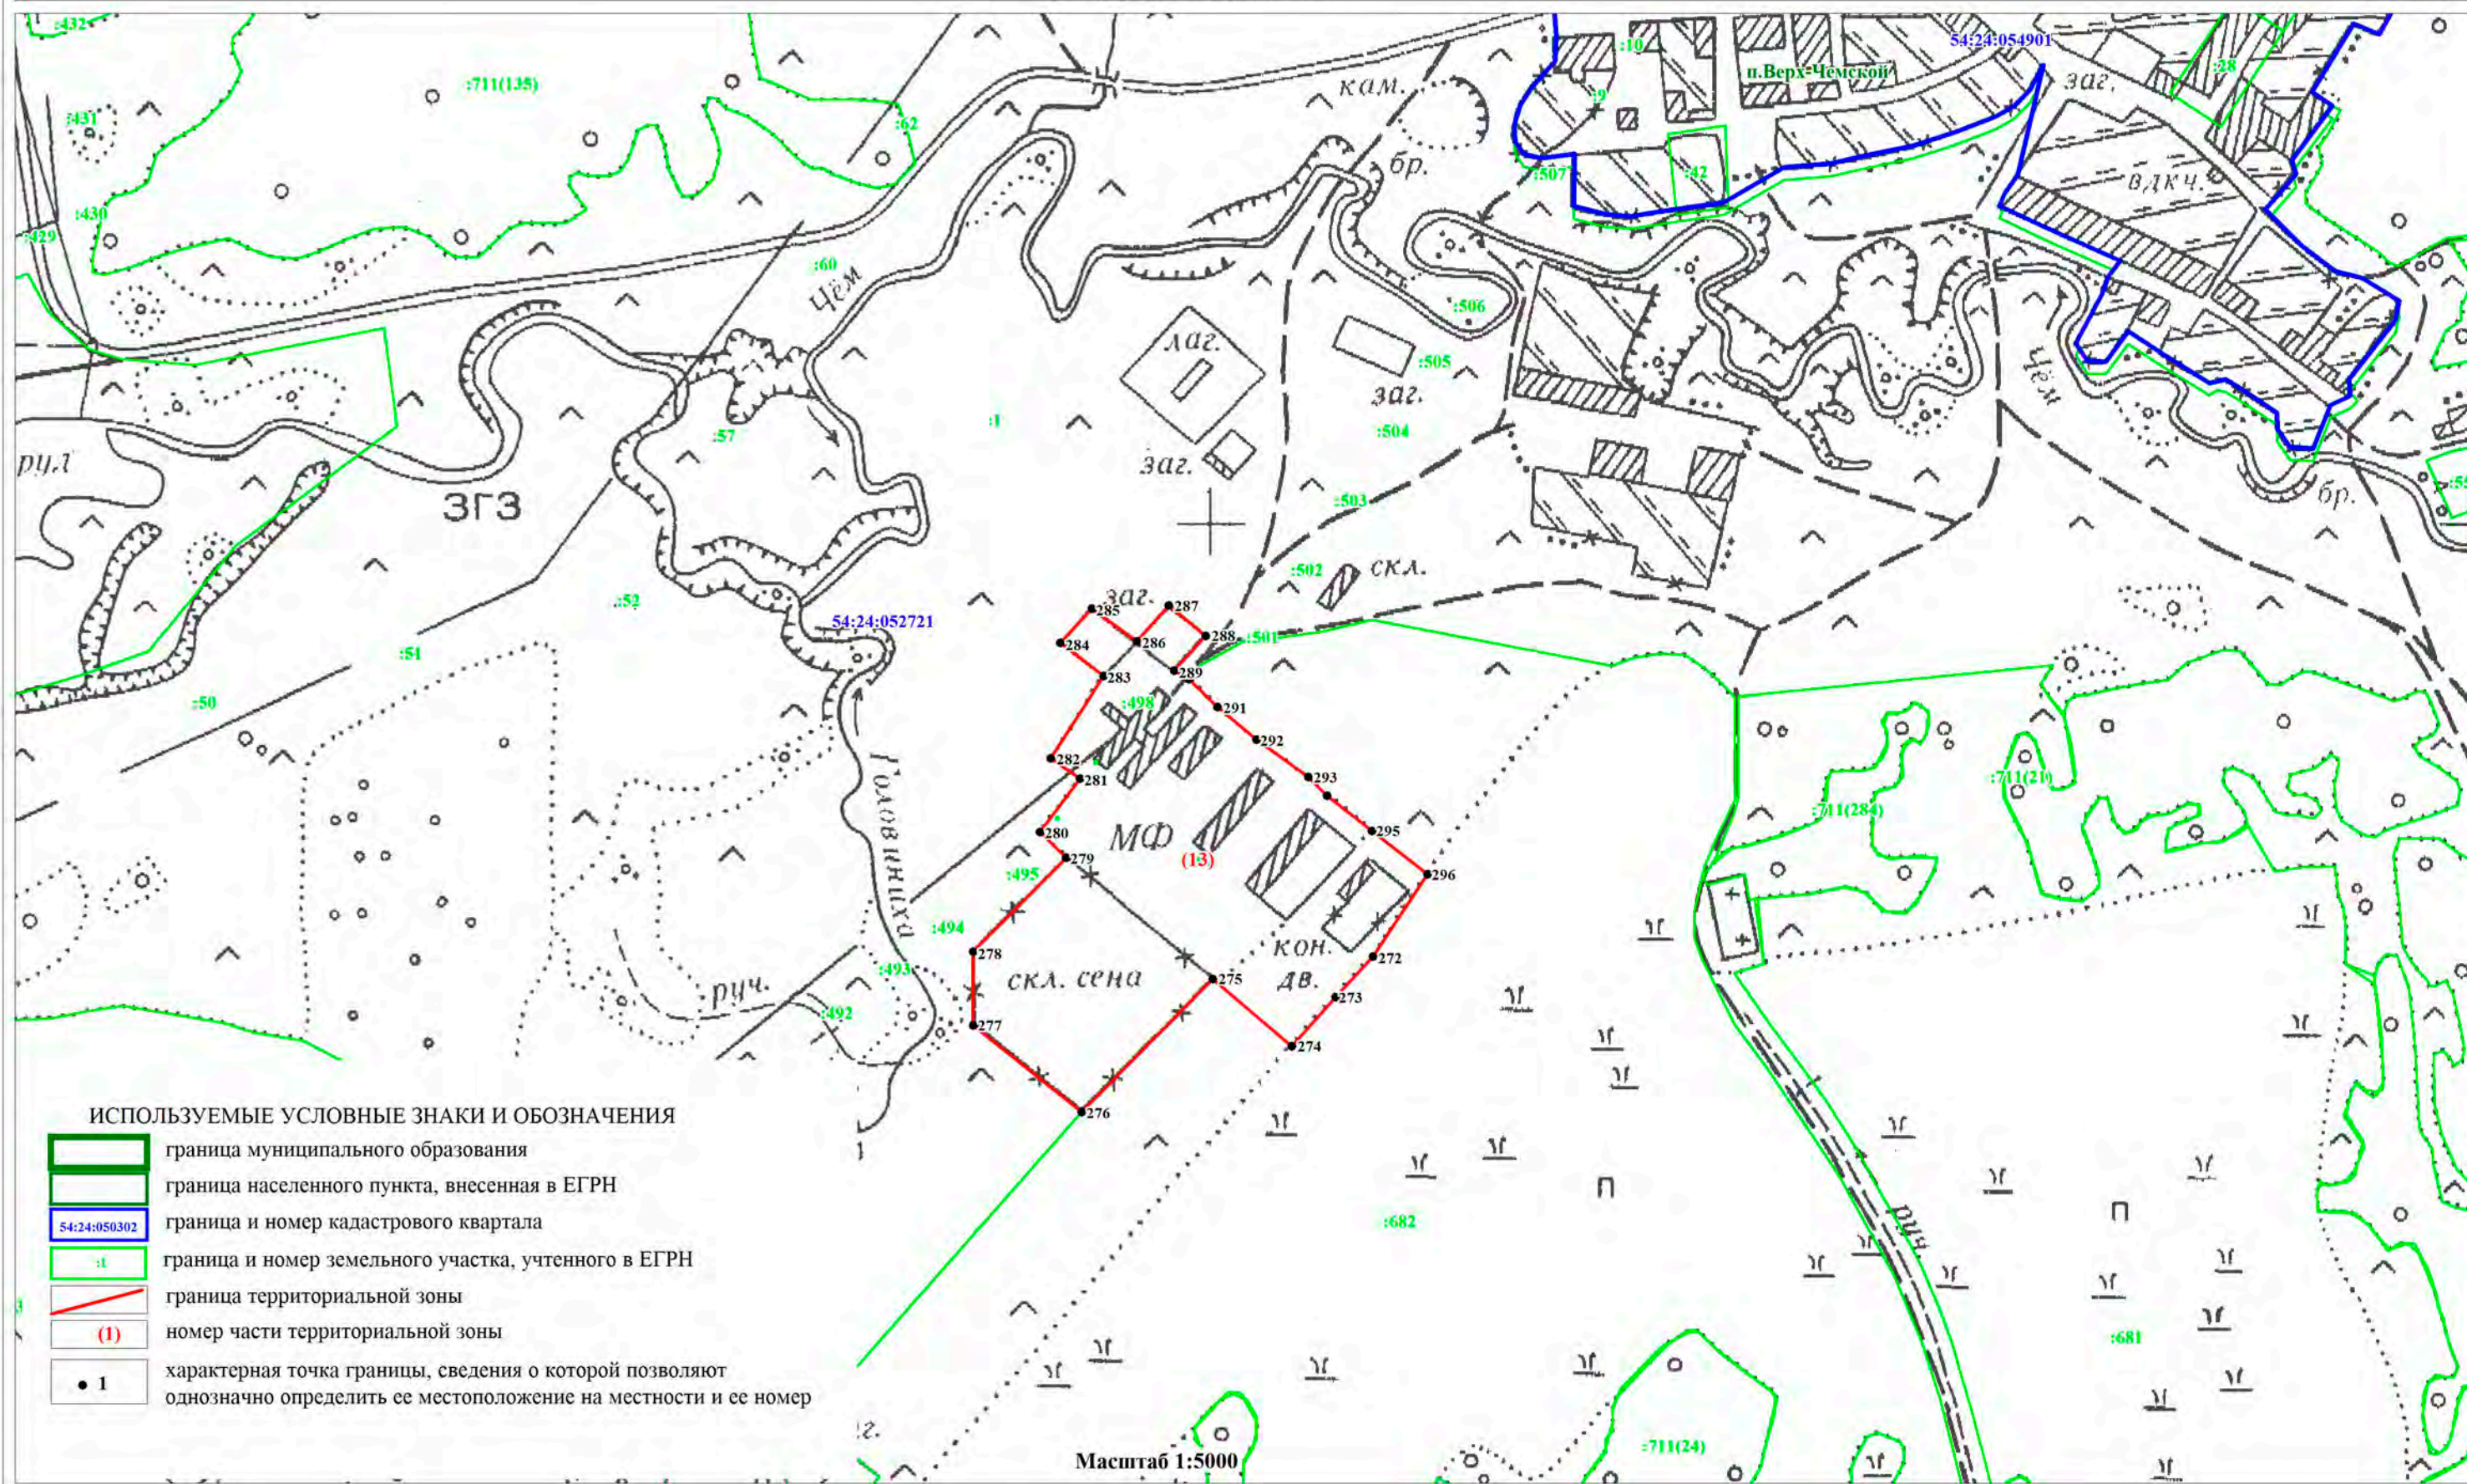

ОПИСАНИЕ МЕСТОПОЛОЖЕНИЯ ГРАНИЦ
ЗОНА СЕЛЬСКОХОЗЯЙСТВЕННОГО ИСПОЛЬЗОВАНИЯ (СИ)

(наименование объекта)
План границ объекта

Лист 5/6

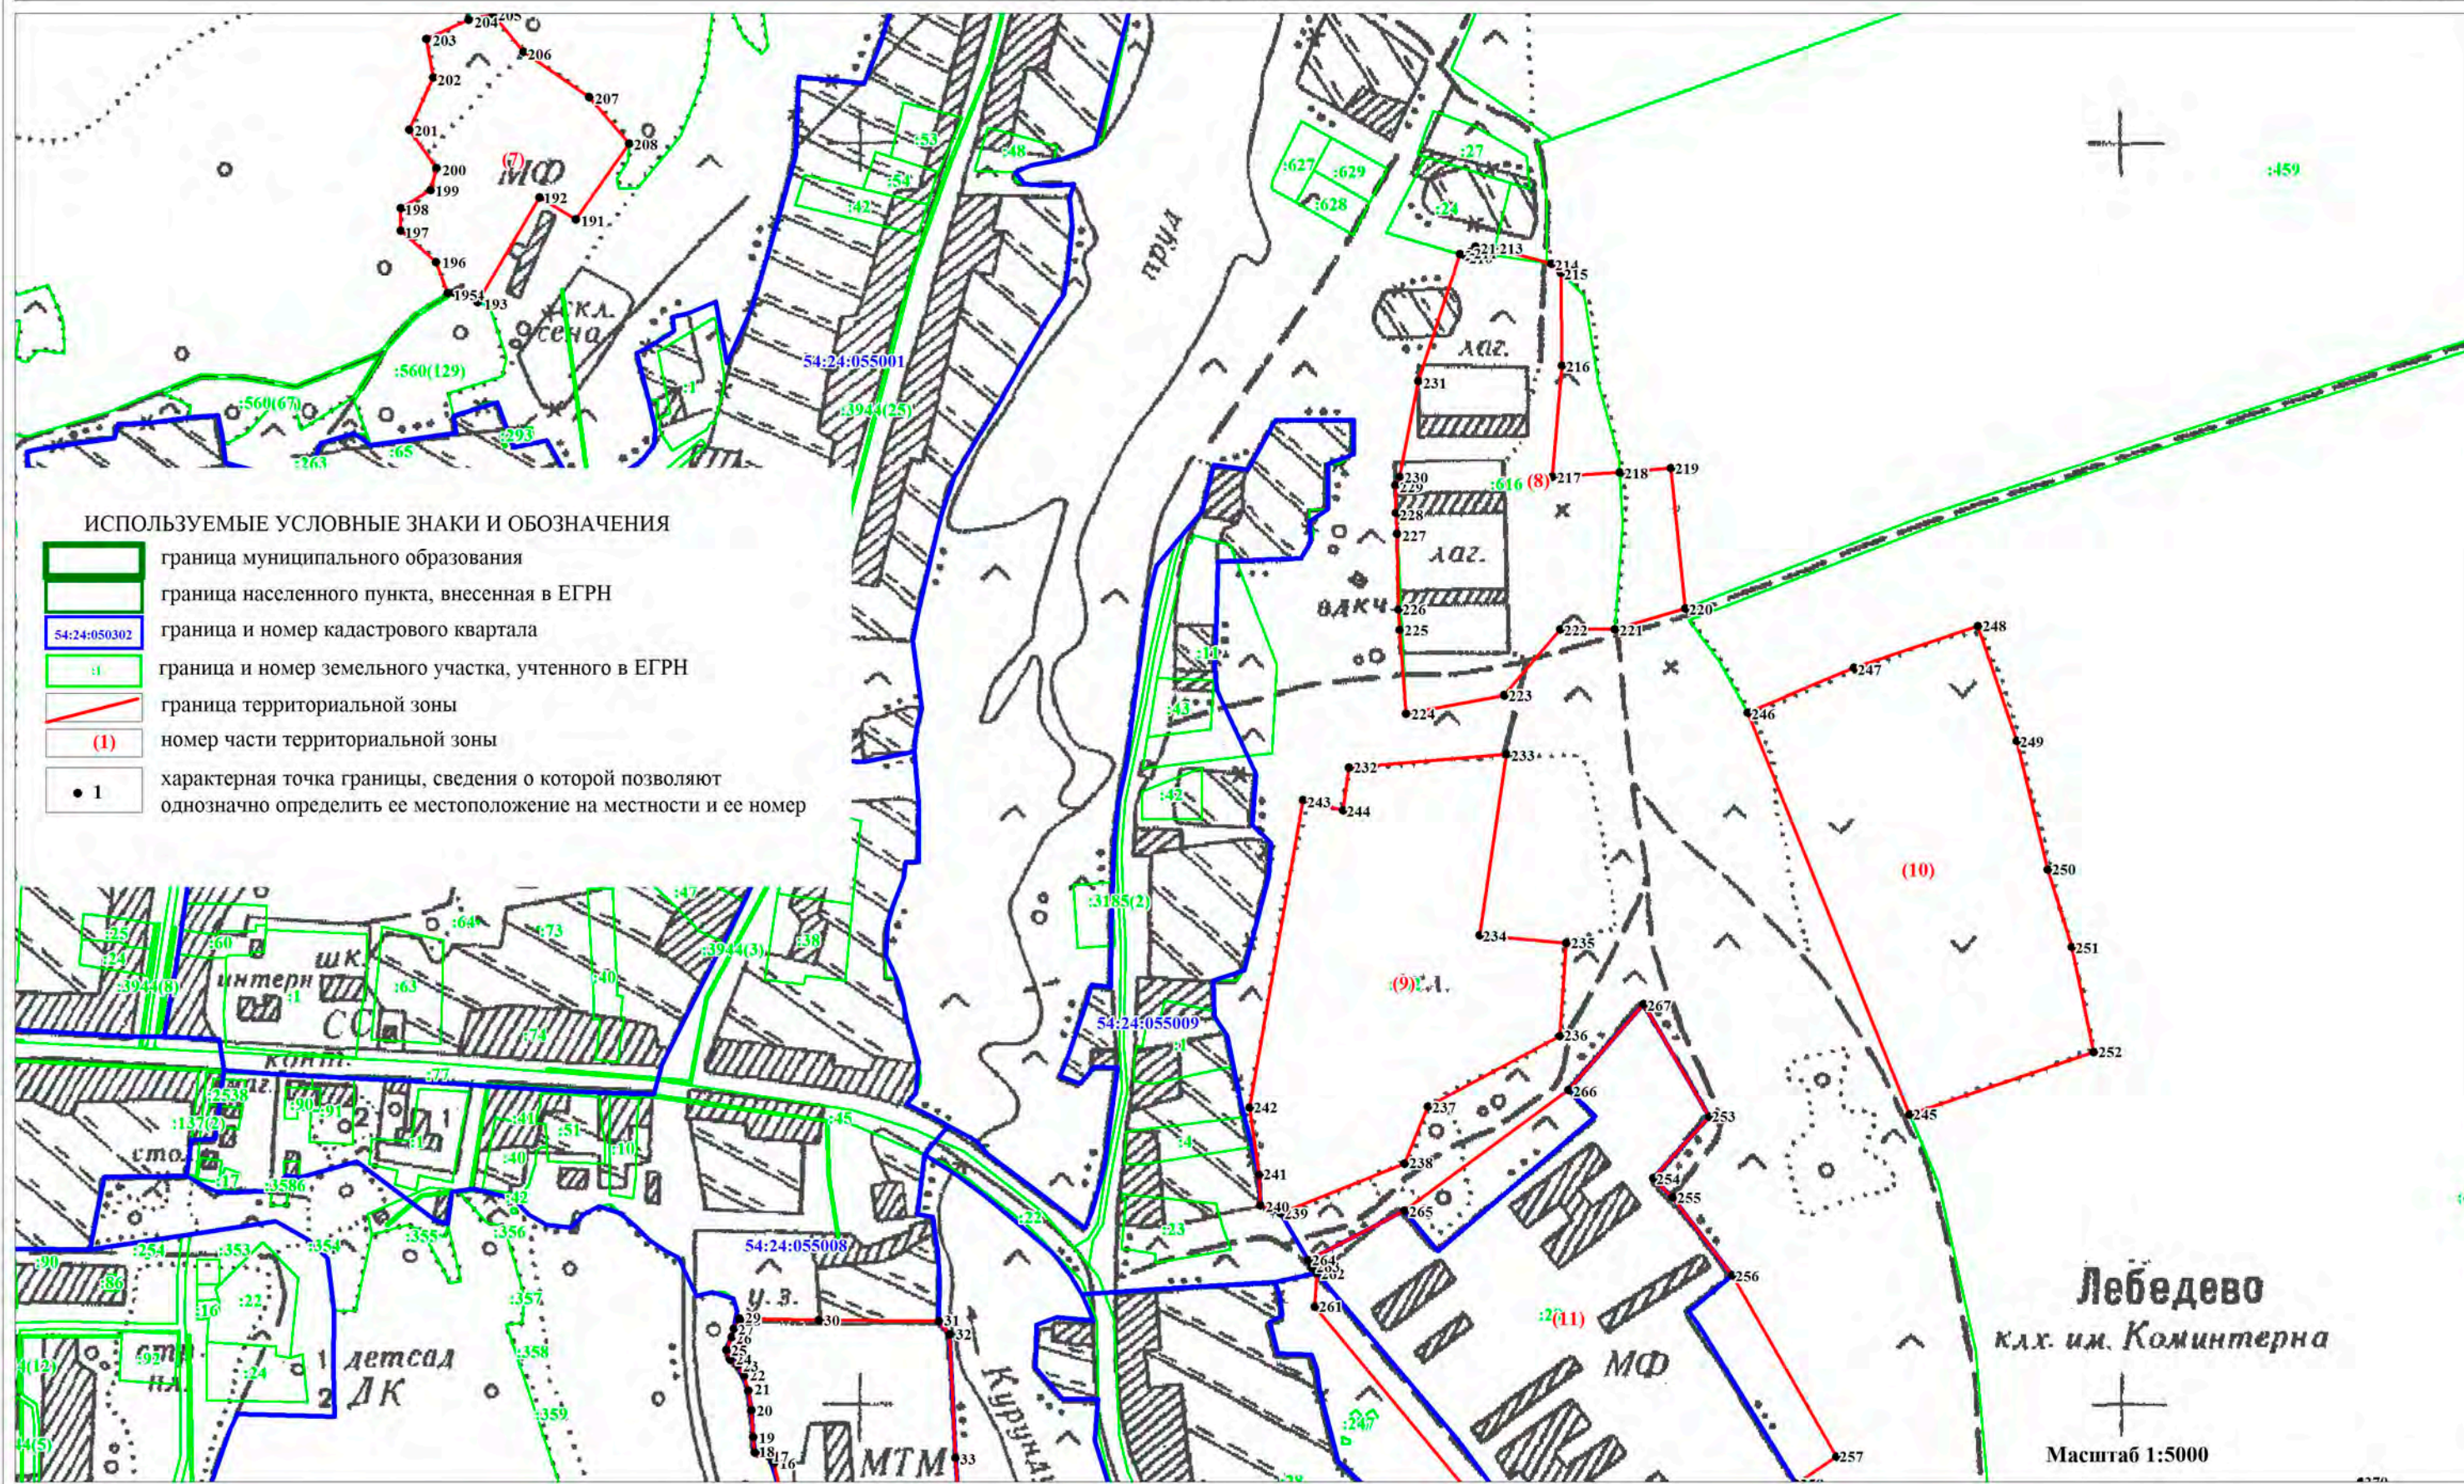

ОПИСАНИЕ МЕСТОПОЛОЖЕНИЯ ГРАНИЦ		
Зона объектов природно-познавательного туризма (Рпт)		
(наименование объекта, местоположение границ которого описано (далее объект))		
Сведения об объекте		
№ п/п	Характеристики объекта	Описание характеристик
1	Местоположение объекта	Новосибирская область, Тогучинский район, Лебедевский сельсовет, п.Верх-Чемской, с.Дергаусово, с.Лебедево
2	Площадь объекта +/- величина погрешности определения площадь (Р +/- Дельта Р)	1048546 кв.м.±17920кв.м.
3	Иные характеристики объекта	Основные виды разрешенного использования земельных участков (предельные размеры земельных участков): Природно-познавательный туризм (5.2) (не установлены). Условно-разрешенные виды использования земельных участков (предельные размеры земельных участков): Отдых (рекреация) (5.0) (min- 0,1 га, max – 50,0 га); Спорт (5.1) (не установлены); Охота и рыбалка (5.3) (не установлены); Туристическое обслуживание (5.2.1) (min- 0,1 га, max – 50,0 га); Причалы для маломерных судов (5.4) (не установлены); Поля для гольфа или конных прогулок (5.5) (не установлены); Автомобильный транспорт (7.2) (не установлены); Коммунальное обслуживание (3.1) (min- не установлены, max – 25,0 га); Связь (6.8) (не установлены); Служебные гаражи (4.9) (min- не установлены, max – 5,0 га); Трубопроводный транспорт (7.5) (не установлены); Общественное питание (4.6)(не установлены); Магазины (4.4) (min- 0,02 га, max – не установлены); Территории общего пользования (12.0) (не установлены). Вспомогательные виды разрешенного использования земельных участков: Не устанавливается.

ОПИСАНИЕ МЕСТОПОЛОЖЕНИЯ ГРАНИЦ					
Зона объектов природно-познавательного туризма (Рпт)					
(наименование объекта)					
Сведения о местоположении границ объекта					
1. Система координат <u>МСК НСО, зона 4</u>					
2. Сведения о характерных точках границ объекта					
Обозначение характерных точек границ	Координаты, м		Метод определения координат характерной точки	Средняя квадратическая погрешность положения характерной точки (M _t), м	Описание обозначения точки на местности (при наличии)
	X	Y			
-	-	-	-	-	-
3. Сведения о характерных точках части (частей) границы объекта					
Обозначение характерных точек части границы	Координаты, м		Метод определения координат характерной точки	Средняя квадратическая погрешность положения характерной точки (M _t), м	Описание обозначения точки на местности (при наличии)
	X	Y			
с.Лебедево					
	часть №1				
1	476701,42	4289566,71	Картометрический метод	5,0	-
2	476641,64	4289573,54	Картометрический метод	5,0	-
3	476604,06	4289560,74	Картометрический метод	5,0	-
4	476557,09	4289563,29	Картометрический метод	5,0	-
5	476537,45	4289572,69	Картометрический метод	5,0	-
6	476538,30	4289596,60	Картометрический метод	5,0	-
7	476520,37	4289606,84	Картометрический метод	5,0	-
8	476526,35	4289623,92	Картометрический метод	5,0	-
9	476502,93	4289675,08	Картометрический метод	5,0	-
10	476310,80	4289584,72	Картометрический метод	5,0	-
11	476339,65	4289524,99	Картометрический метод	5,0	-
12	476346,62	4289448,64	Картометрический метод	5,0	-
13	476543,43	4289469,46	Картометрический метод	5,0	-
14	476665,50	4289503,11	Картометрический метод	5,0	-
15	476752,94	4289498,39	Картометрический метод	5,0	-
16	476741,83	4289554,76	Картометрический метод	5,0	-
1	476701,42	4289566,71	Картометрический метод	5,0	-
	часть №2				
17	475692,59	4288744,34	Картометрический метод	5,0	-
18	475754,33	4288948,40	Картометрический метод	5,0	-
19	475806,58	4289043,03	Картометрический метод	5,0	-
20	475779,65	4289056,24	Картометрический метод	5,0	-
21	475766,50	4289069,29	Картометрический метод	5,0	-
22	475702,33	4289032,39	Картометрический метод	5,0	-
23	475616,28	4288984,71	Картометрический метод	5,0	-
24	475597,85	4288932,24	Картометрический метод	5,0	-
25	475566,11	4288865,41	Картометрический метод	5,0	-
26	475567,63	4288811,57	Картометрический метод	5,0	-
27	475583,38	4288811,86	Картометрический метод	5,0	-
28	475586,36	4288759,51	Картометрический метод	5,0	-
17	475692,59	4288744,34	Картометрический метод	5,0	-
	часть №3				
29	475434,71	4289234,87	Картометрический метод	5,0	-
30	475454,73	4289245,27	Картометрический метод	5,0	-
31	475683,32	4289246,22	Картометрический метод	5,0	-

ОПИСАНИЕ МЕСТОПОЛОЖЕНИЯ ГРАНИЦ

Зона объектов природно-познавательного туризма (Рпт)

(наименование объекта)

Сведения о местоположении границ объекта

3. Сведения о характерных точках части (частей) границы объекта

Обозначение характерных точек части границы	Координаты, м		Метод определения координат характерной точки	Средняя квадратическая погрешность положения характерной точки (M _t), м	Описание обозначения точки на местности (при наличии)
	X	Y			
32	475695,68	4289246,61	Картометрический метод	5,0	-
33	475805,80	4289247,81	Картометрический метод	5,0	-
34	475936,63	4289272,38	Картометрический метод	5,0	-
35	476087,12	4289362,63	Картометрический метод	5,0	-
36	476175,37	4289370,40	Картометрический метод	5,0	-
37	476204,83	4289387,05	Картометрический метод	5,0	-
38	476212,00	4289393,71	Картометрический метод	5,0	-
39	476335,18	4289420,03	Картометрический метод	5,0	-
40	476333,00	4289443,84	Картометрический метод	5,0	-
41	476328,46	4289442,67	Картометрический метод	5,0	-
42	476294,80	4289440,98	Картометрический метод	5,0	-
43	476270,56	4289437,85	Картометрический метод	5,0	-
44	476215,24	4289413,48	Картометрический метод	5,0	-
45	476192,29	4289402,26	Картометрический метод	5,0	-
46	476182,13	4289391,59	Картометрический метод	5,0	-
47	476178,70	4289379,50	Картометрический метод	5,0	-
48	476143,04	4289379,85	Картометрический метод	5,0	-
49	476124,90	4289385,41	Картометрический метод	5,0	-
50	476114,20	4289396,29	Картометрический метод	5,0	-
51	476096,66	4289388,38	Картометрический метод	5,0	-
52	476084,54	4289387,83	Картометрический метод	5,0	-
53	476072,44	4289389,29	Картометрический метод	5,0	-
54	476058,39	4289404,24	Картометрический метод	5,0	-
55	476059,14	4289417,03	Картометрический метод	5,0	-
56	476059,20	4289427,80	Картометрический метод	5,0	-
57	476055,24	4289440,63	Картометрический метод	5,0	-
58	476057,31	4289449,36	Картометрический метод	5,0	-
59	476062,79	4289466,14	Картометрический метод	5,0	-
60	476076,33	4289480,14	Картометрический метод	5,0	-
61	476098,60	4289491,37	Картометрический метод	5,0	-
62	476111,42	4289497,98	Картометрический метод	5,0	-
63	476116,21	4289510,72	Картометрический метод	5,0	-
64	476165,28	4289502,16	Картометрический метод	5,0	-
65	476198,27	4289505,88	Картометрический метод	5,0	-
66	476262,29	4289521,41	Картометрический метод	5,0	-
67	476302,06	4289533,14	Картометрический метод	5,0	-
68	476312,16	4289533,72	Картометрический метод	5,0	-
69	476320,79	4289532,67	Картометрический метод	5,0	-
70	476299,89	4289574,82	Картометрический метод	5,0	-
71	476200,40	4289529,71	Картометрический метод	5,0	-
72	476178,62	4289528,01	Картометрический метод	5,0	-
73	476171,73	4289527,21	Картометрический метод	5,0	-
74	476088,87	4289522,62	Картометрический метод	5,0	-
75	476021,70	4289448,52	Картометрический метод	5,0	-
76	475909,76	4289411,15	Картометрический метод	5,0	-
77	475845,86	4289400,16	Картометрический метод	5,0	-

ОПИСАНИЕ МЕСТОПОЛОЖЕНИЯ ГРАНИЦ

Зона объектов природно-познавательного туризма (Рпт)

(наименование объекта)

Сведения о местоположении границ объекта

3. Сведения о характерных точках части (частей) границы объекта

Обозначение характерных точек части границы	Координаты, м		Метод определения координат характерной точки	Средняя квадратическая погрешность положения характерной точки (M _t), м	Описание обозначения точки на местности (при наличии)
	X	Y			
78	475839,74	4289430,45	Картометрический метод	5,0	-
79	475690,53	4289399,19	Картометрический метод	5,0	-
80	475632,09	4289396,34	Картометрический метод	5,0	-
81	475630,81	4289361,89	Картометрический метод	5,0	-
82	475468,14	4289359,64	Картометрический метод	5,0	-
83	475373,66	4289331,23	Картометрический метод	5,0	-
84	475392,63	4289307,69	Картометрический метод	5,0	-
85	475408,31	4289283,09	Картометрический метод	5,0	-
86	475428,05	4289250,34	Картометрический метод	5,0	-
29	475434,71	4289234,87	Картометрический метод	5,0	-
	часть №4				
87	475366,34	4287815,74	Картометрический метод	5,0	-
88	475372,13	4287824,80	Картометрический метод	5,0	-
89	475352,53	4287831,61	Картометрический метод	5,0	-
90	475320,19	4287850,18	Картометрический метод	5,0	-
91	475287,77	4287809,76	Картометрический метод	5,0	-
92	475319,37	4287794,38	Картометрический метод	5,0	-
93	475357,80	4287816,59	Картометрический метод	5,0	-
87	475366,34	4287815,74	Картометрический метод	5,0	-
	часть №5				
94	475401,58	4287834,97	Картометрический метод	5,0	-
95	475385,72	4287954,69	Картометрический метод	5,0	-
96	475347,70	4288123,25	Картометрический метод	5,0	-
97	475294,34	4288138,85	Картометрический метод	5,0	-
98	475273,00	4288155,68	Картометрический метод	5,0	-
99	475263,56	4288155,08	Картометрический метод	5,0	-
100	475276,68	4288139,33	Картометрический метод	5,0	-
101	475268,11	4288134,73	Картометрический метод	5,0	-
102	475266,53	4288130,64	Картометрический метод	5,0	-
103	475284,05	4288128,28	Картометрический метод	5,0	-
104	475289,39	4288119,61	Картометрический метод	5,0	-
105	475283,49	4288113,72	Картометрический метод	5,0	-
106	475305,34	4288082,00	Картометрический метод	5,0	-
107	475301,34	4288070,01	Картометрический метод	5,0	-
108	475319,75	4288044,00	Картометрический метод	5,0	-
109	475266,62	4288005,08	Картометрический метод	5,0	-
110	475278,25	4287985,92	Картометрический метод	5,0	-
111	475240,86	4287955,61	Картометрический метод	5,0	-
112	475235,99	4287951,66	Картометрический метод	5,0	-
113	475312,96	4287879,06	Картометрический метод	5,0	-
114	475352,98	4287852,31	Картометрический метод	5,0	-
94	475401,58	4287834,97	Картометрический метод	5,0	-
	часть №6				
115	475244,61	4288749,29	Картометрический метод	5,0	-
116	475307,47	4288755,35	Картометрический метод	5,0	-
117	475332,58	4288757,45	Картометрический метод	5,0	-

ОПИСАНИЕ МЕСТОПОЛОЖЕНИЯ ГРАНИЦ					
Зона объектов природно-познавательного туризма (Рпт)					
(наименование объекта)					
Сведения о местоположении границ объекта					
3. Сведения о характерных точках части (частей) границы объекта					
Обозначение характерных точек части границы	Координаты, м		Метод определения координат характерной точки	Средняя квадратическая погрешность положения характерной точки (M _t), м	Описание обозначения точки на местности (при наличии)
	X	Y			
118	475333,80	4288811,83	Картометрический метод	5,0	-
119	475281,74	4288800,84	Картометрический метод	5,0	-
120	475282,26	4288783,99	Картометрический метод	5,0	-
121	475245,96	4288783,64	Картометрический метод	5,0	-
122	475247,51	4288758,90	Картометрический метод	5,0	-
115	475244,61	4288749,29	Картометрический метод	5,0	-
	часть №7				
123	475060,81	4289075,50	Картометрический метод	5,0	-
124	475044,88	4289031,69	Картометрический метод	5,0	-
125	475173,43	4288974,51	Картометрический метод	5,0	-
126	475253,63	4288951,77	Картометрический метод	5,0	-
127	475306,00	4288942,01	Картометрический метод	5,0	-
128	475318,38	4289058,75	Картометрический метод	5,0	-
129	475176,89	4289071,52	Картометрический метод	5,0	-
130	475072,82	4289101,75	Картометрический метод	5,0	-
123	475060,81	4289075,50	Картометрический метод	5,0	-
	часть №8				
131	475276,05	4289104,99	Картометрический метод	5,0	-
132	475274,76	4289105,34	Картометрический метод	5,0	-
133	475267,97	4289100,76	Картометрический метод	5,0	-
134	475260,93	4289099,32	Картометрический метод	5,0	-
135	475251,14	4289095,04	Картометрический метод	5,0	-
136	475243,13	4289097,77	Картометрический метод	5,0	-
137	475238,82	4289104,43	Картометрический метод	5,0	-
138	475229,97	4289108,89	Картометрический метод	5,0	-
139	475218,87	4289112,45	Картометрический метод	5,0	-
140	475203,16	4289114,98	Картометрический метод	5,0	-
141	475181,93	4289116,20	Картометрический метод	5,0	-
142	475169,53	4289117,55	Картометрический метод	5,0	-
143	475166,77	4289128,59	Картометрический метод	5,0	-
144	475161,25	4289132,73	Картометрический метод	5,0	-
145	475136,96	4289138,27	Картометрический метод	5,0	-
146	475111,30	4289142,23	Картометрический метод	5,0	-
147	475099,92	4289144,14	Картометрический метод	5,0	-
148	475097,09	4289158,89	Картометрический метод	5,0	-
149	475092,85	4289165,40	Картометрический метод	5,0	-
150	475082,81	4289167,13	Картометрический метод	5,0	-
151	475075,00	4289162,63	Картометрический метод	5,0	-
152	475067,64	4289158,26	Картометрический метод	5,0	-
153	475067,08	4289151,28	Картометрический метод	5,0	-
154	475073,24	4289145,82	Картометрический метод	5,0	-
155	475081,67	4289141,47	Картометрический метод	5,0	-
156	475080,98	4289131,58	Картометрический метод	5,0	-
157	475078,22	4289124,45	Картометрический метод	5,0	-
158	475072,93	4289122,84	Картометрический метод	5,0	-
159	475064,87	4289120,55	Картометрический метод	5,0	-

ОПИСАНИЕ МЕСТОПОЛОЖЕНИЯ ГРАНИЦ					
Зона объектов природно-познавательного туризма (Рпт)					
(наименование объекта)					
Сведения о местоположении границ объекта					
3. Сведения о характерных точках части (частей) границы объекта					
Обозначение характерных точек части границы	Координаты, м		Метод определения координат характерной точки	Средняя квадратическая погрешность положения характерной точки (M _t), м	Описание обозначения точки на местности (при наличии)
	X	Y			
160	475178,90	4289087,99	Картометрический метод	5,0	-
161	475274,79	4289079,60	Картометрический метод	5,0	-
131	475276,05	4289104,99	Картометрический метод	5,0	-
	часть №9				
162	474698,97	4288991,27	Картометрический метод	5,0	-
163	474710,86	4289038,81	Картометрический метод	5,0	-
164	474764,34	4289133,10	Картометрический метод	5,0	-
165	474820,60	4289198,47	Картометрический метод	5,0	-
166	474832,65	4289183,80	Картометрический метод	5,0	-
167	474840,46	4289191,26	Картометрический метод	5,0	-
168	474824,97	4289215,22	Картометрический метод	5,0	-
169	474839,98	4289225,38	Картометрический метод	5,0	-
170	474850,15	4289240,63	Картометрический метод	5,0	-
171	474851,60	4289250,56	Картометрический метод	5,0	-
172	474879,20	4289276,94	Картометрический метод	5,0	-
173	474899,29	4289274,51	Картометрический метод	5,0	-
174	474930,51	4289274,03	Картометрический метод	5,0	-
175	474942,23	4289281,67	Картометрический метод	5,0	-
176	474988,97	4289293,16	Картометрический метод	5,0	-
177	475017,09	4289285,89	Картометрический метод	5,0	-
178	475131,18	4289278,88	Картометрический метод	5,0	-
179	475165,26	4289276,33	Картометрический метод	5,0	-
180	475263,37	4289271,95	Картометрический метод	5,0	-
181	475273,95	4289263,38	Картометрический метод	5,0	-
182	475398,47	4289260,29	Картометрический метод	5,0	-
183	475372,69	4289300,22	Картометрический метод	5,0	-
184	475353,07	4289324,87	Картометрический метод	5,0	-
185	475299,50	4289323,48	Картометрический метод	5,0	-
186	475283,68	4289345,00	Картометрический метод	5,0	-
187	475272,24	4289344,87	Картометрический метод	5,0	-
188	475269,82	4289341,04	Картометрический метод	5,0	-
189	475237,05	4289339,92	Картометрический метод	5,0	-
190	475228,35	4289347,46	Картометрический метод	5,0	-
191	475201,94	4289347,77	Картометрический метод	5,0	-
192	475115,62	4289390,24	Картометрический метод	5,0	-
193	475075,67	4289383,01	Картометрический метод	5,0	-
194	475027,22	4289346,47	Картометрический метод	5,0	-
195	474952,57	4289350,82	Картометрический метод	5,0	-
196	474796,87	4289272,51	Картометрический метод	5,0	-
197	474734,87	4289215,78	Картометрический метод	5,0	-
198	474704,09	4289160,92	Картометрический метод	5,0	-
199	474670,58	4289121,61	Картометрический метод	5,0	-
200	474594,67	4289057,47	Картометрический метод	5,0	-
201	474589,55	4288995,83	Картометрический метод	5,0	-
202	474548,00	4288982,51	Картометрический метод	5,0	-
203	474547,67	4288976,25	Картометрический метод	5,0	-

ОПИСАНИЕ МЕСТОПОЛОЖЕНИЯ ГРАНИЦ

Зона объектов природно-познавательного туризма (Рпт)

(наименование объекта)

Сведения о местоположении границ объекта

3. Сведения о характерных точках части (частей) границы объекта

Обозначение характерных точек части границы	Координаты, м		Метод определения координат характерной точки	Средняя квадратическая погрешность положения характерной точки (M _t), м	Описание обозначения точки на местности (при наличии)
	X	Y			
204	474555,15	4288934,57	Картометрический метод	5,0	-
205	474568,92	4288926,43	Картометрический метод	5,0	-
206	474611,02	4288945,17	Картометрический метод	5,0	-
207	474626,52	4288928,33	Картометрический метод	5,0	-
208	474625,64	4288900,76	Картометрический метод	5,0	-
209	474660,42	4288894,97	Картометрический метод	5,0	-
210	474686,27	4288910,69	Картометрический метод	5,0	-
211	474740,30	4288969,67	Картометрический метод	5,0	-
162	474698,97	4288991,27	Картометрический метод	5,0	-
	часть №10				
212	474559,02	4288918,37	Картометрический метод	5,0	-
213	474544,26	4288927,09	Картометрический метод	5,0	-
214	474537,72	4288963,74	Картометрический метод	5,0	-
215	474511,69	4288930,63	Картометрический метод	5,0	-
216	474492,04	4288940,02	Картометрический метод	5,0	-
217	474476,67	4288910,99	Картометрический метод	5,0	-
218	474522,82	4288913,32	Картометрический метод	5,0	-
219	474532,11	4288912,05	Картометрический метод	5,0	-
220	474535,12	4288911,65	Картометрический метод	5,0	-
221	474550,12	4288901,60	Картометрический метод	5,0	-
212	474559,02	4288918,37	Картометрический метод	5,0	-
с.Дергаусово					
	часть №11				
222	470547,17	4278606,74	Картометрический метод	5,0	-
223	470509,85	4278633,66	Картометрический метод	5,0	-
224	470491,97	4278686,50	Картометрический метод	5,0	-
225	470455,51	4278699,64	Картометрический метод	5,0	-
226	470422,18	4278711,35	Картометрический метод	5,0	-
227	470413,69	4278714,30	Картометрический метод	5,0	-
228	470399,08	4278735,46	Картометрический метод	5,0	-
229	470351,78	4278740,46	Картометрический метод	5,0	-
230	470298,17	4278727,91	Картометрический метод	5,0	-
231	470292,50	4278732,45	Картометрический метод	5,0	-
232	470284,94	4278731,81	Картометрический метод	5,0	-
233	470275,67	4278743,14	Картометрический метод	5,0	-
234	470269,49	4278757,57	Картометрический метод	5,0	-
235	470257,65	4278778,16	Картометрический метод	5,0	-
236	470241,16	4278784,86	Картометрический метод	5,0	-
237	470236,72	4278786,91	Картометрический метод	5,0	-
238	470231,36	4278776,20	Картометрический метод	5,0	-
239	470222,06	4278779,61	Картометрический метод	5,0	-
240	470210,84	4278782,43	Картометрический метод	5,0	-
241	470185,39	4278755,17	Картометрический метод	5,0	-
242	470156,70	4278781,26	Картометрический метод	5,0	-
243	470137,13	4278797,75	Картометрический метод	5,0	-
244	470122,71	4278806,49	Картометрический метод	5,0	-

ОПИСАНИЕ МЕСТОПОЛОЖЕНИЯ ГРАНИЦ

Зона объектов природно-познавательного туризма (Рпт)

(наименование объекта)

Сведения о местоположении границ объекта

3. Сведения о характерных точках части (частей) границы объекта

Обозначение характерных точек части границы	Координаты, м		Метод определения координат характерной точки	Средняя квадратическая погрешность положения характерной точки (M _t), м	Описание обозначения точки на местности (при наличии)
	X	Y			
245	470119,12	4278814,73	Картометрический метод	5,0	-
246	470116,03	4278840,48	Картометрический метод	5,0	-
247	470114,60	4278853,29	Картометрический метод	5,0	-
248	470111,06	4278862,17	Картометрический метод	5,0	-
249	470088,88	4278846,77	Картометрический метод	5,0	-
250	470059,91	4278825,23	Картометрический метод	5,0	-
251	470024,29	4278812,10	Картометрический метод	5,0	-
252	469982,98	4278801,69	Картометрический метод	5,0	-
253	470008,31	4278763,65	Картометрический метод	5,0	-
254	470083,50	4278775,54	Картометрический метод	5,0	-
255	470127,29	4278783,71	Картометрический метод	5,0	-
256	470159,69	4278714,68	Картометрический метод	5,0	-
257	470175,84	4278702,72	Картометрический метод	5,0	-
258	470185,76	4278696,80	Картометрический метод	5,0	-
259	470218,82	4278700,36	Картометрический метод	5,0	-
260	470275,37	4278640,04	Картометрический метод	5,0	-
261	470326,43	4278573,78	Картометрический метод	5,0	-
262	470399,49	4278498,12	Картометрический метод	5,0	-
263	470355,71	4278456,30	Картометрический метод	5,0	-
264	470320,71	4278426,05	Картометрический метод	5,0	-
265	470313,00	4278357,87	Картометрический метод	5,0	-
266	470263,72	4278359,64	Картометрический метод	5,0	-
267	470203,03	4278390,52	Картометрический метод	5,0	-
268	470121,32	4278367,43	Картометрический метод	5,0	-
269	470112,20	4278363,28	Картометрический метод	5,0	-
270	470051,33	4278406,67	Картометрический метод	5,0	-
271	470046,18	4278399,81	Картометрический метод	5,0	-
272	470039,85	4278394,54	Картометрический метод	5,0	-
273	470008,72	4278415,50	Картометрический метод	5,0	-
274	470001,47	4278428,12	Картометрический метод	5,0	-
275	470011,07	4278441,56	Картометрический метод	5,0	-
276	469953,07	4278501,73	Картометрический метод	5,0	-
277	469892,09	4278514,07	Картометрический метод	5,0	-
278	469862,63	4278494,43	Картометрический метод	5,0	-
279	469940,82	4278404,63	Картометрический метод	5,0	-
280	469971,55	4278352,81	Картометрический метод	5,0	-
281	469978,57	4278336,67	Картометрический метод	5,0	-
282	470009,19	4278334,79	Картометрический метод	5,0	-
283	470042,50	4278328,40	Картометрический метод	5,0	-
284	470053,42	4278326,09	Картометрический метод	5,0	-
285	470091,46	4278319,80	Картометрический метод	5,0	-
286	470113,96	4278302,92	Картометрический метод	5,0	-
287	470145,36	4278288,91	Картометрический метод	5,0	-
288	470177,33	4278301,71	Картометрический метод	5,0	-
289	470190,49	4278320,50	Картометрический метод	5,0	-
290	470206,22	4278321,70	Картометрический метод	5,0	-

ОПИСАНИЕ МЕСТОПОЛОЖЕНИЯ ГРАНИЦ

Зона объектов природно-познавательного туризма (Рпт)

(наименование объекта)

Сведения о местоположении границ объекта

3. Сведения о характерных точках части (частей) границы объекта

Обозначение характерных точек части границы	Координаты, м		Метод определения координат характерной точки	Средняя квадратическая погрешность положения характерной точки (M _t), м	Описание обозначения точки на местности (при наличии)
	X	Y			
291	470212,21	4278323,44	Картометрический метод	5,0	-
292	470240,40	4278307,10	Картометрический метод	5,0	-
293	470257,23	4278310,16	Картометрический метод	5,0	-
294	470264,78	4278308,23	Картометрический метод	5,0	-
295	470269,45	4278308,57	Картометрический метод	5,0	-
296	470281,35	4278296,33	Картометрический метод	5,0	-
297	470359,41	4278271,49	Картометрический метод	5,0	-
298	470345,94	4278209,38	Картометрический метод	5,0	-
299	470351,76	4278208,62	Картометрический метод	5,0	-
300	470384,97	4278206,45	Картометрический метод	5,0	-
301	470392,82	4278216,66	Картометрический метод	5,0	-
302	470400,18	4278212,01	Картометрический метод	5,0	-
303	470402,10	4278215,31	Картометрический метод	5,0	-
304	470431,87	4278198,09	Картометрический метод	5,0	-
305	470419,64	4278174,61	Картометрический метод	5,0	-
306	470443,78	4278156,42	Картометрический метод	5,0	-
307	470425,26	4278121,36	Картометрический метод	5,0	-
308	470408,57	4278078,49	Картометрический метод	5,0	-
309	470407,38	4278075,30	Картометрический метод	5,0	-
310	470405,74	4278071,09	Картометрический метод	5,0	-
311	470405,18	4278069,68	Картометрический метод	5,0	-
312	470403,32	4278065,09	Картометрический метод	5,0	-
313	470391,50	4278035,37	Картометрический метод	5,0	-
314	470391,18	4278017,18	Картометрический метод	5,0	-
315	470363,06	4277951,70	Картометрический метод	5,0	-
316	470373,60	4277955,52	Картометрический метод	5,0	-
317	470383,74	4277976,75	Картометрический метод	5,0	-
318	470388,62	4277978,96	Картометрический метод	5,0	-
319	470391,62	4277980,31	Картометрический метод	5,0	-
320	470403,45	4277985,65	Картометрический метод	5,0	-
321	470434,55	4278081,71	Картометрический метод	5,0	-
322	470434,64	4278095,18	Картометрический метод	5,0	-
323	470459,66	4278116,56	Картометрический метод	5,0	-
324	470479,92	4278129,21	Картометрический метод	5,0	-
325	470497,46	4278136,51	Картометрический метод	5,0	-
326	470504,24	4278145,89	Картометрический метод	5,0	-
327	470493,60	4278163,46	Картометрический метод	5,0	-
328	470491,65	4278173,57	Картометрический метод	5,0	-
329	470491,77	4278190,40	Картометрический метод	5,0	-
330	470497,91	4278203,83	Картометрический метод	5,0	-
331	470496,67	4278219,32	Картометрический метод	5,0	-
332	470448,64	4278276,86	Картометрический метод	5,0	-
333	470433,92	4278288,40	Картометрический метод	5,0	-
334	470418,49	4278293,89	Картометрический метод	5,0	-
335	470398,99	4278293,34	Картометрический метод	5,0	-
336	470387,37	4278304,19	Картометрический метод	5,0	-

ОПИСАНИЕ МЕСТОПОЛОЖЕНИЯ ГРАНИЦ					
Зона объектов природно-познавательного туризма (Рпт)					
(наименование объекта)					
Сведения о местоположении границ объекта					
3. Сведения о характерных точках части (частей) границы объекта					
Обозначение характерных точек части границы	Координаты, м		Метод определения координат характерной точки	Средняя квадратическая погрешность положения характерной точки (M _t), м	Описание обозначения точки на местности (при наличии)
	X	Y			
337	470378,50	4278333,87	Картометрический метод	5,0	-
338	470367,52	4278351,19	Картометрический метод	5,0	-
339	470364,23	4278362,57	Картометрический метод	5,0	-
340	470364,35	4278380,75	Картометрический метод	5,0	-
341	470367,81	4278395,54	Картометрический метод	5,0	-
342	470373,28	4278407,62	Картометрический метод	5,0	-
343	470380,03	4278412,63	Картометрический метод	5,0	-
344	470395,85	4278414,88	Картометрический метод	5,0	-
345	470406,24	4278410,10	Картометрический метод	5,0	-
346	470417,63	4278402,62	Картометрический метод	5,0	-
347	470423,99	4278398,87	Картометрический метод	5,0	-
348	470440,08	4278392,37	Картометрический метод	5,0	-
349	470450,48	4278389,28	Картометрический метод	5,0	-
350	470455,54	4278391,26	Картометрический метод	5,0	-
351	470463,98	4278396,26	Картометрический метод	5,0	-
352	470466,36	4278399,95	Картометрический метод	5,0	-
353	470464,08	4278410,73	Картометрический метод	5,0	-
354	470455,76	4278423,92	Картометрический метод	5,0	-
355	470449,12	4278436,75	Картометрический метод	5,0	-
356	470444,51	4278450,24	Картометрический метод	5,0	-
357	470440,93	4278468,11	Картометрический метод	5,0	-
358	470443,35	4278478,86	Картометрический метод	5,0	-
359	470459,53	4278484,82	Картометрический метод	5,0	-
360	470485,11	4278488,36	Картометрический метод	5,0	-
361	470493,56	4278494,36	Картометрический метод	5,0	-
362	470497,70	4278509,82	Картометрический метод	5,0	-
363	470498,45	4278522,27	Картометрический метод	5,0	-
364	470510,36	4278543,73	Картометрический метод	5,0	-
365	470514,80	4278553,80	Картометрический метод	5,0	-
366	470515,98	4278579,71	Картометрический метод	5,0	-
222	470547,17	4278606,74	Картометрический метод	5,0	-
	часть №12				
367	469622,20	4278487,54	Картометрический метод	5,0	-
368	469573,43	4278559,77	Картометрический метод	5,0	-
369	469536,45	4278668,35	Картометрический метод	5,0	-
370	469515,12	4278659,36	Картометрический метод	5,0	-
371	469523,30	4278657,07	Картометрический метод	5,0	-
372	469560,98	4278549,80	Картометрический метод	5,0	-
373	469536,92	4278539,07	Картометрический метод	5,0	-
374	469508,80	4278524,84	Картометрический метод	5,0	-
375	469502,76	4278523,95	Картометрический метод	5,0	-
376	469495,80	4278527,40	Картометрический метод	5,0	-
377	469452,90	4278584,91	Картометрический метод	5,0	-
378	469407,22	4278583,88	Картометрический метод	5,0	-
379	469388,22	4278600,05	Картометрический метод	5,0	-
380	469375,76	4278588,56	Картометрический метод	5,0	-

ОПИСАНИЕ МЕСТОПОЛОЖЕНИЯ ГРАНИЦ					
Зона объектов природно-познавательного туризма (Рпт)					
(наименование объекта)					
Сведения о местоположении границ объекта					
3. Сведения о характерных точках части (частей) границы объекта					
Обозначение характерных точек части границы	Координаты, м		Метод определения координат характерной точки	Средняя квадратическая погрешность положения характерной точки (M _t), м	Описание обозначения точки на местности (при наличии)
	X	Y			
381	469429,20	4278555,90	Картометрический метод	5,0	-
382	469482,72	4278491,27	Картометрический метод	5,0	-
383	469462,76	4278477,15	Картометрический метод	5,0	-
384	469415,88	4278456,26	Картометрический метод	5,0	-
385	469568,45	4278453,28	Картометрический метод	5,0	-
386	469572,98	4278427,54	Картометрический метод	5,0	-
387	469559,85	4278406,08	Картометрический метод	5,0	-
388	469571,05	4278390,96	Картометрический метод	5,0	-
389	469569,37	4278361,29	Картометрический метод	5,0	-
390	469562,09	4278341,13	Картометрический метод	5,0	-
391	469576,09	4278320,97	Картометрический метод	5,0	-
392	469586,73	4278301,38	Картометрический метод	5,0	-
393	469585,05	4278291,30	Картометрический метод	5,0	-
394	469574,97	4278277,31	Картометрический метод	5,0	-
395	469578,89	4278269,46	Картометрический метод	5,0	-
396	469599,62	4278243,15	Картометрический метод	5,0	-
397	469599,62	4278232,52	Картометрический метод	5,0	-
398	469581,13	4278229,72	Картометрический метод	5,0	-
399	469549,77	4278205,09	Картометрический метод	5,0	-
400	469530,73	4278194,45	Картометрический метод	5,0	-
401	469513,37	4278181,57	Картометрический метод	5,0	-
402	469501,05	4278158,05	Картометрический метод	5,0	-
403	469476,41	4278134,54	Картометрический метод	5,0	-
404	469463,48	4278126,87	Картометрический метод	5,0	-
405	469520,93	4278058,22	Картометрический метод	5,0	-
406	469631,08	4278198,34	Картометрический метод	5,0	-
407	469736,23	4278241,14	Картометрический метод	5,0	-
408	469761,07	4278270,01	Картометрический метод	5,0	-
409	469845,40	4278304,30	Картометрический метод	5,0	-
410	469874,78	4278360,72	Картометрический метод	5,0	-
411	469915,14	4278391,08	Картометрический метод	5,0	-
412	469927,16	4278398,99	Картометрический метод	5,0	-
413	469873,78	4278460,31	Картометрический метод	5,0	-
414	469803,50	4278384,17	Картометрический метод	5,0	-
415	469730,03	4278448,31	Картометрический метод	5,0	-
416	469736,26	4278471,35	Картометрический метод	5,0	-
417	469754,83	4278490,96	Картометрический метод	5,0	-
418	469716,32	4278542,97	Картометрический метод	5,0	-
419	469632,92	4278490,96	Картометрический метод	5,0	-
367	469622,20	4278487,54	Картометрический метод	5,0	-
	часть №13				
420	469859,31	4278691,86	Картометрический метод	5,0	-
421	469862,66	4278718,34	Картометрический метод	5,0	-
422	469930,07	4278779,21	Картометрический метод	5,0	-
423	469968,83	4278755,76	Картометрический метод	5,0	-
424	469984,43	4278773,93	Картометрический метод	5,0	-

ОПИСАНИЕ МЕСТОПОЛОЖЕНИЯ ГРАНИЦ					
Зона объектов природно-познавательного туризма (Рпт)					
(наименование объекта)					
Сведения о местоположении границ объекта					
3. Сведения о характерных точках части (частей) границы объекта					
Обозначение характерных точек части границы	Координаты, м		Метод определения координат характерной точки	Средняя квадратическая погрешность положения характерной точки (M _t), м	Описание обозначения точки на местности (при наличии)
	X	Y			
425	469968,13	4278797,95	Картометрический метод	5,0	-
426	469940,01	4278797,02	Картометрический метод	5,0	-
427	469856,93	4278787,50	Картометрический метод	5,0	-
428	469854,31	4278784,04	Картометрический метод	5,0	-
429	469831,31	4278781,61	Картометрический метод	5,0	-
430	469825,12	4278785,01	Картометрический метод	5,0	-
431	469787,43	4278777,56	Картометрический метод	5,0	-
432	469725,01	4278759,49	Картометрический метод	5,0	-
433	469716,97	4278748,71	Картометрический метод	5,0	-
434	469727,48	4278708,88	Картометрический метод	5,0	-
435	469754,54	4278614,84	Картометрический метод	5,0	-
436	469768,63	4278590,49	Картометрический метод	5,0	-
437	469838,58	4278688,00	Картометрический метод	5,0	-
420	469859,31	4278691,86	Картометрический метод	5,0	-
	часть №14				
438	469016,43	4278750,10	Картометрический метод	5,0	-
439	469095,96	4278729,77	Картометрический метод	5,0	-
440	469154,45	4278668,67	Картометрический метод	5,0	-
441	469200,76	4278606,30	Картометрический метод	5,0	-
442	469214,25	4278629,68	Картометрический метод	5,0	-
443	469236,78	4278612,78	Картометрический метод	5,0	-
444	469246,47	4278604,45	Картометрический метод	5,0	-
445	469241,37	4278614,16	Картометрический метод	5,0	-
446	469235,35	4278618,92	Картометрический метод	5,0	-
447	469228,98	4278621,31	Картометрический метод	5,0	-
448	469233,35	4278622,30	Картометрический метод	5,0	-
449	469244,75	4278617,84	Картометрический метод	5,0	-
450	469258,51	4278613,38	Картометрический метод	5,0	-
451	469262,49	4278605,61	Картометрический метод	5,0	-
452	469271,23	4278604,88	Картометрический метод	5,0	-
453	469275,63	4278609,23	Картометрический метод	5,0	-
454	469288,80	4278617,56	Картометрический метод	5,0	-
455	469297,94	4278625,91	Картометрический метод	5,0	-
456	469305,03	4278630,58	Картометрический метод	5,0	-
457	469316,76	4278625,79	Картометрический метод	5,0	-
458	469325,08	4278612,61	Картометрический метод	5,0	-
459	469336,79	4278604,79	Картометрический метод	5,0	-
460	469344,16	4278599,36	Картометрический метод	5,0	-
461	469345,14	4278595,65	Картометрический метод	5,0	-
462	469344,76	4278589,59	Картометрический метод	5,0	-
463	469339,33	4278582,22	Картометрический метод	5,0	-
464	469334,59	4278577,20	Картометрический метод	5,0	-
465	469328,54	4278576,57	Картометрический метод	5,0	-
466	469323,53	4278582,66	Картометрический метод	5,0	-
467	469318,16	4278583,03	Картометрический метод	5,0	-
468	469310,99	4278593,89	Картометрический метод	5,0	-

ОПИСАНИЕ МЕСТОПОЛОЖЕНИЯ ГРАНИЦ

Зона объектов природно-познавательного туризма (Рпт)

(наименование объекта)

Сведения о местоположении границ объекта

3. Сведения о характерных точках части (частей) границы объекта

Обозначение характерных точек части границы	Координаты, м		Метод определения координат характерной точки	Средняя квадратическая погрешность положения характерной точки (M _t), м	Описание обозначения точки на местности (при наличии)
	X	Y			
469	469308,56	4278605,31	Картометрический метод	5,0	-
470	469305,56	4278610,04	Картометрический метод	5,0	-
471	469295,76	4278602,70	Картометрический метод	5,0	-
472	469285,67	4278601,76	Картометрический метод	5,0	-
473	469281,95	4278599,76	Картометрический метод	5,0	-
474	469277,59	4278599,79	Картометрический метод	5,0	-
475	469273,52	4278596,12	Картометрический метод	5,0	-
476	469261,79	4278591,34	Картометрический метод	5,0	-
477	469283,03	4278591,75	Картометрический метод	5,0	-
478	469291,12	4278596,84	Картометрический метод	5,0	-
479	469306,23	4278587,76	Картометрический метод	5,0	-
480	469307,32	4278583,29	Картометрический метод	5,0	-
481	469309,45	4278574,50	Картометрический метод	5,0	-
482	469327,88	4278567,80	Картометрический метод	5,0	-
483	469380,41	4278611,66	Картометрический метод	5,0	-
484	469359,47	4278619,98	Картометрический метод	5,0	-
485	469327,56	4278635,04	Картометрический метод	5,0	-
486	469297,85	4278663,97	Картометрический метод	5,0	-
487	469274,49	4278688,06	Картометрический метод	5,0	-
488	469266,47	4278700,90	Картометрический метод	5,0	-
489	469223,67	4278675,91	Картометрический метод	5,0	-
490	469214,66	4278687,61	Картометрический метод	5,0	-
491	469160,26	4278746,11	Картометрический метод	5,0	-
492	469076,55	4278807,95	Картометрический метод	5,0	-
493	469104,31	4278845,12	Картометрический метод	5,0	-
494	469148,96	4278865,56	Картометрический метод	5,0	-
495	469170,65	4278841,56	Картометрический метод	5,0	-
496	469234,89	4278846,44	Картометрический метод	5,0	-
497	469290,75	4278808,49	Картометрический метод	5,0	-
498	469303,37	4278793,64	Картометрический метод	5,0	-
499	469334,00	4278819,29	Картометрический метод	5,0	-
500	469358,90	4278798,06	Картометрический метод	5,0	-
501	469370,12	4278781,61	Картометрический метод	5,0	-
502	469377,06	4278795,45	Картометрический метод	5,0	-
503	469372,04	4278795,76	Картометрический метод	5,0	-
504	469362,98	4278798,85	Картометрический метод	5,0	-
505	469355,96	4278804,28	Картометрический метод	5,0	-
506	469352,99	4278812,72	Картометрический метод	5,0	-
507	469349,63	4278813,41	Картометрический метод	5,0	-
508	469343,95	4278819,51	Картометрический метод	5,0	-
509	469341,65	4278826,25	Картометрический метод	5,0	-
510	469334,61	4278830,68	Картометрический метод	5,0	-
511	469326,56	4278833,76	Картометрический метод	5,0	-
512	469324,24	4278838,49	Картометрический метод	5,0	-
513	469327,32	4278846,55	Картометрический метод	5,0	-
514	469329,05	4278852,59	Картометрический метод	5,0	-

ОПИСАНИЕ МЕСТОПОЛОЖЕНИЯ ГРАНИЦ

Зона объектов природно-познавательного туризма (Рпт)

(наименование объекта)

Сведения о местоположении границ объекта

3. Сведения о характерных точках части (частей) границы объекта

Обозначение характерных точек части границы	Координаты, м		Метод определения координат характерной точки	Средняя квадратическая погрешность положения характерной точки (M _t), м	Описание обозначения точки на местности (при наличии)
	X	Y			
515	469333,43	4278853,91	Картометрический метод	5,0	-
516	469345,17	4278850,13	Картометрический метод	5,0	-
517	469357,25	4278846,35	Картометрический метод	5,0	-
518	469362,58	4278839,58	Картометрический метод	5,0	-
519	469371,98	4278836,49	Картометрический метод	5,0	-
520	469382,66	4278825,32	Картометрический метод	5,0	-
521	469387,34	4278820,91	Картометрический метод	5,0	-
522	469389,99	4278815,51	Картометрический метод	5,0	-
523	469389,97	4278812,14	Картометрический метод	5,0	-
524	469397,14	4278821,40	Картометрический метод	5,0	-
525	469344,70	4278860,03	Картометрический метод	5,0	-
526	469245,38	4278906,89	Картометрический метод	5,0	-
527	469210,06	4278911,47	Картометрический метод	5,0	-
528	469026,32	4278918,04	Картометрический метод	5,0	-
529	468937,26	4278951,64	Картометрический метод	5,0	-
530	468899,32	4278938,11	Картометрический метод	5,0	-
438	469016,43	4278750,10	Картометрический метод	5,0	-
	часть №15				
531	469412,49	4278818,37	Картометрический метод	5,0	-
532	469393,16	4278793,37	Картометрический метод	5,0	-
533	469437,41	4278743,40	Картометрический метод	5,0	-
534	469496,73	4278665,08	Картометрический метод	5,0	-
535	469527,35	4278679,71	Картометрический метод	5,0	-
536	469471,14	4278745,46	Картометрический метод	5,0	-
537	469449,26	4278779,81	Картометрический метод	5,0	-
531	469412,49	4278818,37	Картометрический метод	5,0	-
	часть №16				
538	469961,73	4279422,09	Картометрический метод	5,0	-
539	470013,12	4279366,83	Картометрический метод	5,0	-
540	470062,34	4279261,48	Картометрический метод	5,0	-
541	470087,25	4279236,30	Картометрический метод	5,0	-
542	470147,20	4279174,20	Картометрический метод	5,0	-
543	470169,52	4279231,22	Картометрический метод	5,0	-
544	470217,65	4279339,57	Картометрический метод	5,0	-
545	470188,23	4279348,28	Картометрический метод	5,0	-
546	470179,27	4279334,78	Картометрический метод	5,0	-
547	470161,14	4279325,99	Картометрический метод	5,0	-
548	470115,40	4279304,50	Картометрический метод	5,0	-
549	470094,20	4279294,46	Картометрический метод	5,0	-
550	470051,81	4279341,75	Картометрический метод	5,0	-
551	470094,70	4279400,36	Картометрический метод	5,0	-
552	470097,99	4279414,10	Картометрический метод	5,0	-
553	470103,54	4279427,02	Картометрический метод	5,0	-
554	470137,75	4279462,76	Картометрический метод	5,0	-
555	470155,61	4279468,92	Картометрический метод	5,0	-
556	470132,67	4279594,91	Картометрический метод	5,0	-

ОПИСАНИЕ МЕСТОПОЛОЖЕНИЯ ГРАНИЦ

Зона объектов природно-познавательного туризма (Рпт)

(наименование объекта)

Сведения о местоположении границ объекта

3. Сведения о характерных точках части (частей) границы объекта

Обозначение характерных точек части границы	Координаты, м		Метод определения координат характерной точки	Средняя квадратическая погрешность положения характерной точки (M _t), м	Описание обозначения точки на местности (при наличии)
	X	Y			
557	470081,16	4279550,32	Картометрический метод	5,0	-
558	469976,46	4279628,96	Картометрический метод	5,0	-
559	469961,81	4279613,18	Картометрический метод	5,0	-
560	469906,25	4279554,20	Картометрический метод	5,0	-
561	469930,56	4279488,42	Картометрический метод	5,0	-
538	469961,73	4279422,09	Картометрический метод	5,0	-
	часть №17				
562	470224,30	4279354,52	Картометрический метод	5,0	-
563	470231,29	4279370,25	Картометрический метод	5,0	-
564	470276,36	4279472,63	Картометрический метод	5,0	-
565	470335,72	4279579,12	Картометрический метод	5,0	-
566	470313,91	4279567,53	Картометрический метод	5,0	-
567	470301,18	4279571,39	Картометрический метод	5,0	-
568	470282,65	4279581,80	Картометрический метод	5,0	-
569	470275,32	4279579,11	Картометрический метод	5,0	-
570	470269,53	4279571,00	Картометрический метод	5,0	-
571	470268,76	4279557,88	Картометрический метод	5,0	-
572	470273,39	4279551,70	Картометрический метод	5,0	-
573	470295,39	4279557,11	Картометрический метод	5,0	-
574	470301,18	4279548,24	Картометрический метод	5,0	-
575	470299,63	4279540,91	Картометрический метод	5,0	-
576	470278,02	4279513,51	Картометрический метод	5,0	-
577	470266,83	4279484,19	Картометрический метод	5,0	-
578	470251,39	4279471,46	Картометрический метод	5,0	-
579	470218,97	4279459,89	Картометрический метод	5,0	-
580	470191,19	4279445,61	Картометрический метод	5,0	-
581	470211,67	4279426,68	Картометрический метод	5,0	-
582	470168,20	4279369,19	Картометрический метод	5,0	-
562	470224,30	4279354,52	Картометрический метод	5,0	-
	часть №18				
583	470153,09	4279001,62	Картометрический метод	5,0	-
584	470075,28	4278956,77	Картометрический метод	5,0	-
585	470064,86	4278985,95	Картометрический метод	5,0	-
586	470085,93	4279008,19	Картометрический метод	5,0	-
587	470062,20	4279033,48	Картометрический метод	5,0	-
588	469947,22	4279120,81	Картометрический метод	5,0	-
589	469918,40	4279115,82	Картометрический метод	5,0	-
590	469870,91	4279134,03	Картометрический метод	5,0	-
591	469843,06	4279144,84	Картометрический метод	5,0	-
592	469817,21	4279172,00	Картометрический метод	5,0	-
593	469813,31	4279187,79	Картометрический метод	5,0	-
594	469813,95	4279212,12	Картометрический метод	5,0	-
595	469807,55	4279221,08	Картометрический метод	5,0	-
596	469795,40	4279232,58	Картометрический метод	5,0	-
597	469796,03	4279247,30	Картометрический метод	5,0	-
598	469802,43	4279275,47	Картометрический метод	5,0	-

ОПИСАНИЕ МЕСТОПОЛОЖЕНИЯ ГРАНИЦ

Зона объектов природно-познавательного туризма (Рпт)

(наименование объекта)

Сведения о местоположении границ объекта

3. Сведения о характерных точках части (частей) границы объекта

Обозначение характерных точек части границы	Координаты, м		Метод определения координат характерной точки	Средняя квадратическая погрешность положения характерной точки (M _t), м	Описание обозначения точки на местности (при наличии)
	X	Y			
599	469806,91	4279299,15	Картометрический метод	5,0	-
600	469813,31	4279328,59	Картометрический метод	5,0	-
601	469815,27	4279358,19	Картометрический метод	5,0	-
602	469784,48	4279397,50	Картометрический метод	5,0	-
603	469724,11	4279392,42	Картометрический метод	5,0	-
604	469708,82	4279420,79	Картометрический метод	5,0	-
605	469692,73	4279464,21	Картометрический метод	5,0	-
606	469724,34	4279503,70	Картометрический метод	5,0	-
607	469752,13	4279542,38	Картометрический метод	5,0	-
608	469764,03	4279541,70	Картометрический метод	5,0	-
609	469764,77	4279579,63	Картометрический метод	5,0	-
610	469775,16	4279610,93	Картометрический метод	5,0	-
611	469796,63	4279629,99	Картометрический метод	5,0	-
612	469827,03	4279646,32	Картометрический метод	5,0	-
613	469852,40	4279663,94	Картометрический метод	5,0	-
614	469875,10	4279681,78	Картометрический метод	5,0	-
615	469890,45	4279705,51	Картометрический метод	5,0	-
616	469909,89	4279753,54	Картометрический метод	5,0	-
617	469935,13	4279793,16	Картометрический метод	5,0	-
618	469924,58	4279824,78	Картометрический метод	5,0	-
619	469921,64	4279858,70	Картометрический метод	5,0	-
620	469923,78	4279883,55	Картометрический метод	5,0	-
621	469939,54	4279909,19	Картометрический метод	5,0	-
622	469957,17	4279925,22	Картометрический метод	5,0	-
623	469970,11	4279924,42	Картометрический метод	5,0	-
624	470033,86	4280035,53	Картометрический метод	5,0	-
625	470031,59	4280074,35	Картометрический метод	5,0	-
626	469994,04	4280121,16	Картометрический метод	5,0	-
627	470003,11	4280128,64	Картометрический метод	5,0	-
628	469980,72	4280164,53	Картометрический метод	5,0	-
629	469961,04	4280207,73	Картометрический метод	5,0	-
630	469951,78	4280231,27	Картометрический метод	5,0	-
631	469941,75	4280243,61	Картометрический метод	5,0	-
632	469910,10	4280247,47	Картометрический метод	5,0	-
633	469896,98	4280255,18	Картометрический метод	5,0	-
634	469887,33	4280268,68	Картометрический метод	5,0	-
635	469873,05	4280270,62	Картометрический метод	5,0	-
636	469813,62	4280252,10	Картометрический метод	5,0	-
637	469770,78	4280249,01	Картометрический метод	5,0	-
638	469734,89	4280259,05	Картометрический метод	5,0	-
639	469724,66	4280278,73	Картометрический метод	5,0	-
640	469716,95	4280303,05	Картометрический метод	5,0	-
641	469713,86	4280328,90	Картометрический метод	5,0	-
642	469709,61	4280354,75	Картометрический метод	5,0	-
643	469700,35	4280367,48	Картометрический метод	5,0	-
644	469684,91	4280375,58	Картометрический метод	5,0	-

ОПИСАНИЕ МЕСТОПОЛОЖЕНИЯ ГРАНИЦ

Зона объектов природно-познавательного туризма (Рпт)

(наименование объекта)

Сведения о местоположении границ объекта

3. Сведения о характерных точках части (частей) границы объекта

Обозначение характерных точек части границы	Координаты, м		Метод определения координат характерной точки	Средняя квадратическая погрешность положения характерной точки (M _t), м	Описание обозначения точки на местности (при наличии)
	X	Y			
645	469666,01	4280374,03	Картометрический метод	5,0	-
646	469648,64	4280364,78	Картометрический метод	5,0	-
647	469627,80	4280345,87	Картометрический метод	5,0	-
648	469606,80	4280298,71	Картометрический метод	5,0	-
649	469582,57	4280316,90	Картометрический метод	5,0	-
650	469579,54	4280343,17	Картометрический метод	5,0	-
651	469567,42	4280355,30	Картометрический метод	5,0	-
652	469553,29	4280347,23	Картометрический метод	5,0	-
653	469545,20	4280327,03	Картометрический метод	5,0	-
654	469535,11	4280313,91	Картометрический метод	5,0	-
655	469513,90	4280312,92	Картометрический метод	5,0	-
656	469497,74	4280327,07	Картометрический метод	5,0	-
657	469480,58	4280340,22	Картометрический метод	5,0	-
658	469470,49	4280363,45	Картометрический метод	5,0	-
659	469467,46	4280391,74	Картометрический метод	5,0	-
660	469456,36	4280414,98	Картометрический метод	5,0	-
661	469441,21	4280436,20	Картометрический метод	5,0	-
662	469425,05	4280441,26	Картометрический метод	5,0	-
663	469392,74	4280435,23	Картометрический метод	5,0	-
664	469364,47	4280424,14	Картометрический метод	5,0	-
665	469306,91	4280434,28	Картометрический метод	5,0	-
666	469271,57	4280435,32	Картометрический метод	5,0	-
667	469260,11	4280262,51	Картометрический метод	5,0	-
668	469333,48	4280241,41	Картометрический метод	5,0	-
669	469377,50	4280211,15	Картометрический метод	5,0	-
670	469504,98	4280209,32	Картометрический метод	5,0	-
671	469654,46	4280128,61	Картометрический метод	5,0	-
672	469865,28	4280138,70	Картометрический метод	5,0	-
673	469932,23	4279982,79	Картометрический метод	5,0	-
674	469850,79	4279926,63	Картометрический метод	5,0	-
675	469854,71	4279794,35	Картометрический метод	5,0	-
676	469788,69	4279738,14	Картометрический метод	5,0	-
677	469703,09	4279729,26	Картометрический метод	5,0	-
678	469665,15	4279693,22	Картометрический метод	5,0	-
679	469658,36	4279653,71	Картометрический метод	5,0	-
680	469706,38	4279572,10	Картометрический метод	5,0	-
681	469659,19	4279507,45	Картометрический метод	5,0	-
682	469452,08	4279542,19	Картометрический метод	5,0	-
683	469348,09	4279548,67	Картометрический метод	5,0	-
684	469334,25	4279552,06	Картометрический метод	5,0	-
685	469324,22	4279503,10	Картометрический метод	5,0	-
686	469325,75	4279476,36	Картометрический метод	5,0	-
687	469369,62	4279483,17	Картометрический метод	5,0	-
688	469381,74	4279492,94	Картометрический метод	5,0	-
689	469399,34	4279466,88	Картометрический метод	5,0	-
690	469426,67	4279496,75	Картометрический метод	5,0	-

ОПИСАНИЕ МЕСТОПОЛОЖЕНИЯ ГРАНИЦ					
Зона объектов природно-познавательного туризма (Рпт)					
(наименование объекта)					
Сведения о местоположении границ объекта					
3. Сведения о характерных точках части (частей) границы объекта					
Обозначение характерных точек части границы	Координаты, м		Метод определения координат характерной точки	Средняя квадратическая погрешность положения характерной точки (M _t), м	Описание обозначения точки на местности (при наличии)
	X	Y			
691	469444,27	4279500,92	Картометрический метод	5,0	-
692	469501,31	4279497,38	Картометрический метод	5,0	-
693	469510,64	4279497,53	Картометрический метод	5,0	-
694	469559,59	4279486,95	Картометрический метод	5,0	-
695	469604,39	4279462,46	Картометрический метод	5,0	-
696	469625,76	4279448,24	Картометрический метод	5,0	-
697	469650,57	4279422,77	Картометрический метод	5,0	-
698	469708,13	4279344,72	Картометрический метод	5,0	-
699	469733,32	4279316,45	Картометрический метод	5,0	-
700	469758,79	4279282,53	Картометрический метод	5,0	-
701	469755,60	4279254,46	Картометрический метод	5,0	-
702	469743,34	4279180,28	Картометрический метод	5,0	-
703	469825,90	4279114,09	Картометрический метод	5,0	-
704	469879,19	4279083,00	Картометрический метод	5,0	-
705	469939,53	4279065,82	Картометрический метод	5,0	-
706	469999,83	4279013,34	Картометрический метод	5,0	-
707	470024,38	4278922,09	Картометрический метод	5,0	-
708	470015,03	4278867,80	Картометрический метод	5,0	-
709	469982,17	4278819,44	Картометрический метод	5,0	-
710	470023,18	4278828,95	Картометрический метод	5,0	-
711	470055,36	4278839,36	Картометрический метод	5,0	-
712	470081,74	4278858,96	Картометрический метод	5,0	-
713	470138,05	4278909,27	Картометрический метод	5,0	-
714	470151,41	4278939,27	Картометрический метод	5,0	-
715	470153,52	4278982,63	Картометрический метод	5,0	-
583	470153,09	4279001,62	Картометрический метод	5,0	-
	часть №19				
716	469210,34	4279581,83	Картометрический метод	5,0	-
717	469162,29	4279454,54	Картометрический метод	5,0	-
718	469261,53	4279475,37	Картометрический метод	5,0	-
719	469306,52	4279478,01	Картометрический метод	5,0	-
720	469320,71	4279555,38	Картометрический метод	5,0	-
721	469226,50	4279578,49	Картометрический метод	5,0	-
716	469210,34	4279581,83	Картометрический метод	5,0	-
п.Верх-Чемской					
	часть №20				
722	469811,61	4282198,61	Картометрический метод	5,0	-
723	469674,53	4282164,35	Картометрический метод	5,0	-
724	469553,27	4282152,89	Картометрический метод	5,0	-
725	469552,57	4282120,39	Картометрический метод	5,0	-
726	469570,15	4282123,73	Картометрический метод	5,0	-
727	469688,34	4282119,82	Картометрический метод	5,0	-
728	469807,26	4282167,34	Картометрический метод	5,0	-
722	469811,61	4282198,61	Картометрический метод	5,0	-
	часть №21				
729	469517,64	4282113,74	Картометрический метод	5,0	-

ОПИСАНИЕ МЕСТОПОЛОЖЕНИЯ ГРАНИЦ					
Зона объектов природно-познавательного туризма (Рпт)					
(наименование объекта)					
Сведения о местоположении границ объекта					
3. Сведения о характерных точках части (частей) границы объекта					
Обозначение характерных точек части границы	Координаты, м		Метод определения координат характерной точки	Средняя квадратическая погрешность положения характерной точки (M _t), м	Описание обозначения точки на местности (при наличии)
	X	Y			
730	469536,83	4282117,40	Картометрический метод	5,0	-
731	469535,86	4282144,29	Картометрический метод	5,0	-
732	469512,11	4282143,65	Картометрический метод	5,0	-
733	469440,80	4282128,88	Картометрический метод	5,0	-
734	469448,08	4282183,45	Картометрический метод	5,0	-
735	469477,18	4282250,38	Картометрический метод	5,0	-
736	469516,47	4282294,76	Картометрический метод	5,0	-
737	469467,00	4282396,61	Картометрический метод	5,0	-
738	469444,26	4282480,46	Картометрический метод	5,0	-
739	469445,51	4282516,39	Картометрический метод	5,0	-
740	469455,25	4282571,61	Картометрический метод	5,0	-
741	469460,84	4282612,87	Картометрический метод	5,0	-
742	469454,16	4282634,38	Картометрический метод	5,0	-
743	469430,37	4282642,46	Картометрический метод	5,0	-
744	469418,96	4282671,20	Картометрический метод	5,0	-
745	469427,73	4282798,52	Картометрический метод	5,0	-
746	469405,85	4282815,85	Картометрический метод	5,0	-
747	469404,22	4282802,11	Картометрический метод	5,0	-
748	469377,81	4282788,13	Картометрический метод	5,0	-
749	469362,12	4282706,96	Картометрический метод	5,0	-
750	469361,45	4282692,81	Картометрический метод	5,0	-
751	469400,12	4282630,10	Картометрический метод	5,0	-
752	469416,51	4282621,79	Картометрический метод	5,0	-
753	469424,84	4282601,60	Картометрический метод	5,0	-
754	469423,12	4282572,29	Картометрический метод	5,0	-
755	469402,52	4282556,09	Картометрический метод	5,0	-
756	469393,89	4282535,79	Картометрический метод	5,0	-
757	469379,31	4282520,41	Картометрический метод	5,0	-
758	469376,55	4282503,28	Картометрический метод	5,0	-
759	469404,39	4282460,84	Картометрический метод	5,0	-
760	469425,47	4282375,42	Картометрический метод	5,0	-
761	469431,53	4282286,44	Картометрический метод	5,0	-
762	469407,00	4282240,67	Картометрический метод	5,0	-
763	469386,96	4282214,89	Картометрический метод	5,0	-
764	469389,96	4282143,89	Картометрический метод	5,0	-
765	469395,45	4282105,76	Картометрический метод	5,0	-
766	469425,75	4282102,71	Картометрический метод	5,0	-
767	469470,18	4282118,83	Картометрический метод	5,0	-
729	469517,64	4282113,74	Картометрический метод	5,0	-
	часть №22				
768	469393,51	4282909,14	Картометрический метод	5,0	-
769	469353,76	4282887,93	Картометрический метод	5,0	-
770	469349,18	4282890,82	Картометрический метод	5,0	-
771	469343,76	4282887,92	Картометрический метод	5,0	-
772	469329,45	4282896,94	Картометрический метод	5,0	-
773	469328,92	4282911,78	Картометрический метод	5,0	-

ОПИСАНИЕ МЕСТОПОЛОЖЕНИЯ ГРАНИЦ					
Зона объектов природно-познавательного туризма (Рпт)					
(наименование объекта)					
Сведения о местоположении границ объекта					
3. Сведения о характерных точках части (частей) границы объекта					
Обозначение характерных точек части границы	Координаты, м		Метод определения координат характерной точки	Средняя квадратическая погрешность положения характерной точки (M _t), м	Описание обозначения точки на местности (при наличии)
	X	Y			
774	469352,77	4282929,27	Картометрический метод	5,0	-
775	469335,81	4282955,24	Картометрический метод	5,0	-
776	469311,95	4282993,94	Картометрический метод	5,0	-
777	469316,20	4282999,76	Картометрический метод	5,0	-
778	469314,61	4283006,87	Картометрический метод	5,0	-
779	469307,19	4283019,06	Картометрический метод	5,0	-
780	469288,64	4283047,15	Картометрический метод	5,0	-
781	469275,39	4283047,68	Картометрический метод	5,0	-
782	469261,08	4283057,75	Картометрический метод	5,0	-
783	469260,02	4283075,77	Картометрический метод	5,0	-
784	469274,39	4283082,73	Картометрический метод	5,0	-
785	469260,85	4283116,19	Картометрический метод	5,0	-
786	469257,73	4283136,05	Картометрический метод	5,0	-
787	469260,85	4283152,61	Картометрический метод	5,0	-
788	469215,01	4283185,88	Картометрический метод	5,0	-
789	469208,26	4283170,45	Картометрический метод	5,0	-
790	469226,44	4283146,19	Картометрический метод	5,0	-
791	469243,60	4283132,04	Картометрический метод	5,0	-
792	469246,63	4283112,85	Картометрический метод	5,0	-
793	469239,56	4283083,56	Картометрический метод	5,0	-
794	469236,52	4283050,24	Картометрический метод	5,0	-
795	469258,73	4283040,12	Картометрический метод	5,0	-
796	469286,00	4283016,87	Картометрический метод	5,0	-
797	469300,13	4282996,66	Картометрический метод	5,0	-
798	469308,21	4282977,46	Картометрический метод	5,0	-
799	469334,10	4282950,25	Картометрический метод	5,0	-
800	469330,93	4282922,68	Картометрический метод	5,0	-
801	469314,26	4282899,68	Картометрический метод	5,0	-
802	469360,78	4282859,58	Картометрический метод	5,0	-
803	469383,68	4282863,55	Картометрический метод	5,0	-
804	469393,75	4282850,39	Картометрический метод	5,0	-
805	469408,74	4282840,10	Картометрический метод	5,0	-
806	469407,83	4282832,42	Картометрический метод	5,0	-
807	469409,93	4282832,39	Картометрический метод	5,0	-
808	469427,33	4282819,25	Картометрический метод	5,0	-
809	469427,06	4282833,00	Картометрический метод	5,0	-
768	469393,51	4282909,14	Картометрический метод	5,0	-

ОПИСАНИЕ МЕСТОПОЛОЖЕНИЯ ГРАНИЦ							
Зона объектов природно-познавательного туризма (Рпт)							
(наименование объекта)							
Сведения о местоположении измененных (уточненных) границ объекта							
1. Система координат <u>МСК НСО, зона 4</u>							
2. Сведения о характерных точках границ объекта							
Обозначение характерны х точек границ	Существующие координаты, м		Измененные (уточненные) координаты, м		Метод определения координат характерной точки	Средняя квадратическая погрешность положения характерной точки (M _t), м	Описание обозначения точки на местности (при наличии)
	X	Y	X	Y			
-	-	-	-	-	-	-	-
-	-	-	-	-	-	-	-
3. Сведения о характерных точках части (частей) границы объекта							
Обозначение характерны х точек части границы	Существующие координаты, м		Измененные (уточненные) координаты, м		Метод определения координат характерной точки	Средняя квадратическая погрешность положения характерной точки (M _t), м	Описание обозначения точки на местности (при наличии)
	X	Y	X	Y			
Часть №1							
-	-	-	-	-	-	-	-
-	-	-	-	-	-	-	-



ОПИСАНИЕ МЕСТОПОЛОЖЕНИЯ ГРАНИЦ
ЗОНА ОБЪЕКТОВ ПРИРОДНО-ПОЗНАВАТЕЛЬНОГО ТУРИЗМА (РПТ)

(наименование объекта)
План границ объекта

Лист 1/7

(Обзорная схема)

Схема расположения
листов

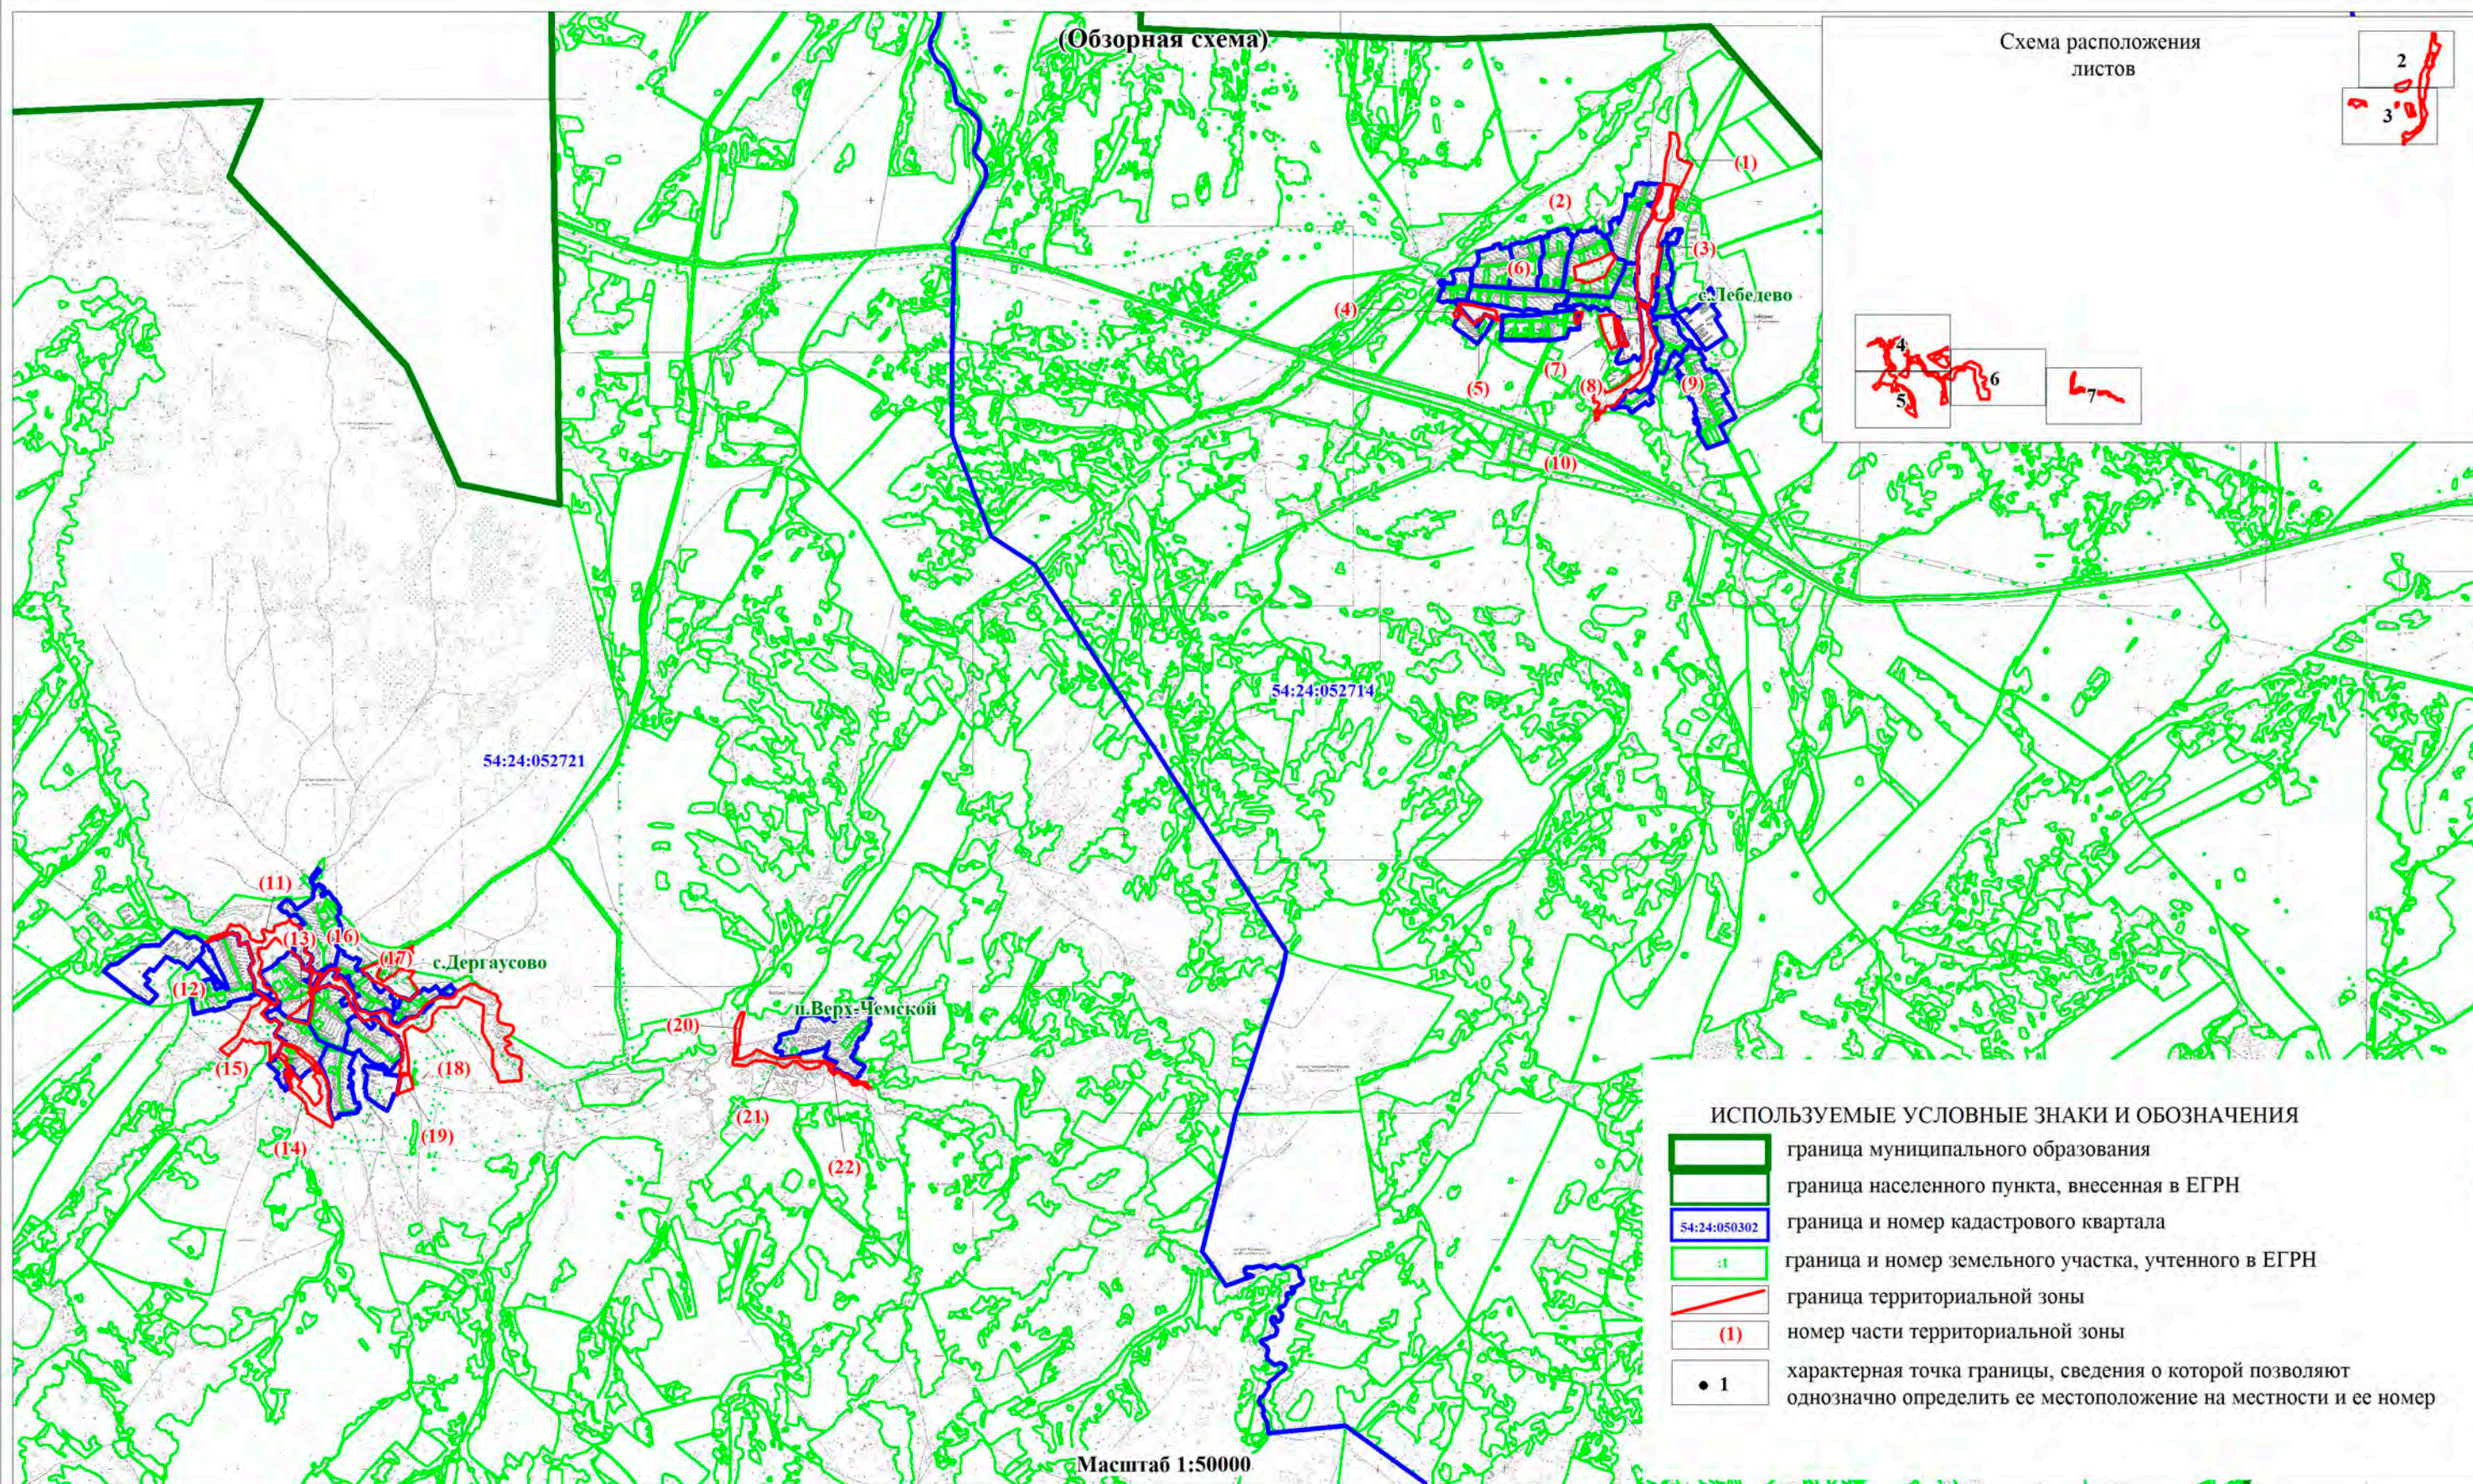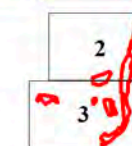

ИСПОЛЪЗУЕМЫЕ УСЛОВНЫЕ ЗНАКИ И ОБОЗНАЧЕНИЯ

- граница муниципального образования
- граница населенного пункта, внесенная в ЕГРН
- 54:24:050302 граница и номер кадастрового квартала
- 54:24:050302 граница и номер земельного участка, учтенного в ЕГРН
- граница территориальной зоны
- (1) номер части территориальной зоны
- 1 характерная точка границы, сведения о которой позволяют однозначно определить ее местоположение на местности и ее номер

Масштаб 1:50000

(наименование объекта)
План границ объекта

ИСПОЛЬЗУЕМЫЕ УСЛОВНЫЕ ЗНАКИ И ОБОЗНАЧЕНИЯ


	граница муниципального образования
	граница населенного пункта, внесенная в ЕГРН
	граница и номер кадастрового квартала
	граница и номер земельного участка, учтенного в ЕГРН
	граница территориальной зоны
	номер части территориальной зоны
	характерная точка границы, сведения о которой позволяют однозначно определить ее местоположение на местности и ее номер

Масштаб 1:5000

ОПИСАНИЕ МЕСТОПОЛОЖЕНИЯ ГРАНИЦ
ЗОНА ОБЪЕКТОВ ПРИРОДНО-ПОЗНАВАТЕЛЬНОГО ТУРИЗМА (РПТ)

(наименование объекта)
План границ объекта


Лист 3/7

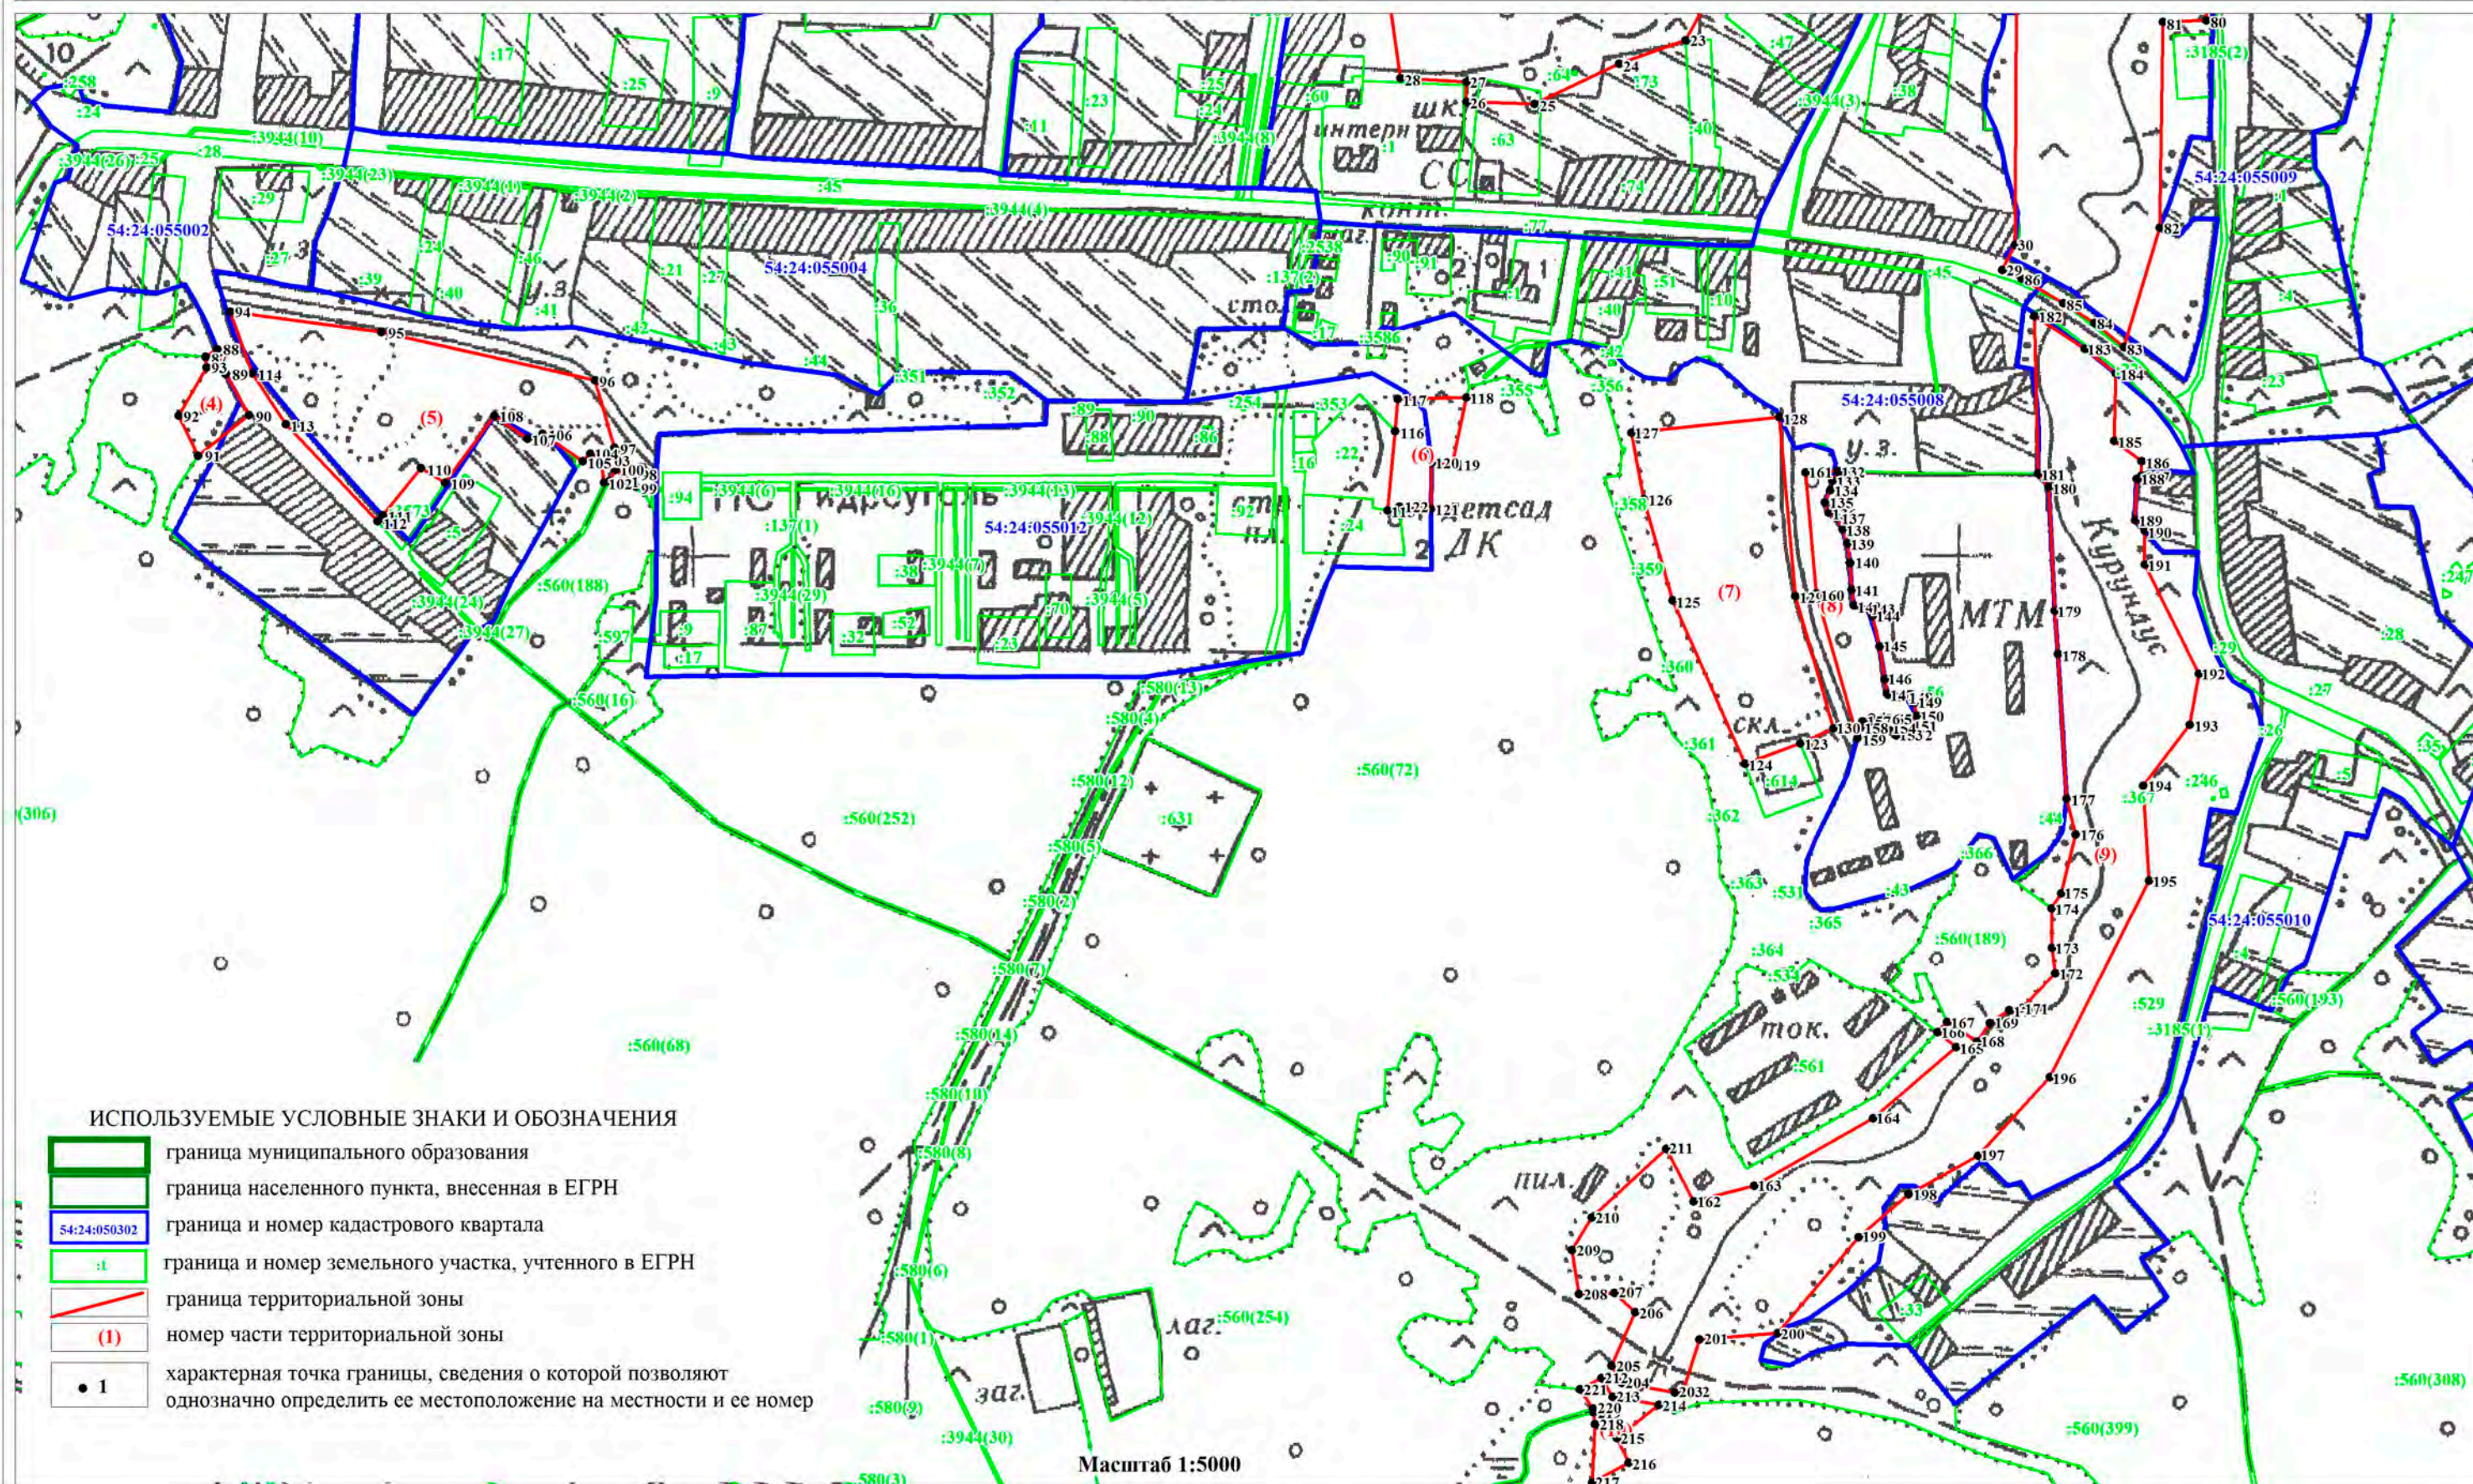

ОПИСАНИЕ МЕСТОПОЛОЖЕНИЯ ГРАНИЦ
ЗОНА ОБЪЕКТОВ ПРИРОДНО-ПОЗНАВАТЕЛЬНОГО ТУРИЗМА (РПТ)

(наименование объекта)
План границ объекта


Лист 4/7

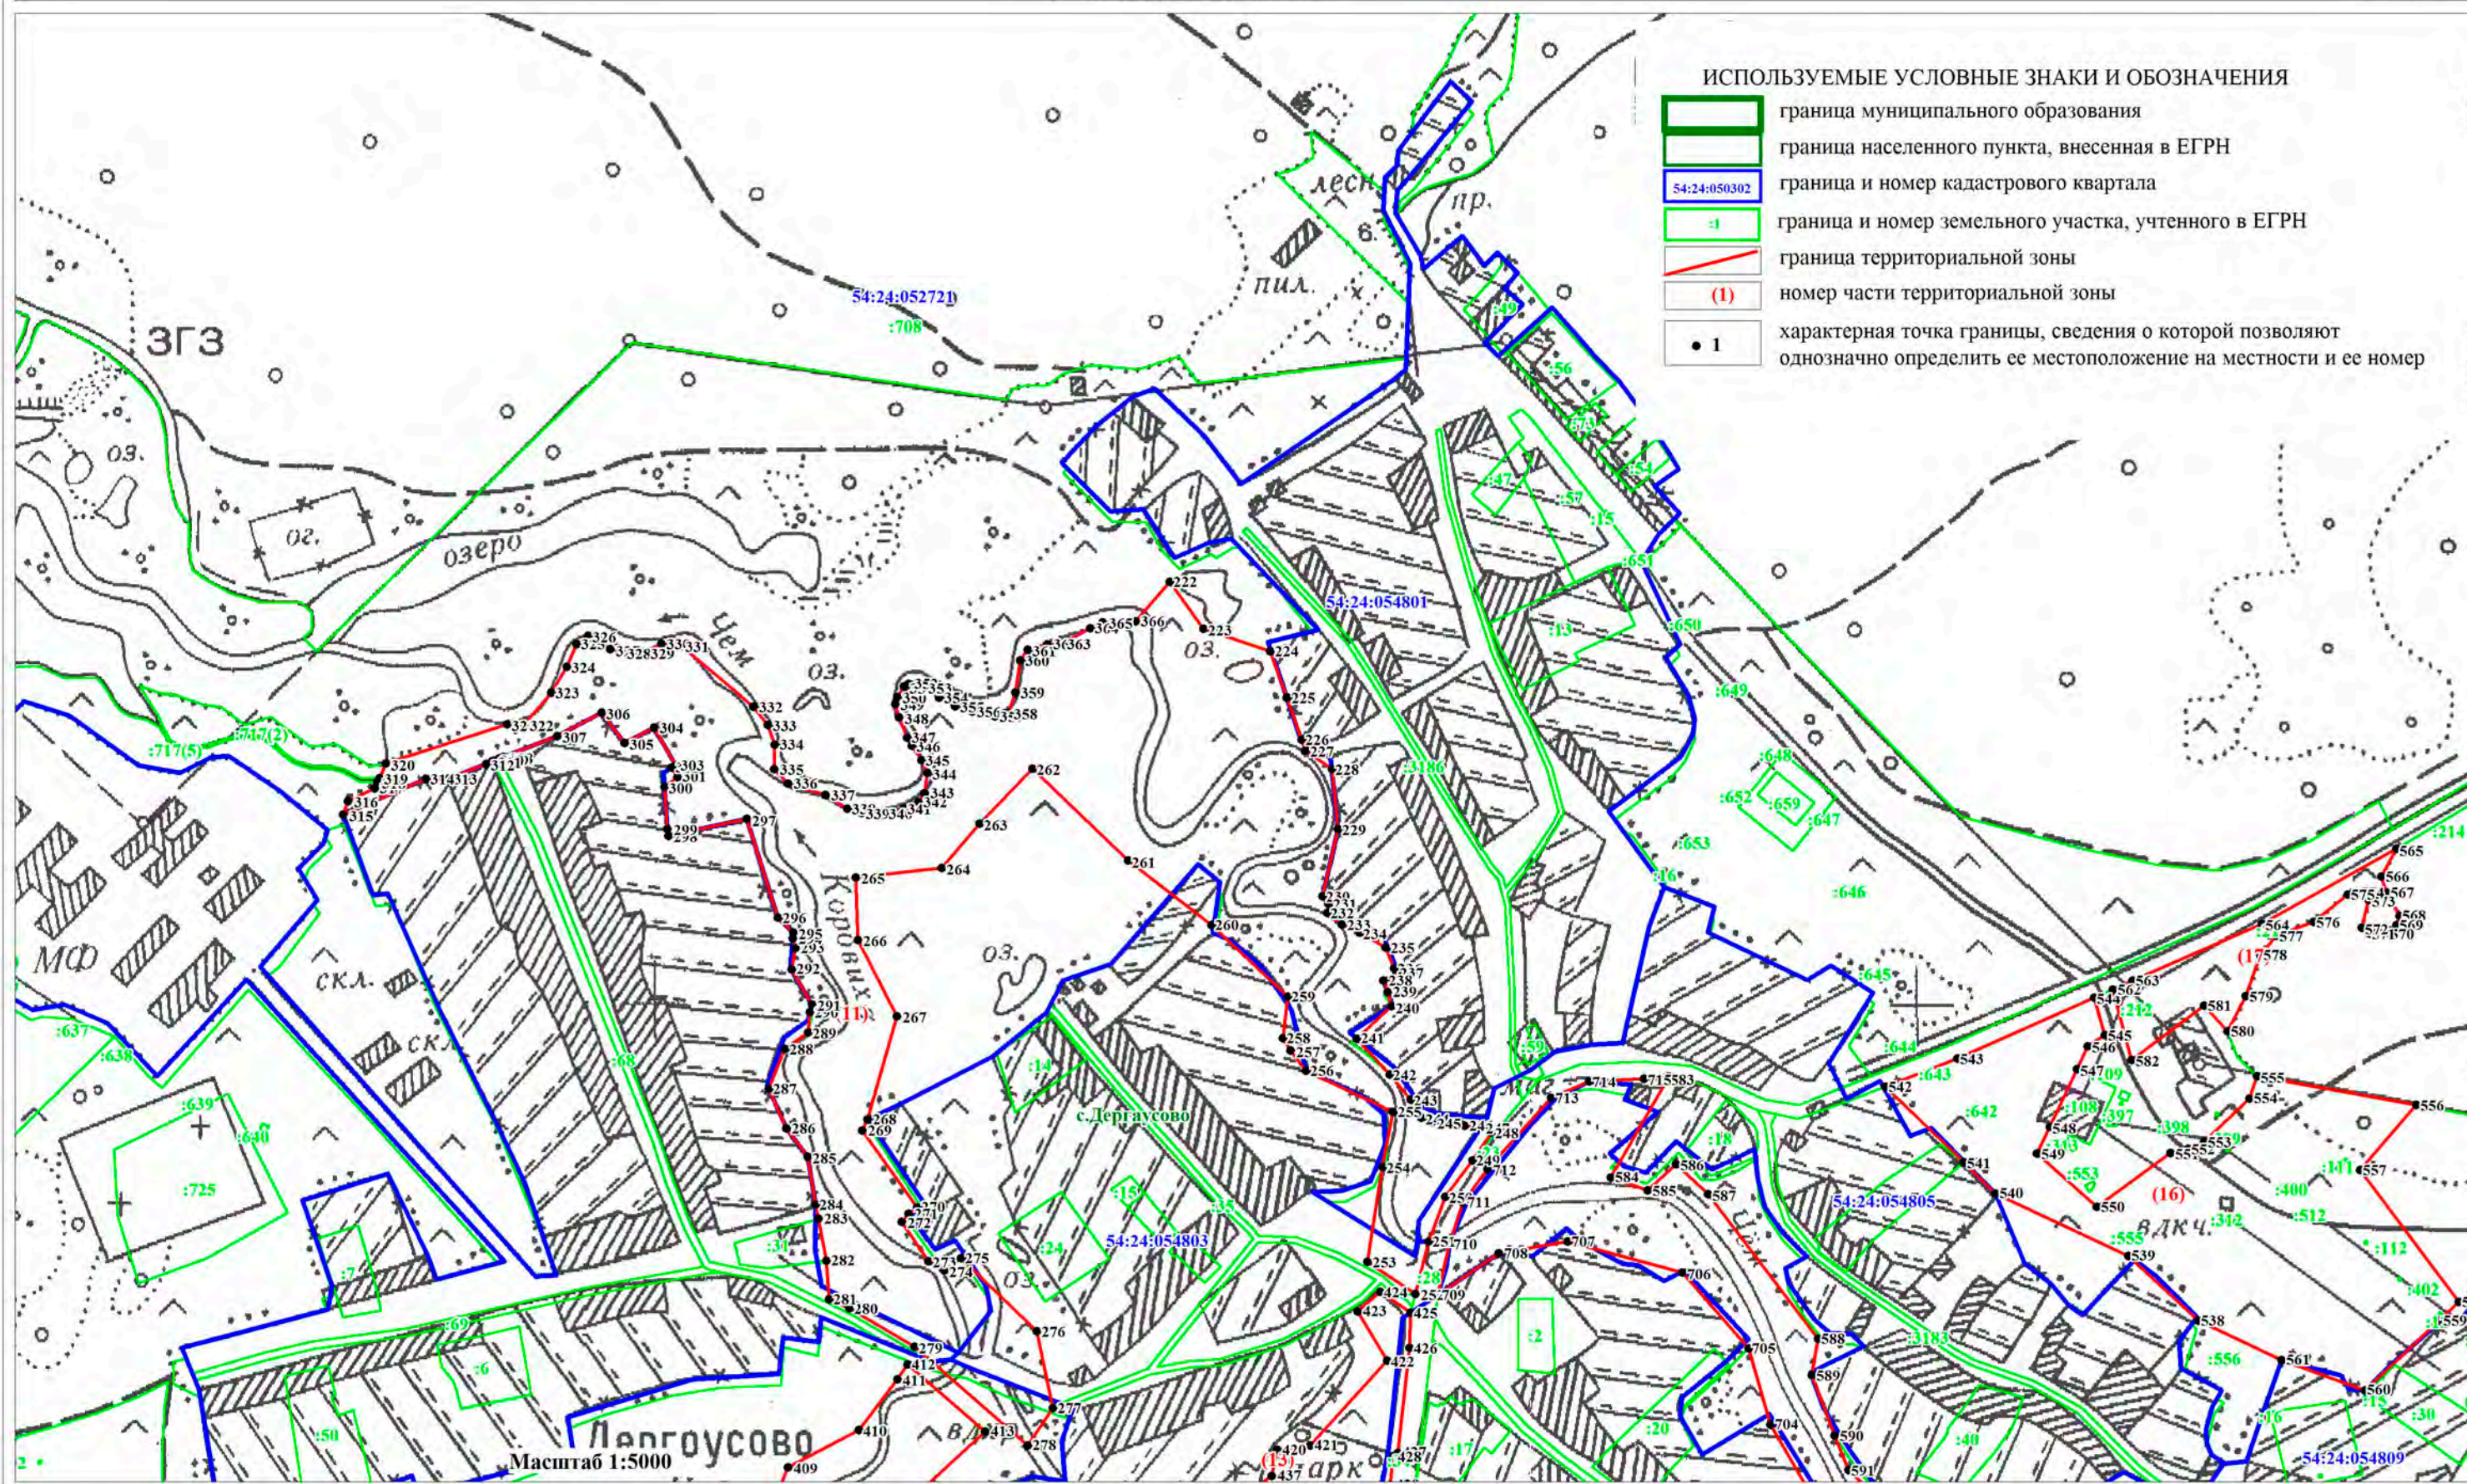


ОПИСАНИЕ МЕСТОПОЛОЖЕНИЯ ГРАНИЦ
ЗОНА ОБЪЕКТОВ ПРИРОДНО-ПОЗНАВАТЕЛЬНОГО ТУРИЗМА (РПТ)

(наименование объекта)
План границ объекта

Лист 5/7

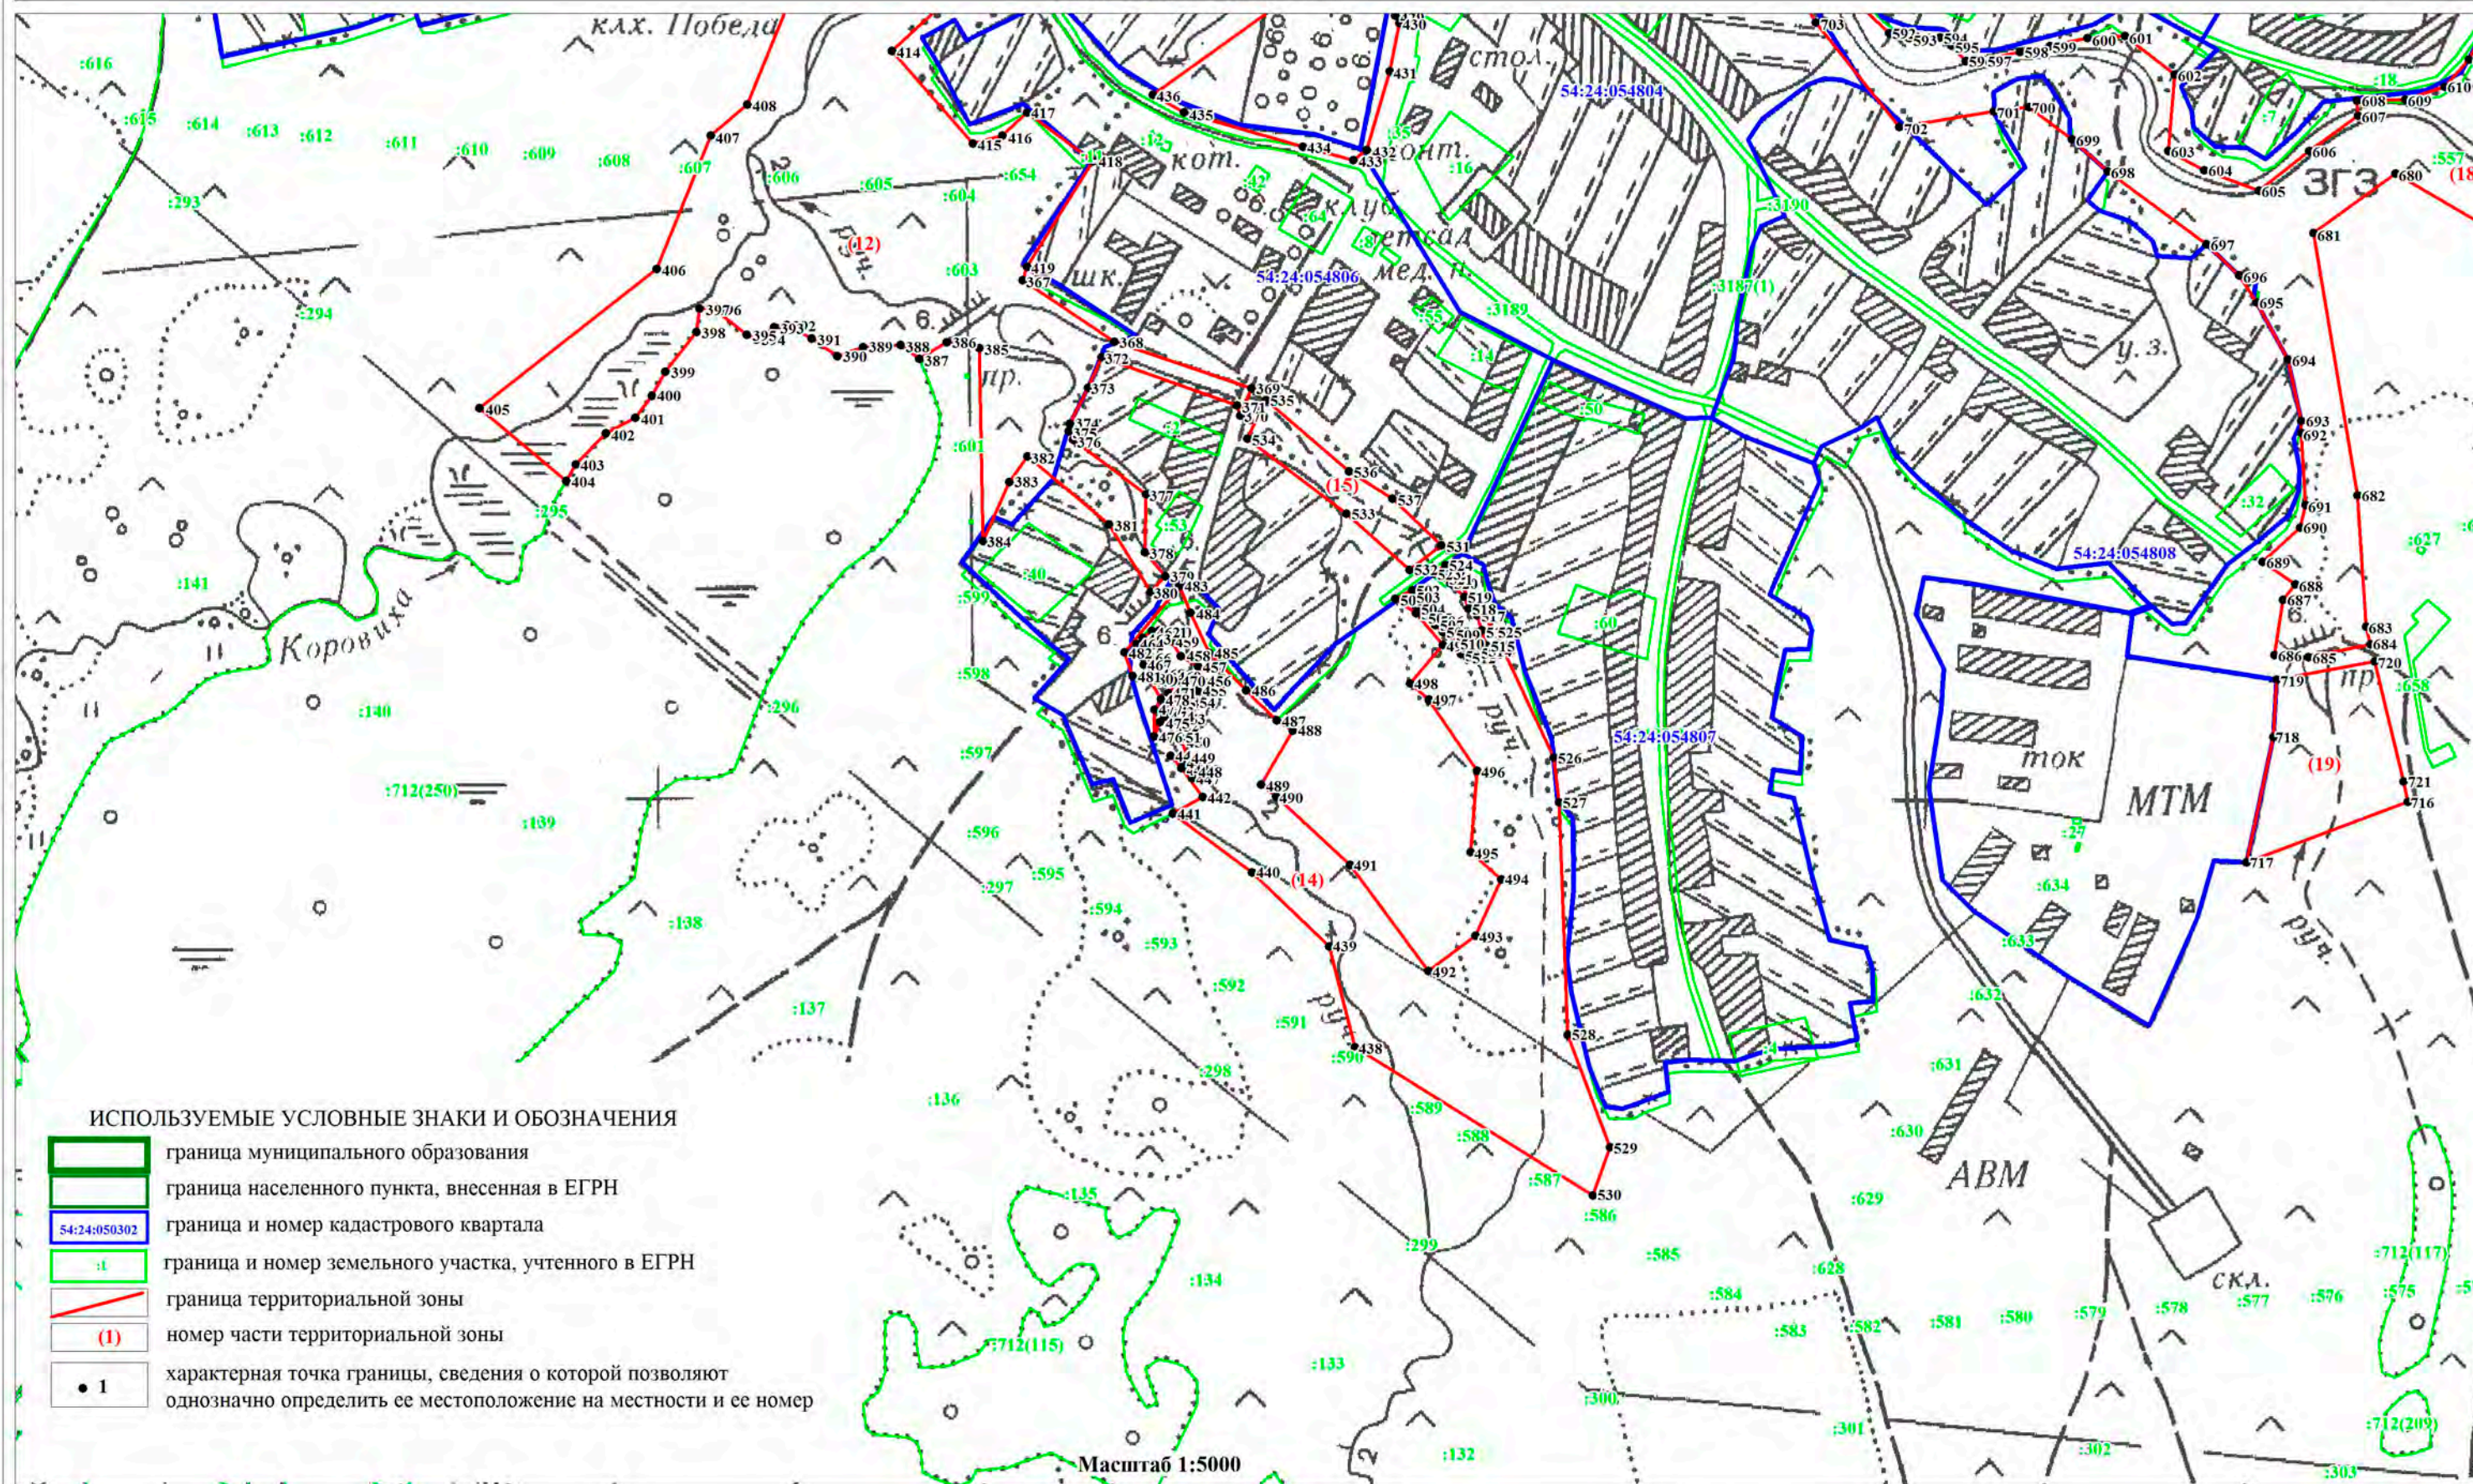


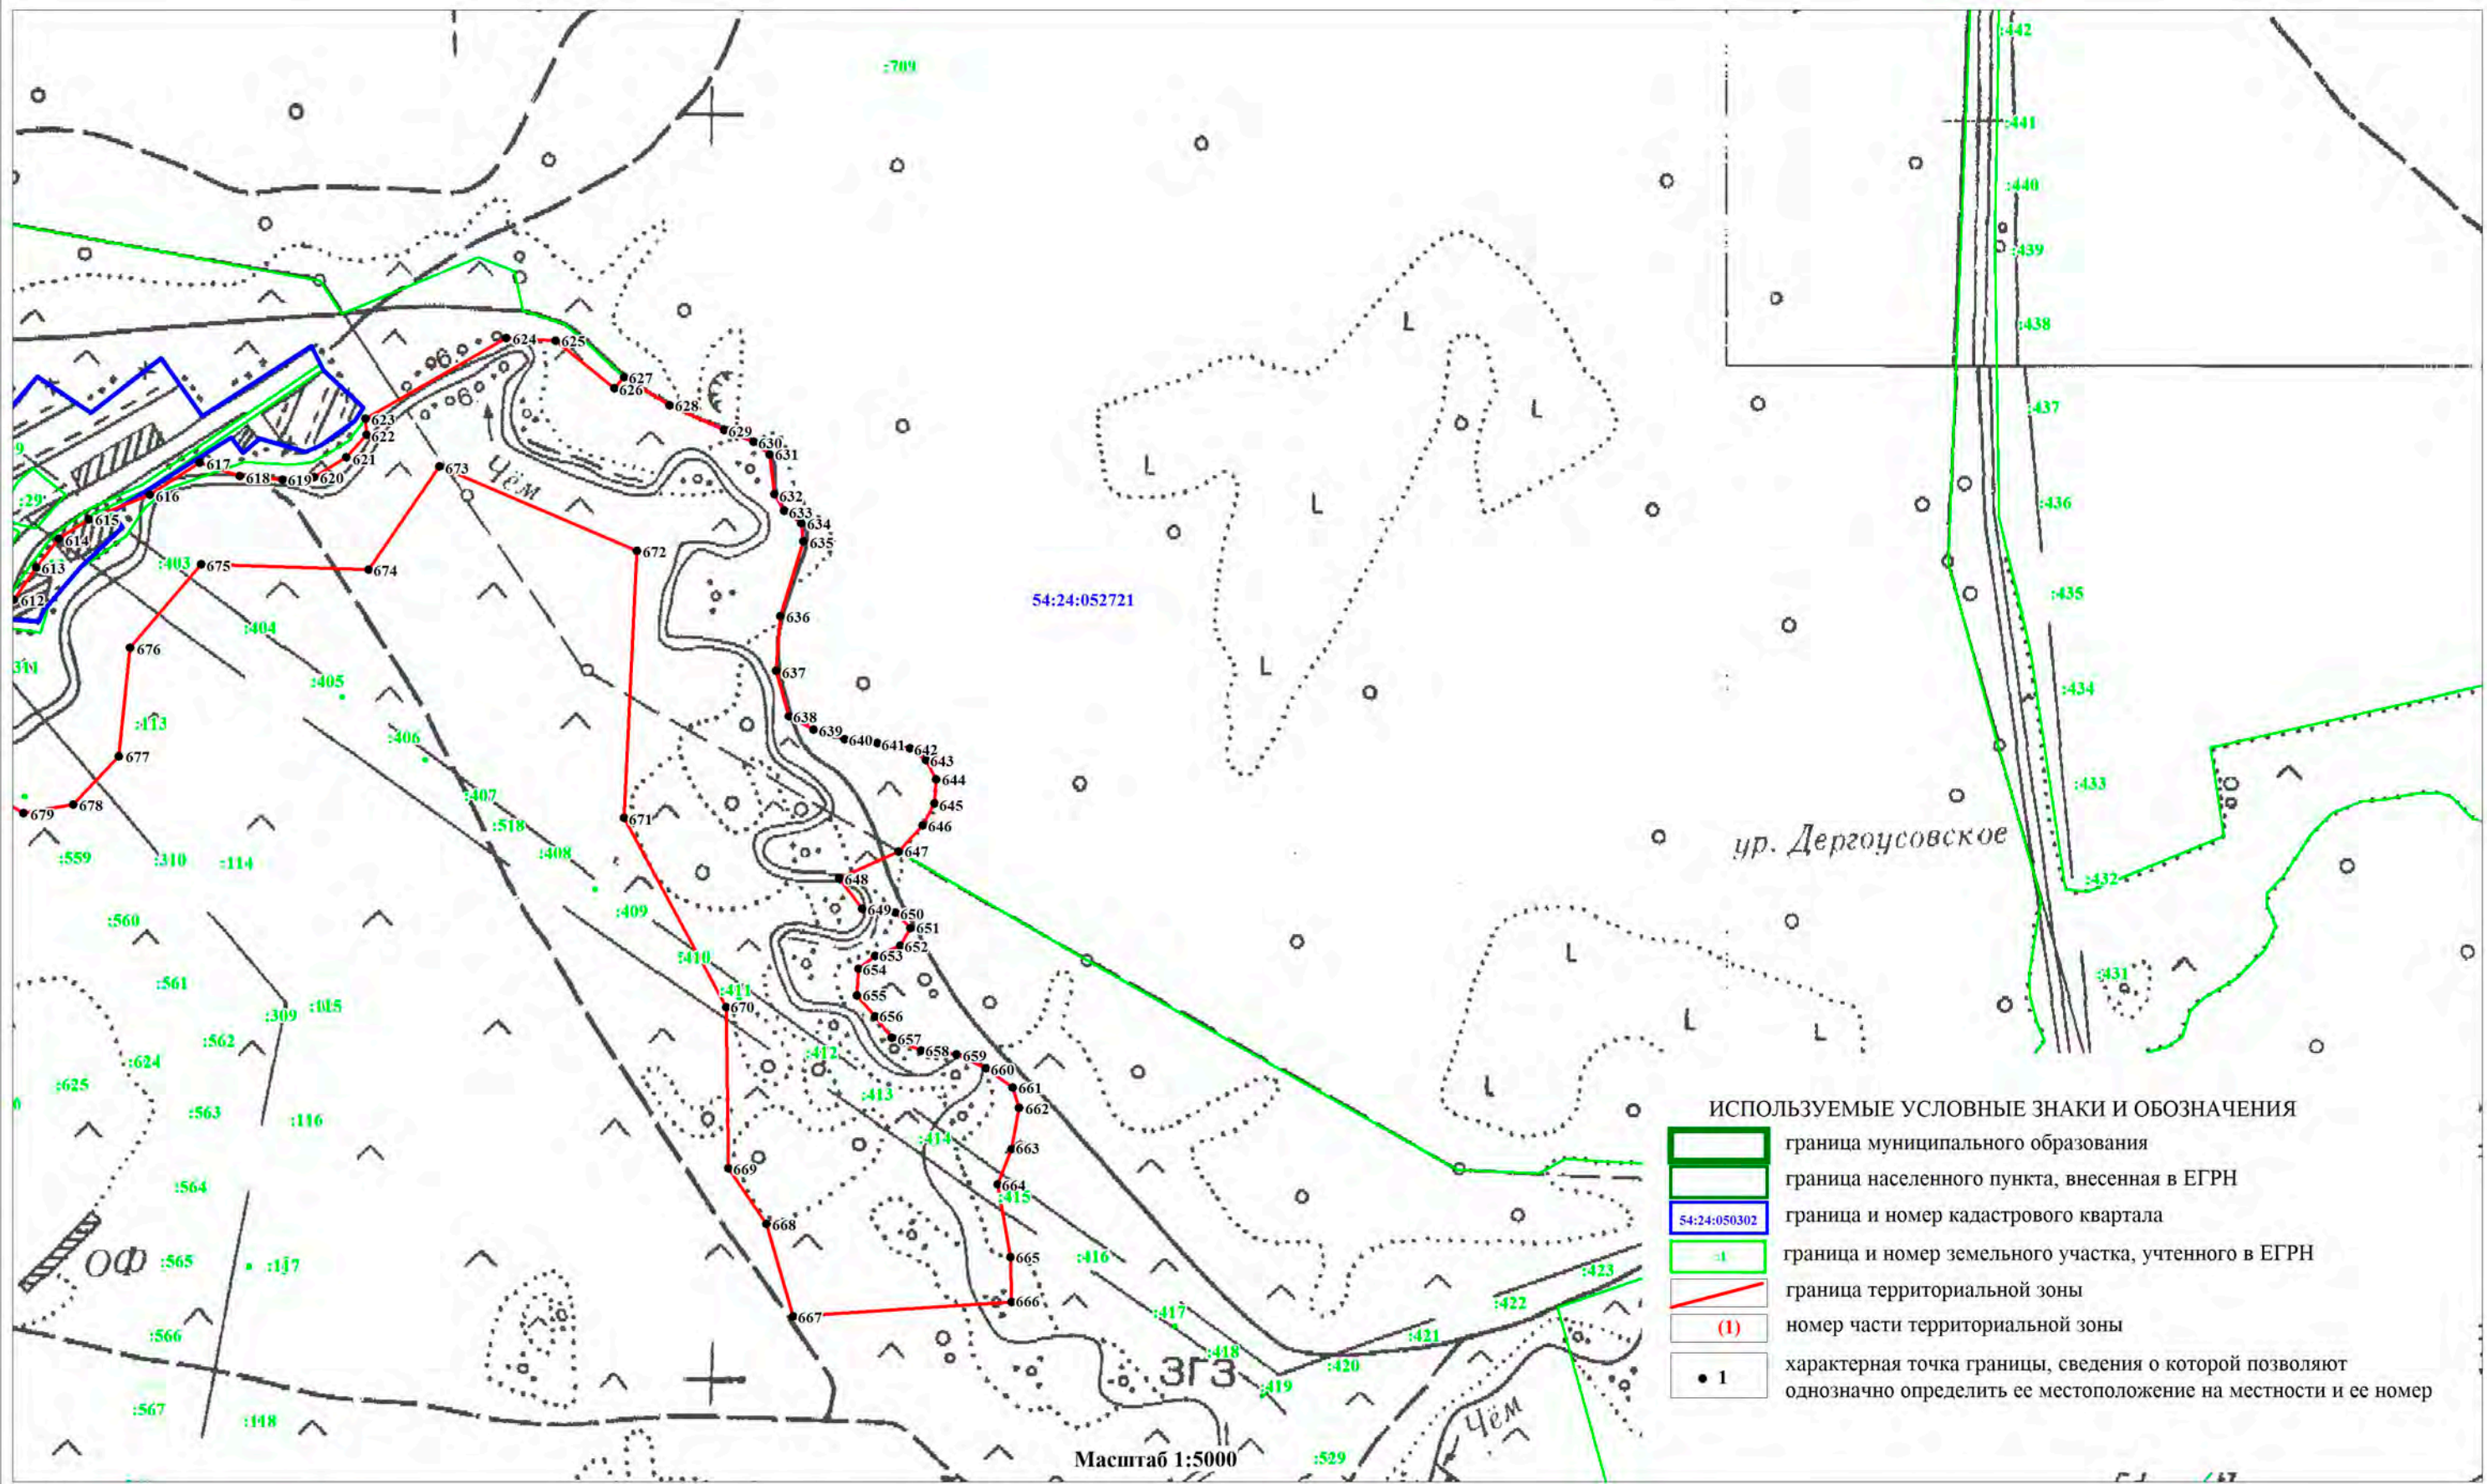

ОПИСАНИЕ МЕСТОПОЛОЖЕНИЯ ГРАНИЦ
ЗОНА ОБЪЕКТОВ ПРИРОДНО-ПОЗНАВАТЕЛЬНОГО ТУРИЗМА (РПТ)

(наименование объекта)
План границ объекта

Лист 7/7

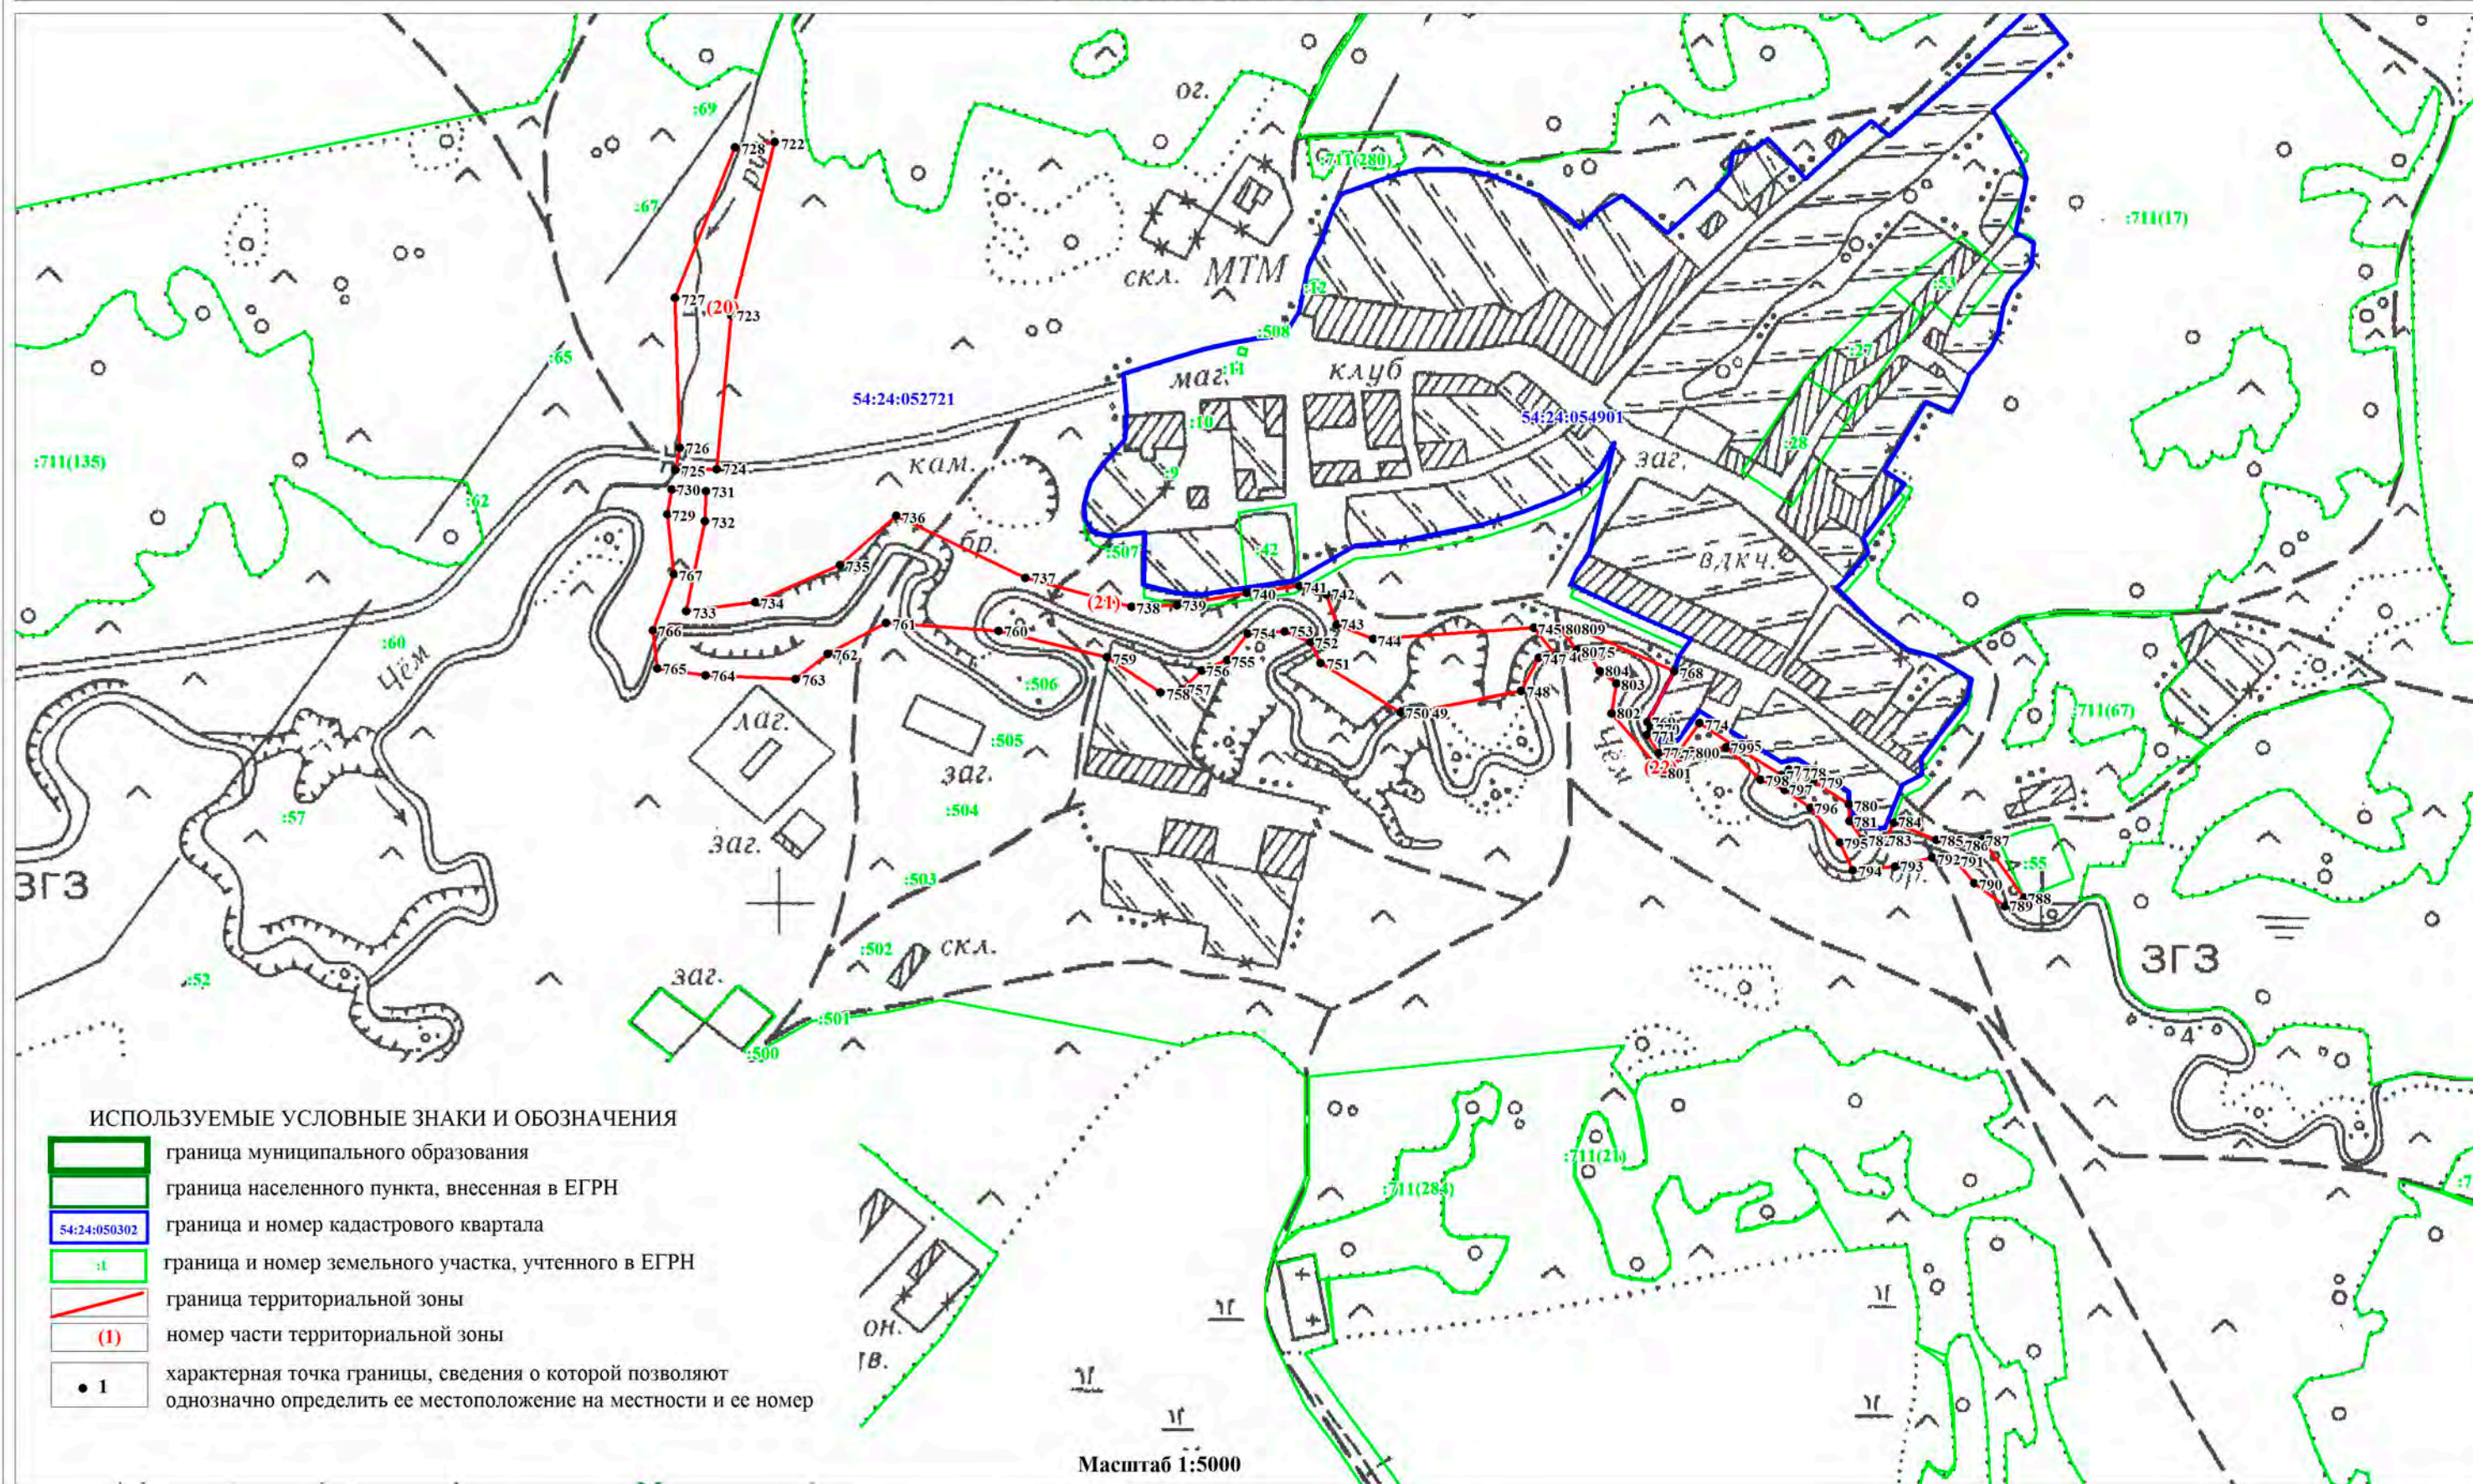

ОПИСАНИЕ МЕСТОПОЛОЖЕНИЯ ГРАНИЦ		
Зона ритуальной деятельности (ДРит)		
(наименование объекта, местоположение границ которого описано (далее объект))		
Сведения об объекте		
№ п/п	Характеристики объекта	Описание характеристик
1	Местоположение объекта	Новосибирская область, Тогучинский район, Лебедевский сельсовет, п.Верх-Чемской, с.Дергаусово, с.Лебедево
2	Площадь объекта +/- величина погрешности определения площадь (Р +/- Дельта Р)	28116 кв.м.±2934 кв.м.
3	Иные характеристики объекта	Основные виды разрешенного использования земельных участков (предельные размеры земельных участков): Ритуальная деятельность (12.1) (не установлены). Условно-разрешенные виды использования земельных участков (предельные размеры земельных участков): Автомобильный транспорт (7.2) (не установлены); Коммунальное обслуживание (3.1) (min- не установлены, max – 25,0 га); Бытовое обслуживание (3.3) (не установлены); Религиозное использование (3.7) (не установлены); Служебные гаражи (4.9) (min- не установлены, max – 5,0 га); Связь (6.8) (не установлены); Территории общего пользования (12.0) (не установлены). Вспомогательные виды разрешенного использования земельных участков: Не устанавливается.

ОПИСАНИЕ МЕСТОПОЛОЖЕНИЯ ГРАНИЦ					
Зона ритуальной деятельности (ДРит)					
(наименование объекта)					
Сведения о местоположении границ объекта					
1. Система координат МСК НСО, зона 4					
2. Сведения о характерных точках границ объекта					
Обозначение характерных точек границ	Координаты, м		Метод определения координат характерной точки	Средняя квадратическая погрешность положения характерной точки (M _t), м	Описание обозначения точки на местности (при наличии)
	X	Y			
-	-	-	-	-	-
3. Сведения о характерных точках части (частей) границы объекта					
Обозначение характерных точек части границы	Координаты, м		Метод определения координат характерной точки	Средняя квадратическая погрешность положения характерной точки (M _t), м	Описание обозначения точки на местности (при наличии)
	X	Y			
с.Дергаусово					
	часть №1				
1	470010,90	4277842,90	Картометрический метод	5,0	-
2	469991,34	4277789,59	Картометрический метод	5,0	-
3	470044,31	4277772,92	Картометрический метод	5,0	-
4	470097,10	4277770,07	Картометрический метод	5,0	-
5	470141,47	4277860,09	Картометрический метод	5,0	-
6	470047,30	4277907,84	Картометрический метод	5,0	-
1	470010,90	4277842,90	Картометрический метод	5,0	-
с.Лебедево					
	часть №2				
7	474939,27	4288613,86	Картометрический метод	5,0	-
8	474978,41	4288519,82	Картометрический метод	5,0	-
9	475065,66	4288558,36	Картометрический метод	5,0	-
10	475022,96	4288649,72	Картометрический метод	5,0	-
7	474939,27	4288613,86	Картометрический метод	5,0	-
п.Верх-Чемской					
	часть №3				
11	468924,99	4282596,36	Картометрический метод	5,0	-
12	468933,31	4282625,44	Картометрический метод	5,0	-
13	468912,91	4282629,23	Картометрический метод	5,0	-
14	468913,66	4282633,76	Картометрический метод	5,0	-
15	468917,06	4282671,92	Картометрический метод	5,0	-
16	468917,97	4282677,14	Картометрический метод	5,0	-
17	468883,46	4282693,95	Картометрический метод	5,0	-
18	468841,34	4282627,46	Картометрический метод	5,0	-
19	468832,46	4282613,45	Картометрический метод	5,0	-
20	468867,46	4282597,45	Картометрический метод	5,0	-
11	468924,99	4282596,36	Картометрический метод	5,0	-

ОПИСАНИЕ МЕСТОПОЛОЖЕНИЯ ГРАНИЦ							
Зона ритуальной деятельности (ДРит)							
(наименование объекта)							
Сведения о местоположении измененных (уточненных) границ объекта							
1. Система координат <u>МСК НСО, зона 4</u>							
2. Сведения о характерных точках границ объекта							
Обозначение характерны х точек границ	Существующие координаты, м		Измененные (уточненные) координаты, м		Метод определения координат характерной точки	Средняя квадратическая погрешность положения характерной точки (M _t), м	Описание обозначения точки на местности (при наличии)
	X	Y	X	Y			
-	-	-	-	-	-	-	-
-	-	-	-	-	-	-	-
3. Сведения о характерных точках части (частей) границы объекта							
Обозначение характерны х точек части границы	Существующие координаты, м		Измененные (уточненные) координаты, м		Метод определения координат характерной точки	Средняя квадратическая погрешность положения характерной точки (M _t), м	Описание обозначения точки на местности (при наличии)
	X	Y	X	Y			
Часть №1							
-	-	-	-	-	-	-	-
-	-	-	-	-	-	-	-

ОПИСАНИЕ МЕСТОПОЛОЖЕНИЯ ГРАНИЦ
ЗОНА РИТУАЛЬНОЙ ДЕЯТЕЛЬНОСТИ (ДРИТ)

(наименование объекта)

План границ объекта

Лист 1/4

(Обзорная схема)

Схема расположения
листов

4

2

3

54:24:052714

54:24:052721

с. Дергаусово

п. Верх-Чемской

с. Лебедово

(2)

(3)

ИСПОЛЬЗУЕМЫЕ УСЛОВНЫЕ ЗНАКИ И ОБОЗНАЧЕНИЯ


- граница муниципального образования
- граница населенного пункта, внесенная в ЕГРН
- 54:24:050302 — граница и номер кадастрового квартала
- 54:24:050302 — граница и номер земельного участка, учтенного в ЕГРН
- граница территориальной зоны
- (1) — номер части территориальной зоны
- 1 — характерная точка границы, сведения о которой позволяют однозначно определить ее местоположение на местности и ее номер

Масштаб 1:50000

ОПИСАНИЕ МЕСТОПОЛОЖЕНИЯ ГРАНИЦ
ЗОНА РИТУАЛЬНОЙ ДЕЯТЕЛЬНОСТИ (ДРИТ)

(наименование объекта)
План границ объекта

Лист 2/4

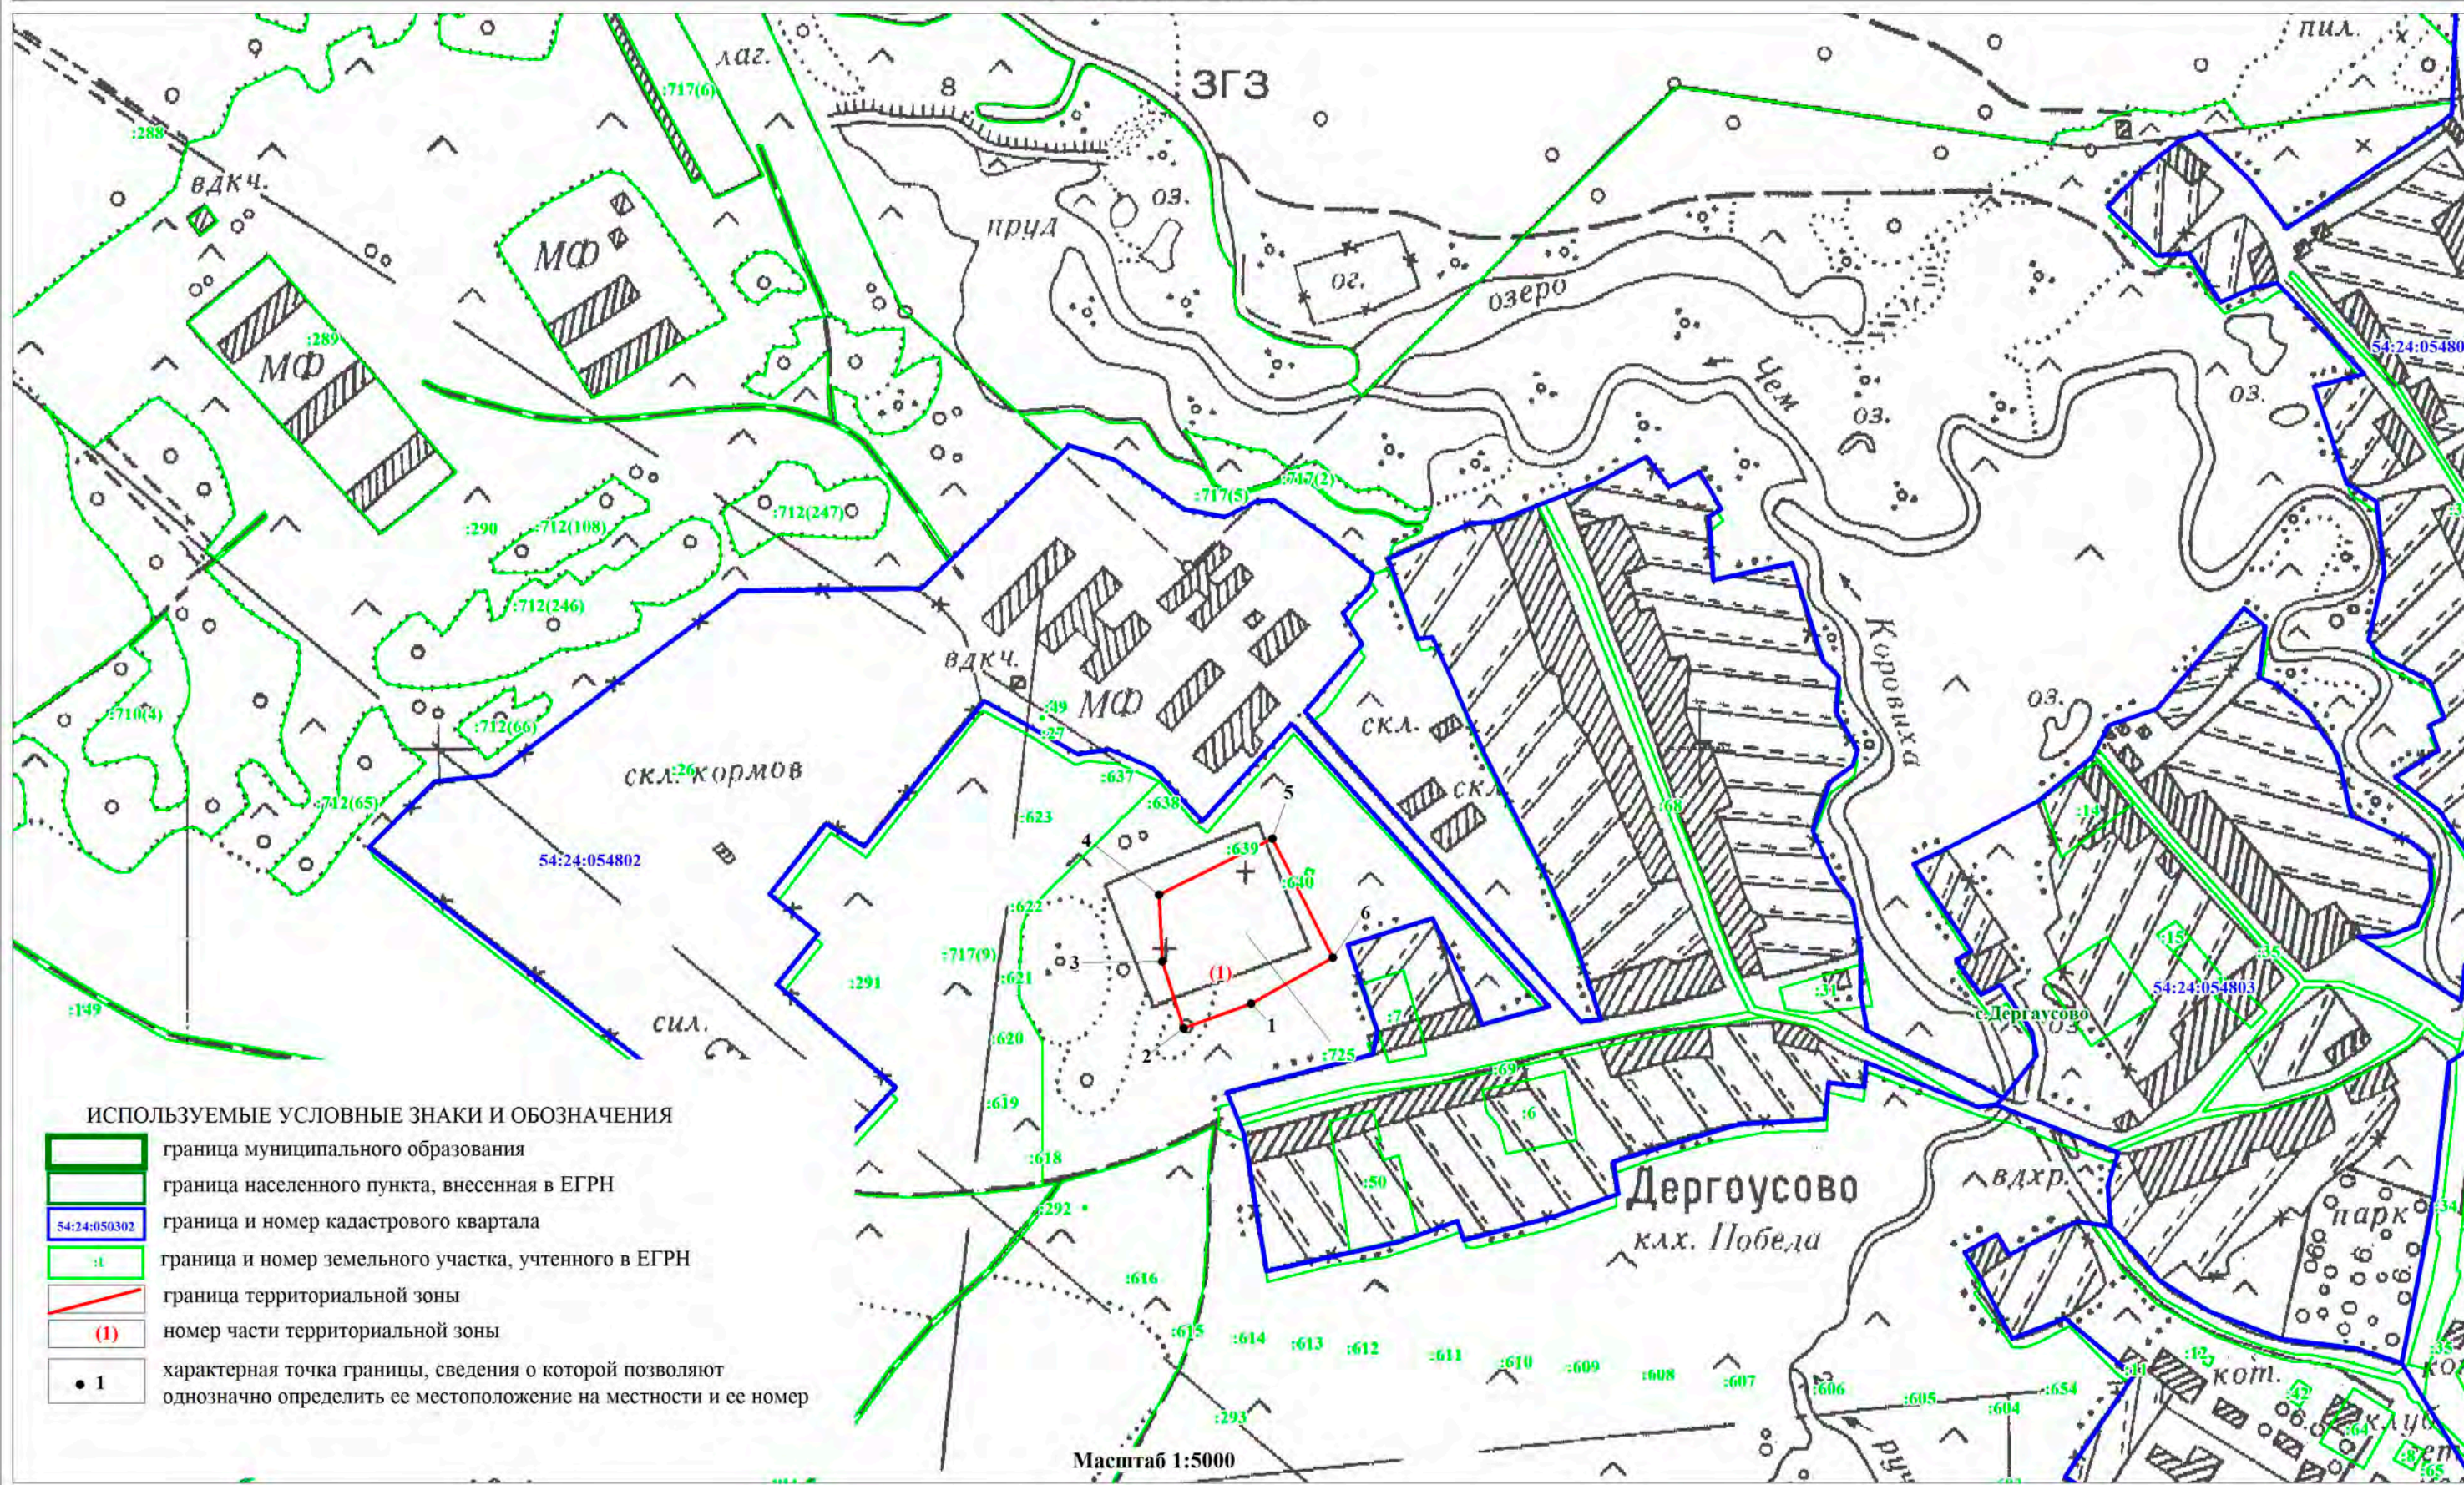


ОПИСАНИЕ МЕСТОПОЛОЖЕНИЯ ГРАНИЦ
ЗОНА РИТУАЛЬНОЙ ДЕЯТЕЛЬНОСТИ (ДРИТ)

(наименование объекта)

План границ объекта


Лист 3/4

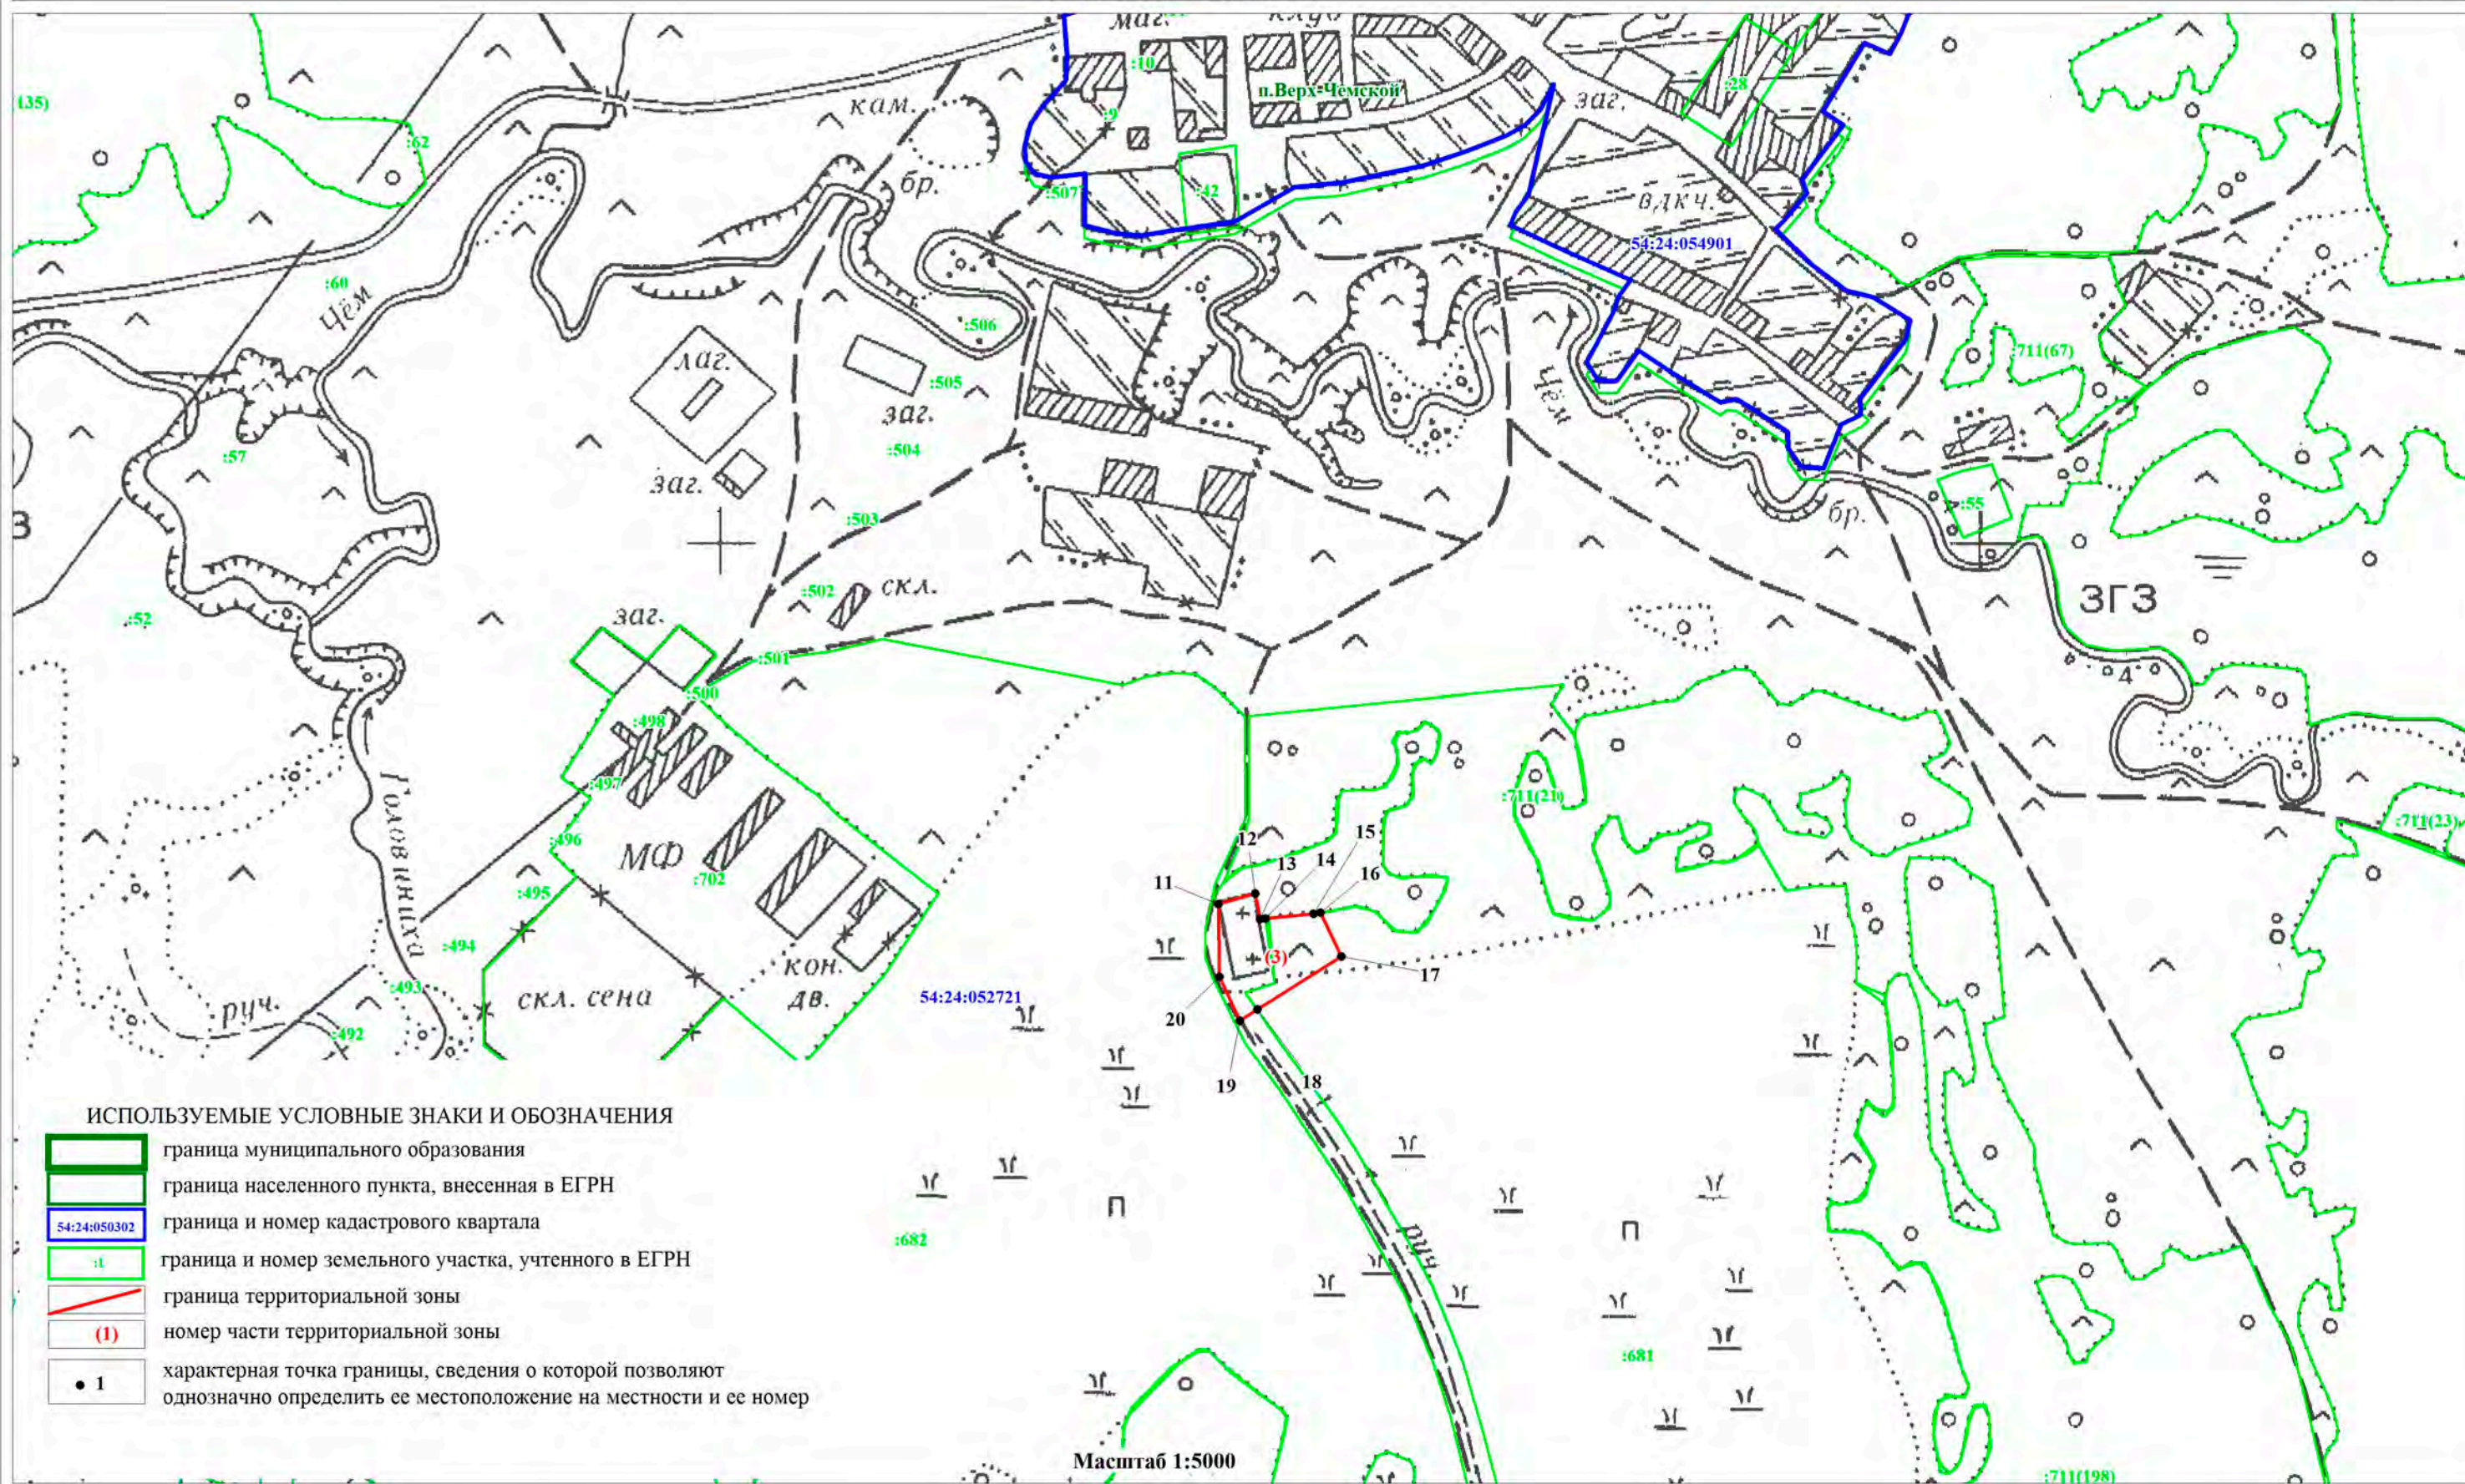

ОПИСАНИЕ МЕСТОПОЛОЖЕНИЯ ГРАНИЦ
ЗОНА РИТУАЛЬНОЙ ДЕЯТЕЛЬНОСТИ (ДРИТ)

(наименование объекта)
План границ объекта

Лист 4/4

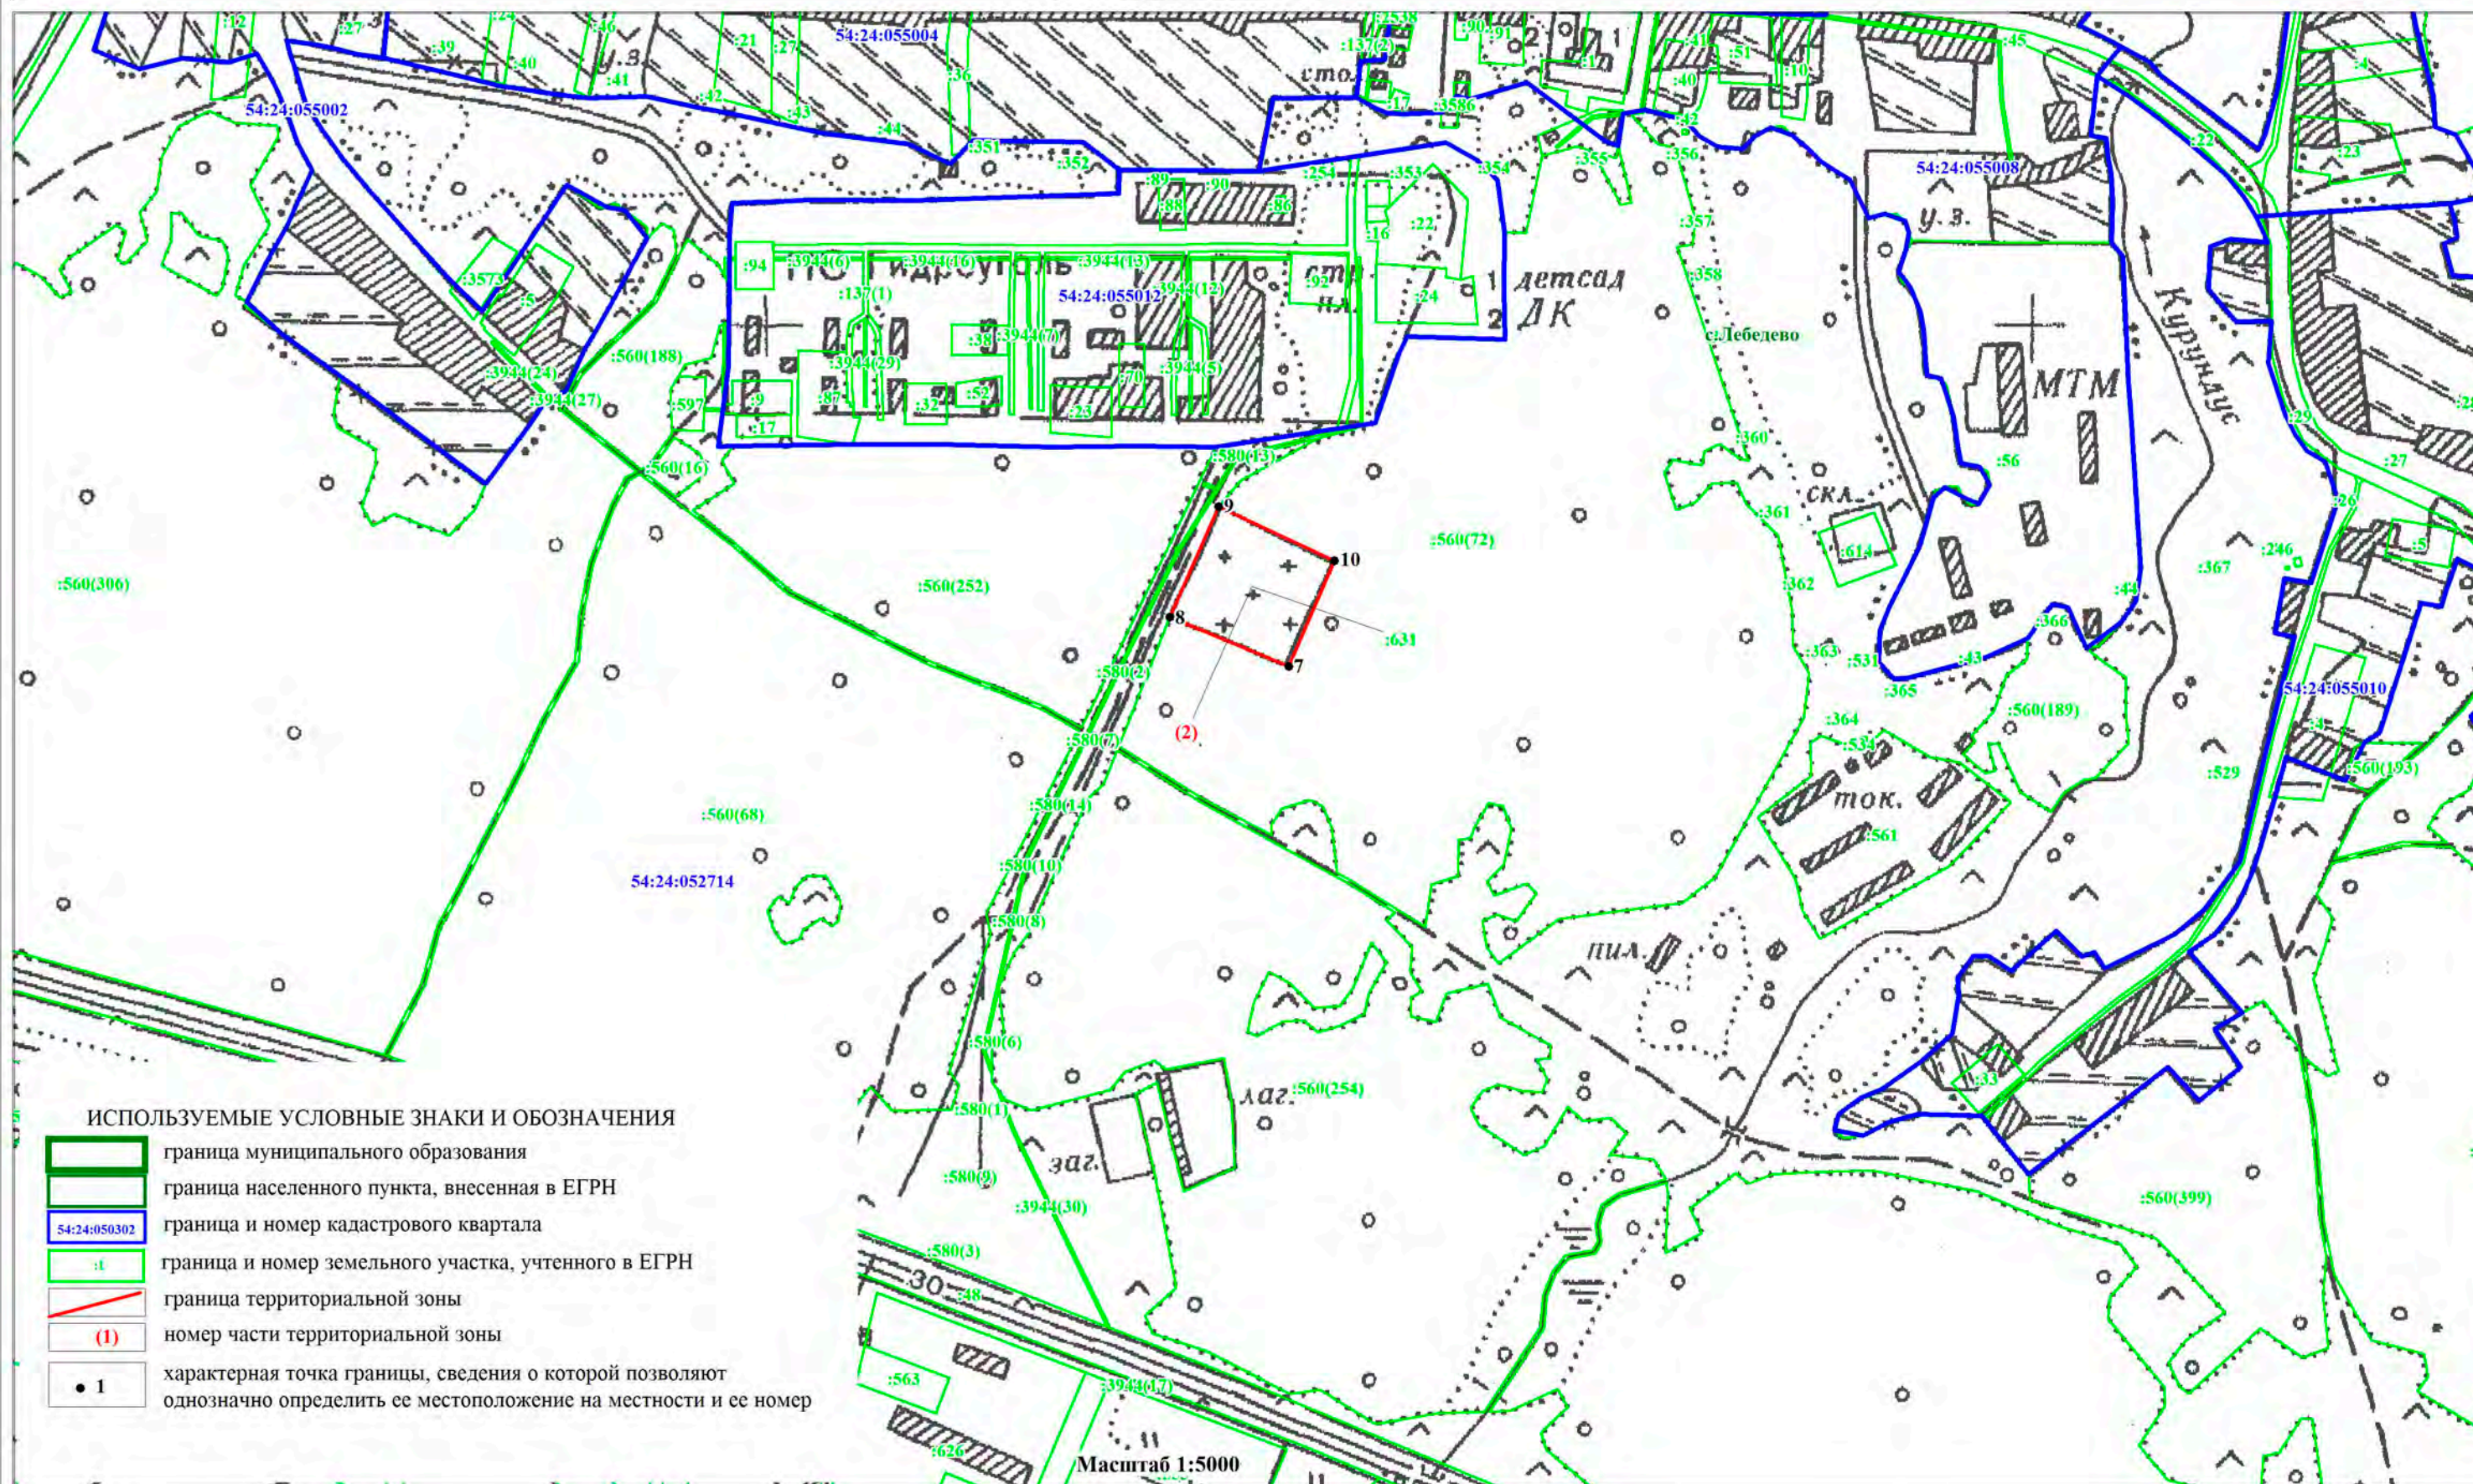

ОПИСАНИЕ МЕСТОПОЛОЖЕНИЯ ГРАНИЦ		
Зона объектов специальной деятельности (ДСп)		
(наименование объекта, местоположение границ которого описано (далее объект))		
Сведения об объекте		
№ п/п	Характеристики объекта	Описание характеристик
1	Местоположение объекта	Новосибирская область, Тогучинский район, Лебедевский сельсовет
2	Площадь объекта +/- величина погрешности определения площадь (Р +/- Дельта Р)	6754кв.м.±1438кв.м.
3	Иные характеристики объекта	Основные виды разрешенного использования земельных участков (предельные размеры земельных участков): Специальная деятельность (12.2) (не установлены). Условно-разрешенные виды использования земельных участков (предельные размеры земельных участков): Автомобильный транспорт (7.2) (не установлены); Коммунальное обслуживание (3.1) (min- не установлены, max – 25,0 га); Служебные гаражи (4.9) (min- не установлены, max – 5,0 га) Связь (6.8) (не установлены); Территории общего пользования (12.0) (не установлены). Вспомогательные виды разрешенного использования земельных участков: Не устанавливается.

ОПИСАНИЕ МЕСТОПОЛОЖЕНИЯ ГРАНИЦ					
Зона объектов специальной деятельности (ДСп)					
(наименование объекта)					
Сведения о местоположении границ объекта					
1. Система координат <u>МСК НСО, зона 4</u>					
2. Сведения о характерных точках границ объекта					
Обозначение характерных точек границ	Координаты, м		Метод определения координат характерной точки	Средняя квадратическая погрешность положения характерной точки (M _t), м	Описание обозначения точки на местности (при наличии)
	X	Y			
1	468257,42	4279356,75	Картометрический метод	5,0	-
2	468280,80	4279421,37	Картометрический метод	5,0	-
3	468189,16	4279456,08	Картометрический метод	5,0	-
4	468166,24	4279390,18	Картометрический метод	5,0	-
1	468257,42	4279356,75	Картометрический метод	5,0	-
3. Сведения о характерных точках части (частей) границы объекта					
Обозначение характерных точек части границы	Координаты, м		Метод определения координат характерной точки	Средняя квадратическая погрешность положения характерной точки (M _t), м	Описание обозначения точки на местности (при наличии)
	X	Y			
	часть №1				
-	-	-	-	-	-
-	-	-	-	-	-

ОПИСАНИЕ МЕСТОПОЛОЖЕНИЯ ГРАНИЦ							
Зона объектов специальной деятельности (ДСп)							
(наименование объекта)							
Сведения о местоположении измененных (уточненных) границ объекта							
1. Система координат <u>МСК НСО, зона 4</u>							
2. Сведения о характерных точках границ объекта							
Обозначение характерны х точек границ	Существующие координаты, м		Измененные (уточненные) координаты, м		Метод определения координат характерной точки	Средняя квадратическая погрешность положения характерной точки (M _t), м	Описание обозначения точки на местности (при наличии)
	X	Y	X	Y			
-	-	-	-	-	-	-	-
-	-	-	-	-	-	-	-
3. Сведения о характерных точках части (частей) границы объекта							
Обозначение характерны х точек части границы	Существующие координаты, м		Измененные (уточненные) координаты, м		Метод определения координат характерной точки	Средняя квадратическая погрешность положения характерной точки (M _t), м	Описание обозначения точки на местности (при наличии)
	X	Y	X	Y			
Часть №1							
-	-	-	-	-	-	-	-
-	-	-	-	-	-	-	-

ОПИСАНИЕ МЕСТОПОЛОЖЕНИЯ ГРАНИЦ
ЗОНА ОБЪЕКТОВ СПЕЦИАЛЬНОЙ ДЕЯТЕЛЬНОСТИ (ДСП)

(наименование объекта)
План границ объекта

