

ПРИЛОЖЕНИЕ
к документу «Внесение изменений
в правила землепользования и
застройки территории Вассинского
сельсовета Тогучинского района
Новосибирской области»

**СВЕДЕНИЯ О ГРАНИЦАХ ТЕРРИТОРИАЛЬНЫХ ЗОН
ВАССИНСКОГО СЕЛЬСОВЕТА ТОГУЧИНСКОГО РАЙОНА
НОВОСИБИРСКОЙ ОБЛАСТИ**

ОПИСАНИЕ МЕСТОПОЛОЖЕНИЯ ГРАНИЦ

Зона застройки индивидуальными жилыми домами и ведения личного подсобного хозяйства (Жин)

(наименование объекта, местоположение границ которого описано (далее объект))

Сведения об объекте

№ п/п	Характеристики объекта	Описание характеристик
1	Местоположение объекта	Новосибирская область, Тогучинский район, Вассинский сельсовет, п.Пятилетка, п.Правый Курундус, п.Марай, п.Каменная Гора, с.Вассино, п.Кадниха, с.Пойменное
2	Площадь объекта +/- величина погрешности определения площадь (Р +/- Дельта Р)	5690804 кв.м.±41747 кв.м.
3	Иные характеристики объекта	<p>Основные виды разрешенного использования земельных участков (предельные размеры земельных участков): Для индивидуального жилищного строительства (2.1) (min- 0,04 га, max – 0,20 га); Для ведения личного подсобного хозяйства (2.2) (min- 0,04 га, max – 0,40 га); Блокированная жилая застройка (2.3) (min- 0,015 га, max – 0,15 га); Коммунальное обслуживание (3.1) (min- не установлены, max – 25,0 га); Территории общего пользования (12.0) (не установлены).</p> <p>Условно-разрешенные виды использования земельных участков (предельные размеры земельных участков): Малоэтажная многоквартирная жилая застройка (2.1.1) (min- 0,1 га, max – 1,0 га); Хранение автотранспорта (2.7.1) (не установлены); Обслуживание жилой застройки (2.7) (min- 0,04 га, max – 0,15 га); Спорт (5.1) (не установлены); Магазины (4.4) (min- 0,02 га, max – не установлены); Ведение огородничества (13.1) (min- 0,03 га, max – 0,40 га); Религиозное использование (3.7) (не установлены).</p> <p>Вспомогательные виды разрешенного использования земельных участков: Не устанавливается</p>

ОПИСАНИЕ МЕСТОПОЛОЖЕНИЯ ГРАНИЦ

Зона застройки индивидуальными жилыми домами и ведения личного подсобного хозяйства (Жин)

(наименование объекта)

Сведения о местоположении границ объекта

1. Система координат **МСК НСО, зона 4**

2. Сведения о характерных точках границ объекта

Обозначение характерных точек границ	Координаты, м		Метод определения координат характерной точки	Средняя квадратическая погрешность положения характерной точки (M _t), м	Описание обозначения точки на местности (при наличии)
	X	Y			
-	-	-	-	-	-

3. Сведения о характерных точках части (частей) границы объекта

Обозначение характерных точек части границы	Координаты, м		Метод определения координат характерной точки	Средняя квадратическая погрешность положения характерной точки (M _t), м	Описание обозначения точки на местности (при наличии)
	X	Y			

п.Каменная Гора

	часть №1				
1	492809,86	4296294,66	Картометрический метод	5	-
2	492776,80	4296274,71	Картометрический метод	5	-
3	492709,56	4296186,48	Картометрический метод	5	-
4	492629,21	4296089,09	Картометрический метод	5	-
5	492581,79	4296035,40	Картометрический метод	5	-
6	492359,54	4295838,65	Картометрический метод	5	-
7	492336,14	4295834,28	Картометрический метод	5	-
8	492298,08	4295798,14	Картометрический метод	5	-
9	492317,03	4295776,19	Картометрический метод	5	-
10	492327,97	4295765,39	Картометрический метод	5	-
11	492275,31	4295703,56	Картометрический метод	5	-
12	492268,13	4295683,29	Картометрический метод	5	-
13	492311,34	4295648,97	Картометрический метод	5	-
14	492343,32	4295640,23	Картометрический метод	5	-
15	492403,53	4295697,64	Картометрический метод	5	-
16	492445,02	4295736,63	Картометрический метод	5	-
17	492506,91	4295800,28	Картометрический метод	5	-
18	492511,20	4295792,34	Картометрический метод	5	-
19	492448,60	4295729,46	Картометрический метод	5	-
20	492395,37	4295682,63	Картометрический метод	5	-
21	492341,30	4295625,13	Картометрический метод	5	-
22	492356,41	4295613,46	Картометрический метод	5	-
23	492442,63	4295612,07	Картометрический метод	5	-
24	492485,94	4295619,62	Картометрический метод	5	-
25	492497,32	4295631,23	Картометрический метод	5	-
26	492512,20	4295646,43	Картометрический метод	5	-
27	492549,18	4295744,47	Картометрический метод	5	-
28	492739,10	4295916,90	Картометрический метод	5	-
29	492866,13	4296080,23	Картометрический метод	5	-
30	492959,98	4296208,15	Картометрический метод	5	-
31	493003,68	4296267,77	Картометрический метод	5	-
32	493085,58	4296379,52	Картометрический метод	5	-
33	493146,01	4296461,95	Картометрический метод	5	-
34	493005,61	4296575,75	Картометрический метод	5	-

ОПИСАНИЕ МЕСТОПОЛОЖЕНИЯ ГРАНИЦ

Зона застройки индивидуальными жилыми домами и ведения личного подсобного хозяйства (Жин)

(наименование объекта)

Сведения о местоположении границ объекта

3. Сведения о характерных точках части (частей) границы объекта

Обозначение характерных точек части границы	Координаты, м		Метод определения координат характерной точки	Средняя квадратическая погрешность положения характерной точки (M _t), м	Описание обозначения точки на местности (при наличии)
	X	Y			
1	492809,86	4296294,66	Картометрический метод	5	-
	часть №2				
35	492759,15	4296436,06	Картометрический метод	5	-
36	492746,14	4296433,87	Картометрический метод	5	-
37	492637,58	4296333,26	Картометрический метод	5	-
38	492594,29	4296277,58	Картометрический метод	5	-
39	492510,06	4296209,73	Картометрический метод	5	-
40	492486,37	4296198,35	Картометрический метод	5	-
41	492464,22	4296185,76	Картометрический метод	5	-
42	492424,08	4296164,64	Картометрический метод	5	-
43	492377,51	4296137,05	Картометрический метод	5	-
44	492342,14	4296082,52	Картометрический метод	5	-
45	492339,42	4296066,50	Картометрический метод	5	-
46	492343,10	4295976,99	Картометрический метод	5	-
47	492333,84	4295917,42	Картометрический метод	5	-
48	492331,50	4295899,79	Картометрический метод	5	-
49	492354,88	4295876,86	Картометрический метод	5	-
50	492371,11	4295872,70	Картометрический метод	5	-
51	492559,96	4296056,00	Картометрический метод	5	-
52	492606,21	4296108,35	Картометрический метод	5	-
53	492761,22	4296289,41	Картометрический метод	5	-
54	492810,02	4296320,63	Картометрический метод	5	-
55	492984,40	4296592,69	Картометрический метод	5	-
56	492892,33	4296667,57	Картометрический метод	5	-
35	492759,15	4296436,06	Картометрический метод	5	-
	часть №3				
57	492315,35	4295906,31	Картометрический метод	5	-
58	492326,16	4295916,09	Картометрический метод	5	-
59	492333,33	4295975,67	Картометрический метод	5	-
60	492324,60	4296058,34	Картометрический метод	5	-
61	492324,57	4296072,46	Картометрический метод	5	-
62	492327,41	4296092,04	Картометрический метод	5	-
63	492194,82	4296210,12	Картометрический метод	5	-
64	492118,30	4296145,83	Картометрический метод	5	-
65	492168,37	4296081,84	Картометрический метод	5	-
66	492254,71	4295977,09	Картометрический метод	5	-
67	492304,36	4295918,68	Картометрический метод	5	-
57	492315,35	4295906,31	Картометрический метод	5	-
	Часть №4				
68	492222,93	4295751,07	Картометрический метод	5	-
69	492246,75	4295773,27	Картометрический метод	5	-
70	492293,96	4295816,85	Картометрический метод	5	-
71	492312,13	4295831,98	Картометрический метод	5	-
72	492331,49	4295846,53	Картометрический метод	5	-
73	492333,63	4295864,22	Картометрический метод	5	-

ОПИСАНИЕ МЕСТОПОЛОЖЕНИЯ ГРАНИЦ

Зона застройки индивидуальными жилыми домами и ведения личного подсобного хозяйства (Жин)

(наименование объекта)

Сведения о местоположении границ объекта

3. Сведения о характерных точках части (частей) границы объекта

Обозначение характерных точек части границы	Координаты, м		Метод определения координат характерной точки	Средняя квадратическая погрешность положения характерной точки (M _t), м	Описание обозначения точки на местности (при наличии)
	X	Y			
74	492204,12	4296016,16	Картометрический метод	5	-
75	492184,22	4296038,73	Картометрический метод	5	-
76	492181,07	4296042,14	Картометрический метод	5	-
77	492067,85	4296174,24	Картометрический метод	5	-
78	492048,82	4296177,36	Картометрический метод	5	-
79	491920,22	4296050,86	Картометрический метод	5	-
80	492038,06	4295883,65	Картометрический метод	5	-
81	492146,34	4295798,10	Картометрический метод	5	-
82	492210,42	4295747,48	Картометрический метод	5	-
68	492222,93	4295751,07	Картометрический метод	5	-
	часть №5				
83	491923,21	4296244,72	Картометрический метод	5	-
84	491856,81	4296134,46	Картометрический метод	5	-
85	491914,52	4296054,60	Картометрический метод	5	-
86	491993,64	4296134,92	Картометрический метод	5	-
83	491923,21	4296244,72	Картометрический метод	5	-
	часть №6				
87	491953,59	4295351,32	Картометрический метод	5	-
88	492064,45	4295264,23	Картометрический метод	5	-
89	492117,30	4295282,42	Картометрический метод	5	-
90	492261,43	4295483,32	Картометрический метод	5	-
91	492266,24	4295535,49	Картометрический метод	5	-
92	492258,72	4295543,72	Картометрический метод	5	-
93	492251,81	4295560,81	Картометрический метод	5	-
94	492152,29	4295642,97	Картометрический метод	5	-
95	492137,34	4295620,23	Картометрический метод	5	-
87	491953,59	4295351,32	Картометрический метод	5	-
	часть №7				
96	491938,53	4295363,15	Картометрический метод	5	-
97	491956,55	4295390,25	Картометрический метод	5	-
98	491979,19	4295423,06	Картометрический метод	5	-
99	492055,21	4295530,55	Картометрический метод	5	-
100	492118,63	4295622,22	Картометрический метод	5	-
101	492150,49	4295669,79	Картометрический метод	5	-
102	492141,11	4295675,08	Картометрический метод	5	-
103	491889,36	4295814,29	Картометрический метод	5	-
104	491762,95	4295891,56	Картометрический метод	5	-
105	491684,81	4295871,11	Картометрический метод	5	-
106	491729,15	4295778,13	Картометрический метод	5	-
107	491910,87	4295601,44	Картометрический метод	5	-
108	491860,84	4295434,56	Картометрический метод	5	-
96	491938,53	4295363,15	Картометрический метод	5	-
	с.Пойменное				
	часть №8				
109	491398,09	4294140,52	Картометрический метод	5	-

ОПИСАНИЕ МЕСТОПОЛОЖЕНИЯ ГРАНИЦ

Зона застройки индивидуальными жилыми домами и ведения личного подсобного хозяйства (Жин)

(наименование объекта)

Сведения о местоположении границ объекта

3. Сведения о характерных точках части (частей) границы объекта

Обозначение характерных точек части границы	Координаты, м		Метод определения координат характерной точки	Средняя квадратическая погрешность положения характерной точки (M _t), м	Описание обозначения точки на местности (при наличии)
	X	Y			
110	491351,76	4294050,97	Картометрический метод	5	-
111	491303,19	4293964,18	Картометрический метод	5	-
112	491281,94	4293917,42	Картометрический метод	5	-
113	491227,66	4293813,22	Картометрический метод	5	-
114	491110,36	4293602,02	Картометрический метод	5	-
115	491074,33	4293521,68	Картометрический метод	5	-
116	491015,38	4293392,45	Картометрический метод	5	-
117	490953,80	4293246,08	Картометрический метод	5	-
118	490890,28	4293058,34	Картометрический метод	5	-
119	490777,78	4292711,94	Картометрический метод	5	-
120	490729,02	4292532,42	Картометрический метод	5	-
121	490712,34	4292462,50	Картометрический метод	5	-
122	490894,94	4292412,40	Картометрический метод	5	-
123	490905,51	4292418,37	Картометрический метод	5	-
124	490928,04	4292416,54	Картометрический метод	5	-
125	490957,02	4292418,37	Картометрический метод	5	-
126	490982,30	4292422,51	Картометрический метод	5	-
127	491012,19	4292422,97	Картометрический метод	5	-
128	491033,34	4292430,80	Картометрический метод	5	-
129	491077,48	4292444,59	Картометрический метод	5	-
130	491109,20	4292456,54	Картометрический метод	5	-
131	491119,79	4292452,87	Картометрический метод	5	-
132	491120,71	4292443,21	Картометрический метод	5	-
133	491129,43	4292439,07	Картометрический метод	5	-
134	491141,39	4292435,39	Картометрический метод	5	-
135	491157,03	4292442,29	Картометрический метод	5	-
136	491172,20	4292454,25	Картометрический метод	5	-
137	491188,30	4292481,84	Картометрический метод	5	-
138	491220,94	4292529,66	Картометрический метод	5	-
139	491234,73	4292556,33	Картометрический метод	5	-
140	491233,36	4292568,27	Картометрический метод	5	-
141	491236,57	4292582,55	Картометрический метод	5	-
142	491243,93	4292592,65	Картометрический метод	5	-
143	491258,18	4292614,74	Картометрический метод	5	-
144	491262,79	4292634,06	Картометрический метод	5	-
145	491252,67	4292644,16	Картометрический метод	5	-
146	491243,93	4292642,78	Картометрический метод	5	-
147	491239,34	4292635,41	Картометрический метод	5	-
148	491222,32	4292618,88	Картометрический метод	5	-
149	491205,76	4292611,50	Картометрический метод	5	-
150	491191,51	4292611,98	Картометрический метод	5	-
151	491161,62	4292620,70	Картометрический метод	5	-
152	491107,82	4292657,49	Картометрический метод	5	-
153	491083,00	4292674,50	Картометрический метод	5	-
154	491071,97	4292674,97	Картометрический метод	5	-

ОПИСАНИЕ МЕСТОПОЛОЖЕНИЯ ГРАНИЦ

Зона застройки индивидуальными жилыми домами и ведения личного подсобного хозяйства (Жин)

(наименование объекта)

Сведения о местоположении границ объекта

3. Сведения о характерных точках части (частей) границы объекта

Обозначение характерных точек части границы	Координаты, м		Метод определения координат характерной точки	Средняя квадратическая погрешность положения характерной точки (M _t), м	Описание обозначения точки на местности (при наличии)
	X	Y			
155	491063,22	4292662,55	Картометрический метод	5	-
156	491049,89	4292649,21	Картометрический метод	5	-
157	491028,28	4292644,62	Картометрический метод	5	-
158	491014,95	4292653,81	Картометрический метод	5	-
159	491010,35	4292687,84	Картометрический метод	5	-
160	491021,85	4292704,40	Картометрический метод	5	-
161	491019,08	4292723,26	Картометрический метод	5	-
162	491004,38	4292743,02	Картометрический метод	5	-
163	491002,08	4292768,77	Картометрический метод	5	-
164	490999,78	4292791,30	Картометрический метод	5	-
165	490992,89	4292798,20	Картометрический метод	5	-
166	490966,21	4292801,88	Картометрический метод	5	-
167	490939,55	4292805,10	Картометрический метод	5	-
168	490924,38	4292822,55	Картометрический метод	5	-
169	490916,56	4292848,77	Картометрический метод	5	-
170	490917,95	4292877,28	Картометрический метод	5	-
171	490920,23	4292906,25	Картометрический метод	5	-
172	490933,12	4292953,15	Картометрический метод	5	-
173	490951,96	4292992,24	Картометрический метод	5	-
174	490973,57	4293027,63	Картометрический метод	5	-
175	490992,43	4293051,54	Картометрический метод	5	-
176	491012,20	4293072,24	Картометрический метод	5	-
177	491033,81	4293080,97	Картометрический метод	5	-
178	491048,52	4293093,86	Картометрический метод	5	-
179	491058,64	4293114,08	Картометрический метод	5	-
180	491070,13	4293162,37	Картометрический метод	5	-
181	491065,54	4293168,82	Картометрический метод	5	-
182	491060,48	4293183,98	Картометрический метод	5	-
183	491063,69	4293200,08	Картометрический метод	5	-
184	491072,90	4293200,54	Картометрический метод	5	-
185	491114,84	4293305,10	Картометрический метод	5	-
186	491176,53	4293309,01	Картометрический метод	5	-
187	491181,72	4293339,65	Картометрический метод	5	-
188	491179,76	4293401,54	Картометрический метод	5	-
189	491192,02	4293426,88	Картометрический метод	5	-
190	491234,18	4293515,26	Картометрический метод	5	-
191	491256,98	4293502,59	Картометрический метод	5	-
192	491270,80	4293514,93	Картометрический метод	5	-
193	491289,26	4293530,89	Картометрический метод	5	-
194	491334,11	4293555,28	Картометрический метод	5	-
195	491382,39	4293656,80	Картометрический метод	5	-
196	491351,86	4293787,13	Картометрический метод	5	-
197	491351,35	4293814,12	Картометрический метод	5	-
198	491346,11	4293926,26	Картометрический метод	5	-
199	491345,98	4293953,32	Картометрический метод	5	-

ОПИСАНИЕ МЕСТОПОЛОЖЕНИЯ ГРАНИЦ

Зона застройки индивидуальными жилыми домами и ведения личного подсобного хозяйства (Жин)

(наименование объекта)

Сведения о местоположении границ объекта

3. Сведения о характерных точках части (частей) границы объекта

Обозначение характерных точек части границы	Координаты, м		Метод определения координат характерной точки	Средняя квадратическая погрешность положения характерной точки (M _t), м	Описание обозначения точки на местности (при наличии)
	X	Y			
200	491346,57	4293960,12	Картометрический метод	5	-
201	491350,66	4293982,64	Картометрический метод	5	-
202	491378,11	4294017,00	Картометрический метод	5	-
203	491416,58	4294039,87	Картометрический метод	5	-
204	491426,46	4294057,67	Картометрический метод	5	-
205	491508,72	4294188,37	Картометрический метод	5	-
206	491443,42	4294230,32	Картометрический метод	5	-
109	491398,09	4294140,52	Картометрический метод	5	-
	часть №9				
207	490204,04	4293278,92	Картометрический метод	5	-
208	490204,54	4293280,42	Картометрический метод	5	-
209	490215,26	4293282,31	Картометрический метод	5	-
210	490234,21	4293285,46	Картометрический метод	5	-
211	490251,25	4293281,69	Картометрический метод	5	-
212	490260,73	4293289,26	Картометрический метод	5	-
213	490275,89	4293298,09	Картометрический метод	5	-
214	490286,62	4293297,47	Картометрический метод	5	-
215	490297,98	4293288,63	Картометрический метод	5	-
216	490306,83	4293281,69	Картометрический метод	5	-
217	490314,40	4293279,15	Картометрический метод	5	-
218	490316,93	4293288,01	Картометрический метод	5	-
219	490311,24	4293291,16	Картометрический метод	5	-
220	490305,56	4293301,27	Картометрический метод	5	-
221	490309,35	4293301,89	Картометрический метод	5	-
222	490337,14	4293305,04	Картометрический метод	5	-
223	490349,13	4293309,46	Картометрический метод	5	-
224	490355,44	4293322,72	Картометрический метод	5	-
225	490369,34	4293338,50	Картометрический метод	5	-
226	490378,18	4293347,99	Картометрический метод	5	-
227	490378,80	4293357,45	Картометрический метод	5	-
228	490375,65	4293378,92	Картометрический метод	5	-
229	490372,49	4293399,13	Картометрический метод	5	-
230	490375,65	4293409,86	Картометрический метод	5	-
231	490383,23	4293418,08	Картометрический метод	5	-
232	490402,16	4293443,32	Картометрический метод	5	-
233	490410,38	4293447,75	Картометрический метод	5	-
234	490420,48	4293445,85	Картометрический метод	5	-
235	490440,05	4293445,85	Картометрический метод	5	-
236	490445,73	4293452,17	Картометрический метод	5	-
237	490448,26	4293461,63	Картометрический метод	5	-
238	490456,47	4293467,96	Картометрический метод	5	-
239	490464,67	4293470,49	Картометрический метод	5	-
240	490473,52	4293483,11	Картометрический метод	5	-
241	490484,24	4293488,15	Картометрический метод	5	-
242	490492,46	4293481,22	Картометрический метод	5	-

ОПИСАНИЕ МЕСТОПОЛОЖЕНИЯ ГРАНИЦ

Зона застройки индивидуальными жилыми домами и ведения личного подсобного хозяйства (Жин)

(наименование объекта)

Сведения о местоположении границ объекта

3. Сведения о характерных точках части (частей) границы объекта

Обозначение характерных точек части границы	Координаты, м		Метод определения координат характерной точки	Средняя квадратическая погрешность положения характерной точки (M _t), м	Описание обозначения точки на местности (при наличии)
	X	Y			
243	490493,72	4293471,12	Картометрический метод	5	-
244	490509,50	4293466,06	Картометрический метод	5	-
245	490514,56	4293457,86	Картометрический метод	5	-
246	490511,41	4293447,12	Картометрический метод	5	-
247	490502,56	4293451,55	Картометрический метод	5	-
248	490497,51	4293456,60	Картометрический метод	5	-
249	490489,93	4293452,17	Картометрический метод	5	-
250	490493,09	4293448,37	Картометрический метод	5	-
251	490501,93	4293442,06	Картометрический метод	5	-
252	490507,62	4293435,11	Картометрический метод	5	-
253	490499,40	4293430,71	Картометрический метод	5	-
254	490488,03	4293423,12	Картометрический метод	5	-
255	490466,58	4293411,14	Картометрический метод	5	-
256	490456,47	4293397,88	Картометрический метод	5	-
257	490453,31	4293388,39	Картометрический метод	5	-
258	490461,52	4293386,50	Картометрический метод	5	-
259	490469,73	4293383,97	Картометрический метод	5	-
260	490480,47	4293385,25	Картометрический метод	5	-
261	490490,56	4293383,97	Картометрический метод	5	-
262	490503,83	4293388,39	Картометрический метод	5	-
263	490514,56	4293387,77	Картометрический метод	5	-
264	490553,71	4293387,77	Картометрический метод	5	-
265	490642,11	4293380,19	Картометрический метод	5	-
266	490724,19	4293378,92	Картометрический метод	5	-
267	490882,04	4293372,61	Картометрический метод	5	-
268	490933,53	4293370,99	Картометрический метод	5	-
269	490934,31	4293375,20	Картометрический метод	5	-
270	490943,78	4293406,23	Картометрический метод	5	-
271	490944,75	4293413,05	Картометрический метод	5	-
272	490946,61	4293422,20	Картометрический метод	5	-
273	490834,41	4293464,54	Картометрический метод	5	-
274	490834,43	4293464,67	Картометрический метод	5	-
275	490788,66	4293480,92	Картометрический метод	5	-
276	490668,14	4293515,49	Картометрический метод	5	-
277	490546,14	4293588,99	Картометрический метод	5	-
278	490454,10	4293661,98	Картометрический метод	5	-
279	490380,76	4293555,23	Картометрический метод	5	-
280	490301,40	4293481,24	Картометрический метод	5	-
281	490105,08	4293392,21	Картометрический метод	5	-
207	490204,04	4293278,92	Картометрический метод	5	-
	часть №10				
282	491115,19	4294037,03	Картометрический метод	5	-
283	491098,49	4294007,59	Картометрический метод	5	-
284	491064,95	4293949,40	Картометрический метод	5	-
285	491036,90	4293888,34	Картометрический метод	5	-

ОПИСАНИЕ МЕСТОПОЛОЖЕНИЯ ГРАНИЦ

Зона застройки индивидуальными жилыми домами и ведения личного подсобного хозяйства (Жин)

(наименование объекта)

Сведения о местоположении границ объекта

3. Сведения о характерных точках части (частей) границы объекта

Обозначение характерных точек части границы	Координаты, м		Метод определения координат характерной точки	Средняя квадратическая погрешность положения характерной точки (M _t), м	Описание обозначения точки на местности (при наличии)
	X	Y			
286	491022,28	4293858,55	Картометрический метод	5	-
287	491002,90	4293830,23	Картометрический метод	5	-
288	490952,46	4293749,03	Картометрический метод	5	-
289	490883,93	4293635,68	Картометрический метод	5	-
290	490823,13	4293534,42	Картометрический метод	5	-
291	490809,56	4293508,22	Картометрический метод	5	-
292	490816,08	4293496,32	Картометрический метод	5	-
293	490986,79	4293424,36	Картометрический метод	5	-
294	491049,89	4293554,56	Картометрический метод	5	-
295	491087,63	4293621,92	Картометрический метод	5	-
296	491228,12	4293844,80	Картометрический метод	5	-
297	491248,68	4293892,58	Картометрический метод	5	-
298	491242,15	4293920,63	Картометрический метод	5	-
299	491218,85	4293955,99	Картометрический метод	5	-
300	491149,77	4294017,66	Картометрический метод	5	-
301	491125,46	4294042,94	Картометрический метод	5	-
282	491115,19	4294037,03	Картометрический метод	5	-
	часть №11				
302	491358,45	4294077,14	Картометрический метод	5	-
303	491315,26	4294101,39	Картометрический метод	5	-
304	491342,06	4294143,88	Картометрический метод	5	-
305	491381,58	4294121,86	Картометрический метод	5	-
306	491392,61	4294142,97	Картометрический метод	5	-
307	491401,66	4294164,63	Картометрический метод	5	-
308	491329,35	4294205,11	Картометрический метод	5	-
309	491309,56	4294183,37	Картометрический метод	5	-
310	491275,49	4294142,16	Картометрический метод	5	-
311	491152,47	4294030,43	Картометрический метод	5	-
312	491156,96	4294025,61	Картометрический метод	5	-
313	491229,21	4293963,90	Картометрический метод	5	-
314	491252,47	4293927,85	Картометрический метод	5	-
315	491270,48	4293916,60	Картометрический метод	5	-
316	491297,93	4293967,07	Картометрический метод	5	-
302	491358,45	4294077,14	Картометрический метод	5	-
	часть №12				
317	491405,92	4294174,29	Картометрический метод	5	-
318	491433,34	4294234,34	Картометрический метод	5	-
319	491441,41	4294253,69	Картометрический метод	5	-
320	491380,49	4294287,80	Картометрический метод	5	-
321	491407,24	4294334,21	Картометрический метод	5	-
322	491476,81	4294443,51	Картометрический метод	5	-
323	491369,39	4294508,45	Картометрический метод	5	-
324	491359,51	4294493,85	Картометрический метод	5	-
325	491338,62	4294461,90	Картометрический метод	5	-
326	491303,29	4294408,21	Картометрический метод	5	-

ОПИСАНИЕ МЕСТОПОЛОЖЕНИЯ ГРАНИЦ

Зона застройки индивидуальными жилыми домами и ведения личного подсобного хозяйства (Жин)

(наименование объекта)

Сведения о местоположении границ объекта

3. Сведения о характерных точках части (частей) границы объекта

Обозначение характерных точек части границы	Координаты, м		Метод определения координат характерной точки	Средняя квадратическая погрешность положения характерной точки (M _t), м	Описание обозначения точки на местности (при наличии)
	X	Y			
327	491273,37	4294364,55	Картометрический метод	5	-
328	491247,73	4294326,67	Картометрический метод	5	-
329	491223,11	4294290,42	Картометрический метод	5	-
330	491208,47	4294268,09	Картометрический метод	5	-
331	491299,64	4294221,70	Картометрический метод	5	-
332	491349,84	4294206,37	Картометрический метод	5	-
333	491354,93	4294203,79	Картометрический метод	5	-
317	491405,92	4294174,29	Картометрический метод	5	-
	часть №13				
334	491163,12	4294218,92	Картометрический метод	5	-
335	491193,24	4294263,40	Картометрический метод	5	-
336	491350,81	4294499,06	Картометрический метод	5	-
337	491380,55	4294544,83	Картометрический метод	5	-
338	491392,46	4294562,33	Картометрический метод	5	-
339	491305,13	4294614,23	Картометрический метод	5	-
340	491288,57	4294593,92	Картометрический метод	5	-
341	491155,89	4294397,36	Картометрический метод	5	-
342	491118,27	4294319,38	Картометрический метод	5	-
343	491088,21	4294274,15	Картометрический метод	5	-
344	491091,55	4294265,69	Картометрический метод	5	-
345	491147,35	4294230,57	Картометрический метод	5	-
334	491163,12	4294218,92	Картометрический метод	5	-
	часть №14				
346	491090,39	4294012,72	Картометрический метод	5	-
347	491073,34	4294023,44	Картометрический метод	5	-
348	491069,23	4294017,79	Картометрический метод	5	-
349	491066,48	4294013,81	Картометрический метод	5	-
350	491059,51	4294002,73	Картометрический метод	5	-
351	491044,41	4294013,56	Картометрический метод	5	-
352	491048,64	4294020,55	Картометрический метод	5	-
353	491041,54	4294021,76	Картометрический метод	5	-
354	491030,57	4294024,04	Картометрический метод	5	-
355	491034,77	4294031,41	Картометрический метод	5	-
356	491042,96	4294041,12	Картометрический метод	5	-
357	491068,29	4294078,42	Картометрический метод	5	-
358	491078,23	4294092,74	Картометрический метод	5	-
359	491025,51	4294157,08	Картометрический метод	5	-
360	491020,28	4294150,63	Картометрический метод	5	-
361	491018,93	4294148,30	Картометрический метод	5	-
362	491005,26	4294124,58	Картометрический метод	5	-
363	490978,49	4294141,54	Картометрический метод	5	-
364	490963,02	4294151,34	Картометрический метод	5	-
365	490944,27	4294163,95	Картометрический метод	5	-
366	490914,97	4294113,25	Картометрический метод	5	-
367	490885,99	4294021,34	Картометрический метод	5	-

ОПИСАНИЕ МЕСТОПОЛОЖЕНИЯ ГРАНИЦ

Зона застройки индивидуальными жилыми домами и ведения личного подсобного хозяйства (Жин)

(наименование объекта)

Сведения о местоположении границ объекта

3. Сведения о характерных точках части (частей) границы объекта

Обозначение характерных точек части границы	Координаты, м		Метод определения координат характерной точки	Средняя квадратическая погрешность положения характерной точки (M _t), м	Описание обозначения точки на местности (при наличии)
	X	Y			
368	490886,00	4294003,26	Картометрический метод	5	-
369	490887,34	4293971,11	Картометрический метод	5	-
370	490892,98	4293940,66	Картометрический метод	5	-
371	490892,33	4293923,70	Картометрический метод	5	-
372	490886,32	4293906,72	Картометрический метод	5	-
373	490873,50	4293878,50	Картометрический метод	5	-
374	490860,05	4293845,51	Картометрический метод	5	-
375	490843,19	4293812,96	Картометрический метод	5	-
376	490807,91	4293761,45	Картометрический метод	5	-
377	490654,34	4293562,97	Картометрический метод	5	-
378	490657,29	4293544,32	Картометрический метод	5	-
379	490741,96	4293509,97	Картометрический метод	5	-
380	490789,08	4293512,14	Картометрический метод	5	-
381	490808,28	4293540,36	Картометрический метод	5	-
382	490823,03	4293562,04	Картометрический метод	5	-
383	490848,22	4293603,23	Картометрический метод	5	-
384	490928,88	4293734,89	Картометрический метод	5	-
385	490948,22	4293768,41	Картометрический метод	5	-
386	491059,55	4293952,03	Картометрический метод	5	-
346	491090,39	4294012,72	Картометрический метод	5	-
	часть №15				
387	490982,66	4294241,84	Картометрический метод	5	-
388	491013,19	4294305,03	Картометрический метод	5	-
389	491046,52	4294365,63	Картометрический метод	5	-
390	490998,40	4294393,41	Картометрический метод	5	-
391	490937,21	4294337,45	Картометрический метод	5	-
387	490982,66	4294241,84	Картометрический метод	5	-
	часть №16				
392	490897,64	4294110,79	Картометрический метод	5	-
393	490868,28	4294095,48	Картометрический метод	5	-
394	490837,42	4294082,93	Картометрический метод	5	-
395	490807,04	4294071,44	Картометрический метод	5	-
396	490773,53	4294067,93	Картометрический метод	5	-
397	490743,73	4294054,25	Картометрический метод	5	-
398	490703,62	4294006,34	Картометрический метод	5	-
399	490491,79	4293715,95	Картометрический метод	5	-
400	490477,56	4293694,84	Картометрический метод	5	-
401	490470,44	4293684,80	Картометрический метод	5	-
402	490566,78	4293613,27	Картометрический метод	5	-
403	490581,56	4293625,22	Картометрический метод	5	-
404	490612,64	4293640,88	Картометрический метод	5	-
405	490687,28	4293709,66	Картометрический метод	5	-
406	490816,95	4293825,50	Картометрический метод	5	-
407	490859,00	4293868,17	Картометрический метод	5	-
408	490880,80	4293909,08	Картометрический метод	5	-

ОПИСАНИЕ МЕСТОПОЛОЖЕНИЯ ГРАНИЦ

Зона застройки индивидуальными жилыми домами и ведения личного подсобного хозяйства (Жин)

(наименование объекта)

Сведения о местоположении границ объекта

3. Сведения о характерных точках части (частей) границы объекта

Обозначение характерных точек части границы	Координаты, м		Метод определения координат характерной точки	Средняя квадратическая погрешность положения характерной точки (M _t), м	Описание обозначения точки на местности (при наличии)
	X	Y			
409	490881,40	4293970,22	Картометрический метод	5	-
410	490880,00	4294003,08	Картометрический метод	5	-
411	490879,99	4294021,62	Картометрический метод	5	-
412	490883,14	4294038,64	Картометрический метод	5	-
413	490909,18	4294114,43	Картометрический метод	5	-
392	490897,64	4294110,79	Картометрический метод	5	-
	часть №17				
414	490765,17	4294172,82	Картометрический метод	5	-
415	490597,62	4294260,34	Картометрический метод	5	-
416	490583,93	4294230,56	Картометрический метод	5	-
417	490499,36	4294051,48	Картометрический метод	5	-
418	490495,29	4294047,03	Картометрический метод	5	-
419	490459,55	4293992,89	Картометрический метод	5	-
420	490426,18	4293943,71	Картометрический метод	5	-
421	490389,69	4293890,50	Картометрический метод	5	-
422	490337,55	4293815,29	Картометрический метод	5	-
423	490456,68	4293693,86	Картометрический метод	5	-
424	490715,60	4294042,76	Картометрический метод	5	-
425	490743,96	4294071,82	Картометрический метод	5	-
426	490806,51	4294081,11	Картометрический метод	5	-
427	490865,72	4294100,91	Картометрический метод	5	-
428	490902,09	4294126,31	Картометрический метод	5	-
429	490922,87	4294160,29	Картометрический метод	5	-
430	490963,74	4294223,67	Картометрический метод	5	-
431	490957,13	4294228,99	Картометрический метод	5	-
432	490958,10	4294230,62	Картометрический метод	5	-
433	490953,55	4294233,63	Картометрический метод	5	-
434	490955,12	4294235,93	Картометрический метод	5	-
435	490947,53	4294243,27	Картометрический метод	5	-
436	490946,10	4294240,86	Картометрический метод	5	-
437	490930,18	4294254,24	Картометрический метод	5	-
438	490930,62	4294261,53	Картометрический метод	5	-
439	490897,80	4294282,52	Картометрический метод	5	-
440	490888,45	4294269,31	Картометрический метод	5	-
441	490853,60	4294295,59	Картометрический метод	5	-
414	490765,17	4294172,82	Картометрический метод	5	-
	часть №18				
442	490808,89	4294393,06	Картометрический метод	5	-
443	490805,86	4294389,08	Картометрический метод	5	-
444	490798,59	4294379,53	Картометрический метод	5	-
445	490799,52	4294378,87	Картометрический метод	5	-
446	490783,21	4294353,17	Картометрический метод	5	-
447	490746,86	4294315,65	Картометрический метод	5	-
448	490723,56	4294332,49	Картометрический метод	5	-
449	490714,94	4294328,99	Картометрический метод	5	-

ОПИСАНИЕ МЕСТОПОЛОЖЕНИЯ ГРАНИЦ

Зона застройки индивидуальными жилыми домами и ведения личного подсобного хозяйства (Жин)

(наименование объекта)

Сведения о местоположении границ объекта

3. Сведения о характерных точках части (частей) границы объекта

Обозначение характерных точек части границы	Координаты, м		Метод определения координат характерной точки	Средняя квадратическая погрешность положения характерной точки (M _t), м	Описание обозначения точки на местности (при наличии)
	X	Y			
450	490663,34	4294361,28	Картометрический метод	5	-
451	490650,02	4294374,58	Картометрический метод	5	-
452	490603,47	4294273,09	Картометрический метод	5	-
453	490617,10	4294260,80	Картометрический метод	5	-
454	490705,88	4294211,88	Картометрический метод	5	-
455	490770,58	4294190,71	Картометрический метод	5	-
456	490889,65	4294366,20	Картометрический метод	5	-
457	490878,53	4294385,03	Картометрический метод	5	-
458	490865,68	4294399,27	Картометрический метод	5	-
459	490858,21	4294406,35	Картометрический метод	5	-
460	490822,25	4294410,63	Картометрический метод	5	-
442	490808,89	4294393,06	Картометрический метод	5	-
	часть №19				
461	490508,80	4294122,98	Картометрический метод	5	-
462	490534,83	4294173,08	Картометрический метод	5	-
463	490557,92	4294216,03	Картометрический метод	5	-
464	490605,48	4294325,30	Картометрический метод	5	-
465	490545,80	4294359,18	Картометрический метод	5	-
466	490450,34	4294296,95	Картометрический метод	5	-
467	490406,82	4294268,22	Картометрический метод	5	-
468	490391,19	4294245,82	Картометрический метод	5	-
469	490370,07	4294227,66	Картометрический метод	5	-
470	490351,87	4294188,40	Картометрический метод	5	-
471	490364,54	4294183,40	Картометрический метод	5	-
472	490421,02	4294160,91	Картометрический метод	5	-
461	490508,80	4294122,98	Картометрический метод	5	-
	часть №20				
473	490480,22	4294056,93	Картометрический метод	5	-
474	490477,75	4294059,56	Картометрический метод	5	-
475	490423,60	4294078,02	Картометрический метод	5	-
476	490399,98	4294085,60	Картометрический метод	5	-
477	490358,56	4294097,80	Картометрический метод	5	-
478	490313,17	4294112,99	Картометрический метод	5	-
479	490205,51	4293872,65	Картометрический метод	5	-
480	490025,31	4293483,51	Картометрический метод	5	-
481	490090,95	4293408,38	Картометрический метод	5	-
482	490104,39	4293415,13	Картометрический метод	5	-
483	490124,95	4293423,82	Картометрический метод	5	-
484	490149,59	4293433,37	Картометрический метод	5	-
485	490171,53	4293442,96	Картометрический метод	5	-
486	490191,44	4293451,49	Картометрический метод	5	-
487	490212,14	4293459,20	Картометрический метод	5	-
488	490232,37	4293468,02	Картометрический метод	5	-
489	490251,04	4293478,08	Картометрический метод	5	-
490	490270,03	4293488,66	Картометрический метод	5	-

ОПИСАНИЕ МЕСТОПОЛОЖЕНИЯ ГРАНИЦ

Зона застройки индивидуальными жилыми домами и ведения личного подсобного хозяйства (Жин)

(наименование объекта)

Сведения о местоположении границ объекта

3. Сведения о характерных точках части (частей) границы объекта

Обозначение характерных точек части границы	Координаты, м		Метод определения координат характерной точки	Средняя квадратическая погрешность положения характерной точки (M _t), м	Описание обозначения точки на местности (при наличии)
	X	Y			
491	490288,84	4293499,22	Картометрический метод	5	-
492	490306,75	4293509,68	Картометрический метод	5	-
493	490323,36	4293521,29	Картометрический метод	5	-
494	490339,29	4293534,64	Картометрический метод	5	-
495	490353,93	4293549,93	Картометрический метод	5	-
496	490369,10	4293565,39	Картометрический метод	5	-
497	490450,16	4293678,52	Картометрический метод	5	-
498	490318,61	4293814,07	Картометрический метод	5	-
499	490462,04	4294027,96	Картометрический метод	5	-
473	490480,22	4294056,93	Картометрический метод	5	-
с.Вассино					
	часть №21				
500	492435,58	4290889,80	Картометрический метод	5	-
501	492402,04	4290878,47	Картометрический метод	5	-
502	492207,88	4290865,36	Картометрический метод	5	-
503	491945,69	4290856,43	Картометрический метод	5	-
504	491818,40	4290857,34	Картометрический метод	5	-
505	491748,11	4290851,50	Картометрический метод	5	-
506	491736,50	4290848,06	Картометрический метод	5	-
507	491589,82	4290795,54	Картометрический метод	5	-
508	491565,48	4290788,85	Картометрический метод	5	-
509	491578,15	4290741,72	Картометрический метод	5	-
510	491584,19	4290742,96	Картометрический метод	5	-
511	491601,82	4290746,11	Картометрический метод	5	-
512	491612,53	4290720,91	Картометрический метод	5	-
513	491632,07	4290724,06	Картометрический метод	5	-
514	491631,44	4290742,96	Картометрический метод	5	-
515	491650,33	4290762,49	Картометрический метод	5	-
516	491679,95	4290762,49	Картометрический метод	5	-
517	491705,77	4290762,49	Картометрический метод	5	-
518	491736,01	4290766,90	Картометрический метод	5	-
519	491771,29	4290773,20	Картометрический метод	5	-
520	491783,26	4290778,24	Картометрический метод	5	-
521	491805,31	4290790,84	Картометрический метод	5	-
522	491824,21	4290795,25	Картометрический метод	5	-
523	491851,93	4290799,67	Картометрический метод	5	-
524	491846,41	4290833,69	Картометрический метод	5	-
525	491872,98	4290815,65	Картометрический метод	5	-
526	491895,48	4290808,85	Картометрический метод	5	-
527	491900,57	4290787,20	Картометрический метод	5	-
528	491913,74	4290773,18	Картометрический метод	5	-
529	491918,84	4290757,05	Картометрический метод	5	-
530	491927,75	4290740,49	Картометрический метод	5	-
531	491918,41	4290712,04	Картометрический метод	5	-
532	491903,12	4290688,27	Картометрический метод	5	-

ОПИСАНИЕ МЕСТОПОЛОЖЕНИЯ ГРАНИЦ

Зона застройки индивидуальными жилыми домами и ведения личного подсобного хозяйства (Жин)

(наименование объекта)

Сведения о местоположении границ объекта

3. Сведения о характерных точках части (частей) границы объекта

Обозначение характерных точек части границы	Координаты, м		Метод определения координат характерной точки	Средняя квадратическая погрешность положения характерной точки (M _t), м	Описание обозначения точки на местности (при наличии)
	X	Y			
533	491907,80	4290660,24	Картометрический метод	5	-
534	491914,59	4290640,28	Картометрический метод	5	-
535	491922,23	4290636,46	Картометрический метод	5	-
536	491926,48	4290642,83	Картометрический метод	5	-
537	491913,74	4290672,54	Картометрический метод	5	-
538	491925,21	4290676,80	Картометрический метод	5	-
539	491934,54	4290667,88	Картометрический метод	5	-
540	491934,54	4290650,89	Картометрический метод	5	-
541	491959,18	4290625,84	Картометрический метод	5	-
542	491958,89	4290615,38	Картометрический метод	5	-
543	491969,36	4290615,01	Картометрический метод	5	-
544	491989,87	4290620,32	Картометрический метод	5	-
545	491998,80	4290629,24	Картометрический метод	5	-
546	491998,37	4290648,36	Картометрический метод	5	-
547	492010,34	4290658,96	Картометрический метод	5	-
548	492028,60	4290665,97	Картометрический метод	5	-
549	492037,85	4290659,81	Картометрический метод	5	-
550	492037,00	4290645,38	Картометрический метод	5	-
551	492044,74	4290644,53	Картометрический метод	5	-
552	492058,75	4290657,89	Картометрический метод	5	-
553	492103,25	4290629,24	Картометрический метод	5	-
554	492146,96	4290573,62	Картометрический метод	5	-
555	492146,75	4290551,75	Картометрический метод	5	-
556	492153,35	4290534,56	Картометрический метод	5	-
557	492161,42	4290531,58	Картометрический метод	5	-
558	492158,85	4290546,86	Картометрический метод	5	-
559	492163,31	4290551,12	Картометрический метод	5	-
560	492183,49	4290530,73	Картометрический метод	5	-
561	492204,73	4290510,35	Картометрический метод	5	-
562	492228,79	4290500,16	Картометрический метод	5	-
563	492235,73	4290487,42	Картометрический метод	5	-
564	492260,00	4290445,17	Картометрический метод	5	-
565	492274,44	4290437,94	Картометрический метод	5	-
566	492282,01	4290429,25	Картометрический метод	5	-
567	492277,83	4290400,80	Картометрический метод	5	-
568	492296,02	4290388,06	Картометрический метод	5	-
569	492314,29	4290392,73	Картометрический метод	5	-
570	492438,92	4290467,45	Картометрический метод	5	-
571	492419,81	4290513,32	Картометрический метод	5	-
572	492409,19	4290543,04	Картометрический метод	5	-
573	492390,09	4290576,16	Картометрический метод	5	-
574	492387,12	4290597,82	Картометрический метод	5	-
575	492398,15	4290601,64	Картометрический метод	5	-
576	492423,21	4290591,02	Картометрический метод	5	-
577	492432,12	4290556,64	Картометрический метод	5	-

ОПИСАНИЕ МЕСТОПОЛОЖЕНИЯ ГРАНИЦ

Зона застройки индивидуальными жилыми домами и ведения личного подсобного хозяйства (Жин)

(наименование объекта)

Сведения о местоположении границ объекта

3. Сведения о характерных точках части (частей) границы объекта

Обозначение характерных точек части границы	Координаты, м		Метод определения координат характерной точки	Средняя квадратическая погрешность положения характерной точки (M _t), м	Описание обозначения точки на местности (при наличии)
	X	Y			
578	492439,34	4290560,03	Картометрический метод	5	-
579	492434,67	4290577,01	Картометрический метод	5	-
580	492439,03	4290587,20	Картометрический метод	5	-
581	492429,69	4290616,93	Картометрический метод	5	-
582	492432,55	4290622,44	Картометрический метод	5	-
583	492453,78	4290620,32	Картометрический метод	5	-
584	492460,14	4290599,52	Картометрический метод	5	-
585	492492,84	4290591,02	Картометрический метод	5	-
586	492507,44	4290590,83	Картометрический метод	5	-
500	492435,58	4290889,80	Картометрический метод	5	-
	часть №22				
587	491480,31	4290818,11	Картометрический метод	5	-
588	491487,45	4290798,41	Картометрический метод	5	-
589	491491,05	4290787,99	Картометрический метод	5	-
590	491591,74	4290812,32	Картометрический метод	5	-
591	491687,07	4290847,12	Картометрический метод	5	-
592	491786,55	4290872,63	Картометрический метод	5	-
593	491848,78	4290877,78	Картометрический метод	5	-
594	491852,31	4290944,68	Картометрический метод	5	-
595	491838,06	4290949,38	Картометрический метод	5	-
596	491716,05	4290995,09	Картометрический метод	5	-
597	491694,47	4290974,84	Картометрический метод	5	-
598	491571,97	4290899,61	Картометрический метод	5	-
599	491568,96	4290897,63	Картометрический метод	5	-
600	491540,08	4290877,59	Картометрический метод	5	-
601	491537,24	4290875,49	Картометрический метод	5	-
602	491471,82	4290830,54	Картометрический метод	5	-
587	491480,31	4290818,11	Картометрический метод	5	-
	часть №23				
603	491833,17	4290967,12	Картометрический метод	5	-
604	491833,71	4291016,04	Картометрический метод	5	-
605	491862,07	4291003,30	Картометрический метод	5	-
606	491877,13	4291049,77	Картометрический метод	5	-
607	491883,57	4291073,38	Картометрический метод	5	-
608	491879,50	4291074,67	Картометрический метод	5	-
609	491764,23	4291111,01	Картометрический метод	5	-
610	491723,57	4291004,36	Картометрический метод	5	-
603	491833,17	4290967,12	Картометрический метод	5	-
	часть №24				
611	491745,55	4291297,21	Картометрический метод	5	-
612	491755,44	4291298,98	Картометрический метод	5	-
613	491758,48	4291285,85	Картометрический метод	5	-
614	491748,78	4291284,12	Картометрический метод	5	-
615	491752,28	4291269,96	Картометрический метод	5	-
616	491763,53	4291230,37	Картометрический метод	5	-

ОПИСАНИЕ МЕСТОПОЛОЖЕНИЯ ГРАНИЦ

Зона застройки индивидуальными жилыми домами и ведения личного подсобного хозяйства (Жин)

(наименование объекта)

Сведения о местоположении границ объекта

3. Сведения о характерных точках части (частей) границы объекта

Обозначение характерных точек части границы	Координаты, м		Метод определения координат характерной точки	Средняя квадратическая погрешность положения характерной точки (M _t), м	Описание обозначения точки на местности (при наличии)
	X	Y			
617	491769,36	4291153,19	Картометрический метод	5	-
618	491765,84	4291116,62	Картометрический метод	5	-
619	491880,60	4291081,64	Картометрический метод	5	-
620	491894,14	4291155,60	Картометрический метод	5	-
621	491881,86	4291235,19	Картометрический метод	5	-
622	491877,64	4291245,04	Картометрический метод	5	-
623	491868,95	4291410,75	Картометрический метод	5	-
624	491866,91	4291445,48	Картометрический метод	5	-
625	491858,24	4291456,74	Картометрический метод	5	-
626	491864,15	4291497,04	Картометрический метод	5	-
627	491867,13	4291517,34	Картометрический метод	5	-
628	491873,99	4291516,59	Картометрический метод	5	-
629	491883,44	4291573,92	Картометрический метод	5	-
630	491902,67	4291700,96	Картометрический метод	5	-
631	491902,79	4291707,66	Картометрический метод	5	-
632	491910,42	4291762,78	Картометрический метод	5	-
633	491779,74	4291791,70	Картометрический метод	5	-
634	491734,64	4291496,66	Картометрический метод	5	-
635	491724,80	4291428,63	Картометрический метод	5	-
636	491725,55	4291395,37	Картометрический метод	5	-
637	491731,58	4291353,77	Картометрический метод	5	-
638	491735,38	4291328,29	Картометрический метод	5	-
611	491745,55	4291297,21	Картометрический метод	5	-
	часть №25				
639	491896,61	4292299,35	Картометрический метод	5	-
640	491888,35	4292277,18	Картометрический метод	5	-
641	491808,56	4292005,42	Картометрический метод	5	-
642	491778,97	4291805,09	Картометрический метод	5	-
643	491912,48	4291776,69	Картометрический метод	5	-
644	491915,57	4291797,57	Картометрический метод	5	-
645	491945,18	4291825,30	Картометрический метод	5	-
646	491990,54	4292075,41	Картометрический метод	5	-
647	492011,96	4292125,80	Картометрический метод	5	-
648	492004,66	4292129,65	Картометрический метод	5	-
649	492030,11	4292236,81	Картометрический метод	5	-
650	491904,98	4292295,35	Картометрический метод	5	-
639	491896,61	4292299,35	Картометрический метод	5	-
	часть №26				
651	491554,15	4290720,68	Картометрический метод	5	-
652	491531,56	4290717,95	Картометрический метод	5	-
653	491507,96	4290773,06	Картометрический метод	5	-
654	491447,38	4290756,42	Картометрический метод	5	-
655	491423,02	4290755,40	Картометрический метод	5	-
656	491407,54	4290761,95	Картометрический метод	5	-
657	491391,85	4290733,18	Картометрический метод	5	-

ОПИСАНИЕ МЕСТОПОЛОЖЕНИЯ ГРАНИЦ

Зона застройки индивидуальными жилыми домами и ведения личного подсобного хозяйства (Жин)

(наименование объекта)

Сведения о местоположении границ объекта

3. Сведения о характерных точках части (частей) границы объекта

Обозначение характерных точек части границы	Координаты, м		Метод определения координат характерной точки	Средняя квадратическая погрешность положения характерной точки (M _t), м	Описание обозначения точки на местности (при наличии)
	X	Y			
658	491383,20	4290737,92	Картометрический метод	5	-
659	491398,60	4290766,40	Картометрический метод	5	-
660	491320,95	4290805,07	Картометрический метод	5	-
661	491275,59	4290717,52	Картометрический метод	5	-
662	491216,59	4290738,39	Картометрический метод	5	-
663	491217,88	4290634,48	Картометрический метод	5	-
664	491214,62	4290557,52	Картометрический метод	5	-
665	491269,29	4290538,30	Картометрический метод	5	-
666	491288,84	4290543,83	Картометрический метод	5	-
667	491291,86	4290555,22	Картометрический метод	5	-
668	491296,28	4290571,60	Картометрический метод	5	-
669	491310,13	4290590,50	Картометрический метод	5	-
670	491324,62	4290618,85	Картометрический метод	5	-
671	491341,63	4290639,01	Картометрический метод	5	-
672	491358,01	4290645,31	Картометрический метод	5	-
673	491371,87	4290634,61	Картометрический метод	5	-
674	491380,06	4290625,15	Картометрический метод	5	-
675	491388,88	4290626,41	Картометрический метод	5	-
676	491408,41	4290650,98	Картометрический метод	5	-
677	491419,75	4290645,93	Картометрический метод	5	-
678	491424,79	4290643,41	Картометрический метод	5	-
679	491434,87	4290650,35	Картометрический метод	5	-
680	491446,84	4290669,26	Картометрический метод	5	-
681	491455,66	4290676,18	Картометрический метод	5	-
682	491464,48	4290672,40	Картометрический метод	5	-
683	491468,89	4290669,26	Картометрический метод	5	-
684	491478,34	4290677,44	Картометрический метод	5	-
685	491491,58	4290696,97	Картометрический метод	5	-
686	491512,36	4290705,79	Картометрический метод	5	-
687	491523,70	4290706,42	Картометрический метод	5	-
688	491525,59	4290699,49	Картометрический метод	5	-
689	491522,44	4290693,19	Картометрический метод	5	-
690	491512,36	4290691,30	Картометрический метод	5	-
691	491500,39	4290679,96	Картометрический метод	5	-
692	491493,46	4290669,26	Картометрический метод	5	-
693	491506,06	4290657,28	Картометрический метод	5	-
694	491523,70	4290649,10	Картометрический метод	5	-
695	491538,19	4290638,38	Картометрический метод	5	-
696	491546,38	4290643,41	Картометрический метод	5	-
697	491555,20	4290658,54	Картометрический метод	5	-
698	491562,76	4290671,14	Картометрический метод	5	-
699	491562,76	4290683,11	Картометрический метод	5	-
700	491557,09	4290691,30	Картометрический метод	5	-
701	491560,87	4290703,91	Картометрический метод	5	-
702	491557,09	4290718,40	Картометрический метод	5	-

ОПИСАНИЕ МЕСТОПОЛОЖЕНИЯ ГРАНИЦ

Зона застройки индивидуальными жилыми домами и ведения личного подсобного хозяйства (Жин)

(наименование объекта)

Сведения о местоположении границ объекта

3. Сведения о характерных точках части (частей) границы объекта

Обозначение характерных точек части границы	Координаты, м		Метод определения координат характерной точки	Средняя квадратическая погрешность положения характерной точки (M _t), м	Описание обозначения точки на местности (при наличии)
	X	Y			
651	491554,15	4290720,68	Картометрический метод	5	-
	часть №27				
703	491746,98	4291162,08	Картометрический метод	5	-
704	491736,27	4291162,89	Картометрический метод	5	-
705	491669,94	4291132,57	Картометрический метод	5	-
706	491586,76	4291093,01	Картометрический метод	5	-
707	491448,36	4291023,24	Картометрический метод	5	-
708	491416,83	4291005,64	Картометрический метод	5	-
709	491396,55	4290990,77	Картометрический метод	5	-
710	491291,17	4290912,23	Картометрический метод	5	-
711	491253,73	4290885,75	Картометрический метод	5	-
712	491263,31	4290879,25	Картометрический метод	5	-
713	491280,64	4290870,72	Картометрический метод	5	-
714	491269,70	4290847,36	Картометрический метод	5	-
715	491394,23	4290785,75	Картометрический метод	5	-
716	491446,70	4290835,27	Картометрический метод	5	-
717	491679,83	4290983,87	Картометрический метод	5	-
718	491698,55	4291000,37	Картометрический метод	5	-
719	491717,93	4291046,01	Картометрический метод	5	-
720	491743,18	4291123,09	Картометрический метод	5	-
721	491748,46	4291149,99	Картометрический метод	5	-
703	491746,98	4291162,08	Картометрический метод	5	-
	часть №28				
722	491594,57	4291108,93	Картометрический метод	5	-
723	491753,21	4291186,29	Картометрический метод	5	-
724	491750,28	4291227,61	Картометрический метод	5	-
725	491727,17	4291321,03	Картометрический метод	5	-
726	491713,33	4291351,36	Картометрический метод	5	-
727	491709,34	4291394,28	Картометрический метод	5	-
728	491707,58	4291432,47	Картометрический метод	5	-
729	491761,83	4291794,80	Картометрический метод	5	-
730	491642,96	4291823,63	Картометрический метод	5	-
731	491628,99	4291827,34	Картометрический метод	5	-
732	491546,07	4291845,46	Картометрический метод	5	-
733	491513,46	4291854,18	Картометрический метод	5	-
734	491500,69	4291803,72	Картометрический метод	5	-
735	491559,38	4291788,34	Картометрический метод	5	-
736	491592,84	4291762,41	Картометрический метод	5	-
737	491641,35	4291750,03	Картометрический метод	5	-
738	491606,95	4291554,39	Картометрический метод	5	-
739	491601,54	4291396,64	Картометрический метод	5	-
740	491641,75	4291238,44	Картометрический метод	5	-
741	491595,83	4291223,37	Картометрический метод	5	-
742	491486,02	4291166,26	Картометрический метод	5	-
743	491482,76	4291173,89	Картометрический метод	5	-

ОПИСАНИЕ МЕСТОПОЛОЖЕНИЯ ГРАНИЦ

Зона застройки индивидуальными жилыми домами и ведения личного подсобного хозяйства (Жин)

(наименование объекта)

Сведения о местоположении границ объекта

3. Сведения о характерных точках части (частей) границы объекта

Обозначение характерных точек части границы	Координаты, м		Метод определения координат характерной точки	Средняя квадратическая погрешность положения характерной точки (M _t), м	Описание обозначения точки на местности (при наличии)
	X	Y			
744	491465,12	4291175,77	Картометрический метод	5	-
745	491450,63	4291156,87	Картометрический метод	5	-
746	491452,86	4291147,73	Картометрический метод	5	-
747	491397,36	4291116,72	Картометрический метод	5	-
748	491304,80	4291063,88	Картометрический метод	5	-
749	491269,19	4291088,83	Картометрический метод	5	-
750	491252,18	4291074,99	Картометрический метод	5	-
751	491230,13	4291089,48	Картометрический метод	5	-
752	491164,37	4291092,53	Картометрический метод	5	-
753	491120,04	4291042,16	Картометрический метод	5	-
754	491173,14	4290999,82	Картометрический метод	5	-
755	491207,79	4290972,61	Картометрический метод	5	-
756	491228,32	4290955,90	Картометрический метод	5	-
757	491235,37	4290945,71	Картометрический метод	5	-
758	491235,57	4290936,68	Картометрический метод	5	-
759	491227,01	4290929,65	Картометрический метод	5	-
760	491218,56	4290935,74	Картометрический метод	5	-
761	491207,07	4290938,86	Картометрический метод	5	-
762	491200,39	4290943,61	Картометрический метод	5	-
763	491168,09	4290966,56	Картометрический метод	5	-
764	491156,25	4290975,37	Картометрический метод	5	-
765	491148,86	4290980,91	Картометрический метод	5	-
766	491099,52	4291018,85	Картометрический метод	5	-
767	491069,51	4290984,86	Картометрический метод	5	-
768	491149,95	4290912,30	Картометрический метод	5	-
769	491193,25	4290885,62	Картометрический метод	5	-
770	491220,18	4290872,02	Картометрический метод	5	-
771	491285,72	4290922,67	Картометрический метод	5	-
772	491415,57	4291015,51	Картометрический метод	5	-
722	491594,57	4291108,93	Картометрический метод	5	-
	часть №29				
773	491801,80	4292497,52	Картометрический метод	5	-
774	491784,22	4292440,25	Картометрический метод	5	-
775	491746,16	4292306,29	Картометрический метод	5	-
776	491699,80	4292153,14	Картометрический метод	5	-
777	491657,94	4292129,34	Картометрический метод	5	-
778	491441,61	4292012,99	Картометрический метод	5	-
779	491414,14	4291889,74	Картометрический метод	5	-
780	491514,13	4291862,37	Картометрический метод	5	-
781	491762,54	4291802,68	Картометрический метод	5	-
782	491791,40	4292007,35	Картометрический метод	5	-
783	491814,32	4292092,53	Картометрический метод	5	-
784	491827,58	4292132,24	Картометрический метод	5	-
785	491869,96	4292286,07	Картометрический метод	5	-
786	491906,45	4292338,08	Картометрический метод	5	-

ОПИСАНИЕ МЕСТОПОЛОЖЕНИЯ ГРАНИЦ

Зона застройки индивидуальными жилыми домами и ведения личного подсобного хозяйства (Жин)

(наименование объекта)

Сведения о местоположении границ объекта

3. Сведения о характерных точках части (частей) границы объекта

Обозначение характерных точек части границы	Координаты, м		Метод определения координат характерной точки	Средняя квадратическая погрешность положения характерной точки (M _t), м	Описание обозначения точки на местности (при наличии)
	X	Y			
787	491933,95	4292498,23	Картометрический метод	5	-
788	491873,91	4292513,89	Картометрический метод	5	-
773	491801,80	4292497,52	Картометрический метод	5	-
	часть №30				
789	491163,97	4290395,94	Картометрический метод	5	-
790	491193,59	4290466,14	Картометрический метод	5	-
791	491197,88	4290544,12	Картометрический метод	5	-
792	491203,34	4290643,51	Картометрический метод	5	-
793	491205,77	4290779,12	Картометрический метод	5	-
794	491217,73	4290859,17	Картометрический метод	5	-
795	491185,79	4290874,84	Картометрический метод	5	-
796	491141,17	4290902,84	Картометрический метод	5	-
797	491118,37	4290920,95	Картометрический метод	5	-
798	491100,34	4290894,16	Картометрический метод	5	-
799	491090,26	4290881,56	Картометрический метод	5	-
800	491080,52	4290856,53	Картометрический метод	5	-
801	491071,22	4290818,68	Картометрический метод	5	-
802	491075,36	4290794,10	Картометрический метод	5	-
803	491105,69	4290786,95	Картометрический метод	5	-
804	491083,75	4290691,37	Картометрический метод	5	-
805	491062,54	4290664,84	Картометрический метод	5	-
806	491036,71	4290619,48	Картометрический метод	5	-
807	491010,54	4290565,86	Картометрический метод	5	-
808	490936,93	4290408,82	Картометрический метод	5	-
789	491163,97	4290395,94	Картометрический метод	5	-
	часть №31				
809	491089,24	4291662,13	Картометрический метод	5	-
810	491052,69	4291550,03	Картометрический метод	5	-
811	491035,71	4291491,03	Картометрический метод	5	-
812	491006,39	4291437,18	Картометрический метод	5	-
813	490976,40	4291385,11	Картометрический метод	5	-
814	490962,82	4291357,03	Картометрический метод	5	-
815	490918,74	4291273,88	Картометрический метод	5	-
816	490887,77	4291218,07	Картометрический метод	5	-
817	490861,26	4291165,80	Картометрический метод	5	-
818	490858,12	4291154,11	Картометрический метод	5	-
819	490869,62	4291131,09	Картометрический метод	5	-
820	490879,67	4291143,94	Картометрический метод	5	-
821	490906,70	4291123,97	Картометрический метод	5	-
822	490898,83	4291112,16	Картометрический метод	5	-
823	490907,25	4291108,03	Картометрический метод	5	-
824	490927,43	4291095,32	Картометрический метод	5	-
825	490993,91	4291230,45	Картометрический метод	5	-
826	491004,66	4291224,71	Картометрический метод	5	-
827	491017,92	4291255,18	Картометрический метод	5	-

ОПИСАНИЕ МЕСТОПОЛОЖЕНИЯ ГРАНИЦ

Зона застройки индивидуальными жилыми домами и ведения личного подсобного хозяйства (Жин)

(наименование объекта)

Сведения о местоположении границ объекта

3. Сведения о характерных точках части (частей) границы объекта

Обозначение характерных точек части границы	Координаты, м		Метод определения координат характерной точки	Средняя квадратическая погрешность положения характерной точки (M _t), м	Описание обозначения точки на местности (при наличии)
	X	Y			
828	491026,88	4291284,56	Картометрический метод	5	-
829	491018,06	4291293,73	Картометрический метод	5	-
830	491056,28	4291389,63	Картометрический метод	5	-
831	491105,84	4291445,52	Картометрический метод	5	-
832	491149,40	4291475,88	Картометрический метод	5	-
833	491157,98	4291491,72	Картометрический метод	5	-
834	491163,92	4291493,05	Картометрический метод	5	-
835	491177,12	4291517,46	Картометрический метод	5	-
836	491168,54	4291522,09	Картометрический метод	5	-
837	491178,44	4291545,84	Картометрический метод	5	-
838	491142,14	4291636,92	Картометрический метод	5	-
839	491183,72	4291720,75	Картометрический метод	5	-
840	491206,34	4291764,09	Картометрический метод	5	-
841	491224,62	4291754,42	Картометрический метод	5	-
842	491259,74	4291792,05	Картометрический метод	5	-
843	491165,66	4291818,00	Картометрический метод	5	-
844	491161,94	4291811,82	Картометрический метод	5	-
845	491148,74	4291791,36	Картометрический метод	5	-
846	491116,30	4291739,36	Картометрический метод	5	-
809	491089,24	4291662,13	Картометрический метод	5	-
	часть №32				
847	490946,31	4291352,23	Картометрический метод	5	-
848	491029,33	4291505,83	Картометрический метод	5	-
849	490955,35	4291542,19	Картометрический метод	5	-
847	490946,31	4291352,23	Картометрический метод	5	-
	часть №33				
850	490719,49	4291519,98	Картометрический метод	5	-
851	490788,95	4291459,91	Картометрический метод	5	-
852	490867,18	4291280,84	Картометрический метод	5	-
853	490895,35	4291257,05	Картометрический метод	5	-
854	490929,17	4291320,23	Картометрический метод	5	-
855	490939,43	4291550,01	Картометрический метод	5	-
856	490773,53	4291623,97	Картометрический метод	5	-
850	490719,49	4291519,98	Картометрический метод	5	-
	часть №34				
857	490697,25	4291479,15	Картометрический метод	5	-
858	490716,79	4291441,39	Картометрический метод	5	-
859	490775,29	4291319,07	Картометрический метод	5	-
860	490844,45	4291181,88	Картометрический метод	5	-
861	490849,62	4291171,42	Картометрический метод	5	-
862	490887,31	4291242,05	Картометрический метод	5	-
863	490857,68	4291275,37	Картометрический метод	5	-
864	490780,71	4291453,29	Картометрический метод	5	-
865	490734,26	4291497,47	Картометрический метод	5	-
857	490697,25	4291479,15	Картометрический метод	5	-

ОПИСАНИЕ МЕСТОПОЛОЖЕНИЯ ГРАНИЦ

Зона застройки индивидуальными жилыми домами и ведения личного подсобного хозяйства (Жин)

(наименование объекта)

Сведения о местоположении границ объекта

3. Сведения о характерных точках части (частей) границы объекта

Обозначение характерных точек части границы	Координаты, м		Метод определения координат характерной точки	Средняя квадратическая погрешность положения характерной точки (M _t), м	Описание обозначения точки на местности (при наличии)
	X	Y			
	часть №35				
866	490836,29	4291164,28	Картометрический метод	5	-
867	490760,59	4291309,61	Картометрический метод	5	-
868	490733,97	4291292,88	Картометрический метод	5	-
869	490731,52	4291179,65	Картометрический метод	5	-
870	490735,24	4291170,89	Картометрический метод	5	-
871	490824,43	4291122,70	Картометрический метод	5	-
872	490829,42	4291123,15	Картометрический метод	5	-
873	490833,12	4291132,27	Картометрический метод	5	-
874	490844,71	4291144,55	Картометрический метод	5	-
866	490836,29	4291164,28	Картометрический метод	5	-
	часть №36				
875	490729,86	4290423,13	Картометрический метод	5	-
876	490819,53	4290633,00	Картометрический метод	5	-
877	490812,35	4290729,36	Картометрический метод	5	-
878	490742,73	4290751,43	Картометрический метод	5	-
879	490766,18	4290876,76	Картометрический метод	5	-
880	490788,80	4290913,04	Картометрический метод	5	-
881	490830,87	4290964,99	Картометрический метод	5	-
882	490855,67	4291002,19	Картометрический метод	5	-
883	490845,83	4291007,84	Картометрический метод	5	-
884	490849,67	4291016,12	Картометрический метод	5	-
885	490811,91	4291032,70	Картометрический метод	5	-
886	490809,68	4291033,74	Картометрический метод	5	-
887	490788,53	4290985,22	Картометрический метод	5	-
888	490735,71	4290880,40	Картометрический метод	5	-
889	490713,28	4290822,84	Картометрический метод	5	-
890	490693,93	4290764,75	Картометрический метод	5	-
891	490669,14	4290690,35	Картометрический метод	5	-
892	490612,57	4290496,37	Картометрический метод	5	-
893	490608,71	4290483,48	Картометрический метод	5	-
875	490729,86	4290423,13	Картометрический метод	5	-
	часть №37				
894	490730,97	4291161,72	Картометрический метод	5	-
895	490714,02	4291107,31	Картометрический метод	5	-
896	490698,98	4291080,55	Картометрический метод	5	-
897	490680,36	4291055,43	Картометрический метод	5	-
898	490667,27	4291039,45	Картометрический метод	5	-
899	490628,30	4291007,61	Картометрический метод	5	-
900	490553,20	4290937,62	Картометрический метод	5	-
901	490503,28	4290892,91	Картометрический метод	5	-
902	490458,15	4290849,31	Картометрический метод	5	-
903	490437,78	4290824,85	Картометрический метод	5	-
904	490415,24	4290791,64	Картометрический метод	5	-
905	490405,33	4290770,04	Картометрический метод	5	-

ОПИСАНИЕ МЕСТОПОЛОЖЕНИЯ ГРАНИЦ

Зона застройки индивидуальными жилыми домами и ведения личного подсобного хозяйства (Жин)

(наименование объекта)

Сведения о местоположении границ объекта

3. Сведения о характерных точках части (частей) границы объекта

Обозначение характерных точек части границы	Координаты, м		Метод определения координат характерной точки	Средняя квадратическая погрешность положения характерной точки (M _t), м	Описание обозначения точки на местности (при наличии)
	X	Y			
906	490428,20	4290716,45	Картометрический метод	5	-
907	490444,26	4290684,43	Картометрический метод	5	-
908	490462,84	4290660,61	Картометрический метод	5	-
909	490468,84	4290657,37	Картометрический метод	5	-
910	490487,97	4290660,77	Картометрический метод	5	-
911	490574,13	4290697,60	Картометрический метод	5	-
912	490629,95	4290723,00	Картометрический метод	5	-
913	490669,80	4290739,91	Картометрический метод	5	-
914	490676,11	4290746,57	Картометрический метод	5	-
915	490682,54	4290765,76	Картометрический метод	5	-
916	490702,86	4290826,44	Картометрический метод	5	-
917	490726,67	4290885,40	Картометрический метод	5	-
918	490779,68	4290990,10	Картометрический метод	5	-
919	490821,00	4291102,37	Картометрический метод	5	-
920	490825,68	4291113,91	Картометрический метод	5	-
894	490730,97	4291161,72	Картометрический метод	5	-
	часть №38				
921	490030,59	4290752,67	Картометрический метод	5	-
922	490155,20	4290812,15	Картометрический метод	5	-
923	490174,75	4290823,20	Картометрический метод	5	-
924	490192,30	4290831,76	Картометрический метод	5	-
925	490277,77	4290872,45	Картометрический метод	5	-
926	490313,81	4290847,46	Картометрический метод	5	-
927	490397,99	4290784,98	Картометрический метод	5	-
928	490437,58	4290847,00	Картометрический метод	5	-
929	490634,06	4291027,52	Картометрический метод	5	-
930	490655,30	4291045,29	Картометрический метод	5	-
931	490660,37	4291048,52	Картометрический метод	5	-
932	490673,77	4291063,04	Картометрический метод	5	-
933	490680,74	4291073,13	Картометрический метод	5	-
934	490701,73	4291110,81	Картометрический метод	5	-
935	490722,54	4291170,55	Картометрический метод	5	-
936	490723,95	4291230,19	Картометрический метод	5	-
937	490726,01	4291317,90	Картометрический метод	5	-
938	490670,72	4291431,64	Картометрический метод	5	-
939	490668,56	4291432,04	Картометрический метод	5	-
940	490670,10	4291440,25	Картометрический метод	5	-
941	490641,09	4291492,36	Картометрический метод	5	-
942	490621,93	4291472,43	Картометрический метод	5	-
943	490623,79	4291440,79	Картометрический метод	5	-
944	490629,99	4291396,78	Картометрический метод	5	-
945	490655,41	4291301,31	Картометрический метод	5	-
946	490654,79	4291257,90	Картометрический метод	5	-
947	490640,53	4291239,91	Картометрический метод	5	-
948	490636,80	4291233,53	Картометрический метод	5	-

ОПИСАНИЕ МЕСТОПОЛОЖЕНИЯ ГРАНИЦ

Зона застройки индивидуальными жилыми домами и ведения личного подсобного хозяйства (Жин)

(наименование объекта)

Сведения о местоположении границ объекта

3. Сведения о характерных точках части (частей) границы объекта

Обозначение характерных точек части границы	Координаты, м		Метод определения координат характерной точки	Средняя квадратическая погрешность положения характерной точки (M _t), м	Описание обозначения точки на местности (при наличии)
	X	Y			
949	490608,56	4291206,69	Картометрический метод	5	-
950	490566,64	4291182,54	Картометрический метод	5	-
951	490535,49	4291155,73	Картометрический метод	5	-
952	490517,16	4291132,82	Картометрический метод	5	-
953	490443,32	4291070,24	Картометрический метод	5	-
954	490249,11	4291015,06	Картометрический метод	5	-
955	490187,25	4290982,44	Картометрический метод	5	-
956	490108,97	4290884,71	Картометрический метод	5	-
957	490003,68	4290805,32	Картометрический метод	5	-
921	490030,59	4290752,67	Картометрический метод	5	-
	часть №39				
958	490682,89	4290185,76	Картометрический метод	5	-
959	490679,35	4290256,77	Картометрический метод	5	-
960	490683,54	4290286,97	Картометрический метод	5	-
961	490719,60	4290349,87	Картометрический метод	5	-
962	490756,08	4290394,74	Картометрический метод	5	-
963	490723,57	4290408,40	Картометрический метод	5	-
964	490605,19	4290471,81	Картометрический метод	5	-
965	490533,08	4290232,00	Картометрический метод	5	-
966	490516,35	4290170,60	Картометрический метод	5	-
967	490504,19	4290118,28	Картометрический метод	5	-
968	490474,04	4290025,88	Картометрический метод	5	-
969	490471,27	4290021,38	Картометрический метод	5	-
970	490487,10	4290016,09	Картометрический метод	5	-
971	490511,30	4289988,90	Картометрический метод	5	-
972	490537,20	4289967,25	Картометрический метод	5	-
973	490560,55	4289962,58	Картометрический метод	5	-
974	490574,56	4289974,05	Картометрический метод	5	-
975	490616,25	4290049,67	Картометрический метод	5	-
976	490663,85	4290145,64	Картометрический метод	5	-
977	490669,29	4290155,84	Картометрический метод	5	-
958	490682,89	4290185,76	Картометрический метод	5	-
	часть №40				
978	490671,28	4290732,17	Картометрический метод	5	-
979	490668,85	4290733,00	Картометрический метод	5	-
980	490632,36	4290717,51	Картометрический метод	5	-
981	490576,54	4290692,11	Картометрический метод	5	-
982	490489,79	4290655,03	Картометрический метод	5	-
983	490483,82	4290644,67	Картометрический метод	5	-
984	490567,22	4290509,79	Картометрический метод	5	-
985	490597,72	4290490,17	Картометрический метод	5	-
986	490600,80	4290499,94	Картометрический метод	5	-
987	490658,24	4290693,23	Картометрический метод	5	-
978	490671,28	4290732,17	Картометрический метод	5	-
	часть №41				

ОПИСАНИЕ МЕСТОПОЛОЖЕНИЯ ГРАНИЦ

Зона застройки индивидуальными жилыми домами и ведения личного подсобного хозяйства (Жин)

(наименование объекта)

Сведения о местоположении границ объекта

3. Сведения о характерных точках части (частей) границы объекта

Обозначение характерных точек части границы	Координаты, м		Метод определения координат характерной точки	Средняя квадратическая погрешность положения характерной точки (M _t), м	Описание обозначения точки на местности (при наличии)
	X	Y			
988	490454,34	4290027,03	Картометрический метод	5	-
989	490458,39	4290033,49	Картометрический метод	5	-
990	490490,12	4290126,13	Картометрический метод	5	-
991	490505,54	4290175,83	Картометрический метод	5	-
992	490521,97	4290236,48	Картометрический метод	5	-
993	490592,51	4290475,82	Картометрический метод	5	-
994	490560,74	4290498,31	Картометрический метод	5	-
995	490473,94	4290638,37	Картометрический метод	5	-
996	490455,38	4290630,86	Картометрический метод	5	-
997	490426,27	4290615,22	Картометрический метод	5	-
998	490402,19	4290599,10	Картометрический метод	5	-
999	490391,84	4290592,46	Картометрический метод	5	-
1000	490354,60	4290567,86	Картометрический метод	5	-
1001	490262,85	4290511,95	Картометрический метод	5	-
1002	490256,92	4290495,49	Картометрический метод	5	-
1003	490293,01	4290480,21	Картометрический метод	5	-
1004	490293,43	4290457,26	Картометрический метод	5	-
1005	490292,16	4290422,03	Картометрический метод	5	-
1006	490313,39	4290382,11	Картометрический метод	5	-
1007	490314,66	4290371,07	Картометрический метод	5	-
1008	490291,73	4290356,20	Картометрический метод	5	-
1009	490248,01	4290351,96	Картометрический метод	5	-
1010	490218,71	4290355,79	Картометрический метод	5	-
1011	490212,34	4290340,07	Картометрический метод	5	-
1012	490236,12	4290329,45	Картометрический метод	5	-
1013	490276,88	4290323,93	Картометрический метод	5	-
1014	490302,35	4290292,09	Картометрический метод	5	-
1015	490309,56	4290261,10	Картометрический метод	5	-
1016	490276,03	4290244,11	Картометрический метод	5	-
1017	490268,39	4290216,09	Картометрический метод	5	-
1018	490279,85	4290200,37	Картометрический метод	5	-
1019	490300,65	4290209,29	Картометрический метод	5	-
1020	490323,58	4290216,94	Картометрический метод	5	-
1021	490358,81	4290191,45	Картометрический метод	5	-
1022	490408,06	4290160,04	Картометрический метод	5	-
1023	490414,17	4290121,95	Картометрический метод	5	-
1024	490407,64	4290096,76	Картометрический метод	5	-
1025	490419,10	4290080,20	Картометрический метод	5	-
1026	490412,73	4290041,14	Картометрический метод	5	-
1027	490451,40	4290026,87	Картометрический метод	5	-
1028	490453,60	4290026,87	Картометрический метод	5	-
988	490454,34	4290027,03	Картометрический метод	5	-
	часть №42				
1029	490176,28	4290467,10	Картометрический метод	5	-
1030	490253,45	4290524,89	Картометрический метод	5	-

ОПИСАНИЕ МЕСТОПОЛОЖЕНИЯ ГРАНИЦ

Зона застройки индивидуальными жилыми домами и ведения личного подсобного хозяйства (Жин)

(наименование объекта)

Сведения о местоположении границ объекта

3. Сведения о характерных точках части (частей) границы объекта

Обозначение характерных точек части границы	Координаты, м		Метод определения координат характерной точки	Средняя квадратическая погрешность положения характерной точки (M _t), м	Описание обозначения точки на местности (при наличии)
	X	Y			
1031	490450,87	4290645,31	Картометрический метод	5	-
1032	490439,13	4290681,31	Картометрический метод	5	-
1033	490422,79	4290713,84	Картометрический метод	5	-
1034	490399,63	4290768,13	Картометрический метод	5	-
1035	490355,34	4290799,48	Картометрический метод	5	-
1036	490331,10	4290821,95	Картометрический метод	5	-
1037	490310,33	4290842,56	Картометрический метод	5	-
1038	490301,83	4290849,62	Картометрический метод	5	-
1039	490281,43	4290861,86	Картометрический метод	5	-
1040	490226,69	4290838,19	Картометрический метод	5	-
1041	490208,18	4290828,90	Картометрический метод	5	-
1042	490179,43	4290815,42	Картометрический метод	5	-
1043	490033,30	4290747,38	Картометрический метод	5	-
1029	490176,28	4290467,10	Картометрический метод	5	-
п.Кадниха					
	часть №43				
1044	487300,14	4282548,60	Картометрический метод	5	-
1045	487300,78	4282521,91	Картометрический метод	5	-
1046	487298,52	4282458,13	Картометрический метод	5	-
1047	487297,43	4282413,10	Картометрический метод	5	-
1048	487297,29	4282370,23	Картометрический метод	5	-
1049	487299,22	4282366,71	Картометрический метод	5	-
1050	487340,55	4282364,56	Картометрический метод	5	-
1051	487401,63	4282362,84	Картометрический метод	5	-
1052	487461,50	4282362,42	Картометрический метод	5	-
1053	487500,83	4282361,03	Картометрический метод	5	-
1054	487586,99	4282357,21	Картометрический метод	5	-
1055	487615,87	4282357,21	Картометрический метод	5	-
1056	487651,54	4282363,15	Картометрический метод	5	-
1057	487678,71	4282358,91	Картометрический метод	5	-
1058	487699,10	4282370,80	Картометрический метод	5	-
1059	487748,35	4282358,91	Картометрический метод	5	-
1060	487756,84	4282336,83	Картометрический метод	5	-
1061	487761,94	4282329,18	Картометрический метод	5	-
1062	487764,48	4282314,75	Картометрический метод	5	-
1063	487759,39	4282305,41	Картометрический метод	5	-
1064	487749,80	4282290,47	Картометрический метод	5	-
1065	487828,04	4282238,23	Картометрический метод	5	-
1066	487930,57	4282169,78	Картометрический метод	5	-
1067	487991,04	4282265,23	Картометрический метод	5	-
1068	487999,70	4282513,99	Картометрический метод	5	-
1069	487811,30	4282521,43	Картометрический метод	5	-
1070	487503,20	4282542,56	Картометрический метод	5	-
1044	487300,14	4282548,60	Картометрический метод	5	-
	часть №44				

ОПИСАНИЕ МЕСТОПОЛОЖЕНИЯ ГРАНИЦ

Зона застройки индивидуальными жилыми домами и ведения личного подсобного хозяйства (Жин)

(наименование объекта)

Сведения о местоположении границ объекта

3. Сведения о характерных точках части (частей) границы объекта

Обозначение характерных точек части границы	Координаты, м		Метод определения координат характерной точки	Средняя квадратическая погрешность положения характерной точки (M _t), м	Описание обозначения точки на местности (при наличии)
	X	Y			
1071	486900,74	4282777,00	Картометрический метод	5	-
1072	486784,74	4282769,51	Картометрический метод	5	-
1073	486643,77	4282789,92	Картометрический метод	5	-
1074	486602,28	4282774,31	Картометрический метод	5	-
1075	486427,91	4282745,24	Картометрический метод	5	-
1076	486420,69	4282708,98	Картометрический метод	5	-
1077	486418,28	4282682,71	Картометрический метод	5	-
1078	486417,13	4282602,46	Картометрический метод	5	-
1079	486426,03	4282586,44	Картометрический метод	5	-
1080	486799,82	4282583,76	Картометрический метод	5	-
1081	487294,15	4282568,33	Картометрический метод	5	-
1082	487507,19	4282563,59	Картометрический метод	5	-
1083	487705,40	4282549,94	Картометрический метод	5	-
1084	487774,83	4282548,75	Картометрический метод	5	-
1085	488000,75	4282543,97	Картометрический метод	5	-
1086	488007,52	4282738,54	Картометрический метод	5	-
1087	487983,35	4282740,96	Картометрический метод	5	-
1088	487946,48	4282741,01	Картометрический метод	5	-
1089	487840,60	4282738,10	Картометрический метод	5	-
1090	487788,39	4282734,36	Картометрический метод	5	-
1091	487665,06	4282727,40	Картометрический метод	5	-
1092	487517,12	4282717,42	Картометрический метод	5	-
1093	487485,23	4282719,35	Картометрический метод	5	-
1094	487405,89	4282728,31	Картометрический метод	5	-
1095	487278,39	4282740,19	Картометрический метод	5	-
1096	487183,90	4282748,25	Картометрический метод	5	-
1097	487018,62	4282761,59	Картометрический метод	5	-
1098	487002,21	4282767,00	Картометрический метод	5	-
1099	486988,61	4282779,29	Картометрический метод	5	-
1100	486982,19	4282794,88	Картометрический метод	5	-
1101	486947,15	4282807,70	Картометрический метод	5	-
1071	486900,74	4282777,00	Картометрический метод	5	-
1102	487306,23	4282699,43	Картометрический метод	5	-
1103	487321,00	4282696,81	Картометрический метод	5	-
1104	487322,74	4282706,66	Картометрический метод	5	-
1105	487307,97	4282709,27	Картометрический метод	5	-
1102	487306,23	4282699,43	Картометрический метод	5	-
	часть №45				
1106	487420,53	4282256,16	Картометрический метод	5	-
1107	487482,53	4282264,65	Картометрический метод	5	-
1108	487490,17	4282257,01	Картометрический метод	5	-
1109	487505,46	4282229,82	Картометрический метод	5	-
1110	487519,05	4282234,07	Картометрический метод	5	-
1111	487523,30	4282251,05	Картометрический метод	5	-

ОПИСАНИЕ МЕСТОПОЛОЖЕНИЯ ГРАНИЦ

Зона застройки индивидуальными жилыми домами и ведения личного подсобного хозяйства (Жин)

(наименование объекта)

Сведения о местоположении границ объекта

3. Сведения о характерных точках части (частей) границы объекта

Обозначение характерных точек части границы	Координаты, м		Метод определения координат характерной точки	Средняя квадратическая погрешность положения характерной точки (M _t), м	Описание обозначения точки на местности (при наличии)
	X	Y			
1112	487546,22	4282308,81	Картометрический метод	5	-
1113	487556,42	4282344,47	Картометрический метод	5	-
1114	487457,41	4282354,20	Картометрический метод	5	-
1115	487427,33	4282356,48	Картометрический метод	5	-
1116	487340,73	4282355,59	Картометрический метод	5	-
1117	487177,83	4282367,90	Картометрический метод	5	-
1118	487094,14	4282373,69	Картометрический метод	5	-
1119	487027,68	4282386,45	Картометрический метод	5	-
1120	487001,88	4282407,66	Картометрический метод	5	-
1121	486990,61	4282377,99	Картометрический метод	5	-
1122	486981,62	4282343,30	Картометрический метод	5	-
1123	486983,07	4282294,09	Картометрический метод	5	-
1124	487083,98	4282290,56	Картометрический метод	5	-
1125	487090,00	4282304,15	Картометрический метод	5	-
1126	487115,42	4282336,40	Картометрический метод	5	-
1127	487156,92	4282362,52	Картометрический метод	5	-
1128	487179,83	4282360,46	Картометрический метод	5	-
1129	487179,83	4282335,96	Картометрический метод	5	-
1130	487179,82	4282320,26	Картометрический метод	5	-
1131	487231,62	4282321,82	Картометрический метод	5	-
1132	487237,90	4282307,70	Картометрический метод	5	-
1133	487292,84	4282303,00	Картометрический метод	5	-
1134	487289,89	4282328,56	Картометрический метод	5	-
1135	487315,53	4282325,34	Картометрический метод	5	-
1136	487323,93	4282310,08	Картометрический метод	5	-
1137	487324,78	4282282,06	Картометрический метод	5	-
1138	487334,12	4282277,81	Картометрический метод	5	-
1139	487343,06	4282282,59	Картометрический метод	5	-
1140	487353,28	4282283,21	Картометрический метод	5	-
1141	487368,95	4282273,08	Картометрический метод	5	-
1142	487380,83	4282252,33	Картометрический метод	5	-
1106	487420,53	4282256,16	Картометрический метод	5	-
	часть №46				
1143	487261,01	4282553,06	Картометрический метод	5	-
1144	487261,45	4282542,82	Картометрический метод	5	-
1145	487256,81	4282542,80	Картометрический метод	5	-
1146	487247,15	4282542,54	Картометрический метод	5	-
1147	487246,79	4282547,53	Картометрический метод	5	-
1148	487246,43	4282552,68	Картометрический метод	5	-
1149	487023,84	4282554,98	Картометрический метод	5	-
1150	487007,82	4282426,80	Картометрический метод	5	-
1151	487015,51	4282410,48	Картометрический метод	5	-
1152	487039,25	4282395,35	Картометрический метод	5	-
1153	487096,81	4282385,85	Картометрический метод	5	-
1154	487178,13	4282376,36	Картометрический метод	5	-

ОПИСАНИЕ МЕСТОПОЛОЖЕНИЯ ГРАНИЦ

Зона застройки индивидуальными жилыми домами и ведения личного подсобного хозяйства (Жин)

(наименование объекта)

Сведения о местоположении границ объекта

3. Сведения о характерных точках части (частей) границы объекта

Обозначение характерных точек части границы	Координаты, м		Метод определения координат характерной точки	Средняя квадратическая погрешность положения характерной точки (M _t), м	Описание обозначения точки на местности (при наличии)
	X	Y			
1155	487290,97	4282367,85	Картометрический метод	5	-
1156	487291,25	4282413,01	Картометрический метод	5	-
1157	487293,03	4282458,40	Картометрический метод	5	-
1158	487295,86	4282553,16	Картометрический метод	5	-
1143	487261,01	4282553,06	Картометрический метод	5	-
	часть №47				
1159	486396,92	4282546,62	Картометрический метод	5	-
1160	486394,46	4282480,82	Картометрический метод	5	-
1161	486394,19	4282452,86	Картометрический метод	5	-
1162	486439,44	4282313,00	Картометрический метод	5	-
1163	486963,05	4282294,78	Картометрический метод	5	-
1164	486961,60	4282343,64	Картометрический метод	5	-
1165	486973,10	4282385,71	Картометрический метод	5	-
1166	486989,57	4282431,85	Картометрический метод	5	-
1167	487001,44	4282555,28	Картометрический метод	5	-
1168	486400,45	4282569,11	Картометрический метод	5	-
1159	486396,92	4282546,62	Картометрический метод	5	-
	часть №48				
1169	486208,62	4282502,96	Картометрический метод	5	-
1170	486230,63	4282420,55	Картометрический метод	5	-
1171	486246,97	4282403,04	Картометрический метод	5	-
1172	486299,83	4282404,47	Картометрический метод	5	-
1173	486306,16	4282326,99	Картометрический метод	5	-
1174	486359,28	4282315,79	Картометрический метод	5	-
1175	486418,54	4282313,73	Картометрический метод	5	-
1176	486379,00	4282448,57	Картометрический метод	5	-
1177	486374,41	4282479,69	Картометрический метод	5	-
1178	486376,95	4282547,96	Картометрический метод	5	-
1179	486380,21	4282569,14	Картометрический метод	5	-
1180	486338,61	4282568,54	Картометрический метод	5	-
1169	486208,62	4282502,96	Картометрический метод	5	-
	часть №49				
1181	486203,51	4282533,97	Картометрический метод	5	-
1182	486328,18	4282596,89	Картометрический метод	5	-
1183	486384,93	4282599,21	Картометрический метод	5	-
1184	486398,54	4282685,89	Картометрический метод	5	-
1185	486407,66	4282745,17	Картометрический метод	5	-
1186	486319,16	4282752,38	Картометрический метод	5	-
1187	486248,50	4282783,56	Картометрический метод	5	-
1188	486197,34	4282785,51	Картометрический метод	5	-
1181	486203,51	4282533,97	Картометрический метод	5	-
	п.Правый Курундус				
	часть №50				
1189	483802,45	4286424,94	Картометрический метод	5	-
1190	483813,03	4286431,56	Картометрический метод	5	-

ОПИСАНИЕ МЕСТОПОЛОЖЕНИЯ ГРАНИЦ

Зона застройки индивидуальными жилыми домами и ведения личного подсобного хозяйства (Жин)

(наименование объекта)

Сведения о местоположении границ объекта

3. Сведения о характерных точках части (частей) границы объекта

Обозначение характерных точек части границы	Координаты, м		Метод определения координат характерной точки	Средняя квадратическая погрешность положения характерной точки (M _t), м	Описание обозначения точки на местности (при наличии)
	X	Y			
1191	483837,67	4286449,16	Картометрический метод	5	-
1192	483915,11	4286508,12	Картометрический метод	5	-
1193	483893,93	4286537,81	Картометрический метод	5	-
1194	484036,55	4286657,70	Картометрический метод	5	-
1195	484069,11	4286687,63	Картометрический метод	5	-
1196	484137,75	4286715,80	Картометрический метод	5	-
1197	484162,39	4286739,56	Картометрический метод	5	-
1198	484154,49	4286750,11	Картометрический метод	5	-
1199	484229,27	4286816,11	Картометрический метод	5	-
1200	484175,97	4286887,85	Картометрический метод	5	-
1201	483998,96	4286760,81	Картометрический метод	5	-
1202	483934,51	4286714,23	Картометрический метод	5	-
1203	483871,80	4286671,96	Картометрический метод	5	-
1204	483818,00	4286621,98	Картометрический метод	5	-
1205	483743,29	4286561,45	Картометрический метод	5	-
1189	483802,45	4286424,94	Картометрический метод	5	-
	часть №51				
1206	484166,30	4286900,89	Картометрический метод	5	-
1207	484113,86	4286971,48	Картометрический метод	5	-
1208	483828,89	4286769,22	Картометрический метод	5	-
1209	483783,99	4286734,90	Картометрический метод	5	-
1210	483758,04	4286716,02	Картометрический метод	5	-
1211	483627,35	4286921,46	Картометрический метод	5	-
1212	483559,64	4287035,01	Картометрический метод	5	-
1213	483294,99	4287411,93	Картометрический метод	5	-
1214	483205,83	4287337,96	Картометрический метод	5	-
1215	483270,62	4287238,02	Картометрический метод	5	-
1216	483316,33	4287187,49	Картометрический метод	5	-
1217	483532,50	4286872,93	Картометрический метод	5	-
1218	483550,40	4286842,72	Картометрический метод	5	-
1219	483571,26	4286810,39	Картометрический метод	5	-
1220	483594,78	4286777,76	Картометрический метод	5	-
1221	483613,23	4286745,09	Картометрический метод	5	-
1222	483672,51	4286648,62	Картометрический метод	5	-
1223	483697,77	4286619,25	Картометрический метод	5	-
1224	483733,25	4286576,43	Картометрический метод	5	-
1225	483844,53	4286666,83	Картометрический метод	5	-
1226	483916,63	4286716,49	Картометрический метод	5	-
1206	484166,30	4286900,89	Картометрический метод	5	-
	часть №52				
1227	483619,26	4286412,05	Картометрический метод	5	-
1228	483696,20	4286313,01	Картометрический метод	5	-
1229	483653,09	4286269,87	Картометрический метод	5	-
1230	483533,92	4286165,13	Картометрический метод	5	-
1231	483588,79	4286112,75	Картометрический метод	5	-

ОПИСАНИЕ МЕСТОПОЛОЖЕНИЯ ГРАНИЦ

Зона застройки индивидуальными жилыми домами и ведения личного подсобного хозяйства (Жин)

(наименование объекта)

Сведения о местоположении границ объекта

3. Сведения о характерных точках части (частей) границы объекта

Обозначение характерных точек части границы	Координаты, м		Метод определения координат характерной точки	Средняя квадратическая погрешность положения характерной точки (M _t), м	Описание обозначения точки на местности (при наличии)
	X	Y			
1232	483702,03	4286221,36	Картометрический метод	5	-
1233	483737,80	4286267,69	Картометрический метод	5	-
1234	483830,67	4286322,32	Картометрический метод	5	-
1235	483732,78	4286551,12	Картометрический метод	5	-
1227	483619,26	4286412,05	Картометрический метод	5	-
	часть №53				
1236	483542,15	4286187,32	Картометрический метод	5	-
1237	483677,09	4286309,30	Картометрический метод	5	-
1238	483607,61	4286397,78	Картометрический метод	5	-
1239	483477,05	4286250,18	Картометрический метод	5	-
1240	483480,04	4286213,02	Картометрический метод	5	-
1241	483491,02	4286186,83	Картометрический метод	5	-
1242	483511,47	4286175,85	Картометрический метод	5	-
1236	483542,15	4286187,32	Картометрический метод	5	-
	часть №54				
1243	483720,12	4286564,04	Картометрический метод	5	-
1244	483683,81	4286618,83	Картометрический метод	5	-
1245	483664,52	4286639,30	Картометрический метод	5	-
1246	483522,43	4286848,67	Картометрический метод	5	-
1247	483302,75	4287175,68	Картометрический метод	5	-
1248	483256,75	4287226,52	Картометрический метод	5	-
1249	483192,75	4287328,61	Картометрический метод	5	-
1250	483094,95	4287253,91	Картометрический метод	5	-
1251	483141,59	4287175,16	Картометрический метод	5	-
1252	483167,29	4287138,32	Картометрический метод	5	-
1253	483638,01	4286463,50	Картометрический метод	5	-
1243	483720,12	4286564,04	Картометрический метод	5	-
	п.Марай				
	часть №55				
1254	483200,42	4285476,02	Картометрический метод	5	-
1255	483309,08	4285620,40	Картометрический метод	5	-
1256	483276,46	4285672,16	Картометрический метод	5	-
1257	483076,95	4285588,13	Картометрический метод	5	-
1258	483072,41	4285493,41	Картометрический метод	5	-
1259	483094,30	4285498,32	Картометрический метод	5	-
1260	483135,95	4285505,97	Картометрический метод	5	-
1261	483188,65	4285517,88	Картометрический метод	5	-
1262	483194,60	4285510,22	Картометрический метод	5	-
1254	483200,42	4285476,02	Картометрический метод	5	-
	часть №56				
1263	483111,68	4285741,60	Картометрический метод	5	-
1264	483051,51	4285689,89	Картометрический метод	5	-
1265	483070,94	4285597,27	Картометрический метод	5	-
1266	483284,15	4285685,63	Картометрический метод	5	-
1267	483318,26	4285632,05	Картометрический метод	5	-

ОПИСАНИЕ МЕСТОПОЛОЖЕНИЯ ГРАНИЦ

Зона застройки индивидуальными жилыми домами и ведения личного подсобного хозяйства (Жин)

(наименование объекта)

Сведения о местоположении границ объекта

3. Сведения о характерных точках части (частей) границы объекта

Обозначение характерных точек части границы	Координаты, м		Метод определения координат характерной точки	Средняя квадратическая погрешность положения характерной точки (M _t), м	Описание обозначения точки на местности (при наличии)
	X	Y			
1268	483383,97	4285711,17	Картометрический метод	5	-
1269	483354,39	4285810,94	Картометрический метод	5	-
1263	483111,68	4285741,60	Картометрический метод	5	-
	часть №57				
1270	482896,61	4285382,32	Картометрический метод	5	-
1271	482890,38	4285300,94	Картометрический метод	5	-
1272	482878,63	4285141,26	Картометрический метод	5	-
1273	482865,44	4284989,08	Картометрический метод	5	-
1274	482988,63	4285048,71	Картометрический метод	5	-
1275	482997,17	4285208,25	Картометрический метод	5	-
1276	483049,04	4285323,38	Картометрический метод	5	-
1277	483053,90	4285412,29	Картометрический метод	5	-
1270	482896,61	4285382,32	Картометрический метод	5	-
	часть №58				
1278	482898,23	4285400,95	Картометрический метод	5	-
1279	483054,92	4285430,81	Картометрический метод	5	-
1280	483066,37	4285592,99	Картометрический метод	5	-
1281	483045,85	4285687,87	Картометрический метод	5	-
1282	482956,60	4285689,57	Картометрический метод	5	-
1283	482929,13	4285670,19	Картометрический метод	5	-
1284	482924,01	4285651,70	Картометрический метод	5	-
1285	482918,00	4285594,45	Картометрический метод	5	-
1278	482898,23	4285400,95	Картометрический метод	5	-
	часть №59				
1286	482625,89	4285402,31	Картометрический метод	5	-
1287	482584,85	4285397,82	Картометрический метод	5	-
1288	482519,55	4285380,79	Картометрический метод	5	-
1289	482499,29	4285375,98	Картометрический метод	5	-
1290	482507,03	4285352,24	Картометрический метод	5	-
1291	482486,12	4285345,15	Картометрический метод	5	-
1292	482477,87	4285368,89	Картометрический метод	5	-
1293	482399,12	4285334,21	Картометрический метод	5	-
1294	482356,61	4285315,77	Картометрический метод	5	-
1295	482265,38	4285231,59	Картометрический метод	5	-
1296	482263,75	4285225,40	Картометрический метод	5	-
1297	482275,81	4285218,21	Картометрический метод	5	-
1298	482407,39	4285138,93	Картометрический метод	5	-
1299	482410,31	4285141,50	Картометрический метод	5	-
1300	482509,33	4285256,60	Картометрический метод	5	-
1301	482536,73	4285265,60	Картометрический метод	5	-
1302	482571,18	4285196,31	Картометрический метод	5	-
1303	482635,77	4285254,64	Картометрический метод	5	-
1304	482734,04	4285290,96	Картометрический метод	5	-
1305	482723,11	4285151,46	Картометрический метод	5	-
1306	482706,46	4284957,05	Картометрический метод	5	-

ОПИСАНИЕ МЕСТОПОЛОЖЕНИЯ ГРАНИЦ

Зона застройки индивидуальными жилыми домами и ведения личного подсобного хозяйства (Жин)

(наименование объекта)

Сведения о местоположении границ объекта

3. Сведения о характерных точках части (частей) границы объекта

Обозначение характерных точек части границы	Координаты, м		Метод определения координат характерной точки	Средняя квадратическая погрешность положения характерной точки (M _t), м	Описание обозначения точки на местности (при наличии)
	X	Y			
1307	482721,19	4284948,02	Картометрический метод	5	-
1308	482759,66	4284926,96	Картометрический метод	5	-
1309	482848,34	4284998,40	Картометрический метод	5	-
1310	482864,13	4285130,78	Картометрический метод	5	-
1311	482865,52	4285142,55	Картометрический метод	5	-
1312	482866,07	4285163,91	Картометрический метод	5	-
1313	482862,51	4285165,18	Картометрический метод	5	-
1314	482869,53	4285221,97	Картометрический метод	5	-
1315	482871,93	4285268,18	Картометрический метод	5	-
1316	482874,34	4285315,57	Картометрический метод	5	-
1317	482877,34	4285343,76	Картометрический метод	5	-
1318	482878,46	4285380,82	Картометрический метод	5	-
1319	482708,32	4285397,58	Картометрический метод	5	-
1286	482625,89	4285402,31	Картометрический метод	5	-
	часть №60				
1320	482460,35	4285375,91	Картометрический метод	5	-
1321	482456,81	4285395,78	Картометрический метод	5	-
1322	482478,22	4285399,57	Картометрический метод	5	-
1323	482480,26	4285385,99	Картометрический метод	5	-
1324	482481,11	4285381,48	Картометрический метод	5	-
1325	482534,45	4285397,99	Картометрический метод	5	-
1326	482625,83	4285422,31	Картометрический метод	5	-
1327	482707,50	4285412,76	Картометрический метод	5	-
1328	482880,12	4285400,66	Картометрический метод	5	-
1329	482903,32	4285649,07	Картометрический метод	5	-
1330	482873,95	4285619,72	Картометрический метод	5	-
1331	482842,43	4285600,73	Картометрический метод	5	-
1332	482434,22	4285566,72	Картометрический метод	5	-
1333	482414,40	4285492,27	Картометрический метод	5	-
1334	482410,32	4285434,53	Картометрический метод	5	-
1335	482421,16	4285365,92	Картометрический метод	5	-
1320	482460,35	4285375,91	Картометрический метод	5	-
	часть №61				
1336	482313,24	4285519,78	Картометрический метод	5	-
1337	482307,96	4285446,96	Картометрический метод	5	-
1338	482233,26	4285362,52	Картометрический метод	5	-
1339	482183,53	4285360,62	Картометрический метод	5	-
1340	482139,56	4285322,74	Картометрический метод	5	-
1341	482207,06	4285267,35	Картометрический метод	5	-
1342	482250,77	4285235,38	Картометрический метод	5	-
1343	482255,56	4285239,43	Картометрический метод	5	-
1344	482293,00	4285287,80	Картометрический метод	5	-
1345	482347,27	4285333,52	Картометрический метод	5	-
1346	482356,41	4285337,52	Картометрический метод	5	-
1347	482349,10	4285368,14	Картометрический метод	5	-

ОПИСАНИЕ МЕСТОПОЛОЖЕНИЯ ГРАНИЦ

Зона застройки индивидуальными жилыми домами и ведения личного подсобного хозяйства (Жин)

(наименование объекта)

Сведения о местоположении границ объекта

3. Сведения о характерных точках части (частей) границы объекта

Обозначение характерных точек части границы	Координаты, м		Метод определения координат характерной точки	Средняя квадратическая погрешность положения характерной точки (M _t), м	Описание обозначения точки на местности (при наличии)
	X	Y			
1348	482341,99	4285418,12	Картометрический метод	5	-
1349	482341,29	4285480,21	Картометрический метод	5	-
1350	482354,04	4285536,20	Картометрический метод	5	-
1336	482313,24	4285519,78	Картометрический метод	5	-
	часть №62				
1351	482265,99	4285206,94	Картометрический метод	5	-
1352	482256,44	4285213,23	Картометрический метод	5	-
1353	481933,85	4284782,38	Картометрический метод	5	-
1354	481915,77	4284759,73	Картометрический метод	5	-
1355	481867,34	4284681,70	Картометрический метод	5	-
1356	481987,34	4284587,95	Картометрический метод	5	-
1357	482051,03	4284664,37	Картометрический метод	5	-
1358	482162,19	4284847,90	Картометрический метод	5	-
1359	482291,88	4285036,06	Картометрический метод	5	-
1360	482334,72	4285079,48	Картометрический метод	5	-
1361	482355,53	4285147,95	Картометрический метод	5	-
1351	482265,99	4285206,94	Картометрический метод	5	-
	часть №63				
1362	481712,13	4284801,18	Картометрический метод	5	-
1363	481786,43	4284743,99	Картометрический метод	5	-
1364	481851,55	4284693,86	Картометрический метод	5	-
1365	482241,07	4285224,80	Картометрический метод	5	-
1366	482197,32	4285254,04	Картометрический метод	5	-
1367	482104,38	4285322,73	Картометрический метод	5	-
1362	481712,13	4284801,18	Картометрический метод	5	-
п.Пятилетка					
	часть №64				
1368	481402,31	4299946,01	Картометрический метод	5	-
1369	481453,80	4299931,81	Картометрический метод	5	-
1370	481472,77	4299956,30	Картометрический метод	5	-
1371	481499,64	4299981,59	Картометрический метод	5	-
1372	481534,42	4300017,16	Картометрический метод	5	-
1373	481575,02	4300049,90	Картометрический метод	5	-
1374	481566,19	4300132,11	Картометрический метод	5	-
1375	481548,71	4300229,82	Картометрический метод	5	-
1376	481492,63	4300224,28	Картометрический метод	5	-
1377	481480,09	4300220,51	Картометрический метод	5	-
1378	481422,56	4300166,19	Картометрический метод	5	-
1379	481374,66	4300119,58	Картометрический метод	5	-
1380	481335,94	4300076,17	Картометрический метод	5	-
1381	481324,21	4300051,70	Картометрический метод	5	-
1368	481402,31	4299946,01	Картометрический метод	5	-
	часть №65				
1382	481219,32	4300479,84	Картометрический метод	5	-
1383	481230,72	4300470,15	Картометрический метод	5	-

ОПИСАНИЕ МЕСТОПОЛОЖЕНИЯ ГРАНИЦ

Зона застройки индивидуальными жилыми домами и ведения личного подсобного хозяйства (Жин)

(наименование объекта)

Сведения о местоположении границ объекта

3. Сведения о характерных точках части (частей) границы объекта

Обозначение характерных точек части границы	Координаты, м		Метод определения координат характерной точки	Средняя квадратическая погрешность положения характерной точки (M _t), м	Описание обозначения точки на местности (при наличии)
	X	Y			
1384	481462,09	4300260,69	Картометрический метод	5	-
1385	481494,88	4300231,44	Картометрический метод	5	-
1386	481516,82	4300232,67	Картометрический метод	5	-
1387	481559,27	4300242,86	Картометрический метод	5	-
1388	481699,75	4300268,52	Картометрический метод	5	-
1389	481696,51	4300283,86	Картометрический метод	5	-
1390	481691,27	4300303,16	Картометрический метод	5	-
1391	481674,44	4300329,11	Картометрический метод	5	-
1392	481660,43	4300339,44	Картометрический метод	5	-
1393	481621,68	4300339,76	Картометрический метод	5	-
1394	481564,79	4300350,69	Картометрический метод	5	-
1395	481541,56	4300373,42	Картометрический метод	5	-
1396	481522,68	4300361,94	Картометрический метод	5	-
1397	481448,11	4300445,51	Картометрический метод	5	-
1398	481451,97	4300459,33	Картометрический метод	5	-
1399	481457,75	4300494,37	Картометрический метод	5	-
1400	481465,15	4300521,37	Картометрический метод	5	-
1401	481447,47	4300688,51	Картометрический метод	5	-
1402	481493,43	4300763,72	Картометрический метод	5	-
1403	481528,25	4300823,95	Картометрический метод	5	-
1404	481649,37	4300920,97	Картометрический метод	5	-
1405	481689,12	4300947,47	Картометрический метод	5	-
1406	481790,00	4300991,16	Картометрический метод	5	-
1407	481689,99	4301063,48	Картометрический метод	5	-
1408	481667,41	4301075,30	Картометрический метод	5	-
1409	481624,40	4301108,63	Картометрический метод	5	-
1410	481590,63	4301132,75	Картометрический метод	5	-
1411	481536,44	4301050,34	Картометрический метод	5	-
1412	481450,86	4300927,20	Картометрический метод	5	-
1413	481401,67	4300858,54	Картометрический метод	5	-
1414	481193,70	4300501,12	Картометрический метод	5	-
1382	481219,32	4300479,84	Картометрический метод	5	-
	часть №66				
1415	481339,11	4300344,19	Картометрический метод	5	-
1416	481311,32	4300309,72	Картометрический метод	5	-
1417	481287,52	4300329,32	Картометрический метод	5	-
1418	481254,51	4300289,38	Картометрический метод	5	-
1419	481232,17	4300274,11	Картометрический метод	5	-
1420	481163,49	4300181,62	Картометрический метод	5	-
1421	481119,45	4300119,26	Картометрический метод	5	-
1422	481208,81	4300060,44	Картометрический метод	5	-
1423	481260,56	4300039,87	Картометрический метод	5	-
1424	481310,21	4300065,56	Картометрический метод	5	-
1425	481315,72	4300060,11	Картометрический метод	5	-
1426	481328,40	4300084,32	Картометрический метод	5	-

ОПИСАНИЕ МЕСТОПОЛОЖЕНИЯ ГРАНИЦ

Зона застройки индивидуальными жилыми домами и ведения личного подсобного хозяйства (Жин)

(наименование объекта)

Сведения о местоположении границ объекта

3. Сведения о характерных точках части (частей) границы объекта

Обозначение характерных точек части границы	Координаты, м		Метод определения координат характерной точки	Средняя квадратическая погрешность положения характерной точки (M_t), м	Описание обозначения точки на местности (при наличии)
	X	Y			
1427	481334,94	4300098,61	Картометрический метод	5	-
1428	481364,08	4300129,51	Картометрический метод	5	-
1429	481417,95	4300184,54	Картометрический метод	5	-
1430	481468,97	4300230,57	Картометрический метод	5	-
1415	481339,11	4300344,19	Картометрический метод	5	-
	часть №67				
1431	481276,73	4300339,71	Картометрический метод	5	-
1432	481267,97	4300346,60	Картометрический метод	5	-
1433	481262,98	4300350,52	Картометрический метод	5	-
1434	481244,10	4300360,96	Картометрический метод	5	-
1435	481215,40	4300383,36	Картометрический метод	5	-
1436	481236,65	4300407,43	Картометрический метод	5	-
1437	481212,41	4300424,74	Картометрический метод	5	-
1438	481225,02	4300443,18	Картометрический метод	5	-
1439	481197,02	4300463,10	Картометрический метод	5	-
1440	481167,95	4300456,83	Картометрический метод	5	-
1441	481145,20	4300423,07	Картометрический метод	5	-
1442	481097,19	4300353,74	Картометрический метод	5	-
1443	481010,73	4300223,88	Картометрический метод	5	-
1444	480998,60	4300203,79	Картометрический метод	5	-
1445	481087,54	4300139,38	Картометрический метод	5	-
1446	481105,63	4300127,62	Картометрический метод	5	-
1447	481121,80	4300143,17	Картометрический метод	5	-
1448	481165,25	4300199,18	Картометрический метод	5	-
1449	481234,00	4300287,49	Картометрический метод	5	-
1450	481253,50	4300311,33	Картометрический метод	5	-
1431	481276,73	4300339,71	Картометрический метод	5	-
	часть №68				
1451	480938,42	4300397,96	Картометрический метод	5	-
1452	480879,05	4300350,41	Картометрический метод	5	-
1453	480868,12	4300359,28	Картометрический метод	5	-
1454	480829,92	4300323,05	Картометрический метод	5	-
1455	480988,07	4300210,55	Картометрический метод	5	-
1456	481069,29	4300333,51	Картометрический метод	5	-
1457	481018,37	4300371,33	Картометрический метод	5	-
1458	480963,16	4300415,47	Картометрический метод	5	-
1459	480960,72	4300417,42	Картометрический метод	5	-
1451	480938,42	4300397,96	Картометрический метод	5	-
	часть №69				
1460	481575,38	4301143,64	Картометрический метод	5	-
1461	481567,95	4301148,95	Картометрический метод	5	-
1462	481503,14	4301185,94	Картометрический метод	5	-
1463	481425,50	4301235,89	Картометрический метод	5	-
1464	481409,39	4301209,75	Картометрический метод	5	-
1465	481383,98	4301159,74	Картометрический метод	5	-

ОПИСАНИЕ МЕСТОПОЛОЖЕНИЯ ГРАНИЦ

Зона застройки индивидуальными жилыми домами и ведения личного подсобного хозяйства (Жин)

(наименование объекта)

Сведения о местоположении границ объекта


3. Сведения о характерных точках части (частей) границы объекта

Обозначение характерных точек части границы	Координаты, м		Метод определения координат характерной точки	Средняя квадратическая погрешность положения характерной точки (M_t), м	Описание обозначения точки на местности (при наличии)
	X	Y			
1466	481352,43	4301110,92	Картометрический метод	5	-
1467	481321,47	4301065,48	Картометрический метод	5	-
1468	481287,74	4301028,18	Картометрический метод	5	-
1469	481249,44	4300989,28	Картометрический метод	5	-
1470	481223,04	4300948,80	Картометрический метод	5	-
1471	481200,62	4300902,76	Картометрический метод	5	-
1472	481165,29	4300817,83	Картометрический метод	5	-
1473	481152,99	4300790,83	Картометрический метод	5	-
1474	481139,49	4300775,56	Картометрический метод	5	-
1475	481099,91	4300741,29	Картометрический метод	5	-
1476	480964,52	4300583,08	Картометрический метод	5	-
1477	480929,90	4300523,24	Картометрический метод	5	-
1478	481000,66	4300471,53	Картометрический метод	5	-
1479	480984,76	4300447,68	Картометрический метод	5	-
1480	480976,34	4300435,13	Картометрический метод	5	-
1481	481077,62	4300348,58	Картометрический метод	5	-
1482	481087,50	4300363,41	Картометрический метод	5	-
1483	481107,47	4300393,36	Картометрический метод	5	-
1484	481128,26	4300424,54	Картометрический метод	5	-
1485	481212,37	4300562,07	Картометрический метод	5	-
1486	481232,41	4300594,36	Картометрический метод	5	-
1487	481303,44	4300706,38	Картометрический метод	5	-
1488	481323,15	4300743,93	Картометрический метод	5	-
1489	481389,49	4300867,62	Картометрический метод	5	-
1490	481389,59	4300867,79	Картометрический метод	5	-
1491	481428,75	4300933,10	Картометрический метод	5	-
1492	481432,59	4300939,45	Картометрический метод	5	-
1460	481575,38	4301143,64	Картометрический метод	5	-

**ОПИСАНИЕ МЕСТОПОЛОЖЕНИЯ ГРАНИЦ
ЗОНА ЗАСТРОЙКИ ИНДИВИДУАЛЬНЫМИ ЖИЛЫМИ ДОМАМИ И ВЕДЕНИЯ ЛИЧНОГО ПОДСОБНОГО ХОЗЯЙСТВА (ЖИН)**


(наименование объекта)
План границ объекта

(Обзорная схема)

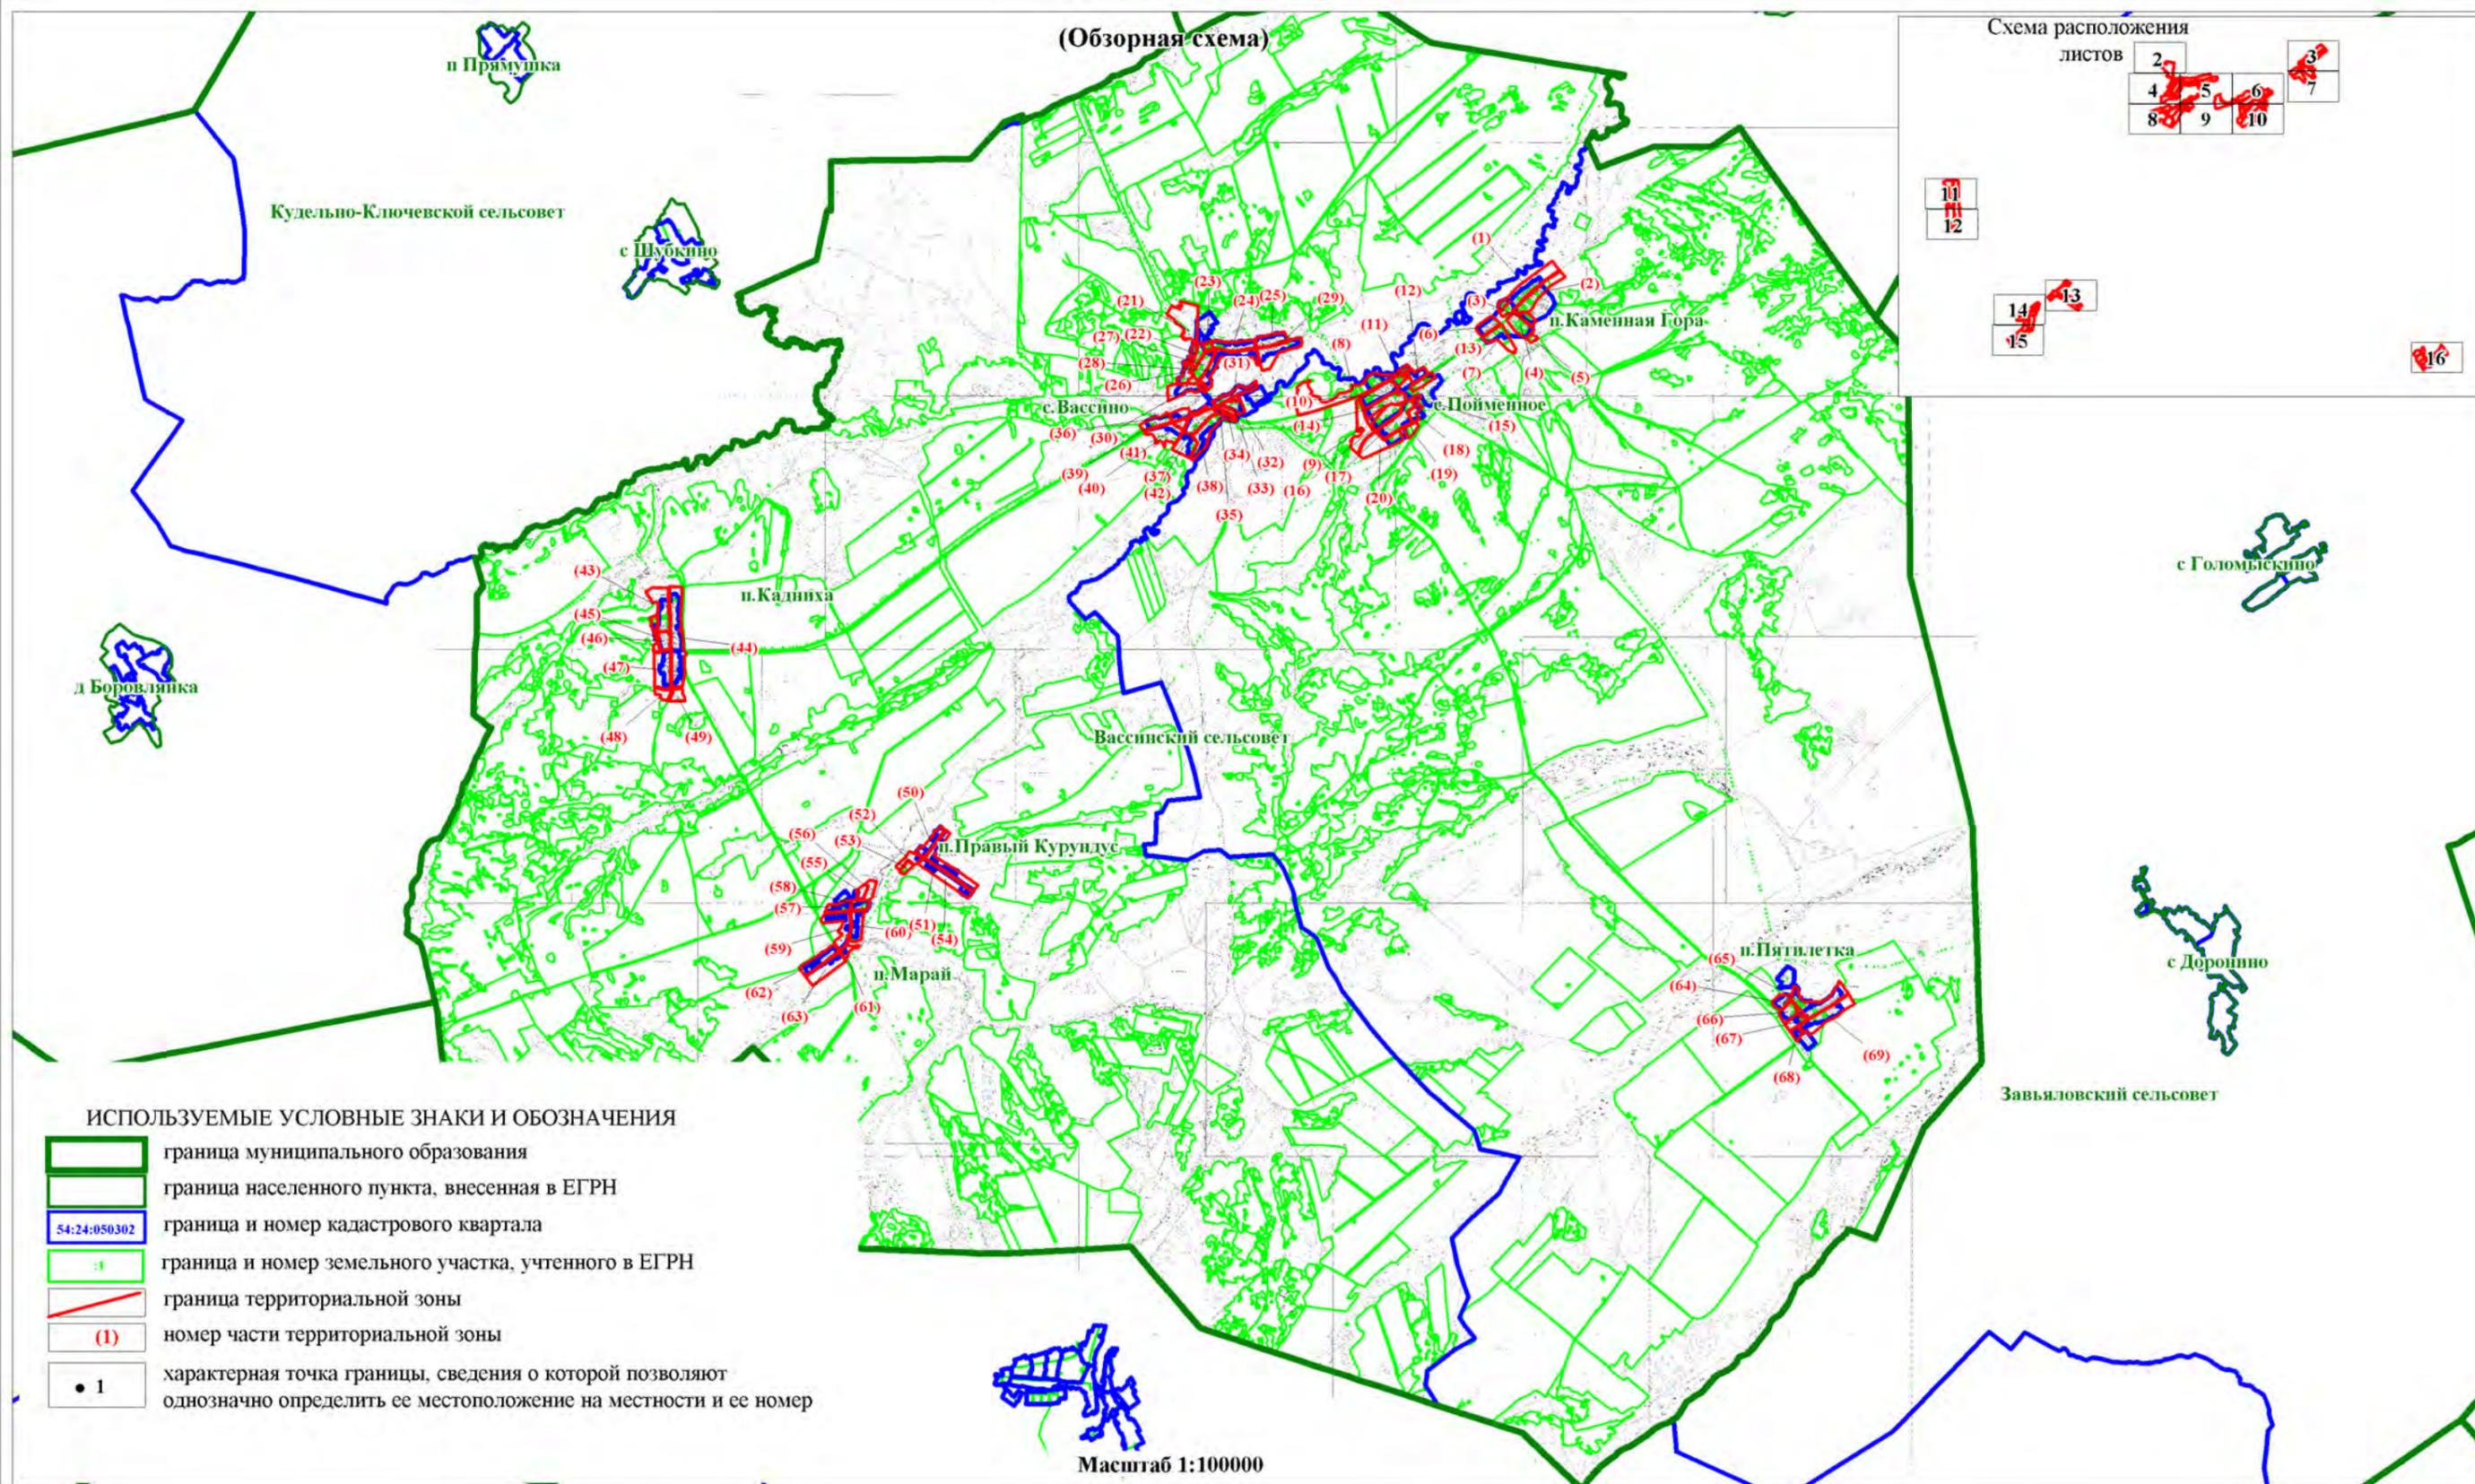


ОПИСАНИЕ МЕСТОПОЛОЖЕНИЯ ГРАНИЦ
ЗОНА ЗАСТРОЙКИ ИНДИВИДУАЛЬНЫМИ ЖИЛЫМИ ДОМАМИ И ВЕДЕНИЯ ЛИЧНОГО ПОДСОБНОГО ХОЗЯЙСТВА (ЖИИ)

(наименование объекта)
План границ объекта

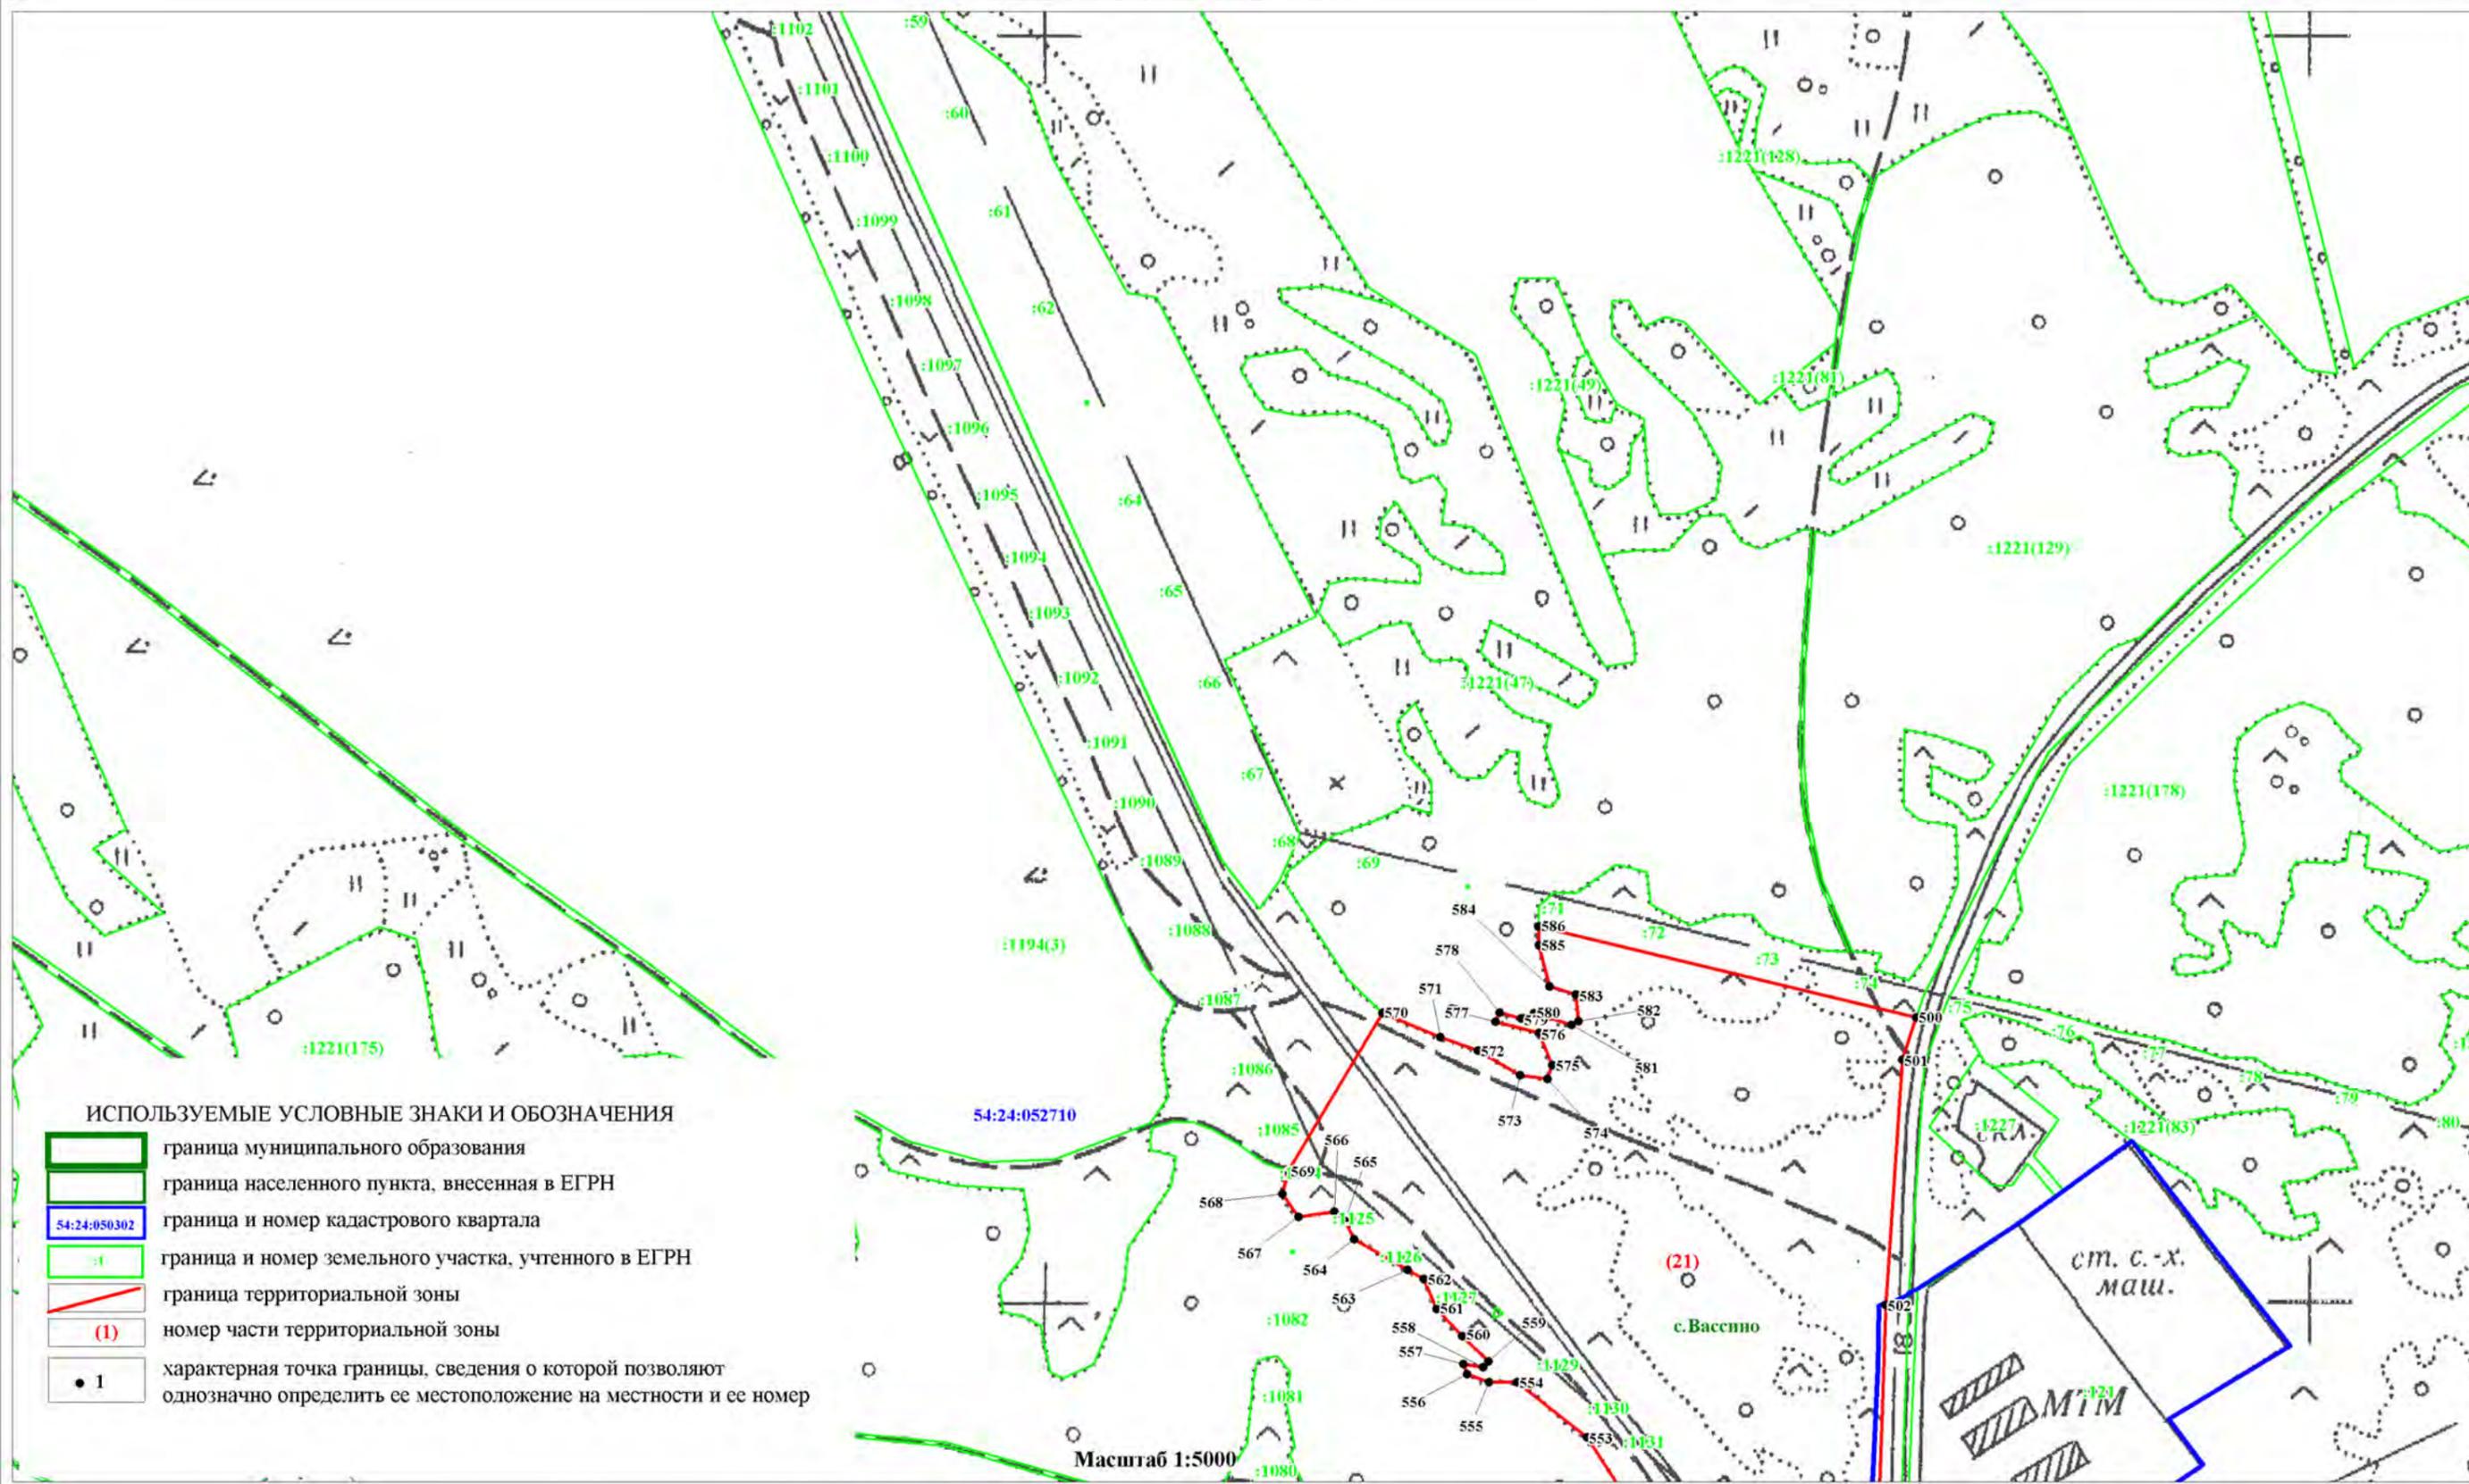


ОПИСАНИЕ МЕСТОПОЛОЖЕНИЯ ГРАНИЦ
ЗОНА ЗАСТРОЙКИ ИНДИВИДУАЛЬНЫМИ ЖИЛЫМИ ДОМАМИ И ВЕДЕНИЯ ЛИЧНОГО ПОДСОБНОГО ХОЗЯЙСТВА (ЖИН)

(наименование объекта)
План границ объекта

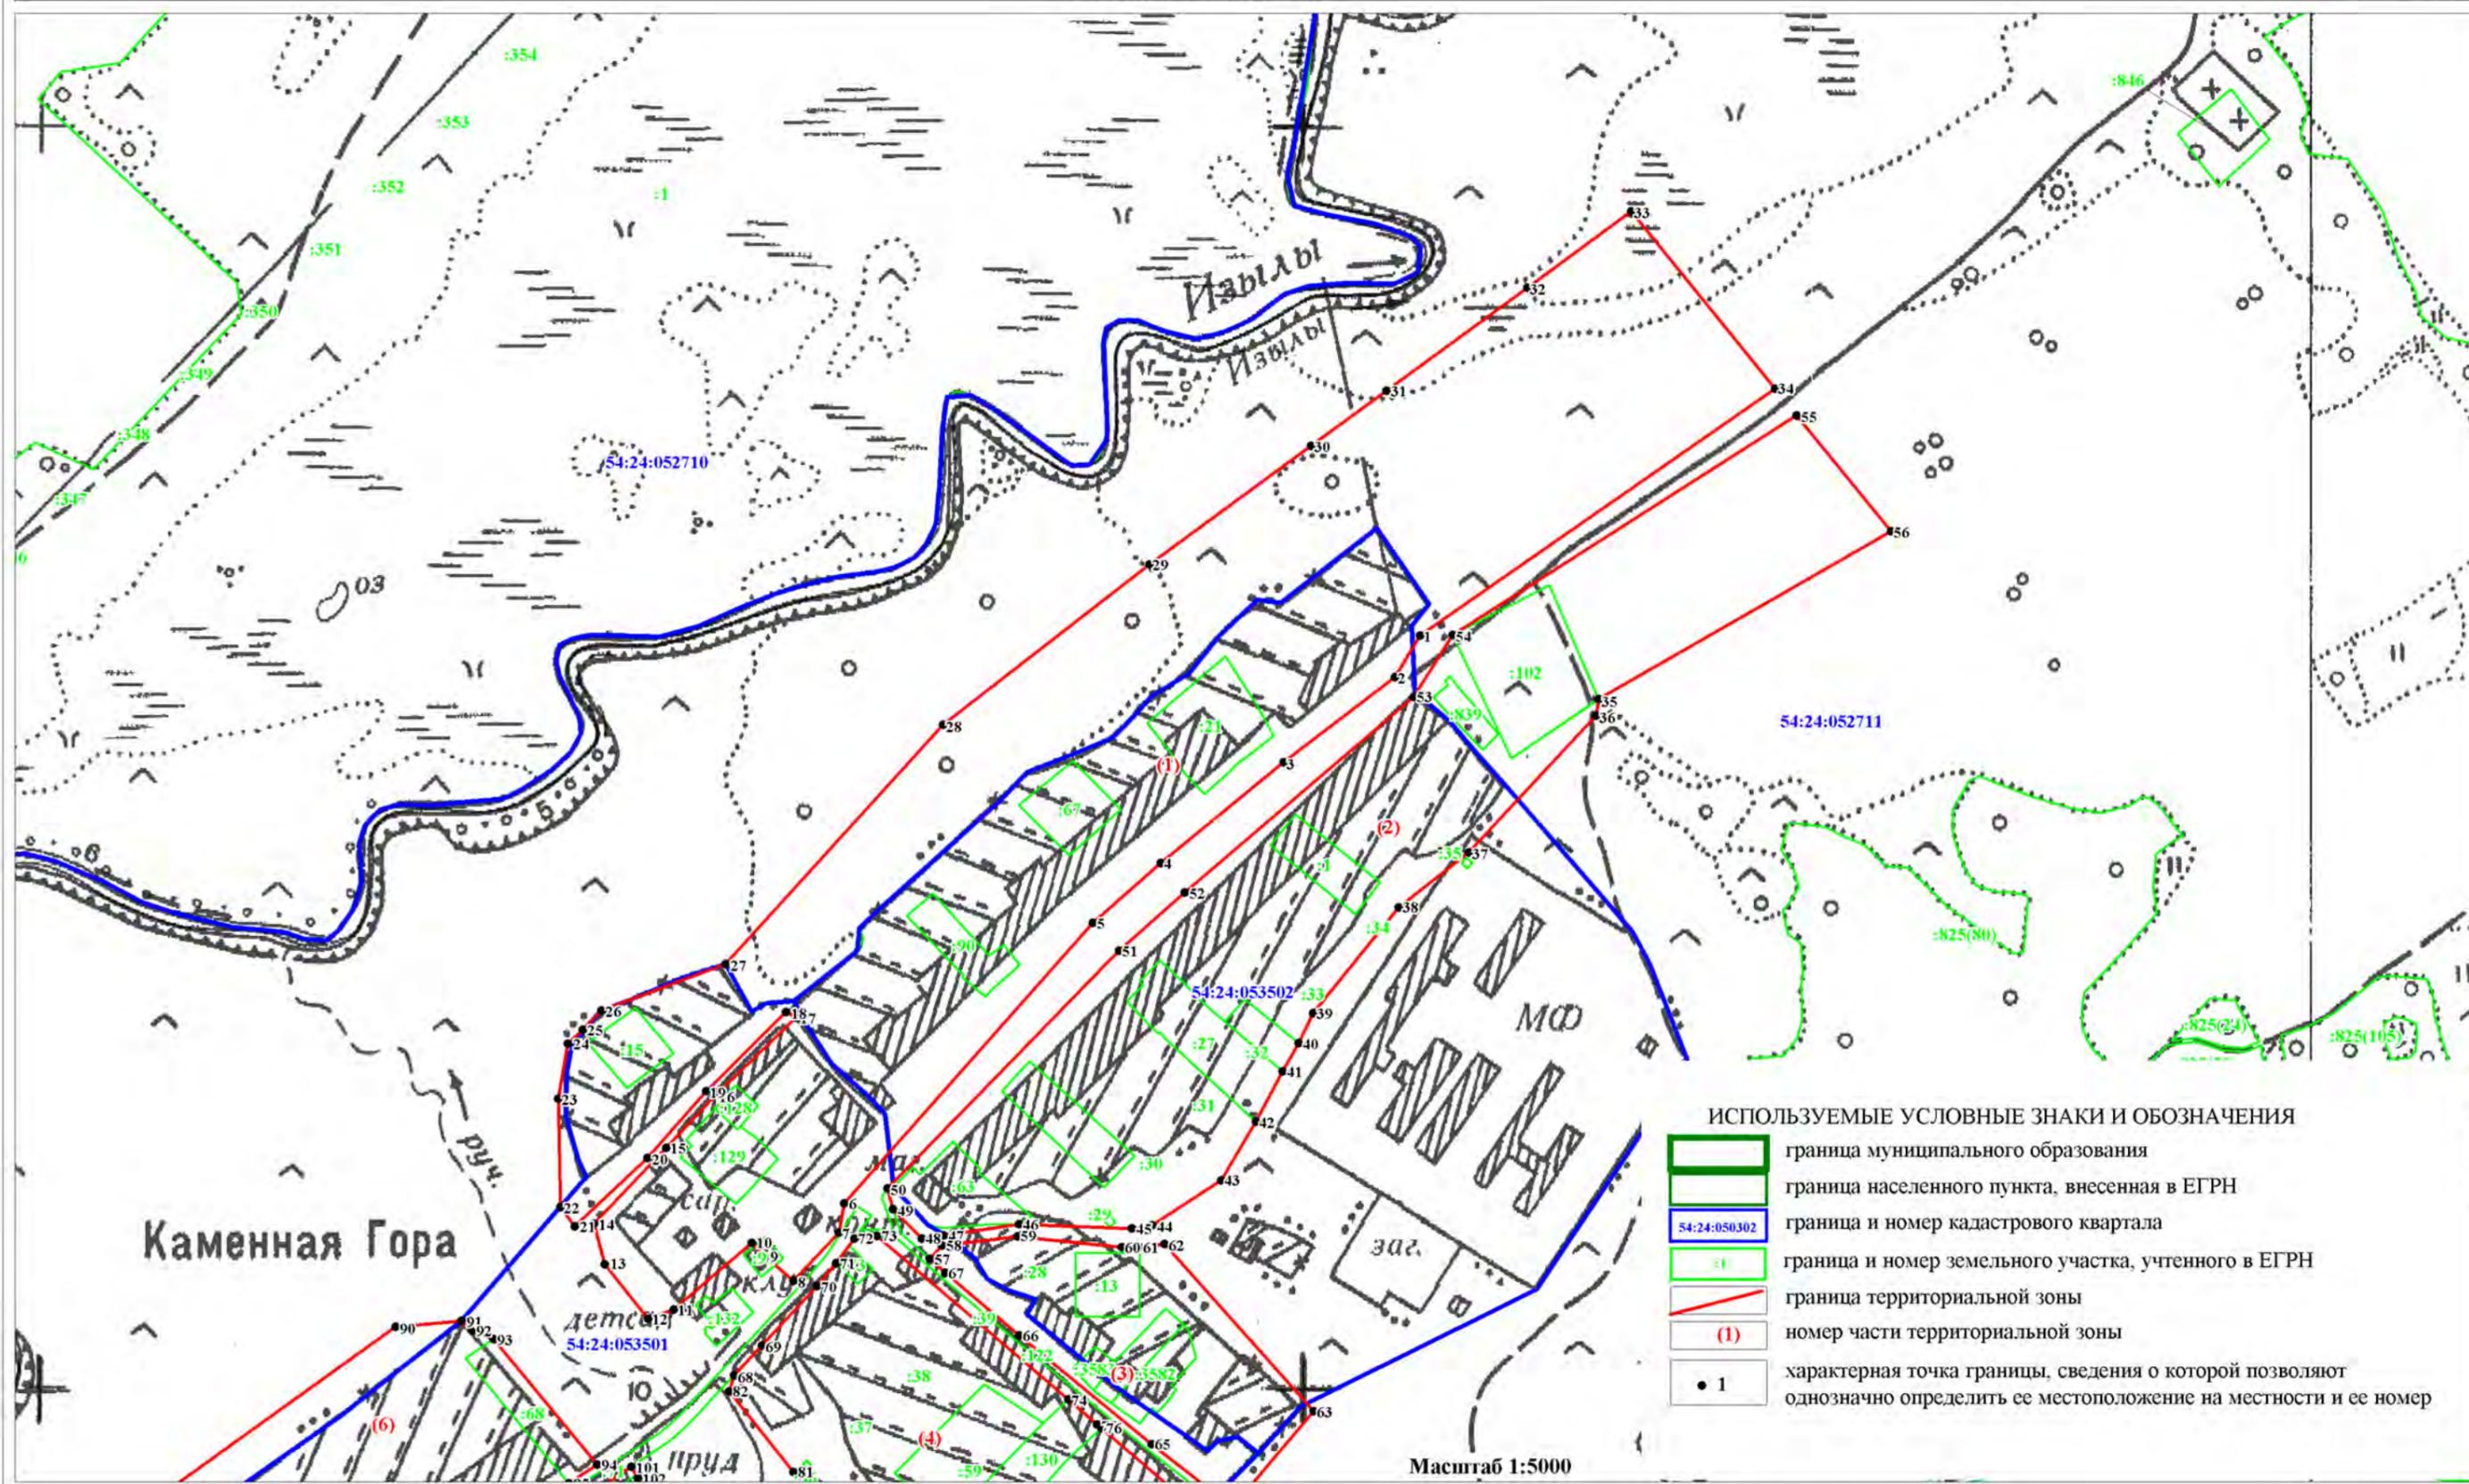

ОПИСАНИЕ МЕСТОПОЛОЖЕНИЯ ГРАНИЦ
ЗОНА ЗАСТРОЙКИ ИНДИВИДУАЛЬНЫМИ ЖИЛЫМИ ДОМАМИ И ВЕДЕНИЯ ЛИЧНОГО ПОДСОБНОГО ХОЗЯЙСТВА (ЖИН)


(наименование объекта)
План границ объекта

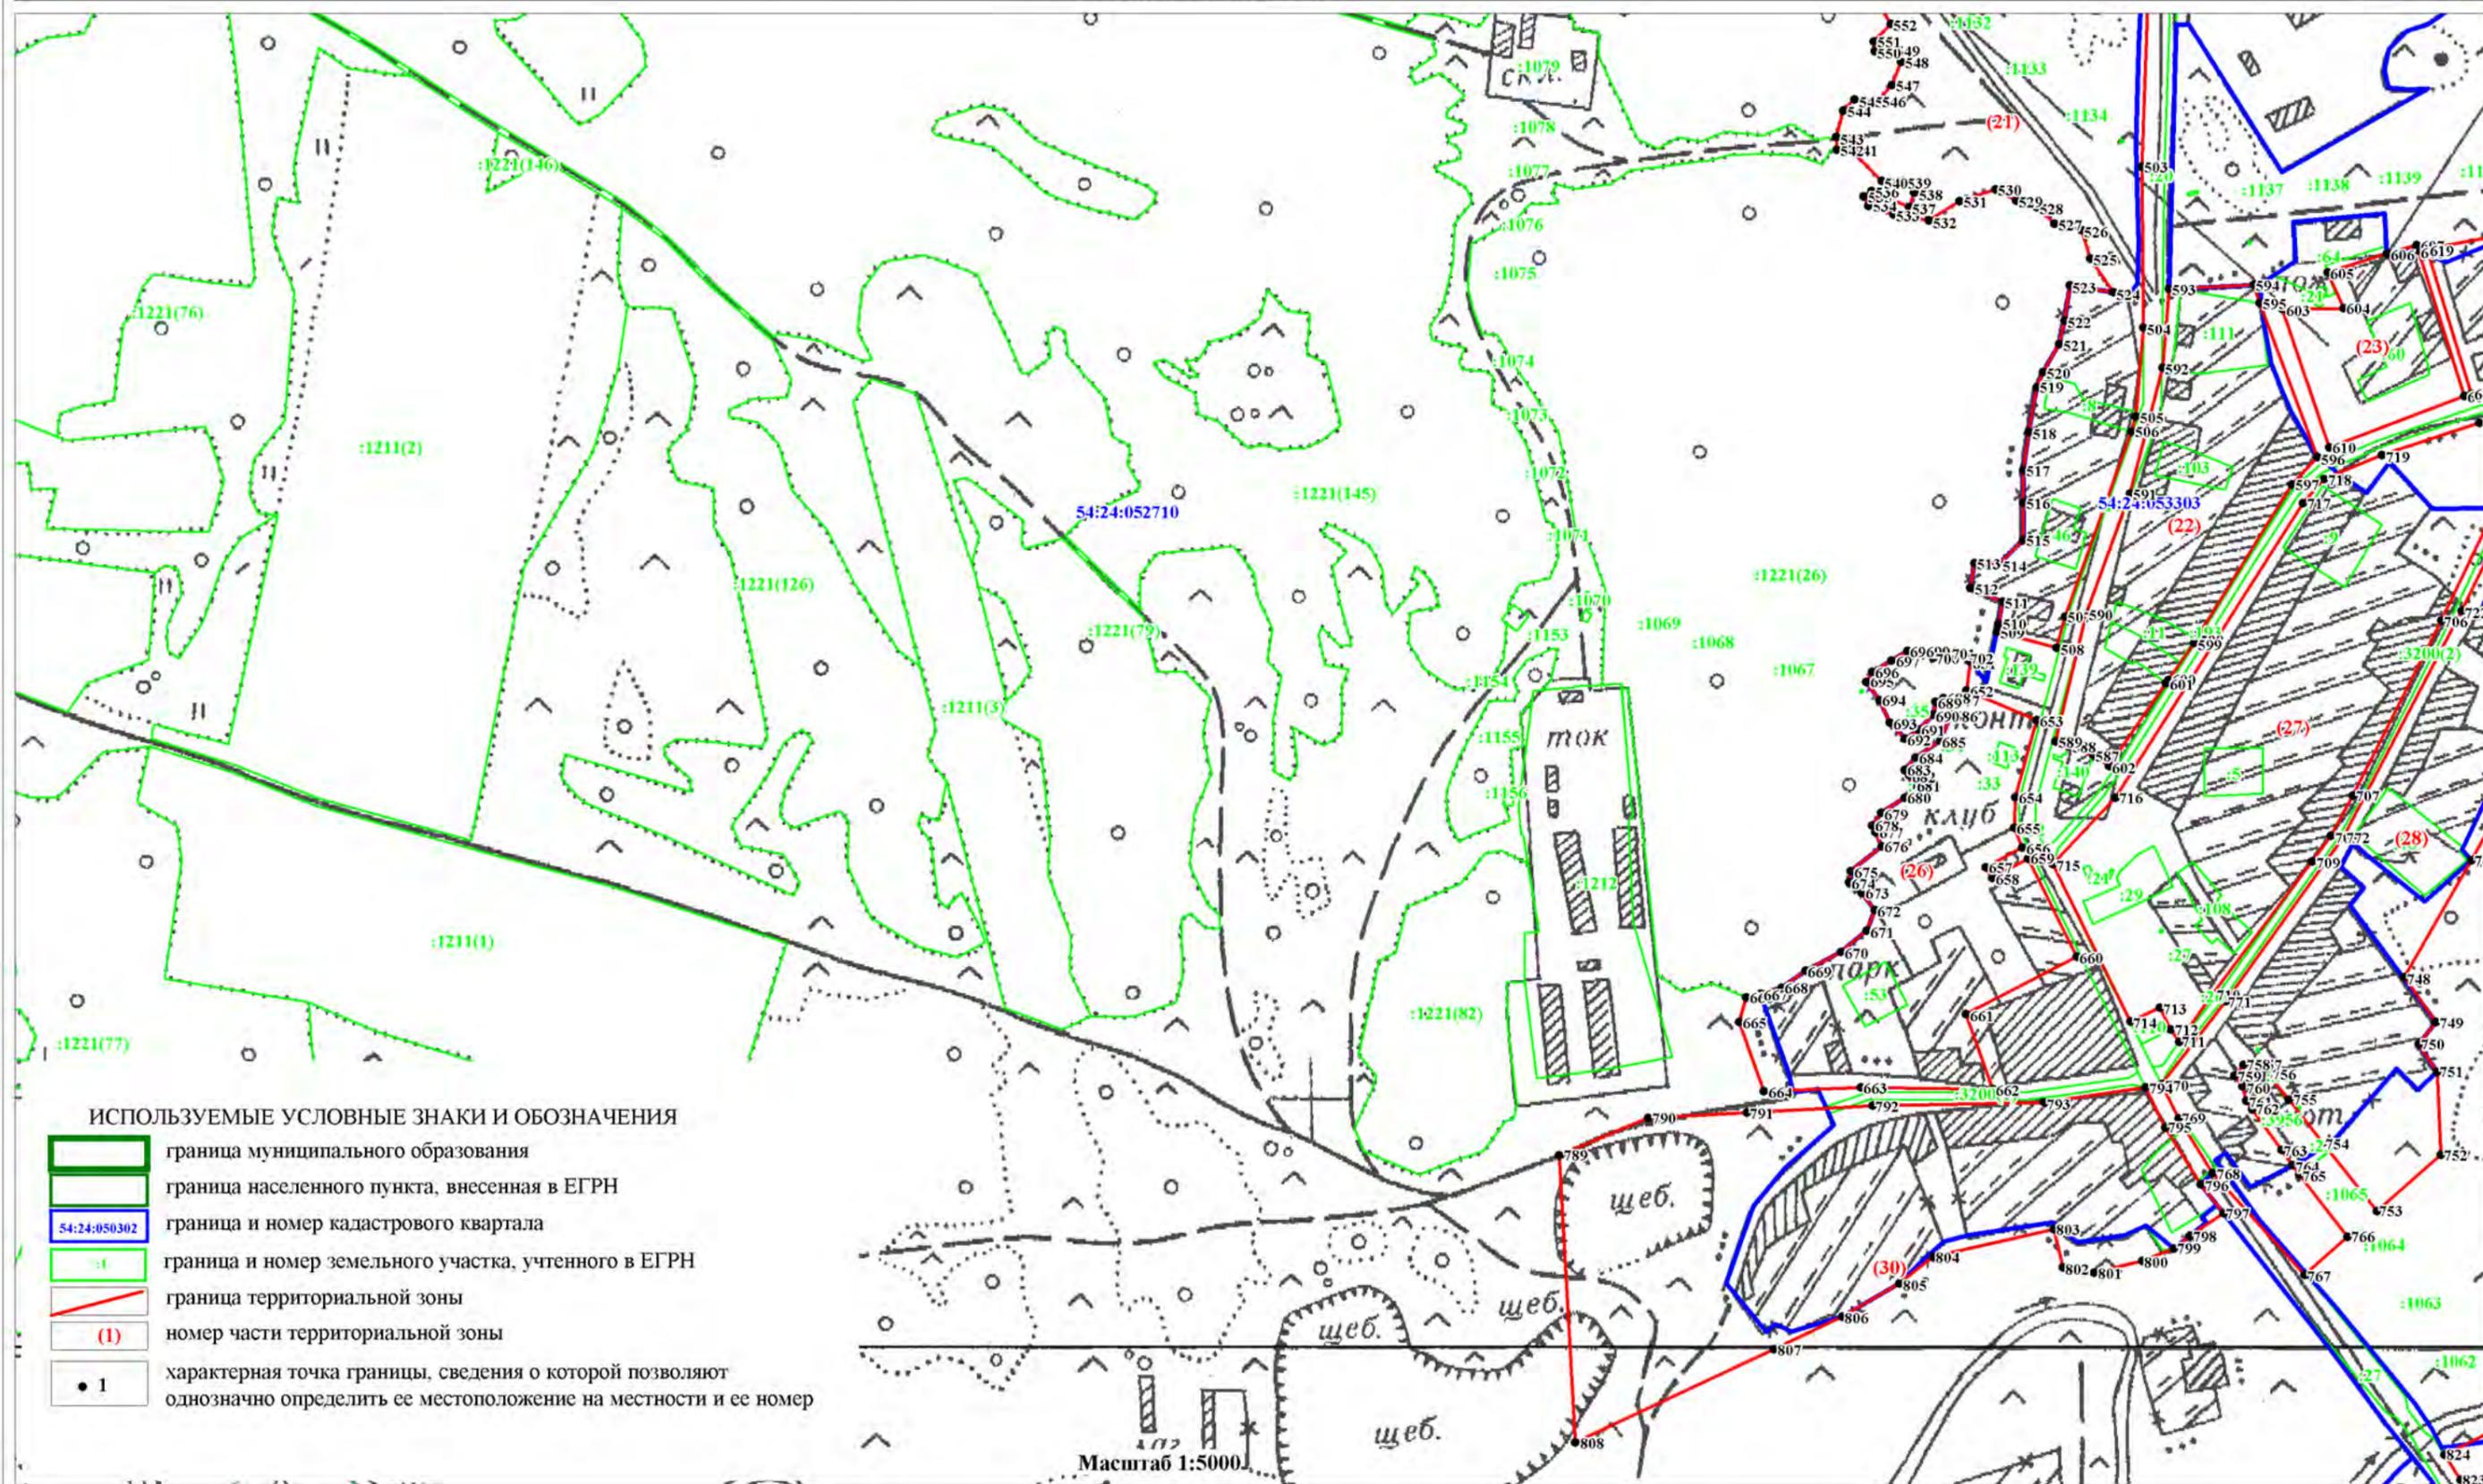

**ОПИСАНИЕ МЕСТОПОЛОЖЕНИЯ ГРАНИЦ
ЗОНА ЗАСТРОЙКИ ИНДИВИДУАЛЬНЫМИ ЖИЛЫМИ ДОМАМИ И ВЕДЕНИЯ ЛИЧНОГО ПОДСОБНОГО ХОЗЯЙСТВА (ЖИН)**

(наименование объекта)
План границ объекта

Лист 5/16

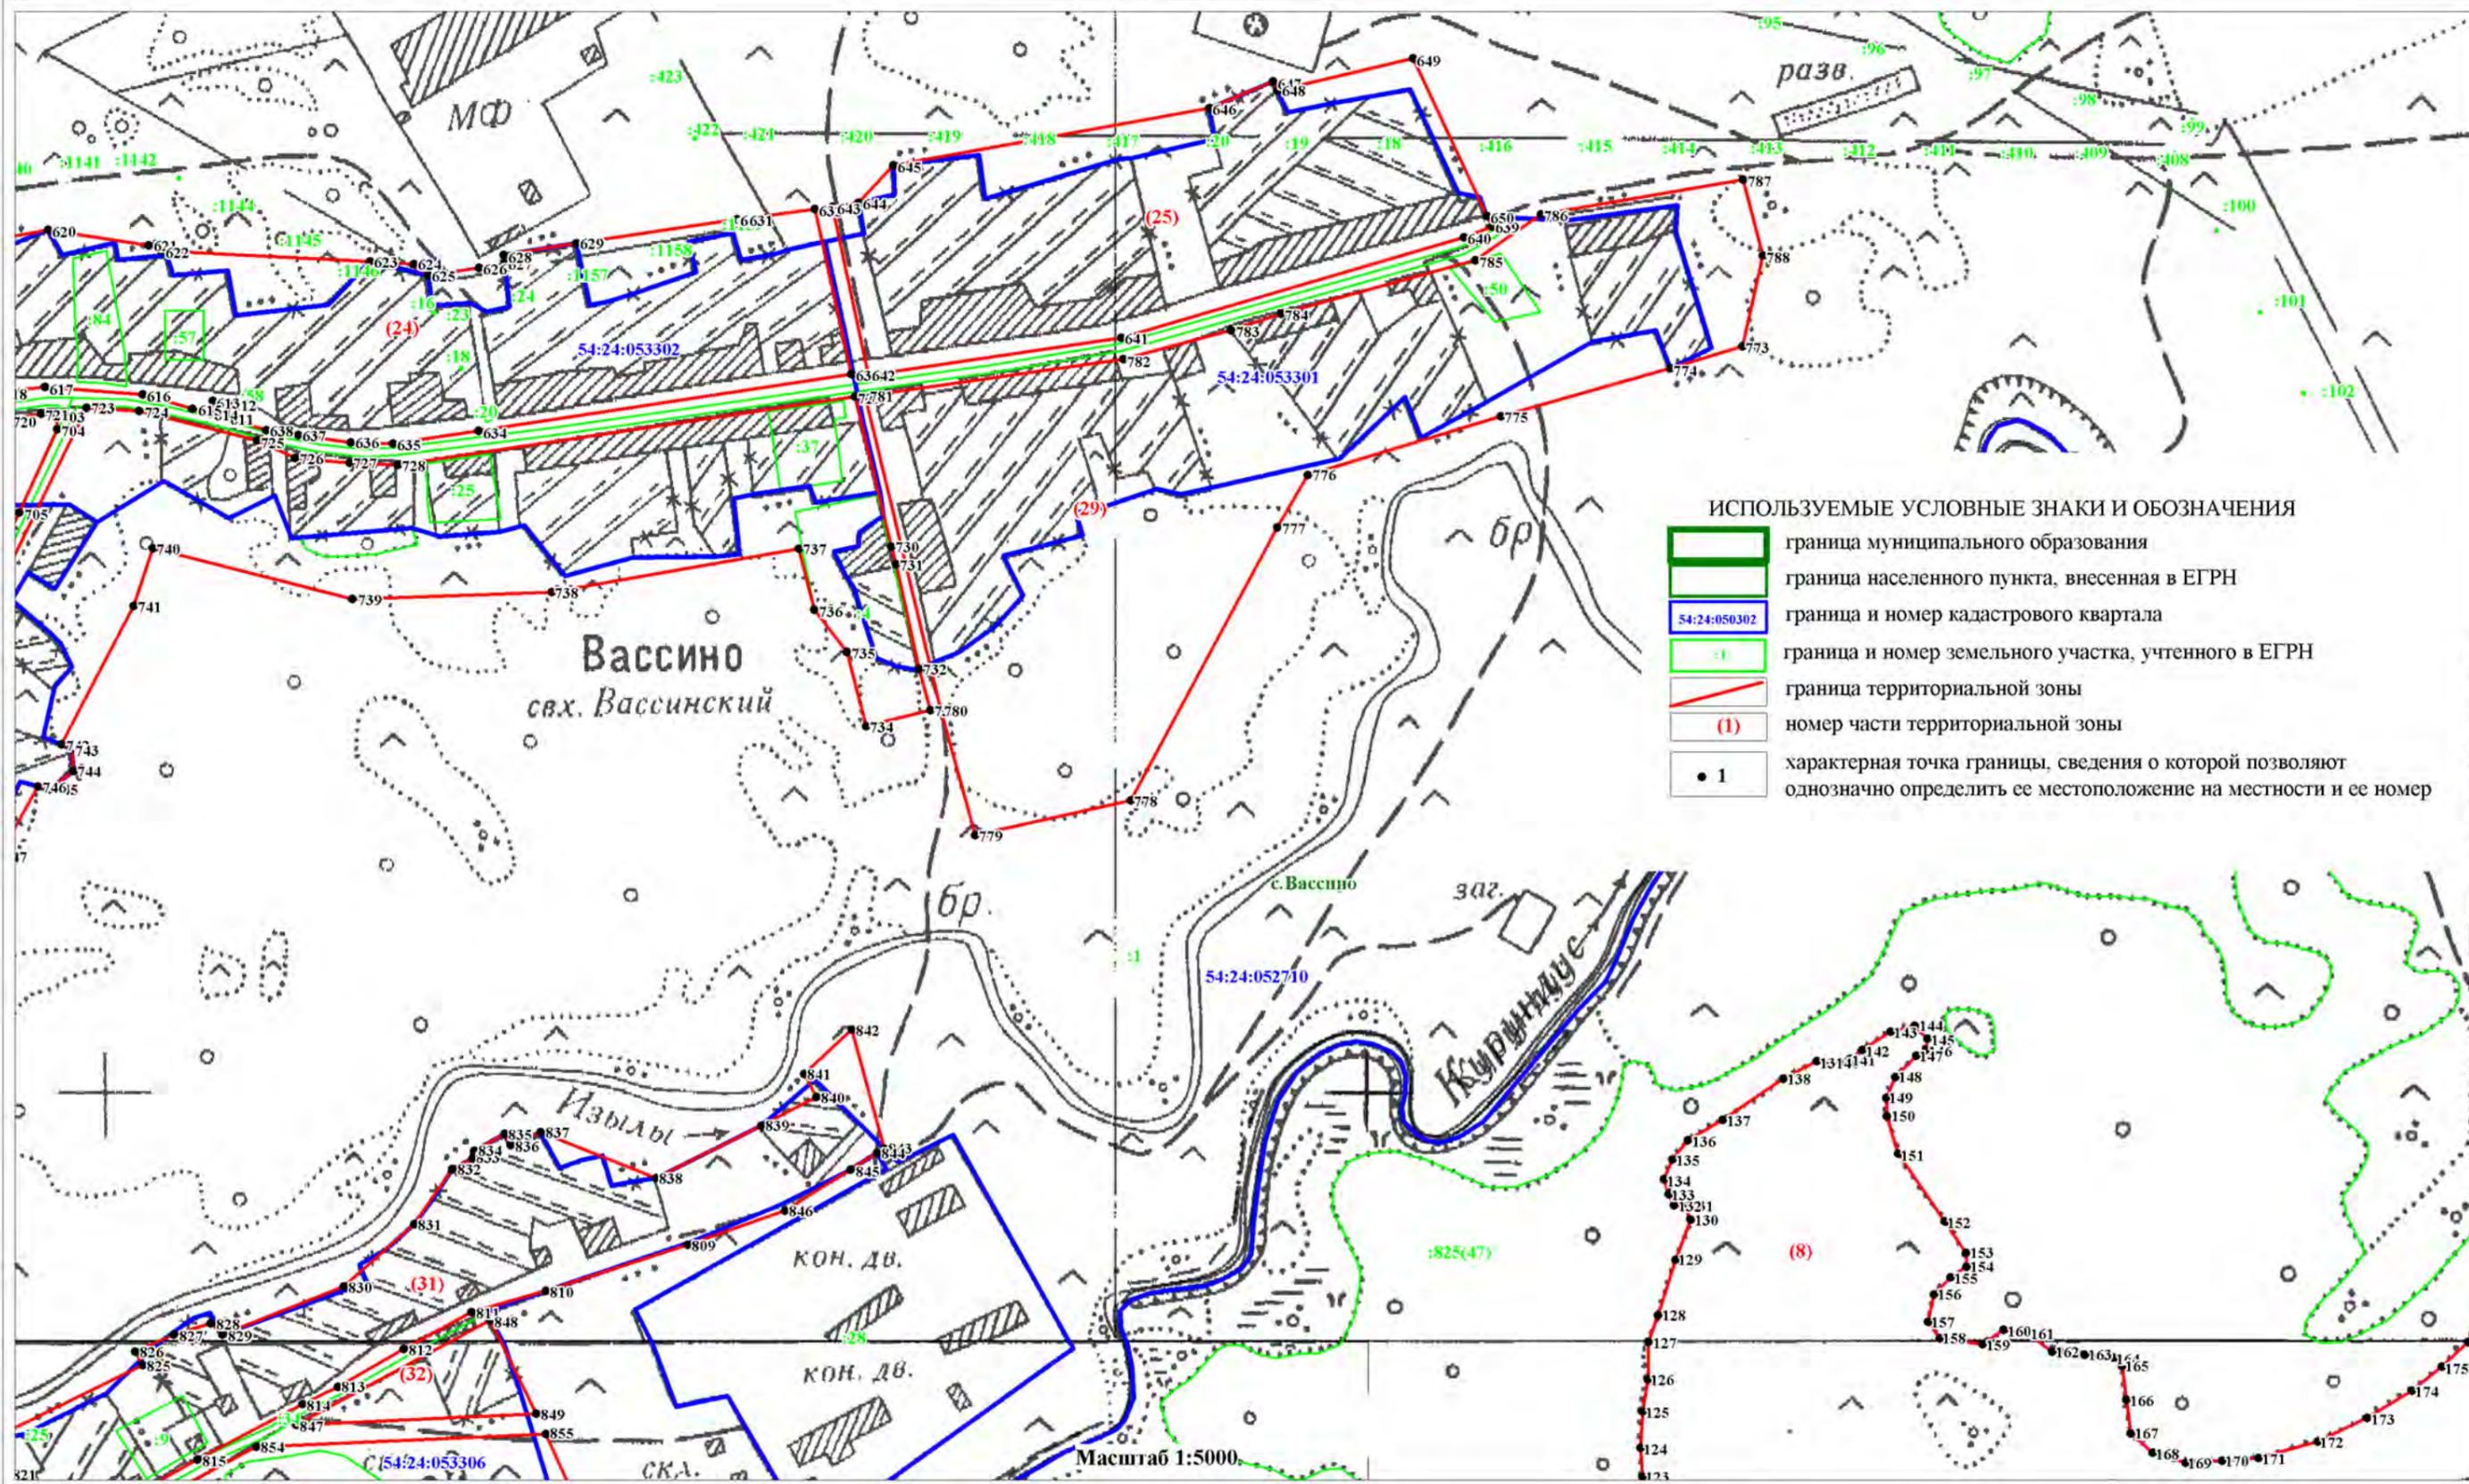

ИСПОЛЬЗУЕМЫЕ УСЛОВНЫЕ ЗНАКИ И ОБОЗНАЧЕНИЯ

- граница муниципального образования
- граница населенного пункта, внесенная в ЕГРН
- 54:24:050302 граница и номер кадастрового квартала
- 1 граница и номер земельного участка, учтенного в ЕГРН
- граница территориальной зоны
- (1) номер части территориальной зоны
- 1 характерная точка границы, сведения о которой позволяют однозначно определить ее местоположение на местности и ее номер


Масштаб 1:5000.

**ОПИСАНИЕ МЕСТОПОЛОЖЕНИЯ ГРАНИЦ
ЗОНА ЗАСТРОЙКИ ИНДИВИДУАЛЬНЫМИ ЖИЛЫМИ ДОМАМИ И ВЕДЕНИЯ ЛИЧНОГО ПОДСОБНОГО ХОЗЯЙСТВА (ЖИН)**

(наименование объекта)
План границ объекта

ИСПОЛЬЗУЕМЫЕ УСЛОВНЫЕ ЗНАКИ И ОБОЗНАЧЕНИЯ


- граница муниципального образования
- граница населенного пункта, внесенная в ЕГРН
- граница и номер кадастрового квартала
- граница и номер земельного участка, учтенного в ЕГРН
- граница территориальной зоны
- номер части территориальной зоны
- 1 характеристическая точка границы, сведения о которой позволяют однозначно определить ее местоположение на местности и ее номер

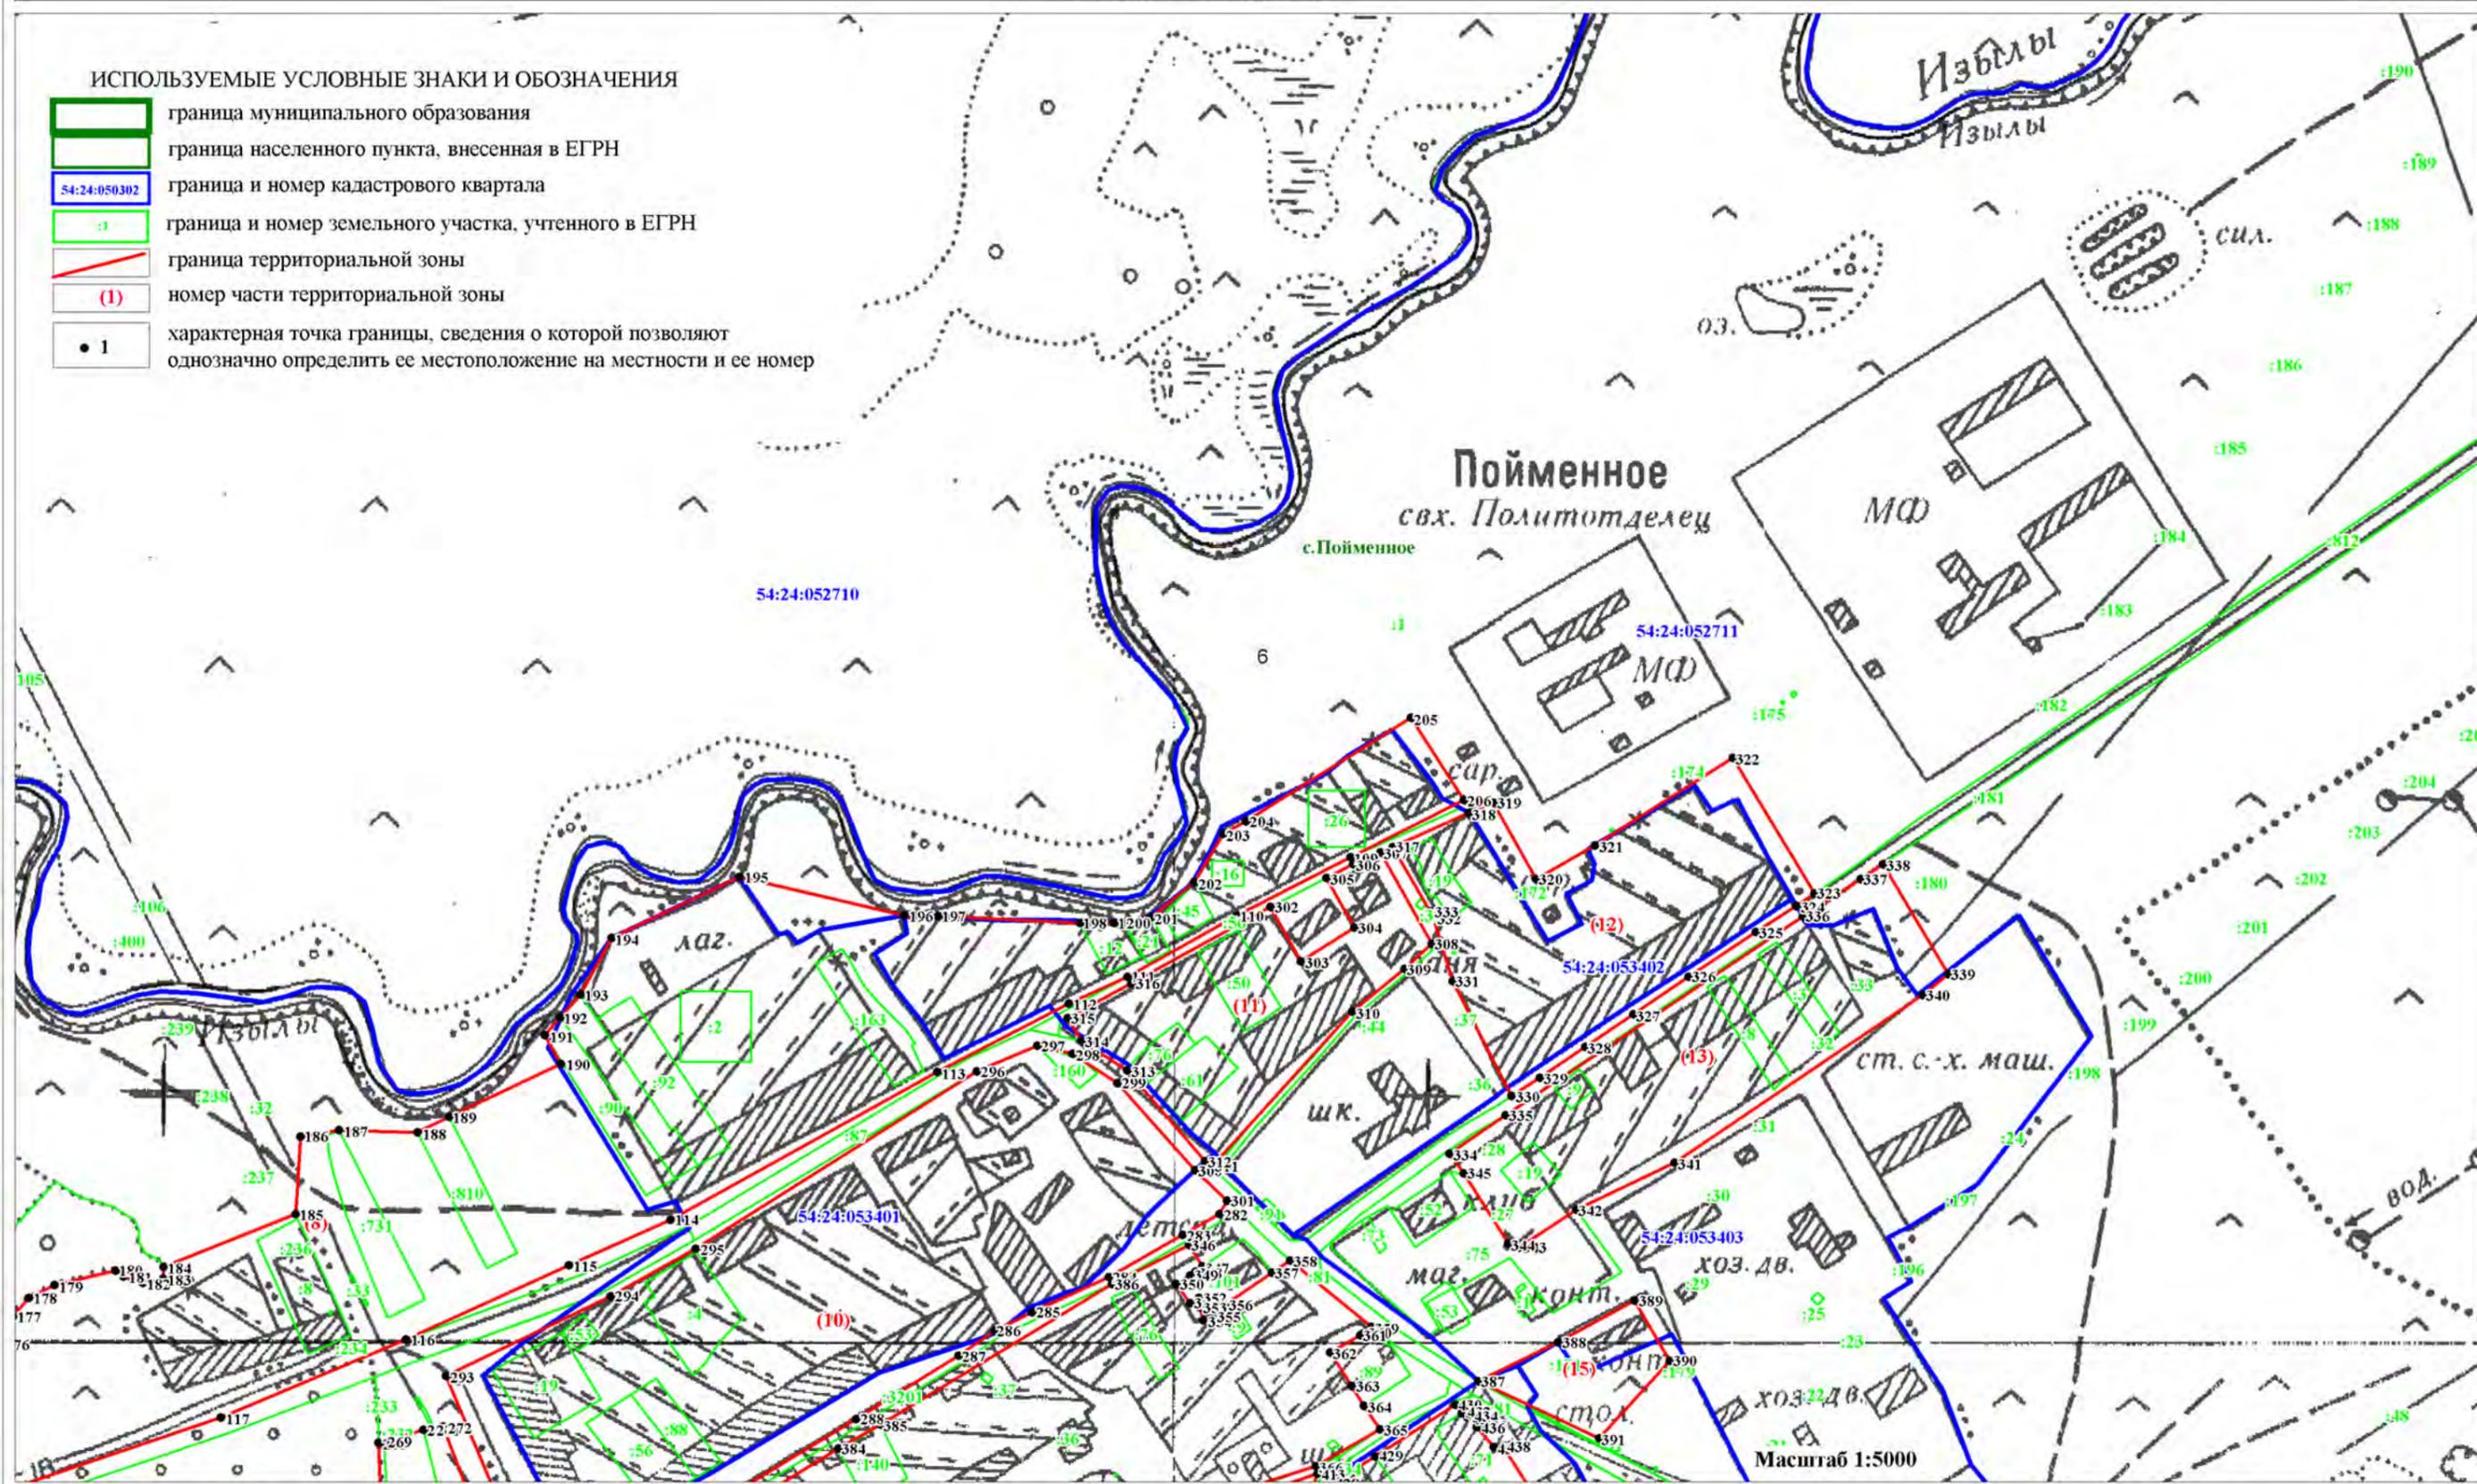

ОПИСАНИЕ МЕСТОПОЛОЖЕНИЯ ГРАНИЦ
ЗОНА ЗАСТРОЙКИ ИНДИВИДУАЛЬНЫМИ ЖИЛЫМИ ДОМАМИ И ВЕДЕНИЯ ЛИЧНОГО ПОДСОБНОГО ХОЗЯЙСТВА (ЖИИ)


(наименование объекта)
План границ объекта

Лист 7/16

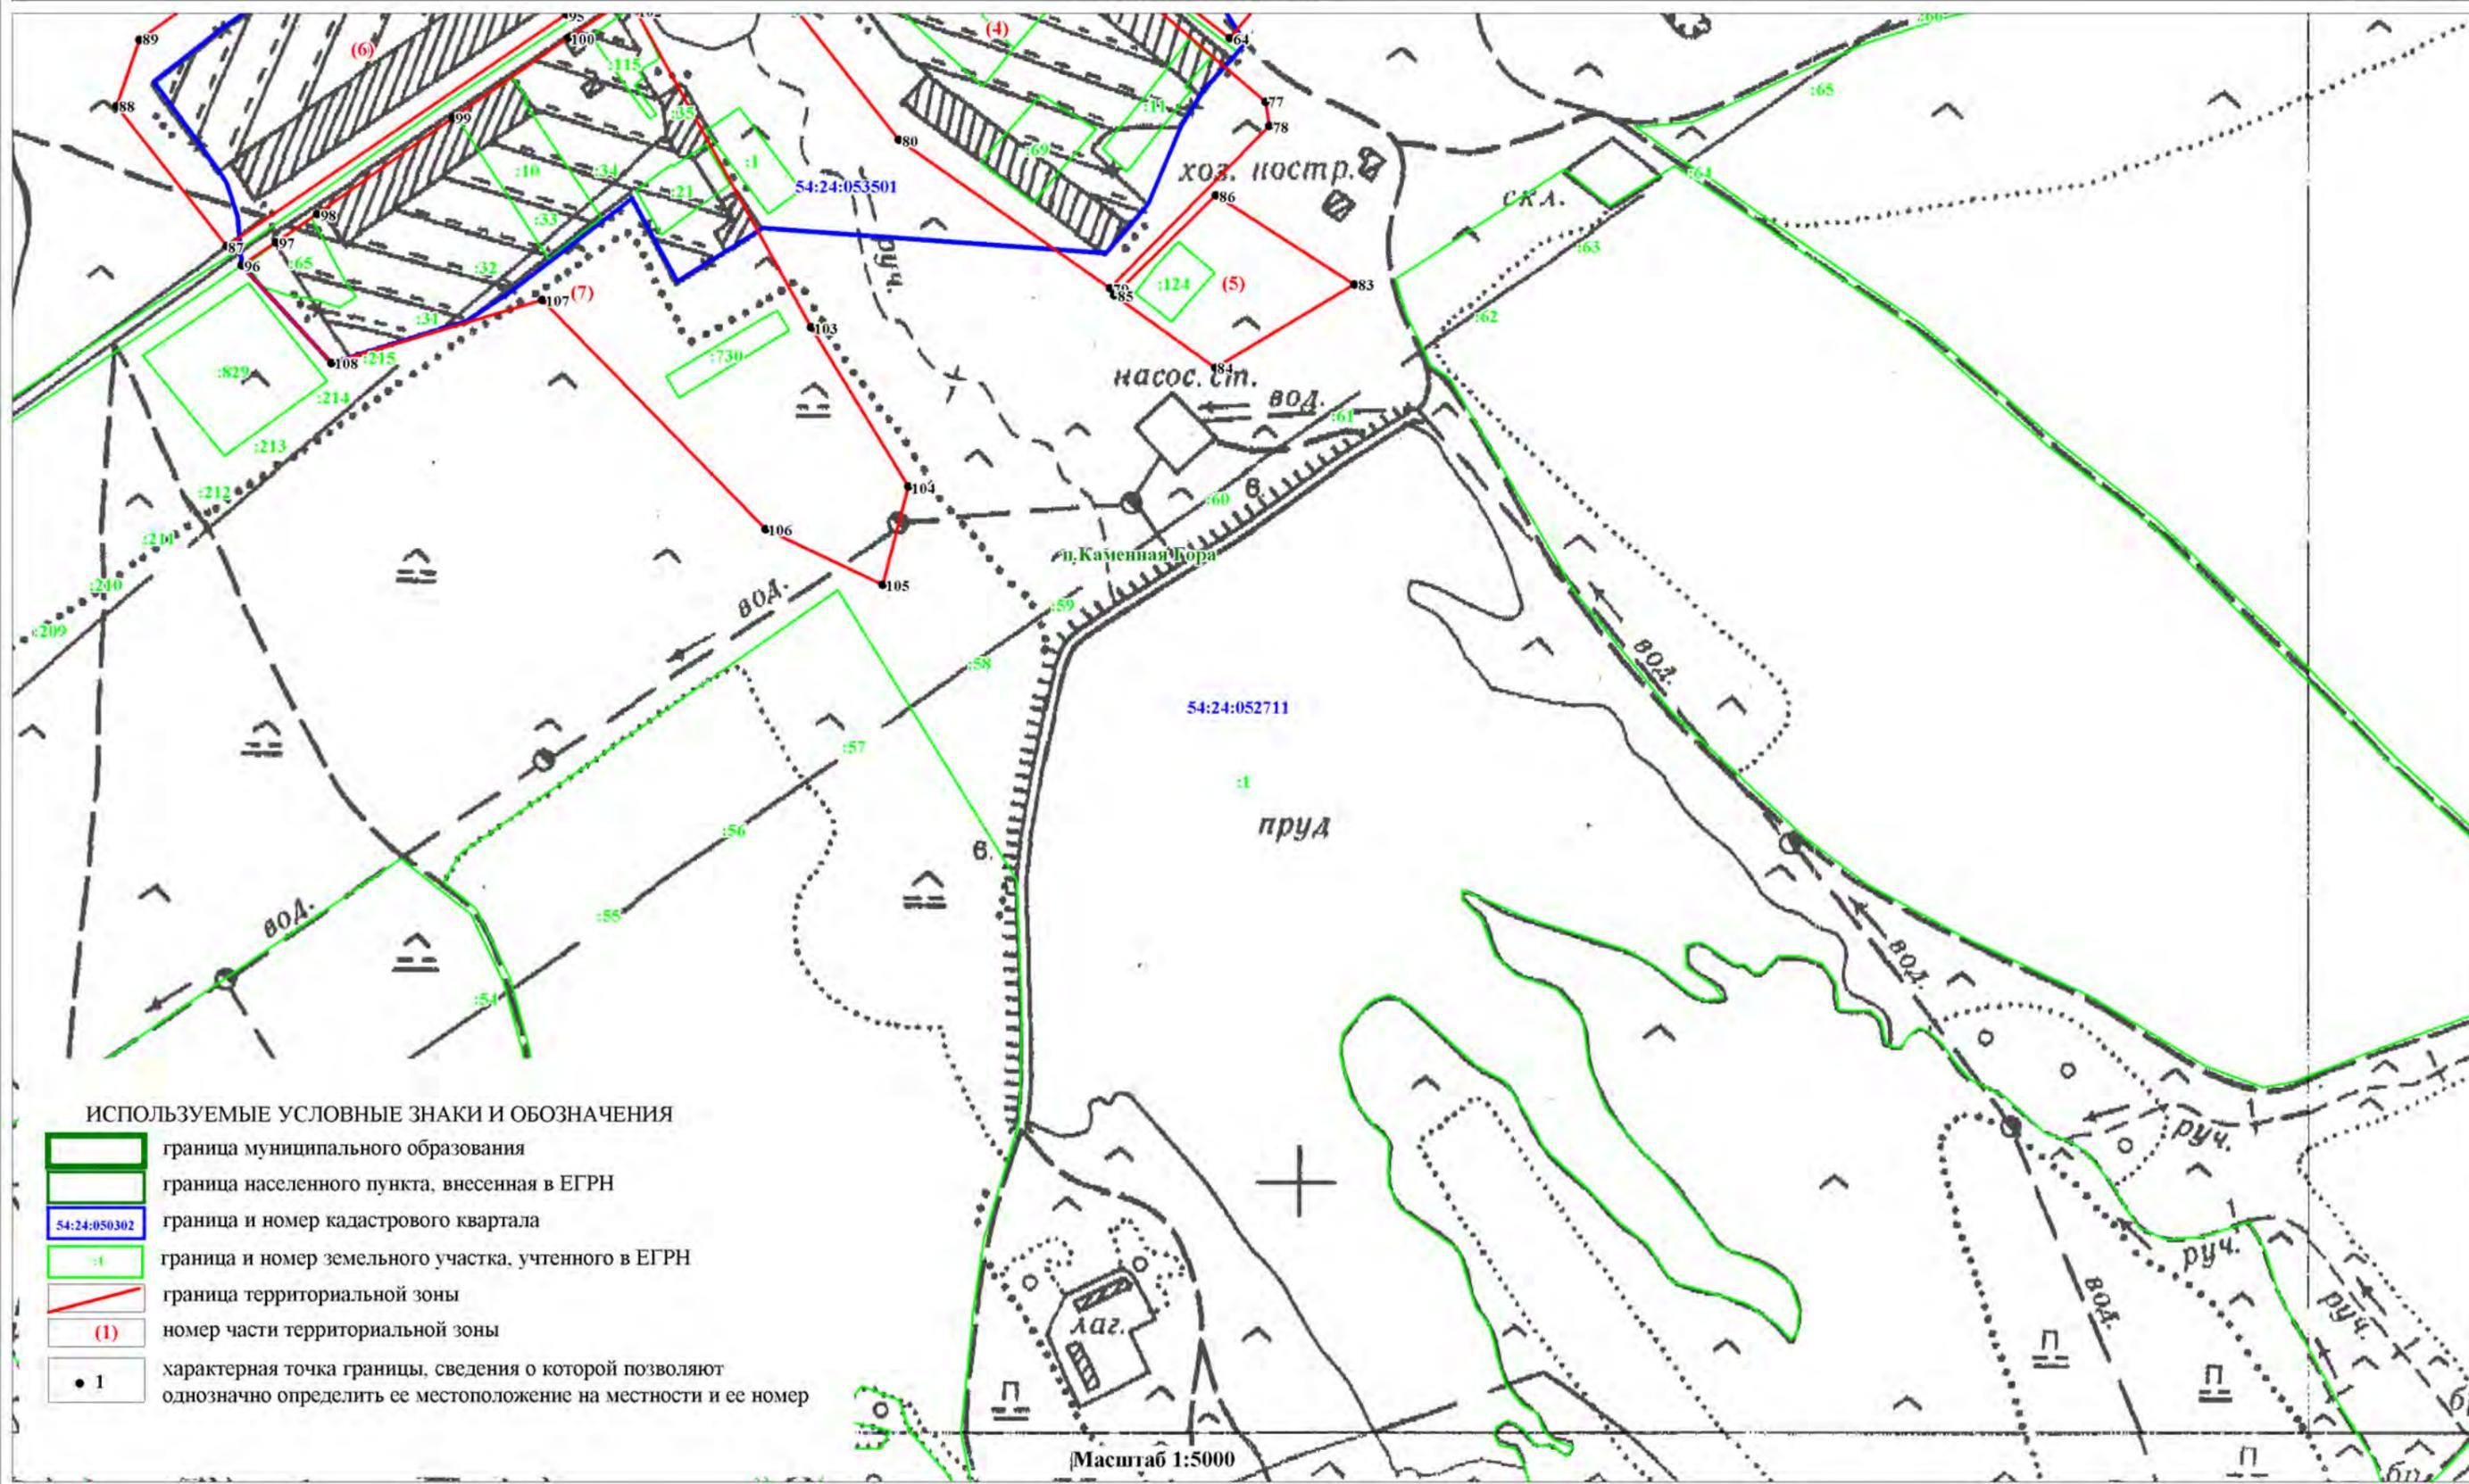


ОПИСАНИЕ МЕСТОПОЛОЖЕНИЯ ГРАНИЦ
ЗОНА ЗАСТРОЙКИ ИНДИВИДУАЛЬНЫМИ ЖИЛЫМИ ДОМАМИ И ВЕДЕНИЯ ЛИЧНОГО ПОДСОБНОГО ХОЗЯЙСТВА (ЖИН)

(наименование объекта)
План границ объекта

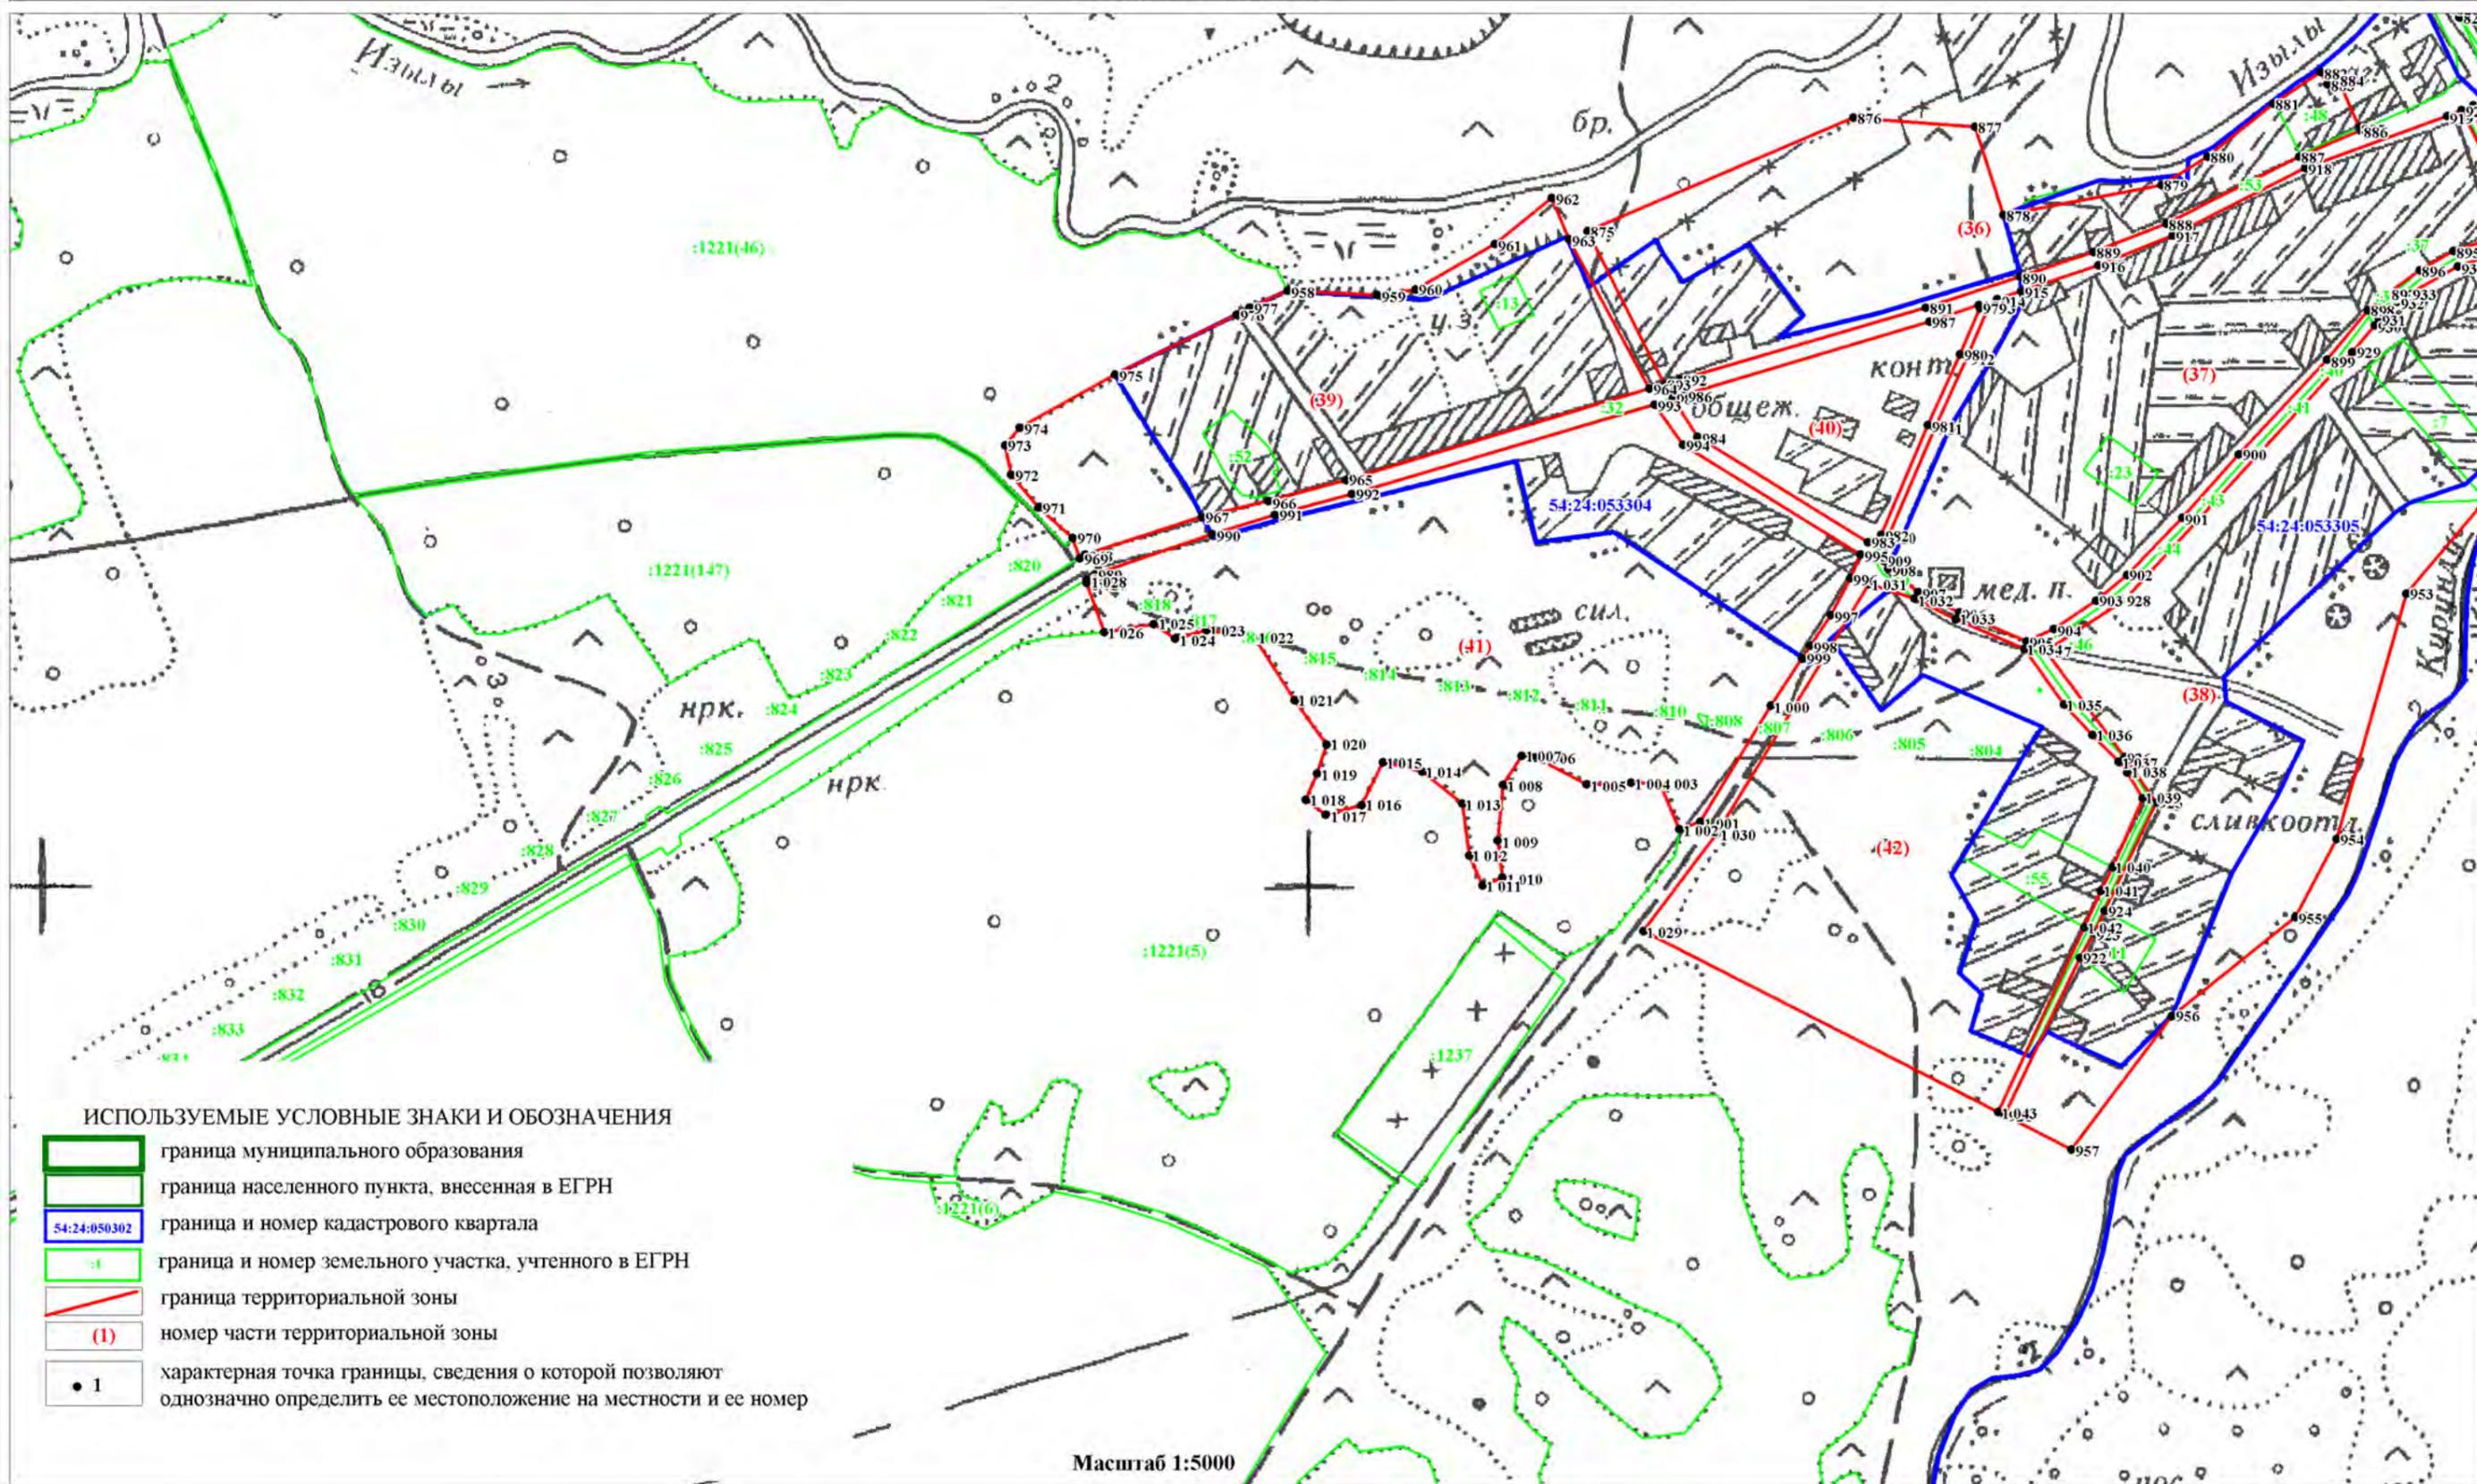


ОПИСАНИЕ МЕСТОПОЛОЖЕНИЯ ГРАНИЦ
ЗОНА ЗАСТРОЙКИ ИНДИВИДУАЛЬНЫМИ ЖИЛЫМИ ДОМАМИ И ВЕДЕНИЯ ЛИЧНОГО ПОДСОБНОГО ХОЗЯЙСТВА (ЖИН)

(наименование объекта)
План границ объекта

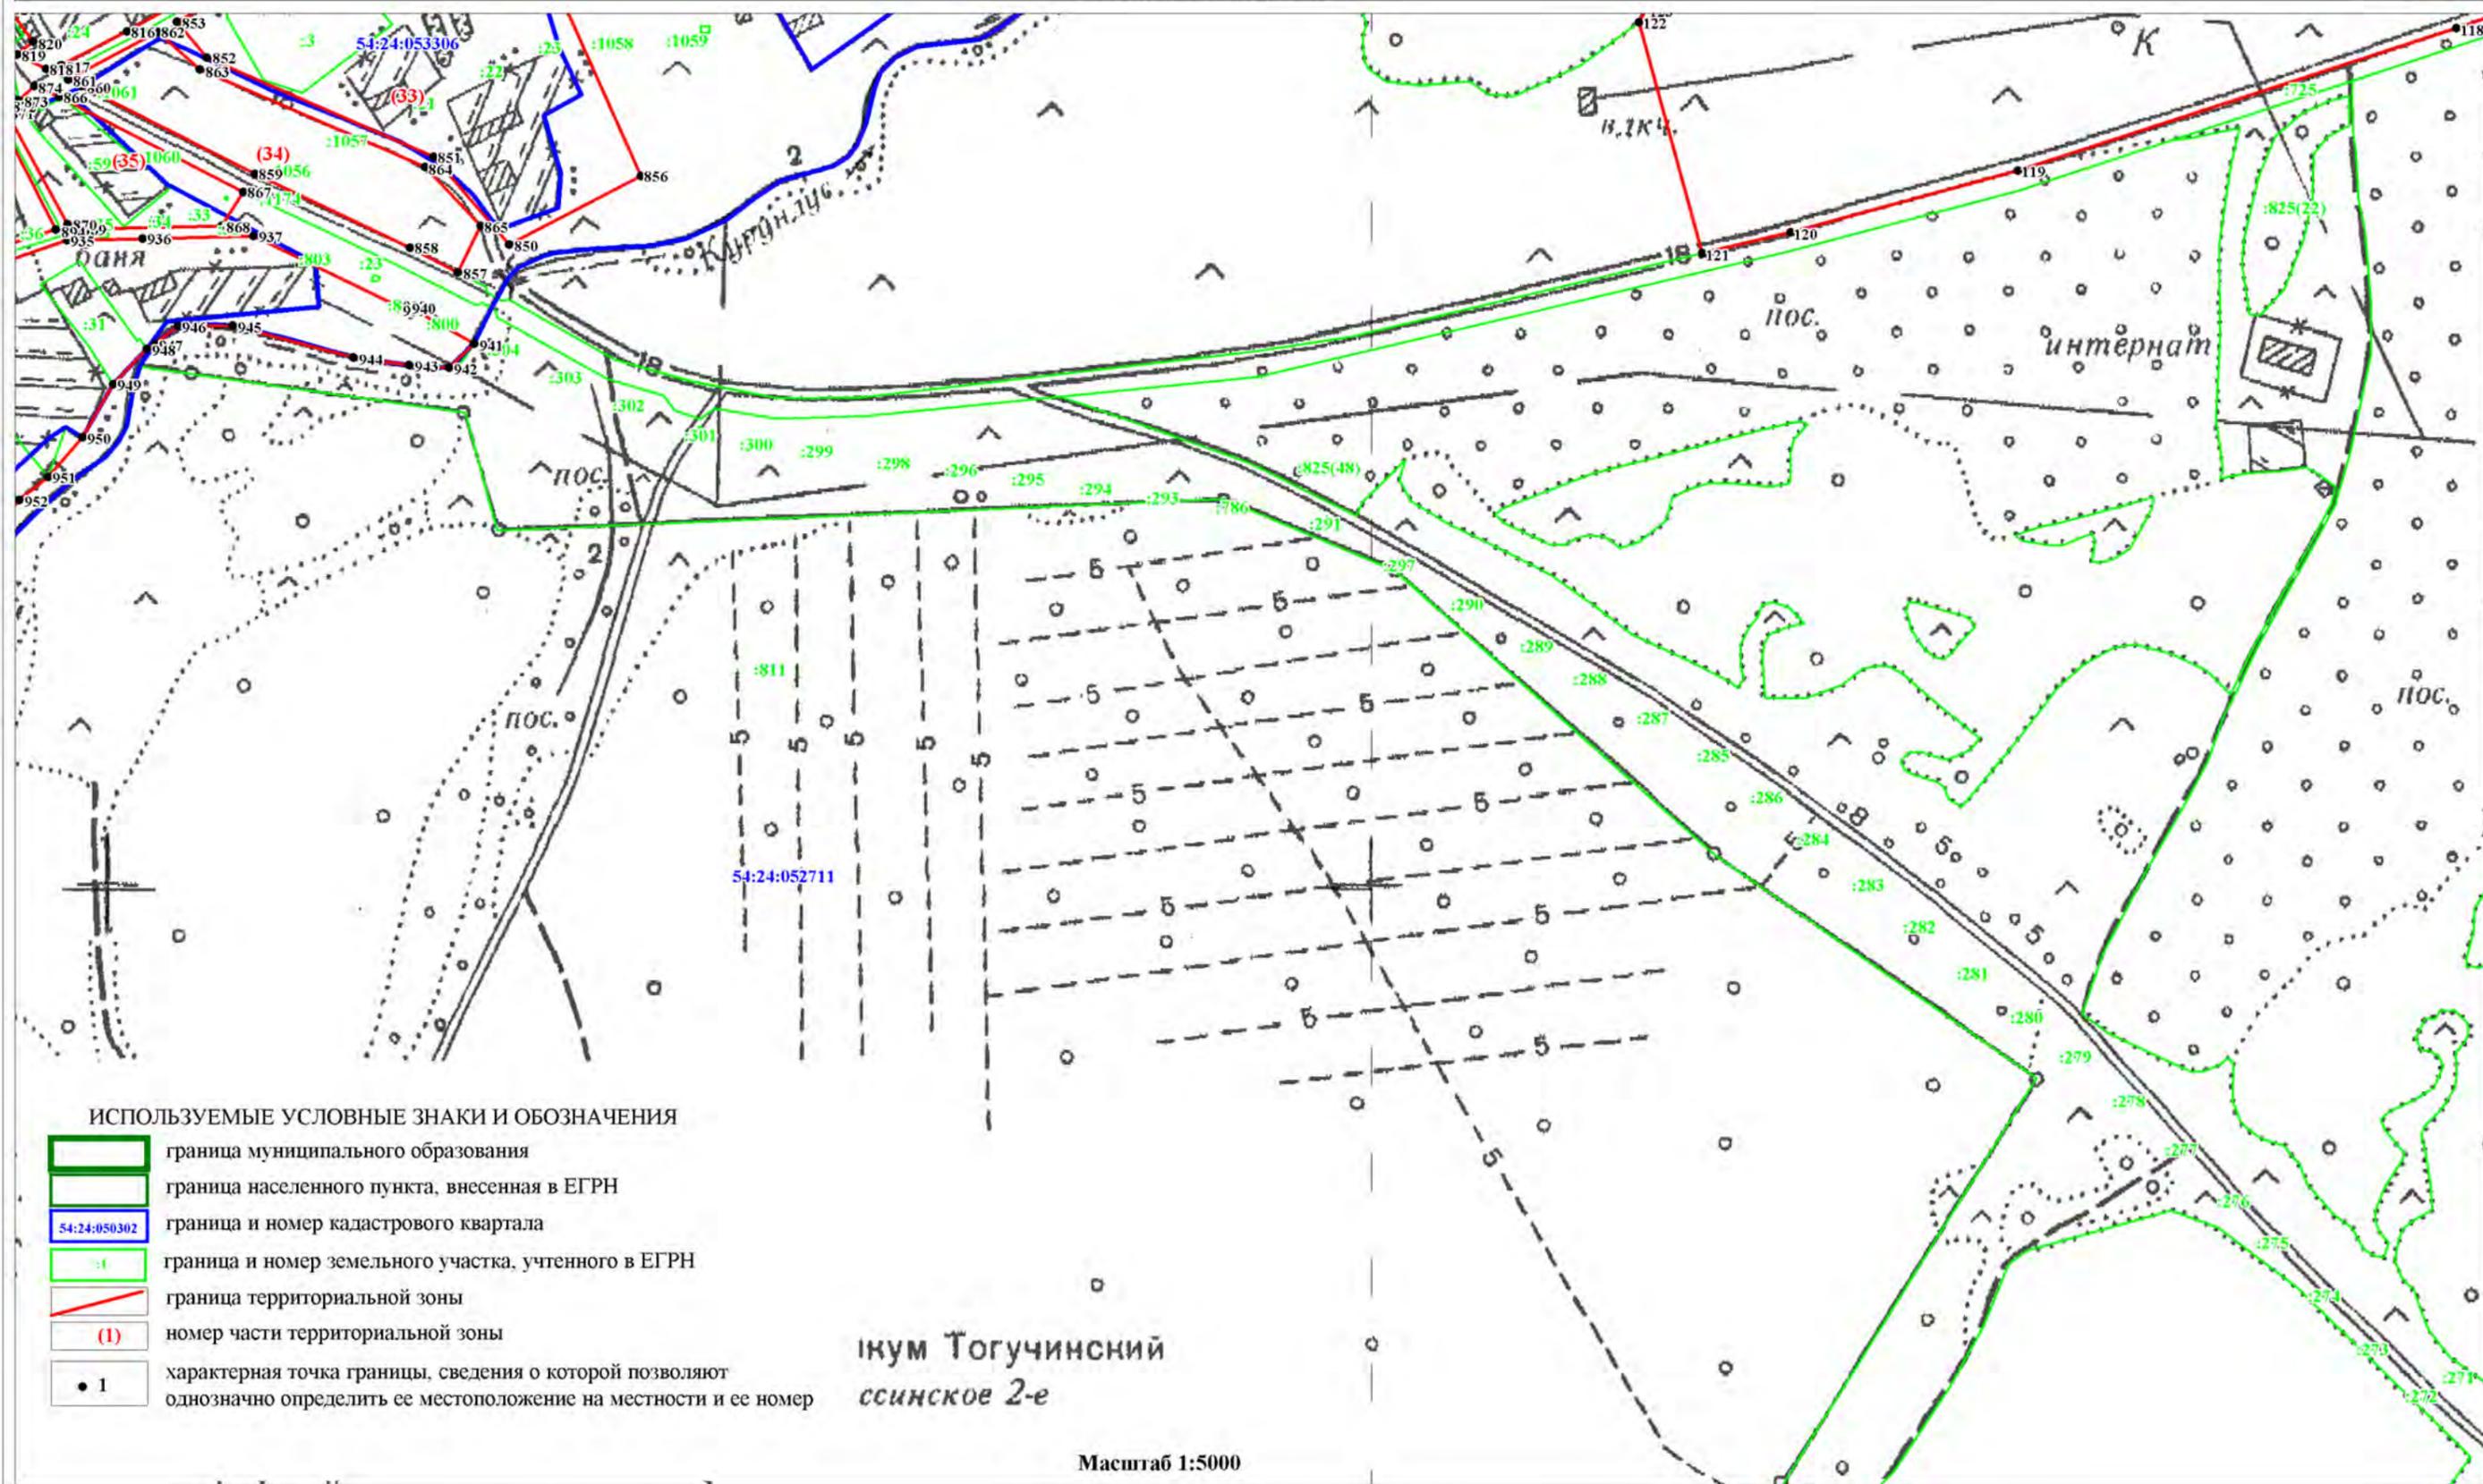


ОПИСАНИЕ МЕСТОПОЛОЖЕНИЯ ГРАНИЦ
ЗОНА ЗАСТРОЙКИ ИНДИВИДУАЛЬНЫМИ ЖИЛЫМИ ДОМАМИ И ВЕДЕНИЯ ЛИЧНОГО ПОДСОБНОГО ХОЗЯЙСТВА (ЖИИ)

(наименование объекта)
План границ объекта

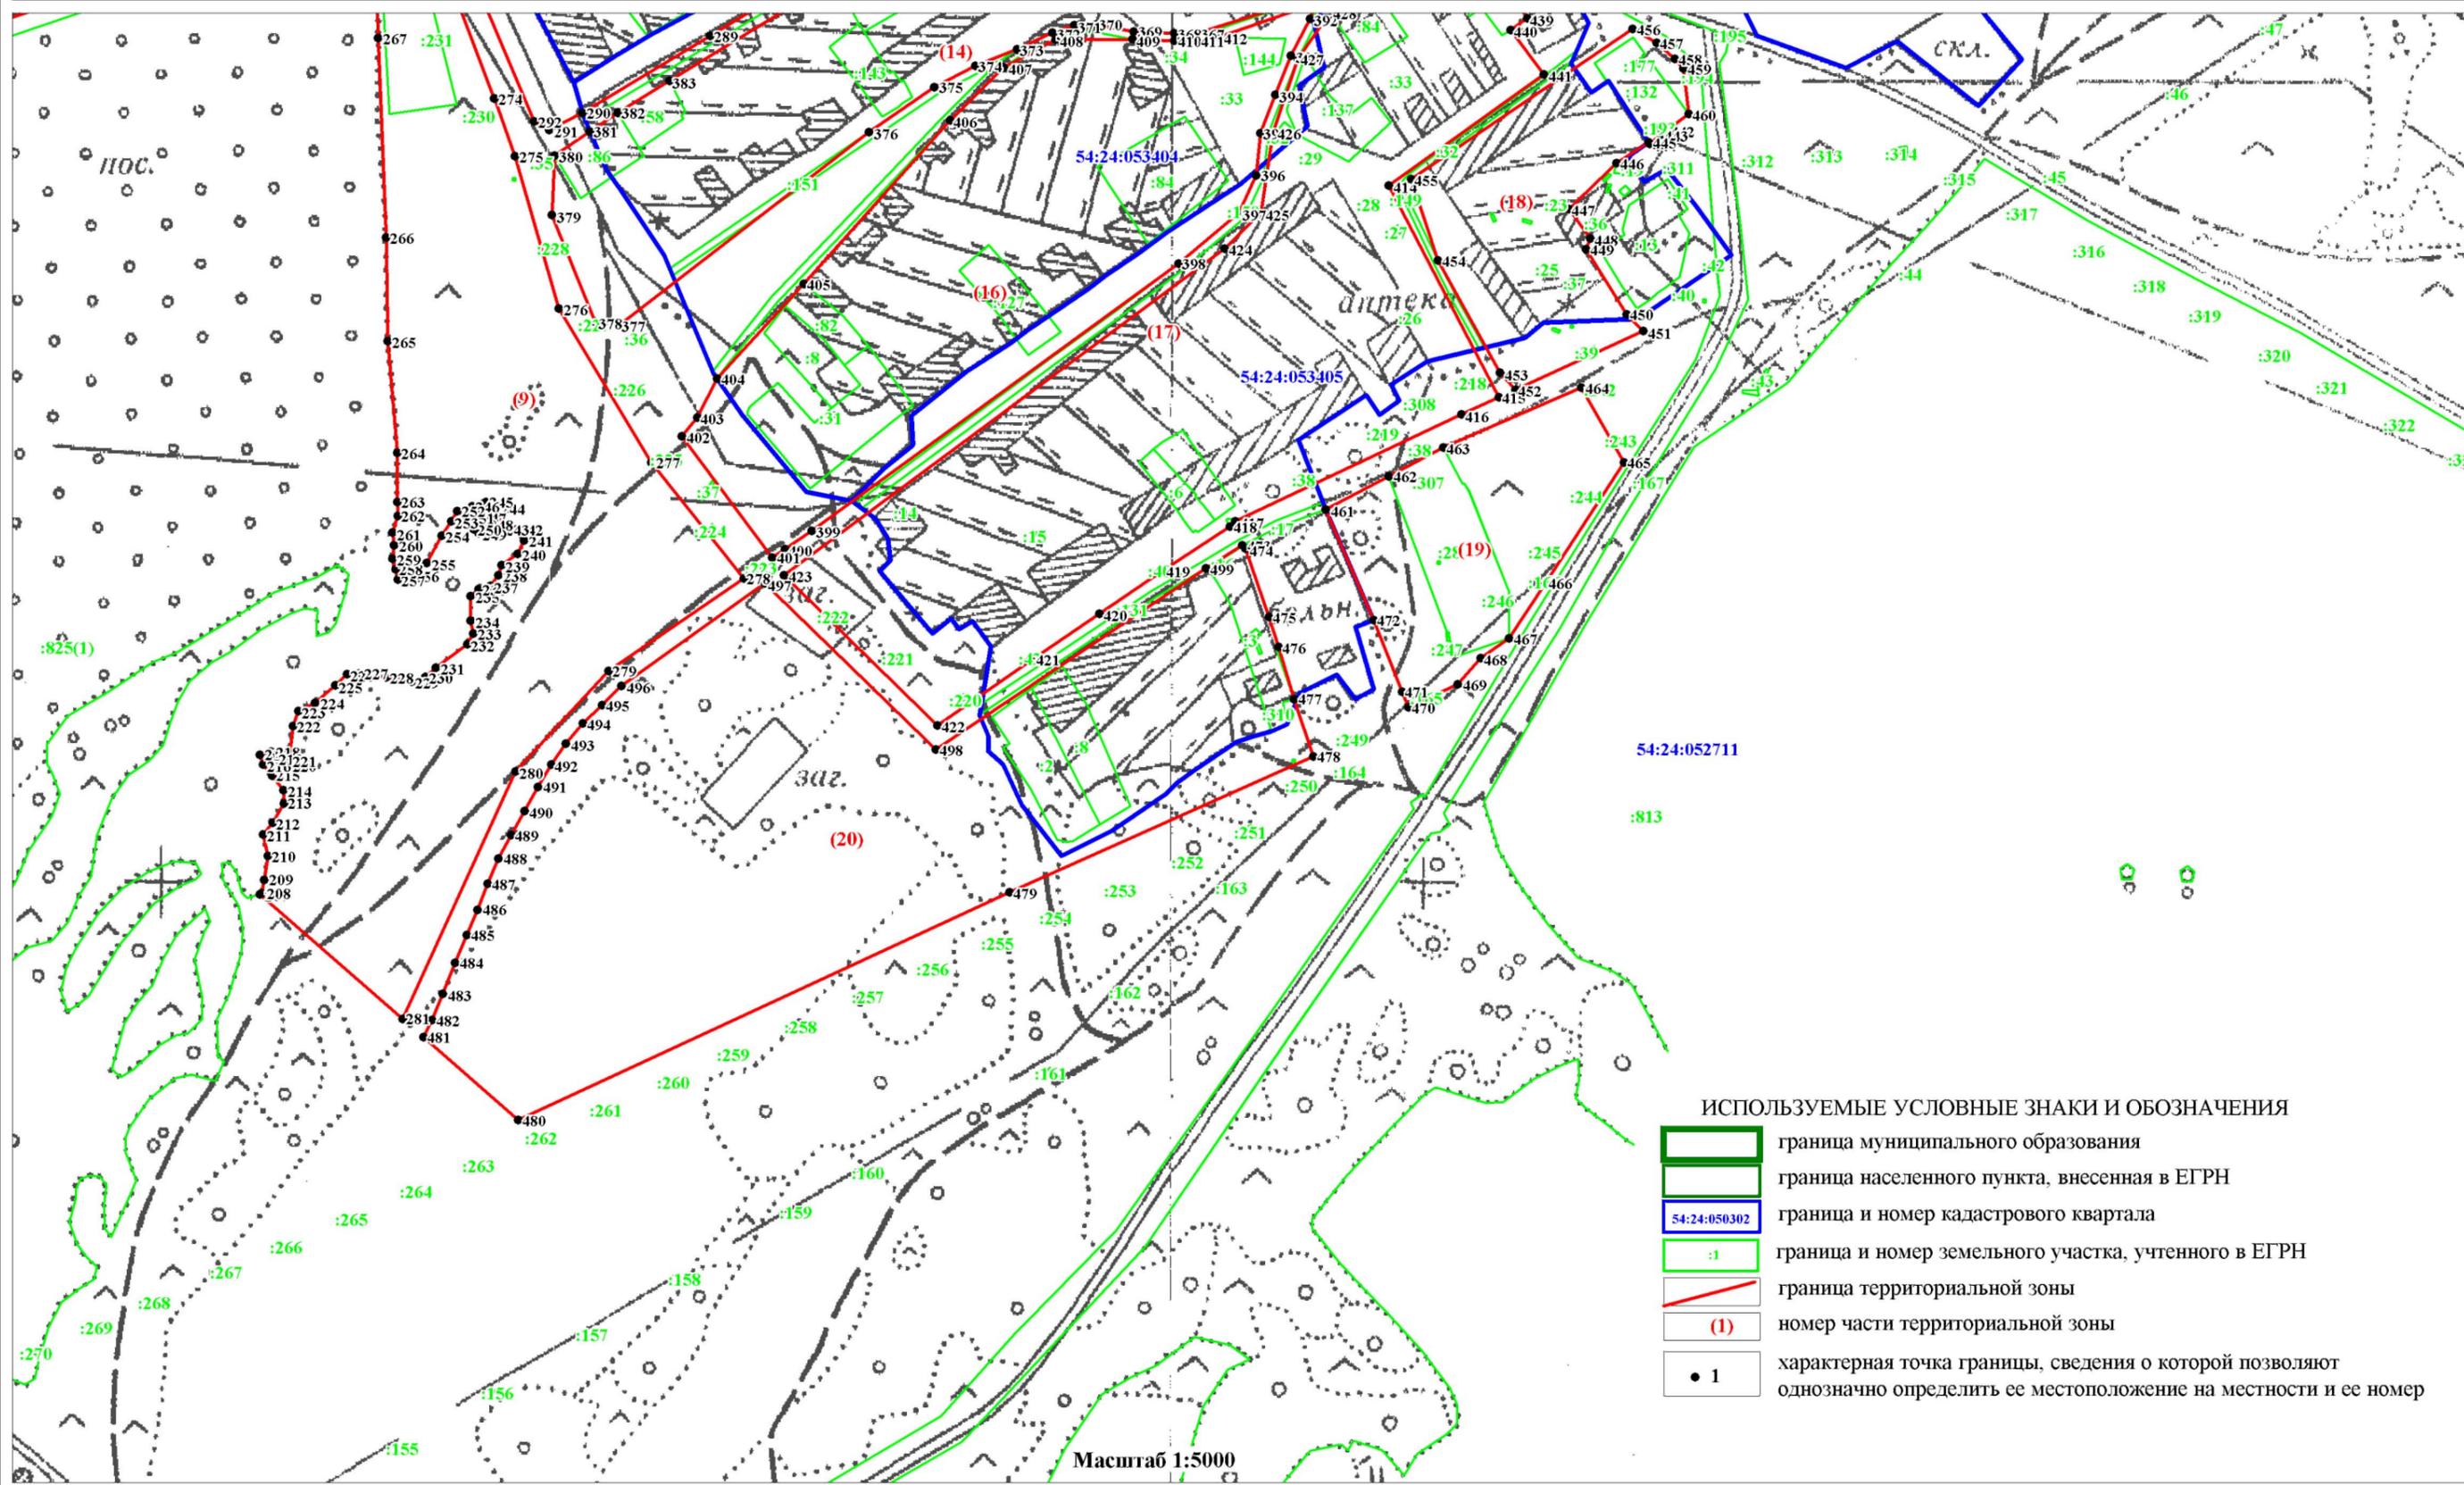

ОПИСАНИЕ МЕСТОПОЛОЖЕНИЯ ГРАНИЦ
ЗОНА ЗАСТРОЙКИ ИНДИВИДУАЛЬНЫМИ ЖИЛЫМИ ДОМАМИ И ВЕДЕНИЯ ЛИЧНОГО ПОДСОБНОГО ХОЗЯЙСТВА (ЖИИ)

(наименование объекта)
План границ объекта

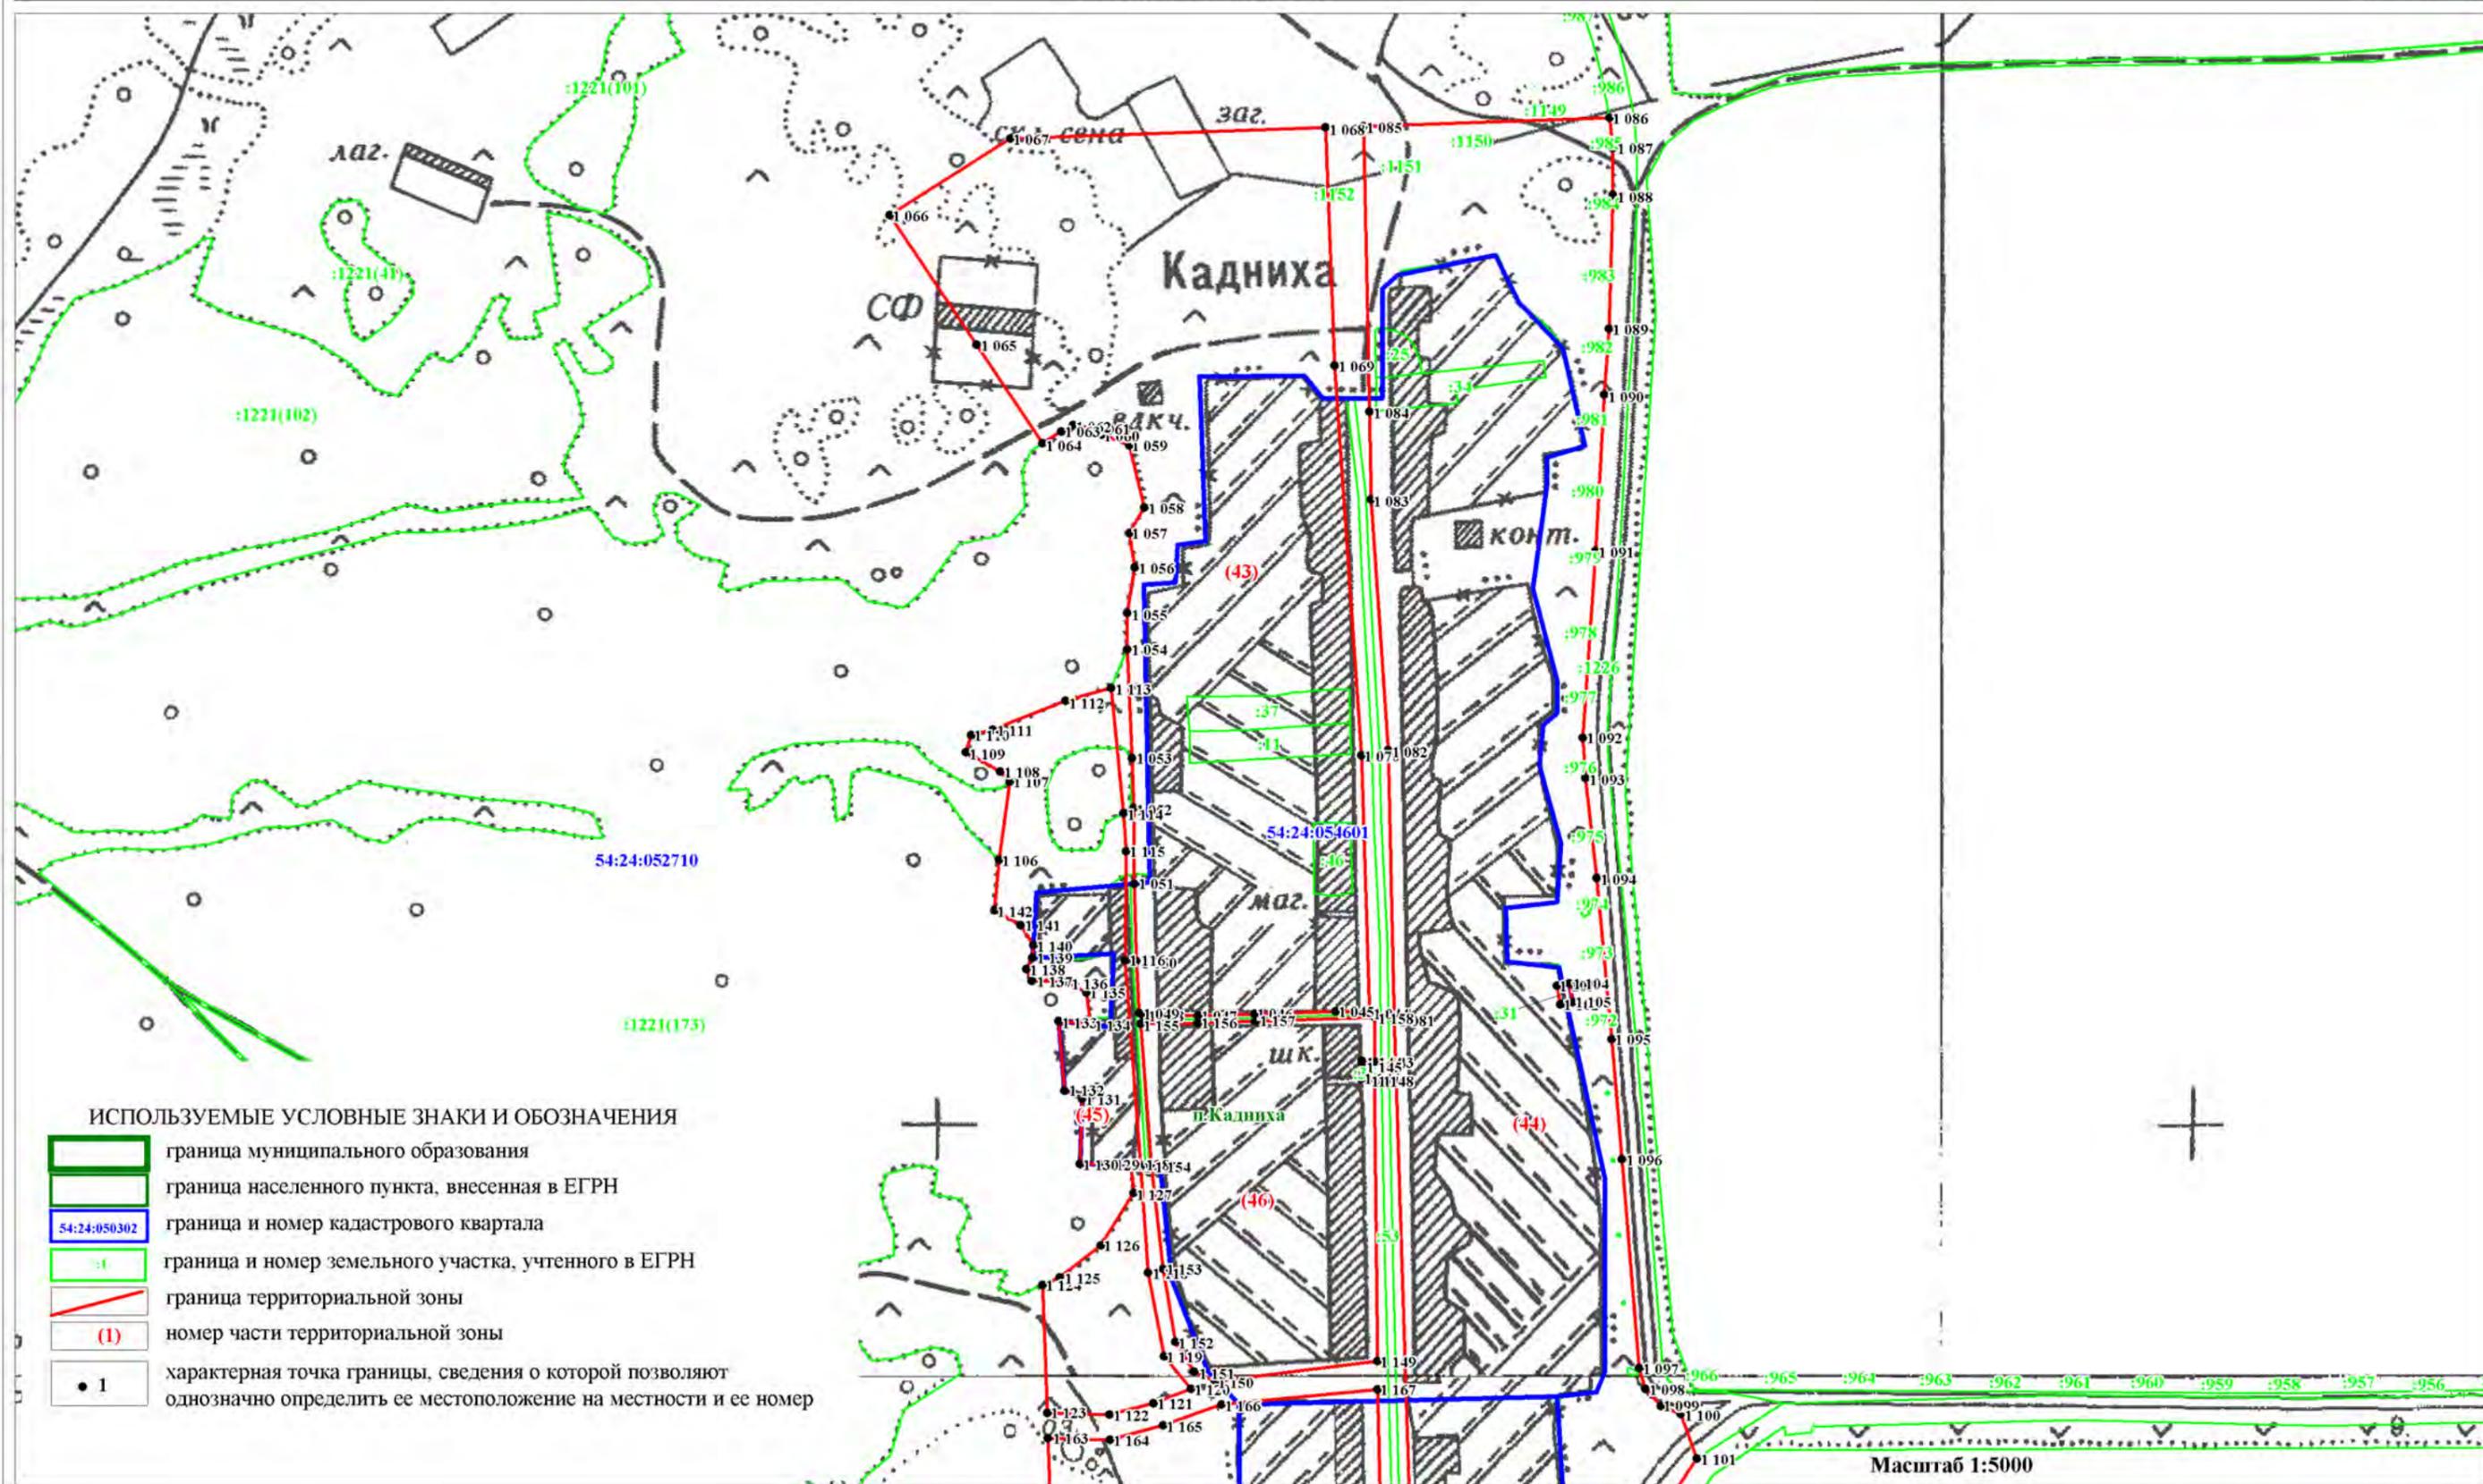


- ИСПОЛЪЗУЕМЫЕ УСЛОВНЫЕ ЗНАКИ И ОБОЗНАЧЕНИЯ
- граница муниципального образования
 - граница населенного пункта, внесенная в ЕГРН
 - 54:24:050302 граница и номер кадастрового квартала
 - :1 граница и номер земельного участка, учтенного в ЕГРН
 - граница территориальной зоны
 - (1) номер части территориальной зоны
 - 1 характеристическая точка границы, сведения о которой позволяют однозначно определить ее местоположение на местности и ее номер

Масштаб 1:5000


ОПИСАНИЕ МЕСТОПОЛОЖЕНИЯ ГРАНИЦ
ЗОНА ЗАСТРОЙКИ ИНДИВИДУАЛЬНЫМИ ЖИЛЫМИ ДОМАМИ И ВЕДЕНИЯ ЛИЧНОГО ПОДСОБНОГО ХОЗЯЙСТВА (ЖИИ)

(наименование объекта)
План границ объекта

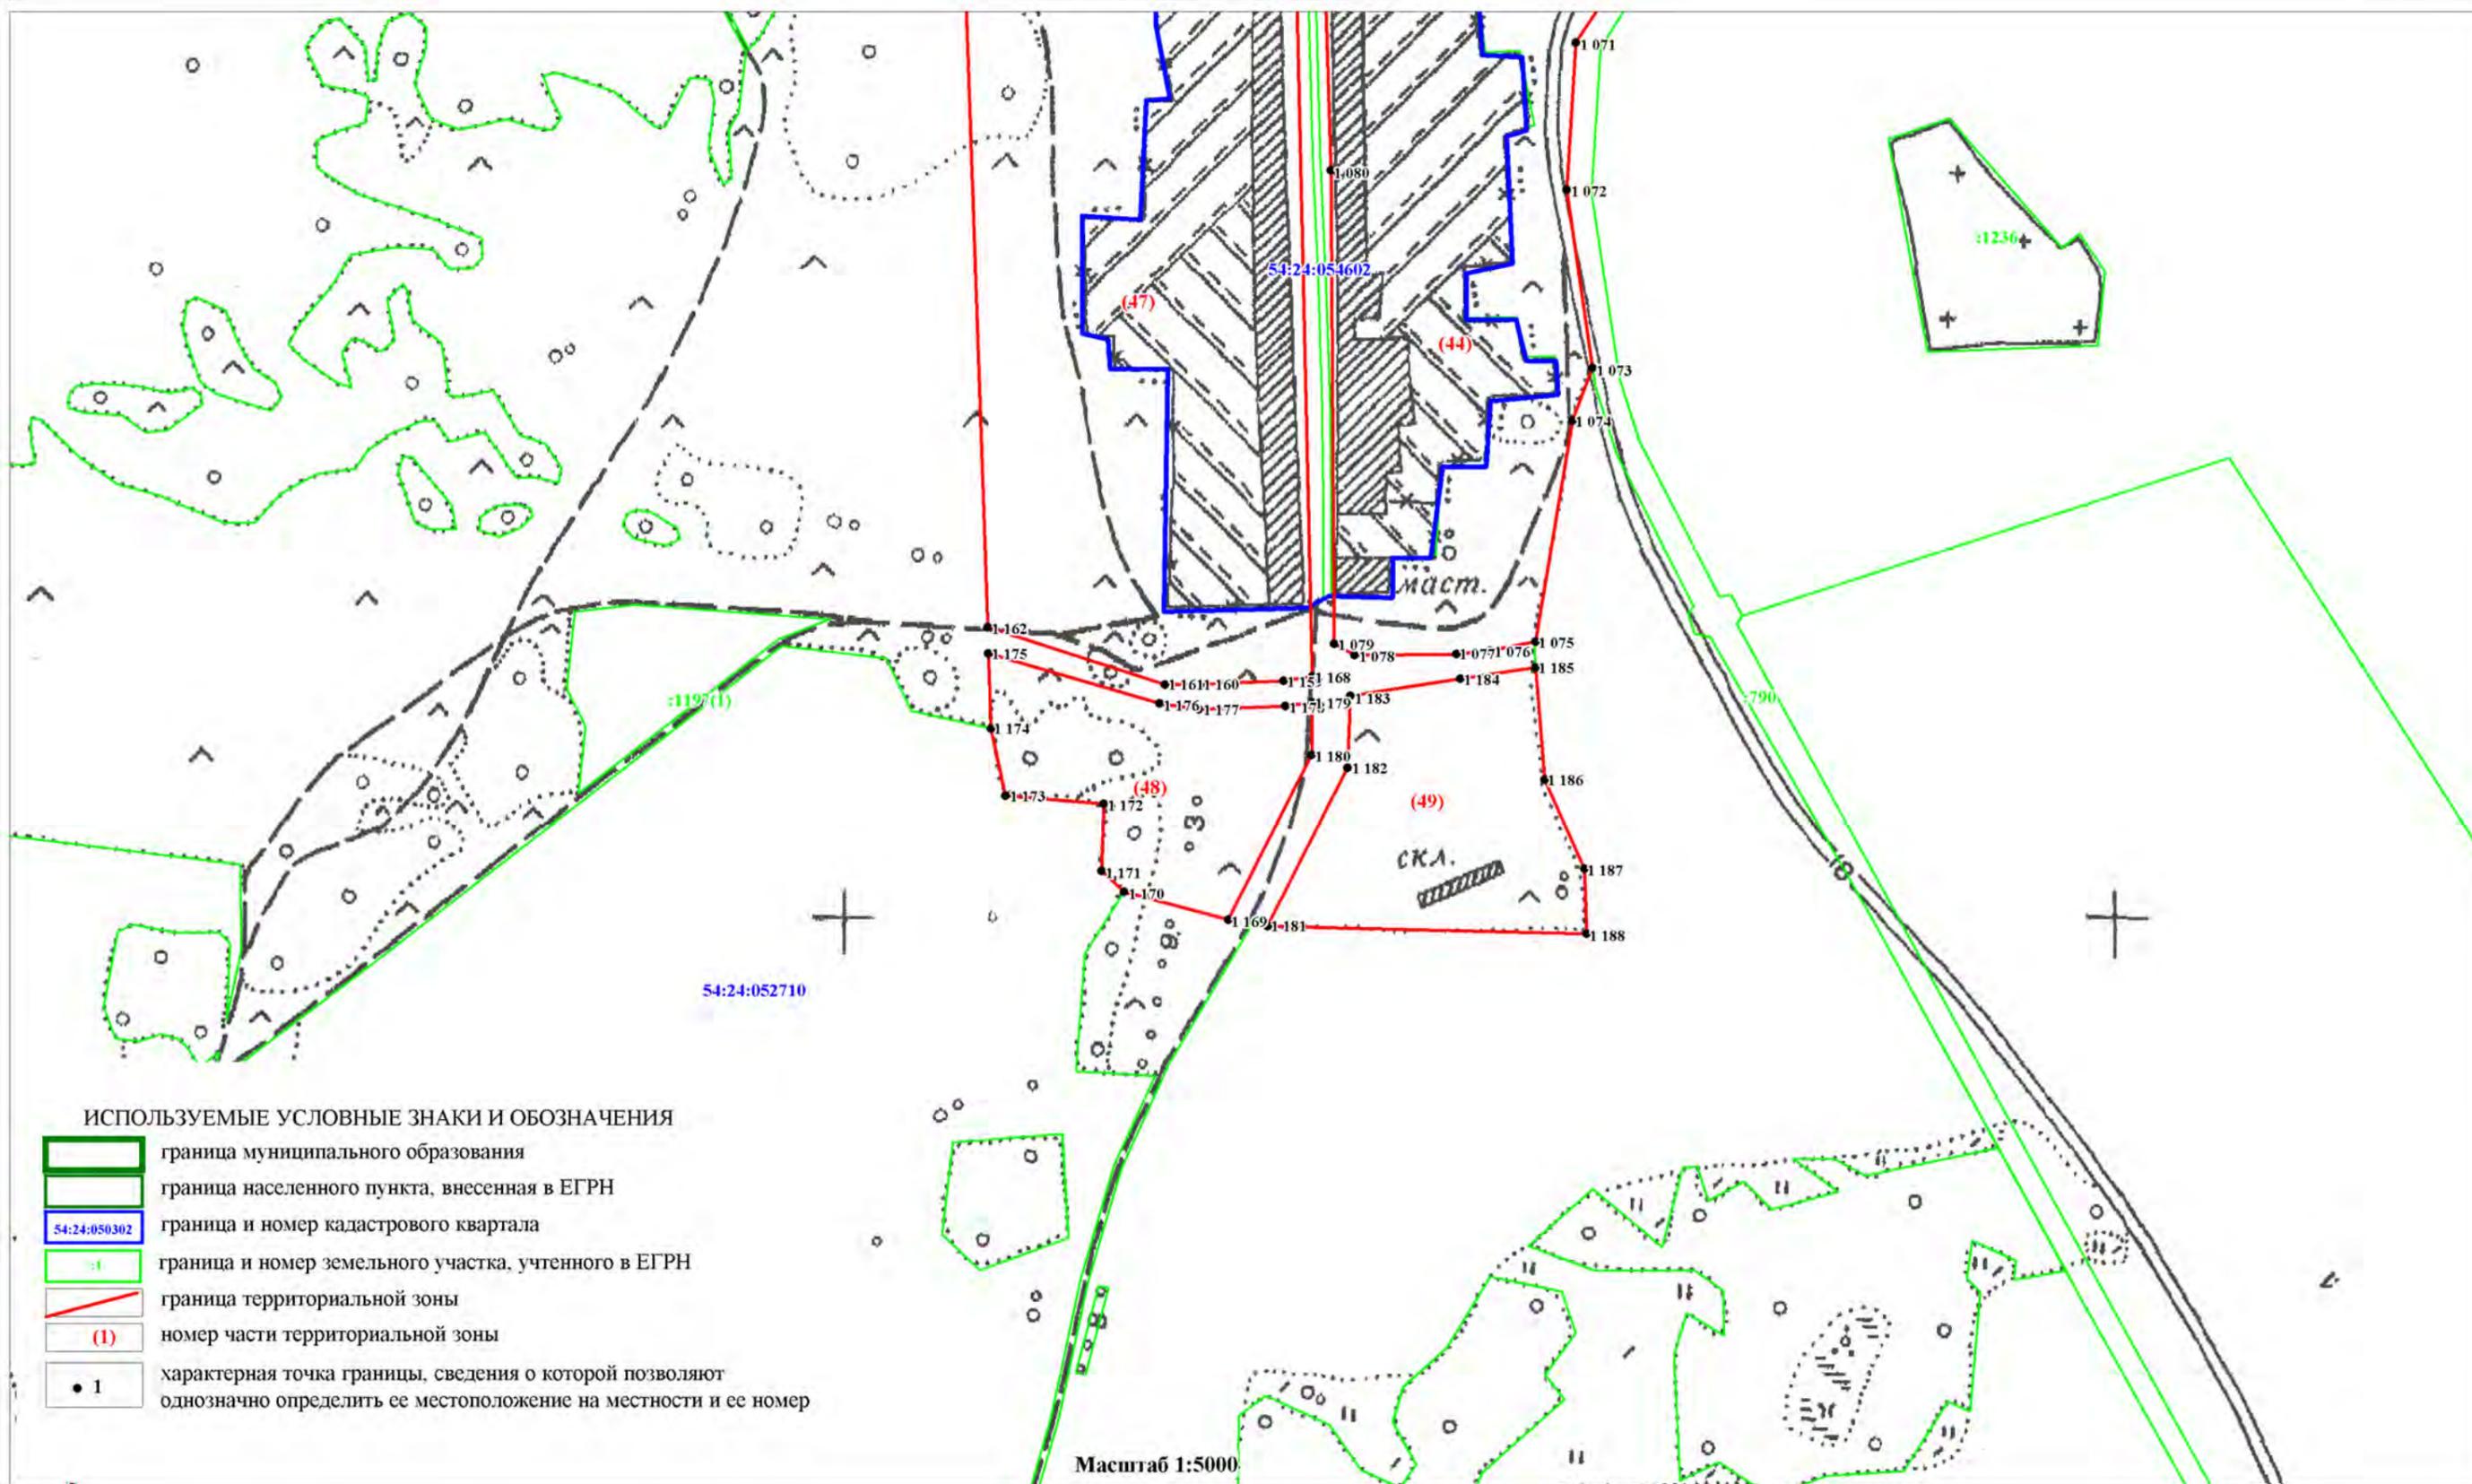


ОПИСАНИЕ МЕСТОПОЛОЖЕНИЯ ГРАНИЦ
ЗОНА ЗАСТРОЙКИ ИНДИВИДУАЛЬНЫМИ ЖИЛЫМИ ДОМАМИ И ВЕДЕНИЯ ЛИЧНОГО ПОДСОБНОГО ХОЗЯЙСТВА (ЖИИ)

(наименование объекта)
План границ объекта

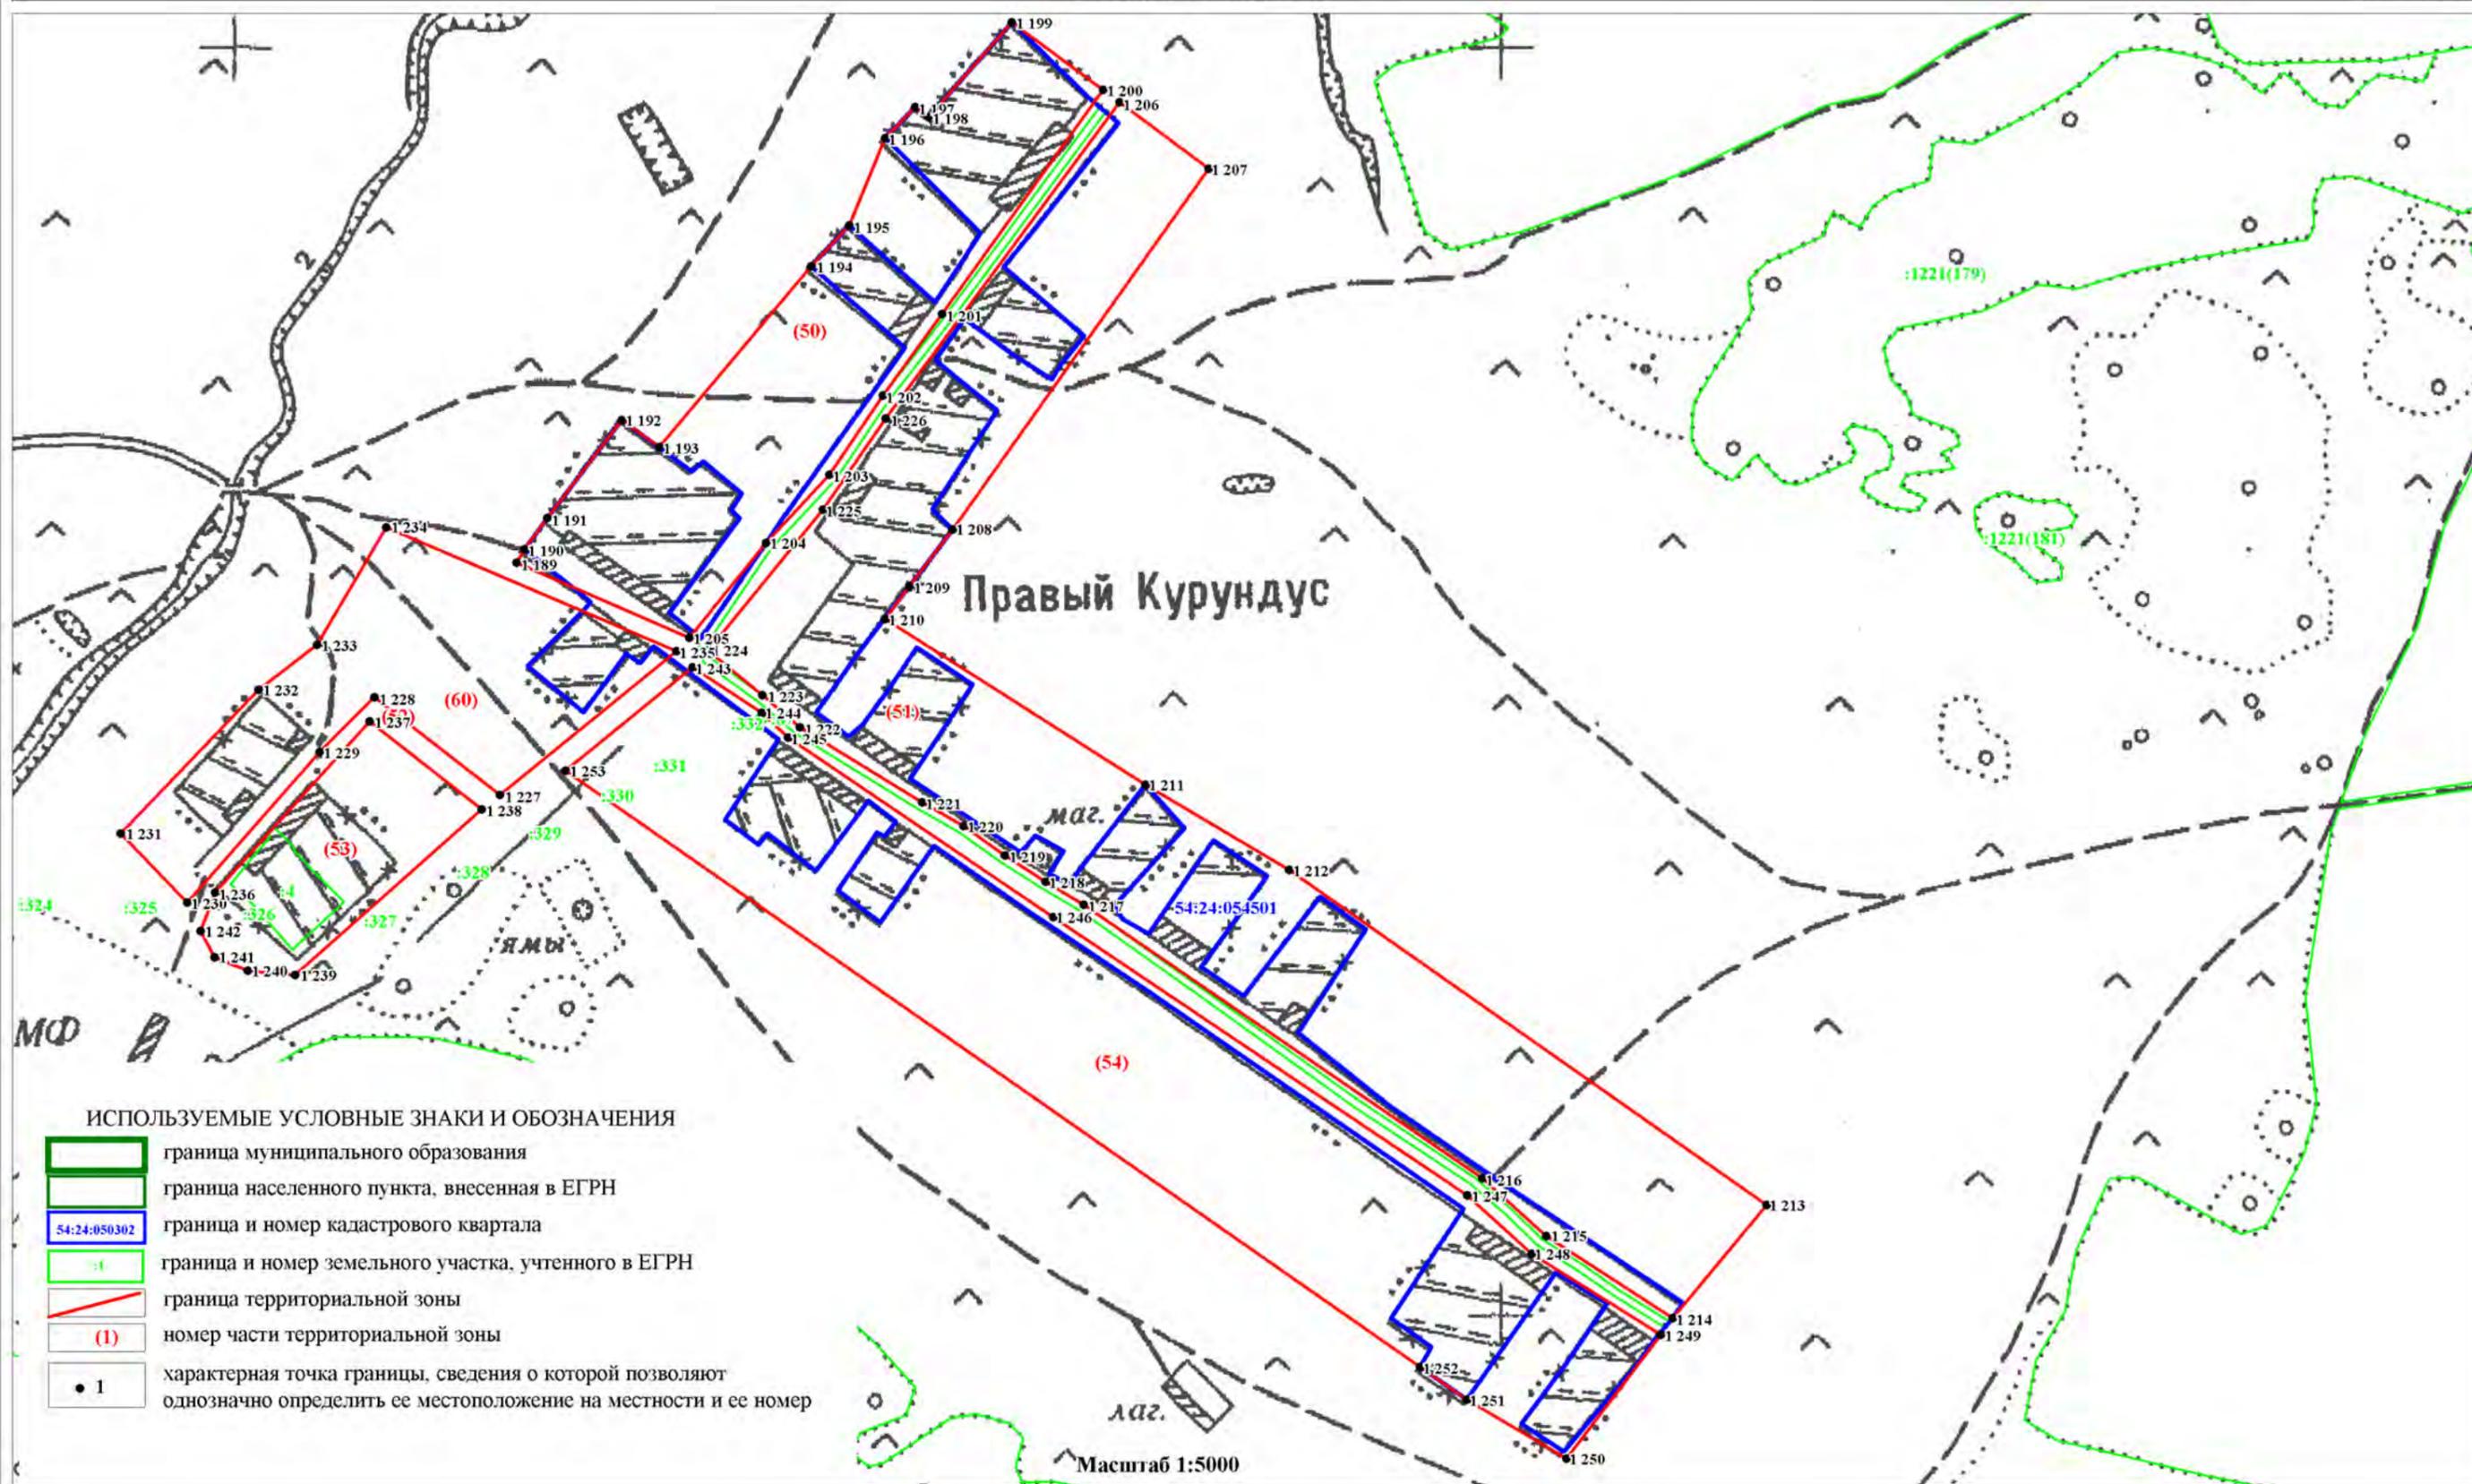


ОПИСАНИЕ МЕСТОПОЛОЖЕНИЯ ГРАНИЦ
ЗОНА ЗАСТРОЙКИ ИНДИВИДУАЛЬНЫМИ ЖИЛЫМИ ДОМАМИ И ВЕДЕНИЯ ЛИЧНОГО ПОДСОБНОГО ХОЗЯЙСТВА (ЖИН)

(наименование объекта)
План границ объекта

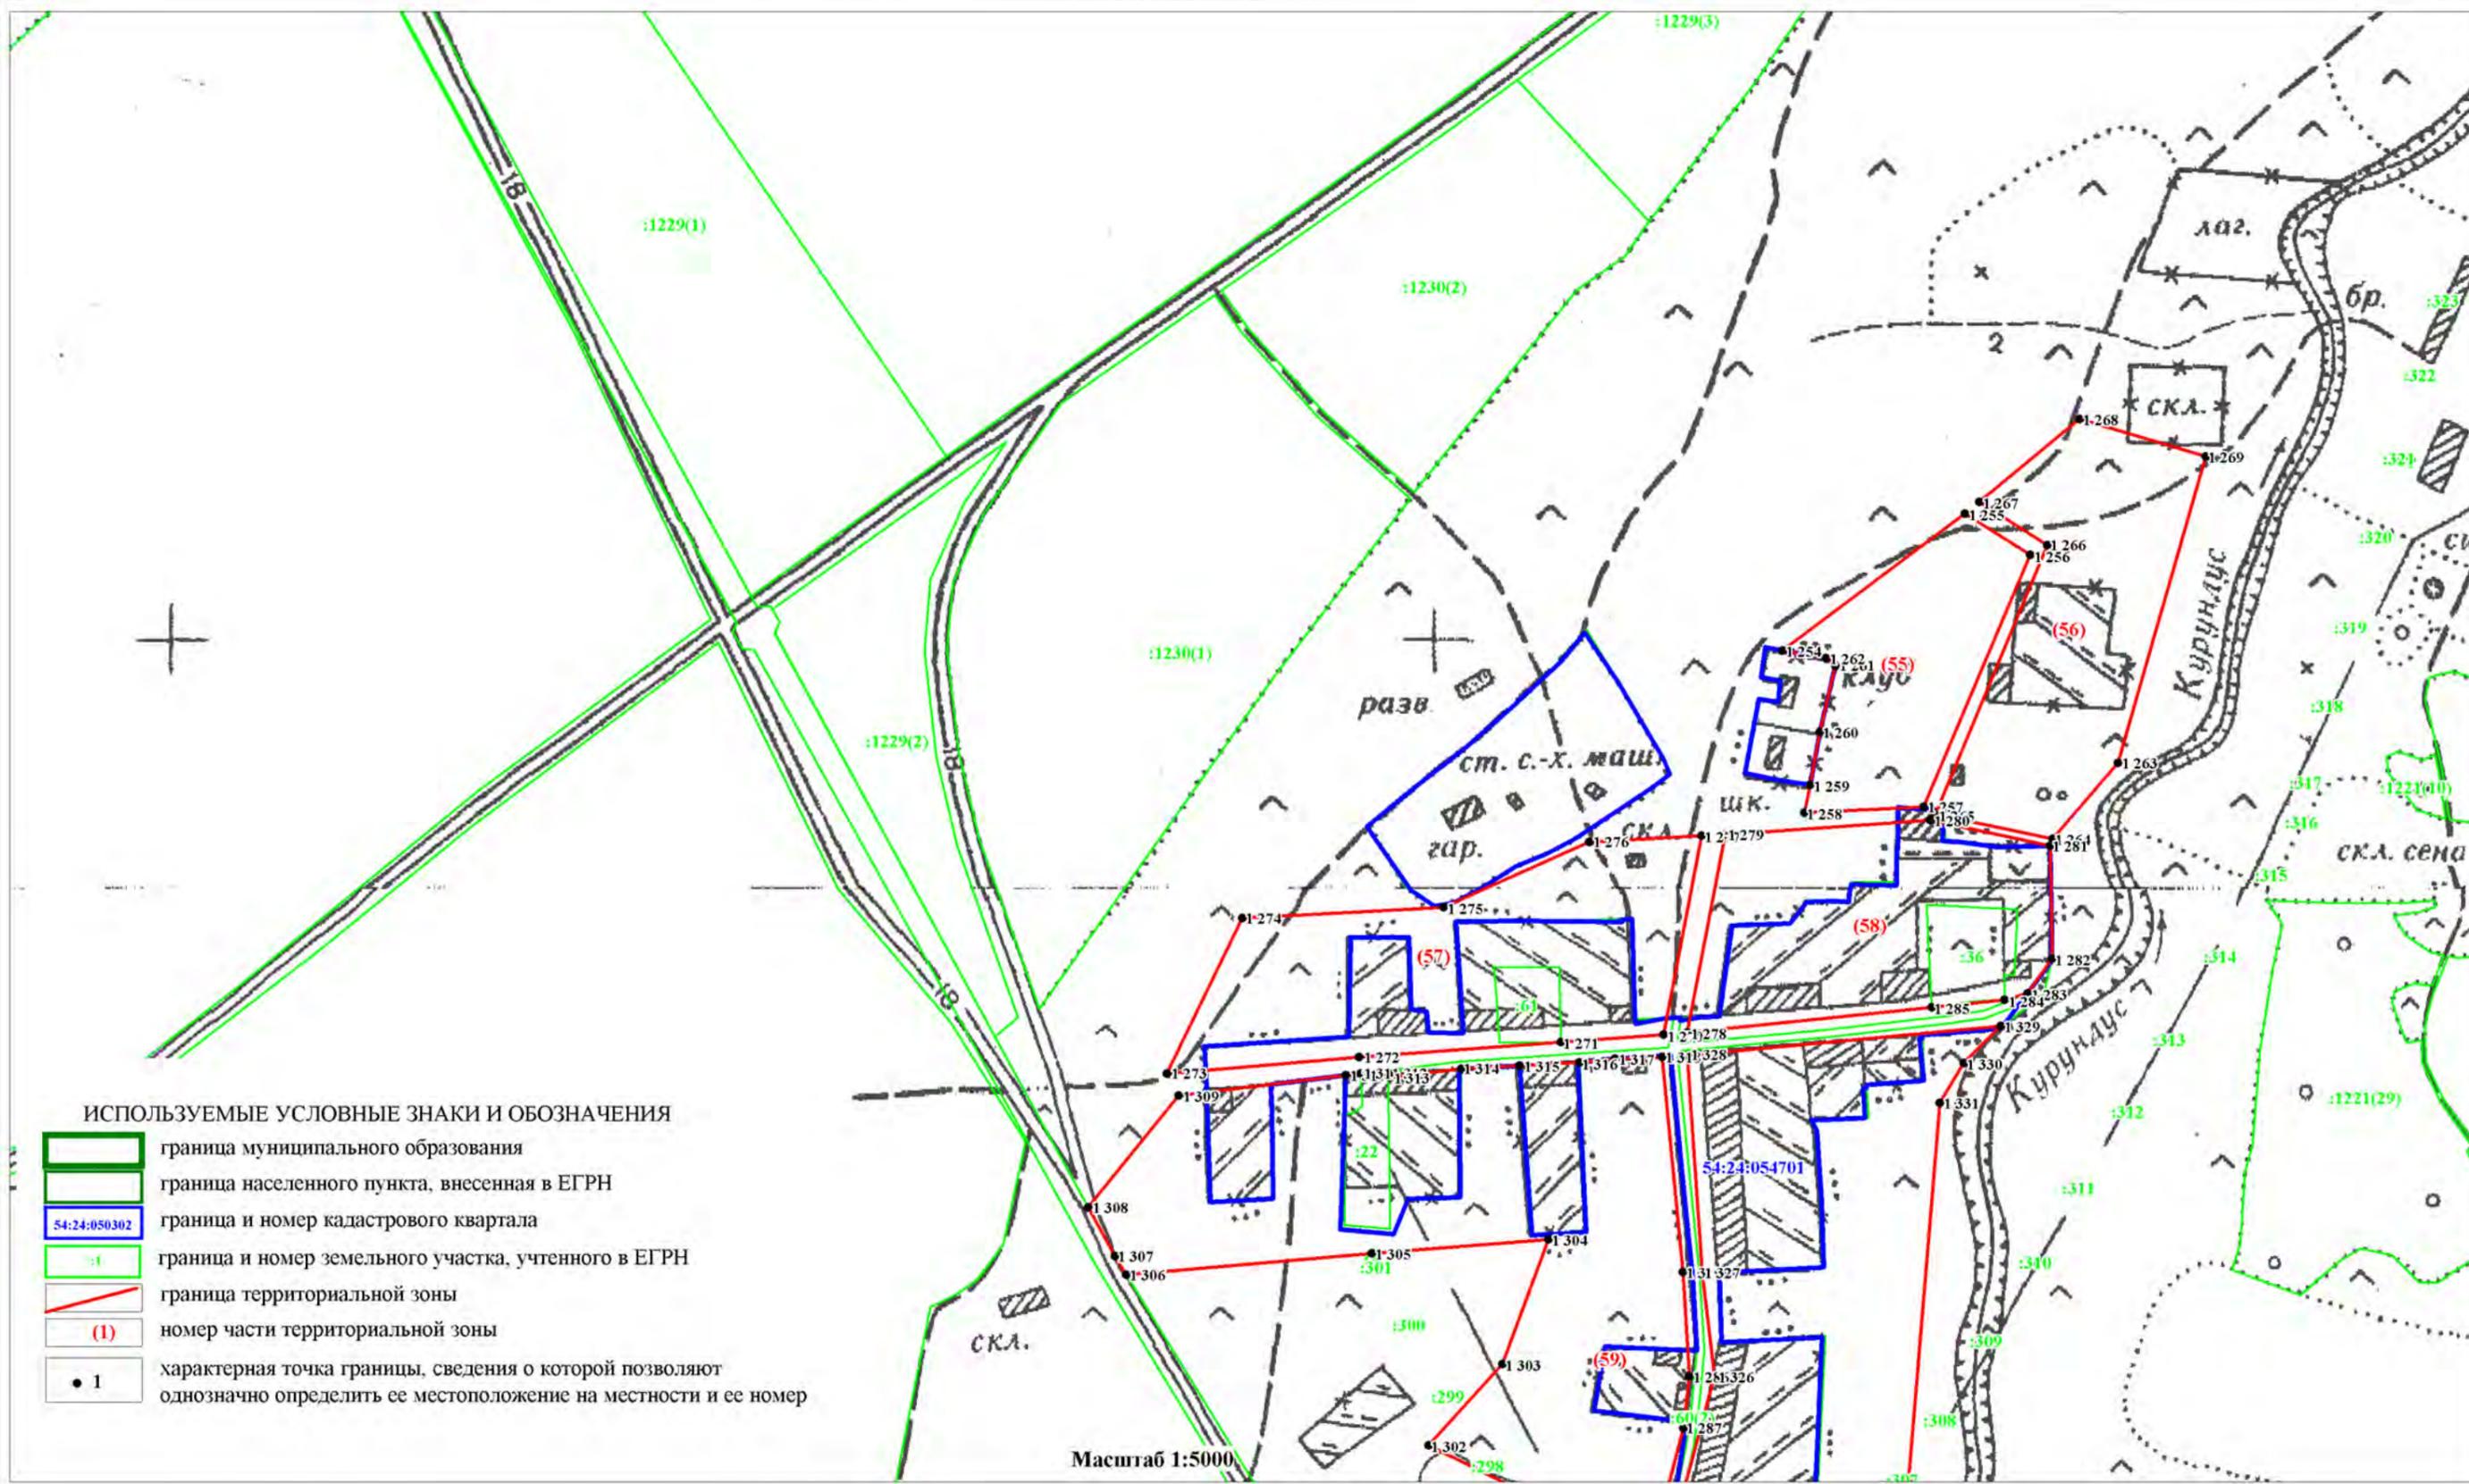


ОПИСАНИЕ МЕСТОПОЛОЖЕНИЯ ГРАНИЦ
ЗОНА ЗАСТРОЙКИ ИНДИВИДУАЛЬНЫМИ ЖИЛЫМИ ДОМАМИ И ВЕДЕНИЯ ЛИЧНОГО ПОДСОБНОГО ХОЗЯЙСТВА (ЖИН)

(наименование объекта)
План границ объекта

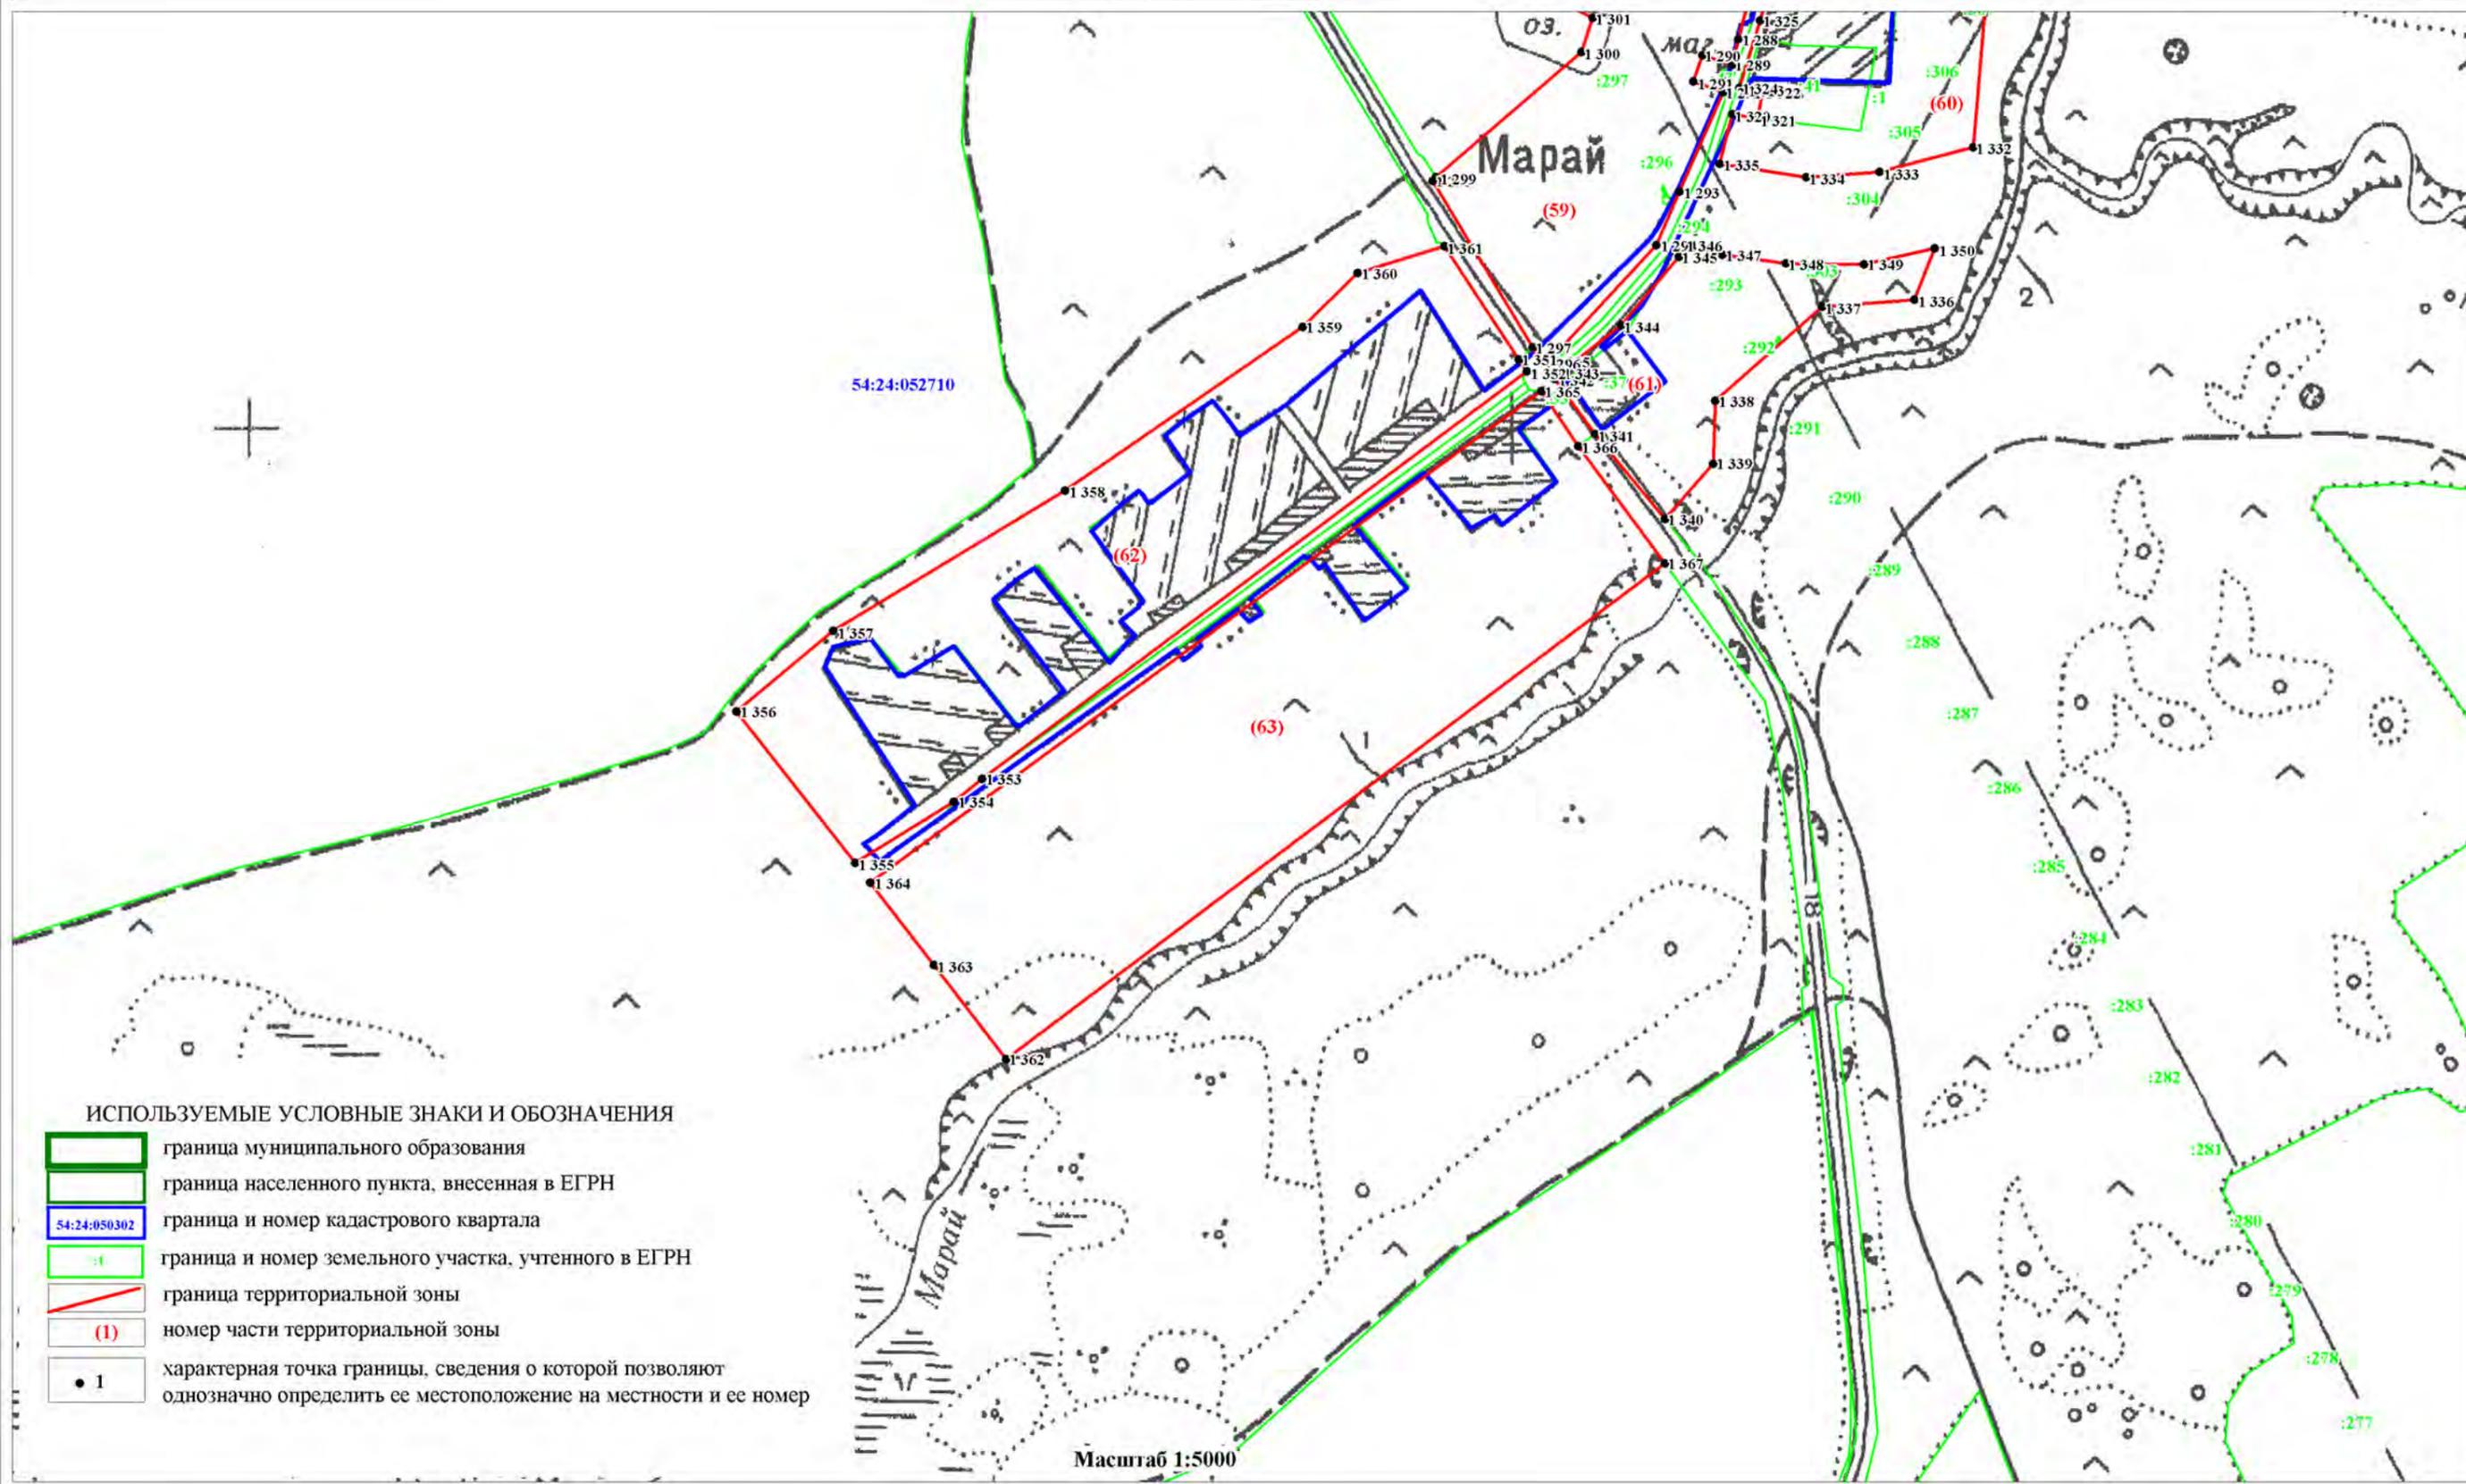

**ОПИСАНИЕ МЕСТОПОЛОЖЕНИЯ ГРАНИЦ
ЗОНА ЗАСТРОЙКИ ИНДИВИДУАЛЬНЫМИ ЖИЛЫМИ ДОМАМИ И ВЕДЕНИЯ ЛИЧНОГО ПОДСОБНОГО ХОЗЯЙСТВА (ЖИН)**

(наименование объекта)
План границ объекта

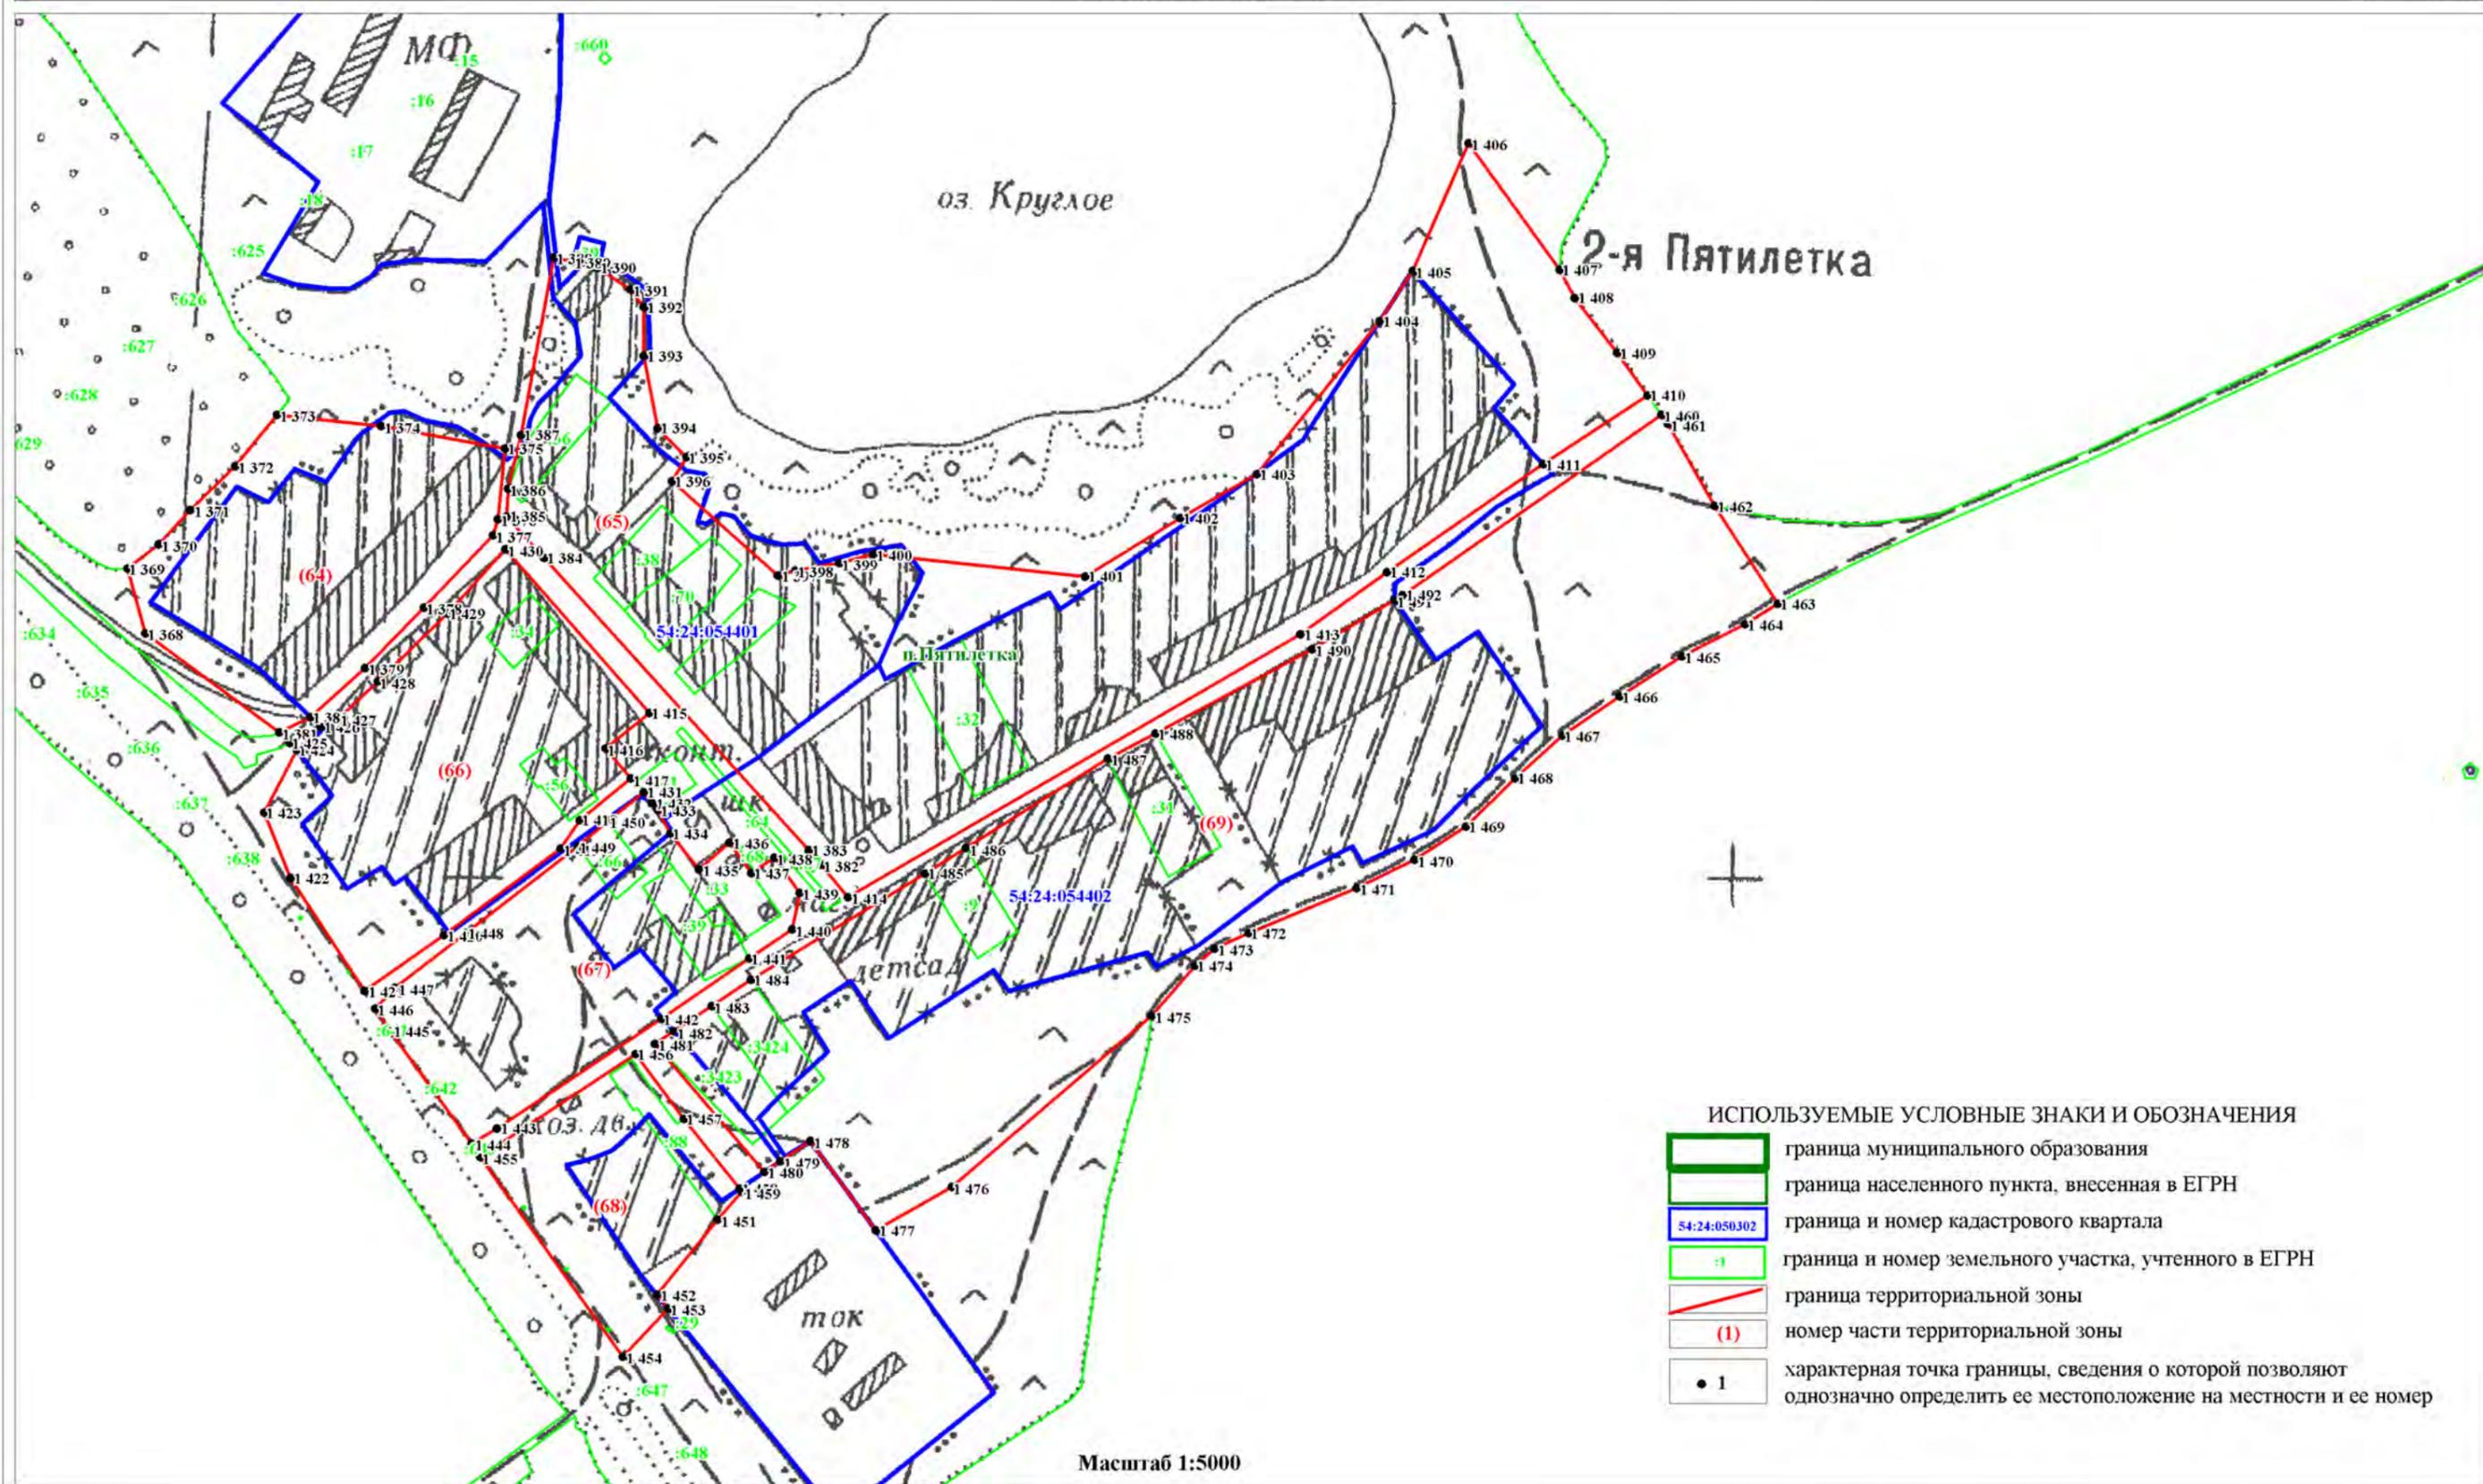

- ИСПОЛЪЗУЕМЫЕ УСЛОВНЫЕ ЗНАКИ И ОБОЗНАЧЕНИЯ**
- граница муниципального образования
 - граница населенного пункта, внесенная в ЕГРН
 - граница и номер кадастрового квартала
 - граница и номер земельного участка, учтенного в ЕГРН
 - граница территориальной зоны
 - (1) номер части территориальной зоны
 - 1 характерная точка границы, сведения о которой позволяют однозначно определить ее местоположение на местности и ее номер

ОПИСАНИЕ МЕСТОПОЛОЖЕНИЯ ГРАНИЦ

Зона специализированной общественной застройки (Ос)

(наименование объекта, местоположение границ которого описано (далее объект))

Сведения об объекте

№ п/п	Характеристики объекта	Описание характеристик
1	Местоположение объекта	Новосибирская область, Тогучинский район, Вассинский сельсовет, п.Пятилетка, п.Марай, п.Каменная Гора, с.Вассино, п.Кадниха, с.Пойменное
2	Площадь объекта +/- величина погрешности определения площадь (Р +/- Дельта Р)	118257 кв.м.±6018кв.м.
3	Иные характеристики объекта	<p>Основные виды разрешенного использования земельных участков (предельные размеры земельных участков): Хранение автотранспорта (2.7.1) (не установлены); Коммунальное обслуживание (3.1) (min- не установлены, max – 25,0 га); Социальное обслуживание (3.2) (min – 0,04 га, max – не установлены); Бытовое обслуживание (3.3) (min- 0,04 га, max – не установлены); Здравоохранение (3.4) (min- 0,04 га, max – не установлены); Образование и просвещение (3.5) (min-0,04 га, max – не установлены); Культурное развитие (3.6) (min- 0,04 га, max – не установлены); Религиозное использование (3.7) (не установлены); Общественное управление (3.8) (min- 0,04 га, max – не установлены); Обеспечение научной деятельности (3.9) (min- 0,40га, max – не установлены); Обеспечение деятельности в области гидрометеорологии и смежных с ней областях (3.9.1) (min- 0,04 га, max – не установлены); Предпринимательство (4.0) (min- 0,04 га, max – не установлены); Деловое управление (4.1) (min- 0,04 га, max – не установлены); Дошкольное, начальное и среднее общее образование (3.5.1) (min- 0,1га, max – 5,0 га); Рынки (4.3) (не установлены); Магазины (4.4) (min- 0,02 га, max – не установлены); Банковская и страховая деятельность (4.5) (не установлены); Общественное питание (4.6) (не установлены); Гостиничное обслуживание (4.7) (не установлены); Развлечения (4.8) (не установлены); Служебные гаражи (4.9) (min- не установлены, max – 5,0 га); Выставочно-ярмарочная деятельность (4.10) (не установлены); Спорт (5.1) (не установлены); Обеспечение внутреннего правопорядка (8.3) (не установлены); Территории общего пользования (12.0) (не установлены).</p> <p>Условно-разрешенные виды использования земельных участков (предельные размеры земельных участков): Амбулаторное ветеринарное обслуживание (3.10.1) (не установлены); Приюты для животных (3.10.2) (не установлены); Объекты дорожного сервиса (4.9.1) (не установлены); Склады (6.9) (не установлены).</p> <p>Вспомогательные виды разрешенного использования земельных участков: Не устанавливается.</p>

ОПИСАНИЕ МЕСТОПОЛОЖЕНИЯ ГРАНИЦ

Зона специализированной общественной застройки (Ос)

(наименование объекта)

Сведения о местоположении границ объекта

1. Система координат МСК НСО, зона 4

2. Сведения о характерных точках границ объекта

Обозначение характерных точек границ	Координаты, м		Метод определения координат характерной точки	Средняя квадратическая погрешность положения характерной точки (M _t), м	Описание обозначения точки на местности (при наличии)
	X	Y			
-	-	-	-	-	-

3. Сведения о характерных точках части (частей) границы объекта

Обозначение характерных точек части границы	Координаты, м		Метод определения координат характерной точки	Средняя квадратическая погрешность положения характерной точки (M _t), м	Описание обозначения точки на местности (при наличии)
	X	Y			

с.Вассино

	часть №1				
1	491857,86	4290957,83	Картометрический метод	5	-
2	491859,72	4290960,71	Картометрический метод	5	-
3	491870,83	4290977,95	Картометрический метод	5	-
4	491901,70	4290976,06	Картометрический метод	5	-
5	491908,63	4291047,88	Картометрический метод	5	-
6	491882,76	4291049,43	Картометрический метод	5	-
7	491877,13	4291049,77	Картометрический метод	5	-
8	491862,07	4291003,30	Картометрический метод	5	-
9	491833,71	4291016,04	Картометрический метод	5	-
10	491833,17	4290967,12	Картометрический метод	5	-
1	491857,86	4290957,83	Картометрический метод	5	-
	часть №2				
11	491745,55	4291297,21	Картометрический метод	5	-
12	491748,78	4291284,12	Картометрический метод	5	-
13	491758,48	4291285,85	Картометрический метод	5	-
14	491755,44	4291298,98	Картометрический метод	5	-
11	491745,55	4291297,21	Картометрический метод	5	-
	часть №3				
15	491554,15	4290720,68	Картометрический метод	5	-
16	491538,20	4290733,51	Картометрический метод	5	-
17	491578,15	4290741,72	Картометрический метод	5	-
18	491565,48	4290788,85	Картометрический метод	5	-
19	491507,96	4290773,06	Картометрический метод	5	-
20	491531,56	4290717,95	Картометрический метод	5	-
15	491554,15	4290720,68	Картометрический метод	5	-
	часть №4				
21	491422,46	4290772,18	Картометрический метод	5	-
22	491441,71	4290772,22	Картометрический метод	5	-
23	491491,05	4290787,99	Картометрический метод	5	-
24	491487,45	4290798,41	Картометрический метод	5	-
25	491480,31	4290818,11	Картометрический метод	5	-
26	491471,82	4290830,54	Картометрический метод	5	-
27	491450,63	4290821,65	Картометрический метод	5	-
28	491411,57	4290786,92	Картометрический метод	5	-
21	491422,46	4290772,18	Картометрический метод	5	-

ОПИСАНИЕ МЕСТОПОЛОЖЕНИЯ ГРАНИЦ

Зона специализированной общественной застройки (Ос)

(наименование объекта)

Сведения о местоположении границ объекта

3. Сведения о характерных точках части (частей) границы объекта

Обозначение характерных точек части границы	Координаты, м		Метод определения координат характерной точки	Средняя квадратическая погрешность положения характерной точки (M _t), м	Описание обозначения точки на местности (при наличии)
	X	Y			
	часть №5				
29	491320,95	4290805,07	Картометрический метод	5	-
30	491228,96	4290851,06	Картометрический метод	5	-
31	491225,53	4290846,02	Картометрический метод	5	-
32	491217,51	4290791,84	Картометрический метод	5	-
33	491214,42	4290767,58	Картометрический метод	5	-
34	491216,59	4290738,39	Картометрический метод	5	-
35	491275,59	4290717,52	Картометрический метод	5	-
29	491320,95	4290805,07	Картометрический метод	5	-
	часть №6				
36	491269,70	4290847,36	Картометрический метод	5	-
37	491280,64	4290870,72	Картометрический метод	5	-
38	491263,31	4290879,25	Картометрический метод	5	-
39	491253,73	4290885,75	Картометрический метод	5	-
40	491234,99	4290872,69	Картометрический метод	5	-
41	491233,92	4290865,08	Картометрический метод	5	-
42	491252,21	4290856,12	Картометрический метод	5	-
36	491269,70	4290847,36	Картометрический метод	5	-
	часть №7				
43	491173,14	4290999,82	Картометрический метод	5	-
44	491120,04	4291042,16	Картометрический метод	5	-
45	491099,52	4291018,85	Картометрический метод	5	-
46	491148,86	4290980,91	Картометрический метод	5	-
47	491156,25	4290975,37	Картометрический метод	5	-
48	491168,09	4290966,56	Картометрический метод	5	-
49	491200,39	4290943,61	Картометрический метод	5	-
50	491207,07	4290938,86	Картометрический метод	5	-
51	491218,56	4290935,74	Картометрический метод	5	-
52	491227,01	4290929,65	Картометрический метод	5	-
53	491235,57	4290936,68	Картометрический метод	5	-
54	491235,37	4290945,71	Картометрический метод	5	-
55	491228,32	4290955,90	Картометрический метод	5	-
56	491207,79	4290972,61	Картометрический метод	5	-
43	491173,14	4290999,82	Картометрический метод	5	-
	часть №8				
57	490855,67	4291002,19	Картометрический метод	5	-
58	490917,48	4291066,35	Картометрический метод	5	-
59	490927,36	4291077,07	Картометрический метод	5	-
60	490901,19	4291093,53	Картометрический метод	5	-
61	490869,91	4291108,84	Картометрический метод	5	-
62	490852,52	4291111,03	Картометрический метод	5	-
63	490838,30	4291099,47	Картометрический метод	5	-
64	490809,68	4291033,74	Картометрический метод	5	-
65	490811,91	4291032,70	Картометрический метод	5	-
66	490849,67	4291016,12	Картометрический метод	5	-
67	490845,83	4291007,84	Картометрический метод	5	-
57	490855,67	4291002,19	Картометрический метод	5	-

ОПИСАНИЕ МЕСТОПОЛОЖЕНИЯ ГРАНИЦ

Зона специализированной общественной застройки (Ос)

(наименование объекта)

Сведения о местоположении границ объекта

3. Сведения о характерных точках части (частей) границы объекта

Обозначение характерных точек части границы	Координаты, м		Метод определения координат характерной точки	Средняя квадратическая погрешность положения характерной точки (M _t), м	Описание обозначения точки на местности (при наличии)
	X	Y			
	часть №9				
68	490869,62	4291131,09	Картометрический метод	5	-
69	490872,41	4291125,07	Картометрический метод	5	-
70	490898,83	4291112,16	Картометрический метод	5	-
71	490906,70	4291123,97	Картометрический метод	5	-
72	490879,67	4291143,94	Картометрический метод	5	-
68	490869,62	4291131,09	Картометрический метод	5	-
с.Пойменное					
	часть №10				
73	491358,45	4294077,14	Картометрический метод	5	-
74	491381,58	4294121,86	Картометрический метод	5	-
75	491342,06	4294143,88	Картометрический метод	5	-
76	491315,26	4294101,39	Картометрический метод	5	-
73	491358,45	4294077,14	Картометрический метод	5	-
	часть №11				
77	491171,18	4294209,25	Картометрический метод	5	-
78	491150,56	4294181,30	Картометрический метод	5	-
79	491122,03	4294141,90	Картометрический метод	5	-
80	491094,76	4294106,02	Картометрический метод	5	-
81	491093,82	4294093,31	Картометрический метод	5	-
82	491145,37	4294038,04	Картометрический метод	5	-
83	491161,00	4294054,45	Картометрический метод	5	-
84	491218,75	4294105,12	Картометрический метод	5	-
85	491265,57	4294147,37	Картометрический метод	5	-
86	491274,46	4294155,86	Картометрический метод	5	-
87	491317,58	4294204,50	Картометрический метод	5	-
88	491209,35	4294259,40	Картометрический метод	5	-
77	491171,18	4294209,25	Картометрический метод	5	-
	часть №12				
89	491090,39	4294012,72	Картометрический метод	5	-
90	491115,26	4294053,55	Картометрический метод	5	-
91	491083,62	4294086,45	Картометрический метод	5	-
92	491078,23	4294092,74	Картометрический метод	5	-
93	491068,29	4294078,42	Картометрический метод	5	-
94	491042,96	4294041,12	Картометрический метод	5	-
95	491034,77	4294031,41	Картометрический метод	5	-
96	491030,57	4294024,04	Картометрический метод	5	-
97	491041,54	4294021,76	Картометрический метод	5	-
98	491048,64	4294020,55	Картометрический метод	5	-
99	491044,41	4294013,56	Картометрический метод	5	-
100	491059,51	4294002,73	Картометрический метод	5	-
101	491066,48	4294013,81	Картометрический метод	5	-
102	491069,23	4294017,79	Картометрический метод	5	-
103	491073,34	4294023,44	Картометрический метод	5	-
89	491090,39	4294012,72	Картометрический метод	5	-
	часть №13				
104	491113,67	4294147,60	Картометрический метод	5	-

ОПИСАНИЕ МЕСТОПОЛОЖЕНИЯ ГРАНИЦ

Зона специализированной общественной застройки (Ос)

(наименование объекта)

Сведения о местоположении границ объекта

3. Сведения о характерных точках части (частей) границы объекта

Обозначение характерных точек части границы	Координаты, м		Метод определения координат характерной точки	Средняя квадратическая погрешность положения характерной точки (M _t), м	Описание обозначения точки на местности (при наличии)
	X	Y			
105	491109,80	4294149,42	Картометрический метод	5	-
106	491083,97	4294163,56	Картометрический метод	5	-
107	491088,34	4294169,21	Картометрический метод	5	-
108	491113,01	4294154,56	Картометрический метод	5	-
109	491116,60	4294152,45	Картометрический метод	5	-
110	491163,12	4294218,92	Картометрический метод	5	-
111	491147,35	4294230,57	Картометрический метод	5	-
112	491091,55	4294265,69	Картометрический метод	5	-
113	491088,21	4294274,15	Картометрический метод	5	-
114	491118,27	4294319,38	Картометрический метод	5	-
115	491068,67	4294355,59	Картометрический метод	5	-
116	491062,34	4294356,40	Картометрический метод	5	-
117	491046,52	4294365,63	Картометрический метод	5	-
118	491013,19	4294305,03	Картометрический метод	5	-
119	490982,66	4294241,84	Картометрический метод	5	-
120	490992,89	4294225,63	Картометрический метод	5	-
121	491005,36	4294205,87	Картометрический метод	5	-
122	491019,01	4294184,24	Картометрический метод	5	-
123	491071,58	4294117,01	Картометрический метод	5	-
124	491084,00	4294115,72	Картометрический метод	5	-
104	491113,67	4294147,60	Картометрический метод	5	-
	часть №14				
125	491005,26	4294124,58	Картометрический метод	5	-
126	491018,93	4294148,30	Картометрический метод	5	-
127	491020,28	4294150,63	Картометрический метод	5	-
128	491025,51	4294157,08	Картометрический метод	5	-
129	491011,08	4294175,57	Картометрический метод	5	-
130	490982,70	4294219,98	Картометрический метод	5	-
131	490971,33	4294216,65	Картометрический метод	5	-
132	490961,75	4294195,41	Картометрический метод	5	-
133	490944,27	4294163,95	Картометрический метод	5	-
134	490963,02	4294151,34	Картометрический метод	5	-
135	490978,49	4294141,54	Картометрический метод	5	-
125	491005,26	4294124,58	Картометрический метод	5	-
	часть №15				
136	490888,45	4294269,31	Картометрический метод	5	-
137	490897,80	4294282,52	Картометрический метод	5	-
138	490930,62	4294261,53	Картометрический метод	5	-
139	490930,18	4294254,24	Картометрический метод	5	-
140	490946,10	4294240,86	Картометрический метод	5	-
141	490947,53	4294243,27	Картометрический метод	5	-
142	490955,12	4294235,93	Картометрический метод	5	-
143	490953,55	4294233,63	Картометрический метод	5	-
144	490958,10	4294230,62	Картометрический метод	5	-
145	490957,13	4294228,99	Картометрический метод	5	-
146	490963,74	4294223,67	Картометрический метод	5	-
147	490969,15	4294232,32	Картометрический метод	5	-

ОПИСАНИЕ МЕСТОПОЛОЖЕНИЯ ГРАНИЦ

Зона специализированной общественной застройки (Ос)

(наименование объекта)

Сведения о местоположении границ объекта

3. Сведения о характерных точках части (частей) границы объекта

Обозначение характерных точек части границы	Координаты, м		Метод определения координат характерной точки	Средняя квадратическая погрешность положения характерной точки (M _t), м	Описание обозначения точки на местности (при наличии)
	X	Y			
148	490969,51	4294237,76	Картометрический метод	5	-
149	490940,92	4294289,32	Картометрический метод	5	-
150	490900,43	4294362,39	Картометрический метод	5	-
151	490872,54	4294321,80	Картометрический метод	5	-
152	490853,60	4294295,59	Картометрический метод	5	-
136	490888,45	4294269,31	Картометрический метод	5	-
	часть №16				
153	490480,22	4294056,93	Картометрический метод	5	-
154	490495,32	4294086,32	Картометрический метод	5	-
155	490508,80	4294122,98	Картометрический метод	5	-
156	490421,02	4294160,91	Картометрический метод	5	-
157	490364,54	4294183,40	Картометрический метод	5	-
158	490351,87	4294188,40	Картометрический метод	5	-
159	490313,17	4294112,99	Картометрический метод	5	-
160	490358,56	4294097,80	Картометрический метод	5	-
161	490399,98	4294085,60	Картометрический метод	5	-
162	490423,60	4294078,02	Картометрический метод	5	-
163	490477,75	4294059,56	Картометрический метод	5	-
153	490480,22	4294056,93	Картометрический метод	5	-
п.Каменная Гора					
	часть №17				
163	492268,13	4295683,29	Картометрический метод	5	-
164	492275,31	4295703,56	Картометрический метод	5	-
165	492327,97	4295765,39	Картометрический метод	5	-
166	492317,03	4295776,19	Картометрический метод	5	-
167	492298,08	4295798,14	Картометрический метод	5	-
168	492244,89	4295751,92	Картометрический метод	5	-
169	492237,47	4295736,95	Картометрический метод	5	-
163	492268,13	4295683,29	Картометрический метод	5	-
п.Кадниха					
	часть №18				
170	487247,15	4282542,54	Картометрический метод	5	-
171	487256,81	4282542,80	Картометрический метод	5	-
172	487261,45	4282542,82	Картометрический метод	5	-
173	487261,01	4282553,06	Картометрический метод	5	-
174	487246,43	4282552,68	Картометрический метод	5	-
175	487246,79	4282547,53	Картометрический метод	5	-
170	487247,15	4282542,54	Картометрический метод	5	-
п.Марай					
	часть №19				
176	482499,29	4285375,98	Картометрический метод	5	-
177	482477,87	4285368,89	Картометрический метод	5	-
178	482486,12	4285345,15	Картометрический метод	5	-
179	482507,03	4285352,24	Картометрический метод	5	-
176	482499,29	4285375,98	Картометрический метод	5	-
	часть №20				
180	482481,11	4285381,48	Картометрический метод	5	-

ОПИСАНИЕ МЕСТОПОЛОЖЕНИЯ ГРАНИЦ

Зона специализированной общественной застройки (Ос)

(наименование объекта)

Сведения о местоположении границ объекта


3. Сведения о характерных точках части (частей) границы объекта

Обозначение характерных точек части границы	Координаты, м		Метод определения координат характерной точки	Средняя квадратическая погрешность положения характерной точки (M _t), м	Описание обозначения точки на местности (при наличии)
	X	Y			
181	482480,26	4285385,99	Картометрический метод	5	-
182	482478,22	4285399,57	Картометрический метод	5	-
183	482456,81	4285395,78	Картометрический метод	5	-
184	482460,35	4285375,91	Картометрический метод	5	-
180	482481,11	4285381,48	Картометрический метод	5	-
п.Пятилетка					
	часть №21				
185	481311,32	4300309,72	Картометрический метод	5	-
186	481339,11	4300344,19	Картометрический метод	5	-
187	481320,30	4300360,22	Картометрический метод	5	-
188	481301,52	4300346,27	Картометрический метод	5	-
189	481287,52	4300329,32	Картометрический метод	5	-
185	481311,32	4300309,72	Картометрический метод	5	-
	часть №22				
190	481212,41	4300424,74	Картометрический метод	5	-
191	481236,65	4300407,43	Картометрический метод	5	-
192	481215,40	4300383,36	Картометрический метод	5	-
193	481244,10	4300360,96	Картометрический метод	5	-
194	481262,98	4300350,52	Картометрический метод	5	-
195	481267,97	4300346,60	Картометрический метод	5	-
196	481276,73	4300339,71	Картометрический метод	5	-
197	481285,46	4300334,17	Картометрический метод	5	-
198	481307,75	4300363,48	Картометрический метод	5	-
199	481305,40	4300372,94	Картометрический метод	5	-
200	481225,02	4300443,18	Картометрический метод	5	-
190	481212,41	4300424,74	Картометрический метод	5	-
	часть №23				
201	481213,52	4300473,01	Картометрический метод	5	-
202	481225,08	4300463,16	Картометрический метод	5	-
203	481230,72	4300470,15	Картометрический метод	5	-
204	481219,32	4300479,84	Картометрический метод	5	-
201	481213,52	4300473,01	Картометрический метод	5	-

ОПИСАНИЕ МЕСТОПОЛОЖЕНИЯ ГРАНИЦ
ЗОНА СПЕЦИАЛИЗИРОВАННОЙ ОБЩЕСТВЕННОЙ ЗАСТРОЙКИ (ОС)

(наименование объекта)
План границ объекта


Лист 1/7

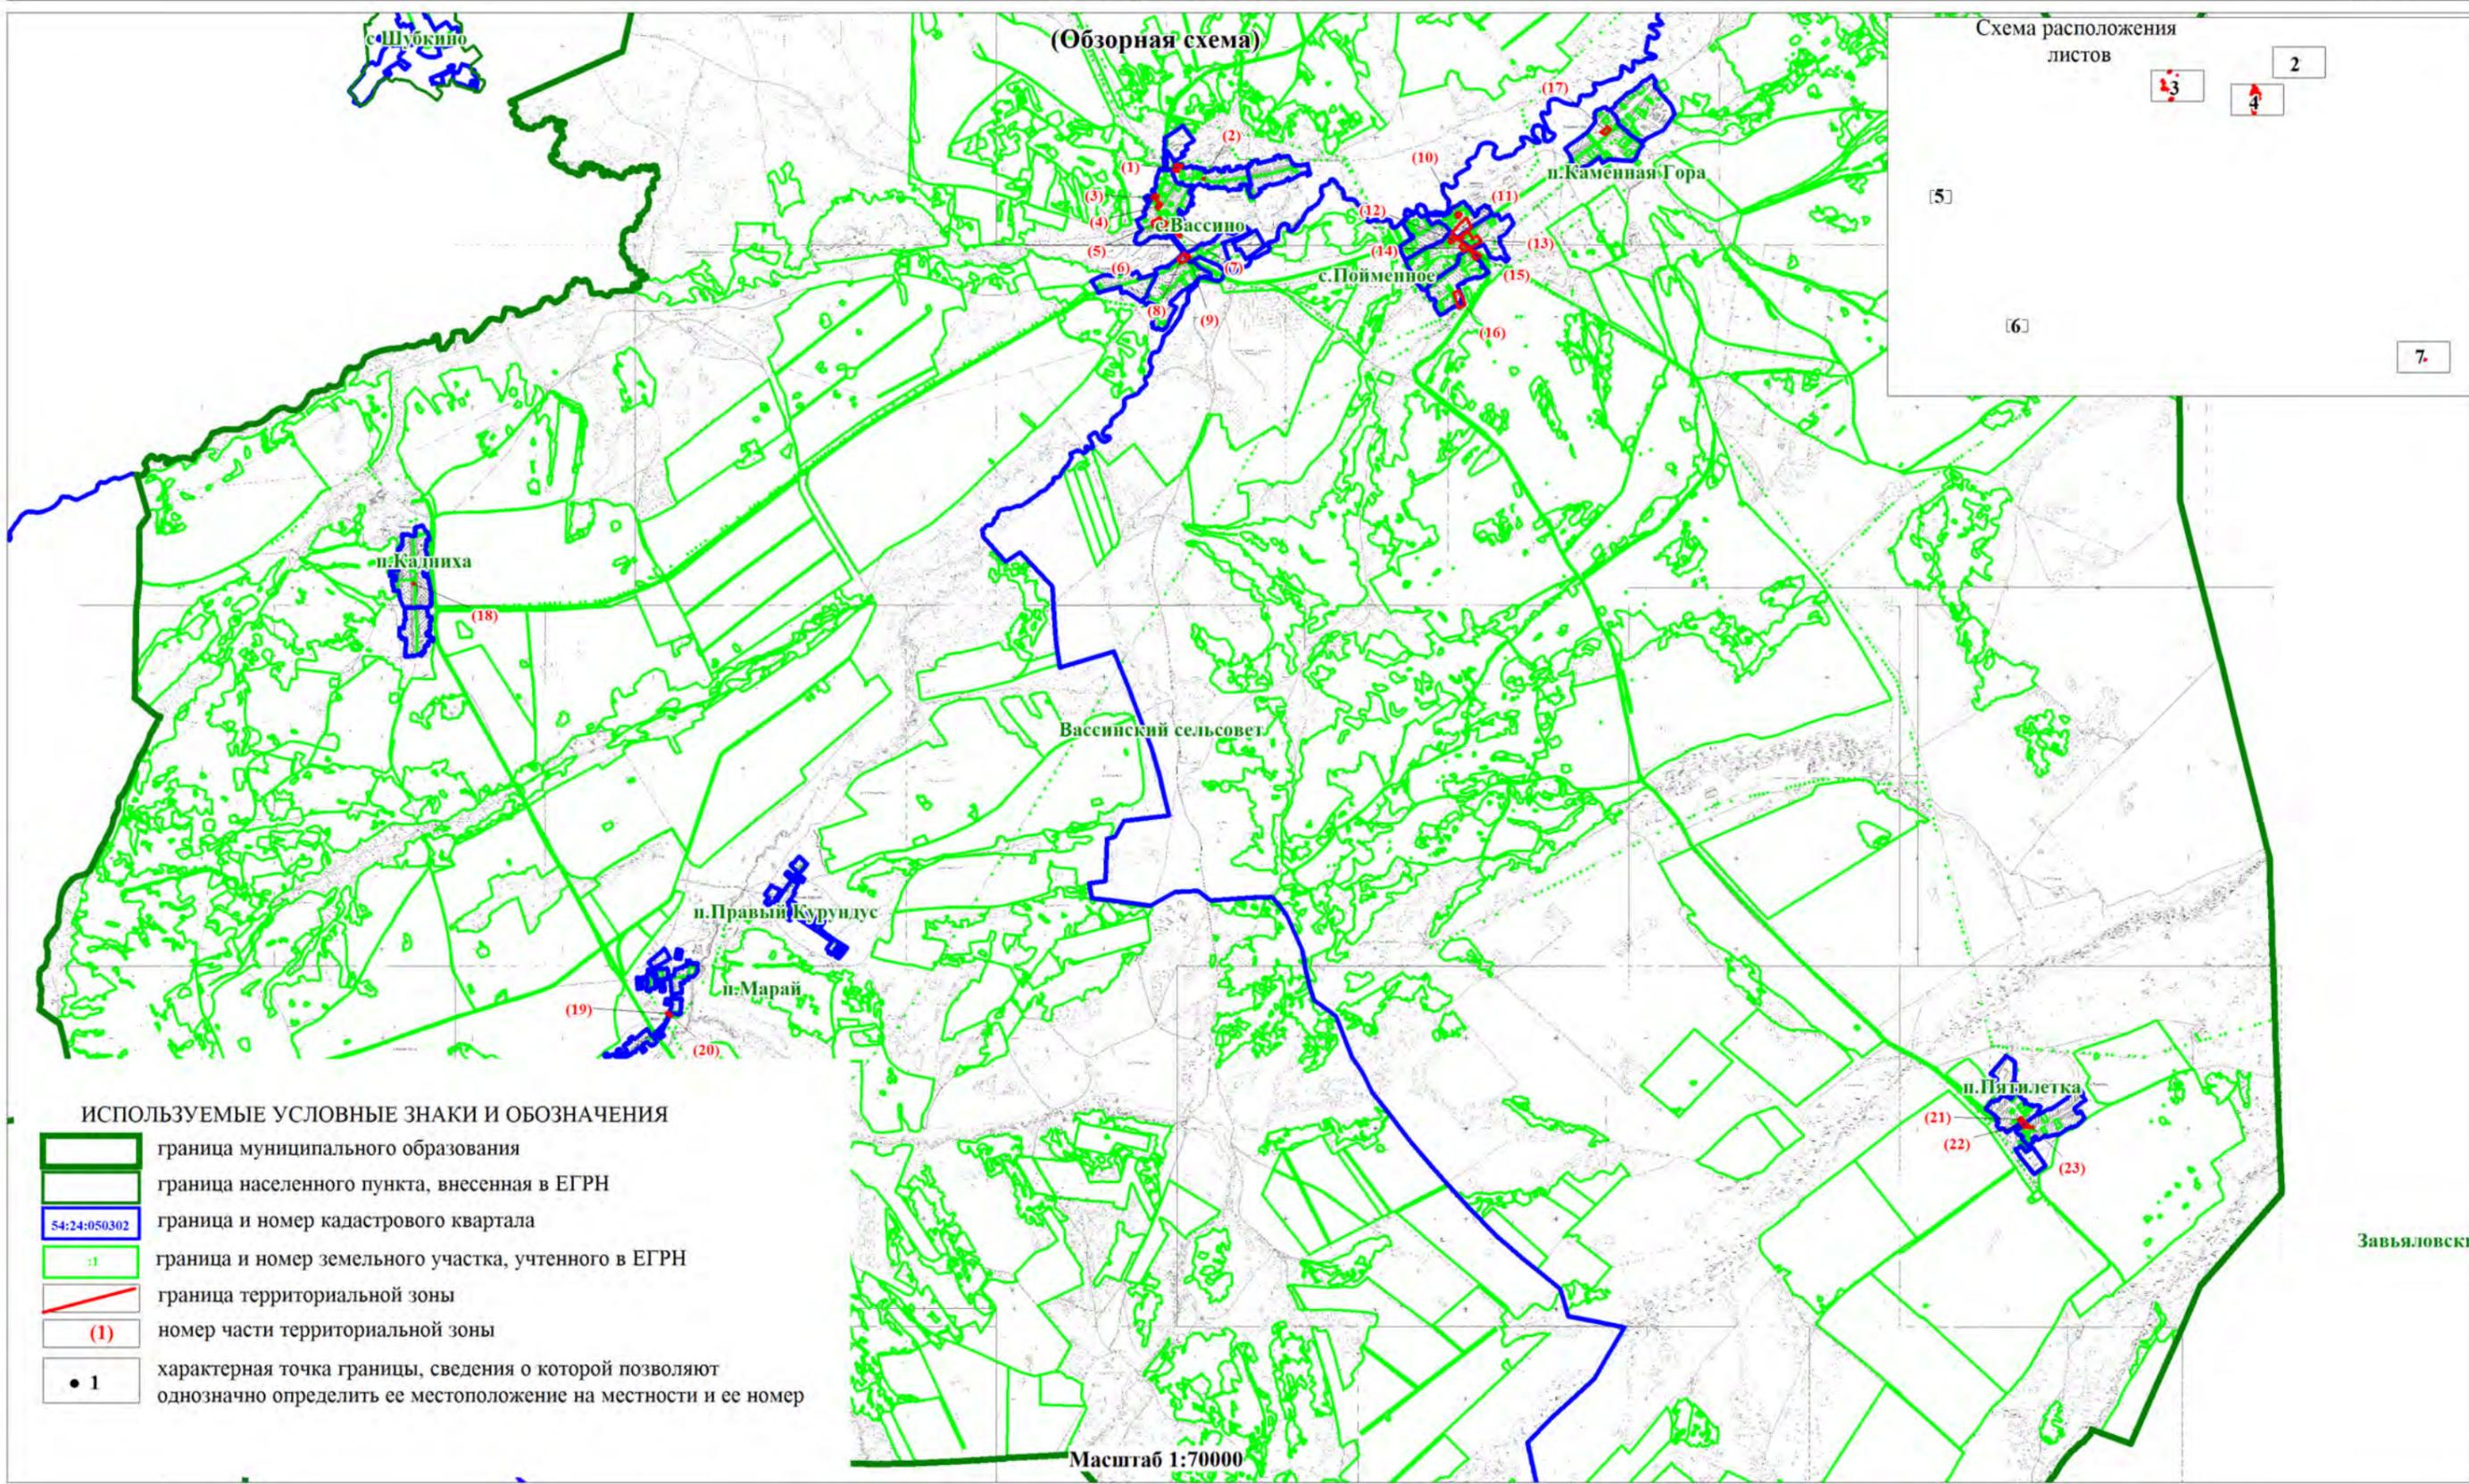

ОПИСАНИЕ МЕСТОПОЛОЖЕНИЯ ГРАНИЦ
ЗОНА СПЕЦИАЛИЗИРОВАННОЙ ОБЩЕСТВЕННОЙ ЗАСТРОЙКИ (ОС)

(наименование объекта)
План границ объекта


Лист 3/7

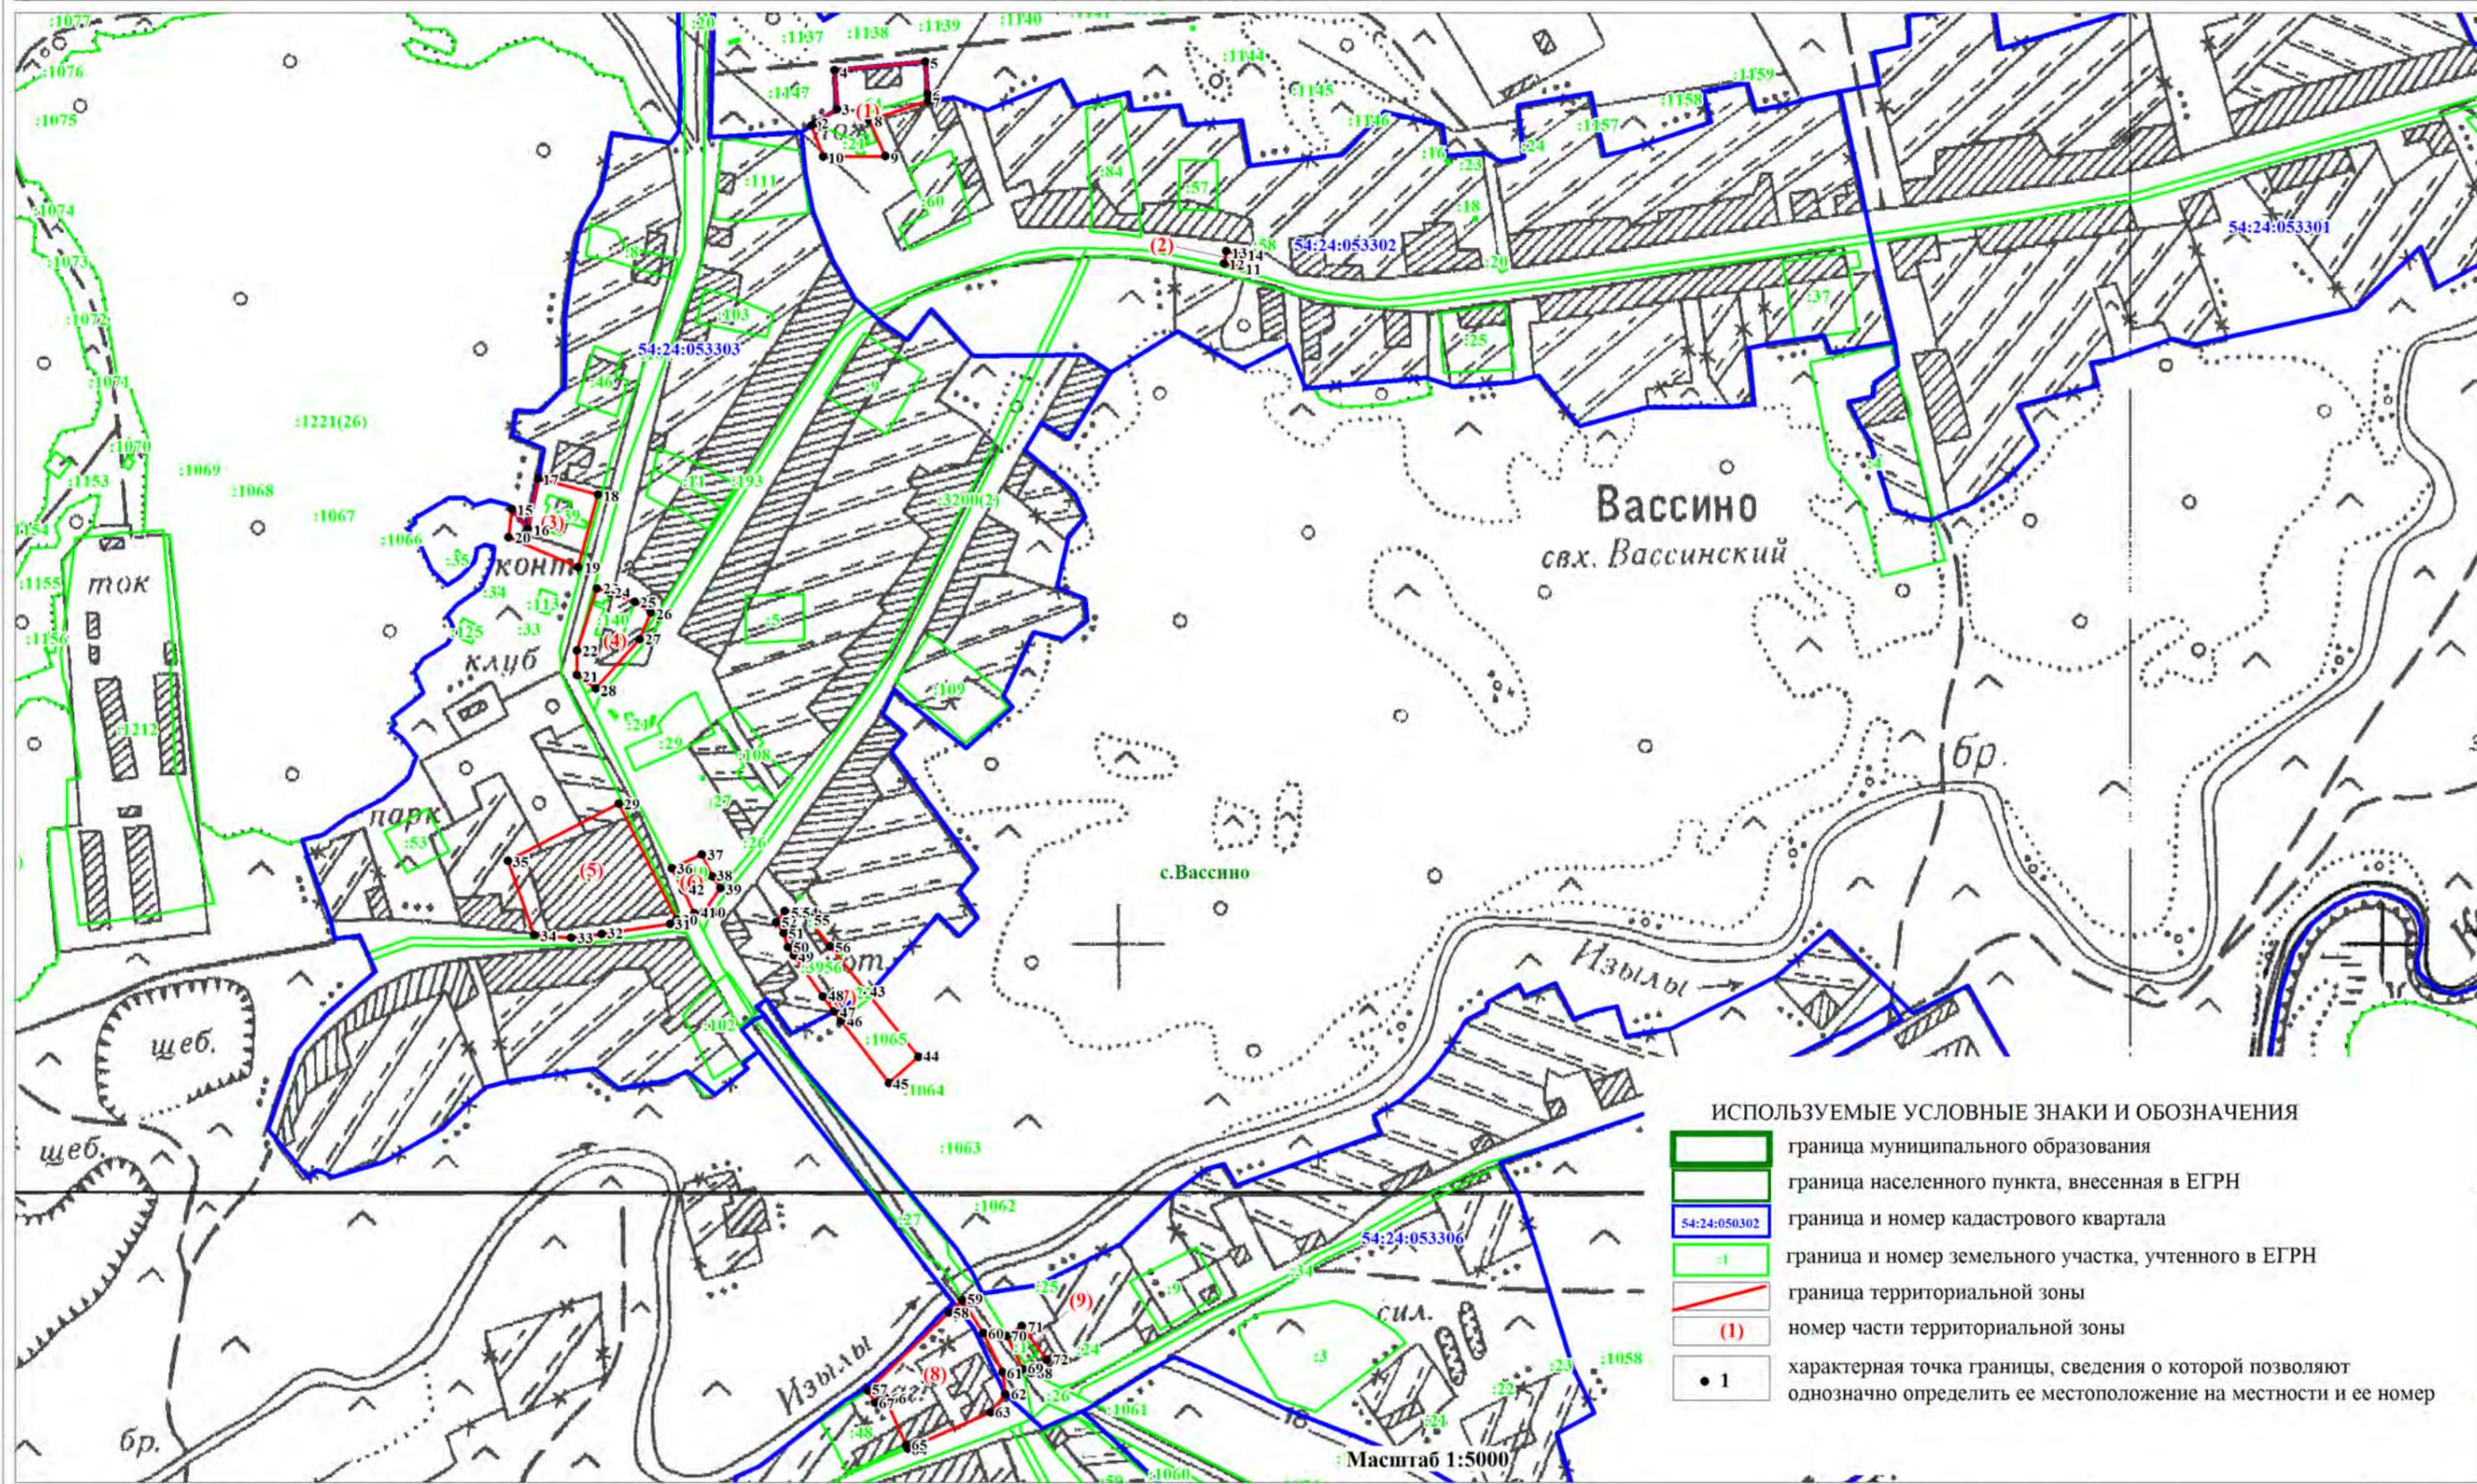

ОПИСАНИЕ МЕСТОПОЛОЖЕНИЯ ГРАНИЦ
ЗОНА СПЕЦИАЛИЗИРОВАННОЙ ОБЩЕСТВЕННОЙ ЗАСТРОЙКИ (ОС)


(наименование объекта)
План границ объекта

Лист 4/7

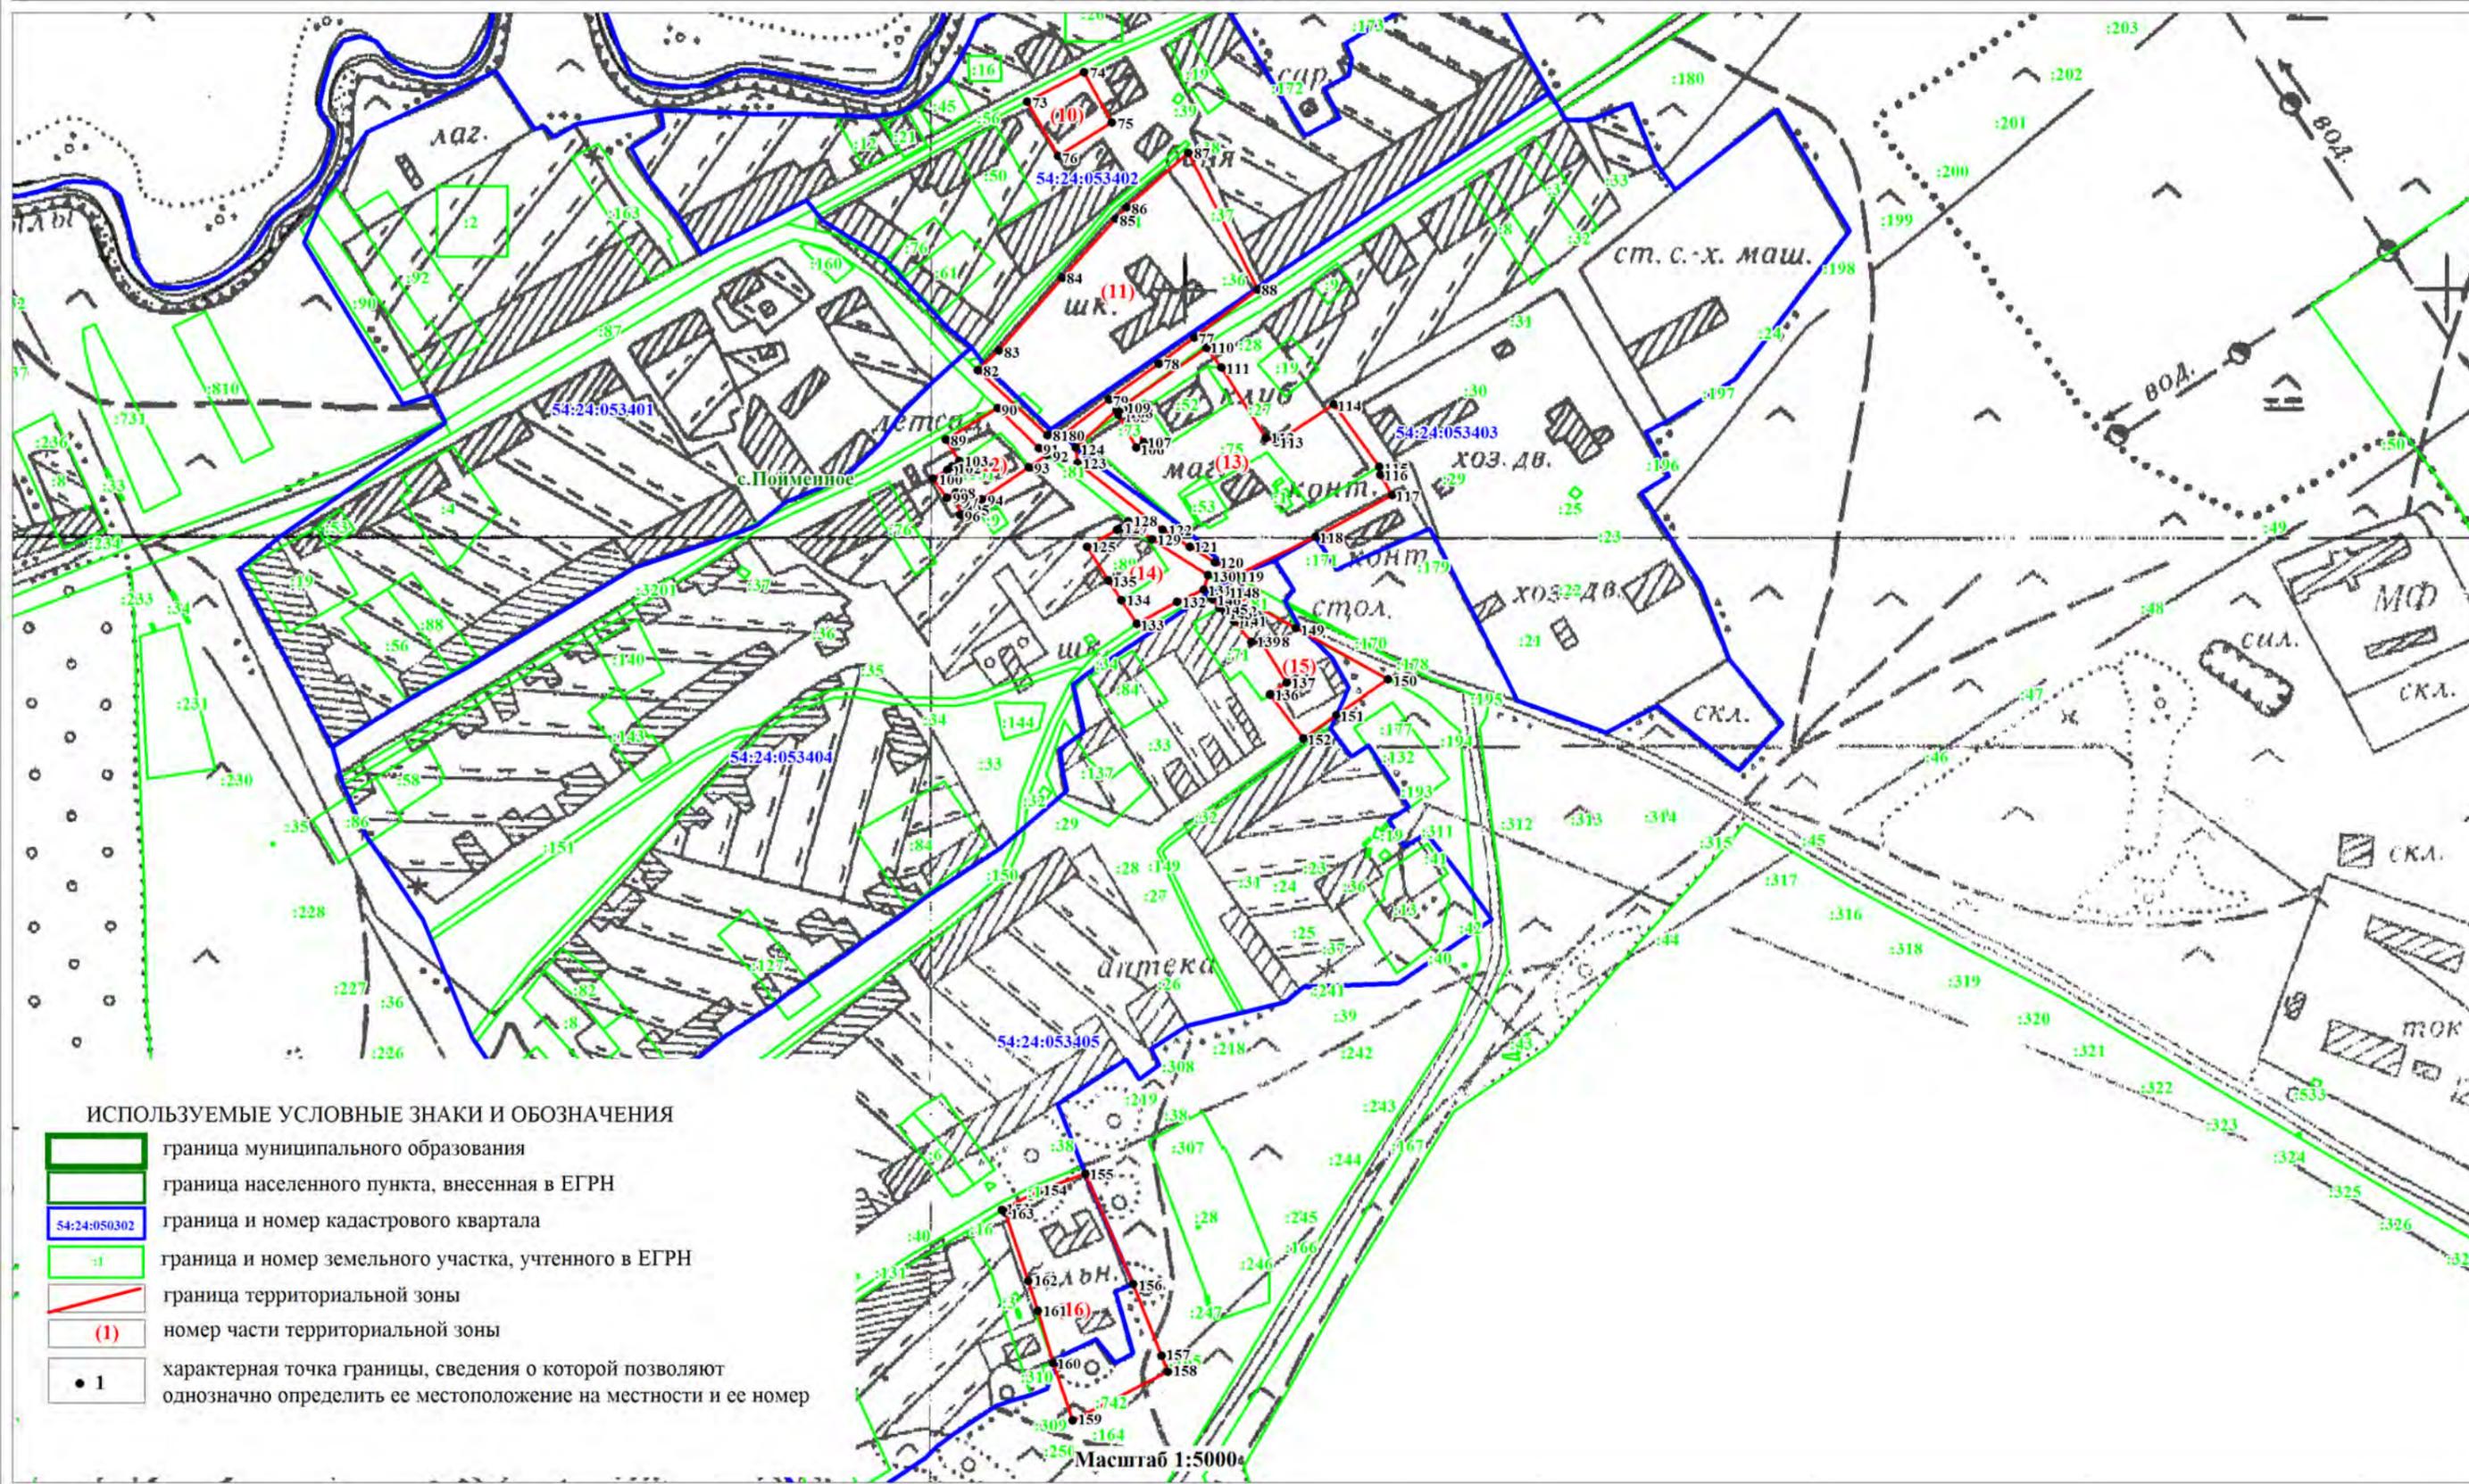


ОПИСАНИЕ МЕСТОПОЛОЖЕНИЯ ГРАНИЦ
ЗОНА СПЕЦИАЛИЗИРОВАННОЙ ОБЩЕСТВЕННОЙ ЗАСТРОЙКИ (ОС)

(наименование объекта)
План границ объекта

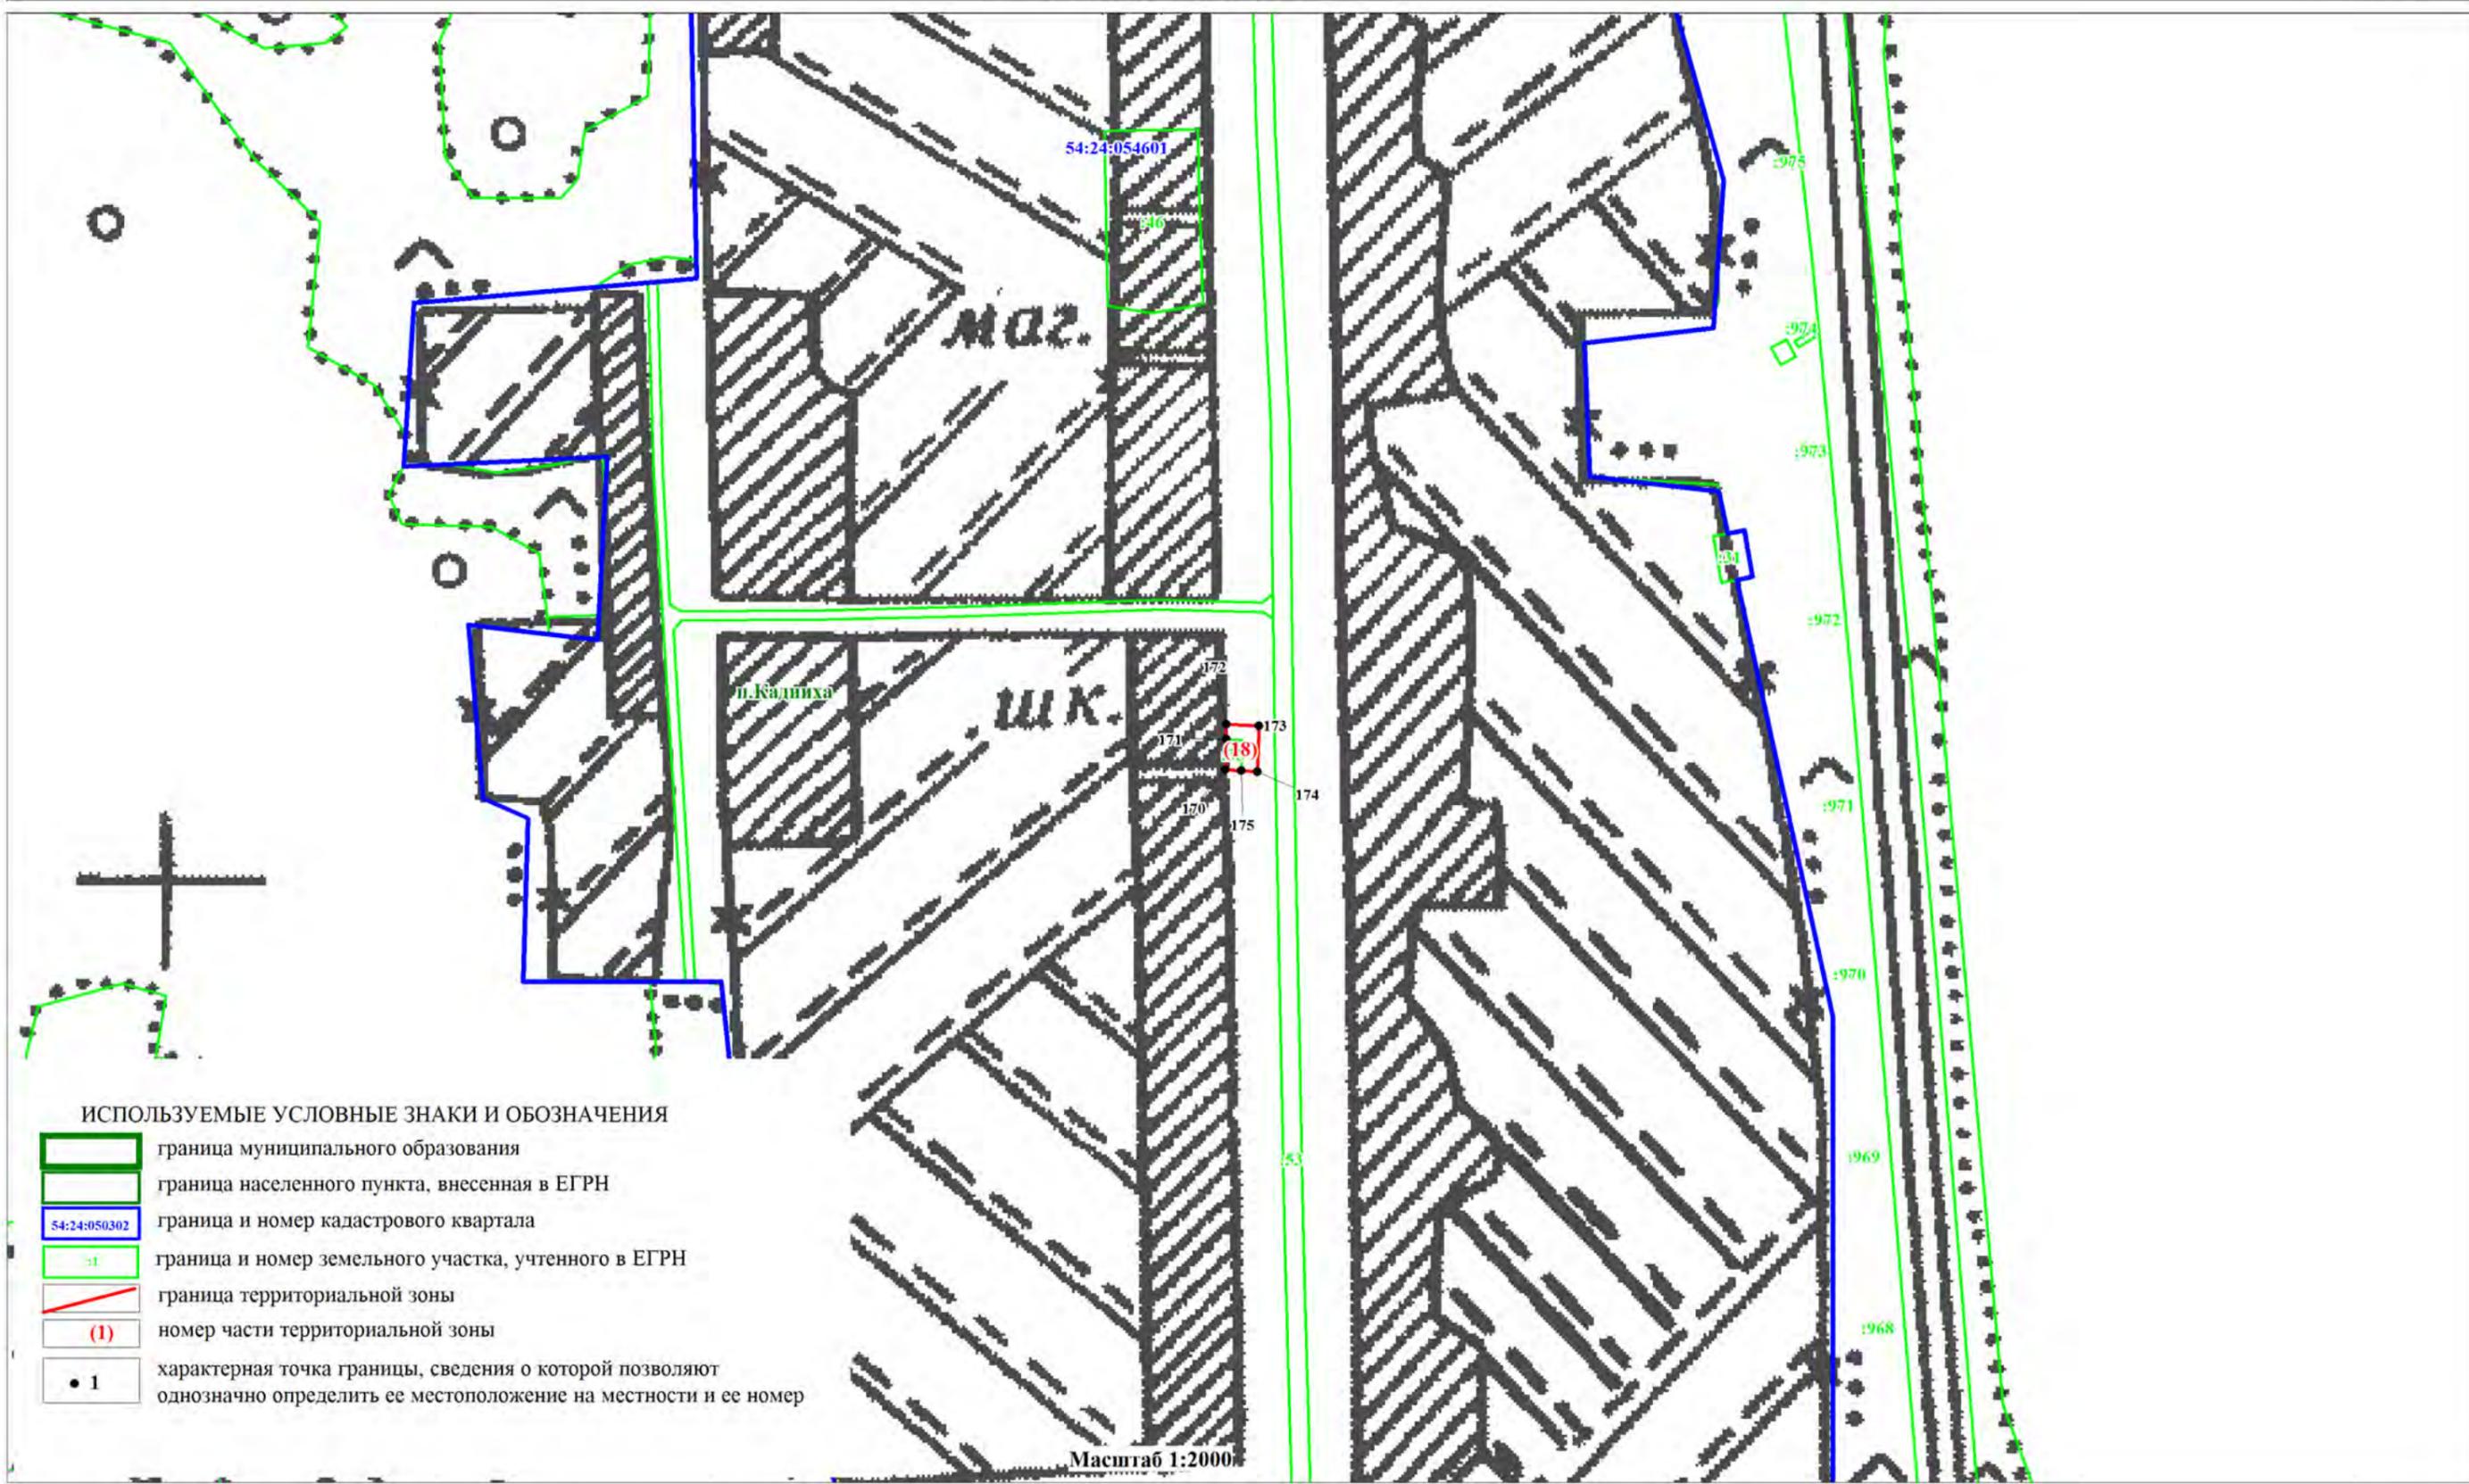

ОПИСАНИЕ МЕСТОПОЛОЖЕНИЯ ГРАНИЦ
ЗОНА СПЕЦИАЛИЗИРОВАННОЙ ОБЩЕСТВЕННОЙ ЗАСТРОЙКИ (ОС)

(наименование объекта)
План границ объекта

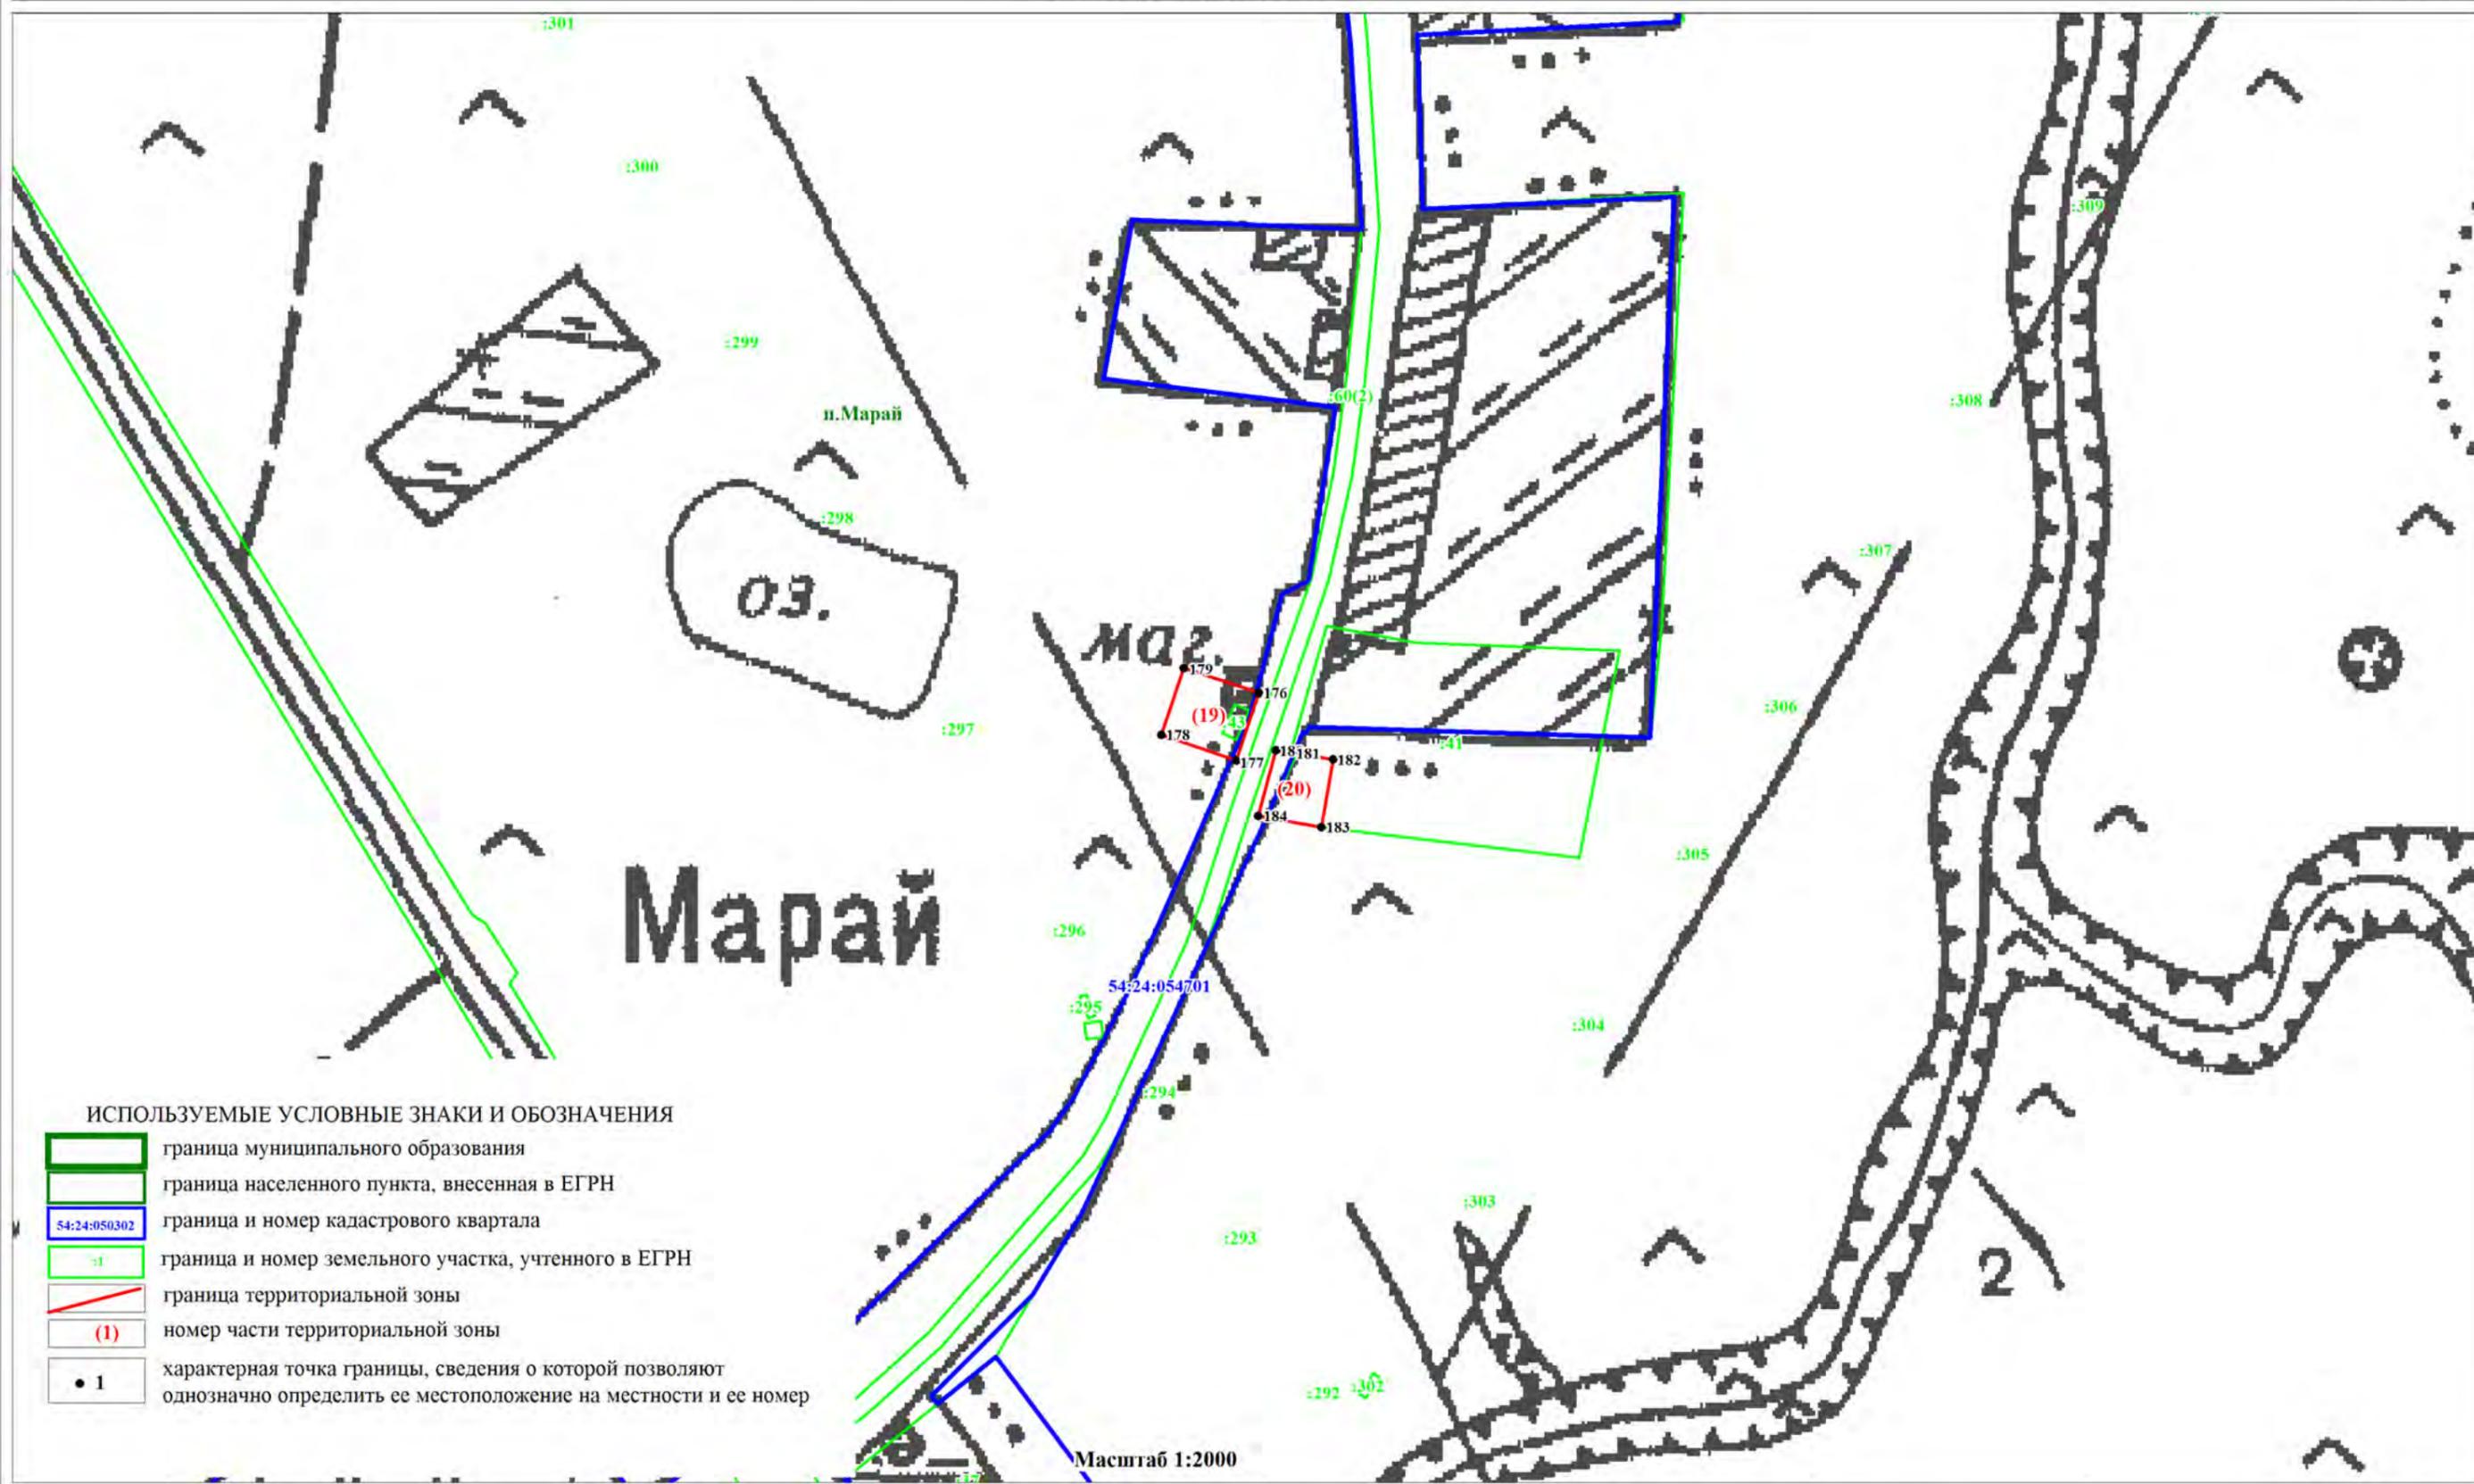

ОПИСАНИЕ МЕСТОПОЛОЖЕНИЯ ГРАНИЦ
ЗОНА СПЕЦИАЛИЗИРОВАННОЙ ОБЩЕСТВЕННОЙ ЗАСТРОЙКИ (ОС)

(наименование объекта)
План границ объекта



ИСПОЛЬЗУЕМЫЕ УСЛОВНЫЕ ЗНАКИ И ОБОЗНАЧЕНИЯ

- граница муниципального образования
- граница населенного пункта, внесенная в ЕГРН
- граница и номер кадастрового квартала
- граница и номер земельного участка, учтенного в ЕГРН
- граница территориальной зоны
- номер части территориальной зоны
- 1 характеристическая точка границы, сведения о которой позволяют однозначно определить ее местоположение на местности и ее номер

Масштаб 1:5000

ОПИСАНИЕ МЕСТОПОЛОЖЕНИЯ ГРАНИЦ

Зона инженерной инфраструктуры (И)

(наименование объекта, местоположение границ которого описано (далее объект))

Сведения об объекте

№ п/п	Характеристики объекта	Описание характеристик
1	Местоположение объекта	Новосибирская область, Тогучинский район, Вассинский сельсовет, п.Пятилетка, с.Вассино, п.Кадниха, с.Пойменное
2	Площадь объекта +/- величина погрешности определения площадь (P +/- Дельта P)	18245 кв.м.±2364кв.м.
3	Иные характеристики объекта	Основные виды разрешенного использования земельных участков (предельные размеры земельных участков): Коммунальное обслуживание (3.1) (min- не установлены, max – 25,0 га); Энергетика (6.7) (min- не установлены, max – 50,0 га); Связь (6.8) (не установлены); Трубопроводный транспорт (7.5) (не установлены); Территории общего пользования (12.0) (не установлены). Условно-разрешенные виды использования земельных участков (предельные размеры земельных участков): Автомобильный транспорт (7.2) (не установлены); Железнодорожный транспорт (7.1) (не установлены); Служебные гаражи (4.9) (min- не установлены, max – 5,0 га). Вспомогательные виды разрешенного использования земельных участков: Не устанавливается.

ОПИСАНИЕ МЕСТОПОЛОЖЕНИЯ ГРАНИЦ

Зона инженерной инфраструктуры (И)

(наименование объекта)

Сведения о местоположении границ объекта

1. Система координат МСК НСО, зона 4

2. Сведения о характерных точках границ объекта

Обозначение характерных точек границ	Координаты, м		Метод определения координат характерной точки	Средняя квадратическая погрешность положения характерной точки (M _t), м	Описание обозначения точки на местности (при наличии)
	X	Y			
-	-	-	-	-	-

3. Сведения о характерных точках части (частей) границы объекта

Обозначение характерных точек части границы	Координаты, м		Метод определения координат характерной точки	Средняя квадратическая погрешность положения характерной точки (M _t), м	Описание обозначения точки на местности (при наличии)
	X	Y			
п.Кадниха					
	часть №1				
1	487321,00	4282696,81	Картометрический метод	5	-
2	487322,74	4282706,66	Картометрический метод	5	-
3	487307,97	4282709,27	Картометрический метод	5	-
4	487306,23	4282699,43	Картометрический метод	5	-
1	487321,00	4282696,81	Картометрический метод	5	-
с.Пойменное					
	часть №2				
5	490830,11	4294421,92	Картометрический метод	5	-
6	490728,00	4294429,78	Картометрический метод	5	-
7	490677,73	4294435,15	Картометрический метод	5	-
8	490650,02	4294374,58	Картометрический метод	5	-
9	490663,34	4294361,28	Картометрический метод	5	-
10	490714,94	4294328,99	Картометрический метод	5	-
11	490723,56	4294332,49	Картометрический метод	5	-
12	490746,86	4294315,65	Картометрический метод	5	-
13	490783,21	4294353,17	Картометрический метод	5	-
14	490799,52	4294378,87	Картометрический метод	5	-
15	490798,59	4294379,53	Картометрический метод	5	-
16	490805,86	4294389,08	Картометрический метод	5	-
17	490808,89	4294393,06	Картометрический метод	5	-
18	490822,25	4294410,63	Картометрический метод	5	-
5	490830,11	4294421,92	Картометрический метод	5	-
	часть №3				
19	490657,41	4294427,48	Картометрический метод	5	-
20	490627,29	4294416,13	Картометрический метод	5	-
21	490542,99	4294362,32	Картометрический метод	5	-
22	490545,80	4294359,18	Картометрический метод	5	-
23	490605,48	4294325,30	Картометрический метод	5	-
19	490657,41	4294427,48	Картометрический метод	5	-
п.Пятилетка					
	часть №4				
24	481715,81	4300289,10	Картометрический метод	5	-
25	481710,57	4300308,40	Картометрический метод	5	-
26	481691,27	4300303,16	Картометрический метод	5	-
27	481696,51	4300283,86	Картометрический метод	5	-

ОПИСАНИЕ МЕСТОПОЛОЖЕНИЯ ГРАНИЦ

Зона инженерной инфраструктуры (И)

(наименование объекта)


Сведения о местоположении границ объекта

3. Сведения о характерных точках части (частей) границы объекта

Обозначение характерных точек части границы	Координаты, м		Метод определения координат характерной точки	Средняя квадратическая погрешность положения характерной точки (M _t), м	Описание обозначения точки на местности (при наличии)
	X	Y			
24	481715,81	4300289,10	Картометрический метод	5	-
с.Вассино					
	часть №5				
28	491593,60	4290355,29	Картометрический метод	5	-
29	491599,39	4290359,84	Картометрический метод	5	-
30	491590,14	4290371,64	Картометрический метод	5	-
31	491578,33	4290362,38	Картометрический метод	5	-
32	491584,51	4290354,50	Картометрический метод	5	-
33	491587,59	4290350,58	Картометрический метод	5	-
28	491593,60	4290355,29	Картометрический метод	5	-

ОПИСАНИЕ МЕСТОПОЛОЖЕНИЯ ГРАНИЦ
ЗОНА ИНЖЕНЕРНОЙ ИНФРАСТРУКТУРЫ (И)

(наименование объекта)
План границ объекта

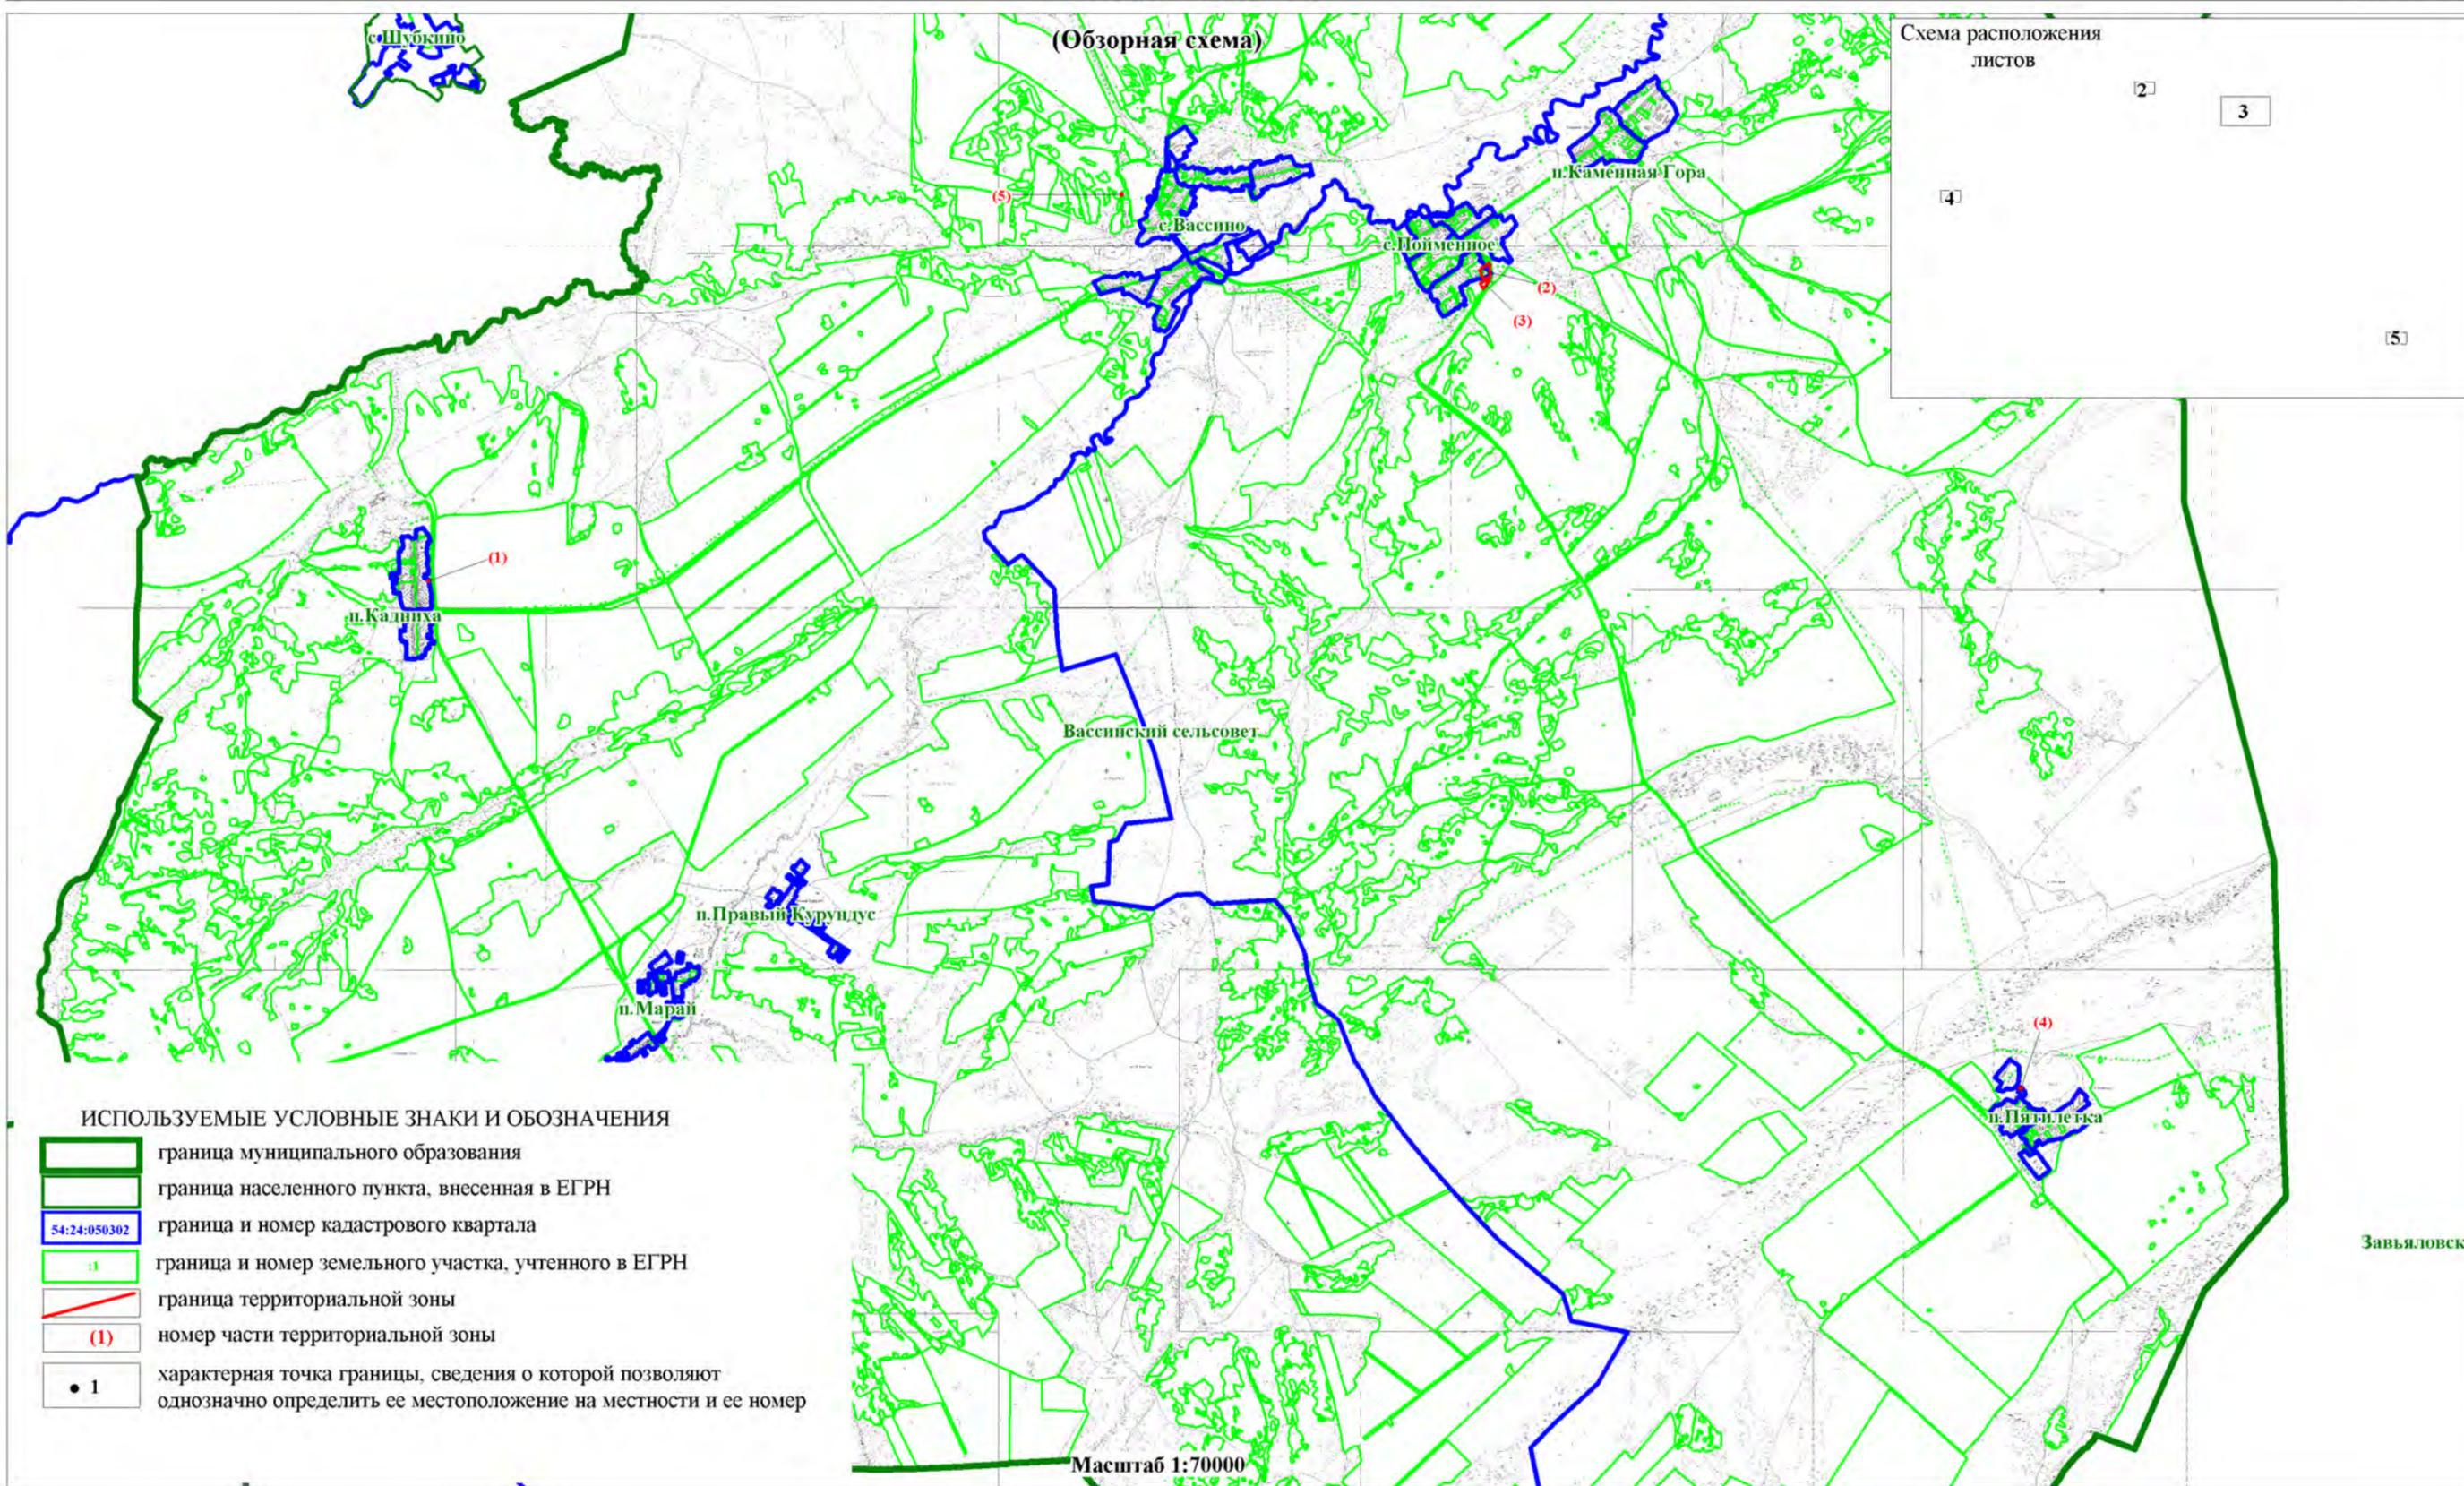

(Обзорная схема)

Схема расположения
листов

2 3

4

5

ИСПОЛЬЗУЕМЫЕ УСЛОВНЫЕ ЗНАКИ И ОБОЗНАЧЕНИЯ

- граница муниципального образования
- граница населенного пункта, внесенная в ЕГРН
- 54:24:050302 граница и номер кадастрового квартала
- граница и номер земельного участка, учтенного в ЕГРН
- граница территориальной зоны
- (1) номер части территориальной зоны
- 1 характерная точка границы, сведения о которой позволяют однозначно определить ее местоположение на местности и ее номер

Масштаб 1:70000

Завьяловский


ОПИСАНИЕ МЕСТОПОЛОЖЕНИЯ ГРАНИЦ
ЗОНА ИНЖЕНЕРНОЙ ИНФРАСТРУКТУРЫ (И)

(наименование объекта)
План границ объекта




ОПИСАНИЕ МЕСТОПОЛОЖЕНИЯ ГРАНИЦ
ЗОНА ИНЖЕНЕРНОЙ ИНФРАСТРУКТУРЫ (И)

(наименование объекта)
План границ объекта

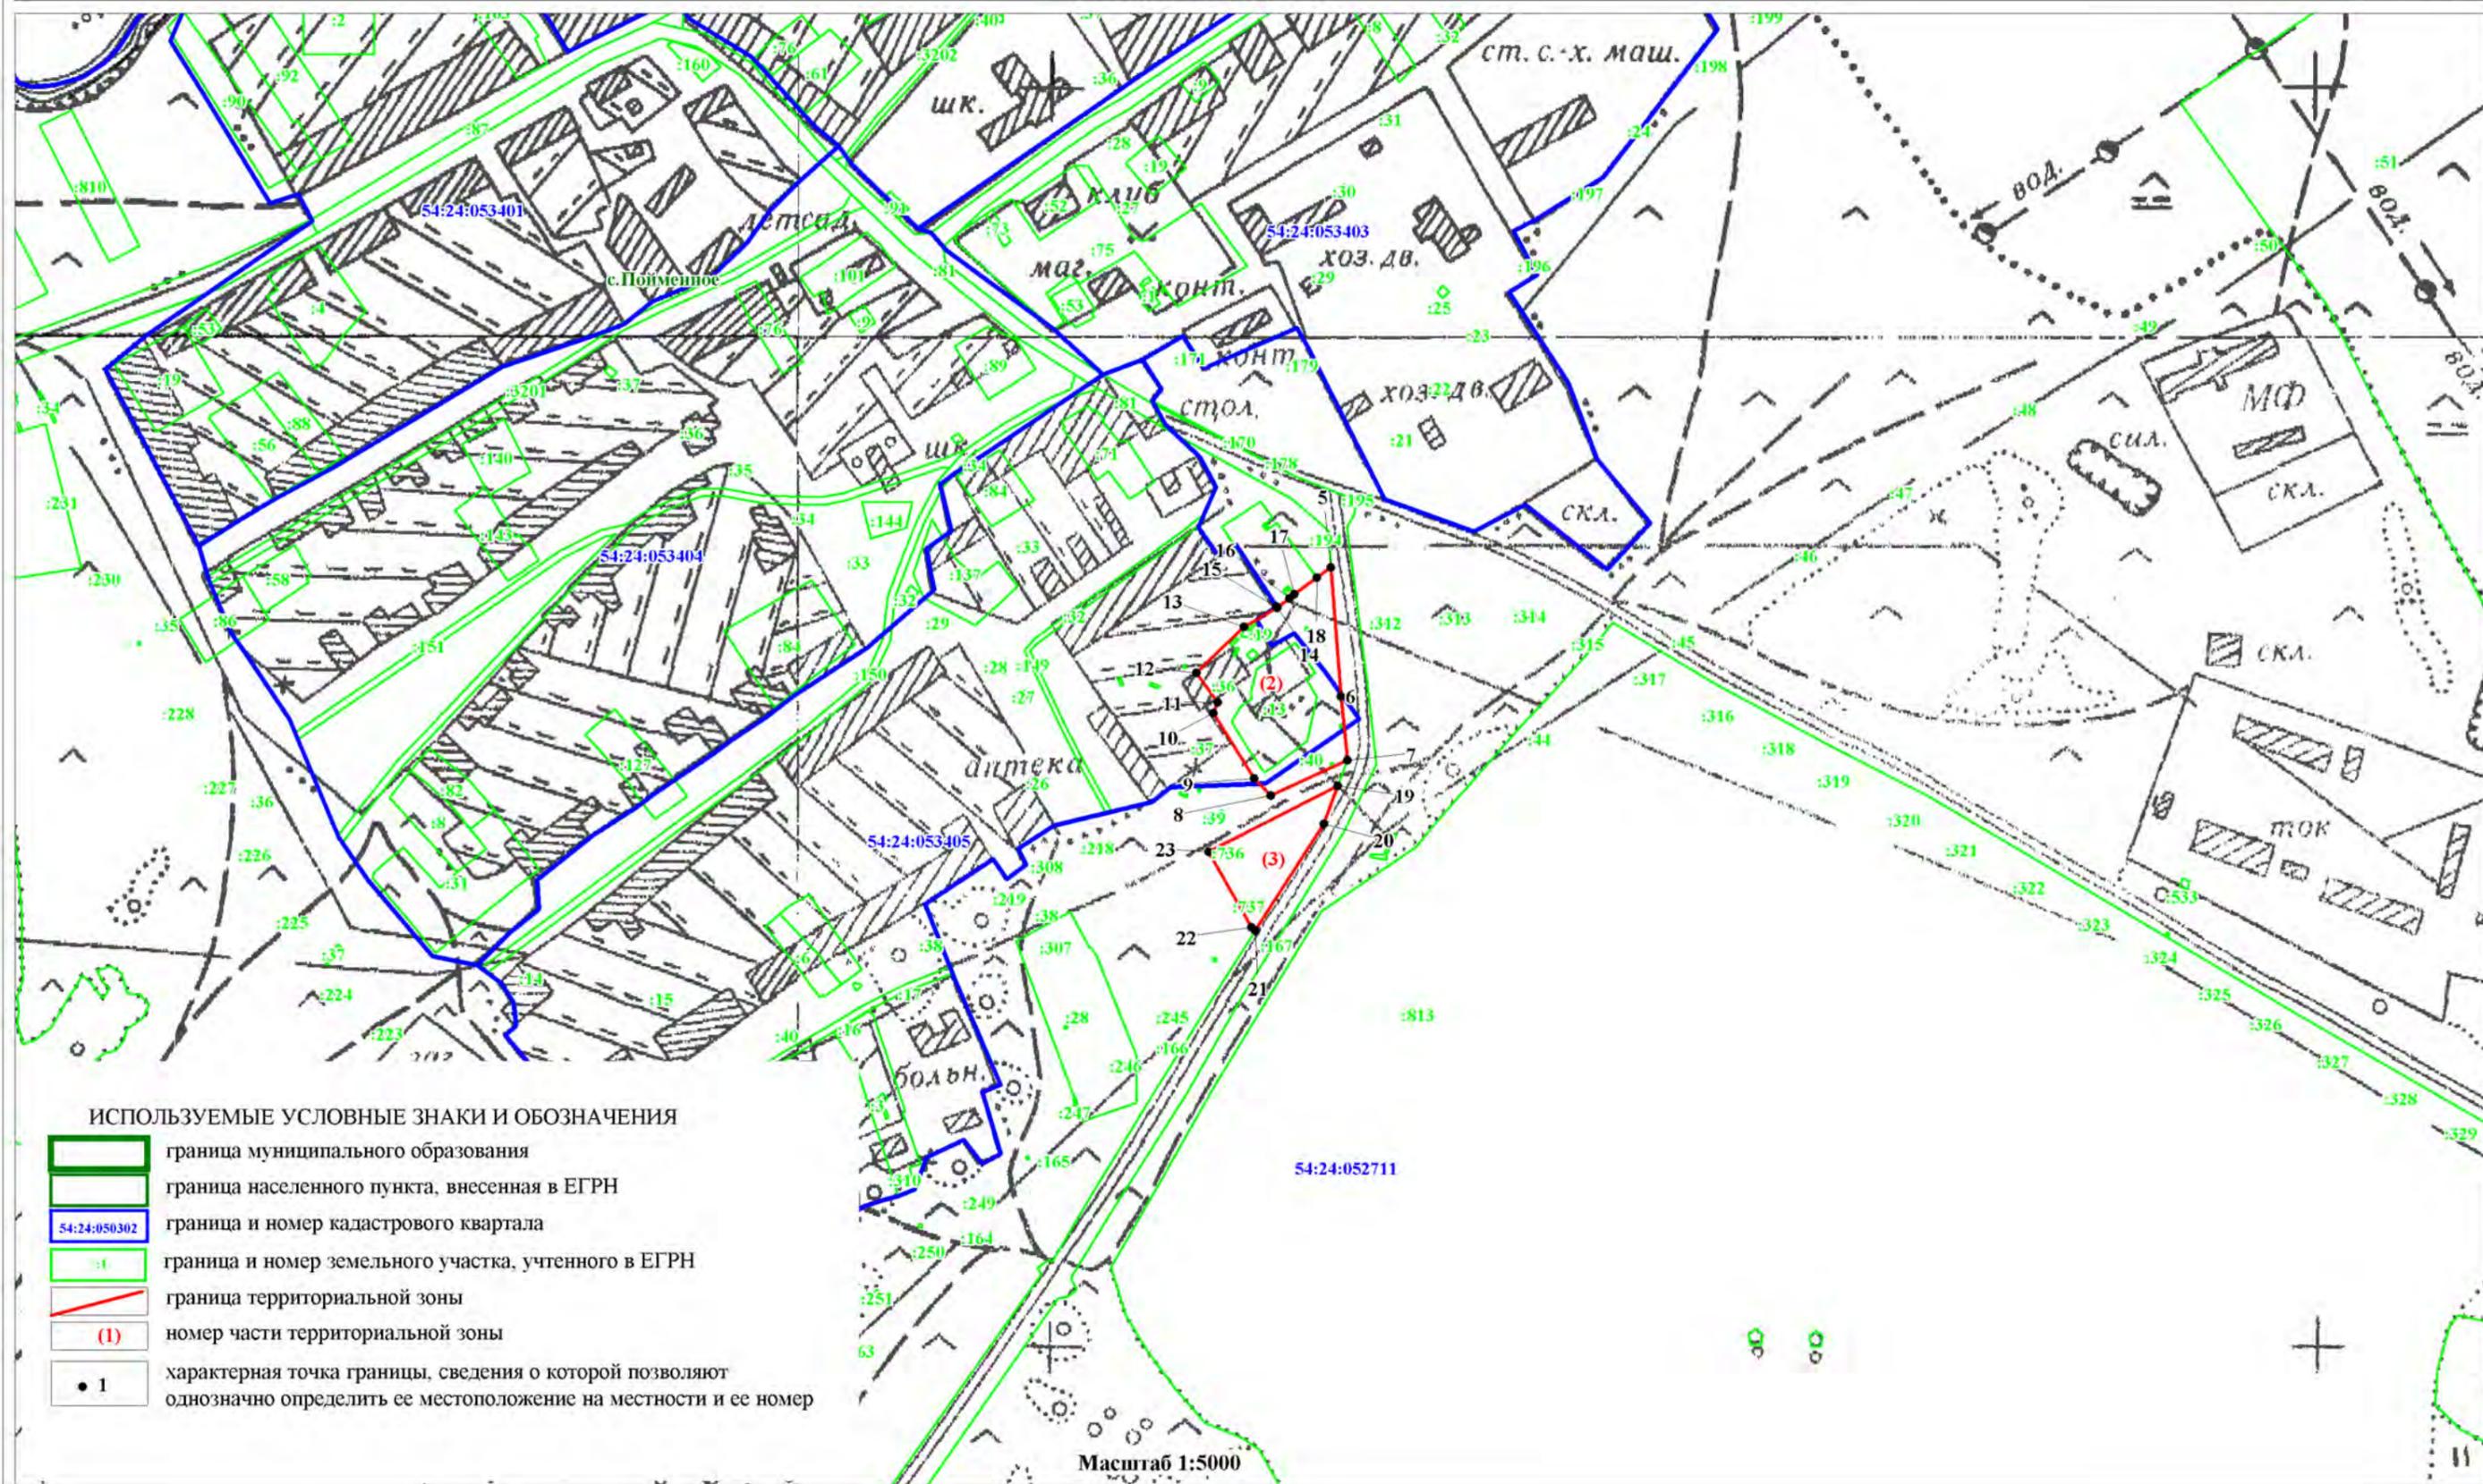


ОПИСАНИЕ МЕСТОПОЛОЖЕНИЯ ГРАНИЦ
ЗОНА ИНЖЕНЕРНОЙ ИНФРАСТРУКТУРЫ (И)

(наименование объекта)
План границ объекта

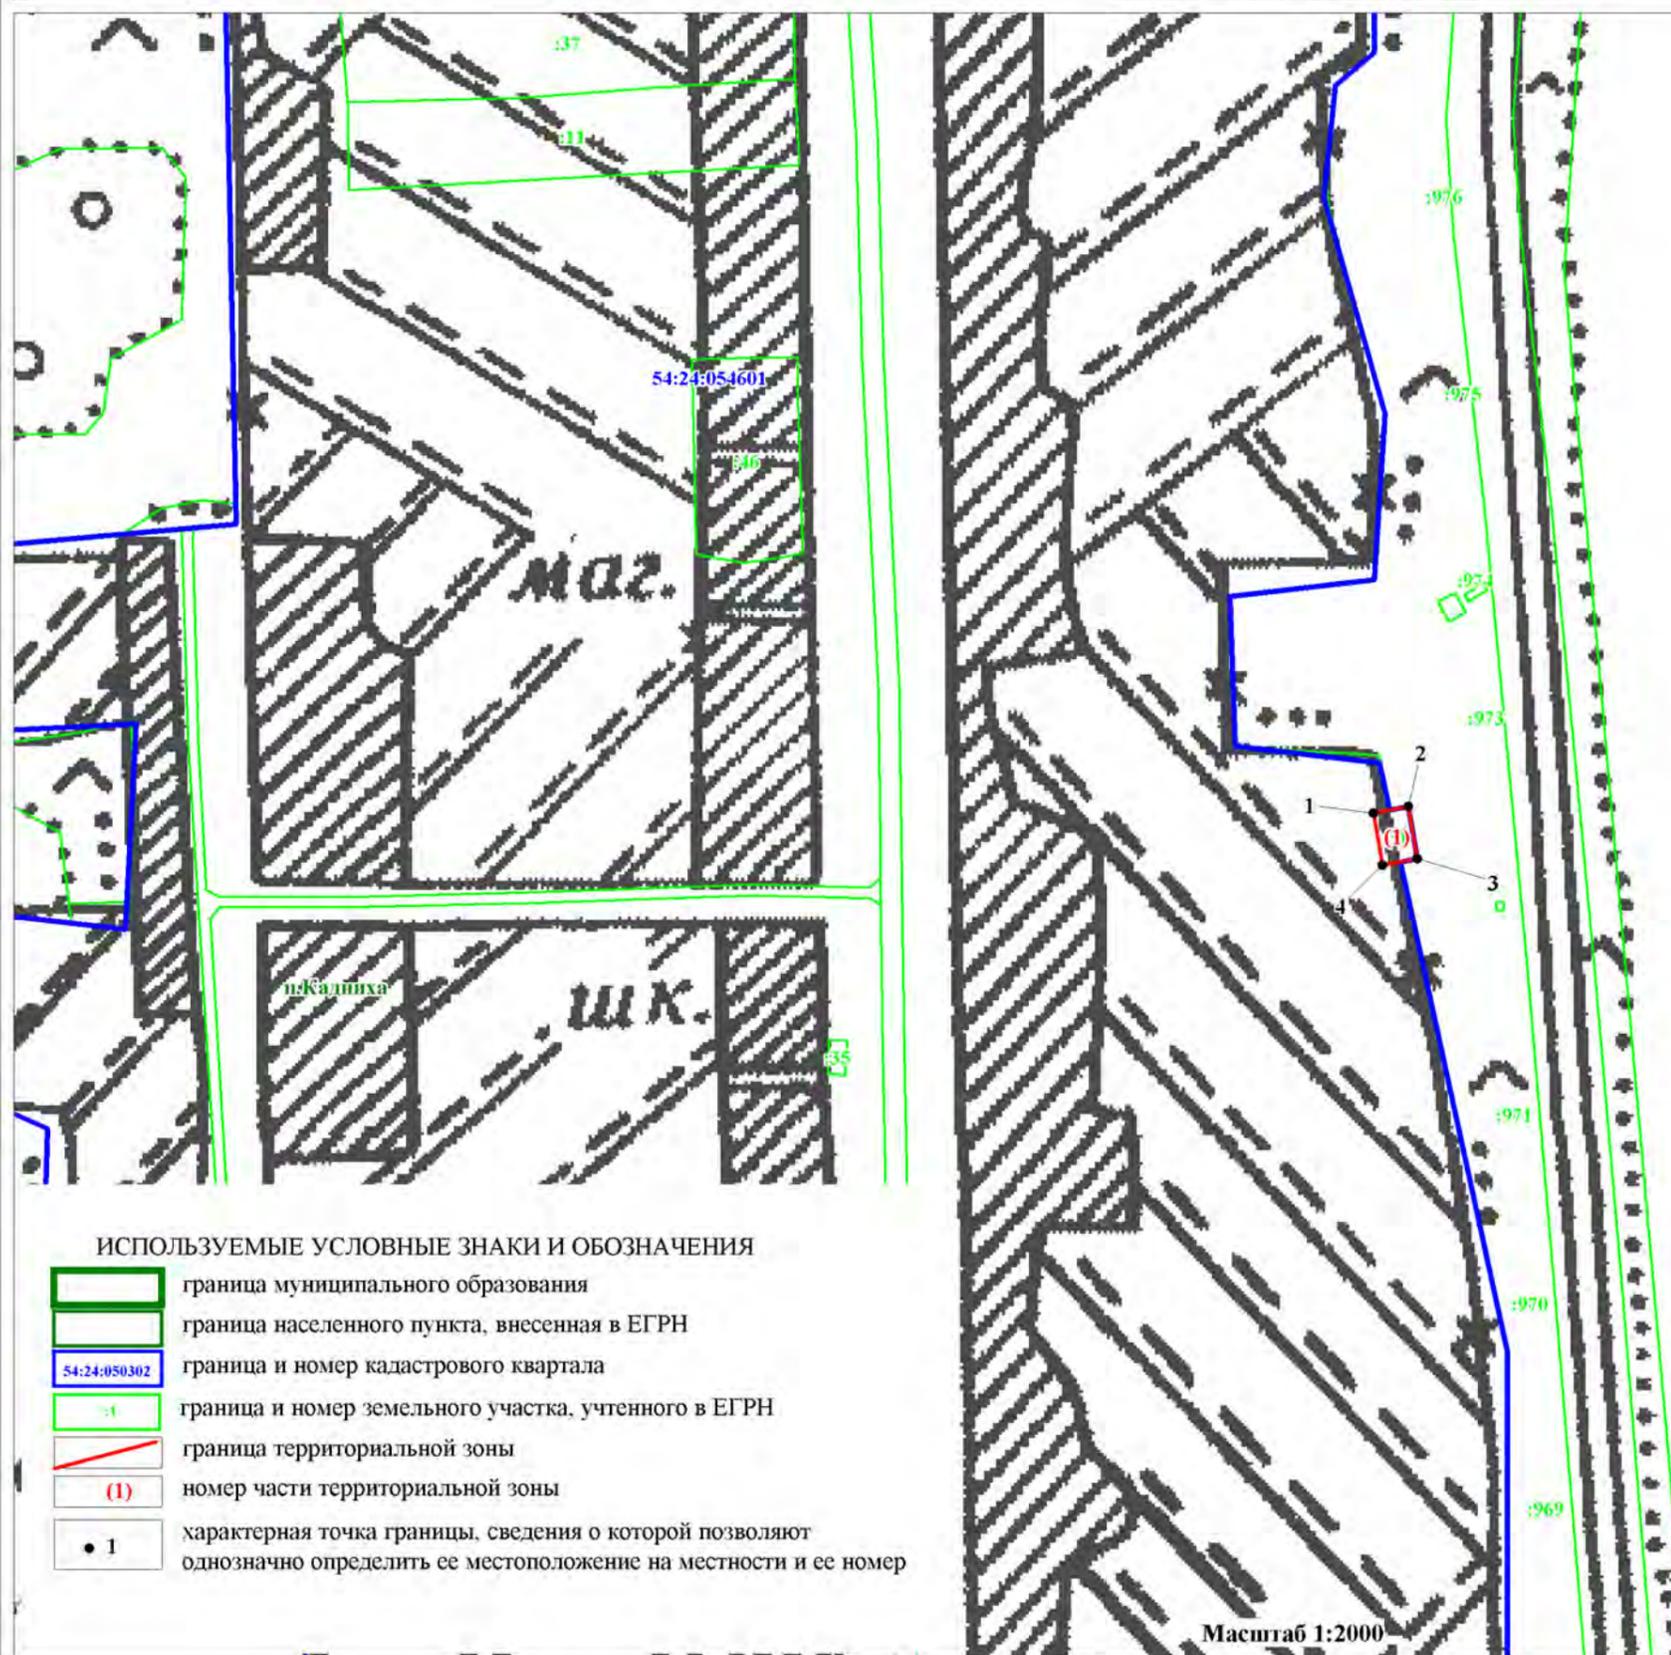

ОПИСАНИЕ МЕСТОПОЛОЖЕНИЯ ГРАНИЦ
ЗОНА ИНЖЕНЕРНОЙ ИНФРАСТРУКТУРЫ (И)

(наименование объекта)
План границ объекта

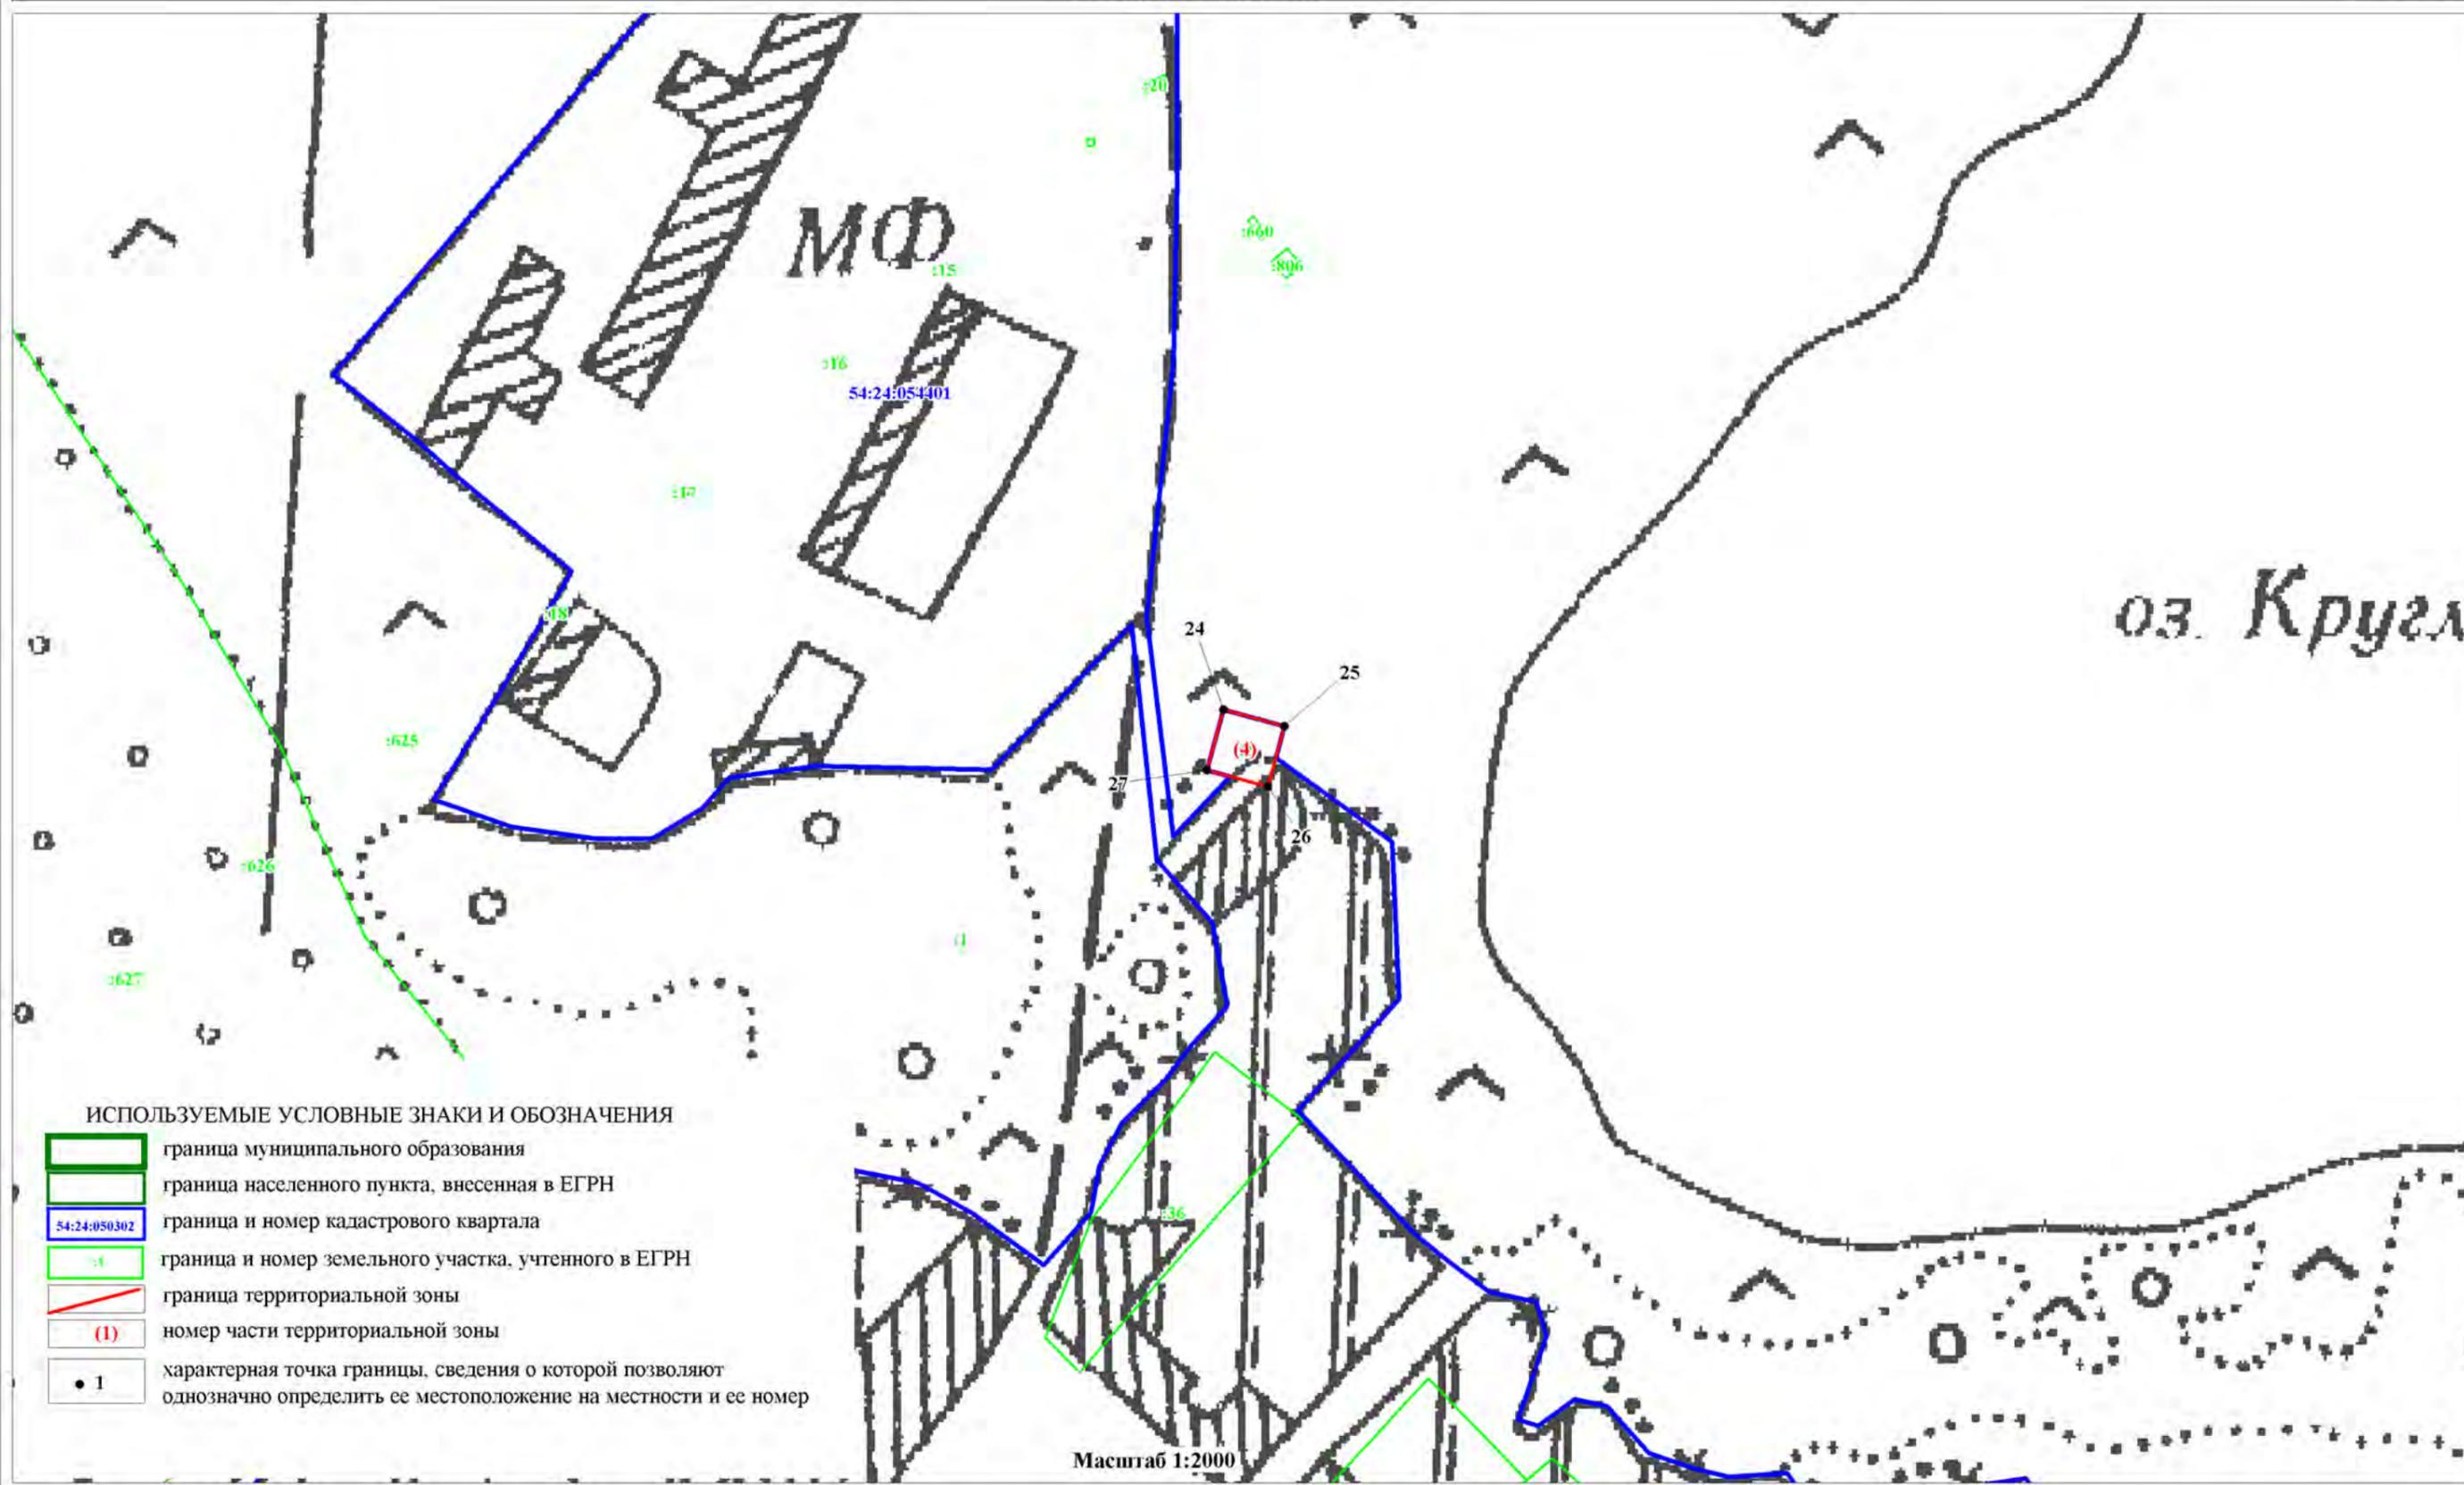

ИСПОЛЬЗУЕМЫЕ УСЛОВНЫЕ ЗНАКИ И ОБОЗНАЧЕНИЯ

-  граница муниципального образования
-  граница населенного пункта, внесенная в ЕГРН
-  граница и номер кадастрового квартала
-  граница и номер земельного участка, учтенного в ЕГРН
-  граница территориальной зоны
-  номер части территориальной зоны
-  характерная точка границы, сведения о которой позволяют однозначно определить ее местоположение на местности и ее номер

ОПИСАНИЕ МЕСТОПОЛОЖЕНИЯ ГРАНИЦ

Зона транспортной инфраструктуры (Т)

(наименование объекта, местоположение границ которого описано (далее объект))

Сведения об объекте

№ п/п	Характеристики объекта	Описание характеристик
1	Местоположение объекта	Новосибирская область, Тогучинский район, Вассинский сельсовет
2	Площадь объекта +/- величина погрешности определения площадь (Р +/- Дельта Р)	758703 кв.м.±15243кв.м.
3	Иные характеристики объекта	<p>Основные виды разрешенного использования земельных участков (предельные размеры земельных участков): Хранение автотранспорта (2.7.1) (не установлены); Служебные гаражи (4.9) (min- не установлены, max – 5,0 га); Объекты дорожного сервиса (4.9.1) (min- 0,01 га, max – 5,0 га); Транспорт (7.0) (не установлены); Железнодорожный транспорт (7.1) (не установлены); Автомобильный транспорт (7.2) (не установлены); Водный транспорт (7.3) (min- 0,001 га, max – 50,0 га); Воздушный транспорт (7.4) (не установлены); Трубопроводный транспорт (7.5) (не установлены); Коммунальное обслуживание (3.1) (min- не установлены, max – 25,0 га); Территории общего пользования (12.0) (не установлены).</p> <p>Условно-разрешенные виды использования земельных участков (предельные размеры земельных участков): Деловое управление (4.1) (не установлены); Связь (6.8) (не установлены).</p> <p>Вспомогательные виды разрешенного использования земельных участков: Не устанавливается.</p>

ОПИСАНИЕ МЕСТОПОЛОЖЕНИЯ ГРАНИЦ

Зона транспортной инфраструктуры (Т)

(наименование объекта)

Сведения о местоположении границ объекта

1. Система координат МСК НСО, зона 4

2. Сведения о характерных точках границ объекта

Обозначение характерных точек границ	Координаты, м		Метод определения координат характерной точки	Средняя квадратическая погрешность положения характерной точки (M _t), м	Описание обозначения точки на местности (при наличии)
	X	Y			
-	-	-	-	-	-

3. Сведения о характерных точках части (частей) границы объекта

Обозначение характерных точек части границы	Координаты, м		Метод определения координат характерной точки	Средняя квадратическая погрешность положения характерной точки (M _t), м	Описание обозначения точки на местности (при наличии)
	X	Y			
	часть №1				
1	482275,81	4285218,21	Картометрический метод	5	-
2	482265,99	4285206,94	Картометрический метод	5	-
3	482355,53	4285147,95	Картометрический метод	5	-
4	482358,10	4285146,26	Картометрический метод	5	-
5	482358,36	4285142,34	Картометрический метод	5	-
6	482375,67	4285134,74	Картометрический метод	5	-
7	482380,70	4285134,90	Картометрический метод	5	-
8	482714,64	4284932,62	Картометрический метод	5	-
9	482809,04	4284880,33	Картометрический метод	5	-
10	483200,90	4284662,82	Картометрический метод	5	-
11	483201,58	4284653,39	Картометрический метод	5	-
12	483215,29	4284645,73	Картометрический метод	5	-
13	483222,01	4284648,84	Картометрический метод	5	-
14	483553,09	4284467,59	Картометрический метод	5	-
15	483728,71	4284372,13	Картометрический метод	5	-
16	483955,08	4284246,13	Картометрический метод	5	-
17	484118,40	4284156,10	Картометрический метод	5	-
18	484393,76	4284005,72	Картометрический метод	5	-
19	484393,26	4283998,35	Картометрический метод	5	-
20	484408,97	4283992,92	Картометрический метод	5	-
21	484412,77	4283996,53	Картометрический метод	5	-
22	484637,24	4283876,70	Картометрический метод	5	-
23	484826,57	4283774,53	Картометрический метод	5	-
24	484870,86	4283750,63	Картометрический метод	5	-
25	484903,79	4283732,33	Картометрический метод	5	-
26	485029,97	4283662,23	Картометрический метод	5	-
27	485072,89	4283638,39	Картометрический метод	5	-
28	485082,13	4283633,26	Картометрический метод	5	-
29	485136,73	4283602,92	Картометрический метод	5	-
30	485548,79	4283377,16	Картометрический метод	5	-
31	485906,14	4283177,25	Картометрический метод	5	-
32	485931,54	4283163,30	Картометрический метод	5	-
33	486209,38	4283010,69	Картометрический метод	5	-
34	486431,38	4282883,36	Картометрический метод	5	-
35	486434,31	4282870,45	Картометрический метод	5	-
36	486450,18	4282865,34	Картометрический метод	5	-

ОПИСАНИЕ МЕСТОПОЛОЖЕНИЯ ГРАНИЦ

Зона транспортной инфраструктуры (Т)

(наименование объекта)

Сведения о местоположении границ объекта

3. Сведения о характерных точках части (частей) границы объекта

Обозначение характерных точек части границы	Координаты, м		Метод определения координат характерной точки	Средняя квадратическая погрешность положения характерной точки (M _t), м	Описание обозначения точки на местности (при наличии)
	X	Y			
37	486455,15	4282870,24	Картометрический метод	5	-
38	486576,38	4282809,19	Картометрический метод	5	-
39	486630,04	4282791,91	Картометрический метод	5	-
40	486643,77	4282789,92	Картометрический метод	5	-
41	486784,74	4282769,51	Картометрический метод	5	-
42	486900,74	4282777,00	Картометрический метод	5	-
43	486947,15	4282807,70	Картометрический метод	5	-
44	486982,19	4282794,88	Картометрический метод	5	-
45	486988,61	4282779,29	Картометрический метод	5	-
46	487002,21	4282767,00	Картометрический метод	5	-
47	487018,62	4282761,59	Картометрический метод	5	-
48	487183,90	4282748,25	Картометрический метод	5	-
49	487278,39	4282740,19	Картометрический метод	5	-
50	487405,89	4282728,31	Картометрический метод	5	-
51	487485,23	4282719,35	Картометрический метод	5	-
52	487517,12	4282717,42	Картометрический метод	5	-
53	487665,06	4282727,40	Картометрический метод	5	-
54	487788,39	4282734,36	Картометрический метод	5	-
55	487840,60	4282738,10	Картометрический метод	5	-
56	487946,48	4282741,01	Картометрический метод	5	-
57	487983,35	4282740,96	Картометрический метод	5	-
58	488007,52	4282738,54	Картометрический метод	5	-
59	488031,19	4282733,69	Картометрический метод	5	-
60	488033,25	4282732,92	Картометрический метод	5	-
61	488039,14	4282732,58	Картометрический метод	5	-
62	488063,88	4282726,41	Картометрический метод	5	-
63	488085,19	4282719,45	Картометрический метод	5	-
64	488112,94	4282709,04	Картометрический метод	5	-
65	488149,59	4282695,86	Картометрический метод	5	-
66	488168,43	4282684,63	Картометрический метод	5	-
67	488175,87	4282676,93	Картометрический метод	5	-
68	488181,32	4282659,98	Картометрический метод	5	-
69	488167,62	4282600,75	Картометрический метод	5	-
70	488158,64	4282532,67	Картометрический метод	5	-
71	488177,49	4282530,31	Картометрический метод	5	-
72	488186,27	4282597,12	Картометрический метод	5	-
73	488200,33	4282659,53	Картометрический метод	5	-
74	488194,18	4282681,99	Картометрический метод	5	-
75	488180,36	4282699,42	Картометрический метод	5	-
76	488158,48	4282712,64	Картометрический метод	5	-
77	488121,20	4282726,13	Картометрический метод	5	-
78	488091,25	4282737,45	Картометрический метод	5	-
79	488068,99	4282744,72	Картометрический метод	5	-
80	488045,42	4282750,52	Картометрический метод	5	-
81	488012,25	4282756,95	Картометрический метод	5	-
82	487983,16	4282759,97	Картометрический метод	5	-

ОПИСАНИЕ МЕСТОПОЛОЖЕНИЯ ГРАНИЦ

Зона транспортной инфраструктуры (Т)

(наименование объекта)

Сведения о местоположении границ объекта

3. Сведения о характерных точках части (частей) границы объекта

Обозначение характерных точек части границы	Координаты, м		Метод определения координат характерной точки	Средняя квадратическая погрешность положения характерной точки (M _t), м	Описание обозначения точки на местности (при наличии)
	X	Y			
83	487946,01	4282759,99	Картометрический метод	5	-
84	487840,13	4282757,10	Картометрический метод	5	-
85	487783,67	4282752,76	Картометрический метод	5	-
86	487664,47	4282746,38	Картометрический метод	5	-
87	487517,77	4282736,40	Картометрический метод	5	-
88	487485,58	4282738,34	Картометрический метод	5	-
89	487407,30	4282747,25	Картометрический метод	5	-
90	487278,34	4282759,20	Картометрический метод	5	-
91	487184,14	4282767,26	Картометрический метод	5	-
92	487023,22	4282780,04	Картометрический метод	5	-
93	487009,00	4282784,74	Картометрический метод	5	-
94	487003,19	4282791,49	Картометрический метод	5	-
95	487000,50	4282799,96	Картометрический метод	5	-
96	486999,64	4282828,86	Картометрический метод	5	-
97	486994,73	4282855,51	Картометрический метод	5	-
98	486990,40	4282875,76	Картометрический метод	5	-
99	486997,46	4283105,16	Картометрический метод	5	-
100	486994,19	4283303,52	Картометрический метод	5	-
101	487004,13	4283704,86	Картометрический метод	5	-
102	487005,98	4284000,49	Картометрический метод	5	-
103	487018,42	4284405,45	Картометрический метод	5	-
104	487028,84	4284534,43	Картометрический метод	5	-
105	487062,72	4284678,20	Картометрический метод	5	-
106	487171,64	4284986,34	Картометрический метод	5	-
107	487266,60	4285215,32	Картометрический метод	5	-
108	487314,94	4285304,83	Картометрический метод	5	-
109	487325,83	4285303,20	Картометрический метод	5	-
110	487335,74	4285323,48	Картометрический метод	5	-
111	487330,21	4285328,87	Картометрический метод	5	-
112	487391,54	4285414,39	Картометрический метод	5	-
113	487529,32	4285594,35	Картометрический метод	5	-
114	487830,23	4285980,75	Картометрический метод	5	-
115	488163,46	4286409,21	Картометрический метод	5	-
116	488338,56	4286642,79	Картометрический метод	5	-
117	488486,38	4286843,11	Картометрический метод	5	-
118	488496,50	4286839,00	Картометрический метод	5	-
119	488508,99	4286859,11	Картометрический метод	5	-
120	488504,16	4286864,42	Картометрический метод	5	-
121	488615,39	4287016,71	Картометрический метод	5	-
122	488811,93	4287280,45	Картометрический метод	5	-
123	488995,72	4287534,57	Картометрический метод	5	-
124	489131,11	4287746,52	Картометрический метод	5	-
125	489310,86	4288035,89	Картометрический метод	5	-
126	489534,93	4288406,08	Картометрический метод	5	-
127	489816,08	4288904,04	Картометрический метод	5	-
128	490032,41	4289289,78	Картометрический метод	5	-

ОПИСАНИЕ МЕСТОПОЛОЖЕНИЯ ГРАНИЦ

Зона транспортной инфраструктуры (Т)

(наименование объекта)

Сведения о местоположении границ объекта

3. Сведения о характерных точках части (частей) границы объекта

Обозначение характерных точек части границы	Координаты, м		Метод определения координат характерной точки	Средняя квадратическая погрешность положения характерной точки (M_t), м	Описание обозначения точки на местности (при наличии)
	X	Y			
129	490198,41	4289576,19	Картометрический метод	5	-
130	490259,23	4289678,68	Картометрический метод	5	-
131	490267,16	4289678,77	Картометрический метод	5	-
132	490274,93	4289689,73	Картометрический метод	5	-
133	490269,59	4289695,99	Картометрический метод	5	-
134	490322,02	4289779,26	Картометрический метод	5	-
135	490471,27	4290021,38	Картометрический метод	5	-
136	490474,04	4290025,88	Картометрический метод	5	-
137	490504,19	4290118,28	Картометрический метод	5	-
138	490490,12	4290126,13	Картометрический метод	5	-
139	490458,39	4290033,49	Картометрический метод	5	-
140	490454,34	4290027,03	Картометрический метод	5	-
141	490307,50	4289792,50	Картометрический метод	5	-
142	490251,79	4289705,11	Картометрический метод	5	-
143	490244,31	4289706,55	Картометрический метод	5	-
144	490236,33	4289695,57	Картометрический метод	5	-
145	490242,27	4289690,76	Картометрический метод	5	-
146	490180,83	4289585,48	Картометрический метод	5	-
147	490017,65	4289302,21	Картометрический метод	5	-
148	489799,21	4288913,85	Картометрический метод	5	-
149	489515,79	4288414,92	Картометрический метод	5	-
150	489293,37	4288047,66	Картометрический метод	5	-
151	489113,56	4287759,07	Картометрический метод	5	-
152	488978,34	4287546,36	Картометрический метод	5	-
153	488795,18	4287291,65	Картометрический метод	5	-
154	488601,12	4287029,12	Картометрический метод	5	-
155	488488,79	4286881,37	Картометрический метод	5	-
156	488479,76	4286881,68	Картометрический метод	5	-
157	488465,96	4286860,31	Картометрический метод	5	-
158	488469,37	4286854,77	Картометрический метод	5	-
159	488323,86	4286653,70	Картометрический метод	5	-
160	488147,15	4286422,61	Картометрический метод	5	-
161	487817,40	4285994,30	Картометрический метод	5	-
162	487513,18	4285607,65	Картометрический метод	5	-
163	487376,66	4285424,40	Картометрический метод	5	-
164	487311,63	4285340,99	Картометрический метод	5	-
165	487302,53	4285343,49	Картометрический метод	5	-
166	487290,49	4285323,89	Картометрический метод	5	-
167	487297,01	4285317,76	Картометрический метод	5	-
168	487250,43	4285225,27	Картометрический метод	5	-
169	487156,13	4284995,40	Картометрический метод	5	-
170	487043,51	4284680,54	Картометрический метод	5	-
171	487010,00	4284536,32	Картометрический метод	5	-
172	486999,69	4284410,74	Картометрический метод	5	-
173	486986,86	4284002,46	Картометрический метод	5	-
174	486982,22	4283705,15	Картометрический метод	5	-

ОПИСАНИЕ МЕСТОПОЛОЖЕНИЯ ГРАНИЦ

Зона транспортной инфраструктуры (Т)

(наименование объекта)

Сведения о местоположении границ объекта

3. Сведения о характерных точках части (частей) границы объекта

Обозначение характерных точек части границы	Координаты, м		Метод определения координат характерной точки	Средняя квадратическая погрешность положения характерной точки (M _t), м	Описание обозначения точки на местности (при наличии)
	X	Y			
175	486972,79	4283304,35	Картометрический метод	5	-
176	486977,26	4283107,42	Картометрический метод	5	-
177	486972,44	4282899,17	Картометрический метод	5	-
178	486967,52	4282898,29	Картометрический метод	5	-
179	486965,78	4282877,55	Картометрический метод	5	-
180	486972,32	4282876,64	Картометрический метод	5	-
181	486933,28	4282819,65	Картометрический метод	5	-
182	486896,49	4282796,45	Картометрический метод	5	-
183	486782,41	4282789,07	Картометрический метод	5	-
184	486636,43	4282810,96	Картометрический метод	5	-
185	486586,70	4282827,01	Картометрический метод	5	-
186	486463,19	4282890,31	Картометрический метод	5	-
187	486465,38	4282899,31	Картометрический метод	5	-
188	486448,03	4282908,26	Картометрический метод	5	-
189	486441,81	4282903,88	Картометрический метод	5	-
190	486217,98	4283026,57	Картометрический метод	5	-
191	485916,30	4283192,34	Картометрический метод	5	-
192	485558,77	4283389,61	Картометрический метод	5	-
193	485145,11	4283619,10	Картометрический метод	5	-
194	485098,76	4283645,00	Картометрический метод	5	-
195	485041,66	4283676,93	Картометрический метод	5	-
196	484914,59	4283747,88	Картометрический метод	5	-
197	484880,43	4283766,96	Картометрический метод	5	-
198	484851,98	4283782,69	Картометрический метод	5	-
199	484649,36	4283894,68	Картометрический метод	5	-
200	484425,39	4284015,59	Картометрический метод	5	-
201	484425,52	4284023,37	Картометрический метод	5	-
202	484410,79	4284031,00	Картометрический метод	5	-
203	484405,19	4284025,55	Картометрический метод	5	-
204	484130,81	4284172,34	Картометрический метод	5	-
205	483965,52	4284264,48	Картометрический метод	5	-
206	483738,61	4284391,46	Картометрический метод	5	-
207	483563,75	4284485,17	Картометрический метод	5	-
208	483243,43	4284660,27	Картометрический метод	5	-
209	483235,04	4284664,86	Картометрический метод	5	-
210	483236,07	4284675,27	Картометрический метод	5	-
211	483233,23	4284676,92	Картометрический метод	5	-
212	483222,99	4284682,89	Картометрический метод	5	-
213	483214,66	4284678,91	Картометрический метод	5	-
214	482831,53	4284887,61	Картометрический метод	5	-
215	482776,72	4284917,62	Картометрический метод	5	-
216	482759,66	4284926,96	Картометрический метод	5	-
217	482721,19	4284948,02	Картометрический метод	5	-
218	482706,46	4284957,05	Картометрический метод	5	-
219	482428,96	4285127,14	Картометрический метод	5	-
220	482426,36	4285131,36	Картометрический метод	5	-

ОПИСАНИЕ МЕСТОПОЛОЖЕНИЯ ГРАНИЦ

Зона транспортной инфраструктуры (Т)

(наименование объекта)

Сведения о местоположении границ объекта

3. Сведения о характерных точках части (частей) границы объекта

Обозначение характерных точек части границы	Координаты, м		Метод определения координат характерной точки	Средняя квадратическая погрешность положения характерной точки (M _t), м	Описание обозначения точки на местности (при наличии)
	X	Y			
221	482410,31	4285141,50	Картометрический метод	5	-
222	482407,39	4285138,93	Картометрический метод	5	-
1	482275,81	4285218,21	Картометрический метод	5	-
	часть №2				
223	481777,63	4285453,26	Картометрический метод	5	-
224	481770,10	4285463,40	Картометрический метод	5	-
225	481758,61	4285464,27	Картометрический метод	5	-
226	481754,43	4285457,23	Картометрический метод	5	-
227	481552,70	4285479,69	Картометрический метод	5	-
228	481415,61	4285490,81	Картометрический метод	5	-
229	481356,17	4285476,22	Картометрический метод	5	-
230	481212,58	4285388,58	Картометрический метод	5	-
231	481072,34	4285286,75	Картометрический метод	5	-
232	480579,29	4284939,53	Картометрический метод	5	-
233	480395,19	4284815,05	Картометрический метод	5	-
234	480232,74	4284705,12	Картометрический метод	5	-
235	480049,35	4284536,55	Картометрический метод	5	-
236	480048,50	4284535,74	Картометрический метод	5	-
237	480059,62	4284524,65	Картометрический метод	5	-
238	480245,41	4284691,81	Картометрический метод	5	-
239	480405,34	4284798,53	Картометрический метод	5	-
240	480587,31	4284923,85	Картометрический метод	5	-
241	481078,01	4285269,25	Картометрический метод	5	-
242	481222,55	4285373,72	Картометрический метод	5	-
243	481364,14	4285461,33	Картометрический метод	5	-
244	481413,50	4285473,60	Картометрический метод	5	-
245	481548,84	4285462,57	Картометрический метод	5	-
246	481747,02	4285438,08	Картометрический метод	5	-
247	481747,07	4285431,97	Картометрический метод	5	-
248	481767,19	4285430,58	Картометрический метод	5	-
249	481771,01	4285435,72	Картометрический метод	5	-
250	481930,14	4285414,90	Картометрический метод	5	-
251	481995,16	4285401,65	Картометрический метод	5	-
252	482083,41	4285338,10	Картометрический метод	5	-
253	482090,55	4285332,96	Картометрический метод	5	-
254	482104,38	4285322,73	Картометрический метод	5	-
255	482197,32	4285254,04	Картометрический метод	5	-
256	482207,06	4285267,35	Картометрический метод	5	-
257	482139,56	4285322,74	Картометрический метод	5	-
258	482102,85	4285352,86	Картометрический метод	5	-
259	482098,65	4285355,63	Картометрический метод	5	-
260	482001,32	4285419,53	Картометрический метод	5	-
261	481933,46	4285433,12	Картометрический метод	5	-
223	481777,63	4285453,26	Картометрический метод	5	-
	часть №3				
262	493835,02	4292855,50	Картометрический метод	5	-

ОПИСАНИЕ МЕСТОПОЛОЖЕНИЯ ГРАНИЦ

Зона транспортной инфраструктуры (Т)

(наименование объекта)

Сведения о местоположении границ объекта

3. Сведения о характерных точках части (частей) границы объекта

Обозначение характерных точек части границы	Координаты, м		Метод определения координат характерной точки	Средняя квадратическая погрешность положения характерной точки (M _t), м	Описание обозначения точки на местности (при наличии)
	X	Y			
263	493400,99	4292539,86	Картометрический метод	5	-
264	493313,92	4292461,51	Картометрический метод	5	-
265	493237,03	4292379,04	Картометрический метод	5	-
266	493176,00	4292286,19	Картометрический метод	5	-
267	493137,34	4292185,80	Картометрический метод	5	-
268	493019,78	4291711,13	Картометрический метод	5	-
269	493014,06	4291712,64	Картометрический метод	5	-
270	493012,23	4291700,41	Картометрический метод	5	-
271	493017,76	4291698,98	Картометрический метод	5	-
272	493000,59	4291622,98	Картометрический метод	5	-
273	492990,98	4291580,44	Картометрический метод	5	-
274	492982,97	4291544,98	Картометрический метод	5	-
275	492976,68	4291518,31	Картометрический метод	5	-
276	492968,41	4291483,27	Картометрический метод	5	-
277	492948,29	4291398,01	Картометрический метод	5	-
278	492919,91	4291326,95	Картометрический метод	5	-
279	492864,95	4291255,52	Картометрический метод	5	-
280	492836,76	4291218,89	Картометрический метод	5	-
281	492728,55	4291103,16	Картометрический метод	5	-
282	492636,38	4291010,83	Картометрический метод	5	-
283	492552,18	4290967,56	Картометрический метод	5	-
284	492448,31	4290914,16	Картометрический метод	5	-
285	492431,22	4290907,99	Картометрический метод	5	-
286	492397,99	4290895,97	Картометрический метод	5	-
287	492216,51	4290883,53	Картометрический метод	5	-
288	492207,88	4290865,36	Картометрический метод	5	-
289	492402,04	4290878,47	Картометрический метод	5	-
290	492435,58	4290889,80	Картометрический метод	5	-
291	492452,98	4290895,69	Картометрический метод	5	-
292	492645,80	4290994,46	Картометрический метод	5	-
293	492740,21	4291091,29	Картометрический метод	5	-
294	492850,72	4291208,59	Картометрический метод	5	-
295	492933,85	4291318,18	Картометрический метод	5	-
296	492964,26	4291391,62	Картометрический метод	5	-
297	492999,15	4291539,56	Картометрический метод	5	-
298	493035,99	4291693,77	Картометрический метод	5	-
299	493044,47	4291694,74	Картометрический метод	5	-
300	493045,06	4291704,96	Картометрический метод	5	-
301	493039,91	4291708,01	Картометрический метод	5	-
302	493154,30	4292182,82	Картометрический метод	5	-
303	493192,05	4292277,64	Картометрический метод	5	-
304	493251,49	4292370,08	Картометрический метод	5	-
305	493325,11	4292449,49	Картометрический метод	5	-
306	493413,22	4292526,35	Картометрический метод	5	-
307	493847,91	4292841,60	Картометрический метод	5	-
308	494053,17	4292987,04	Картометрический метод	5	-

ОПИСАНИЕ МЕСТОПОЛОЖЕНИЯ ГРАНИЦ

Зона транспортной инфраструктуры (Т)

(наименование объекта)

Сведения о местоположении границ объекта

3. Сведения о характерных точках части (частей) границы объекта

Обозначение характерных точек части границы	Координаты, м		Метод определения координат характерной точки	Средняя квадратическая погрешность положения характерной точки (M _t), м	Описание обозначения точки на местности (при наличии)
	X	Y			
309	494491,17	4293303,30	Картометрический метод	5	-
310	494848,16	4293557,59	Картометрический метод	5	-
311	494858,37	4293550,05	Картометрический метод	5	-
312	494874,22	4293563,45	Картометрический метод	5	-
313	494868,13	4293570,14	Картометрический метод	5	-
314	495018,47	4293686,09	Картометрический метод	5	-
315	495072,01	4293733,28	Картометрический метод	5	-
316	495203,26	4293887,96	Картометрический метод	5	-
317	495514,57	4294272,64	Картометрический метод	5	-
318	495760,17	4294565,67	Картометрический метод	5	-
319	496142,44	4295002,08	Картометрический метод	5	-
320	496453,48	4295355,42	Картометрический метод	5	-
321	496456,51	4295358,86	Картометрический метод	5	-
322	496454,71	4295369,75	Картометрический метод	5	-
323	496453,91	4295374,57	Картометрический метод	5	-
324	496453,35	4295377,97	Картометрический метод	5	-
325	496451,35	4295375,72	Картометрический метод	5	-
326	496127,93	4295012,67	Картометрический метод	5	-
327	495745,83	4294577,73	Картометрический метод	5	-
328	495500,95	4294283,68	Картометрический метод	5	-
329	495190,80	4293900,90	Картометрический метод	5	-
330	495057,63	4293744,24	Картометрический метод	5	-
331	495004,65	4293698,23	Картометрический метод	5	-
332	494855,06	4293587,59	Картометрический метод	5	-
333	494847,32	4293595,36	Картометрический метод	5	-
334	494832,13	4293582,47	Картометрический метод	5	-
335	494835,70	4293574,97	Картометрический метод	5	-
336	494479,19	4293316,81	Картометрический метод	5	-
337	494041,43	4293003,05	Картометрический метод	5	-
262	493835,02	4292855,50	Картометрический метод	5	-
	часть №4				
338	490677,05	4291510,32	Картометрический метод	5	-
339	490674,98	4291513,89	Картометрический метод	5	-
340	490675,96	4291519,00	Картометрический метод	5	-
341	490628,20	4291603,07	Картометрический метод	5	-
342	490611,05	4291663,62	Картометрический метод	5	-
343	490597,92	4291732,18	Картометрический метод	5	-
344	490598,55	4291799,92	Картометрический метод	5	-
345	490634,80	4292110,55	Картометрический метод	5	-
346	490646,27	4292185,73	Картометрический метод	5	-
347	490712,34	4292462,50	Картометрический метод	5	-
348	490729,02	4292532,42	Картометрический метод	5	-
349	490777,78	4292711,94	Картометрический метод	5	-
350	490890,28	4293058,34	Картометрический метод	5	-
351	490953,80	4293246,08	Картометрический метод	5	-
352	491015,38	4293392,45	Картометрический метод	5	-

ОПИСАНИЕ МЕСТОПОЛОЖЕНИЯ ГРАНИЦ

Зона транспортной инфраструктуры (Т)

(наименование объекта)

Сведения о местоположении границ объекта

3. Сведения о характерных точках части (частей) границы объекта

Обозначение характерных точек части границы	Координаты, м		Метод определения координат характерной точки	Средняя квадратическая погрешность положения характерной точки (M _t), м	Описание обозначения точки на местности (при наличии)
	X	Y			
353	491070,16	4293540,22	Картометрический метод	5	-
354	491105,21	4293615,96	Картометрический метод	5	-
355	491094,45	4293621,07	Картометрический метод	5	-
356	491051,41	4293545,61	Картометрический метод	5	-
357	490997,73	4293398,79	Картометрический метод	5	-
358	490985,87	4293367,93	Картометрический метод	5	-
359	490940,91	4293251,00	Картометрический метод	5	-
360	490876,23	4293060,12	Картометрический метод	5	-
361	490848,46	4292975,72	Картометрический метод	5	-
362	490801,75	4292833,77	Картометрический метод	5	-
363	490761,67	4292711,92	Картометрический метод	5	-
364	490713,54	4292529,06	Картометрический метод	5	-
365	490634,84	4292197,92	Картометрический метод	5	-
366	490614,65	4292111,50	Картометрический метод	5	-
367	490599,08	4291955,26	Картометрический метод	5	-
368	490583,77	4291801,74	Картометрический метод	5	-
369	490581,44	4291730,85	Картометрический метод	5	-
370	490589,76	4291681,85	Картометрический метод	5	-
371	490581,27	4291670,87	Картометрический метод	5	-
372	490587,94	4291650,65	Картометрический метод	5	-
373	490600,01	4291641,95	Картометрический метод	5	-
374	490613,03	4291597,19	Картометрический метод	5	-
375	490661,54	4291510,17	Картометрический метод	5	-
376	490666,72	4291509,43	Картометрический метод	5	-
377	490668,78	4291505,81	Картометрический метод	5	-
338	490677,05	4291510,32	Картометрический метод	5	-
	часть №5				
378	491369,39	4294508,45	Картометрический метод	5	-
379	491390,07	4294539,01	Картометрический метод	5	-
380	491426,67	4294588,26	Картометрический метод	5	-
381	491468,72	4294651,78	Картометрический метод	5	-
382	491514,34	4294719,28	Картометрический метод	5	-
383	491566,20	4294794,89	Картометрический метод	5	-
384	491600,71	4294844,85	Картометрический метод	5	-
385	491660,80	4294932,82	Картометрический метод	5	-
386	491686,65	4294970,67	Картометрический метод	5	-
387	491764,24	4295083,80	Картометрический метод	5	-
388	491818,57	4295159,25	Картометрический метод	5	-
389	491878,34	4295249,43	Картометрический метод	5	-
390	491933,06	4295333,88	Картометрический метод	5	-
391	491947,23	4295356,31	Картометрический метод	5	-
392	491950,94	4295362,20	Картометрический метод	5	-
393	491938,53	4295363,15	Картометрический метод	5	-
394	491923,13	4295341,85	Картометрический метод	5	-
395	491866,87	4295259,29	Картометрический метод	5	-
396	491806,64	4295170,01	Картометрический метод	5	-

ОПИСАНИЕ МЕСТОПОЛОЖЕНИЯ ГРАНИЦ

Зона транспортной инфраструктуры (Т)

(наименование объекта)

Сведения о местоположении границ объекта

3. Сведения о характерных точках части (частей) границы объекта

Обозначение характерных точек части границы	Координаты, м		Метод определения координат характерной точки	Средняя квадратическая погрешность положения характерной точки (M _t), м	Описание обозначения точки на местности (при наличии)
	X	Y			
397	491752,31	4295094,56	Картометрический метод	5	-
398	491674,40	4294981,04	Картометрический метод	5	-
399	491587,48	4294853,32	Картометрический метод	5	-
400	491553,95	4294805,25	Картометрический метод	5	-
401	491504,75	4294729,53	Картометрический метод	5	-
402	491459,13	4294662,02	Картометрический метод	5	-
403	491417,08	4294598,50	Картометрический метод	5	-
404	491392,46	4294562,33	Картометрический метод	5	-
405	491380,55	4294544,83	Картометрический метод	5	-
406	491350,81	4294499,06	Картометрический метод	5	-
407	491359,51	4294493,85	Картометрический метод	5	-
378	491369,39	4294508,45	Картометрический метод	5	-
	часть №6				
408	490940,92	4294289,32	Картометрический метод	5	-
409	490959,01	4294282,11	Картометрический метод	5	-
410	490901,36	4294395,73	Картометрический метод	5	-
411	490892,77	4294418,06	Картометрический метод	5	-
412	490882,93	4294442,49	Картометрический метод	5	-
413	490870,41	4294439,66	Картометрический метод	5	-
414	490861,94	4294434,62	Картометрический метод	5	-
415	490844,61	4294436,89	Картометрический метод	5	-
416	490735,15	4294451,17	Картометрический метод	5	-
417	490674,59	4294457,63	Картометрический метод	5	-
418	490655,90	4294448,76	Картометрический метод	5	-
419	490619,90	4294431,65	Картометрический метод	5	-
420	490496,13	4294354,87	Картометрический метод	5	-
421	490412,95	4294307,43	Картометрический метод	5	-
422	490325,51	4294251,64	Картометрический метод	5	-
423	490268,24	4294216,47	Картометрический метод	5	-
424	490259,07	4294221,26	Картометрический метод	5	-
425	490253,46	4294213,55	Картометрический метод	5	-
426	490252,26	4294206,44	Картометрический метод	5	-
427	490094,79	4294096,68	Картометрический метод	5	-
428	489924,40	4293979,59	Картометрический метод	5	-
429	489835,58	4293896,41	Картометрический метод	5	-
430	489770,17	4293835,04	Картометрический метод	5	-
431	489698,30	4293710,28	Картометрический метод	5	-
432	489654,23	4293661,00	Картометрический метод	5	-
433	489612,70	4293632,35	Картометрический метод	5	-
434	489594,13	4293631,55	Картометрический метод	5	-
435	489571,52	4293639,62	Картометрический метод	5	-
436	489510,95	4293672,73	Картометрический метод	5	-
437	489479,46	4293703,42	Картометрический метод	5	-
438	489445,54	4293745,41	Картометрический метод	5	-
439	489363,61	4293830,58	Картометрический метод	5	-
440	489028,51	4294263,70	Картометрический метод	5	-

ОПИСАНИЕ МЕСТОПОЛОЖЕНИЯ ГРАНИЦ

Зона транспортной инфраструктуры (Т)

(наименование объекта)

Сведения о местоположении границ объекта

3. Сведения о характерных точках части (частей) границы объекта

Обозначение характерных точек части границы	Координаты, м		Метод определения координат характерной точки	Средняя квадратическая погрешность положения характерной точки (M_t), м	Описание обозначения точки на местности (при наличии)
	X	Y			
441	488833,44	4294503,56	Картометрический метод	5	-
442	488745,98	4294591,73	Картометрический метод	5	-
443	488692,51	4294627,59	Картометрический метод	5	-
444	488367,77	4294822,65	Картометрический метод	5	-
445	488126,87	4294974,85	Картометрический метод	5	-
446	488042,89	4295028,14	Картометрический метод	5	-
447	488043,19	4295035,64	Картометрический метод	5	-
448	488030,45	4295043,50	Картометрический метод	5	-
449	488025,98	4295039,22	Картометрический метод	5	-
450	487971,46	4295083,68	Картометрический метод	5	-
451	487939,13	4295108,49	Картометрический метод	5	-
452	487872,10	4295143,21	Картометрический метод	5	-
453	487669,51	4295228,72	Картометрический метод	5	-
454	487537,60	4295300,29	Картометрический метод	5	-
455	487455,21	4295358,68	Картометрический метод	5	-
456	487290,74	4295484,04	Картометрический метод	5	-
457	487293,75	4295488,62	Картометрический метод	5	-
458	487281,45	4295497,56	Картометрический метод	5	-
459	487275,87	4295491,61	Картометрический метод	5	-
460	487212,33	4295528,43	Картометрический метод	5	-
461	487068,19	4295596,21	Картометрический метод	5	-
462	486934,82	4295647,16	Картометрический метод	5	-
463	486835,69	4295687,63	Картометрический метод	5	-
464	486836,56	4295694,47	Картометрический метод	5	-
465	486824,94	4295699,12	Картометрический метод	5	-
466	486821,58	4295693,39	Картометрический метод	5	-
467	486738,13	4295732,29	Картометрический метод	5	-
468	486584,36	4295807,25	Картометрический метод	5	-
469	486527,44	4295830,26	Картометрический метод	5	-
470	486311,92	4295876,10	Картометрический метод	5	-
471	486219,55	4295890,17	Картометрический метод	5	-
472	485774,24	4295980,92	Картометрический метод	5	-
473	485569,98	4296029,27	Картометрический метод	5	-
474	485177,98	4296114,37	Картометрический метод	5	-
475	485129,94	4296128,13	Картометрический метод	5	-
476	485133,31	4296135,36	Картометрический метод	5	-
477	485121,81	4296139,26	Картометрический метод	5	-
478	485119,57	4296133,93	Картометрический метод	5	-
479	485094,49	4296148,96	Картометрический метод	5	-
480	485047,05	4296189,14	Картометрический метод	5	-
481	485011,26	4296227,09	Картометрический метод	5	-
482	484976,52	4296273,83	Картометрический метод	5	-
483	484938,63	4296308,86	Картометрический метод	5	-
484	484845,54	4296385,13	Картометрический метод	5	-
485	484769,01	4296453,11	Картометрический метод	5	-
486	484670,22	4296538,62	Картометрический метод	5	-

ОПИСАНИЕ МЕСТОПОЛОЖЕНИЯ ГРАНИЦ

Зона транспортной инфраструктуры (Т)

(наименование объекта)

Сведения о местоположении границ объекта

3. Сведения о характерных точках части (частей) границы объекта

Обозначение характерных точек части границы	Координаты, м		Метод определения координат характерной точки	Средняя квадратическая погрешность положения характерной точки (M _t), м	Описание обозначения точки на местности (при наличии)
	X	Y			
487	484613,57	4296577,91	Картометрический метод	5	-
488	484563,09	4296605,13	Картометрический метод	5	-
489	484472,00	4296648,29	Картометрический метод	5	-
490	484376,06	4296694,73	Картометрический метод	5	-
491	484341,20	4296719,69	Картометрический метод	5	-
492	484342,53	4296729,69	Картометрический метод	5	-
493	484329,06	4296735,70	Картометрический метод	5	-
494	484325,07	4296731,26	Картометрический метод	5	-
495	484238,97	4296807,38	Картометрический метод	5	-
496	483992,89	4297029,41	Картометрический метод	5	-
497	483833,70	4297178,17	Картометрический метод	5	-
498	483673,47	4297327,79	Картометрический метод	5	-
499	483541,17	4297460,82	Картометрический метод	5	-
500	483178,98	4297810,25	Картометрический метод	5	-
501	482954,22	4298045,54	Картометрический метод	5	-
502	482605,90	4298424,14	Картометрический метод	5	-
503	482503,34	4298541,23	Картометрический метод	5	-
504	482362,94	4298685,40	Картометрический метод	5	-
505	482327,57	4298724,44	Картометрический метод	5	-
506	482286,36	4298763,82	Картометрический метод	5	-
507	482289,72	4298768,74	Картометрический метод	5	-
508	482279,52	4298777,95	Картометрический метод	5	-
509	482272,56	4298776,06	Картометрический метод	5	-
510	482244,46	4298798,56	Картометрический метод	5	-
511	482200,52	4298847,27	Картометрический метод	5	-
512	482165,80	4298895,72	Картометрический метод	5	-
513	482107,66	4298996,66	Картометрический метод	5	-
514	482042,25	4299121,02	Картометрический метод	5	-
515	481921,13	4299341,47	Картометрический метод	5	-
516	481884,11	4299390,28	Картометрический метод	5	-
517	481889,52	4299405,68	Картометрический метод	5	-
518	481876,07	4299415,79	Картометрический метод	5	-
519	481873,21	4299404,00	Картометрический метод	5	-
520	481838,54	4299447,34	Картометрический метод	5	-
521	481656,21	4299651,70	Картометрический метод	5	-
522	481402,30	4299924,49	Картометрический метод	5	-
523	481330,94	4300009,37	Картометрический метод	5	-
524	481320,14	4300024,97	Картометрический метод	5	-
525	481321,59	4300046,25	Картометрический метод	5	-
526	481324,21	4300051,70	Картометрический метод	5	-
527	481335,94	4300076,17	Картометрический метод	5	-
528	481328,40	4300084,32	Картометрический метод	5	-
529	481315,72	4300060,11	Картометрический метод	5	-
530	481311,12	4300051,30	Картометрический метод	5	-
531	481306,09	4300034,07	Картометрический метод	5	-
532	481298,91	4300033,97	Картометрический метод	5	-

ОПИСАНИЕ МЕСТОПОЛОЖЕНИЯ ГРАНИЦ

Зона транспортной инфраструктуры (Т)

(наименование объекта)

Сведения о местоположении границ объекта

3. Сведения о характерных точках части (частей) границы объекта

Обозначение характерных точек части границы	Координаты, м		Метод определения координат характерной точки	Средняя квадратическая погрешность положения характерной точки (M _t), м	Описание обозначения точки на местности (при наличии)
	X	Y			
533	481295,67	4300024,12	Картометрический метод	5	-
534	481305,05	4300017,98	Картометрический метод	5	-
535	481318,26	4299998,40	Картометрический метод	5	-
536	481386,55	4299912,78	Картометрический метод	5	-
537	481643,99	4299639,12	Картометрический метод	5	-
538	481821,00	4299430,30	Картометрический метод	5	-
539	481861,37	4299379,42	Картометрический метод	5	-
540	481899,32	4299329,03	Картометрический метод	5	-
541	482020,90	4299109,95	Картометрический метод	5	-
542	482087,19	4298985,57	Картометрический метод	5	-
543	482143,26	4298890,79	Картометрический метод	5	-
544	482137,39	4298882,24	Картометрический метод	5	-
545	482145,85	4298868,16	Картометрический метод	5	-
546	482154,20	4298870,22	Картометрический метод	5	-
547	482181,89	4298831,99	Картометрический метод	5	-
548	482229,59	4298781,86	Картометрический метод	5	-
549	482313,57	4298707,58	Картометрический метод	5	-
550	482347,49	4298673,66	Картометрический метод	5	-
551	482483,14	4298523,50	Картометрический метод	5	-
552	482591,46	4298405,39	Картометрический метод	5	-
553	482942,05	4298033,93	Картометрический метод	5	-
554	483166,34	4297800,17	Картометрический метод	5	-
555	483528,04	4297449,74	Картометрический метод	5	-
556	483663,38	4297315,79	Картометрический метод	5	-
557	483823,97	4297166,45	Картометрический метод	5	-
558	483983,08	4297016,63	Картометрический метод	5	-
559	484227,88	4296795,37	Картометрический метод	5	-
560	484320,16	4296713,57	Картометрический метод	5	-
561	484316,45	4296702,53	Картометрический метод	5	-
562	484326,32	4296697,01	Картометрический метод	5	-
563	484331,56	4296702,33	Картометрический метод	5	-
564	484367,22	4296679,39	Картометрический метод	5	-
565	484467,52	4296631,91	Картометрический метод	5	-
566	484554,63	4296589,91	Картометрический метод	5	-
567	484604,42	4296561,54	Картометрический метод	5	-
568	484659,56	4296523,14	Картометрический метод	5	-
569	484756,07	4296436,13	Картометрический метод	5	-
570	484834,68	4296368,41	Картометрический метод	5	-
571	484929,63	4296296,61	Картометрический метод	5	-
572	484963,36	4296263,17	Картометрический метод	5	-
573	484999,06	4296214,90	Картометрический метод	5	-
574	485036,07	4296176,22	Картометрический метод	5	-
575	485085,86	4296134,33	Картометрический метод	5	-
576	485112,23	4296117,25	Картометрический метод	5	-
577	485110,55	4296113,21	Картометрический метод	5	-
578	485118,39	4296109,71	Картометрический метод	5	-

ОПИСАНИЕ МЕСТОПОЛОЖЕНИЯ ГРАНИЦ

Зона транспортной инфраструктуры (Т)

(наименование объекта)

Сведения о местоположении границ объекта

3. Сведения о характерных точках части (частей) границы объекта

Обозначение характерных точек части границы	Координаты, м		Метод определения координат характерной точки	Средняя квадратическая погрешность положения характерной точки (M _t), м	Описание обозначения точки на местности (при наличии)
	X	Y			
579	485124,10	4296112,96	Картометрический метод	5	-
580	485172,08	4296098,82	Картометрический метод	5	-
581	485568,27	4296011,96	Картометрический метод	5	-
582	485770,78	4295964,36	Картометрический метод	5	-
583	486213,82	4295872,71	Картометрический метод	5	-
584	486309,86	4295862,04	Картометрический метод	5	-
585	486522,83	4295816,64	Картометрический метод	5	-
586	486579,24	4295794,40	Картометрический метод	5	-
587	486730,43	4295719,36	Картометрический метод	5	-
588	486813,02	4295678,06	Картометрический метод	5	-
589	486810,91	4295671,77	Картометрический метод	5	-
590	486823,16	4295666,00	Картометрический метод	5	-
591	486827,88	4295670,05	Картометрический метод	5	-
592	486929,96	4295631,18	Картометрический метод	5	-
593	487061,07	4295581,90	Картометрический метод	5	-
594	487202,18	4295515,68	Картометрический метод	5	-
595	487271,43	4295475,24	Картометрический метод	5	-
596	487445,12	4295347,42	Картометрический метод	5	-
597	487530,55	4295287,01	Картометрический метод	5	-
598	487662,17	4295214,12	Картометрический метод	5	-
599	487864,04	4295121,79	Картометрический метод	5	-
600	487929,33	4295088,41	Картометрический метод	5	-
601	487956,21	4295067,20	Картометрический метод	5	-
602	488013,41	4295025,34	Картометрический метод	5	-
603	488010,03	4295018,59	Картометрический метод	5	-
604	488023,38	4295010,81	Картометрический метод	5	-
605	488029,31	4295012,52	Картометрический метод	5	-
606	488113,17	4294957,06	Картометрический метод	5	-
607	488360,25	4294804,47	Картометрический метод	5	-
608	488682,44	4294610,26	Картометрический метод	5	-
609	488736,14	4294574,33	Картометрический метод	5	-
610	488816,49	4294490,34	Картометрический метод	5	-
611	489007,06	4294251,72	Картометрический метод	5	-
612	489181,94	4294026,33	Картометрический метод	5	-
613	489345,41	4293815,66	Картометрический метод	5	-
614	489460,68	4293684,21	Картометрический метод	5	-
615	489489,31	4293650,78	Картометрический метод	5	-
616	489491,57	4293642,85	Картометрический метод	5	-
617	489504,29	4293638,41	Картометрический метод	5	-
618	489501,74	4293646,69	Картометрический метод	5	-
619	489566,19	4293614,72	Картометрический метод	5	-
620	489590,33	4293608,18	Картометрический метод	5	-
621	489623,38	4293609,12	Картометрический метод	5	-
622	489671,65	4293642,85	Картометрический метод	5	-
623	489719,30	4293698,17	Картометрический метод	5	-
624	489790,36	4293818,49	Картометрический метод	5	-

ОПИСАНИЕ МЕСТОПОЛОЖЕНИЯ ГРАНИЦ**Зона транспортной инфраструктуры (Т)**

(наименование объекта)

Сведения о местоположении границ объекта**3. Сведения о характерных точках части (частей) границы объекта**


Обозначение характерных точек части границы	Координаты, м		Метод определения координат характерной точки	Средняя квадратическая погрешность положения характерной точки (M _t), м	Описание обозначения точки на местности (при наличии)
	X	Y			
625	489854,55	4293875,42	Картометрический метод	5	-
626	489937,97	4293957,55	Картометрический метод	5	-
627	490108,30	4294078,18	Картометрический метод	5	-
628	490271,44	4294192,98	Картометрический метод	5	-
629	490276,51	4294190,34	Картометрический метод	5	-
630	490282,81	4294199,00	Картометрический метод	5	-
631	490280,93	4294201,45	Картометрический метод	5	-
632	490307,26	4294217,15	Картометрический метод	5	-
633	490335,43	4294233,95	Картометрический метод	5	-
634	490421,58	4294286,13	Картометрический метод	5	-
635	490508,93	4294340,58	Картометрический метод	5	-
636	490542,99	4294362,32	Картометрический метод	5	-
637	490627,29	4294416,13	Картометрический метод	5	-
638	490657,41	4294427,48	Картометрический метод	5	-
639	490677,73	4294435,15	Картометрический метод	5	-
640	490728,00	4294429,78	Картометрический метод	5	-
641	490830,11	4294421,92	Картометрический метод	5	-
642	490859,31	4294419,68	Картометрический метод	5	-
643	490884,14	4294391,82	Картометрический метод	5	-
644	490900,43	4294362,39	Картометрический метод	5	-
408	490940,92	4294289,32	Картометрический метод	5	-

ОПИСАНИЕ МЕСТОПОЛОЖЕНИЯ ГРАНИЦ
ЗОНА ТРАНСПОРТНОЙ ИНФРАСТРУКТУРЫ (Т)

(наименование объекта)
План границ объекта

(Обзорная схема)

Схема расположения
листов

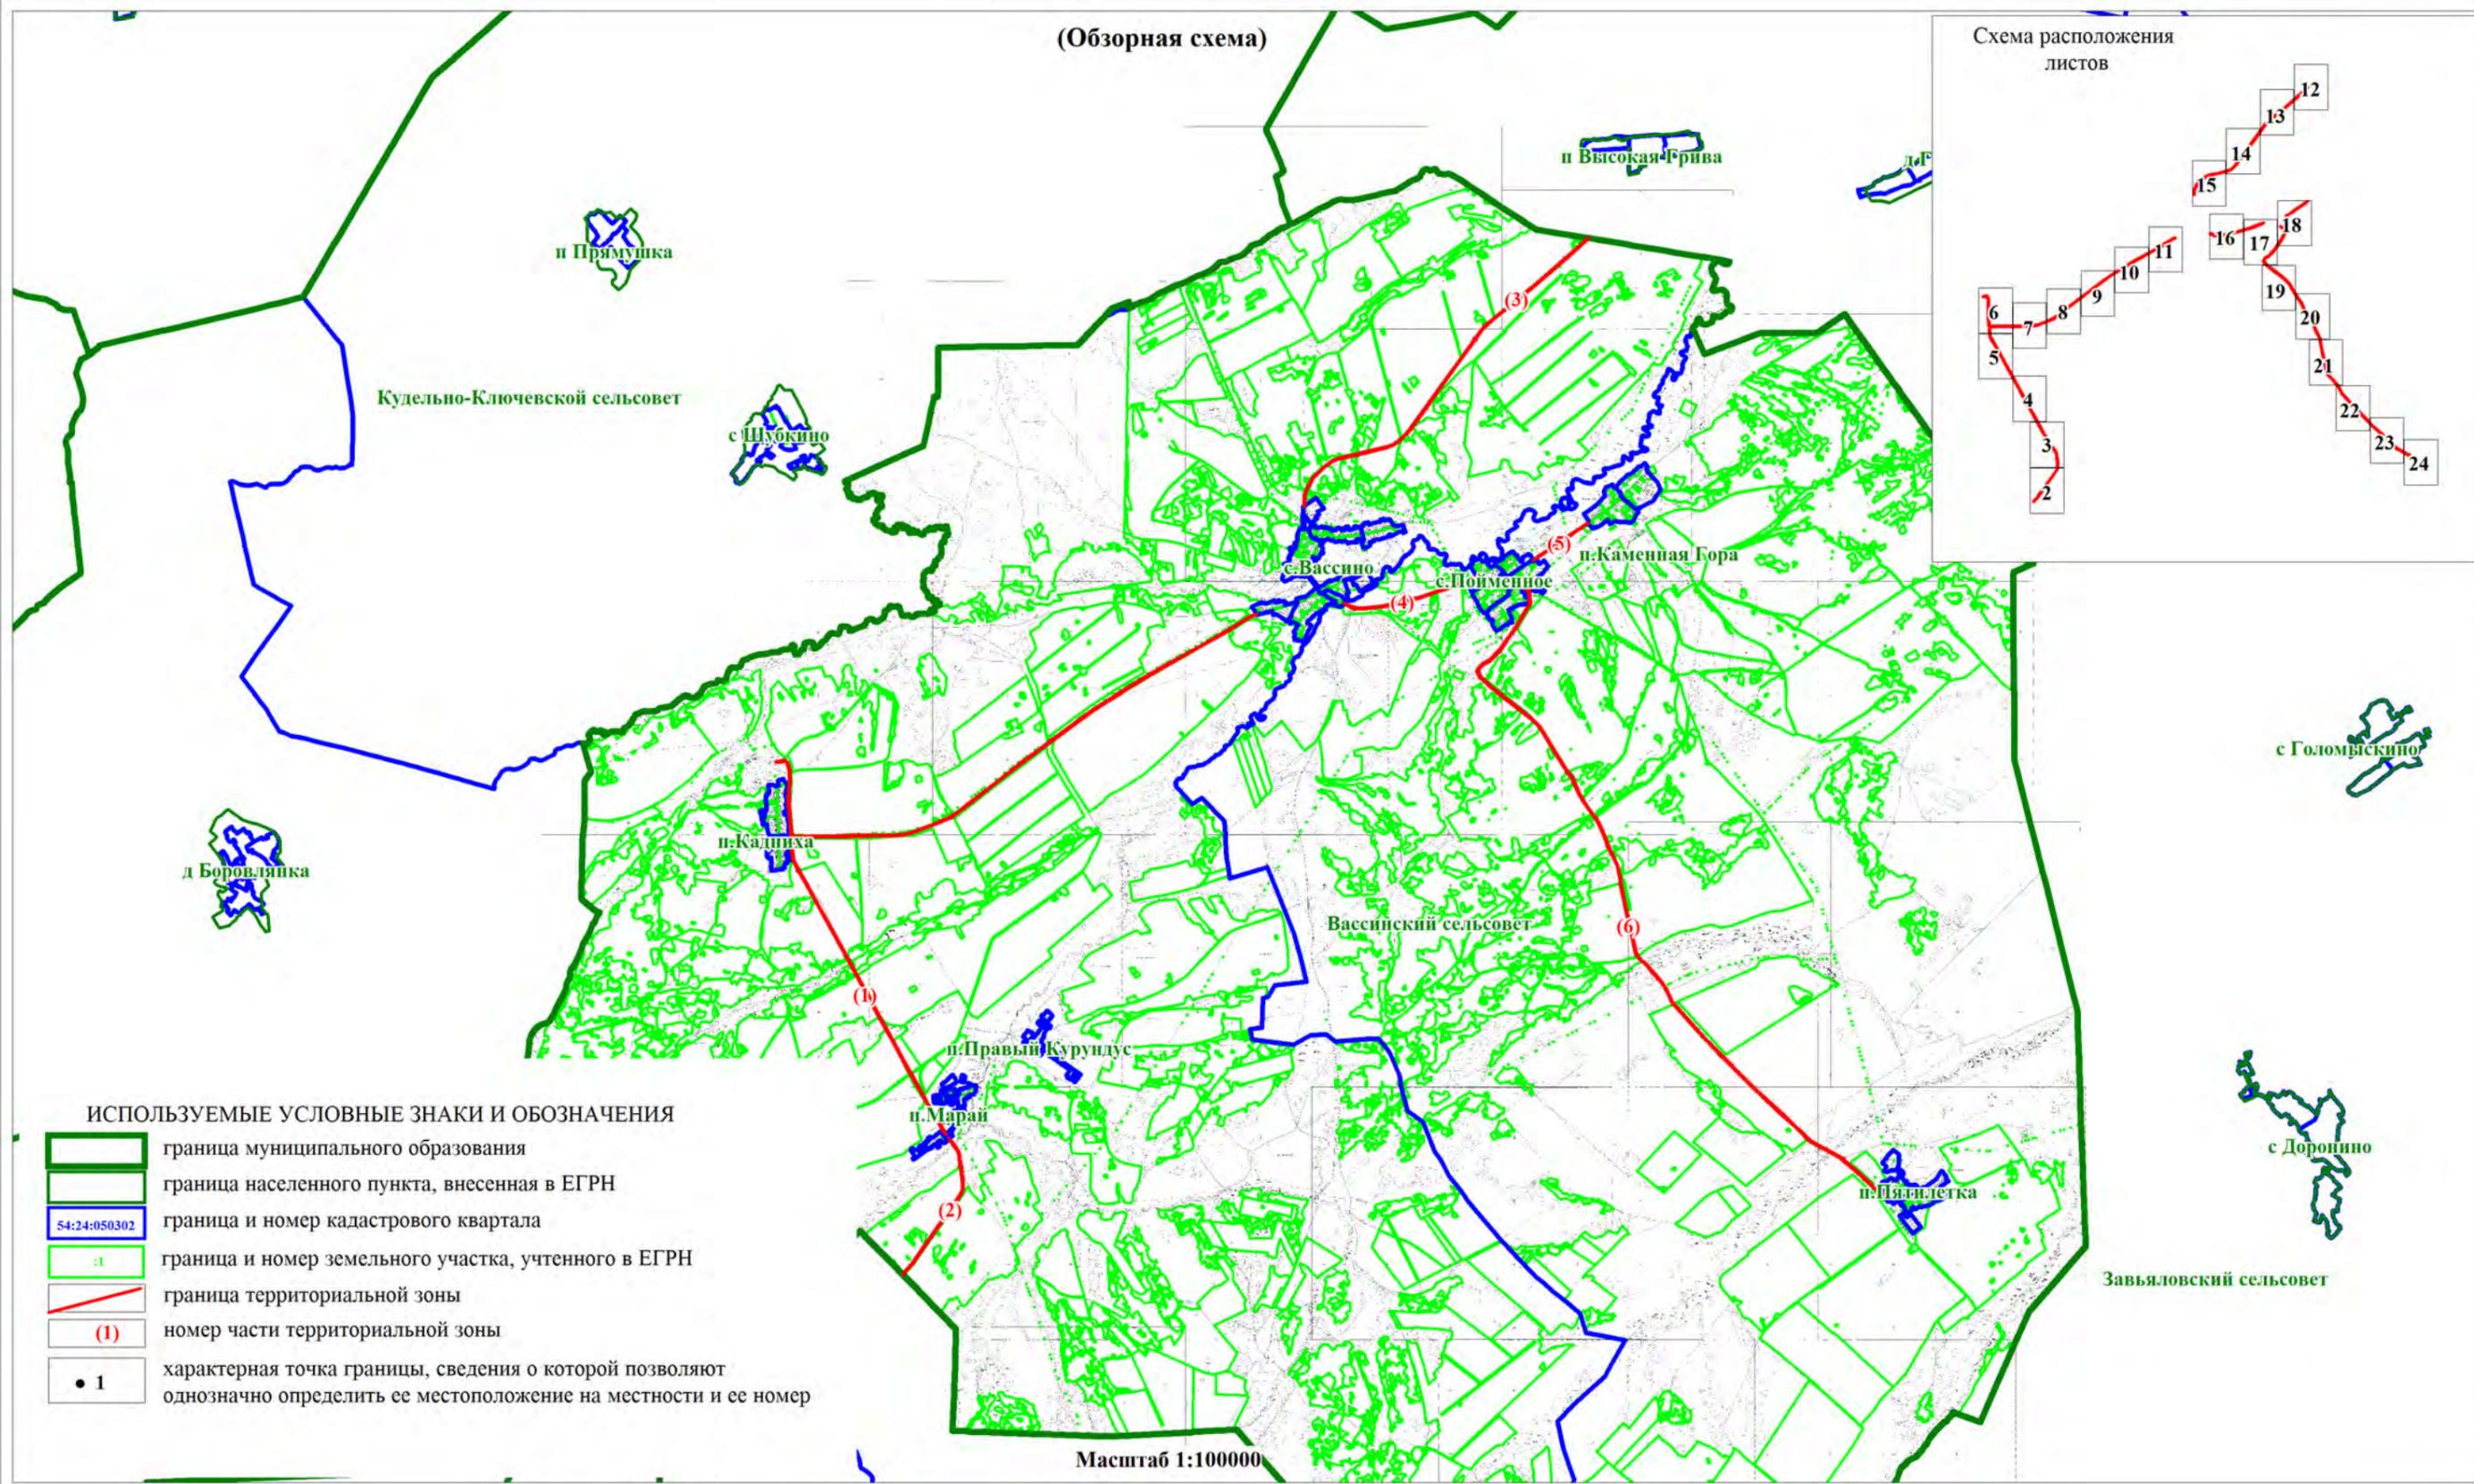

ОПИСАНИЕ МЕСТОПОЛОЖЕНИЯ ГРАНИЦ
ЗОНА ТРАНСПОРТНОЙ ИНФРАСТРУКТУРЫ (Т)

(наименование объекта)
План границ объекта

Лист 2/24




ИСПОЛЬЗУЕМЫЕ УСЛОВНЫЕ ЗНАКИ И ОБОЗНАЧЕНИЯ

- граница муниципального образования
- граница населенного пункта, внесенная в ЕГРН
- граница и номер кадастрового квартала
- граница и номер земельного участка, учтенного в ЕГРН
- граница территориальной зоны
- номер части территориальной зоны
- характерная точка границы, сведения о которой позволяют однозначно определить ее местоположение на местности и ее номер

ОПИСАНИЕ МЕСТОПОЛОЖЕНИЯ ГРАНИЦ
ЗОНА ТРАНСПОРТНОЙ ИНФРАСТРУКТУРЫ (Т)

(наименование объекта)
План границ объекта


Лист 3/24

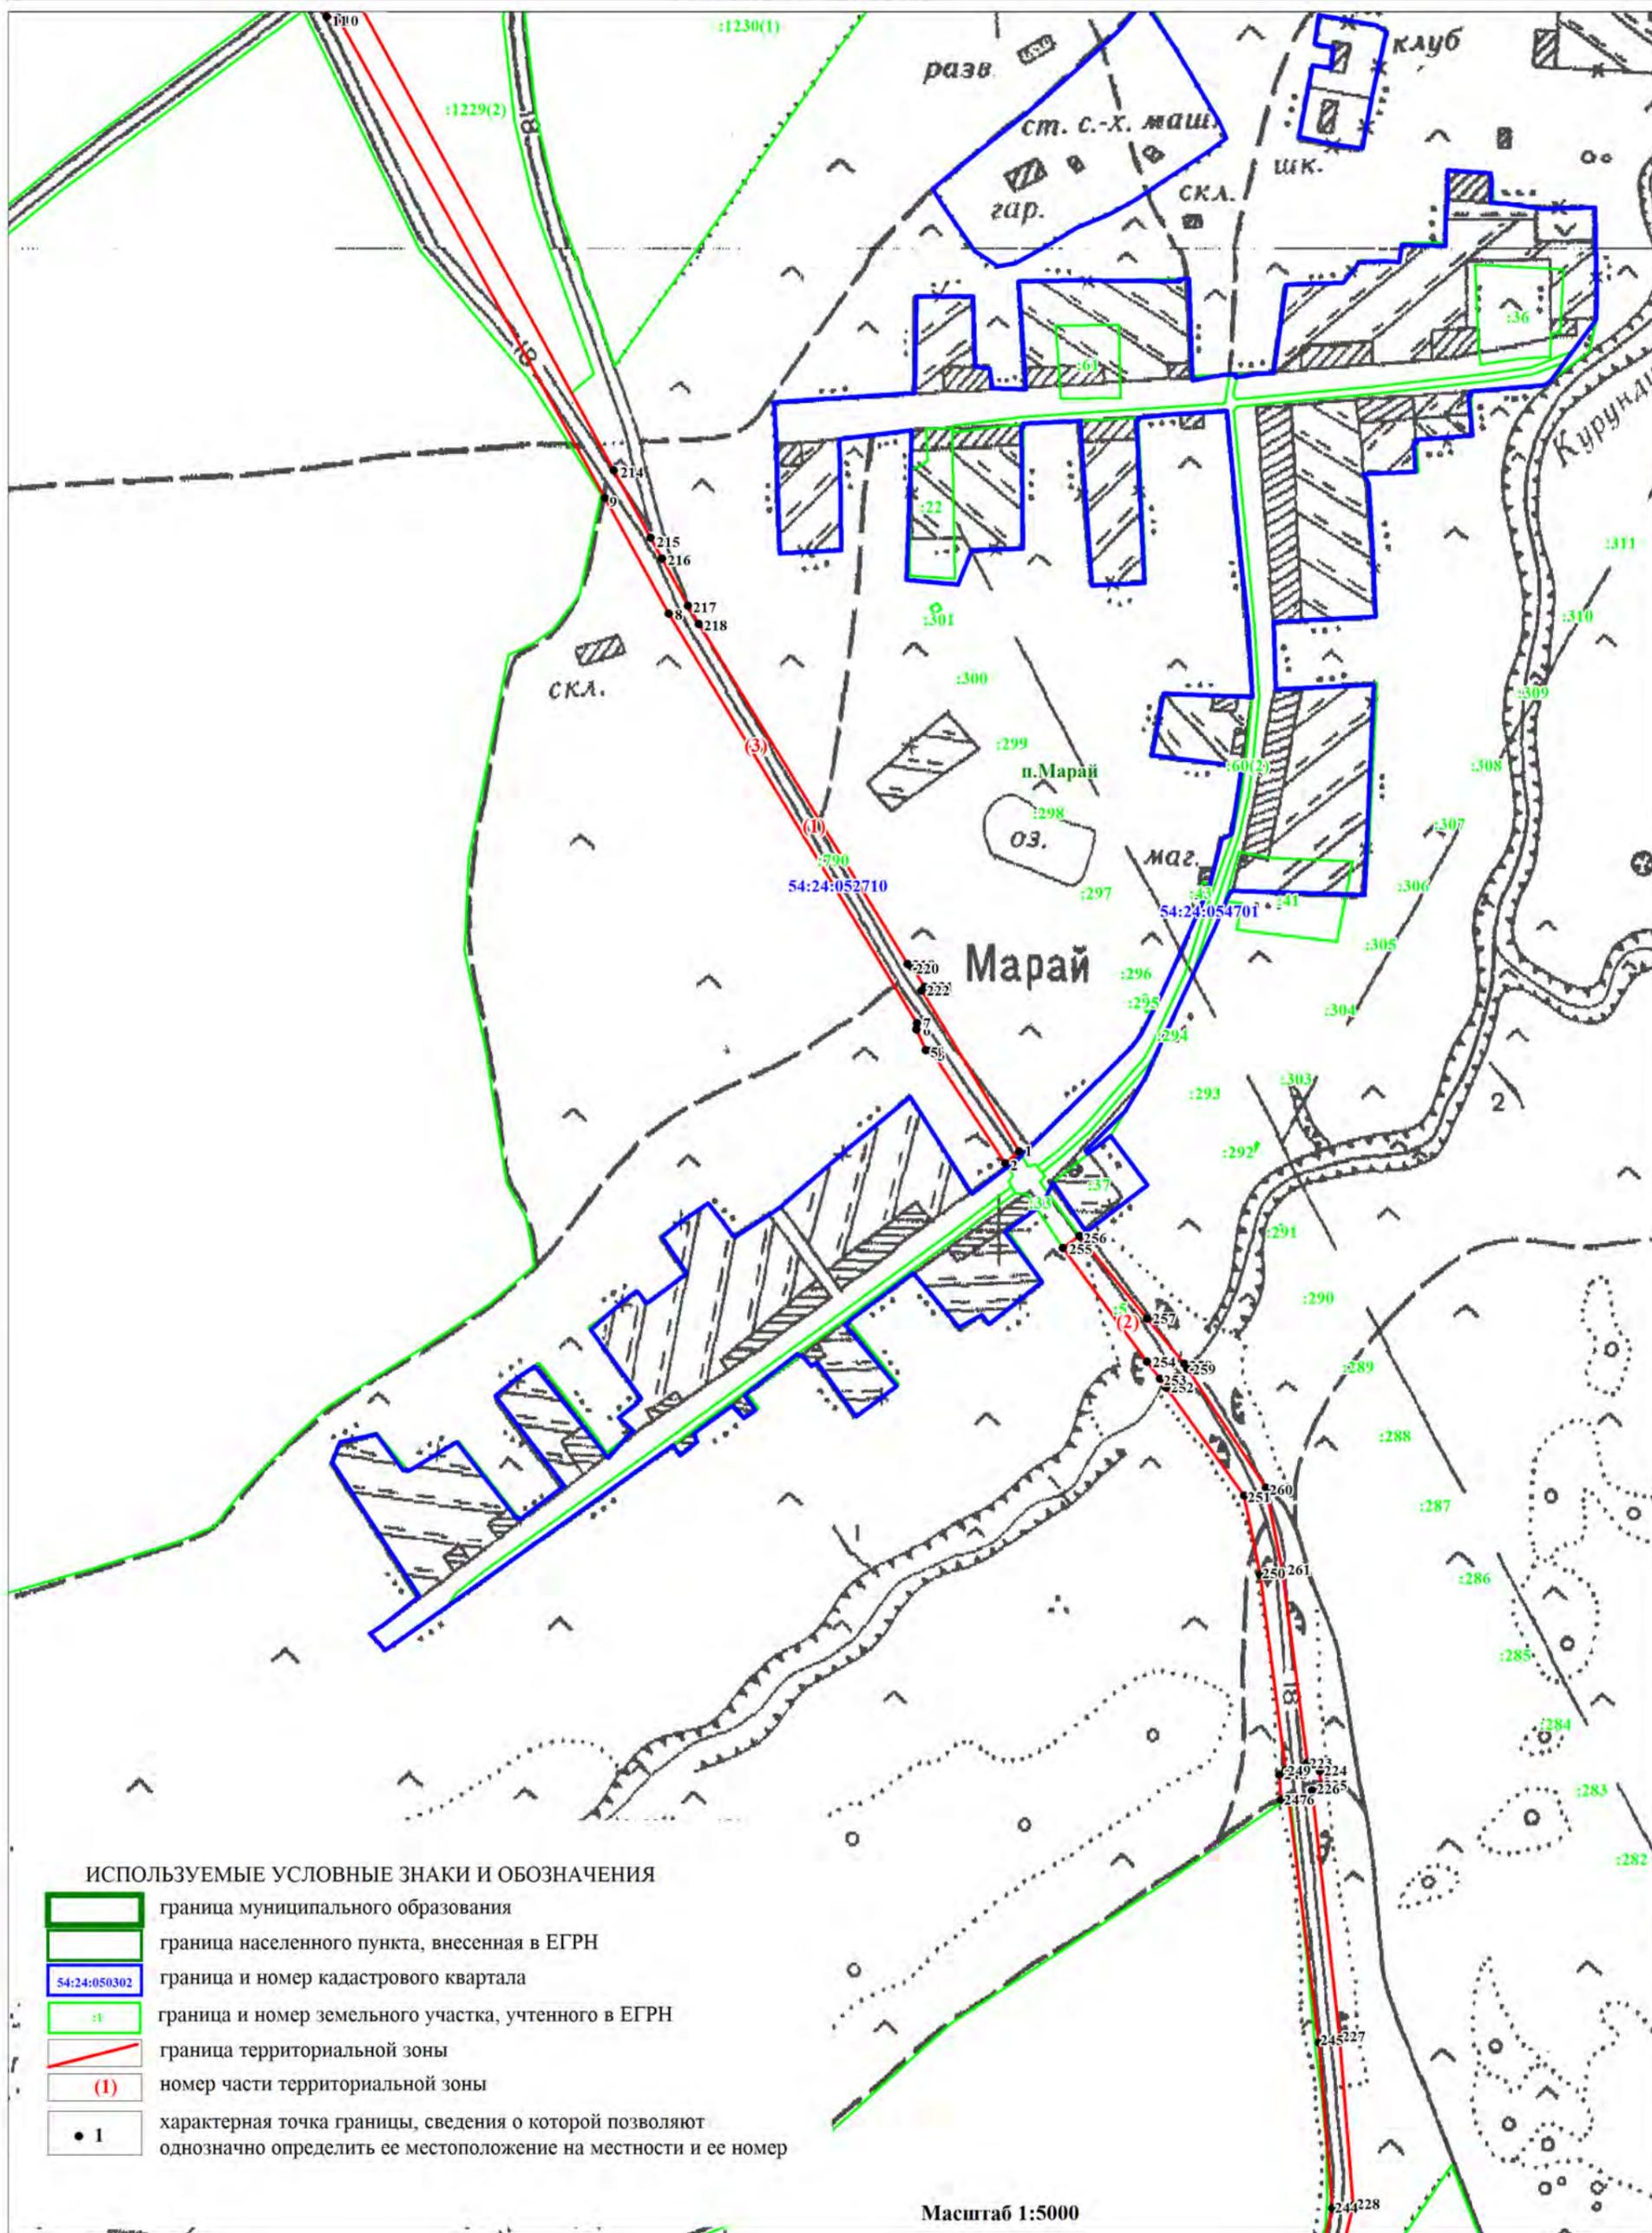

ОПИСАНИЕ МЕСТОПОЛОЖЕНИЯ ГРАНИЦ
ЗОНА ТРАНСПОРТНОЙ ИНФРАСТРУКТУРЫ (Т)

(наименование объекта)
План границ объекта


Лист 4/24

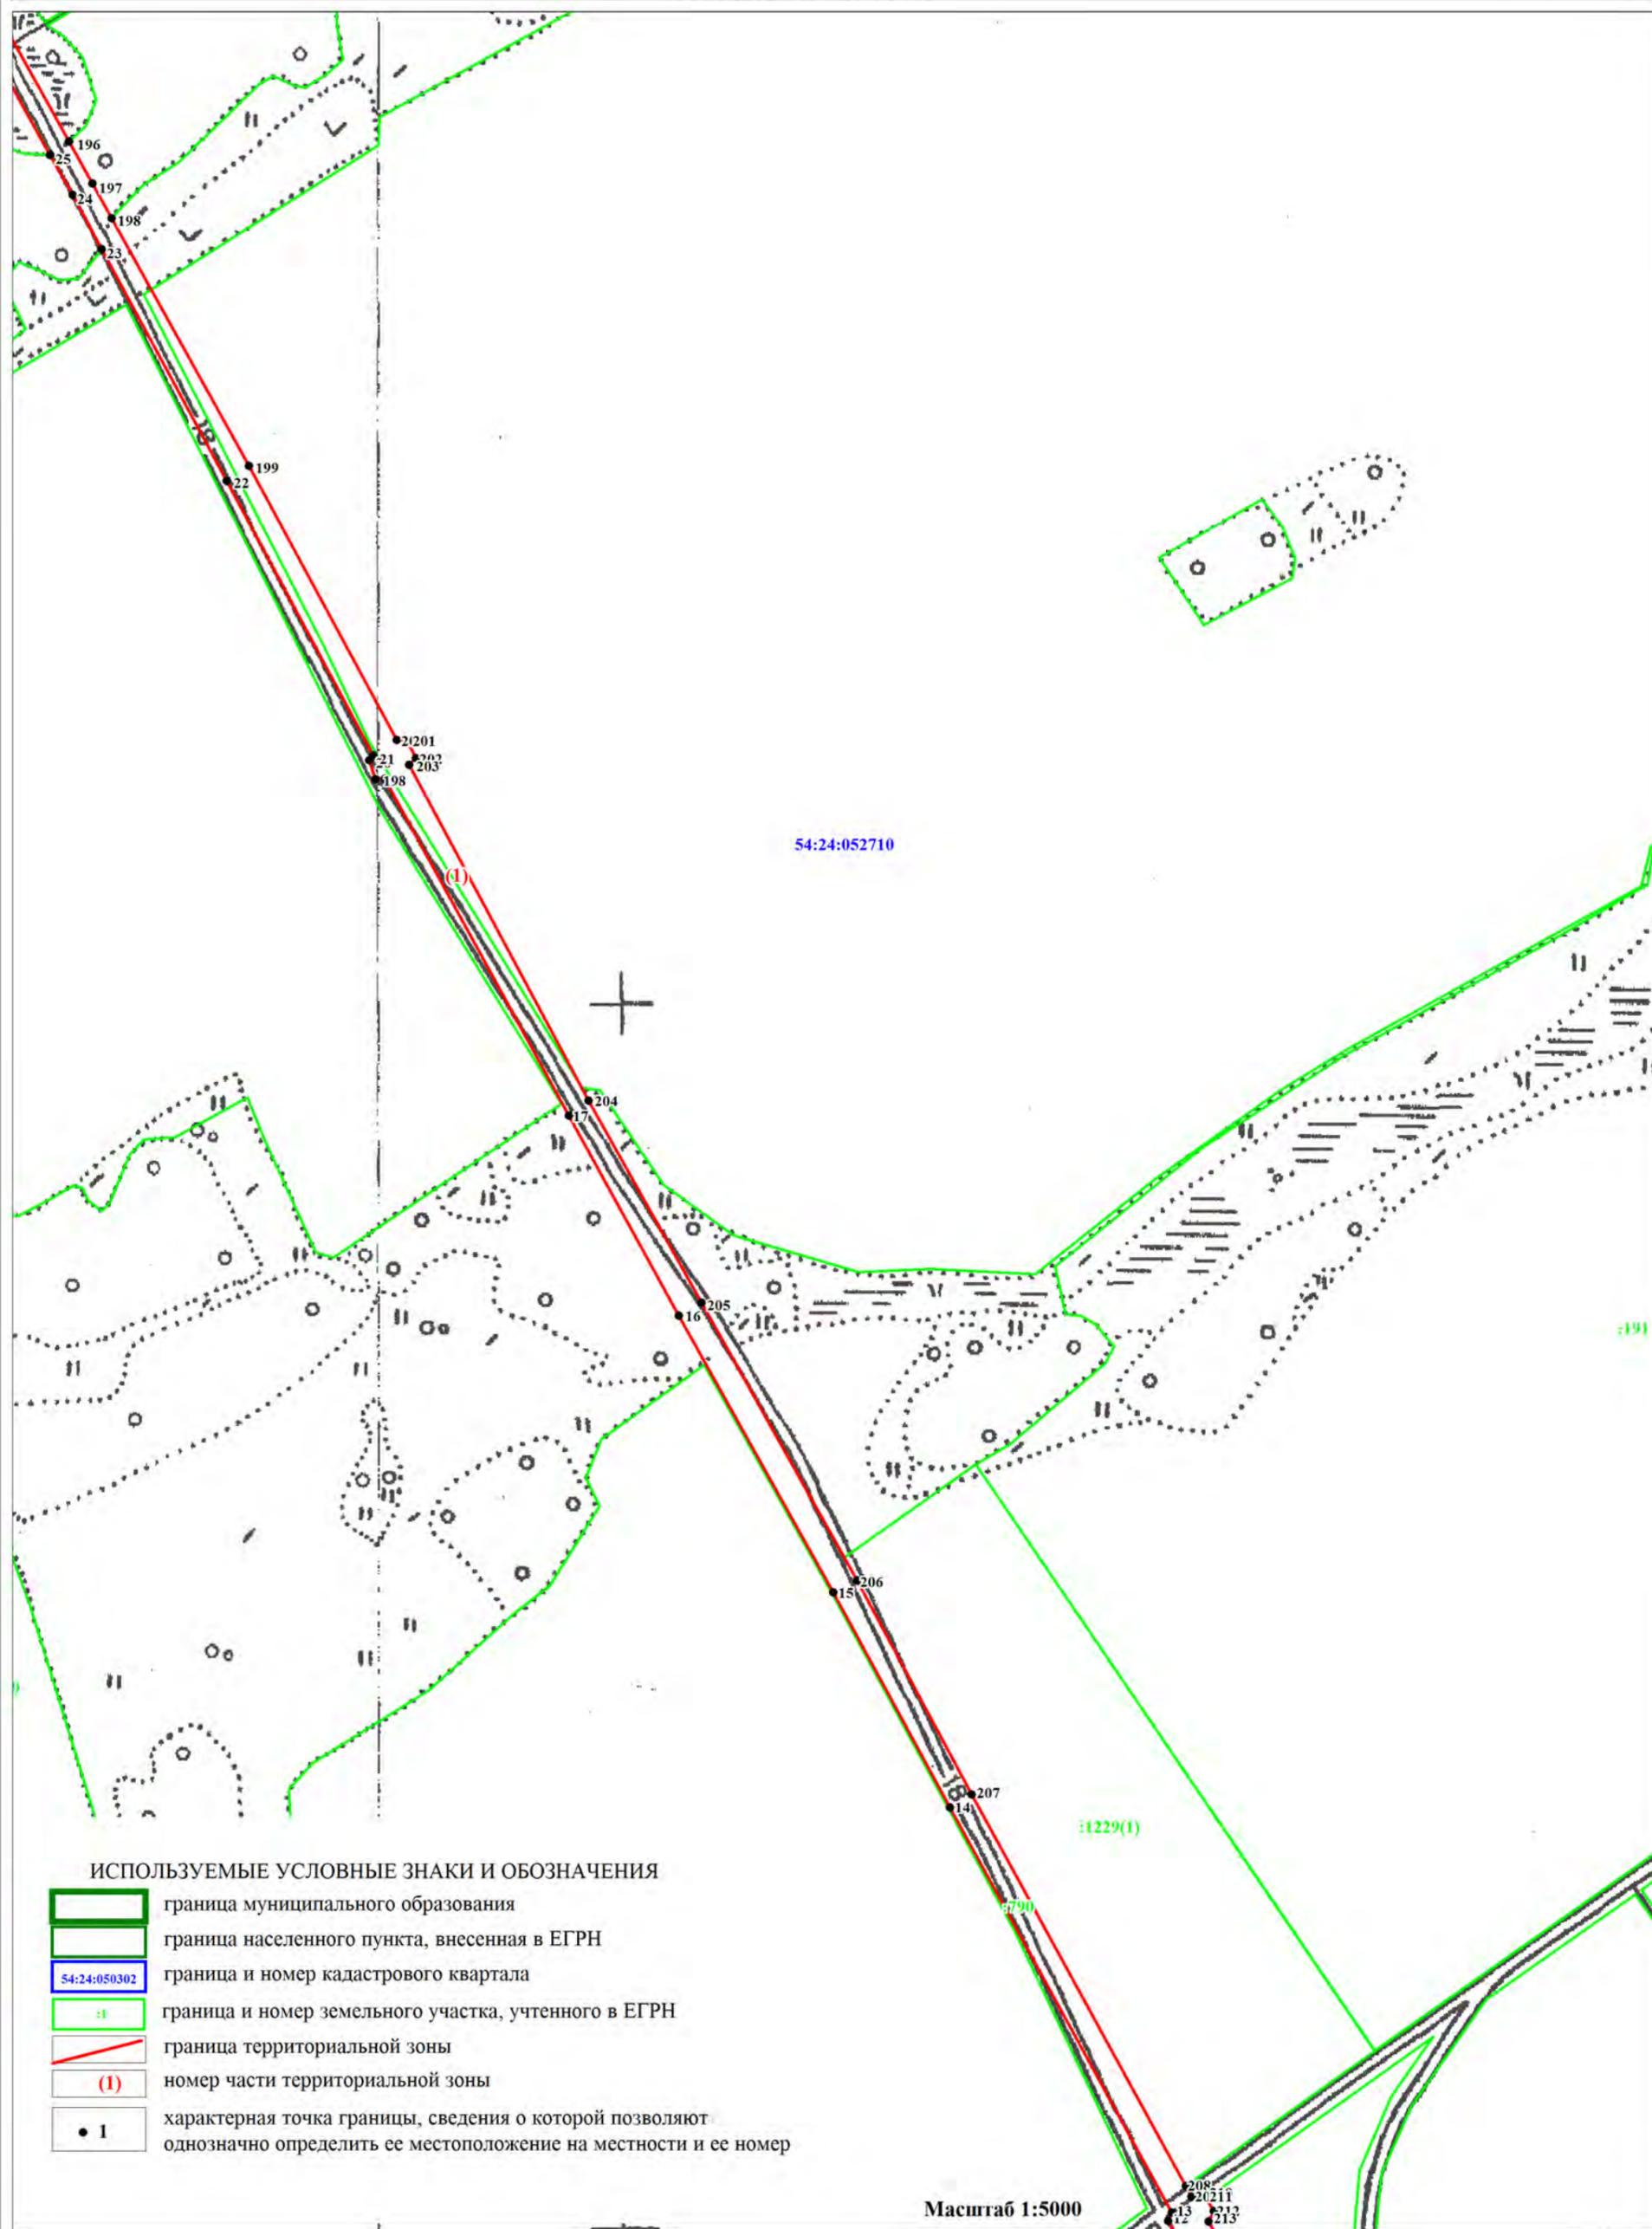

ОПИСАНИЕ МЕСТОПОЛОЖЕНИЯ ГРАНИЦ
ЗОНА ТРАНСПОРТНОЙ ИНФРАСТРУКТУРЫ (Т)

(наименование объекта)
План границ объекта


Лист 5/24

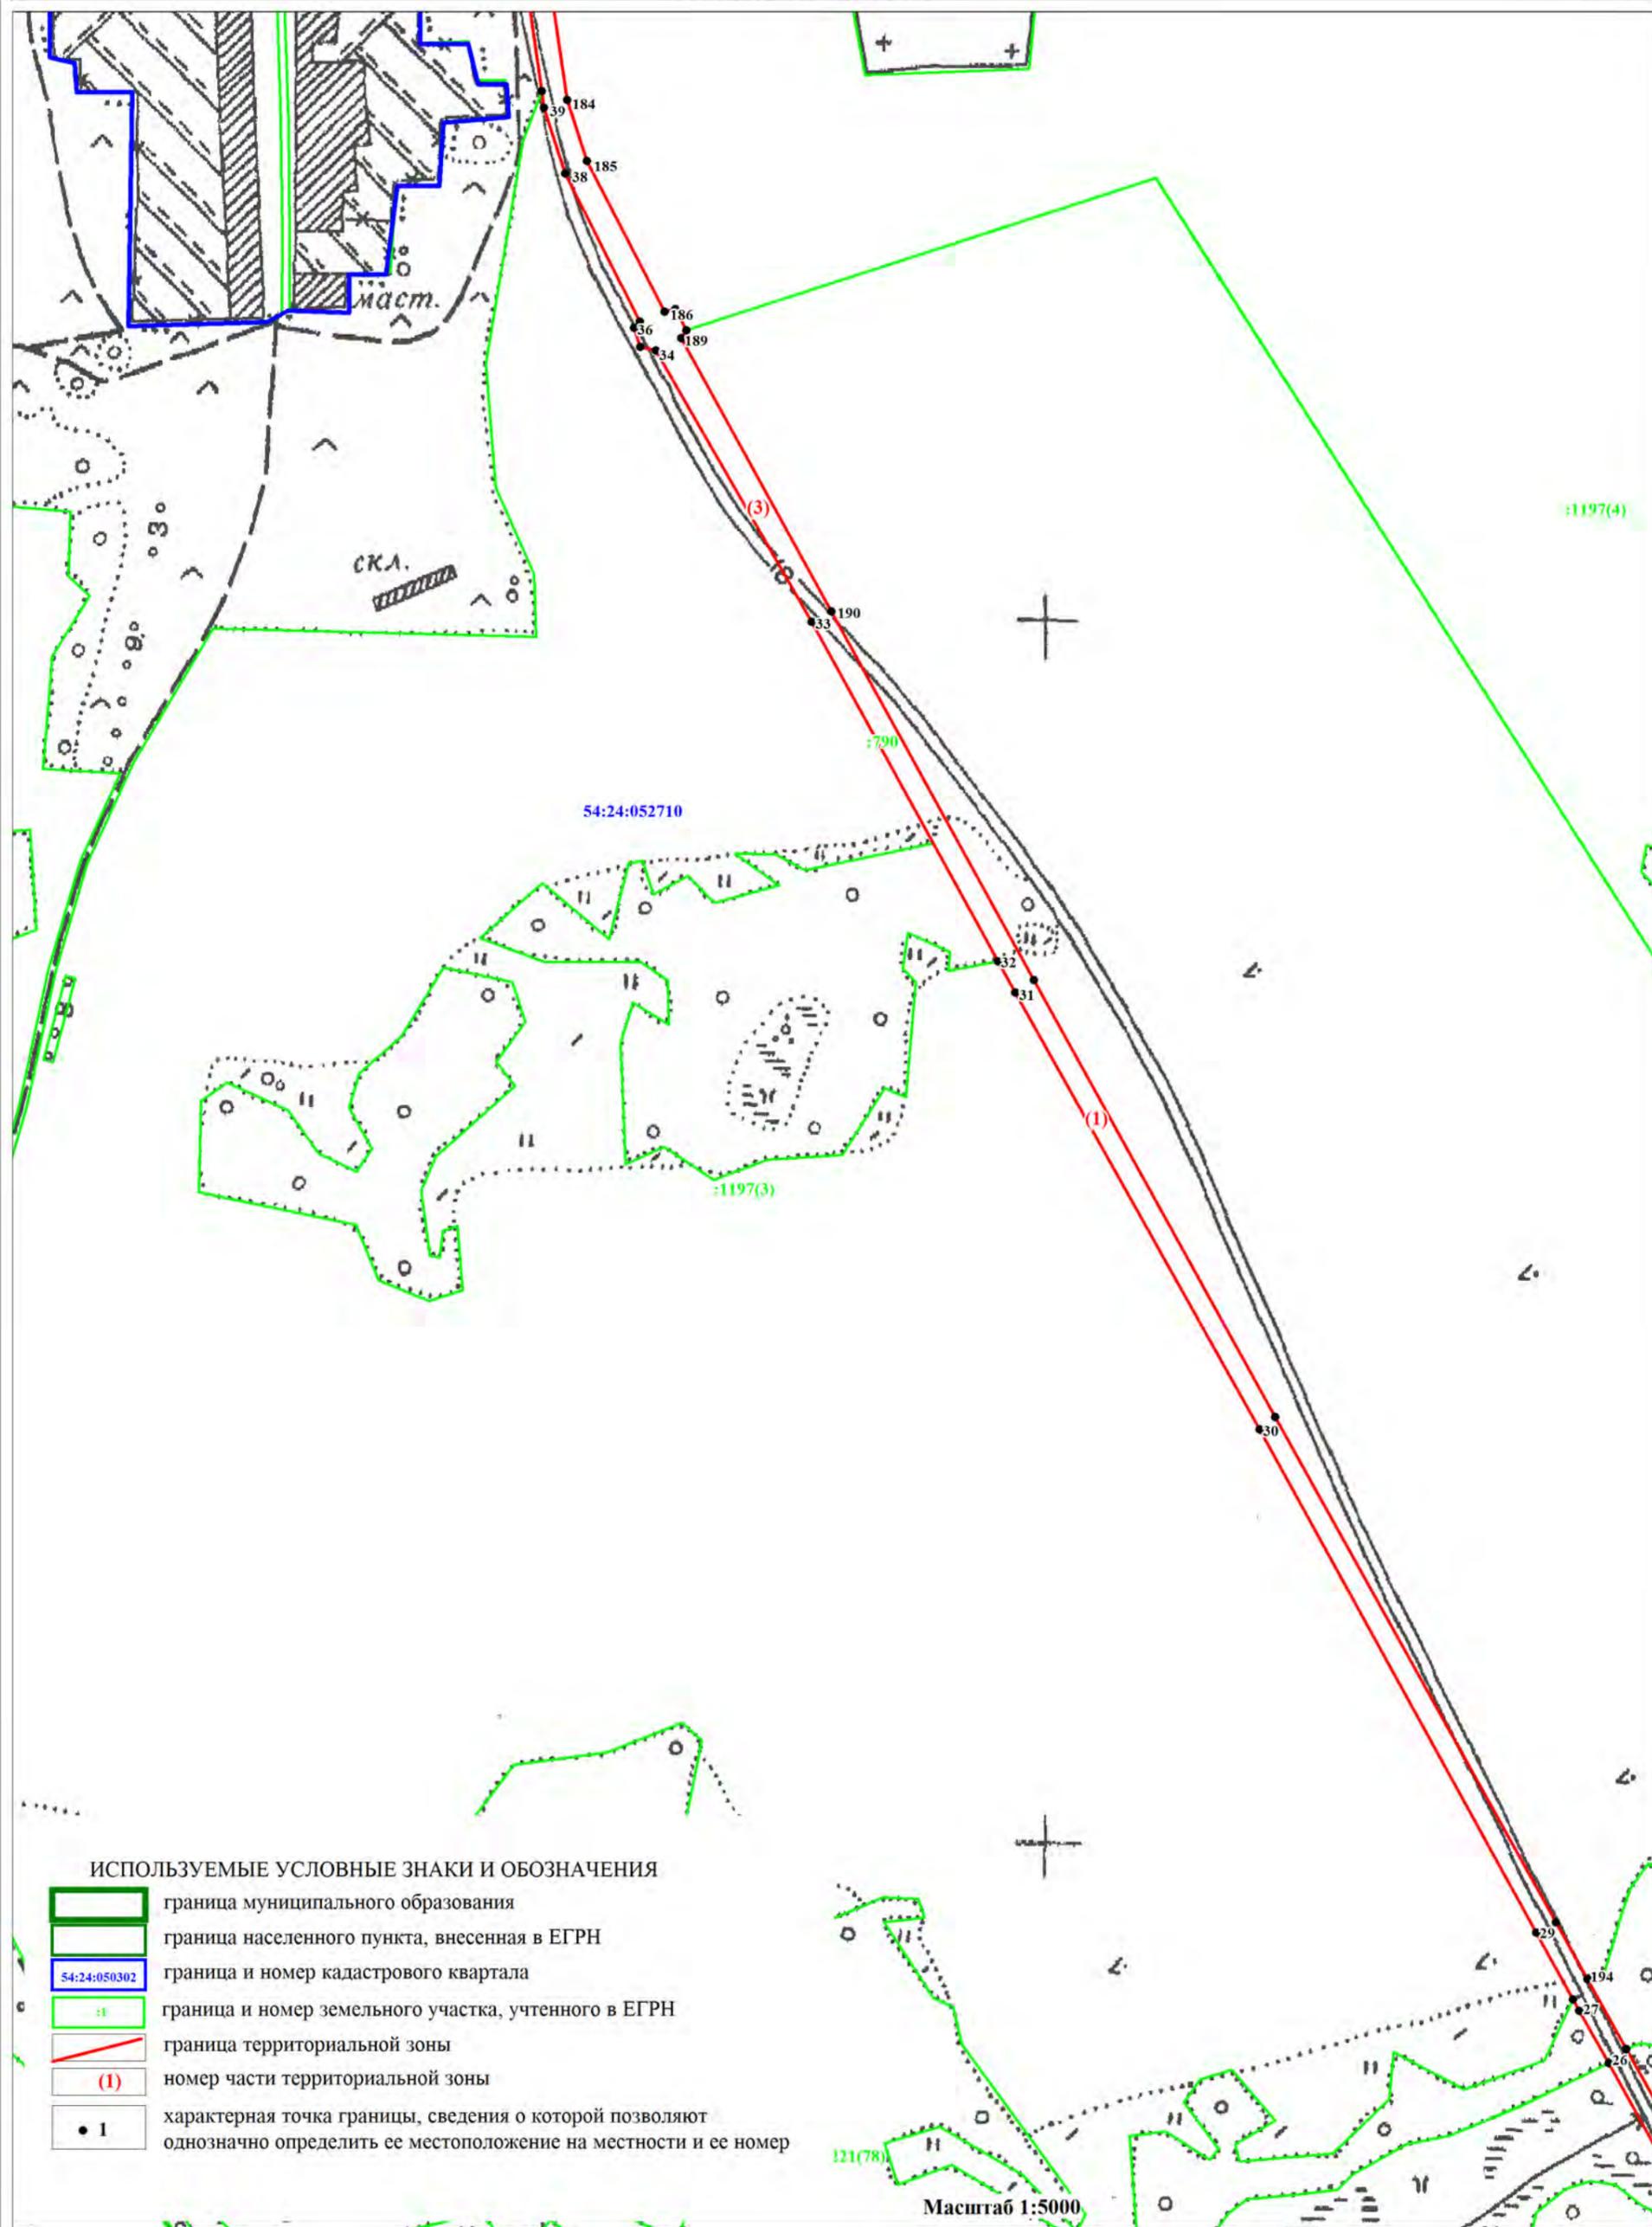


ОПИСАНИЕ МЕСТОПОЛОЖЕНИЯ ГРАНИЦ
 ЗОНА ТРАНСПОРТНОЙ ИНФРАСТРУКТУРЫ (Т)

(наименование объекта)
 План границ объекта

ИСПОЛЬЗУЕМЫЕ УСЛОВНЫЕ ЗНАКИ И ОБОЗНАЧЕНИЯ

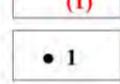-  граница муниципального образования
-  граница населенного пункта, внесенная в ЕГРН
-  граница и номер кадастрового квартала
-  граница и номер земельного участка, учтенного в ЕГРН
-  граница территориальной зоны
-  номер части территориальной зоны
-  характерная точка границы, сведения о которой позволяют однозначно определить ее местоположение на местности и ее номер

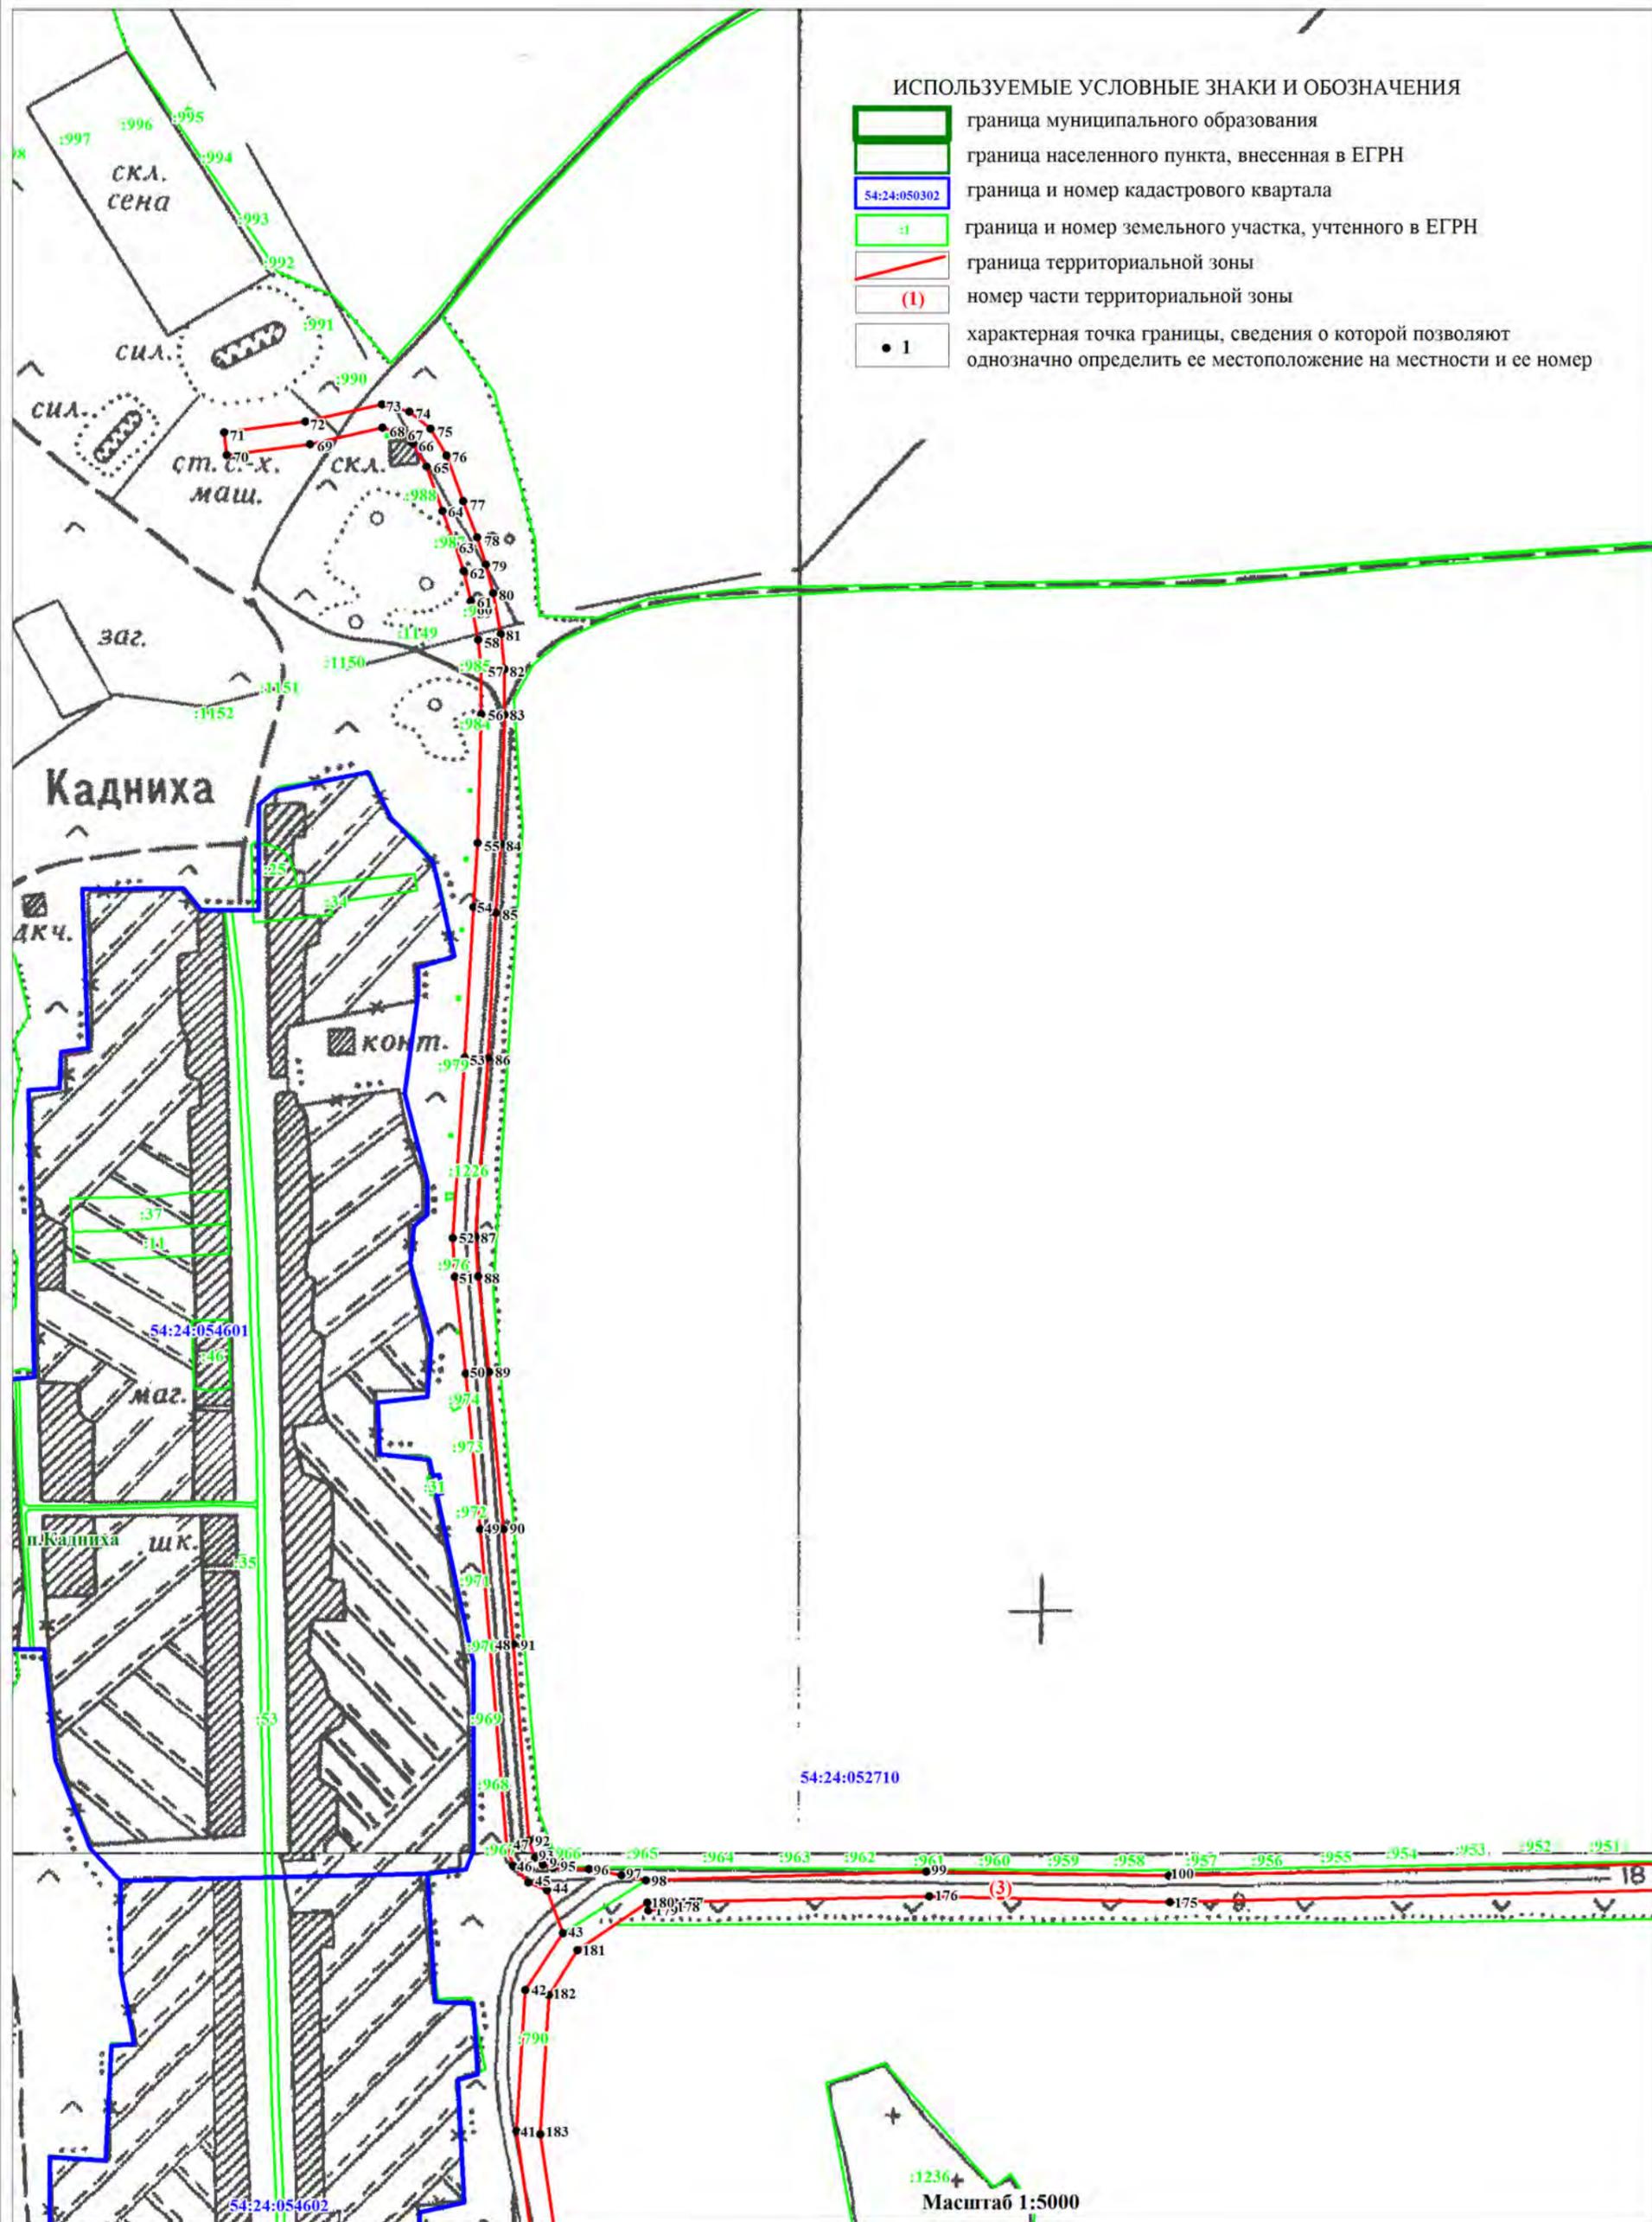

Масштаб 1:5000


ОПИСАНИЕ МЕСТОПОЛОЖЕНИЯ ГРАНИЦ
ЗОНА ТРАНСПОРТНОЙ ИНФРАСТРУКТУРЫ (Т)

(наименование объекта)
План границ объекта

Лист 7/24



ИСПОЛЬЗУЕМЫЕ УСЛОВНЫЕ ЗНАКИ И ОБОЗНАЧЕНИЯ

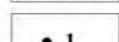-  граница муниципального образования
-  граница населенного пункта, внесенная в ЕГРН
-  граница и номер кадастрового квартала
-  граница и номер земельного участка, учтенного в ЕГРН
-  граница территориальной зоны
-  номер части территориальной зоны
-  характерная точка границы, сведения о которой позволяют однозначно определить ее местоположение на местности и ее номер


Масштаб 1:5000

:1197(5)




ОПИСАНИЕ МЕСТОПОЛОЖЕНИЯ ГРАНИЦ
ЗОНА ТРАНСПОРТНОЙ ИНФРАСТРУКТУРЫ (Т)

(наименование объекта)
План границ объекта

Лист 8/24

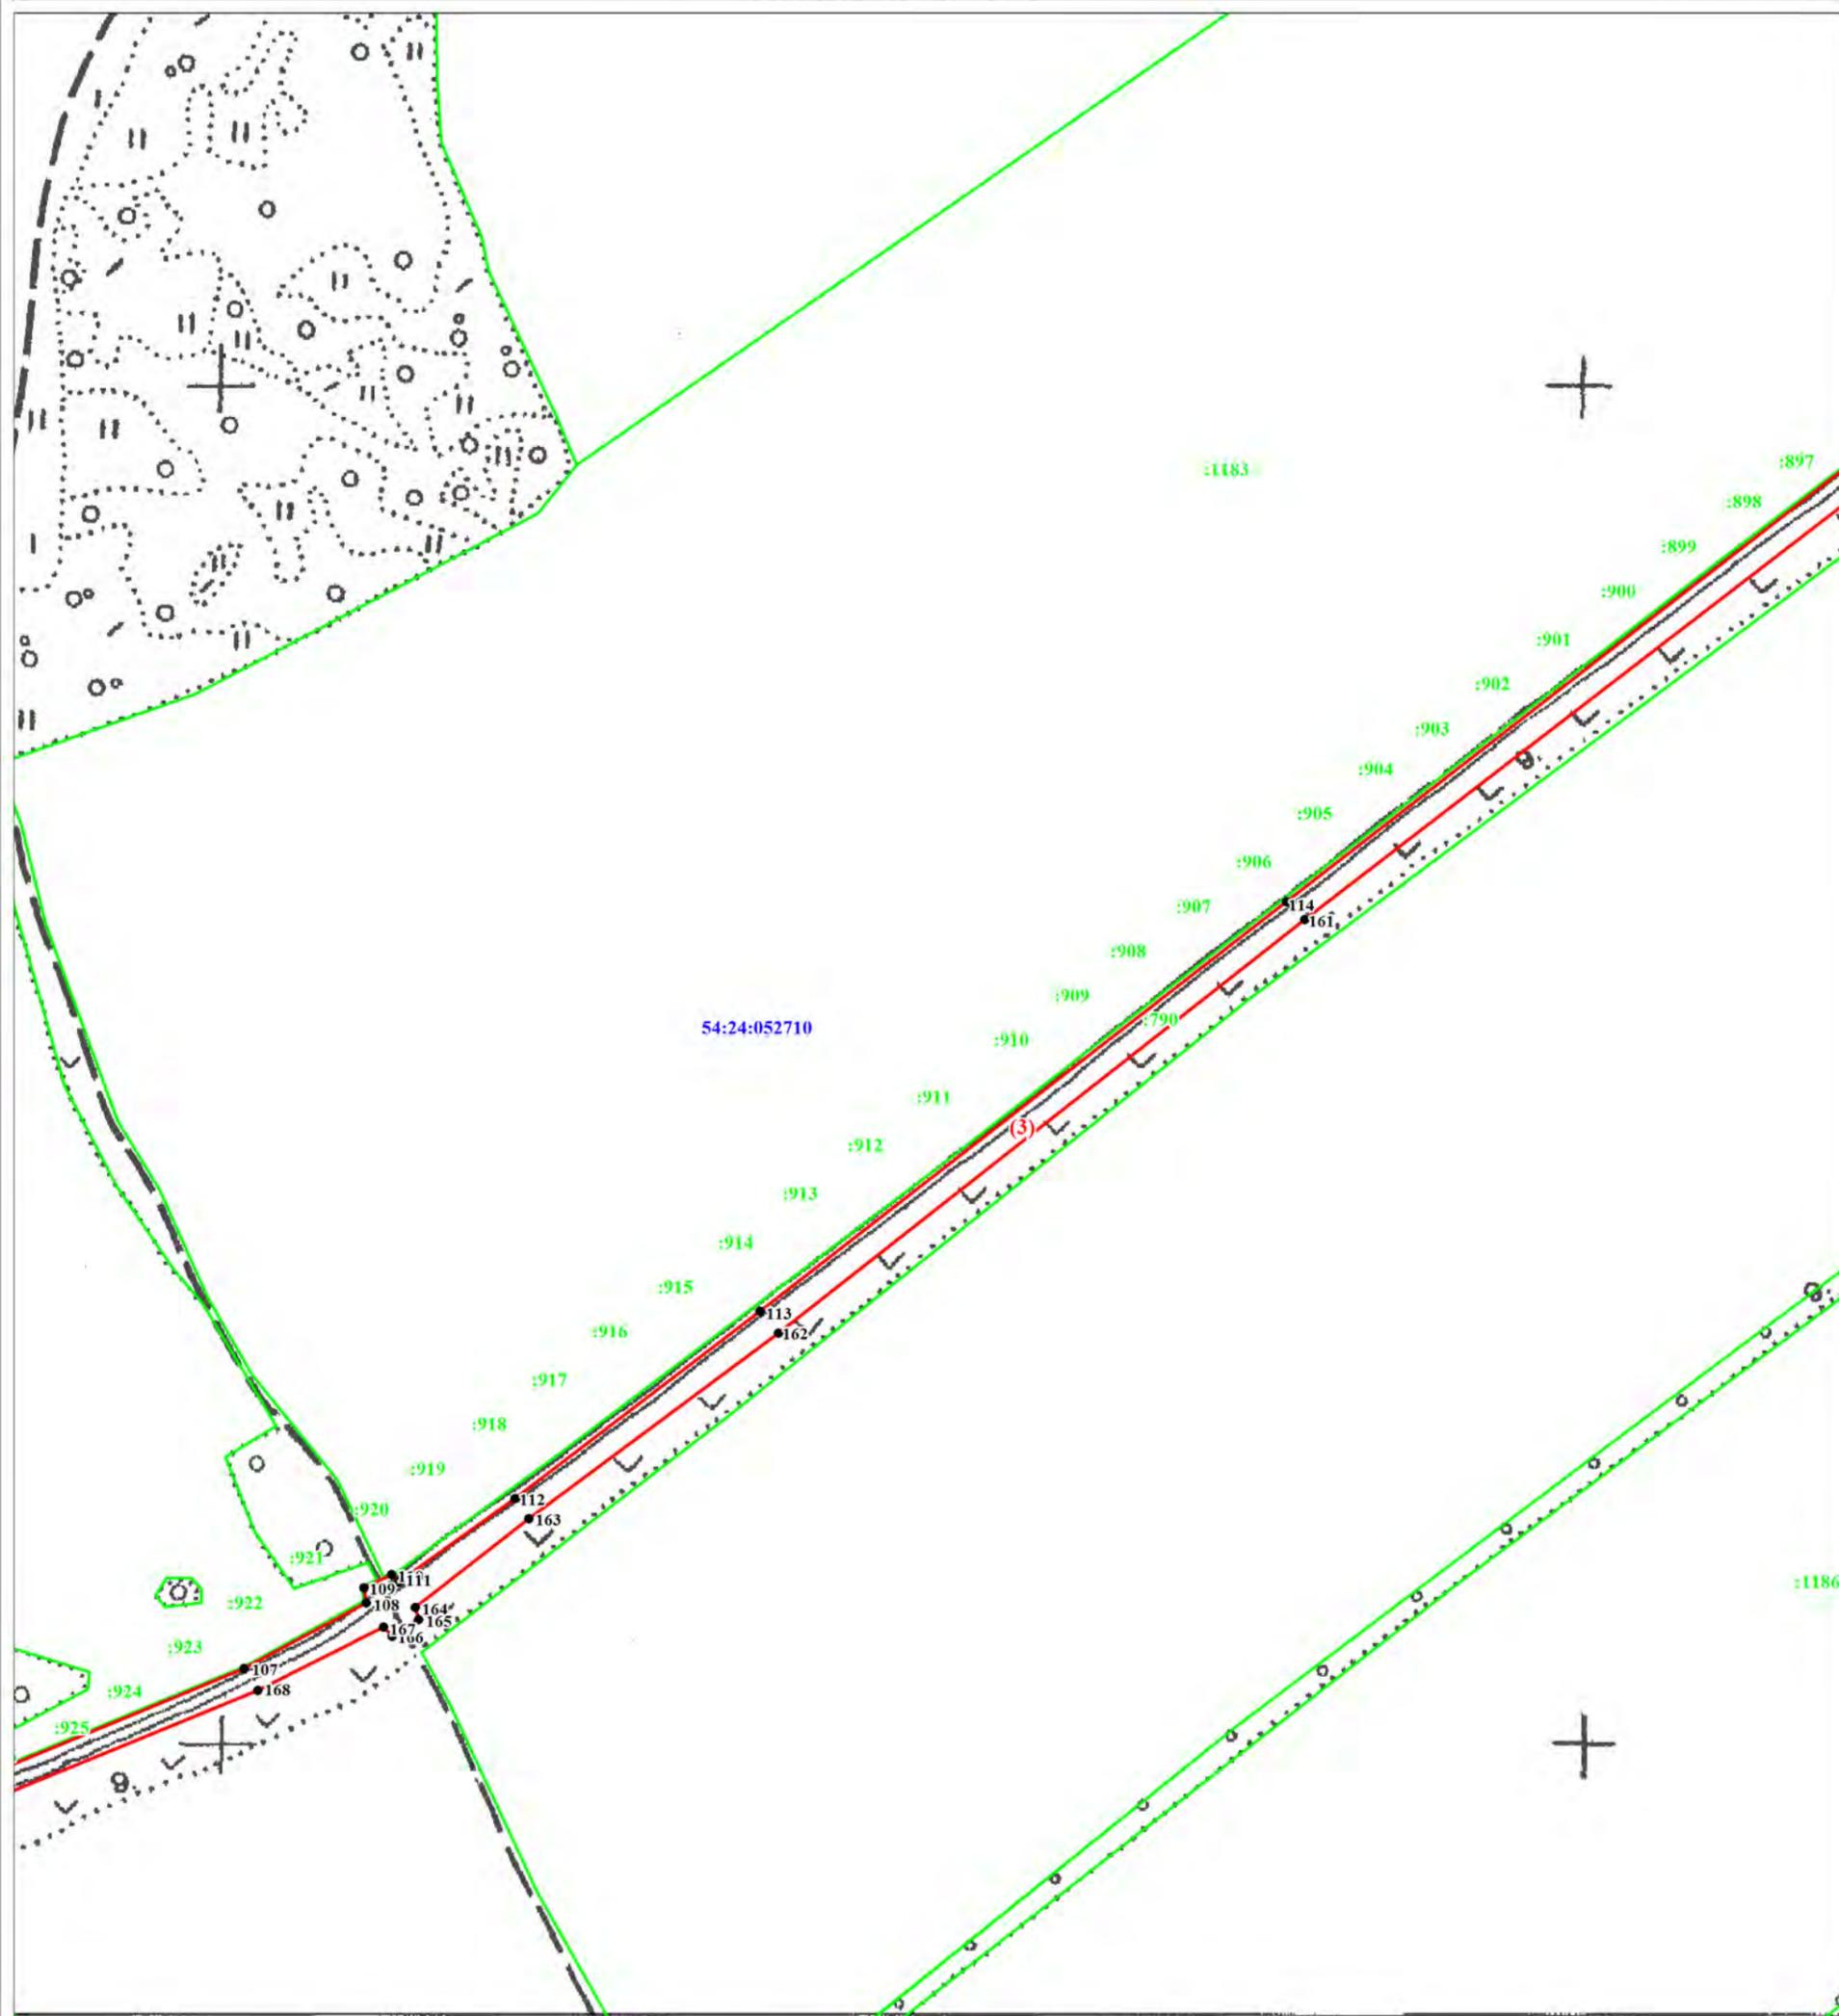

ИСПОЛЬЗУЕМЫЕ УСЛОВНЫЕ ЗНАКИ И ОБОЗНАЧЕНИЯ

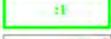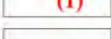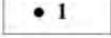
-  граница муниципального образования
-  граница населенного пункта, внесенная в ЕГРН
-  граница и номер кадастрового квартала
-  граница и номер земельного участка, учтенного в ЕГРН
-  граница территориальной зоны
-  номер части территориальной зоны
-  характерная точка границы, сведения о которой позволяют однозначно определить ее местоположение на местности и ее номер

Масштаб 1:5000

ОПИСАНИЕ МЕСТОПОЛОЖЕНИЯ ГРАНИЦ
ЗОНА ТРАНСПОРТНОЙ ИНФРАСТРУКТУРЫ (Т)

(наименование объекта)
План границ объекта


Лист 9/24

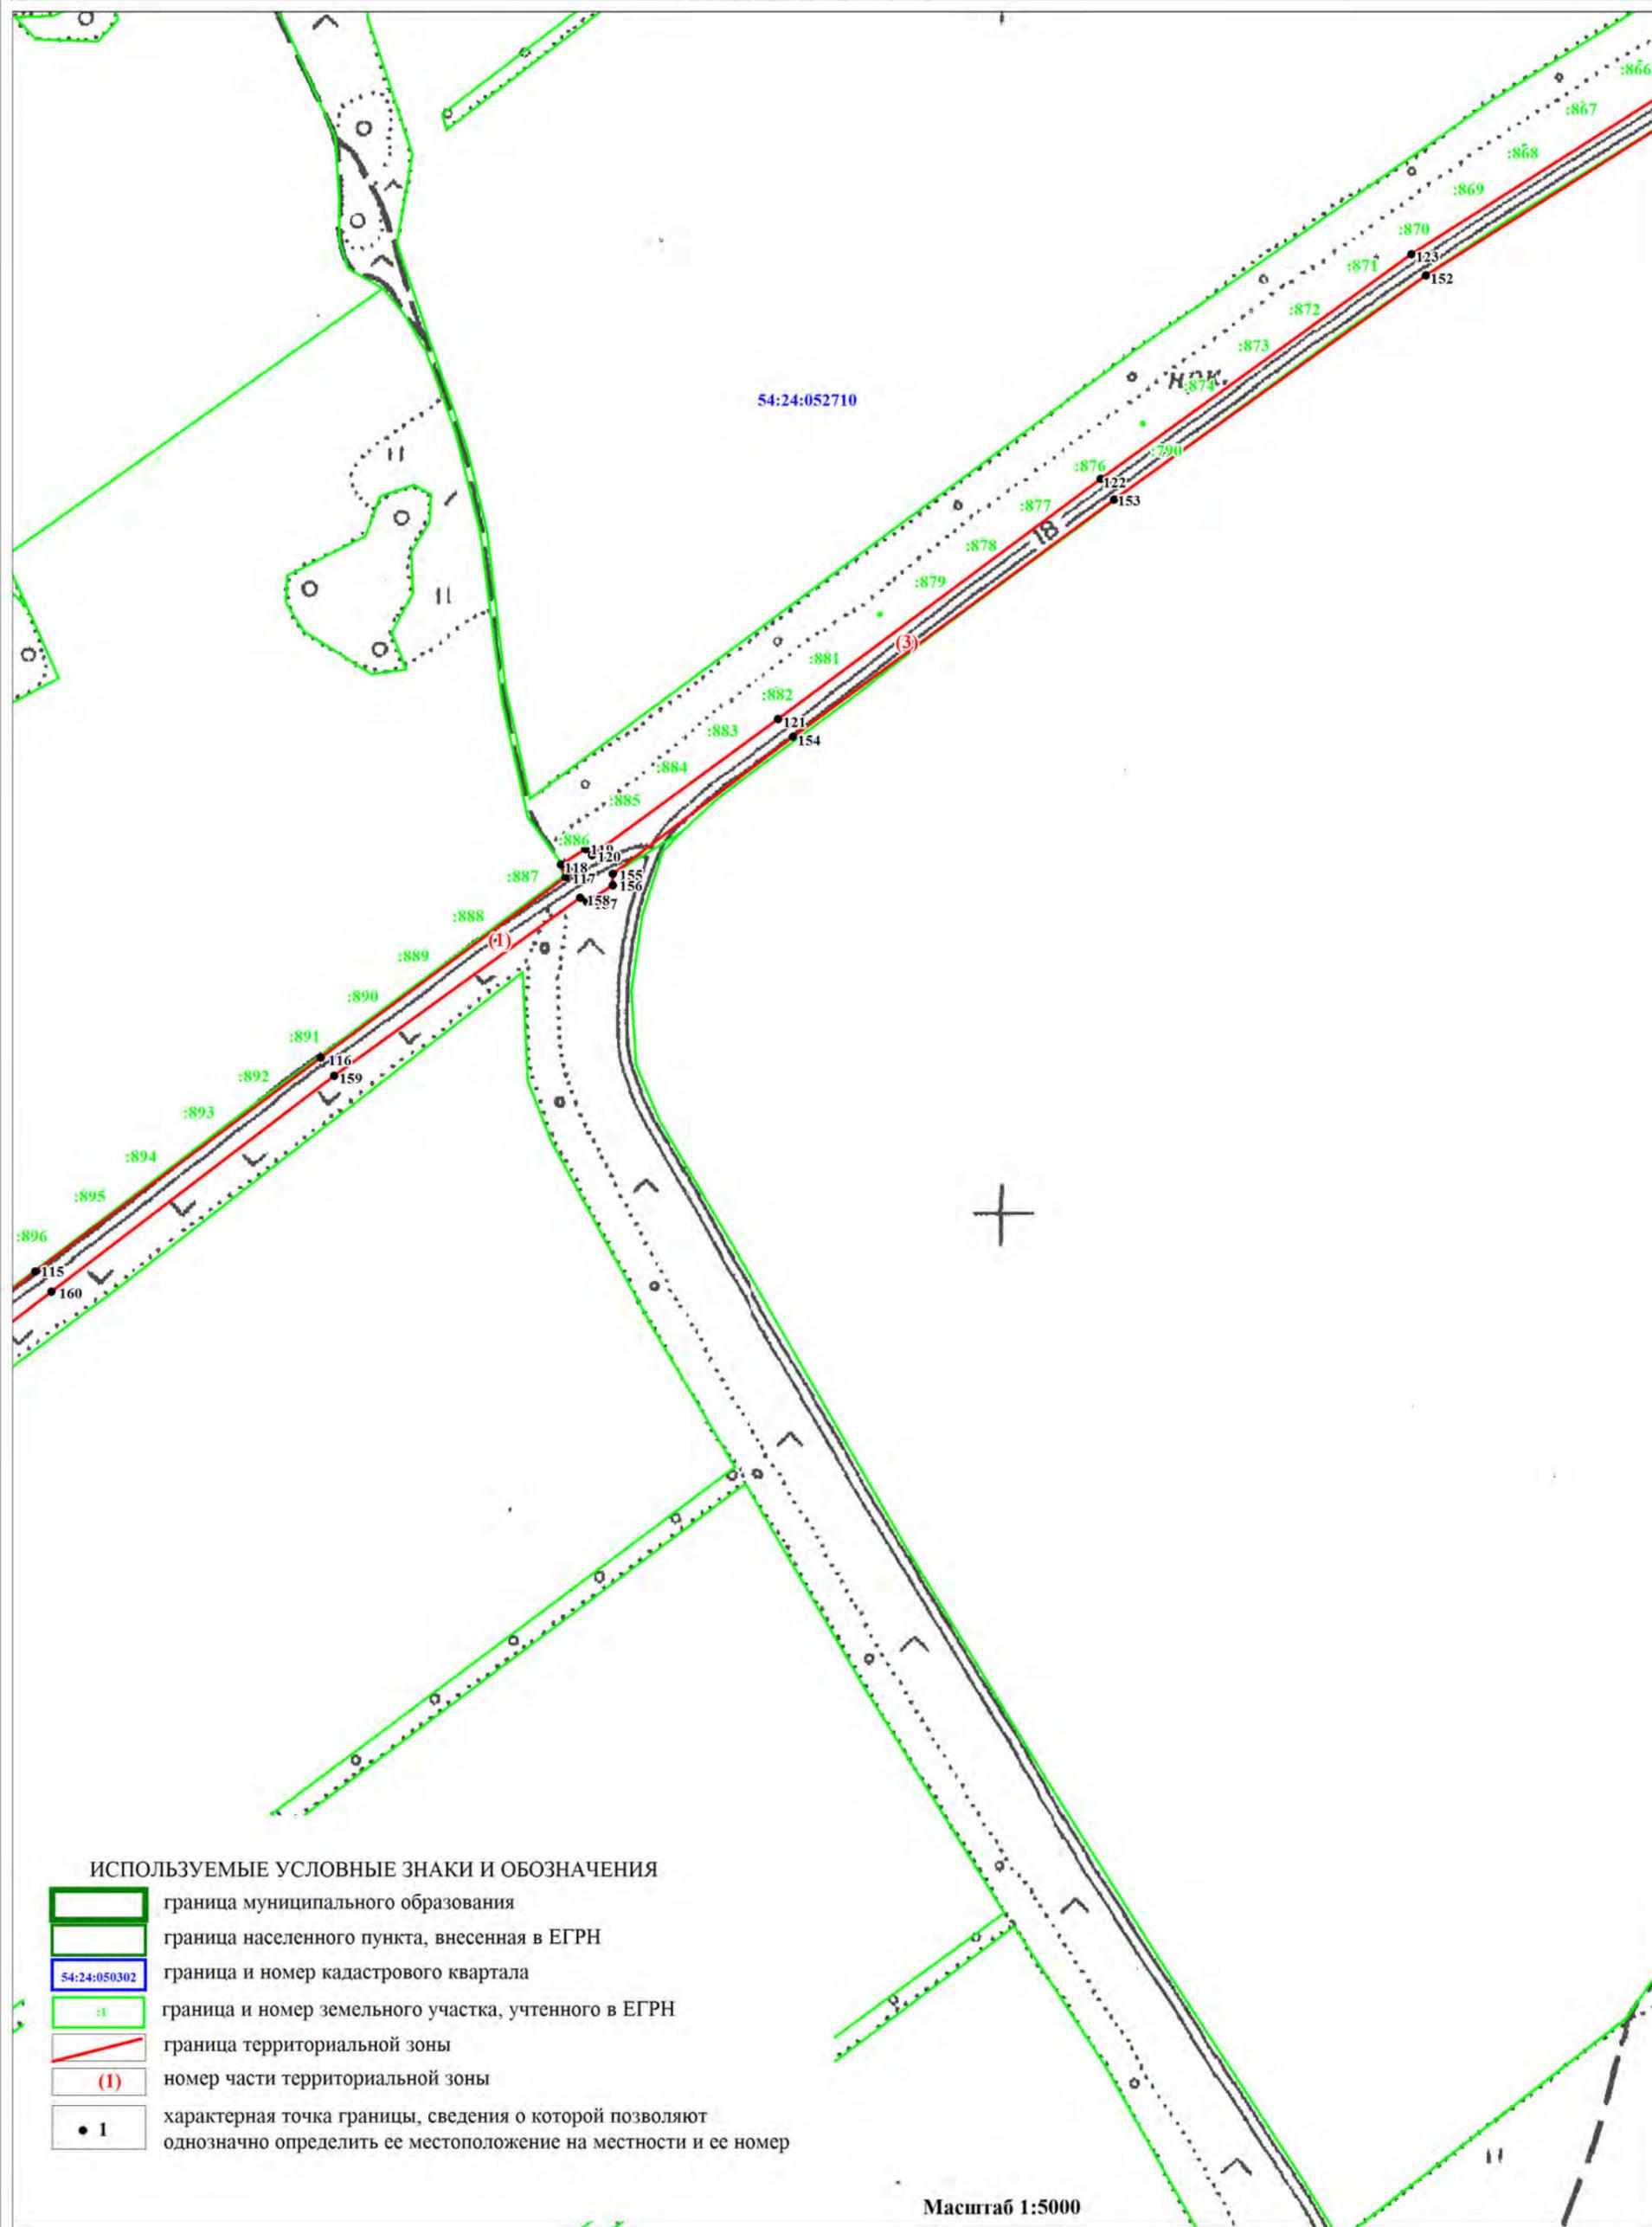


ОПИСАНИЕ МЕСТОПОЛОЖЕНИЯ ГРАНИЦ
ЗОНА ТРАНСПОРТНОЙ ИНФРАСТРУКТУРЫ (Т)

(наименование объекта)
План границ объекта

Лист 10/24

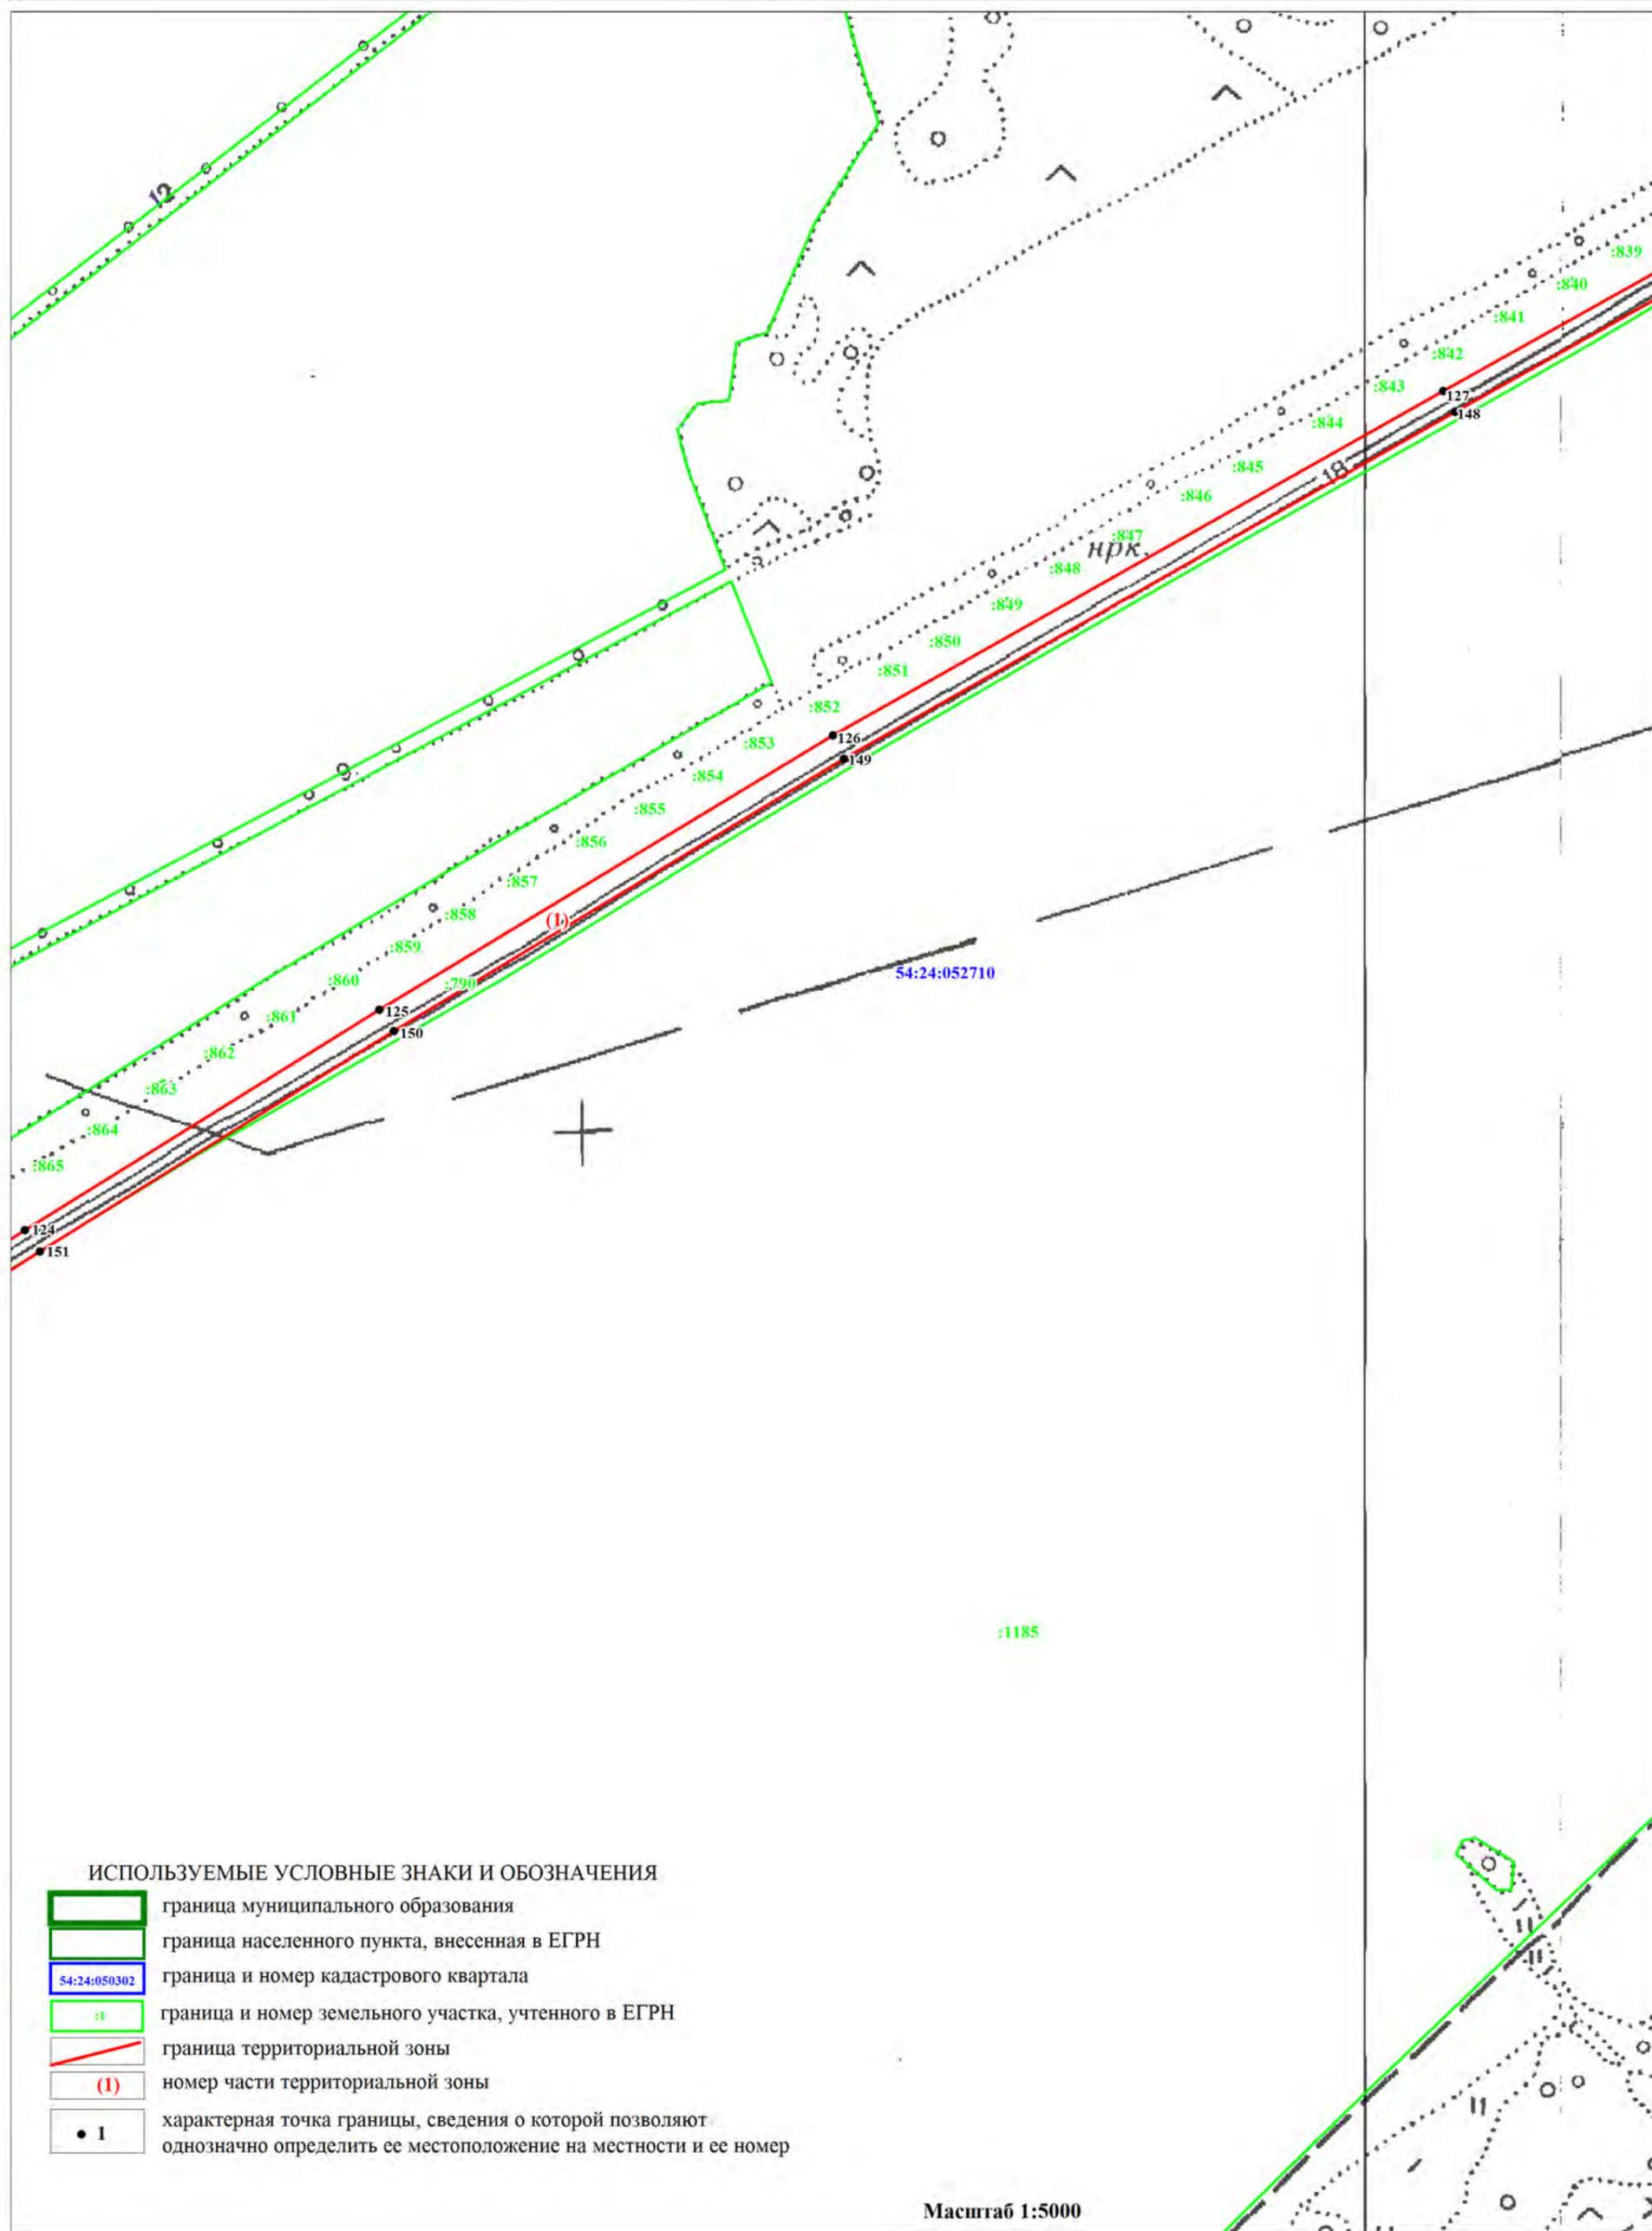

ИСПОЛЬЗУЕМЫЕ УСЛОВНЫЕ ЗНАКИ И ОБОЗНАЧЕНИЯ

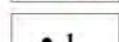
-  граница муниципального образования
-  граница населенного пункта, внесенная в ЕГРН
-  граница и номер кадастрового квартала
-  граница и номер земельного участка, учтенного в ЕГРН
-  граница территориальной зоны
-  номер части территориальной зоны
-  характеристическая точка границы, сведения о которой позволяют однозначно определить ее местоположение на местности и ее номер

Масштаб 1:5000

ОПИСАНИЕ МЕСТОПОЛОЖЕНИЯ ГРАНИЦ
ЗОНА ТРАНСПОРТНОЙ ИНФРАСТРУКТУРЫ (Т)

(наименование объекта)
План границ объекта

Лист 11/24

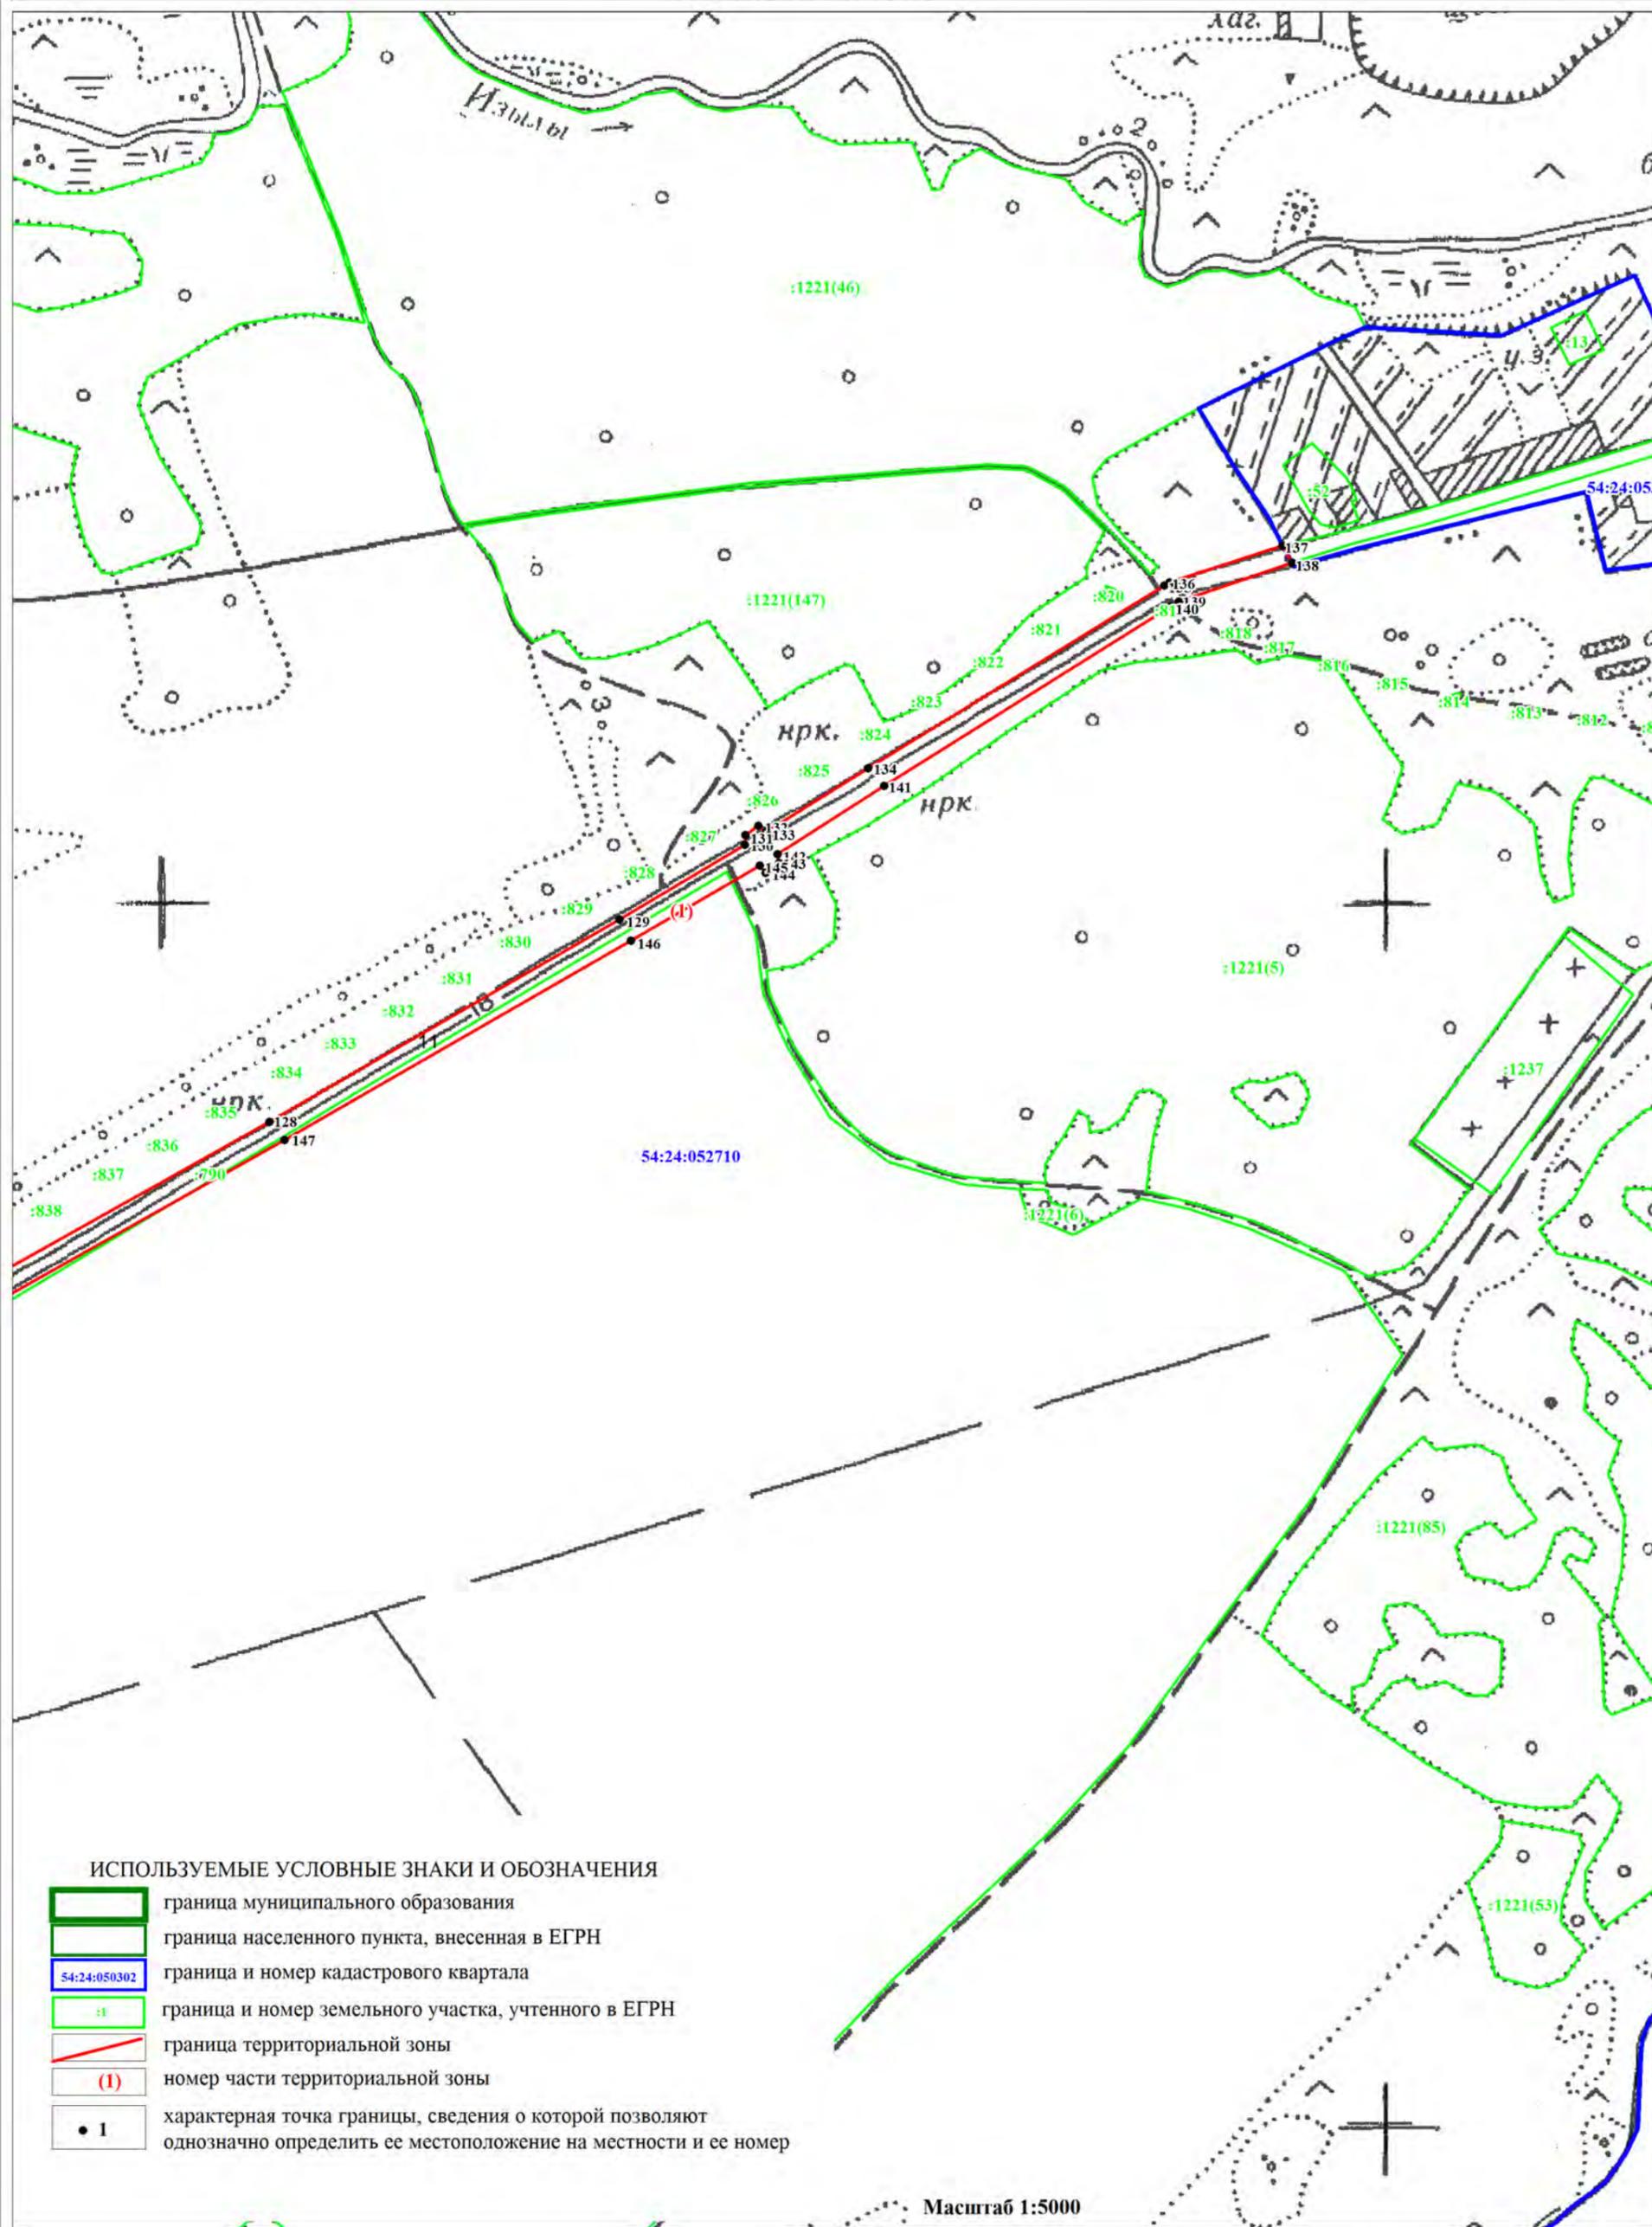

ОПИСАНИЕ МЕСТОПОЛОЖЕНИЯ ГРАНИЦ
ЗОНА ТРАНСПОРТНОЙ ИНФРАСТРУКТУРЫ (Т)

(наименование объекта)
План границ объекта



Лист 12/24

54:24:052707

Заречный сельсовет

Васинский сельсовет

ИСПОЛЬЗУЕМЫЕ УСЛОВНЫЕ ЗНАКИ И ОБОЗНАЧЕНИЯ

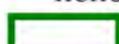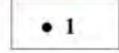
-  граница муниципального образования
-  граница населенного пункта, внесенная в ЕГРН
-  граница и номер кадастрового квартала
-  граница и номер земельного участка, учтенного в ЕГРН
-  граница территориальной зоны
-  номер части территориальной зоны
-  характерная точка границы, сведения о которой позволяют однозначно определить ее местоположение на местности и ее номер

Масштаб 1:5000

ОПИСАНИЕ МЕСТОПОЛОЖЕНИЯ ГРАНИЦ
ЗОНА ТРАНСПОРТНОЙ ИНФРАСТРУКТУРЫ (Т)

(наименование объекта)
План границ объекта


Лист 13/24

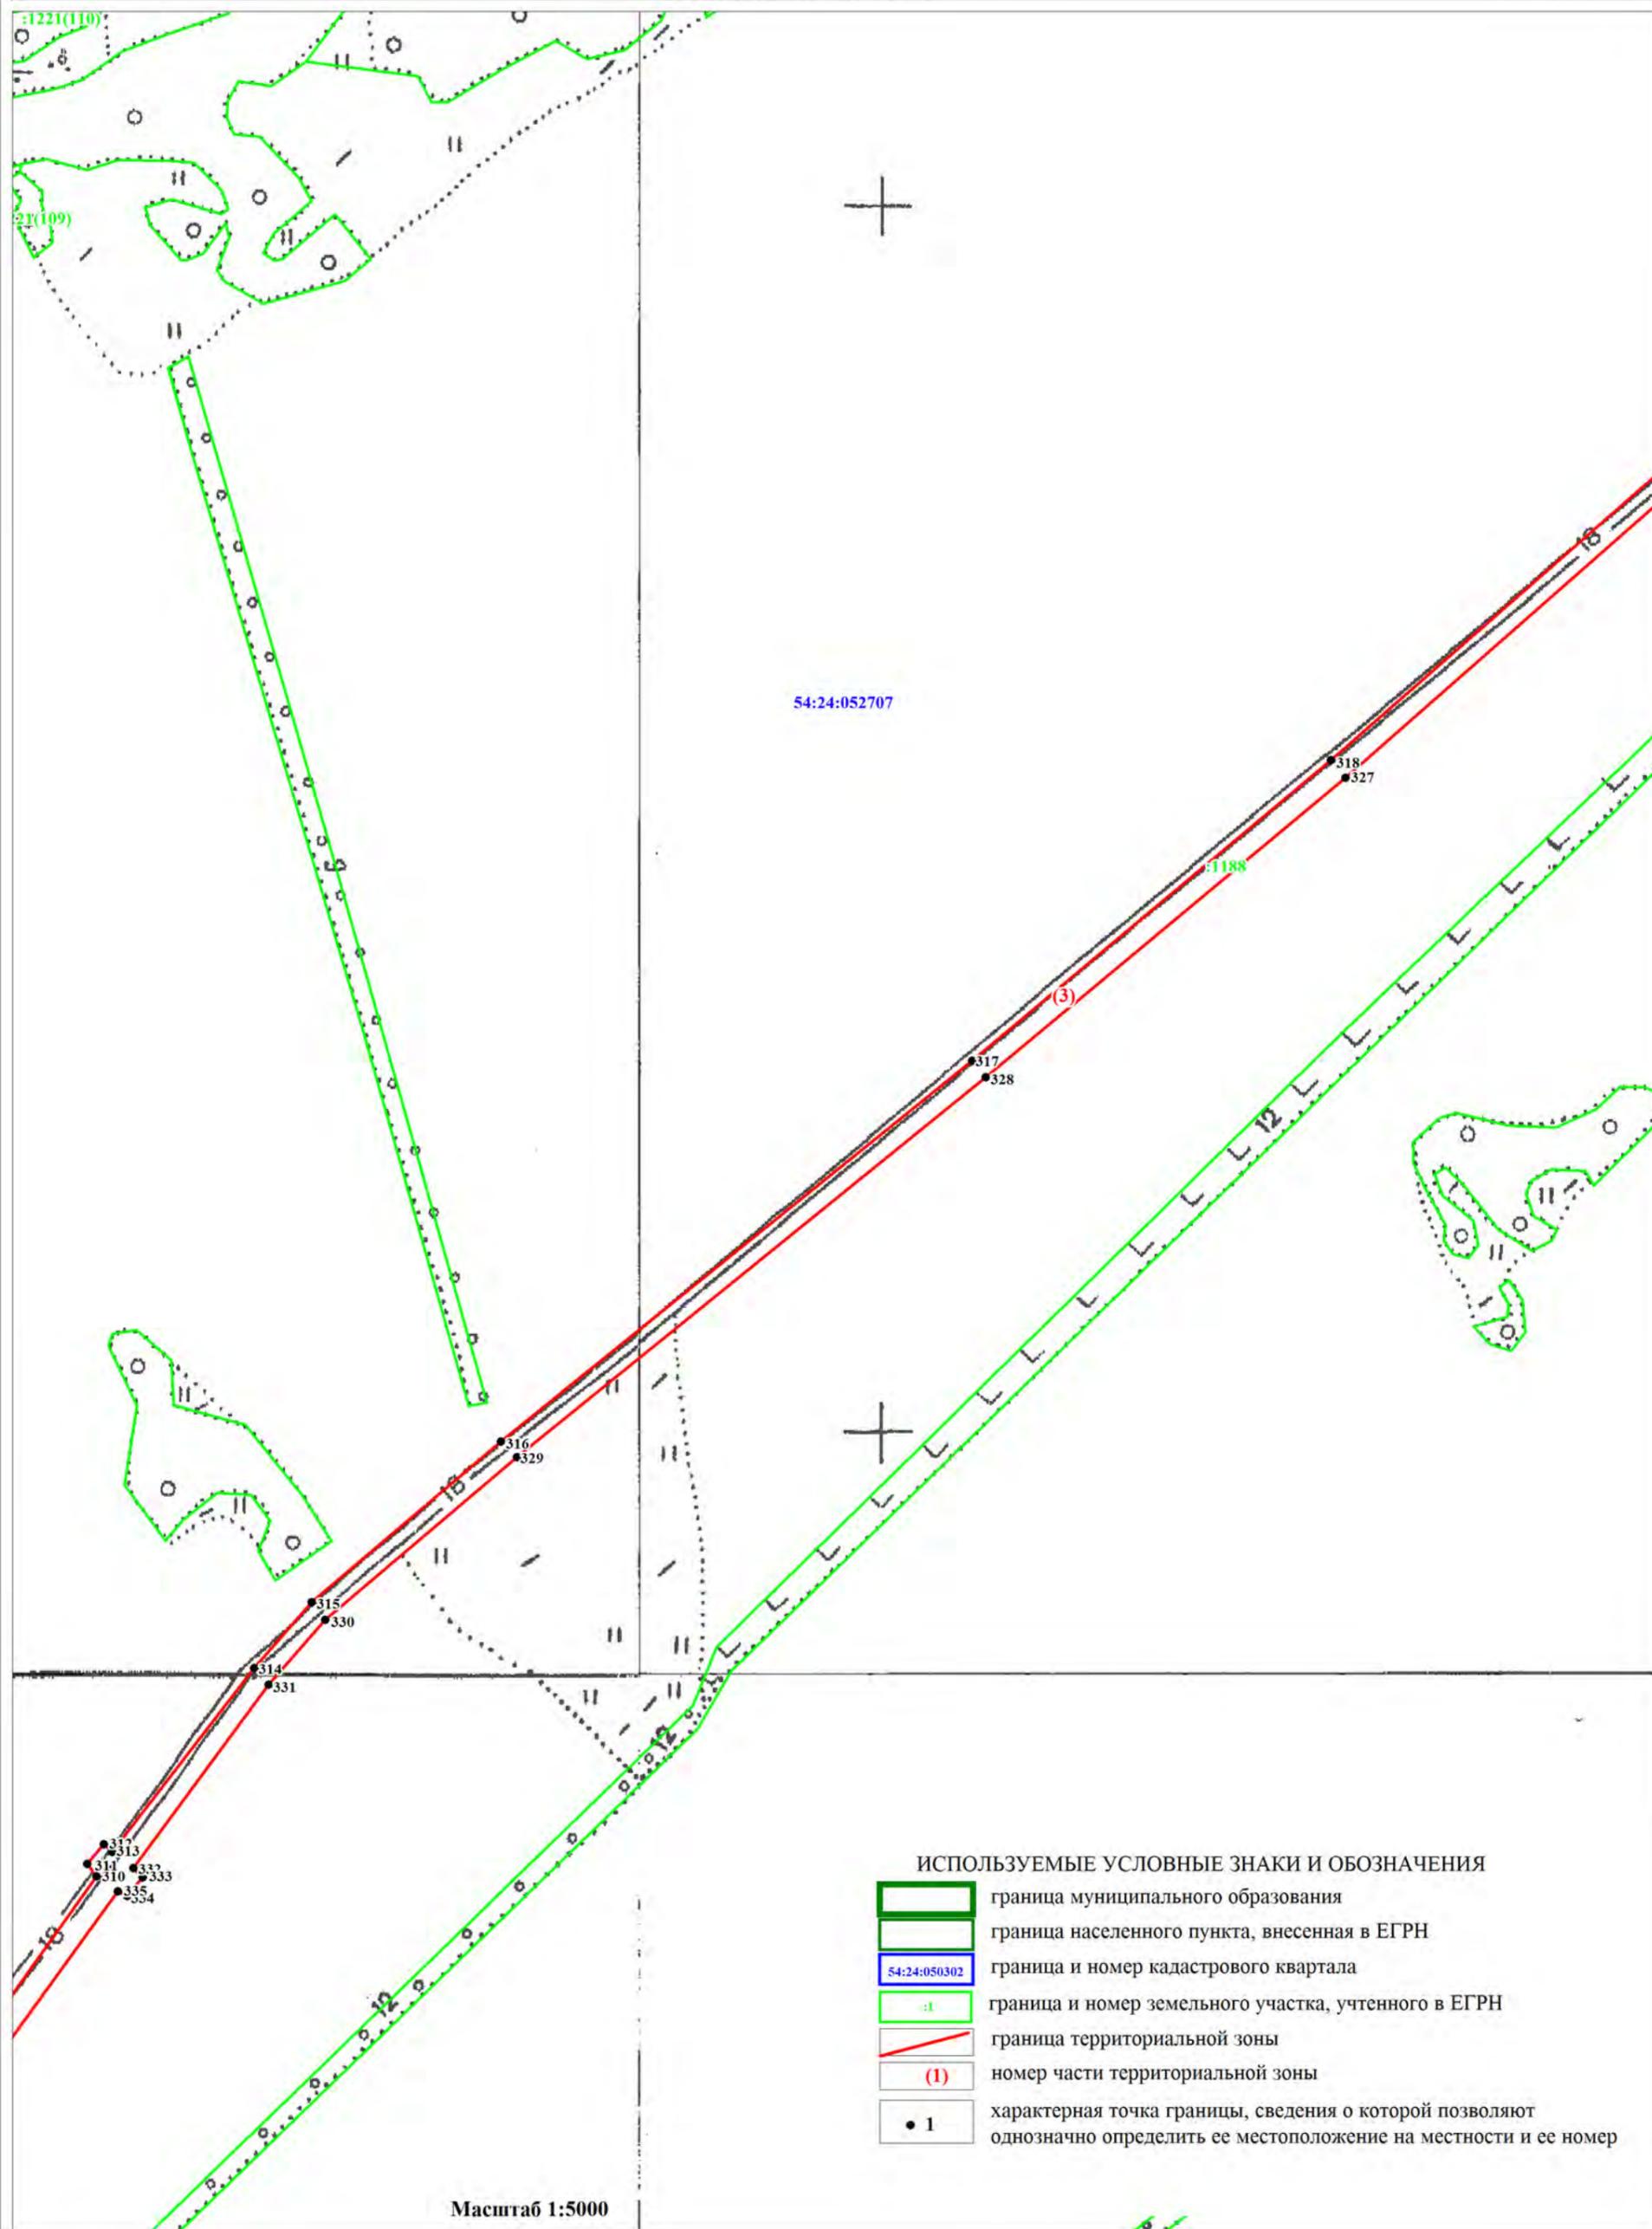

ОПИСАНИЕ МЕСТОПОЛОЖЕНИЯ ГРАНИЦ
ЗОНА ТРАНСПОРТНОЙ ИНФРАСТРУКТУРЫ (Т)

(наименование объекта)
План границ объекта


Лист 14/24

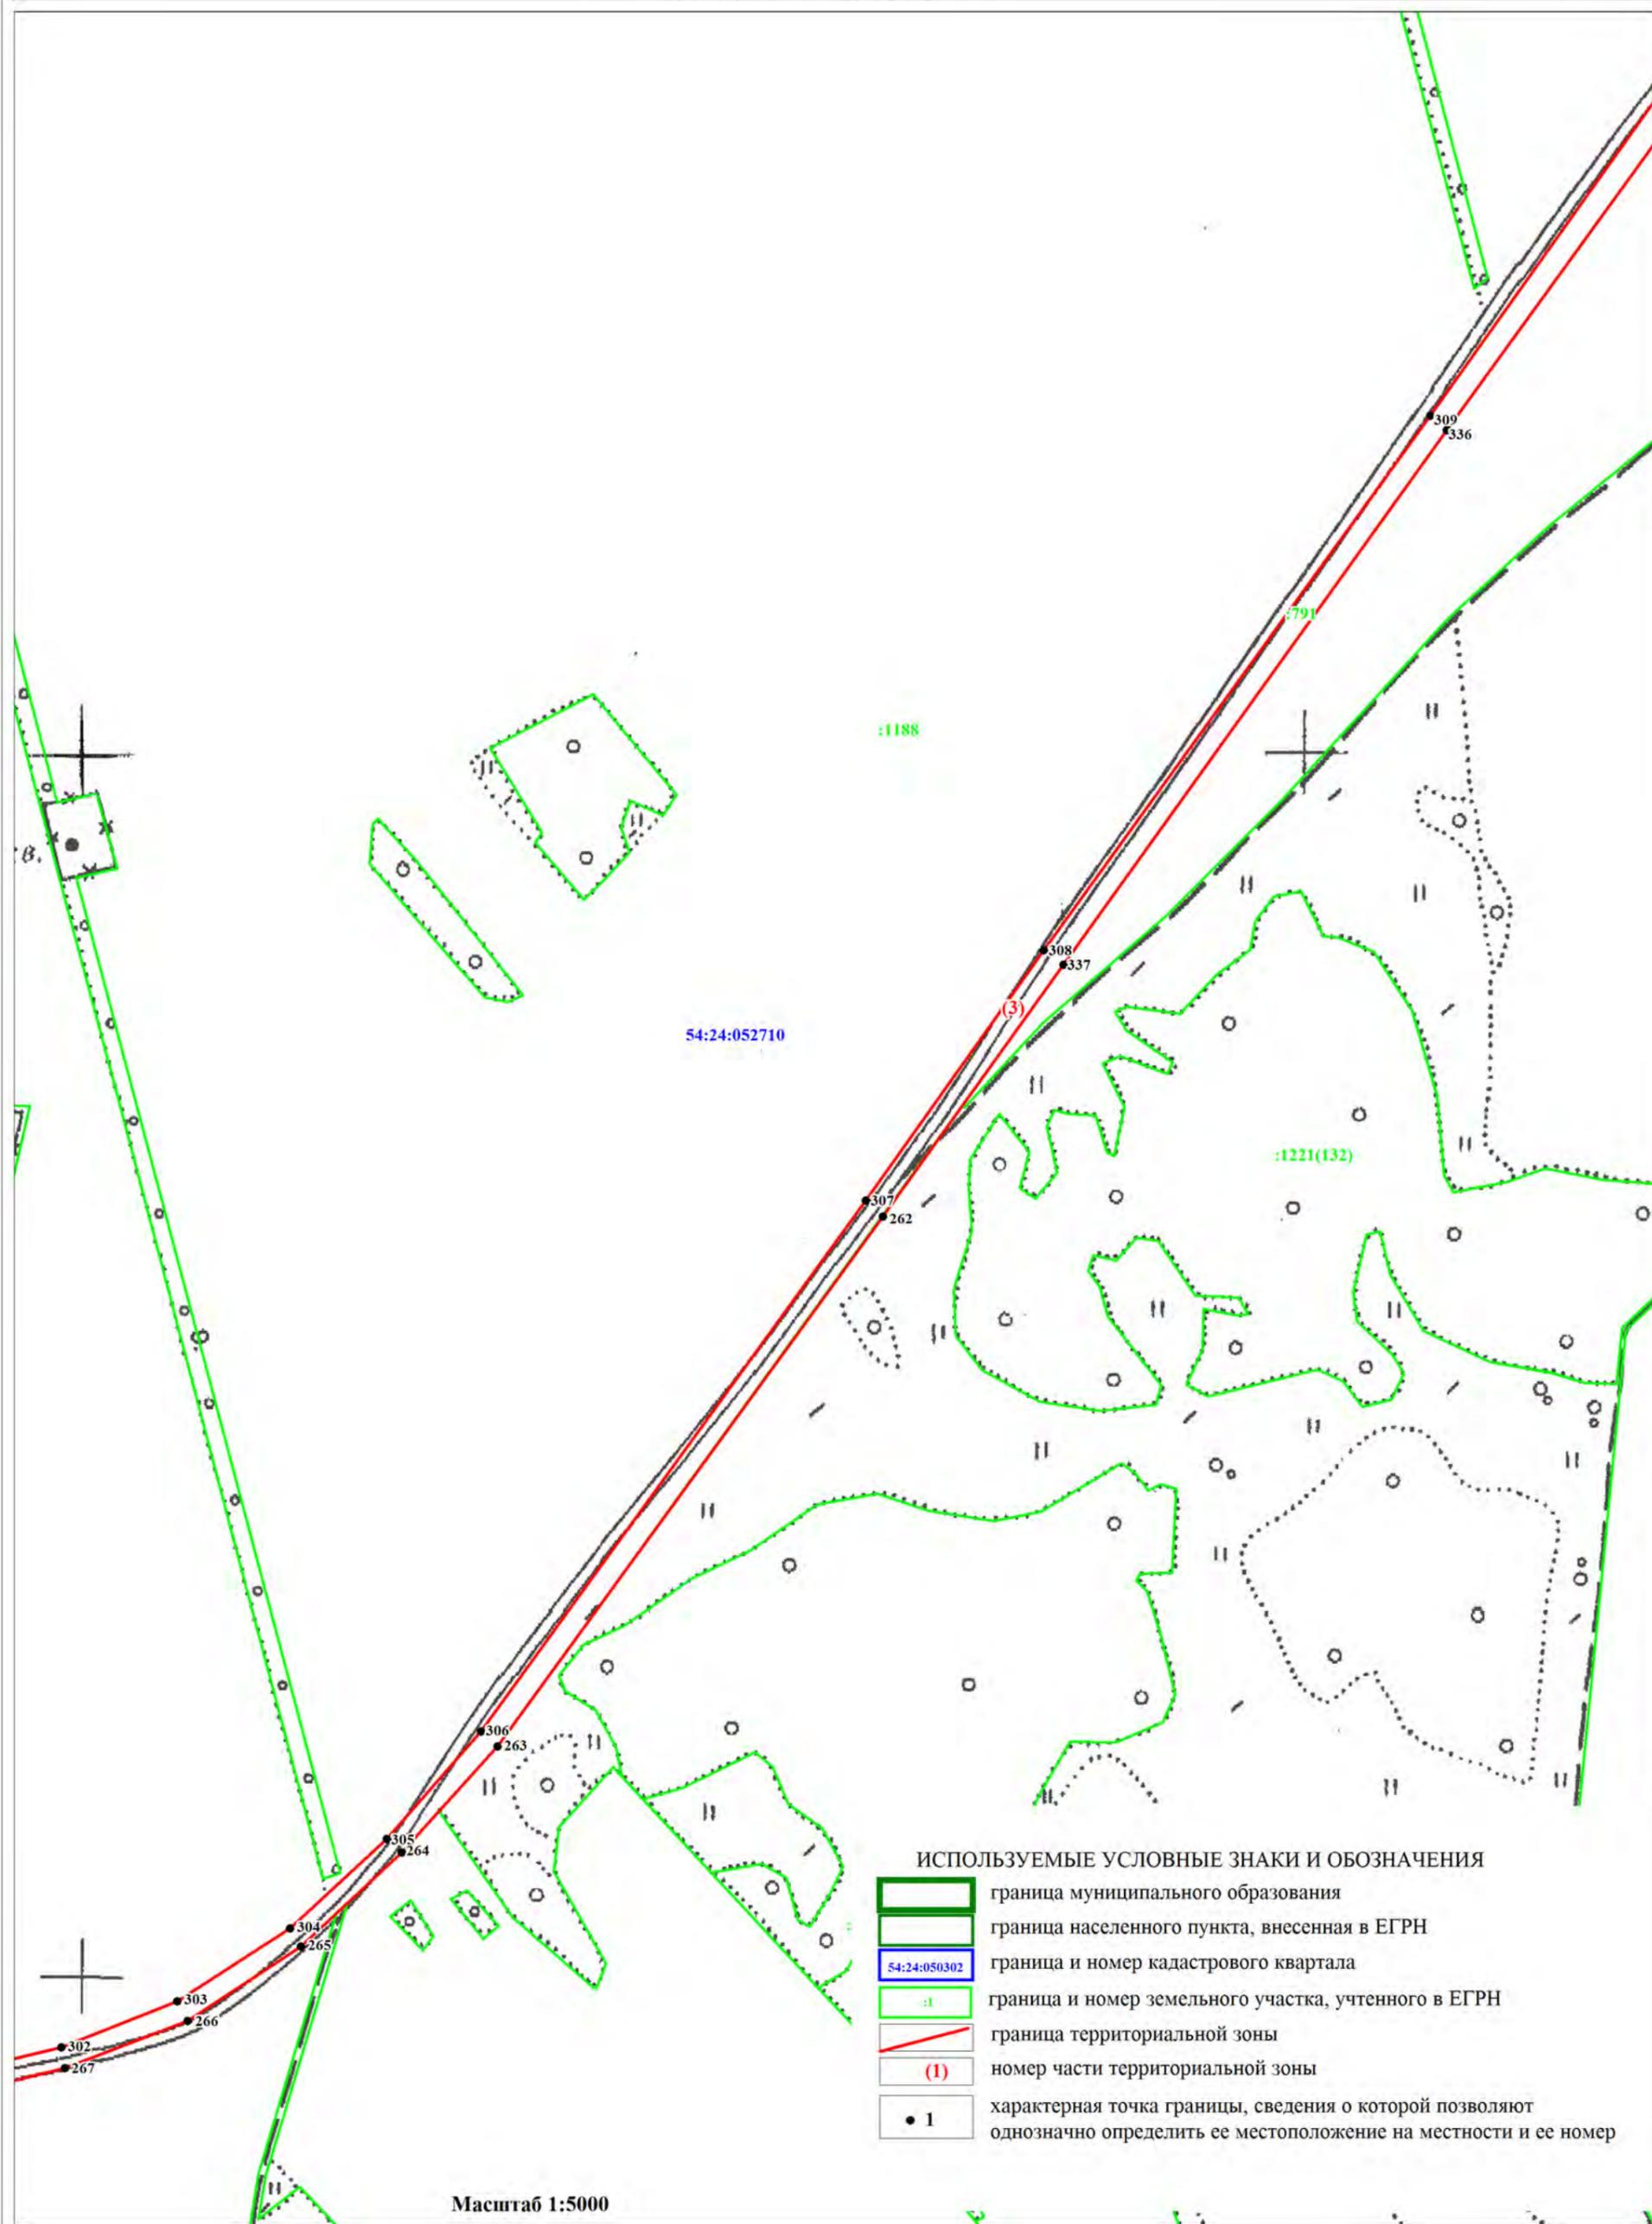

ОПИСАНИЕ МЕСТОПОЛОЖЕНИЯ ГРАНИЦ
ЗОНА ТРАНСПОРТНОЙ ИНФРАСТРУКТУРЫ (Т)

(наименование объекта)
План границ объекта


Лист 15/24

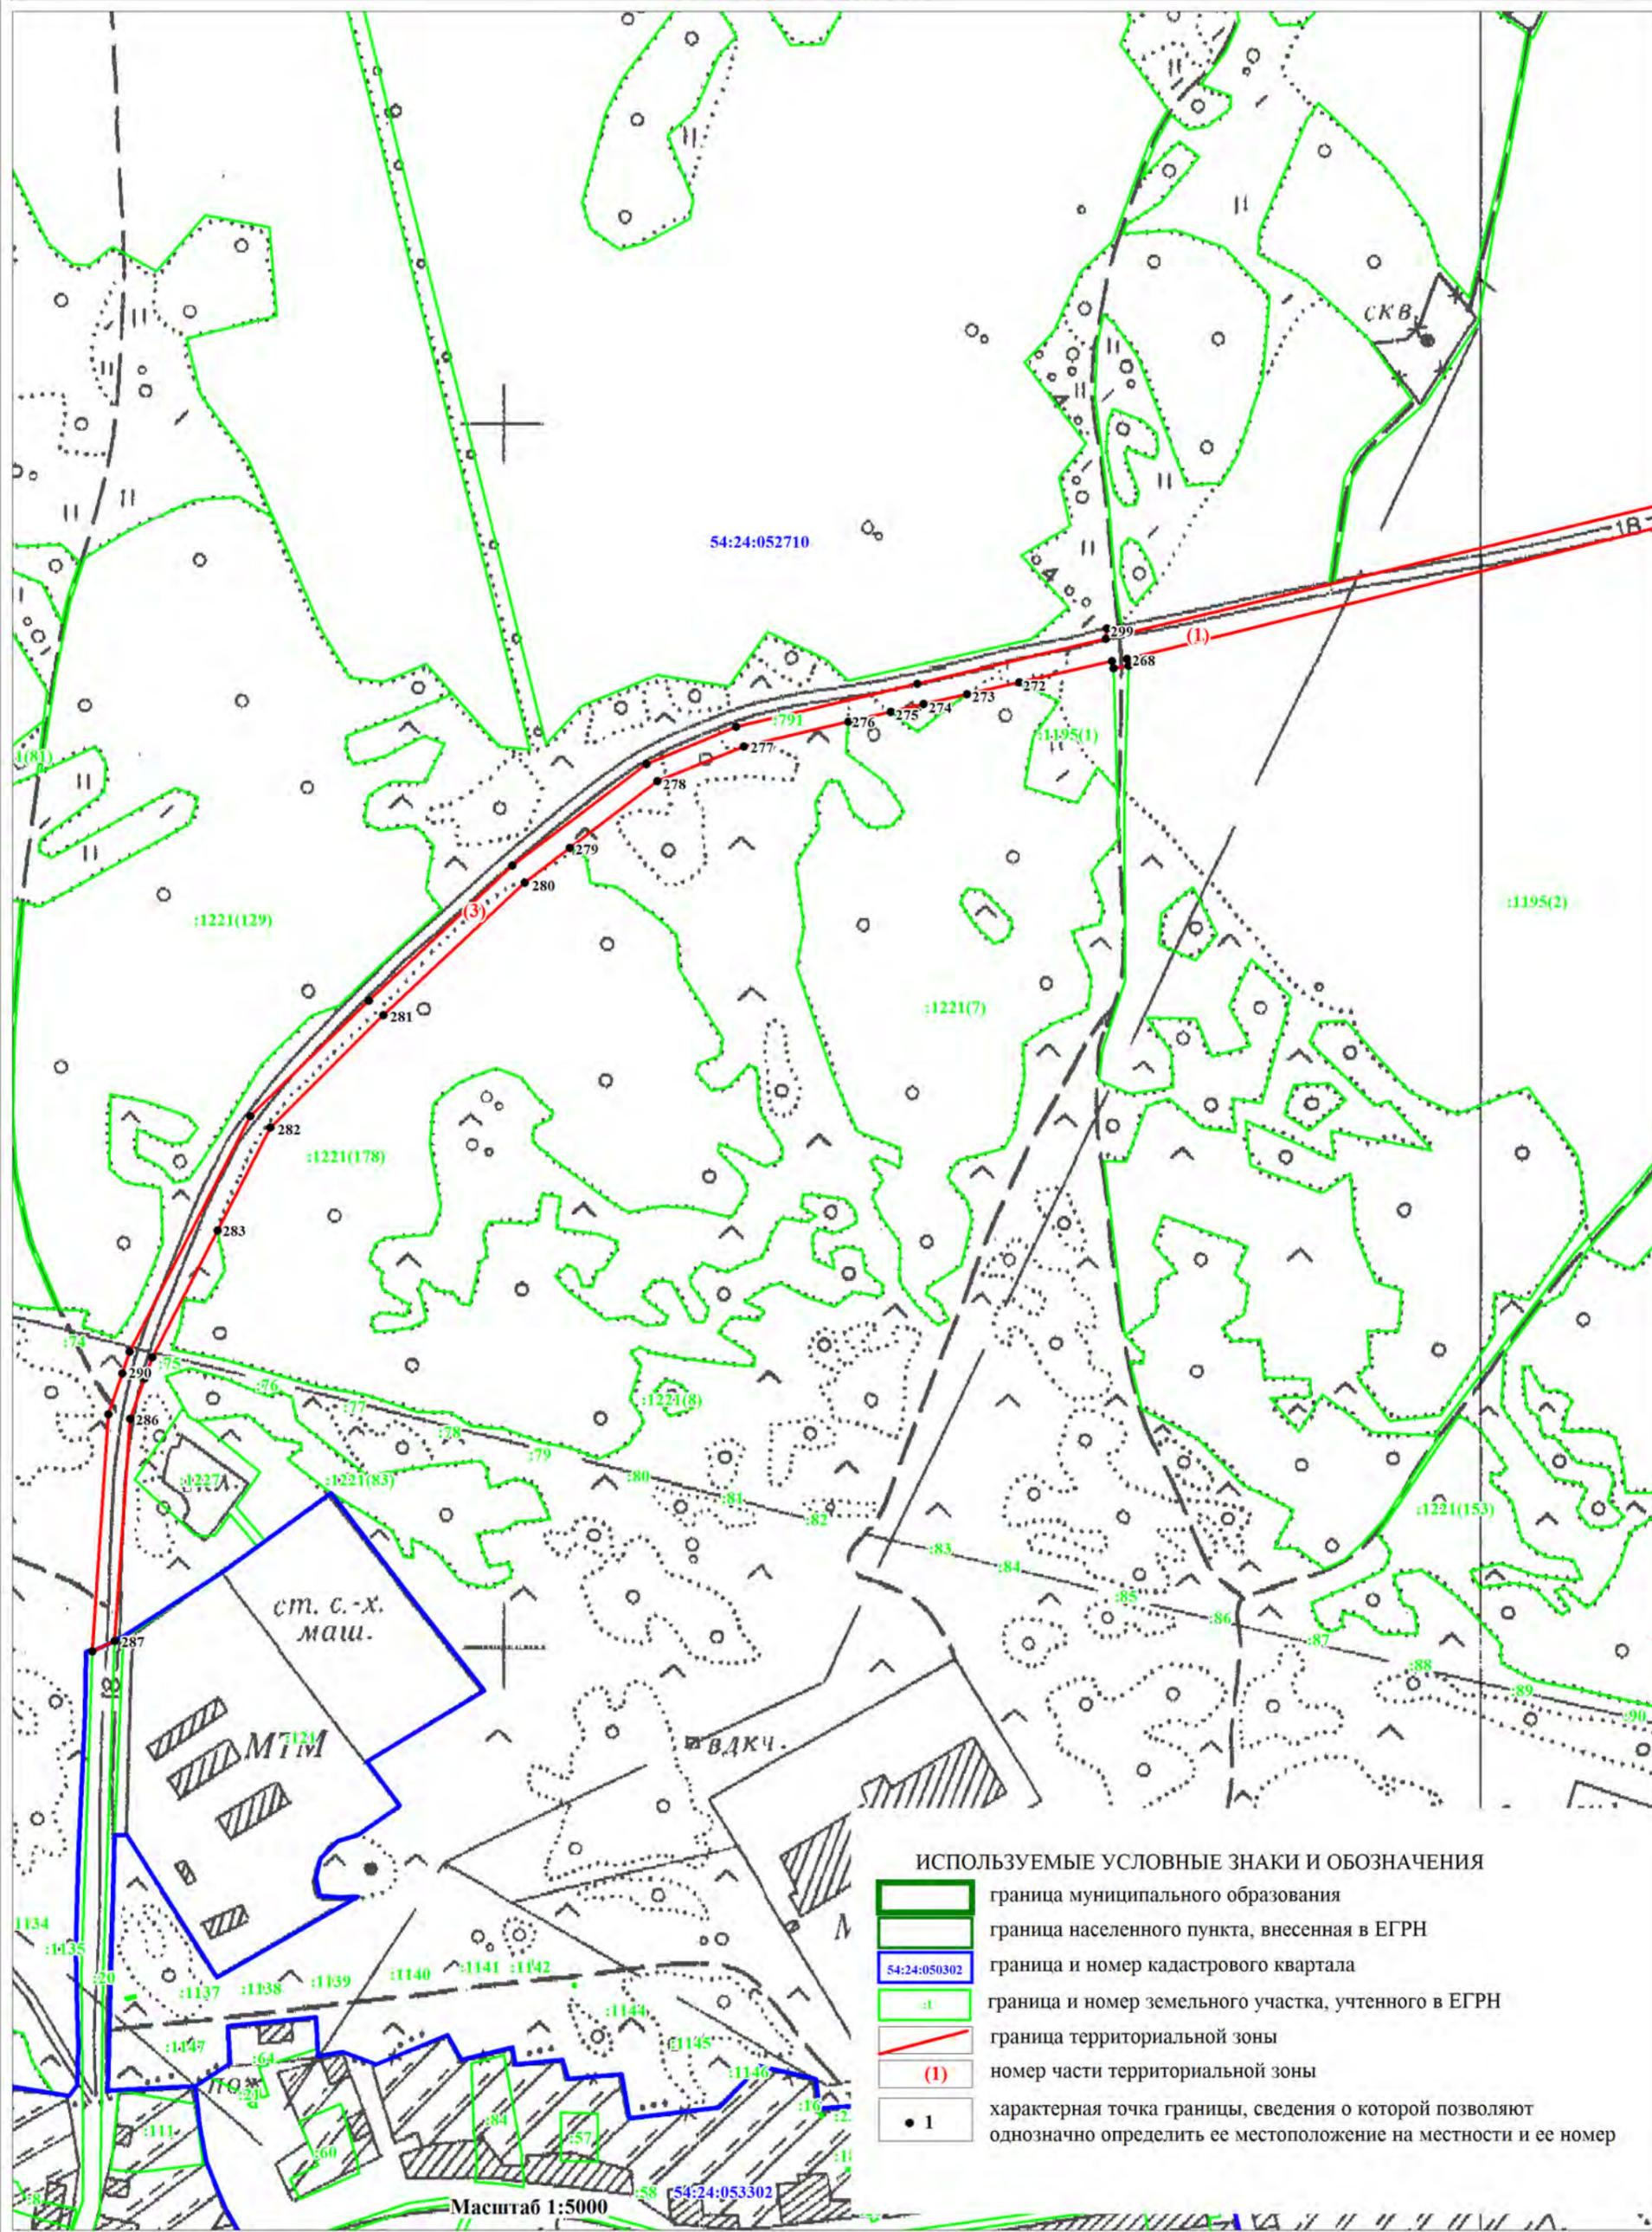

ОПИСАНИЕ МЕСТОПОЛОЖЕНИЯ ГРАНИЦ
 ЗОНА ТРАНСПОРТНОЙ ИНФРАСТРУКТУРЫ (Т)


(наименование объекта)
 План границ объекта

Лист 16/24

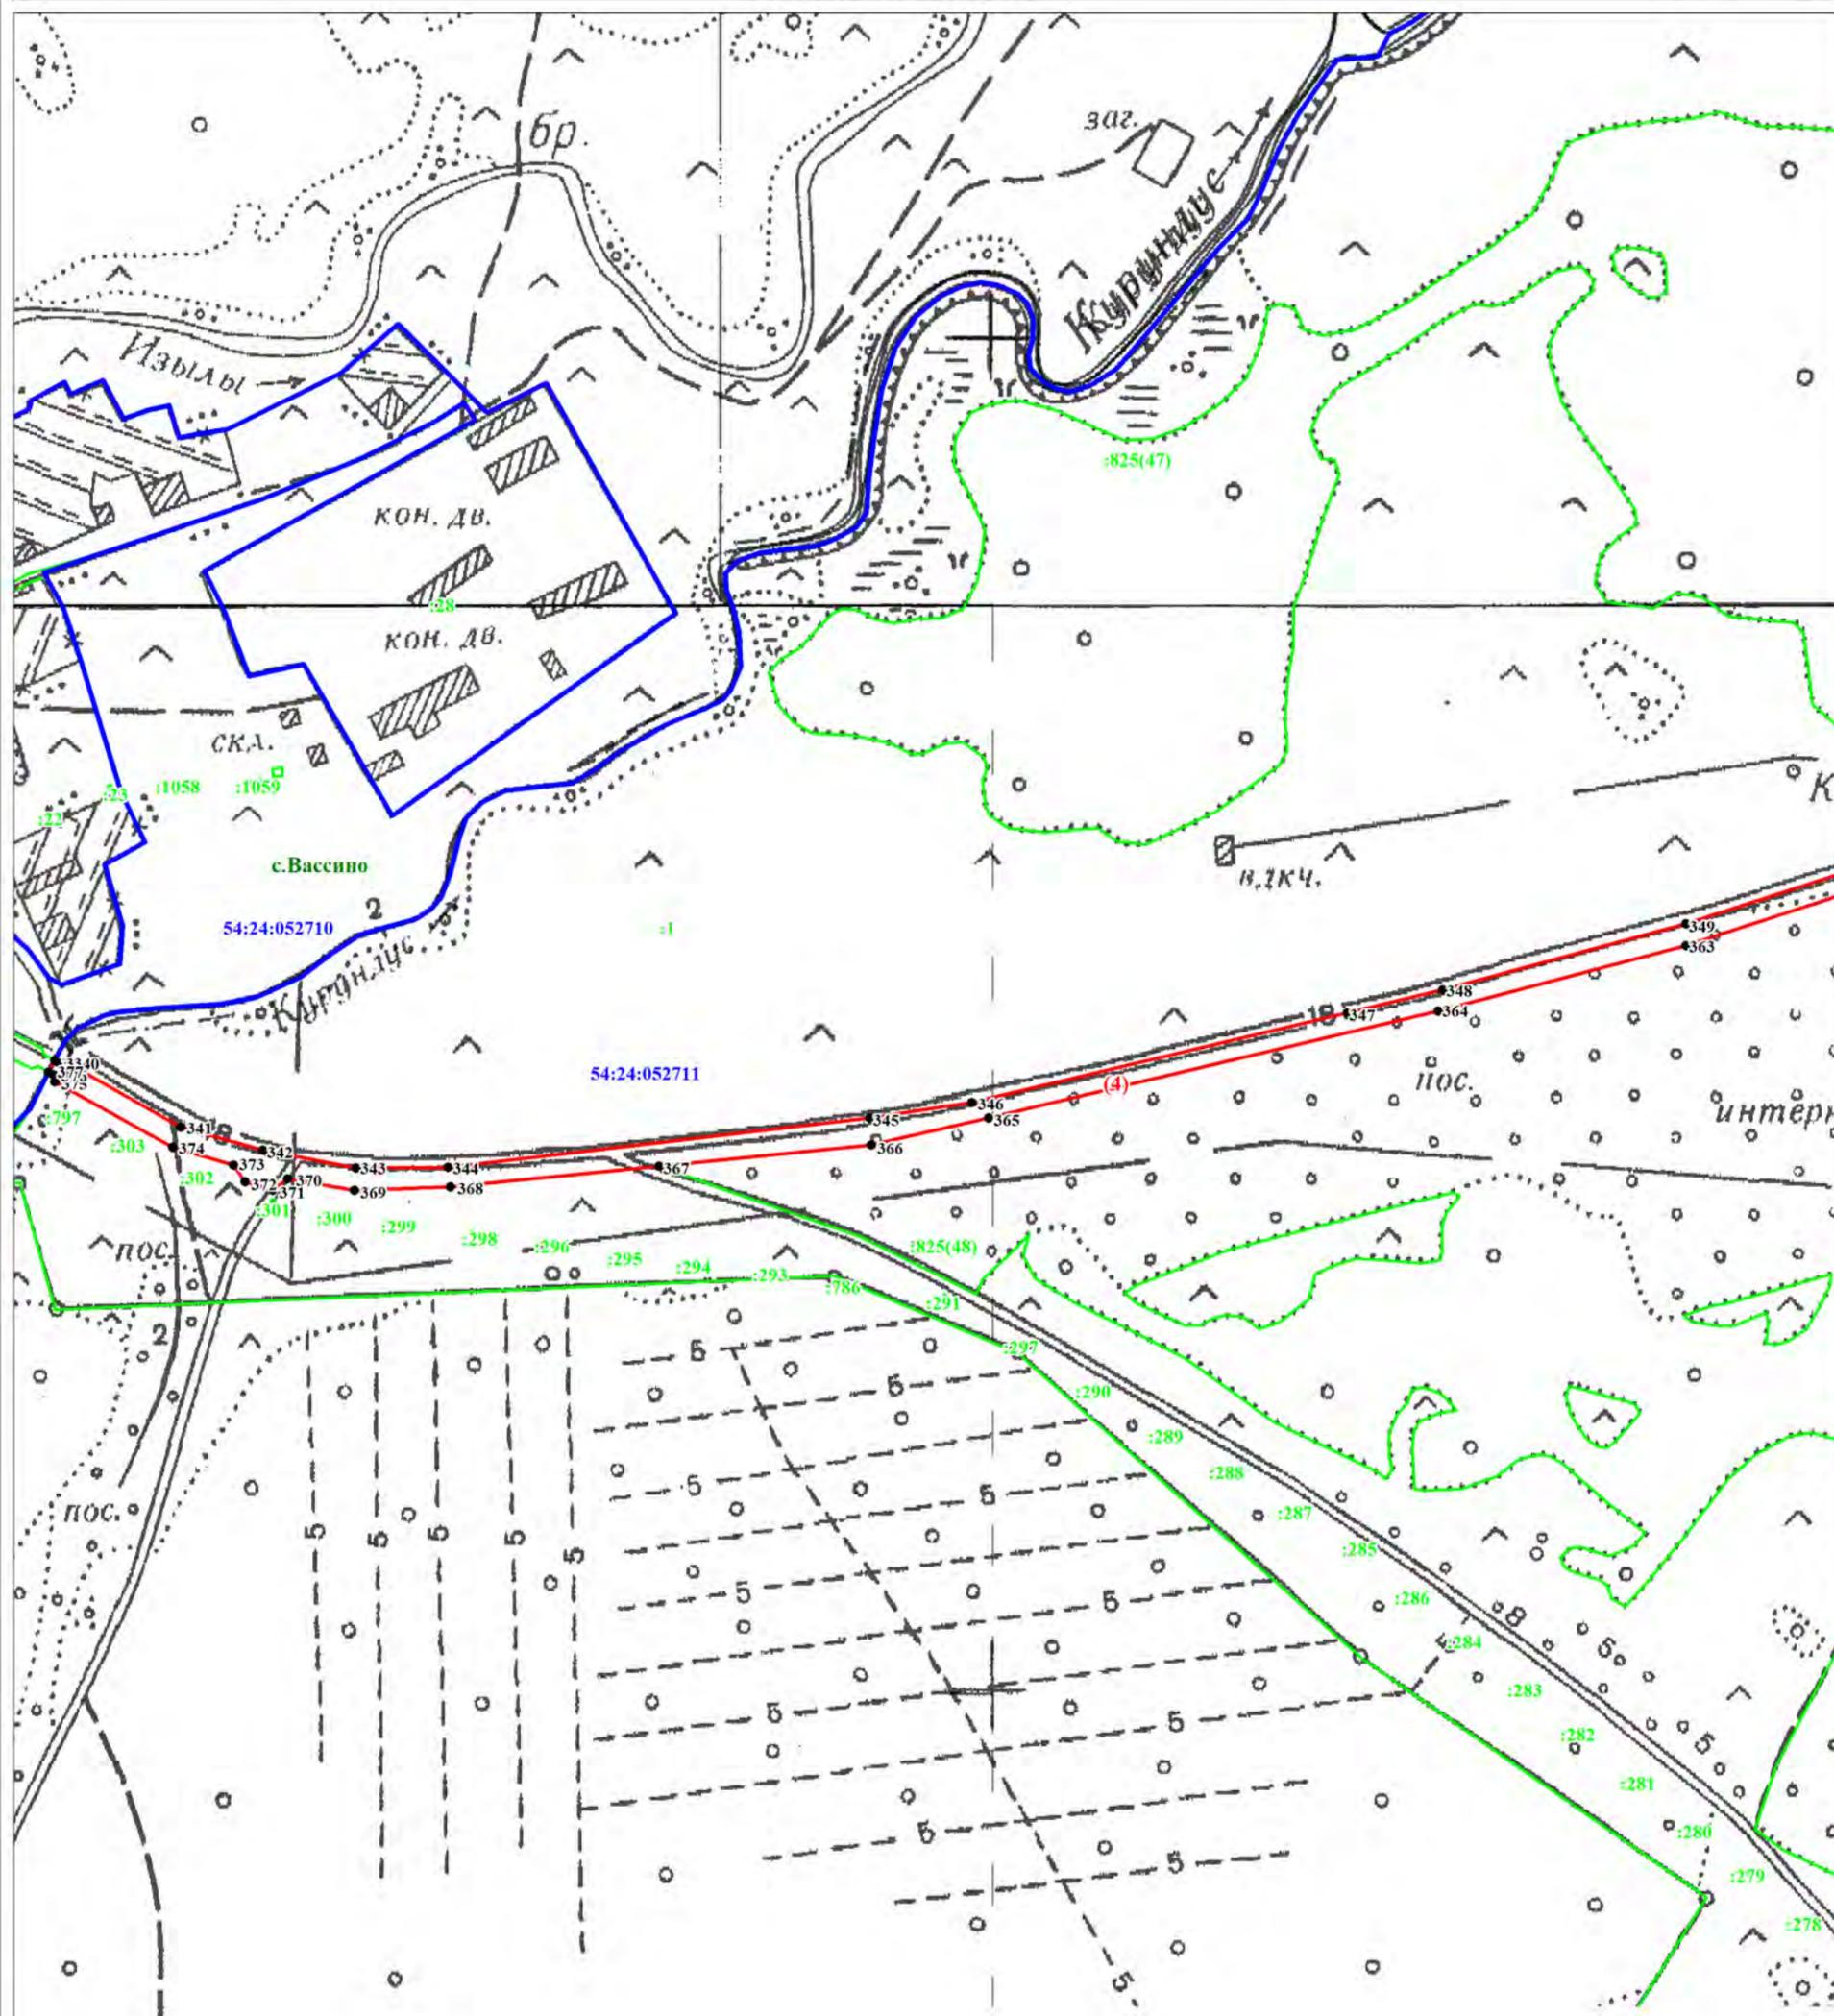

лесхозтехникум Тогучинский
 ул. Вассинское 2-е

ИСПОЛЬЗУЕМЫЕ УСЛОВНЫЕ ЗНАКИ И ОБОЗНАЧЕНИЯ

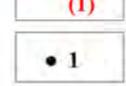
-  граница муниципального образования
-  граница населенного пункта, внесенная в ЕГРН
-  граница и номер кадастрового квартала
-  граница и номер земельного участка, учтенного в ЕГРН
-  граница территориальной зоны
-  номер части территориальной зоны
-  характерная точка границы, сведения о которой позволяют однозначно определить ее местоположение на местности и ее номер

Масштаб 1:5000

ОПИСАНИЕ МЕСТОПОЛОЖЕНИЯ ГРАНИЦ
ЗОНА ТРАНСПОРТНОЙ ИНФРАСТРУКТУРЫ (Т)

(наименование объекта)
План границ объекта


Лист 17/24

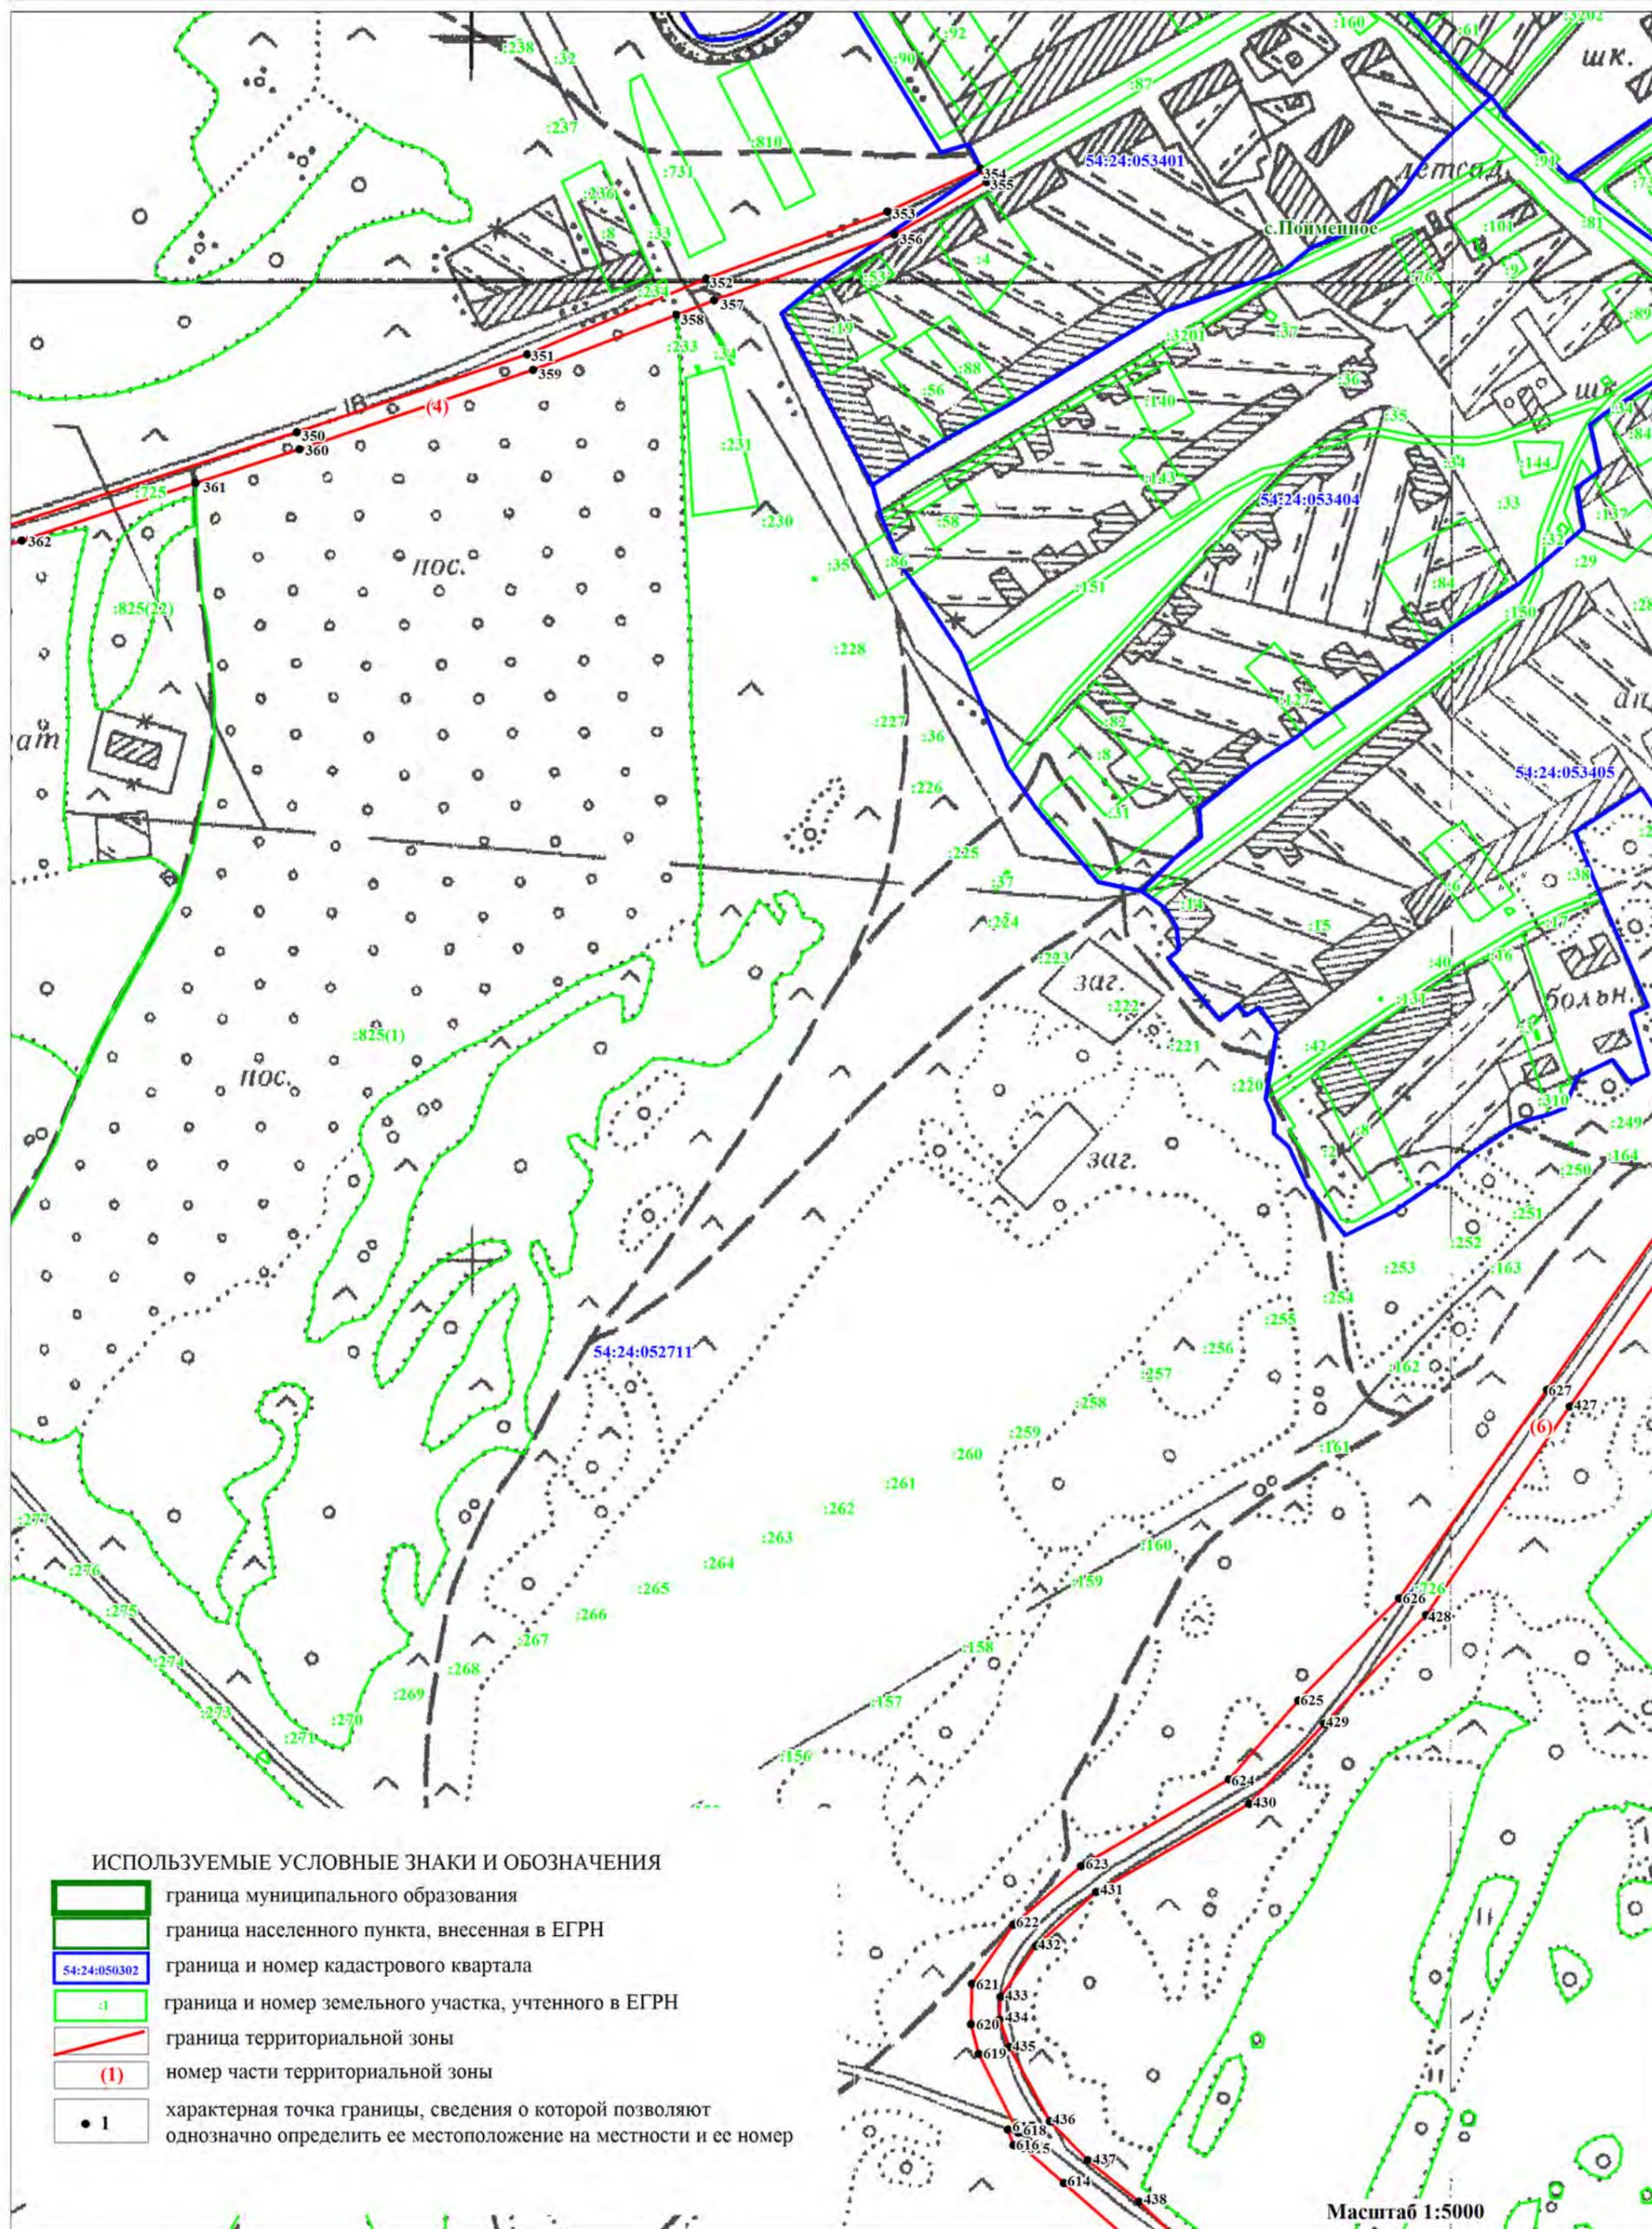

ОПИСАНИЕ МЕСТОПОЛОЖЕНИЯ ГРАНИЦ
 ЗОНА ТРАНСПОРТНОЙ ИНФРАСТРУКТУРЫ (Т)

(наименование объекта)
 План границ объекта


Лист 18/24

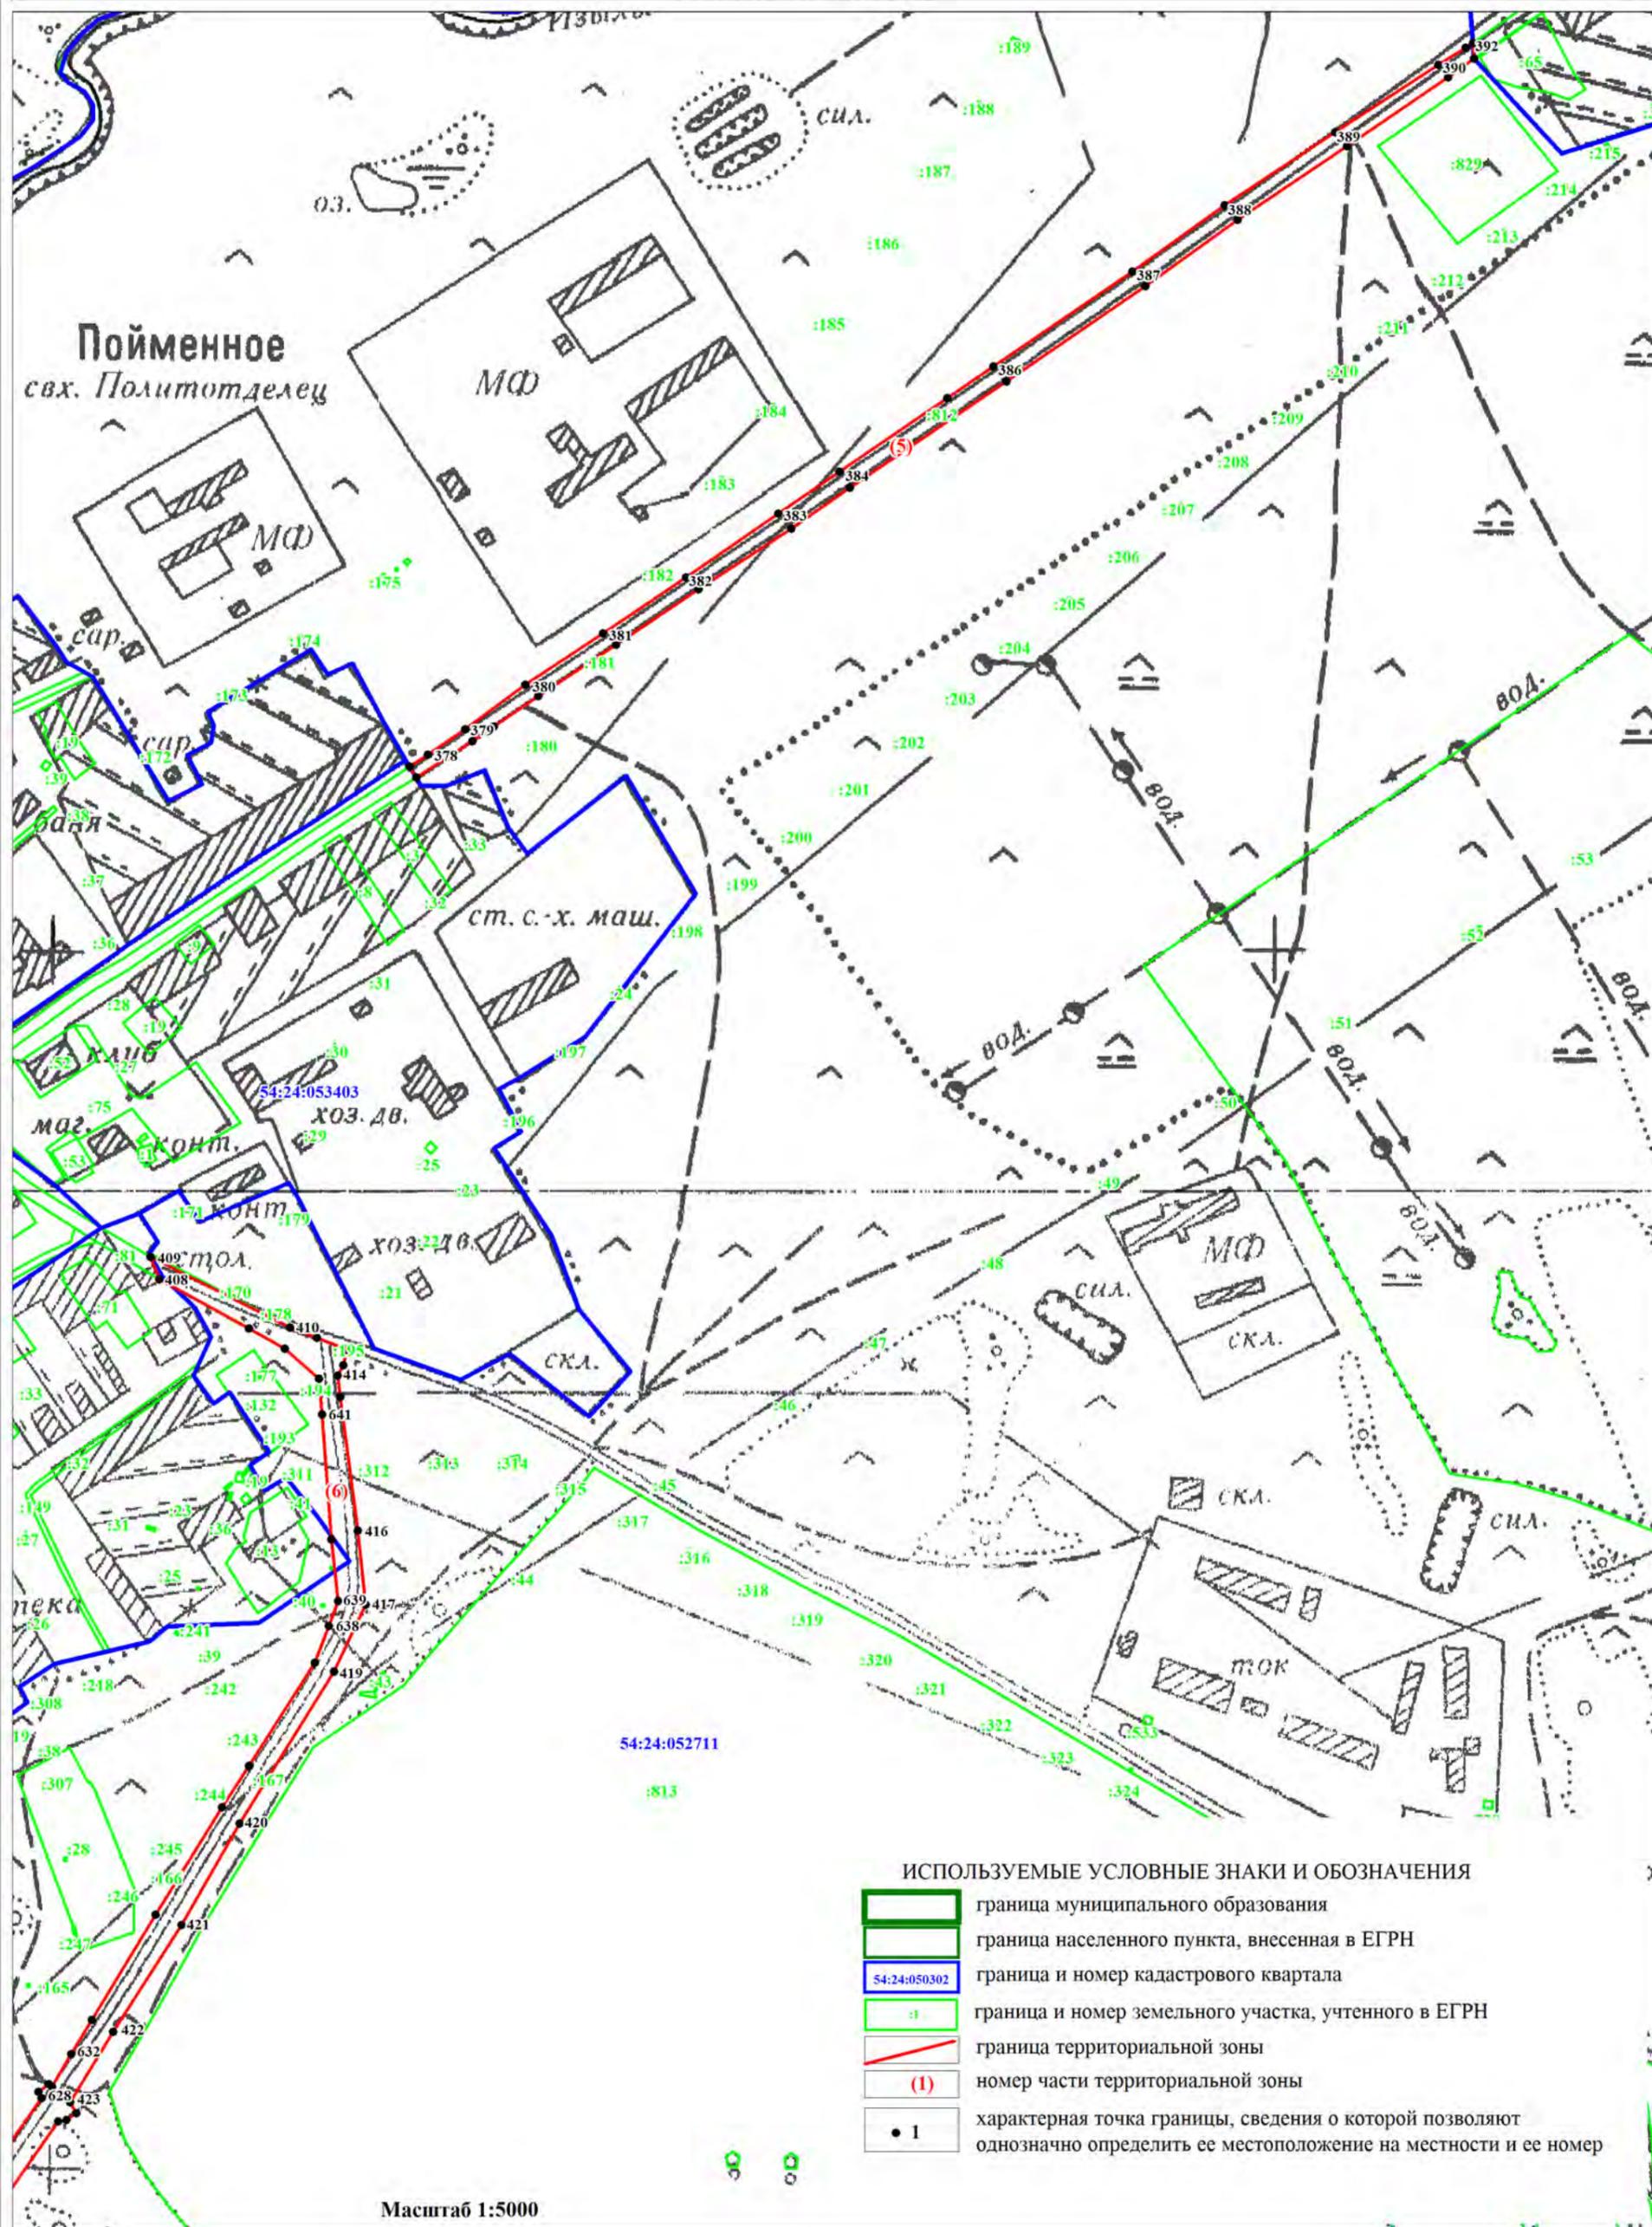

ОПИСАНИЕ МЕСТОПОЛОЖЕНИЯ ГРАНИЦ
ЗОНА ТРАНСПОРТНОЙ ИНФРАСТРУКТУРЫ (Т)

(наименование объекта)
План границ объекта


Лист 19/24

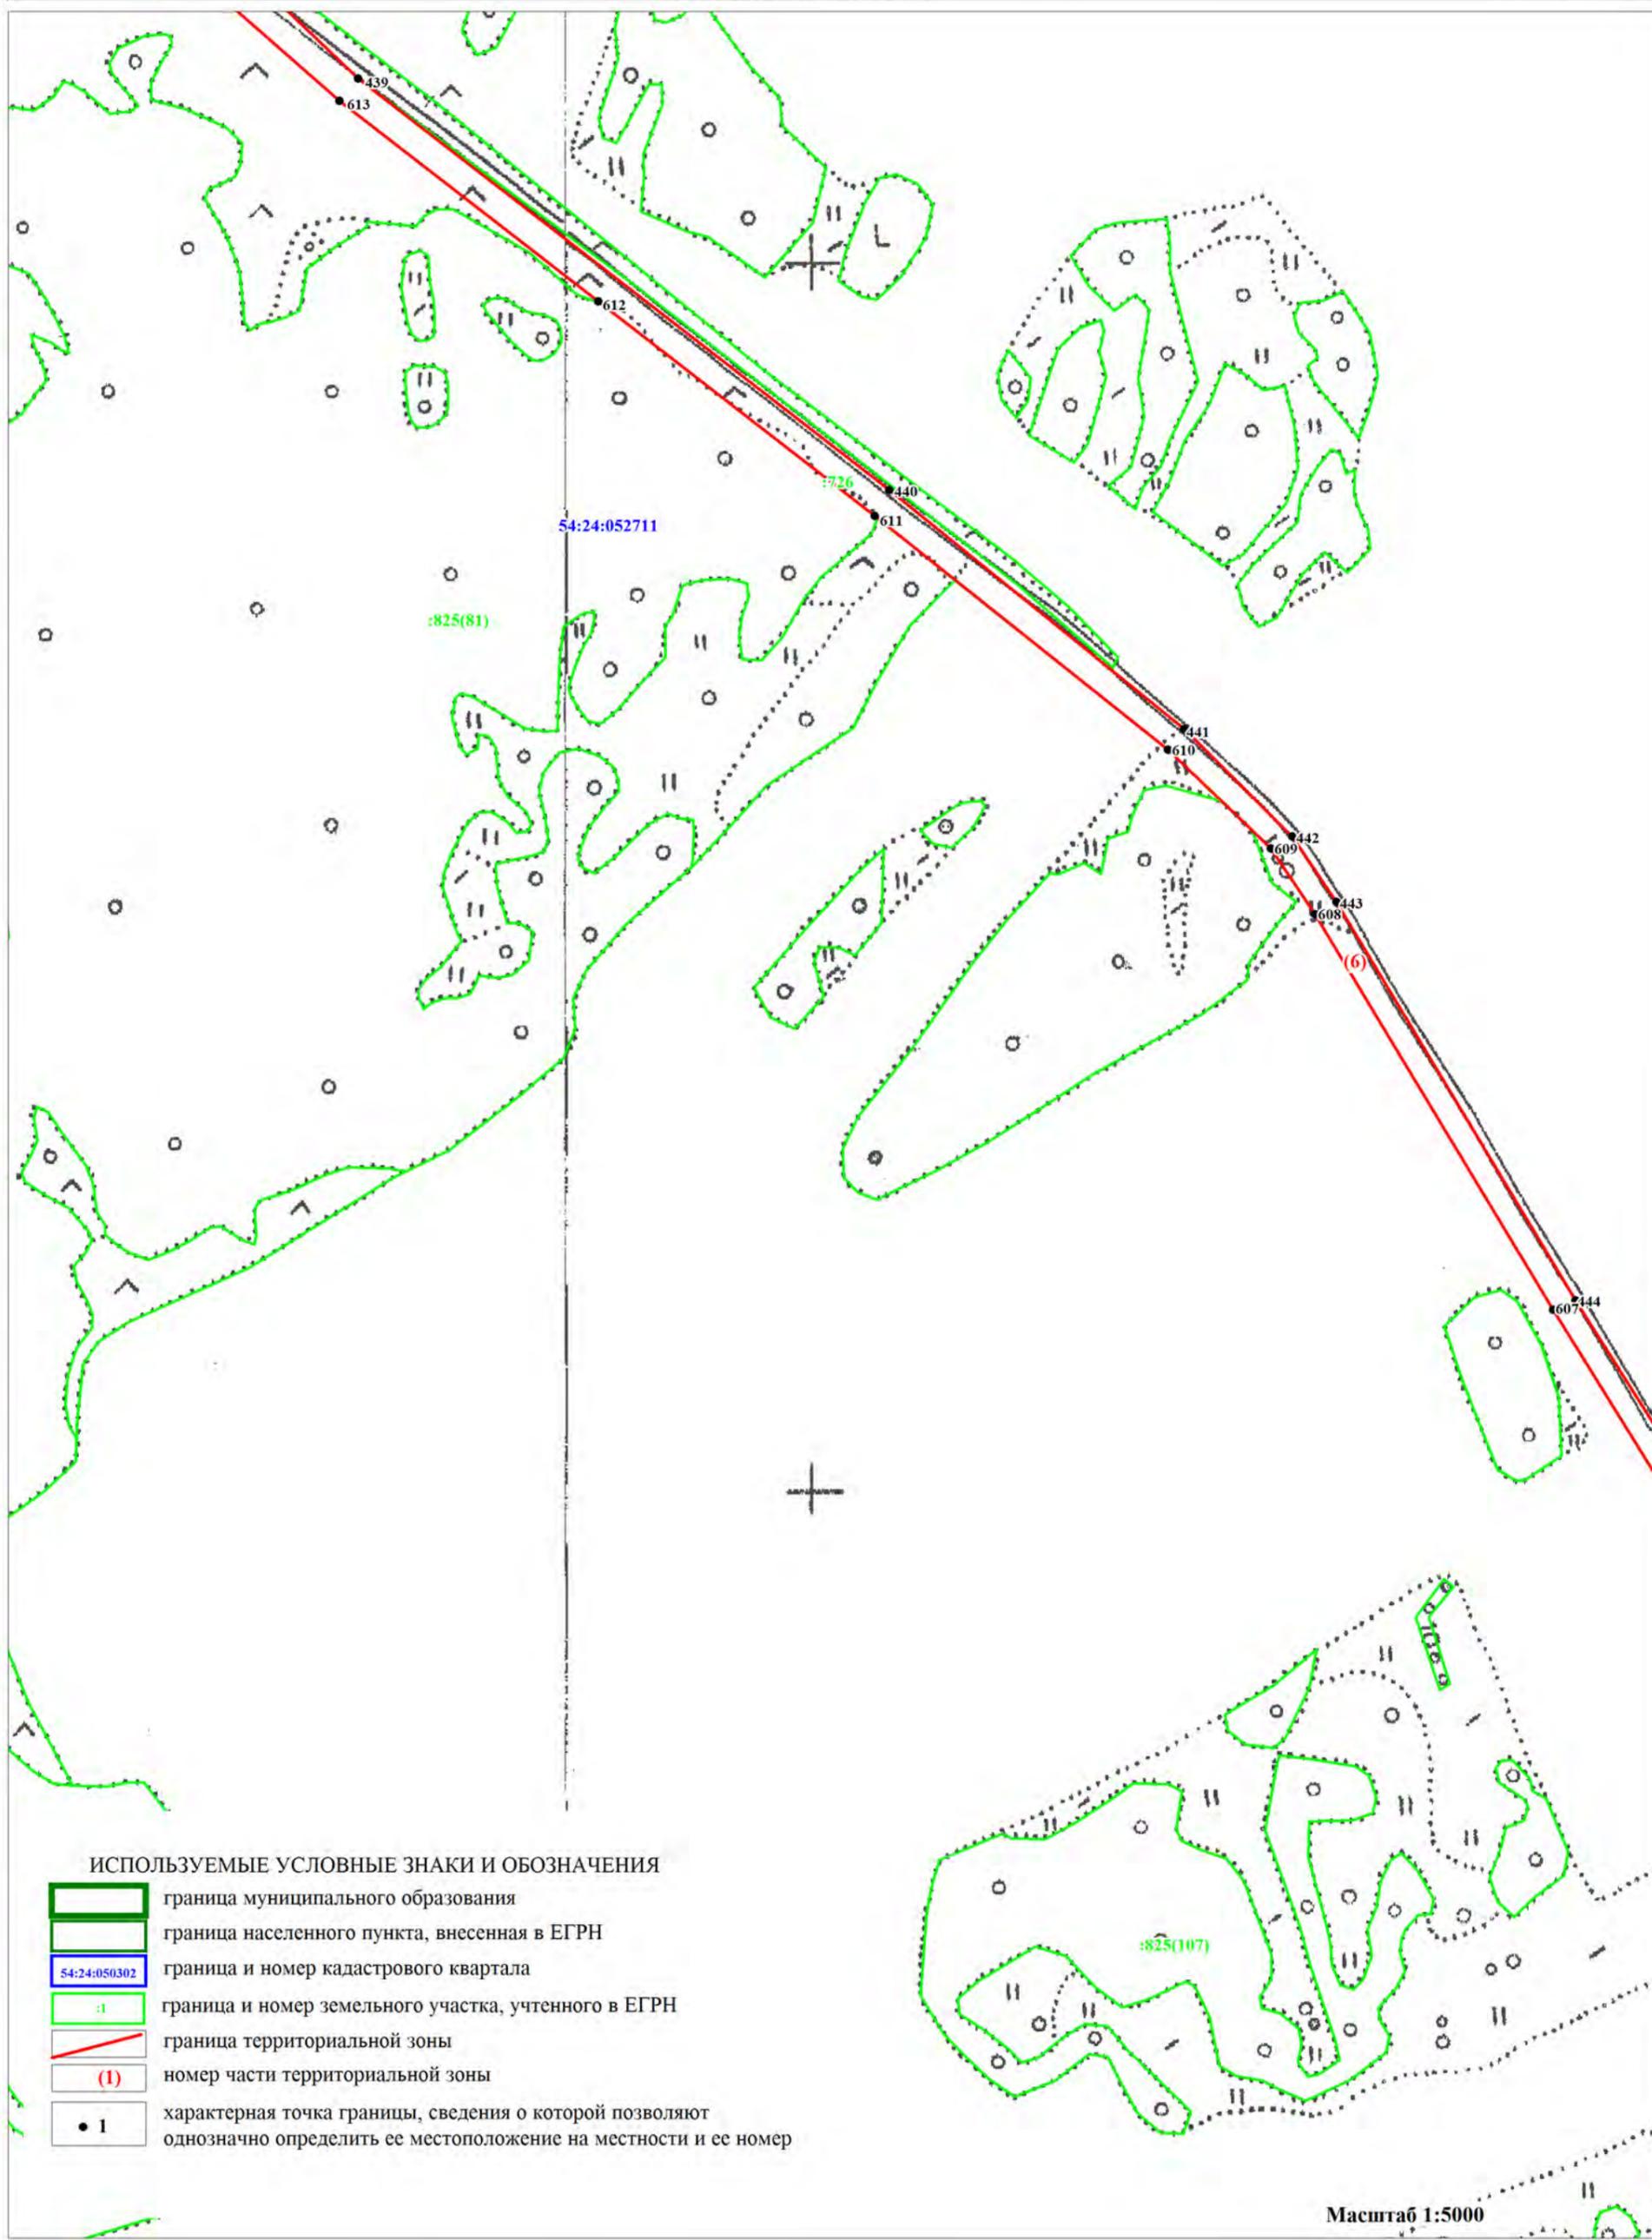

ОПИСАНИЕ МЕСТОПОЛОЖЕНИЯ ГРАНИЦ
ЗОНА ТРАНСПОРТНОЙ ИНФРАСТРУКТУРЫ (Т)

(наименование объекта)
План границ объекта


Лист 20/24

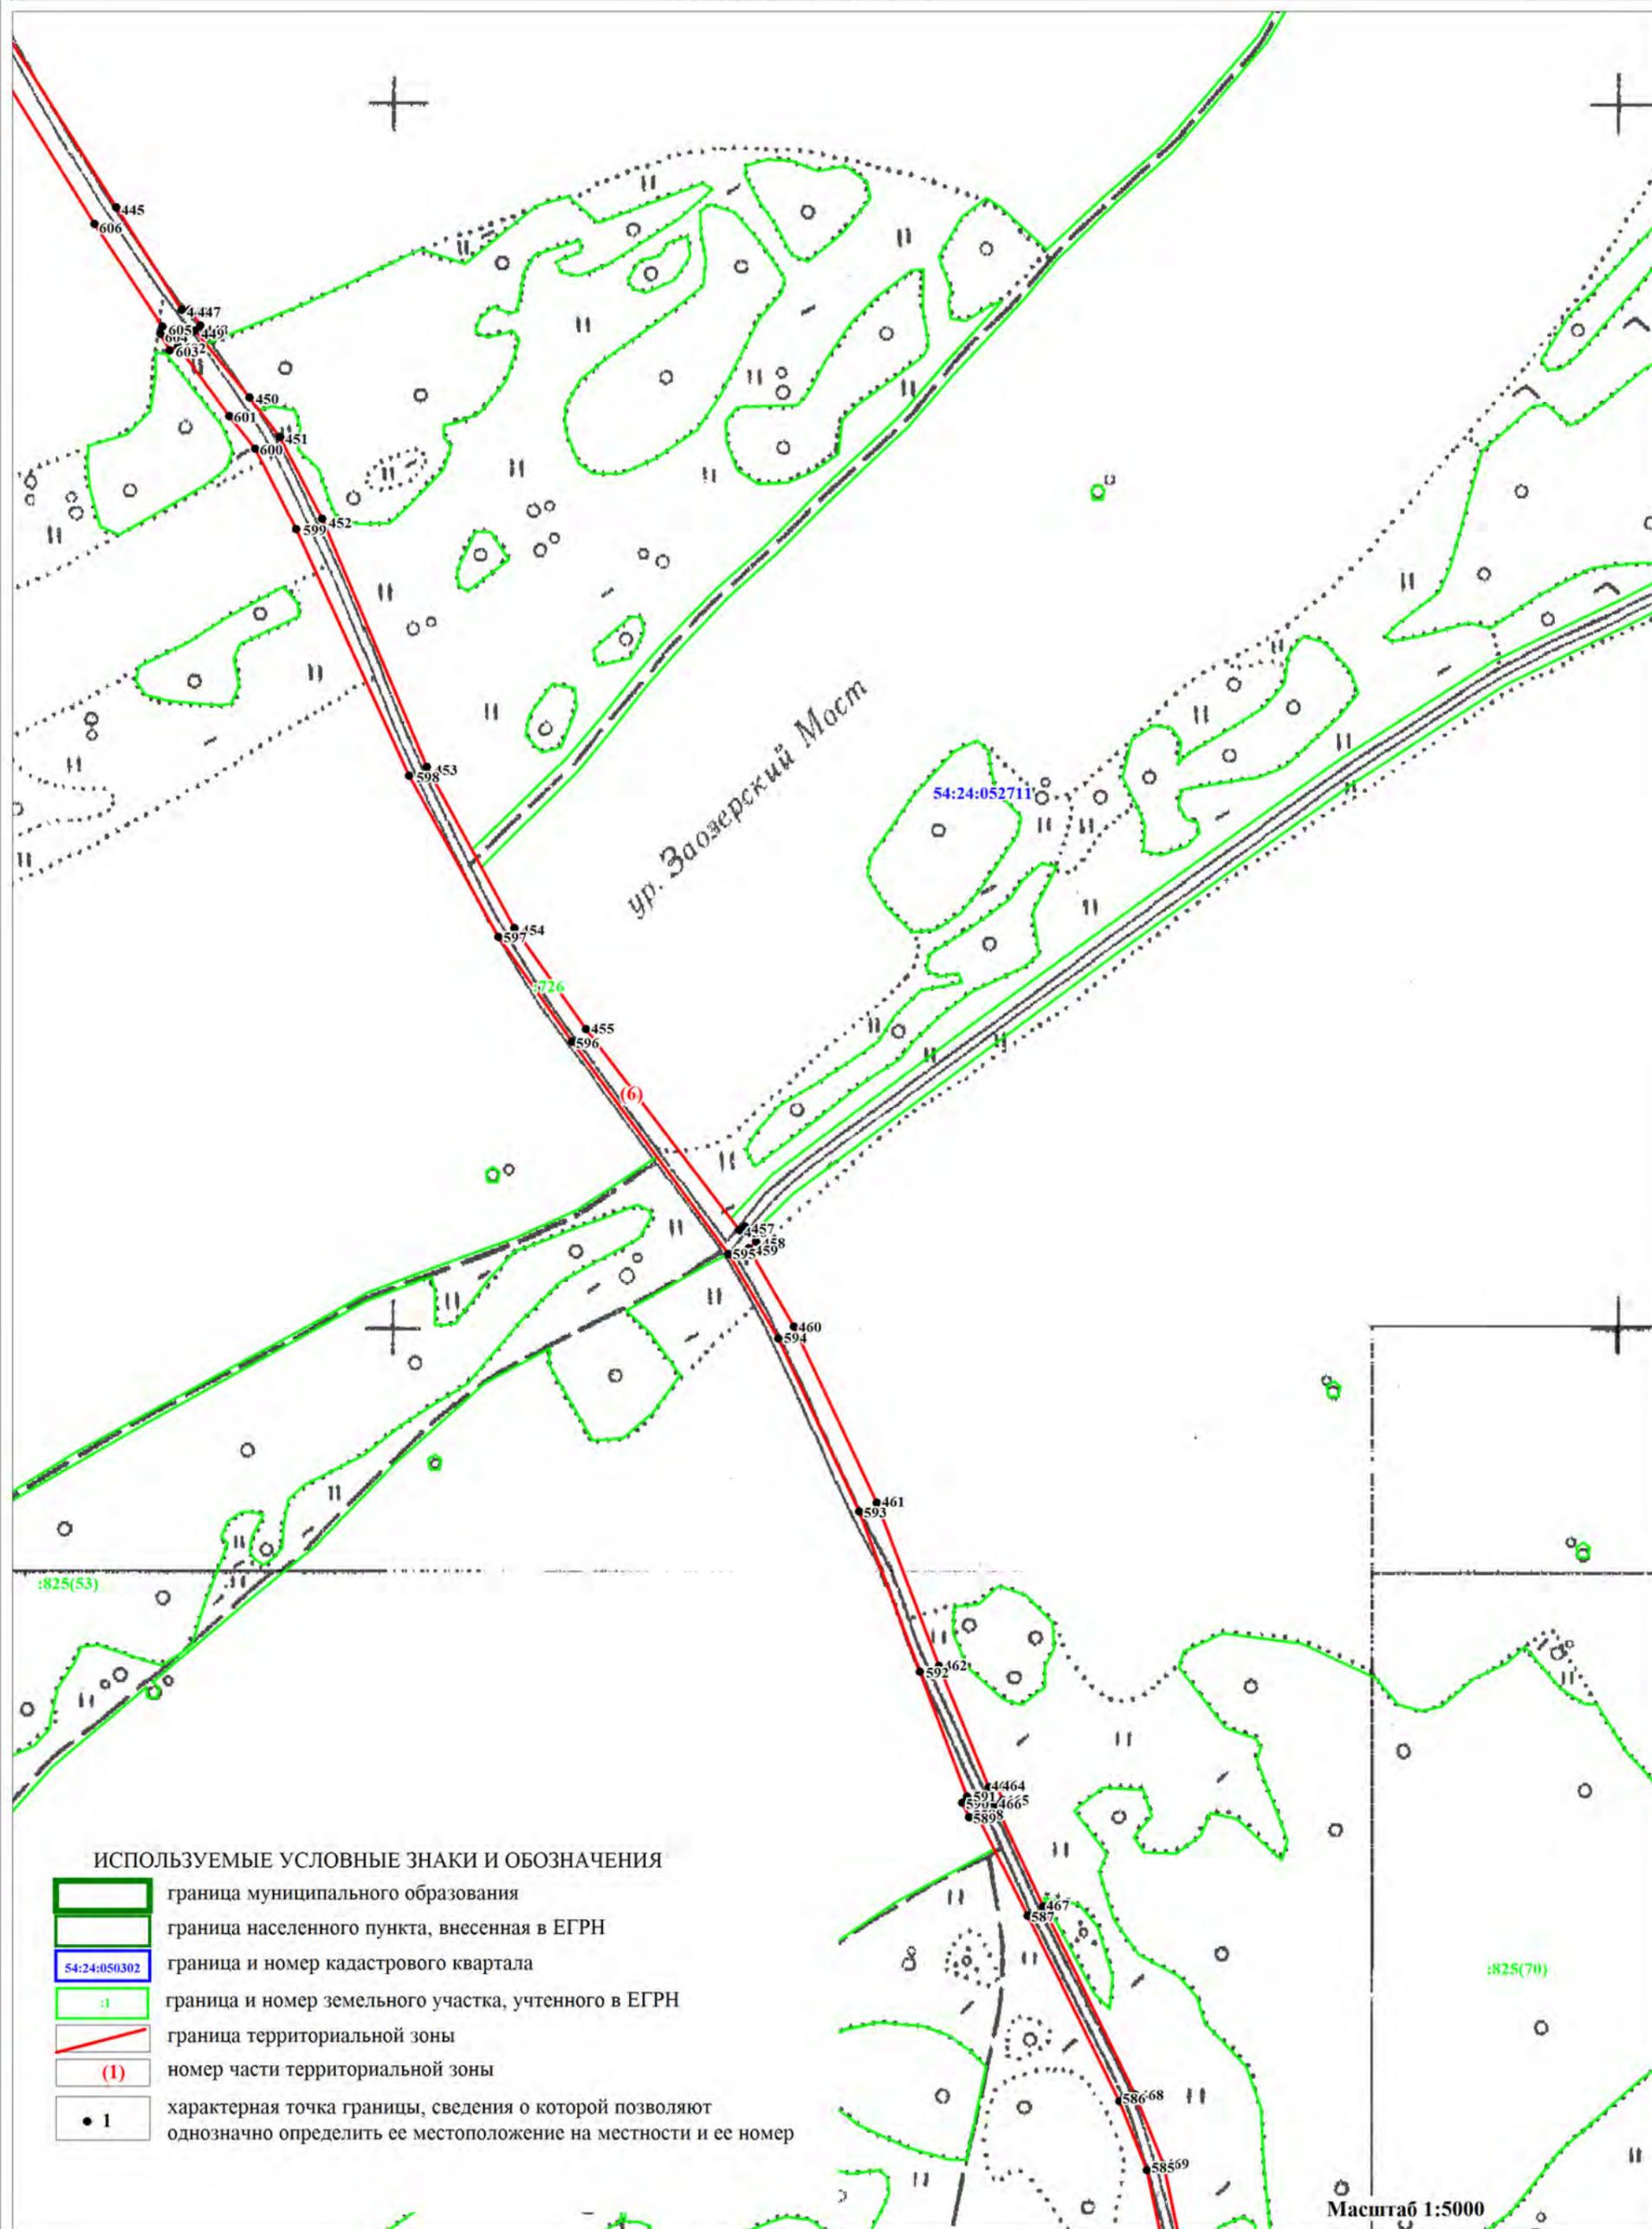

ОПИСАНИЕ МЕСТОПОЛОЖЕНИЯ ГРАНИЦ
ЗОНА ТРАНСПОРТНОЙ ИНФРАСТРУКТУРЫ (Т)

(наименование объекта)
План границ объекта


Лист 21/24

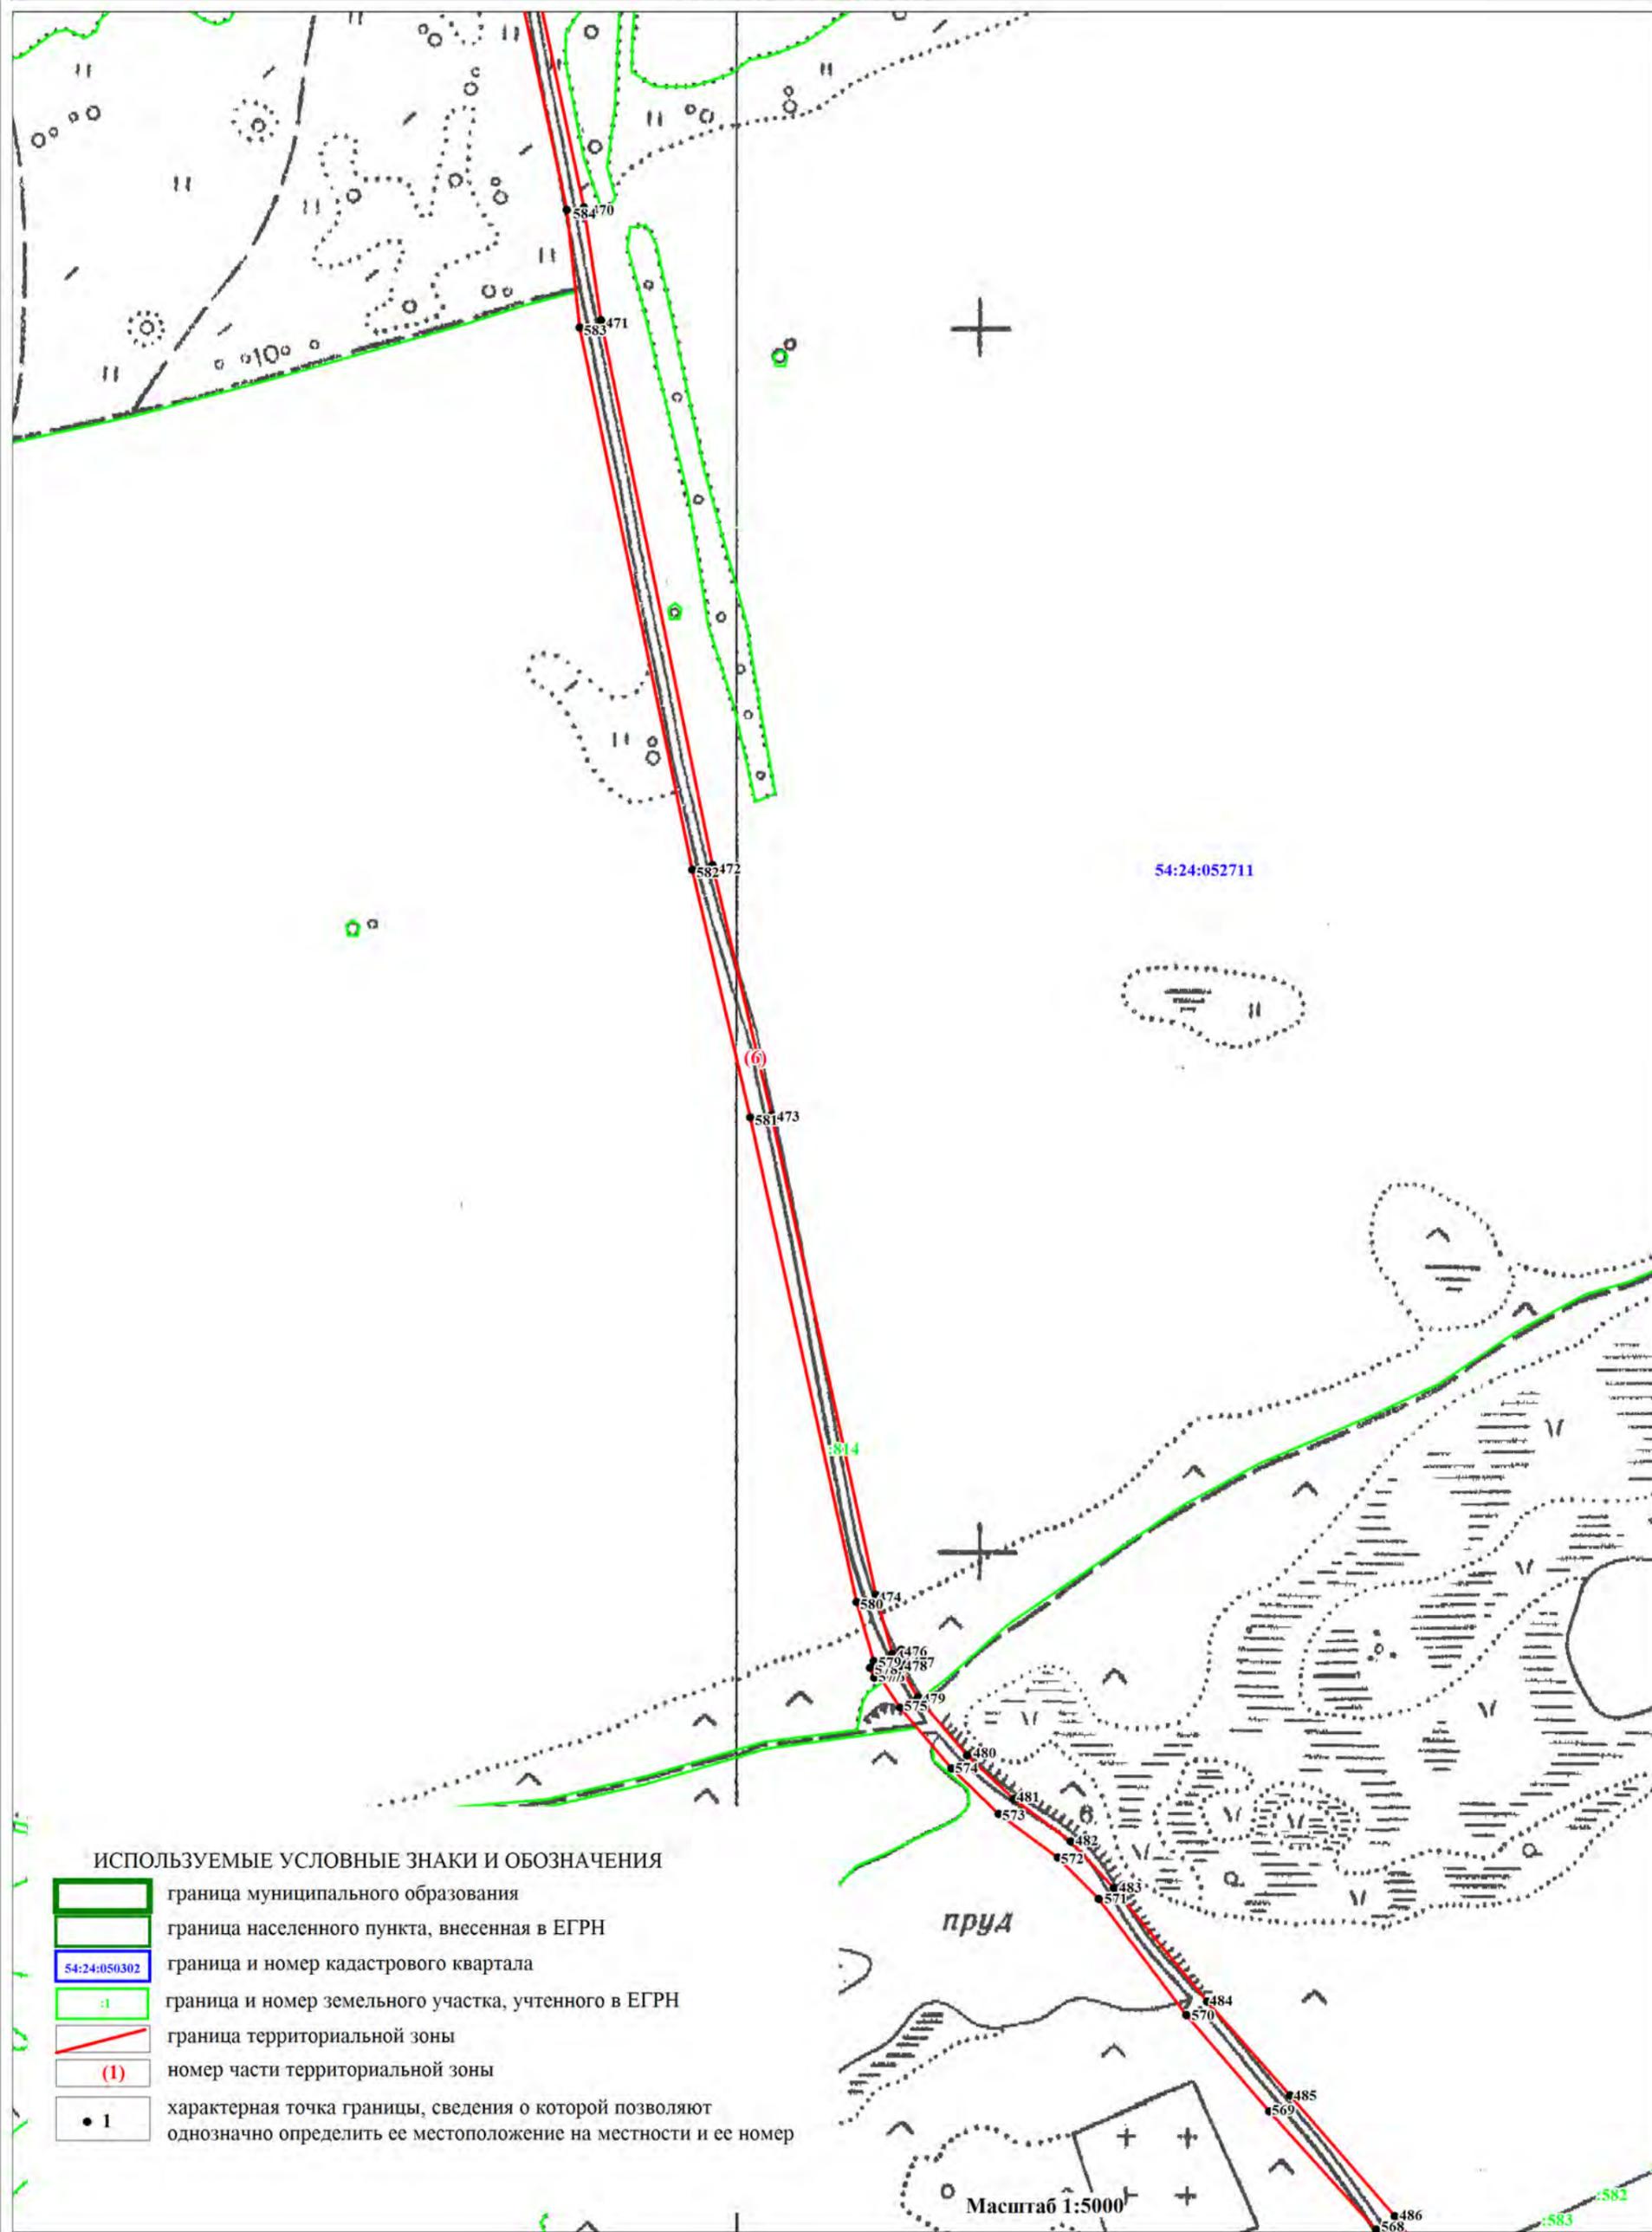


ОПИСАНИЕ МЕСТОПОЛОЖЕНИЯ ГРАНИЦ
ЗОНА ТРАНСПОРТНОЙ ИНФРАСТРУКТУРЫ (Т)


(наименование объекта)
План границ объекта

Лист 22/24

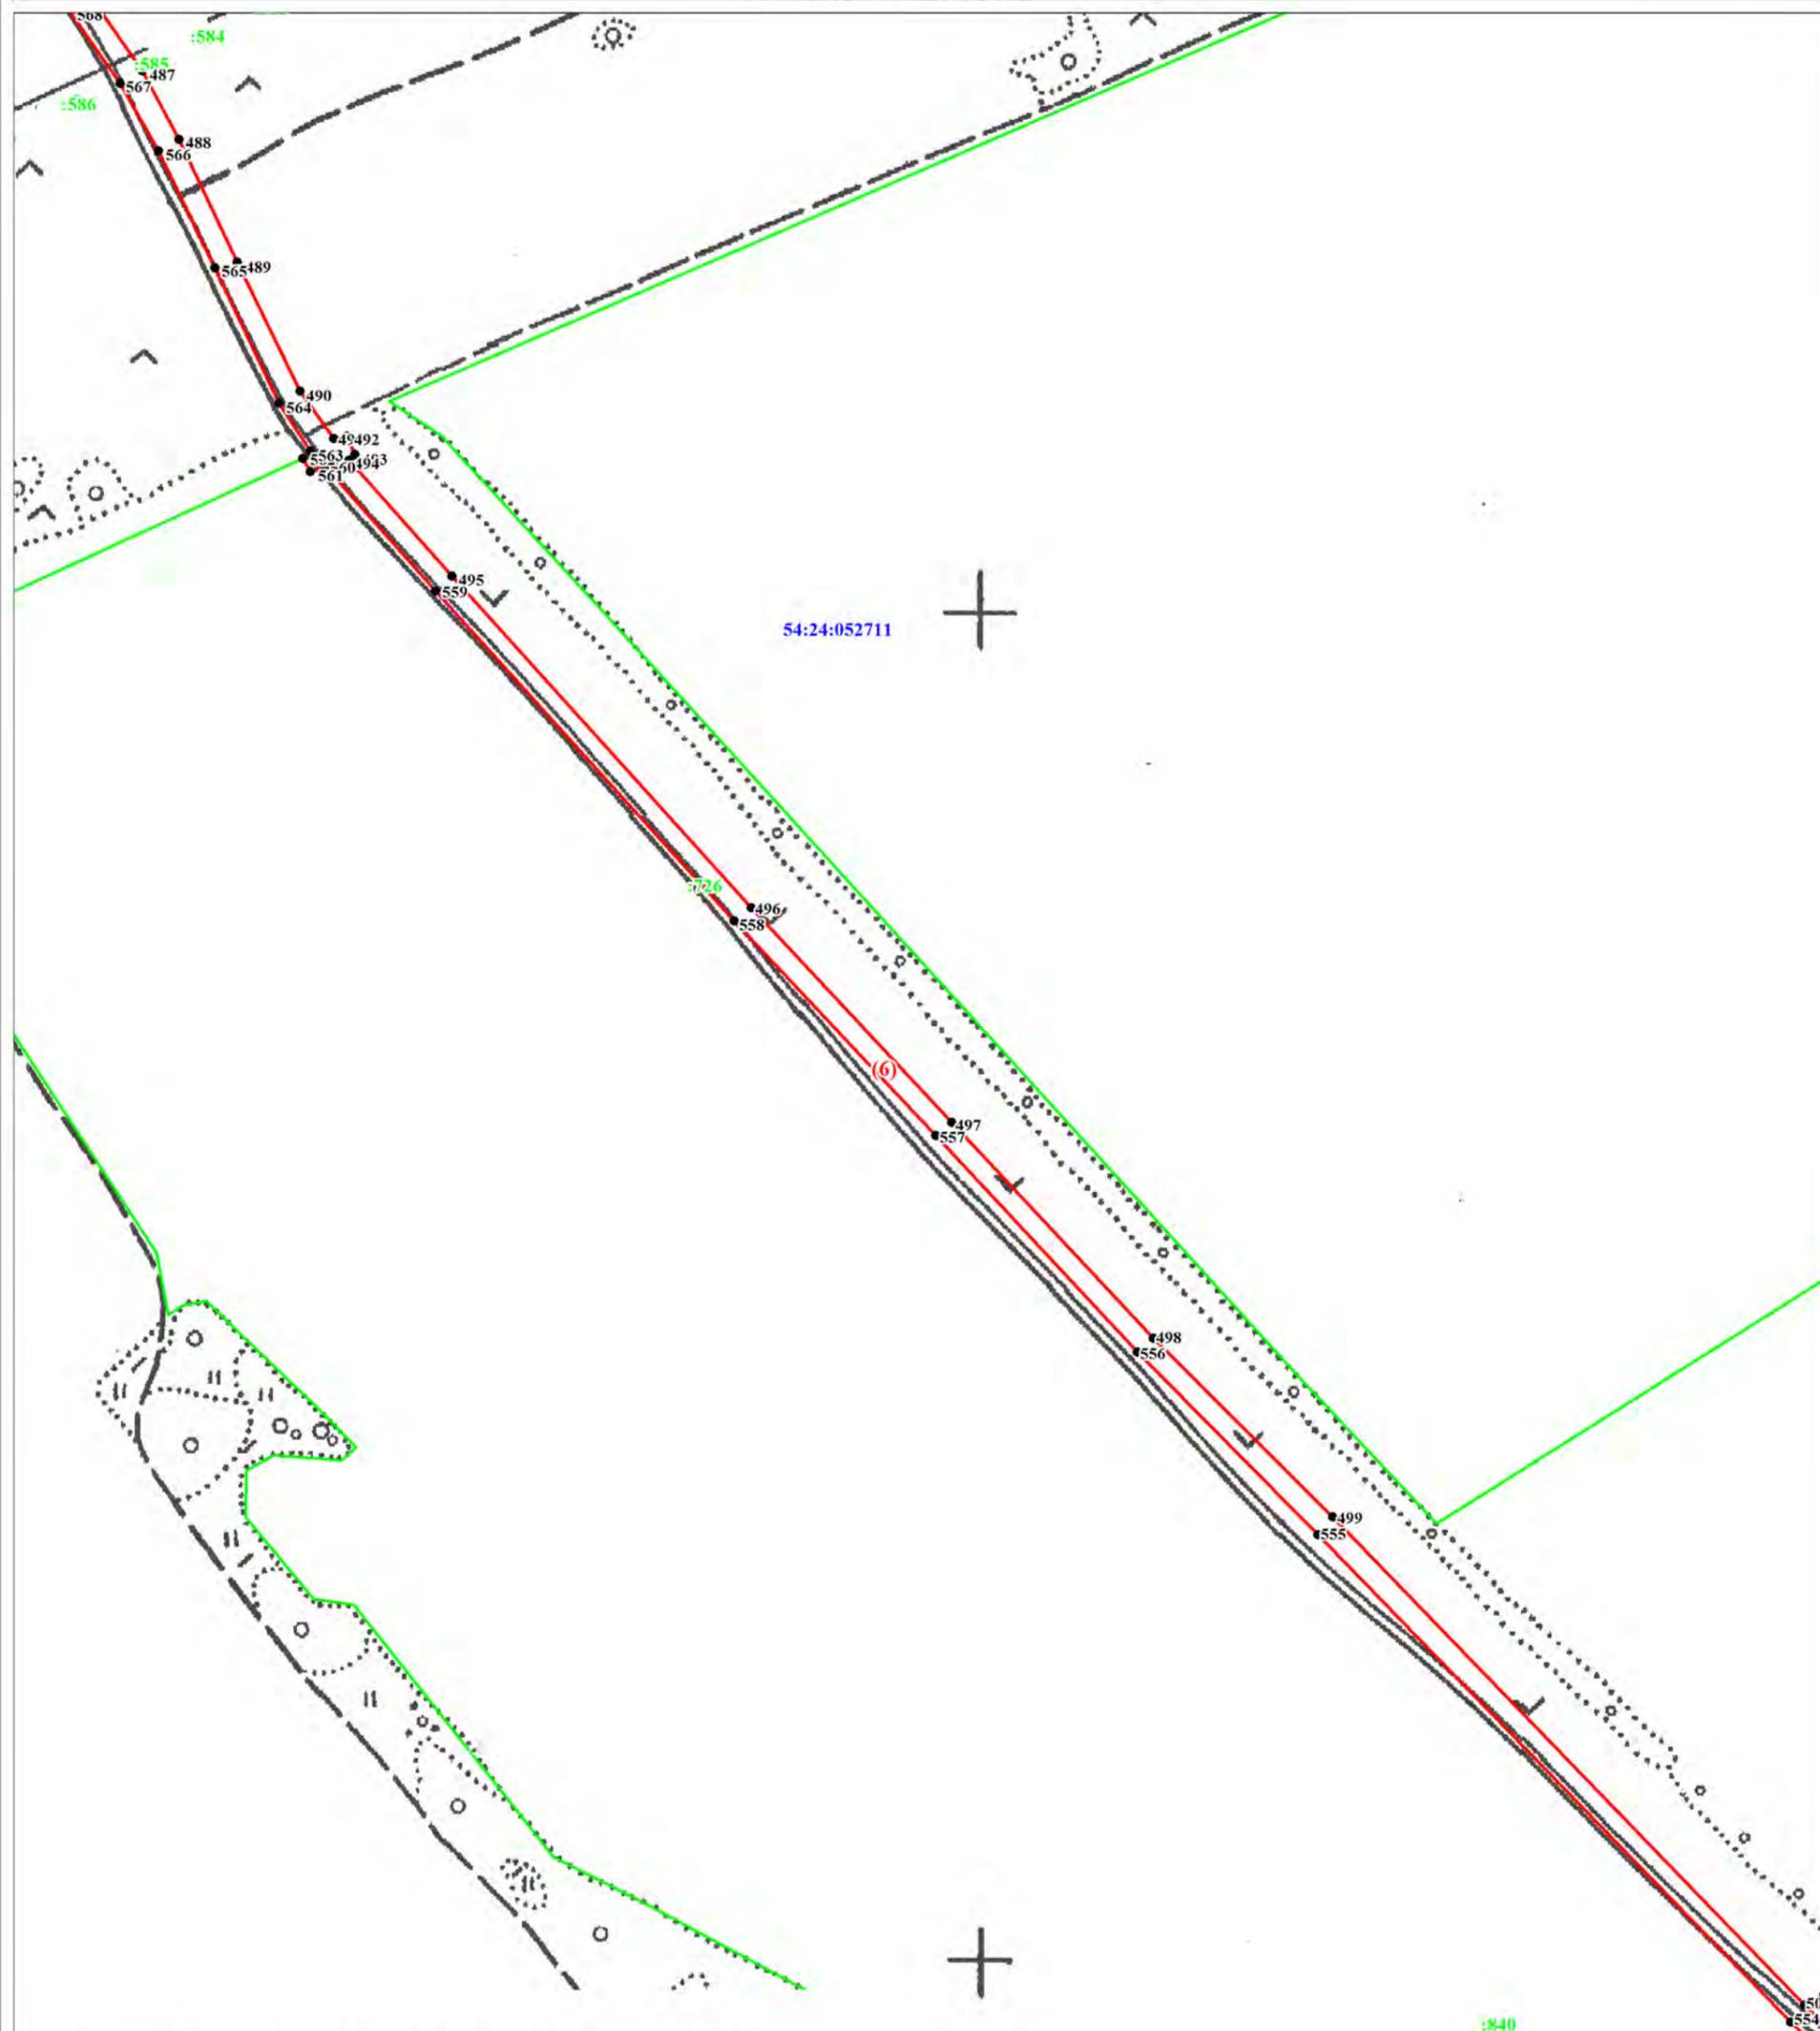

ИСПОЛЬЗУЕМЫЕ УСЛОВНЫЕ ЗНАКИ И ОБОЗНАЧЕНИЯ

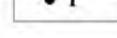-  граница муниципального образования
-  граница населенного пункта, внесенная в ЕГРН
-  граница и номер кадастрового квартала
-  граница и номер земельного участка, учтенного в ЕГРН
-  граница территориальной зоны
-  номер части территориальной зоны
-  характеристическая точка границы, сведения о которой позволяют однозначно определить ее местоположение на местности и ее номер

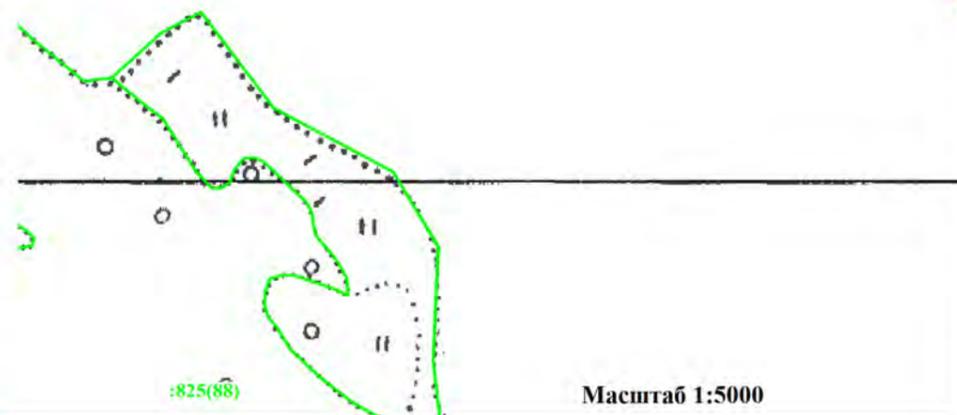


Масштаб 1:5000

ОПИСАНИЕ МЕСТОПОЛОЖЕНИЯ ГРАНИЦ
ЗОНА ТРАНСПОРТНОЙ ИНФРАСТРУКТУРЫ (Т)

(наименование объекта)
План границ объекта


Лист 23/24

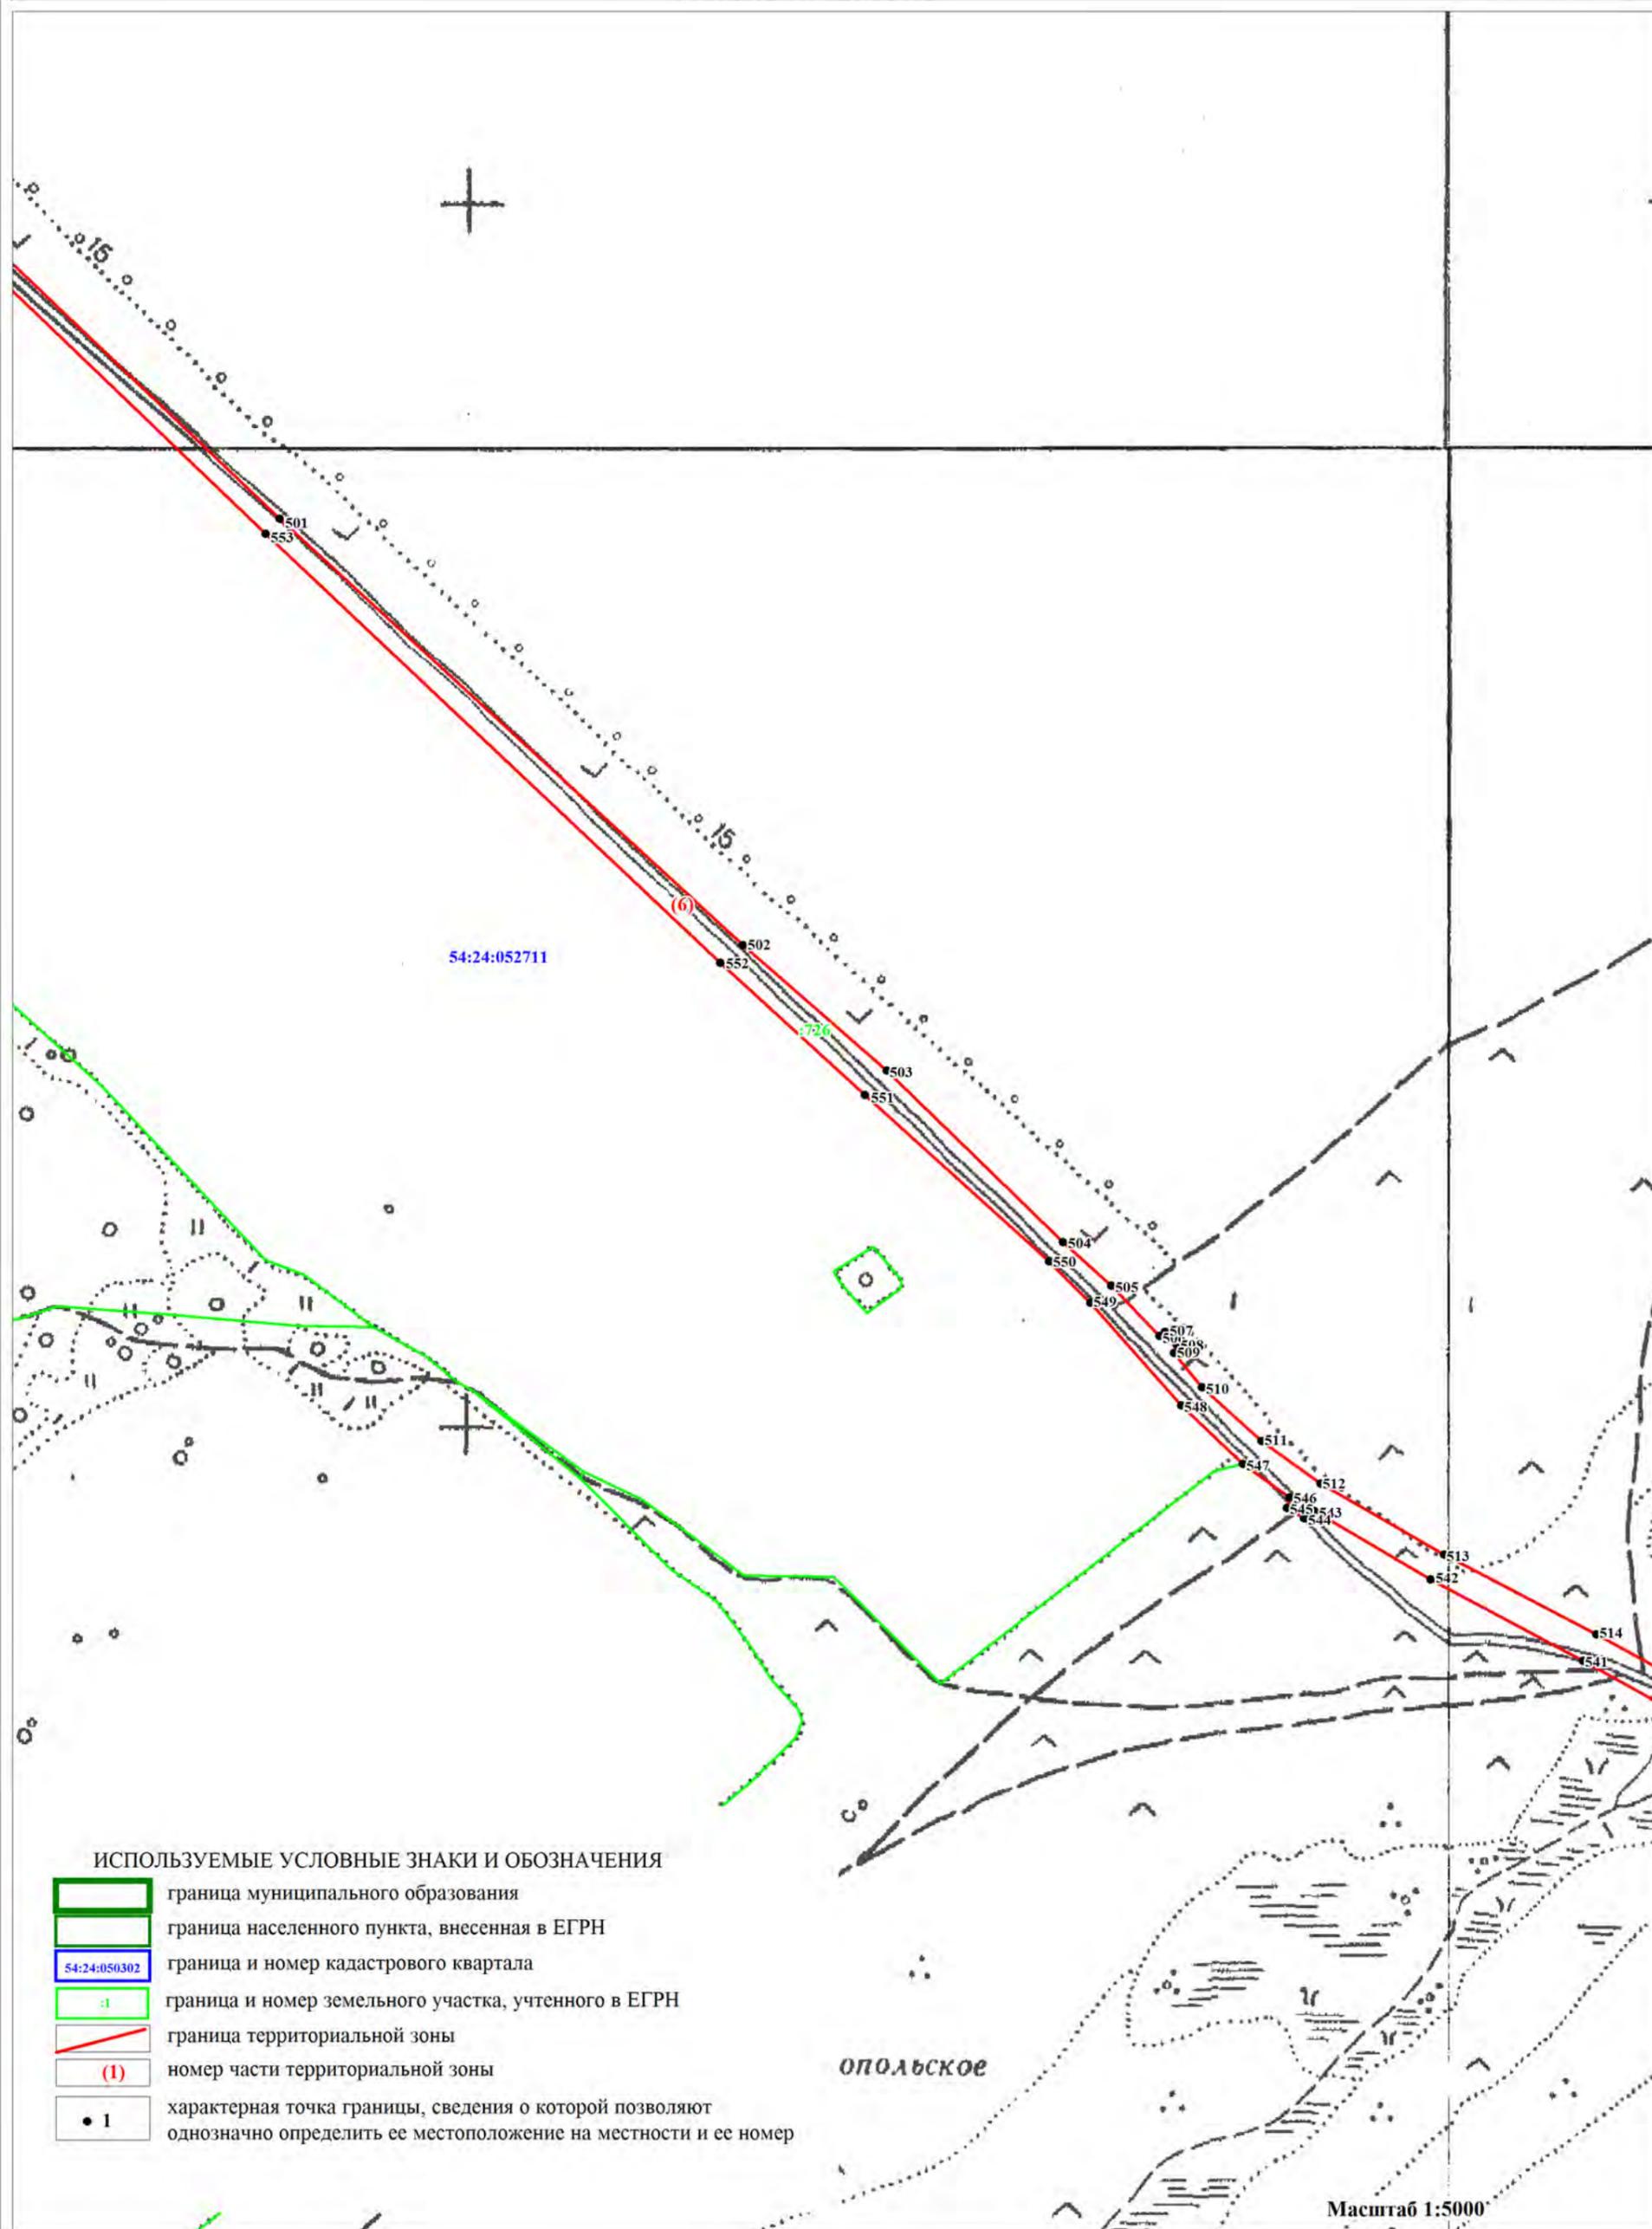

ОПИСАНИЕ МЕСТОПОЛОЖЕНИЯ ГРАНИЦ
ЗОНА ТРАНСПОРТНОЙ ИНФРАСТРУКТУРЫ (Т)

(наименование объекта)
План границ объекта

Лист 24/24

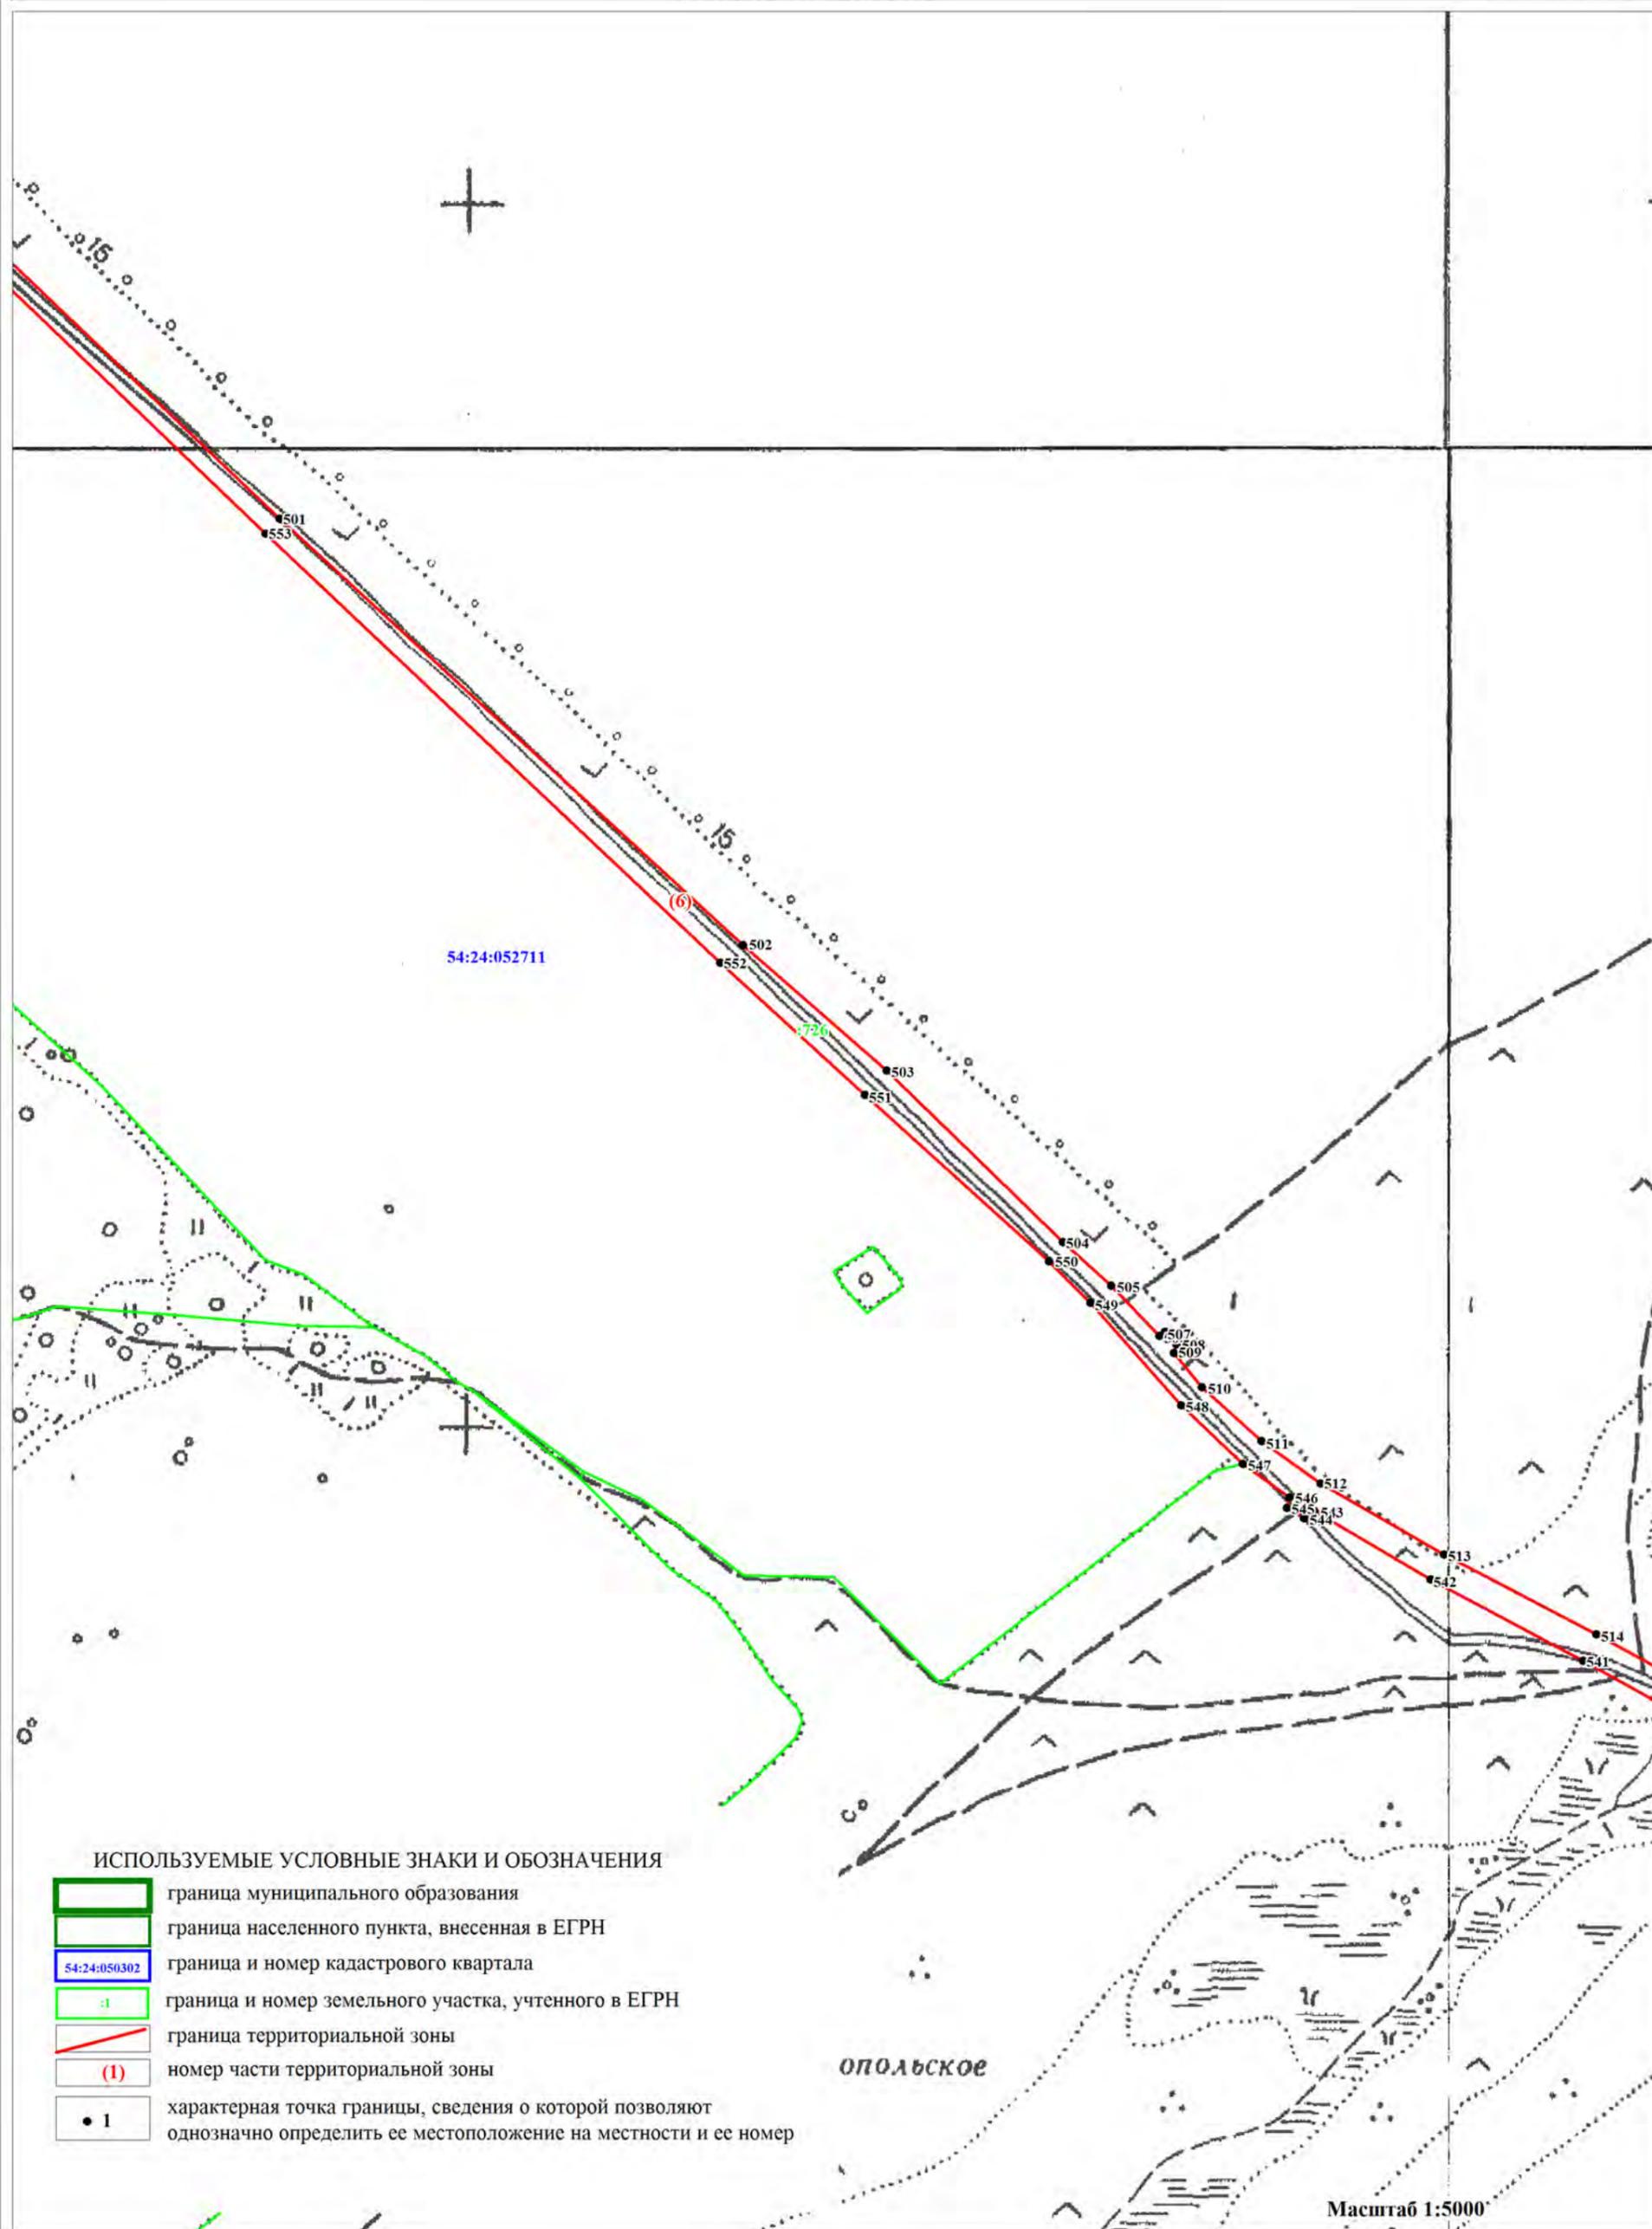

ОПИСАНИЕ МЕСТОПОЛОЖЕНИЯ ГРАНИЦ

Зона сельскохозяйственного использования (Си)

(наименование объекта, местоположение границ которого описано (далее объект))

Сведения об объекте

№ п/п	Характеристики объекта	Описание характеристик
1	Местоположение объекта	Новосибирская область, Тогучинский район, Вассинский сельсовет
2	Площадь объекта +/- величина погрешности определения площадь (P +/- Дельта P)	58211 кв.м.±4222кв.м.
3	Иные характеристики объекта	<p>Основные виды разрешенного использования земельных участков (предельные размеры земельных участков): Сельскохозяйственное использование (1.0) (не установлены); Растениеводство (1.1) (не установлены); Выращивание зерновых и иных сельскохозяйственных культур (1.2) (не установлены); Овощеводство (1.3) (не установлены); Выращивание тонирующих, лекарственных, цветочных культур (1.4) (не установлены); Садоводство (1.5) (не установлены); Выращивание льна и конопли (1.6) (не установлены); Животноводство (1.7) (min- 0,05 га, max – 50,0 га); Скотоводство (1.8) (min- 0,05 га, max – 50,0 га); Звероводство (1.9) (min- 0,05 га, max – 50,0 га); Птицеводство (1.10) (min- 0,05 га, max – 50,0 га); Свиноводство (1.11) (min- 0,05 га, max – 50,0 га); Пчеловодство (1.12) (не установлены); Рыбоводство (1.13) (не установлены); Научное обеспечение сельского хозяйства (1.14) (не установлены); Хранение и переработка сельскохозяйственной продукции (1.15) (min- 0,05 га, max – 50,0 га); Ведение личного подсобного хозяйства на полевых участках (1.16) (min- не установлены, max – 2,5 га); Питомники (1.17) (не установлены); Обеспечение сельскохозяйственного производства (1.18) (min- не установлены, max – 50,0 га)</p> <p>Условно-разрешенные виды использования земельных участков (предельные размеры земельных участков): Коммунальное обслуживание (3.1) (min- не установлены, max – 25,0 га); Служебные гаражи (4.9) (min- не установлены, max – 5,0 га); Автомобильный транспорт (7.2) (не установлены); Водные объекты (11.0) (не установлены); Специальное пользование водными объектами (11.2) (не установлены); Гидротехнические сооружения (11.3) (не установлены).</p> <p>Вспомогательные виды разрешенного использования земельных участков: Не устанавливается.</p>

ОПИСАНИЕ МЕСТОПОЛОЖЕНИЯ ГРАНИЦ

Зона сельскохозяйственного использования (Си)

(наименование объекта)

Сведения о местоположении границ объекта

1. Система координат **МСК НСО, зона 4**

2. Сведения о характерных точках границ объекта

Обозначение характерных точек границ	Координаты, м		Метод определения координат характерной точки	Средняя квадратическая погрешность положения характерной точки (M _t), м	Описание обозначения точки на местности (при наличии)
	X	Y			
-	-	-	-	-	-

3. Сведения о характерных точках части (частей) границы объекта

Обозначение характерных точек части границы	Координаты, м		Метод определения координат характерной точки	Средняя квадратическая погрешность положения характерной точки (M _t), м	Описание обозначения точки на местности (при наличии)
	X	Y			
	часть №1				
1	491442,95	4290452,72	Картометрический метод	5	-
2	491432,89	4290454,18	Картометрический метод	5	-
3	491428,59	4290450,72	Картометрический метод	5	-
4	491348,45	4290454,30	Картометрический метод	5	-
5	491341,29	4290456,61	Картометрический метод	5	-
6	491241,95	4290485,11	Картометрический метод	5	-
7	491232,41	4290436,07	Картометрический метод	5	-
8	491229,89	4290417,99	Картометрический метод	5	-
9	491227,01	4290395,30	Картометрический метод	5	-
10	491224,87	4290378,25	Картометрический метод	5	-
11	491300,55	4290368,75	Картометрический метод	5	-
12	491339,74	4290368,65	Картометрический метод	5	-
13	491341,12	4290379,64	Картометрический метод	5	-
14	491394,81	4290370,98	Картометрический метод	5	-
15	491416,99	4290367,41	Картометрический метод	5	-
16	491417,98	4290366,04	Картометрический метод	5	-
17	491438,91	4290363,73	Картометрический метод	5	-
18	491454,16	4290365,53	Картометрический метод	5	-
19	491522,55	4290374,45	Картометрический метод	5	-
20	491531,01	4290375,56	Картометрический метод	5	-
21	491531,73	4290382,35	Картометрический метод	5	-
22	491532,56	4290390,32	Картометрический метод	5	-
23	491534,15	4290408,18	Картометрический метод	5	-
24	491534,85	4290408,11	Картометрический метод	5	-
25	491535,31	4290413,04	Картометрический метод	5	-
26	491535,45	4290422,19	Картометрический метод	5	-
27	491535,98	4290429,67	Картометрический метод	5	-
28	491537,05	4290444,86	Картометрический метод	5	-
29	491532,84	4290445,22	Картометрический метод	5	-
1	491442,95	4290452,72	Картометрический метод	5	-
	часть №2				
30	491866,55	4295284,83	Картометрический метод	5	-
31	491924,34	4295368,70	Картометрический метод	5	-
32	491846,52	4295431,23	Картометрический метод	5	-
33	491786,95	4295349,61	Картометрический метод	5	-

ОПИСАНИЕ МЕСТОПОЛОЖЕНИЯ ГРАНИЦ**Зона сельскохозяйственного использования (Си)**


(наименование объекта)

Сведения о местоположении границ объекта**3. Сведения о характерных точках части (частей) границы объекта**

Обозначение характерных точек части границы	Координаты, м		Метод определения координат характерной точки	Средняя квадратическая погрешность положения характерной точки (M _t), м	Описание обозначения точки на местности (при наличии)
	X	Y			
30	491866,55	4295284,83	Картометрический метод	5	-
	часть №3				
34	482227,75	4300266,17	Картометрический метод	5	-
35	482282,60	4300310,27	Картометрический метод	5	-
36	482257,69	4300333,81	Картометрический метод	5	-
37	482208,78	4300293,36	Картометрический метод	5	-
38	482209,24	4300283,08	Картометрический метод	5	-
34	482227,75	4300266,17	Картометрический метод	5	-
	часть №4				
39	482028,59	4300152,71	Картометрический метод	5	-
40	482119,31	4300213,15	Картометрический метод	5	-
41	482051,67	4300326,95	Картометрический метод	5	-
42	481987,23	4300393,22	Картометрический метод	5	-
43	481961,60	4300286,60	Картометрический метод	5	-
44	481968,31	4300263,91	Картометрический метод	5	-
39	482028,59	4300152,71	Картометрический метод	5	-

ОПИСАНИЕ МЕСТОПОЛОЖЕНИЯ ГРАНИЦ
ЗОНА СЕЛЬСКОХОЗЯЙСТВЕННОГО ИСПОЛЬЗОВАНИЯ (СИ)


(наименование объекта)
План границ объекта

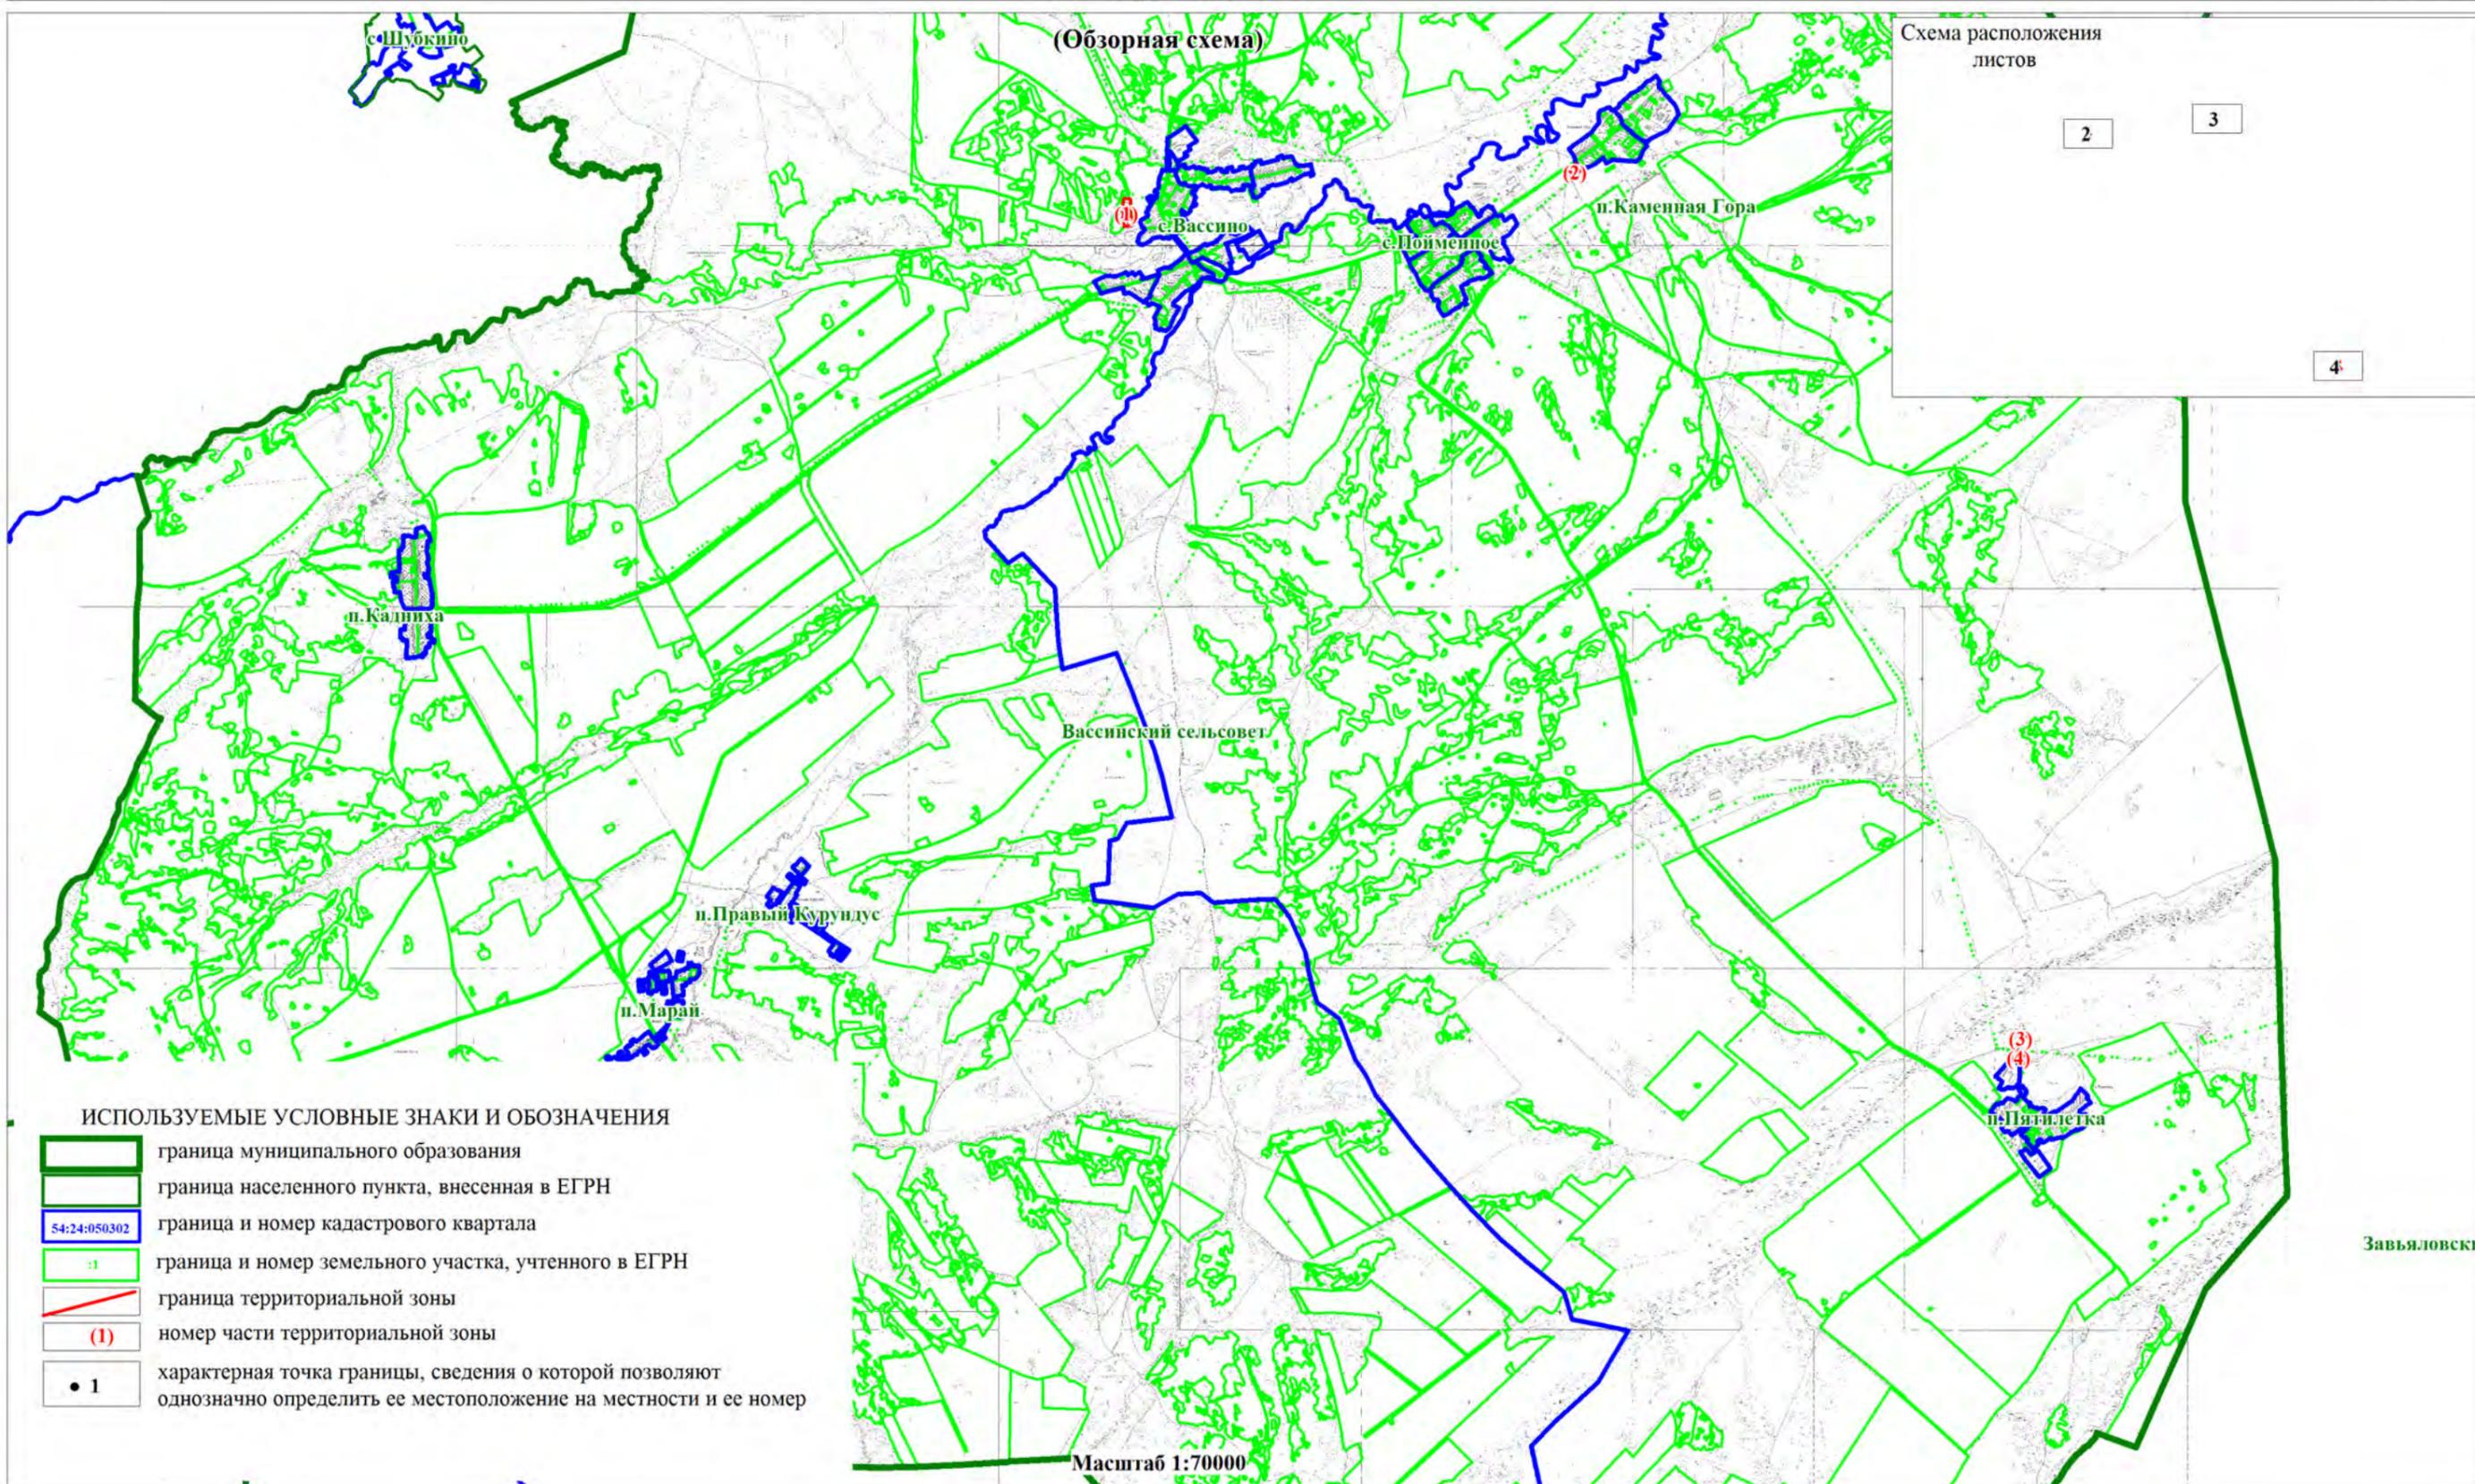

ОПИСАНИЕ МЕСТОПОЛОЖЕНИЯ ГРАНИЦ
ЗОНА СЕЛЬСКОХОЗЯЙСТВЕННОГО ИСПОЛЬЗОВАНИЯ (СИ)


(наименование объекта)
План границ объекта

Лист 2/4

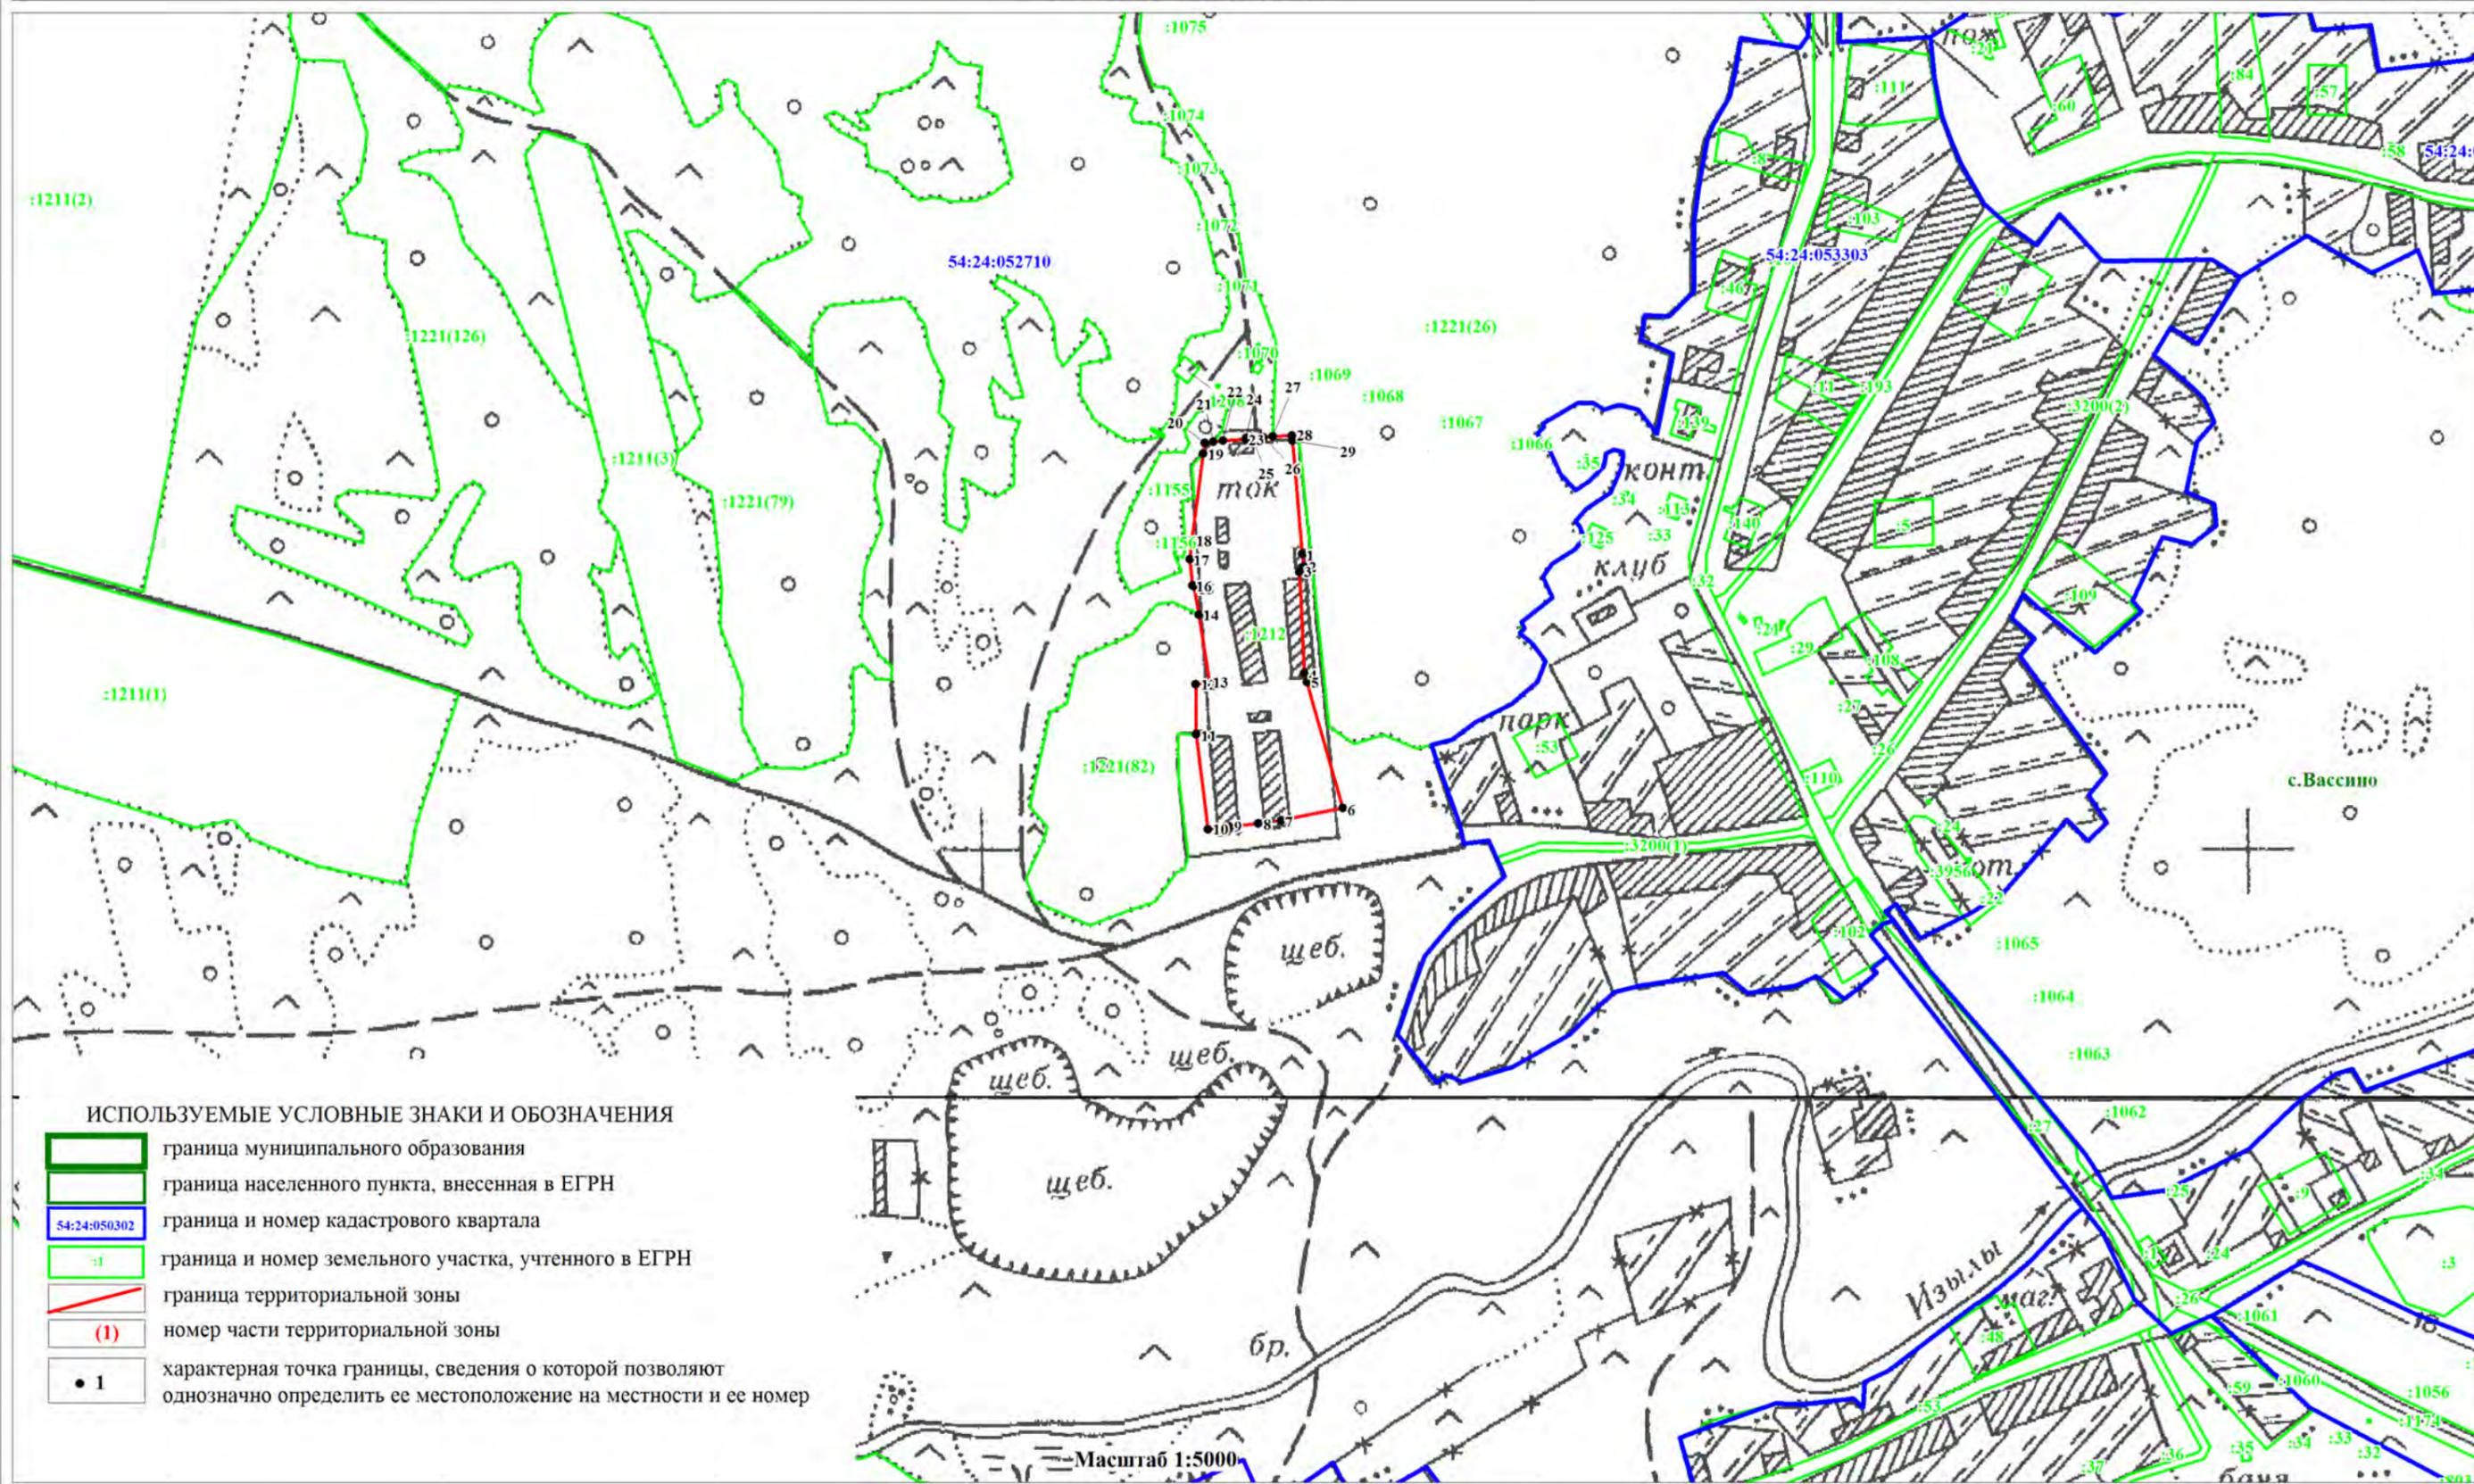

ОПИСАНИЕ МЕСТОПОЛОЖЕНИЯ ГРАНИЦ
ЗОНА СЕЛЬСКОХОЗЯЙСТВЕННОГО ИСПОЛЬЗОВАНИЯ (СИ)

(наименование объекта)
План границ объекта

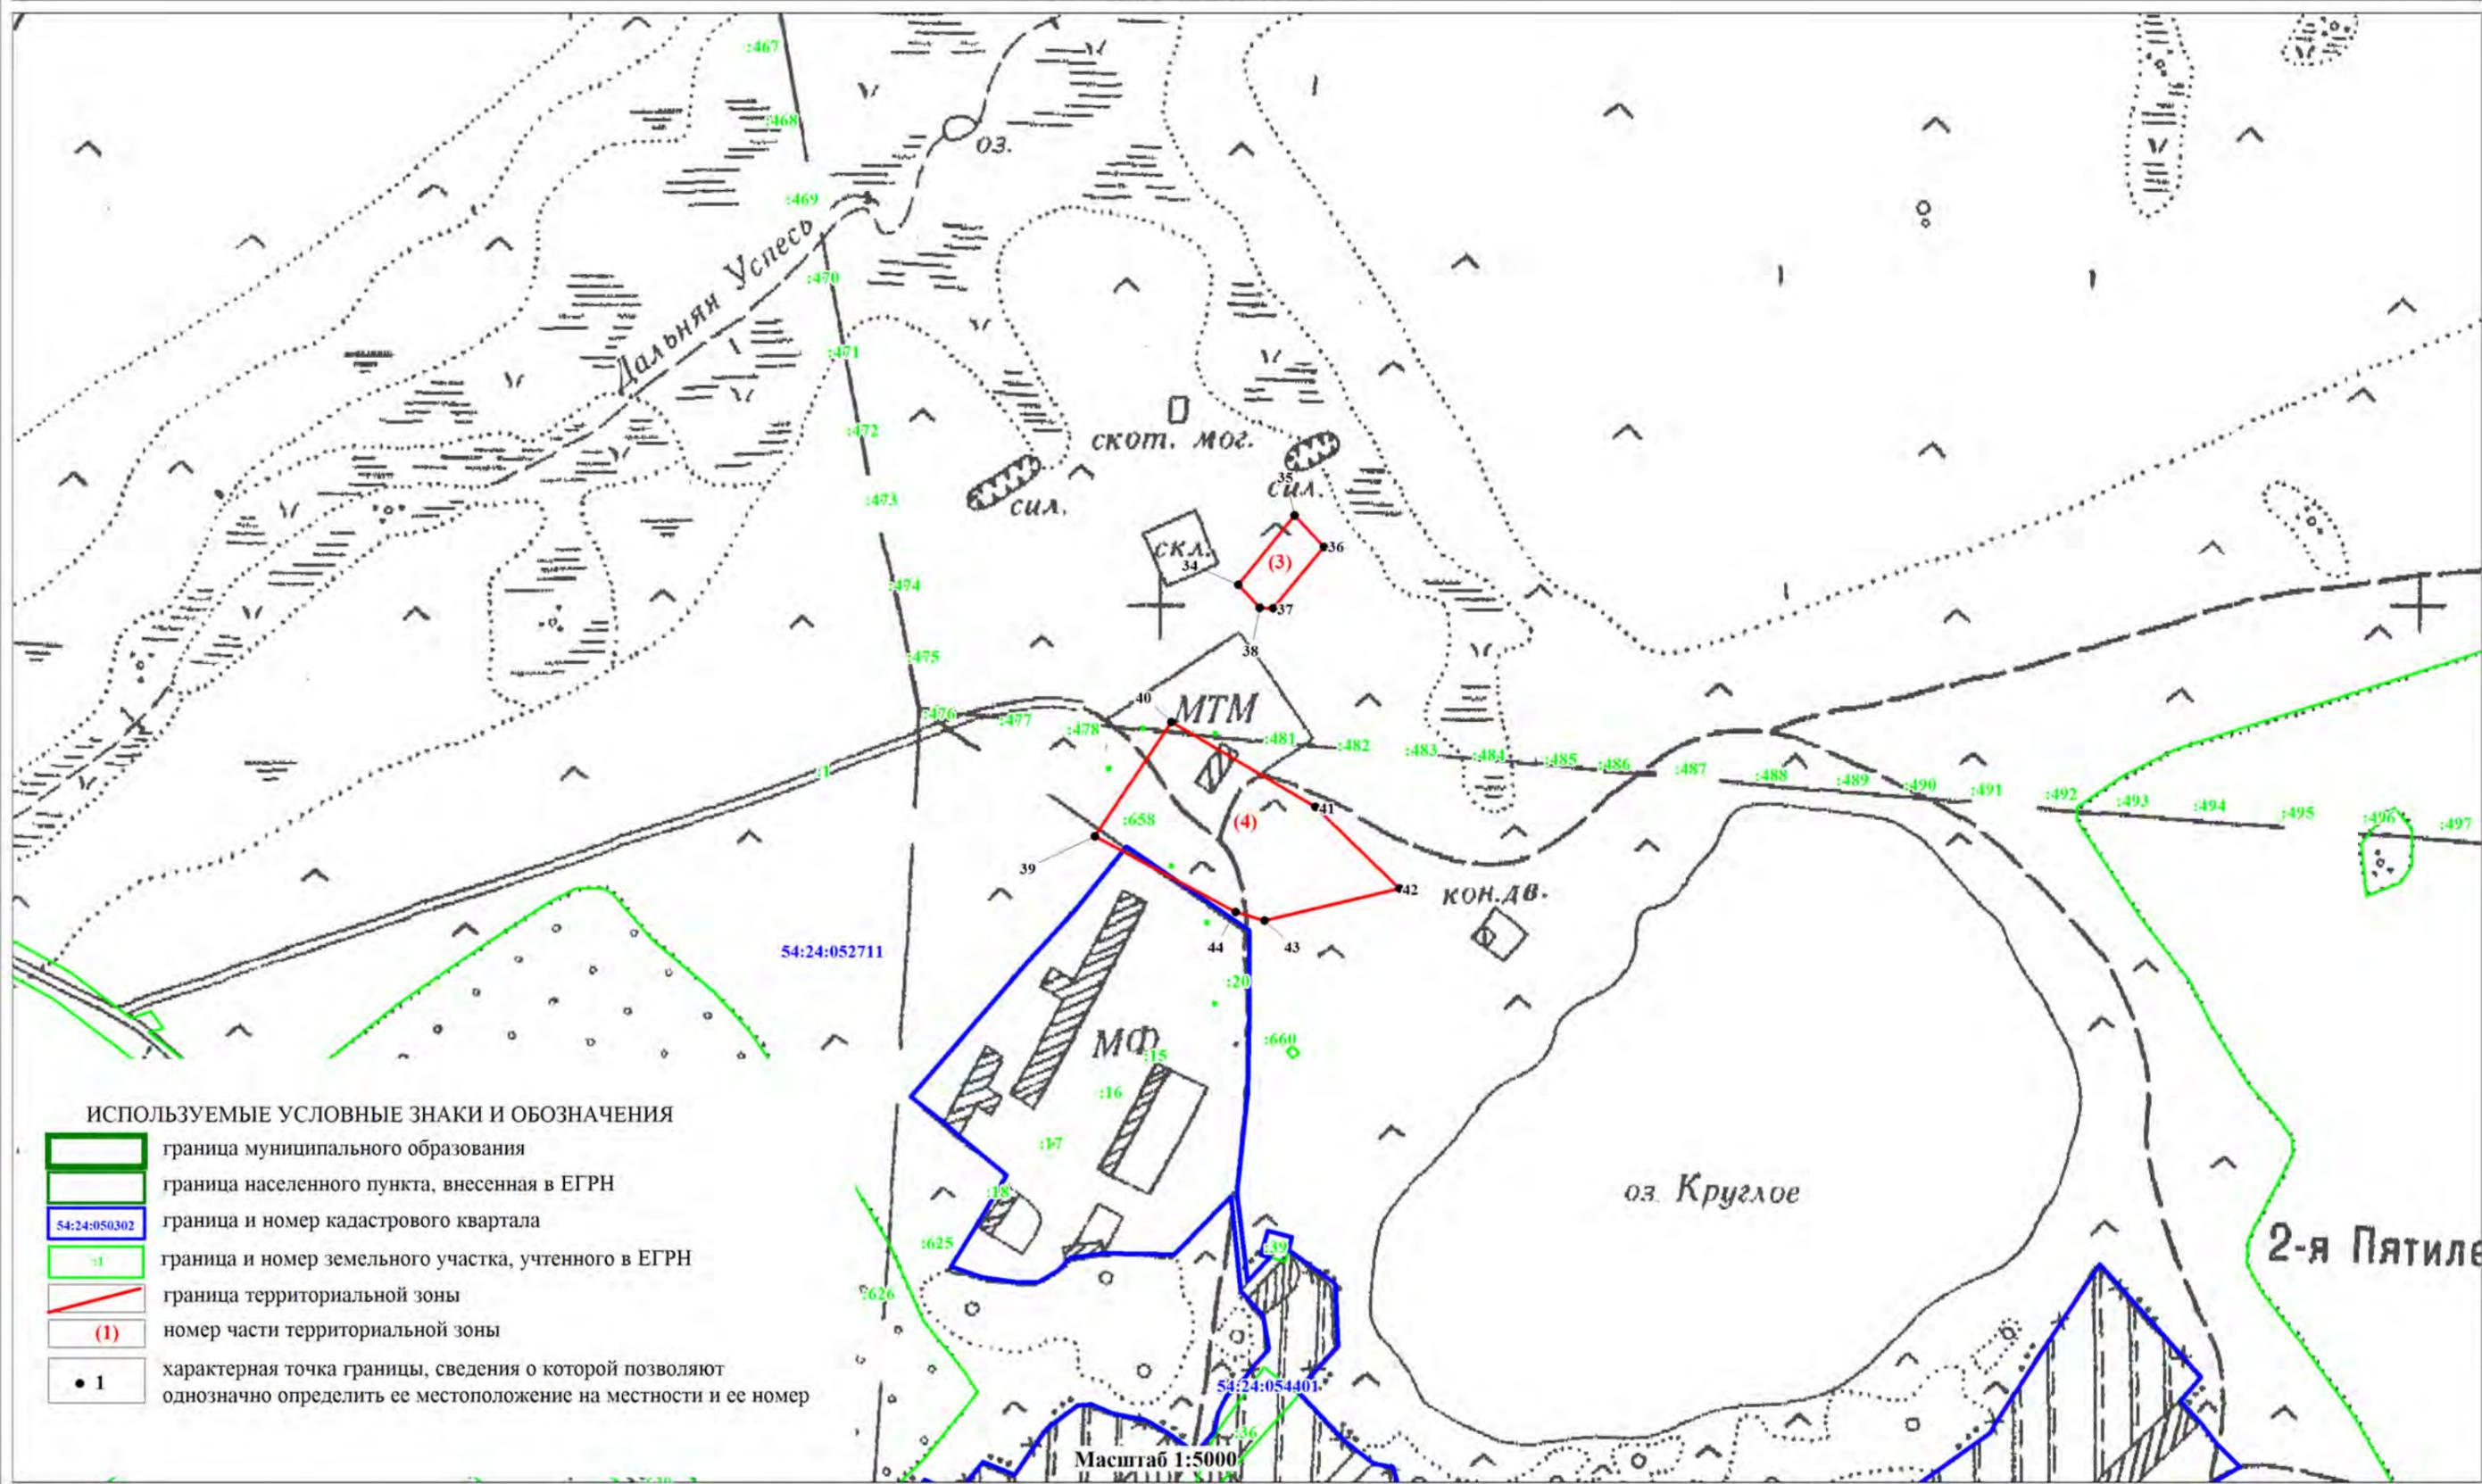

ОПИСАНИЕ МЕСТОПОЛОЖЕНИЯ ГРАНИЦ

Зона обеспечения сельскохозяйственного производства (СиСп)

(наименование объекта, местоположение границ которого описано (далее объект))

Сведения об объекте

№ п/п	Характеристики объекта	Описание характеристик
1	Местоположение объекта	Новосибирская область, Тогучинский район, Вассинский сельсовет, п.Пятилетка, п.Правый Курундус, п.Марай, п.Каменная Гора, с.Вассино, п.Кадниха, с.Пойменное
2	Площадь объекта +/- величина погрешности определения площадь (Р +/- Дельта Р)	2277047кв.м.±26407кв.м.
3	Иные характеристики объекта	<p>Основные виды разрешенного использования земельных участков (предельные размеры земельных участков): Сельскохозяйственное использование (1.0) (не установлены); Растениеводство (1.1) (не установлены); Выращивание зерновых и иных сельскохозяйственных культур (1.2) (не установлены); Овощеводство (1.3) (не установлены); Выращивание тонизирующих, лекарственных, цветочных культур (1.4) (не установлены); Садоводство (1.5) (не установлены); Выращивание льна и конопли (1.6) (не установлены); Животноводство (1.7) (min- 0,05 га, max – 50,0 га); Скотоводство (1.8) (min- 0,05 га, max – 50,0 га); Звероводство (1.9) (min- 0,05 га, max – 50,0 га); Птицеводство (1.10) (min- 0,05 га, max – 50,0 га); Свиноводство (1.11) (min- 0,05 га, max – 50,0 га); Пчеловодство (1.12) (не установлены); Рыбоводство (1.13) (не установлены); Научное обеспечение сельского хозяйства (1.14) (не установлены); Хранение и переработка сельскохозяйственной продукции (1.15) (min- 0,05 га, max – 50,0 га); Ведение личного подсобного хозяйства на полевых участках (1.16) (min- не установлены, max – 2,5 га); Питомники (1.17) (не установлены); Обеспечение сельскохозяйственного производства (1.18) (min- не установлены, max – 50,0 га)</p> <p>Условно-разрешенные виды использования земельных участков (предельные размеры земельных участков): Коммунальное обслуживание (3.1) (min- не установлены, max – 25,0 га); Служебные гаражи (4.9) (min- не установлены, max – 5,0 га); Автомобильный транспорт (7.2) (не установлены); Водные объекты (11.0) (не установлены); Специальное пользование водными объектами (11.2) (не установлены); Гидротехнические сооружения (11.3) (не установлены).</p> <p>Вспомогательные виды разрешенного использования земельных участков: Не устанавливается.</p>

ОПИСАНИЕ МЕСТОПОЛОЖЕНИЯ ГРАНИЦ

Зона обеспечения сельскохозяйственного производства (СиСп)

(наименование объекта)

Сведения о местоположении границ объекта

1. Система координат **МСК НСО, зона 4**

2. Сведения о характерных точках границ объекта

Обозначение характерных точек границ	Координаты, м		Метод определения координат характерной точки	Средняя квадратическая погрешность положения характерной точки (M _t), м	Описание обозначения точки на местности (при наличии)
	X	Y			
-	-	-	-	-	-

3. Сведения о характерных точках части (частей) границы объекта

Обозначение характерных точек части границы	Координаты, м		Метод определения координат характерной точки	Средняя квадратическая погрешность положения характерной точки (M _t), м	Описание обозначения точки на местности (при наличии)
	X	Y			

п.Кадниха

	часть №1				
1	487999,70	4282513,99	Картометрический метод	5	-
2	487991,04	4282265,23	Картометрический метод	5	-
3	487930,57	4282169,78	Картометрический метод	5	-
4	488013,70	4282114,28	Картометрический метод	5	-
5	488181,31	4281999,23	Картометрический метод	5	-
6	488307,11	4282198,63	Картометрический метод	5	-
7	488346,23	4282404,77	Картометрический метод	5	-
8	488177,49	4282530,31	Картометрический метод	5	-
9	488158,64	4282532,67	Картометрический метод	5	-
10	488167,62	4282600,75	Картометрический метод	5	-
11	488181,32	4282659,98	Картометрический метод	5	-
12	488175,87	4282676,93	Картометрический метод	5	-
13	488168,43	4282684,63	Картометрический метод	5	-
14	488149,59	4282695,86	Картометрический метод	5	-
15	488112,94	4282709,04	Картометрический метод	5	-
16	488085,19	4282719,45	Картометрический метод	5	-
17	488063,88	4282726,41	Картометрический метод	5	-
18	488039,14	4282732,58	Картометрический метод	5	-
19	488033,25	4282732,92	Картометрический метод	5	-
20	488031,19	4282733,69	Картометрический метод	5	-
21	488007,52	4282738,54	Картометрический метод	5	-
22	488000,75	4282543,97	Картометрический метод	5	-
1	487999,70	4282513,99	Картометрический метод	5	-

с.Вассино

	часть №2				
23	491883,44	4291573,92	Картометрический метод	5	-
24	491873,99	4291516,59	Картометрический метод	5	-
25	491867,13	4291517,34	Картометрический метод	5	-
26	491864,15	4291497,04	Картометрический метод	5	-
27	491858,24	4291456,74	Картометрический метод	5	-
28	491866,91	4291445,48	Картометрический метод	5	-
29	491868,95	4291410,75	Картометрический метод	5	-
30	491877,64	4291245,04	Картометрический метод	5	-
31	491881,86	4291235,19	Картометрический метод	5	-
32	491894,14	4291155,60	Картометрический метод	5	-

ОПИСАНИЕ МЕСТОПОЛОЖЕНИЯ ГРАНИЦ

Зона обеспечения сельскохозяйственного производства (СиСп)

(наименование объекта)

Сведения о местоположении границ объекта

3. Сведения о характерных точках части (частей) границы объекта

Обозначение характерных точек части границы	Координаты, м		Метод определения координат характерной точки	Средняя квадратическая погрешность положения характерной точки (M _t), м	Описание обозначения точки на местности (при наличии)
	X	Y			
33	491880,60	4291081,64	Картометрический метод	5	-
34	491879,50	4291074,67	Картометрический метод	5	-
35	491883,57	4291073,38	Картометрический метод	5	-
36	491877,13	4291049,77	Картометрический метод	5	-
37	491882,76	4291049,43	Картометрический метод	5	-
38	491908,63	4291047,88	Картометрический метод	5	-
39	491901,70	4290976,06	Картометрический метод	5	-
40	491870,83	4290977,95	Картометрический метод	5	-
41	491859,72	4290960,71	Картометрический метод	5	-
42	491857,86	4290957,83	Картометрический метод	5	-
43	491852,56	4290949,60	Картометрический метод	5	-
44	491852,31	4290944,68	Картометрический метод	5	-
45	491848,78	4290877,78	Картометрический метод	5	-
46	491943,62	4290873,87	Картометрический метод	5	-
47	492216,51	4290883,53	Картометрический метод	5	-
48	492397,99	4290895,97	Картометрический метод	5	-
49	492431,22	4290907,99	Картометрический метод	5	-
50	492425,03	4290929,72	Картометрический метод	5	-
51	492407,34	4290939,79	Картометрический метод	5	-
52	492399,42	4290944,30	Картометрический метод	5	-
53	492396,45	4290951,11	Картометрический метод	5	-
54	492401,55	4290992,29	Картометрический метод	5	-
55	492382,02	4291013,95	Картометрический метод	5	-
56	492378,20	4291035,60	Картометрический метод	5	-
57	492373,53	4291035,60	Картометрический метод	5	-
58	492365,03	4291024,99	Картометрический метод	5	-
59	492337,66	4291060,47	Картометрический метод	5	-
60	492321,72	4291086,12	Картометрический метод	5	-
61	492306,86	4291110,33	Картометрический метод	5	-
62	492285,21	4291120,09	Картометрический метод	5	-
63	492284,79	4291127,74	Картометрический метод	5	-
64	492300,07	4291126,04	Картометрический метод	5	-
65	492290,30	4291145,58	Картометрический метод	5	-
66	492265,67	4291165,53	Картометрический метод	5	-
67	492259,73	4291189,72	Картометрический метод	5	-
68	492265,29	4291200,34	Картометрический метод	5	-
69	492199,13	4291301,22	Картометрический метод	5	-
70	492320,55	4291372,03	Картометрический метод	5	-
71	492460,27	4291411,97	Картометрический метод	5	-
72	492403,22	4291664,89	Картометрический метод	5	-
73	492230,90	4291736,23	Картометрический метод	5	-
74	492055,17	4292466,64	Картометрический метод	5	-
75	491957,21	4292492,17	Картометрический метод	5	-
76	491927,67	4292324,77	Картометрический метод	5	-
77	491904,98	4292295,35	Картометрический метод	5	-
78	492030,11	4292236,81	Картометрический метод	5	-

ОПИСАНИЕ МЕСТОПОЛОЖЕНИЯ ГРАНИЦ

Зона обеспечения сельскохозяйственного производства (СиСп)

(наименование объекта)

Сведения о местоположении границ объекта

3. Сведения о характерных точках части (частей) границы объекта

Обозначение характерных точек части границы	Координаты, м		Метод определения координат характерной точки	Средняя квадратическая погрешность положения характерной точки (M _t), м	Описание обозначения точки на местности (при наличии)
	X	Y			
79	492004,66	4292129,65	Картометрический метод	5	-
80	492011,96	4292125,80	Картометрический метод	5	-
81	491990,54	4292075,41	Картометрический метод	5	-
82	491945,18	4291825,30	Картометрический метод	5	-
83	491915,57	4291797,57	Картометрический метод	5	-
84	491912,48	4291776,69	Картометрический метод	5	-
85	491910,42	4291762,78	Картометрический метод	5	-
86	491902,79	4291707,66	Картометрический метод	5	-
87	491902,67	4291700,96	Картометрический метод	5	-
23	491883,44	4291573,92	Картометрический метод	5	-
	часть №3				
88	490857,68	4291759,02	Картометрический метод	5	-
89	490773,53	4291623,97	Картометрический метод	5	-
90	490939,43	4291550,01	Картометрический метод	5	-
91	490941,72	4291667,15	Картометрический метод	5	-
92	490949,61	4291705,13	Картометрический метод	5	-
93	490969,22	4291693,69	Картометрический метод	5	-
94	490960,64	4291653,42	Картометрический метод	5	-
95	490955,35	4291542,19	Картометрический метод	5	-
96	491029,33	4291505,83	Картометрический метод	5	-
97	491064,81	4291607,54	Картометрический метод	5	-
98	491105,80	4291738,98	Картометрический метод	5	-
99	491149,40	4291819,74	Картометрический метод	5	-
100	491161,94	4291811,82	Картометрический метод	5	-
101	491165,66	4291818,00	Картометрический метод	5	-
102	491154,68	4291828,98	Картометрический метод	5	-
103	491176,46	4291872,54	Картометрический метод	5	-
104	491006,84	4291967,58	Картометрический метод	5	-
88	490857,68	4291759,02	Картометрический метод	5	-
с.Пойменное					
	часть №4				
105	491426,67	4294588,26	Картометрический метод	5	-
106	491390,07	4294539,01	Картометрический метод	5	-
107	491369,39	4294508,45	Картометрический метод	5	-
108	491476,81	4294443,51	Картометрический метод	5	-
109	491407,24	4294334,21	Картометрический метод	5	-
110	491380,49	4294287,80	Картометрический метод	5	-
111	491441,41	4294253,69	Картометрический метод	5	-
112	491463,02	4294298,70	Картометрический метод	5	-
113	491473,21	4294292,22	Картометрический метод	5	-
114	491443,42	4294230,32	Картометрический метод	5	-
115	491508,72	4294188,37	Картометрический метод	5	-
116	491587,56	4294219,43	Картометрический метод	5	-
117	491748,91	4294471,51	Картометрический метод	5	-
118	491928,71	4294750,29	Картометрический метод	5	-
119	491660,80	4294932,82	Картометрический метод	5	-

ОПИСАНИЕ МЕСТОПОЛОЖЕНИЯ ГРАНИЦ

Зона обеспечения сельскохозяйственного производства (СиСп)

(наименование объекта)

Сведения о местоположении границ объекта

3. Сведения о характерных точках части (частей) границы объекта

Обозначение характерных точек части границы	Координаты, м		Метод определения координат характерной точки	Средняя квадратическая погрешность положения характерной точки (M _t), м	Описание обозначения точки на местности (при наличии)
	X	Y			
120	491600,71	4294844,85	Картометрический метод	5	-
121	491566,20	4294794,89	Картометрический метод	5	-
122	491514,34	4294719,28	Картометрический метод	5	-
123	491468,72	4294651,78	Картометрический метод	5	-
105	491426,67	4294588,26	Картометрический метод	5	-
	часть №5				
124	490986,80	4294400,92	Картометрический метод	5	-
125	490998,40	4294393,41	Картометрический метод	5	-
126	491046,52	4294365,63	Картометрический метод	5	-
127	491062,34	4294356,40	Картометрический метод	5	-
128	491068,67	4294355,59	Картометрический метод	5	-
129	491118,27	4294319,38	Картометрический метод	5	-
130	491155,89	4294397,36	Картометрический метод	5	-
131	491288,57	4294593,92	Картометрический метод	5	-
132	491305,13	4294614,23	Картометрический метод	5	-
133	491351,87	4294670,68	Картометрический метод	5	-
134	491253,11	4294728,21	Картометрический метод	5	-
135	491189,45	4294679,75	Картометрический метод	5	-
136	490921,18	4294834,90	Картометрический метод	5	-
137	490824,01	4294646,72	Картометрический метод	5	-
138	490802,21	4294629,20	Картометрический метод	5	-
139	490914,40	4294383,97	Картометрический метод	5	-
140	490927,63	4294353,99	Картометрический метод	5	-
141	490934,28	4294351,78	Картометрический метод	5	-
124	490986,80	4294400,92	Картометрический метод	5	-
	часть №6				
142	490844,61	4294436,89	Картометрический метод	5	-
143	490857,41	4294456,43	Картометрический метод	5	-
144	490784,27	4294620,31	Картометрический метод	5	-
145	490707,97	4294598,73	Картометрический метод	5	-
146	490614,04	4294518,82	Картометрический метод	5	-
147	490655,90	4294448,76	Картометрический метод	5	-
148	490674,59	4294457,63	Картометрический метод	5	-
149	490735,15	4294451,17	Картометрический метод	5	-
142	490844,61	4294436,89	Картометрический метод	5	-
	часть №7				
150	490425,15	4295374,35	Картометрический метод	5	-
151	490381,28	4295351,06	Картометрический метод	5	-
152	490431,96	4295263,58	Картометрический метод	5	-
153	490478,00	4295183,67	Картометрический метод	5	-
154	490532,68	4295091,32	Картометрический метод	5	-
155	490593,59	4294988,53	Картометрический метод	5	-
156	490649,01	4294894,60	Картометрический метод	5	-
157	490792,84	4294647,26	Картометрический метод	5	-
158	490808,03	4294659,13	Картометрический метод	5	-
159	490978,90	4294995,56	Картометрический метод	5	-

ОПИСАНИЕ МЕСТОПОЛОЖЕНИЯ ГРАНИЦ

Зона обеспечения сельскохозяйственного производства (СиСп)

(наименование объекта)

Сведения о местоположении границ объекта

3. Сведения о характерных точках части (частей) границы объекта

Обозначение характерных точек части границы	Координаты, м		Метод определения координат характерной точки	Средняя квадратическая погрешность положения характерной точки (M _t), м	Описание обозначения точки на местности (при наличии)
	X	Y			
160	491005,51	4295002,93	Картометрический метод	5	-
161	491089,53	4295170,26	Картометрический метод	5	-
162	491036,99	4295209,47	Картометрический метод	5	-
163	490974,61	4295240,16	Картометрический метод	5	-
164	490781,85	4295343,11	Картометрический метод	5	-
165	490777,80	4295368,65	Картометрический метод	5	-
166	490774,05	4295395,12	Картометрический метод	5	-
167	490491,30	4295411,24	Картометрический метод	5	-
150	490425,15	4295374,35	Картометрический метод	5	-
п.Каменная Гора					
	часть №8				
168	492266,24	4295535,49	Картометрический метод	5	-
169	492261,43	4295483,32	Картометрический метод	5	-
170	492117,30	4295282,42	Картометрический метод	5	-
171	492064,45	4295264,23	Картометрический метод	5	-
172	492185,57	4295204,67	Картометрический метод	5	-
173	492224,66	4295229,26	Картометрический метод	5	-
174	492266,39	4295222,52	Картометрический метод	5	-
175	492407,00	4295114,14	Картометрический метод	5	-
176	492537,46	4295276,33	Картометрический метод	5	-
177	492521,50	4295367,65	Картометрический метод	5	-
168	492266,24	4295535,49	Картометрический метод	5	-
	часть №9				
178	493003,68	4296267,77	Картометрический метод	5	-
179	492959,98	4296208,15	Картометрический метод	5	-
180	492866,13	4296080,23	Картометрический метод	5	-
181	492739,10	4295916,90	Картометрический метод	5	-
182	492549,18	4295744,47	Картометрический метод	5	-
183	492512,20	4295646,43	Картометрический метод	5	-
184	492497,32	4295631,23	Картометрический метод	5	-
185	492485,94	4295619,62	Картометрический метод	5	-
186	492442,63	4295612,07	Картометрический метод	5	-
187	492356,41	4295613,46	Картометрический метод	5	-
188	492563,16	4295490,29	Картометрический метод	5	-
189	492647,44	4295618,88	Картометрический метод	5	-
190	492828,68	4295920,02	Картометрический метод	5	-
191	492907,96	4296066,27	Картометрический метод	5	-
192	493037,37	4296216,45	Картометрический метод	5	-
178	493003,68	4296267,77	Картометрический метод	5	-
	часть №10				
193	493283,33	4296350,62	Картометрический метод	5	-
194	493146,01	4296461,95	Картометрический метод	5	-
195	493085,58	4296379,52	Картометрический метод	5	-
196	493217,33	4296269,94	Картометрический метод	5	-
193	493283,33	4296350,62	Картометрический метод	5	-
	часть №11				

ОПИСАНИЕ МЕСТОПОЛОЖЕНИЯ ГРАНИЦ

Зона обеспечения сельскохозяйственного производства (СиСп)

(наименование объекта)

Сведения о местоположении границ объекта

3. Сведения о характерных точках части (частей) границы объекта

Обозначение характерных точек части границы	Координаты, м		Метод определения координат характерной точки	Средняя квадратическая погрешность положения характерной точки (M_t), м	Описание обозначения точки на местности (при наличии)
	X	Y			
197	492275,43	4296814,14	Картометрический метод	5	-
198	492235,44	4296813,90	Картометрический метод	5	-
199	492024,50	4296505,34	Картометрический метод	5	-
200	492053,85	4296462,48	Картометрический метод	5	-
201	492013,18	4296311,36	Картометрический метод	5	-
202	492080,57	4296204,74	Картометрический метод	5	-
203	492228,56	4296350,69	Картометрический метод	5	-
204	492237,92	4296340,52	Картометрический метод	5	-
205	492086,80	4296189,92	Картометрический метод	5	-
206	492118,30	4296145,83	Картометрический метод	5	-
207	492194,82	4296210,12	Картометрический метод	5	-
208	492327,41	4296092,04	Картометрический метод	5	-
209	492342,14	4296082,52	Картометрический метод	5	-
210	492377,51	4296137,05	Картометрический метод	5	-
211	492424,08	4296164,64	Картометрический метод	5	-
212	492464,22	4296185,76	Картометрический метод	5	-
213	492486,37	4296198,35	Картометрический метод	5	-
214	492510,06	4296209,73	Картометрический метод	5	-
215	492594,29	4296277,58	Картометрический метод	5	-
216	492637,58	4296333,26	Картометрический метод	5	-
217	492746,14	4296433,87	Картометрический метод	5	-
218	492759,15	4296436,06	Картометрический метод	5	-
219	492892,33	4296667,57	Картометрический метод	5	-
220	492841,51	4296708,77	Картометрический метод	5	-
221	492661,35	4296587,41	Картометрический метод	5	-
222	492655,89	4296585,25	Картометрический метод	5	-
223	492640,01	4296580,29	Картометрический метод	5	-
224	492624,20	4296590,57	Картометрический метод	5	-
225	492609,98	4296594,51	Картометрический метод	5	-
226	492598,12	4296587,41	Картометрический метод	5	-
227	492591,01	4296581,86	Картометрический метод	5	-
228	492583,90	4296583,46	Картометрический метод	5	-
229	492572,83	4296585,83	Картометрический метод	5	-
230	492565,72	4296596,10	Картометрический метод	5	-
231	492550,70	4296596,88	Картометрический метод	5	-
232	492541,21	4296597,68	Картометрический метод	5	-
233	492531,73	4296596,10	Картометрический метод	5	-
234	492519,08	4296596,88	Картометрический метод	5	-
235	492504,06	4296596,88	Картометрический метод	5	-
236	492489,84	4296592,94	Картометрический метод	5	-
237	492476,40	4296581,86	Картометрический метод	5	-
238	492475,61	4296570,81	Картометрический метод	5	-
239	492474,82	4296557,37	Картометрический метод	5	-
240	492470,08	4296551,04	Картометрический метод	5	-
241	492462,97	4296560,54	Картометрический метод	5	-
242	492461,39	4296574,76	Картометрический метод	5	-

ОПИСАНИЕ МЕСТОПОЛОЖЕНИЯ ГРАНИЦ

Зона обеспечения сельскохозяйственного производства (СиСп)

(наименование объекта)

Сведения о местоположении границ объекта

3. Сведения о характерных точках части (частей) границы объекта

Обозначение характерных точек части границы	Координаты, м		Метод определения координат характерной точки	Средняя квадратическая погрешность положения характерной точки (M _t), м	Описание обозначения точки на местности (при наличии)
	X	Y			
243	492458,23	4296581,08	Картометрический метод	5	-
244	492451,06	4296581,08	Картометрический метод	5	-
245	492448,03	4296581,08	Картометрический метод	5	-
246	492440,84	4296575,55	Картометрический метод	5	-
247	492440,84	4296560,54	Картометрический метод	5	-
248	492440,05	4296553,41	Картометрический метод	5	-
249	492426,61	4296538,39	Картометрический метод	5	-
250	492419,49	4296529,71	Картометрический метод	5	-
251	492417,92	4296525,76	Картометрический метод	5	-
252	492397,38	4296522,61	Картометрический метод	5	-
253	492395,01	4296516,27	Картометрический метод	5	-
254	492396,59	4296509,16	Картометрический метод	5	-
255	492398,95	4296498,89	Картометрический метод	5	-
256	492391,85	4296492,58	Картометрический метод	5	-
257	492383,16	4296495,73	Картометрический метод	5	-
258	492372,08	4296506,79	Картометрический метод	5	-
259	492367,35	4296516,27	Картометрический метод	5	-
260	492371,29	4296530,51	Картометрический метод	5	-
261	492363,40	4296548,68	Картометрический метод	5	-
262	492350,75	4296575,55	Картометрический метод	5	-
263	492326,25	4296601,62	Картометрический метод	5	-
264	492305,69	4296642,72	Картометрический метод	5	-
265	492295,42	4296665,64	Картометрический метод	5	-
266	492295,42	4296696,46	Картометрический метод	5	-
267	492300,96	4296725,70	Картометрический метод	5	-
268	492303,32	4296743,88	Картометрический метод	5	-
269	492293,05	4296766,00	Картометрический метод	5	-
270	492276,45	4296803,94	Картометрический метод	5	-
197	492275,43	4296814,14	Картометрический метод	5	-
	часть №12				
271	491993,64	4296134,92	Картометрический метод	5	-
272	492062,69	4296200,56	Картометрический метод	5	-
273	492012,38	4296282,49	Картометрический метод	5	-
274	491970,53	4296270,98	Картометрический метод	5	-
275	491938,20	4296268,86	Картометрический метод	5	-
276	491923,21	4296244,72	Картометрический метод	5	-
271	491993,64	4296134,92	Картометрический метод	5	-
	часть №13				
277	491931,85	4296281,60	Картометрический метод	5	-
278	491952,22	4296279,35	Картометрический метод	5	-
279	491968,96	4296283,01	Картометрический метод	5	-
280	491996,98	4296302,17	Картометрический метод	5	-
281	492005,90	4296337,30	Картометрический метод	5	-
282	492038,67	4296459,89	Картометрический метод	5	-
283	492016,03	4296492,94	Картометрический метод	5	-
284	491992,63	4296458,72	Картометрический метод	5	-

ОПИСАНИЕ МЕСТОПОЛОЖЕНИЯ ГРАНИЦ

Зона обеспечения сельскохозяйственного производства (СиСп)

(наименование объекта)

Сведения о местоположении границ объекта

3. Сведения о характерных точках части (частей) границы объекта

Обозначение характерных точек части границы	Координаты, м		Метод определения координат характерной точки	Средняя квадратическая погрешность положения характерной точки (M _t), м	Описание обозначения точки на местности (при наличии)
	X	Y			
285	491985,48	4296447,16	Картометрический метод	5	-
286	491884,54	4296299,90	Картометрический метод	5	-
277	491931,85	4296281,60	Картометрический метод	5	-
	часть №14				
287	491806,28	4296065,17	Картометрический метод	5	-
288	491837,49	4296098,28	Картометрический метод	5	-
289	491797,71	4296138,54	Картометрический метод	5	-
290	491765,07	4296101,85	Картометрический метод	5	-
287	491806,28	4296065,17	Картометрический метод	5	-
п.Марай					
	часть №15				
291	482997,17	4285208,25	Картометрический метод	5	-
292	482988,63	4285048,71	Картометрический метод	5	-
293	483094,38	4285099,88	Картометрический метод	5	-
294	483258,67	4285279,44	Картометрический метод	5	-
295	483216,72	4285321,72	Картометрический метод	5	-
296	483188,23	4285437,95	Картометрический метод	5	-
297	483068,05	4285414,99	Картометрический метод	5	-
298	483062,97	4285323,38	Картометрический метод	5	-
299	483049,04	4285323,38	Картометрический метод	5	-
291	482997,17	4285208,25	Картометрический метод	5	-
	часть №16				
300	483200,42	4285476,02	Картометрический метод	5	-
301	483194,60	4285510,22	Картометрический метод	5	-
302	483188,65	4285517,88	Картометрический метод	5	-
303	483135,95	4285505,97	Картометрический метод	5	-
304	483094,30	4285498,32	Картометрический метод	5	-
305	483072,41	4285493,41	Картометрический метод	5	-
306	483069,08	4285433,50	Картометрический метод	5	-
307	483178,27	4285454,31	Картометрический метод	5	-
300	483200,42	4285476,02	Картометрический метод	5	-
п.Правый Курундус					
	часть №17				
308	483251,31	4285906,02	Картометрический метод	5	-
309	483361,55	4285965,44	Картометрический метод	5	-
310	483460,90	4285969,22	Картометрический метод	5	-
311	483552,54	4286027,88	Картометрический метод	5	-
312	483441,69	4286194,48	Картометрический метод	5	-
313	483432,44	4286211,62	Картометрический метод	5	-
314	483413,22	4286246,32	Картометрический метод	5	-
315	483393,59	4286213,85	Картометрический метод	5	-
316	483358,57	4286186,46	Картометрический метод	5	-
317	483342,86	4286200,47	Картометрический метод	5	-
318	483327,99	4286200,47	Картометрический метод	5	-
319	483299,11	4286173,73	Картометрический метод	5	-
320	483290,19	4286168,21	Картометрический метод	5	-

ОПИСАНИЕ МЕСТОПОЛОЖЕНИЯ ГРАНИЦ

Зона обеспечения сельскохозяйственного производства (СиСп)

(наименование объекта)

Сведения о местоположении границ объекта

3. Сведения о характерных точках части (частей) границы объекта

Обозначение характерных точек части границы	Координаты, м		Метод определения координат характерной точки	Средняя квадратическая погрешность положения характерной точки (M _t), м	Описание обозначения точки на местности (при наличии)
	X	Y			
321	483249,43	4286172,02	Картометрический метод	5	-
322	483227,77	4286169,06	Картометрический метод	5	-
323	483199,32	4286135,09	Картометрический метод	5	-
324	483181,91	4286107,49	Картометрический метод	5	-
325	483178,52	4286082,44	Картометрический метод	5	-
326	483169,29	4286052,50	Картометрический метод	5	-
308	483251,31	4285906,02	Картометрический метод	5	-
п.Пятилетка					
	часть №18				
327	481803,82	4300265,58	Картометрический метод	5	-
328	481735,21	4300353,91	Картометрический метод	5	-
329	481674,44	4300329,11	Картометрический метод	5	-
330	481691,27	4300303,16	Картометрический метод	5	-
331	481710,57	4300308,40	Картометрический метод	5	-
332	481715,81	4300289,10	Картометрический метод	5	-
333	481696,51	4300283,86	Картометрический метод	5	-
334	481699,75	4300268,52	Картометрический метод	5	-
335	481708,45	4300269,93	Картометрический метод	5	-
336	481715,44	4300254,62	Картометрический метод	5	-
337	481669,77	4300249,54	Картометрический метод	5	-
338	481680,59	4300206,03	Картометрический метод	5	-
339	481696,91	4300133,36	Картометрический метод	5	-
340	481668,30	4300110,89	Картометрический метод	5	-
341	481687,22	4300038,93	Картометрический метод	5	-
342	481704,33	4299990,30	Картометрический метод	5	-
343	481755,71	4299959,46	Картометрический метод	5	-
344	481833,91	4299907,11	Картометрический метод	5	-
345	482083,70	4300064,86	Картометрический метод	5	-
346	482028,59	4300152,71	Картометрический метод	5	-
347	481968,31	4300263,91	Картометрический метод	5	-
348	481912,86	4300263,46	Картометрический метод	5	-
327	481803,82	4300265,58	Картометрический метод	5	-
	часть №19				
349	480929,90	4300523,24	Картометрический метод	5	-
350	480801,91	4300616,77	Картометрический метод	5	-
351	480702,80	4300493,26	Картометрический метод	5	-
352	480857,21	4300368,12	Картометрический метод	5	-
353	480868,12	4300359,28	Картометрический метод	5	-
354	480879,05	4300350,41	Картометрический метод	5	-
355	480938,42	4300397,96	Картометрический метод	5	-
356	480960,72	4300417,42	Картометрический метод	5	-
357	480976,34	4300435,13	Картометрический метод	5	-
358	480984,76	4300447,68	Картометрический метод	5	-
359	481000,66	4300471,53	Картометрический метод	5	-
349	480929,90	4300523,24	Картометрический метод	5	-

ОПИСАНИЕ МЕСТОПОЛОЖЕНИЯ ГРАНИЦ

Зона обеспечения сельскохозяйственного производства (СиСп)

(наименование объекта)

Сведения о местоположении измененных (уточненных) границ объекта

1. Система координат **МСК НСО, зона 4**

2. Сведения о характерных точках границ объекта

Обозначение характерных точек границ	Существующие координаты, м		Измененные (уточненные) координаты, м		Метод определения координат характерной точки	Средняя квадратическая погрешность положения характерной точки (M _t), м	Описание обозначения точки на местности (при наличии)
	X	Y	X	Y			
-	-	-	-	-	-		-
-	-	-	-	-	-		-

3. Сведения о характерных точках части (частей) границы объекта

Обозначение характерных точек части границы	Существующие координаты, м		Измененные (уточненные) координаты, м		Метод определения координат характерной точки	Средняя квадратическая погрешность положения характерной точки (M _t), м	Описание обозначения точки на местности (при наличии)
	X	Y	X	Y			
Часть №1							
-	-	-	-	-	-		-
-	-	-	-	-	-		-

ОПИСАНИЕ МЕСТОПОЛОЖЕНИЯ ГРАНИЦ
ЗОНА ОБЕСПЕЧЕНИЯ СЕЛЬСКОХОЗЯЙСТВЕННОГО ПРОИЗВОДСТВА (СИСП)

(наименование объекта)
План границ объекта

(Обзорная схема)

ИСПОЛЬЗУЕМЫЕ УСЛОВНЫЕ ЗНАКИ И ОБОЗНАЧЕНИЯ



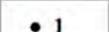
-  граница муниципального образования
-  граница населенного пункта, внесенная в ЕГРН
-  граница и номер кадастрового квартала
-  граница и номер земельного участка, учтенного в ЕГРН
-  граница территориальной зоны
-  номер части территориальной зоны
-  характерная точка границы, сведения о которой позволяют однозначно определить ее местоположение на местности и ее номер


Схема расположения
листов

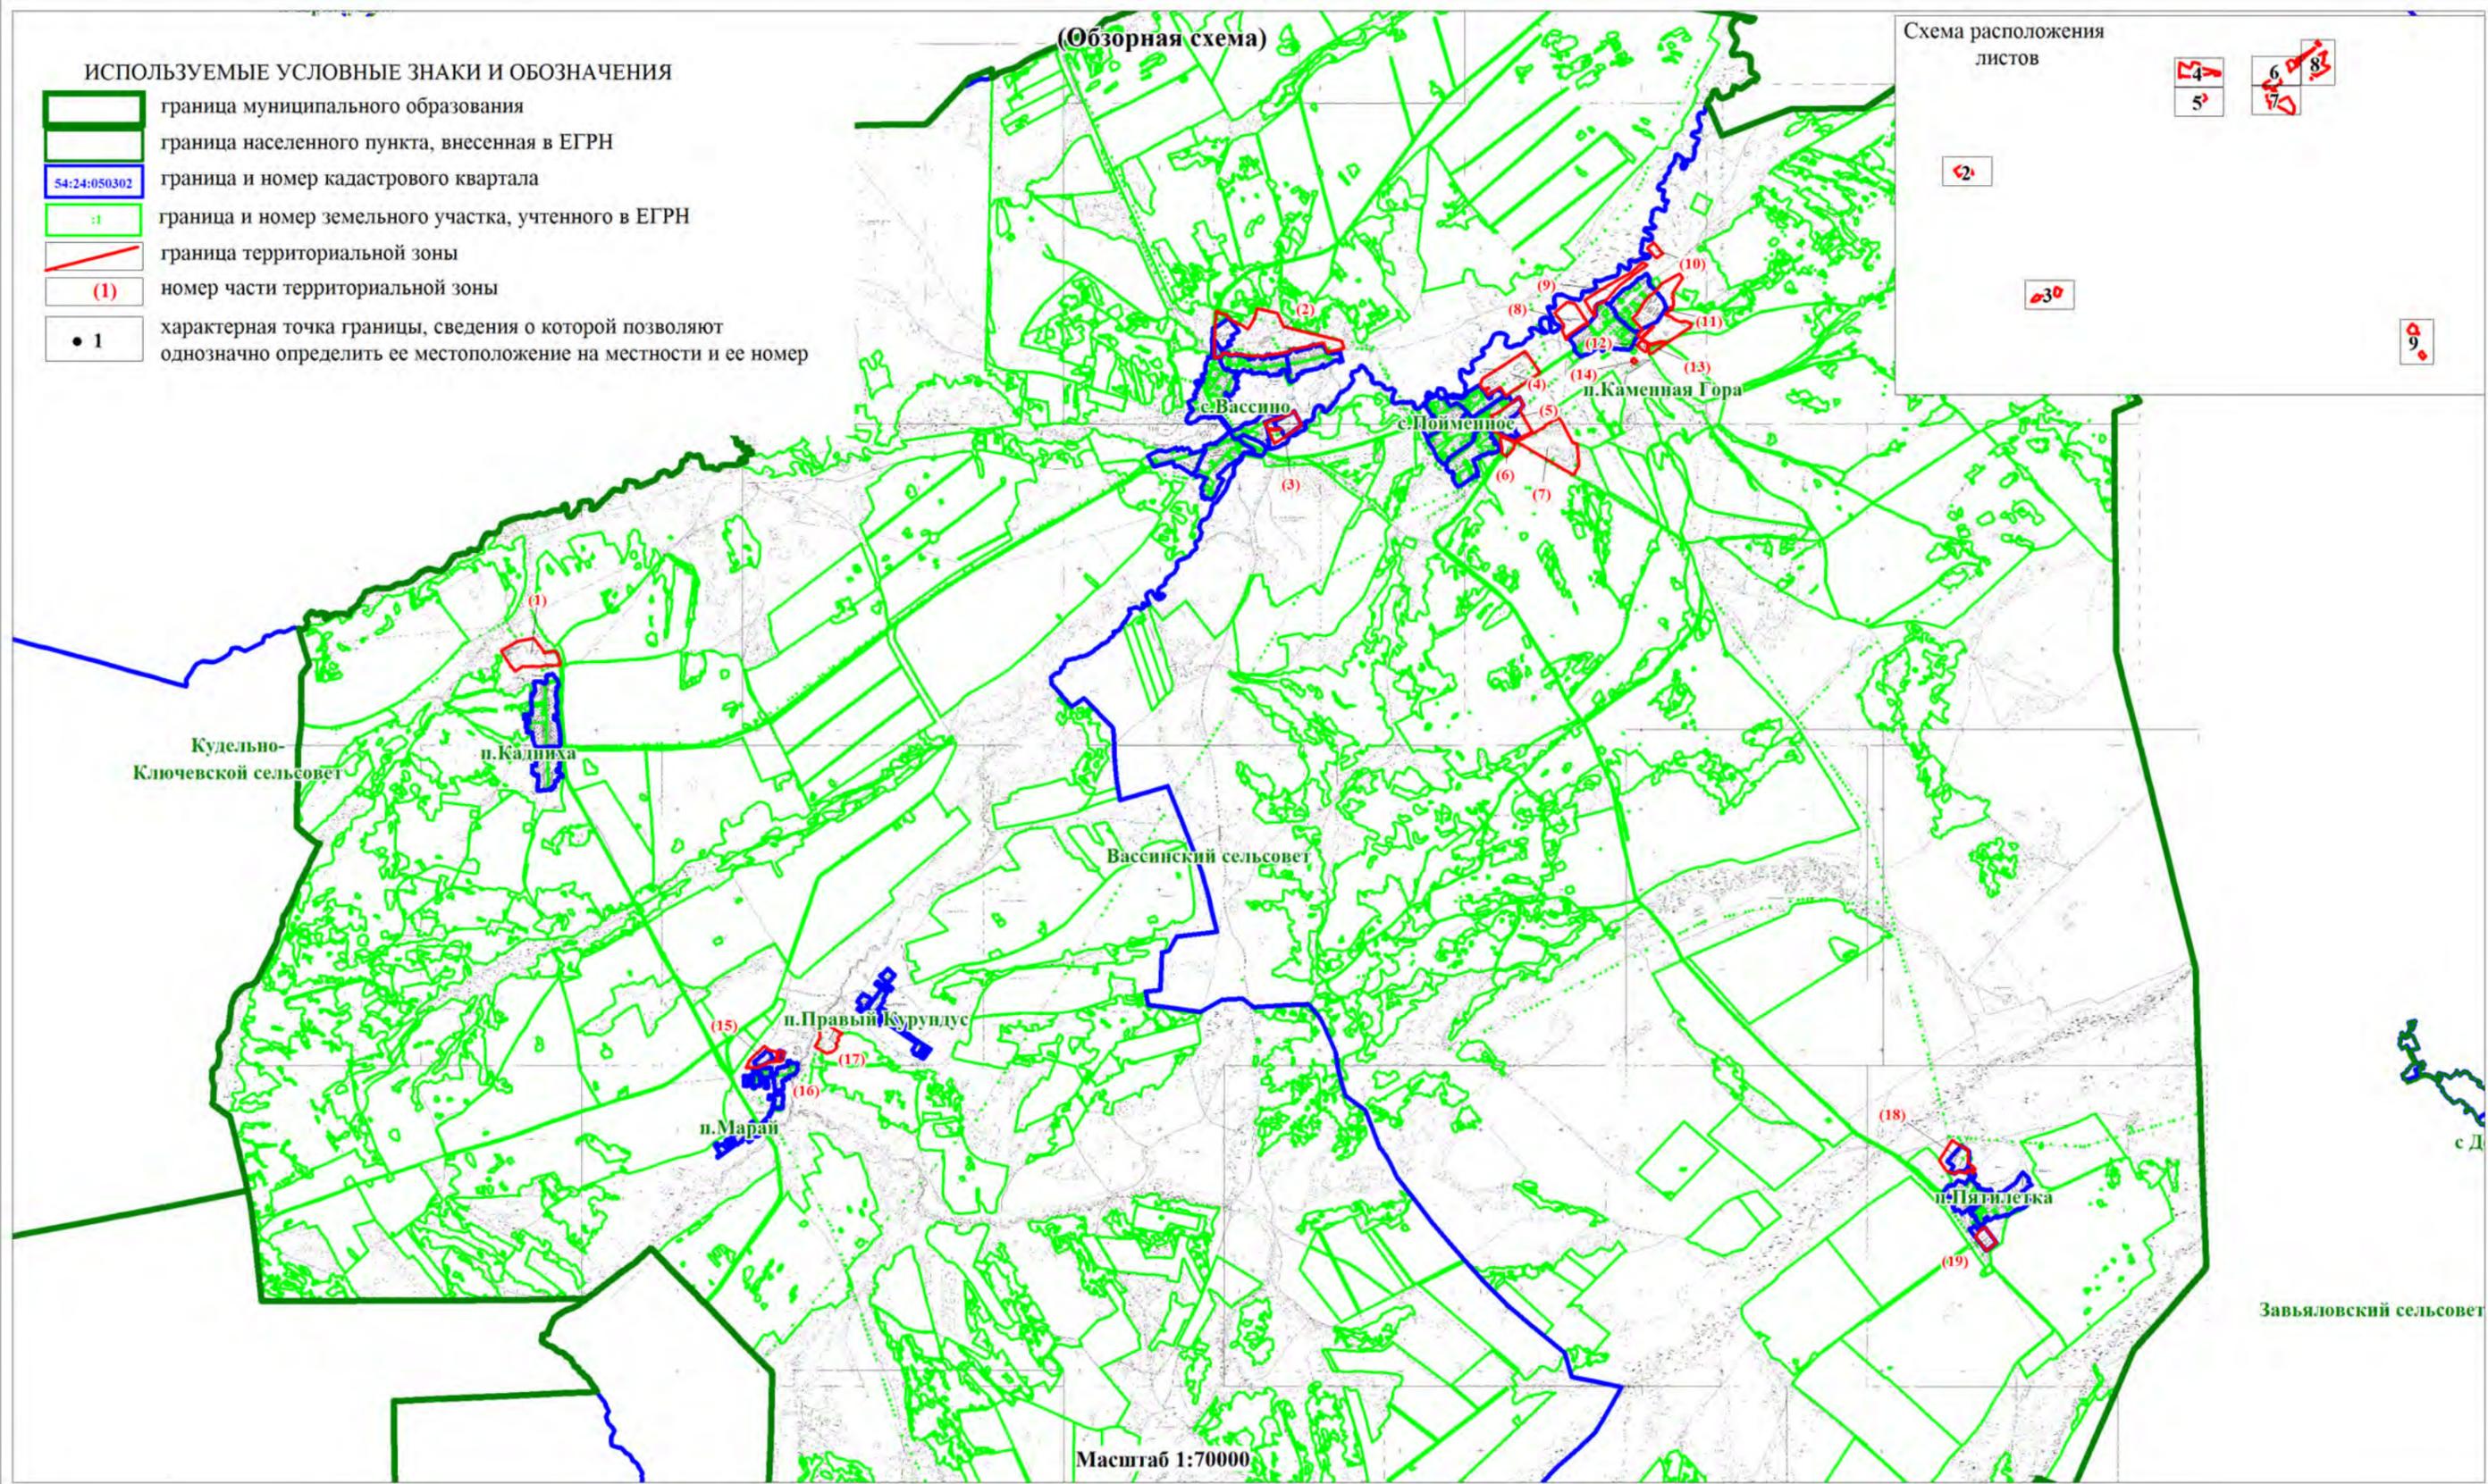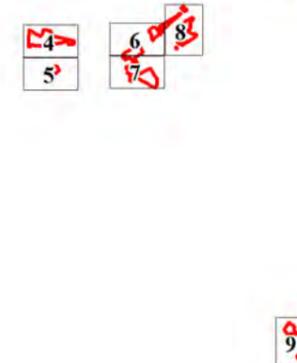

Масштаб 1:70000

ОПИСАНИЕ МЕСТОПОЛОЖЕНИЯ ГРАНИЦ
ЗОНА ОБЕСПЕЧЕНИЯ СЕЛЬСКОХОЗЯЙСТВЕННОГО ПРОИЗВОДСТВА (СИСЗ)


(наименование объекта)
План границ объекта

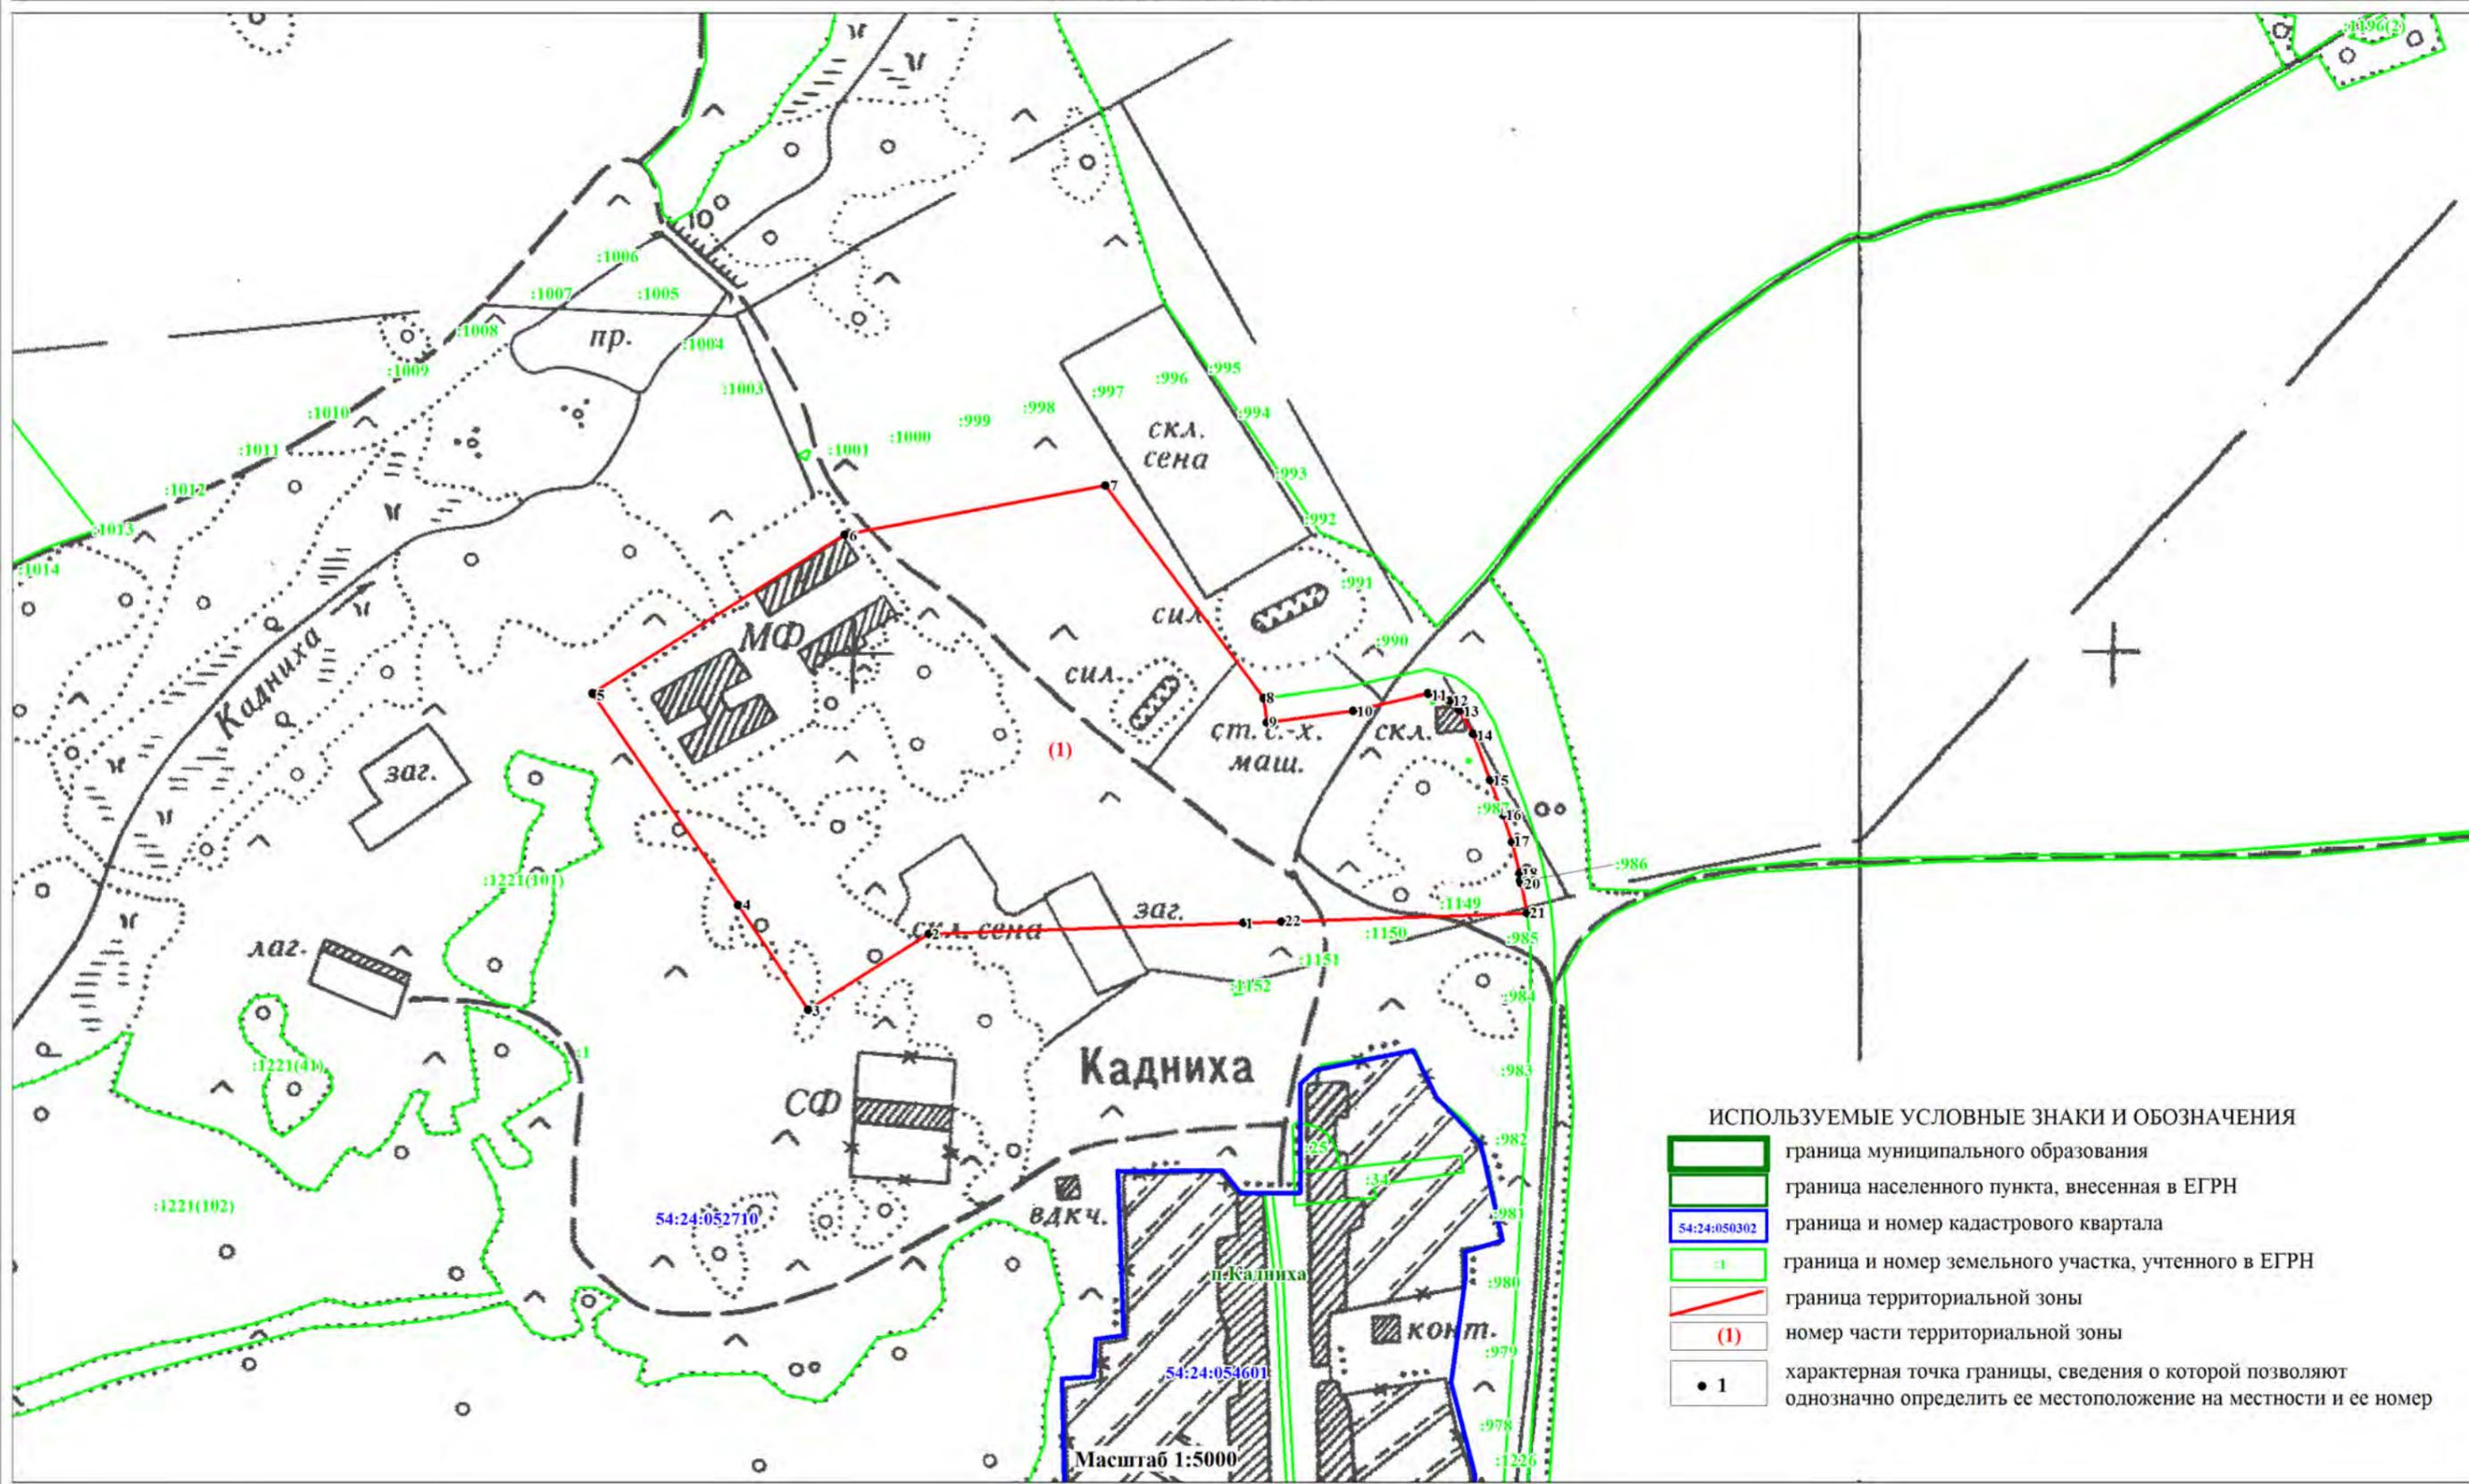

ОПИСАНИЕ МЕСТОПОЛОЖЕНИЯ ГРАНИЦ
ЗОНА ОБЕСПЕЧЕНИЯ СЕЛЬСКОХОЗЯЙСТВЕННОГО ПРОИЗВОДСТВА (СИСЗ)

(наименование объекта)
План границ объекта


Лист 3/9

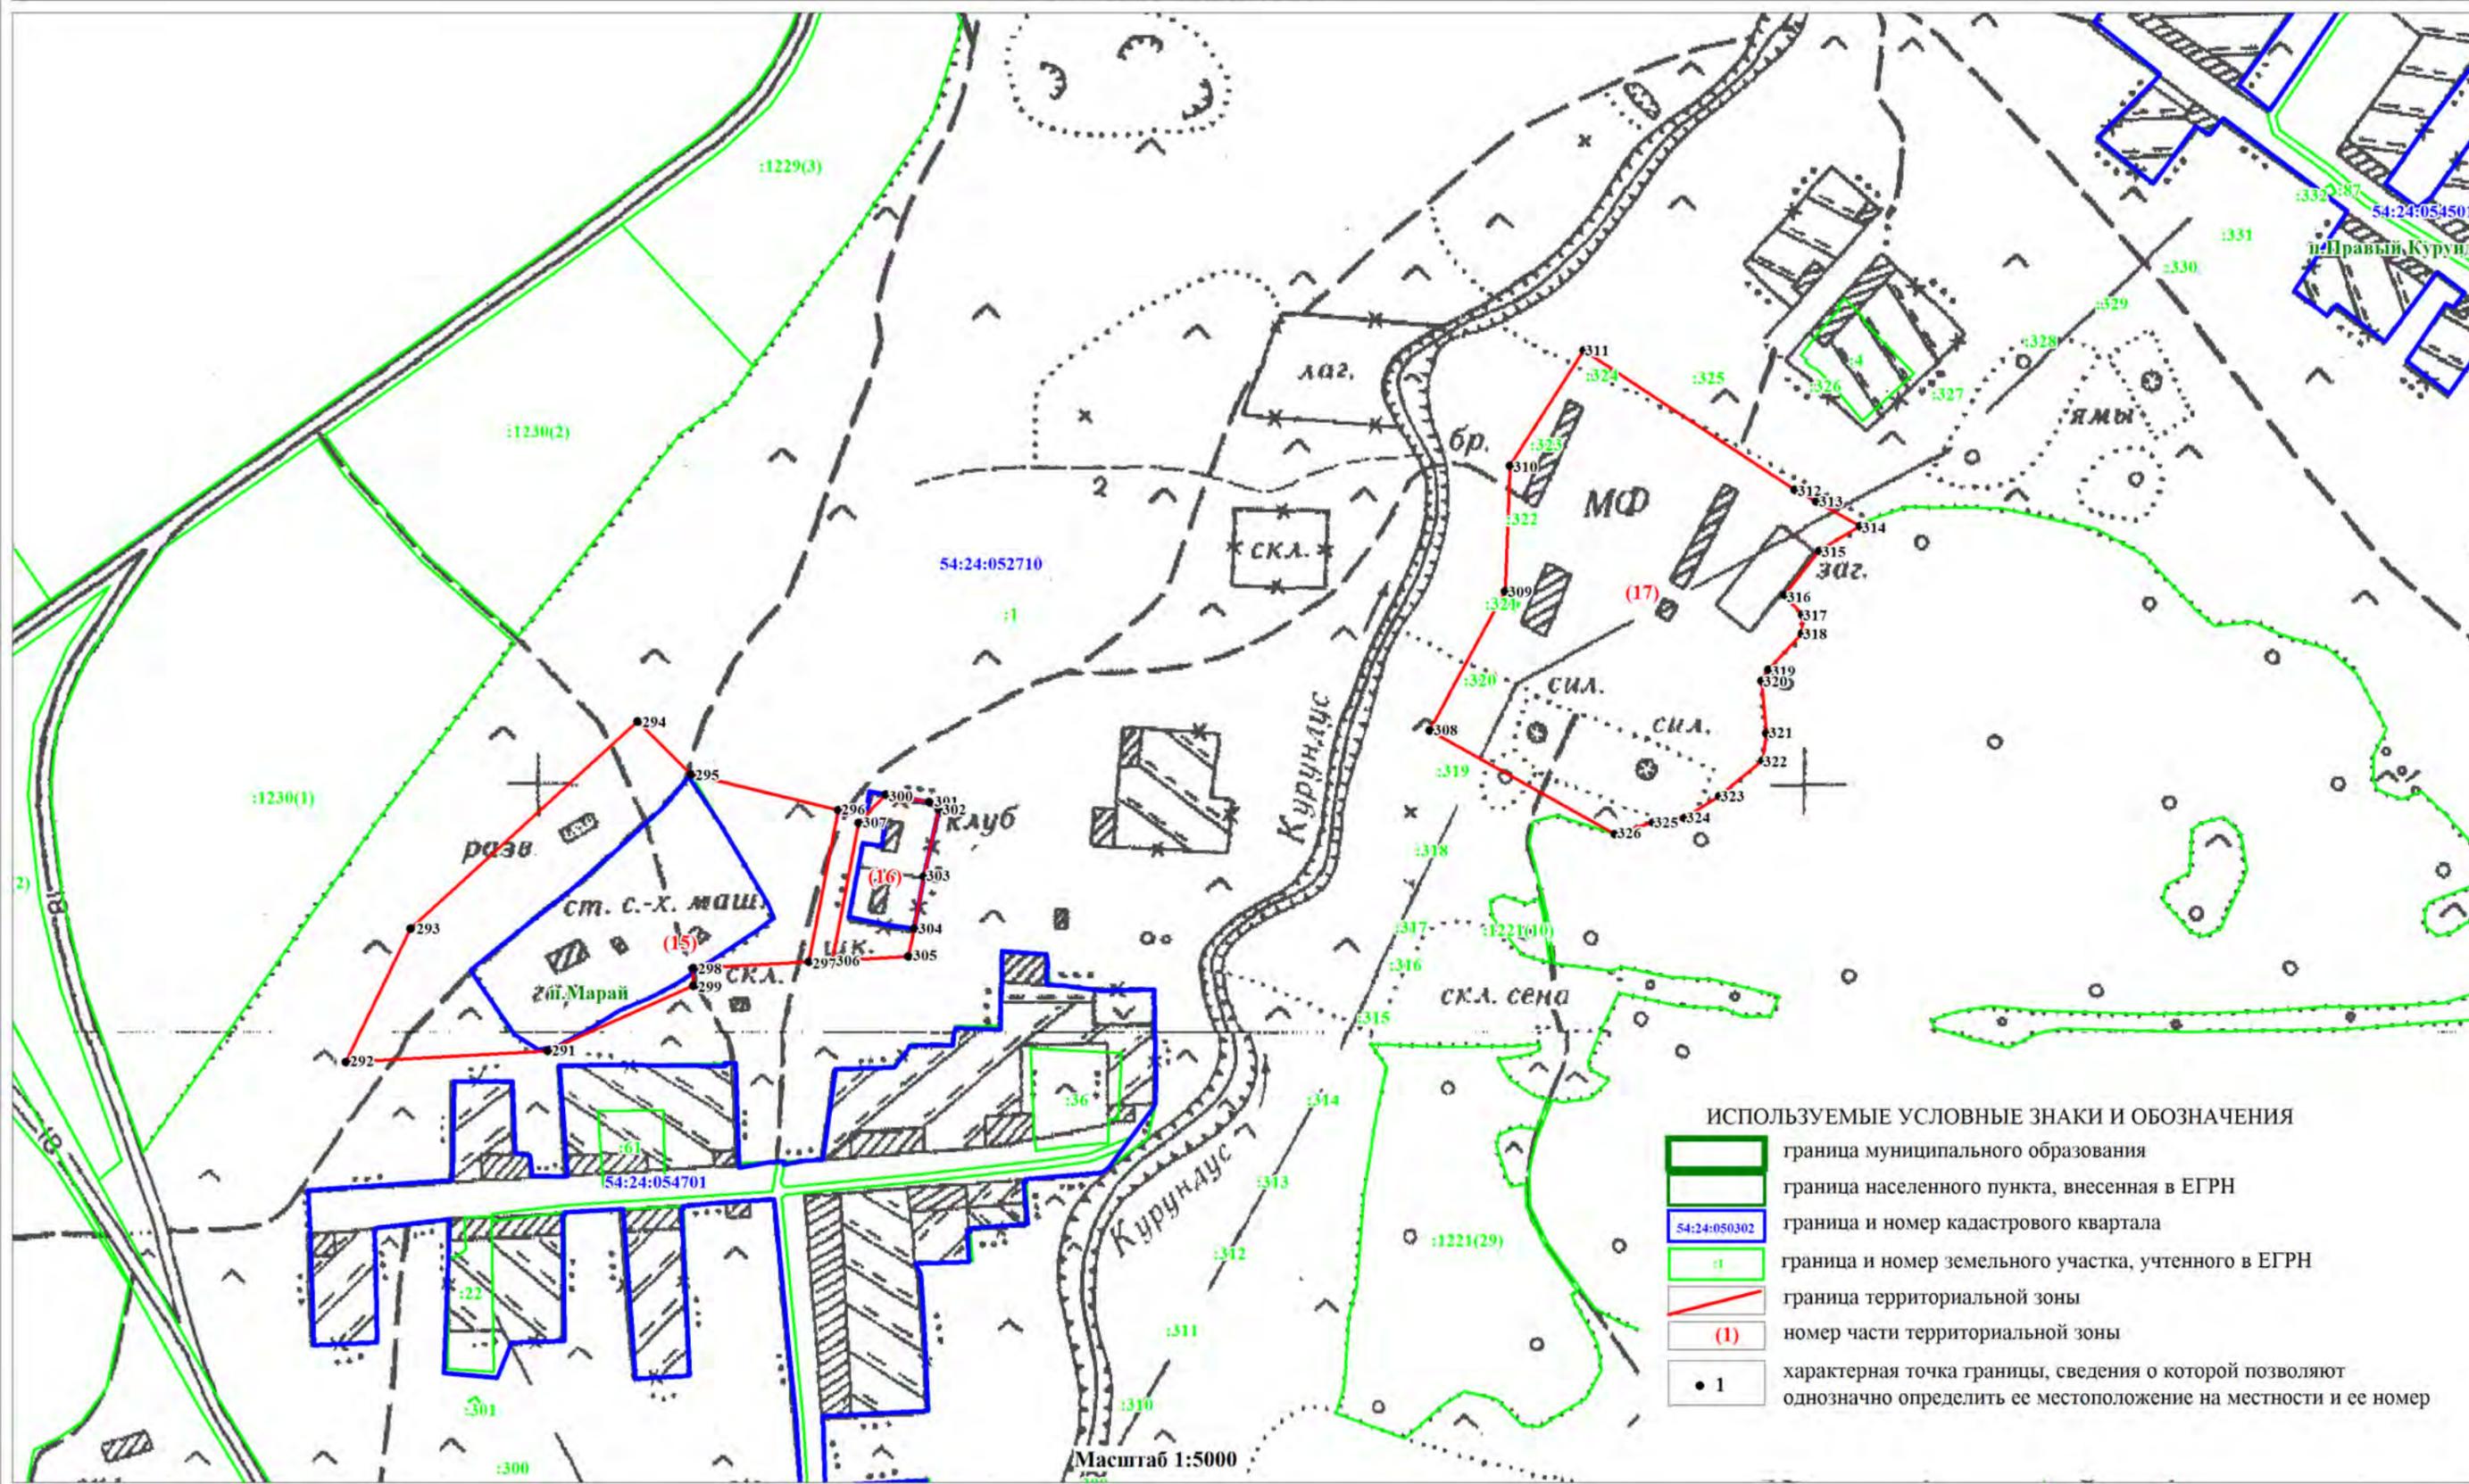

ОПИСАНИЕ МЕСТОПОЛОЖЕНИЯ ГРАНИЦ
ЗОНА ОБЕСПЕЧЕНИЯ СЕЛЬСКОХОЗЯЙСТВЕННОГО ПРОИЗВОДСТВА (СИСП)

(наименование объекта)
План границ объекта


Лист 4/9

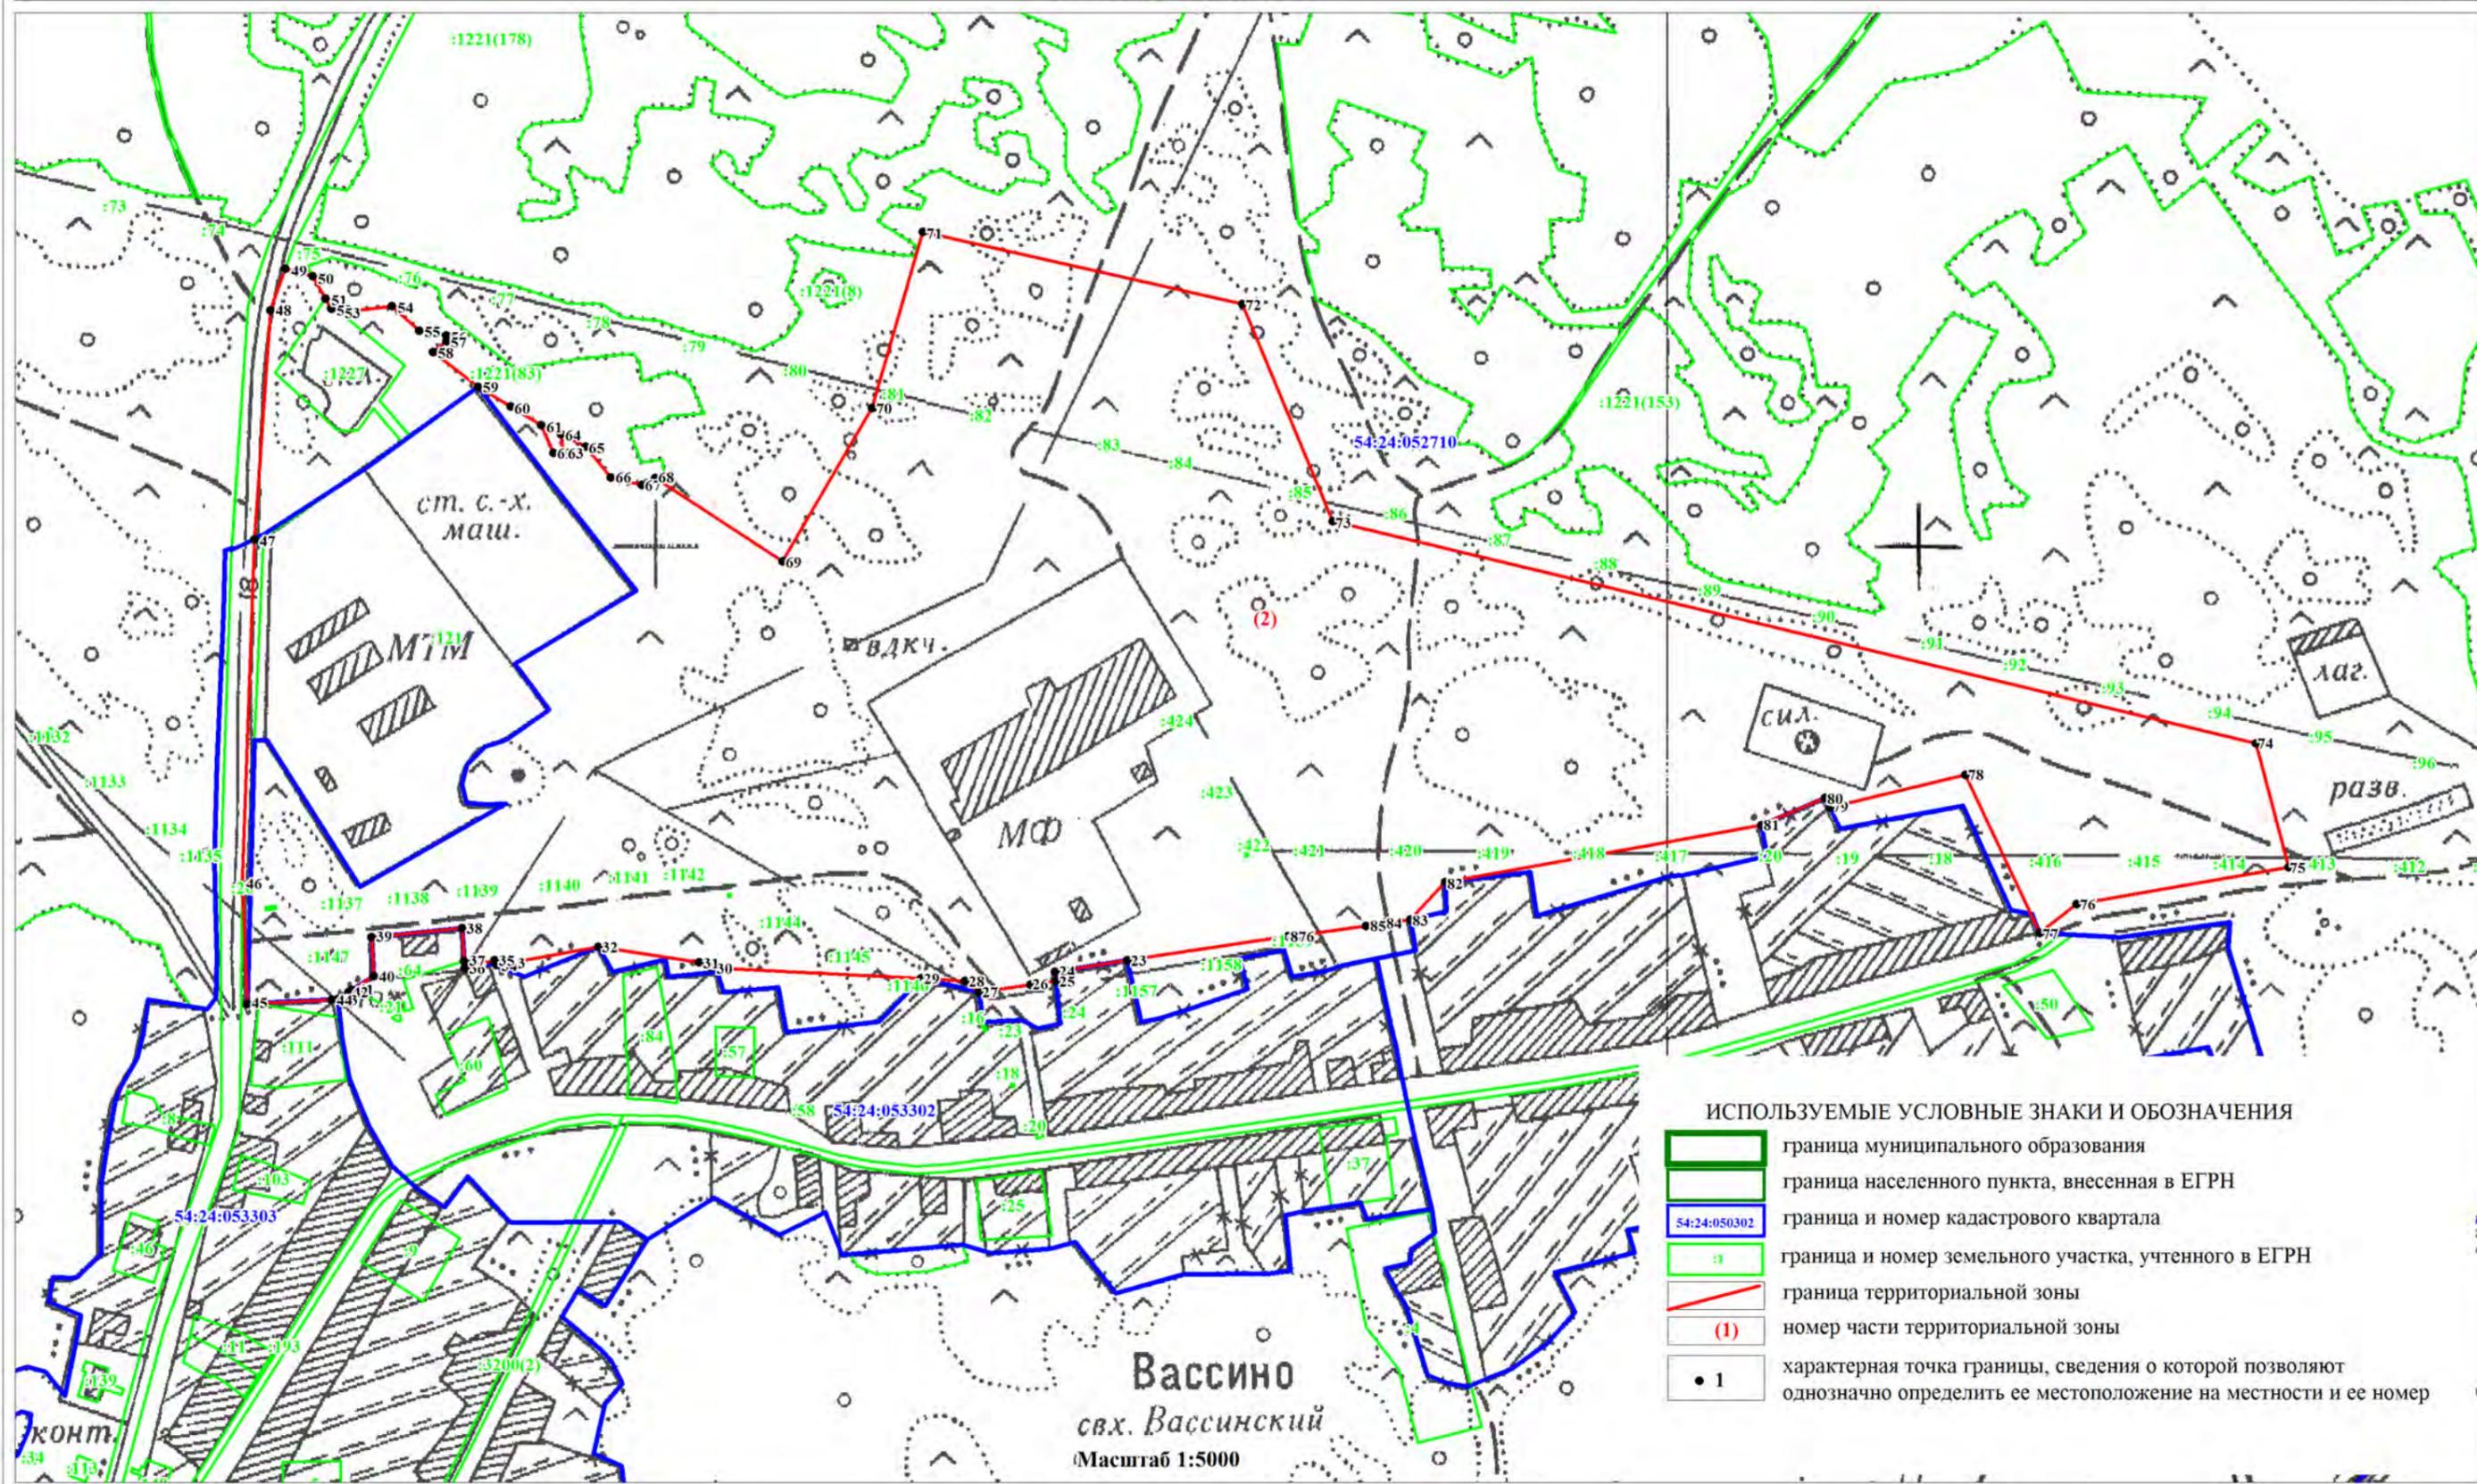

ОПИСАНИЕ МЕСТОПОЛОЖЕНИЯ ГРАНИЦ
ЗОНА ОБЕСПЕЧЕНИЯ СЕЛЬСКОХОЗЯЙСТВЕННОГО ПРОИЗВОДСТВА (СИСП)

(наименование объекта)
План границ объекта

Лист 5/9

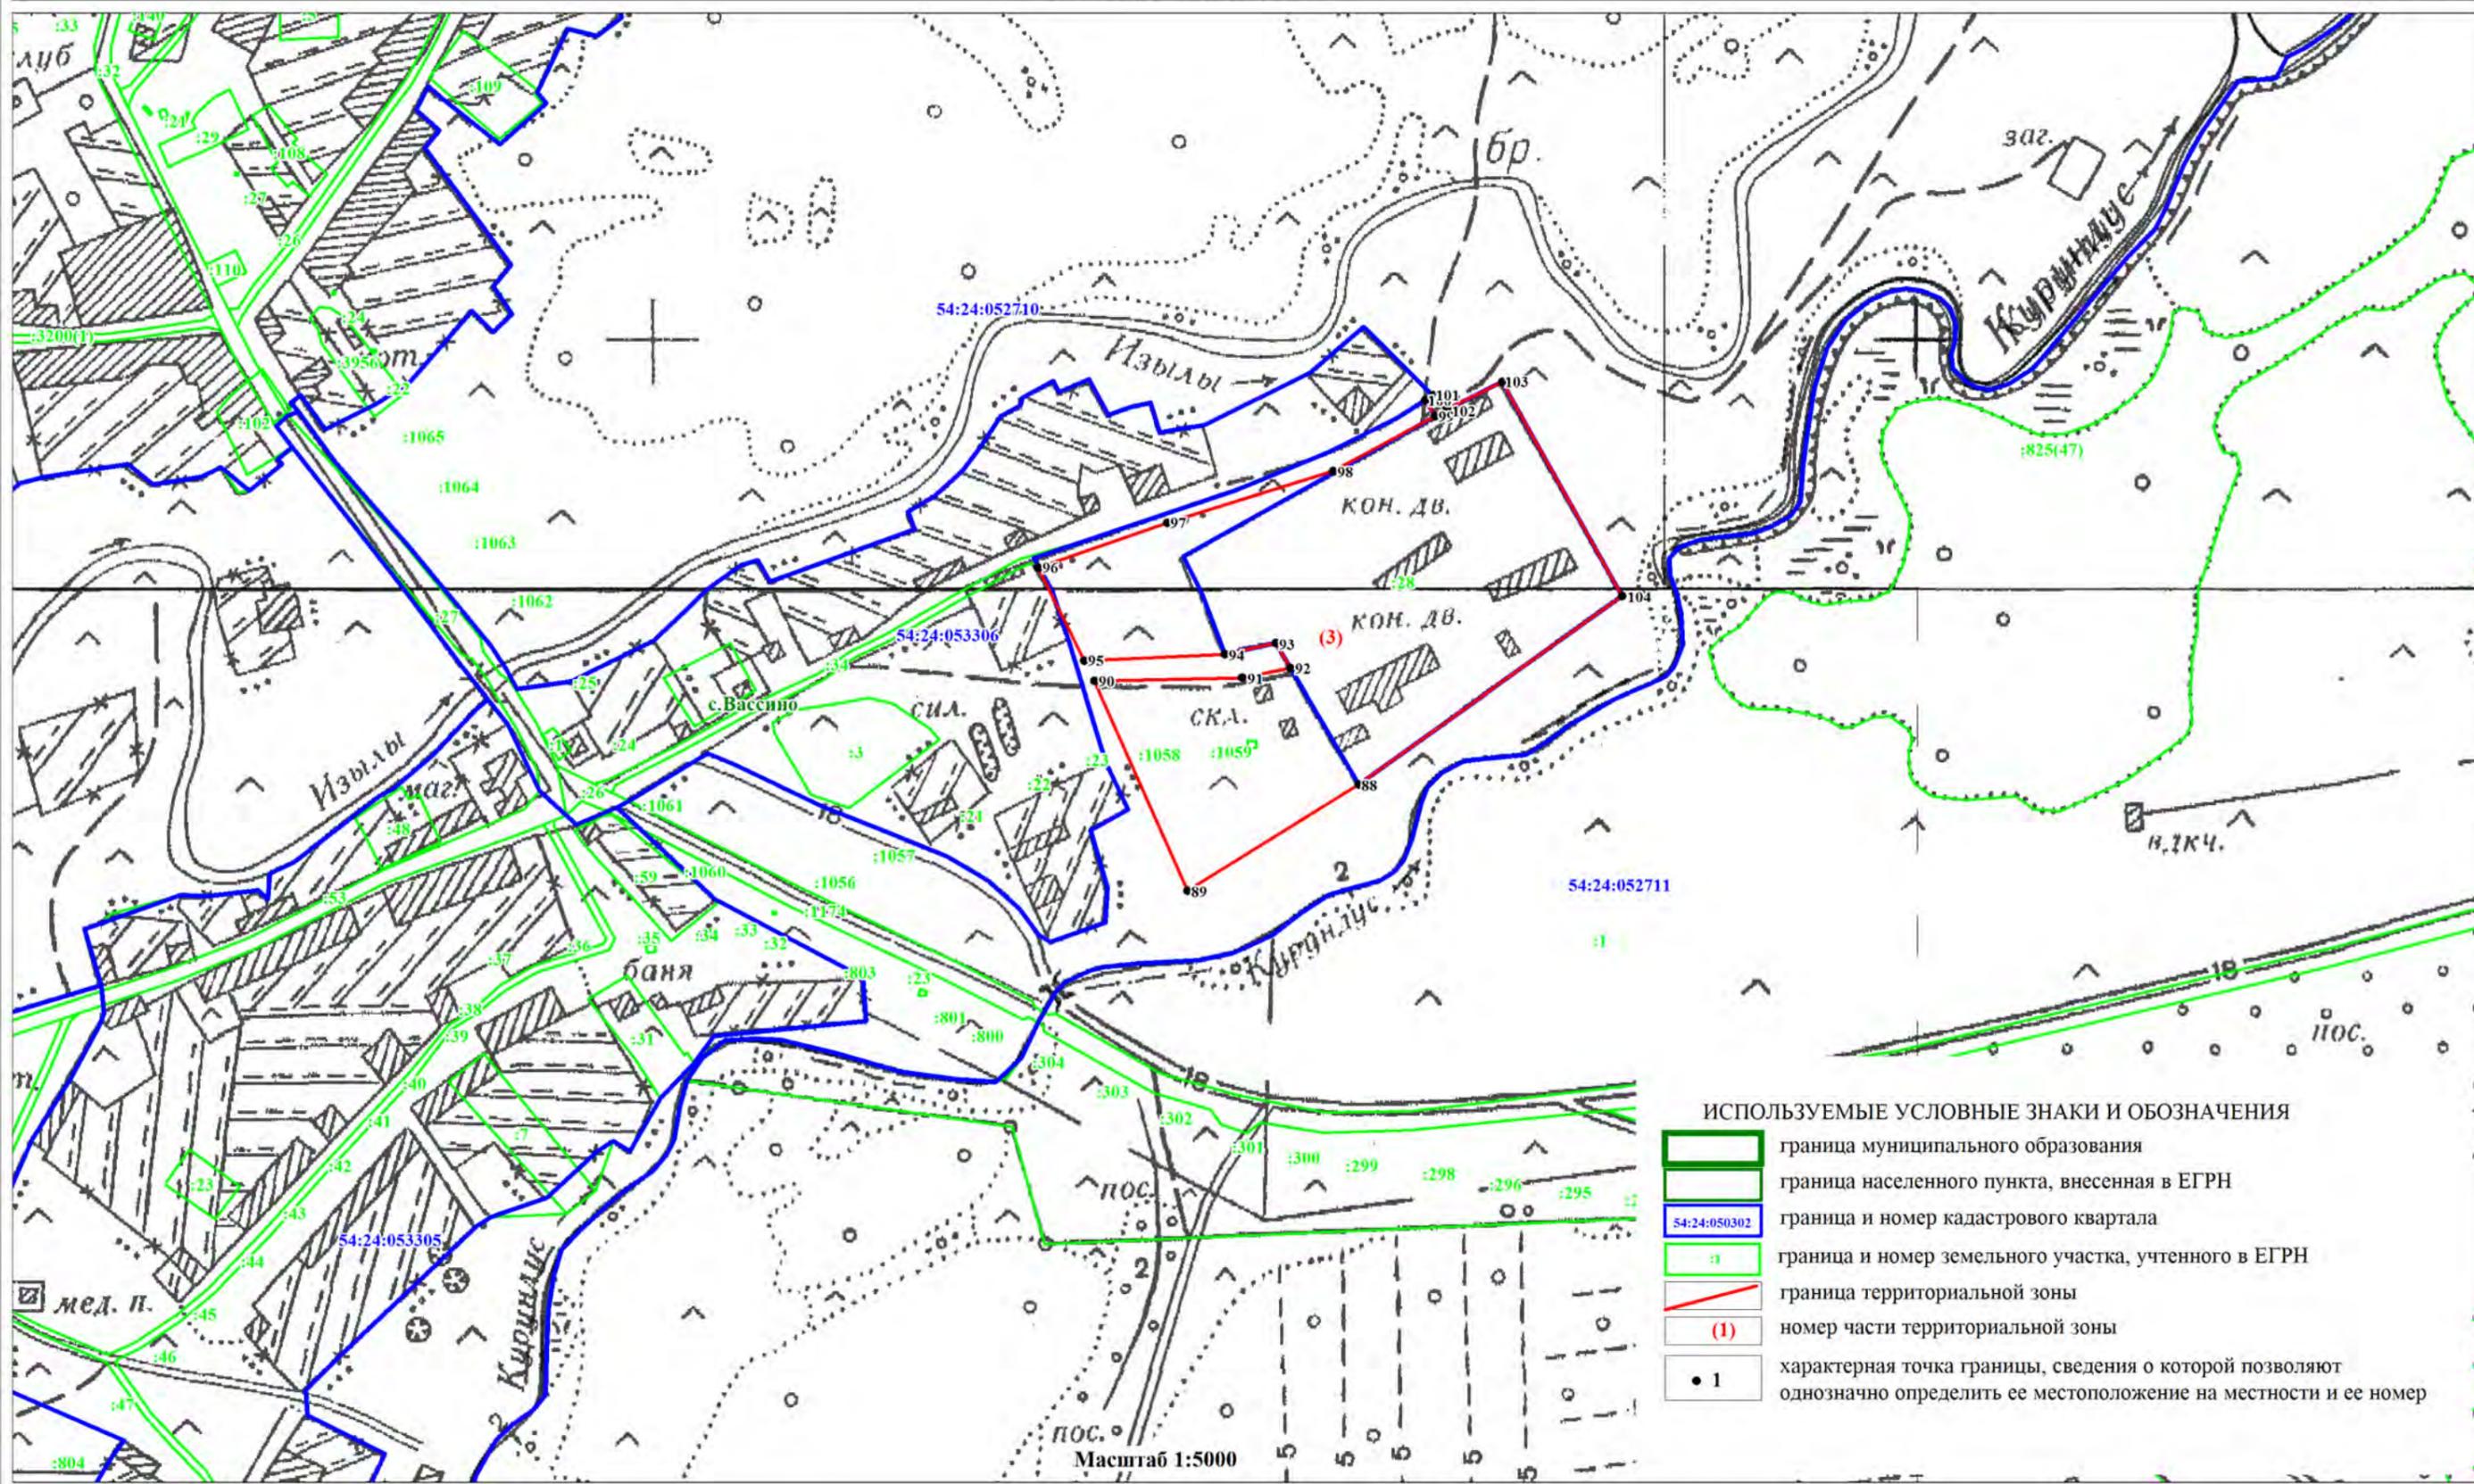



ОПИСАНИЕ МЕСТОПОЛОЖЕНИЯ ГРАНИЦ
ЗОНА ОБЕСПЕЧЕНИЯ СЕЛЬСКОХОЗЯЙСТВЕННОГО ПРОИЗВОДСТВА (СИСП)

(наименование объекта)
План границ объекта

Лист 6/9


ИСПОЛЬЗУЕМЫЕ УСЛОВНЫЕ ЗНАКИ И ОБОЗНАЧЕНИЯ

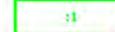-  граница муниципального образования
-  граница населенного пункта, внесенная в ЕГРН
-  граница и номер кадастрового квартала
-  граница и номер земельного участка, учтенного в ЕГРН
-  граница территориальной зоны
-  номер части территориальной зоны
-  характерная точка границы, сведения о которой позволяют однозначно определить ее местоположение на местности и ее номер

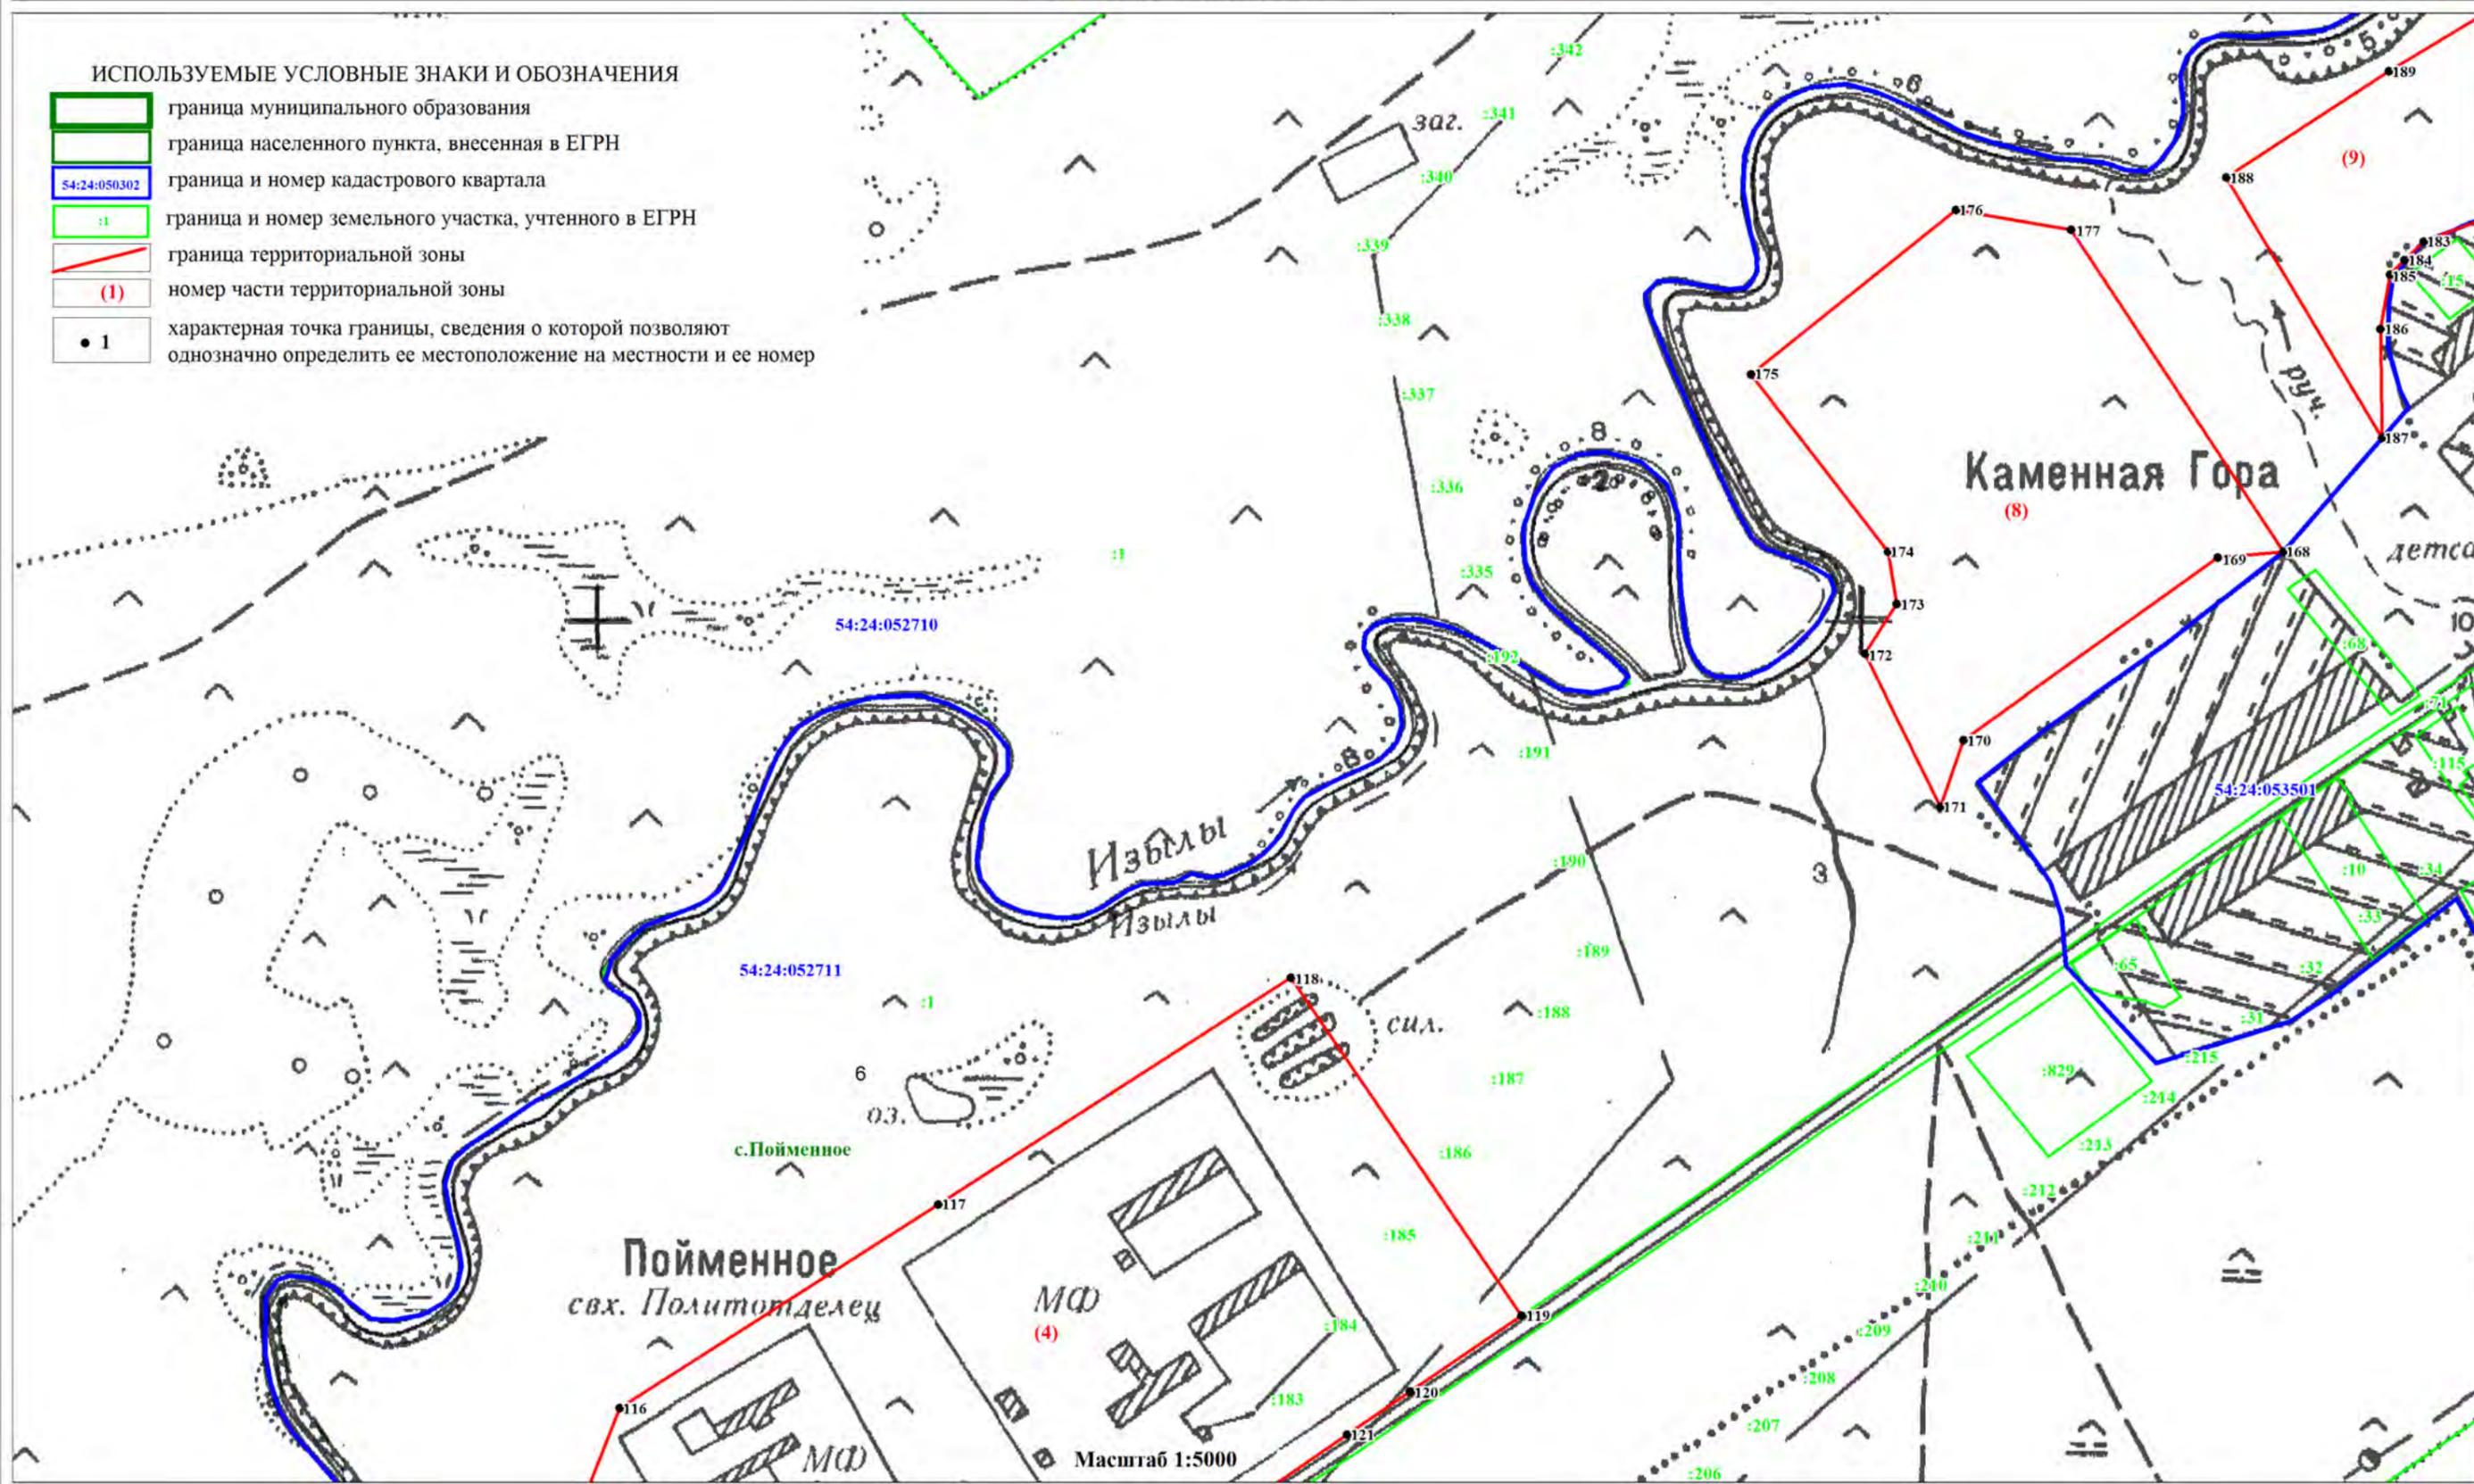


ОПИСАНИЕ МЕСТОПОЛОЖЕНИЯ ГРАНИЦ
ЗОНА ОБЕСПЕЧЕНИЯ СЕЛЬСКОХОЗЯЙСТВЕННОГО ПРОИЗВОДСТВА (СИСЗ)

(наименование объекта)
План границ объекта


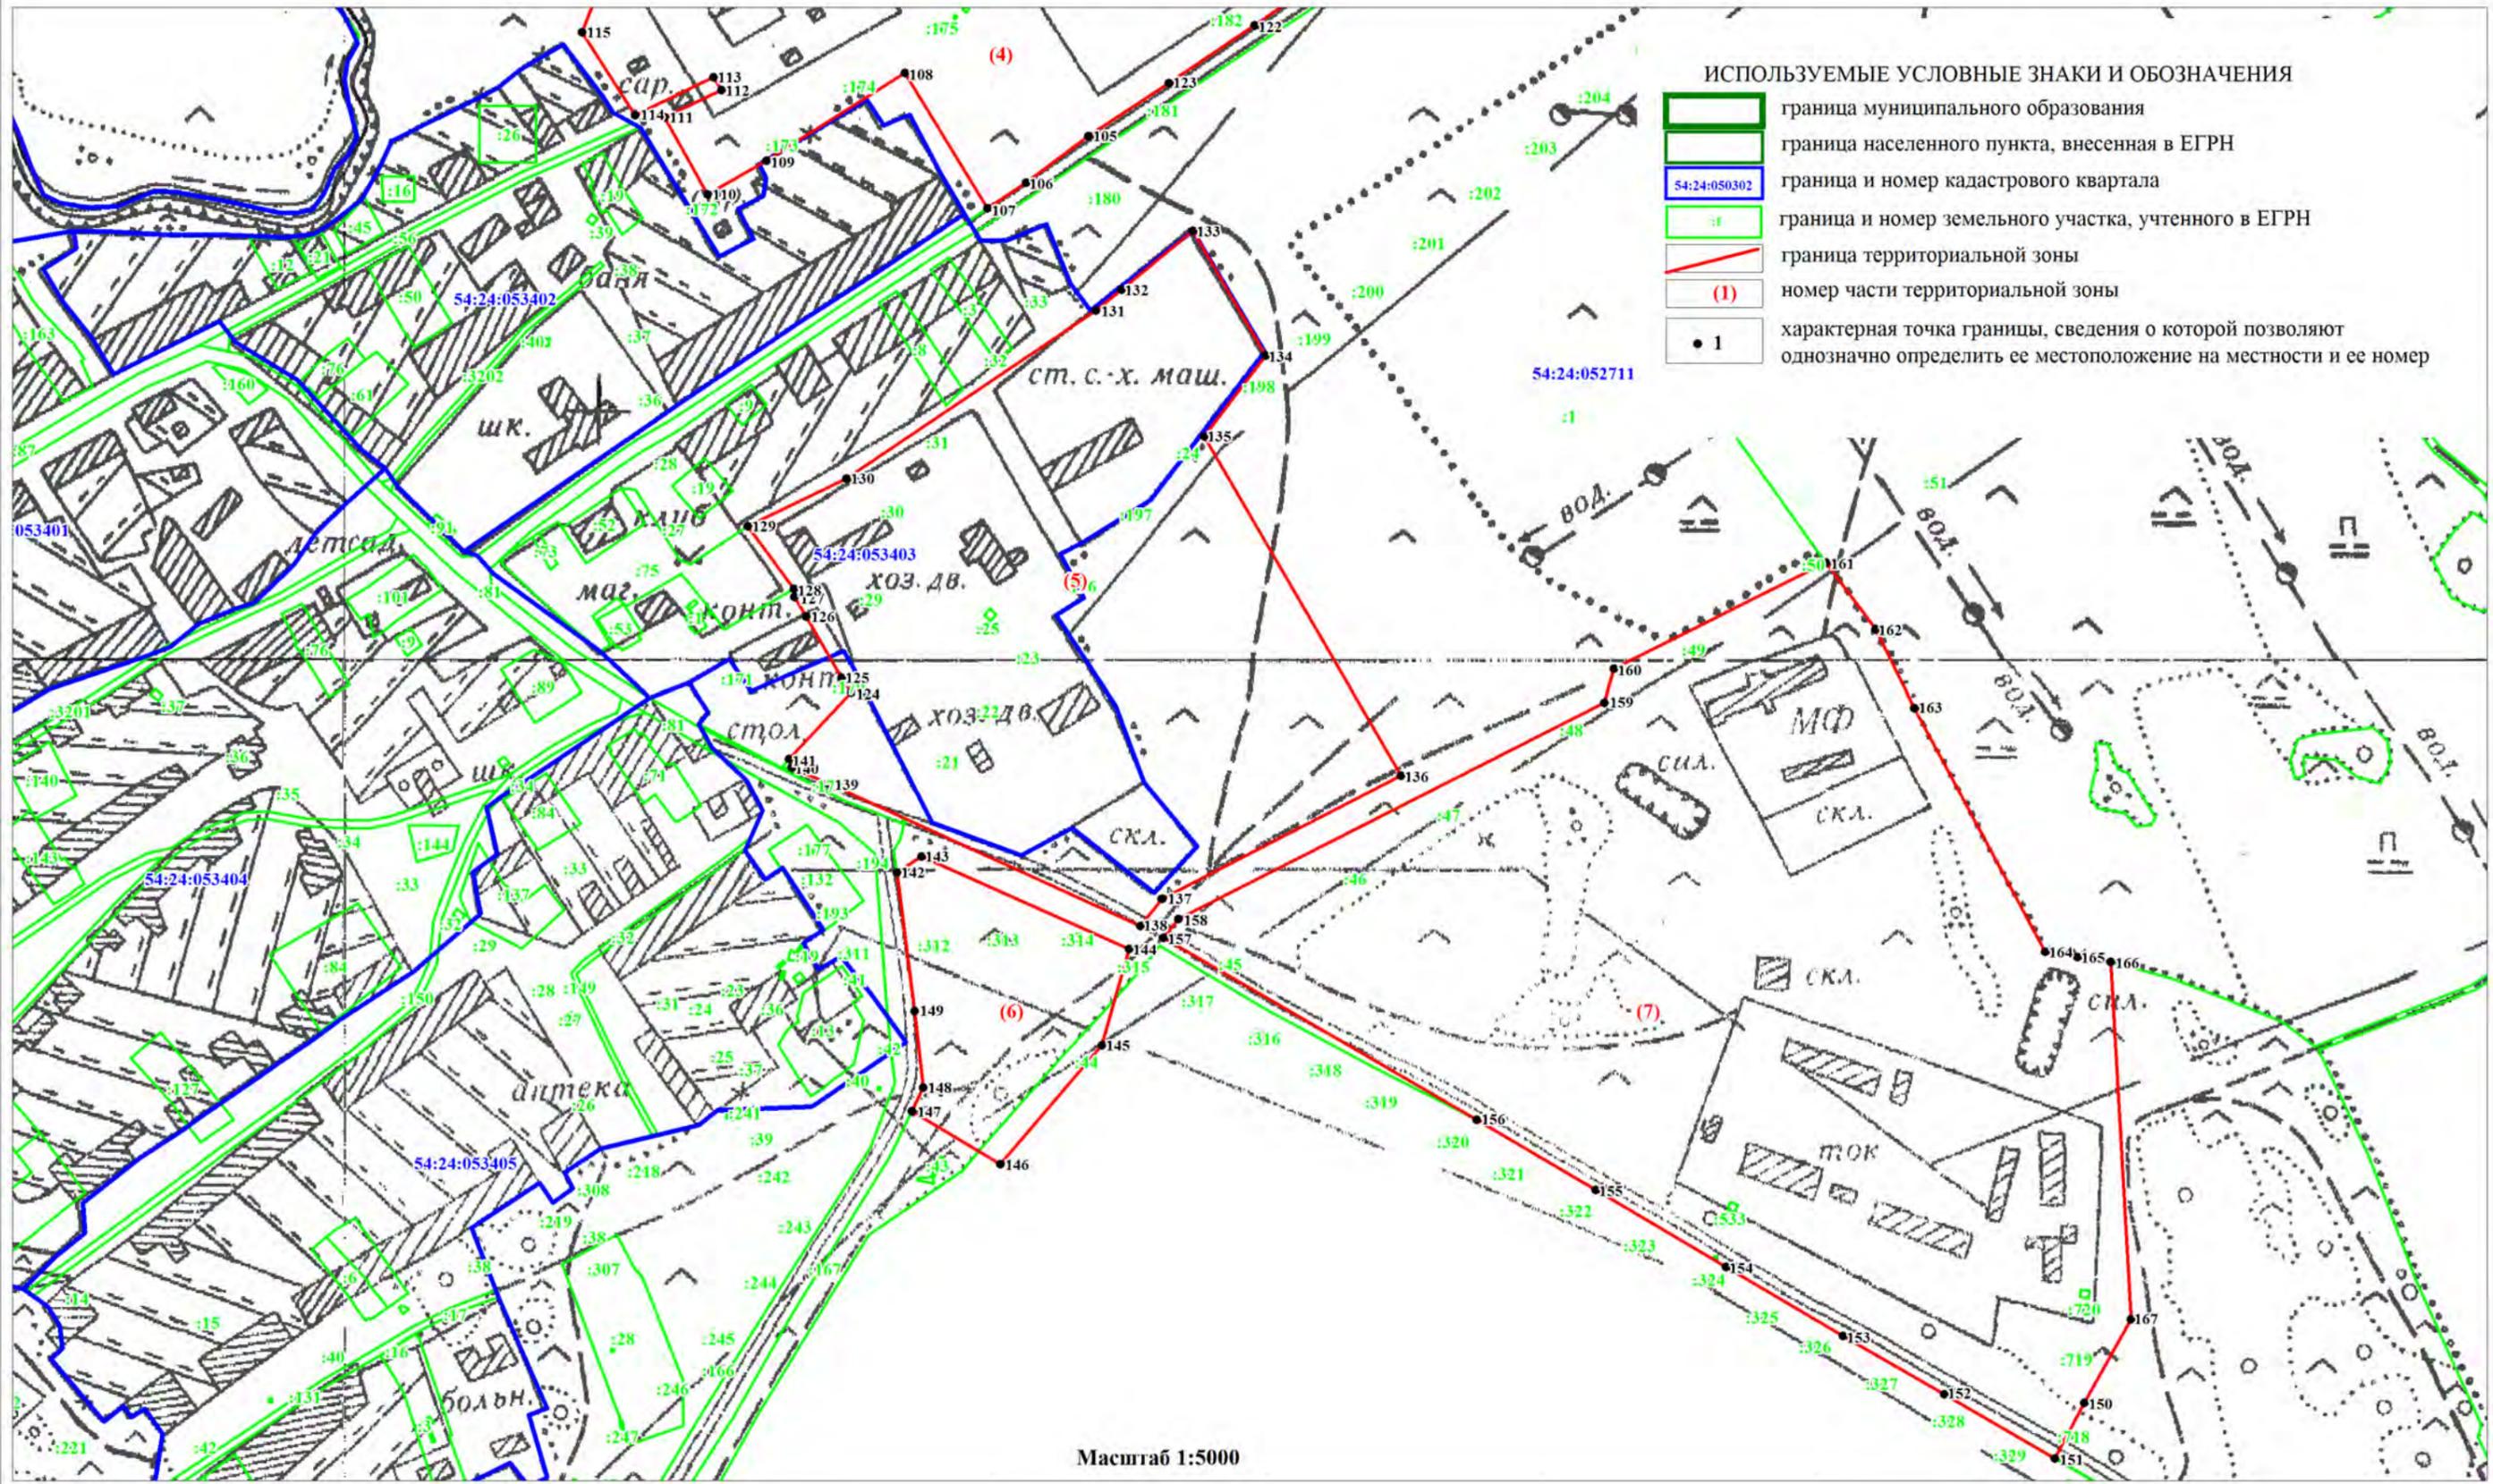


**ОПИСАНИЕ МЕСТОПОЛОЖЕНИЯ ГРАНИЦ
ЗОНА ОБЕСПЕЧЕНИЯ СЕЛЬСКОХОЗЯЙСТВЕННОГО ПРОИЗВОДСТВА (СИСЗ)**

(наименование объекта)
План границ объекта

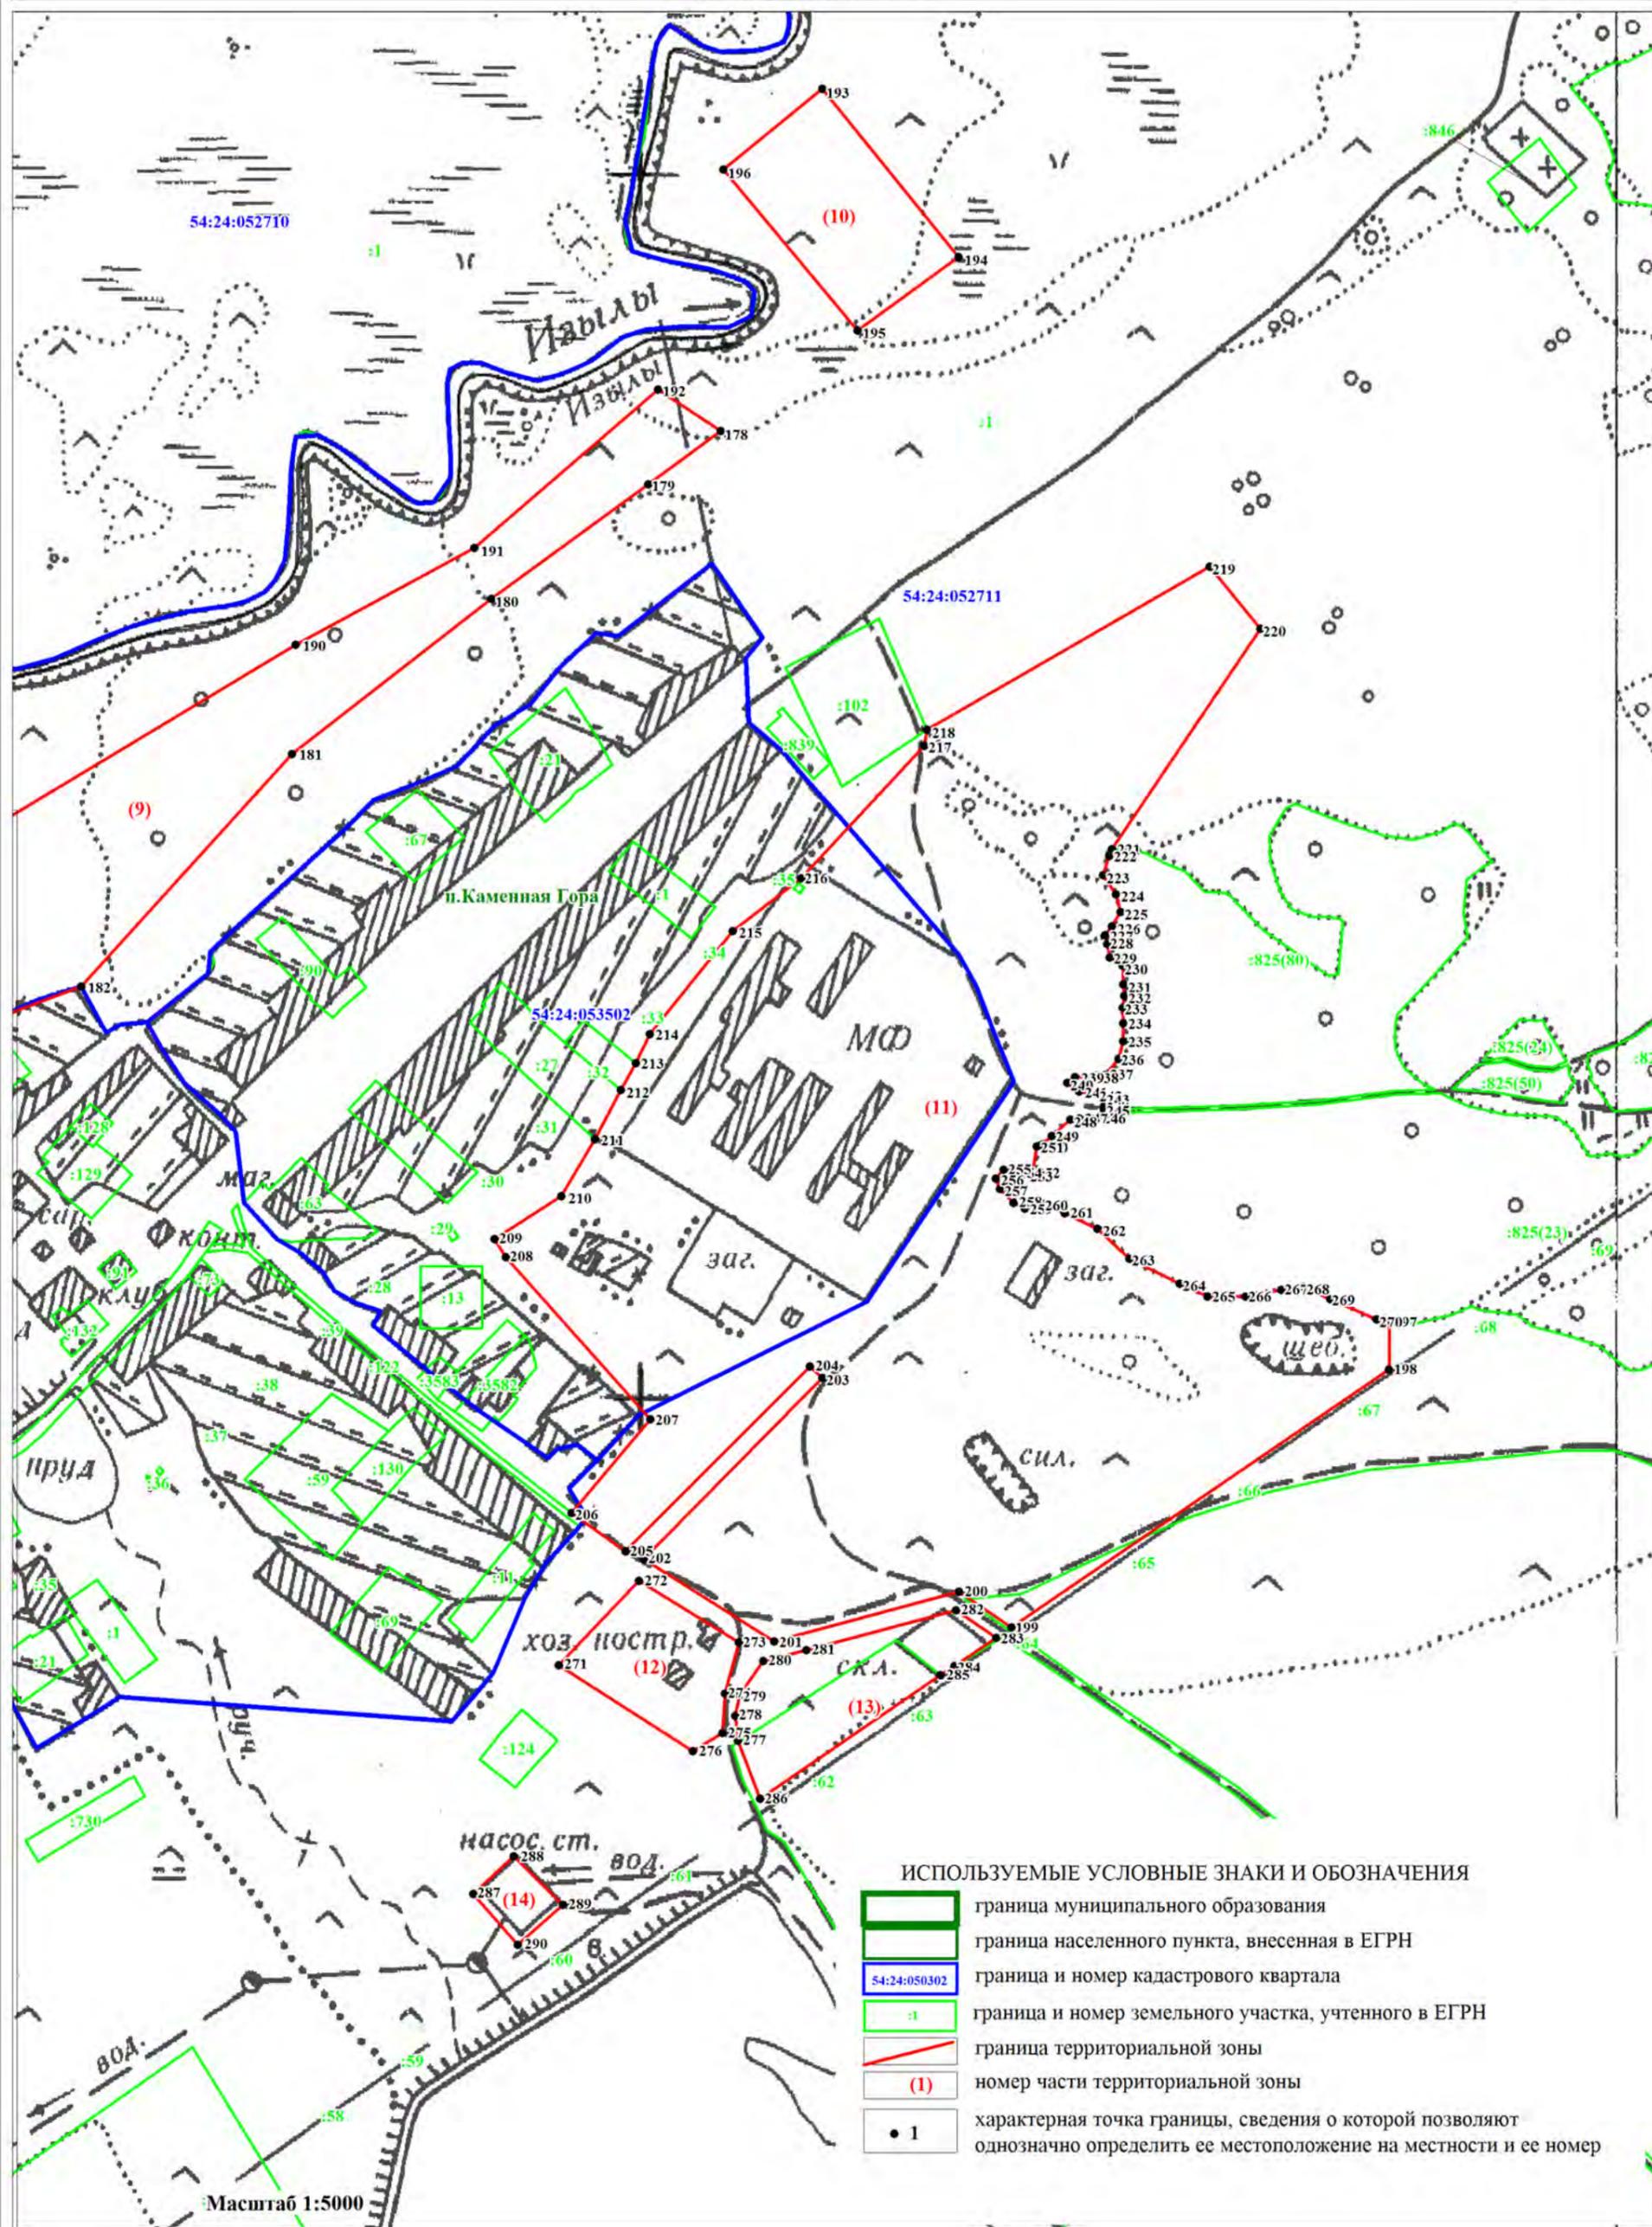

ИСПОЛЗУЕМЫЕ УСЛОВНЫЕ ЗНАКИ И ОБОЗНАЧЕНИЯ

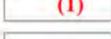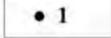
-  граница муниципального образования
-  граница населенного пункта, внесенная в ЕГРН
-  граница и номер кадастрового квартала
-  граница и номер земельного участка, учтенного в ЕГРН
-  граница территориальной зоны
-  номер части территориальной зоны
-  характерная точка границы, сведения о которой позволяют однозначно определить ее местоположение на местности и ее номер

Масштаб 1:5000

ОПИСАНИЕ МЕСТОПОЛОЖЕНИЯ ГРАНИЦ
ЗОНА ОБЕСПЕЧЕНИЯ СЕЛЬСКОХОЗЯЙСТВЕННОГО ПРОИЗВОДСТВА (СИСП)

(наименование объекта)
План границ объекта

Лист 9/9

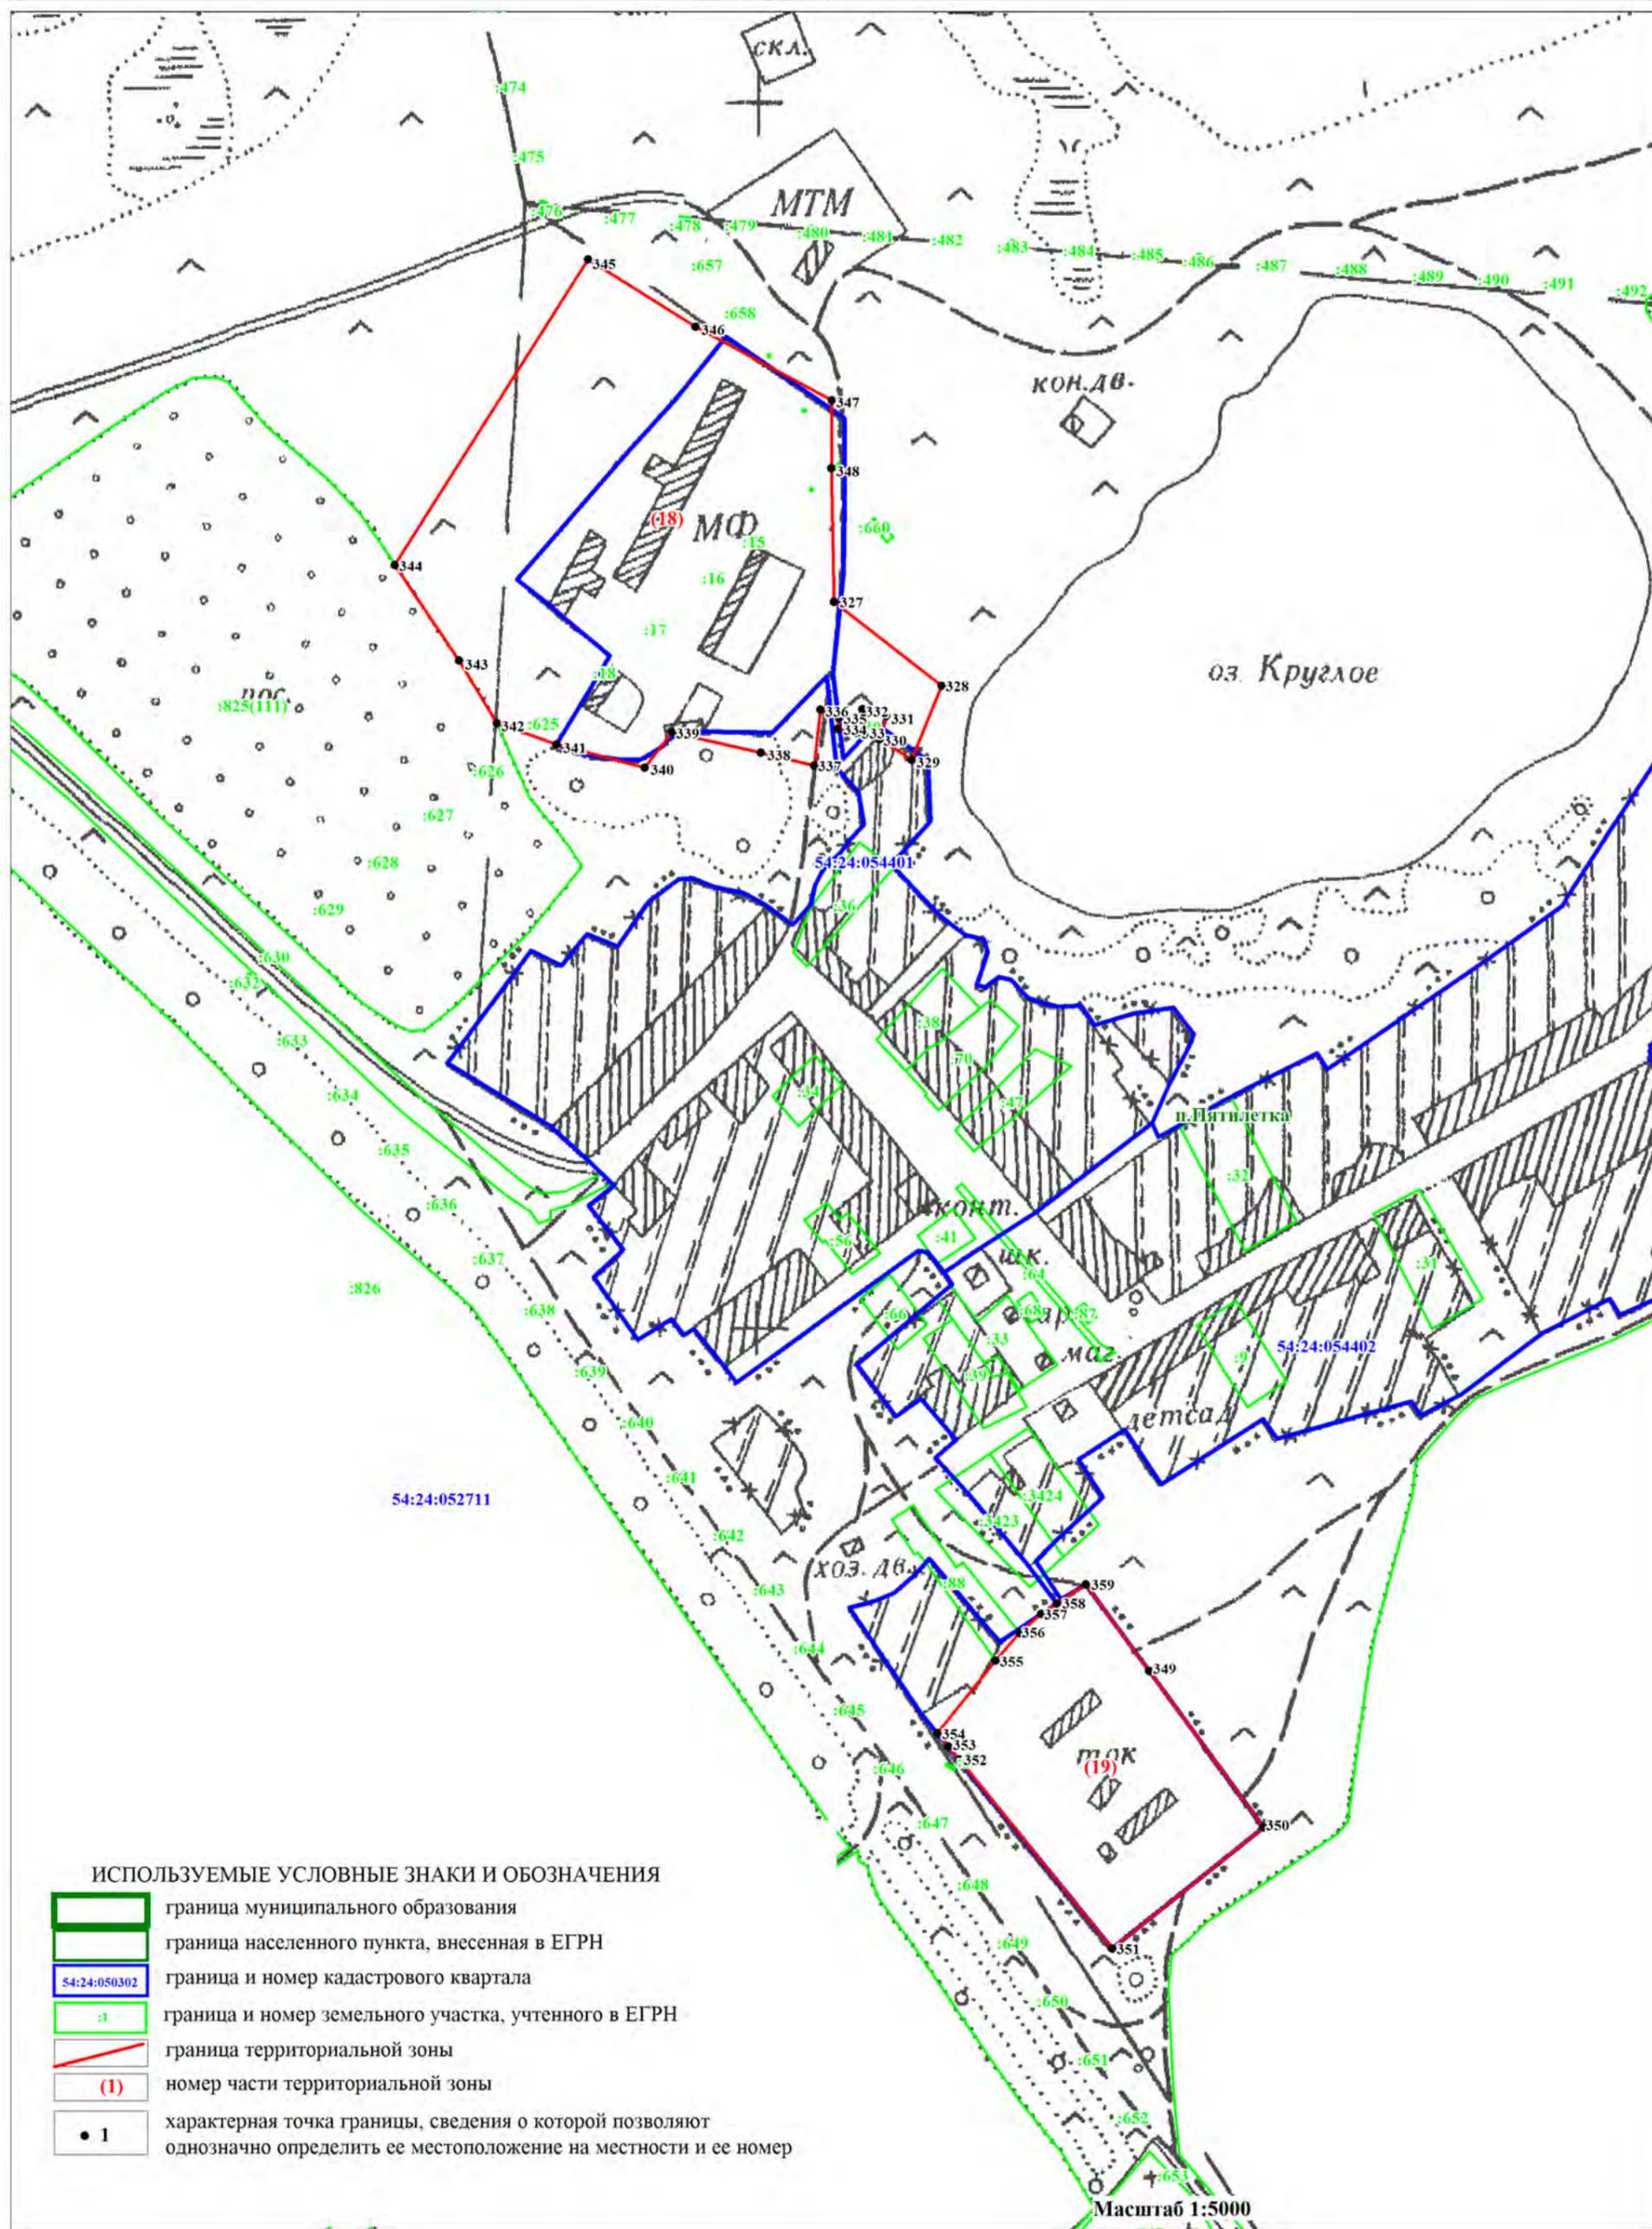

ОПИСАНИЕ МЕСТОПОЛОЖЕНИЯ ГРАНИЦ

Зона объектов природно-познавательного туризма (Рпт)

(наименование объекта, местоположение границ которого описано (далее объект))

Сведения об объекте

№ п/п	Характеристики объекта	Описание характеристик
1	Местоположение объекта	Новосибирская область, Тогучинский район, Вассинский сельсовет, п.Пятилетка, п.Правый Курундус, п.Марай, п.Каменная Гора, с.Вассино, с.Пойменное
2	Площадь объекта +/- величина погрешности определения площадь (Р +/- Дельта Р)	1964878 кв.м.±24530кв.м.
3	Иные характеристики объекта	<p>Основные виды разрешенного использования земельных участков (предельные размеры земельных участков): Природно-познавательный туризм (5.2) (не установлены).</p> <p>Условно-разрешенные виды использования земельных участков (предельные размеры земельных участков): Отдых (рекреация) (5.0) (min- 0,1 га, max – 50,0 га); Спорт (5.1) (не установлены); Охота и рыбалка (5.3) (не установлены); Туристическое обслуживание (5.2.1) (min- 0,1 га, max – 50,0 га); Причалы для маломерных судов (5.4) (не установлены); Поля для гольфа или конных прогулок (5.5) (не установлены); Автомобильный транспорт (7.2) (не установлены); Коммунальное обслуживание (3.1) (min- не установлены, max – 25,0 га); Связь (6.8) (не установлены); Служебные гаражи (4.9) (min- не установлены, max – 5,0 га); Трубопроводный транспорт (7.5) (не установлены); Общественное питание (4.6)(не установлены); Магазины (4.4) (min- 0,02 га, max – не установлены); Территории общего пользования (12.0) (не установлены).</p> <p>Вспомогательные виды разрешенного использования земельных участков: Не устанавливается.</p>

ОПИСАНИЕ МЕСТОПОЛОЖЕНИЯ ГРАНИЦ

Зона объектов природно-познавательного туризма (Рпт)

(наименование объекта)

Сведения о местоположении границ объекта

1. Система координат **МСК НСО, зона 4**

2. Сведения о характерных точках границ объекта

Обозначение характерных точек границ	Координаты, м		Метод определения координат характерной точки	Средняя квадратическая погрешность положения характерной точки (M _t), м	Описание обозначения точки на местности (при наличии)
	X	Y			
-	-	-	-	-	-

3. Сведения о характерных точках части (частей) границы объекта

Обозначение характерных точек части границы	Координаты, м		Метод определения координат характерной точки	Средняя квадратическая погрешность положения характерной точки (M _t), м	Описание обозначения точки на местности (при наличии)
	X	Y			

с.Вассино

	часть №1				
1	490762,69	4290347,21	Картометрический метод	5	-
2	490778,34	4290374,76	Картометрический метод	5	-
3	490809,61	4290416,03	Картометрический метод	5	-
4	490936,93	4290408,82	Картометрический метод	5	-
5	491010,54	4290565,86	Картометрический метод	5	-
6	491036,71	4290619,48	Картометрический метод	5	-
7	491062,54	4290664,84	Картометрический метод	5	-
8	491083,75	4290691,37	Картометрический метод	5	-
9	491105,69	4290786,95	Картометрический метод	5	-
10	491075,36	4290794,10	Картометрический метод	5	-
11	491071,22	4290818,68	Картометрический метод	5	-
12	491080,52	4290856,53	Картометрический метод	5	-
13	491090,26	4290881,56	Картометрический метод	5	-
14	491100,34	4290894,16	Картометрический метод	5	-
15	491118,37	4290920,95	Картометрический метод	5	-
16	491037,05	4290985,67	Картометрический метод	5	-
17	490960,44	4291049,56	Картометрический метод	5	-
18	490956,54	4291057,88	Картометрический метод	5	-
19	490945,23	4291066,36	Картометрический метод	5	-
20	490928,00	4291048,56	Картометрический метод	5	-
21	490902,11	4291026,83	Картометрический метод	5	-
22	490874,95	4291002,02	Картометрический метод	5	-
23	490857,24	4290976,96	Картометрический метод	5	-
24	490826,48	4290935,82	Картометрический метод	5	-
25	490808,65	4290905,56	Картометрический метод	5	-
26	490796,89	4290886,68	Картометрический метод	5	-
27	490793,42	4290879,32	Картометрический метод	5	-
28	490789,99	4290870,23	Картометрический метод	5	-
29	490786,79	4290852,68	Картометрический метод	5	-
30	490793,47	4290827,78	Картометрический метод	5	-
31	490806,72	4290827,13	Картометрический метод	5	-
32	490818,58	4290825,55	Картометрический метод	5	-
33	490835,57	4290823,18	Картометрический метод	5	-
34	490855,72	4290825,95	Картометрический метод	5	-
35	490883,39	4290835,04	Картометрический метод	5	-

ОПИСАНИЕ МЕСТОПОЛОЖЕНИЯ ГРАНИЦ

Зона объектов природно-познавательного туризма (Рпт)

(наименование объекта)

Сведения о местоположении границ объекта

3. Сведения о характерных точках части (частей) границы объекта

Обозначение характерных точек части границы	Координаты, м		Метод определения координат характерной точки	Средняя квадратическая погрешность положения характерной точки (M_t), м	Описание обозначения точки на местности (при наличии)
	X	Y			
36	490919,34	4290838,99	Картометрический метод	5	-
37	490956,09	4290838,20	Картометрический метод	5	-
38	490980,59	4290839,39	Картометрический метод	5	-
39	491011,81	4290847,29	Картометрический метод	5	-
40	491026,83	4290842,15	Картометрический метод	5	-
41	491038,68	4290835,83	Картометрический метод	5	-
42	491045,00	4290795,51	Картометрический метод	5	-
43	491040,66	4290772,98	Картометрический метод	5	-
44	491027,62	4290746,50	Картометрический метод	5	-
45	490999,16	4290716,86	Картометрический метод	5	-
46	490973,09	4290695,52	Картометрический метод	5	-
47	490927,64	4290665,87	Картометрический метод	5	-
48	490888,92	4290640,19	Картометрический метод	5	-
49	490868,37	4290612,52	Картометрический метод	5	-
50	490861,26	4290591,97	Картометрический метод	5	-
51	490869,16	4290567,86	Картометрический метод	5	-
52	490867,97	4290547,70	Картометрический метод	5	-
53	490841,90	4290520,03	Картометрический метод	5	-
54	490834,78	4290508,18	Картометрический метод	5	-
55	490803,96	4290456,00	Картометрический метод	5	-
56	490781,04	4290420,83	Картометрический метод	5	-
1	490762,69	4290347,21	Картометрический метод	5	-
	часть №2				
57	490743,32	4290191,52	Картометрический метод	5	-
58	490736,08	4290241,86	Картометрический метод	5	-
59	490735,10	4290298,63	Картометрический метод	5	-
60	490749,63	4290324,25	Картометрический метод	5	-
61	490756,54	4290362,33	Картометрический метод	5	-
62	490765,23	4290403,83	Картометрический метод	5	-
63	490770,37	4290420,43	Картометрический метод	5	-
64	490789,73	4290453,24	Картометрический метод	5	-
65	490802,77	4290469,84	Картометрический метод	5	-
66	490822,93	4290502,64	Картометрический метод	5	-
67	490830,43	4290516,08	Картометрический метод	5	-
68	490852,17	4290546,12	Картометрический метод	5	-
69	490855,33	4290554,81	Картометрический метод	5	-
70	490853,36	4290588,01	Картометрический метод	5	-
71	490856,91	4290609,75	Картометрический метод	5	-
72	490866,79	4290631,88	Картометрический метод	5	-
73	490876,67	4290651,25	Картометрический метод	5	-
74	490909,46	4290670,62	Картометрический метод	5	-
75	490962,81	4290699,47	Картометрический метод	5	-
76	490991,26	4290722,39	Картометрический метод	5	-
77	491000,35	4290731,88	Картометрический метод	5	-
78	491015,37	4290747,69	Картометрический метод	5	-
79	491026,43	4290766,66	Картометрический метод	5	-

ОПИСАНИЕ МЕСТОПОЛОЖЕНИЯ ГРАНИЦ

Зона объектов природно-познавательного туризма (Рпт)

(наименование объекта)

Сведения о местоположении границ объекта

3. Сведения о характерных точках части (частей) границы объекта

Обозначение характерных точек части границы	Координаты, м		Метод определения координат характерной точки	Средняя квадратическая погрешность положения характерной точки (M _t), м	Описание обозначения точки на местности (при наличии)
	X	Y			
80	491033,54	4290791,17	Картометрический метод	5	-
81	491027,62	4290824,36	Картометрический метод	5	-
82	491022,08	4290834,64	Картометрический метод	5	-
83	491009,44	4290837,41	Картометрический метод	5	-
84	490977,83	4290826,34	Картометрический метод	5	-
85	490942,26	4290826,34	Картометрический метод	5	-
86	490901,96	4290827,13	Картометрический метод	5	-
87	490853,35	4290815,67	Картометрический метод	5	-
88	490835,57	4290812,51	Картометрический метод	5	-
89	490813,84	4290809,35	Картометрический метод	5	-
90	490792,90	4290811,72	Картометрический метод	5	-
91	490781,04	4290825,16	Картометрический метод	5	-
92	490773,14	4290846,89	Картометрический метод	5	-
93	490775,11	4290863,49	Картометрический метод	5	-
94	490781,44	4290889,58	Картометрический метод	5	-
95	490788,55	4290906,97	Картометрический метод	5	-
96	490800,80	4290924,76	Картометрический метод	5	-
97	490812,26	4290936,61	Картометрический метод	5	-
98	490830,83	4290959,93	Картометрический метод	5	-
99	490853,19	4290988,77	Картометрический метод	5	-
100	490885,52	4291026,63	Картометрический метод	5	-
101	490907,05	4291046,39	Картометрический метод	5	-
102	490919,90	4291060,03	Картометрический метод	5	-
103	490932,03	4291074,41	Картометрический метод	5	-
104	490930,28	4291075,27	Картометрический метод	5	-
105	490927,36	4291077,07	Картометрический метод	5	-
106	490917,48	4291066,35	Картометрический метод	5	-
107	490855,67	4291002,19	Картометрический метод	5	-
108	490830,87	4290964,99	Картометрический метод	5	-
109	490788,80	4290913,04	Картометрический метод	5	-
110	490766,18	4290876,76	Картометрический метод	5	-
111	490742,73	4290751,43	Картометрический метод	5	-
112	490812,35	4290729,36	Картометрический метод	5	-
113	490819,53	4290633,00	Картометрический метод	5	-
114	490729,86	4290423,13	Картометрический метод	5	-
115	490723,57	4290408,40	Картометрический метод	5	-
116	490756,08	4290394,74	Картометрический метод	5	-
117	490719,60	4290349,87	Картометрический метод	5	-
118	490683,54	4290286,97	Картометрический метод	5	-
119	490679,35	4290256,77	Картометрический метод	5	-
120	490682,89	4290185,76	Картометрический метод	5	-
121	490699,79	4290177,45	Картометрический метод	5	-
57	490743,32	4290191,52	Картометрический метод	5	-
	часть №3				
122	491069,51	4290984,86	Картометрический метод	5	-
123	491099,52	4291018,85	Картометрический метод	5	-

ОПИСАНИЕ МЕСТОПОЛОЖЕНИЯ ГРАНИЦ

Зона объектов природно-познавательного туризма (Рпт)

(наименование объекта)

Сведения о местоположении границ объекта

3. Сведения о характерных точках части (частей) границы объекта

Обозначение характерных точек части границы	Координаты, м		Метод определения координат характерной точки	Средняя квадратическая погрешность положения характерной точки (M _t), м	Описание обозначения точки на местности (при наличии)
	X	Y			
124	491120,04	4291042,16	Картометрический метод	5	-
125	491164,37	4291092,53	Картометрический метод	5	-
126	491230,13	4291089,48	Картометрический метод	5	-
127	491252,18	4291074,99	Картометрический метод	5	-
128	491269,19	4291088,83	Картометрический метод	5	-
129	491304,80	4291063,88	Картометрический метод	5	-
130	491397,36	4291116,72	Картометрический метод	5	-
131	491452,86	4291147,73	Картометрический метод	5	-
132	491450,63	4291156,87	Картометрический метод	5	-
133	491465,12	4291175,77	Картометрический метод	5	-
134	491482,76	4291173,89	Картометрический метод	5	-
135	491486,02	4291166,26	Картометрический метод	5	-
136	491595,83	4291223,37	Картометрический метод	5	-
137	491641,75	4291238,44	Картометрический метод	5	-
138	491601,54	4291396,64	Картометрический метод	5	-
139	491606,95	4291554,39	Картометрический метод	5	-
140	491641,35	4291750,03	Картометрический метод	5	-
141	491592,84	4291762,41	Картометрический метод	5	-
142	491559,38	4291788,34	Картометрический метод	5	-
143	491500,69	4291803,72	Картометрический метод	5	-
144	491513,46	4291854,18	Картометрический метод	5	-
145	491411,23	4291876,69	Картометрический метод	5	-
146	491414,14	4291889,74	Картометрический метод	5	-
147	491441,61	4292012,99	Картометрический метод	5	-
148	491657,94	4292129,34	Картометрический метод	5	-
149	491699,80	4292153,14	Картометрический метод	5	-
150	491746,16	4292306,29	Картометрический метод	5	-
151	491722,84	4292315,23	Картометрический метод	5	-
152	491723,24	4292305,31	Картометрический метод	5	-
153	491718,50	4292292,86	Картометрический метод	5	-
154	491703,45	4292268,07	Картометрический метод	5	-
155	491699,72	4292258,08	Картометрический метод	5	-
156	491684,49	4292217,77	Картометрический метод	5	-
157	491675,40	4292211,85	Картометрический метод	5	-
158	491649,96	4292205,77	Картометрический метод	5	-
159	491622,99	4292204,19	Картометрический метод	5	-
160	491602,71	4292208,17	Картометрический метод	5	-
161	491592,04	4292217,06	Картометрический метод	5	-
162	491573,66	4292232,28	Картометрический метод	5	-
163	491554,69	4292230,50	Картометрический метод	5	-
164	491539,28	4292217,06	Картометрический метод	5	-
165	491524,85	4292201,05	Картометрический метод	5	-
166	491510,22	4292190,38	Картометрический метод	5	-
167	491496,39	4292184,06	Картометрический метод	5	-
168	491469,12	4292178,53	Картометрический метод	5	-
169	491437,51	4292174,77	Картометрический метод	5	-

ОПИСАНИЕ МЕСТОПОЛОЖЕНИЯ ГРАНИЦ

Зона объектов природно-познавательного туризма (Рпт)

(наименование объекта)

Сведения о местоположении границ объекта

3. Сведения о характерных точках части (частей) границы объекта

Обозначение характерных точек части границы	Координаты, м		Метод определения координат характерной точки	Средняя квадратическая погрешность положения характерной точки (M _t), м	Описание обозначения точки на местности (при наличии)
	X	Y			
170	491424,39	4292166,17	Картометрический метод	5	-
171	491385,66	4292117,56	Картометрический метод	5	-
172	491352,66	4292065,98	Картометрический метод	5	-
173	491335,07	4292050,37	Картометрический метод	5	-
174	491326,21	4292048,51	Картометрический метод	5	-
175	491250,69	4292054,52	Картометрический метод	5	-
176	491213,93	4292052,54	Картометрический метод	5	-
177	491195,36	4292042,66	Картометрический метод	5	-
178	491186,66	4292023,69	Картометрический метод	5	-
179	491186,86	4291994,64	Картометрический метод	5	-
180	491197,14	4291972,11	Картометрический метод	5	-
181	491211,91	4291958,43	Картометрический метод	5	-
182	491235,28	4291937,92	Картометрический метод	5	-
183	491262,35	4291911,44	Картометрический метод	5	-
184	491283,69	4291901,56	Картометрический метод	5	-
185	491292,98	4291897,41	Картометрический метод	5	-
186	491314,72	4291892,67	Картометрический метод	5	-
187	491329,54	4291887,53	Картометрический метод	5	-
188	491334,68	4291878,83	Картометрический метод	5	-
189	491335,66	4291849,59	Картометрический метод	5	-
190	491327,96	4291815,40	Картометрический метод	5	-
191	491323,41	4291799,00	Картометрический метод	5	-
192	491311,55	4291773,11	Картометрический метод	5	-
193	491297,72	4291754,53	Картометрический метод	5	-
194	491282,11	4291741,69	Картометрический метод	5	-
195	491266,30	4291736,15	Картометрический метод	5	-
196	491248,32	4291734,57	Картометрический метод	5	-
197	491219,67	4291724,49	Картометрический метод	5	-
198	491208,80	4291709,28	Картометрический метод	5	-
199	491208,01	4291691,10	Картометрический метод	5	-
200	491207,81	4291669,16	Картометрический метод	5	-
201	491213,34	4291619,96	Картометрический метод	5	-
202	491217,69	4291602,76	Картометрический метод	5	-
203	491223,42	4291582,61	Картометрический метод	5	-
204	491226,78	4291546,84	Картометрический метод	5	-
205	491227,57	4291533,00	Картометрический метод	5	-
206	491227,97	4291511,26	Картометрический метод	5	-
207	491229,15	4291491,30	Картометрический метод	5	-
208	491227,97	4291472,53	Картометрический метод	5	-
209	491217,15	4291457,46	Картометрический метод	5	-
210	491193,24	4291445,21	Картометрический метод	5	-
211	491154,53	4291434,71	Картометрический метод	5	-
212	491134,18	4291428,59	Картометрический метод	5	-
213	491113,82	4291414,95	Картометрический метод	5	-
214	491096,33	4291392,22	Картометрический метод	5	-
215	491083,93	4291369,15	Картометрический метод	5	-

ОПИСАНИЕ МЕСТОПОЛОЖЕНИЯ ГРАНИЦ

Зона объектов природно-познавательного туризма (Рпт)

(наименование объекта)

Сведения о местоположении границ объекта

3. Сведения о характерных точках части (частей) границы объекта

Обозначение характерных точек части границы	Координаты, м		Метод определения координат характерной точки	Средняя квадратическая погрешность положения характерной точки (M _t), м	Описание обозначения точки на местности (при наличии)
	X	Y			
216	491071,88	4291335,56	Картометрический метод	5	-
217	491069,51	4291328,24	Картометрический метод	5	-
218	491064,97	4291313,42	Картометрический метод	5	-
219	491061,61	4291295,05	Картометрический метод	5	-
220	491053,51	4291271,13	Картометрический метод	5	-
221	491048,77	4291256,71	Картометрический метод	5	-
222	491030,98	4291218,37	Картометрический метод	5	-
223	491010,44	4291192,28	Картометрический метод	5	-
224	490988,30	4291163,43	Картометрический метод	5	-
225	490977,59	4291150,93	Картометрический метод	5	-
226	490963,56	4291117,53	Картометрический метод	5	-
227	490956,05	4291085,91	Картометрический метод	5	-
228	490950,40	4291075,70	Картометрический метод	5	-
229	490963,10	4291066,20	Картометрический метод	5	-
230	490973,60	4291064,72	Картометрический метод	5	-
231	491050,73	4291001,80	Картометрический метод	5	-
122	491069,51	4290984,86	Картометрический метод	5	-
	часть №4				
232	490941,20	4291085,27	Картометрический метод	5	-
233	490945,58	4291090,46	Картометрический метод	5	-
234	490955,26	4291122,08	Картометрический метод	5	-
235	490973,84	4291158,05	Картометрический метод	5	-
236	490987,12	4291177,66	Картометрический метод	5	-
237	491002,40	4291201,23	Картометрический метод	5	-
238	491021,70	4291219,55	Картометрический метод	5	-
239	491032,76	4291240,30	Картометрический метод	5	-
240	491041,65	4291267,77	Картометрический метод	5	-
241	491056,27	4291314,61	Картометрический метод	5	-
242	491069,12	4291355,72	Картометрический метод	5	-
243	491081,17	4291388,52	Картометрический метод	5	-
244	491092,68	4291407,54	Картометрический метод	5	-
245	491099,20	4291413,96	Картометрический метод	5	-
246	491115,60	4291426,41	Картометрический метод	5	-
247	491137,71	4291439,28	Картометрический метод	5	-
248	491181,18	4291449,36	Картометрический метод	5	-
249	491199,76	4291456,28	Картометрический метод	5	-
250	491214,14	4291466,01	Картометрический метод	5	-
251	491221,84	4291483,60	Картометрический метод	5	-
252	491220,55	4291531,14	Картометрический метод	5	-
253	491217,69	4291553,75	Картометрический метод	5	-
254	491211,76	4291593,87	Картометрический метод	5	-
255	491200,46	4291625,05	Картометрический метод	5	-
256	491194,77	4291645,84	Картометрический метод	5	-
257	491194,18	4291689,91	Картометрический метод	5	-
258	491198,33	4291711,65	Картометрический метод	5	-
259	491208,40	4291726,47	Картометрический метод	5	-

ОПИСАНИЕ МЕСТОПОЛОЖЕНИЯ ГРАНИЦ

Зона объектов природно-познавательного туризма (Рпт)

(наименование объекта)

Сведения о местоположении границ объекта

3. Сведения о характерных точках части (частей) границы объекта

Обозначение характерных точек части границы	Координаты, м		Метод определения координат характерной точки	Средняя квадратическая погрешность положения характерной точки (M _t), м	Описание обозначения точки на местности (при наличии)
	X	Y			
260	491229,15	4291737,74	Картометрический метод	5	-
261	491241,01	4291740,90	Картометрический метод	5	-
262	491260,37	4291744,26	Картометрический метод	5	-
263	491275,99	4291746,43	Картометрический метод	5	-
264	491292,78	4291761,05	Картометрический метод	5	-
265	491301,28	4291775,87	Картометрический метод	5	-
266	491312,15	4291797,22	Картометрический метод	5	-
267	491323,61	4291825,48	Картометрический метод	5	-
268	491327,76	4291851,56	Картометрический метод	5	-
269	491326,57	4291873,50	Картометрический метод	5	-
270	491297,48	4291886,84	Картометрический метод	5	-
271	491261,56	4291900,18	Картометрический метод	5	-
272	491228,76	4291932,19	Картометрический метод	5	-
273	491196,15	4291958,08	Картометрический метод	5	-
274	491185,68	4291979,42	Картометрический метод	5	-
275	491176,79	4292005,31	Картометрический метод	5	-
276	491175,20	4292030,41	Картометрический метод	5	-
277	491183,70	4292044,64	Картометрический метод	5	-
278	491215,71	4292060,25	Картометрический метод	5	-
279	491260,77	4292062,62	Картометрический метод	5	-
280	491312,94	4292057,88	Картометрический метод	5	-
281	491329,54	4292062,62	Картометрический метод	5	-
282	491339,81	4292071,71	Картометрический метод	5	-
283	491374,59	4292114,00	Картометрический метод	5	-
284	491407,40	4292164,99	Картометрический метод	5	-
285	491423,08	4292181,09	Картометрический метод	5	-
286	491461,02	4292191,17	Картометрический метод	5	-
287	491489,68	4292197,10	Картометрический метод	5	-
288	491503,51	4292201,05	Картометрический метод	5	-
289	491521,29	4292207,18	Картометрический метод	5	-
290	491532,36	4292224,37	Картометрический метод	5	-
291	491540,66	4292243,54	Картометрический метод	5	-
292	491555,68	4292249,87	Картометрический метод	5	-
293	491591,05	4292238,40	Картометрический метод	5	-
294	491601,92	4292226,55	Картометрический метод	5	-
295	491614,00	4292213,67	Картометрический метод	5	-
296	491645,52	4292212,29	Картометрический метод	5	-
297	491670,91	4292218,02	Картометрический метод	5	-
298	491681,73	4292222,81	Картометрический метод	5	-
299	491683,70	4292232,10	Картометрический метод	5	-
300	491686,67	4292256,31	Картометрический метод	5	-
301	491693,60	4292270,13	Картометрический метод	5	-
302	491700,32	4292280,80	Картометрический метод	5	-
303	491704,46	4292293,45	Картометрический метод	5	-
304	491710,97	4292303,21	Картометрический метод	5	-
305	491706,75	4292313,96	Картометрический метод	5	-

ОПИСАНИЕ МЕСТОПОЛОЖЕНИЯ ГРАНИЦ

Зона объектов природно-познавательного туризма (Рпт)

(наименование объекта)

Сведения о местоположении границ объекта

3. Сведения о характерных точках части (частей) границы объекта

Обозначение характерных точек части границы	Координаты, м		Метод определения координат характерной точки	Средняя квадратическая погрешность положения характерной точки (M_t), м	Описание обозначения точки на местности (при наличии)
	X	Y			
306	491677,96	4292325,47	Картометрический метод	5	-
307	491621,14	4292356,56	Картометрический метод	5	-
308	491598,10	4292367,30	Картометрический метод	5	-
309	491573,15	4292384,19	Картометрический метод	5	-
310	491554,86	4292404,72	Картометрический метод	5	-
311	491510,95	4292439,07	Картометрический метод	5	-
312	491465,27	4292451,74	Картометрический метод	5	-
313	491428,41	4292449,05	Картометрический метод	5	-
314	491410,33	4292432,58	Картометрический метод	5	-
315	491389,41	4292420,24	Картометрический метод	5	-
316	491364,21	4292402,01	Картометрический метод	5	-
317	491351,60	4292393,97	Картометрический метод	5	-
318	491339,81	4292389,14	Картометрический метод	5	-
319	491316,21	4292381,36	Картометрический метод	5	-
320	491293,15	4292363,93	Картометрический метод	5	-
321	491270,63	4292343,56	Картометрический метод	5	-
322	491250,25	4292324,78	Картометрический метод	5	-
323	491238,45	4292316,20	Картометрический метод	5	-
324	491223,71	4292304,67	Картометрический метод	5	-
325	491208,29	4292292,34	Картометрический метод	5	-
326	491200,64	4292286,44	Картометрический метод	5	-
327	491182,01	4292265,92	Картометрический метод	5	-
328	491177,19	4292254,33	Картометрический метод	5	-
329	491179,49	4292243,78	Картометрический метод	5	-
330	491187,75	4292237,44	Картометрический метод	5	-
331	491231,32	4292235,91	Картометрический метод	5	-
332	491246,10	4292229,10	Картометрический метод	5	-
333	491256,85	4292212,79	Картометрический метод	5	-
334	491261,46	4292192,45	Картометрический метод	5	-
335	491256,02	4292175,29	Картометрический метод	5	-
336	491245,96	4292153,03	Картометрический метод	5	-
337	491235,91	4292137,75	Картометрический метод	5	-
338	491202,72	4292119,91	Картометрический метод	5	-
339	491155,12	4292106,86	Картометрический метод	5	-
340	491091,77	4292100,72	Картометрический метод	5	-
341	491075,26	4292093,05	Картометрический метод	5	-
342	491061,06	4292062,73	Картометрический метод	5	-
343	491057,99	4292033,18	Картометрический метод	5	-
344	491051,46	4292017,06	Картометрический метод	5	-
345	491045,10	4292012,91	Картометрический метод	5	-
346	491036,49	4292004,70	Картометрический метод	5	-
347	491024,60	4292005,11	Картометрический метод	5	-
348	491010,66	4292010,03	Картометрический метод	5	-
349	490993,05	4292014,12	Картометрический метод	5	-
350	490967,20	4292015,36	Картометрический метод	5	-
351	490950,39	4292008,39	Картометрический метод	5	-

ОПИСАНИЕ МЕСТОПОЛОЖЕНИЯ ГРАНИЦ

Зона объектов природно-познавательного туризма (Рпт)

(наименование объекта)

Сведения о местоположении границ объекта

3. Сведения о характерных точках части (частей) границы объекта

Обозначение характерных точек части границы	Координаты, м		Метод определения координат характерной точки	Средняя квадратическая погрешность положения характерной точки (M _t), м	Описание обозначения точки на местности (при наличии)
	X	Y			
352	490942,60	4292001,83	Картометрический метод	5	-
353	490936,45	4291988,30	Картометрический метод	5	-
354	490924,97	4291960,83	Картометрический метод	5	-
355	490913,49	4291941,57	Картометрический метод	5	-
356	490904,47	4291925,58	Картометрический метод	5	-
357	490892,19	4291909,58	Картометрический метод	5	-
358	490881,51	4291891,54	Картометрический метод	5	-
359	490878,23	4291860,80	Картометрический метод	5	-
360	490876,18	4291842,75	Картометрический метод	5	-
361	490867,16	4291825,12	Картометрический метод	5	-
362	490855,27	4291813,23	Картометрический метод	5	-
363	490841,74	4291808,31	Картометрический метод	5	-
364	490813,45	4291801,34	Картометрический метод	5	-
365	490805,45	4291798,07	Картометрический метод	5	-
366	490797,46	4291794,78	Картометрический метод	5	-
367	490788,44	4291787,40	Картометрический метод	5	-
368	490781,47	4291776,32	Картометрический метод	5	-
369	490774,91	4291752,55	Картометрический метод	5	-
370	490769,99	4291735,33	Картометрический метод	5	-
371	490755,64	4291713,61	Картометрический метод	5	-
372	490738,01	4291690,64	Картометрический метод	5	-
373	490724,07	4291659,89	Картометрический метод	5	-
374	490718,58	4291632,98	Картометрический метод	5	-
375	490715,71	4291585,42	Картометрический метод	5	-
376	490712,84	4291556,72	Картометрический метод	5	-
377	490710,39	4291547,70	Картометрический метод	5	-
378	490700,95	4291527,21	Картометрический метод	5	-
379	490692,75	4291519,01	Картометрический метод	5	-
380	490680,35	4291512,14	Картометрический метод	5	-
381	490685,92	4291501,03	Картометрический метод	5	-
382	490689,90	4291493,35	Картометрический метод	5	-
383	490719,49	4291519,98	Картометрический метод	5	-
384	490773,53	4291623,97	Картометрический метод	5	-
385	490857,68	4291759,02	Картометрический метод	5	-
386	491006,84	4291967,58	Картометрический метод	5	-
387	491176,46	4291872,54	Картометрический метод	5	-
388	491154,68	4291828,98	Картометрический метод	5	-
389	491165,66	4291818,00	Картометрический метод	5	-
390	491259,74	4291792,05	Картометрический метод	5	-
391	491224,62	4291754,42	Картометрический метод	5	-
392	491206,34	4291764,09	Картометрический метод	5	-
393	491183,72	4291720,75	Картометрический метод	5	-
394	491142,14	4291636,92	Картометрический метод	5	-
395	491178,44	4291545,84	Картометрический метод	5	-
396	491168,54	4291522,09	Картометрический метод	5	-
397	491177,12	4291517,46	Картометрический метод	5	-

ОПИСАНИЕ МЕСТОПОЛОЖЕНИЯ ГРАНИЦ

Зона объектов природно-познавательного туризма (Рпт)

(наименование объекта)

Сведения о местоположении границ объекта

3. Сведения о характерных точках части (частей) границы объекта

Обозначение характерных точек части границы	Координаты, м		Метод определения координат характерной точки	Средняя квадратическая погрешность положения характерной точки (M _t), м	Описание обозначения точки на местности (при наличии)
	X	Y			
398	491163,92	4291493,05	Картометрический метод	5	-
399	491157,98	4291491,72	Картометрический метод	5	-
400	491149,40	4291475,88	Картометрический метод	5	-
401	491105,84	4291445,52	Картометрический метод	5	-
402	491056,28	4291389,63	Картометрический метод	5	-
403	491018,06	4291293,73	Картометрический метод	5	-
404	491026,88	4291284,56	Картометрический метод	5	-
405	491017,92	4291255,18	Картометрический метод	5	-
406	491004,66	4291224,71	Картометрический метод	5	-
407	490993,91	4291230,45	Картометрический метод	5	-
408	490927,43	4291095,32	Картометрический метод	5	-
409	490939,69	4291087,47	Картометрический метод	5	-
232	490941,20	4291085,27	Картометрический метод	5	-
	часть №5				
410	490003,68	4290805,32	Картометрический метод	5	-
411	490108,97	4290884,71	Картометрический метод	5	-
412	490187,25	4290982,44	Картометрический метод	5	-
413	490249,11	4291015,06	Картометрический метод	5	-
414	490443,32	4291070,24	Картометрический метод	5	-
415	490517,16	4291132,82	Картометрический метод	5	-
416	490535,49	4291155,73	Картометрический метод	5	-
417	490566,64	4291182,54	Картометрический метод	5	-
418	490608,56	4291206,69	Картометрический метод	5	-
419	490636,80	4291233,53	Картометрический метод	5	-
420	490640,53	4291239,91	Картометрический метод	5	-
421	490622,65	4291227,98	Картометрический метод	5	-
422	490602,09	4291221,93	Картометрический метод	5	-
423	490574,81	4291217,59	Картометрический метод	5	-
424	490563,65	4291211,39	Картометрический метод	5	-
425	490551,25	4291200,85	Картометрический метод	5	-
426	490538,23	4291182,87	Картометрический метод	5	-
427	490525,21	4291166,13	Картометрический метод	5	-
428	490504,13	4291143,19	Картометрический метод	5	-
429	490488,63	4291128,31	Картометрический метод	5	-
430	490466,93	4291122,11	Картометрический метод	5	-
431	490439,65	4291117,77	Картометрический метод	5	-
432	490406,79	4291116,53	Картометрический метод	5	-
433	490373,31	4291115,92	Картометрический метод	5	-
434	490361,53	4291105,99	Картометрический метод	5	-
435	490350,37	4291090,49	Картометрический метод	5	-
436	490337,97	4291076,85	Картометрический метод	5	-
437	490310,07	4291061,35	Картометрический метод	5	-
438	490274,11	4291049,57	Картометрический метод	5	-
439	490224,51	4291032,83	Картометрический метод	5	-
440	490206,53	4291024,77	Картометрический метод	5	-
441	490192,89	4291015,47	Картометрический метод	5	-

ОПИСАНИЕ МЕСТОПОЛОЖЕНИЯ ГРАНИЦ

Зона объектов природно-познавательного туризма (Рпт)

(наименование объекта)

Сведения о местоположении границ объекта

3. Сведения о характерных точках части (частей) границы объекта

Обозначение характерных точек части границы	Координаты, м		Метод определения координат характерной точки	Средняя квадратическая погрешность положения характерной точки (M _t), м	Описание обозначения точки на местности (при наличии)
	X	Y			
442	490055,86	4290920,61	Картометрический метод	5	-
443	490045,32	4290908,84	Картометрический метод	5	-
444	490022,38	4290877,21	Картометрический метод	5	-
445	489999,44	4290848,07	Картометрический метод	5	-
446	489984,99	4290841,95	Картометрический метод	5	-
410	490003,68	4290805,32	Картометрический метод	5	-
	часть №6				
447	490641,09	4291492,36	Картометрический метод	5	-
448	490670,10	4291440,25	Картометрический метод	5	-
449	490668,56	4291432,04	Картометрический метод	5	-
450	490670,72	4291431,64	Картометрический метод	5	-
451	490726,01	4291317,90	Картометрический метод	5	-
452	490750,22	4291331,23	Картометрический метод	5	-
453	490703,02	4291430,78	Картометрический метод	5	-
454	490671,38	4291493,40	Картометрический метод	5	-
455	490666,28	4291504,59	Картометрический метод	5	-
447	490641,09	4291492,36	Картометрический метод	5	-
с.Пойменное					
	часть №7				
456	491176,53	4293309,01	Картометрический метод	5	-
457	491280,50	4293313,74	Картометрический метод	5	-
458	491281,15	4293317,40	Картометрический метод	5	-
459	491276,46	4293330,40	Картометрический метод	5	-
460	491258,63	4293343,54	Картометрический метод	5	-
461	491238,52	4293350,38	Картометрический метод	5	-
462	491220,55	4293358,82	Картометрический метод	5	-
463	491207,82	4293369,95	Картометрический метод	5	-
464	491198,57	4293384,17	Картометрический метод	5	-
465	491196,02	4293404,41	Картометрический метод	5	-
466	491201,92	4293420,23	Картометрический метод	5	-
467	491214,65	4293442,49	Картометрический метод	5	-
468	491223,77	4293456,16	Картометрический метод	5	-
469	491233,29	4293465,82	Картометрический метод	5	-
470	491245,43	4293477,14	Картометрический метод	5	-
471	491262,70	4293487,31	Картометрический метод	5	-
472	491278,88	4293504,97	Картометрический метод	5	-
473	491298,02	4293525,11	Картометрический метод	5	-
474	491321,06	4293534,51	Картометрический метод	5	-
475	491340,64	4293533,17	Картометрический метод	5	-
476	491352,92	4293527,03	Картометрический метод	5	-
477	491379,61	4293532,78	Картометрический метод	5	-
478	491388,00	4293547,20	Картометрический метод	5	-
479	491383,45	4293562,48	Картометрический метод	5	-
480	491372,85	4293580,31	Картометрический метод	5	-
481	491369,24	4293599,89	Картометрический метод	5	-
482	491368,97	4293614,77	Картометрический метод	5	-

ОПИСАНИЕ МЕСТОПОЛОЖЕНИЯ ГРАНИЦ

Зона объектов природно-познавательного туризма (Рпт)

(наименование объекта)

Сведения о местоположении границ объекта

3. Сведения о характерных точках части (частей) границы объекта

Обозначение характерных точек части границы	Координаты, м		Метод определения координат характерной точки	Средняя квадратическая погрешность положения характерной точки (M _t), м	Описание обозначения точки на местности (при наличии)
	X	Y			
483	491373,66	4293630,06	Картометрический метод	5	-
484	491385,36	4293648,11	Картометрический метод	5	-
485	491406,10	4293656,94	Картометрический метод	5	-
486	491425,68	4293660,01	Картометрический метод	5	-
487	491442,95	4293667,49	Картометрический метод	5	-
488	491449,94	4293693,61	Картометрический метод	5	-
489	491443,24	4293713,58	Картометрический метод	5	-
490	491425,95	4293728,20	Картометрический метод	5	-
491	491412,94	4293731,68	Картометрический метод	5	-
492	491394,98	4293738,39	Картометрический метод	5	-
493	491379,56	4293746,57	Картометрический метод	5	-
494	491368,57	4293757,56	Картометрический метод	5	-
495	491363,34	4293767,21	Картометрический метод	5	-
496	491360,25	4293784,64	Картометрический метод	5	-
497	491359,31	4293797,11	Картометрический метод	5	-
498	491361,86	4293811,46	Картометрический метод	5	-
499	491365,88	4293823,12	Картометрический метод	5	-
500	491372,52	4293842,09	Картометрический метод	5	-
501	491372,92	4293860,19	Картометрический метод	5	-
502	491366,49	4293889,02	Картометрический метод	5	-
503	491353,35	4293945,87	Картометрический метод	5	-
504	491353,82	4293975,56	Картометрический метод	5	-
505	491363,61	4293988,70	Картометрический метод	5	-
506	491380,23	4293992,86	Картометрический метод	5	-
507	491396,85	4294002,11	Картометрический метод	5	-
508	491409,72	4294010,02	Картометрический метод	5	-
509	491423,53	4294016,06	Картометрический метод	5	-
510	491434,93	4294018,60	Картометрический метод	5	-
511	491448,74	4294013,91	Картометрический метод	5	-
512	491467,51	4294006,67	Картометрический метод	5	-
513	491490,57	4294016,33	Картометрический метод	5	-
514	491503,99	4294019,99	Картометрический метод	5	-
515	491525,30	4294008,29	Картометрический метод	5	-
516	491553,90	4293986,41	Картометрический метод	5	-
517	491575,40	4293967,80	Картометрический метод	5	-
518	491595,01	4293953,44	Картометрический метод	5	-
519	491613,24	4293948,08	Картометрический метод	5	-
520	491633,37	4293947,07	Картометрический метод	5	-
521	491665,81	4293946,50	Картометрический метод	5	-
522	491680,54	4293954,25	Картометрический метод	5	-
523	491677,33	4293974,36	Картометрический метод	5	-
524	491662,04	4293996,35	Картометрический метод	5	-
525	491645,69	4294014,58	Картометрический метод	5	-
526	491640,86	4294033,62	Картометрический метод	5	-
527	491647,29	4294055,87	Картометрический метод	5	-
528	491651,58	4294068,48	Картометрический метод	5	-

ОПИСАНИЕ МЕСТОПОЛОЖЕНИЯ ГРАНИЦ

Зона объектов природно-познавательного туризма (Рпт)

(наименование объекта)

Сведения о местоположении границ объекта

3. Сведения о характерных точках части (частей) границы объекта

Обозначение характерных точек части границы	Координаты, м		Метод определения координат характерной точки	Средняя квадратическая погрешность положения характерной точки (M _t), м	Описание обозначения точки на местности (при наличии)
	X	Y			
529	491666,33	4294085,64	Картометрический метод	5	-
530	491685,37	4294099,32	Картометрический метод	5	-
531	491705,74	4294101,93	Картометрический метод	5	-
532	491741,25	4294091,57	Картометрический метод	5	-
533	491761,25	4294087,52	Картометрический метод	5	-
534	491777,87	4294089,66	Картометрический метод	5	-
535	491796,65	4294118,62	Картометрический метод	5	-
536	491806,30	4294135,25	Картометрический метод	5	-
537	491813,01	4294154,02	Картометрический метод	5	-
538	491826,69	4294169,84	Картометрический метод	5	-
539	491843,86	4294195,85	Картометрический метод	5	-
540	491852,44	4294219,44	Картометрический метод	5	-
541	491867,99	4294236,07	Картометрический метод	5	-
542	491889,78	4294242,63	Картометрический метод	5	-
543	491908,40	4294238,41	Картометрический метод	5	-
544	491921,26	4294228,82	Картометрический метод	5	-
545	491935,08	4294218,84	Картометрический метод	5	-
546	491961,05	4294240,36	Картометрический метод	5	-
547	491969,36	4294264,49	Картометрический метод	5	-
548	491976,07	4294288,63	Картометрический метод	5	-
549	491986,79	4294300,43	Картометрический метод	5	-
550	492000,81	4294309,47	Картометрический метод	5	-
551	492014,35	4294313,90	Картометрический метод	5	-
552	492059,14	4294330,39	Картометрический метод	5	-
553	492088,50	4294346,48	Картометрический метод	5	-
554	492107,81	4294356,26	Картометрический метод	5	-
555	492122,29	4294373,16	Картометрический метод	5	-
556	492133,02	4294392,87	Картометрический метод	5	-
557	492136,24	4294406,54	Картометрический метод	5	-
558	492136,24	4294442,07	Картометрический метод	5	-
559	492136,64	4294467,55	Картометрический метод	5	-
560	492131,01	4294483,64	Картометрический метод	5	-
561	492115,99	4294506,16	Картометрический метод	5	-
562	492102,05	4294513,80	Картометрический метод	5	-
563	492077,78	4294508,98	Картометрический метод	5	-
564	492038,89	4294493,83	Картометрический метод	5	-
565	492023,06	4294493,29	Картометрический метод	5	-
566	492000,94	4294494,36	Картометрический метод	5	-
567	491988,87	4294502,14	Картометрический метод	5	-
568	491981,10	4294510,58	Картометрический метод	5	-
569	491970,50	4294525,87	Картометрический метод	5	-
570	491966,88	4294536,86	Картометрический метод	5	-
571	491964,07	4294553,89	Картометрический метод	5	-
572	491963,13	4294571,59	Картометрический метод	5	-
573	491967,29	4294583,66	Картометрический метод	5	-
574	491969,43	4294590,36	Картометрический метод	5	-

ОПИСАНИЕ МЕСТОПОЛОЖЕНИЯ ГРАНИЦ

Зона объектов природно-познавательного туризма (Рпт)

(наименование объекта)

Сведения о местоположении границ объекта

3. Сведения о характерных точках части (частей) границы объекта

Обозначение характерных точек части границы	Координаты, м		Метод определения координат характерной точки	Средняя квадратическая погрешность положения характерной точки (M_t), м	Описание обозначения точки на местности (при наличии)
	X	Y			
575	491980,29	4294609,40	Картометрический метод	5	-
576	491991,15	4294627,10	Картометрический метод	5	-
577	491994,37	4294641,98	Картометрический метод	5	-
578	491994,24	4294661,55	Картометрический метод	5	-
579	491995,04	4294686,09	Картометрический метод	5	-
580	491999,27	4294702,88	Картометрический метод	5	-
581	491928,71	4294750,29	Картометрический метод	5	-
582	491748,91	4294471,51	Картометрический метод	5	-
583	491587,56	4294219,43	Картометрический метод	5	-
584	491508,72	4294188,37	Картометрический метод	5	-
585	491426,46	4294057,67	Картометрический метод	5	-
586	491416,58	4294039,87	Картометрический метод	5	-
587	491378,11	4294017,00	Картометрический метод	5	-
588	491350,66	4293982,64	Картометрический метод	5	-
589	491346,57	4293960,12	Картометрический метод	5	-
590	491345,98	4293953,32	Картометрический метод	5	-
591	491346,11	4293926,26	Картометрический метод	5	-
592	491351,35	4293814,12	Картометрический метод	5	-
593	491351,86	4293787,13	Картометрический метод	5	-
594	491382,39	4293656,80	Картометрический метод	5	-
595	491334,11	4293555,28	Картометрический метод	5	-
596	491289,26	4293530,89	Картометрический метод	5	-
597	491270,80	4293514,93	Картометрический метод	5	-
598	491256,98	4293502,59	Картометрический метод	5	-
599	491234,18	4293515,26	Картометрический метод	5	-
600	491192,02	4293426,88	Картометрический метод	5	-
601	491179,76	4293401,54	Картометрический метод	5	-
602	491181,72	4293339,65	Картометрический метод	5	-
456	491176,53	4293309,01	Картометрический метод	5	-
	часть №8				
603	490837,63	4293837,76	Картометрический метод	5	-
604	490821,19	4293821,25	Картометрический метод	5	-
605	490727,98	4293732,79	Картометрический метод	5	-
606	490676,72	4293683,87	Картометрический метод	5	-
607	490589,53	4293604,23	Картометрический метод	5	-
608	490639,15	4293563,89	Картометрический метод	5	-
609	490654,57	4293583,22	Картометрический метод	5	-
610	490677,75	4293612,72	Картометрический метод	5	-
611	490829,38	4293809,03	Картометрический метод	5	-
612	490842,01	4293833,92	Картометрический метод	5	-
603	490837,63	4293837,76	Картометрический метод	5	-
п.Каменная Гора					
	часть №9				
613	492464,09	4295048,09	Картометрический метод	5	-
614	492466,23	4295073,83	Картометрический метод	5	-
615	492463,02	4295095,28	Картометрический метод	5	-

ОПИСАНИЕ МЕСТОПОЛОЖЕНИЯ ГРАНИЦ

Зона объектов природно-познавательного туризма (Рпт)

(наименование объекта)

Сведения о местоположении границ объекта

3. Сведения о характерных точках части (частей) границы объекта

Обозначение характерных точек части границы	Координаты, м		Метод определения координат характерной точки	Средняя квадратическая погрешность положения характерной точки (M _t), м	Описание обозначения точки на местности (при наличии)
	X	Y			
616	492469,19	4295116,19	Картометрический метод	5	-
617	492478,31	4295125,58	Картометрический метод	5	-
618	492489,30	4295127,99	Картометрический метод	5	-
619	492515,31	4295120,49	Картометрический метод	5	-
620	492544,01	4295114,32	Картометрический метод	5	-
621	492572,17	4295114,59	Картометрический метод	5	-
622	492591,21	4295122,63	Картометрический метод	5	-
623	492605,15	4295133,09	Картометрический метод	5	-
624	492617,76	4295150,79	Картометрический метод	5	-
625	492622,05	4295173,58	Картометрический метод	5	-
626	492597,65	4295254,29	Картометрический метод	5	-
627	492586,95	4295279,06	Картометрический метод	5	-
628	492572,57	4295318,11	Картометрический метод	5	-
629	492568,82	4295350,82	Картометрический метод	5	-
630	492565,60	4295371,74	Картометрический метод	5	-
631	492558,62	4295394,80	Картометрический метод	5	-
632	492557,55	4295412,77	Картометрический метод	5	-
633	492558,36	4295431,80	Картометрический метод	5	-
634	492565,06	4295446,01	Картометрический метод	5	-
635	492574,72	4295454,86	Картометрический метод	5	-
636	492589,73	4295460,50	Картометрический метод	5	-
637	492603,68	4295461,84	Картометрический метод	5	-
638	492616,28	4295463,44	Картометрический метод	5	-
639	492624,60	4295464,25	Картометрический метод	5	-
640	492650,24	4295462,71	Картометрический метод	5	-
641	492663,48	4295480,87	Картометрический метод	5	-
642	492662,68	4295520,02	Картометрический метод	5	-
643	492662,95	4295554,35	Картометрический метод	5	-
644	492672,60	4295584,65	Картометрический метод	5	-
645	492689,76	4295607,98	Картометрический метод	5	-
646	492712,83	4295634,79	Картометрический метод	5	-
647	492722,91	4295642,72	Картометрический метод	5	-
648	492732,33	4295644,66	Картометрический метод	5	-
649	492744,00	4295639,58	Картометрический метод	5	-
650	492778,26	4295619,24	Картометрический метод	5	-
651	492788,72	4295621,92	Картометрический метод	5	-
652	492796,23	4295645,78	Картометрический метод	5	-
653	492797,84	4295697,00	Картометрический метод	5	-
654	492806,15	4295725,69	Картометрический метод	5	-
655	492823,32	4295768,60	Картометрический метод	5	-
656	492832,71	4295804,80	Картометрический метод	5	-
657	492839,95	4295847,43	Картометрический метод	5	-
658	492849,60	4295882,03	Картометрический метод	5	-
659	492856,57	4295896,24	Картометрический метод	5	-
660	492871,86	4295909,91	Картометрический метод	5	-
661	492885,27	4295916,88	Картометрический метод	5	-

ОПИСАНИЕ МЕСТОПОЛОЖЕНИЯ ГРАНИЦ

Зона объектов природно-познавательного туризма (Рпт)

(наименование объекта)

Сведения о местоположении границ объекта

3. Сведения о характерных точках части (частей) границы объекта

Обозначение характерных точек части границы	Координаты, м		Метод определения координат характерной точки	Средняя квадратическая погрешность положения характерной точки (M_t), м	Описание обозначения точки на местности (при наличии)
	X	Y			
662	492903,50	4295921,17	Картометрический метод	5	-
663	492931,67	4295922,78	Картометрический метод	5	-
664	492950,70	4295924,39	Картометрический метод	5	-
665	492979,13	4295924,12	Картометрический метод	5	-
666	492989,06	4295929,49	Картометрический метод	5	-
667	492980,74	4295950,40	Картометрический метод	5	-
668	492952,58	4295982,04	Картометрический метод	5	-
669	492940,52	4296003,76	Картометрический метод	5	-
670	492933,01	4296023,87	Картометрический метод	5	-
671	492938,10	4296042,91	Картометрический метод	5	-
672	492950,44	4296052,83	Картометрический метод	5	-
673	492971,89	4296053,10	Картометрический метод	5	-
674	493029,28	4296051,49	Картометрический метод	5	-
675	493040,54	4296054,44	Картометрический метод	5	-
676	493044,03	4296064,63	Картометрический метод	5	-
677	493043,49	4296082,33	Картометрический метод	5	-
678	493033,84	4296111,02	Картометрический метод	5	-
679	493031,96	4296132,74	Картометрический метод	5	-
680	493041,35	4296152,58	Картометрический метод	5	-
681	493059,05	4296179,67	Картометрический метод	5	-
682	493063,27	4296193,14	Картометрический метод	5	-
683	493073,06	4296204,94	Картометрический метод	5	-
684	493074,27	4296222,10	Картометрический метод	5	-
685	493074,80	4296242,75	Картометрический метод	5	-
686	493079,36	4296276,67	Картометрический метод	5	-
687	493089,69	4296292,22	Картометрический метод	5	-
688	493098,27	4296300,80	Картометрический метод	5	-
689	493110,47	4296304,56	Картометрический метод	5	-
690	493120,67	4296301,47	Картометрический метод	5	-
691	493130,59	4296285,38	Картометрический метод	5	-
692	493137,96	4296268,76	Картометрический метод	5	-
693	493145,74	4296234,70	Картометрический метод	5	-
694	493151,24	4296206,01	Картометрический метод	5	-
695	493159,28	4296198,50	Картометрический метод	5	-
696	493182,43	4296197,88	Картометрический метод	5	-
697	493205,49	4296201,91	Картометрический метод	5	-
698	493261,54	4296216,39	Картометрический метод	5	-
699	493303,65	4296224,97	Картометрический метод	5	-
700	493310,30	4296227,97	Картометрический метод	5	-
701	493301,18	4296253,98	Картометрический метод	5	-
702	493296,36	4296284,81	Картометрический метод	5	-
703	493300,92	4296308,68	Картометрический метод	5	-
704	493315,62	4296324,46	Картометрический метод	5	-
705	493283,33	4296350,62	Картометрический метод	5	-
706	493217,33	4296269,94	Картометрический метод	5	-
707	493085,58	4296379,52	Картометрический метод	5	-

ОПИСАНИЕ МЕСТОПОЛОЖЕНИЯ ГРАНИЦ

Зона объектов природно-познавательного туризма (Рпт)

(наименование объекта)

Сведения о местоположении границ объекта

3. Сведения о характерных точках части (частей) границы объекта

Обозначение характерных точек части границы	Координаты, м		Метод определения координат характерной точки	Средняя квадратическая погрешность положения характерной точки (M _t), м	Описание обозначения точки на местности (при наличии)
	X	Y			
708	493003,68	4296267,77	Картометрический метод	5	-
709	493037,37	4296216,45	Картометрический метод	5	-
710	492907,96	4296066,27	Картометрический метод	5	-
711	492828,68	4295920,02	Картометрический метод	5	-
712	492647,44	4295618,88	Картометрический метод	5	-
713	492563,16	4295490,29	Картометрический метод	5	-
714	492356,41	4295613,46	Картометрический метод	5	-
715	492341,30	4295625,13	Картометрический метод	5	-
716	492309,32	4295636,94	Картометрический метод	5	-
717	492262,25	4295673,56	Картометрический метод	5	-
718	492225,12	4295731,04	Картометрический метод	5	-
719	492185,49	4295690,74	Картометрический метод	5	-
720	492152,29	4295642,97	Картометрический метод	5	-
721	492251,81	4295560,81	Картометрический метод	5	-
722	492258,72	4295543,72	Картометрический метод	5	-
723	492266,24	4295535,49	Картометрический метод	5	-
724	492521,50	4295367,65	Картометрический метод	5	-
725	492537,46	4295276,33	Картометрический метод	5	-
726	492407,00	4295114,14	Картометрический метод	5	-
727	492266,39	4295222,52	Картометрический метод	5	-
728	492224,66	4295229,26	Картометрический метод	5	-
729	492185,57	4295204,67	Картометрический метод	5	-
730	492155,51	4295185,76	Картометрический метод	5	-
731	492182,67	4295162,36	Картометрический метод	5	-
732	492195,64	4295173,85	Картометрический метод	5	-
733	492209,25	4295183,50	Картометрический метод	5	-
734	492227,35	4295189,18	Картометрический метод	5	-
735	492245,44	4295191,87	Картометрический метод	5	-
736	492260,40	4295178,27	Картометрический метод	5	-
737	492271,31	4295150,61	Картометрический метод	5	-
738	492285,07	4295128,19	Картометрический метод	5	-
739	492311,39	4295111,00	Картометрический метод	5	-
740	492367,92	4295081,40	Картометрический метод	5	-
741	492424,60	4295055,68	Картометрический метод	5	-
742	492451,07	4295046,71	Картометрический метод	5	-
613	492464,09	4295048,09	Картометрический метод	5	-
	часть №10				
743	492148,93	4295684,29	Картометрический метод	5	-
744	492177,54	4295720,27	Картометрический метод	5	-
745	492200,95	4295744,24	Картометрический метод	5	-
746	492028,85	4295877,63	Картометрический метод	5	-
747	492007,41	4295909,54	Картометрический метод	5	-
748	491837,41	4296139,17	Картометрический метод	5	-
749	491922,55	4296270,19	Картометрический метод	5	-
750	491833,40	4296304,73	Картометрический метод	5	-
751	491730,81	4296173,81	Картометрический метод	5	-

ОПИСАНИЕ МЕСТОПОЛОЖЕНИЯ ГРАНИЦ

Зона объектов природно-познавательного туризма (Рпт)

(наименование объекта)

Сведения о местоположении границ объекта

3. Сведения о характерных точках части (частей) границы объекта

Обозначение характерных точек части границы	Координаты, м		Метод определения координат характерной точки	Средняя квадратическая погрешность положения характерной точки (M _t), м	Описание обозначения точки на местности (при наличии)
	X	Y			
752	491633,68	4296010,57	Картометрический метод	5	-
753	491690,17	4295884,66	Картометрический метод	5	-
754	491767,29	4295902,80	Картометрический метод	5	-
755	491891,90	4295820,31	Картометрический метод	5	-
743	492148,93	4295684,29	Картометрический метод	5	-
756	491806,28	4296065,17	Картометрический метод	5	-
757	491837,49	4296098,28	Картометрический метод	5	-
758	491797,71	4296138,54	Картометрический метод	5	-
759	491765,07	4296101,85	Картометрический метод	5	-
756	491806,28	4296065,17	Картометрический метод	5	-
	часть №11				
760	491353,96	4296702,76	Картометрический метод	5	-
761	491415,40	4296670,77	Картометрический метод	5	-
762	491485,69	4296600,12	Картометрический метод	5	-
763	491583,34	4296496,67	Картометрический метод	5	-
764	491679,33	4296419,16	Картометрический метод	5	-
765	491714,98	4296398,30	Картометрический метод	5	-
766	491833,85	4296328,74	Картометрический метод	5	-
767	491808,84	4296296,67	Картометрический метод	5	-
768	491771,98	4296322,68	Картометрический метод	5	-
769	491702,79	4296364,21	Картометрический метод	5	-
770	491659,07	4296376,04	Картометрический метод	5	-
771	491653,82	4296359,84	Картометрический метод	5	-
772	491684,32	4296290,28	Картометрический метод	5	-
773	491673,83	4296288,38	Картометрический метод	5	-
774	491654,30	4296311,24	Картометрический метод	5	-
775	491626,67	4296335,06	Картометрический метод	5	-
776	491603,32	4296356,98	Картометрический метод	5	-
777	491591,89	4296401,77	Картометрический метод	5	-
778	491591,89	4296439,40	Картометрический метод	5	-
779	491577,59	4296454,65	Картометрический метод	5	-
780	491552,82	4296465,13	Картометрический метод	5	-
781	491532,81	4296491,81	Картометрический метод	5	-
782	491499,46	4296511,82	Картометрический метод	5	-
783	491484,21	4296528,97	Картометрический метод	5	-
784	491465,16	4296549,94	Картометрический метод	5	-
785	491437,05	4296571,37	Картометрический метод	5	-
786	491427,99	4296589,00	Картометрический метод	5	-
787	491416,08	4296609,97	Картометрический метод	5	-
788	491407,51	4296630,93	Картометрический метод	5	-
789	491387,50	4296637,60	Картометрический метод	5	-
790	491363,68	4296639,98	Картометрический метод	5	-
791	491354,63	4296660,47	Картометрический метод	5	-
792	491338,43	4296670,95	Картометрический метод	5	-
793	491318,12	4296677,88	Картометрический метод	5	-

ОПИСАНИЕ МЕСТОПОЛОЖЕНИЯ ГРАНИЦ

Зона объектов природно-познавательного туризма (Рпт)

(наименование объекта)

Сведения о местоположении границ объекта

3. Сведения о характерных точках части (частей) границы объекта

Обозначение характерных точек части границы	Координаты, м		Метод определения координат характерной точки	Средняя квадратическая погрешность положения характерной точки (M _t), м	Описание обозначения точки на местности (при наличии)
	X	Y			
794	491319,05	4296669,93	Картометрический метод	5	-
795	491323,71	4296665,10	Картометрический метод	5	-
796	491339,13	4296661,69	Картометрический метод	5	-
797	491347,72	4296652,49	Картометрический метод	5	-
798	491347,17	4296639,72	Картометрический метод	5	-
799	491348,17	4296628,03	Картометрический метод	5	-
800	491369,04	4296626,32	Картометрический метод	5	-
801	491384,64	4296615,11	Картометрический метод	5	-
802	491390,48	4296597,82	Картометрический метод	5	-
803	491390,63	4296580,06	Картометрический метод	5	-
804	491378,01	4296568,68	Картометрический метод	5	-
805	491376,61	4296561,21	Картометрический метод	5	-
806	491384,25	4296554,05	Картометрический метод	5	-
807	491383,47	4296546,73	Картометрический метод	5	-
808	491401,69	4296519,32	Картометрический метод	5	-
809	491399,20	4296507,01	Картометрический метод	5	-
810	491382,06	4296507,32	Картометрический метод	5	-
811	491366,95	4296529,58	Картометрический метод	5	-
812	491357,14	4296536,76	Картометрический метод	5	-
813	491355,27	4296521,65	Картометрический метод	5	-
814	491361,19	4296510,12	Картометрический метод	5	-
815	491383,00	4296482,55	Картометрический метод	5	-
816	491395,31	4296460,75	Картометрический метод	5	-
817	491421,63	4296379,13	Картометрический метод	5	-
818	491431,92	4296355,76	Картометрический метод	5	-
819	491442,82	4296330,22	Картометрический метод	5	-
820	491436,03	4296329,62	Картометрический метод	5	-
821	491419,76	4296345,48	Картометрический метод	5	-
822	491391,10	4296355,76	Картометрический метод	5	-
823	491375,21	4296372,90	Картометрический метод	5	-
824	491364,31	4296404,83	Картометрический метод	5	-
825	491341,25	4296425,23	Картометрический метод	5	-
826	491304,44	4296430,25	Картометрический метод	5	-
827	491269,90	4296443,61	Картометрический метод	5	-
828	491240,58	4296467,99	Картометрический метод	5	-
829	491217,56	4296489,72	Картометрический метод	5	-
830	491178,66	4296521,21	Картометрический метод	5	-
831	491161,48	4296532,40	Картометрический метод	5	-
832	491154,00	4296547,66	Картометрический метод	5	-
833	491146,21	4296568,22	Картометрический метод	5	-
834	491132,50	4296589,09	Картометрический метод	5	-
835	491109,75	4296597,04	Картометрический метод	5	-
836	491090,75	4296594,70	Картометрический метод	5	-
837	491086,70	4296590,03	Картометрический метод	5	-
838	491098,35	4296579,75	Картометрический метод	5	-
839	491115,37	4296554,51	Картометрический метод	5	-

ОПИСАНИЕ МЕСТОПОЛОЖЕНИЯ ГРАНИЦ

Зона объектов природно-познавательного туризма (Рпт)

(наименование объекта)

Сведения о местоположении границ объекта

3. Сведения о характерных точках части (частей) границы объекта

Обозначение характерных точек части границы	Координаты, м		Метод определения координат характерной точки	Средняя квадратическая погрешность положения характерной точки (M _t), м	Описание обозначения точки на местности (при наличии)
	X	Y			
840	491124,40	4296523,67	Картометрический метод	5	-
841	491132,11	4296496,32	Картометрический метод	5	-
842	491162,41	4296476,32	Картометрический метод	5	-
843	491179,86	4296453,58	Картометрический метод	5	-
844	491205,10	4296430,54	Картометрический метод	5	-
845	491237,50	4296395,33	Картометрический метод	5	-
846	491262,52	4296382,09	Картометрический метод	5	-
847	491291,40	4296363,55	Картометрический метод	5	-
848	491303,55	4296340,96	Картометрический метод	5	-
849	491350,91	4296290,03	Картометрический метод	5	-
850	491359,94	4296271,34	Картометрический метод	5	-
851	491353,71	4296256,85	Картометрический метод	5	-
852	491328,63	4296235,28	Картометрический метод	5	-
853	491314,12	4296233,34	Картометрический метод	5	-
854	491278,62	4296241,90	Картометрический метод	5	-
855	491256,55	4296259,47	Картометрический метод	5	-
856	491243,83	4296271,49	Картометрический метод	5	-
857	491208,32	4296271,65	Картометрический метод	5	-
858	491190,46	4296280,68	Картометрический метод	5	-
859	491157,39	4296327,27	Картометрический метод	5	-
860	491123,02	4296337,36	Картометрический метод	5	-
861	491111,96	4296340,65	Картометрический метод	5	-
862	491098,98	4296350,78	Картометрический метод	5	-
863	491083,30	4296355,45	Картометрический метод	5	-
864	491073,65	4296357,17	Картометрический метод	5	-
865	491050,79	4296364,64	Картометрический метод	5	-
866	491034,86	4296377,57	Картометрический метод	5	-
867	491027,50	4296389,56	Картометрический метод	5	-
868	491014,72	4296394,70	Картометрический метод	5	-
869	491007,02	4296401,87	Картометрический метод	5	-
870	491001,11	4296417,67	Картометрический метод	5	-
871	490993,85	4296412,84	Картометрический метод	5	-
872	491002,03	4296402,18	Картометрический метод	5	-
873	491002,97	4296387,54	Картометрический метод	5	-
874	491015,27	4296378,50	Картометрический метод	5	-
875	491022,60	4296366,04	Картометрический метод	5	-
876	491017,05	4296357,32	Картометрический метод	5	-
877	491010,91	4296354,98	Картометрический метод	5	-
878	491002,34	4296359,97	Картометрический метод	5	-
879	491000,01	4296372,12	Картометрический метод	5	-
880	490986,30	4296379,44	Картометрический метод	5	-
881	490970,22	4296383,64	Картометрический метод	5	-
882	490981,29	4296357,44	Картометрический метод	5	-
883	490984,79	4296336,50	Картометрический метод	5	-
884	490974,28	4296306,94	Картометрический метод	5	-
885	490981,25	4296287,79	Картометрический метод	5	-

ОПИСАНИЕ МЕСТОПОЛОЖЕНИЯ ГРАНИЦ

Зона объектов природно-познавательного туризма (Рпт)

(наименование объекта)

Сведения о местоположении границ объекта

3. Сведения о характерных точках части (частей) границы объекта

Обозначение характерных точек части границы	Координаты, м		Метод определения координат характерной точки	Средняя квадратическая погрешность положения характерной точки (M_t), м	Описание обозначения точки на местности (при наличии)
	X	Y			
886	490980,98	4296273,61	Картометрический метод	5	-
887	491043,87	4296240,26	Картометрический метод	5	-
888	491070,55	4296216,44	Картометрический метод	5	-
889	491133,44	4296181,18	Картометрический метод	5	-
890	491163,93	4296149,73	Картометрический метод	5	-
891	491201,09	4296131,63	Картометрический метод	5	-
892	491278,28	4296061,12	Картометрический метод	5	-
893	491272,56	4296051,59	Картометрический метод	5	-
894	491274,47	4296040,15	Картометрический метод	5	-
895	491265,89	4296033,48	Картометрический метод	5	-
896	491249,69	4296034,44	Картометрический метод	5	-
897	491244,47	4296004,11	Картометрический метод	5	-
898	491258,63	4295978,94	Картометрический метод	5	-
899	491216,66	4295999,57	Картометрический метод	5	-
900	491204,50	4296099,73	Картометрический метод	5	-
901	491082,70	4296168,58	Картометрический метод	5	-
902	490969,03	4296237,44	Картометрический метод	5	-
903	490786,32	4296318,43	Картометрический метод	5	-
904	490741,64	4296298,13	Картометрический метод	5	-
905	490724,48	4296299,17	Картометрический метод	5	-
906	490542,64	4296310,18	Картометрический метод	5	-
907	490420,85	4296387,15	Картометрический метод	5	-
908	490416,85	4296500,66	Картометрический метод	5	-
909	490526,52	4296533,16	Картометрический метод	5	-
910	490611,87	4296642,67	Картометрический метод	5	-
911	490619,58	4296633,27	Картометрический метод	5	-
912	490651,60	4296597,27	Картометрический метод	5	-
913	490678,59	4296584,14	Картометрический метод	5	-
914	490721,58	4296557,83	Картометрический метод	5	-
915	490765,65	4296516,62	Картометрический метод	5	-
916	490781,35	4296490,28	Картометрический метод	5	-
917	490851,41	4296509,01	Картометрический метод	5	-
918	491058,61	4296655,08	Картометрический метод	5	-
919	491261,69	4296683,57	Картометрический метод	5	-
920	491331,05	4296699,06	Картометрический метод	5	-
760	491353,96	4296702,76	Картометрический метод	5	-
921	490613,37	4296568,11	Картометрический метод	5	-
922	490610,90	4296567,41	Картометрический метод	5	-
923	490617,06	4296558,94	Картометрический метод	5	-
924	490629,23	4296555,76	Картометрический метод	5	-
925	490635,05	4296545,18	Картометрический метод	5	-
926	490642,46	4296529,83	Картометрический метод	5	-
927	490639,28	4296521,89	Картометрический метод	5	-
928	490623,94	4296527,19	Картометрический метод	5	-
929	490611,77	4296526,66	Картометрический метод	5	-

ОПИСАНИЕ МЕСТОПОЛОЖЕНИЯ ГРАНИЦ

Зона объектов природно-познавательного туризма (Рпт)

(наименование объекта)

Сведения о местоположении границ объекта

3. Сведения о характерных точках части (частей) границы объекта

Обозначение характерных точек части границы	Координаты, м		Метод определения координат характерной точки	Средняя квадратическая погрешность положения характерной точки (M_t), м	Описание обозначения точки на местности (при наличии)
	X	Y			
930	490604,89	4296519,78	Картометрический метод	5	-
931	490611,24	4296508,14	Картометрический метод	5	-
932	490628,17	4296494,38	Картометрический метод	5	-
933	490655,16	4296471,08	Картометрический метод	5	-
934	490660,45	4296459,45	Картометрический метод	5	-
935	490649,87	4296445,18	Картометрический метод	5	-
936	490636,11	4296446,75	Картометрический метод	5	-
937	490605,95	4296457,87	Картометрический метод	5	-
938	490594,84	4296457,87	Картометрический метод	5	-
939	490581,61	4296446,22	Картометрический метод	5	-
940	490562,03	4296446,75	Картометрический метод	5	-
941	490543,51	4296452,04	Картометрический метод	5	-
942	490518,64	4296444,11	Картометрический метод	5	-
943	490491,65	4296448,87	Картометрический метод	5	-
944	490474,72	4296454,16	Картометрический метод	5	-
945	490460,96	4296452,57	Картометрический метод	5	-
946	490450,41	4296427,27	Картометрический метод	5	-
947	490453,02	4296417,66	Картометрический метод	5	-
948	490472,60	4296417,66	Картометрический метод	5	-
949	490483,72	4296403,36	Картометрический метод	5	-
950	490495,36	4296393,31	Картометрический метод	5	-
951	490504,35	4296390,12	Картометрический метод	5	-
952	490510,17	4296382,19	Картометрический метод	5	-
953	490524,99	4296367,38	Картометрический метод	5	-
954	490561,50	4296357,86	Картометрический метод	5	-
955	490586,90	4296356,79	Картометрический метод	5	-
956	490645,63	4296345,15	Картометрический метод	5	-
957	490655,16	4296338,80	Картометрический метод	5	-
958	490653,04	4296334,57	Картометрический метод	5	-
959	490656,75	4296327,69	Картометрический метод	5	-
960	490676,32	4296330,34	Картометрический метод	5	-
961	490696,43	4296319,74	Картометрический метод	5	-
962	490709,13	4296323,46	Картометрический метод	5	-
963	490727,65	4296341,44	Картометрический метод	5	-
964	490743,52	4296360,50	Картометрический метод	5	-
965	490747,23	4296385,90	Картометрический метод	5	-
966	490754,11	4296403,36	Картометрический метод	5	-
967	490776,86	4296421,88	Картометрический метод	5	-
968	490780,80	4296450,14	Картометрический метод	5	-
969	490756,15	4296458,77	Картометрический метод	5	-
970	490752,61	4296474,84	Картометрический метод	5	-
971	490743,15	4296486,97	Картометрический метод	5	-
972	490744,98	4296494,75	Картометрический метод	5	-
973	490732,96	4296504,88	Картометрический метод	5	-
974	490711,45	4296508,46	Картометрический метод	5	-
975	490701,48	4296520,62	Картометрический метод	5	-

ОПИСАНИЕ МЕСТОПОЛОЖЕНИЯ ГРАНИЦ

Зона объектов природно-познавательного туризма (Рпт)

(наименование объекта)

Сведения о местоположении границ объекта

3. Сведения о характерных точках части (частей) границы объекта

Обозначение характерных точек части границы	Координаты, м		Метод определения координат характерной точки	Средняя квадратическая погрешность положения характерной точки (M _t), м	Описание обозначения точки на местности (при наличии)
	X	Y			
976	490680,18	4296527,77	Картометрический метод	5	-
977	490661,77	4296519,36	Картометрический метод	5	-
978	490652,79	4296523,43	Картометрический метод	5	-
979	490643,08	4296550,51	Картометрический метод	5	-
980	490630,58	4296565,62	Картометрический метод	5	-
921	490613,37	4296568,11	Картометрический метод	5	-
п.Марай					
	часть №12				
981	482706,46	4284957,05	Картометрический метод	5	-
982	482723,11	4285151,46	Картометрический метод	5	-
983	482734,04	4285290,96	Картометрический метод	5	-
984	482635,77	4285254,64	Картометрический метод	5	-
985	482571,18	4285196,31	Картометрический метод	5	-
986	482536,73	4285265,60	Картометрический метод	5	-
987	482509,33	4285256,60	Картометрический метод	5	-
988	482410,31	4285141,50	Картометрический метод	5	-
989	482426,36	4285131,36	Картометрический метод	5	-
990	482428,96	4285127,14	Картометрический метод	5	-
981	482706,46	4284957,05	Картометрический метод	5	-
п.Правый Курундус					
	часть №13				
991	483552,54	4286027,88	Картометрический метод	5	-
992	483460,90	4285969,22	Картометрический метод	5	-
993	483361,55	4285965,44	Картометрический метод	5	-
994	483251,31	4285906,02	Картометрический метод	5	-
995	483276,72	4285860,44	Картометрический метод	5	-
996	483331,59	4285887,85	Картометрический метод	5	-
997	483366,67	4285909,35	Картометрический метод	5	-
998	483429,03	4285921,51	Картометрический метод	5	-
999	483460,90	4285919,21	Картометрический метод	5	-
1000	483497,42	4285893,57	Картометрический метод	5	-
1001	483539,96	4285896,26	Картометрический метод	5	-
1002	483569,54	4285926,42	Картометрический метод	5	-
1003	483581,01	4285972,95	Картометрический метод	5	-
1004	483615,74	4286016,25	Картометрический метод	5	-
1005	483664,66	4286060,44	Картометрический метод	5	-
1006	483740,96	4286111,50	Картометрический метод	5	-
1007	483778,42	4286162,05	Картометрический метод	5	-
1008	483827,27	4286186,45	Картометрический метод	5	-
1009	483862,17	4286209,11	Картометрический метод	5	-
1010	483874,22	4286220,51	Картометрический метод	5	-
1011	483830,67	4286322,32	Картометрический метод	5	-
1012	483737,80	4286267,69	Картометрический метод	5	-
1013	483702,03	4286221,36	Картометрический метод	5	-
1014	483588,79	4286112,75	Картометрический метод	5	-
1015	483533,92	4286165,13	Картометрический метод	5	-

ОПИСАНИЕ МЕСТОПОЛОЖЕНИЯ ГРАНИЦ

Зона объектов природно-познавательного туризма (Рпт)

(наименование объекта)

Сведения о местоположении границ объекта

3. Сведения о характерных точках части (частей) границы объекта

Обозначение характерных точек части границы	Координаты, м		Метод определения координат характерной точки	Средняя квадратическая погрешность положения характерной точки (M _t), м	Описание обозначения точки на местности (при наличии)
	X	Y			
1016	483511,47	4286175,85	Картометрический метод	5	-
1017	483491,02	4286186,83	Картометрический метод	5	-
1018	483480,04	4286213,02	Картометрический метод	5	-
1019	483477,05	4286250,18	Картометрический метод	5	-
1020	483441,69	4286194,48	Картометрический метод	5	-
991	483552,54	4286027,88	Картометрический метод	5	-
п.Марай					
	часть №14				
1021	483337,36	4285868,38	Картометрический метод	5	-
1022	483284,77	4285842,10	Картометрический метод	5	-
1023	483249,47	4285828,66	Картометрический метод	5	-
1024	483225,47	4285831,08	Картометрический метод	5	-
1025	483142,86	4285818,95	Картометрический метод	5	-
1026	483137,54	4285816,35	Картометрический метод	5	-
1027	483114,99	4285770,62	Картометрический метод	5	-
1028	483094,91	4285750,21	Картометрический метод	5	-
1029	483063,05	4285725,87	Картометрический метод	5	-
1030	483010,06	4285728,41	Картометрический метод	5	-
1031	482985,08	4285724,13	Картометрический метод	5	-
1032	482964,00	4285722,21	Картометрический метод	5	-
1033	482949,60	4285707,66	Картометрический метод	5	-
1034	482931,51	4285684,28	Картометрический метод	5	-
1035	482929,13	4285670,19	Картометрический метод	5	-
1036	482956,60	4285689,57	Картометрический метод	5	-
1037	483045,85	4285687,87	Картометрический метод	5	-
1038	483051,51	4285689,89	Картометрический метод	5	-
1039	483111,68	4285741,60	Картометрический метод	5	-
1040	483354,39	4285810,94	Картометрический метод	5	-
1021	483337,36	4285868,38	Картометрический метод	5	-
	часть №15				
1041	482903,32	4285649,07	Картометрический метод	5	-
1042	482911,53	4285691,15	Картометрический метод	5	-
1043	482891,59	4285662,94	Картометрический метод	5	-
1044	482864,58	4285637,31	Картометрический метод	5	-
1045	482839,14	4285619,28	Картометрический метод	5	-
1046	482806,70	4285614,48	Картометрический метод	5	-
1047	482773,84	4285619,82	Картометрический метод	5	-
1048	482730,39	4285632,35	Картометрический метод	5	-
1049	482641,15	4285612,31	Картометрический метод	5	-
1050	482599,13	4285611,64	Картометрический метод	5	-
1051	482564,74	4285616,49	Картометрический метод	5	-
1052	482533,86	4285616,74	Картометрический метод	5	-
1053	482489,70	4285600,39	Картометрический метод	5	-
1054	482452,25	4285601,20	Картометрический метод	5	-
1055	482441,86	4285602,68	Картометрический метод	5	-
1056	482421,91	4285605,51	Картометрический метод	5	-

ОПИСАНИЕ МЕСТОПОЛОЖЕНИЯ ГРАНИЦ

Зона объектов природно-познавательного туризма (Рпт)

(наименование объекта)

Сведения о местоположении границ объекта

3. Сведения о характерных точках части (частей) границы объекта

Обозначение характерных точек части границы	Координаты, м		Метод определения координат характерной точки	Средняя квадратическая погрешность положения характерной точки (M _t), м	Описание обозначения точки на местности (при наличии)
	X	Y			
1057	482411,32	4285612,19	Картометрический метод	5	-
1058	482353,91	4285583,27	Картометрический метод	5	-
1059	482296,60	4285567,52	Картометрический метод	5	-
1060	482270,68	4285553,04	Картометрический метод	5	-
1061	482259,77	4285514,11	Картометрический метод	5	-
1062	482260,41	4285462,41	Картометрический метод	5	-
1063	482237,88	4285427,12	Картометрический метод	5	-
1064	482217,99	4285406,51	Картометрический метод	5	-
1065	482176,25	4285412,20	Картометрический метод	5	-
1066	482143,65	4285400,23	Картометрический метод	5	-
1067	482114,78	4285381,80	Картометрический метод	5	-
1068	482098,65	4285355,63	Картометрический метод	5	-
1069	482102,85	4285352,86	Картометрический метод	5	-
1070	482139,56	4285322,74	Картометрический метод	5	-
1071	482183,53	4285360,62	Картометрический метод	5	-
1072	482233,26	4285362,52	Картометрический метод	5	-
1073	482307,96	4285446,96	Картометрический метод	5	-
1074	482313,24	4285519,78	Картометрический метод	5	-
1075	482354,04	4285536,20	Картометрический метод	5	-
1076	482341,29	4285480,21	Картометрический метод	5	-
1077	482341,99	4285418,12	Картометрический метод	5	-
1078	482349,10	4285368,14	Картометрический метод	5	-
1079	482356,41	4285337,52	Картометрический метод	5	-
1080	482373,69	4285344,22	Картометрический метод	5	-
1081	482421,16	4285365,92	Картометрический метод	5	-
1082	482410,32	4285434,53	Картометрический метод	5	-
1083	482414,40	4285492,27	Картометрический метод	5	-
1084	482434,22	4285566,72	Картометрический метод	5	-
1085	482842,43	4285600,73	Картометрический метод	5	-
1086	482873,95	4285619,72	Картометрический метод	5	-
1041	482903,32	4285649,07	Картометрический метод	5	-
	часть №16				
1087	482083,41	4285338,10	Картометрический метод	5	-
1088	482035,03	4285305,65	Картометрический метод	5	-
1089	481989,27	4285243,97	Картометрический метод	5	-
1090	481946,44	4285199,88	Картометрический метод	5	-
1091	481924,55	4285146,42	Картометрический метод	5	-
1092	481859,55	4285078,49	Картометрический метод	5	-
1093	481747,44	4284922,91	Картометрический метод	5	-
1094	481689,85	4284863,68	Картометрический метод	5	-
1095	481670,70	4284833,07	Картометрический метод	5	-
1096	481712,13	4284801,18	Картометрический метод	5	-
1097	482104,38	4285322,73	Картометрический метод	5	-
1098	482090,55	4285332,96	Картометрический метод	5	-
1087	482083,41	4285338,10	Картометрический метод	5	-

п.Пятилетка

ОПИСАНИЕ МЕСТОПОЛОЖЕНИЯ ГРАНИЦ

Зона объектов природно-познавательного туризма (Рпт)

(наименование объекта)

Сведения о местоположении границ объекта

3. Сведения о характерных точках части (частей) границы объекта

Обозначение характерных точек части границы	Координаты, м		Метод определения координат характерной точки	Средняя квадратическая погрешность положения характерной точки (M _t), м	Описание обозначения точки на местности (при наличии)
	X	Y			
	часть №17				
1099	481674,44	4300329,11	Картометрический метод	5	-
1100	481735,21	4300353,91	Картометрический метод	5	-
1101	482047,38	4300617,82	Картометрический метод	5	-
1102	482052,21	4300801,56	Картометрический метод	5	-
1103	481790,00	4300991,16	Картометрический метод	5	-
1104	481689,12	4300947,47	Картометрический метод	5	-
1105	481649,37	4300920,97	Картометрический метод	5	-
1106	481528,25	4300823,95	Картометрический метод	5	-
1107	481493,43	4300763,72	Картометрический метод	5	-
1108	481447,47	4300688,51	Картометрический метод	5	-
1109	481465,15	4300521,37	Картометрический метод	5	-
1110	481457,75	4300494,37	Картометрический метод	5	-
1111	481451,97	4300459,33	Картометрический метод	5	-
1112	481448,11	4300445,51	Картометрический метод	5	-
1113	481522,68	4300361,94	Картометрический метод	5	-
1114	481541,56	4300373,42	Картометрический метод	5	-
1115	481564,79	4300350,69	Картометрический метод	5	-
1116	481621,68	4300339,76	Картометрический метод	5	-
1117	481660,43	4300339,44	Картометрический метод	5	-
1099	481674,44	4300329,11	Картометрический метод	5	-
1118	482016,20	4300709,85	Картометрический метод	5	-
1119	482012,20	4300755,52	Картометрический метод	5	-
1120	481984,91	4300799,43	Картометрический метод	5	-
1121	481936,92	4300847,64	Картометрический метод	5	-
1122	481868,54	4300883,94	Картометрический метод	5	-
1123	481834,34	4300901,07	Картометрический метод	5	-
1124	481799,47	4300904,02	Картометрический метод	5	-
1125	481762,96	4300897,87	Картометрический метод	5	-
1126	481718,78	4300885,73	Картометрический метод	5	-
1127	481654,29	4300825,68	Картометрический метод	5	-
1128	481611,15	4300773,99	Картометрический метод	5	-
1129	481573,82	4300721,22	Картометрический метод	5	-
1130	481548,43	4300652,60	Картометрический метод	5	-
1131	481536,80	4300570,63	Картометрический метод	5	-
1132	481534,16	4300519,98	Картометрический метод	5	-
1133	481544,42	4300448,90	Картометрический метод	5	-
1134	481559,15	4300412,24	Картометрический метод	5	-
1135	481587,20	4300389,09	Картометрический метод	5	-
1136	481619,38	4300371,98	Картометрический метод	5	-
1137	481657,66	4300376,29	Картометрический метод	5	-
1138	481705,16	4300393,26	Картометрический метод	5	-
1139	481731,20	4300412,72	Картометрический метод	5	-
1140	481745,84	4300430,28	Картометрический метод	5	-
1141	481803,86	4300477,73	Картометрический метод	5	-

ОПИСАНИЕ МЕСТОПОЛОЖЕНИЯ ГРАНИЦ

Зона объектов природно-познавательного туризма (Рпт)

(наименование объекта)

Сведения о местоположении границ объекта


3. Сведения о характерных точках части (частей) границы объекта

Обозначение характерных точек части границы	Координаты, м		Метод определения координат характерной точки	Средняя квадратическая погрешность положения характерной точки (M _t), м	Описание обозначения точки на местности (при наличии)
	X	Y			
1142	481842,62	4300512,20	Картометрический метод	5	-
1143	481891,49	4300557,50	Картометрический метод	5	-
1144	481939,14	4300595,22	Картометрический метод	5	-
1145	481992,24	4300634,12	Картометрический метод	5	-
1146	482010,14	4300670,39	Картометрический метод	5	-
1118	482016,20	4300709,85	Картометрический метод	5	-

ОПИСАНИЕ МЕСТОПОЛОЖЕНИЯ ГРАНИЦ
ЗОНА ОБЪЕКТОВ ПРИРОДНО-ПОЗНАВАТЕЛЬНОГО ТУРИЗМА (РПТ)


(наименование объекта)
План границ объекта

Лист 1/11

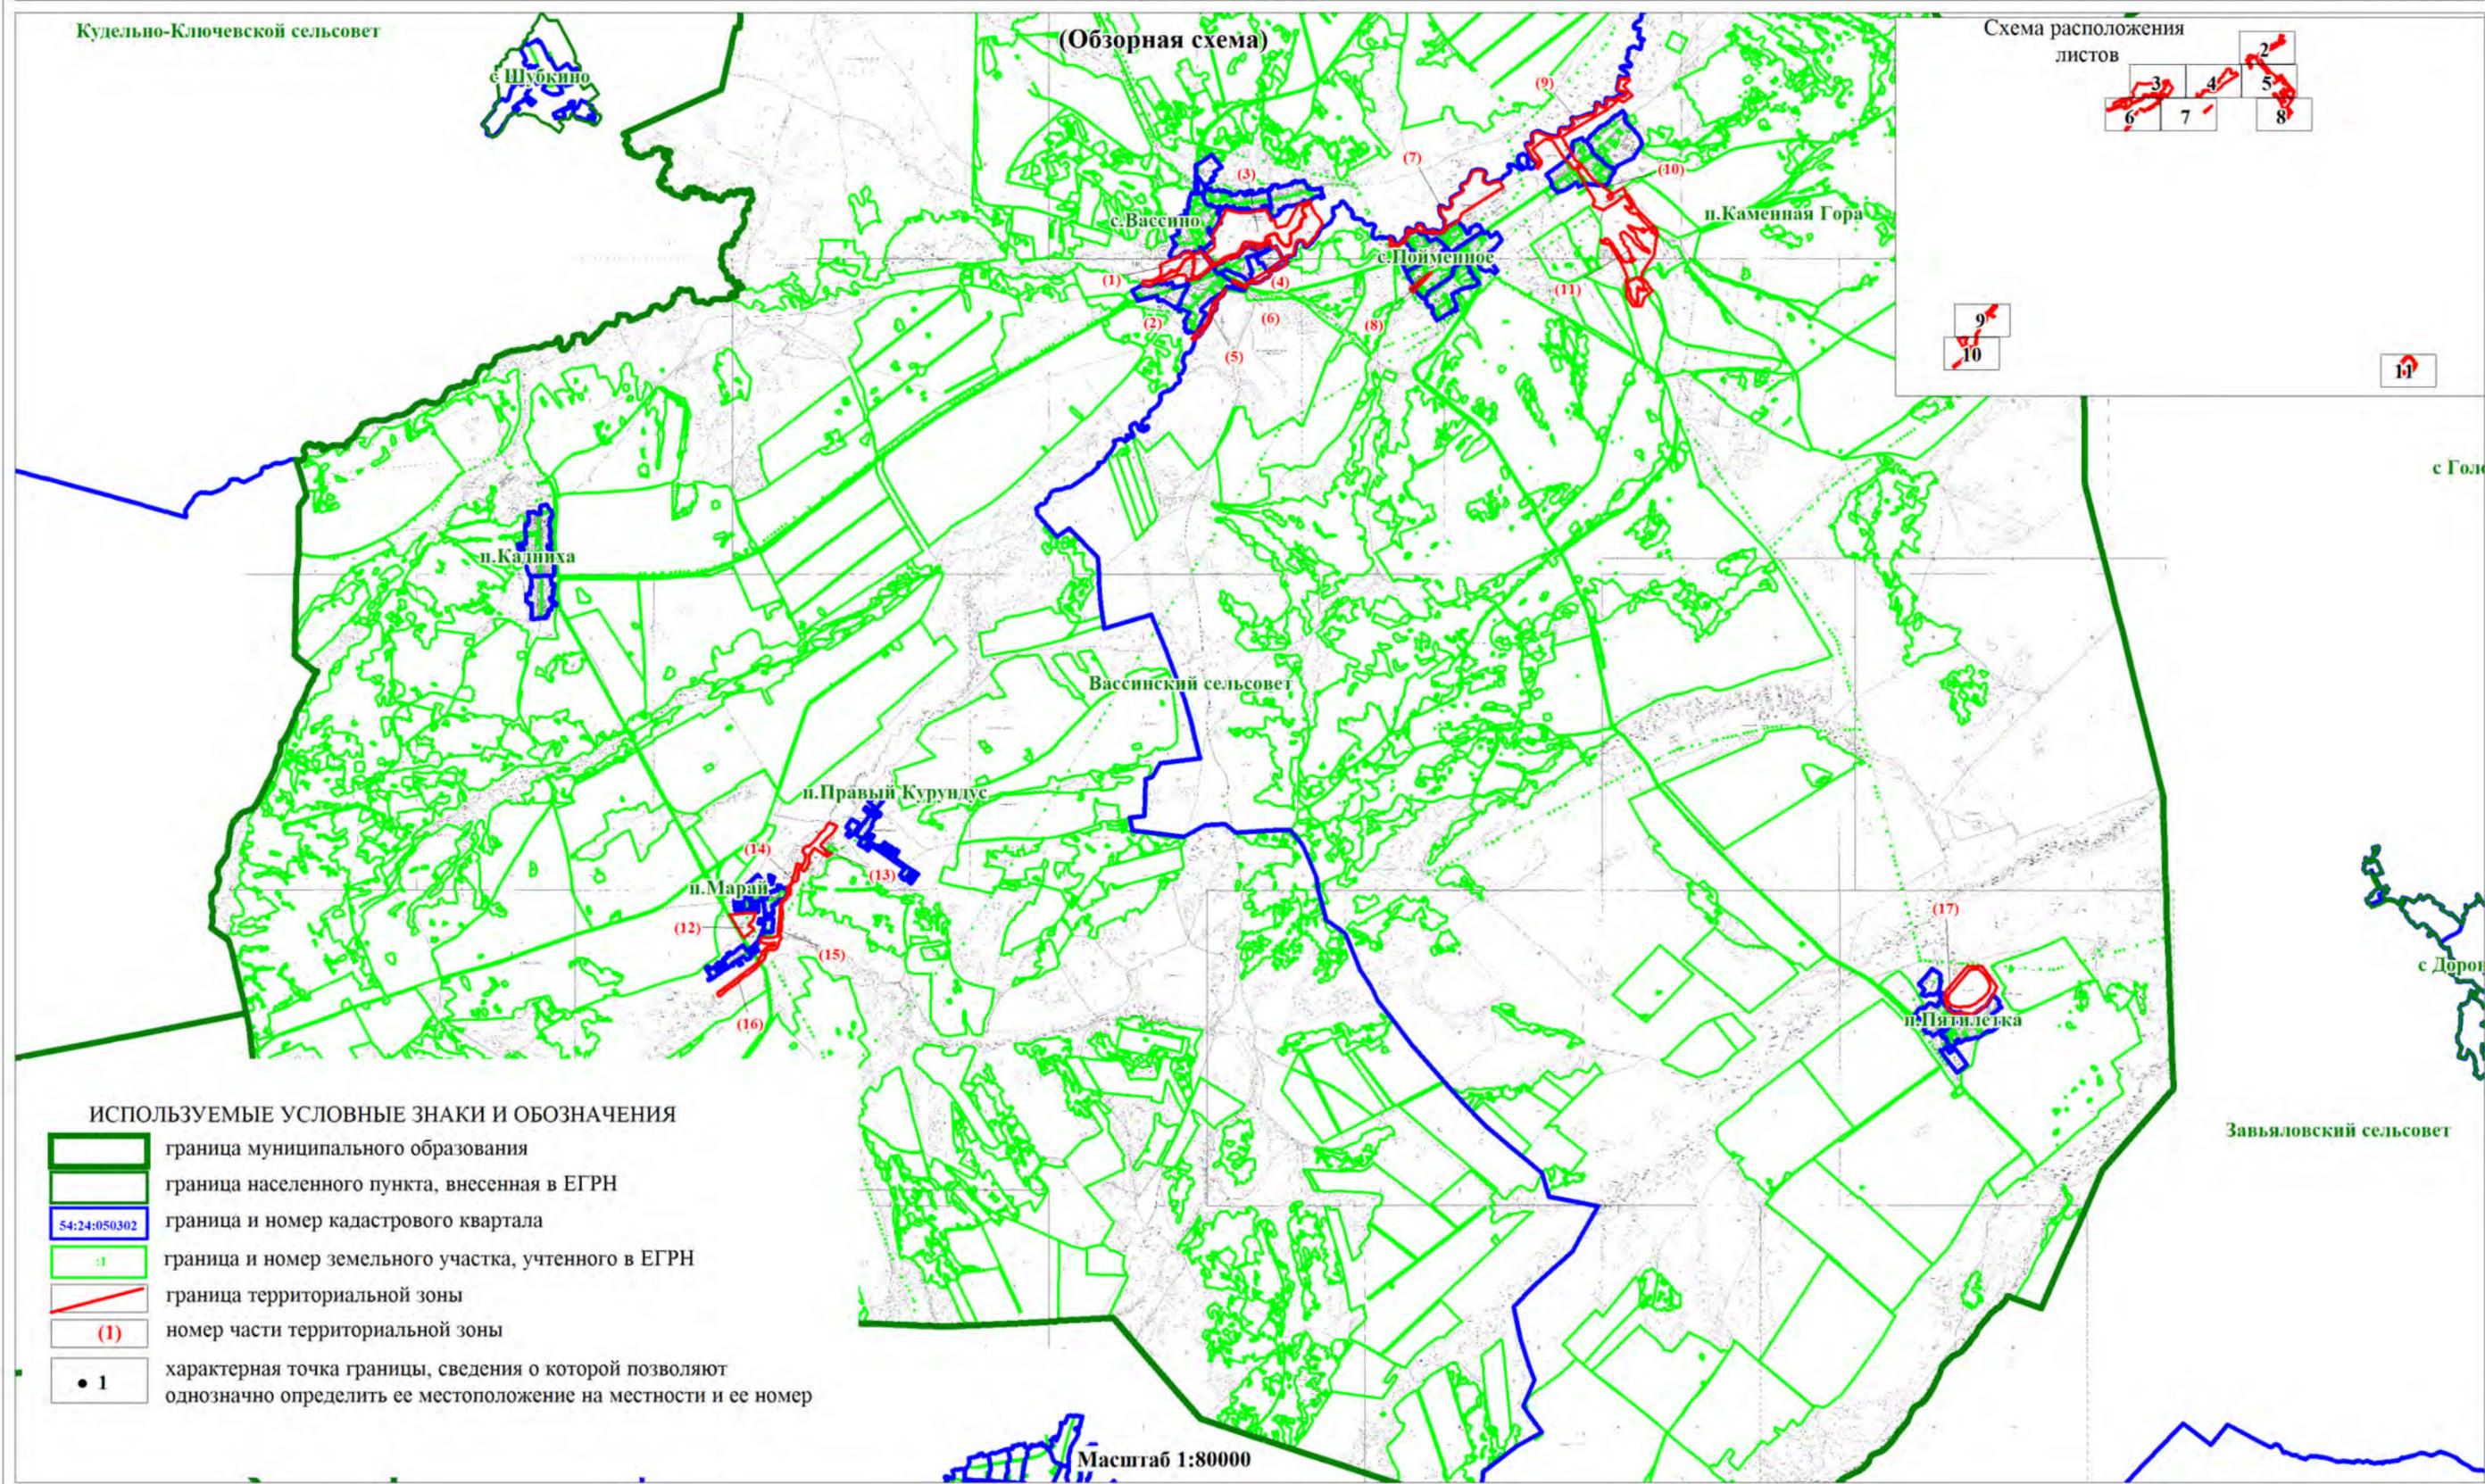


ОПИСАНИЕ МЕСТОПОЛОЖЕНИЯ ГРАНИЦ
ЗОНА ОБЪЕКТОВ ПРИРОДНО-ПОЗНАВАТЕЛЬНОГО ТУРИЗМА (РПТ)

(наименование объекта)
План границ объекта

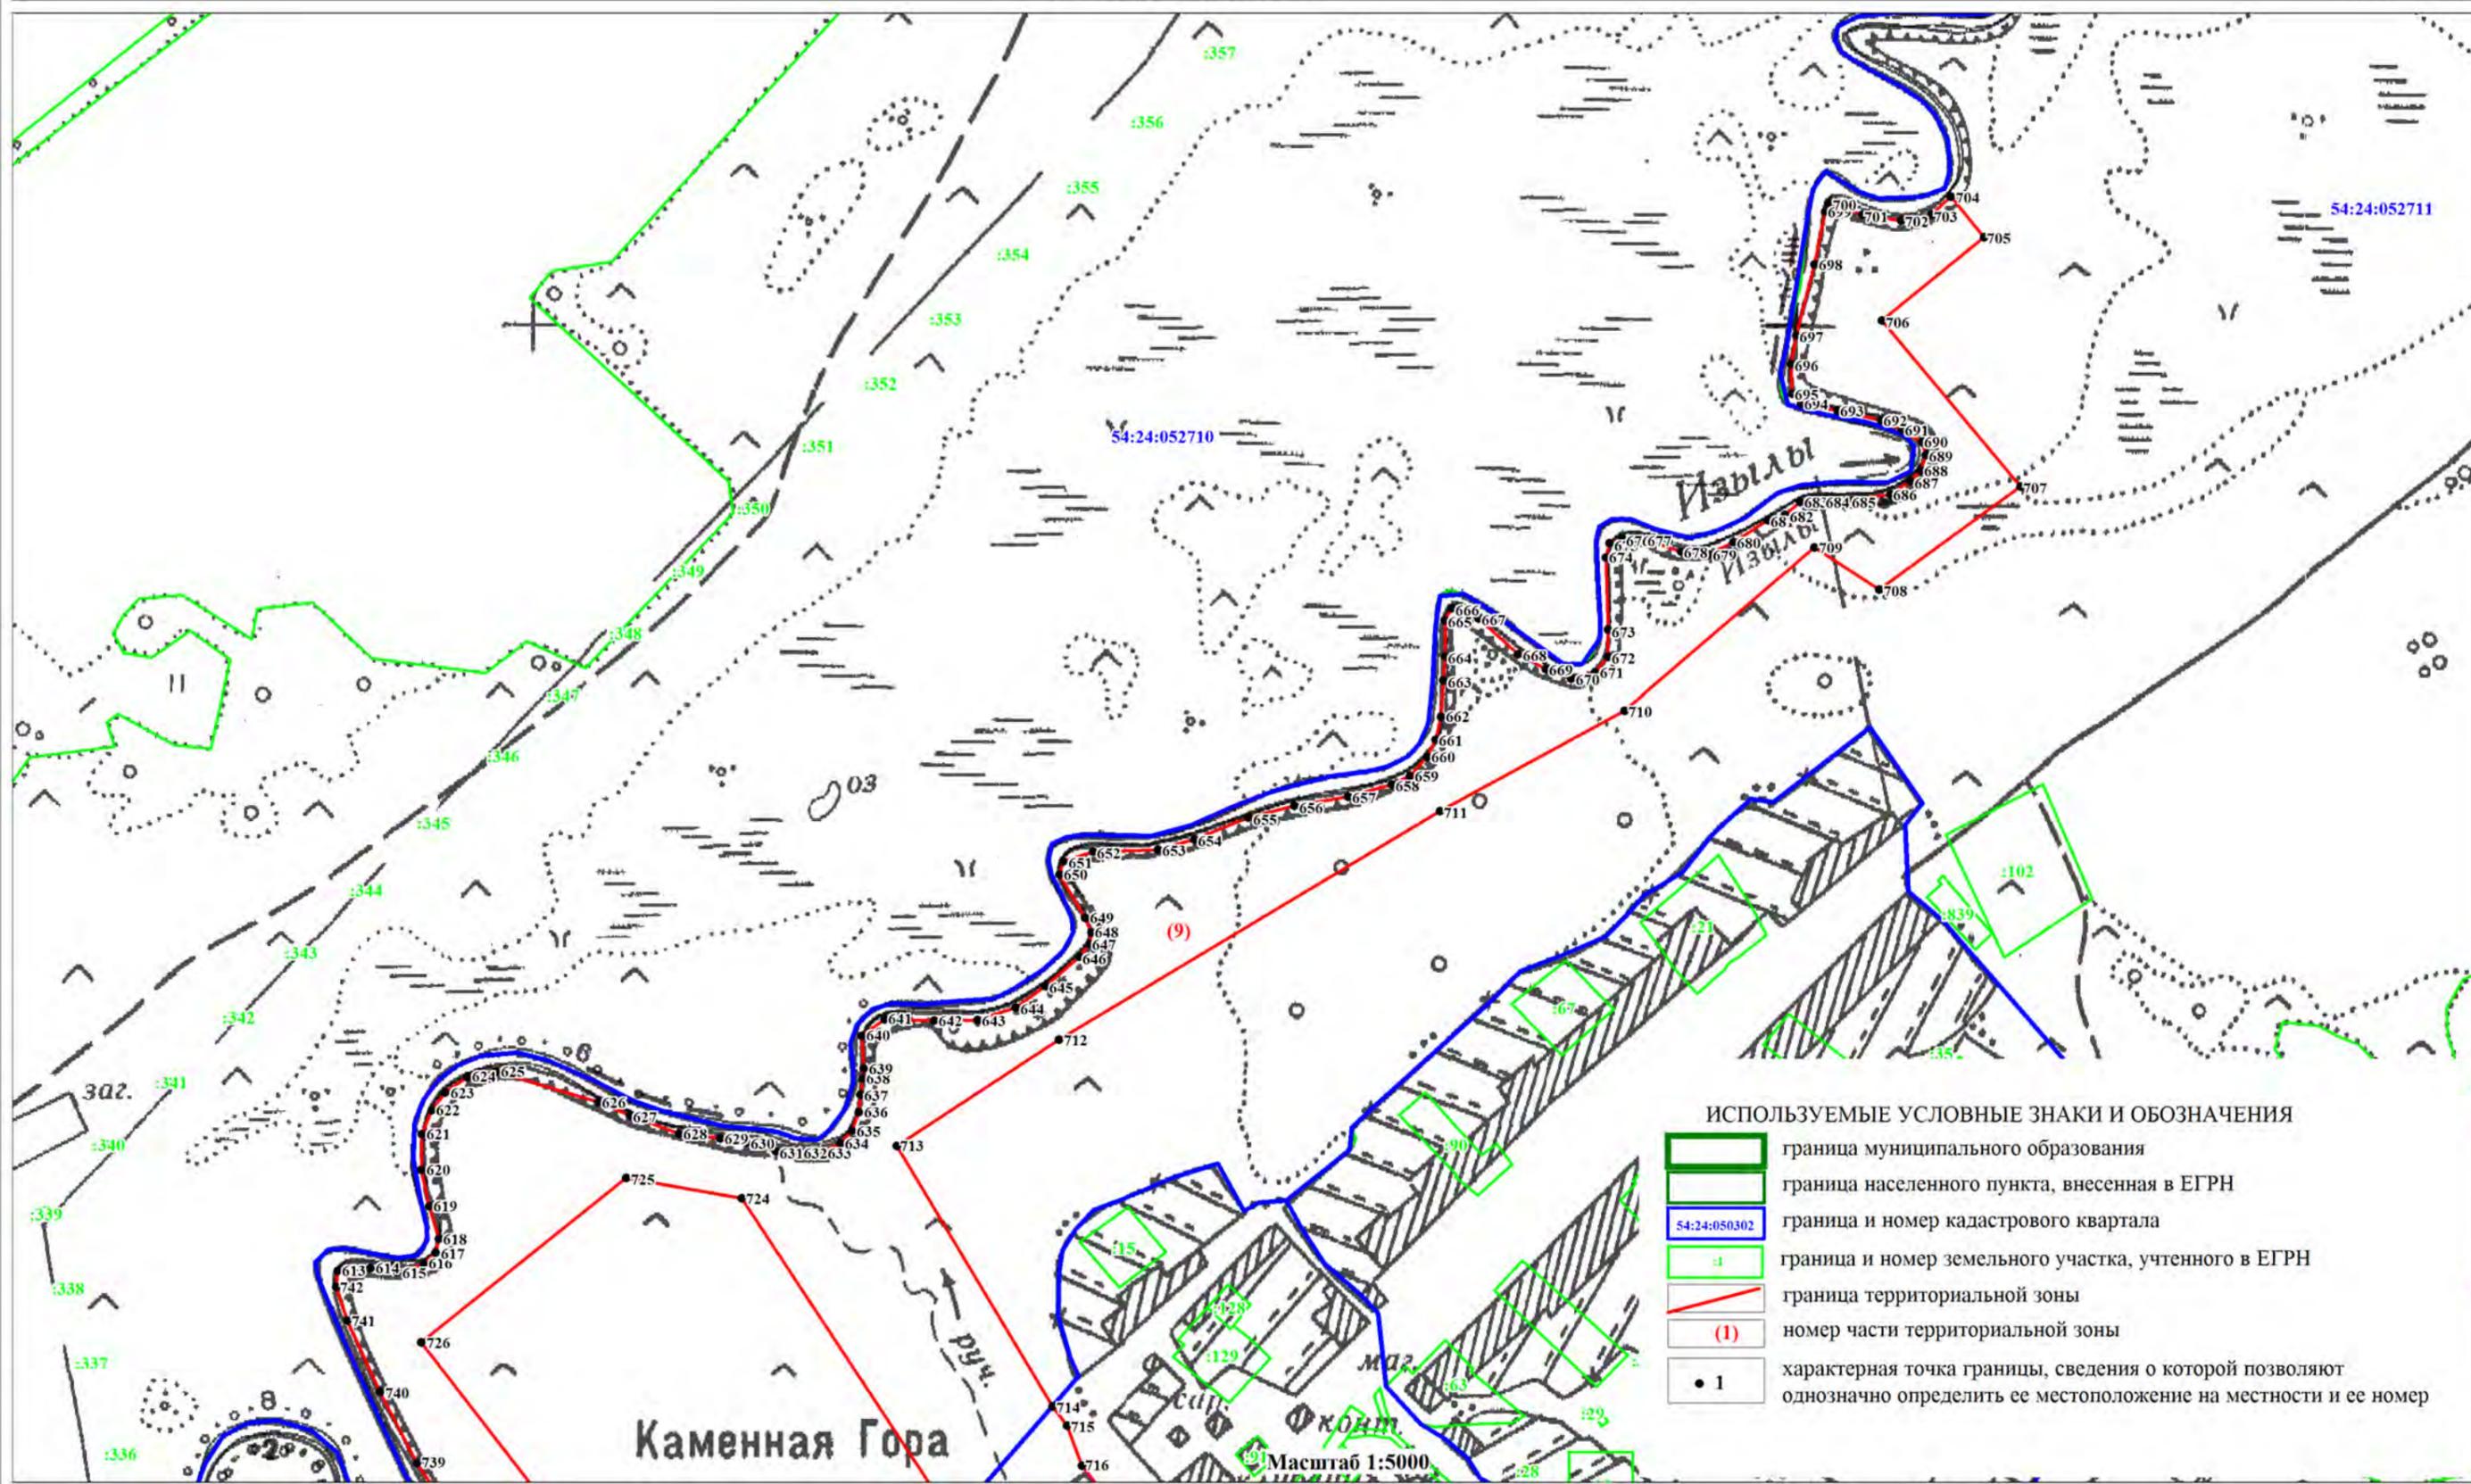

ОПИСАНИЕ МЕСТОПОЛОЖЕНИЯ ГРАНИЦ
ЗОНА ОБЪЕКТОВ ПРИРОДНО-ПОЗНАВАТЕЛЬНОГО ТУРИЗМА (РПТ)



(наименование объекта)
План границ объекта

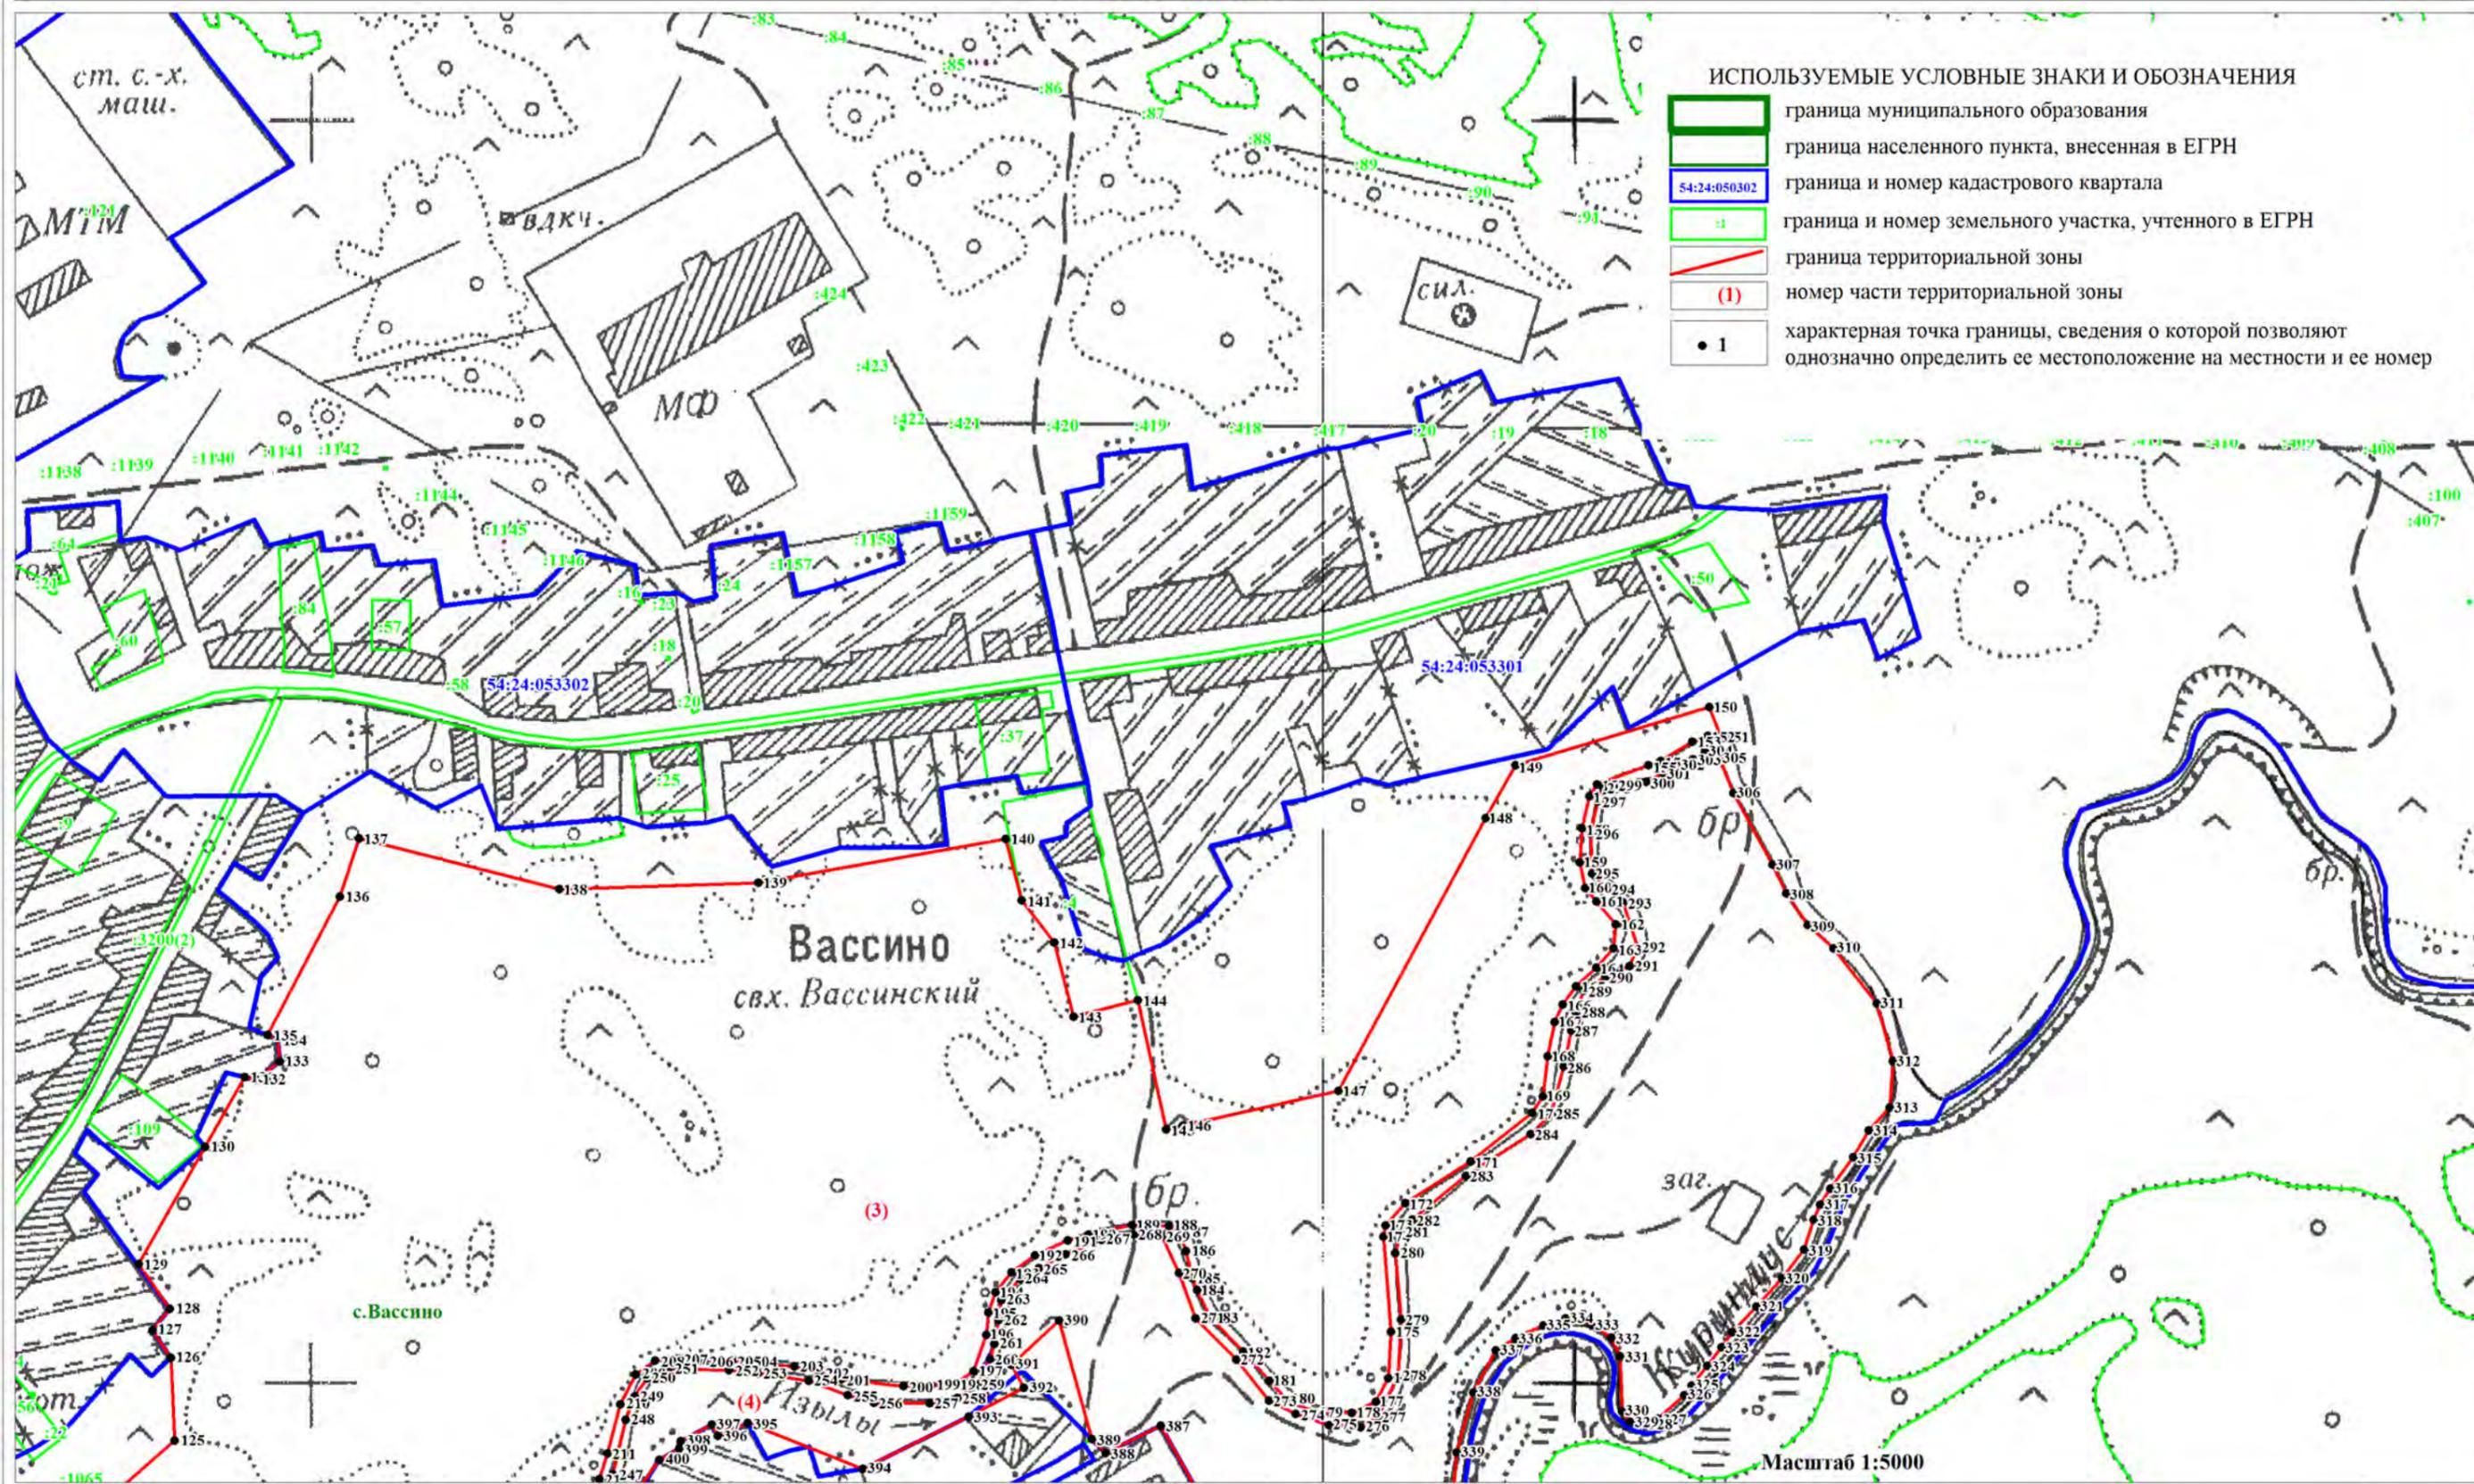


ОПИСАНИЕ МЕСТОПОЛОЖЕНИЯ ГРАНИЦ
ЗОНА ОБЪЕКТОВ ПРИРОДНО-ПОЗНАВАТЕЛЬНОГО ТУРИЗМА (РПТ)

(наименование объекта)
План границ объекта


ИСПОЛЬЗУЕМЫЕ УСЛОВНЫЕ ЗНАКИ И ОБОЗНАЧЕНИЯ

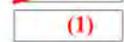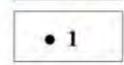-  граница муниципального образования
-  граница населенного пункта, внесенная в ЕГРН
-  граница и номер кадастрового квартала
-  граница и номер земельного участка, учтенного в ЕГРН
-  граница территориальной зоны
-  номер части территориальной зоны
-  характерная точка границы, сведения о которой позволяют однозначно определить ее местоположение на местности и ее номер

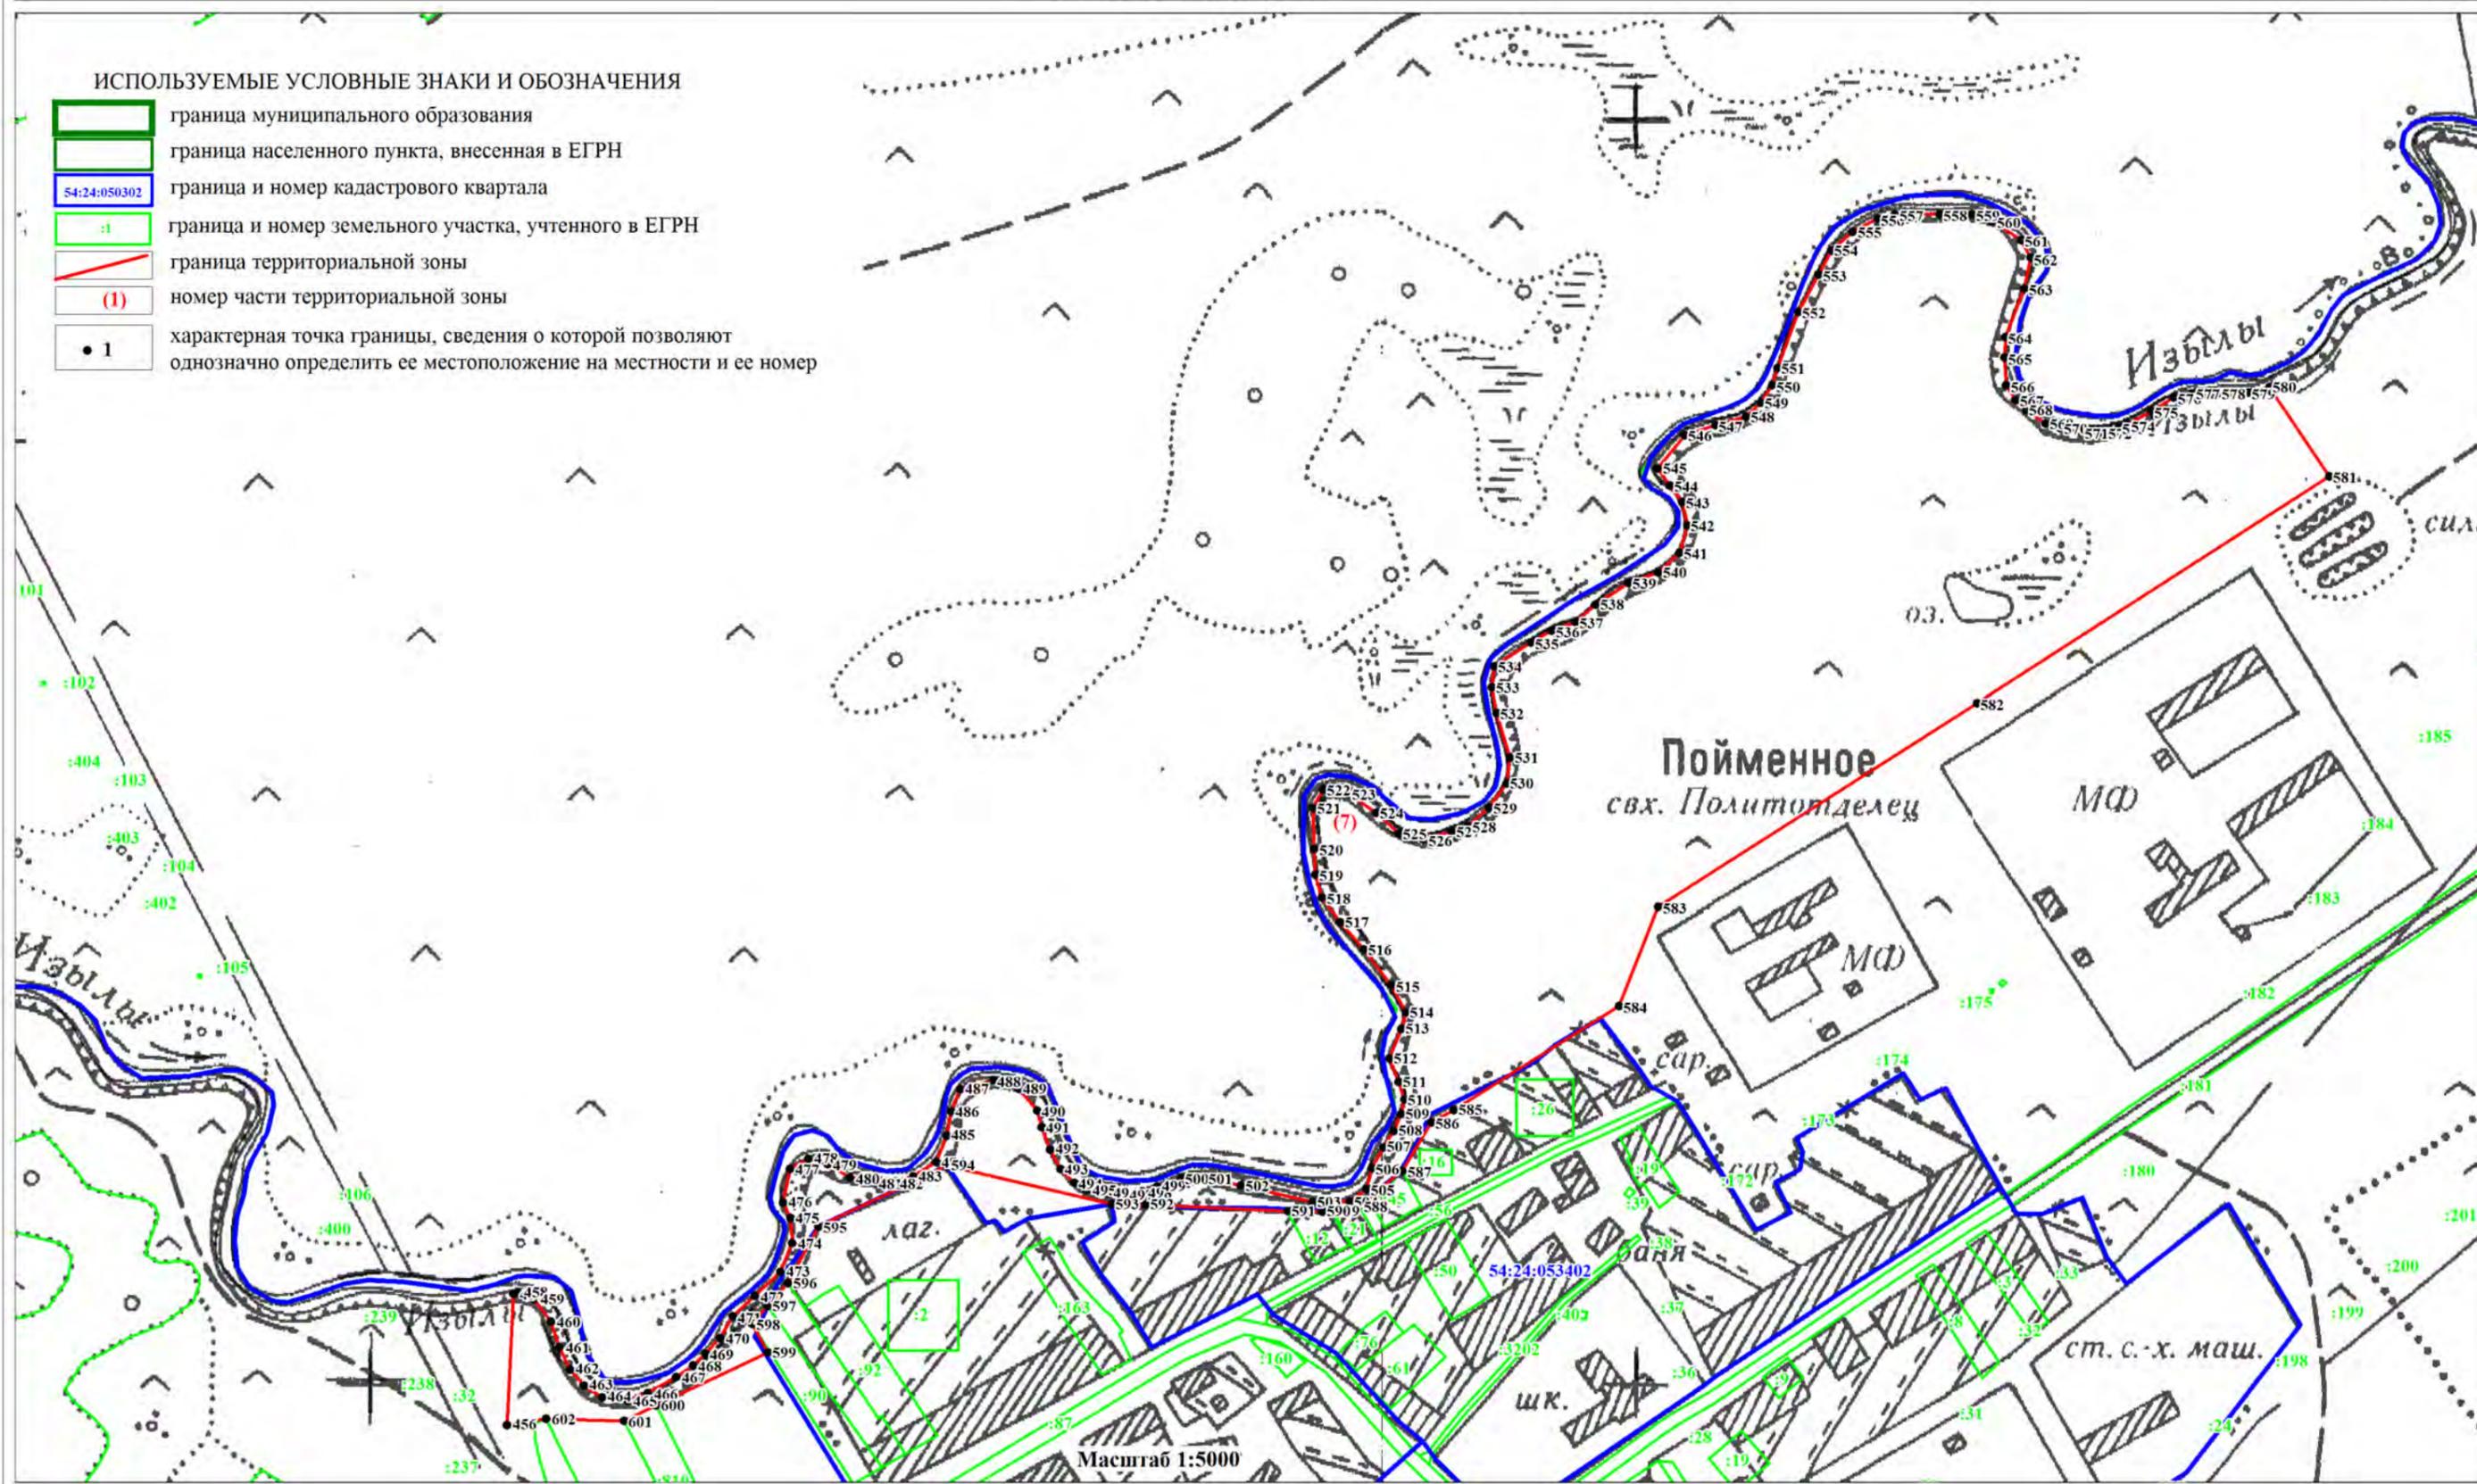

ОПИСАНИЕ МЕСТОПОЛОЖЕНИЯ ГРАНИЦ
ЗОНА ОБЪЕКТОВ ПРИРОДНО-ПОЗНАВАТЕЛЬНОГО ТУРИЗМА (РПТ)


(наименование объекта)
План границ объекта

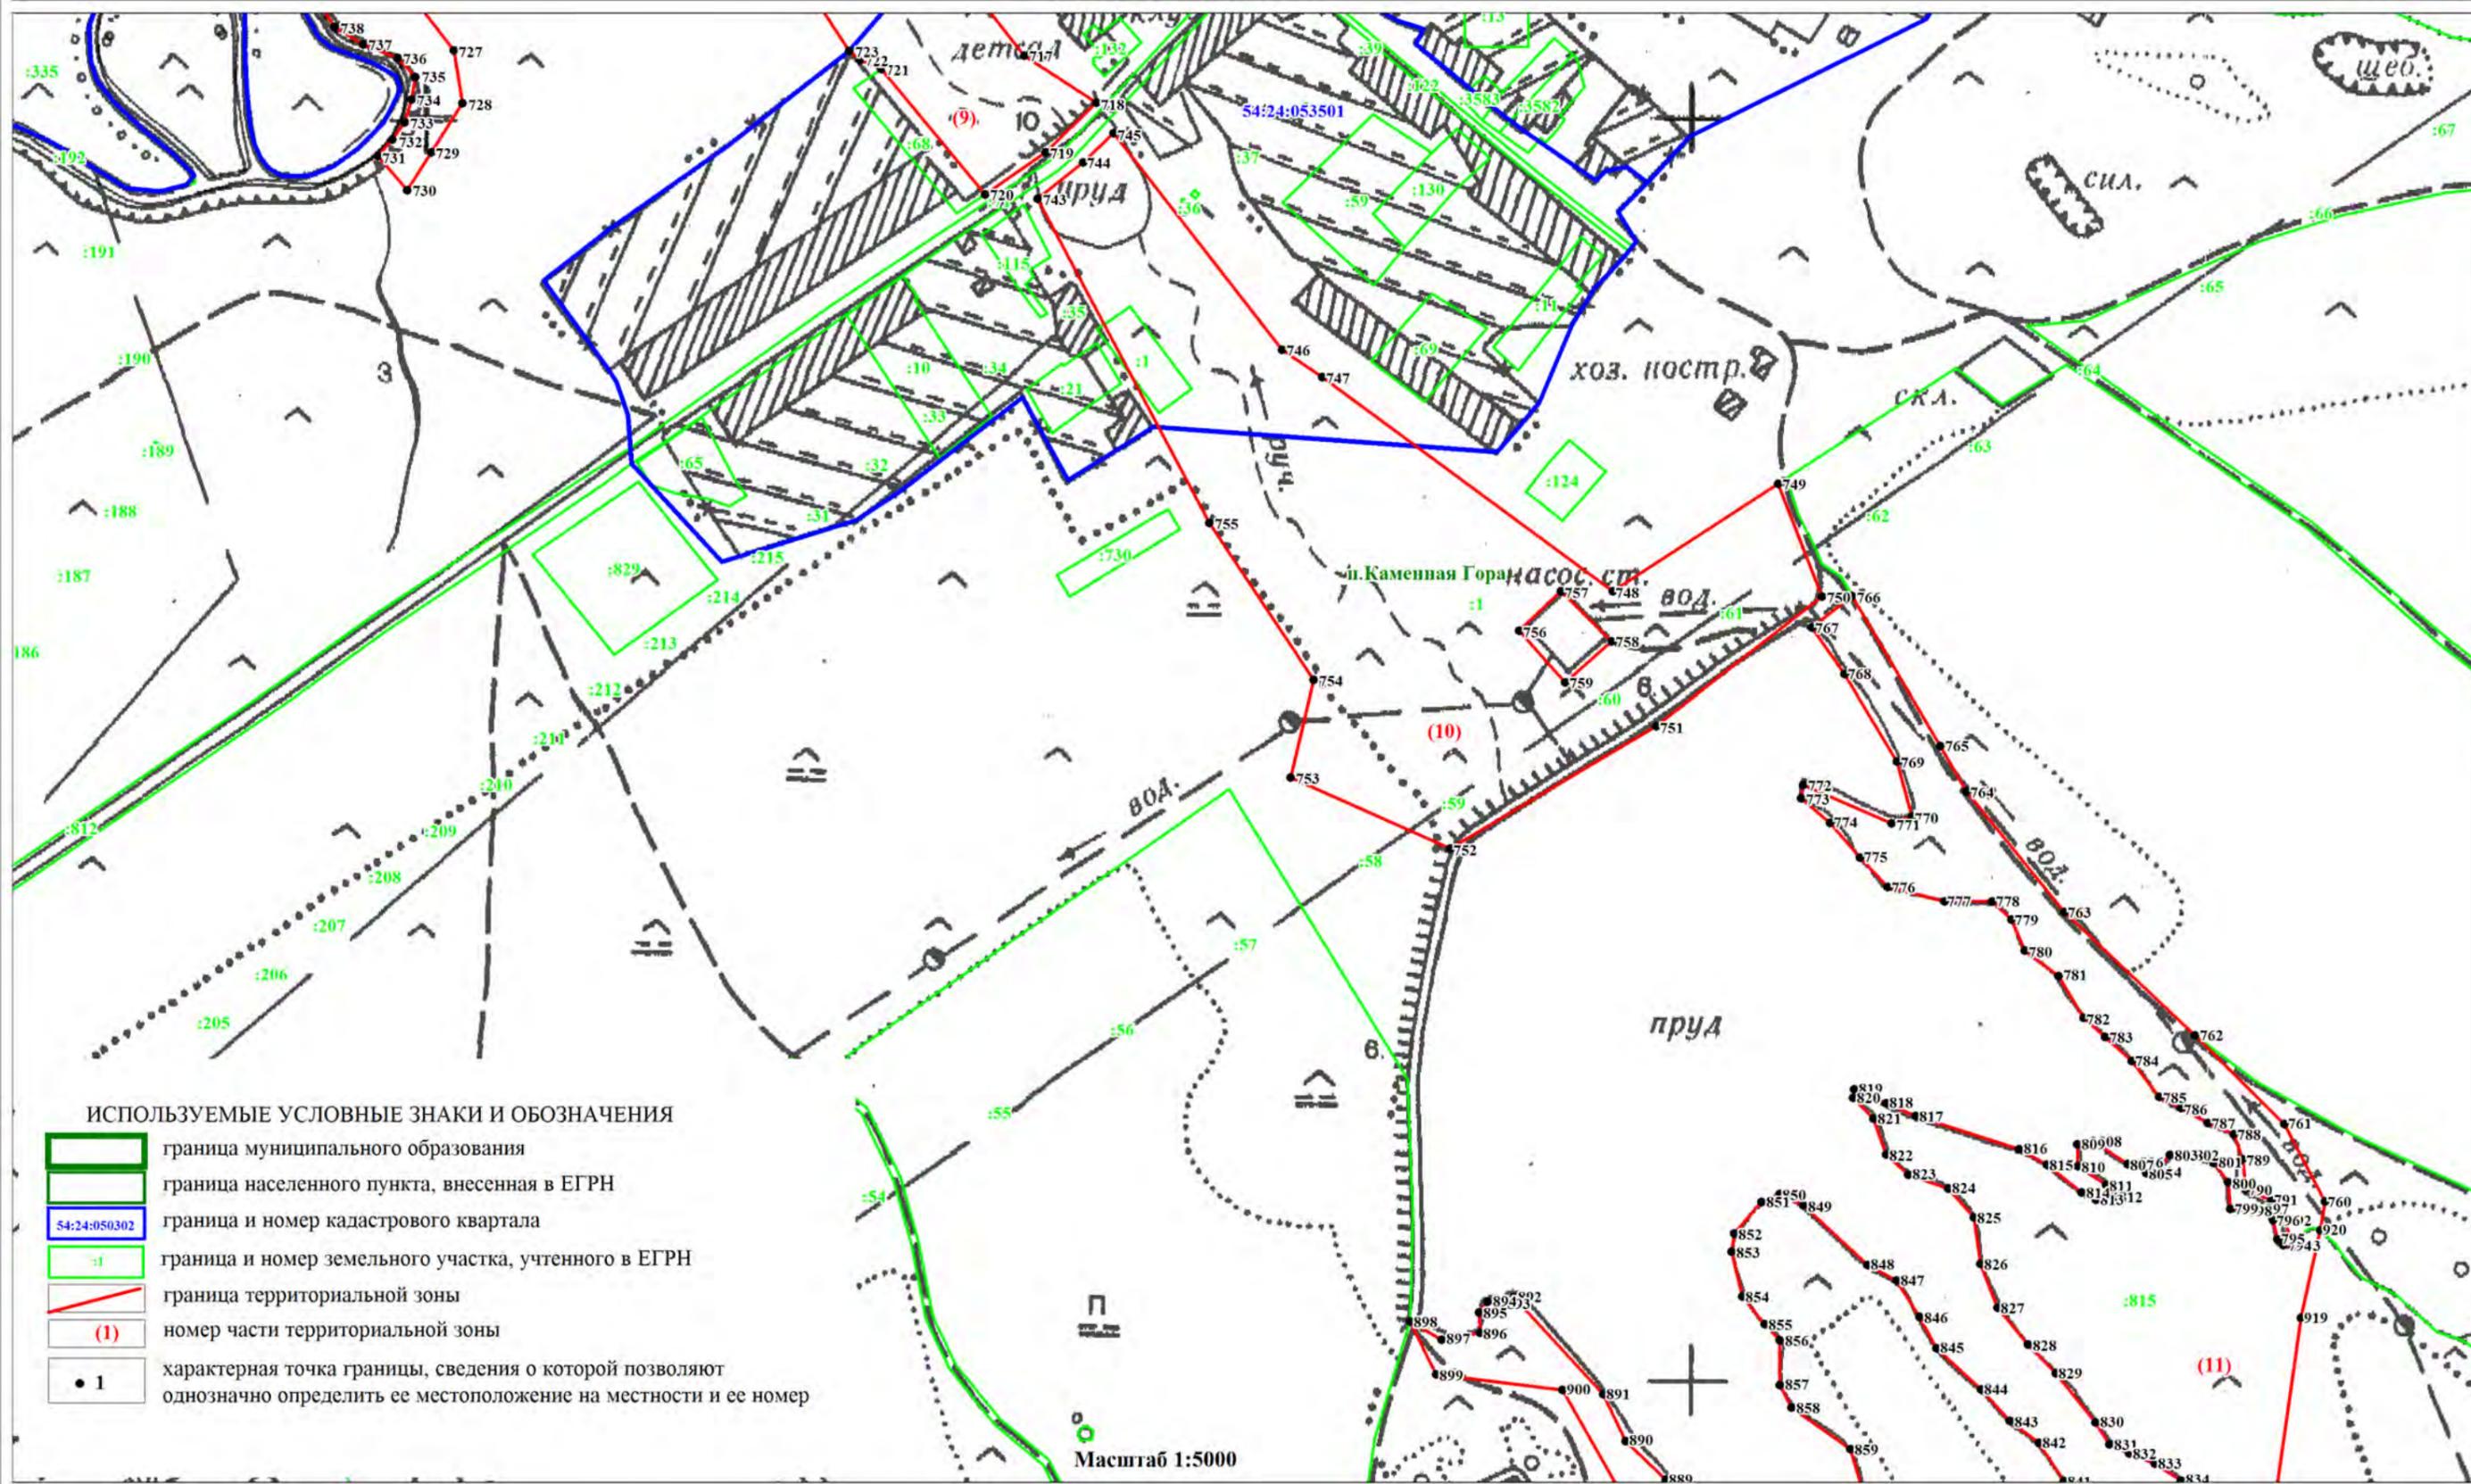

ОПИСАНИЕ МЕСТОПОЛОЖЕНИЯ ГРАНИЦ
ЗОНА ОБЪЕКТОВ ПРИРОДНО-ПОЗНАВАТЕЛЬНОГО ТУРИЗМА (РПТ)

(наименование объекта)
План границ объекта


Лист 7/11

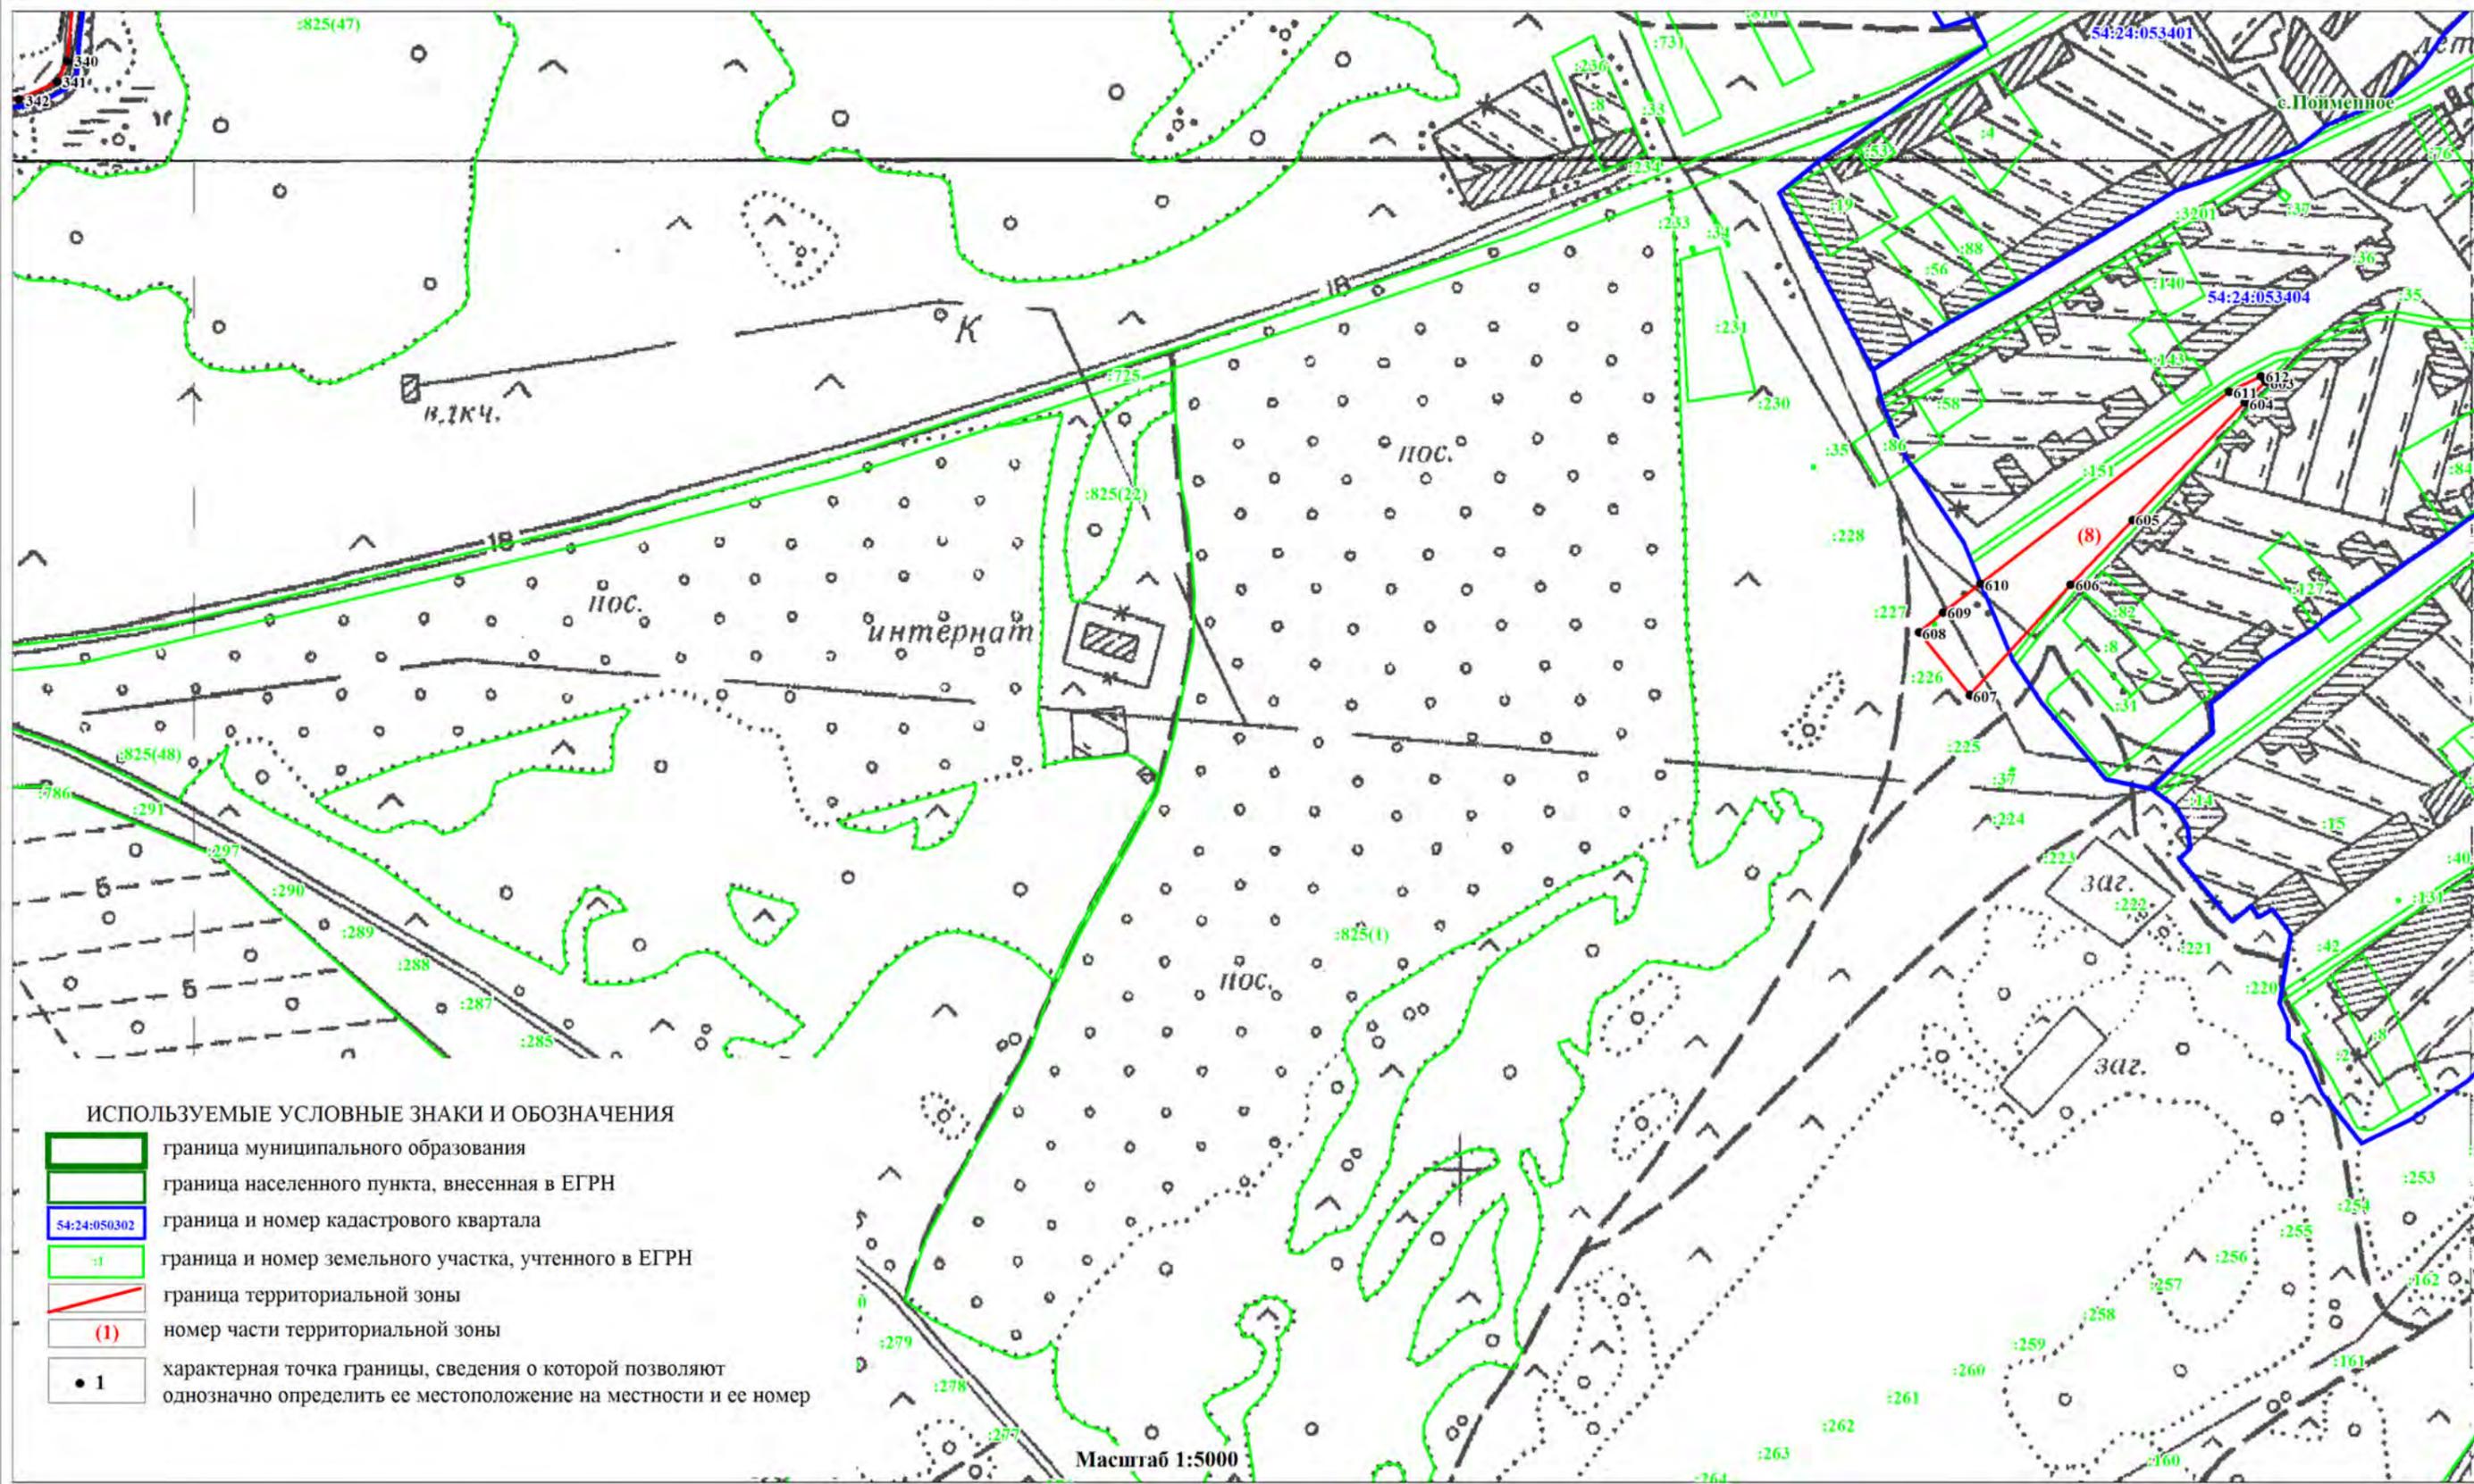

ОПИСАНИЕ МЕСТОПОЛОЖЕНИЯ ГРАНИЦ
ЗОНА ОБЪЕКТОВ ПРИРОДНО-ПОЗНАВАТЕЛЬНОГО ТУРИЗМА (РПТ)


(наименование объекта)
План границ объекта

Лист 8/11

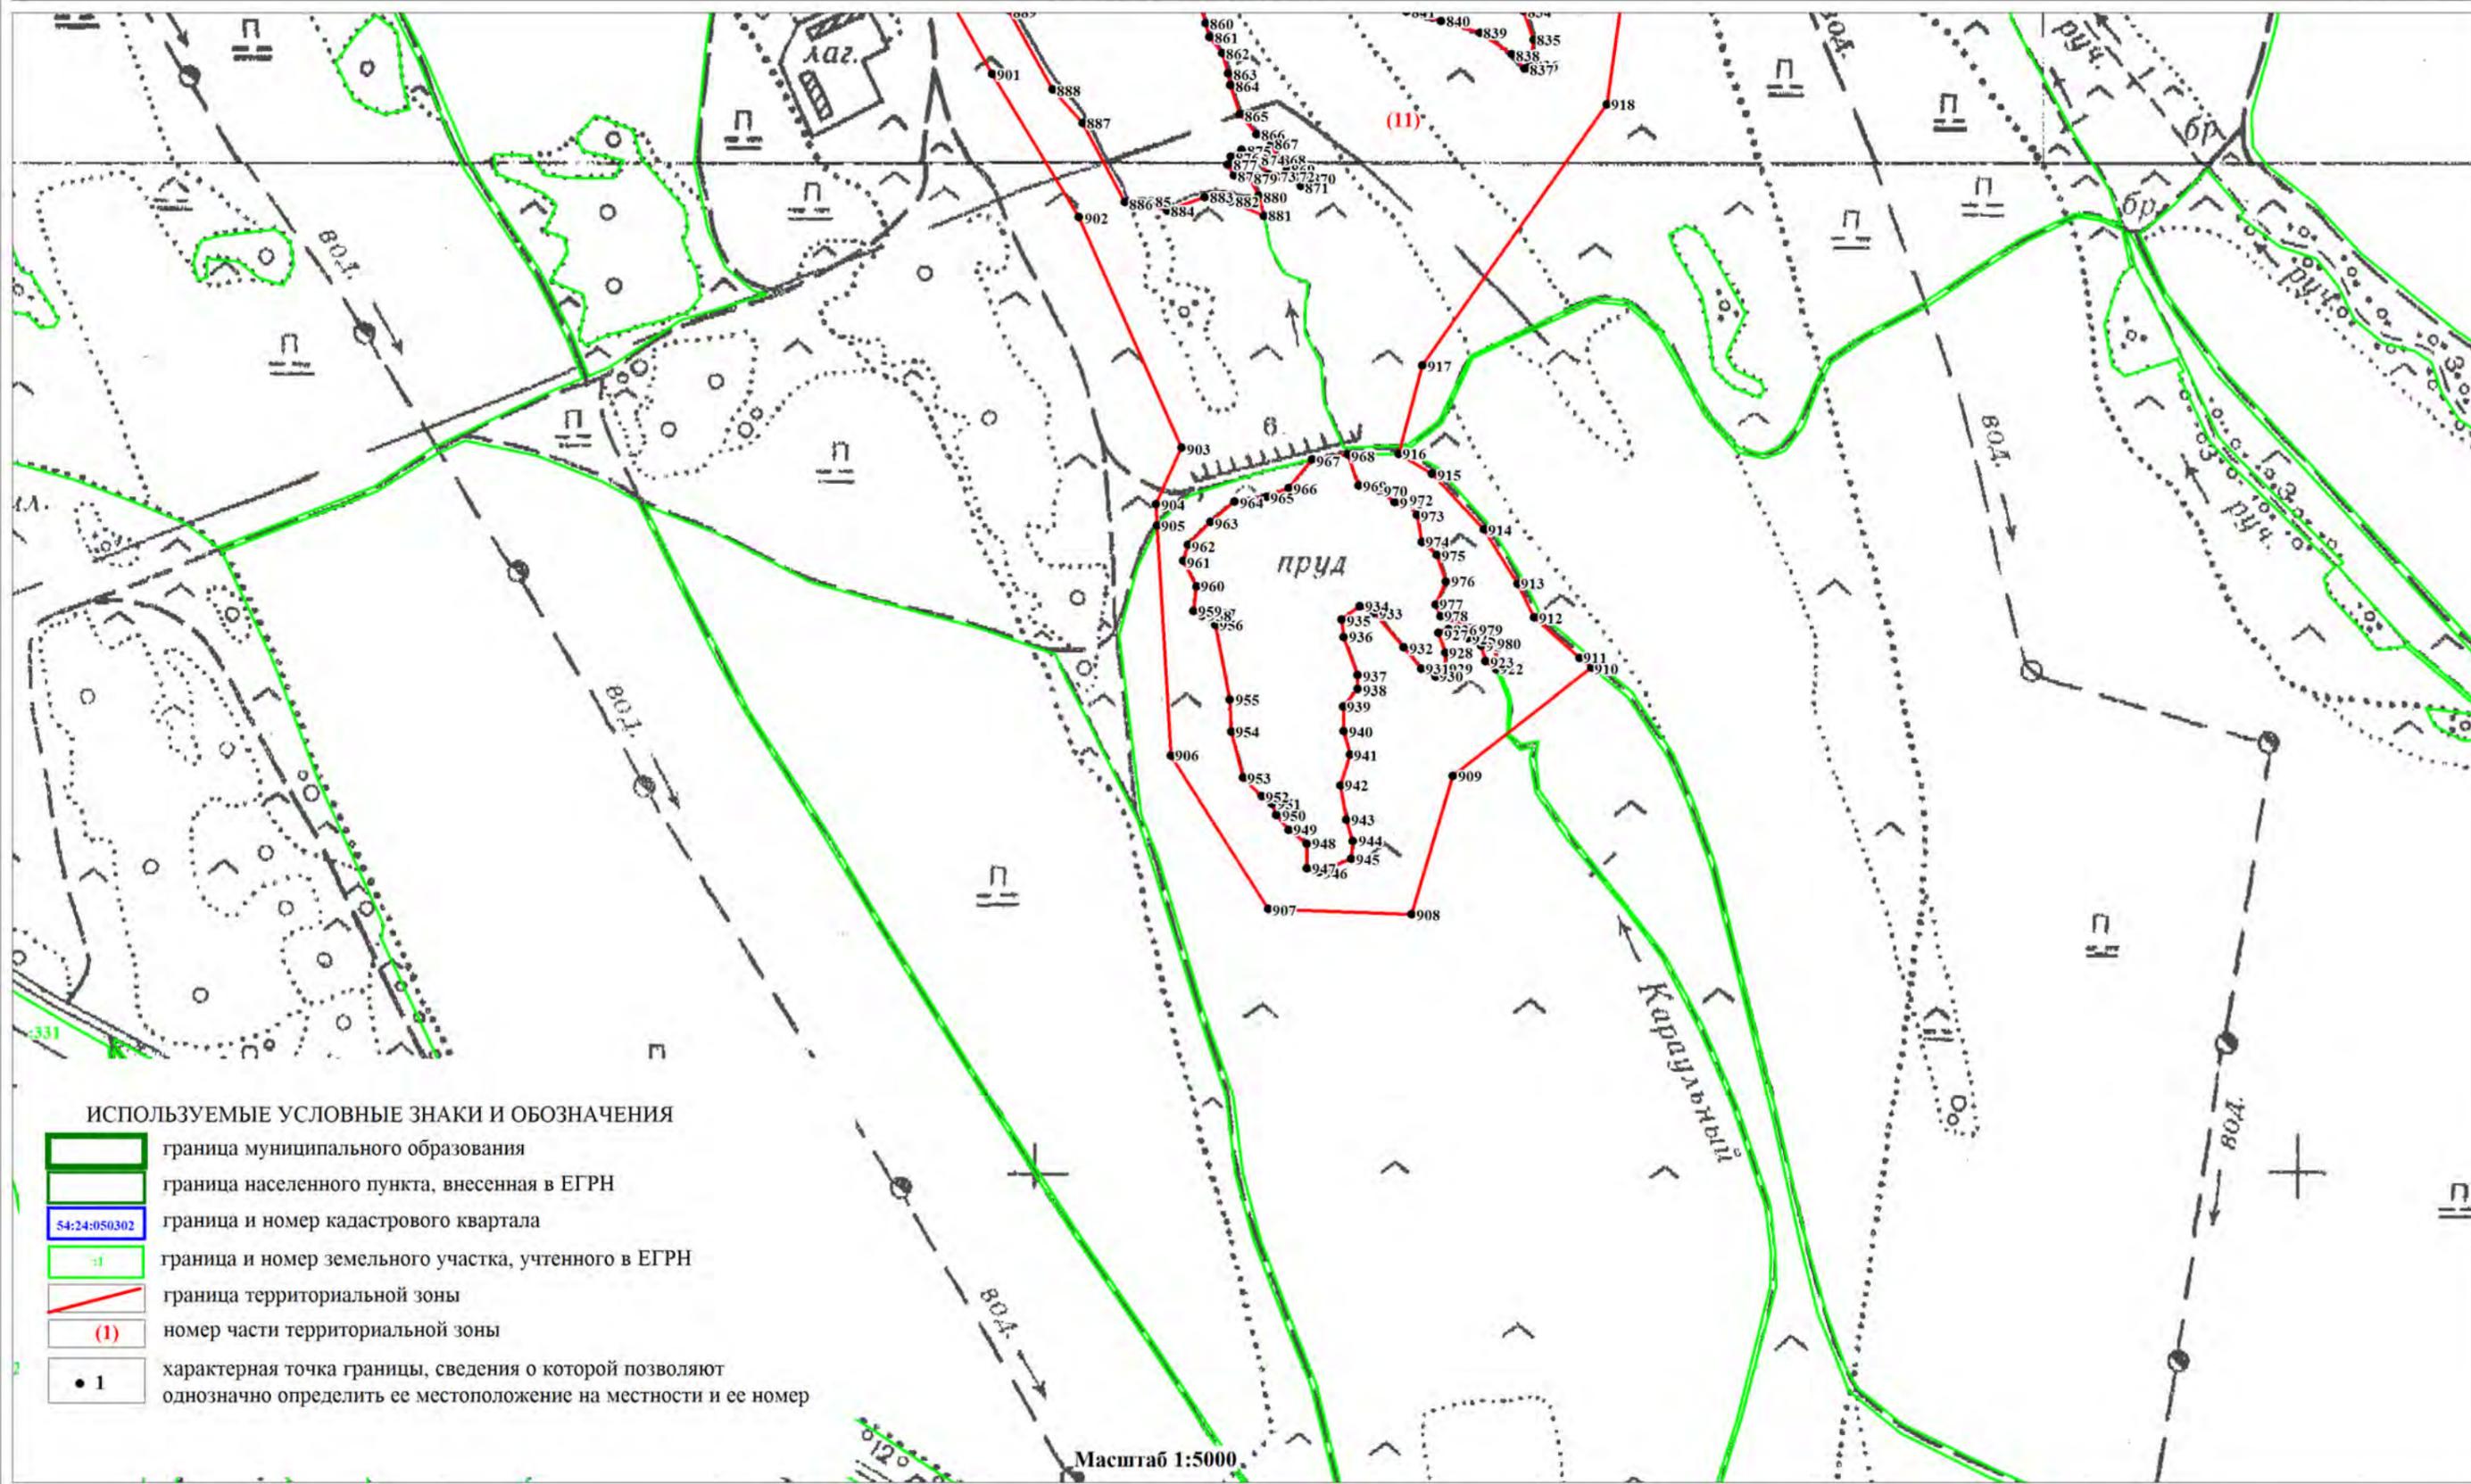

ОПИСАНИЕ МЕСТОПОЛОЖЕНИЯ ГРАНИЦ
 ЗОНА ОБЪЕКТОВ ПРИРОДНО-ПОЗНАВАТЕЛЬНОГО ТУРИЗМА (РПТ)

(наименование объекта)
 План границ объекта

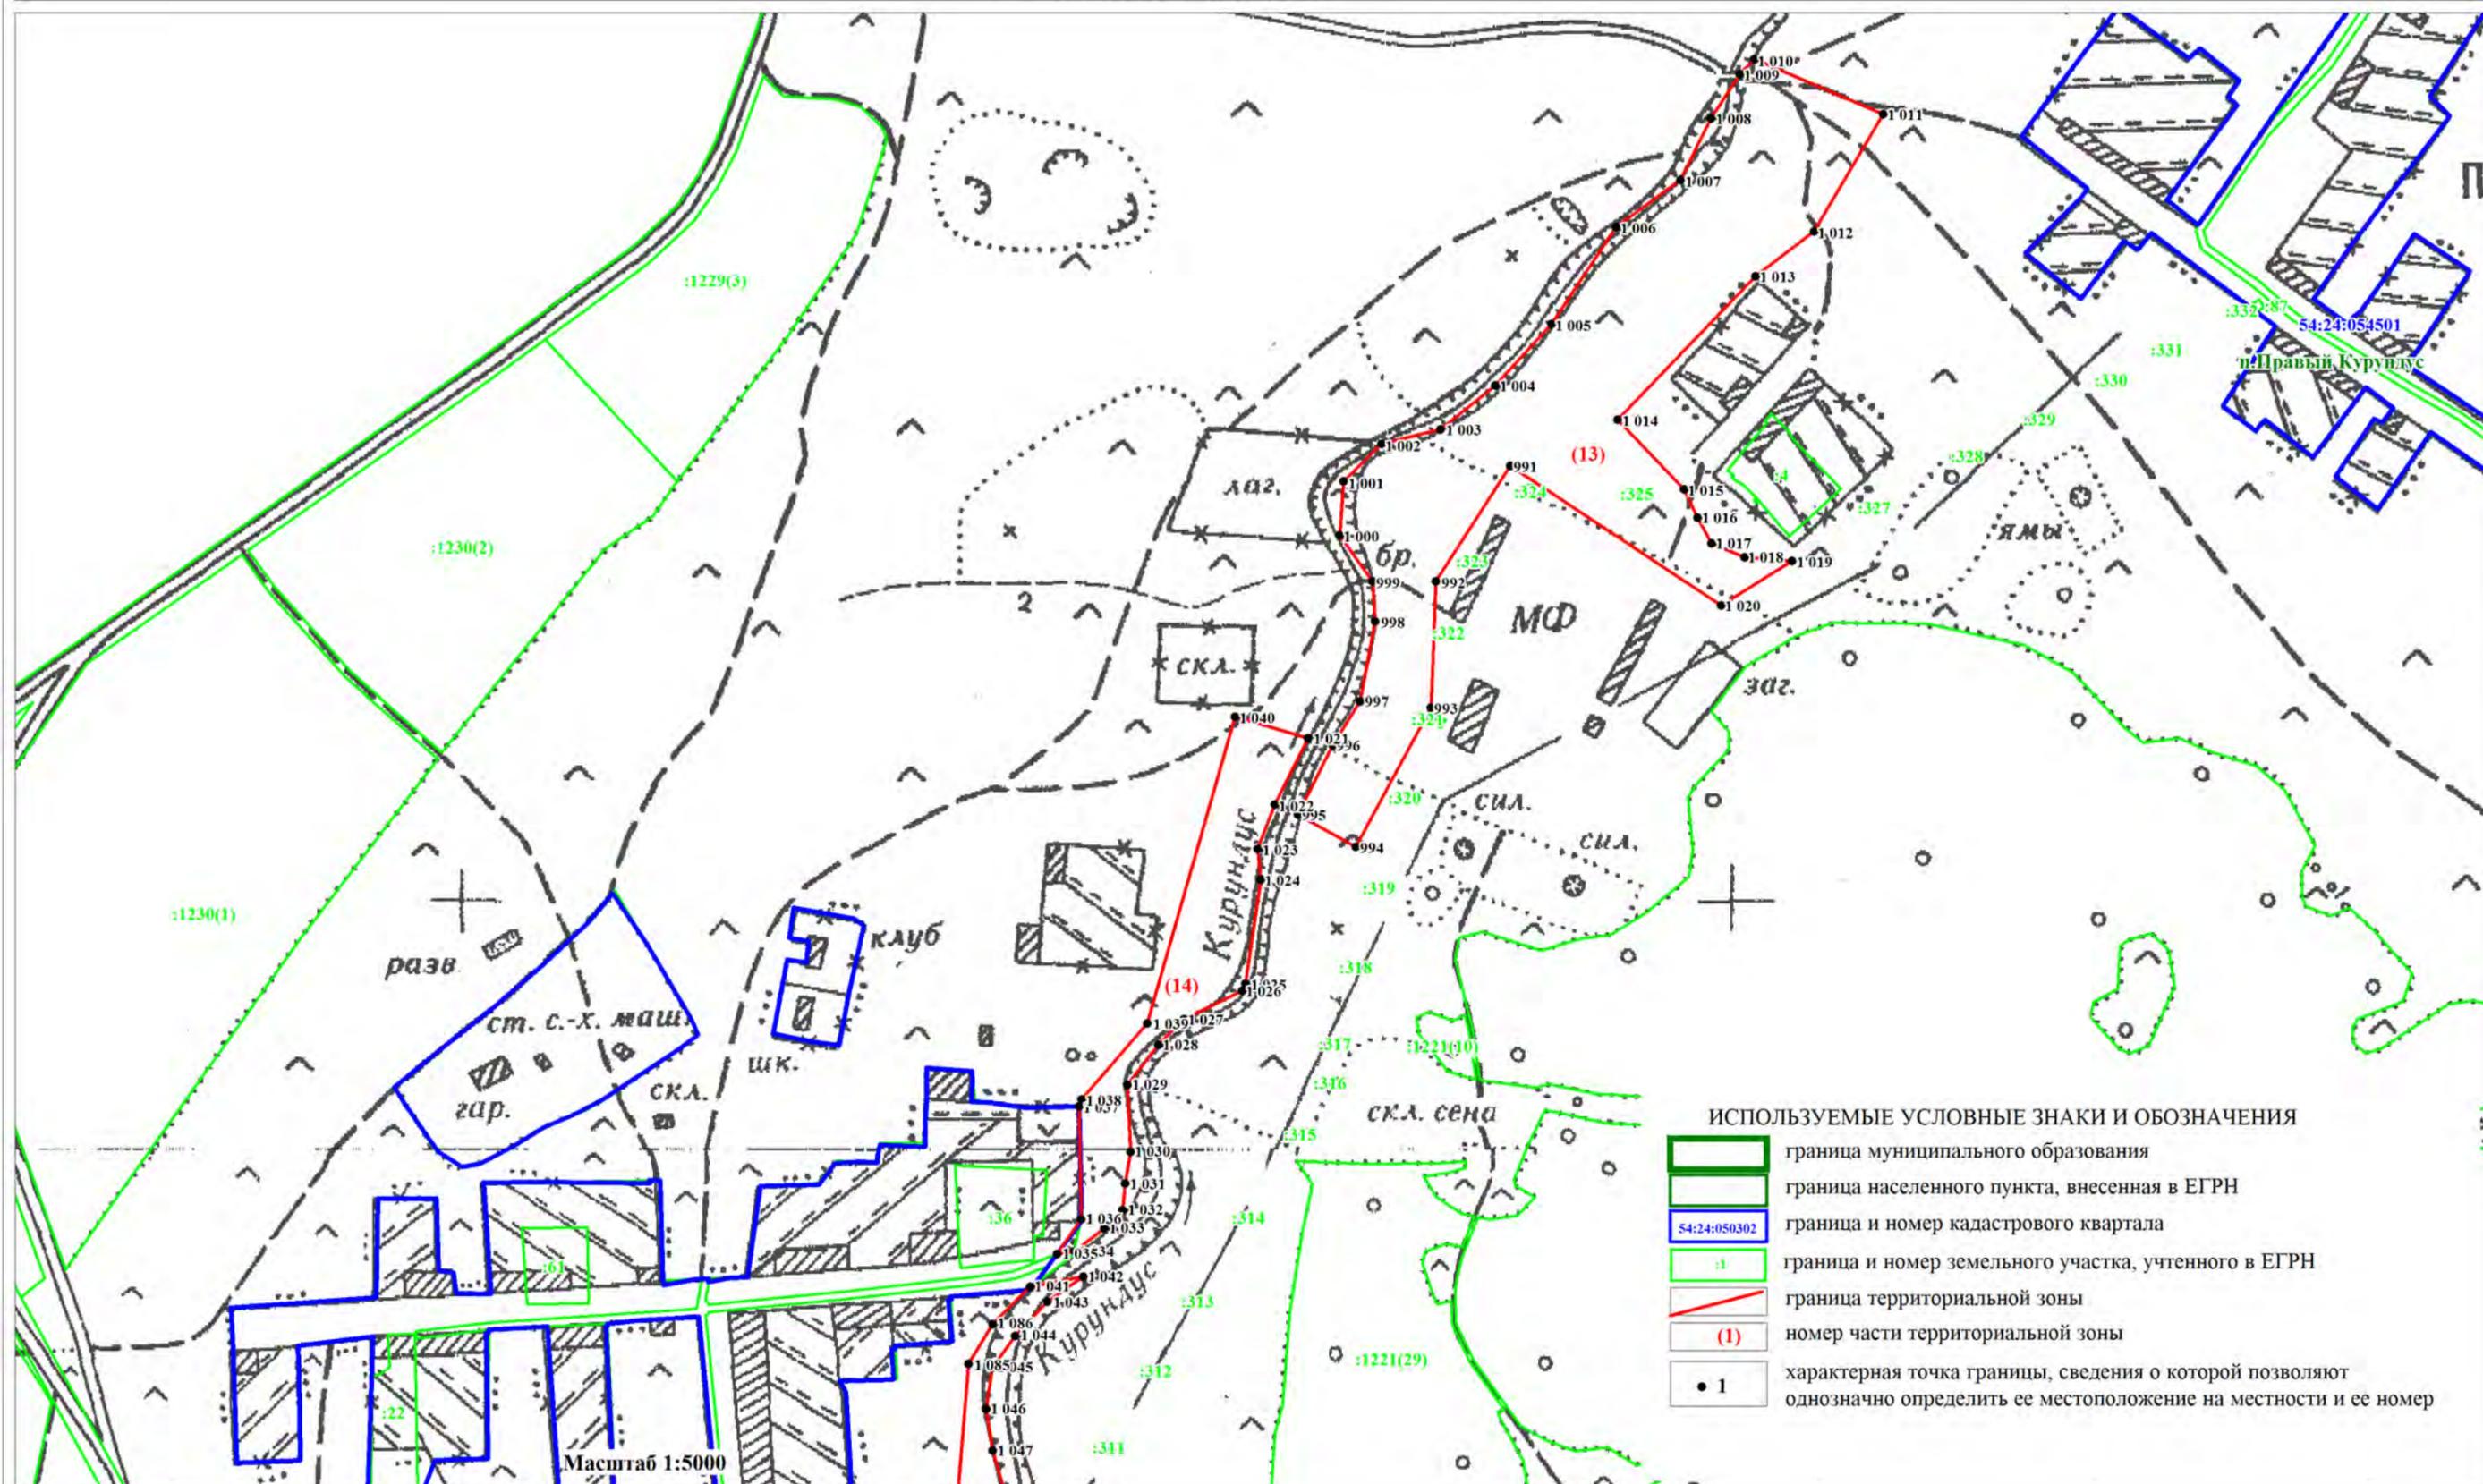


- ИСПОЛЬЗУЕМЫЕ УСЛОВНЫЕ ЗНАКИ И ОБОЗНАЧЕНИЯ
- граница муниципального образования
 - граница населенного пункта, внесенная в ЕГРН
 - граница и номер кадастрового квартала
 - граница и номер земельного участка, учтенного в ЕГРН
 - граница территориальной зоны
 - номер части территориальной зоны
 - характерная точка границы, сведения о которой позволяют однозначно определить ее местоположение на местности и ее номер

Масштаб 1:5000

ОПИСАНИЕ МЕСТОПОЛОЖЕНИЯ ГРАНИЦ
ЗОНА ОБЪЕКТОВ ПРИРОДНО-ПОЗНАВАТЕЛЬНОГО ТУРИЗМА (РПТ)


(наименование объекта)
План границ объекта

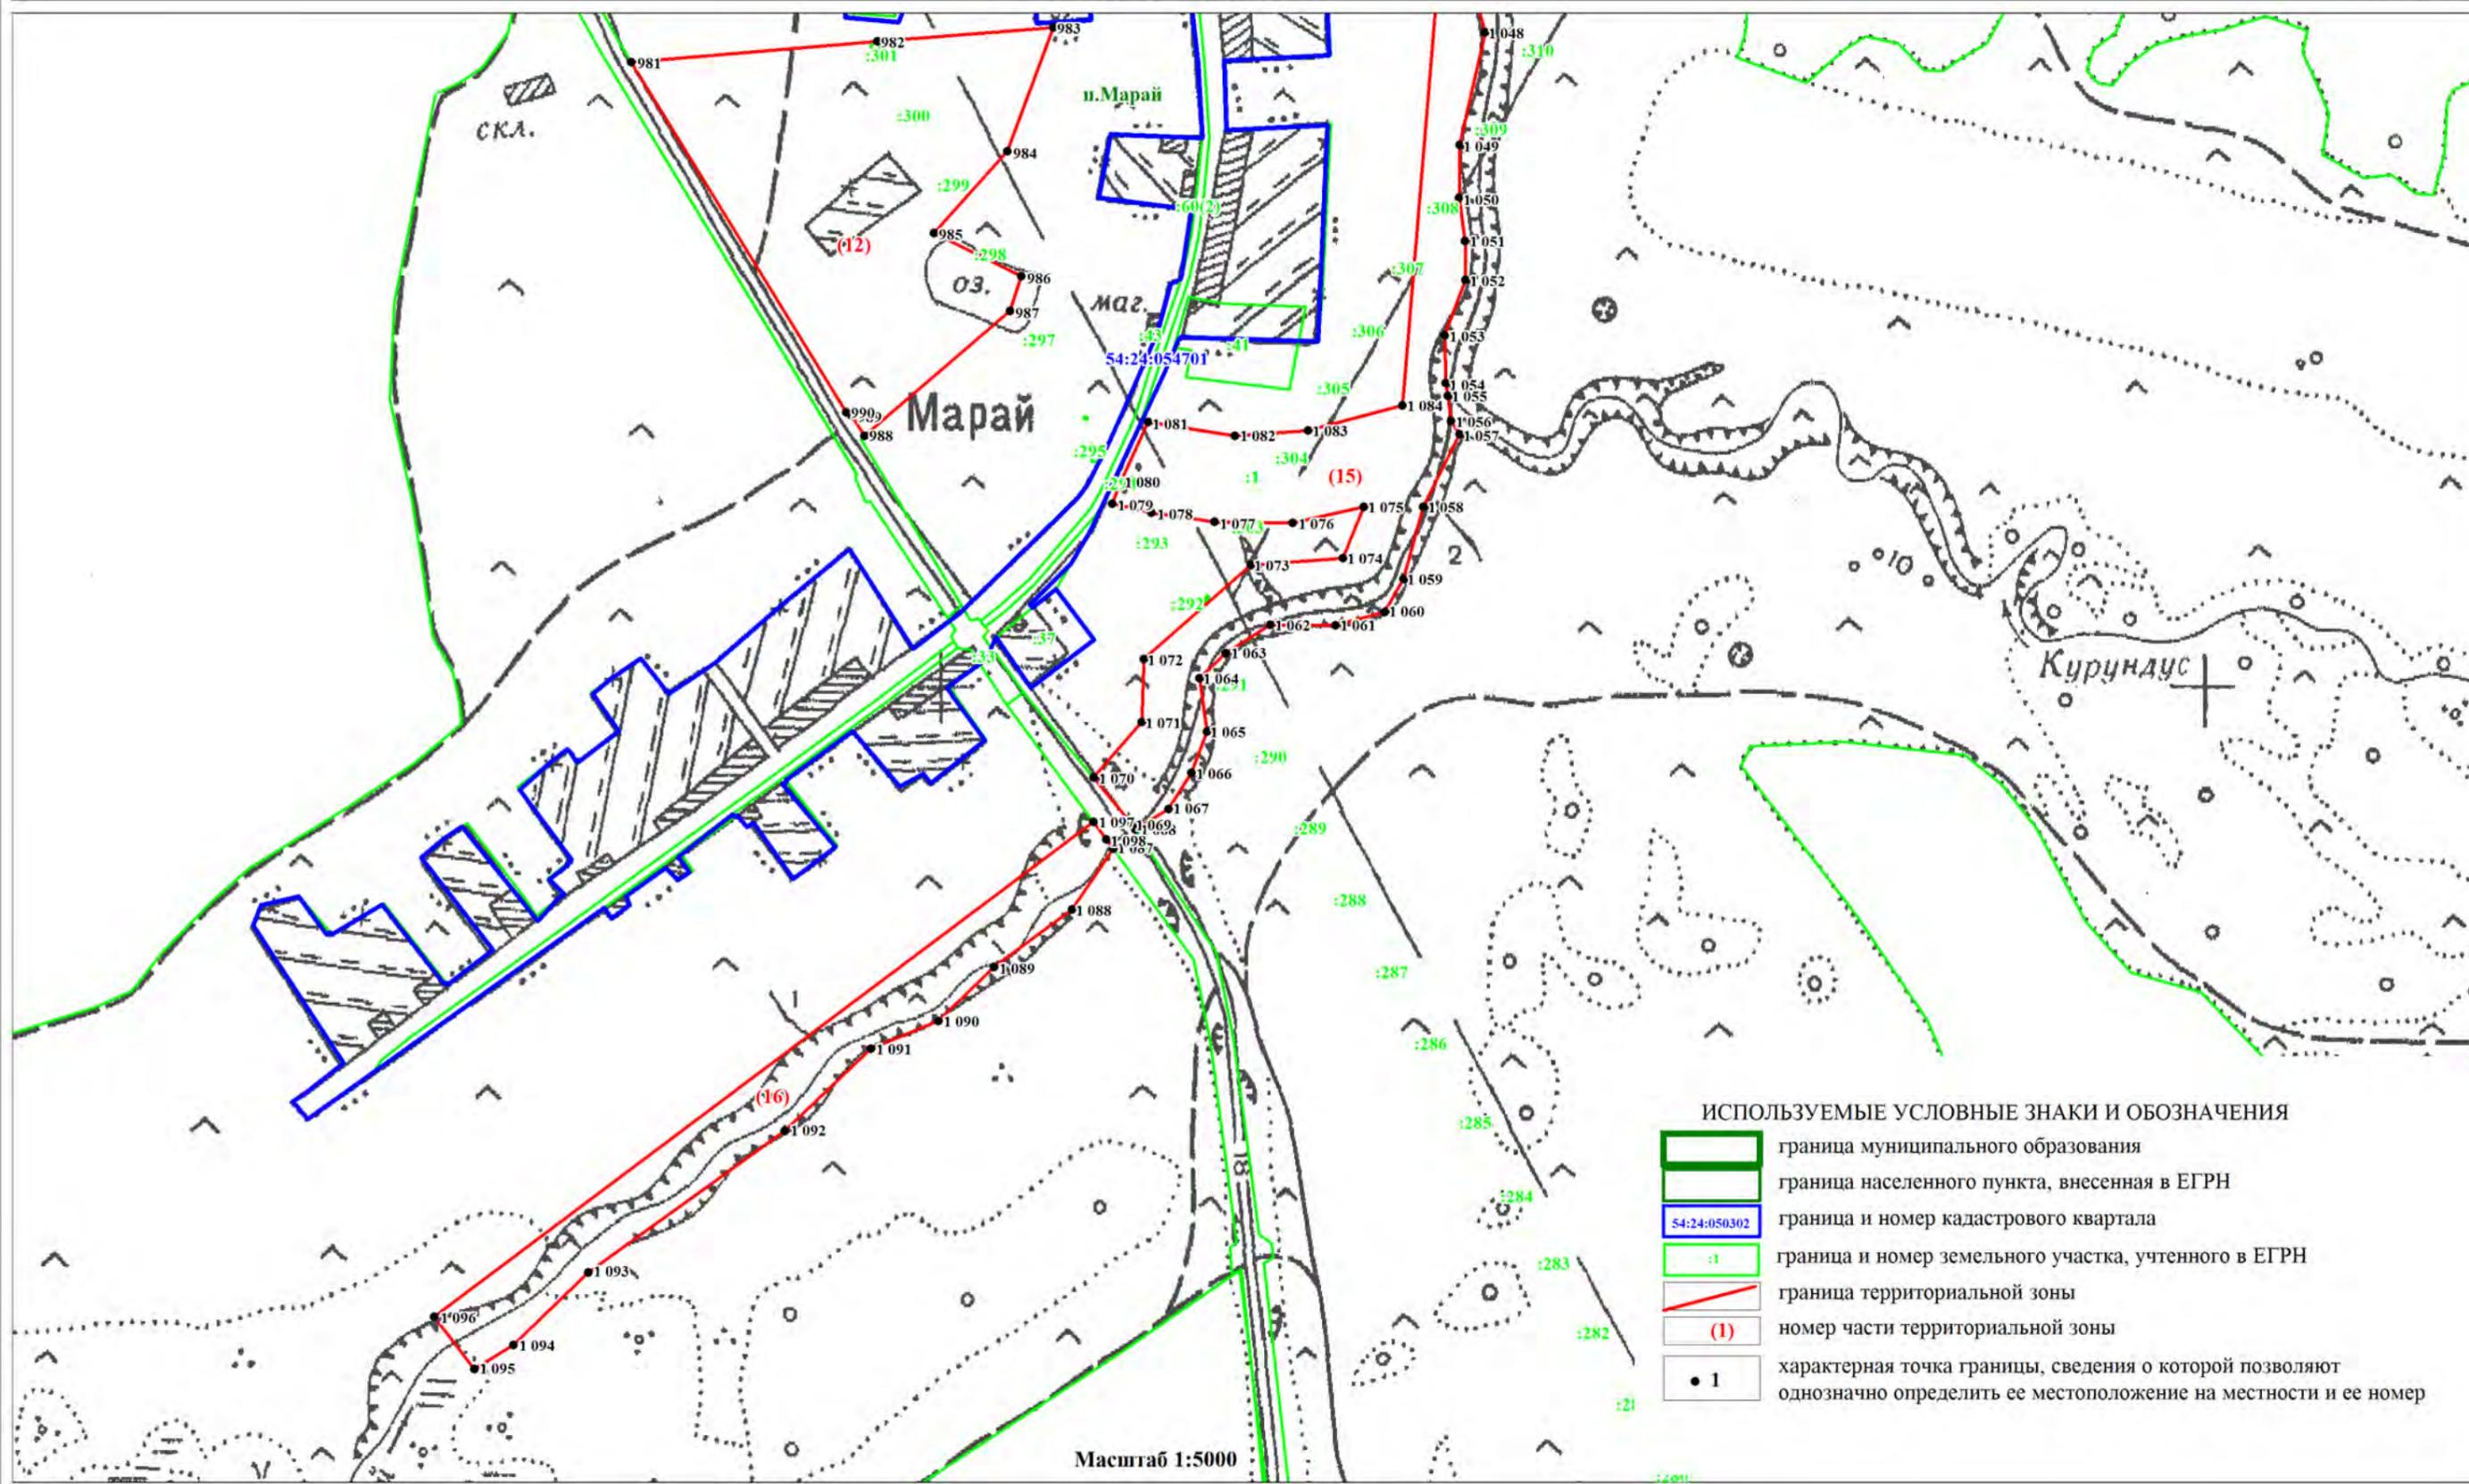

ОПИСАНИЕ МЕСТОПОЛОЖЕНИЯ ГРАНИЦ
ЗОНА ОБЪЕКТОВ ПРИРОДНО-ПОЗНАВАТЕЛЬНОГО ТУРИЗМА (РПТ)

(наименование объекта)
План границ объекта

Лист 11/11

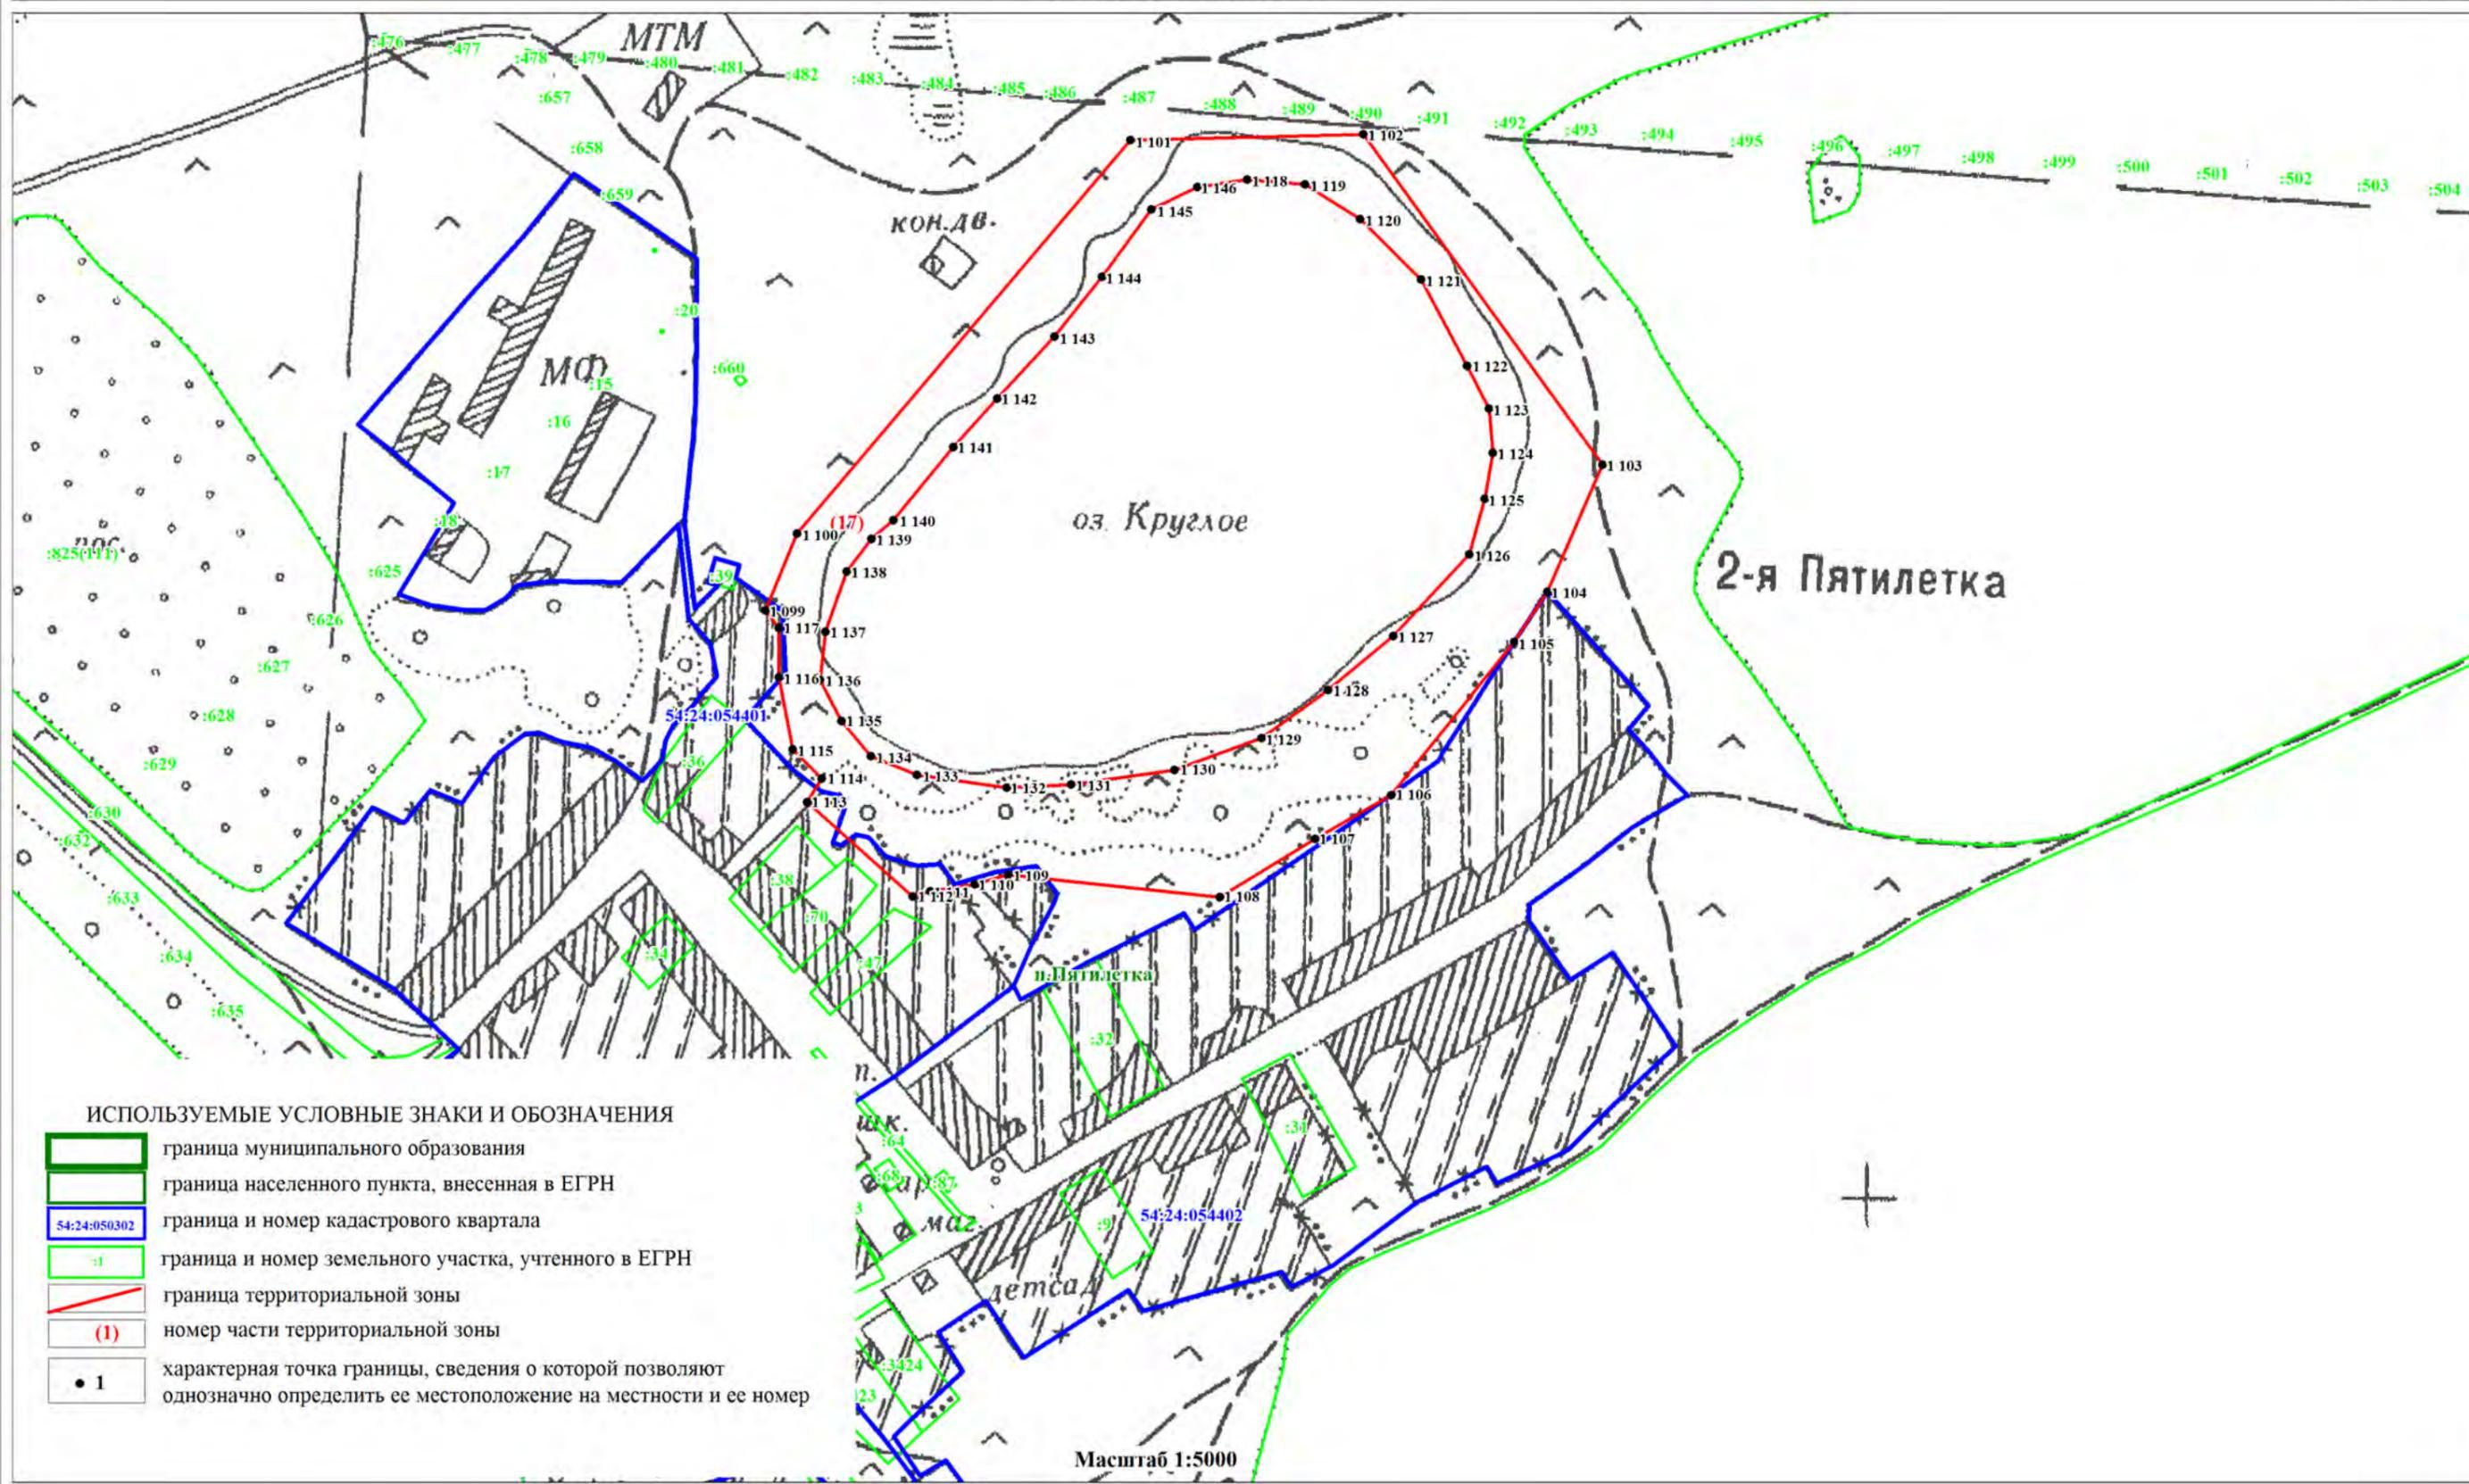

ОПИСАНИЕ МЕСТОПОЛОЖЕНИЯ ГРАНИЦ

Зона ритуальной деятельности (ДРит)

(наименование объекта, местоположение границ которого описано (далее объект))

Сведения об объекте

№ п/п	Характеристики объекта	Описание характеристик
1	Местоположение объекта	Новосибирская область, Тогучинский район, Вассинский сельсовет
2	Площадь объекта +/- величина погрешности определения площадь (Р +/- Дельта Р)	69254 кв.м.±4605кв.м.
3	Иные характеристики объекта	Основные виды разрешенного использования земельных участков (предельные размеры земельных участков): Ритуальная деятельность (12.1) (не установлены). Условно-разрешенные виды использования земельных участков (предельные размеры земельных участков): Автомобильный транспорт (7.2) (не установлены); Коммунальное обслуживание (3.1) (min- не установлены, max – 25,0 га); Бытовое обслуживание (3.3) (не установлены); Религиозное использование (3.7) (не установлены); Служебные гаражи (4.9) (min- не установлены, max – 5,0 га); Связь (6.8) (не установлены); Территории общего пользования (12.0) (не установлены). Вспомогательные виды разрешенного использования земельных участков: Не устанавливается.

ОПИСАНИЕ МЕСТОПОЛОЖЕНИЯ ГРАНИЦ

Зона ритуальной деятельности (ДРит)

(наименование объекта)

Сведения о местоположении границ объекта

1. Система координат **МСК НСО, зона 4**

2. Сведения о характерных точках границ объекта

Обозначение характерных точек границ	Координаты, м		Метод определения координат характерной точки	Средняя квадратическая погрешность положения характерной точки (M _t), м	Описание обозначения точки на местности (при наличии)
	X	Y			
-	-	-	-	-	-

3. Сведения о характерных точках части (частей) границы объекта

Обозначение характерных точек части границы	Координаты, м		Метод определения координат характерной точки	Средняя квадратическая погрешность положения характерной точки (M _t), м	Описание обозначения точки на местности (при наличии)
	X	Y			
	часть №1				
1	493202,70	4296967,40	Картометрический метод	5	-
2	493166,22	4296927,42	Картометрический метод	5	-
3	493207,47	4296894,67	Картометрический метод	5	-
4	493242,92	4296936,96	Картометрический метод	5	-
1	493202,70	4296967,40	Картометрический метод	5	-
	часть №2				
5	489464,13	4293362,50	Картометрический метод	5	-
6	489516,78	4293221,58	Картометрический метод	5	-
7	489606,43	4293262,65	Картометрический метод	5	-
8	489558,96	4293395,85	Картометрический метод	5	-
5	489464,13	4293362,50	Картометрический метод	5	-
	часть №3				
9	489973,60	4290289,64	Картометрический метод	5	-
10	490018,50	4290226,51	Картометрический метод	5	-
11	490185,32	4290347,74	Картометрический метод	5	-
12	490136,74	4290404,77	Картометрический метод	5	-
9	489973,60	4290289,64	Картометрический метод	5	-
	часть №4				
13	486738,66	4283160,66	Картометрический метод	5	-
14	486749,73	4283173,95	Картометрический метод	5	-
15	486720,21	4283193,87	Картометрический метод	5	-
16	486661,91	4283188,70	Картометрический метод	5	-
17	486656,75	4283054,41	Картометрический метод	5	-
18	486824,26	4283023,41	Картометрический метод	5	-
19	486840,49	4283071,38	Картометрический метод	5	-
13	486738,66	4283160,66	Картометрический метод	5	-
	часть №5				
20	482628,12	4283569,94	Картометрический метод	5	-
21	482621,19	4283542,40	Картометрический метод	5	-
22	482603,47	4283489,72	Картометрический метод	5	-
23	482595,10	4283465,39	Картометрический метод	5	-
24	482611,53	4283462,23	Картометрический метод	5	-
25	482645,76	4283456,88	Картометрический метод	5	-
26	482666,97	4283482,68	Картометрический метод	5	-
27	482696,31	4283522,38	Картометрический метод	5	-

ОПИСАНИЕ МЕСТОПОЛОЖЕНИЯ ГРАНИЦ

Зона ритуальной деятельности (ДРит)

(наименование объекта)


Сведения о местоположении границ объекта

3. Сведения о характерных точках части (частей) границы объекта

Обозначение характерных точек части границы	Координаты, м		Метод определения координат характерной точки	Средняя квадратическая погрешность положения характерной точки (M _t), м	Описание обозначения точки на местности (при наличии)
	X	Y			
28	482719,26	4283560,49	Картометрический метод	5	-
20	482628,12	4283569,94	Картометрический метод	5	-
	часть №6				
29	480498,22	4300560,62	Картометрический метод	5	-
30	480454,88	4300584,30	Картометрический метод	5	-
31	480401,61	4300506,73	Картометрический метод	5	-
32	480407,96	4300501,57	Картометрический метод	5	-
33	480421,72	4300494,26	Картометрический метод	5	-
34	480466,70	4300463,27	Картометрический метод	5	-
35	480536,59	4300523,85	Картометрический метод	5	-
29	480498,22	4300560,62	Картометрический метод	5	-
	часть №1				
1	493202,70	4296967,40	Картометрический метод	5	-
2	493166,22	4296927,42	Картометрический метод	5	-
3	493207,47	4296894,67	Картометрический метод	5	-
4	493242,92	4296936,96	Картометрический метод	5	-
1	493202,70	4296967,40	Картометрический метод	5	-
	часть №2				
5	489464,13	4293362,50	Картометрический метод	5	-
6	489516,78	4293221,58	Картометрический метод	5	-
7	489606,43	4293262,65	Картометрический метод	5	-
8	489558,96	4293395,85	Картометрический метод	5	-
5	489464,13	4293362,50	Картометрический метод	5	-
	часть №3				
9	489973,60	4290289,64	Картометрический метод	5	-
10	490018,50	4290226,51	Картометрический метод	5	-
11	490185,32	4290347,74	Картометрический метод	5	-
12	490136,74	4290404,77	Картометрический метод	5	-
9	489973,60	4290289,64	Картометрический метод	5	-
	часть №4				
13	486738,66	4283160,66	Картометрический метод	5	-
14	486749,73	4283173,95	Картометрический метод	5	-
15	486720,21	4283193,87	Картометрический метод	5	-
16	486661,91	4283188,70	Картометрический метод	5	-
17	486656,75	4283054,41	Картометрический метод	5	-


ОПИСАНИЕ МЕСТОПОЛОЖЕНИЯ ГРАНИЦ
ЗОНА РИТУАЛЬНОЙ ДЕЯТЕЛЬНОСТИ (ДРИТ)

(наименование объекта)
План границ объекта

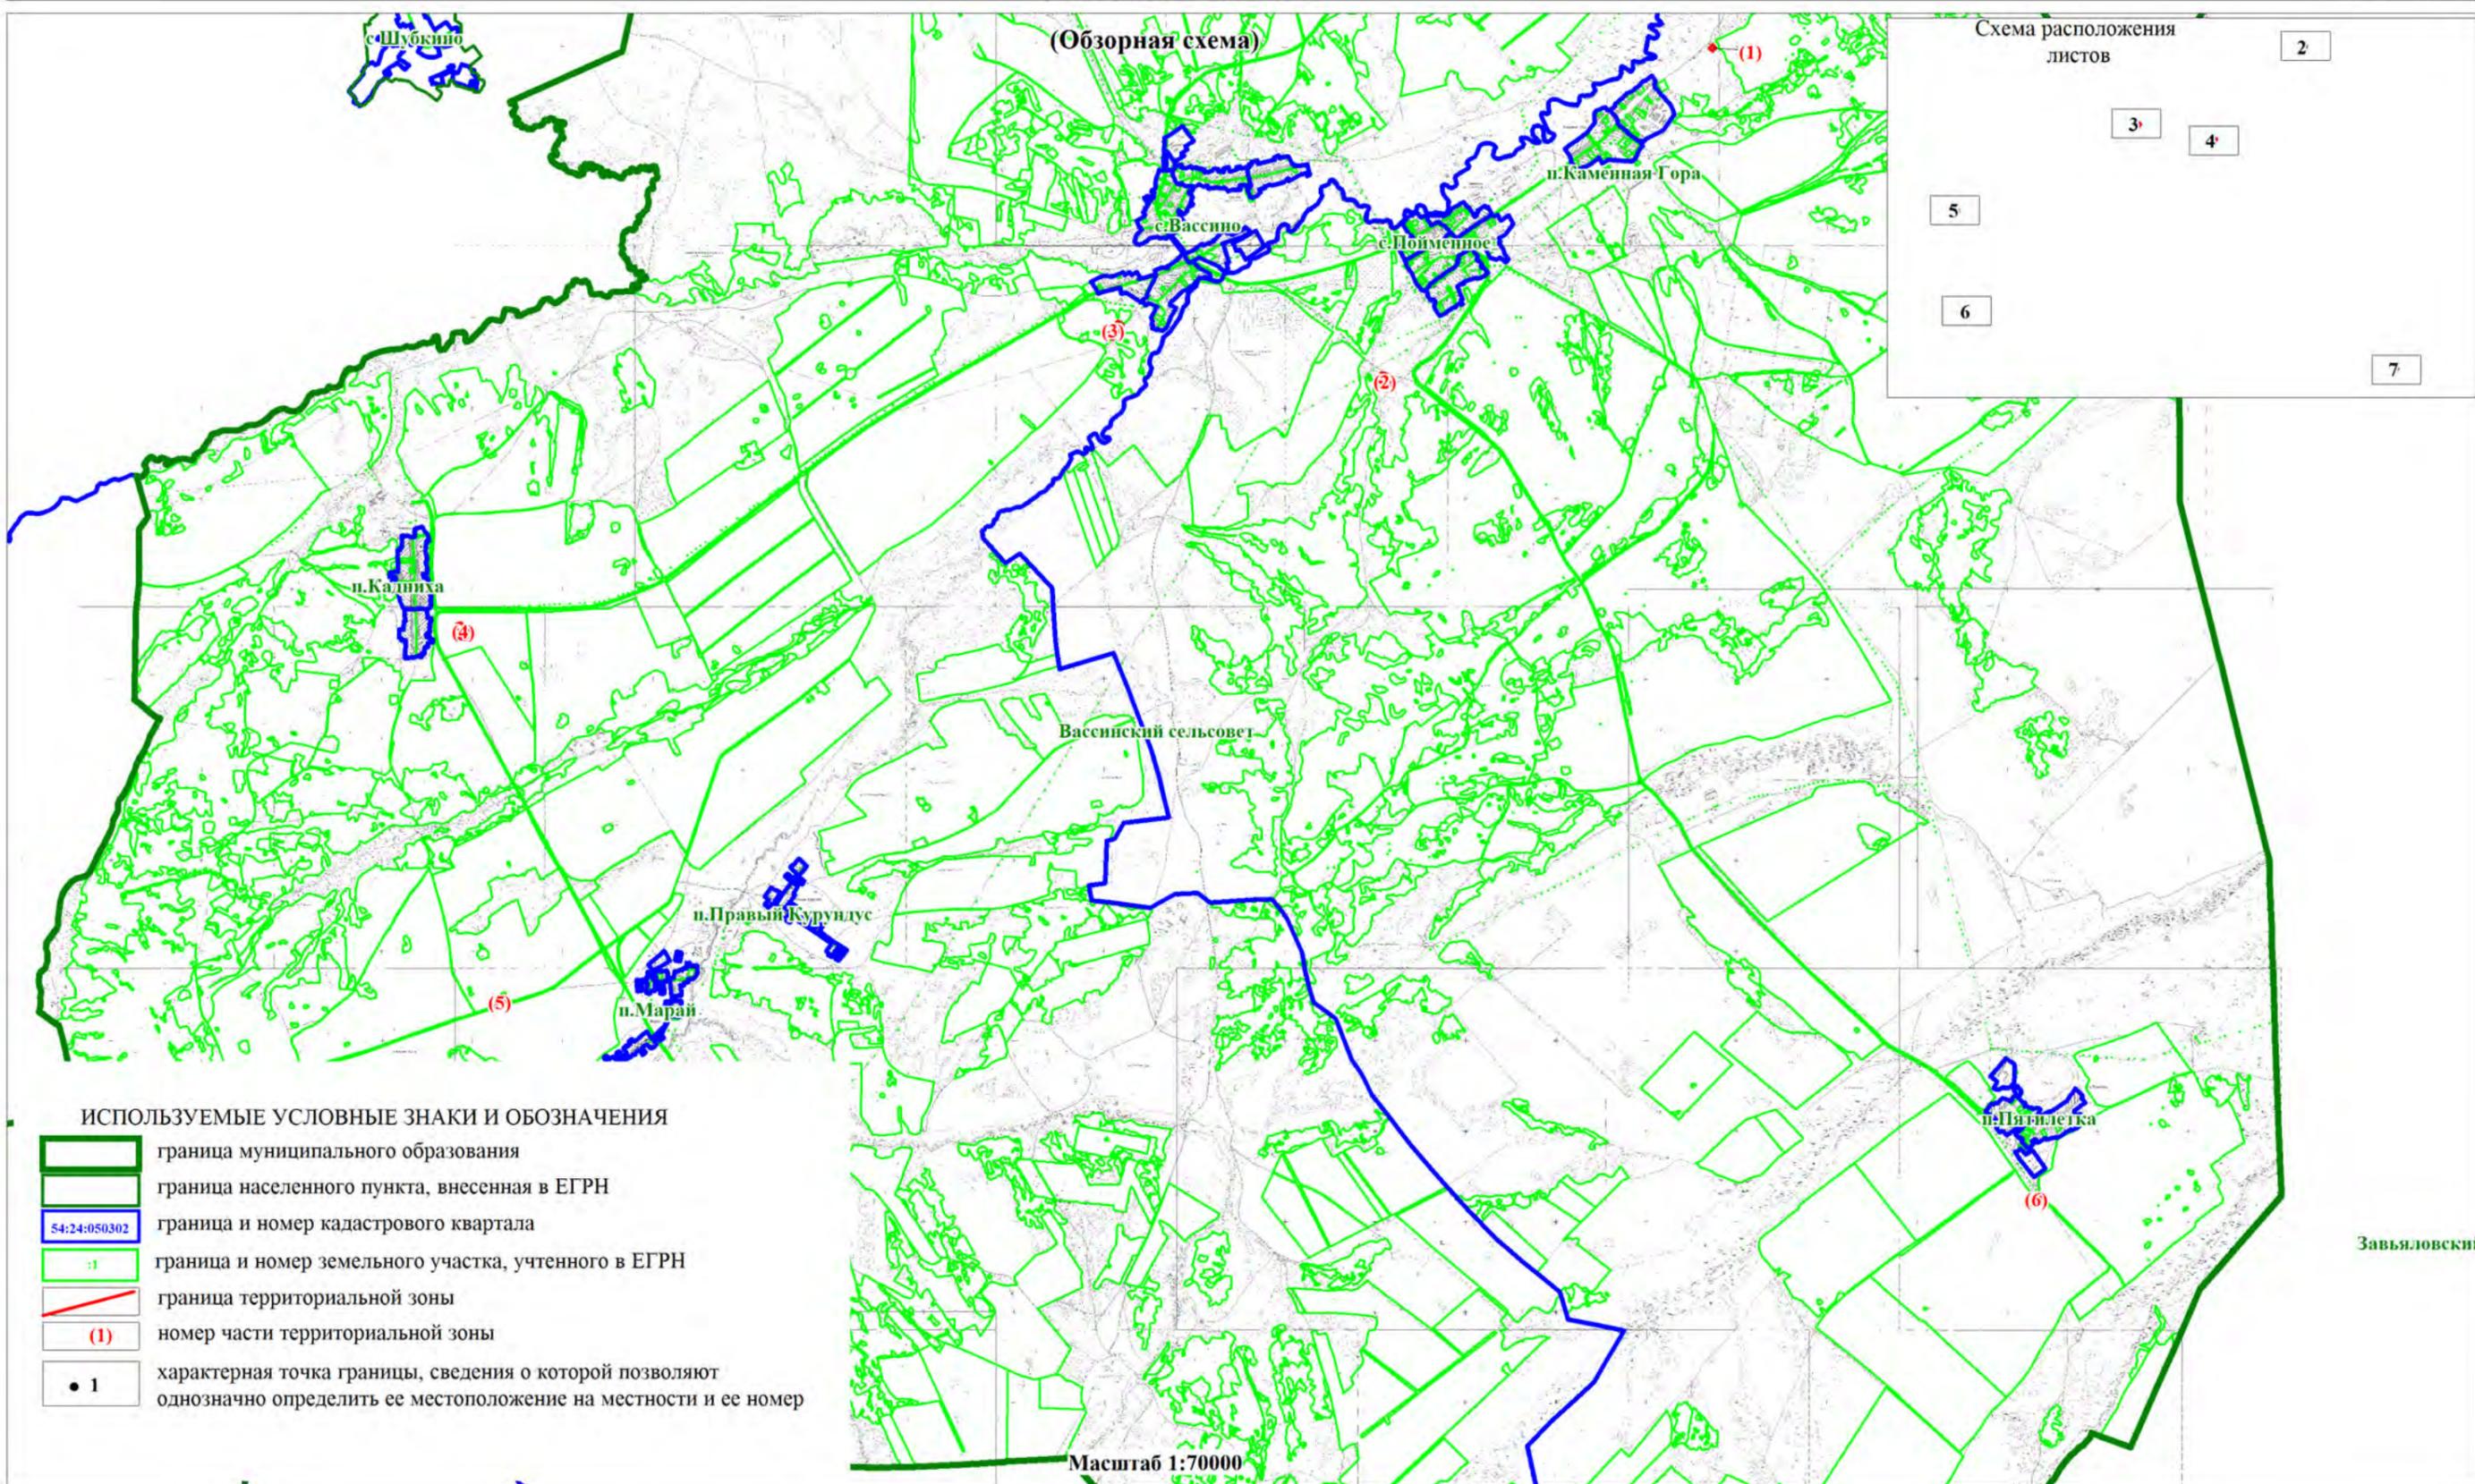


ОПИСАНИЕ МЕСТОПОЛОЖЕНИЯ ГРАНИЦ
ЗОНА РИТУАЛЬНОЙ ДЕЯТЕЛЬНОСТИ (ДРИТ)

(наименование объекта)
План границ объекта


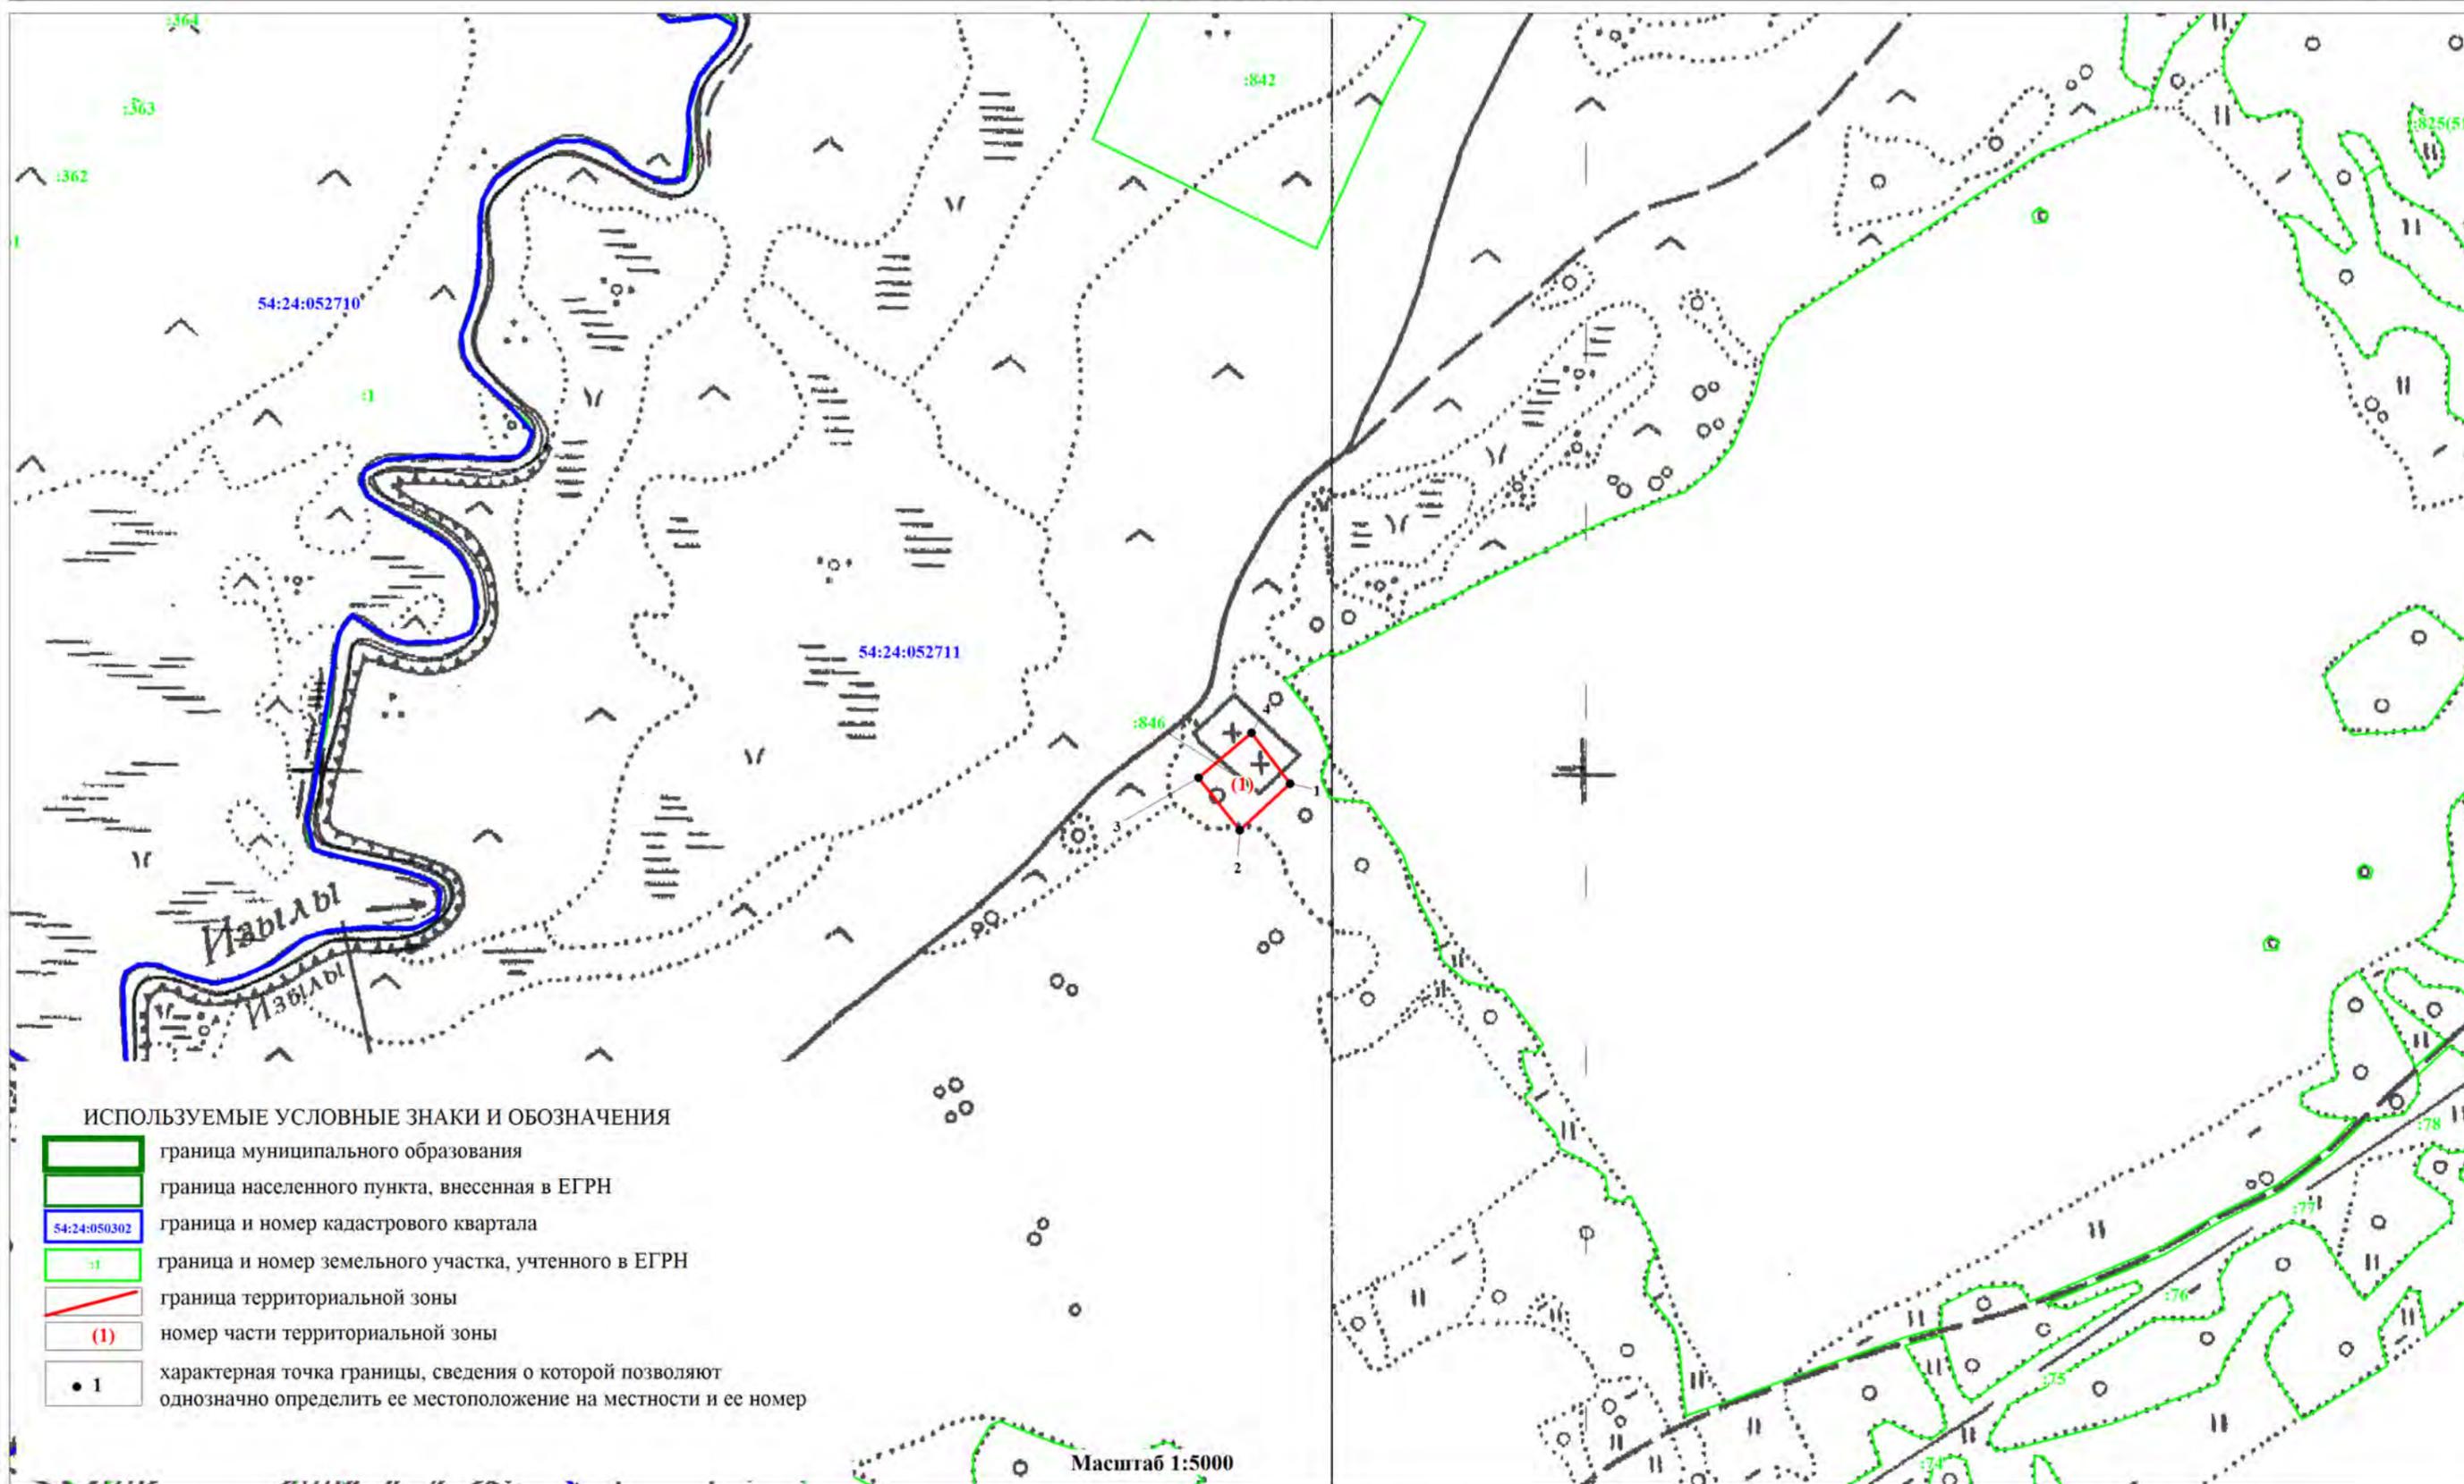


ОПИСАНИЕ МЕСТОПОЛОЖЕНИЯ ГРАНИЦ
ЗОНА РИТУАЛЬНОЙ ДЕЯТЕЛЬНОСТИ (ДРИТ)

(наименование объекта)
План границ объекта

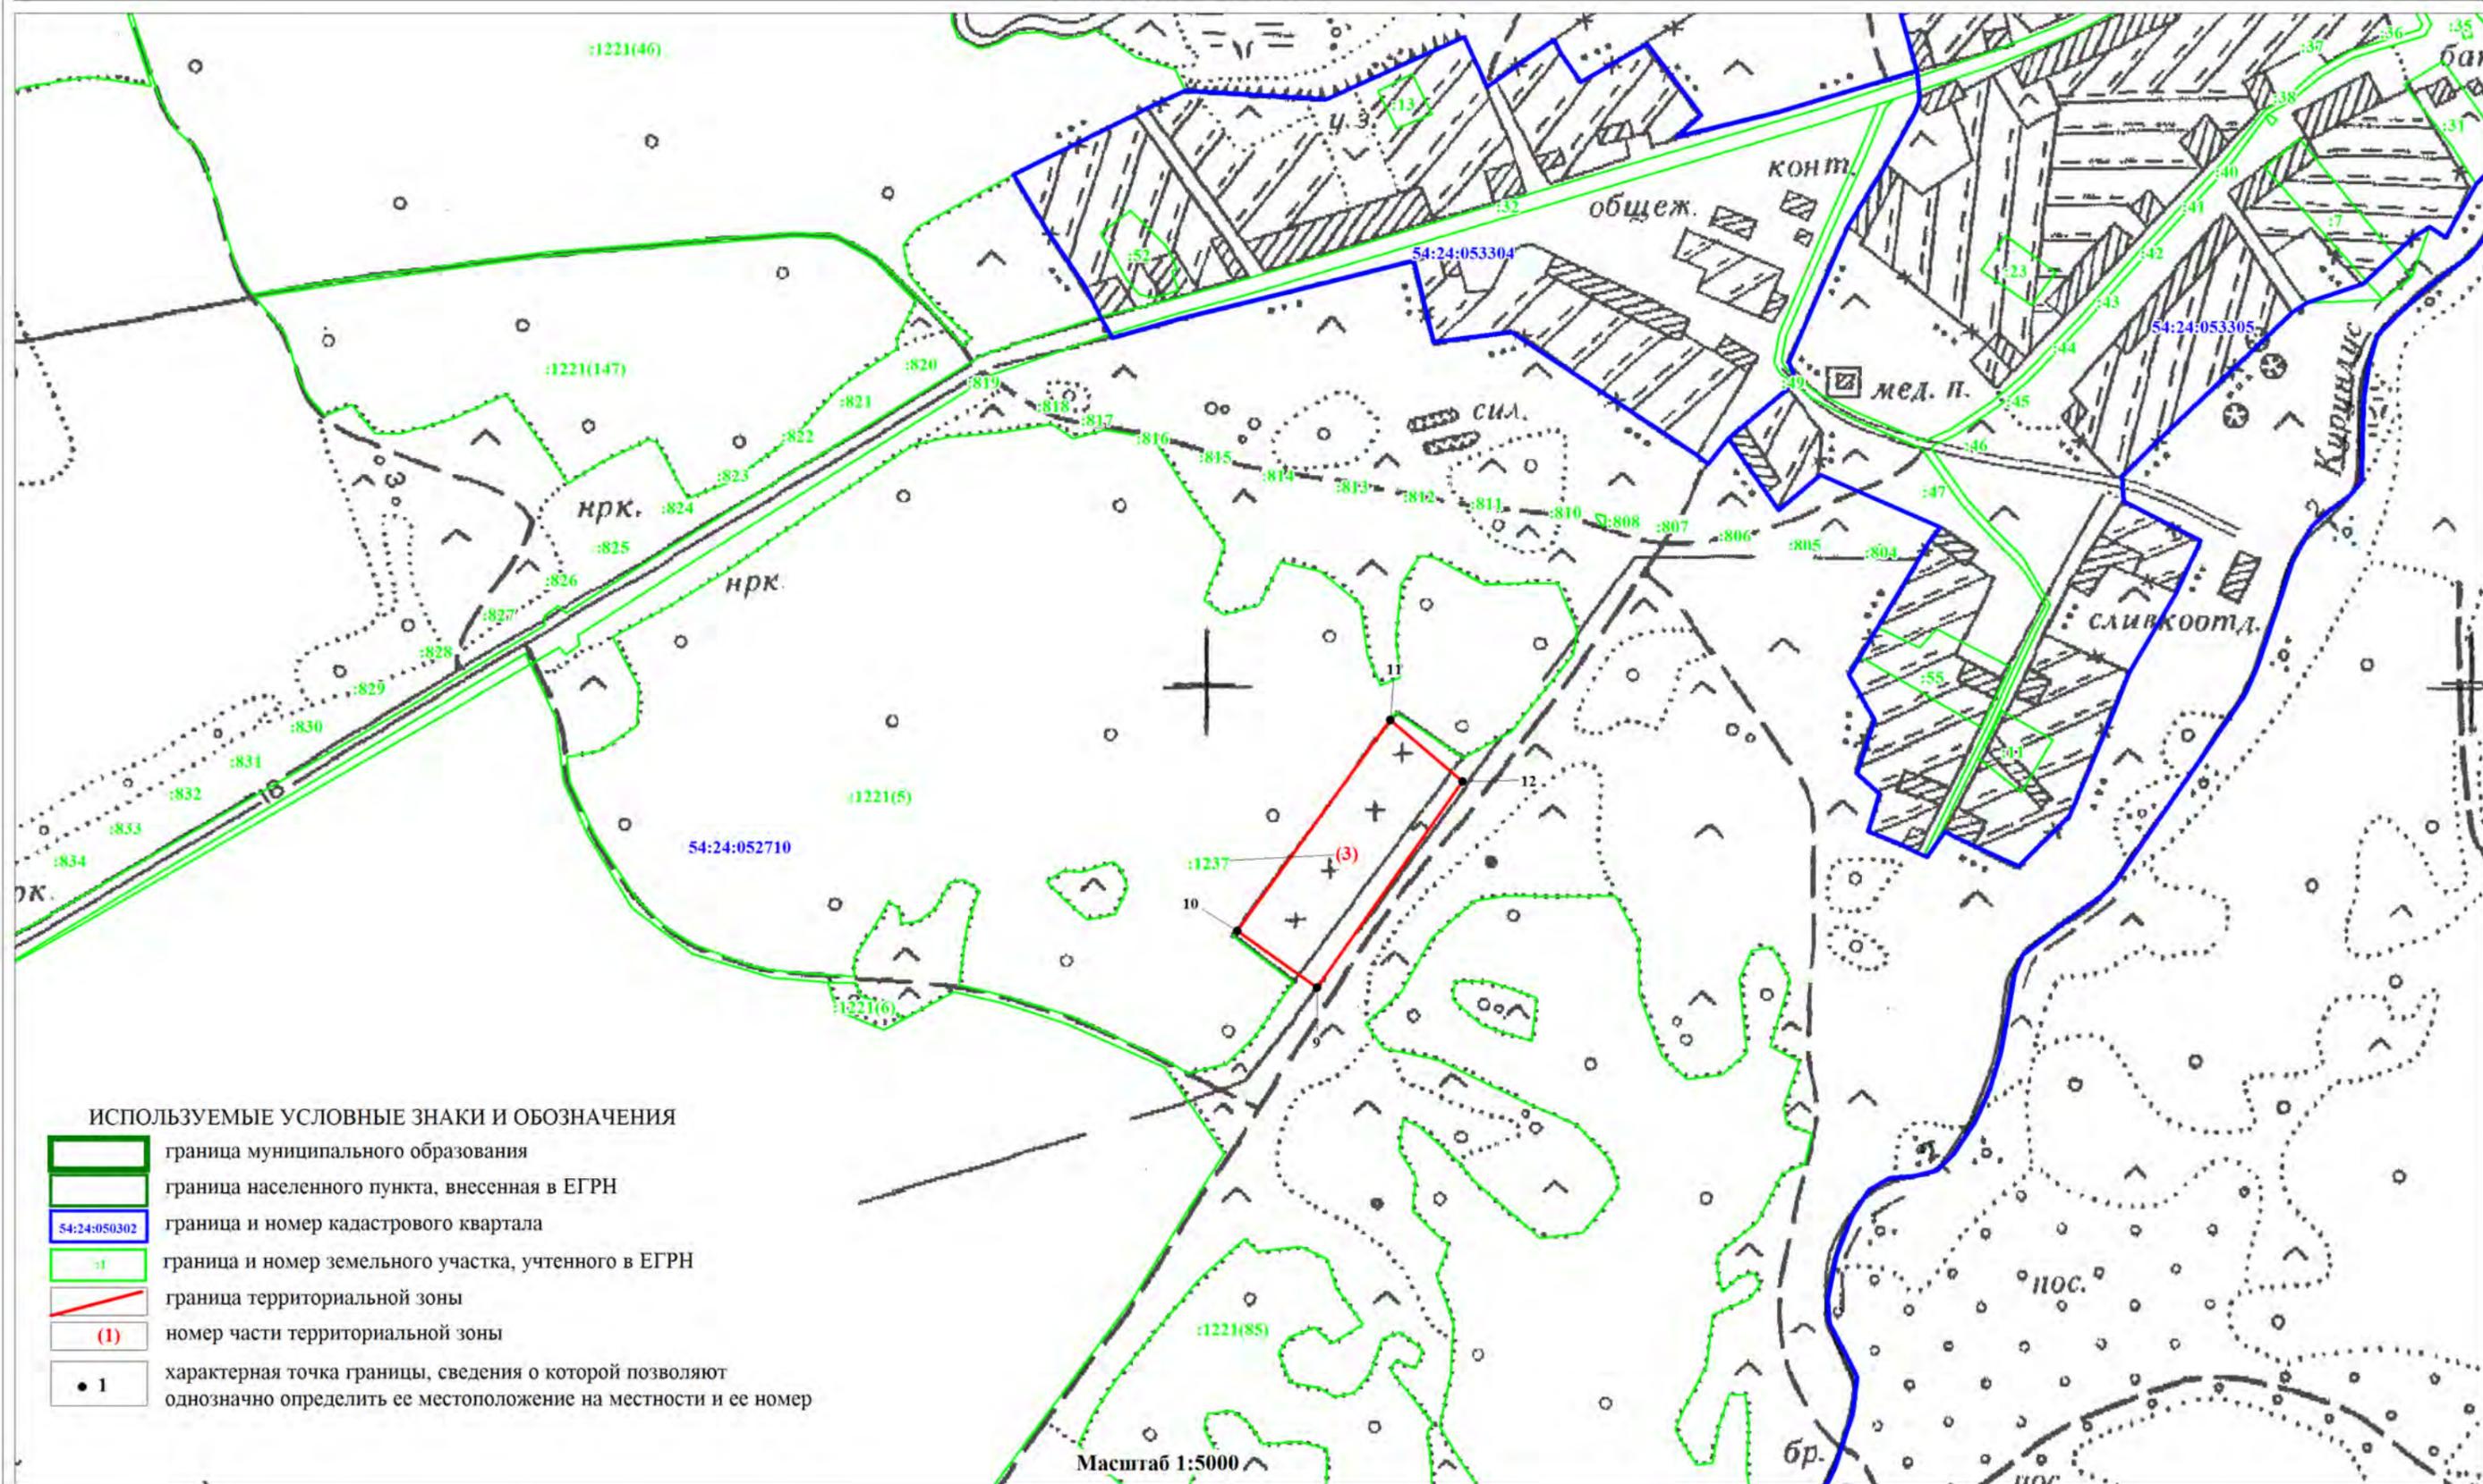


ИСПОЛЪЗУЕМЫЕ УСЛОВНЫЕ ЗНАКИ И ОБОЗНАЧЕНИЯ

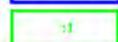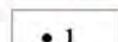-  граница муниципального образования
-  граница населенного пункта, внесенная в ЕГРН
-  граница и номер кадастрового квартала
-  граница и номер земельного участка, учтенного в ЕГРН
-  граница территориальной зоны
-  номер части территориальной зоны
-  характеристическая точка границы, сведения о которой позволяют однозначно определить ее местоположение на местности и ее номер


Масштаб 1:5000

ОПИСАНИЕ МЕСТОПОЛОЖЕНИЯ ГРАНИЦ
ЗОНА РИТУАЛЬНОЙ ДЕЯТЕЛЬНОСТИ (ДРИТ)

(наименование объекта)
План границ объекта

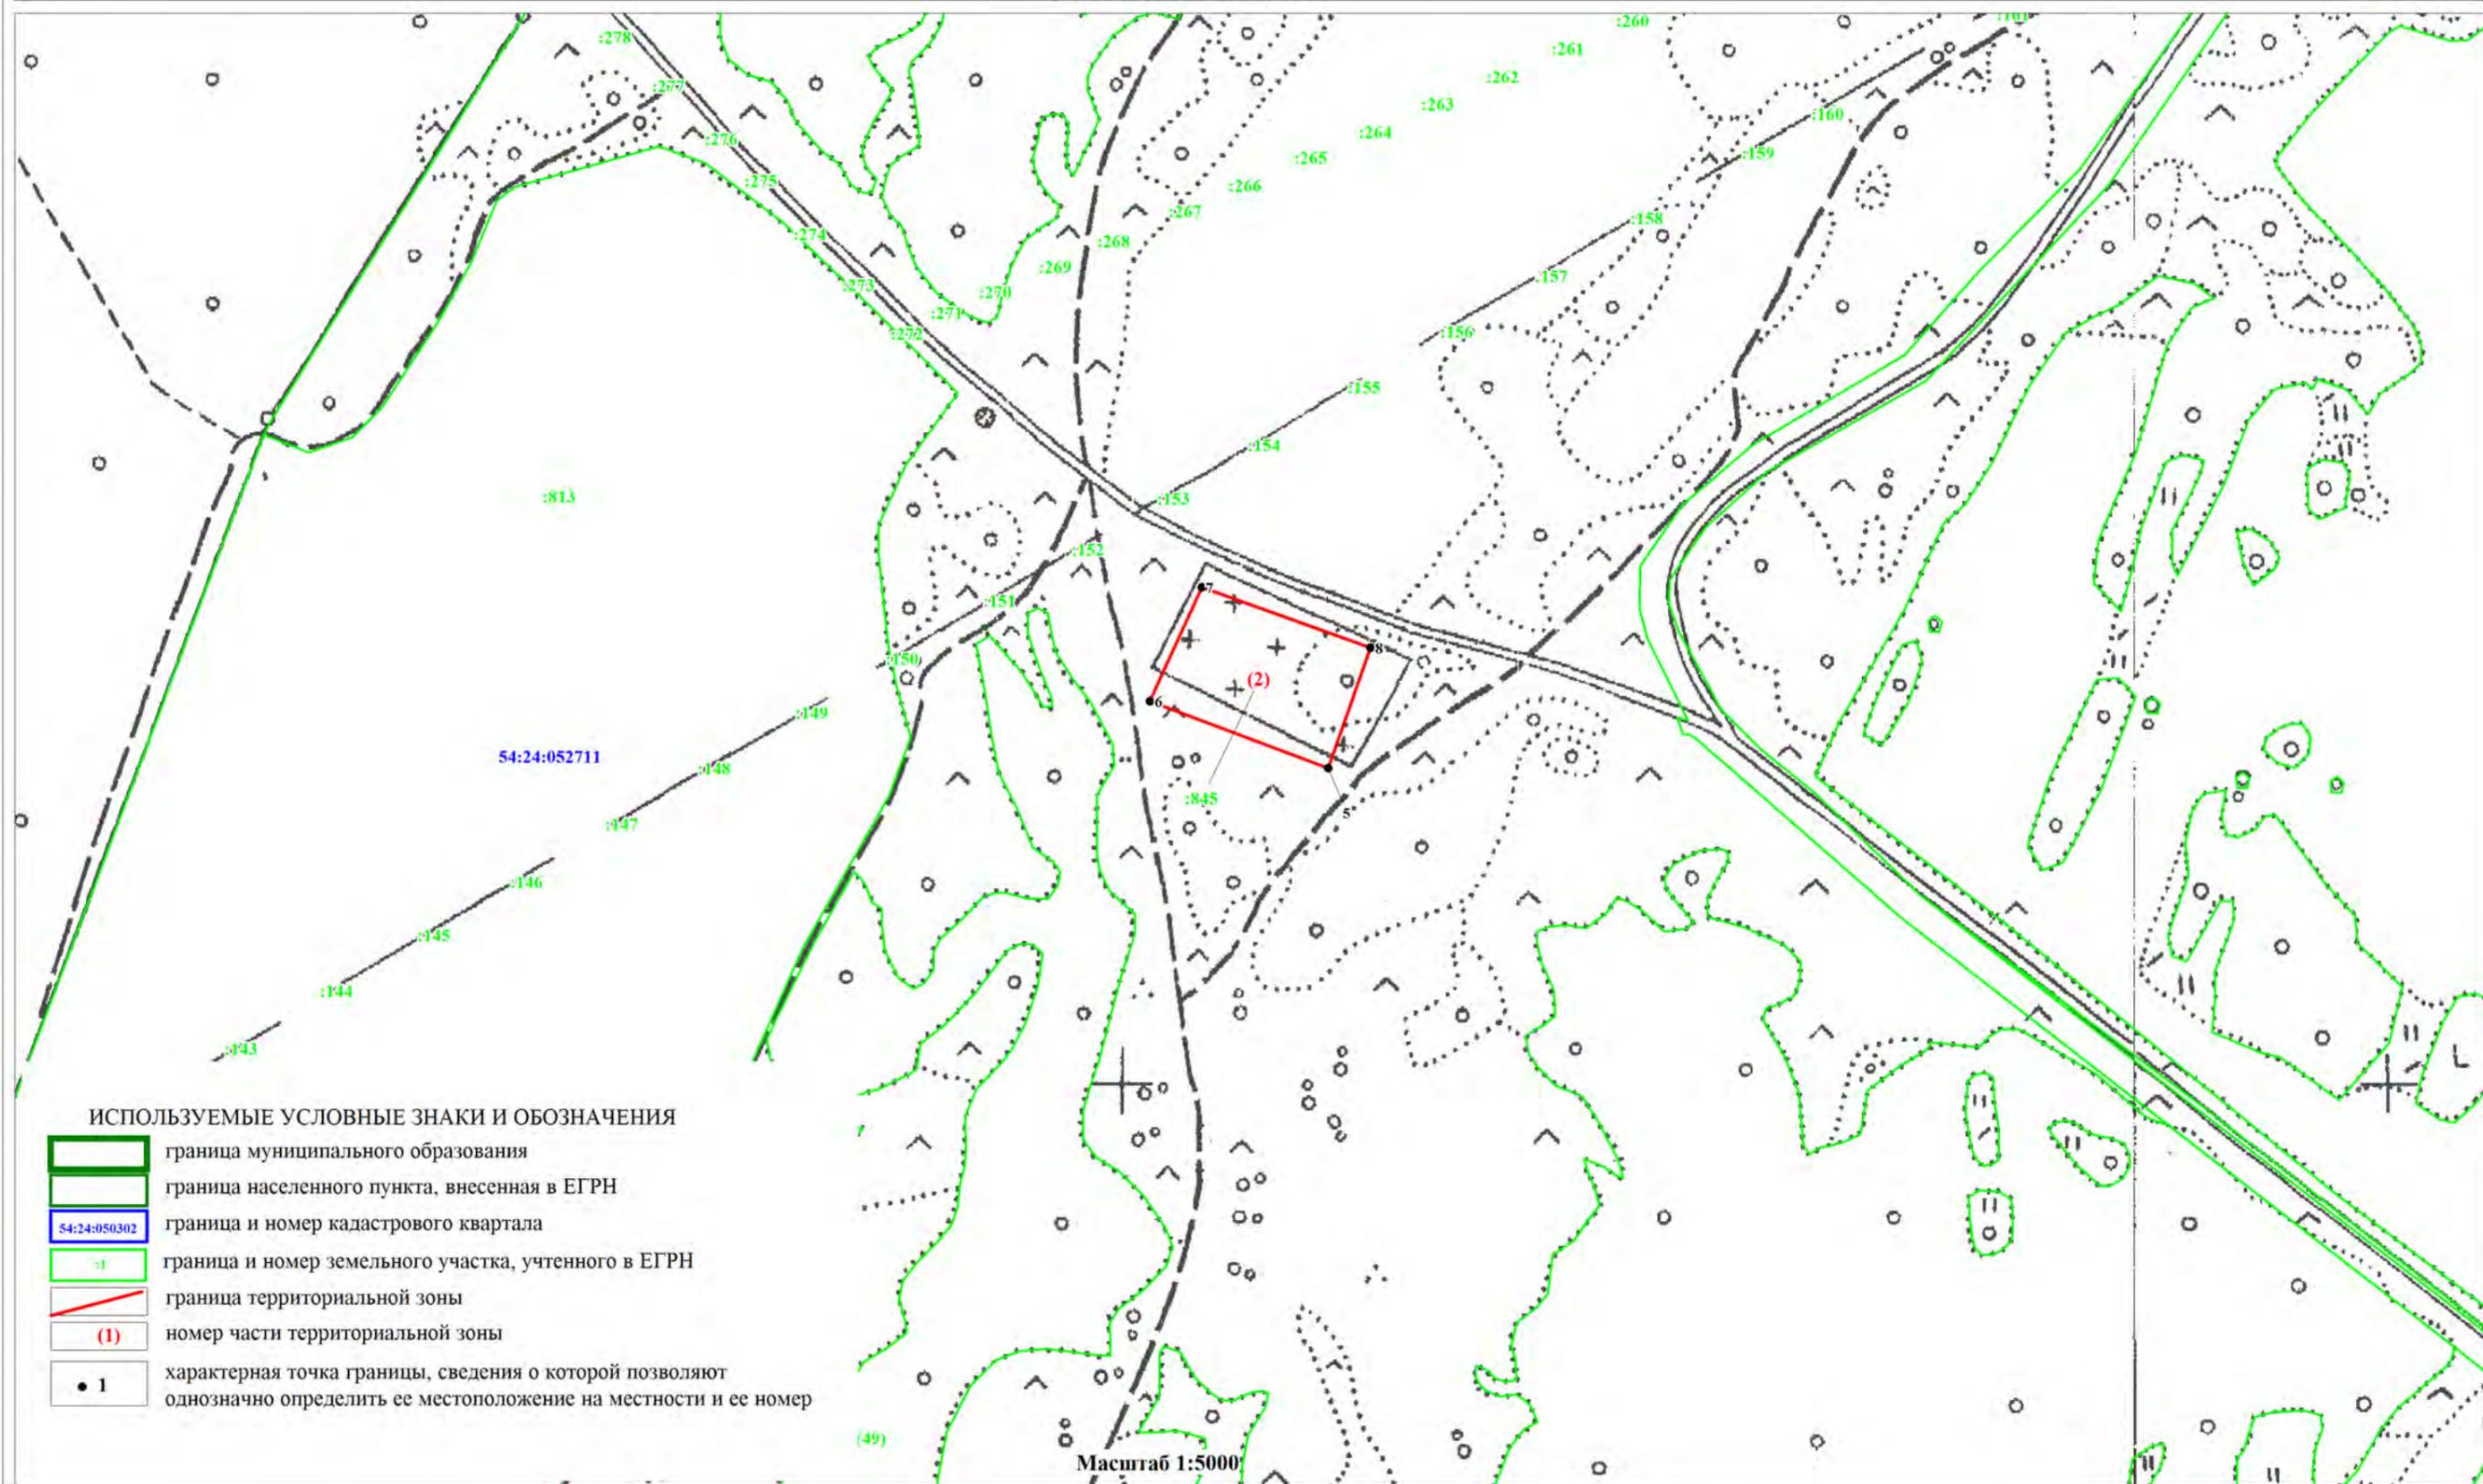


ИСПОЛЬЗУЕМЫЕ УСЛОВНЫЕ ЗНАКИ И ОБОЗНАЧЕНИЯ

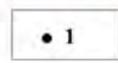-  граница муниципального образования
-  граница населенного пункта, внесенная в ЕГРН
-  граница и номер кадастрового квартала
-  граница и номер земельного участка, учтенного в ЕГРН
-  граница территориальной зоны
-  номер части территориальной зоны
-  характерная точка границы, сведения о которой позволяют однозначно определить ее местоположение на местности и ее номер

Масштаб 1:5000


ОПИСАНИЕ МЕСТОПОЛОЖЕНИЯ ГРАНИЦ
ЗОНА РИТУАЛЬНОЙ ДЕЯТЕЛЬНОСТИ (ДРИТ)

(наименование объекта)
План границ объекта



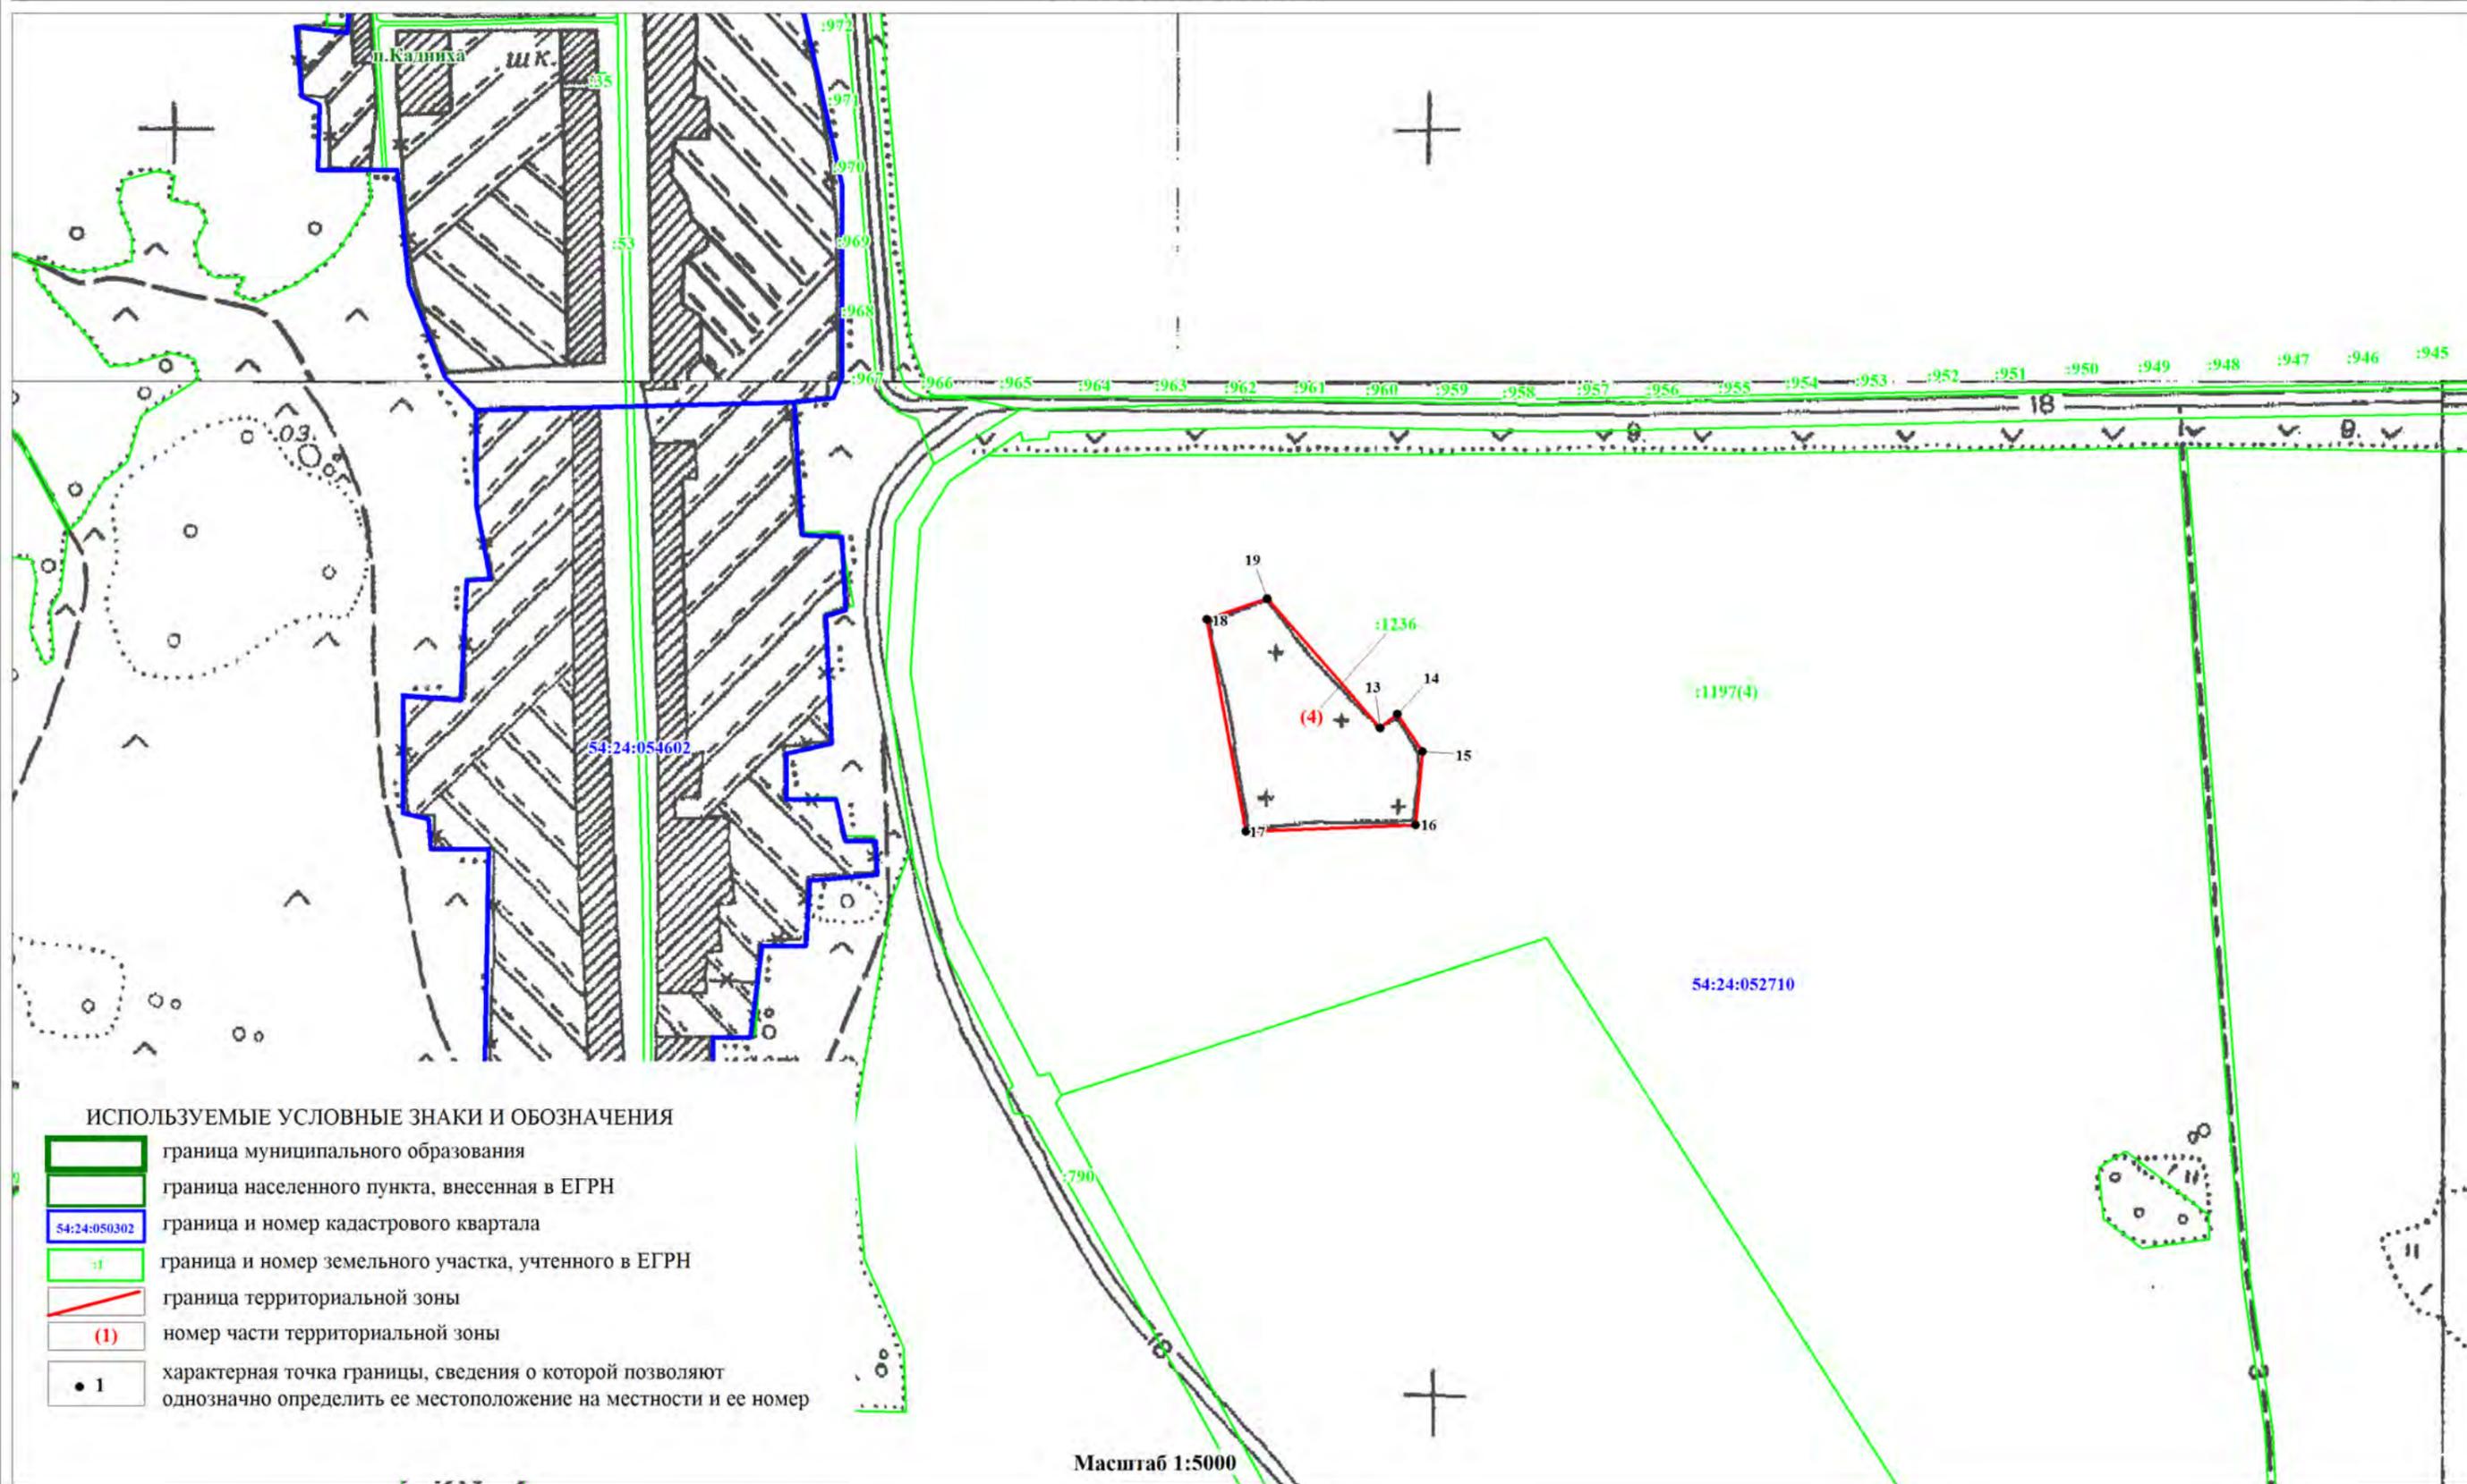


ОПИСАНИЕ МЕСТОПОЛОЖЕНИЯ ГРАНИЦ
ЗОНА РИТУАЛЬНОЙ ДЕЯТЕЛЬНОСТИ (ДРИТ)

(наименование объекта)
План границ объекта

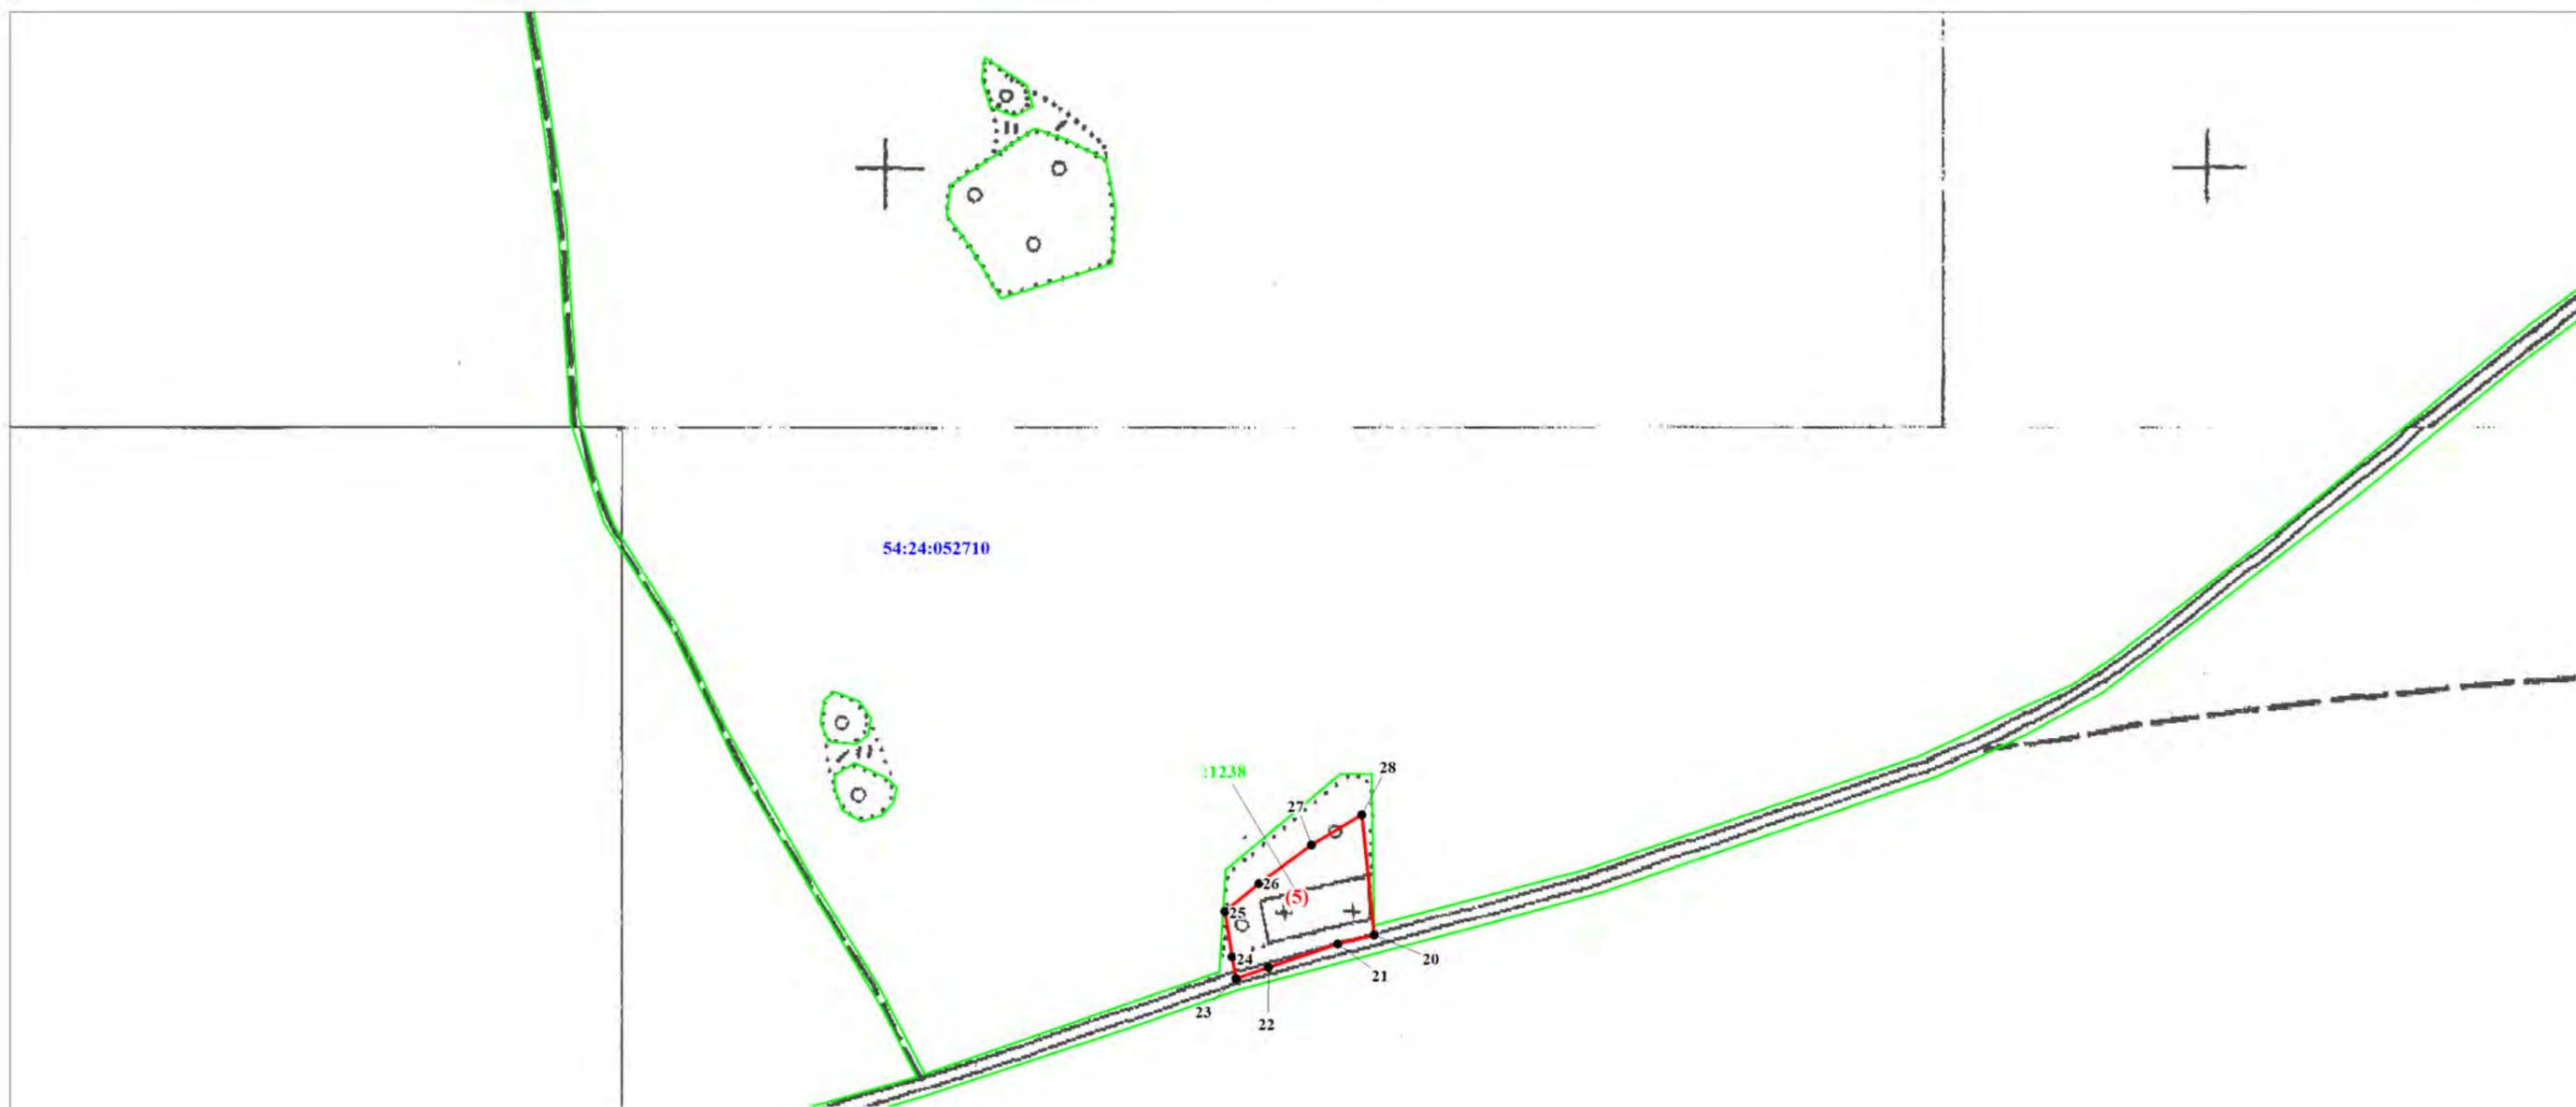

ИСПОЛЬЗУЕМЫЕ УСЛОВНЫЕ ЗНАКИ И ОБОЗНАЧЕНИЯ

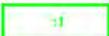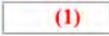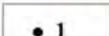-  граница муниципального образования
-  граница населенного пункта, внесенная в ЕГРН
-  граница и номер кадастрового квартала
-  граница и номер земельного участка, учтенного в ЕГРН
-  граница территориальной зоны
-  номер части территориальной зоны
-  характерная точка границы, сведения о которой позволяют однозначно определить ее местоположение на местности и ее номер

Масштаб 1:5000





ОПИСАНИЕ МЕСТОПОЛОЖЕНИЯ ГРАНИЦ
ЗОНА РИТУАЛЬНОЙ ДЕЯТЕЛЬНОСТИ (ДРИТ)

(наименование объекта)
План границ объекта



ИСПОЛЬЗУЕМЫЕ УСЛОВНЫЕ ЗНАКИ И ОБОЗНАЧЕНИЯ

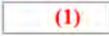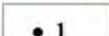-  граница муниципального образования
-  граница населенного пункта, внесенная в ЕГРН
-  граница и номер кадастрового квартала
-  граница и номер земельного участка, учтенного в ЕГРН
-  граница территориальной зоны
-  номер части территориальной зоны
-  характерная точка границы, сведения о которой позволяют однозначно определить ее местоположение на местности и ее номер

Масштаб 1:5000