


СХЕМА РАСПОЛОЖЕНИЯ ЗЕМЕЛЬНОГО УЧАСТКА ИЛИ ЗЕМЕЛЬНЫХ УЧАСТКОВ на кадастровом плане территории

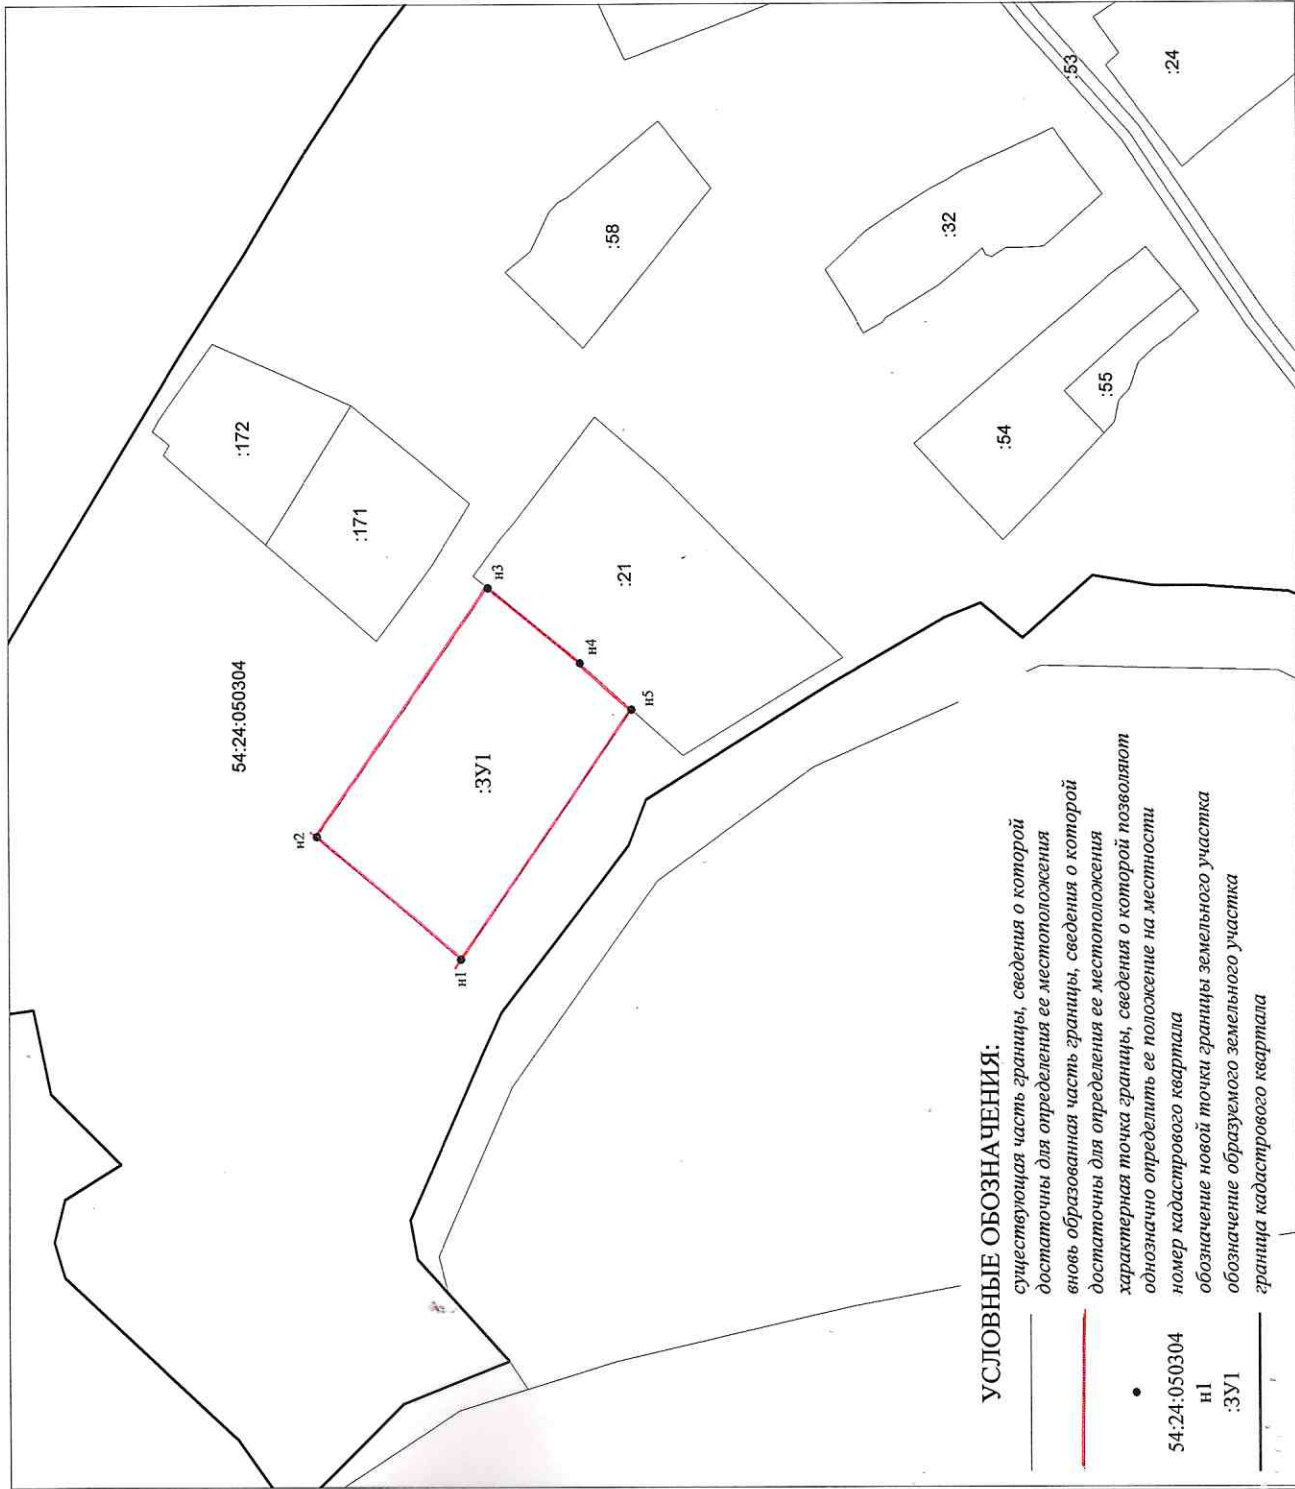

УСЛОВНЫЕ ОБОЗНАЧЕНИЯ:

- существующая часть границы, сведения о которой достаточны для определения ее местоположения
- вновь образованная часть границы, сведения о которой достаточны для определения ее местоположения
- характерная точка границы, сведения о которой позволяют однозначно определить ее положение на местности
- 54:24:050304 номер кадастрового квартала
- n1 обозначение новой точки границы земельного участка
- :ЗУ1 обозначение образуемого земельного участка
- граница кадастрового квартала

УТВЕРЖДЕНА:

Постановлением

наименование документа об утверждении, включая

Администрации

наименования органов государственной власти или

Тогучинского района

органов местного самоуправления, принявших

Новосибирской области

решение об утверждении схемы или подписавших соглашение о перераспределении земельных участков)

от

г. №

Условный номер земельного участка		Площадь земельного участка		4000 кв.м.	
Обозначение характерных точек границ	Координаты, м		X	Y	
	1	2			
n1			515 059,33	4 285 428,70	
n2			515 097,24	4 285 461,33	
n3			515 051,88	4 285 527,23	
n4			515 027,46	4 285 507,20	
n5			515 013,75	4 285 494,92	

Система координат - МСК НСО, зона 4

Масштаб 1:2000