


**СХЕМА РАСПОЛОЖЕНИЯ ЗЕМЕЛЬНОГО УЧАСТКА ИЛИ ЗЕМЕЛЬНЫХ УЧАСТКОВ
на кадастровом плане территории**

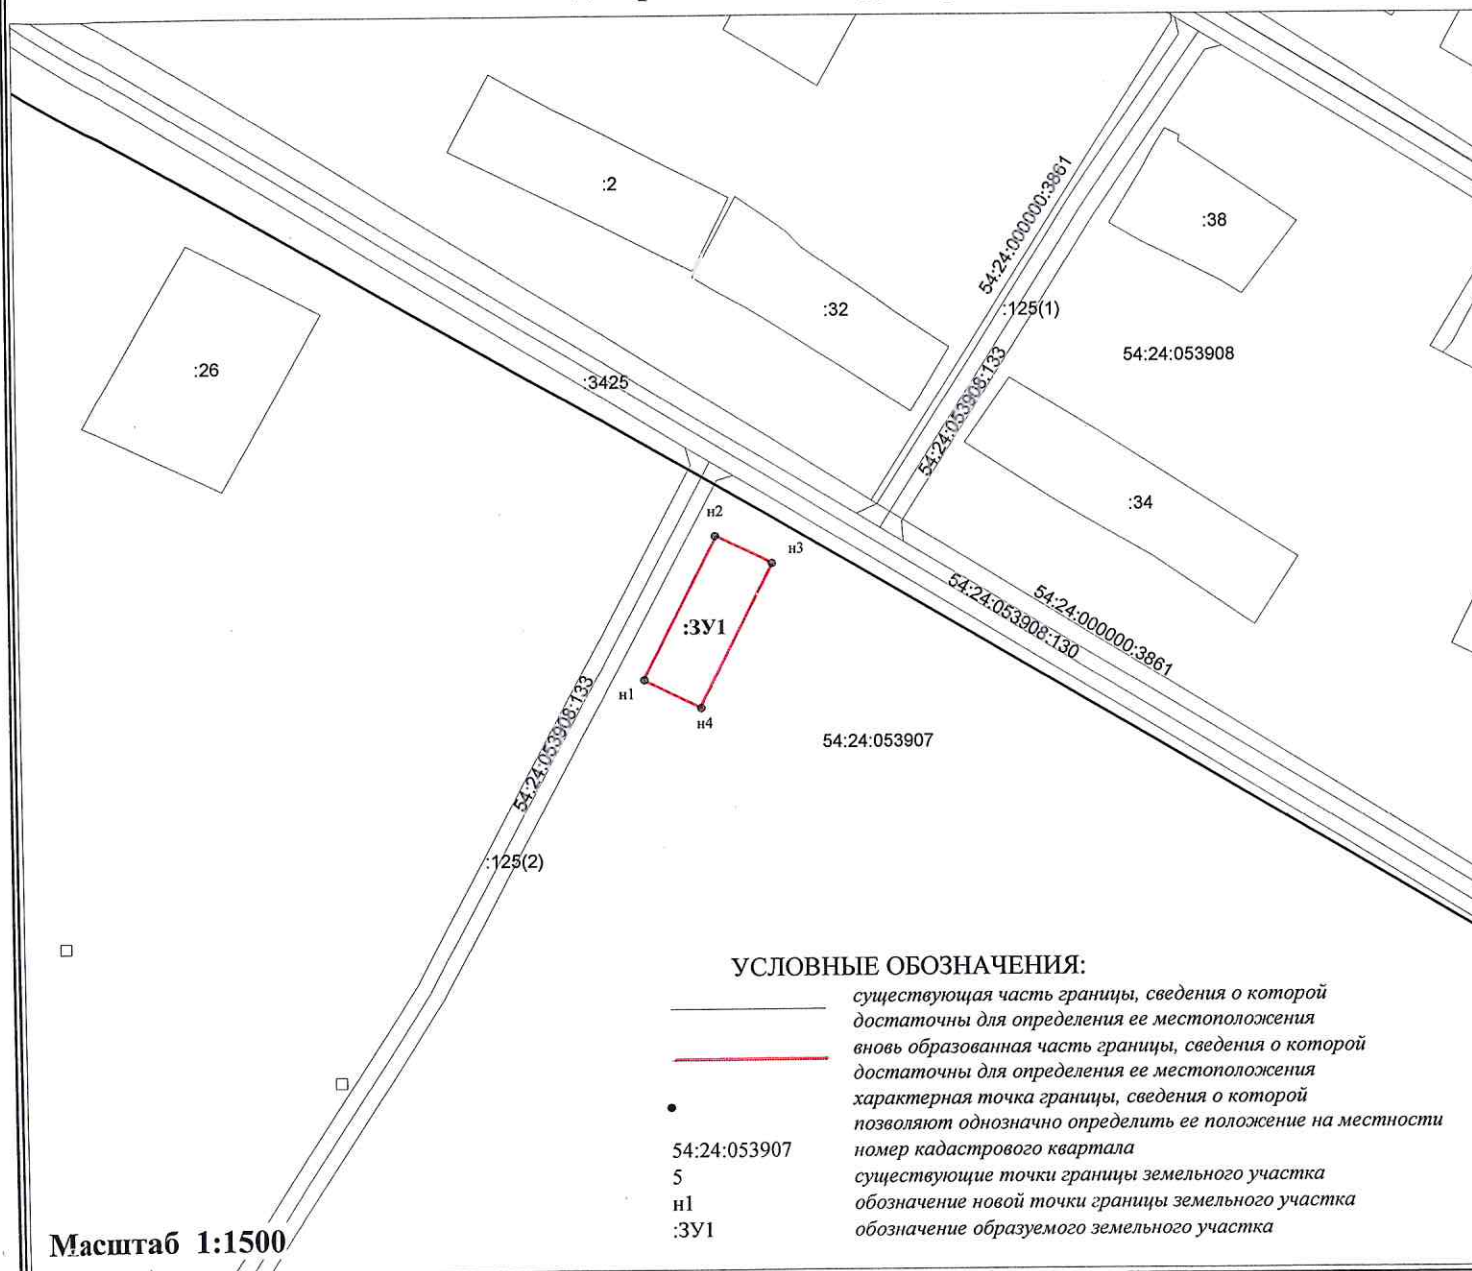

Масштаб 1:1500

УТВЕРЖДЕНА:

Постановлением

наименование документа об утверждении, включая

Администрации

наименования органов государственной власти или

Тогучинского района

органов местного самоуправления, принявших

Новосибирской области

решение об утверждении схемы или подписавших соглашение
о перераспределении земельных участков)

от

№

Условный номер земельного участка	_____	
Площадь земельного участка	400 кв.м.	
Обозначение характерных точек границ	Координаты, м	
	X	Y
1	2	3
н1	491 264,38	4 317 736,66
н2	491 293,05	4 317 750,89
н3	491 287,49	4 317 762,09
н4	491 258,83	4 317 747,87

Система координат - МСК НСО, зона 4