

**ГРАФИЧЕСКОЕ ОПИСАНИЕ МЕСТОПОЛОЖЕНИЯ ГРАНИЦ
ПУБЛИЧНОГО СЕРВИТУТА
ОПИСАНИЕ ГРАНИЦ ПУБЛИЧНОГО СЕРВИТУТА, СОДЕРЖАЩЕГО КООРДИНАТЫ
ХАРАКТЕРНЫХ ТОЧЕК ГРАНИЦ ПУБЛИЧНОГО СЕРВИТУТА**

Зона публичного сервитута для эксплуатации линейного объекта "Газопроводы - вводы для газоснабжения жилых домов по ул. Молодежная, ул. Цветочная, ул. Лесная в с. Льниха Тогучинского района Новосибирской области. Код объекта 54-23-428-000165."

(наименование объекта, местоположение границ которого описано)

Сведения об объекте

№ п/п	Характеристики объекта	Описание характеристик
1	2	3
1	Местоположение объекта	Новосибирская обл., Тогучинский р-н, с. Льниха
2	Площадь объекта ± величина погрешности определения площади ($P \pm \Delta P$)	967±11 кв.м
3	Иные характеристики объекта	<p>Публичный сервитут устанавливается в соответствии с главой V.7 Земельного Кодекса РФ сроком на 49 лет в целях эксплуатации линейного объекта системы газоснабжения: "Газопроводы - вводы для газоснабжения жилых домов по ул. Молодежная, ул. Цветочная, ул. Лесная в с. Льниха Тогучинского района Новосибирской области. Код объекта 54-23-428-000165.". Обладатель публичного сервитута: ООО "Газпром газораспределение Томск", ИНН 7017203428, ОГРН 1087017002533. Адрес: 634021, Томская область, г. Томск, проспект Фрунзе, д.170а, адрес электронной почты: mail@gazpromgr.tomsk.ru.</p> <p>В отношении земель неразграниченной государственной или муниципальной собственности – кадастровые кварталы 54:24:035702, 54:24:035703, 54:24:035704, 54:24:035705, 54:24:035706.</p> <p>В отношении земельного участка с кадастровым номером 54:24:000000:4047, площадью 9626 +/- 34 кв.м., по адресу: Новосибирская область, р-н Тогучинский, с. Льниха, принадлежит на праве собственности Репьевскому сельскому совету Тогучинского района Новосибирской области, что подтверждается регистрацией права от 10.12.2019 № 54:24:000000:4047-54/023/2019-3.</p> <p>В отношении земельного участка с кадастровым номером 54:24:035702:7, площадью 750 кв.м., по адресу: Российская Федерация, Новосибирская область, муниципальный район Тогучинский, сельское поселение Репьевский сельсовет, село Льниха, улица Железнодорожная, земельный участок 26а, принадлежит на праве собственности физическому лицу, что подтверждается регистрацией права от 22.11.2013 № 54-54-23/024/2013-249.</p> <p>В отношении земельного участка с кадастровым номером 54:24:035705:22, площадью 1912 +/- 15 кв.м., по адресу: обл. Новосибирская, р-н Тогучинский, с. Льниха, ул. Молодежная, дом 2, принадлежит на праве собственности физическому лицу, что подтверждается регистрацией права от 30.12.2013 № 54-54-23/028/2013-134.</p> <p>В отношении земельного участка с кадастровым номером 54:24:035705:25, площадью 1273 +/- 12 кв.м., по адресу: Новосибирская область, Тогучинский район, с. Льниха, ул. Молодежная, дом 10, квартира 1, принадлежит на праве</p>

**ГРАФИЧЕСКОЕ ОПИСАНИЕ МЕСТОПОЛОЖЕНИЯ ГРАНИЦ
ПУБЛИЧНОГО СЕРВИТУТА
ОПИСАНИЕ ГРАНИЦ ПУБЛИЧНОГО СЕРВИТУТА, СОДЕРЖАЩЕГО КООРДИНАТЫ
ХАРАКТЕРНЫХ ТОЧЕК ГРАНИЦ ПУБЛИЧНОГО СЕРВИТУТА**

Зона публичного сервитута для эксплуатации линейного объекта "Газопроводы - вводы для газоснабжения жилых домов по ул. Молодежная, ул. Цветочная, ул. Лесная в с. Льниха Тогучинского района Новосибирской области. Код объекта 54-23-428-000165."

(наименование объекта, местоположение границ которого описано)

Сведения об объекте

1	2	3
		<p>собственности физическому лицу, что подтверждается регистрацией права от 01.08.2022 № 54:24:035705:25-54/164/2022-5.</p> <p>В отношении земельного участка с кадастровым номером 54:24:035801:737, площадью 25175119 кв.м., по адресу: обл. Новосибирская, р-н Тогучинский, Мироновское лесничество, Долговский лесохозяйственный участок, данные о правообладателе отсутствуют.</p> <p>Администрация Тогучинского района Новосибирской области. Почтовый адрес: 633456, Новосибирская обл., Тогучинский р-н, г. Тогучин, ул. Садовая, д. 9. Электронный адрес: togadm@nso.ru</p>

**ГРАФИЧЕСКОЕ ОПИСАНИЕ МЕСТОПОЛОЖЕНИЯ ГРАНИЦ
ПУБЛИЧНОГО СЕРВИТУТА
ОПИСАНИЕ ГРАНИЦ ПУБЛИЧНОГО СЕРВИТУТА, СОДЕРЖАЩЕГО КООРДИНАТЫ
ХАРАКТЕРНЫХ ТОЧЕК ГРАНИЦ ПУБЛИЧНОГО СЕРВИТУТА**

Зона публичного сервитута для эксплуатации линейного объекта "Газопроводы - вводы для газоснабжения жилых домов по ул. Молодежная, ул. Цветочная, ул. Лесная в с. Льниха Тогучинского района Новосибирской области. Код объекта 54-23-428-000165."

(наименование объекта, местоположение границ которого описано)

Сведения о местоположении границ объекта

1. Система координат МСК НСО, 4 зона

2. Сведения о характерных точках границ объекта

Обозначение характерных точек границ	Координаты, м		Метод определения координат характерной точки	Средняя квадратическая погрешность положения характерной точки (M _t), м	Описание обозначения точки на местности (при наличии)
	X	Y			
1	2	3	4	5	6
1	497794,64	4243820,67	Аналитический метод	0,10	—
2	497796,71	4243825,29	Аналитический метод	0,10	—
3	497779,92	4243832,92	Аналитический метод	0,10	—
4	497777,86	4243828,27	Аналитический метод	0,10	—
1	497794,64	4243820,67	Аналитический метод	0,10	—
5	497706,09	4242944,61	Аналитический метод	0,10	—
6	497713,18	4242961,61	Аналитический метод	0,10	—
7	497708,32	4242963,37	Аналитический метод	0,10	—
8	497701,40	4242946,38	Аналитический метод	0,10	—
5	497706,09	4242944,61	Аналитический метод	0,10	—
9	497664,15	4243385,12	Аналитический метод	0,10	—
10	497656,08	4243386,76	Аналитический метод	0,10	—
11	497654,46	4243381,12	Аналитический метод	0,10	—
12	497653,52	4243381,34	Аналитический метод	0,10	—
13	497652,43	4243377,55	Аналитический метод	0,10	—
14	497661,64	4243375,19	Аналитический метод	0,10	—

**ГРАФИЧЕСКОЕ ОПИСАНИЕ МЕСТОПОЛОЖЕНИЯ ГРАНИЦ
ПУБЛИЧНОГО СЕРВИТУТА
ОПИСАНИЕ ГРАНИЦ ПУБЛИЧНОГО СЕРВИТУТА, СОДЕРЖАЩЕГО КООРДИНАТЫ
ХАРАКТЕРНЫХ ТОЧЕК ГРАНИЦ ПУБЛИЧНОГО СЕРВИТУТА**

**Зона публичного сервитута для эксплуатации линейного объекта "Газопроводы - вводы для
газоснабжения жилых домов по ул. Молодежная, ул. Цветочная, ул. Лесная в с. Льниха
Тогучинского района Новосибирской области. Код объекта 54-23-428-000165."**

(наименование объекта, местоположение границ которого описано)

Сведения о местоположении границ объекта

1	2	3	4	5	6
9	497664,15	4243385,12	Аналитический метод	0,10	—
15	497422,56	4243194,41	Аналитический метод	0,10	—
16	497418,90	4243197,90	Аналитический метод	0,10	—
17	497407,88	4243184,39	Аналитический метод	0,10	—
18	497411,80	4243181,09	Аналитический метод	0,10	—
15	497422,56	4243194,41	Аналитический метод	0,10	—
19	497679,85	4244023,05	Аналитический метод	0,10	—
20	497679,85	4244028,17	Аналитический метод	0,10	—
21	497665,62	4244028,89	Аналитический метод	0,10	—
22	497664,70	4244023,88	Аналитический метод	0,10	—
19	497679,85	4244023,05	Аналитический метод	0,10	—
23	497671,51	4243987,55	Аналитический метод	0,10	—
24	497657,97	4243991,39	Аналитический метод	0,10	—
25	497657,05	4243986,38	Аналитический метод	0,10	—
26	497670,06	4243982,57	Аналитический метод	0,10	—
23	497671,51	4243987,55	Аналитический метод	0,10	—
27	497675,65	4244007,32	Аналитический метод	0,10	—
28	497676,54	4244012,30	Аналитический метод	0,10	—
29	497663,29	4244015,24	Аналитический метод	0,10	—
30	497662,24	4244010,29	Аналитический метод	0,10	—
27	497675,65	4244007,32	Аналитический метод	0,10	—

**ГРАФИЧЕСКОЕ ОПИСАНИЕ МЕСТОПОЛОЖЕНИЯ ГРАНИЦ
ПУБЛИЧНОГО СЕРВИТУТА
ОПИСАНИЕ ГРАНИЦ ПУБЛИЧНОГО СЕРВИТУТА, СОДЕРЖАЩЕГО КООРДИНАТЫ
ХАРАКТЕРНЫХ ТОЧЕК ГРАНИЦ ПУБЛИЧНОГО СЕРВИТУТА**

Зона публичного сервитута для эксплуатации линейного объекта "Газопроводы - вводы для газоснабжения жилых домов по ул. Молодежная, ул. Цветочная, ул. Лесная в с. Льниха Тогучинского района Новосибирской области. Код объекта 54-23-428-000165."

(наименование объекта, местоположение границ которого описано)

Сведения о местоположении границ объекта

1	2	3	4	5	6
31	497665,63	4243969,04	Аналитический метод	0,10	—
32	497666,52	4243974,09	Аналитический метод	0,10	—
33	497655,16	4243976,18	Аналитический метод	0,10	—
34	497654,15	4243971,19	Аналитический метод	0,10	—
31	497665,63	4243969,04	Аналитический метод	0,10	—
35	497617,84	4243203,36	Аналитический метод	0,10	—
36	497618,62	4243208,57	Аналитический метод	0,10	—
37	497608,54	4243209,63	Аналитический метод	0,10	—
38	497607,39	4243204,73	Аналитический метод	0,10	—
35	497617,84	4243203,36	Аналитический метод	0,10	—
39	497290,05	4242758,70	Аналитический метод	0,10	—
40	497293,31	4242758,88	Аналитический метод	0,10	—
41	497292,12	4242776,29	Аналитический метод	0,10	—
42	497289,56	4242776,17	Аналитический метод	0,10	—
39	497290,05	4242758,70	Аналитический метод	0,10	—
43	497572,18	4243515,64	Аналитический метод	0,10	—
44	497573,41	4243520,64	Аналитический метод	0,10	—
45	497565,55	4243522,52	Аналитический метод	0,10	—
46	497564,21	4243517,77	Аналитический метод	0,10	—
43	497572,18	4243515,64	Аналитический метод	0,10	—

**ГРАФИЧЕСКОЕ ОПИСАНИЕ МЕСТОПОЛОЖЕНИЯ ГРАНИЦ
ПУБЛИЧНОГО СЕРВИТУТА
ОПИСАНИЕ ГРАНИЦ ПУБЛИЧНОГО СЕРВИТУТА, СОДЕРЖАЩЕГО КООРДИНАТЫ
ХАРАКТЕРНЫХ ТОЧЕК ГРАНИЦ ПУБЛИЧНОГО СЕРВИТУТА**

**Зона публичного сервитута для эксплуатации линейного объекта "Газопроводы - вводы для
газоснабжения жилых домов по ул. Молодежная, ул. Цветочная, ул. Лесная в с. Лыниха
Тогучинского района Новосибирской области. Код объекта 54-23-428-000165."**

(наименование объекта, местоположение границ которого описано)

Сведения о местоположении границ объекта

1	2	3	4	5	6
47	497849,88	4243097,66	Аналитический метод	0,10	—
48	497851,52	4243102,43	Аналитический метод	0,10	—
49	497844,75	4243104,41	Аналитический метод	0,10	—
50	497843,10	4243099,62	Аналитический метод	0,10	—
47	497849,88	4243097,66	Аналитический метод	0,10	—
51	497715,75	4243152,51	Аналитический метод	0,10	—
52	497717,61	4243158,87	Аналитический метод	0,10	—
53	497712,64	4243160,23	Аналитический метод	0,10	—
54	497710,93	4243153,76	Аналитический метод	0,10	—
51	497715,75	4243152,51	Аналитический метод	0,10	—
55	497687,72	4244005,49	Аналитический метод	0,10	—
56	497681,57	4244007,54	Аналитический метод	0,10	—
57	497679,98	4244002,71	Аналитический метод	0,10	—
58	497686,53	4244000,62	Аналитический метод	0,10	—
55	497687,72	4244005,49	Аналитический метод	0,10	—
59	497773,60	4242966,71	Аналитический метод	0,10	—
60	497774,27	4242973,29	Аналитический метод	0,10	—
61	497769,12	4242973,84	Аналитический метод	0,10	—
62	497768,69	4242967,76	Аналитический метод	0,10	—
59	497773,60	4242966,71	Аналитический метод	0,10	—
63	497957,52	4243451,91	Аналитический метод	0,10	—

**ГРАФИЧЕСКОЕ ОПИСАНИЕ МЕСТОПОЛОЖЕНИЯ ГРАНИЦ
ПУБЛИЧНОГО СЕРВИТУТА
ОПИСАНИЕ ГРАНИЦ ПУБЛИЧНОГО СЕРВИТУТА, СОДЕРЖАЩЕГО КООРДИНАТЫ
ХАРАКТЕРНЫХ ТОЧЕК ГРАНИЦ ПУБЛИЧНОГО СЕРВИТУТА**

Зона публичного сервитута для эксплуатации линейного объекта "Газопроводы - вводы для газоснабжения жилых домов по ул. Молодежная, ул. Цветочная, ул. Лесная в с. Льниха Тогучинского района Новосибирской области. Код объекта 54-23-428-000165."

(наименование объекта, местоположение границ которого описано)

Сведения о местоположении границ объекта

1	2	3	4	5	6
64	497958,33	4243458,07	Аналитический метод	0,10	—
65	497953,42	4243458,62	Аналитический метод	0,10	—
66	497952,75	4243452,53	Аналитический метод	0,10	—
63	497957,52	4243451,91	Аналитический метод	0,10	—
67	497789,82	4242927,49	Аналитический метод	0,10	—
68	497791,29	4242932,26	Аналитический метод	0,10	—
69	497787,33	4242933,39	Аналитический метод	0,10	—
70	497785,91	4242928,75	Аналитический метод	0,10	—
67	497789,82	4242927,49	Аналитический метод	0,10	—

3. Сведения о характерных точках части (частей) границы объекта

Обозначение характерных точек части границы	Координаты, м		Метод определения координат характерной точки	Средняя квадратическая погрешность положения характерной точки (M_t), м	Описание обозначения точки на местности (при наличии)
	X	Y			
1	2	3	4	5	6
Часть № —	—	—	—	—	—
—	—	—	—	—	—


**ГРАФИЧЕСКОЕ ОПИСАНИЕ МЕСТОПОЛОЖЕНИЯ ГРАНИЦ
ПУБЛИЧНОГО СЕРВИТУТА**

СХЕМА РАСПОЛОЖЕНИЯ ГРАНИЦ ПУБЛИЧНОГО СЕРВИТУТА

Зона публичного сервитута для эксплуатации линейного объекта "Газопроводы - вводы для газоснабжения жилых домов по ул. Молодежная, ул. Цветочная, ул. Лесная в с. Льниха Тогучинского района Новосибирской области. Код объекта 54-23-428-000165."

(наименование объекта, местоположение границ которого описано)

Основной лист

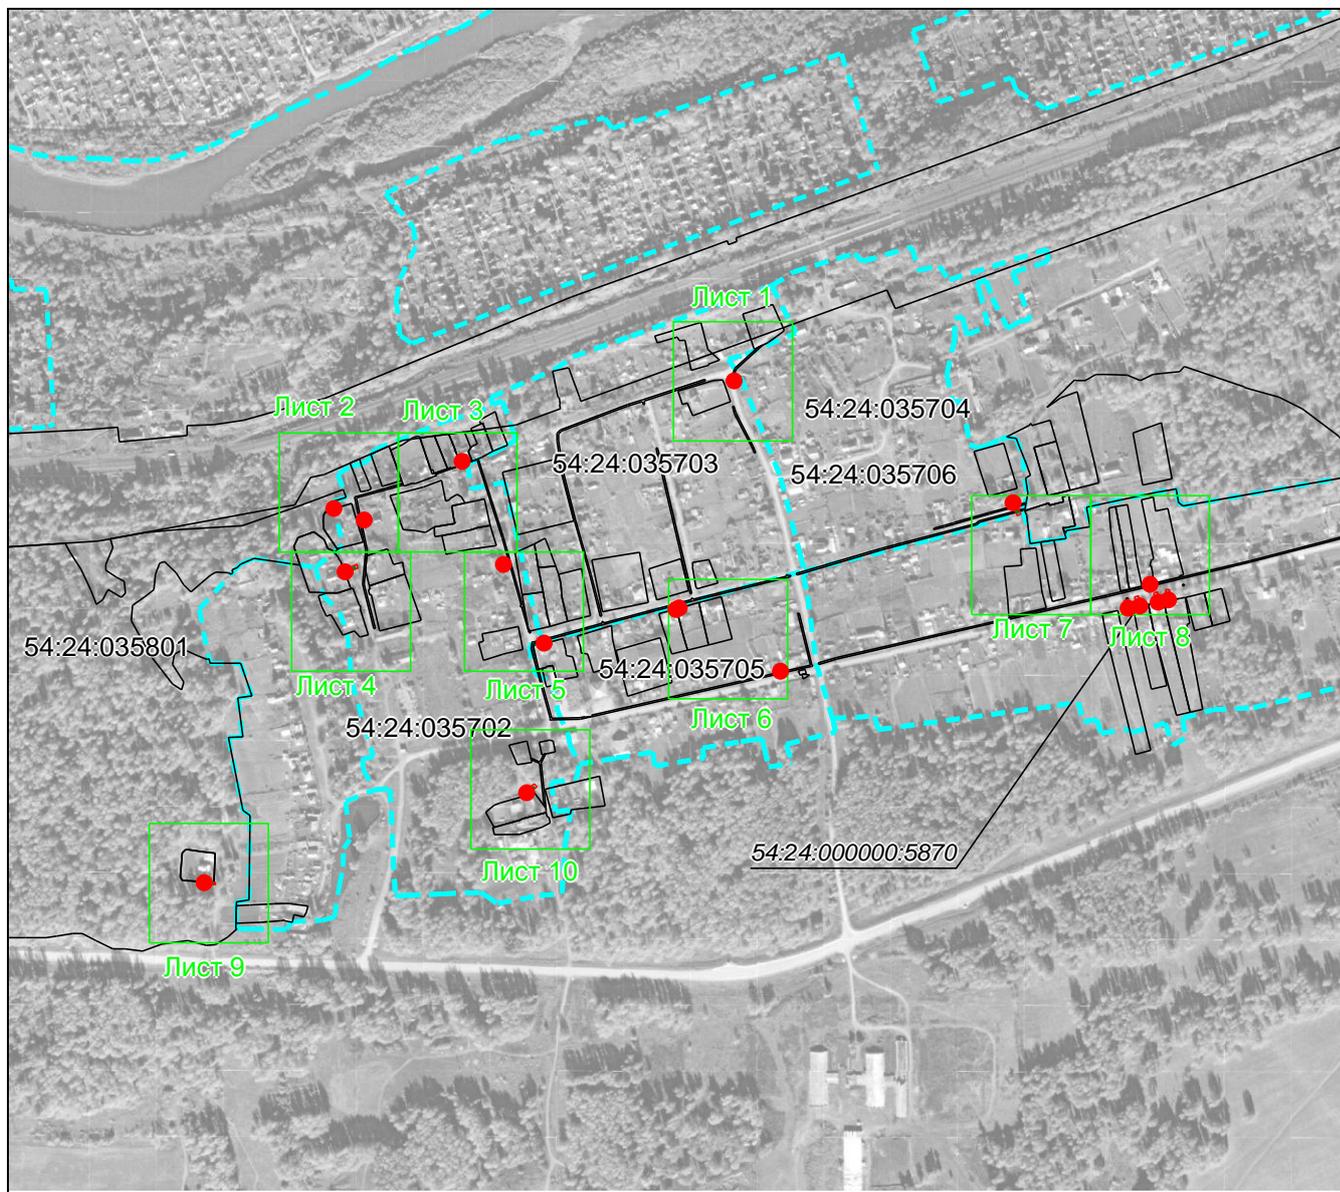

Масштаб 1: 10000

Используемые условные знаки и обозначения:



— область выносного листа,

23

— номер выносного листа.

Остальные используемые условные знаки и обозначения приведены на отдельной странице в конце раздела.

Подпись _____ Руденко М. Н. Дата 13 декабря 2024 г.

Место для оттиска печати (при наличии) лица, составившего описание местоположения границ объекта


**ГРАФИЧЕСКОЕ ОПИСАНИЕ МЕСТОПОЛОЖЕНИЯ ГРАНИЦ
ПУБЛИЧНОГО СЕРВИТУТА**

СХЕМА РАСПОЛОЖЕНИЯ ГРАНИЦ ПУБЛИЧНОГО СЕРВИТУТА

Зона публичного сервитута для эксплуатации линейного объекта "Газопроводы - вводы для газоснабжения жилых домов по ул. Молодежная, ул. Цветочная, ул. Лесная в с. Льниха Тогучинского района Новосибирской области. Код объекта 54-23-428-000165."

(наименование объекта, местоположение границ которого описано)

Выносной лист №1

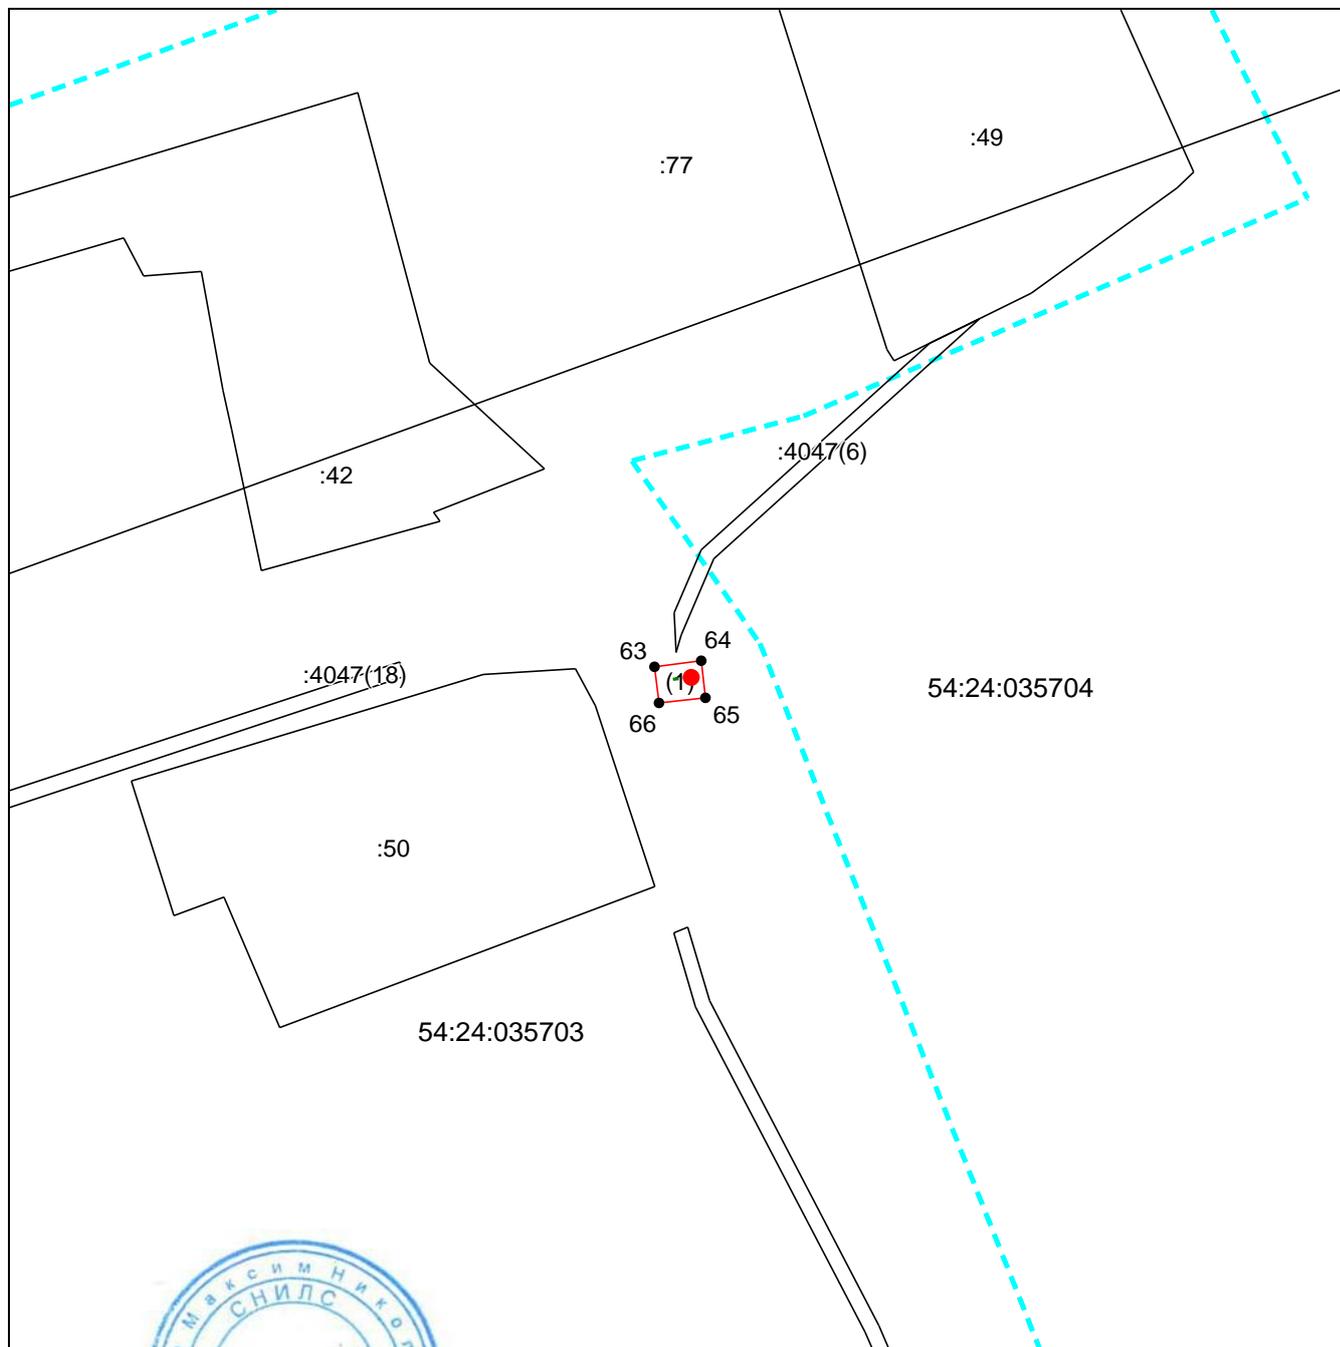

Масштаб 1:1000

Используемые условные знаки и обозначения приведены на отдельной странице в конце раздела.

Подпись _____ Руденко М. Н. Дата 13 декабря 2024 г.

Место для оттиска печати (при наличии) лица, составившего описание местоположения границ объекта




**ГРАФИЧЕСКОЕ ОПИСАНИЕ МЕСТОПОЛОЖЕНИЯ ГРАНИЦ
ПУБЛИЧНОГО СЕРВИТУТА**

СХЕМА РАСПОЛОЖЕНИЯ ГРАНИЦ ПУБЛИЧНОГО СЕРВИТУТА

Зона публичного сервитута для эксплуатации линейного объекта "Газопроводы - вводы для газоснабжения жилых домов по ул. Молодежная, ул. Цветочная, ул. Лесная в с. Льниха Тогучинского района Новосибирской области. Код объекта 54-23-428-000165."

(наименование объекта, местоположение границ которого описано)

Выносной лист №2

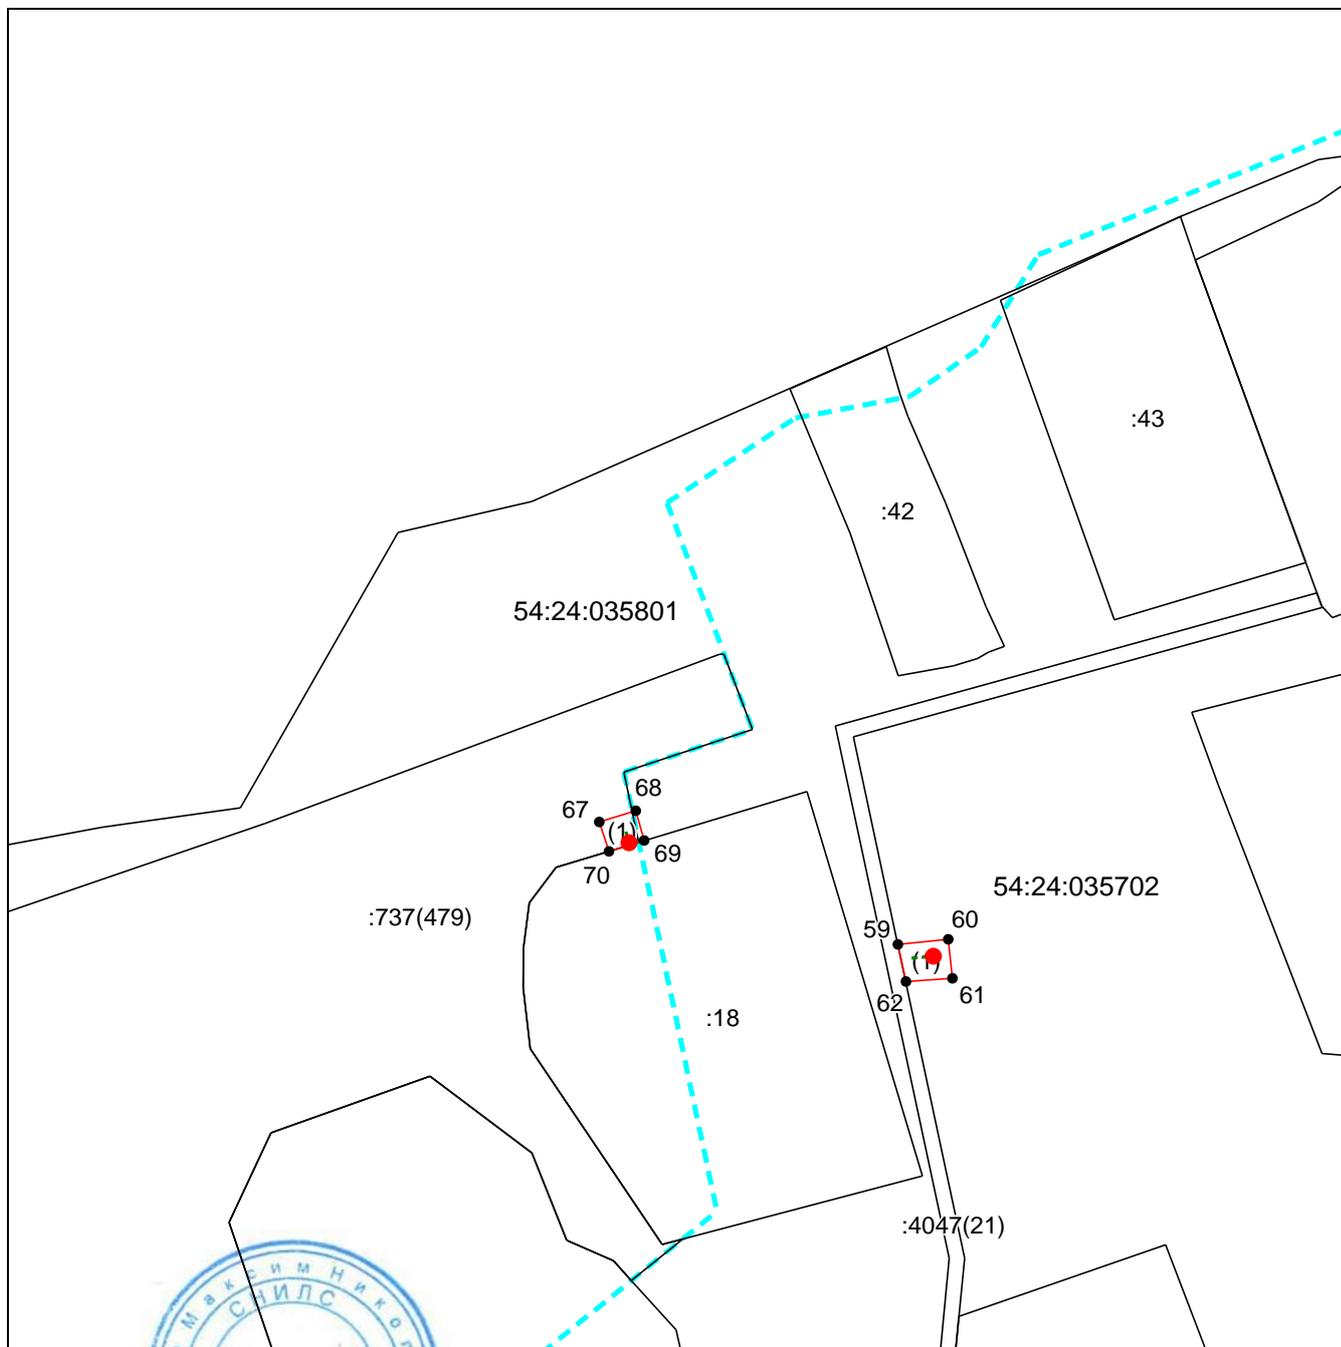

Масштаб 1:1000

Используемые условные знаки и обозначения приведены на отдельной странице в конце раздела.

Подпись  Руденко М. Н. Дата 13 декабря 2024 г.

Место для оттиска печати (при наличии) лица, составившего описание местоположения границ объекта




**ГРАФИЧЕСКОЕ ОПИСАНИЕ МЕСТОПОЛОЖЕНИЯ ГРАНИЦ
ПУБЛИЧНОГО СЕРВИТУТА**

СХЕМА РАСПОЛОЖЕНИЯ ГРАНИЦ ПУБЛИЧНОГО СЕРВИТУТА

Зона публичного сервитута для эксплуатации линейного объекта "Газопроводы - вводы для газоснабжения жилых домов по ул. Молодежная, ул. Цветочная, ул. Лесная в с. Лъниха Тогучинского района Новосибирской области. Код объекта 54-23-428-000165."

(наименование объекта, местоположение границ которого описано)

Выносной лист №3

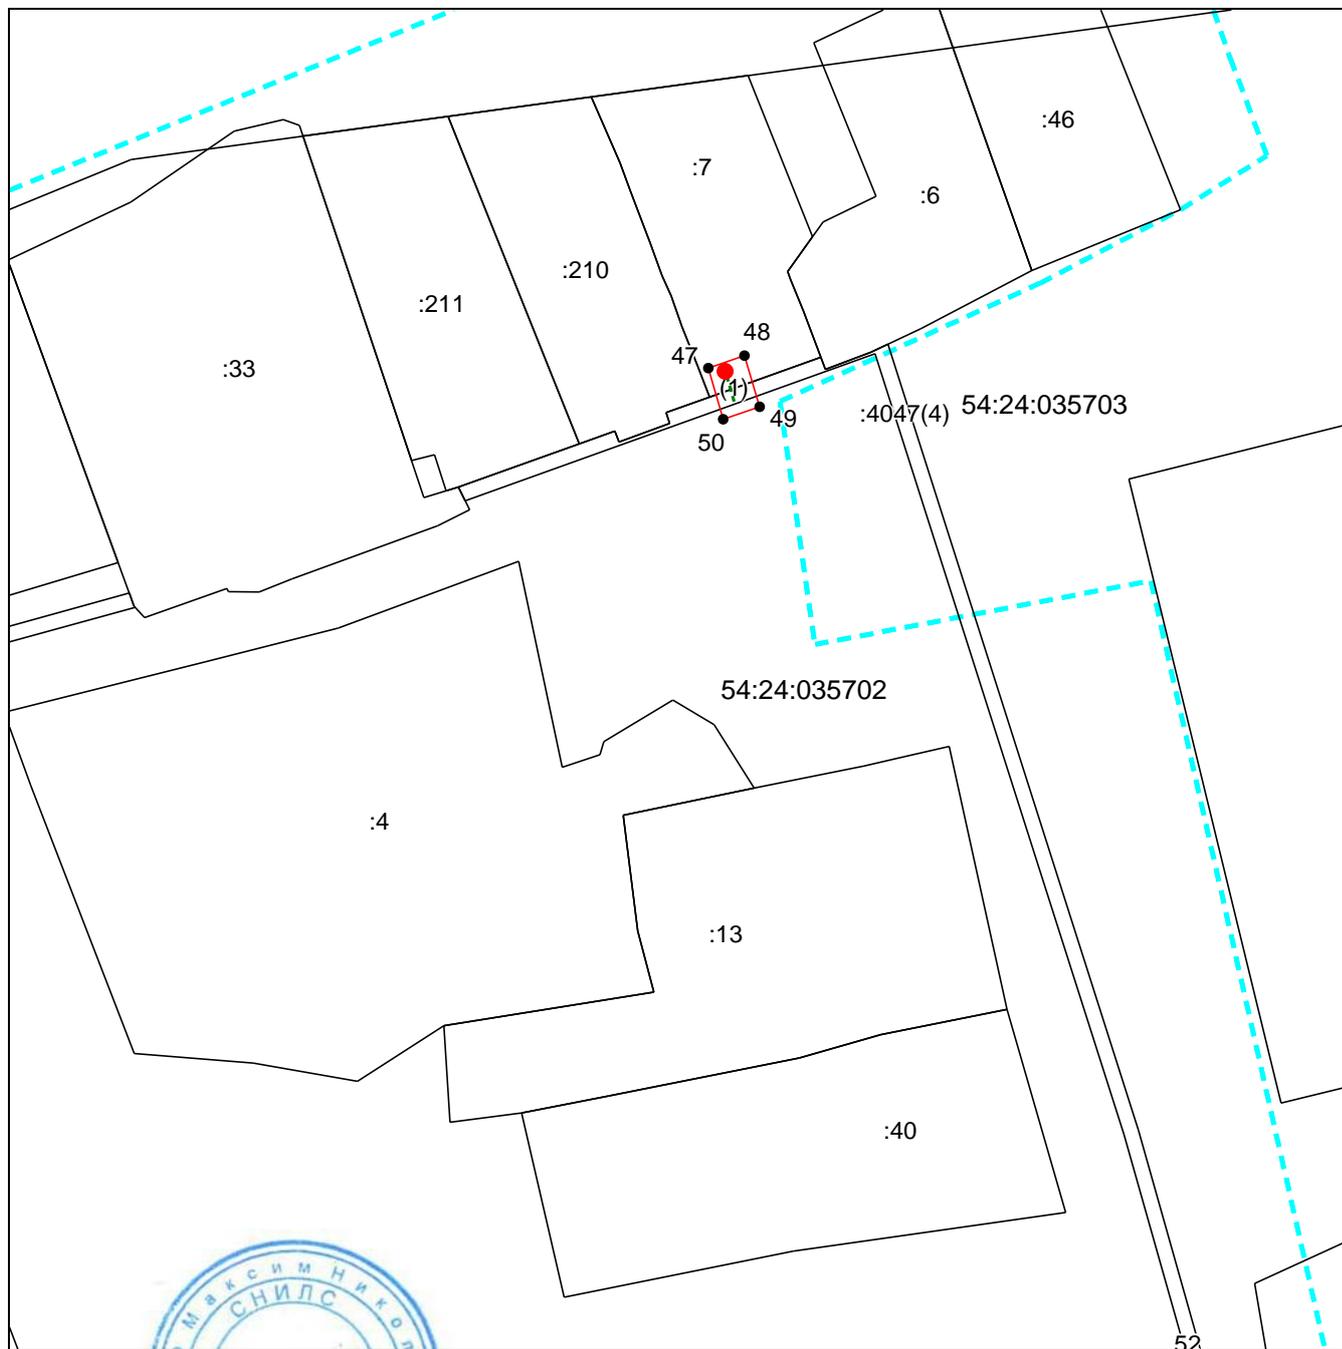

Масштаб 1:1000

Используемые условные знаки и обозначения приведены на отдельной странице в конце раздела.

Подпись _____ Руденко М. Н. Дата 13 декабря 2024 г.

Место для оттиска печати (при наличии) лица, составившего описание местоположения границ объекта


**ГРАФИЧЕСКОЕ ОПИСАНИЕ МЕСТОПОЛОЖЕНИЯ ГРАНИЦ
ПУБЛИЧНОГО СЕРВИТУТА**

СХЕМА РАСПОЛОЖЕНИЯ ГРАНИЦ ПУБЛИЧНОГО СЕРВИТУТА

Зона публичного сервитута для эксплуатации линейного объекта "Газопроводы - вводы для газоснабжения жилых домов по ул. Молодежная, ул. Цветочная, ул. Лесная в с. Льниха Тогучинского района Новосибирской области. Код объекта 54-23-428-000165."

(наименование объекта, местоположение границ которого описано)

Выносной лист №4

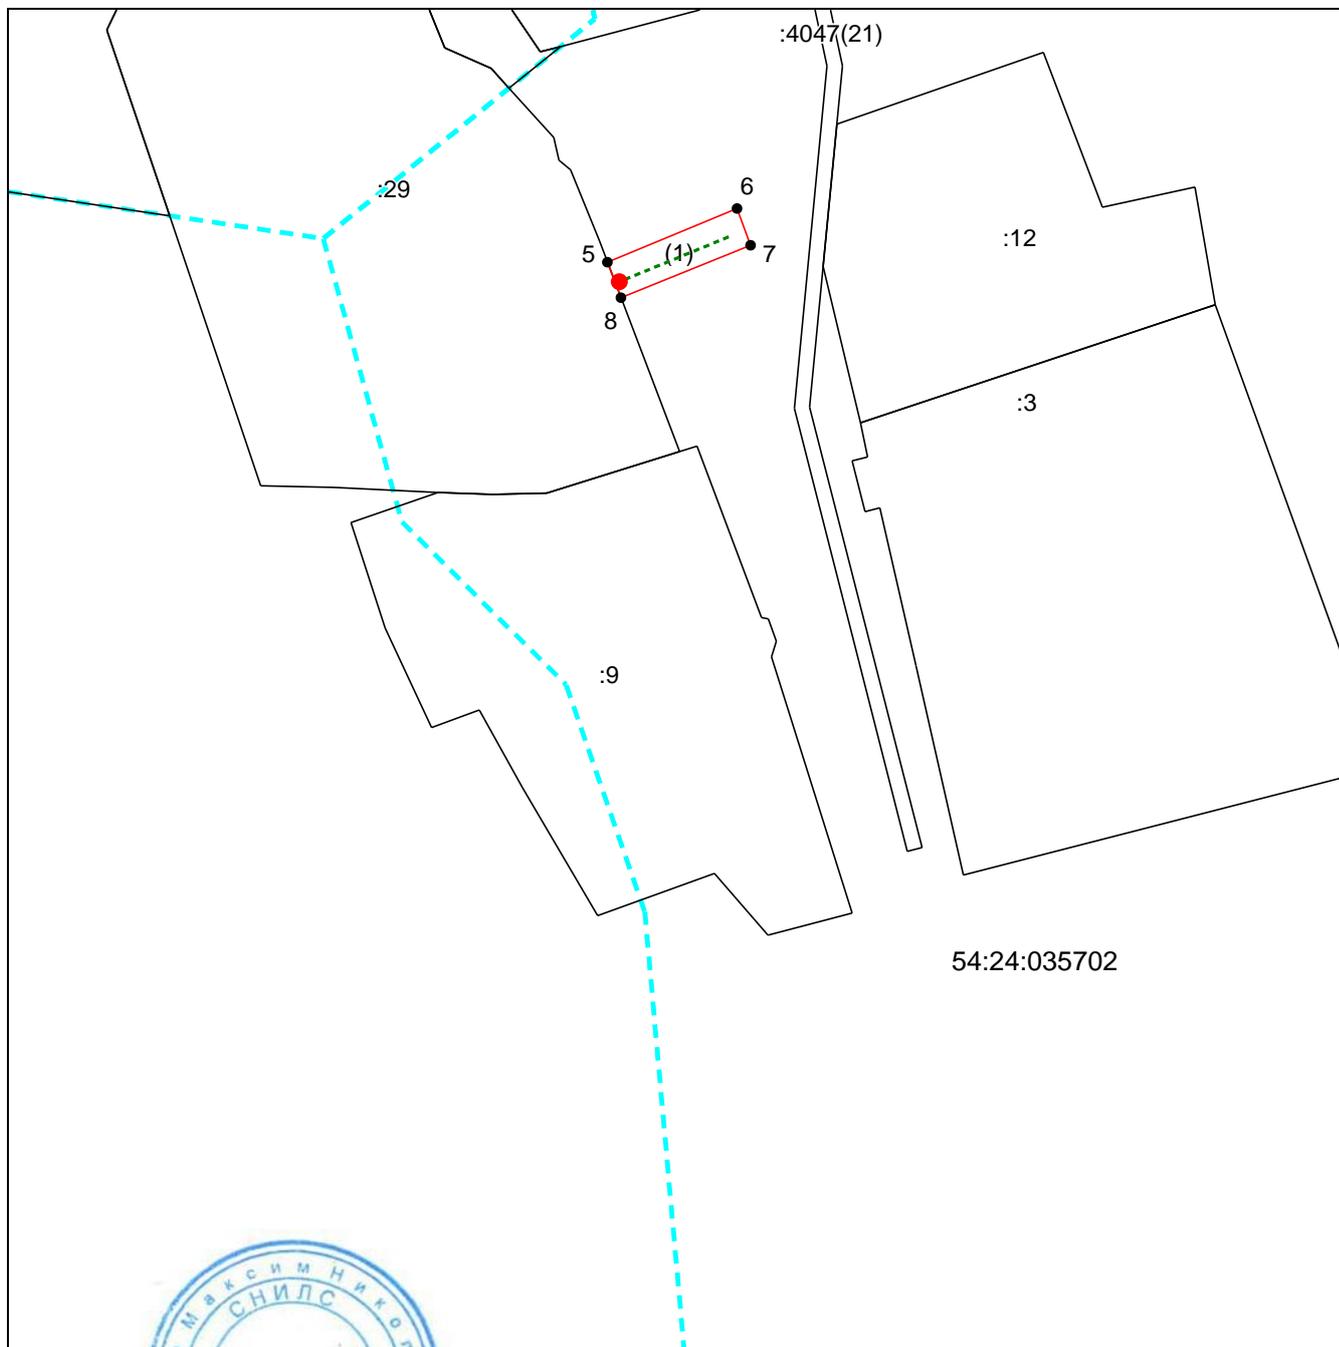

Масштаб 1:1000

Используемые условные знаки и обозначения приведены на отдельной странице в конце раздела.

Подпись  Руденко М. Н. Дата 13 декабря 2024 г.

Место для оттиска печати (при наличии) лица, составившего описание местоположения границ объекта


**ГРАФИЧЕСКОЕ ОПИСАНИЕ МЕСТОПОЛОЖЕНИЯ ГРАНИЦ
ПУБЛИЧНОГО СЕРВИТУТА**

СХЕМА РАСПОЛОЖЕНИЯ ГРАНИЦ ПУБЛИЧНОГО СЕРВИТУТА

Зона публичного сервитута для эксплуатации линейного объекта "Газопроводы - вводы для газоснабжения жилых домов по ул. Молодежная, ул. Цветочная, ул. Лесная в с. Льниха Тогучинского района Новосибирской области. Код объекта 54-23-428-000165."

(наименование объекта, местоположение границ которого описано)

Выносной лист №5

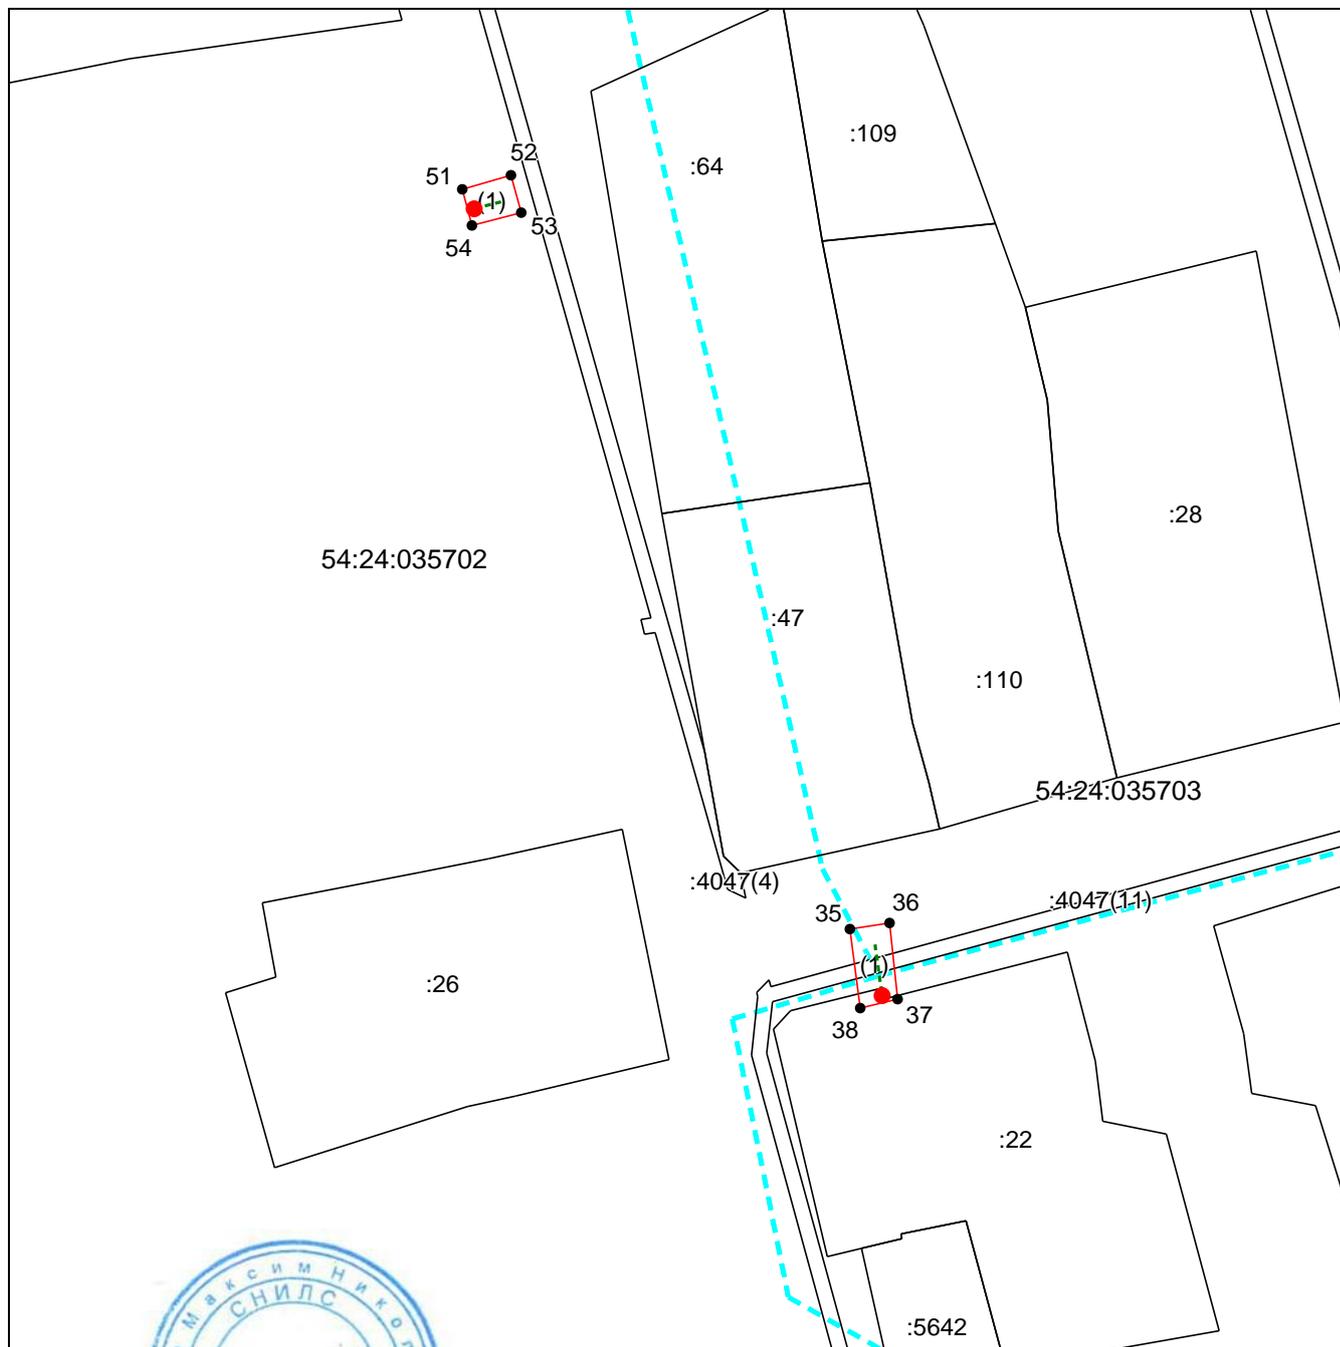

Масштаб 1:1000

Используемые условные знаки и обозначения приведены на отдельной странице в конце раздела.

Подпись  Руденко М. Н. Дата 13 декабря 2024 г.

Место для оттиска печати (при наличии) лица, составившего описание местоположения границ объекта




**ГРАФИЧЕСКОЕ ОПИСАНИЕ МЕСТОПОЛОЖЕНИЯ ГРАНИЦ
ПУБЛИЧНОГО СЕРВИТУТА**

СХЕМА РАСПОЛОЖЕНИЯ ГРАНИЦ ПУБЛИЧНОГО СЕРВИТУТА

Зона публичного сервитута для эксплуатации линейного объекта "Газопроводы - вводы для газоснабжения жилых домов по ул. Молодежная, ул. Цветочная, ул. Лесная в с. Льниха Тогучинского района Новосибирской области. Код объекта 54-23-428-000165."

(наименование объекта, местоположение границ которого описано)

Выносной лист №6

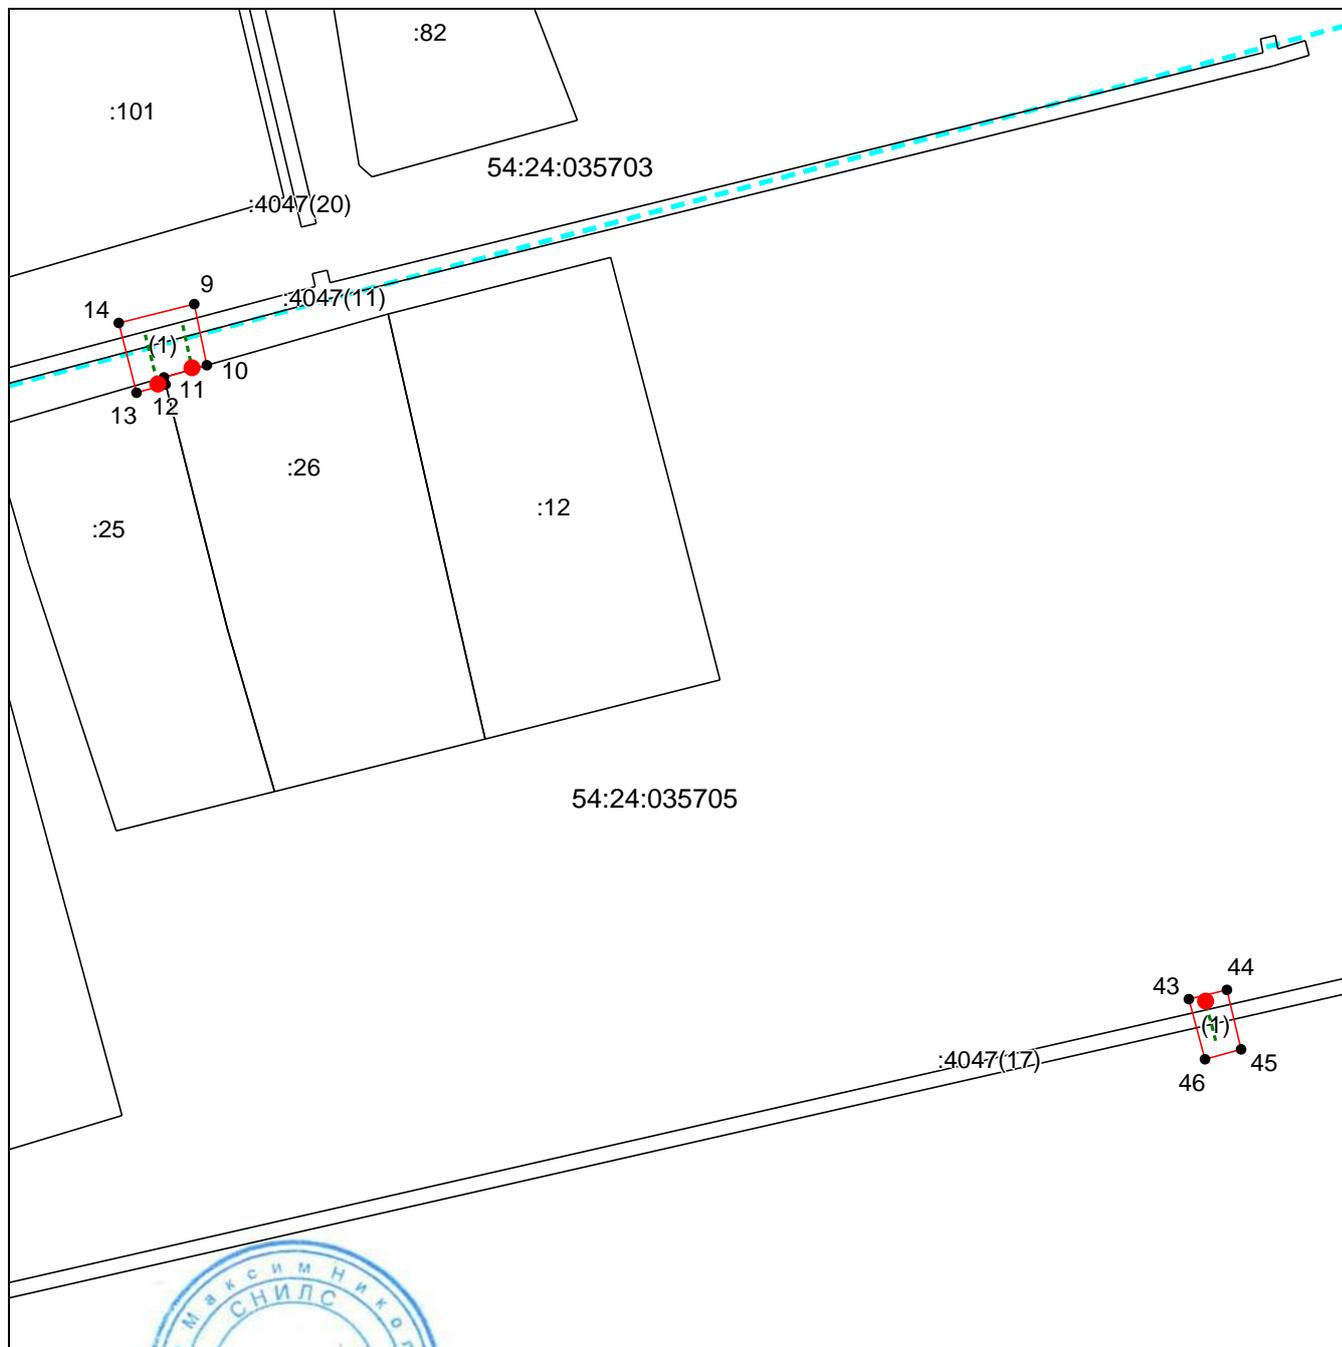

Масштаб 1:1000

Используемые условные знаки и обозначения приведены на отдельной странице в конце раздела.

Подпись  Руденко М. Н. Дата 13 декабря 2024 г.

Место для оттиска печати (при наличии) лица, составившего описание местоположения границ объекта


**ГРАФИЧЕСКОЕ ОПИСАНИЕ МЕСТОПОЛОЖЕНИЯ ГРАНИЦ
ПУБЛИЧНОГО СЕРВИТУТА**

СХЕМА РАСПОЛОЖЕНИЯ ГРАНИЦ ПУБЛИЧНОГО СЕРВИТУТА

Зона публичного сервитута для эксплуатации линейного объекта "Газопроводы - вводы для газоснабжения жилых домов по ул. Молодежная, ул. Цветочная, ул. Лесная в с. Льниха Тогучинского района Новосибирской области. Код объекта 54-23-428-000165."

(наименование объекта, местоположение границ которого описано)

Выносной лист №7

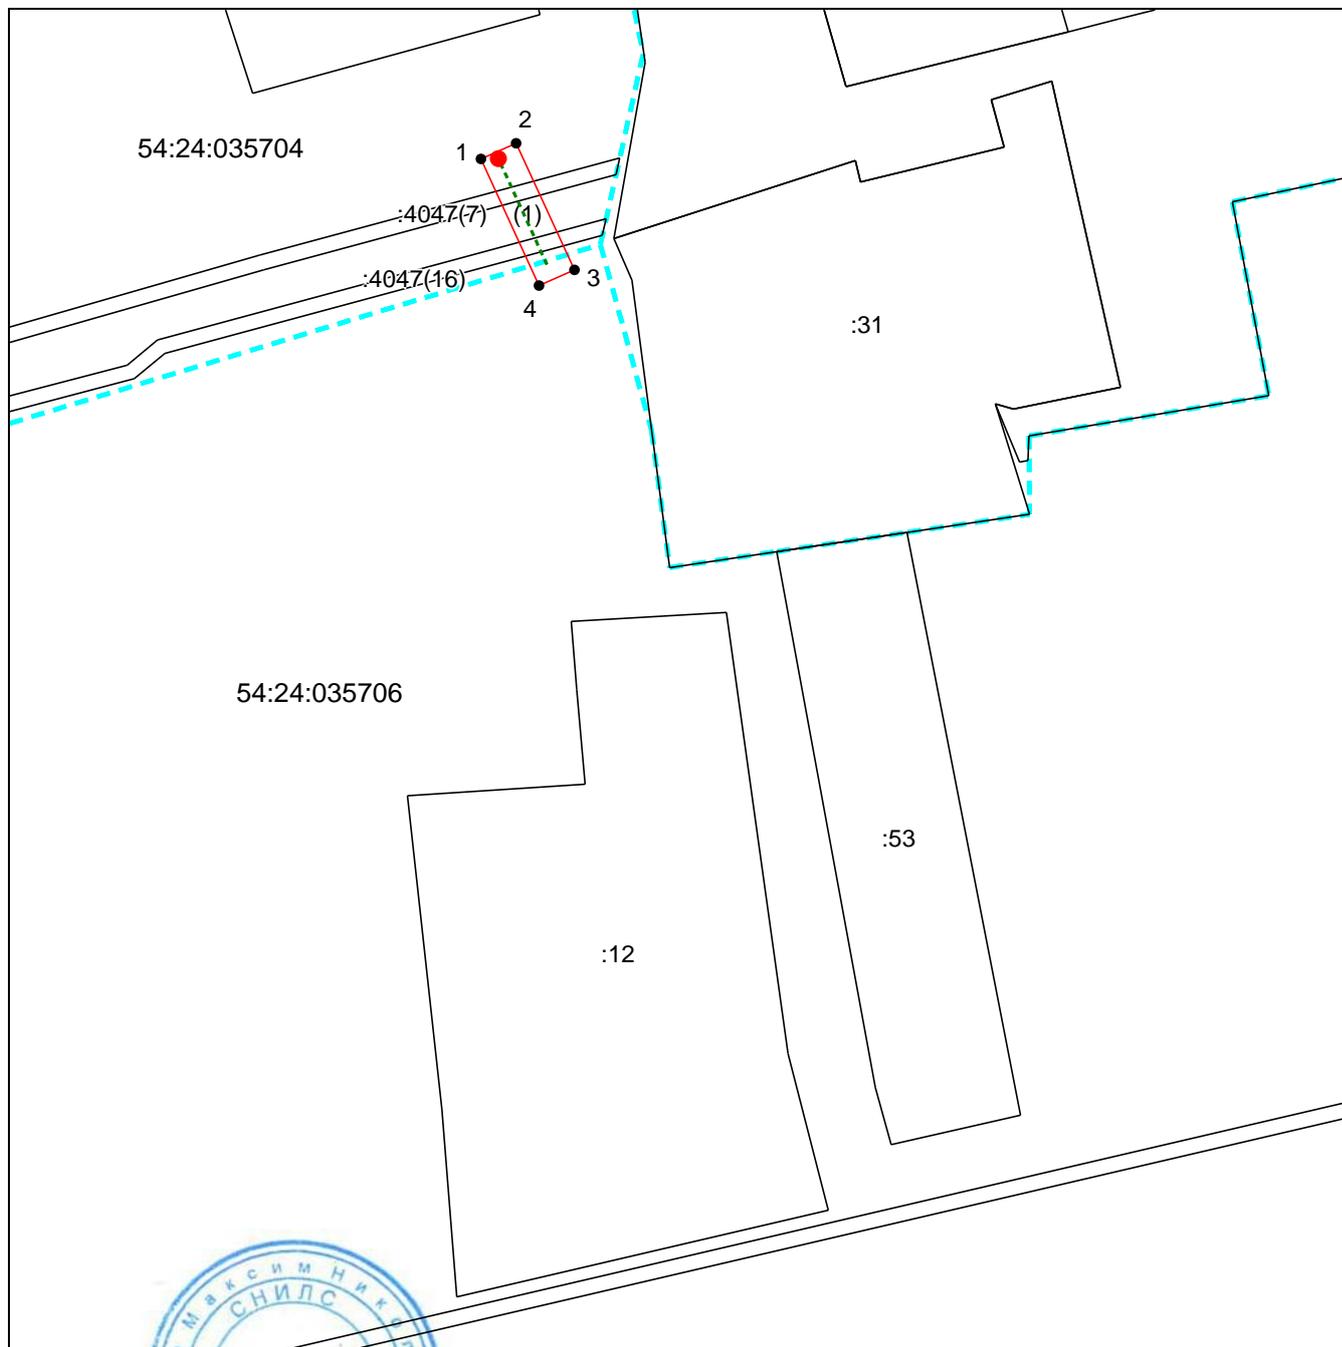

Масштаб 1:1000

Используемые условные знаки и обозначения приведены на отдельной странице в конце раздела.

Подпись  Руденко М. Н. Дата 13 декабря 2024 г.


Место для оттиска печати (при наличии) лица, составившего описание местоположения границ объекта

**ГРАФИЧЕСКОЕ ОПИСАНИЕ МЕСТОПОЛОЖЕНИЯ ГРАНИЦ
ПУБЛИЧНОГО СЕРВИТУТА
СХЕМА РАСПОЛОЖЕНИЯ ГРАНИЦ ПУБЛИЧНОГО СЕРВИТУТА**

Зона публичного сервитута для эксплуатации линейного объекта "Газопроводы - вводы для газоснабжения жилых домов по ул. Молодежная, ул. Цветочная, ул. Лесная в с. Лъниха Тогучинского района Новосибирской области. Код объекта 54-23-428-000165."

(наименование объекта, местоположение границ которого описано)

Выносной лист №8

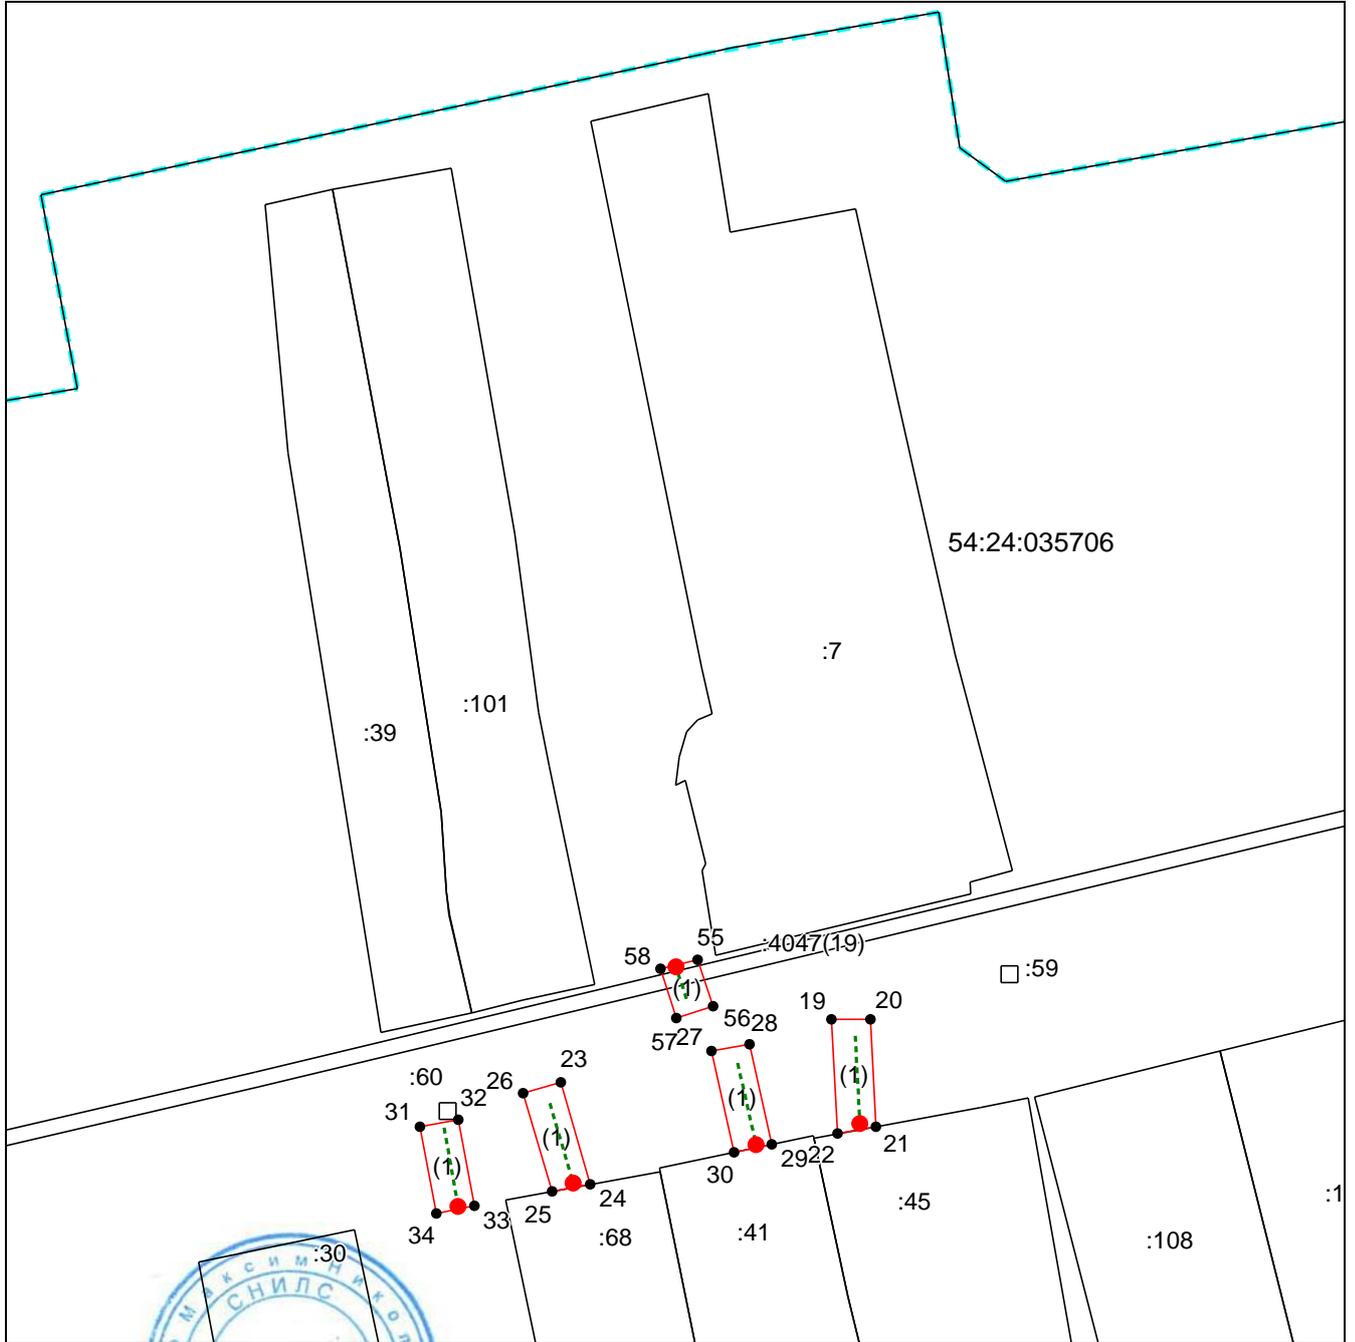

Масштаб 1:1000

Используемые условные знаки и обозначения приведены на отдельной странице в конце раздела.

Подпись _____ Руденко М. Н. Дата 13 декабря 2024 г.

Место для оттиска печати (при наличии) лица, составившего описание местоположения границ объекта


**ГРАФИЧЕСКОЕ ОПИСАНИЕ МЕСТОПОЛОЖЕНИЯ ГРАНИЦ
ПУБЛИЧНОГО СЕРВИТУТА**

СХЕМА РАСПОЛОЖЕНИЯ ГРАНИЦ ПУБЛИЧНОГО СЕРВИТУТА

Зона публичного сервитута для эксплуатации линейного объекта "Газопроводы - вводы для газоснабжения жилых домов по ул. Молодежная, ул. Цветочная, ул. Лесная в с. Лъниха Тогучинского района Новосибирской области. Код объекта 54-23-428-000165."

(наименование объекта, местоположение границ которого описано)

Выносной лист №9

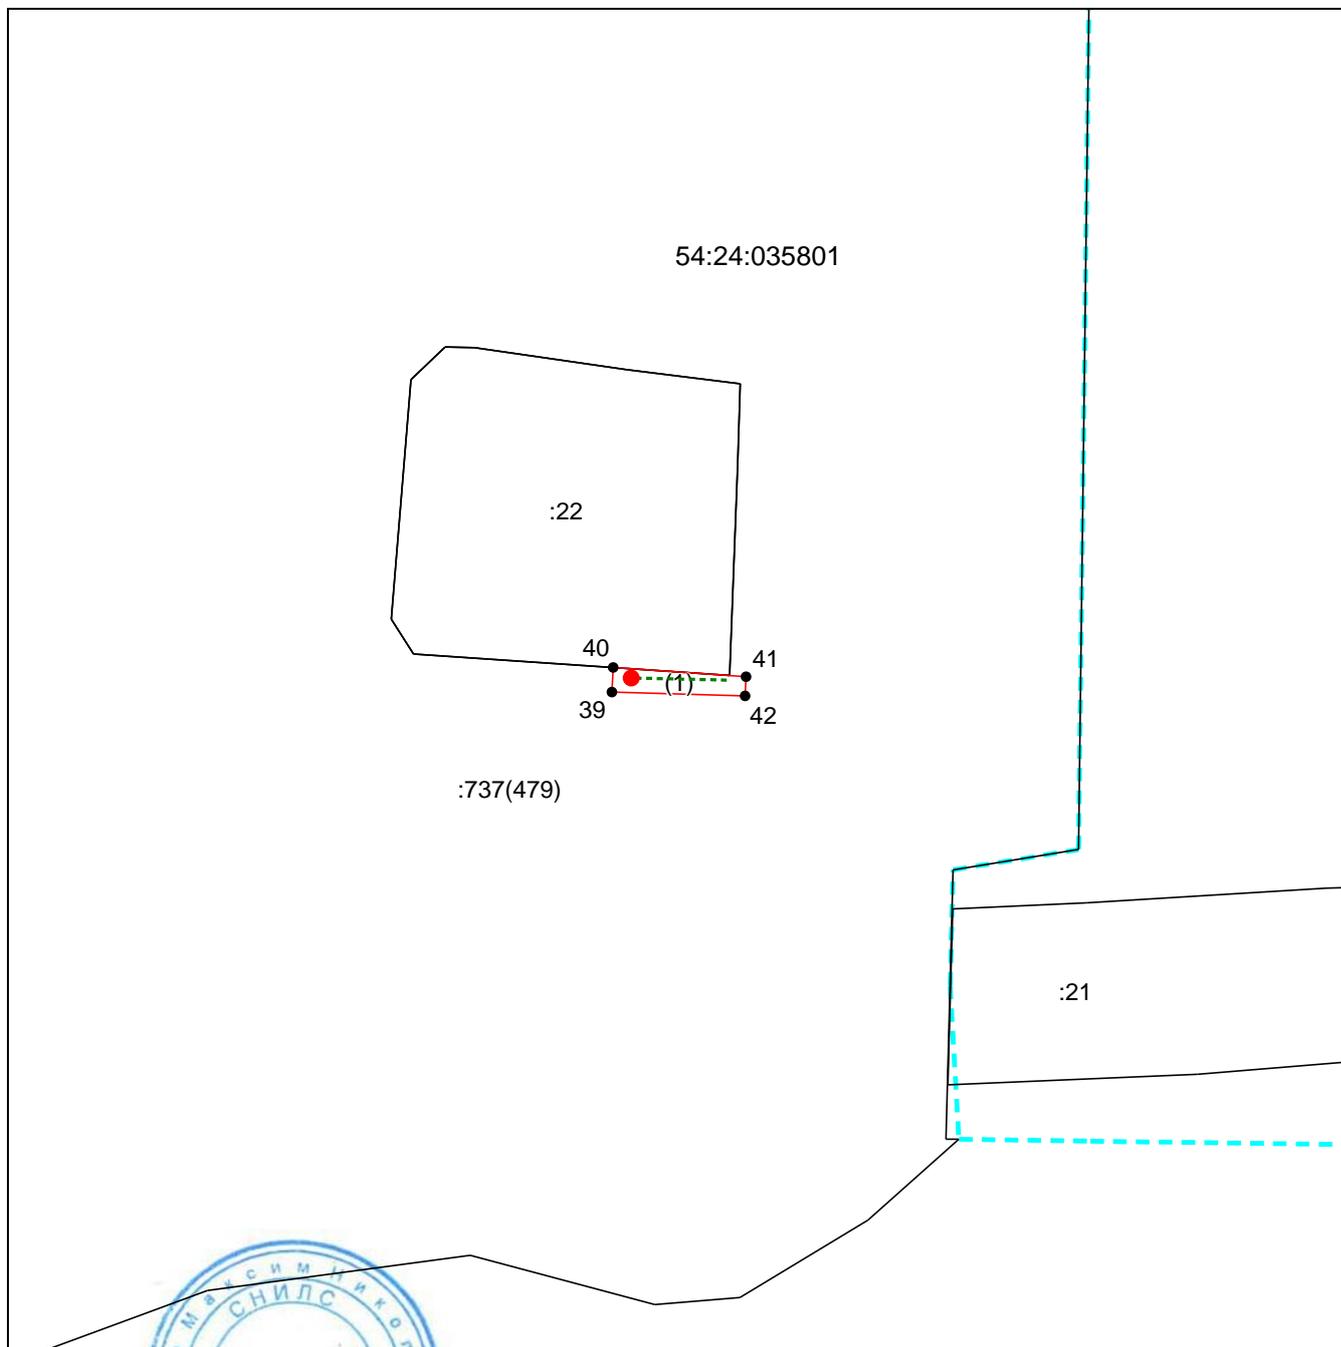

Масштаб 1:1000

Используемые условные знаки и обозначения приведены на отдельной странице в конце раздела.

Подпись  Руденко М. Н. Дата 13 декабря 2024 г.

Место для оттиска печати (при наличии) лица, составившего описание местоположения границ объекта




**ГРАФИЧЕСКОЕ ОПИСАНИЕ МЕСТОПОЛОЖЕНИЯ ГРАНИЦ
ПУБЛИЧНОГО СЕРВИТУТА**

СХЕМА РАСПОЛОЖЕНИЯ ГРАНИЦ ПУБЛИЧНОГО СЕРВИТУТА

Зона публичного сервитута для эксплуатации линейного объекта "Газопроводы - вводы для газоснабжения жилых домов по ул. Молодежная, ул. Цветочная, ул. Лесная в с. Льниха Тогучинского района Новосибирской области. Код объекта 54-23-428-000165."

(наименование объекта, местоположение границ которого описано)

Выносной лист №10

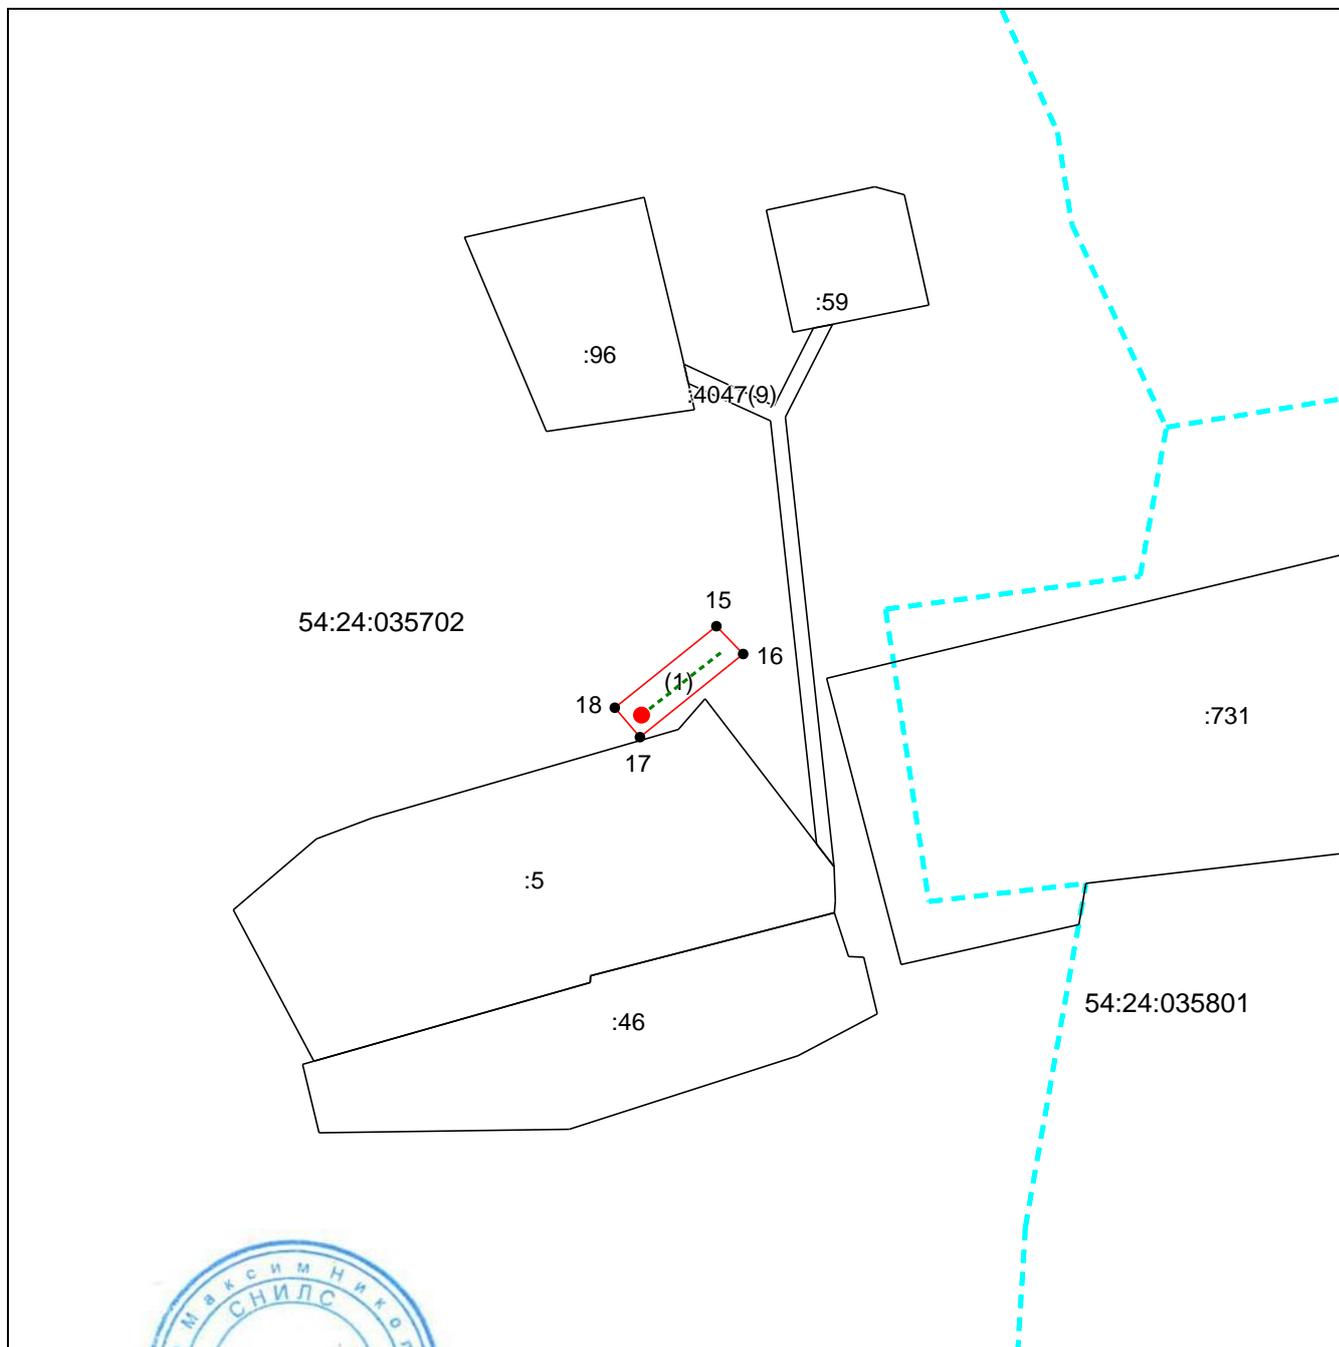

Масштаб 1:1000

Используемые условные знаки и обозначения приведены на отдельной странице в конце раздела.

Подпись _____ Руденко М. Н. Дата 13 декабря 2024 г.

Место для оттиска печати (при наличии) лица, составившего описание местоположения границ объекта



**ГРАФИЧЕСКОЕ ОПИСАНИЕ МЕСТОПОЛОЖЕНИЯ ГРАНИЦ
ПУБЛИЧНОГО СЕРВИТУТА**

СХЕМА РАСПОЛОЖЕНИЯ ГРАНИЦ ПУБЛИЧНОГО СЕРВИТУТА

Зона публичного сервитута для эксплуатации линейного объекта "Газопроводы - вводы для газоснабжения жилых домов по ул. Молодежная, ул. Цветочная, ул. Лесная в с. Льниха Тогучинского района Новосибирской области. Код объекта 54-23-428-000165."

(наименование объекта, местоположение границ которого описано)

Используемые условные знаки и обозначения:

-  – граница публичного сервитута;
-  – проектное местоположение инженерного сооружения;
-  – граница земельного участка, учтенного в ЕГРН;
-  – номер земельного участка, учтенного в ЕГРН;
-  – граница кадастрового квартала;
-  – кадастровый номер квартала;
-  1 – характерная точка сервитута и ее номер;
-  – кран шаровый.