

Утверждена

(наименование документа об утверждении, включая

наименования органов государственной власти или

органов местного самоуправления, принявших
решение об утверждении схемы или подписавших
соглашение о перераспределении земельных участков)

от _____ № _____


Схема расположения земельного участка или земельных участков
на кадастровом плане территории

Условный номер земельного участка: 54:24:042613:3У1

Площадь земельного участка: 1499 кв.м.

Обозначение характерных точек границ	Координаты, м	
	X	Y
1	2	3
1	468186.22	4264826.25
2	468171.26	4264873.84
3	468199.17	4264883.96
4	468214.79	4264836.40

Кадастровый квартал: 54:24:042613
Система координат: МСК НСО, зона 4

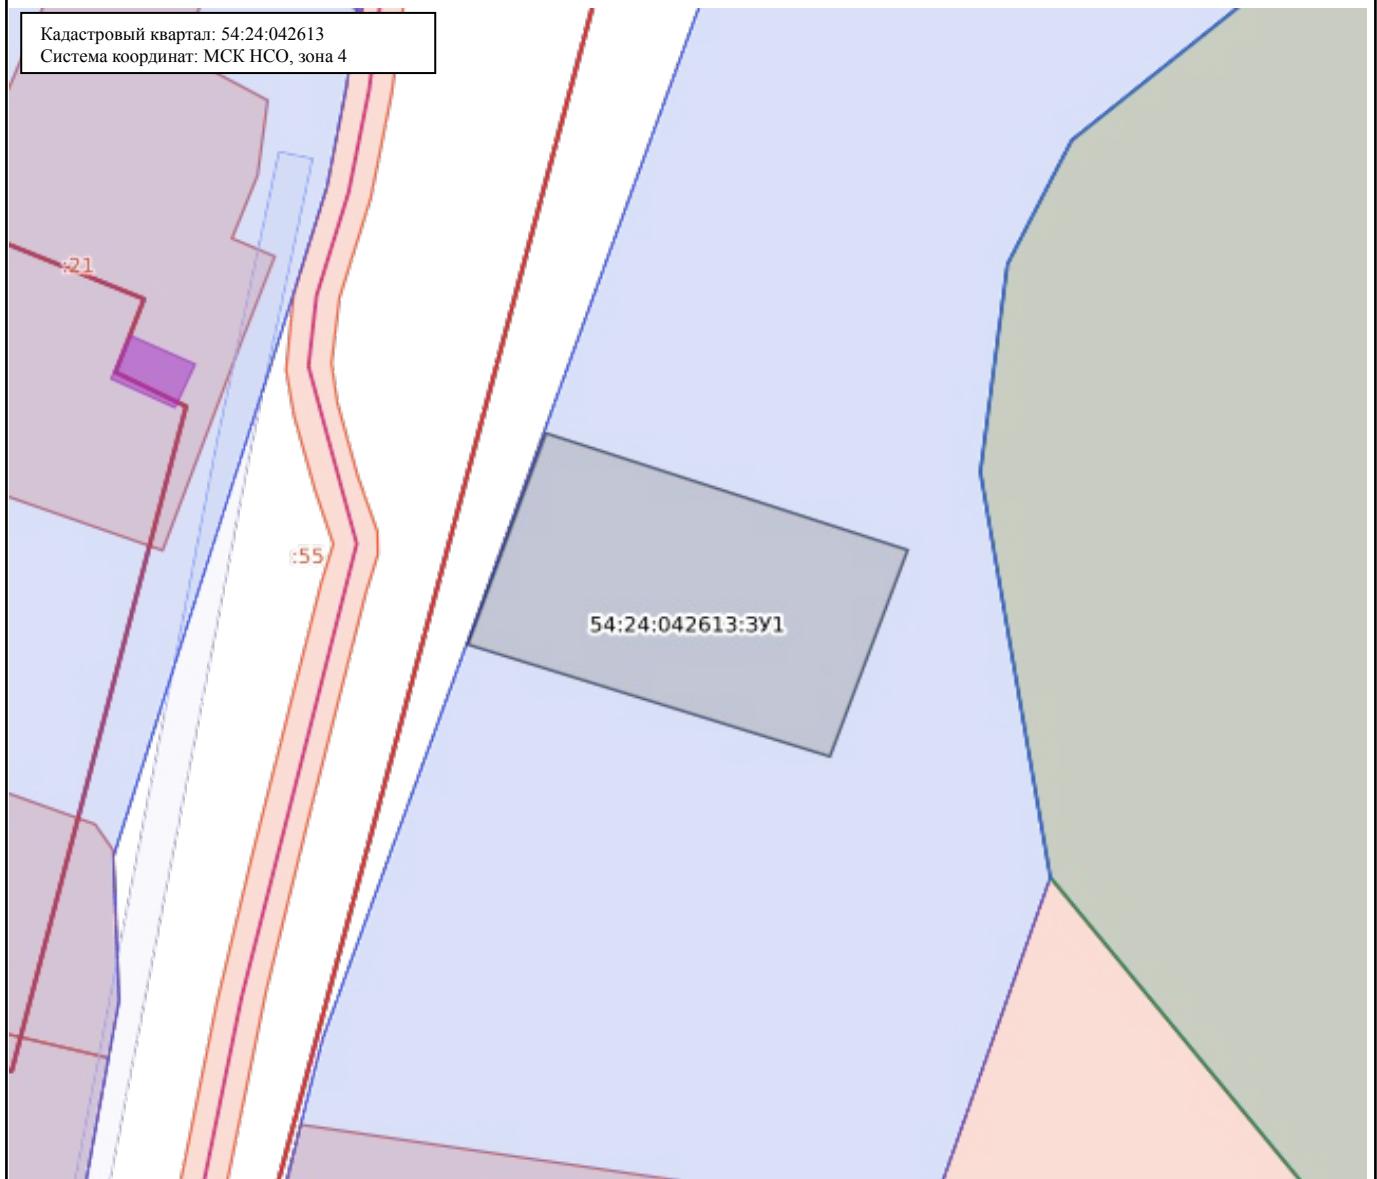

Масштаб: 1:1000

Условные обозначения:

0.00	Государственная граница Российской Федерации	00:00-00.00	Территория опережающего развития
0.00-00.00	Границы между субъектами Российской Федерации	00:00-00.00	Зоны территориального развития Российской Федерации
00:00-00.00	Границы муниципальных образований	00:00-00.00	Игорная зона
00:00-00.00	Границы населённых пунктов	00:00-00.00	Лесничество
00:00:0000000	Кадастровые кварталы	00.00.00000000.00	Утвержденный проект межевания территории
00:00:0000000:00	Сооружения	00:00-00.00	Границы территории, в отношении которой устанавливается публичный сервис
00:00:0000000:00	Объекты незавершенного строительства	00:00-00.00	Байкальская природная территория и ее экологические зоны
00:00:0000000:00	Здания	00:00-00.00	Территория, в отношении которой принято решение о резервировании земель для государственных и муниципальных нужд
00:00:0000000:00	Земельные участки	00:00-00.00	Образуемые ЗУ
00:00-00.00	Зоны с особыми условиями использования территории	00:00-00.00	
00:00-00.00	Территориальная зона		
00:00-00.00	Территория объекта культурного наследия	00:00:0000000:3Y0	
00:00-00.00	Особо охраняемая природная территория		
00:00-00.00	Особая экономическая зона		
00:00-00.00	Охотничьи угодья		