


Схема расположения земельных участков

УТВЕРЖДЕНА:
Постановлением Администрации
Тогучинского района Новосибирской области

от _____ № _____

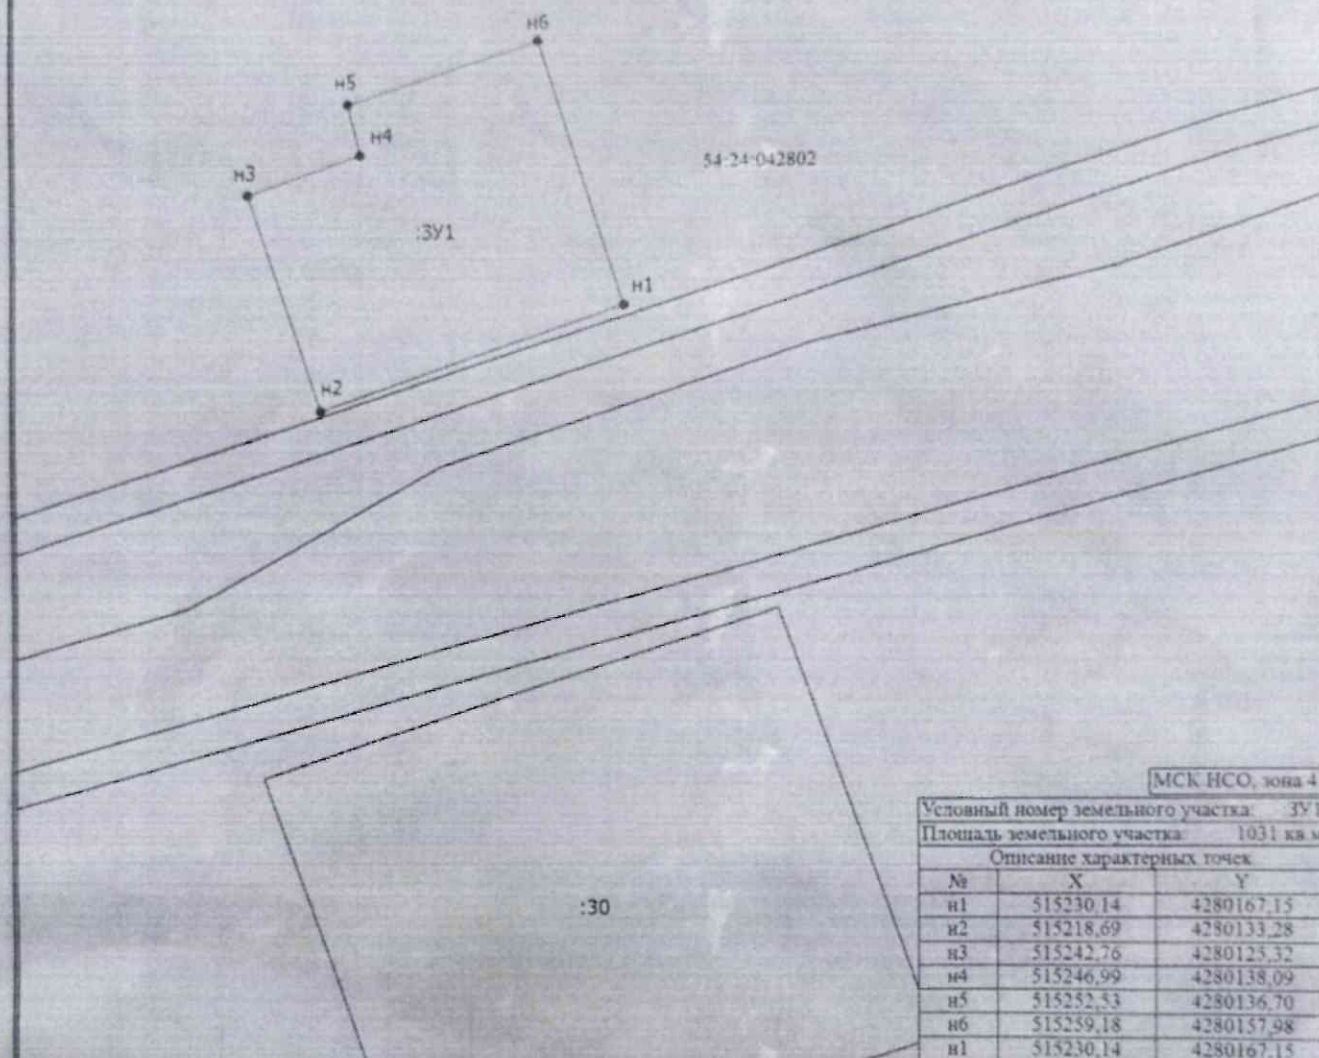

МСК НСО, зона 4

Условный номер земельного участка: ЗУ1		
Площадь земельного участка: 1031 кв. м		
Описание характерных точек		
№	X	Y
n1	515230,14	4280167,15
n2	515218,69	4280133,28
n3	515242,76	4280123,32
n4	515246,99	4280138,09
n5	515252,53	4280136,70
n6	515259,18	4280157,98
n1	515230,14	4280167,15

Масштаб 1:800

Условные обозначения

- Часть границы, местоположение которой определено при выполнении кадастровых работ
- n1 - Обозначение новой характерной точки
- :30 - Кадастровый номер земельного участка
- :ЗУ1 - Образуемый земельный участок
- Часть границы, сведения ЕГРН о которой позволяют однозначно определить ее положение на местности
- Часть контура, образованного проекцией существующего в ЕГРН наземного конструктивного элемента здания, сооружения, объекта незавершенного строительства
- Граница населенного пункта
- - Характерная точка границы земельного участка, сведения о которой отсутствуют в ЕГРН, местоположение которой определено при кадастровых работах (новая характерная точка)