

Карта градостроительного зонирования
муниципального образования Кировский сельсовет
Тогучинского района Новосибирской области
Масштаб 1 : 25 000

- Условные обозначения:
- Границы:

Муниципального района

Муниципального образования

Населенного пункта

Территориальной зоны
- Территориальные зоны:

Ж

Зона застройки индивидуальными жилыми домами и ведения личного подсобного хозяйства

ОЗ

Зона специализированной общественной застройки

ПЗ

Производственная зона

ПНЗ

Зона объектов недропользования

ПИ

Зона инженерной инфраструктуры

ПТ

Зона транспортной инфраструктуры

СЗ

Зона сельскохозяйственных угодий

СЗ

Зона сельскохозяйственного использования

РТО

Зона объектов туристического обслуживания

РП

Зона объектов природно-познавательного туризма

Л

Зона лесов

В

Зона водных объектов

ТОП

Зона территории общего пользования

ДРД

Зона ритуальной деятельности

ДСД

Зона объектов специальной деятельности
- Зоны с особыми условиями использования территории:

ОЗ ЛЭП

Охранная зона ЛЭП

ОЗ ЛС

Охранная зона линий связи

Завьяловский
сельсовет


Коуракский сельсовет

Шахтинский сельсовет

КЕМЕРОВСКАЯ ОБЛАСТЬ


Степногутовский
сельсовет

Карта градостроительного зонирования
муниципального образования Кировский сельсовет
Тогучинского района Новосибирской области (п.Гремячинский)
Масштаб 1 : 5 000

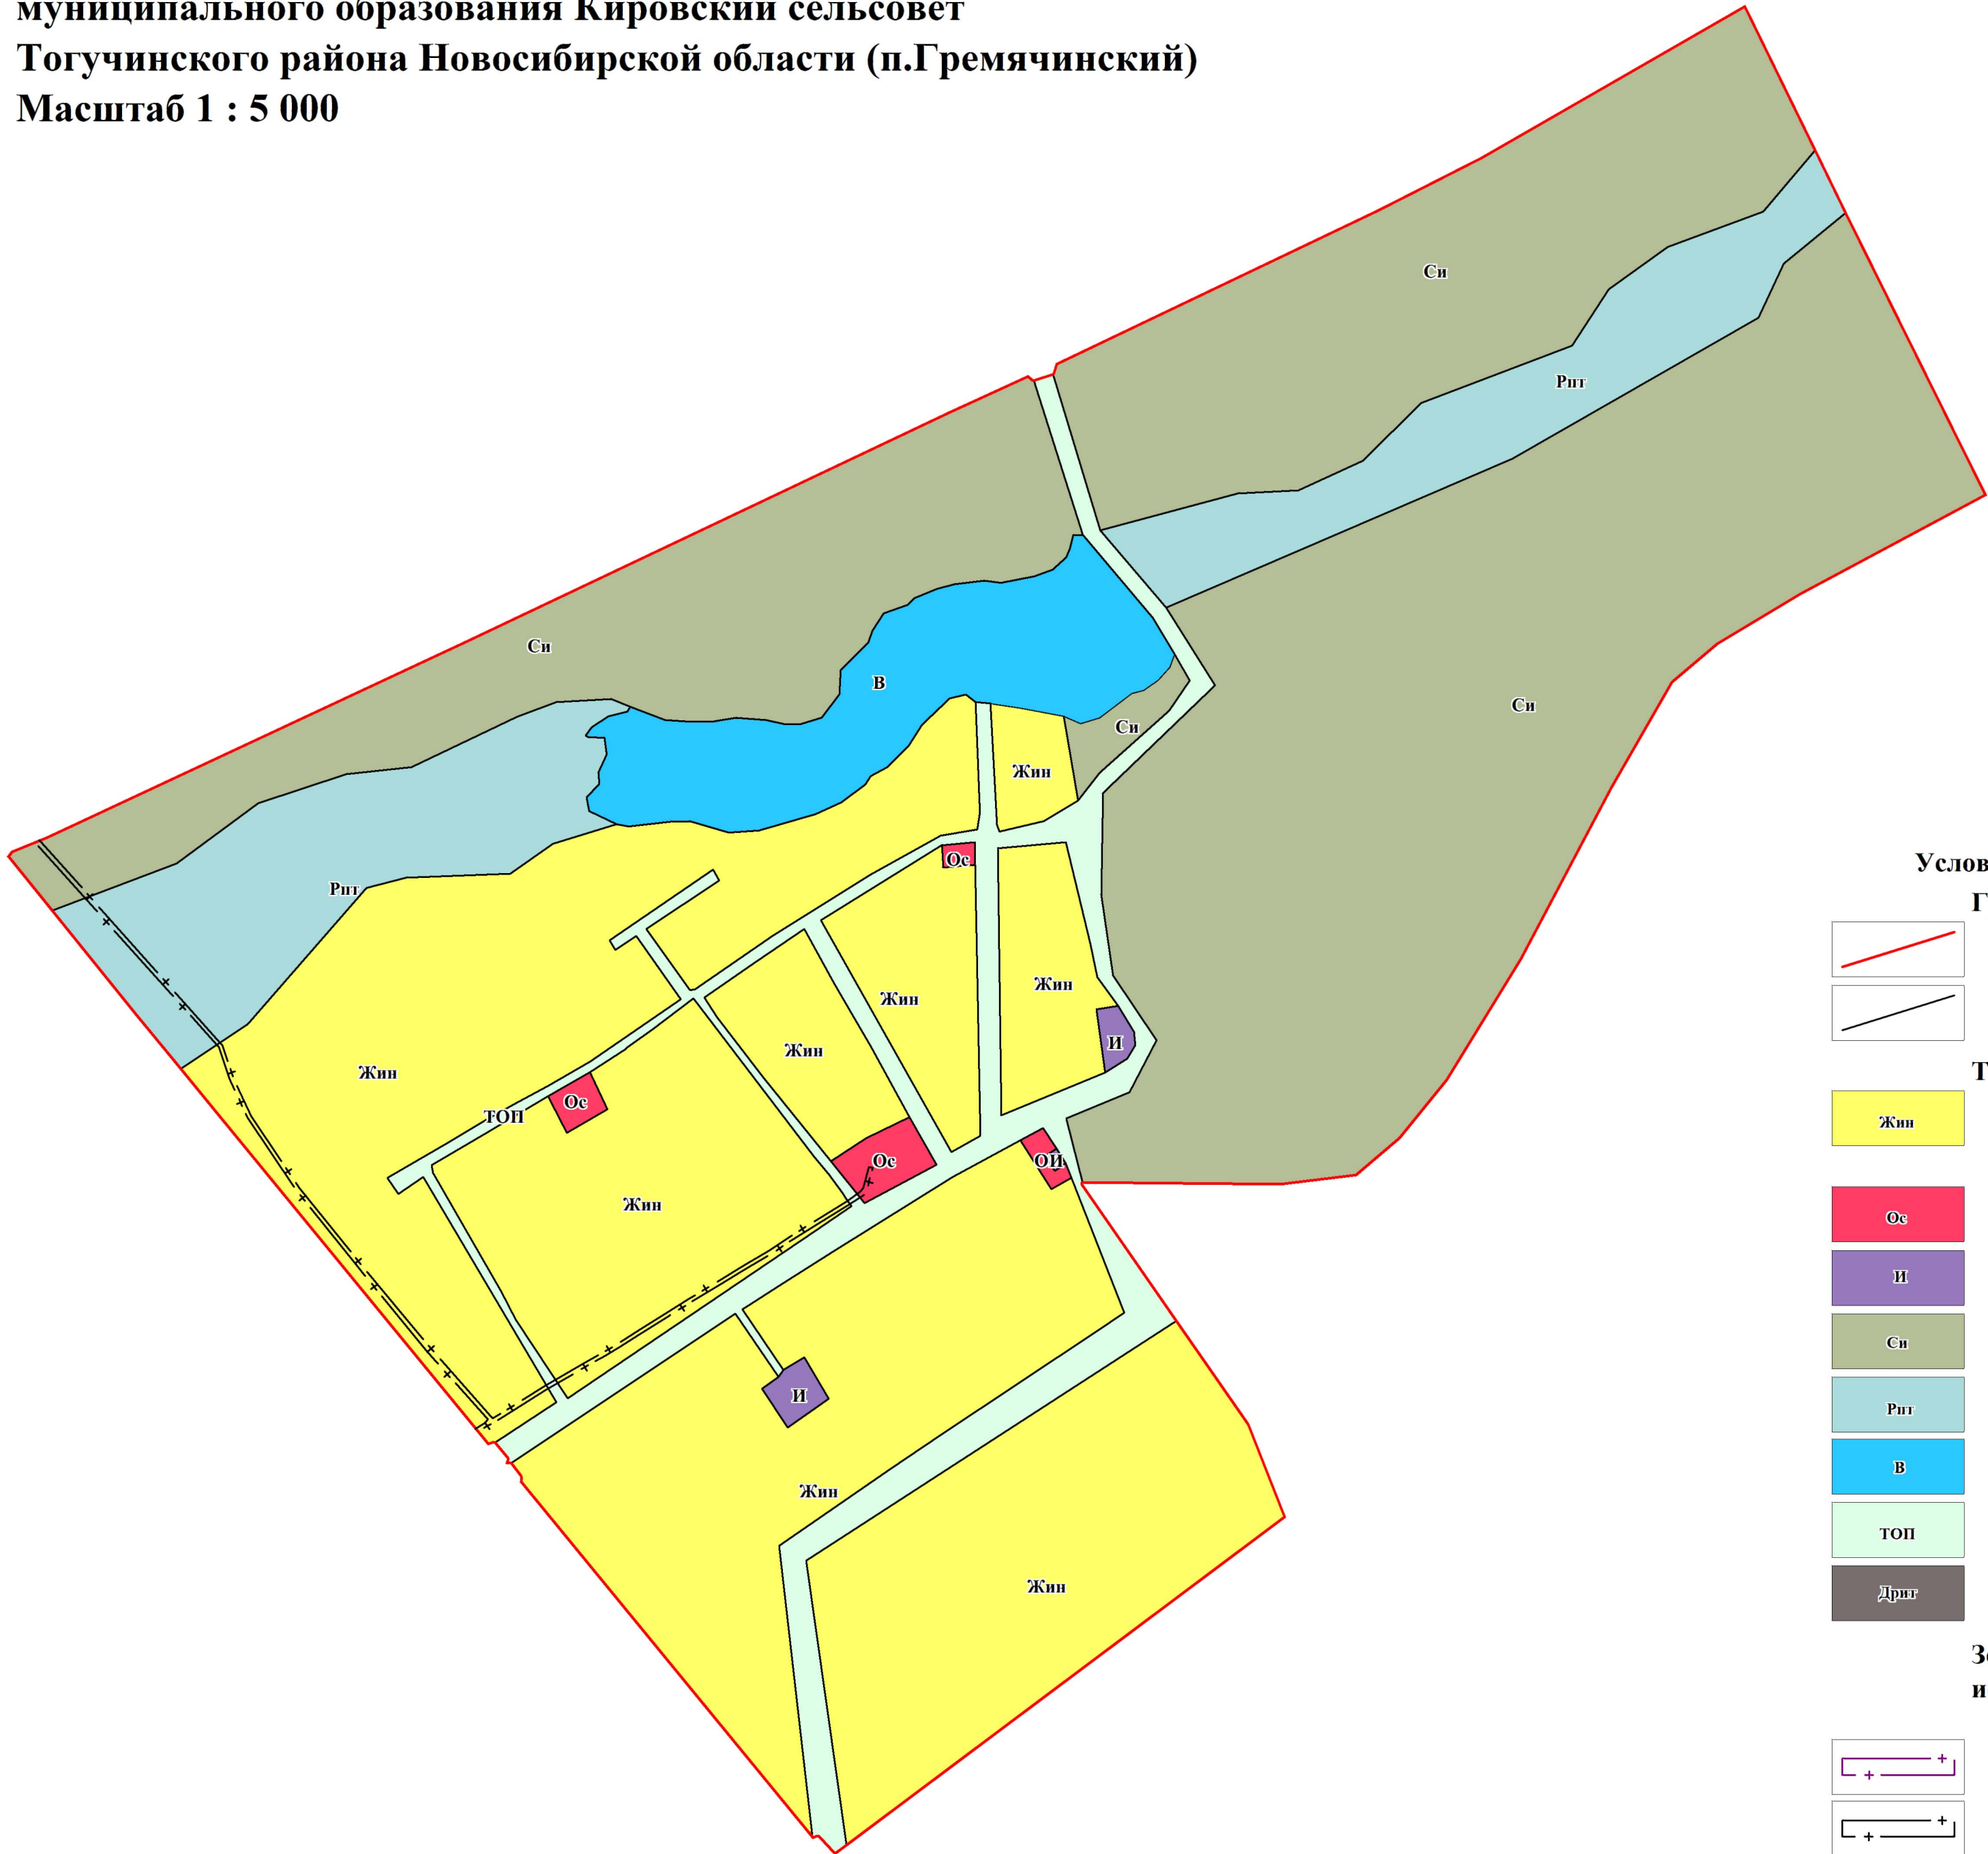

- Условные обозначения:
- Границы:
- Населенного пункта
 - Территориальной зоны
- Территориальные зоны:
- Жин Зона застройки индивидуальными жилыми домами и ведения личного подсобного хозяйства
 - Ос Зона специализированной общественной застройки
 - И Зона инженерной инфраструктуры
 - Си Зона сельскохозяйственного использования
 - Рпт Зона объектов природно-познавательного туризма
 - В Зона водных объектов
 - ТОП Зона территории общего пользования
 - ДРпт Зона ритуальной деятельности
- Зоны с особыми условиями использования территории:
- Охранная зона ЛЭП
 - Охранная зона линий связи

Карта градостроительного зонирования
муниципального образования Кировский сельсовет
Тогучинского района Новосибирской области (п.Кучаниха)
Масштаб 1 : 5 000

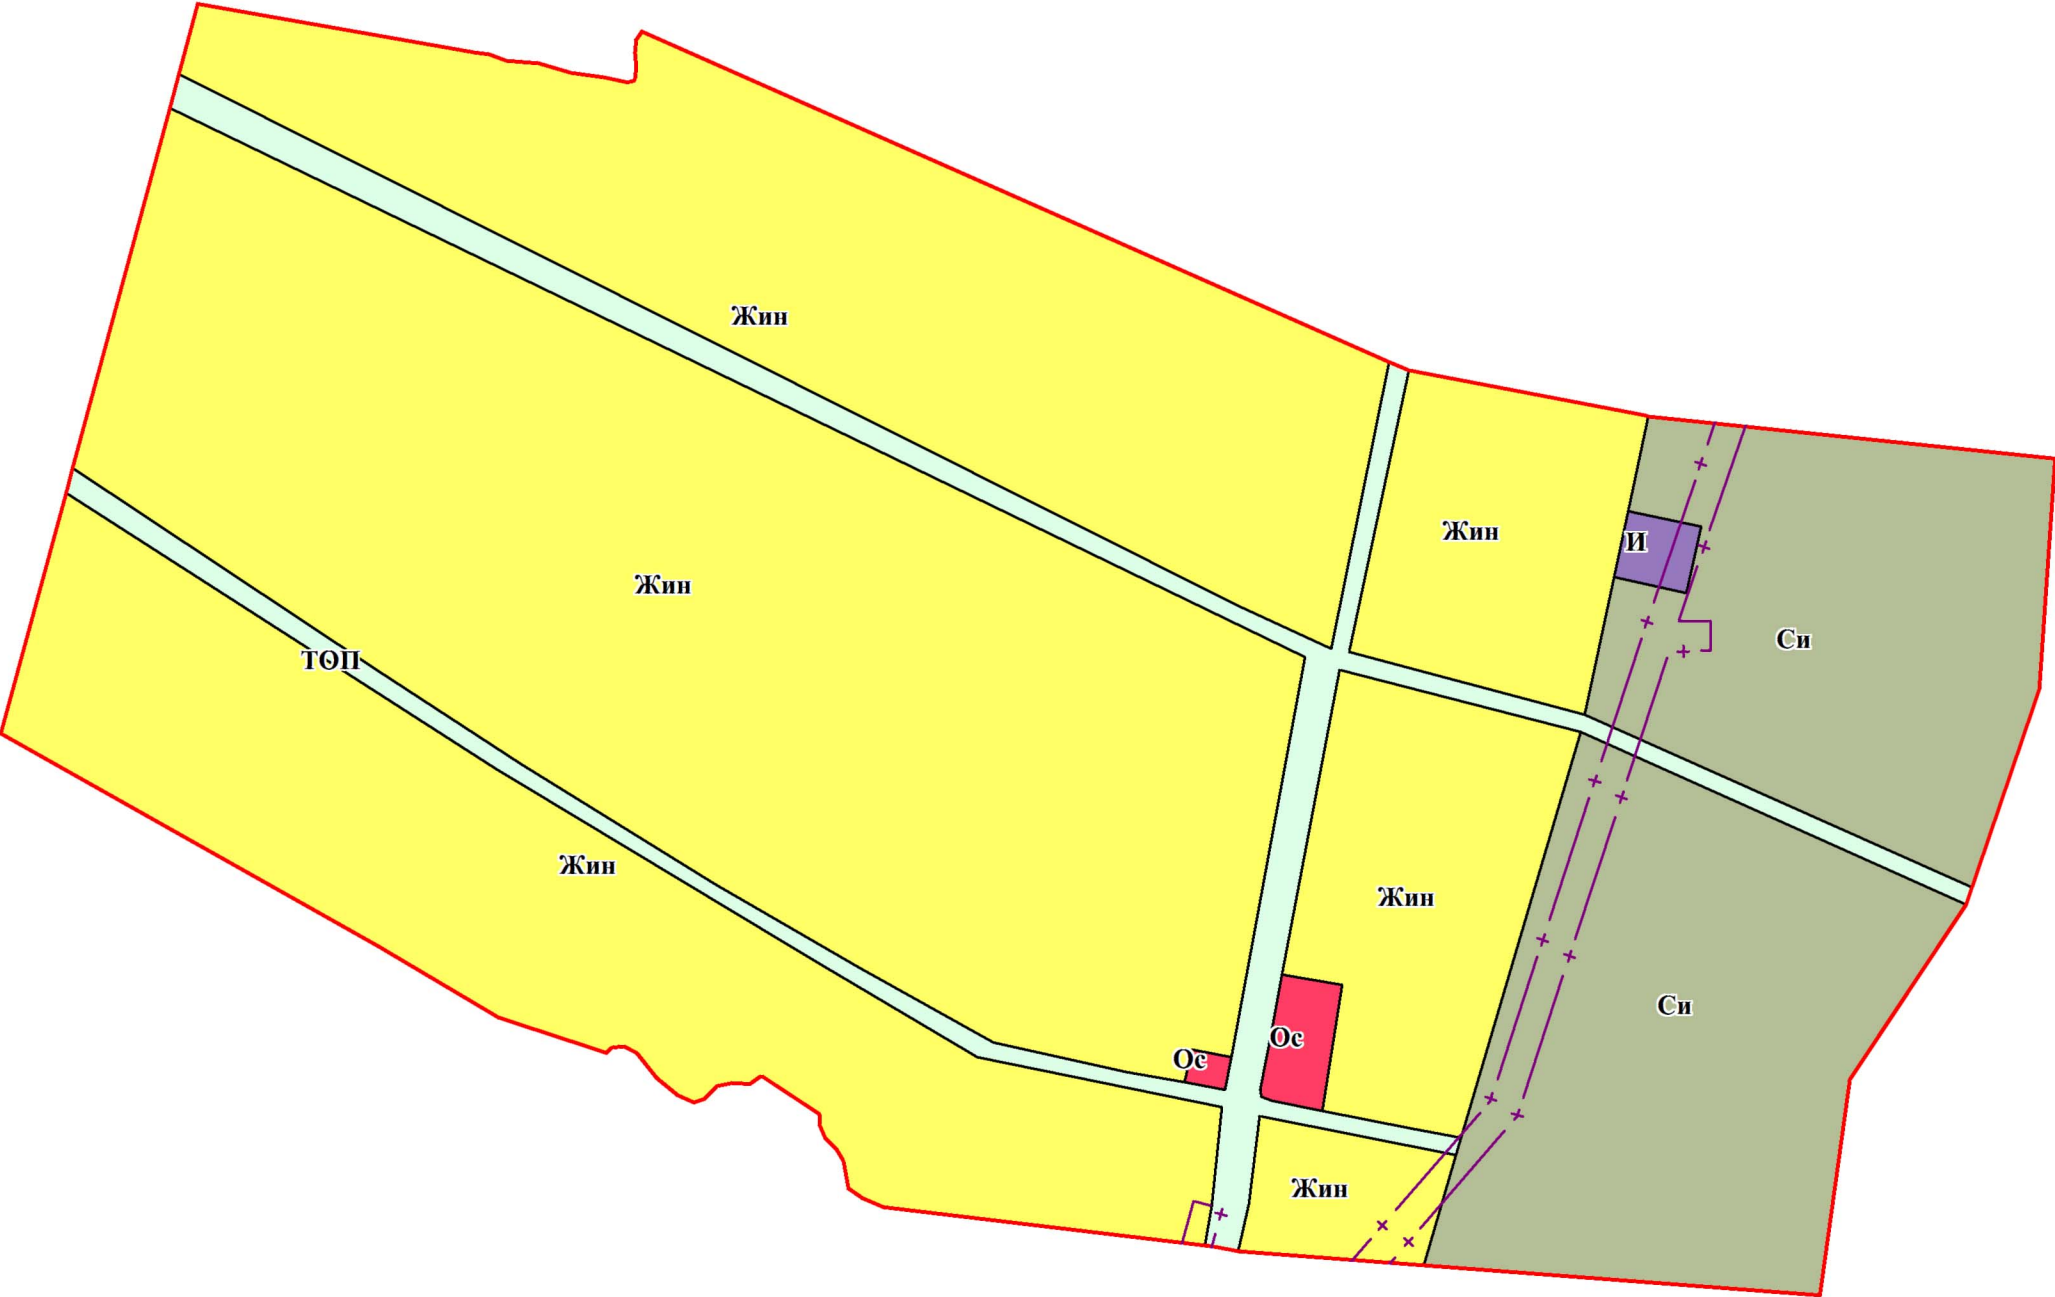

Условные обозначения:

Границы:

- Населенного пункта
- Территориальной зоны


Территориальные зоны:

- Жин Зона застройки индивидуальными жилыми домами и ведения личного подсобного хозяйства
- Ос Зона специализированной общественной застройки
- И Зона инженерной инфраструктуры
- Си Зона сельскохозяйственного использования
- ТОП Зона территории общего пользования

Зоны с особыми условиями использования территории:

- Охранная зона ЛЭП

**Карта градостроительного зонирования
муниципального образования Кировский сельсовет
Тогучинского района Новосибирской области
(п.Придолинный)
Масштаб 1 : 5 000**

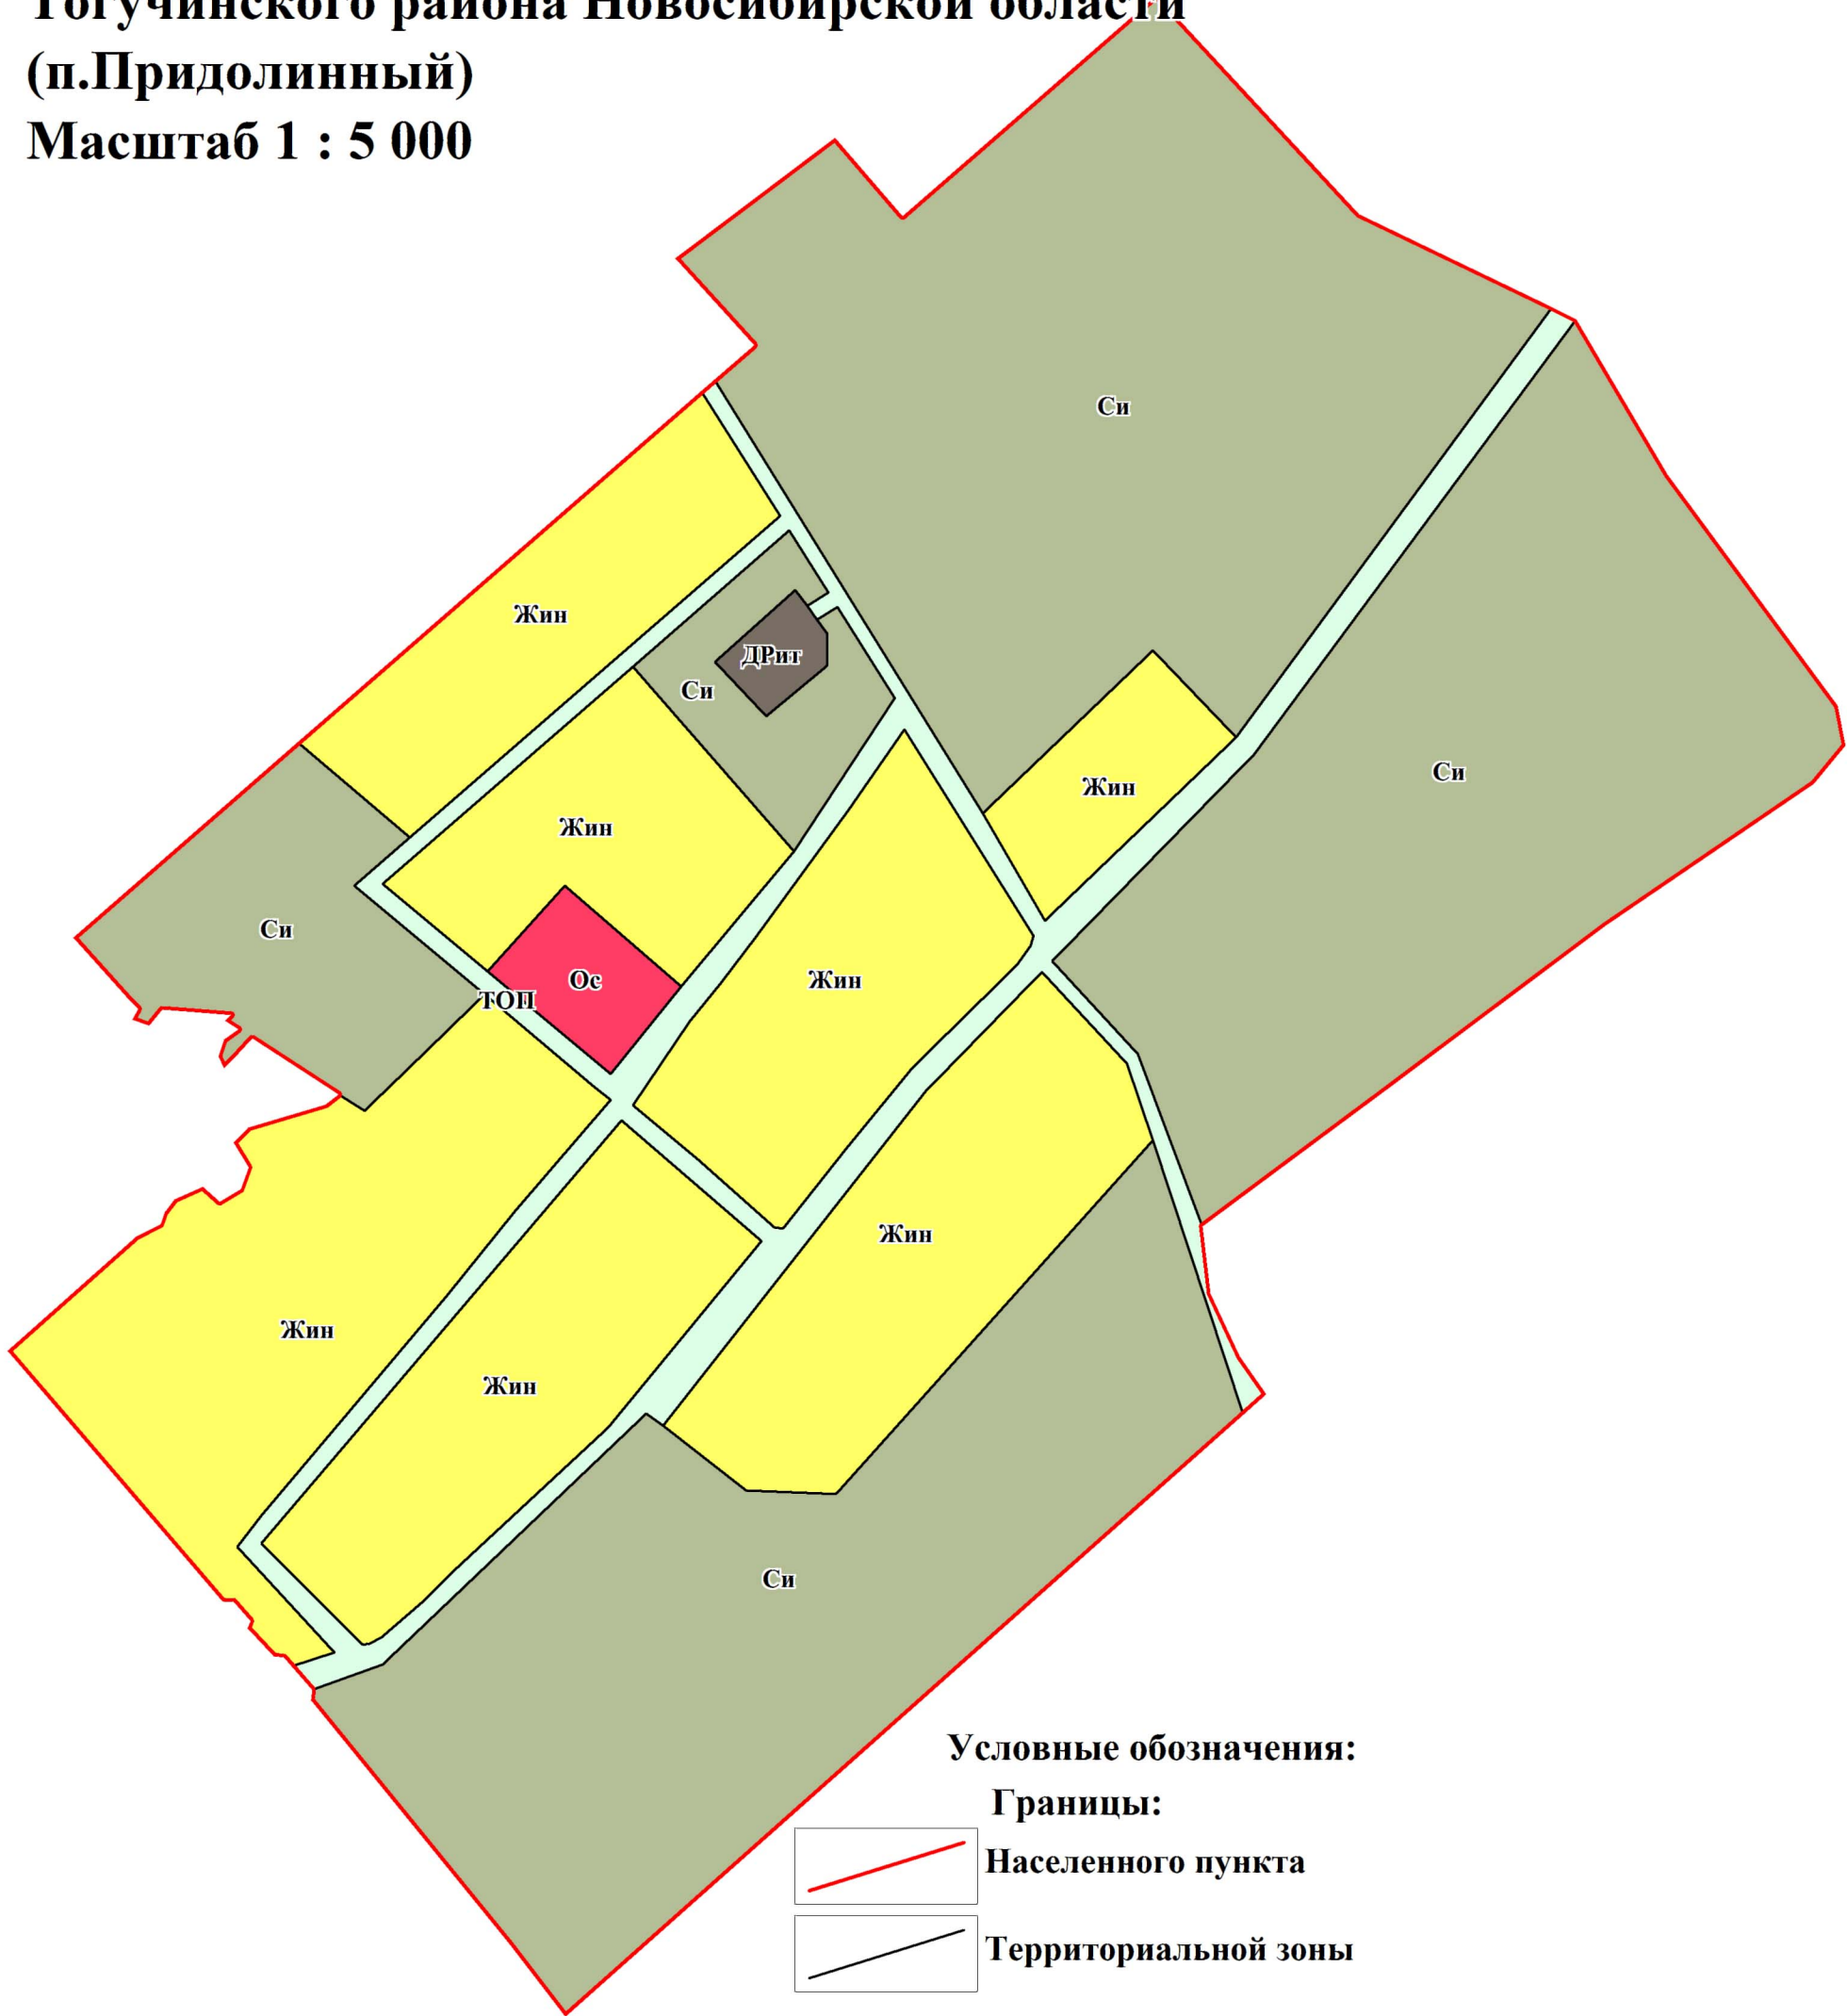


Условные обозначения:

Границы:



Населенного пункта

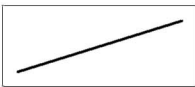

Территориальной зоны

Территориальные зоны:




Жин

**Зона застройки индивидуальными жилыми домами
и ведения личного подсобного хозяйства**




Ос

Зона специализированной общественной застройки

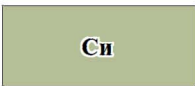

Си

Зона сельскохозяйственного использования

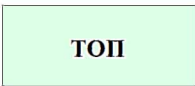

ТОП


Зона территории общего пользования



Дрит

Зона ритуальной деятельности

Карта градостроительного зонирования
муниципального образования Кировский сельсовет
Тогучинского района Новосибирской области (п.Смирновка)
Масштаб 1 : 5 000

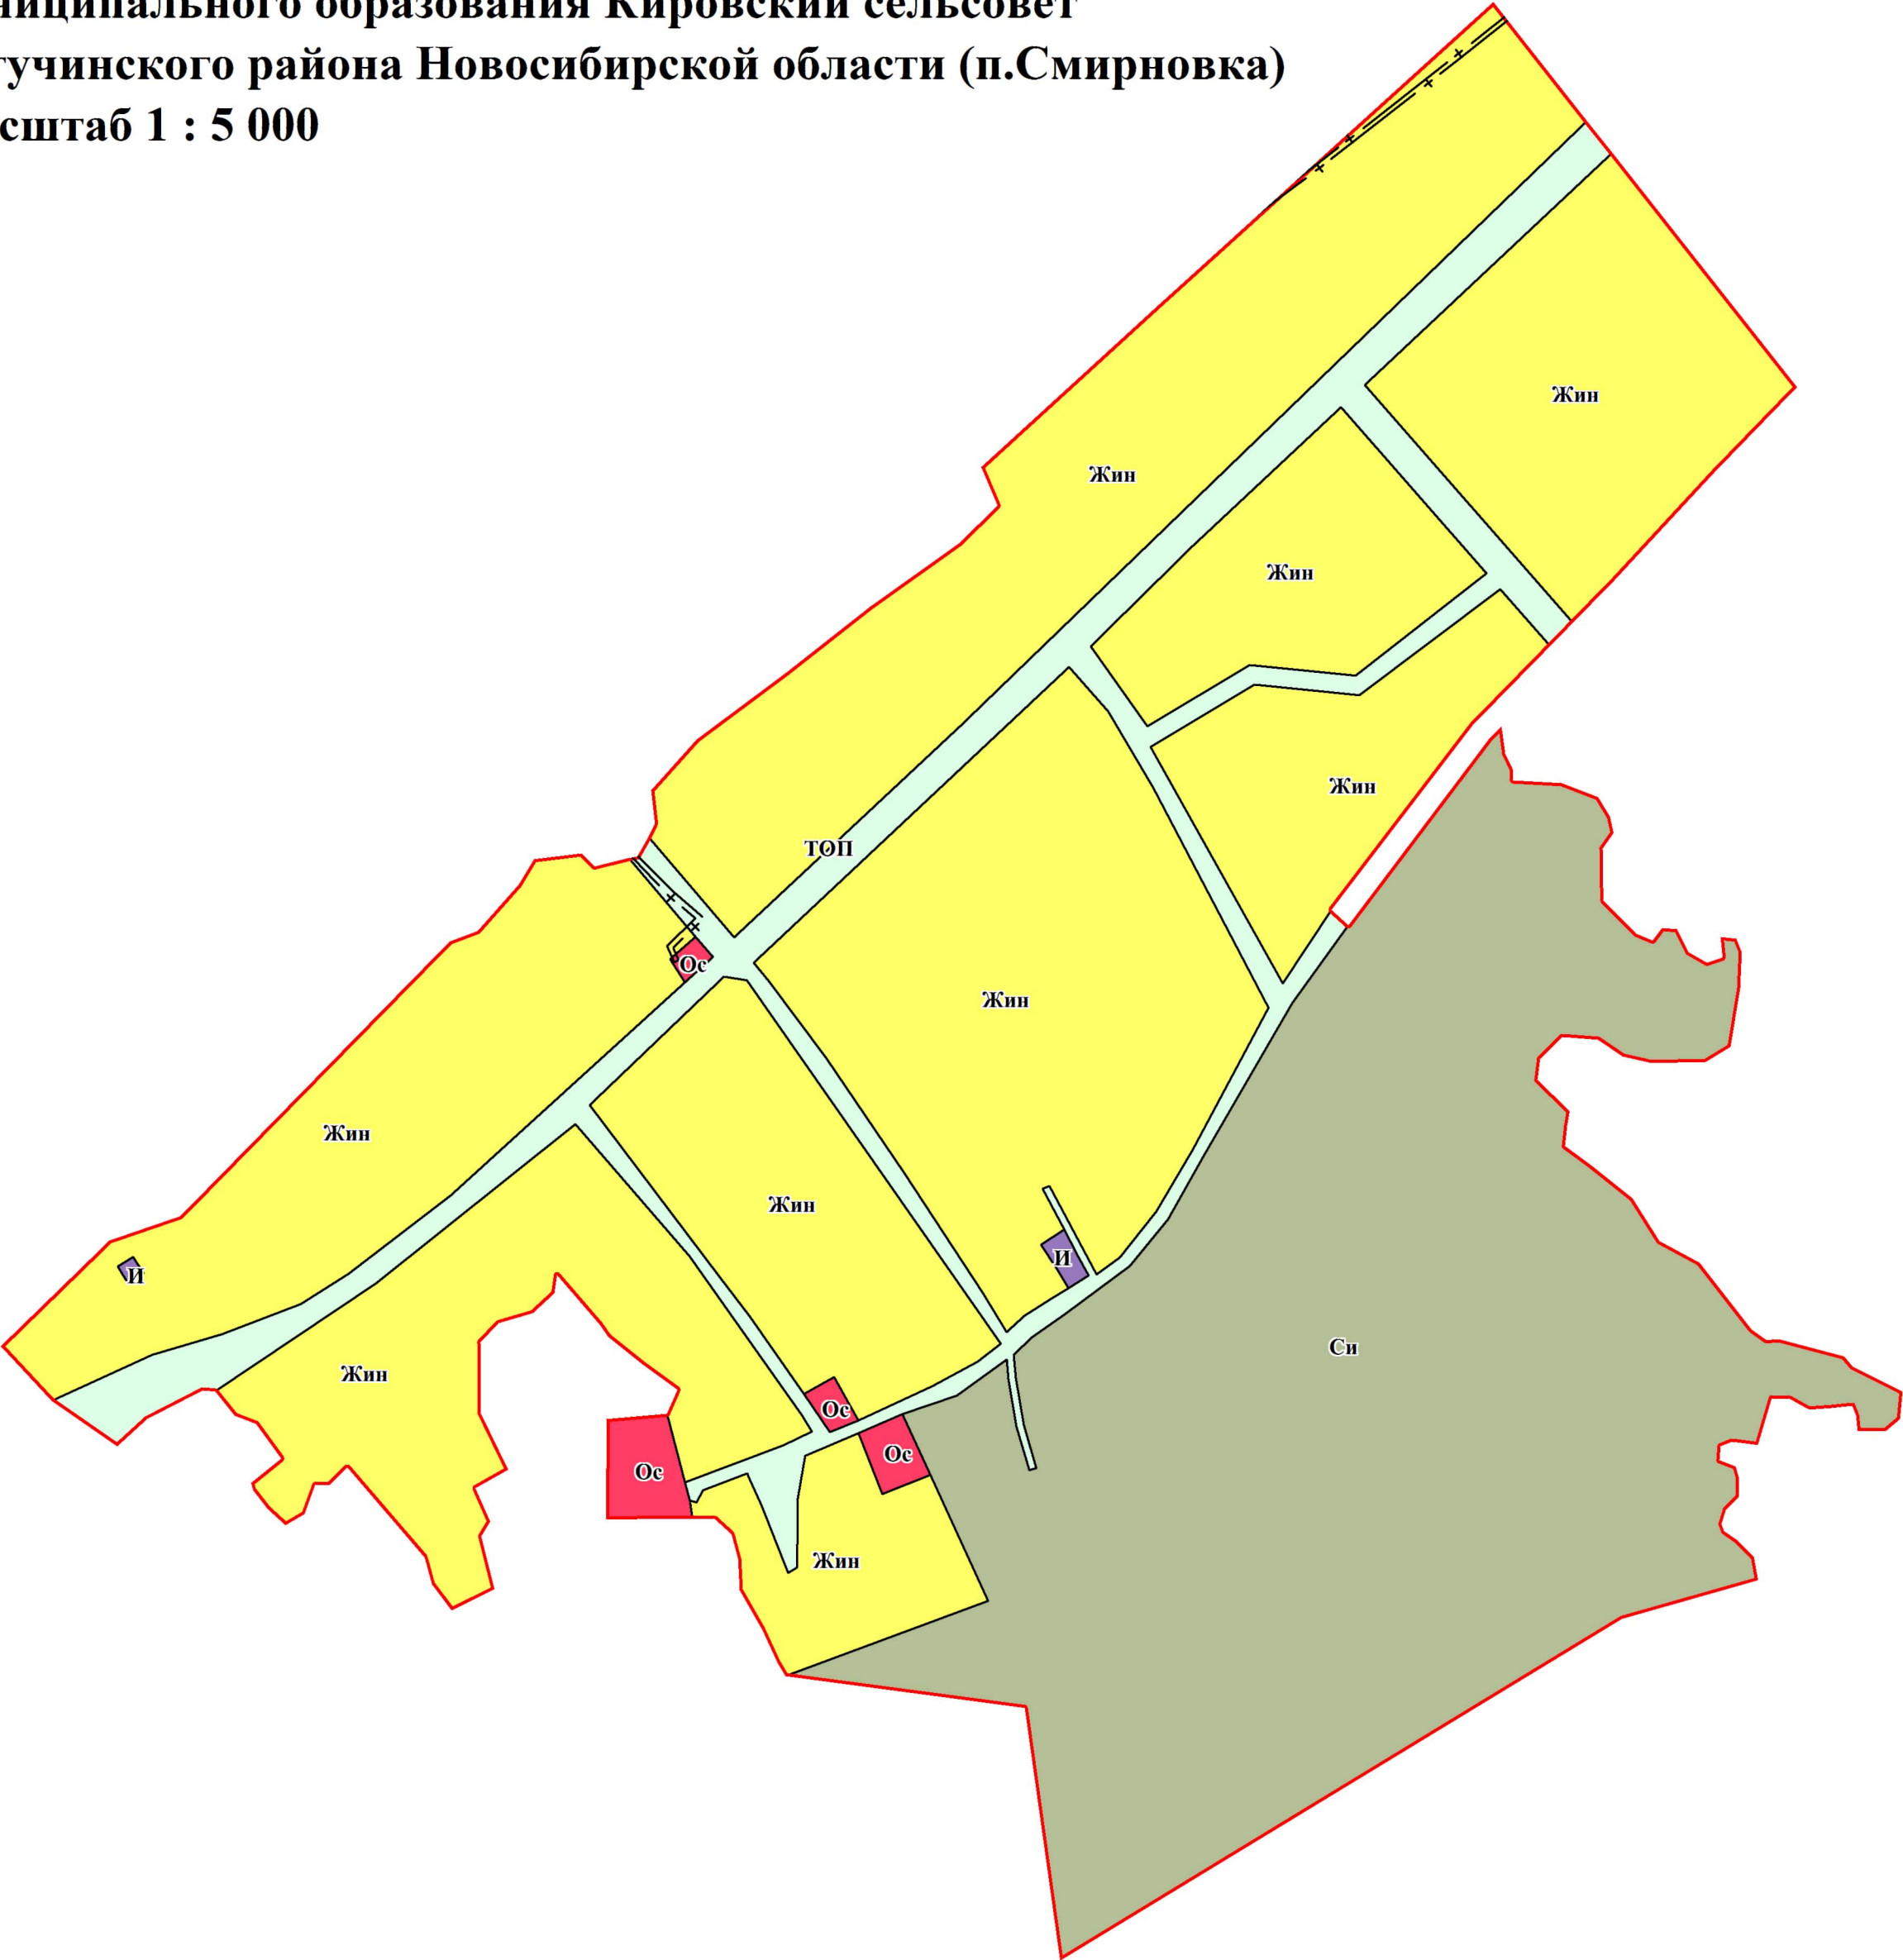

- Условные обозначения:
- Границы:**
- Населенного пункта
 - Территориальной зоны
- Территориальные зоны:**
- Жил Зона застройки индивидуальными жилыми домами и ведения личного подсобного хозяйства
 - Ос Зона специализированной общественной застройки
 - И Зона инженерной инфраструктуры
 - Сп Зона сельскохозяйственного использования
 - ТОП Зона территории общего пользования
- Зоны с особыми условиями использования территории:**
- Охранная зона ЛЭП
 - Охранная зона линий связи

