


Приложение 20 - Схема теплоснабжения с. Репьево

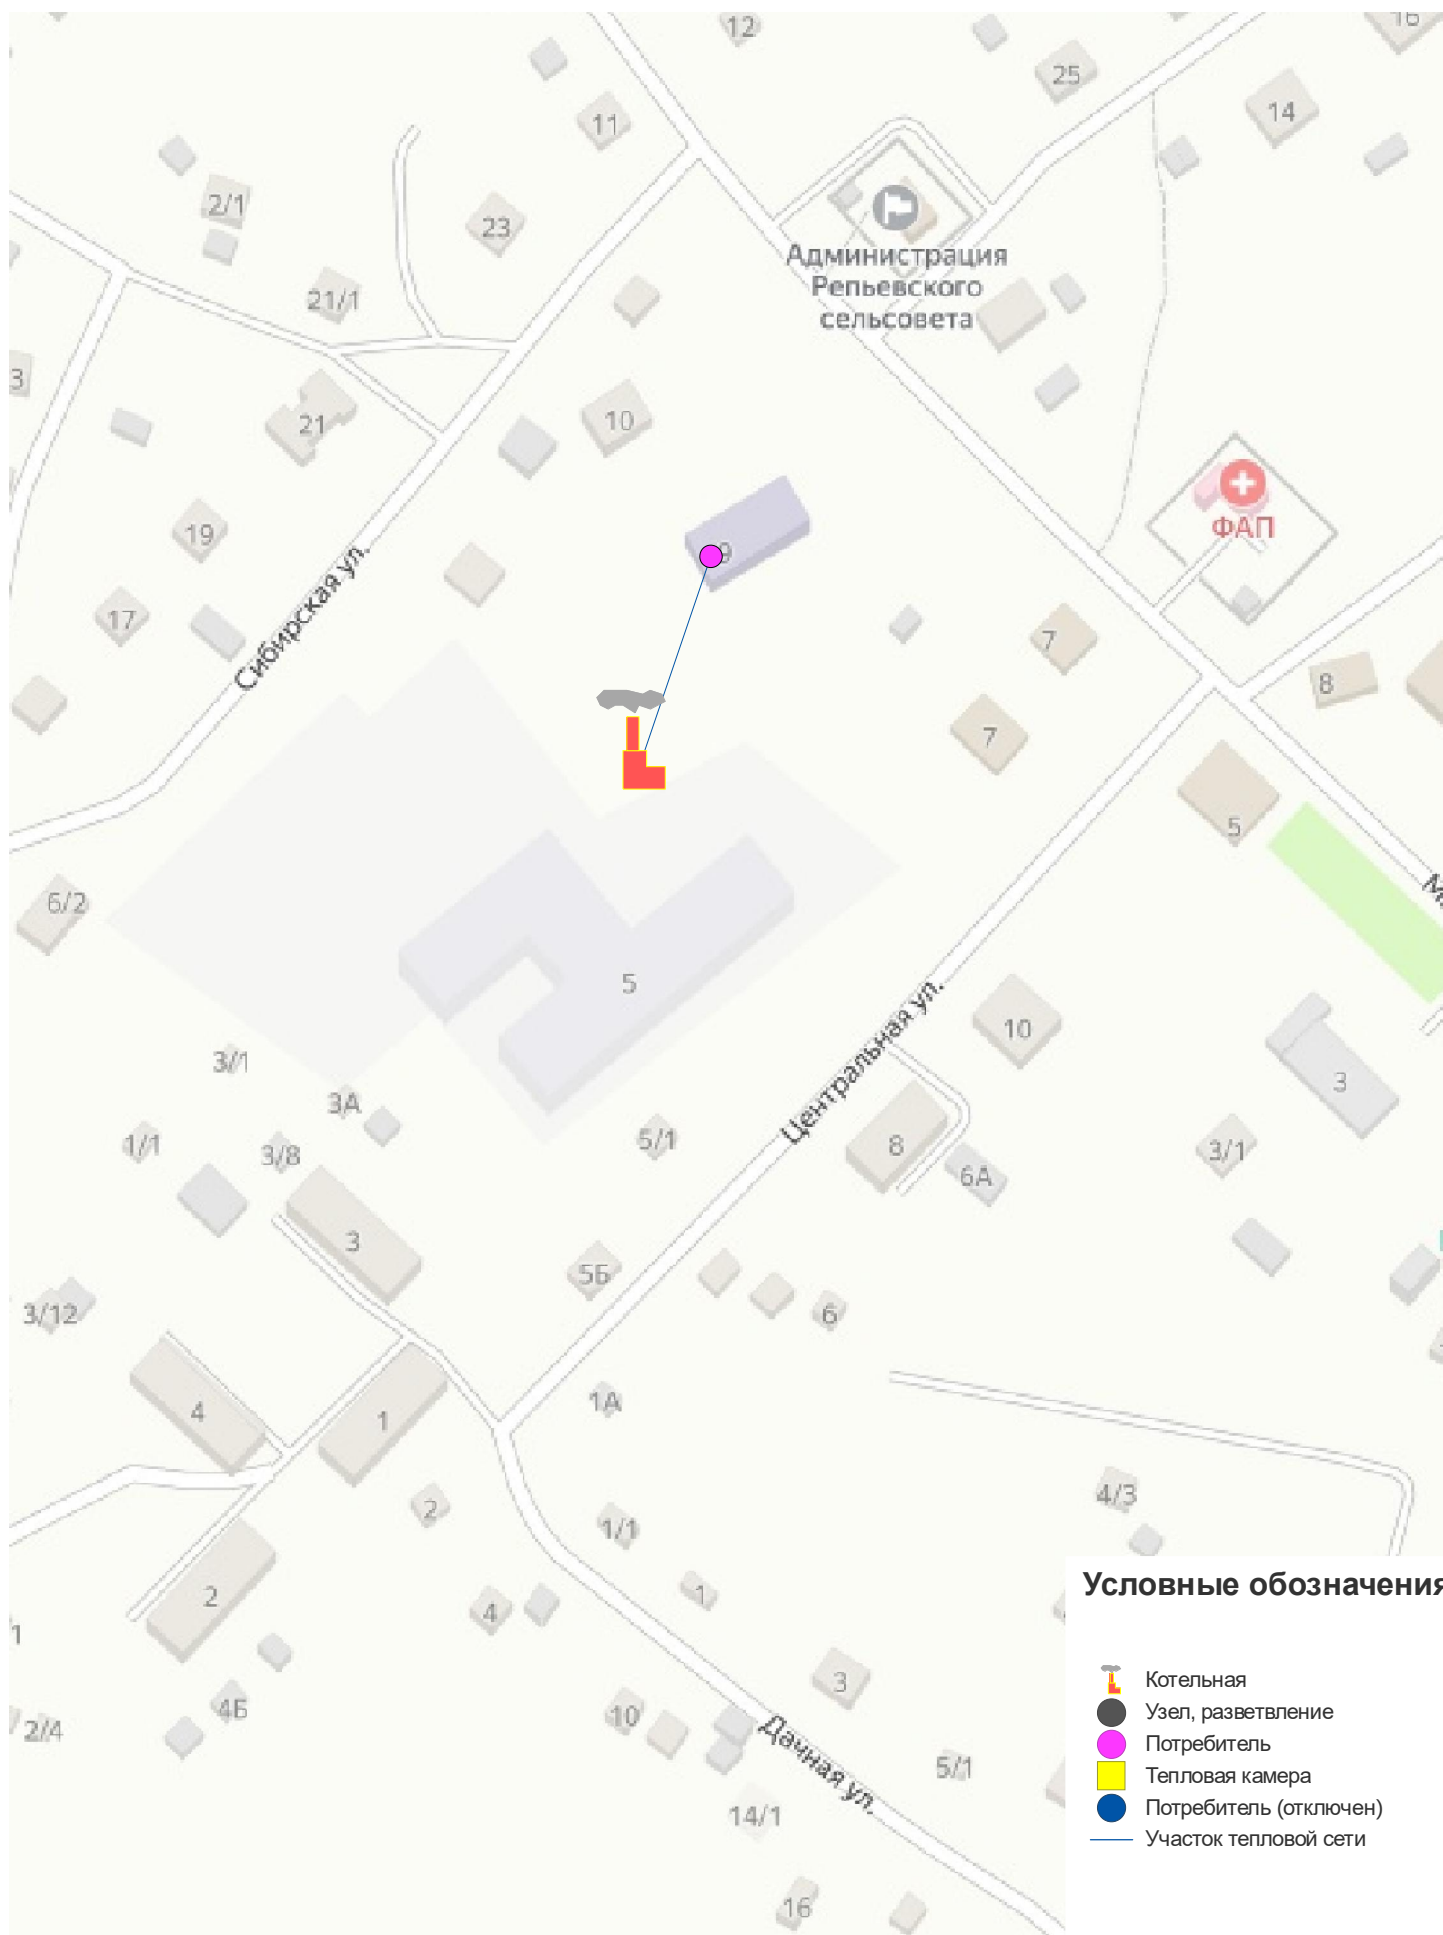

Условные обозначения

-  Котельная
-  Узел, разветвление
-  Потребитель
-  Тепловая камера
-  Потребитель (отключен)
-  Участок тепловой сети