




Масштаб 1:60 000

УСЛОВНЫЕ ОБОЗНАЧЕНИЯ

- проектные границы публичного сервитута
- 1 - характерные точки границ публичного сервитута
- установленные границы административно-территориальных образований
- 54:18:100801:318 - границы и кадастровые номера земельных участков, в отношении которых испрашивается публичный сервитут
- 54:18:100801 - границы и кадастровые номера кадастровых кварталов
- проектное местоположение оси линейного объекта «Газопровод межпоселковый от ГРС Мошково к н.п. г. Тогучин, д. Кудрино, с. Златоуст Тогучинского района Новосибирской области»
- 1 - граница и номер выносного листа

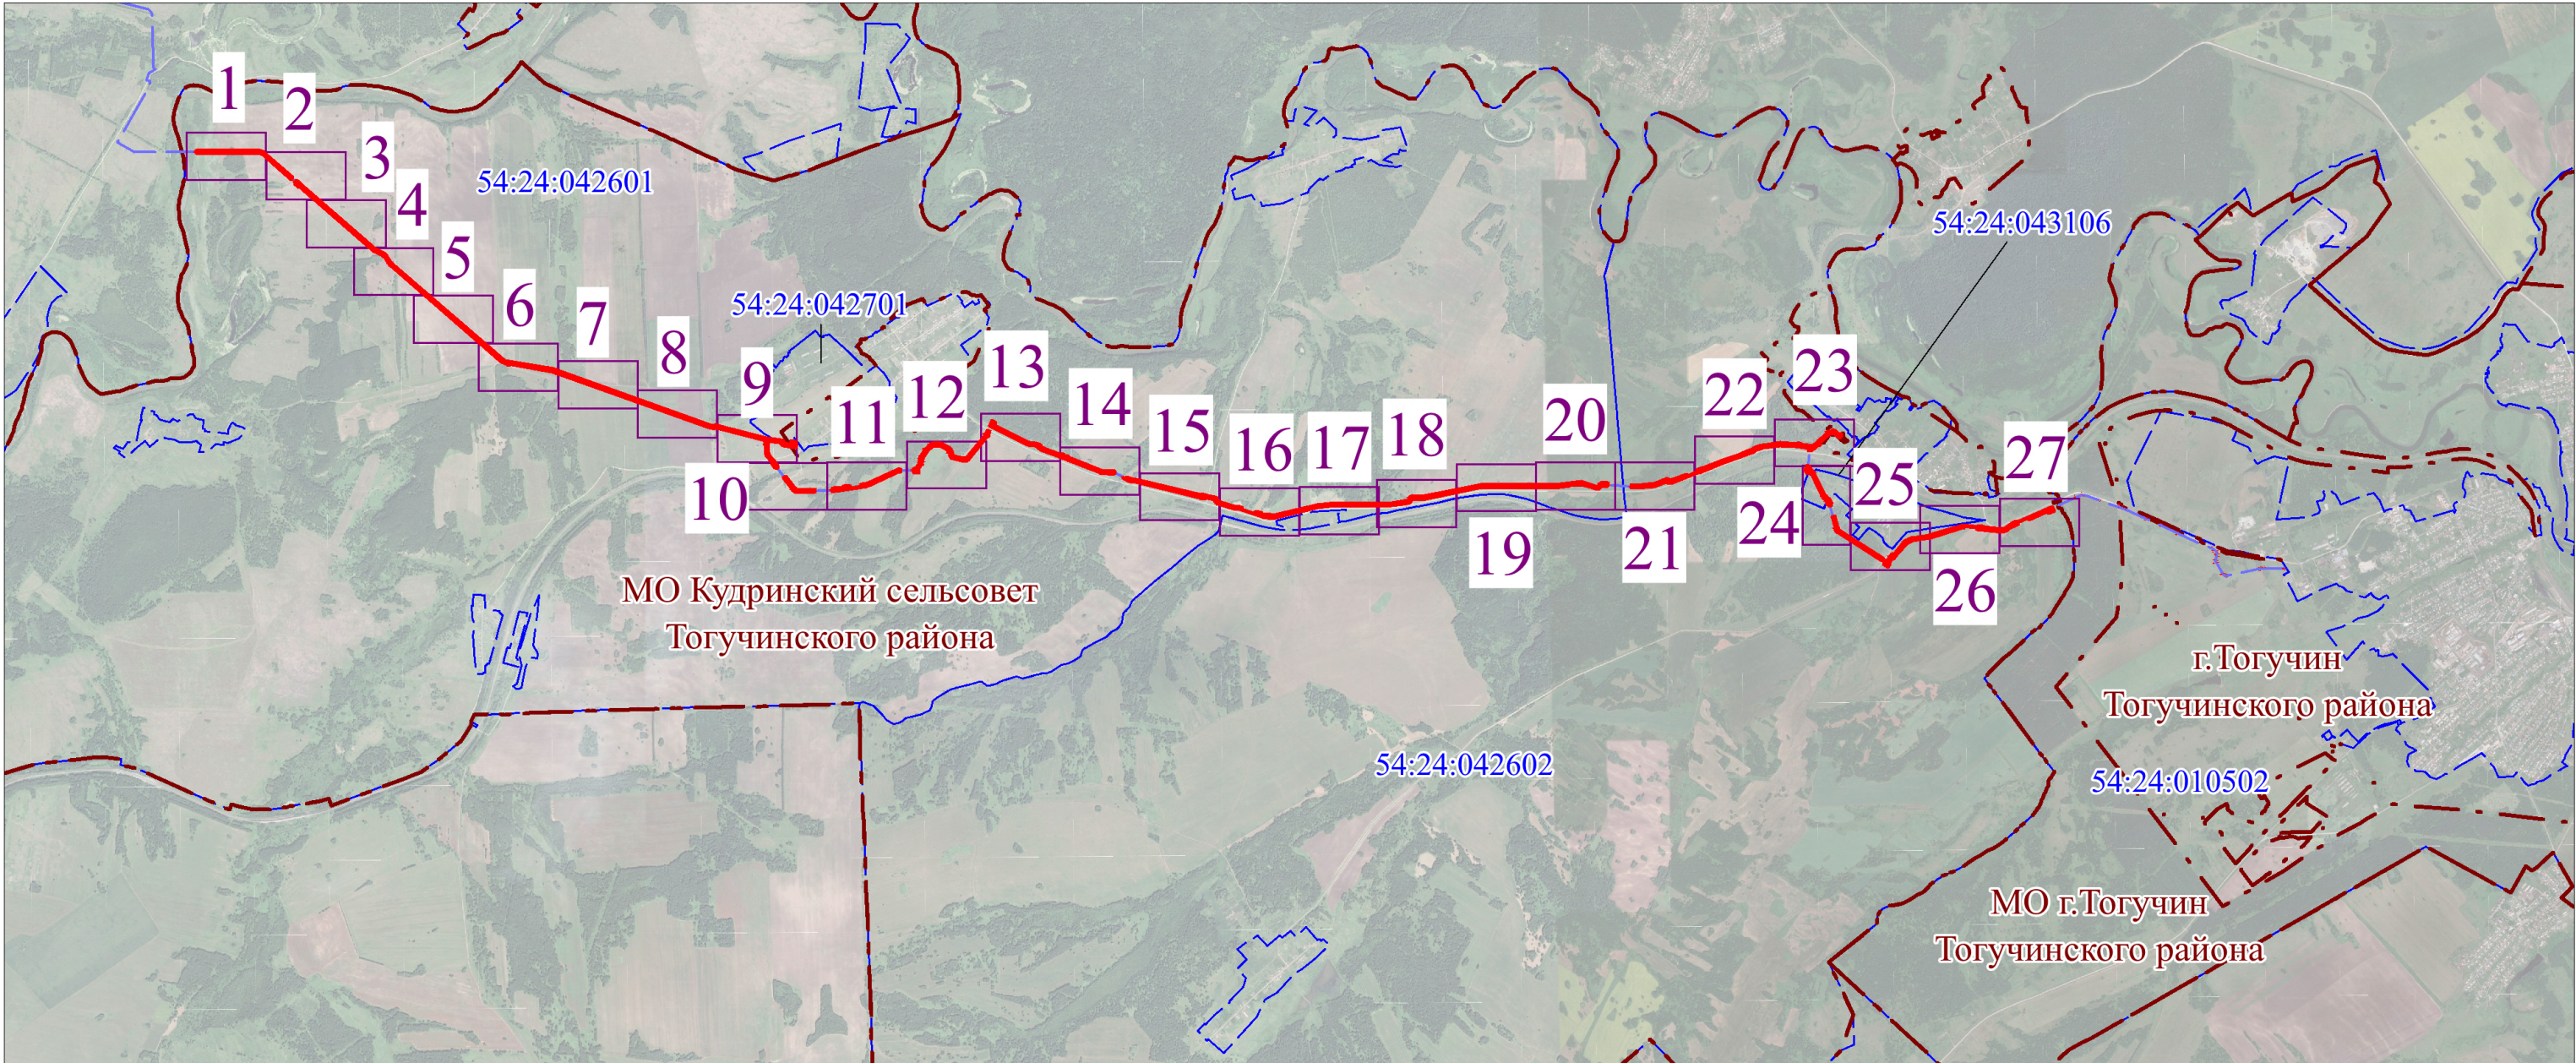

УСЛОВНЫЕ ОБОЗНАЧЕНИЯ

- - проектные границы публичного сервитута
- 1 - характерные точки границ публичного сервитута
- - - - установленные границы административно-территориальных образований
- 54:24:042601:422 - границы и кадастровые номера земельных участков, в отношении которых испрашивается публичный сервитут
- 54:24:042601 - границы и кадастровые номера кадастровых кварталов
- — — - проектное местоположение оси линейного объекта «Газопровод межпоселковый от ГРС Мошково к н.п. г. Тогучин, д. Кудрино, с. Златоуст Тогучинского района Новосибирской области»

Масштаб 1:2000




УСЛОВНЫЕ ОБОЗНАЧЕНИЯ

- - проектные границы публичного сервитута
- 1 - характерные точки границ публичного сервитута
- - - - установленные границы административно-территориальных образований
- 54:24:042601:422 - границы и кадастровые номера земельных участков, в отношении которых испрашивается публичный сервитут
- 54:24:042601 - границы и кадастровые номера кадастровых кварталов
- — — - проектное местоположение оси линейного объекта «Газопровод межпоселковый от ГРС Мошково к н.п. г. Тогучин, д. Кудрино, с. Златоуст Тогучинского района Новосибирской области»

Масштаб 1:2000



УСЛОВНЫЕ ОБОЗНАЧЕНИЯ

 -  - проектные границы публичного сервитута
-  - характерные точки границ публичного сервитута
-  - установленные границы административно-территориальных образований
-  - границы и кадастровые номера земельных участков, в отношении которых испрашивается публичный сервитут
-  - границы и кадастровые номера кадастровых кварталов
-  - проектное местоположение оси линейного объекта «Газопровод межпоселковый от ГРС Мошково к н.п. г. Тогучин, д. Кудрино, с. Златоуст Тогучинского района Новосибирской области»

Масштаб 1:2000



УСЛОВНЫЕ ОБОЗНАЧЕНИЯ

- проектные границы публичного сервитута
- характерные точки границ публичного сервитута
- установленные границы административно-территориальных образований
- 54:24:042601:422 - границы и кадастровые номера земельных участков, в отношении которых испрашивается публичный сервитут
- 54:24:042601 - границы и кадастровые номера кадастровых кварталов
- проектное местоположение оси линейного объекта «Газопровод межпоселковый от ГРС Мошково к н.п. г. Тогучин, д. Кудрино, с. Златоуст Тогучинского района Новосибирской области»

Масштаб 1:2000




УСЛОВНЫЕ ОБОЗНАЧЕНИЯ

- проектные границы публичного сервитута
- характерные точки границ публичного сервитута
- установленные границы административно-территориальных образований
- границы и кадастровые номера земельных участков, в отношении которых испрашивается публичный сервитут
- границы и кадастровые номера кадастровых кварталов
- проектное местоположение оси линейного объекта «Газопровод межпоселковый от ГРС Мошково к н.п. г. Тогучин, д. Кудрино, с. Златоуст Тогучинского района Новосибирской области»

Масштаб 1:2000

ВЫНОСНОЙ ЛИСТ 6

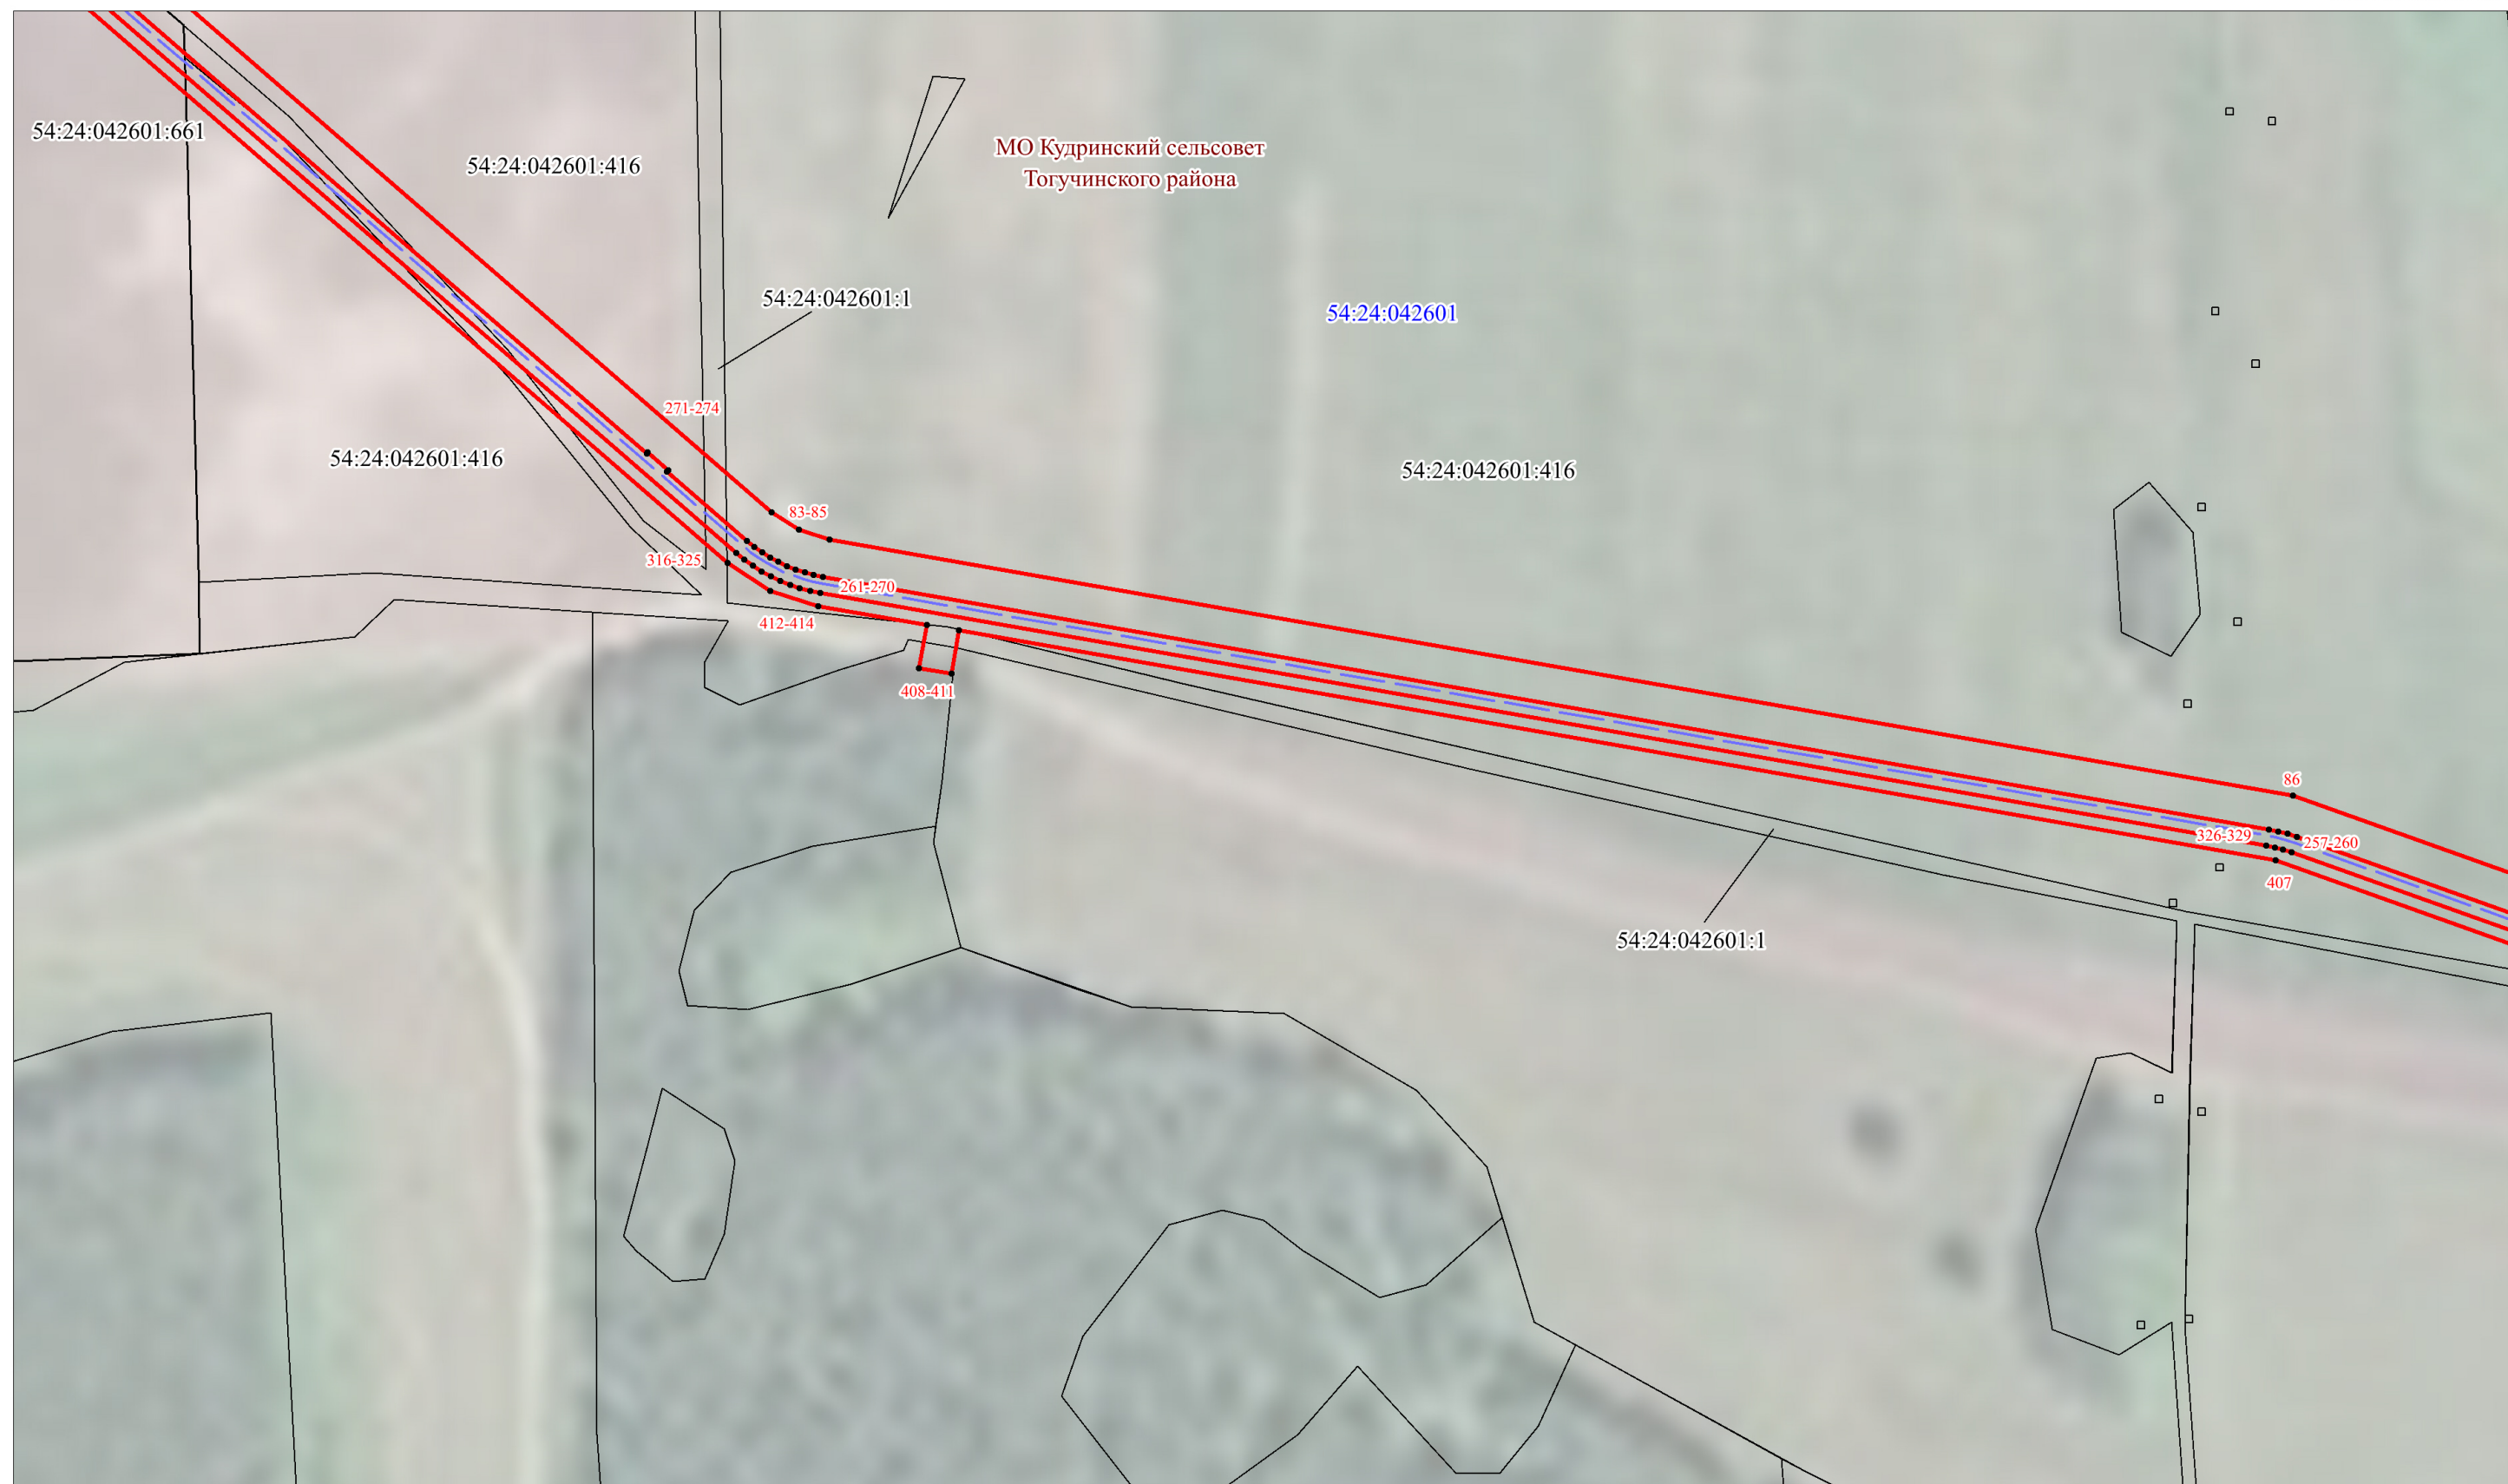

Масштаб 1:2000

- | | |
|--|---|
|  | - проектные границы публичного сервитута |
|  | - характерные точки границ публичного сервитута |
|  | - установленные границы административно-территориальных образований |
| 54:24:042601:422 | - границы и кадастровые номера земельных участков, в отношении которых испрашивается публичный сервитут |
| <u>54:24:042601</u> | - границы и кадастровые номера кадастровых кварталов |
|  | - проектное местоположение оси линейного объекта «Газопровод межпоселковый от ГРС Мошково к н.п. г. Тогучин, д. Кудрино, с. Златоуст Тогучинского района Новосибирской области» |



УСЛОВНЫЕ ОБОЗНАЧЕНИЯ

- - проектные границы публичного сервитута
- 1 - характерные точки границ публичного сервитута
- - - - установленные границы административно-территориальных образований
- 54:24:042601:422 - границы и кадастровые номера земельных участков, в отношении которых испрашивается публичный сервитут
- 54:24:042601 - границы и кадастровые номера кадастровых кварталов
- — — - проектное местоположение оси линейного объекта «Газопровод межпоселковый от ГРС Мошково к н.п. г. Тогучин, д. Кудрино, с. Златоуст Тогучинского района Новосибирской области»


Масштаб 1:2000



УСЛОВНЫЕ ОБОЗНАЧЕНИЯ

- проектные границы публичного сервитута
- характерные точки границ публичного сервитута
- установленные границы административно-территориальных образований
- границы и кадастровые номера земельных участков, в отношении которых испрашивается публичный сервитут
- границы и кадастровые номера кадастровых кварталов
- проектное местоположение оси линейного объекта «Газопровод межпоселковый от ГРС Мошково к н.п. г. Тогучин, д. Кудрино, с. Златоуст Тогучинского района Новосибирской области»

Масштаб 1:2000

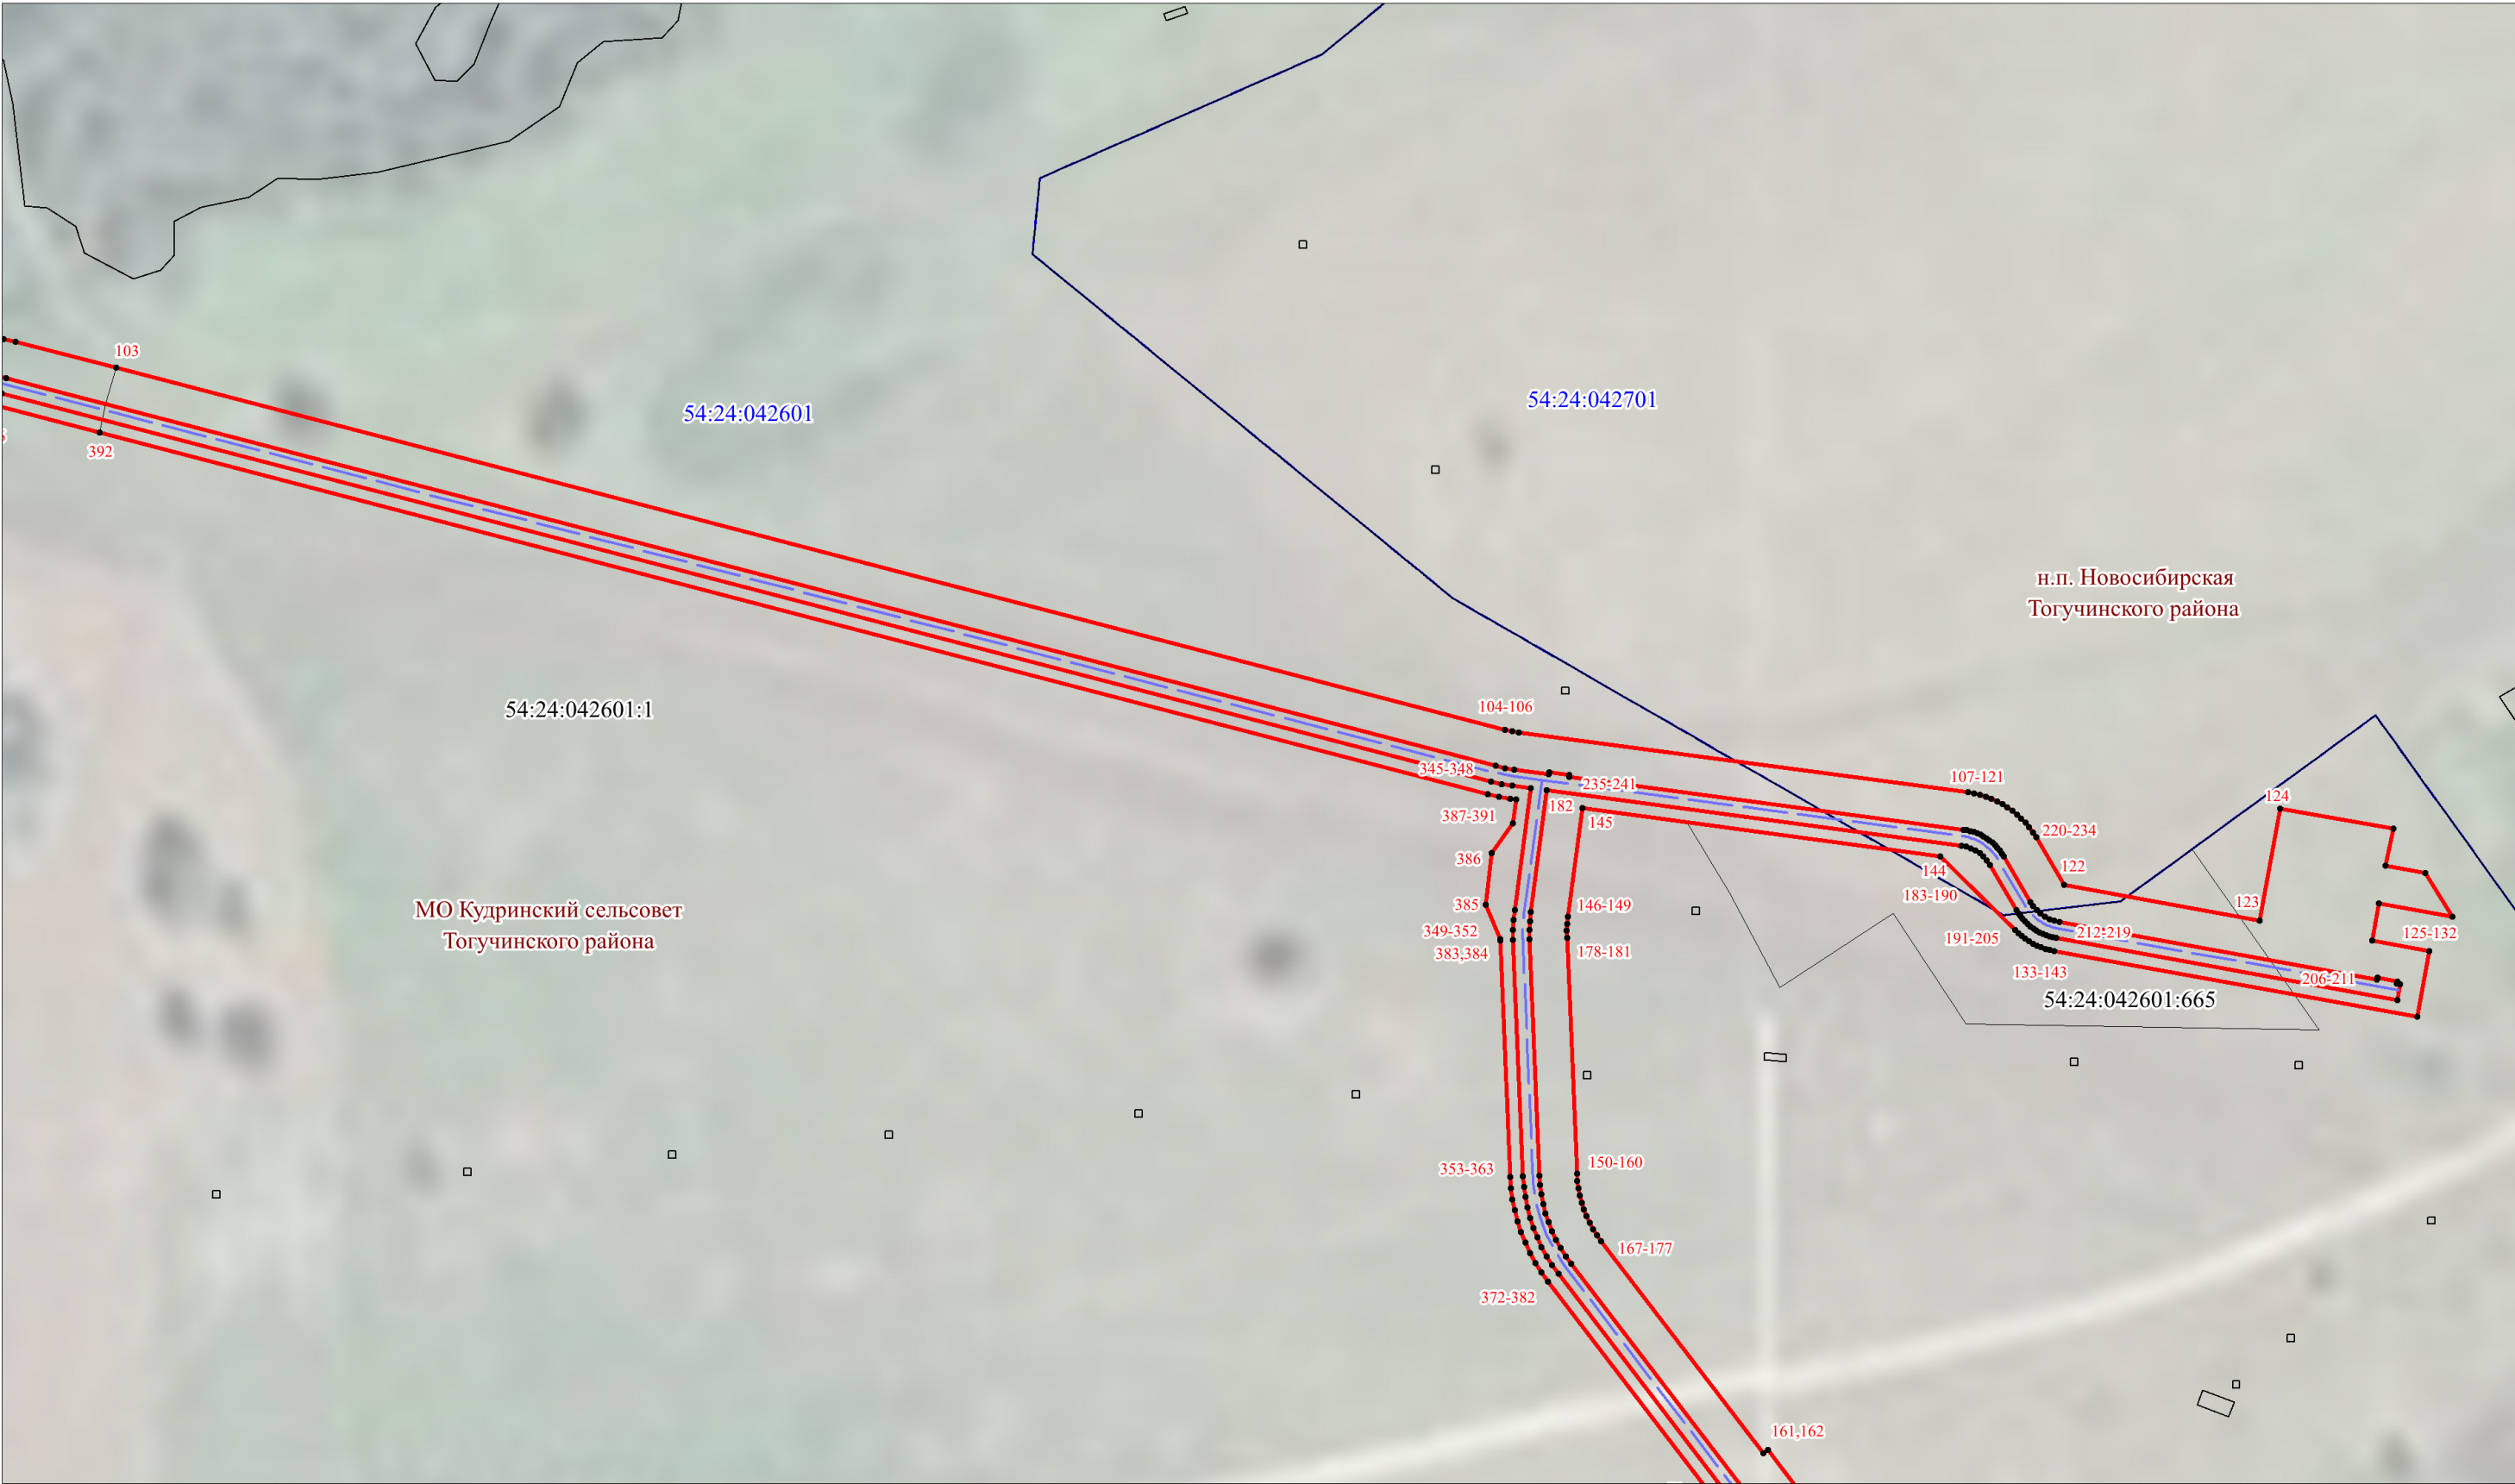

УСЛОВНЫЕ ОБОЗНАЧЕНИЯ

- проектные границы публичного сервитута
- характерные точки границ публичного сервитута
- установленные границы административно-территориальных образований
- границы и кадастровые номера земельных участков, в отношении которых испрашивается публичный сервитут
- границы и кадастровые номера кадастровых кварталов
- проектное местоположение оси линейного объекта «Газопровод межпоселковый от ГРС Мошково к н.п. г. Тогучин, д. Кудрино, с. Златоуст Тогучинского района Новосибирской области»


Масштаб 1:2000



УСЛОВНЫЕ ОБОЗНАЧЕНИЯ

- - проектные границы публичного сервитута
- 1 - характерные точки границ публичного сервитута
- - - - установленные границы административно-территориальных образований
- 54:24:042601:422 - границы и кадастровые номера земельных участков, в отношении которых испрашивается публичный сервитут
- 54:24:042601 - границы и кадастровые номера кадастровых кварталов
- - проектное местоположение оси линейного объекта «Газопровод межпоселковый от ГРС Мошково к н.п. г. Тогучин, д. Кудрино, с. Златоуст Тогучинского района Новосибирской области»


Масштаб 1:2000

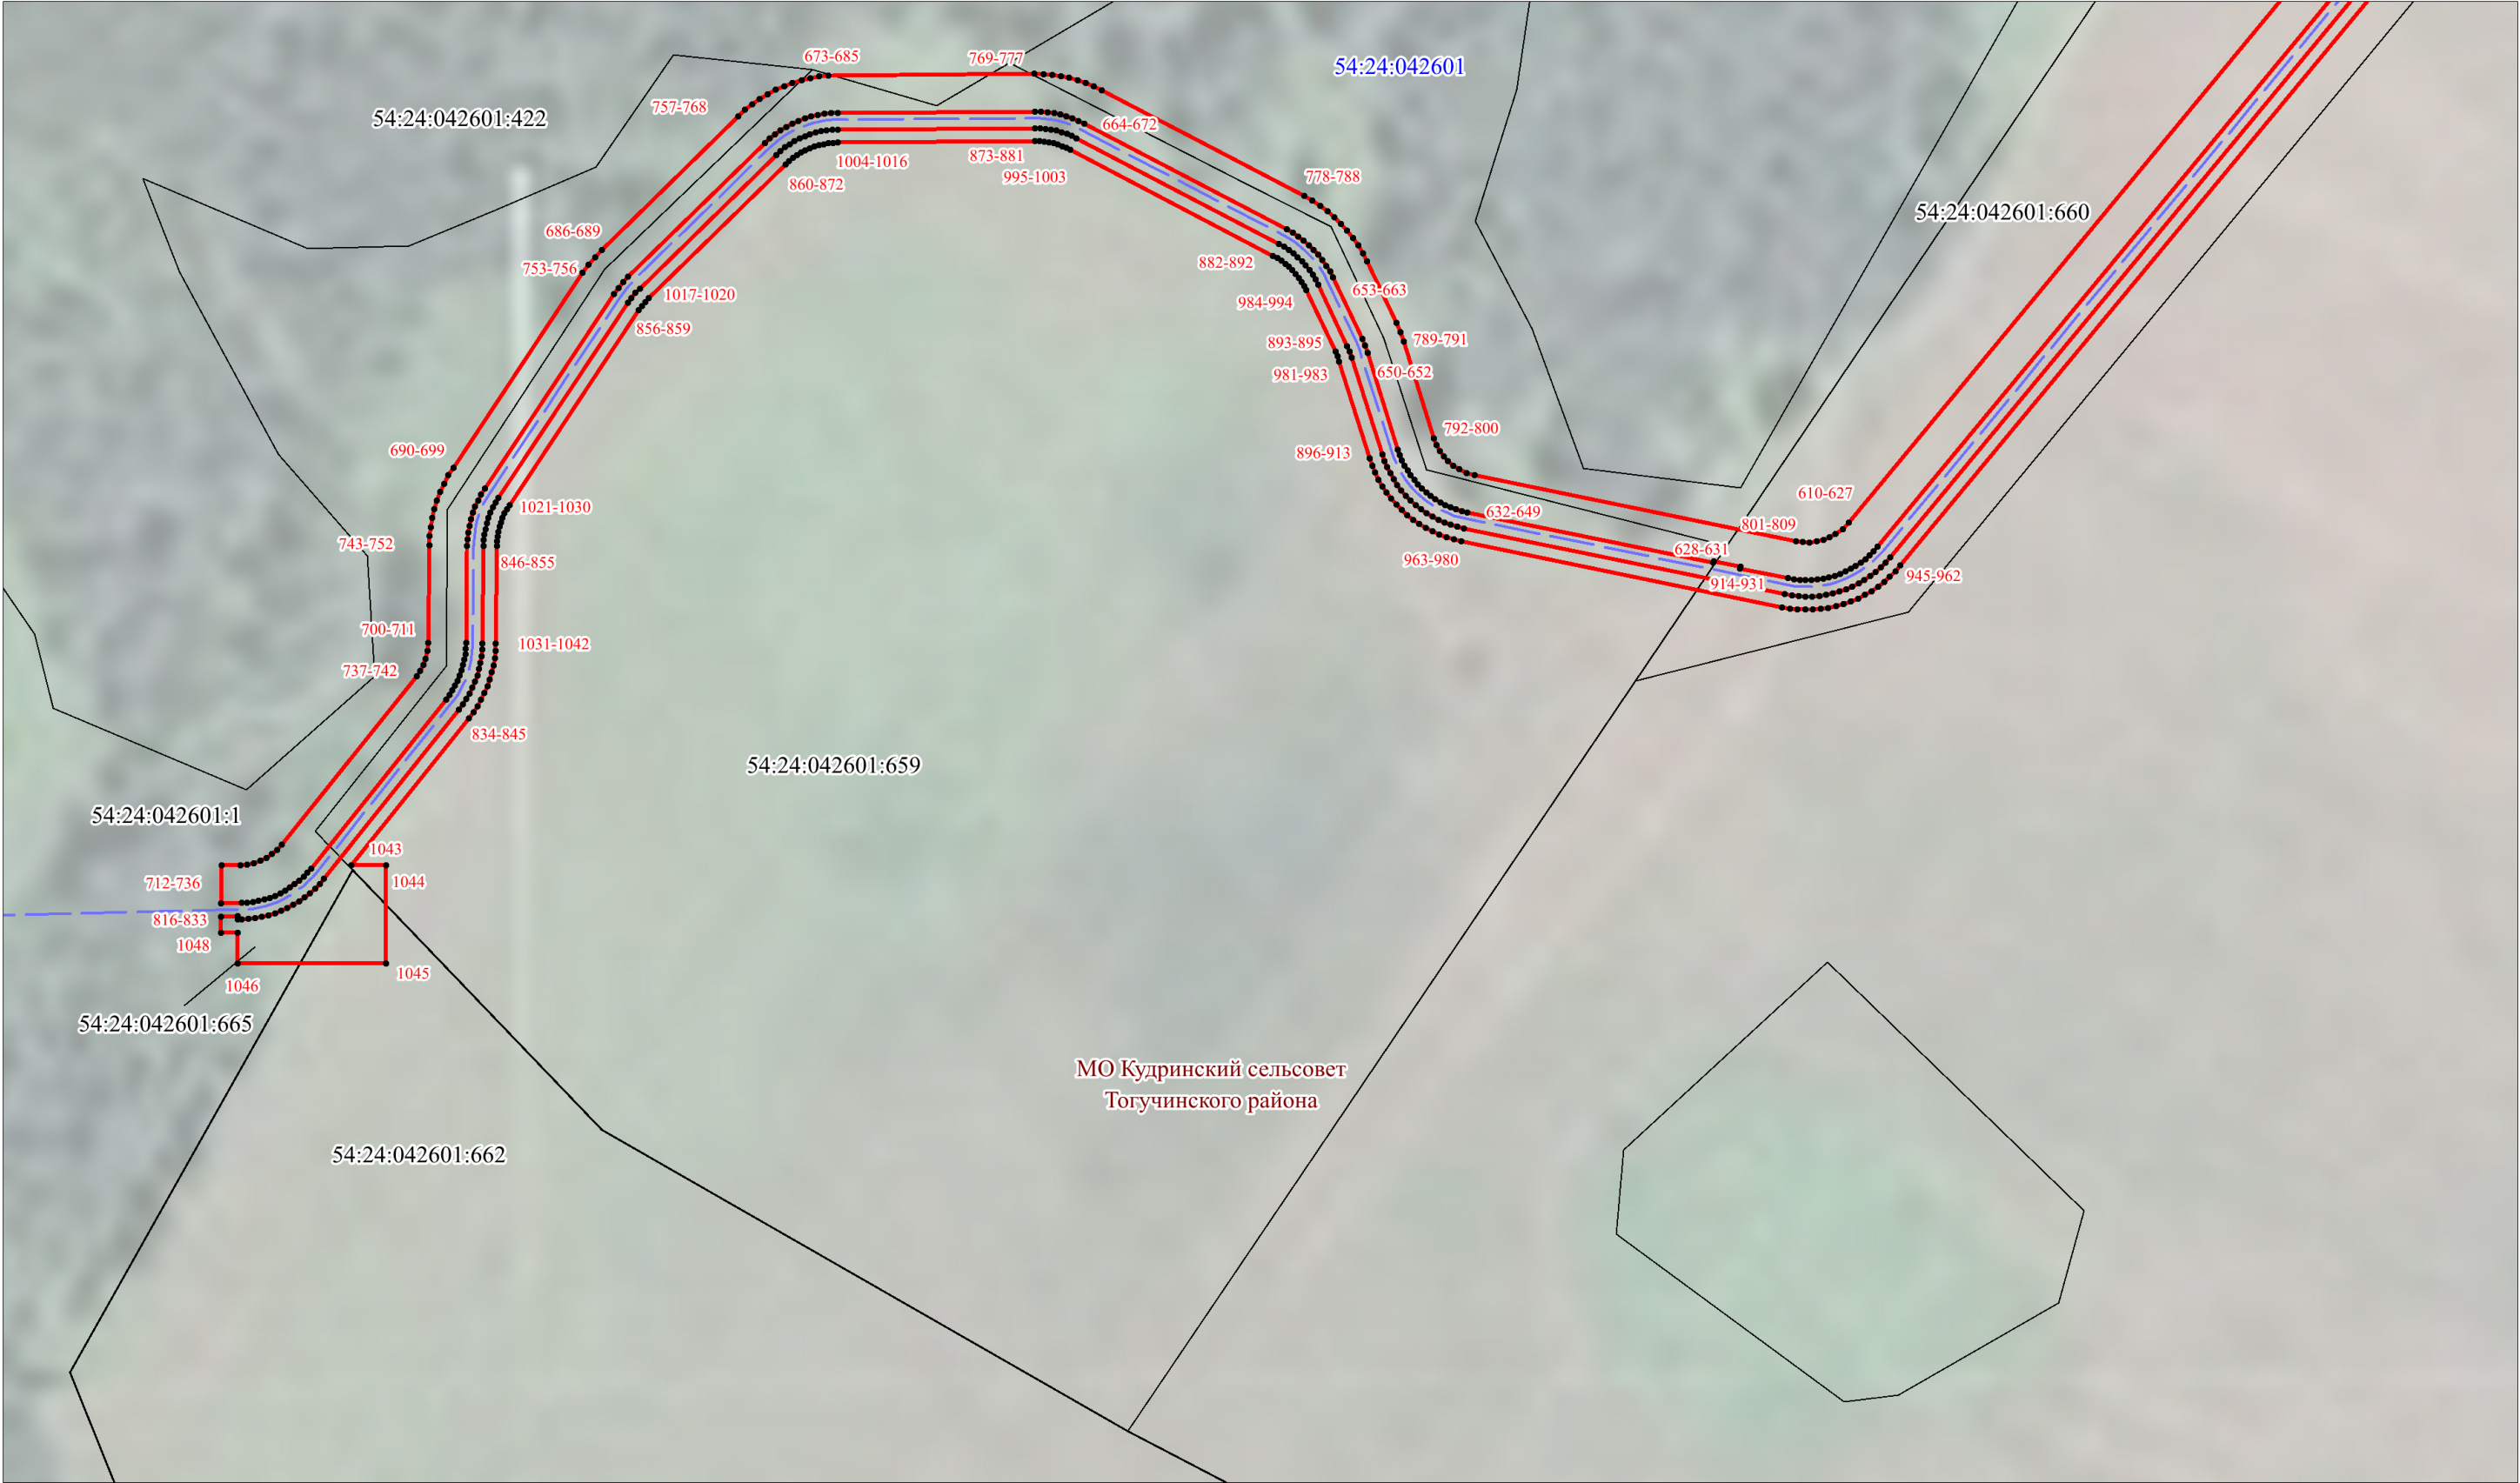

УСЛОВНЫЕ ОБОЗНАЧЕНИЯ

- проектные границы публичного сервитута
- характерные точки границ публичного сервитута
- установленные границы административно-территориальных образований
- границы и кадастровые номера земельных участков, в отношении которых испрашивается публичный сервитут
- границы и кадастровые номера кадастровых кварталов
- проектное местоположение оси линейного объекта «Газопровод межпоселковый от ГРС Мошково к н.п. г. Тогучин, д. Кудрино, с. Златоуст Тогучинского района Новосибирской области»


Масштаб 1:2000

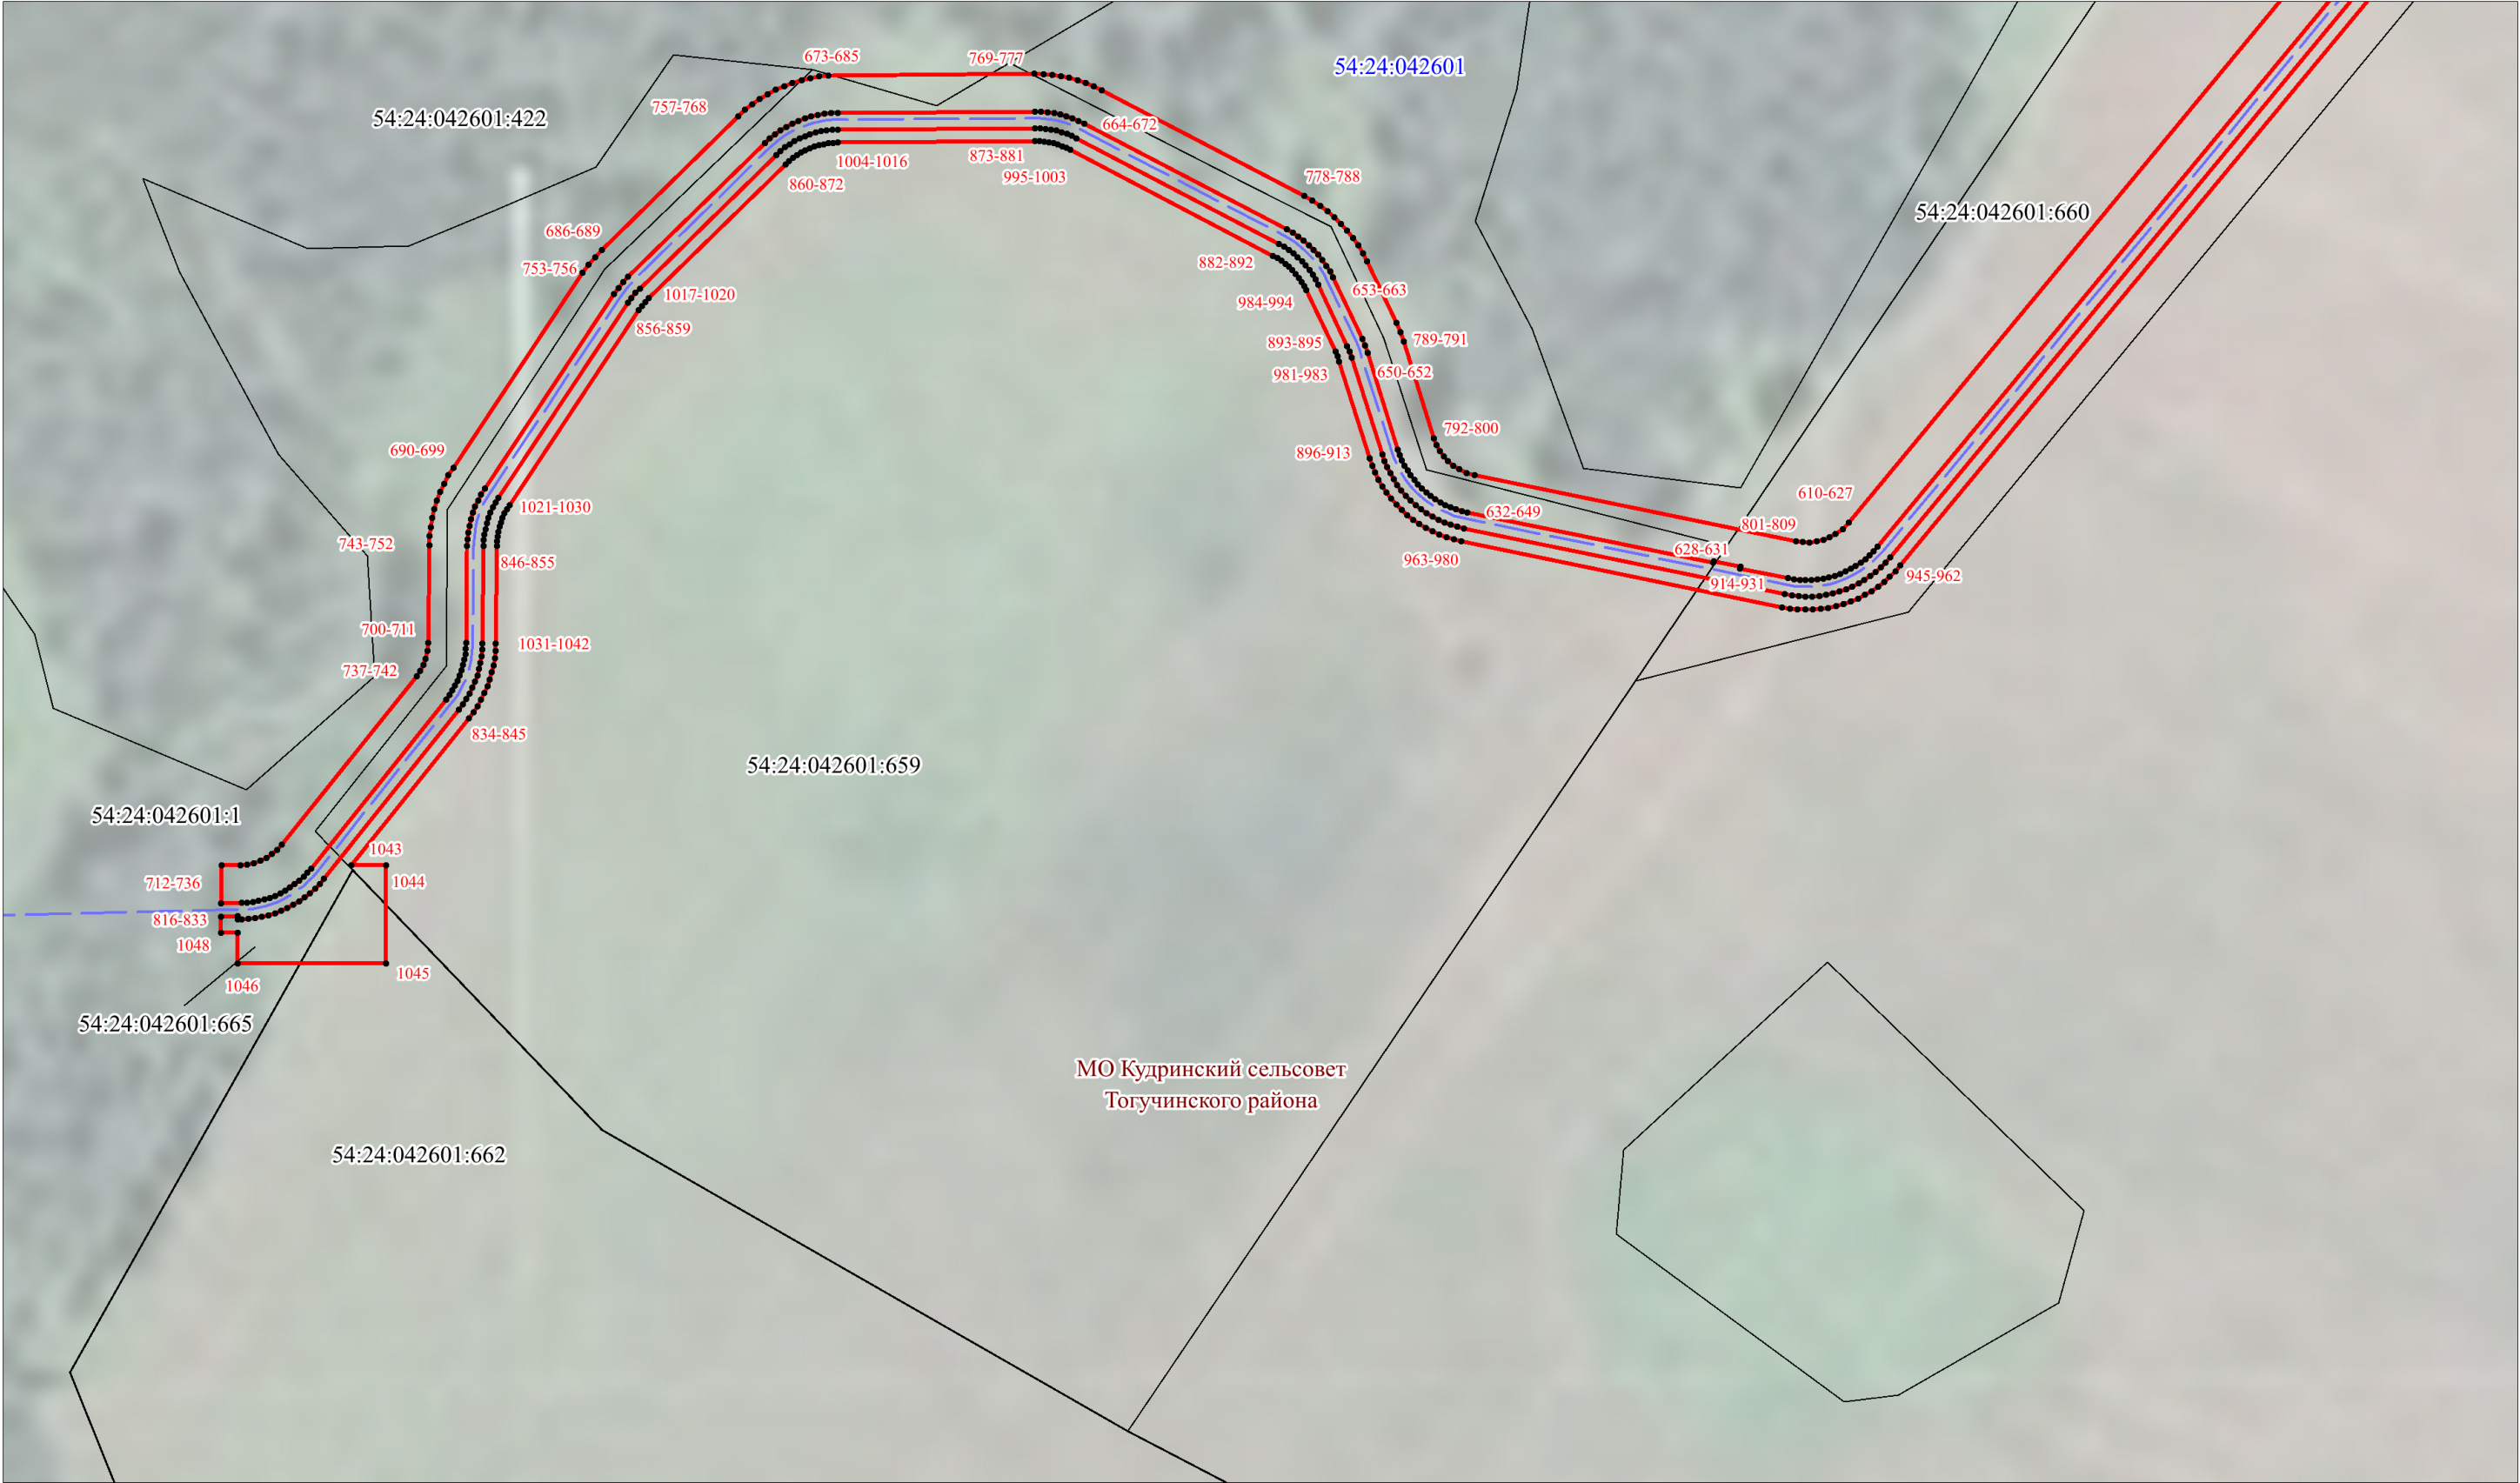

УСЛОВНЫЕ ОБОЗНАЧЕНИЯ

- проектные границы публичного сервитута
- характерные точки границ публичного сервитута
- установленные границы административно-территориальных образований
- границы и кадастровые номера земельных участков, в отношении которых испрашивается публичный сервитут
- границы и кадастровые номера кадастровых кварталов
- проектное местоположение оси линейного объекта «Газопровод межпоселковый от ГРС Мошково к н.п. г. Тогучин, д. Кудрино, с. Златоуст Тогучинского района Новосибирской области»


Масштаб 1:2000

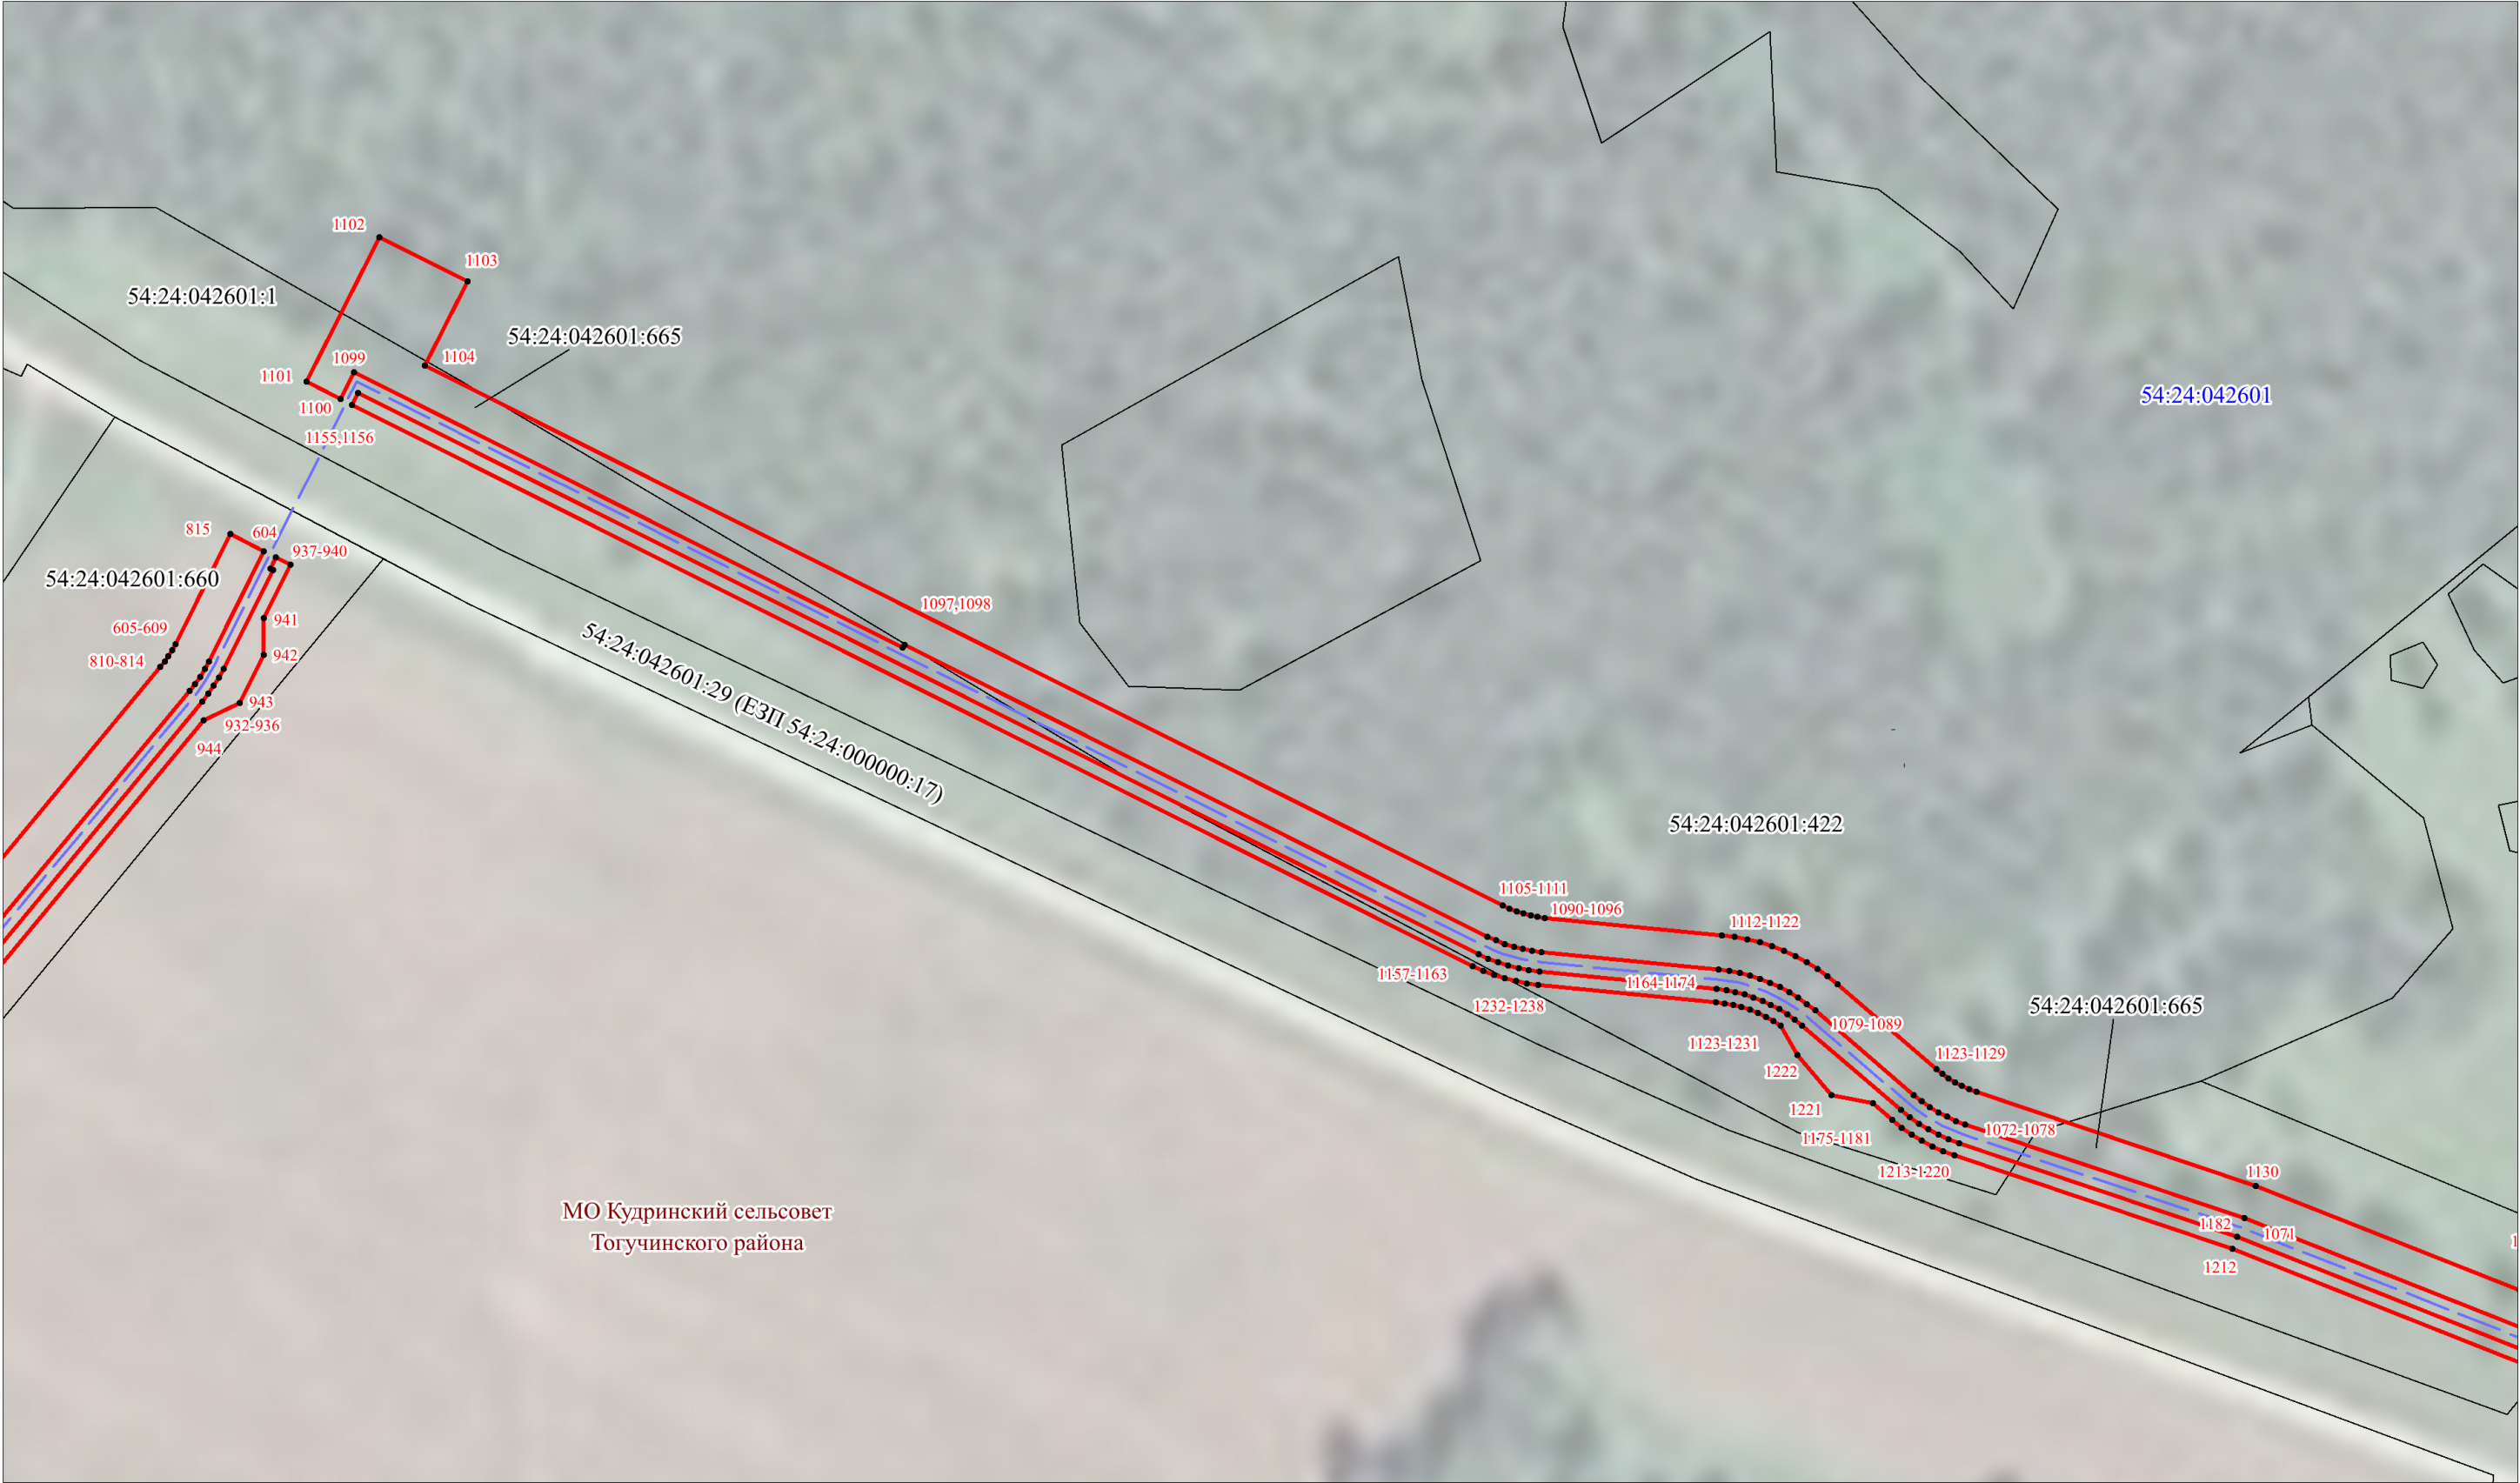

УСЛОВНЫЕ ОБОЗНАЧЕНИЯ

- проектные границы публичного сервитута
- характерные точки границ публичного сервитута
- установленные границы административно-территориальных образований
- границы и кадастровые номера земельных участков, в отношении которых испрашивается публичный сервитут
- границы и кадастровые номера кадастровых кварталов
- проектное местоположение оси линейного объекта «Газопровод межпоселковый от ГРС Мошково к н.п. г. Тогучин, д. Кудрино, с. Златоуст Тогучинского района Новосибирской области»


Масштаб 1:2000

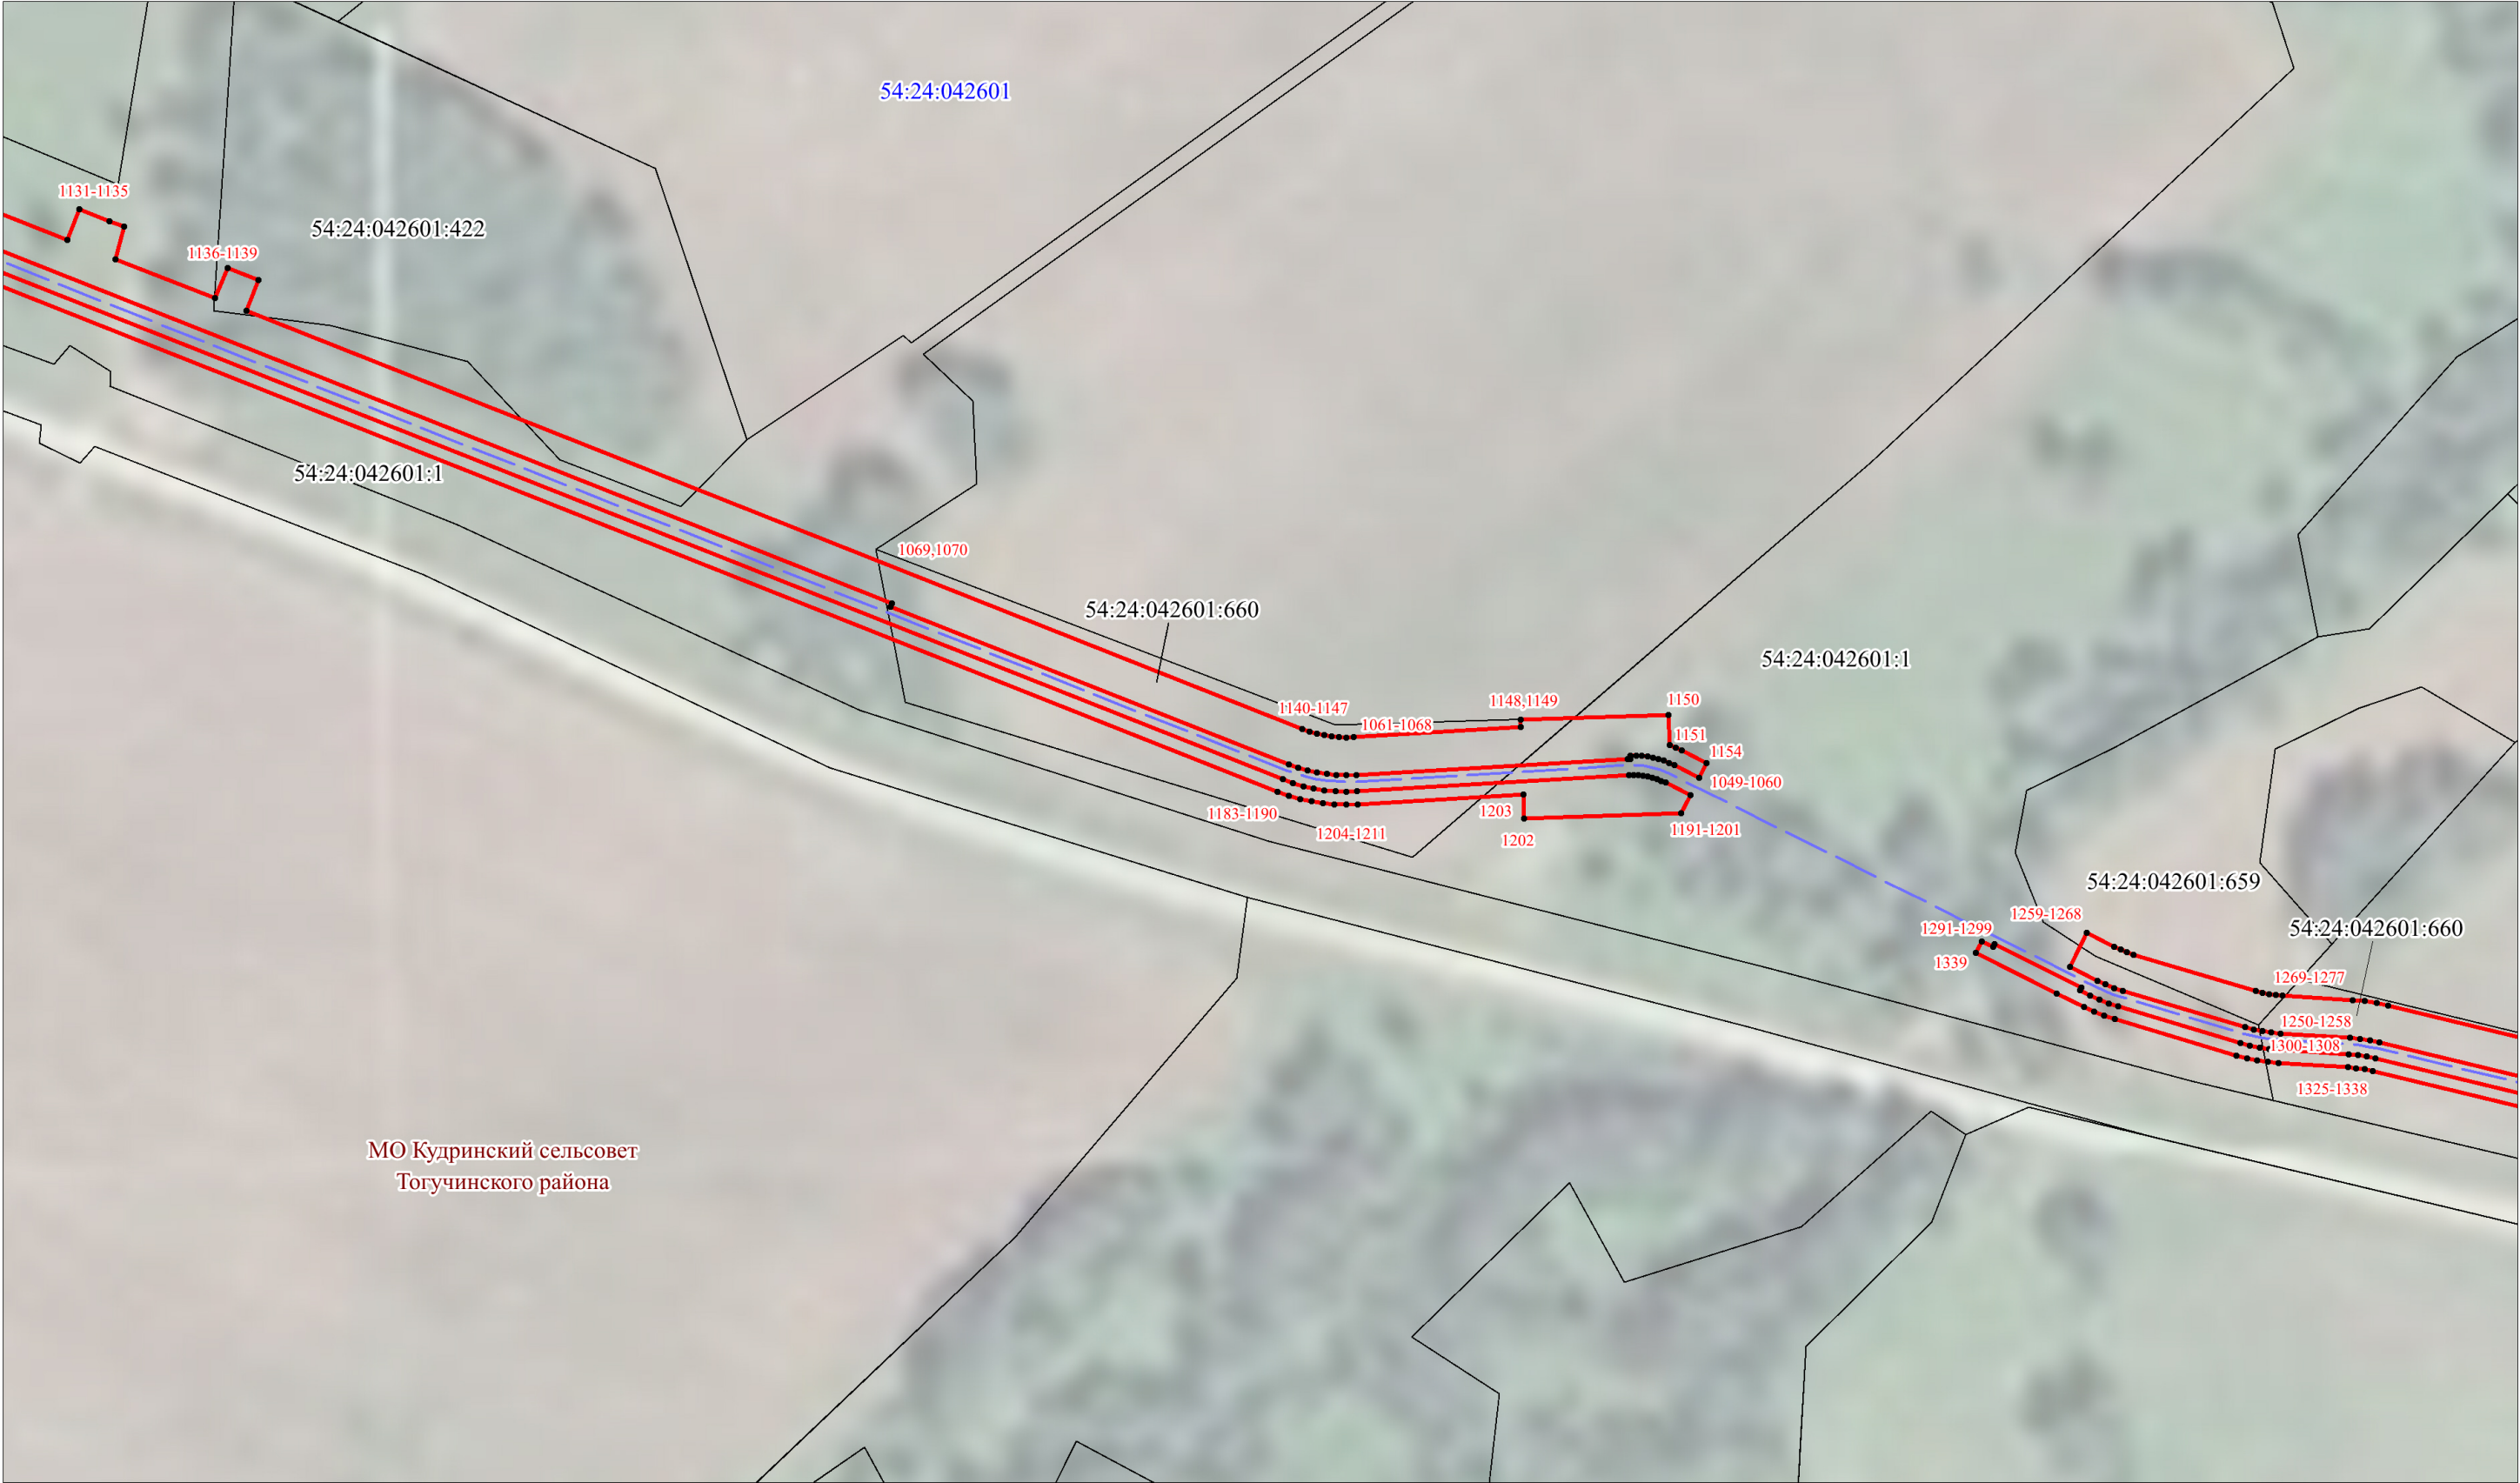

УСЛОВНЫЕ ОБОЗНАЧЕНИЯ

- проектные границы публичного сервитута
- характерные точки границ публичного сервитута
- установленные границы административно-территориальных образований
- границы и кадастровые номера земельных участков, в отношении которых испрашивается публичный сервитут
- границы и кадастровые номера кадастровых кварталов
- проектное местоположение оси линейного объекта «Газопровод межпоселковый от ГРС Мошково к н.п. г. Тогучин, д. Кудрино, с. Златоуст Тогучинского района Новосибирской области»


Масштаб 1:2000

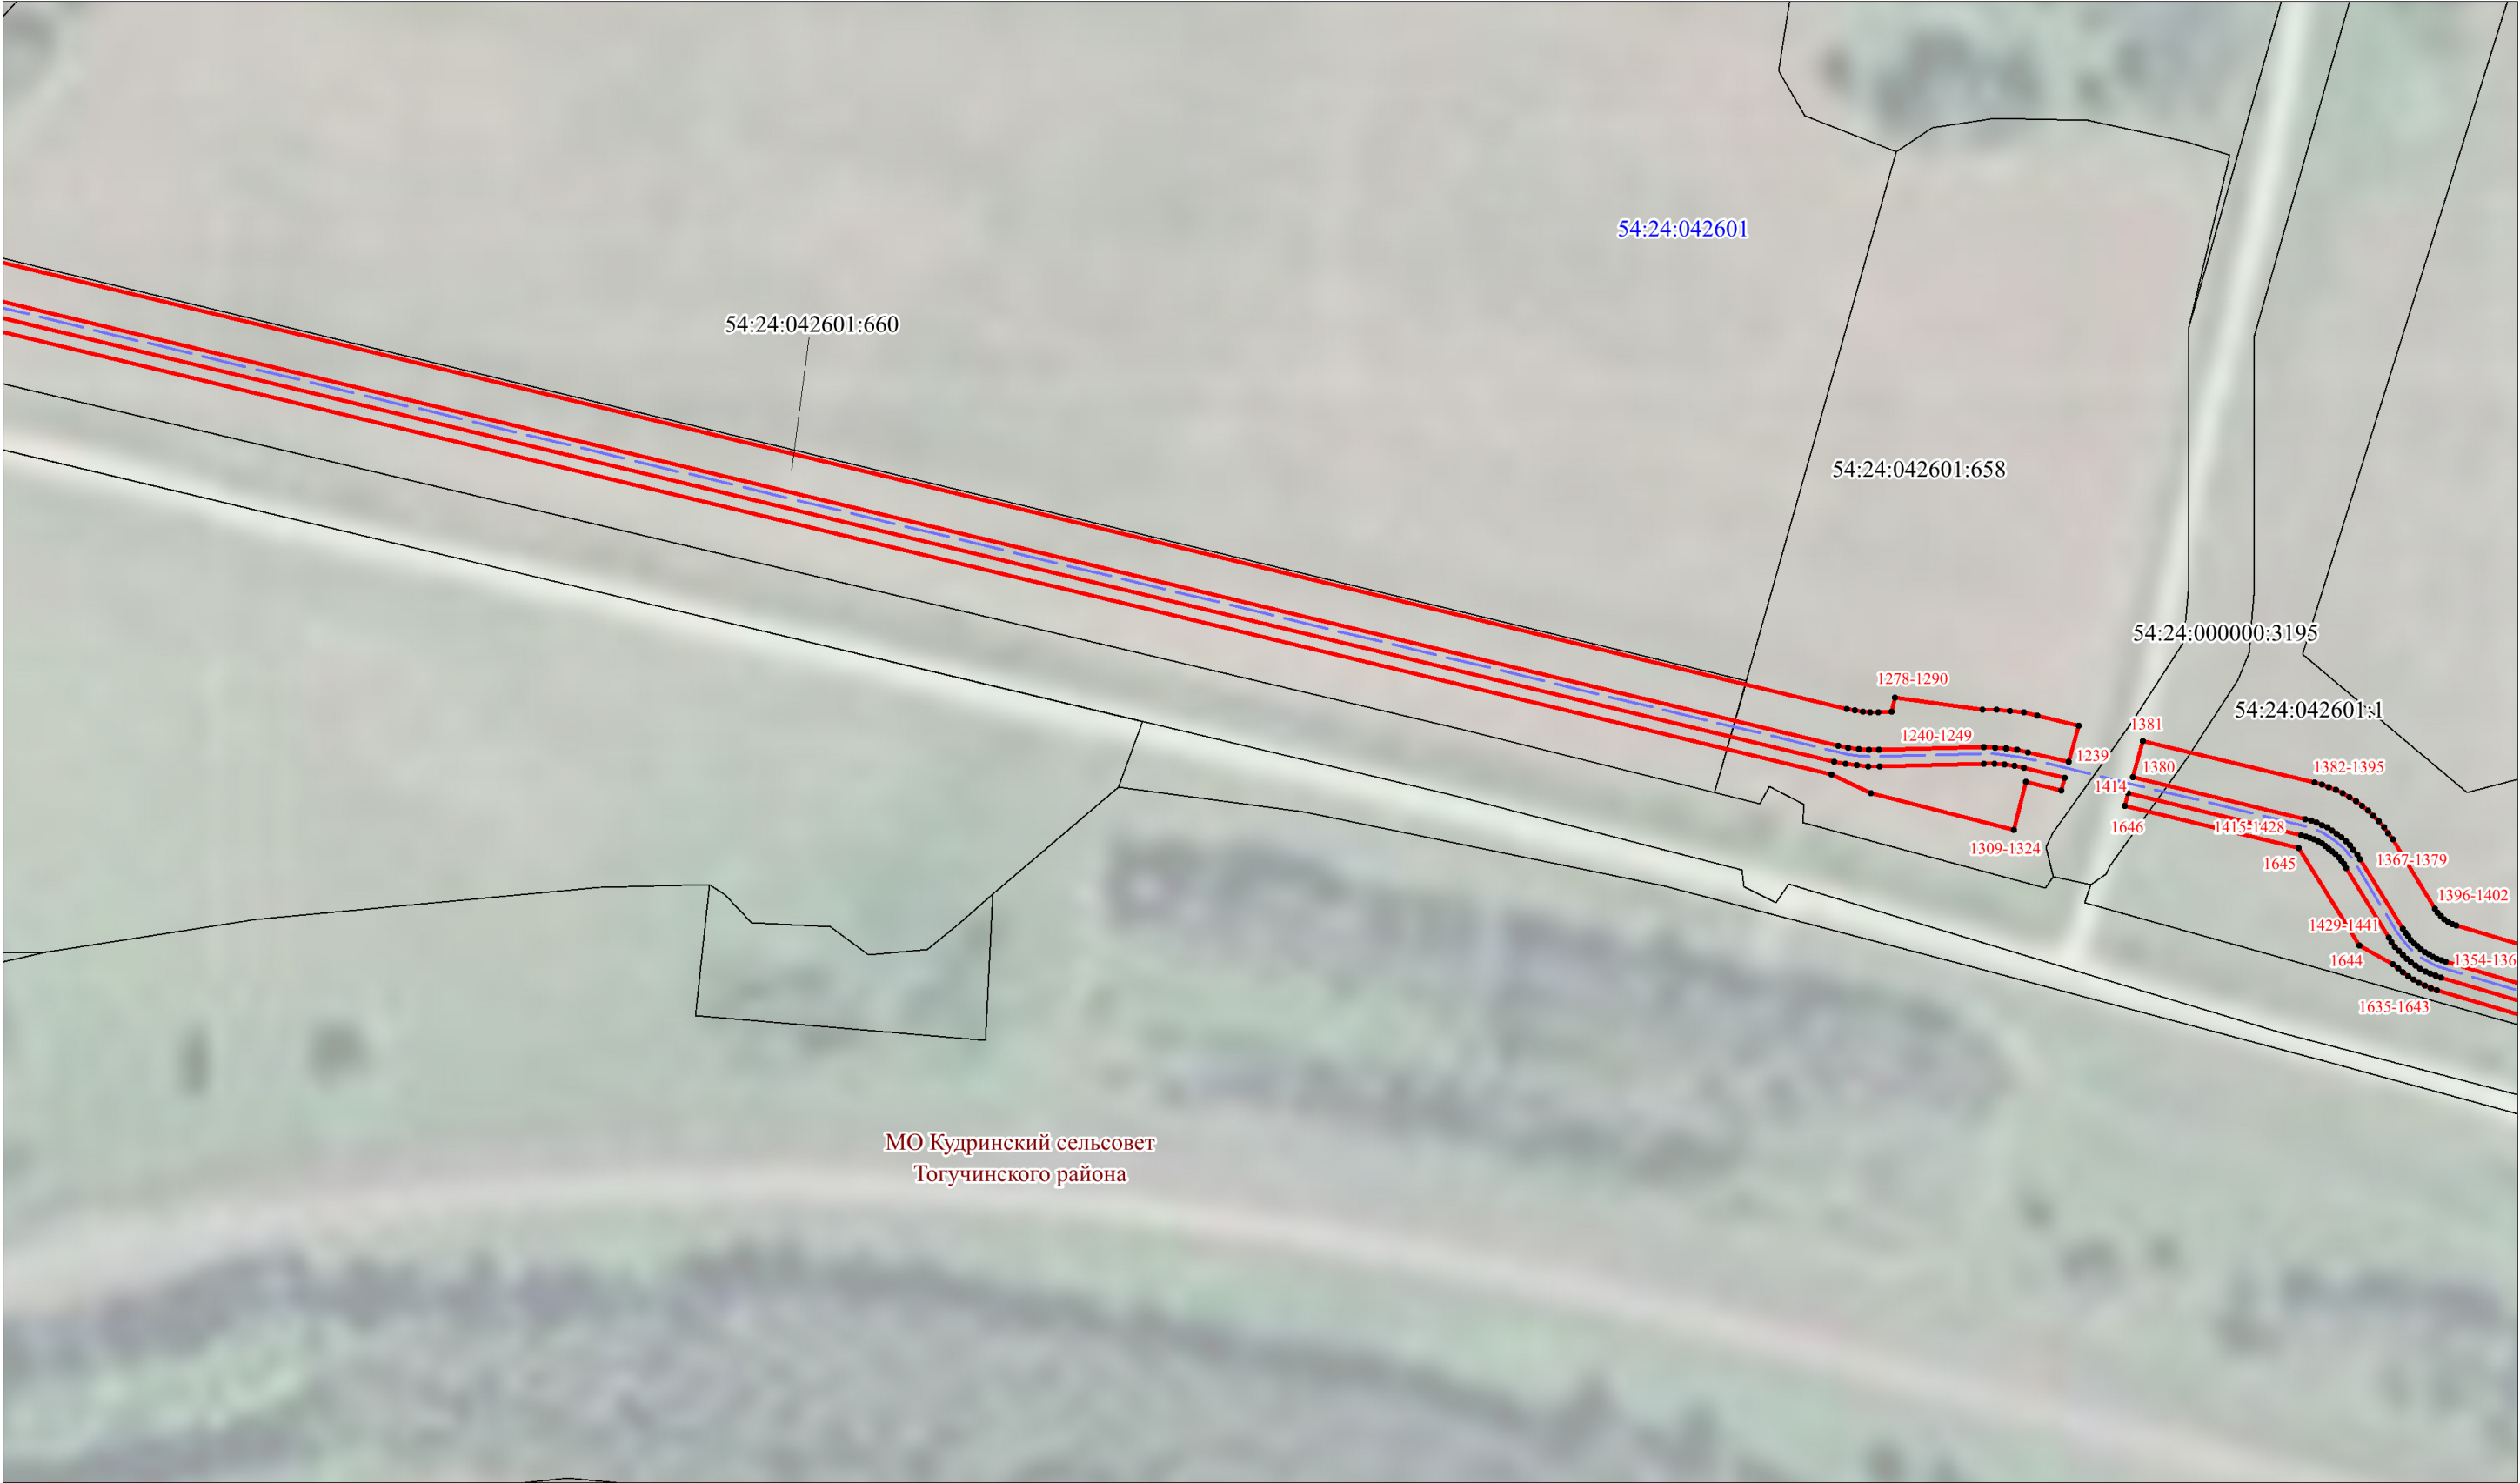

УСЛОВНЫЕ ОБОЗНАЧЕНИЯ

- - проектные границы публичного сервитута
- 1 - характерные точки границ публичного сервитута
- - - - установленные границы административно-территориальных образований
- 54:24:042601:422 - границы и кадастровые номера земельных участков, в отношении которых испрашивается публичный сервитут
- 54:24:042601 - границы и кадастровые номера кадастровых кварталов
- — — - проектное местоположение оси линейного объекта «Газопровод межпоселковый от ГРС Мошково к н.п. г. Тогучин, д. Кудрино, с. Златоуст Тогучинского района Новосибирской области»


Масштаб 1:2000

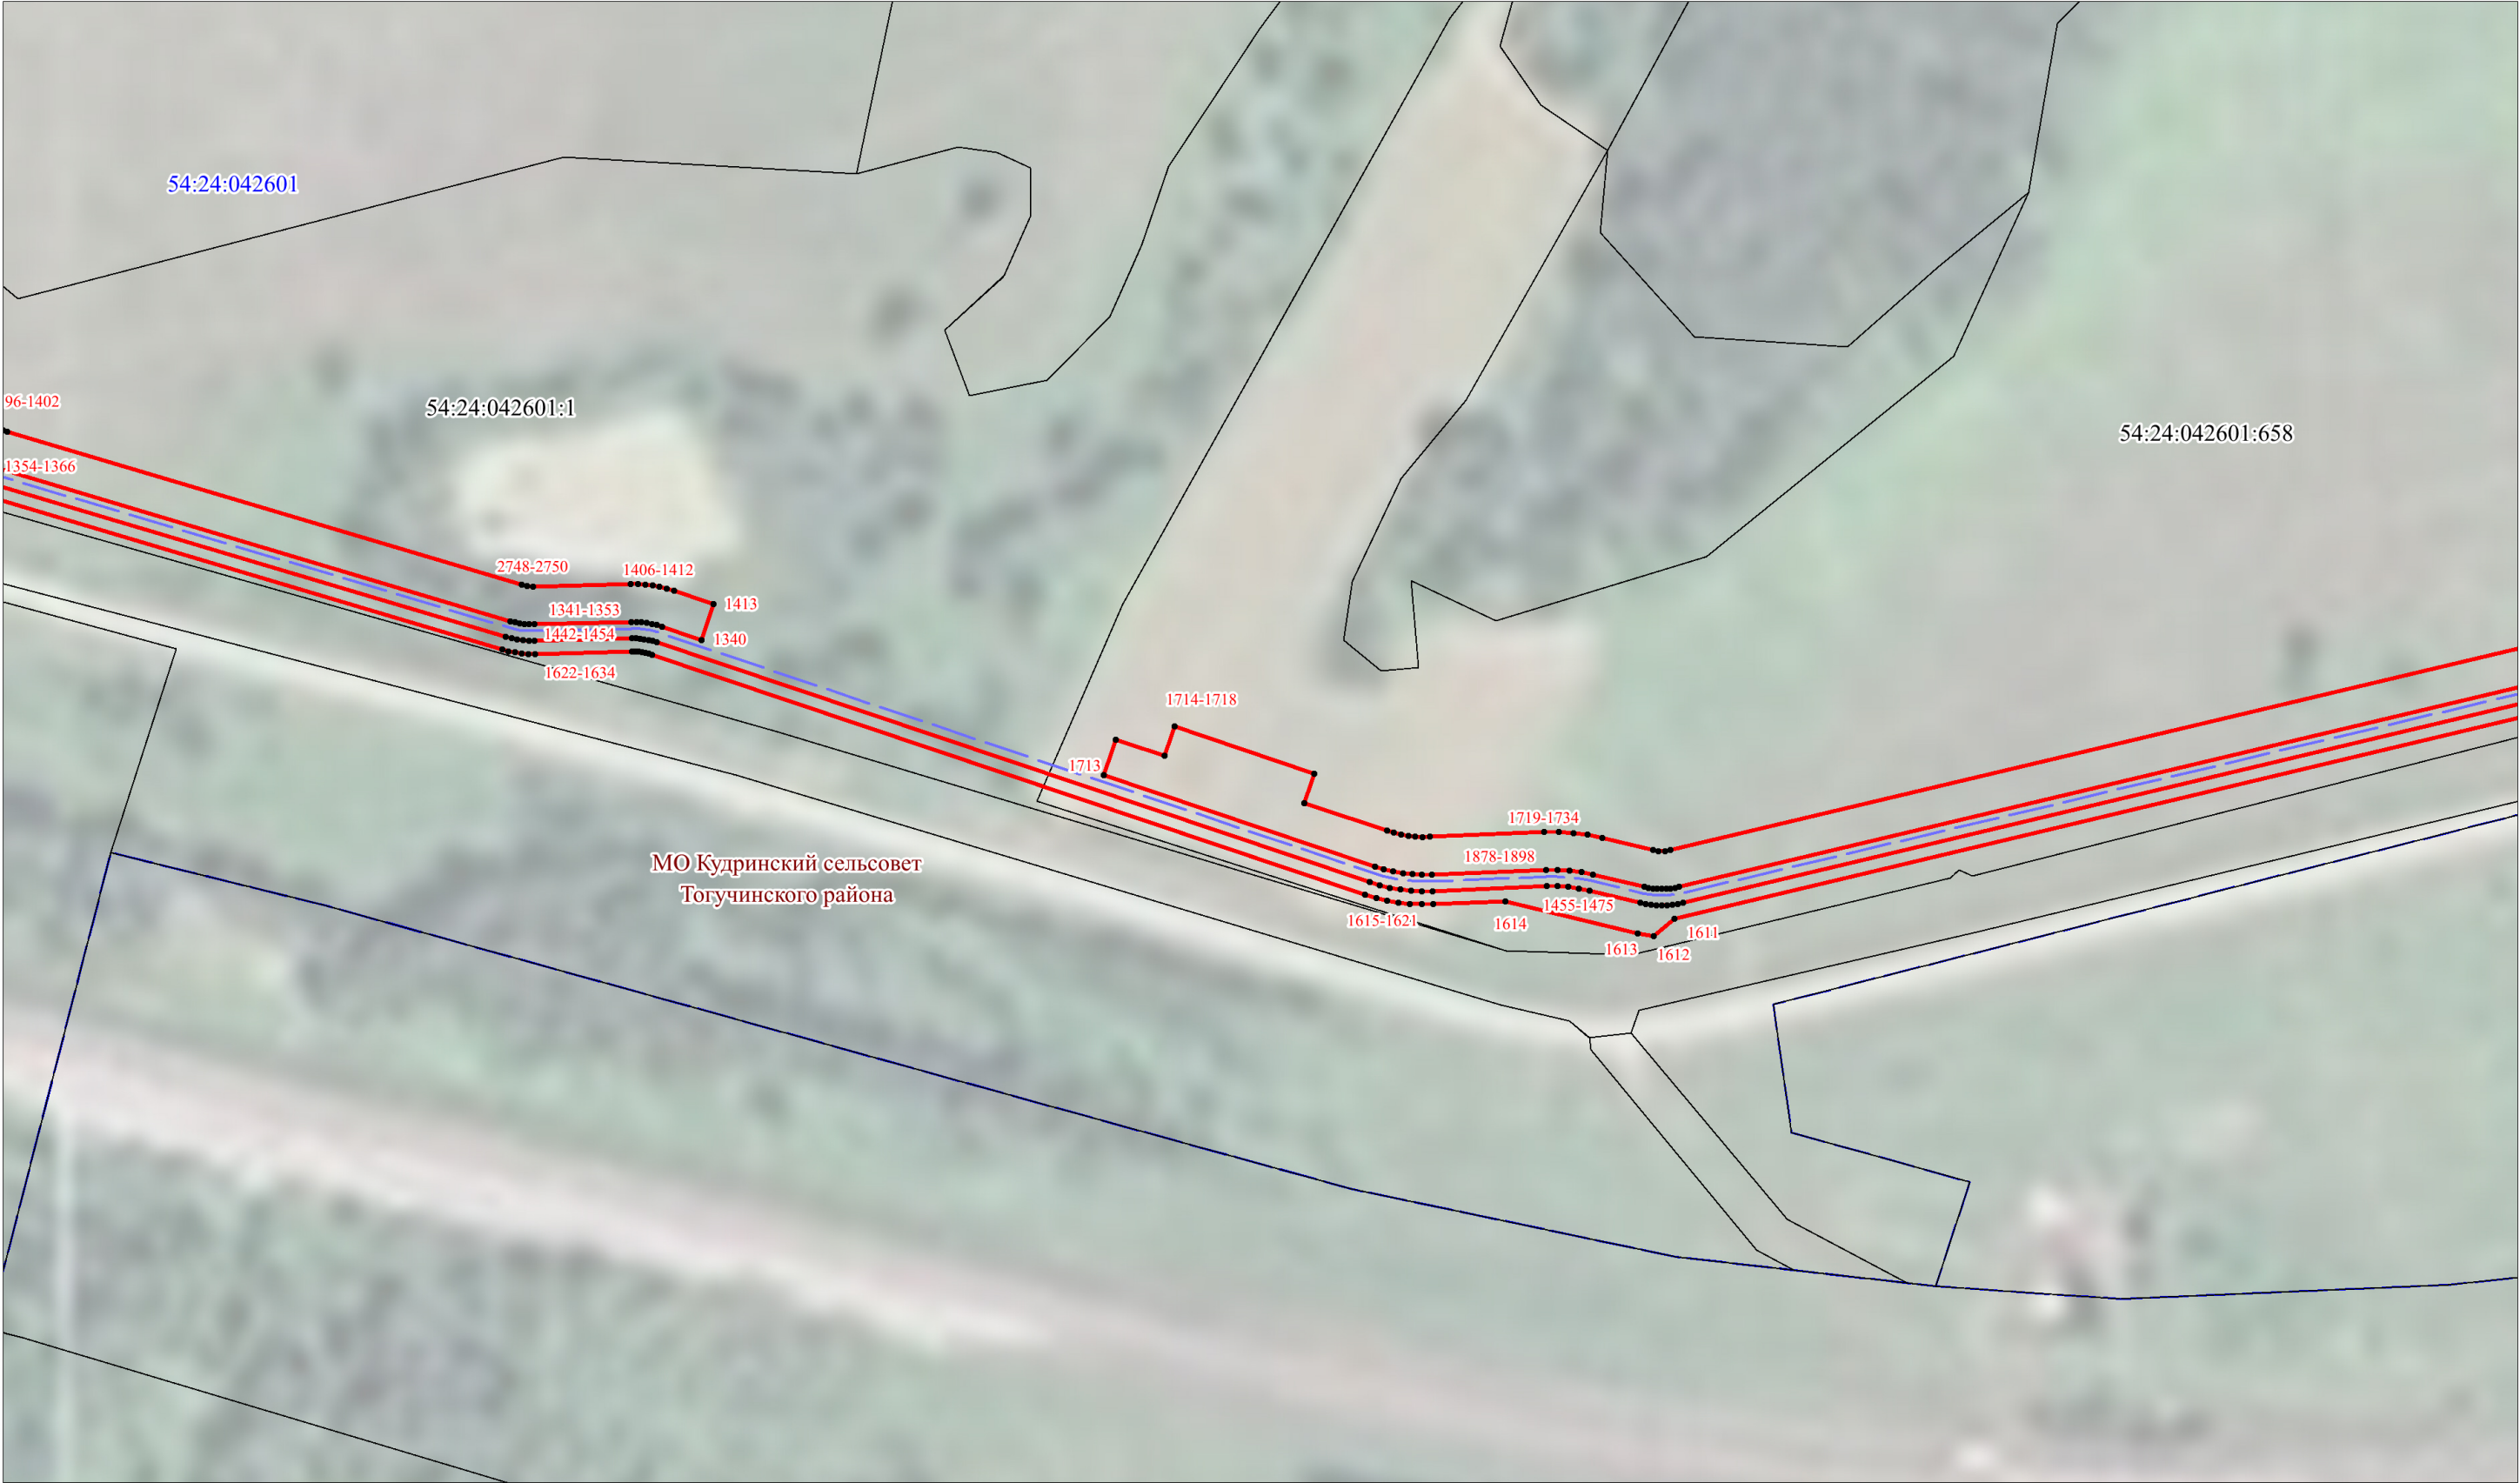

УСЛОВНЫЕ ОБОЗНАЧЕНИЯ

- - проектные границы публичного сервитута
- 1 - характерные точки границ публичного сервитута
- - - - установленные границы административно-территориальных образований
- 54:24:042601:422 - границы и кадастровые номера земельных участков, в отношении которых испрашивается публичный сервитут
- 54:24:042601 - границы и кадастровые номера кадастровых кварталов
- — — - проектное местоположение оси линейного объекта «Газопровод межпоселковый от ГРС Мошково к н.п. г. Тогучин, д. Кудрино, с. Златоуст Тогучинского района Новосибирской области»

Масштаб 1:2000

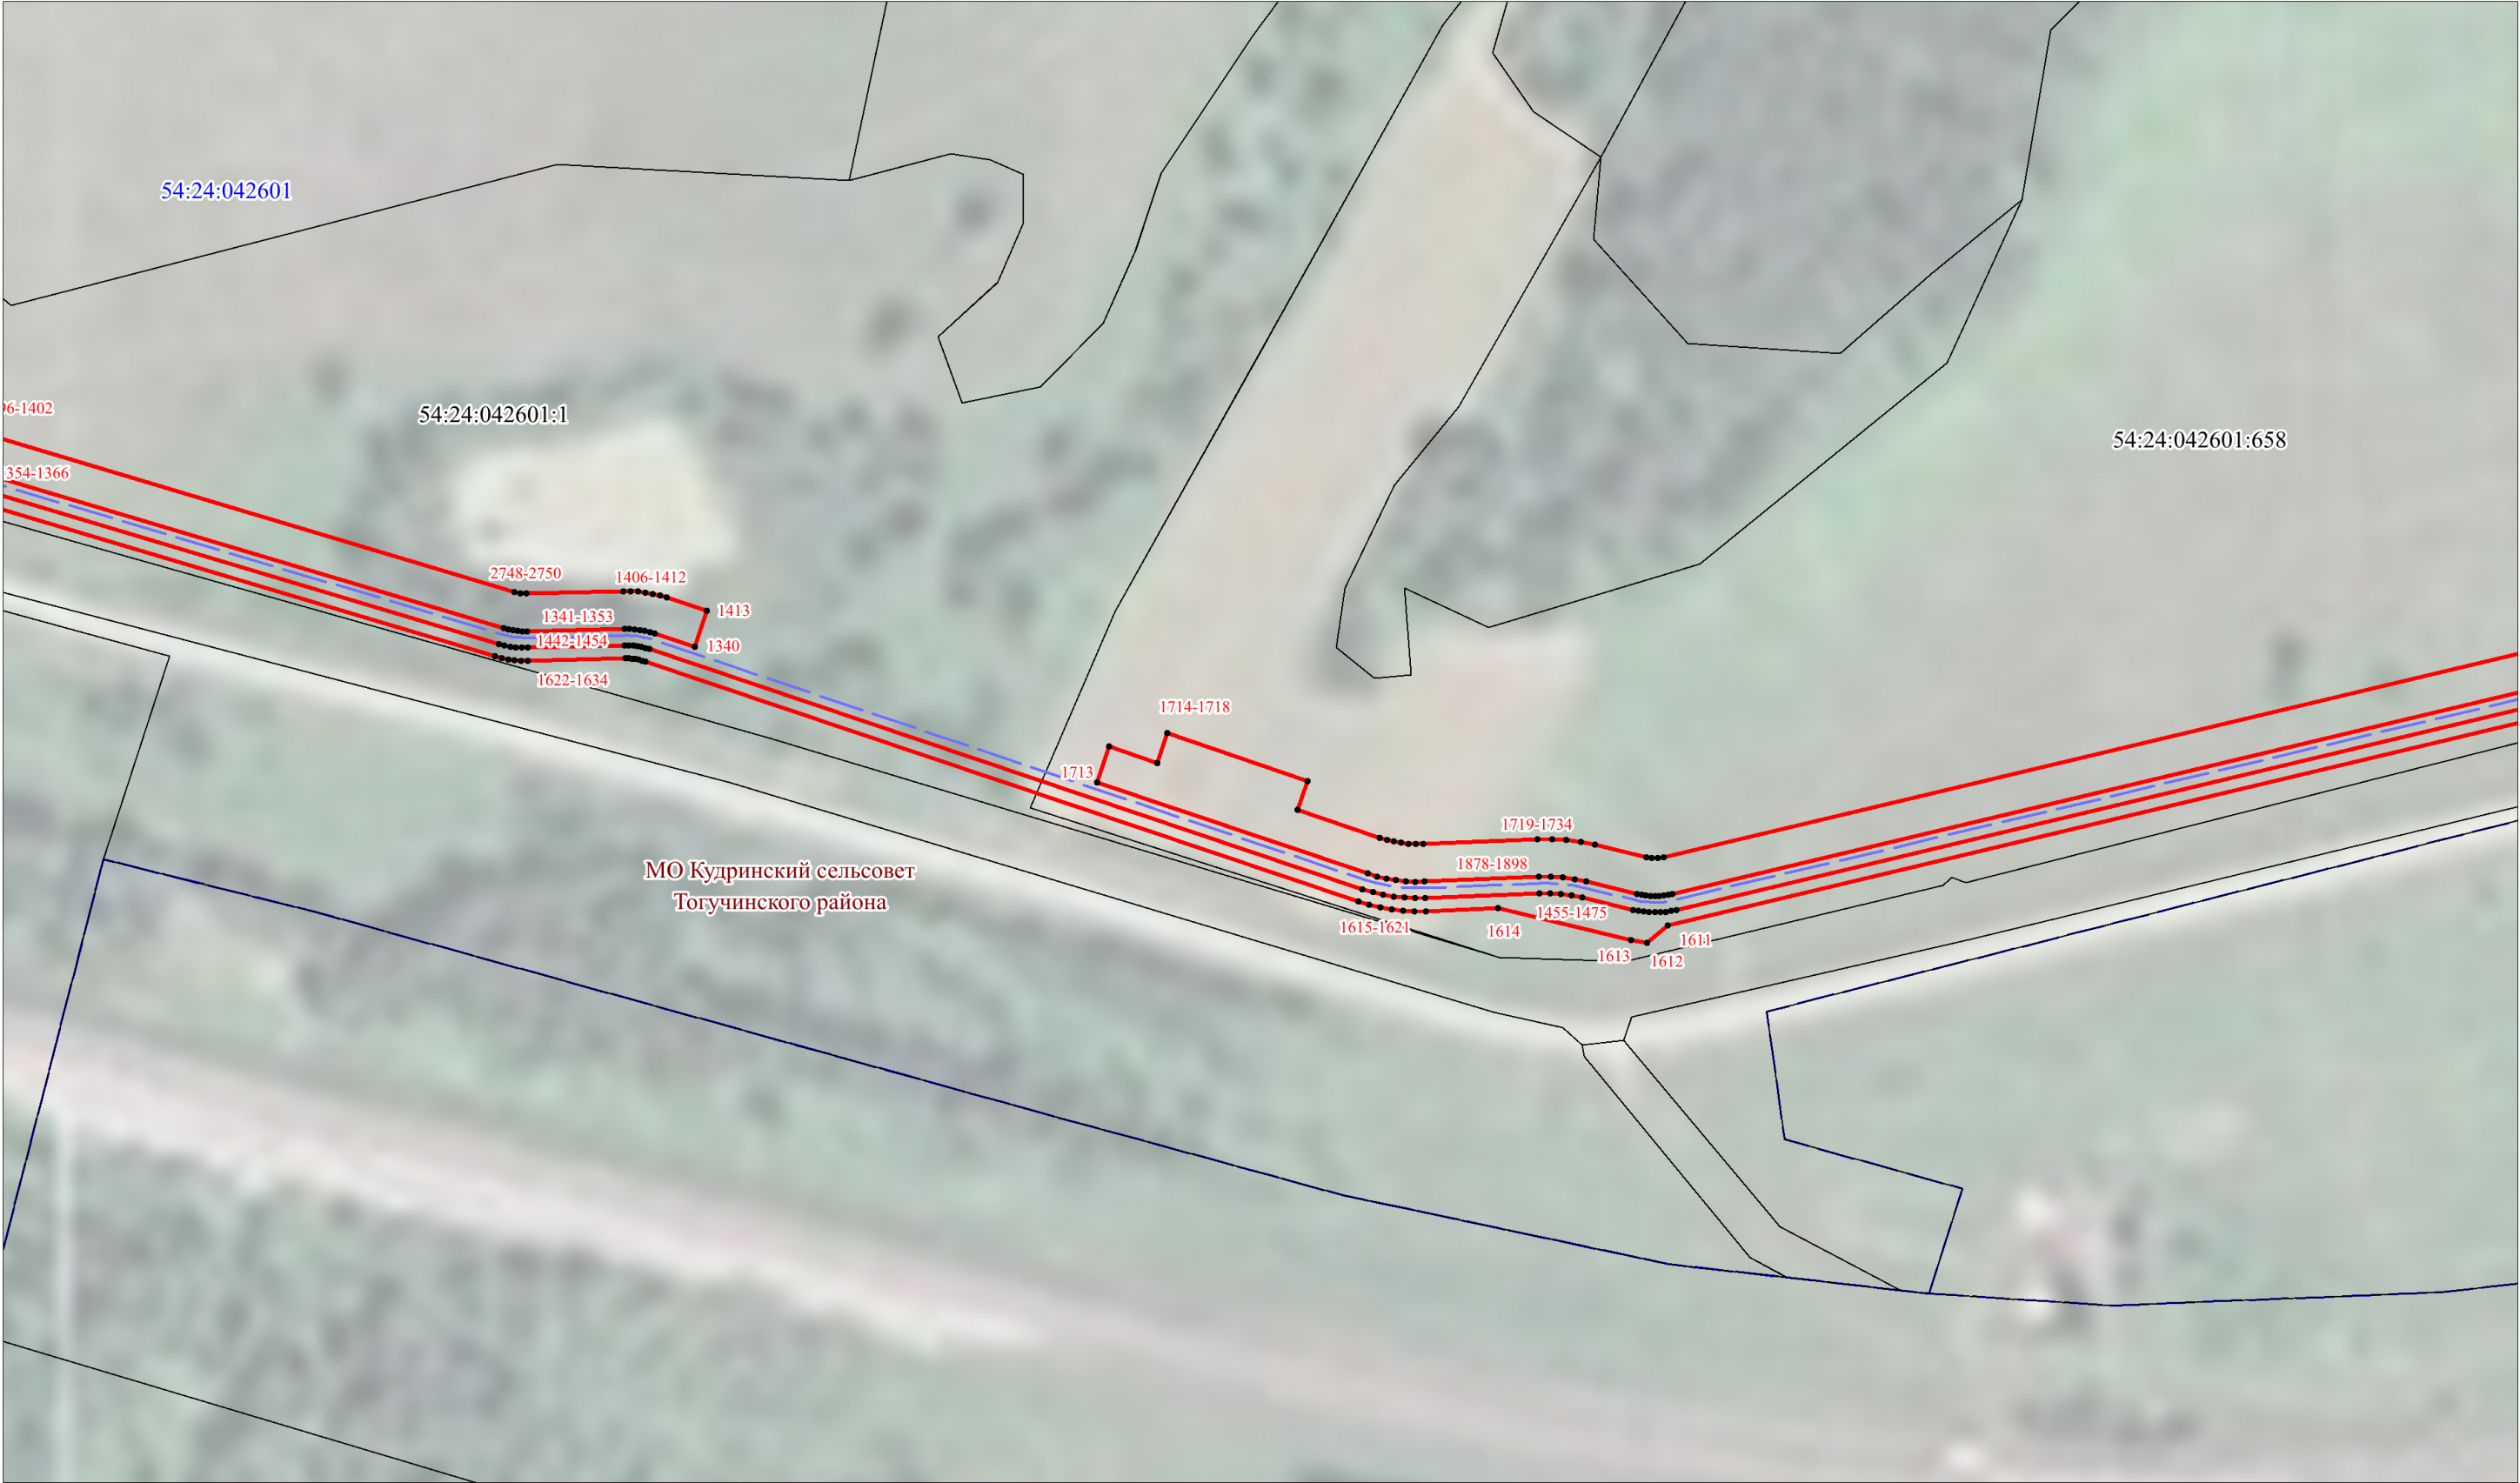


УСЛОВНЫЕ ОБОЗНАЧЕНИЯ

- проектные границы публичного сервитута
- характерные точки границ публичного сервитута
- установленные границы административно-территориальных образований
- границы и кадастровые номера земельных участков, в отношении которых испрашивается публичный сервитут
- границы и кадастровые номера кадастровых кварталов
- проектное местоположение оси линейного объекта «Газопровод межпоселковый от ГРС Мошково к н.п. г. Тогучин, д. Кудрино, с. Златоуст Тогучинского района Новосибирской области»


Масштаб 1:2000

ВЫНОСНОЙ ЛИСТ 18

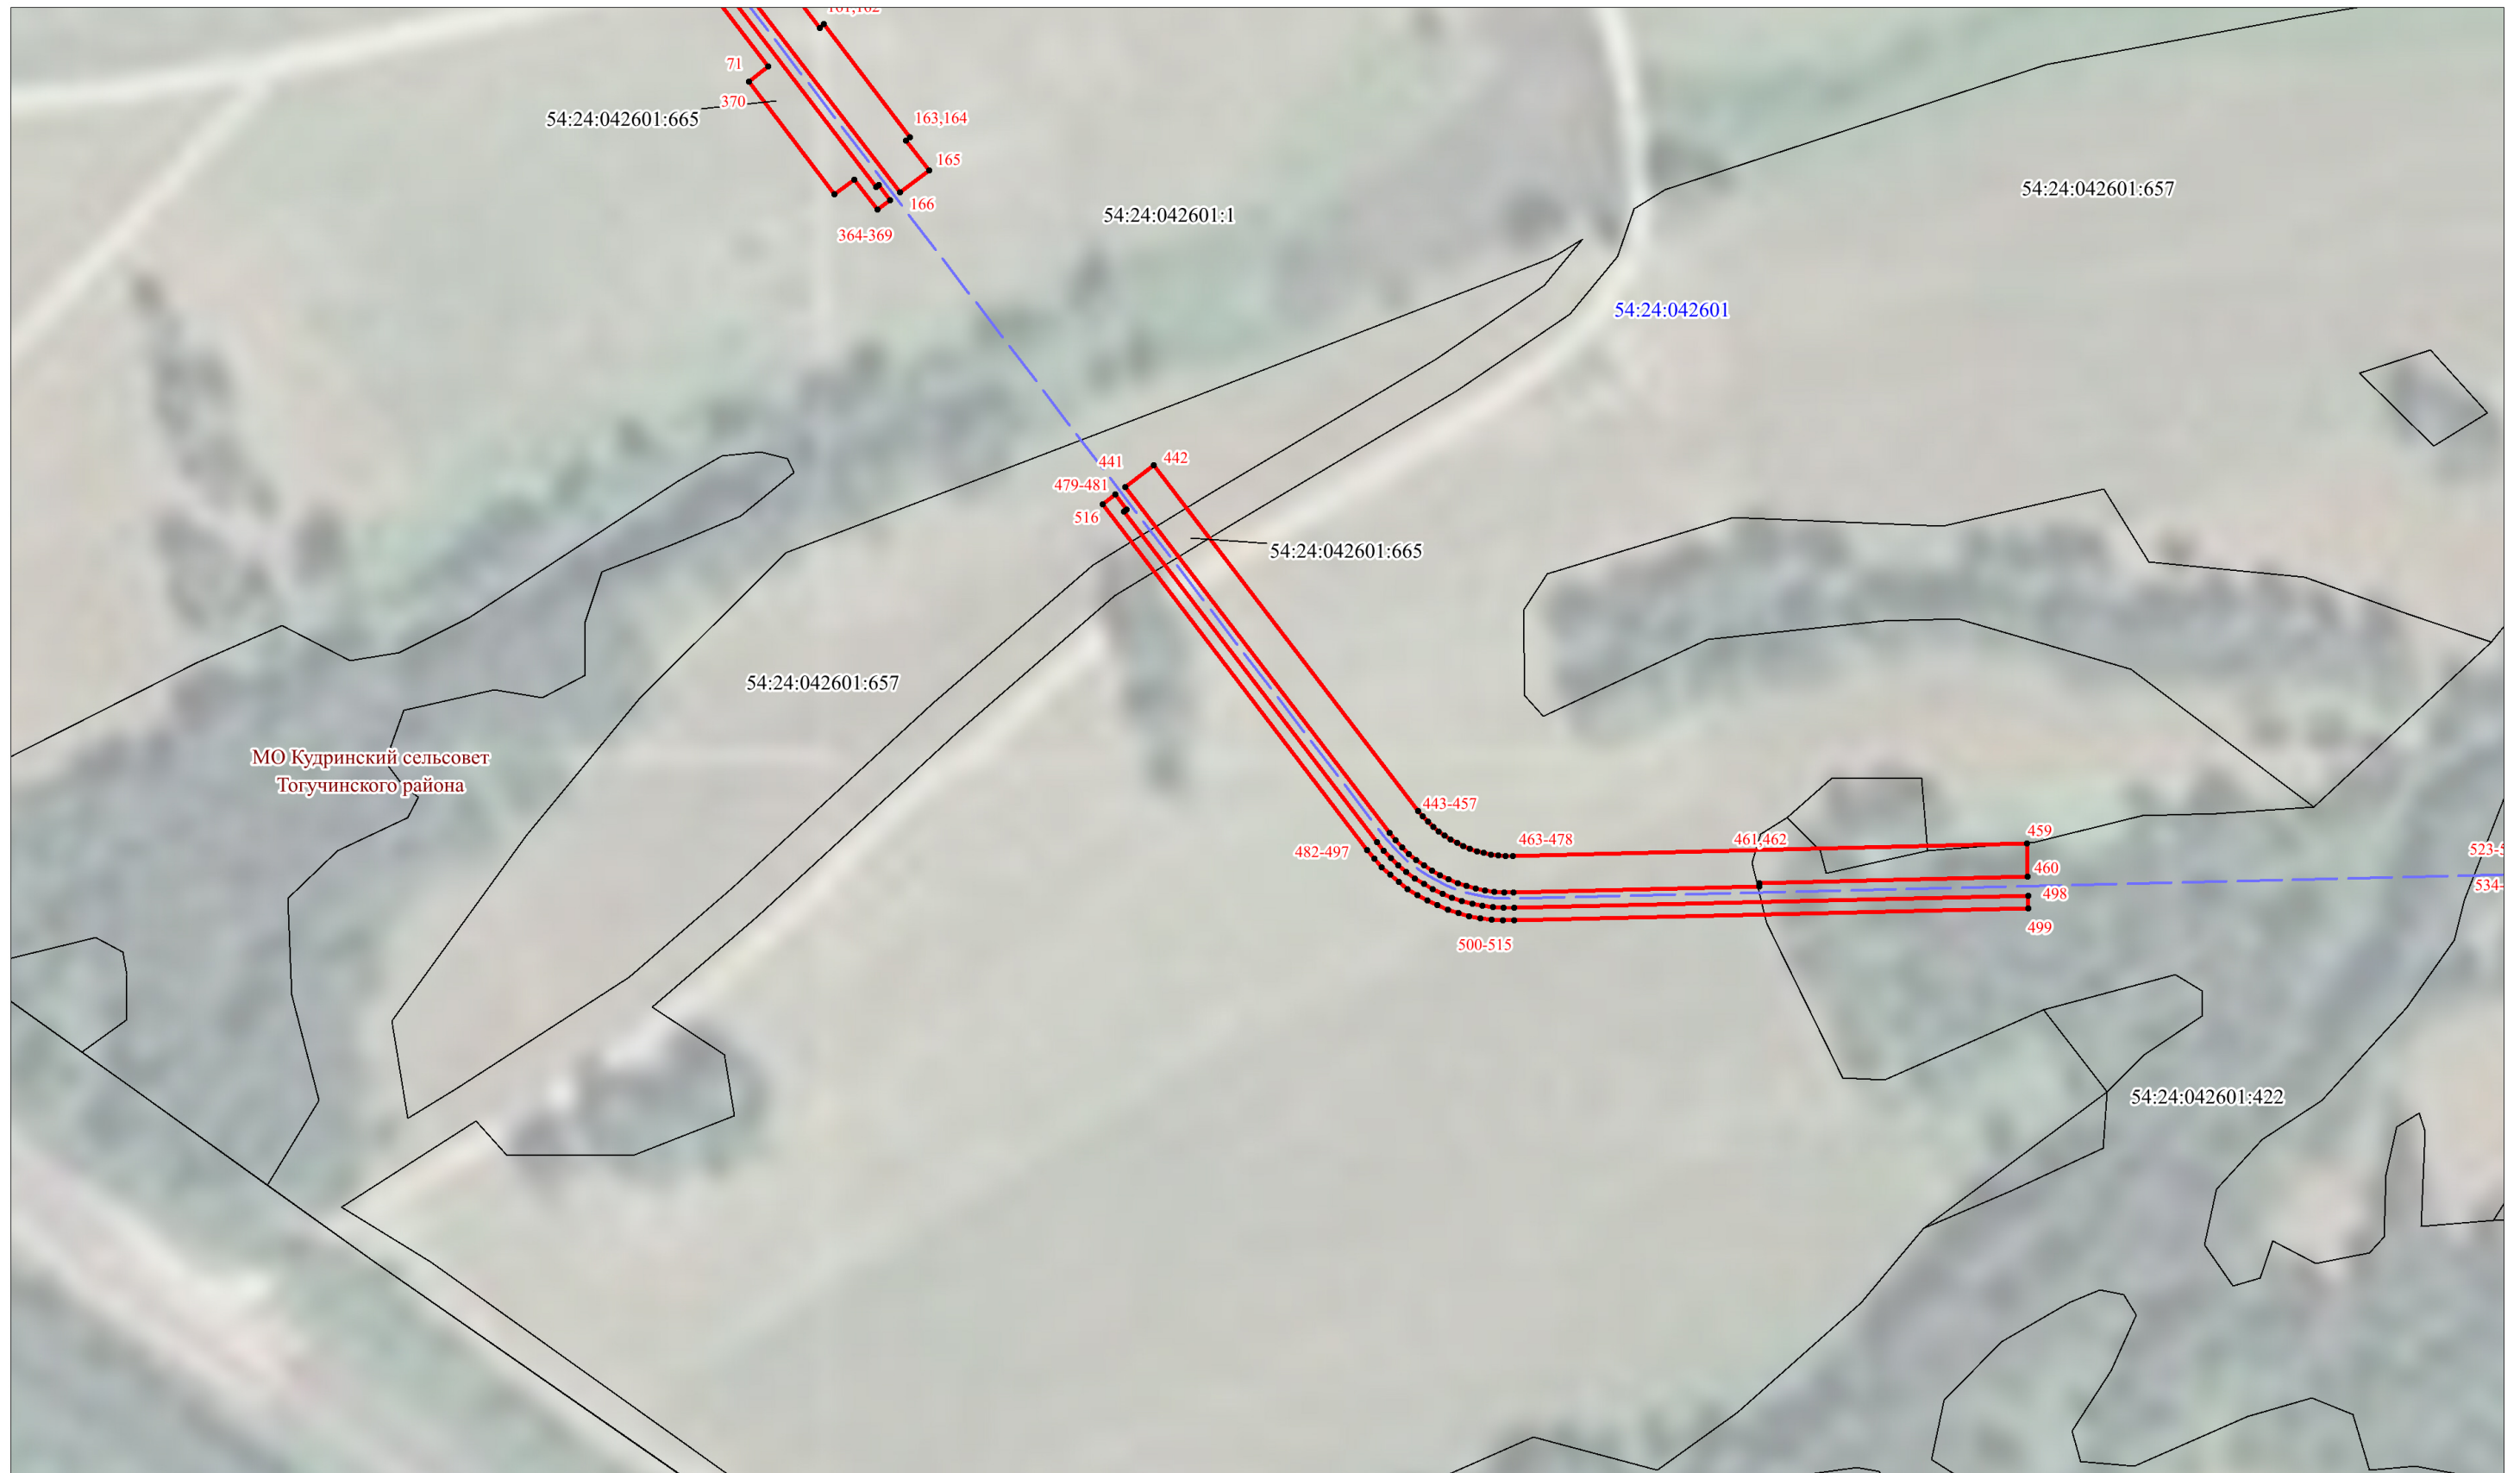

Масштаб 1:2000


- | | |
|--|---|
|  | - проектные границы публичного сервитута |
|  | - характерные точки границ публичного сервитута |
|  | - установленные границы административно-территориальных образований |
|  | - границы и кадастровые номера земельных участков, в отношении которых испрашивается публичный сервитут |
|  | - границы и кадастровые номера кадастровых кварталов |
|  | - проектное местоположение оси линейного объекта «Газопровод межпоселковый от ГРС Мошково к н.п. г. Тогучин, д. Кудрино, с. Златоуст Тогучинского района Новосибирской области» |

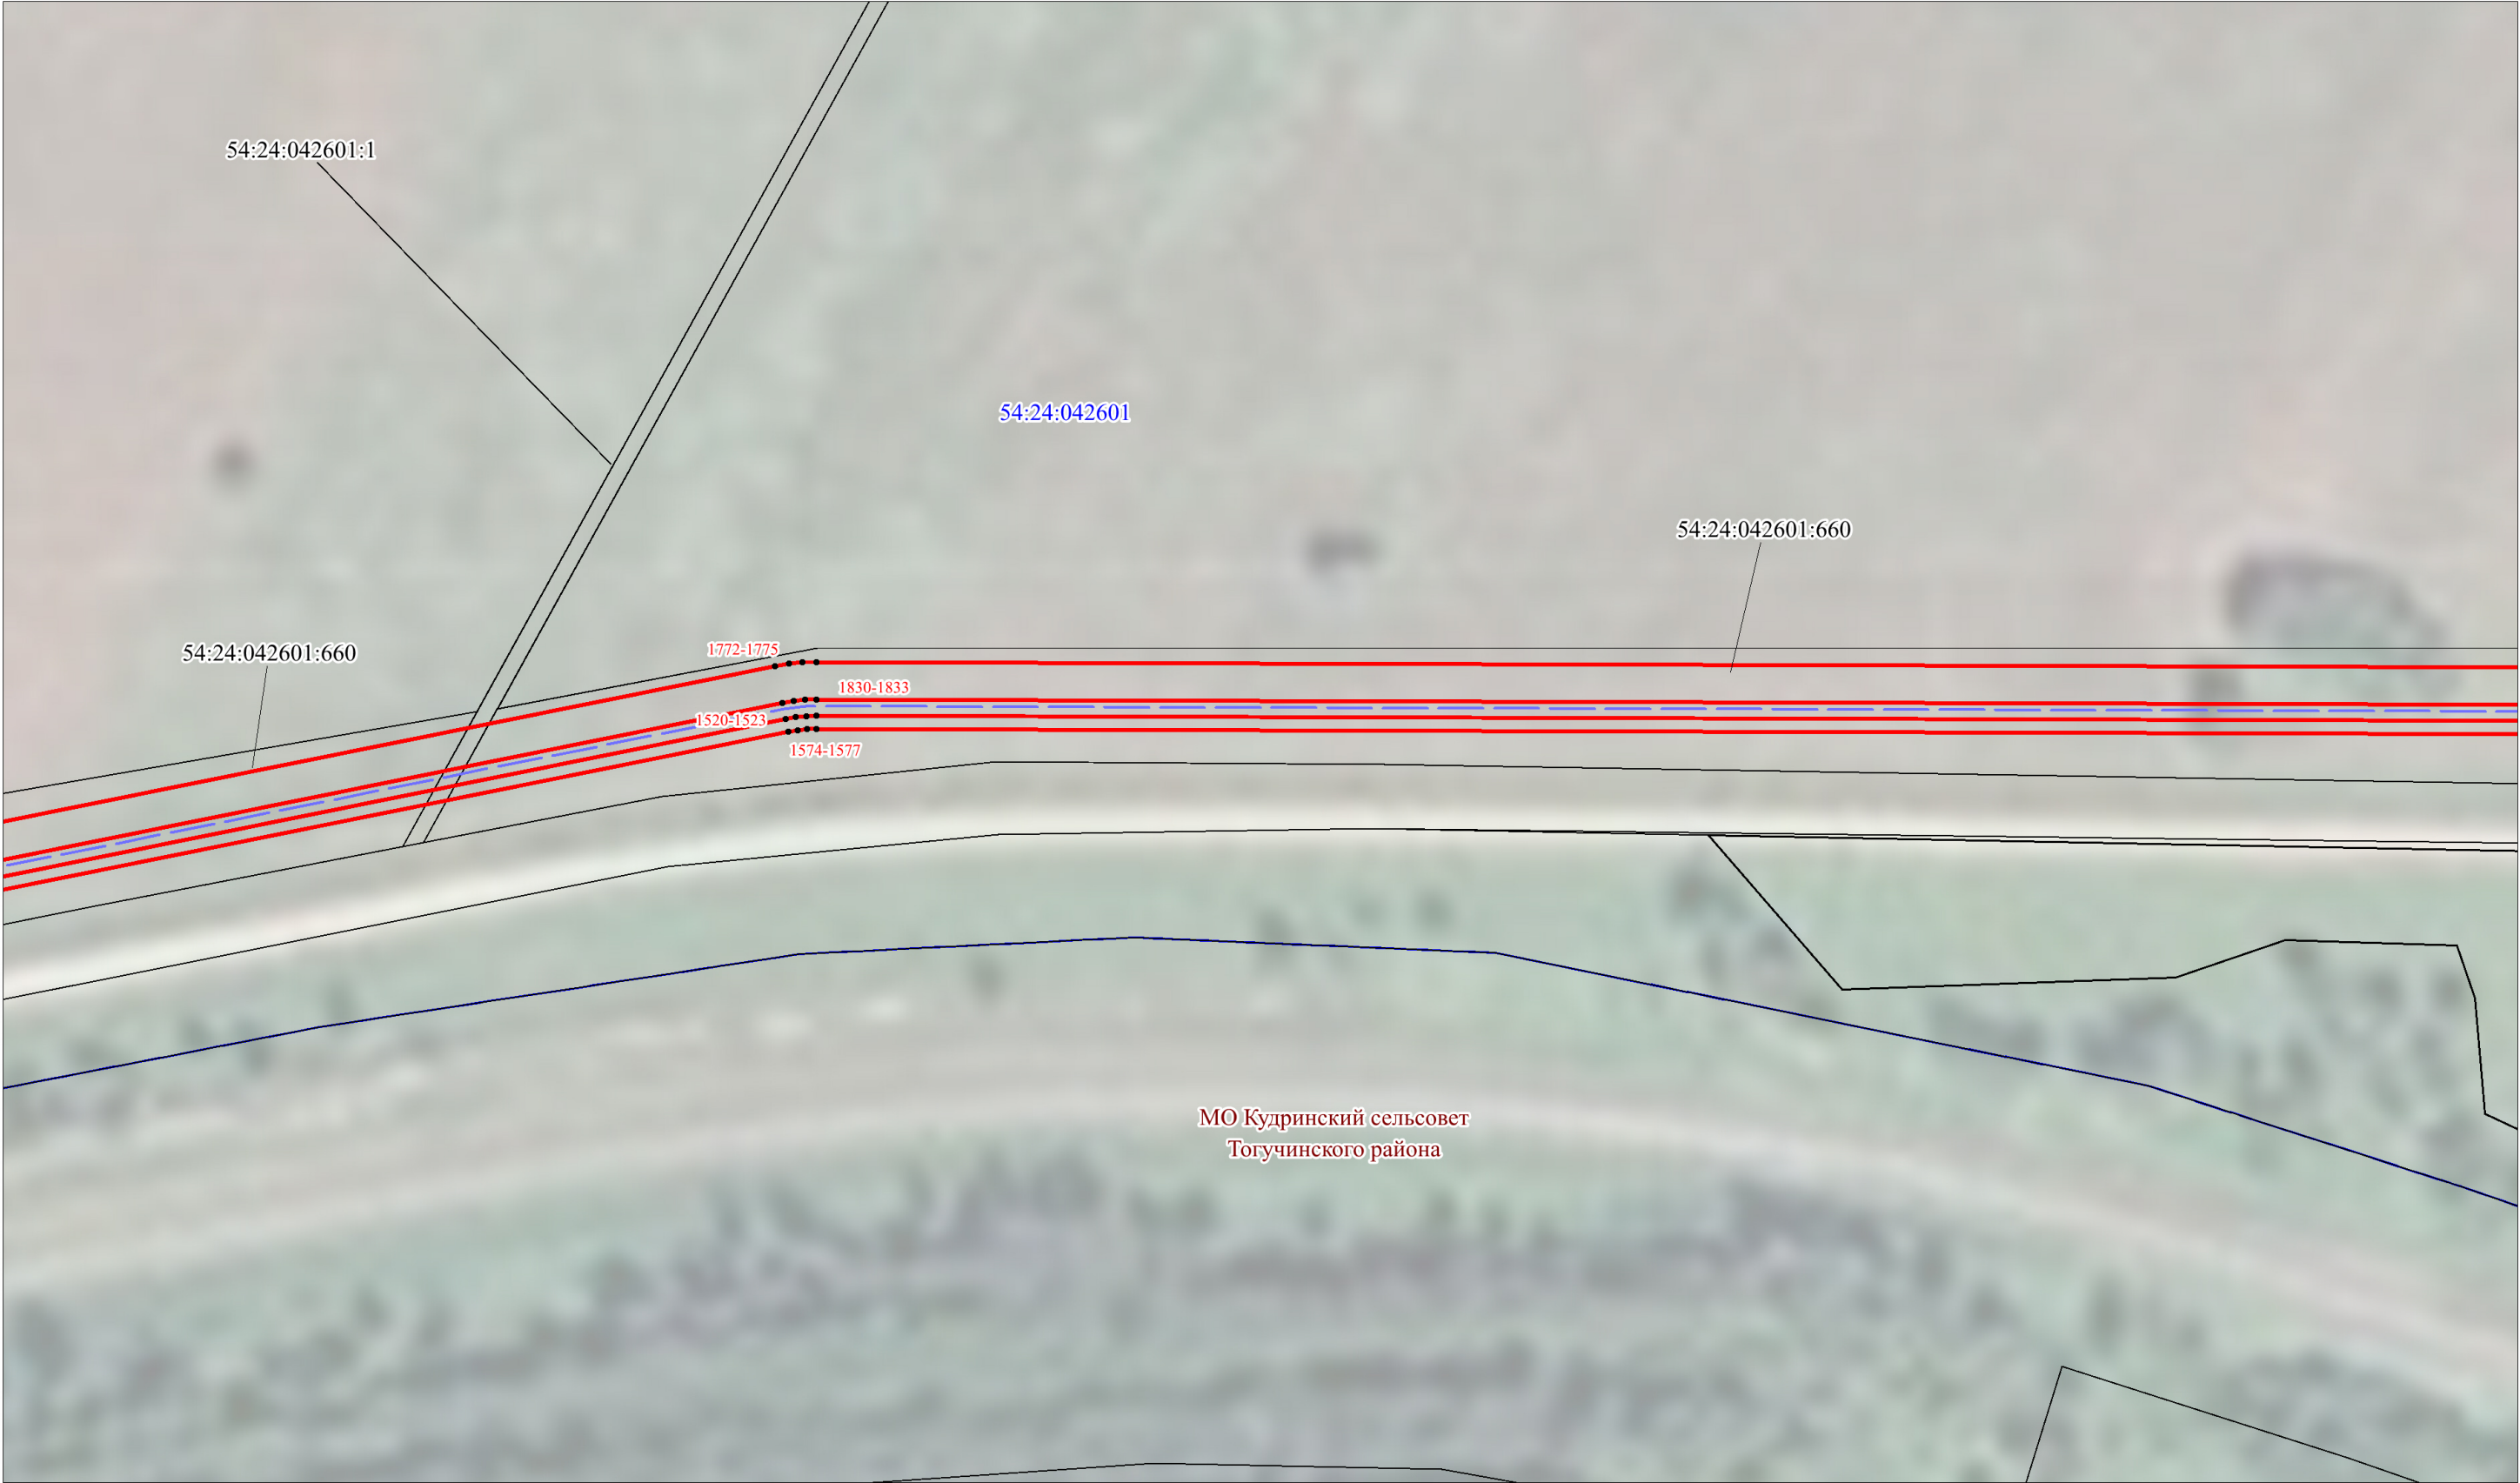

УСЛОВНЫЕ ОБОЗНАЧЕНИЯ

-  - проектные границы публичного сервитута
-  - характерные точки границ публичного сервитута
-  - установленные границы административно-территориальных образований
-  - границы и кадастровые номера земельных участков, в отношении которых испрашивается публичный сервитут
-  - границы и кадастровые номера кадастровых кварталов
-  - проектное местоположение оси линейного объекта «Газопровод межпоселковый от ГРС Мошково к н.п. г. Тогучин, д. Кудрино, с. Златоуст Тогучинского района Новосибирской области»


Масштаб 1:2000

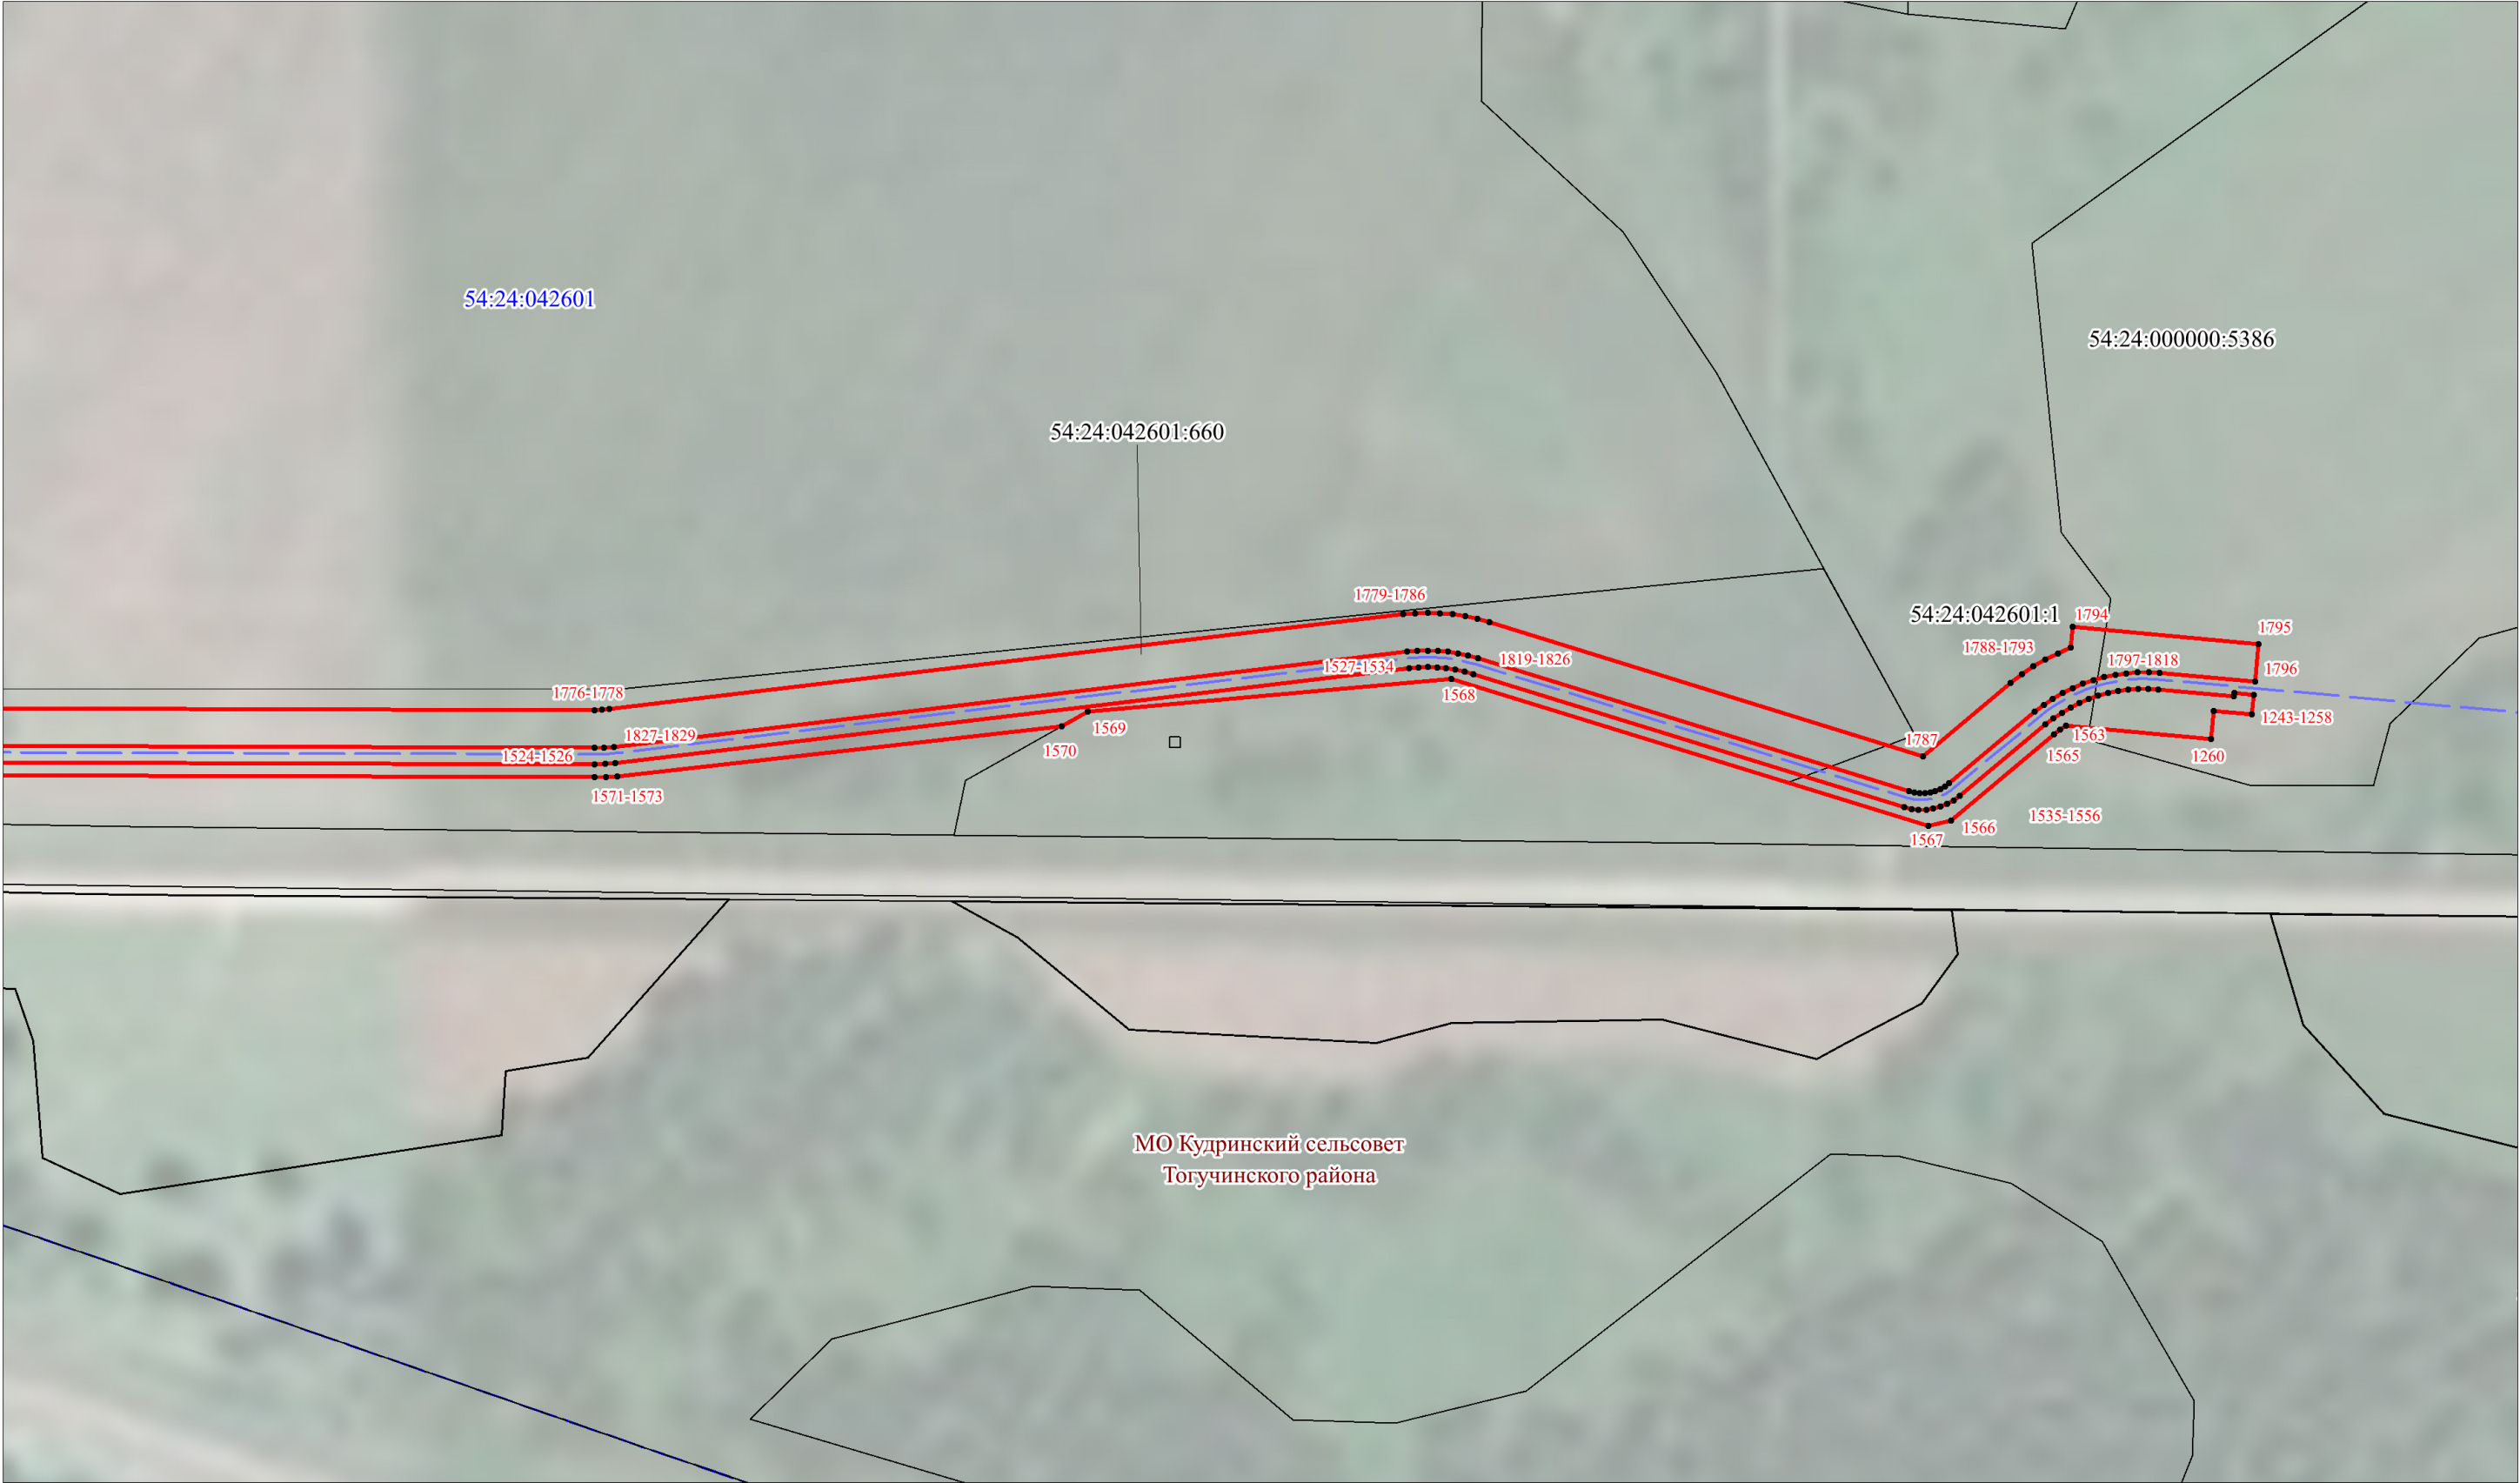

УСЛОВНЫЕ ОБОЗНАЧЕНИЯ

- проектные границы публичного сервитута
- характерные точки границ публичного сервитута
- установленные границы административно-территориальных образований
- границы и кадастровые номера земельных участков, в отношении которых испрашивается публичный сервитут
- границы и кадастровые номера кадастровых кварталов
- проектное местоположение оси линейного объекта «Газопровод межпоселковый от ГРС Мошково к н.п. г. Тогучин, д. Кудрино, с. Златоуст Тогучинского района Новосибирской области»

Масштаб 1:2000

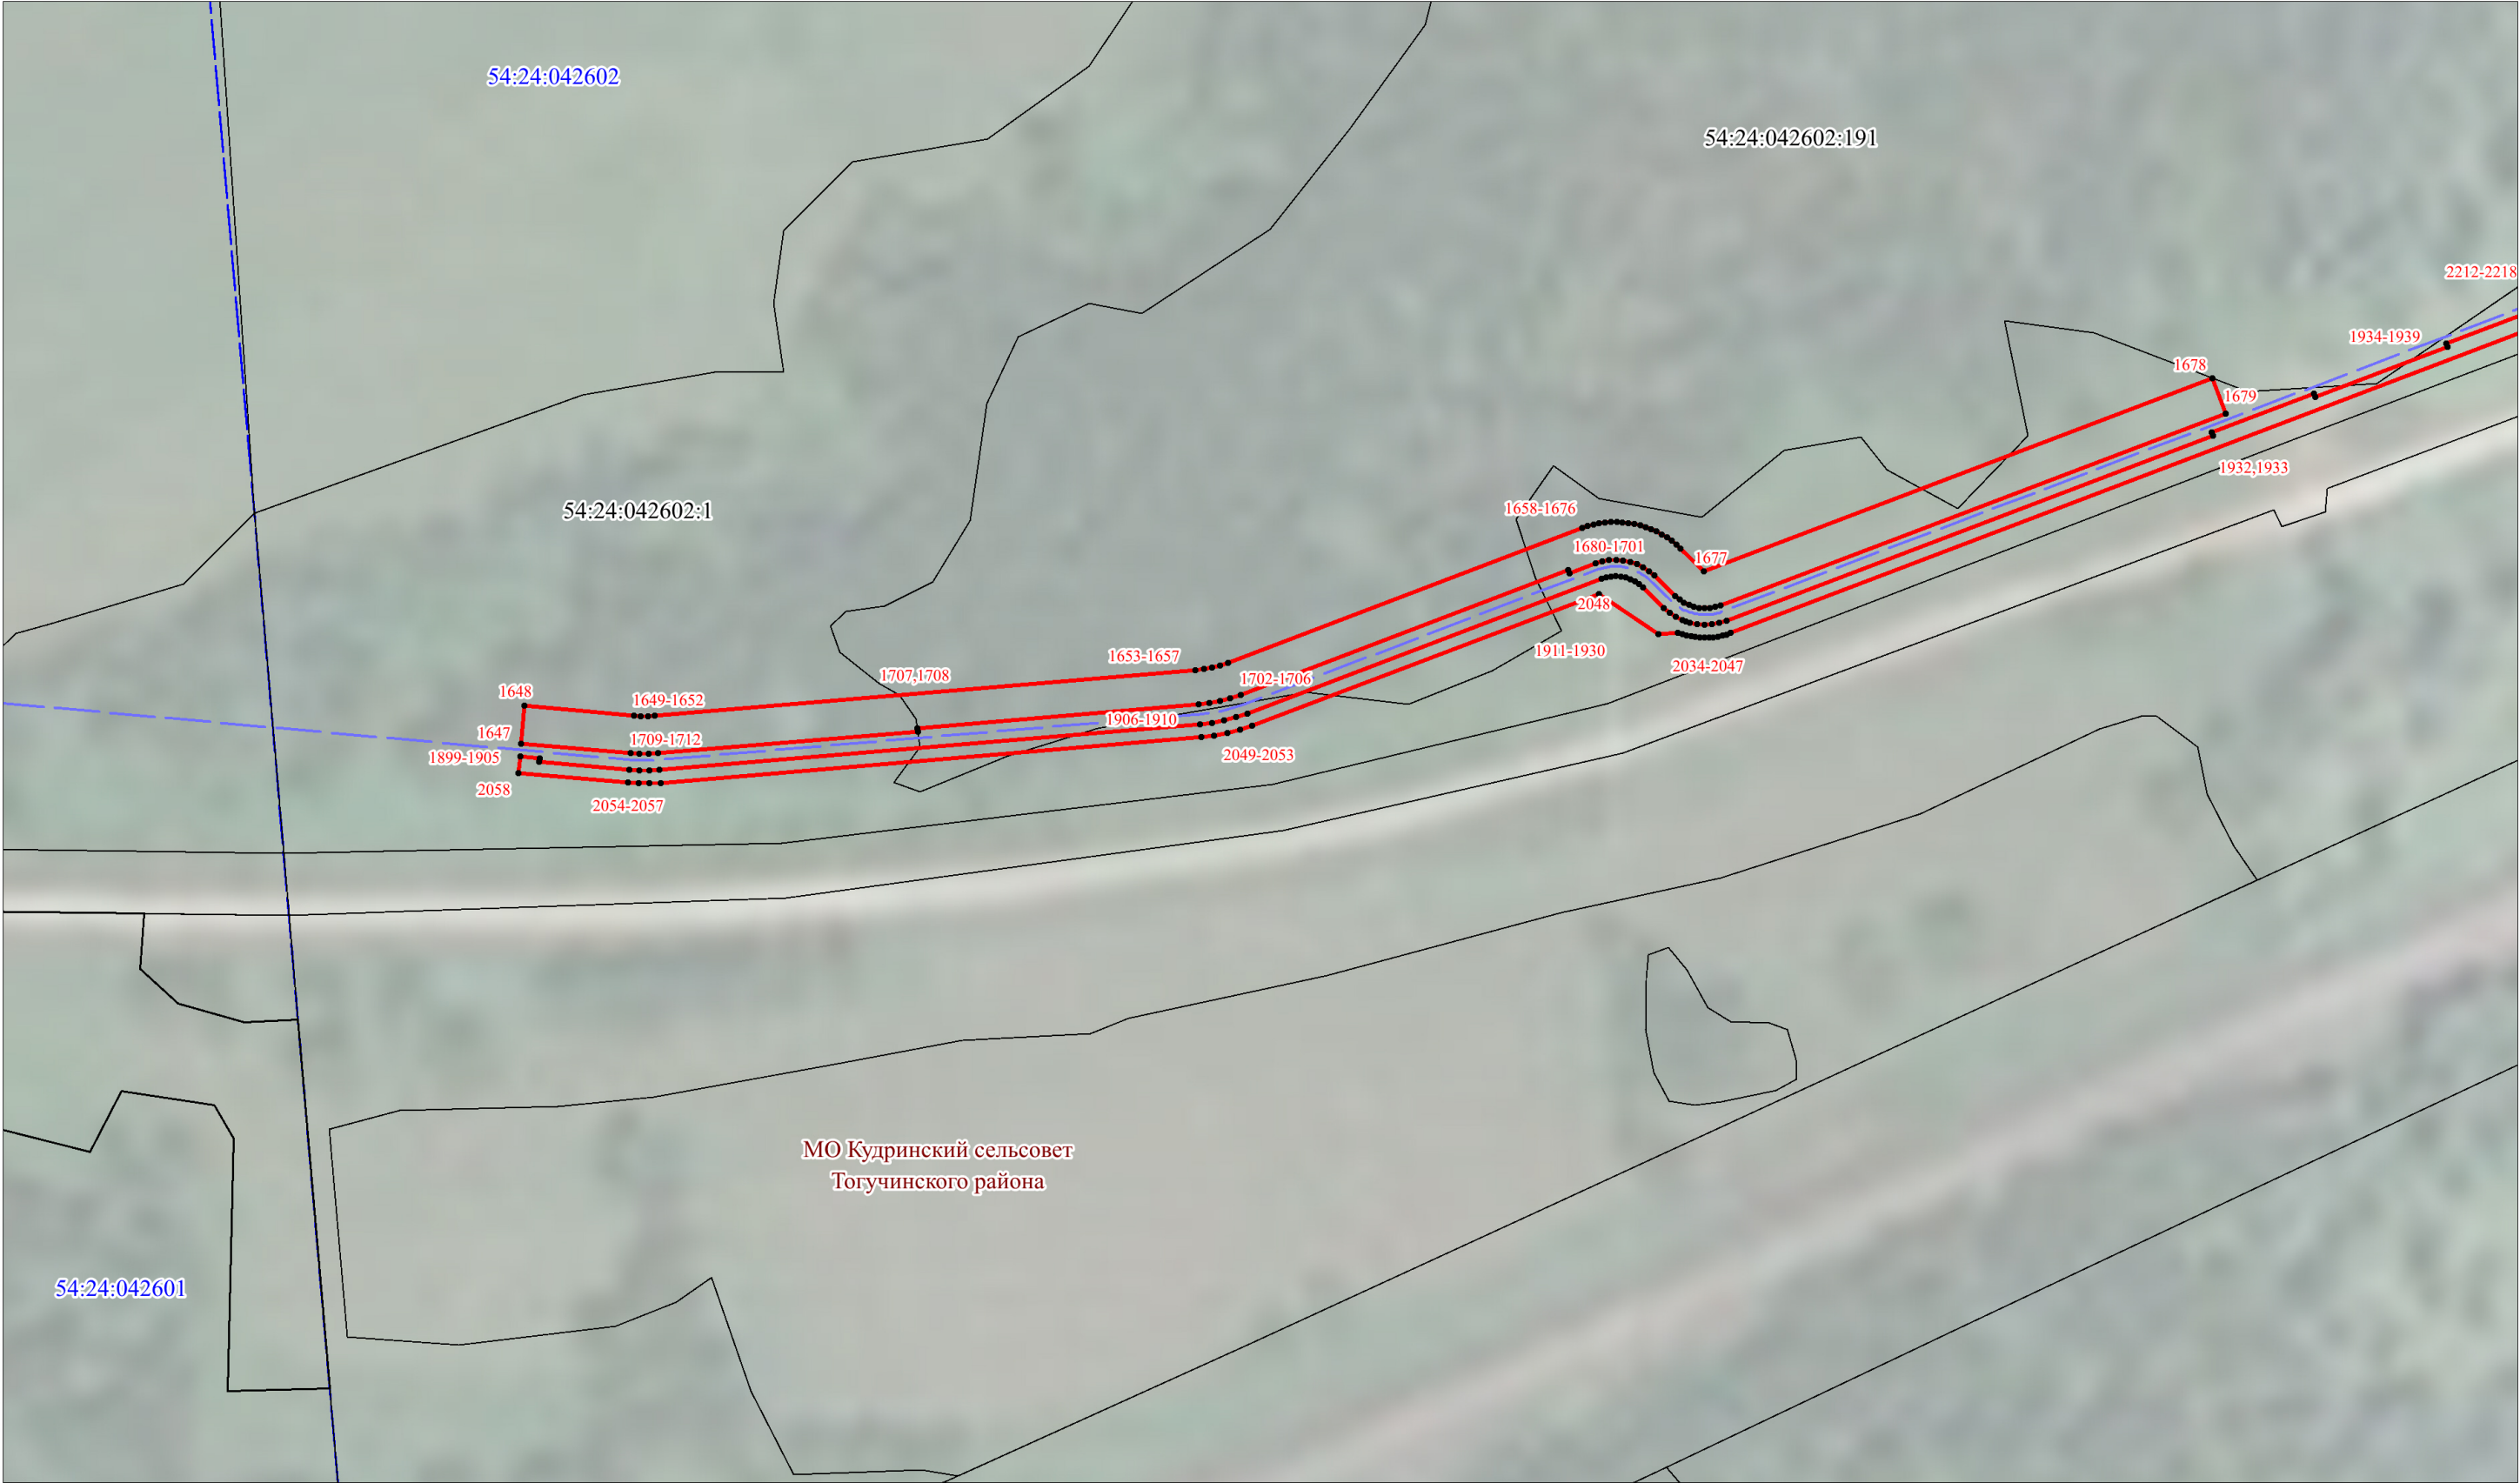


МО Кудринский сельсовет
Тогучинского района

УСЛОВНЫЕ ОБОЗНАЧЕНИЯ

- - проектные границы публичного сервитута
- 1 - характерные точки границ публичного сервитута
- - - - установленные границы административно-территориальных образований
- 54:24:042601:422 - границы и кадастровые номера земельных участков, в отношении которых испрашивается публичный сервитут
- 54:24:042601 - границы и кадастровые номера кадастровых кварталов
- - проектное местоположение оси линейного объекта «Газопровод межпоселковый от ГРС Мошково к н.п. г. Тогучин, д. Кудрино, с. Златоуст Тогучинского района Новосибирской области»


Масштаб 1:2000

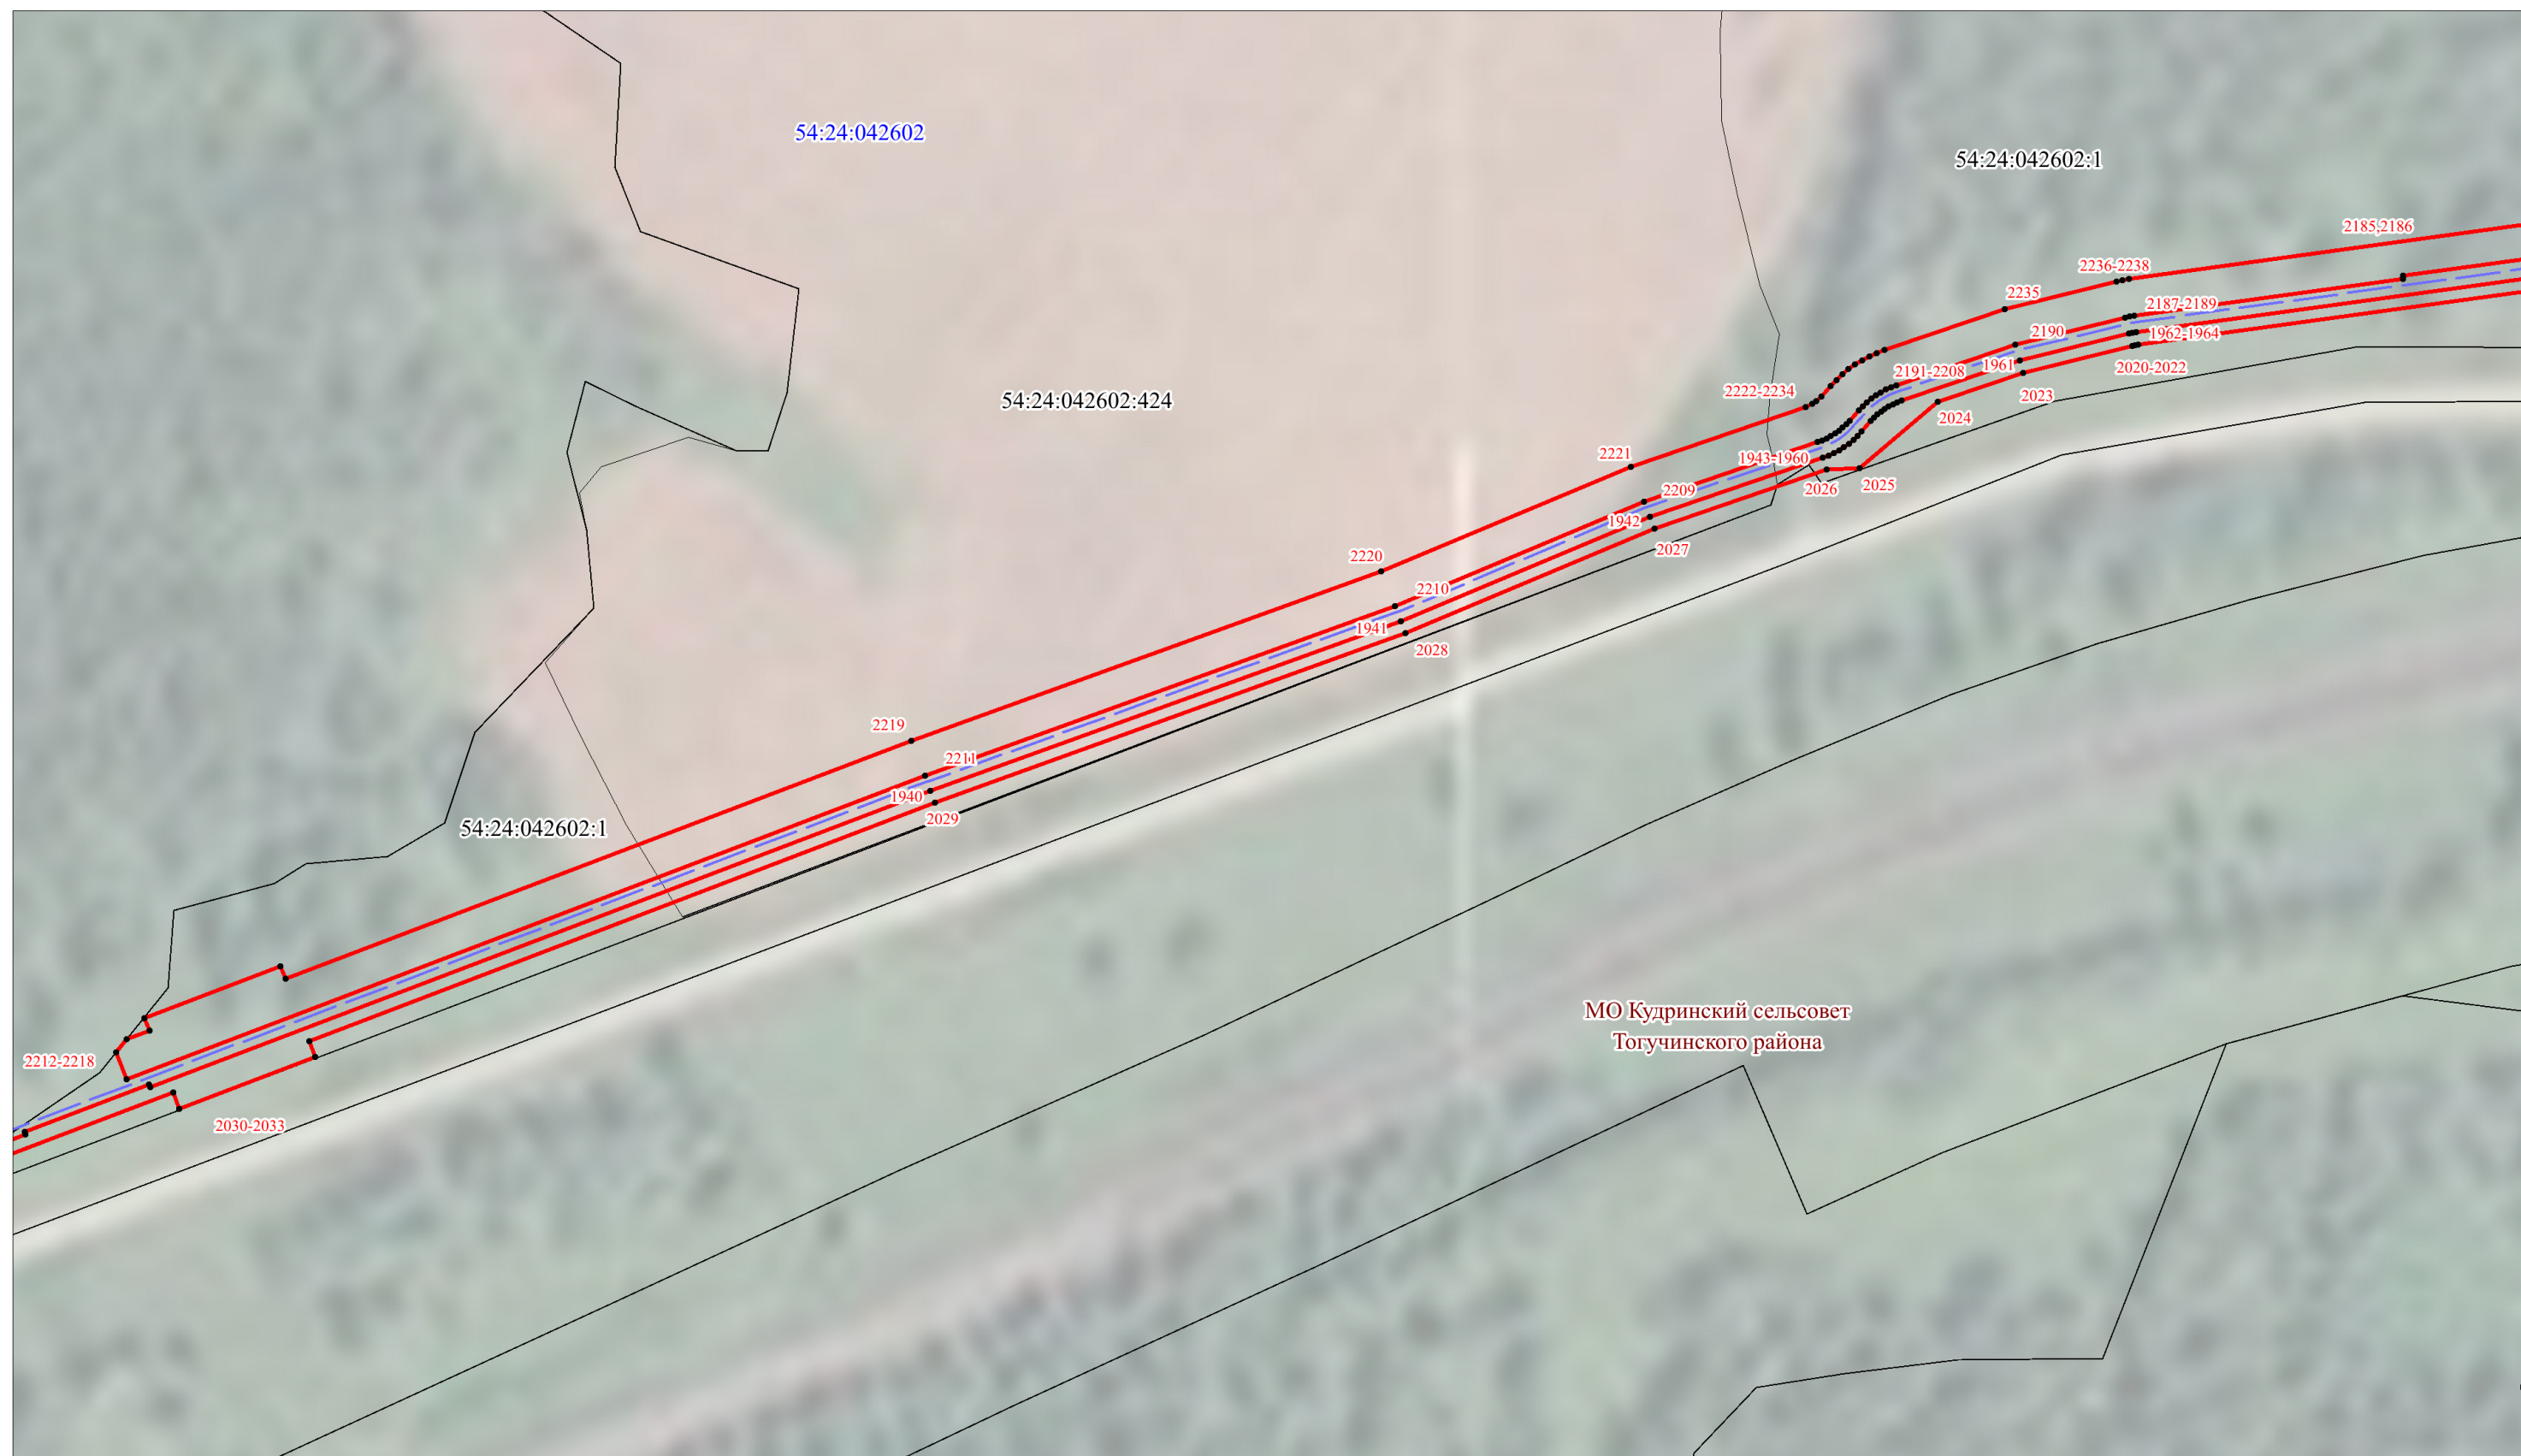

УСЛОВНЫЕ ОБОЗНАЧЕНИЯ

- | | |
|--|---|
|  | - проектные границы публичного сервитута |
|  | - характерные точки границ публичного сервитута |
|  | - установленные границы административно-территориальных образований |
| <u>54:24:042601:422</u> | - границы и кадастровые номера земельных участков, в отношении которых испрашивается публичный сервитут |
| <u>54:24:042601</u> | - границы и кадастровые номера кадастровых кварталов |
|  | - проектное местоположение оси линейного объекта «Газопровод межпоселковый от ГРС Мошково к н.п. г. Тогучин, д. Кудрино, с. Златоуст Тогучинского района Новосибирской области» |


Масштаб 1:2000

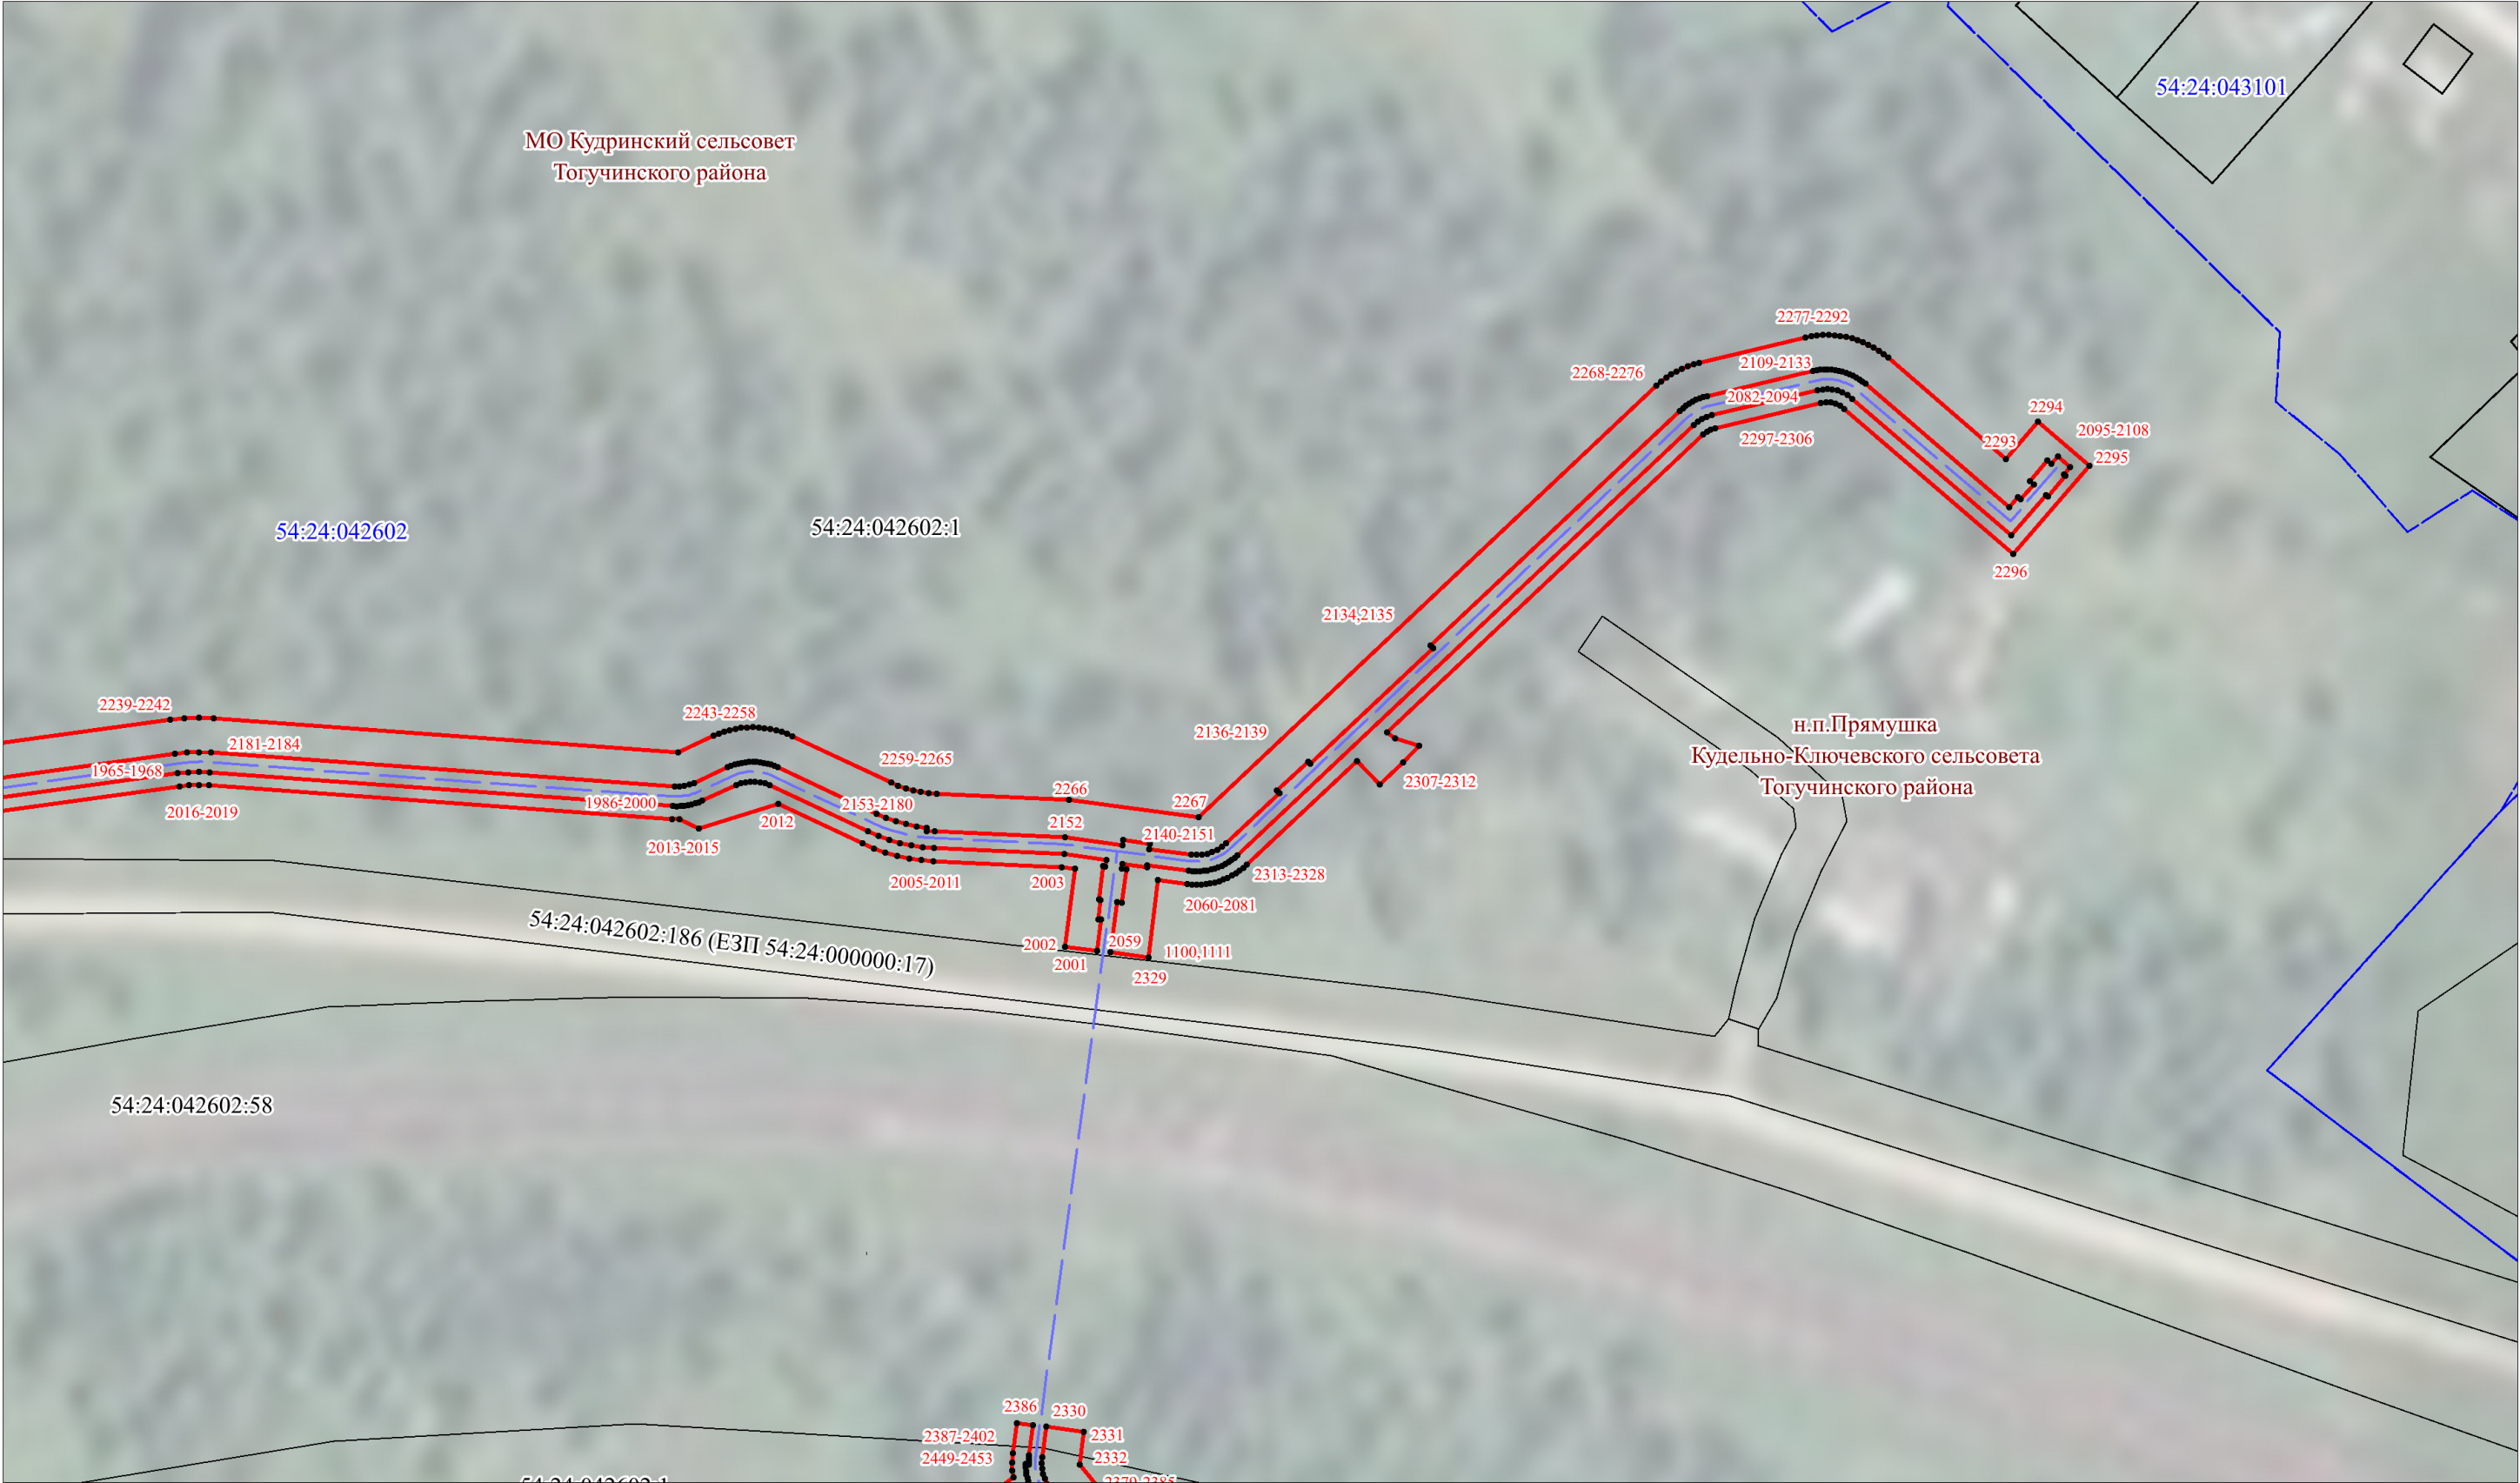

УСЛОВНЫЕ ОБОЗНАЧЕНИЯ

- проектные границы публичного сервитута
- 1 - характерные точки границ публичного сервитута
- установленные границы административно-территориальных образований
- 54:24:042601:422 - границы и кадастровые номера земельных участков, в отношении которых испрашивается публичный сервитут
- 54:24:042601 - границы и кадастровые номера кадастровых кварталов
- проектное местоположение оси линейного объекта «Газопровод межпоселковый от ГРС Мошково к н.п. г. Тогучин, д. Кудрино, с. Златоуст Тогучинского района Новосибирской области»


Масштаб 1:2000

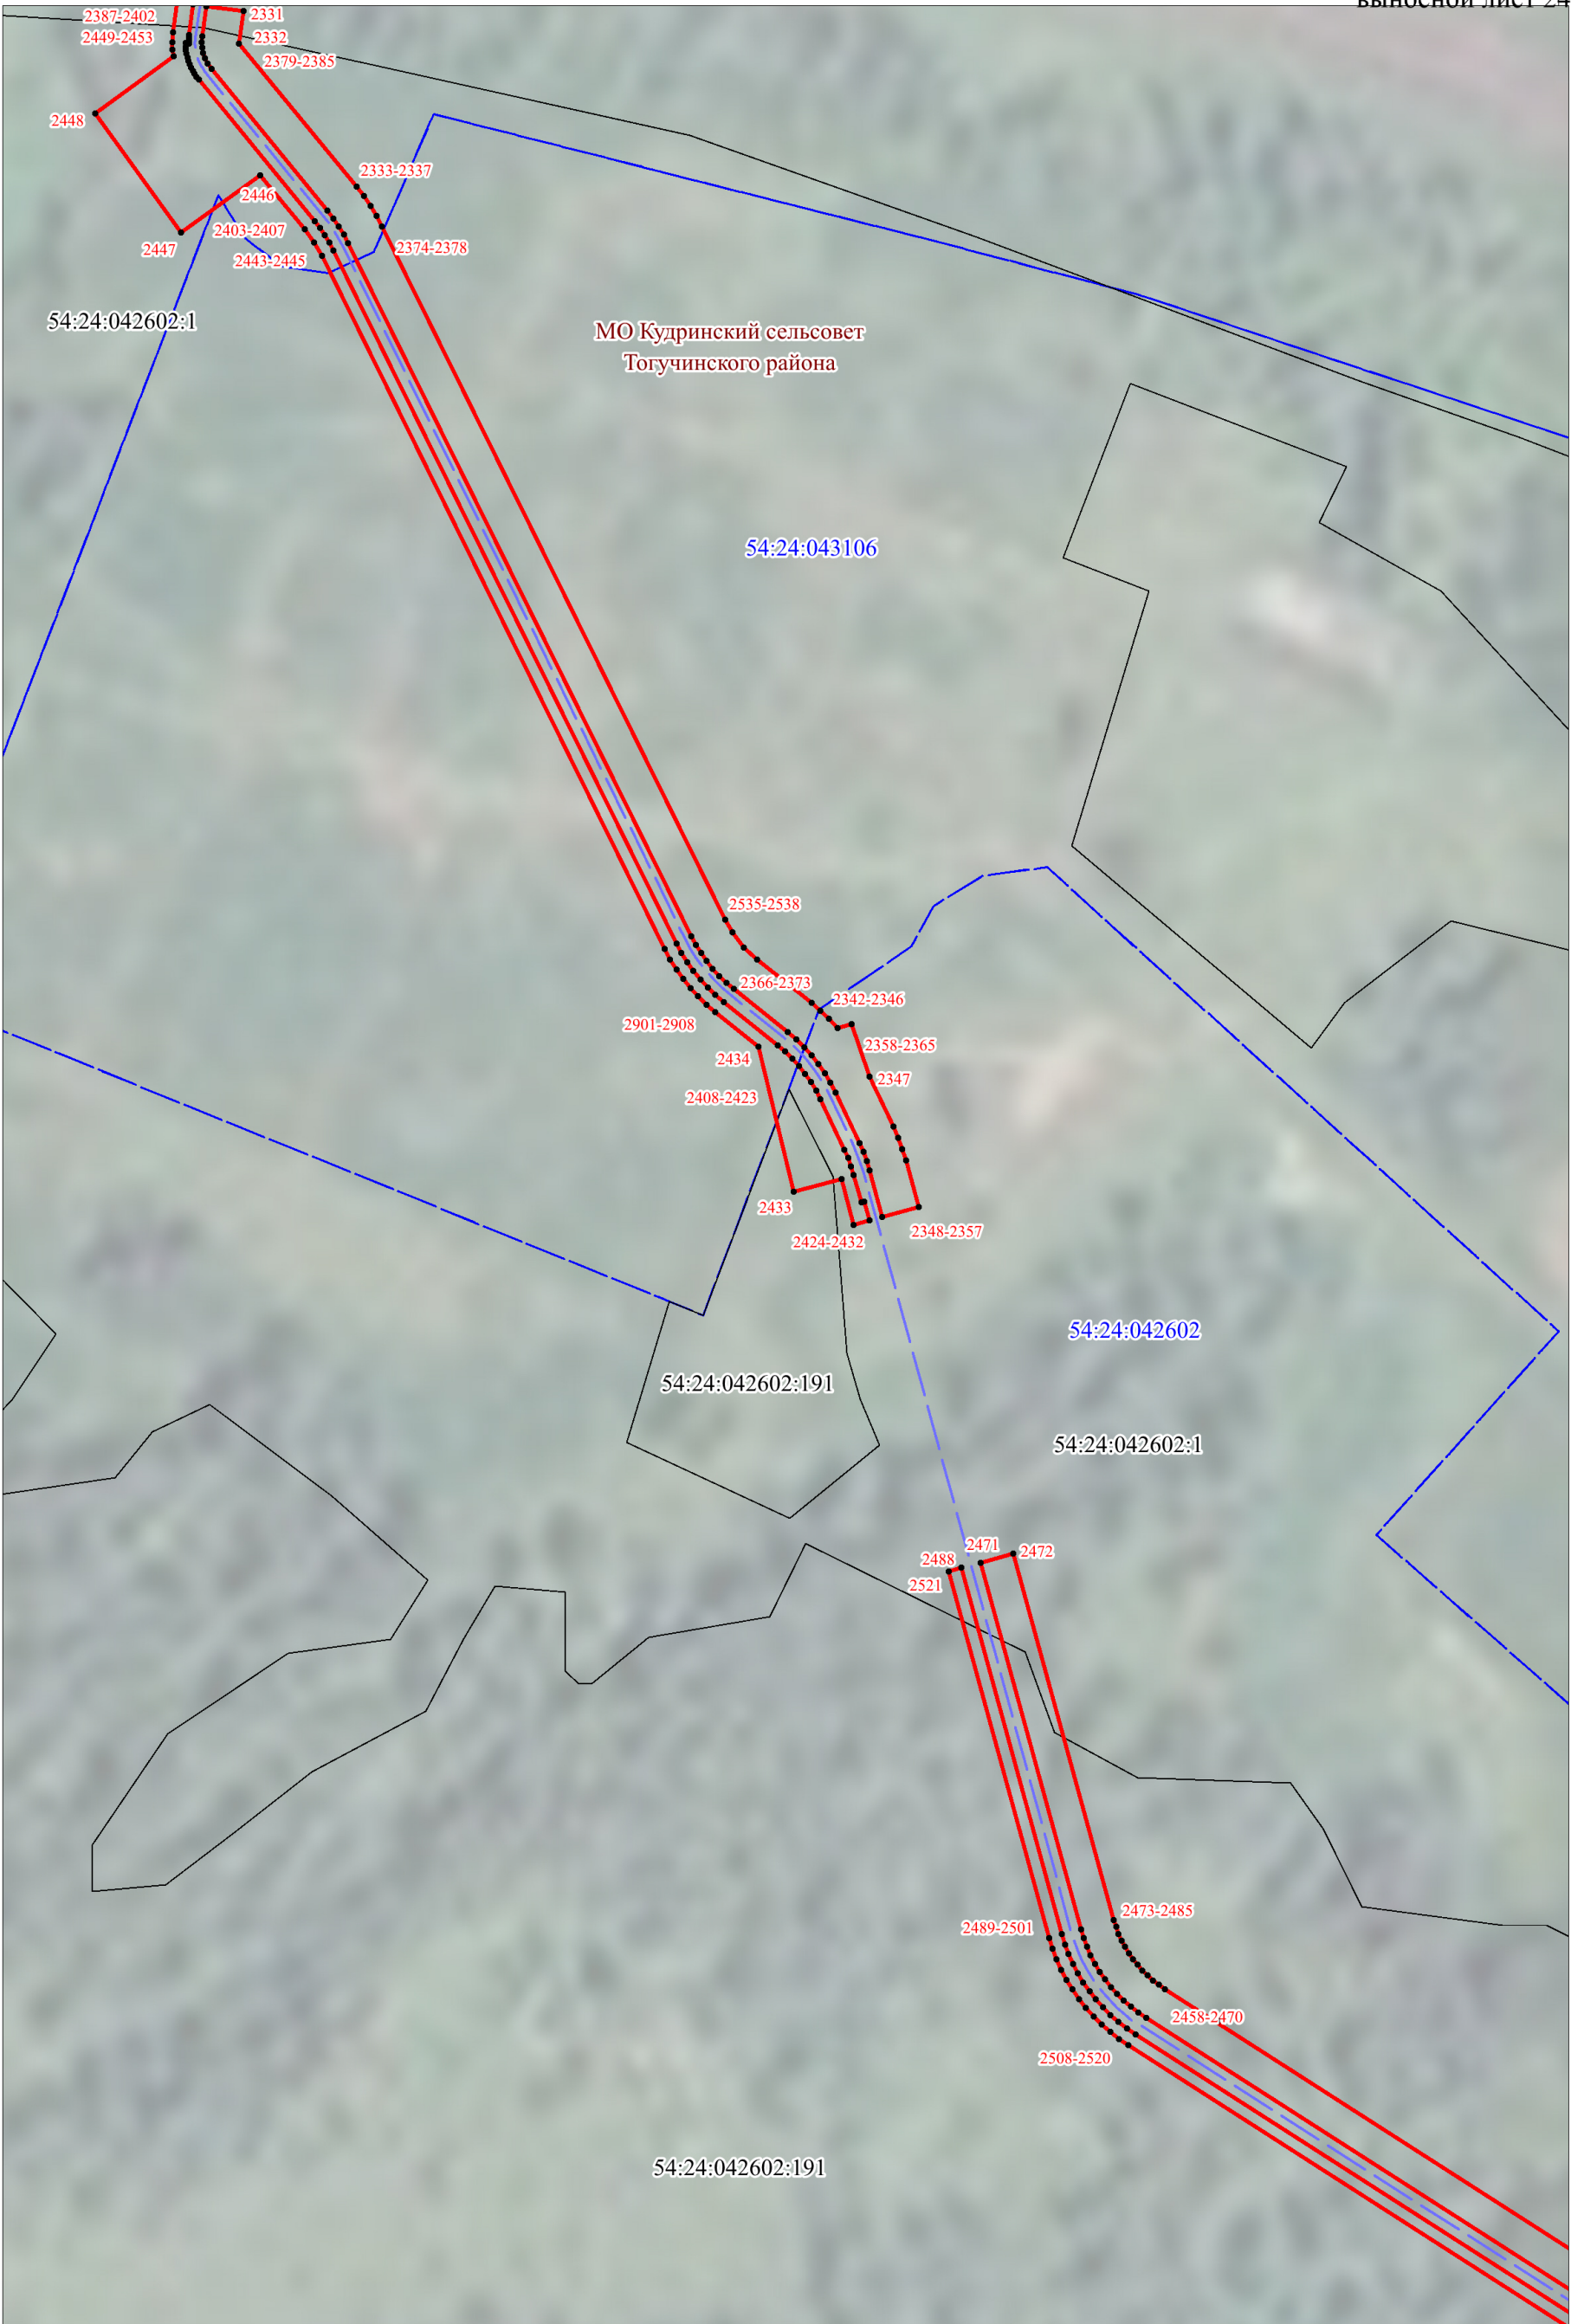

УСЛОВНЫЕ ОБОЗНАЧЕНИЯ

- проектные границы публичного сервитута
- характерные точки границ публичного сервитута
- установленные границы административно-территориальных образований
- границы и кадастровые номера земельных участков, в отношении которых испрашивается публичный сервитут
- границы и кадастровые номера кадастровых кварталов
- проектное местоположение оси линейного объекта «Газопровод межпоселковый от ГРС Мошково к н.п. г. Тогучин, д. Кудрино, с. Златоуст Тогучинского района Новосибирской области»


Масштаб 1:2000

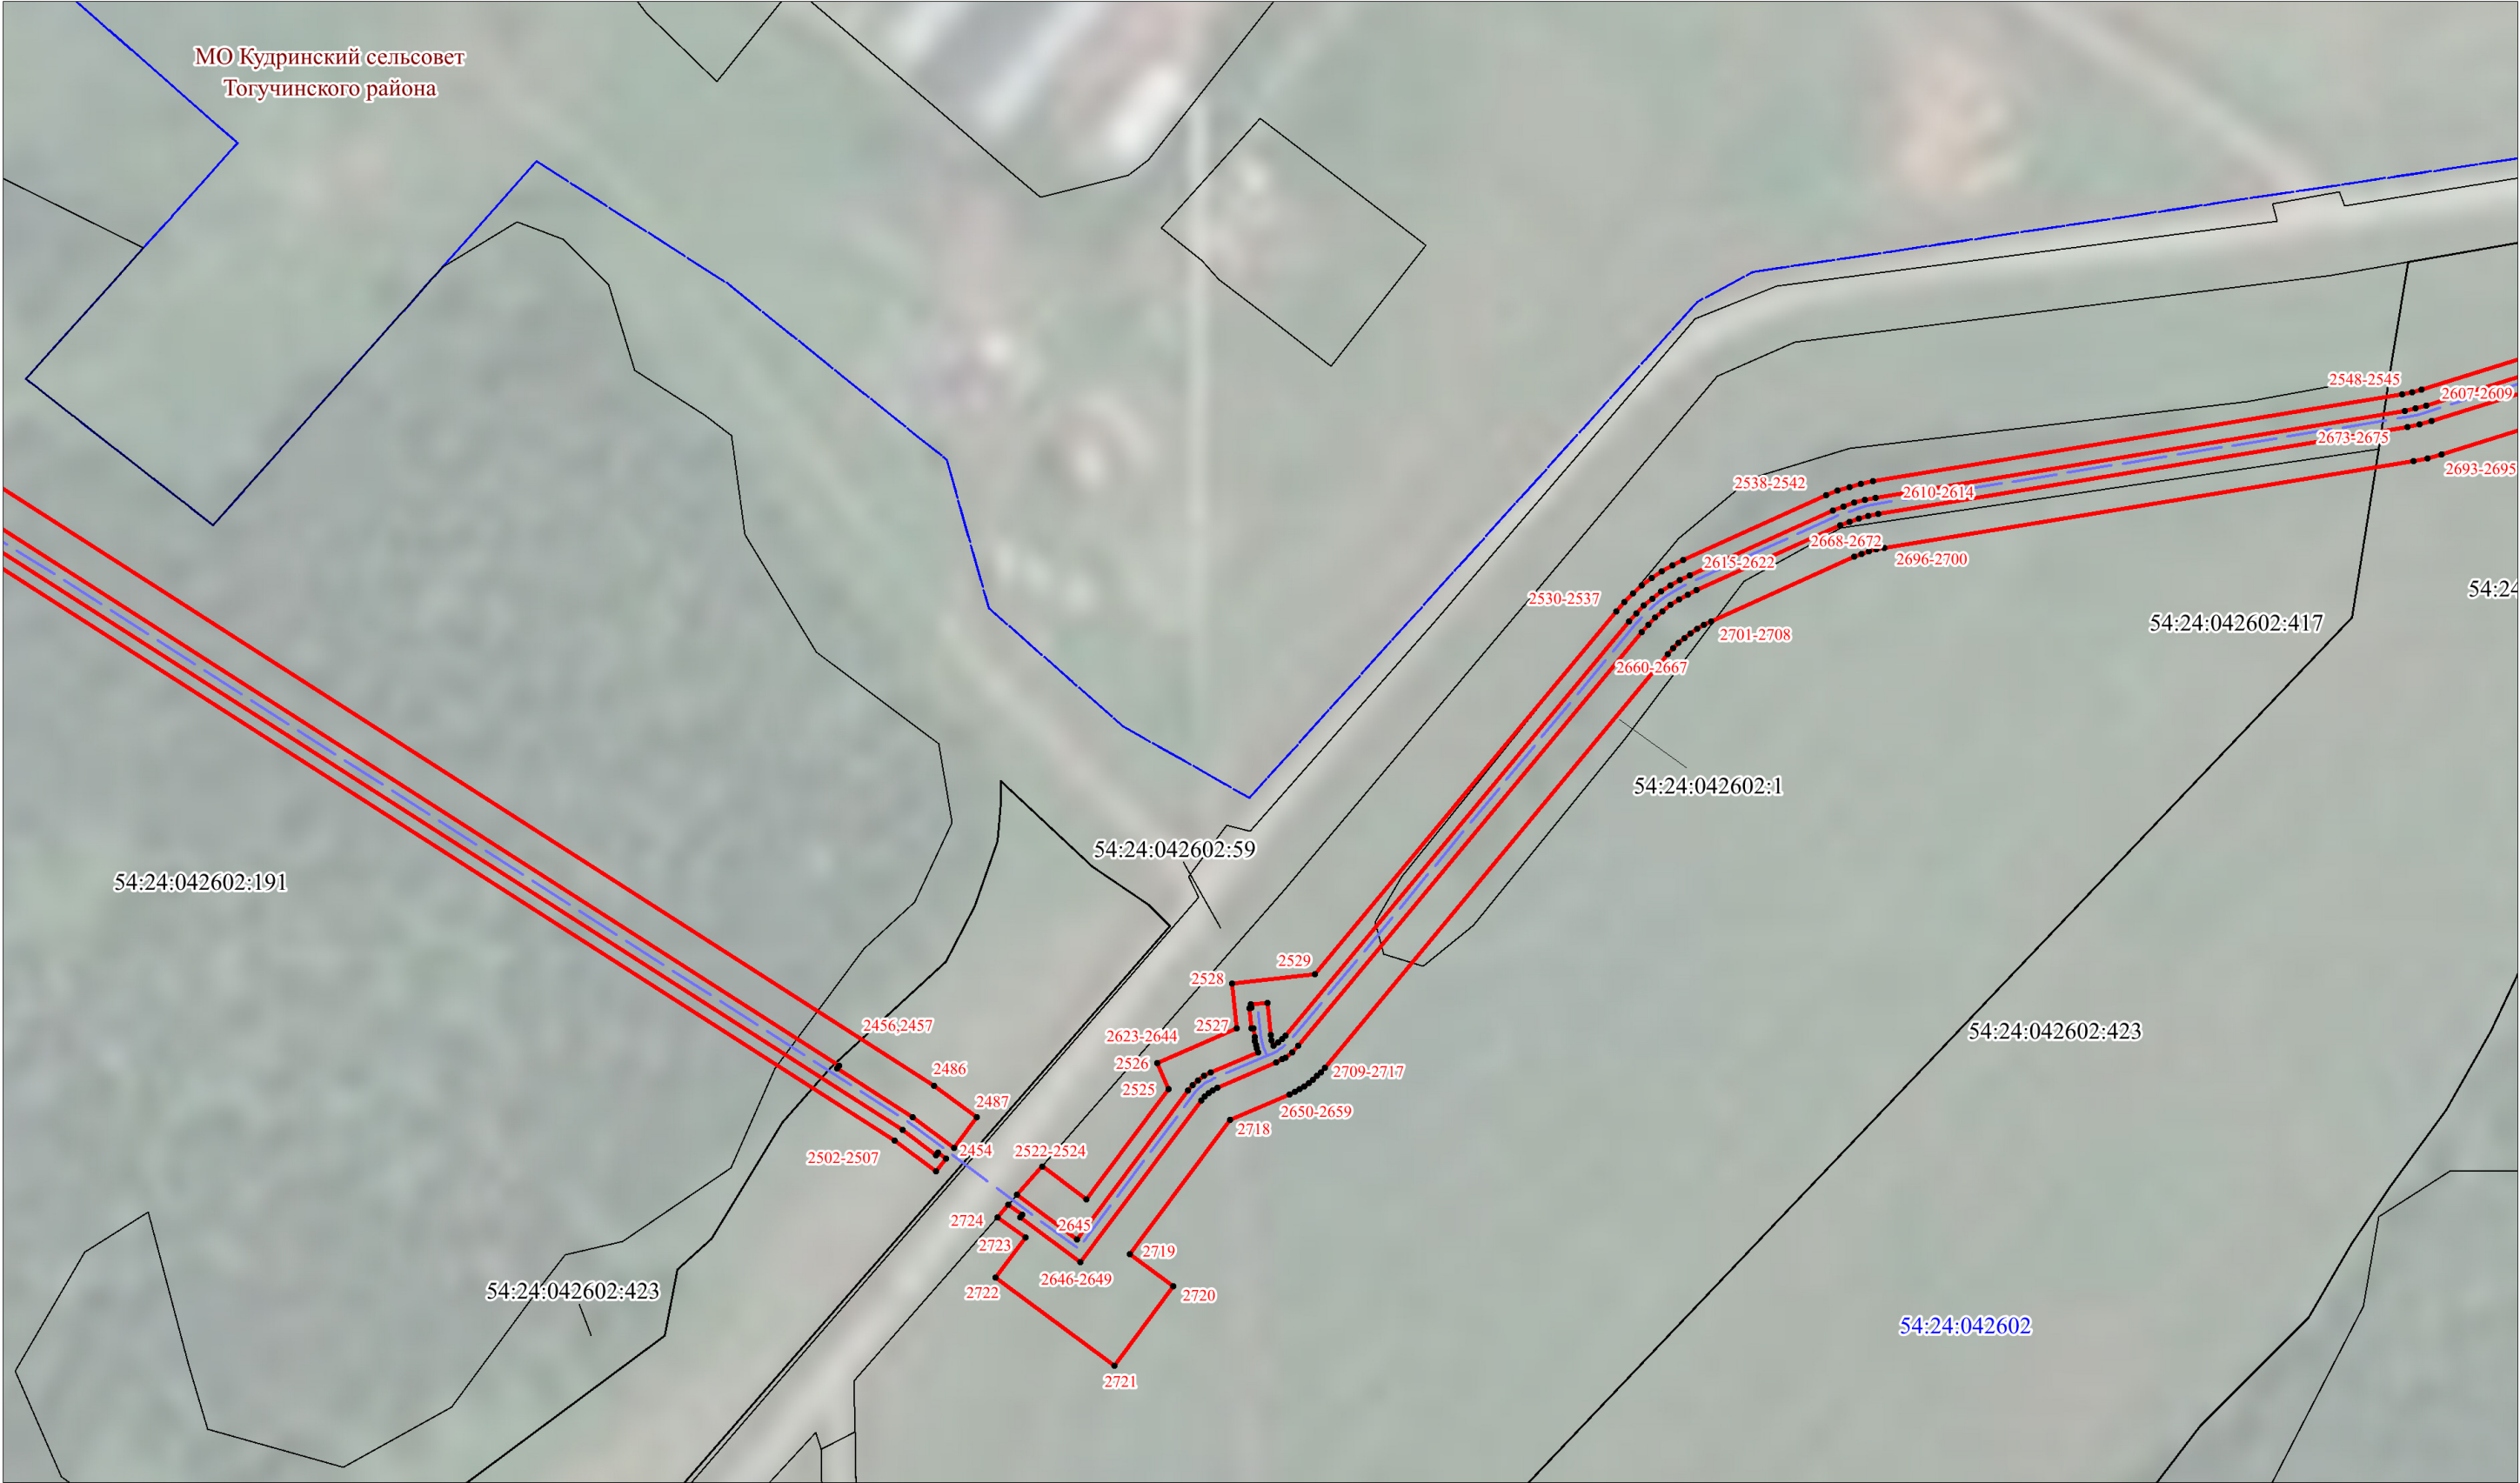

УСЛОВНЫЕ ОБОЗНАЧЕНИЯ

- проектные границы публичного сервитута
- 1 - характерные точки границ публичного сервитута
- установленные границы административно-территориальных образований
- 54:24:042601:422 - границы и кадастровые номера земельных участков, в отношении которых испрашивается публичный сервитут
- 54:24:042601 - границы и кадастровые номера кадастровых кварталов
- проектное местоположение оси линейного объекта «Газопровод межпоселковый от ГРС Мошково к н.п. г. Тогучин, д. Кудрино, с. Златоуст Тогучинского района Новосибирской области»

Масштаб 1:2000

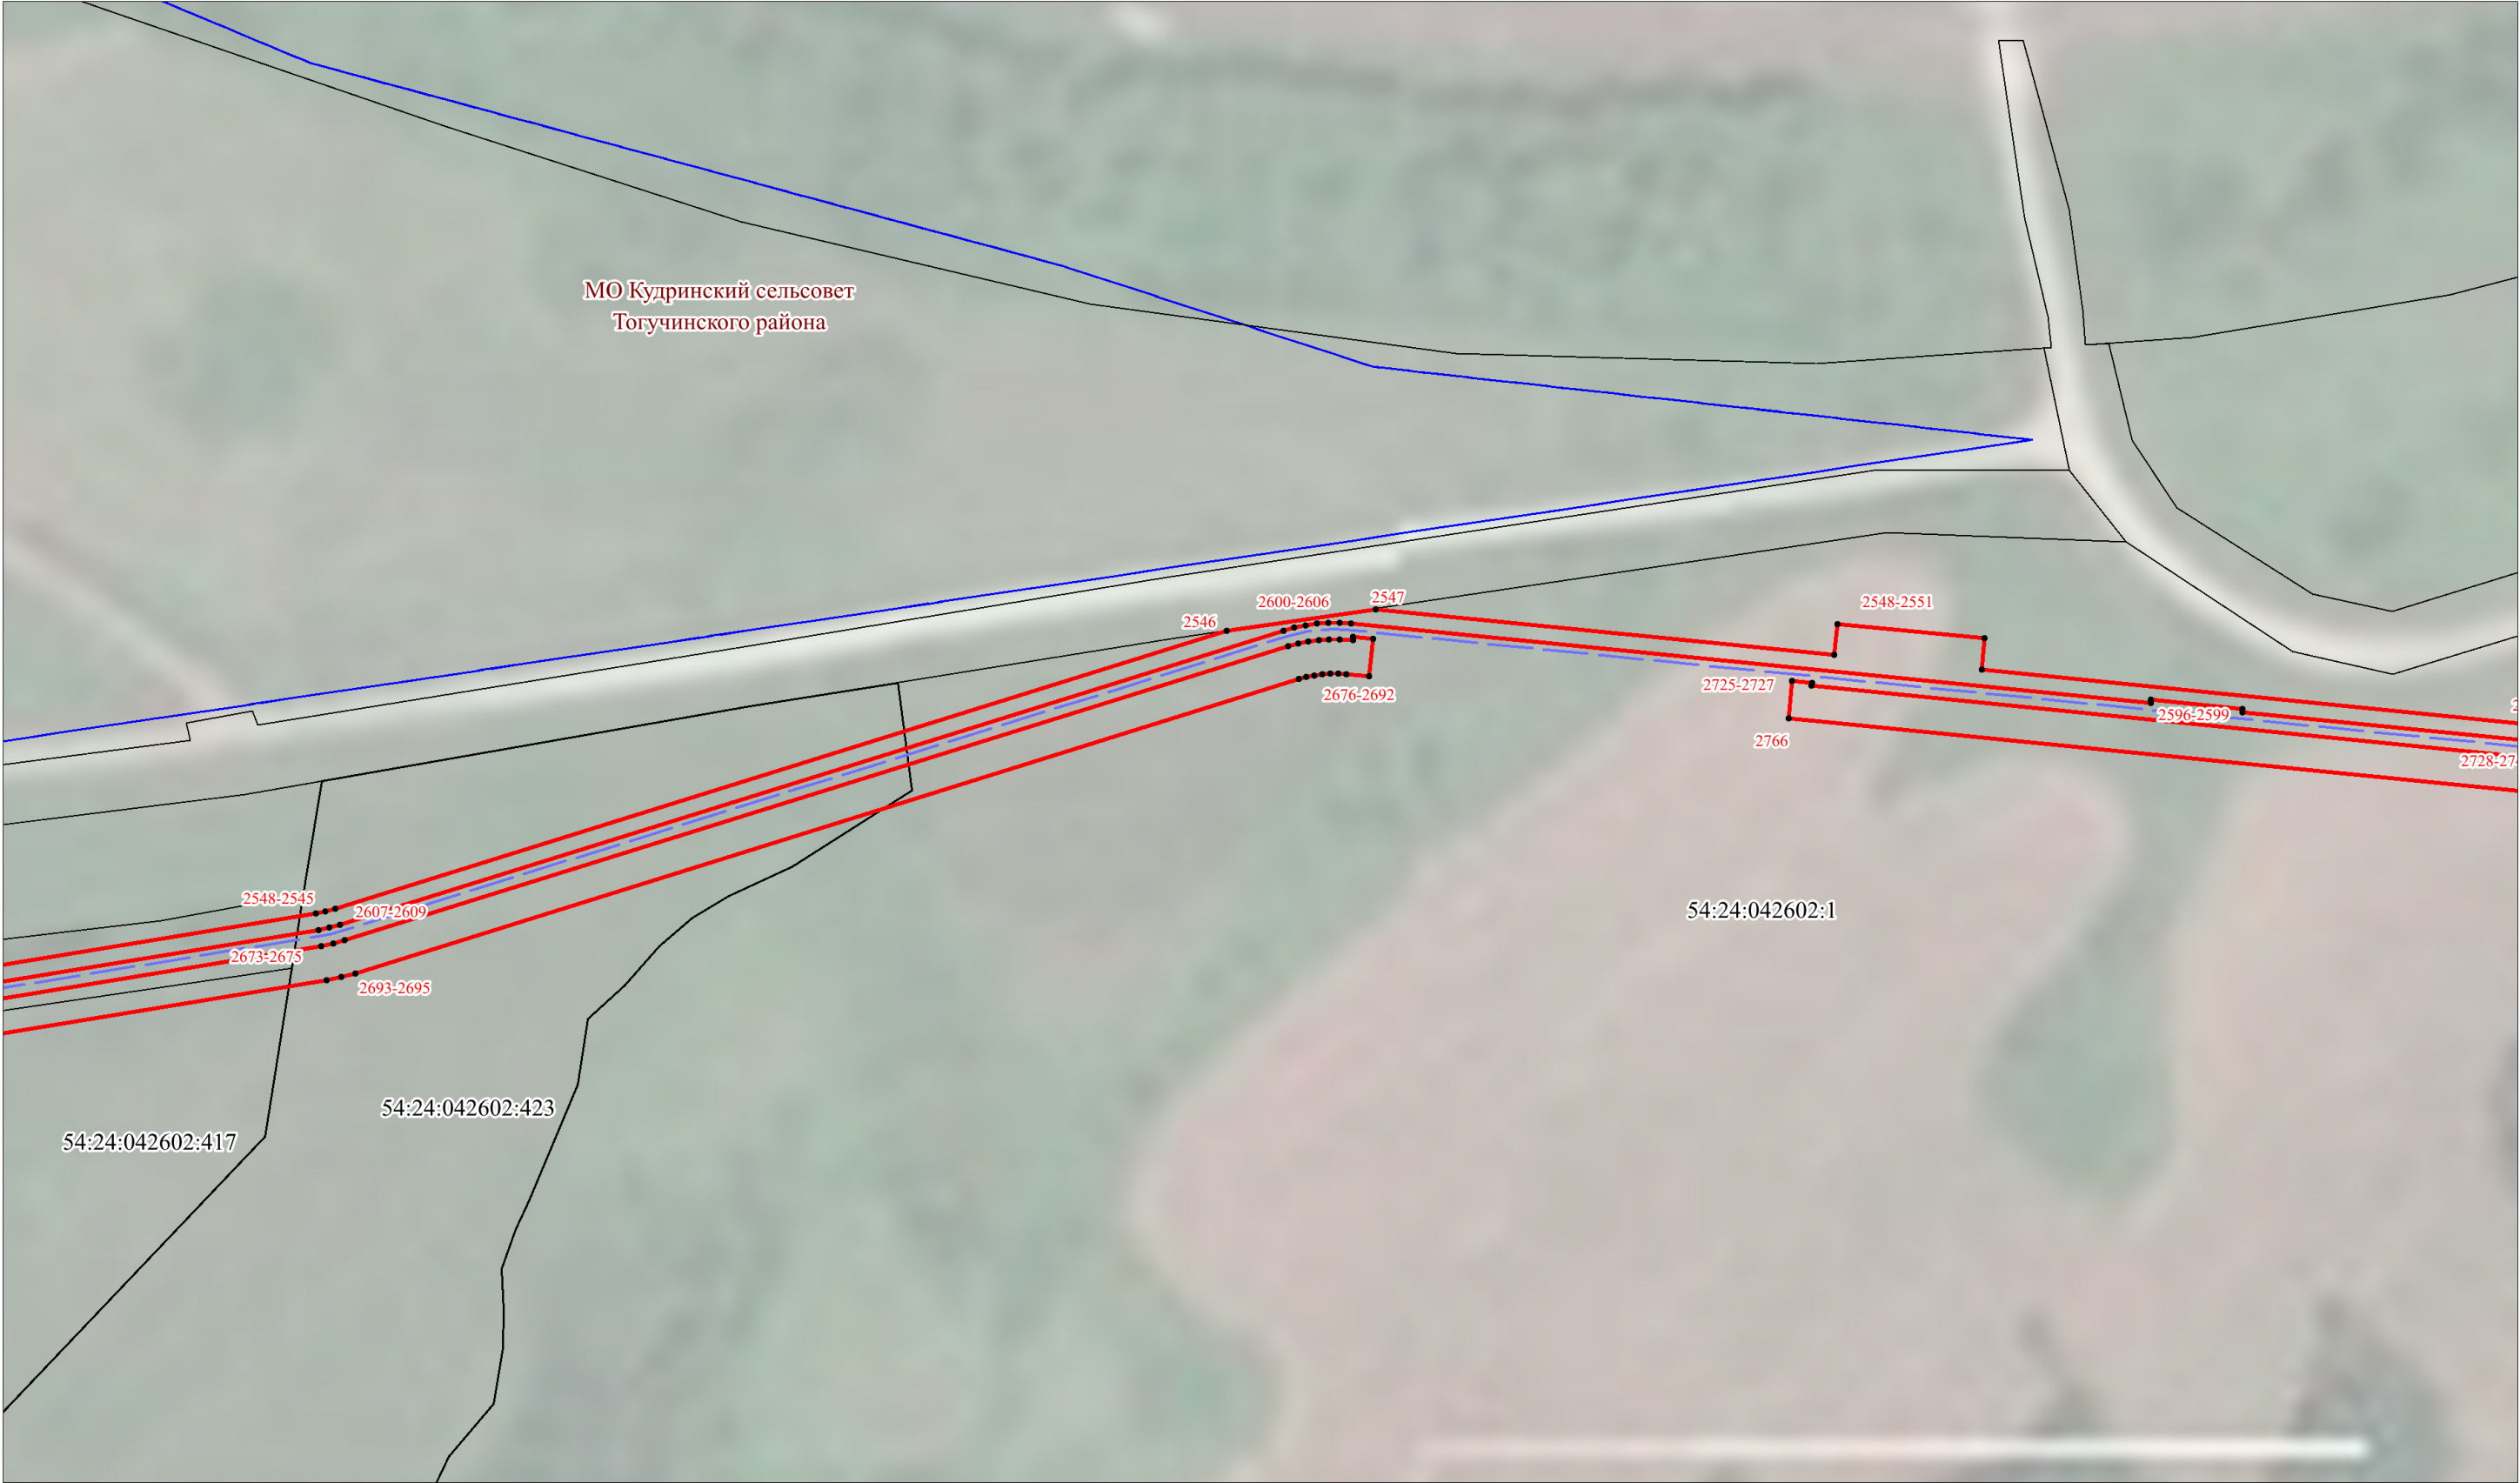

УСЛОВНЫЕ ОБОЗНАЧЕНИЯ

- - проектные границы публичного сервитута
- 1 - характерные точки границ публичного сервитута
- - - - установленные границы административно-территориальных образований
- 54:24:042601:422 - границы и кадастровые номера земельных участков, в отношении которых испрашивается публичный сервитут
- 54:24:042601 - границы и кадастровые номера кадастровых кварталов
- — — - проектное местоположение оси линейного объекта «Газопровод межпоселковый от ГРС Мошково к н.п. г. Тогучин, д. Кудрино, с. Златоуст Тогучинского района Новосибирской области»

Масштаб 1:2000



УСЛОВНЫЕ ОБОЗНАЧЕНИЯ

- проектные границы публичного сервитута
- характерные точки границ публичного сервитута
- установленные границы административно-территориальных образований
- границы и кадастровые номера земельных участков, в отношении которых испрашивается публичный сервитут
- границы и кадастровые номера кадастровых кварталов
- проектное местоположение оси линейного объекта «Газопровод межпоселковый от ГРС Мошково к н.п. г. Тогучин, д. Кудрино, с. Златоуст Тогучинского района Новосибирской области»

Масштаб 1:2000