СХЕМА РАСПОЛОЖЕНИЯ ЗЕМЕЛЬНОГО УЧАСТКА ИЛИ ЗЕМЕЛЬНЫХ УЧАСТКОВ
на кадастровом плане территории

УТВЕРЖДЕНА:
Постановлением
наименование документа об утверждении, включая
Администрации
наименования органов государственной власти или
Тогучинского района
органов местного самоуправления, принявших
Новосибирской области
решение об утверждении схемы или подписавших соглашение
о перераспределении земельных участков)
от **№**

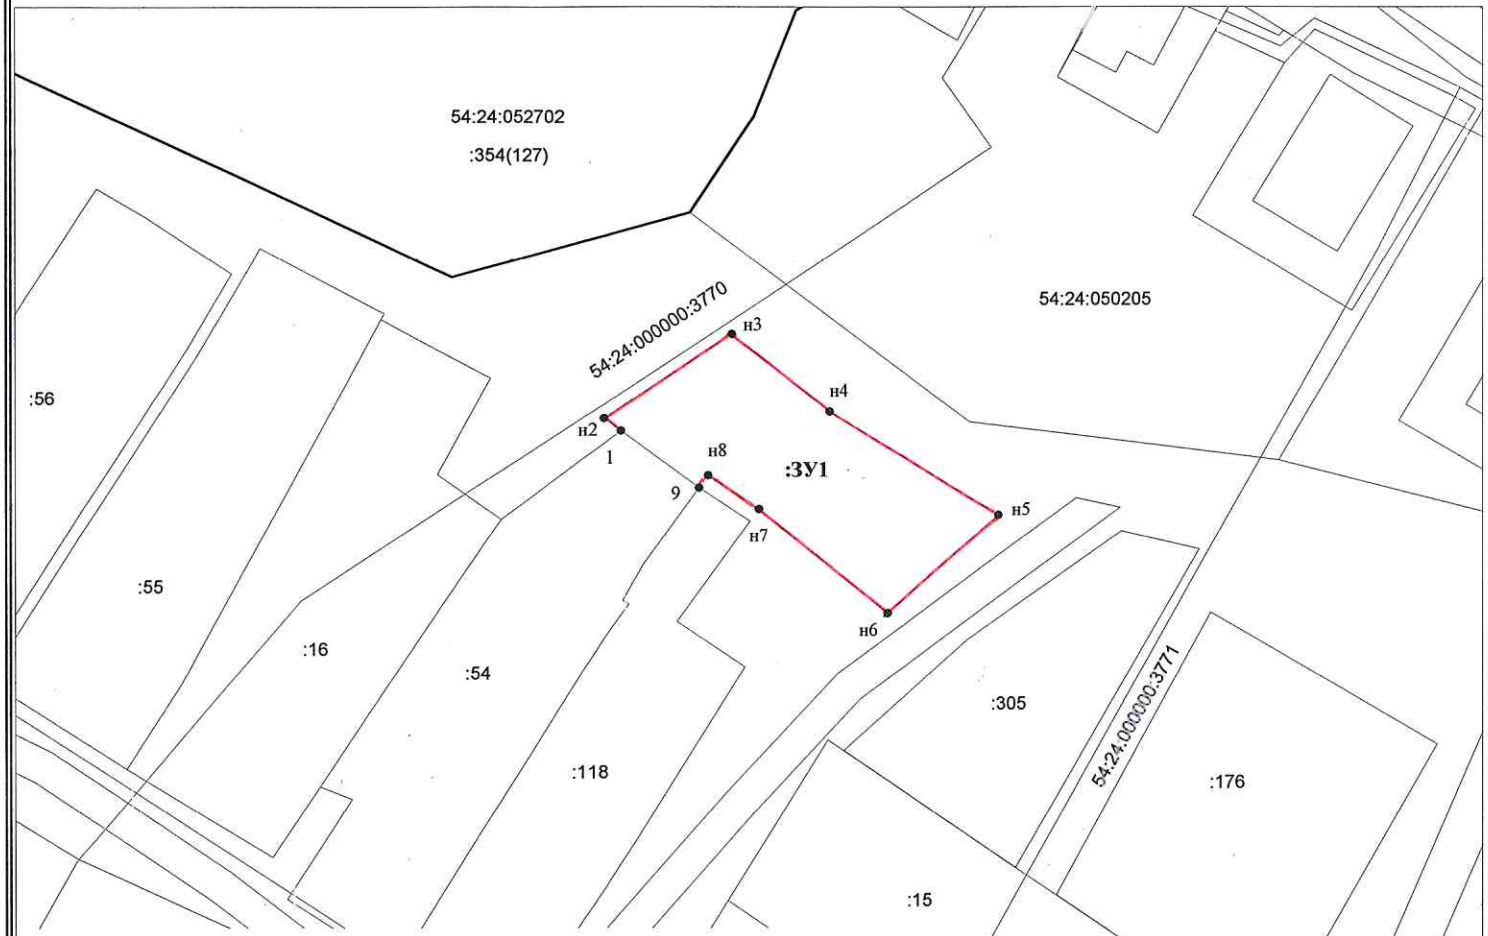

Условный номер земельного участка _____		
Площадь земельного участка _____783 кв.м.		
Обозначение характерных точек границ	Координаты, м	
	X	Y
1	2	3
н1	*515 959,25*	*4 283 010,77*
н2	*515 960,92*	*4 283 008,50*
н3	*515 972,04*	*4 283 025,35*
н4	*515 961,80*	*4 283 038,34*
н5	*515 948,08*	*4 283 060,88*
н6	*515 935,01*	*4 283 046,05*
н7	*515 948,84*	*4 283 028,96*
н8	*515 953,33*	*4 283 022,22*
н9	*515 951,70*	*4 283 021,05*

УСЛОВНЫЕ ОБОЗНАЧЕНИЯ:

существующая часть границы, сведения о которой достаточны для определения ее местоположения

вновь образованная часть границы, сведения о которой достаточны для определения ее местоположения

характерная точка границы, сведения о которой позволяют однозначно определить ее положение на местности

54:24:052705 *номер кадастрового квартала*

н1 *обозначение новой точки границы земельного участка*

:ЗУ1 *обозначение образуемого земельного участка*

граница кадастрового квартала

Масштаб 1:1000

Система координат - МСК НСО, зона 4